


芝生管理	A = 2,540 m ²
除草処理	A = 3,930 m ²
水路清掃	L = 450 m

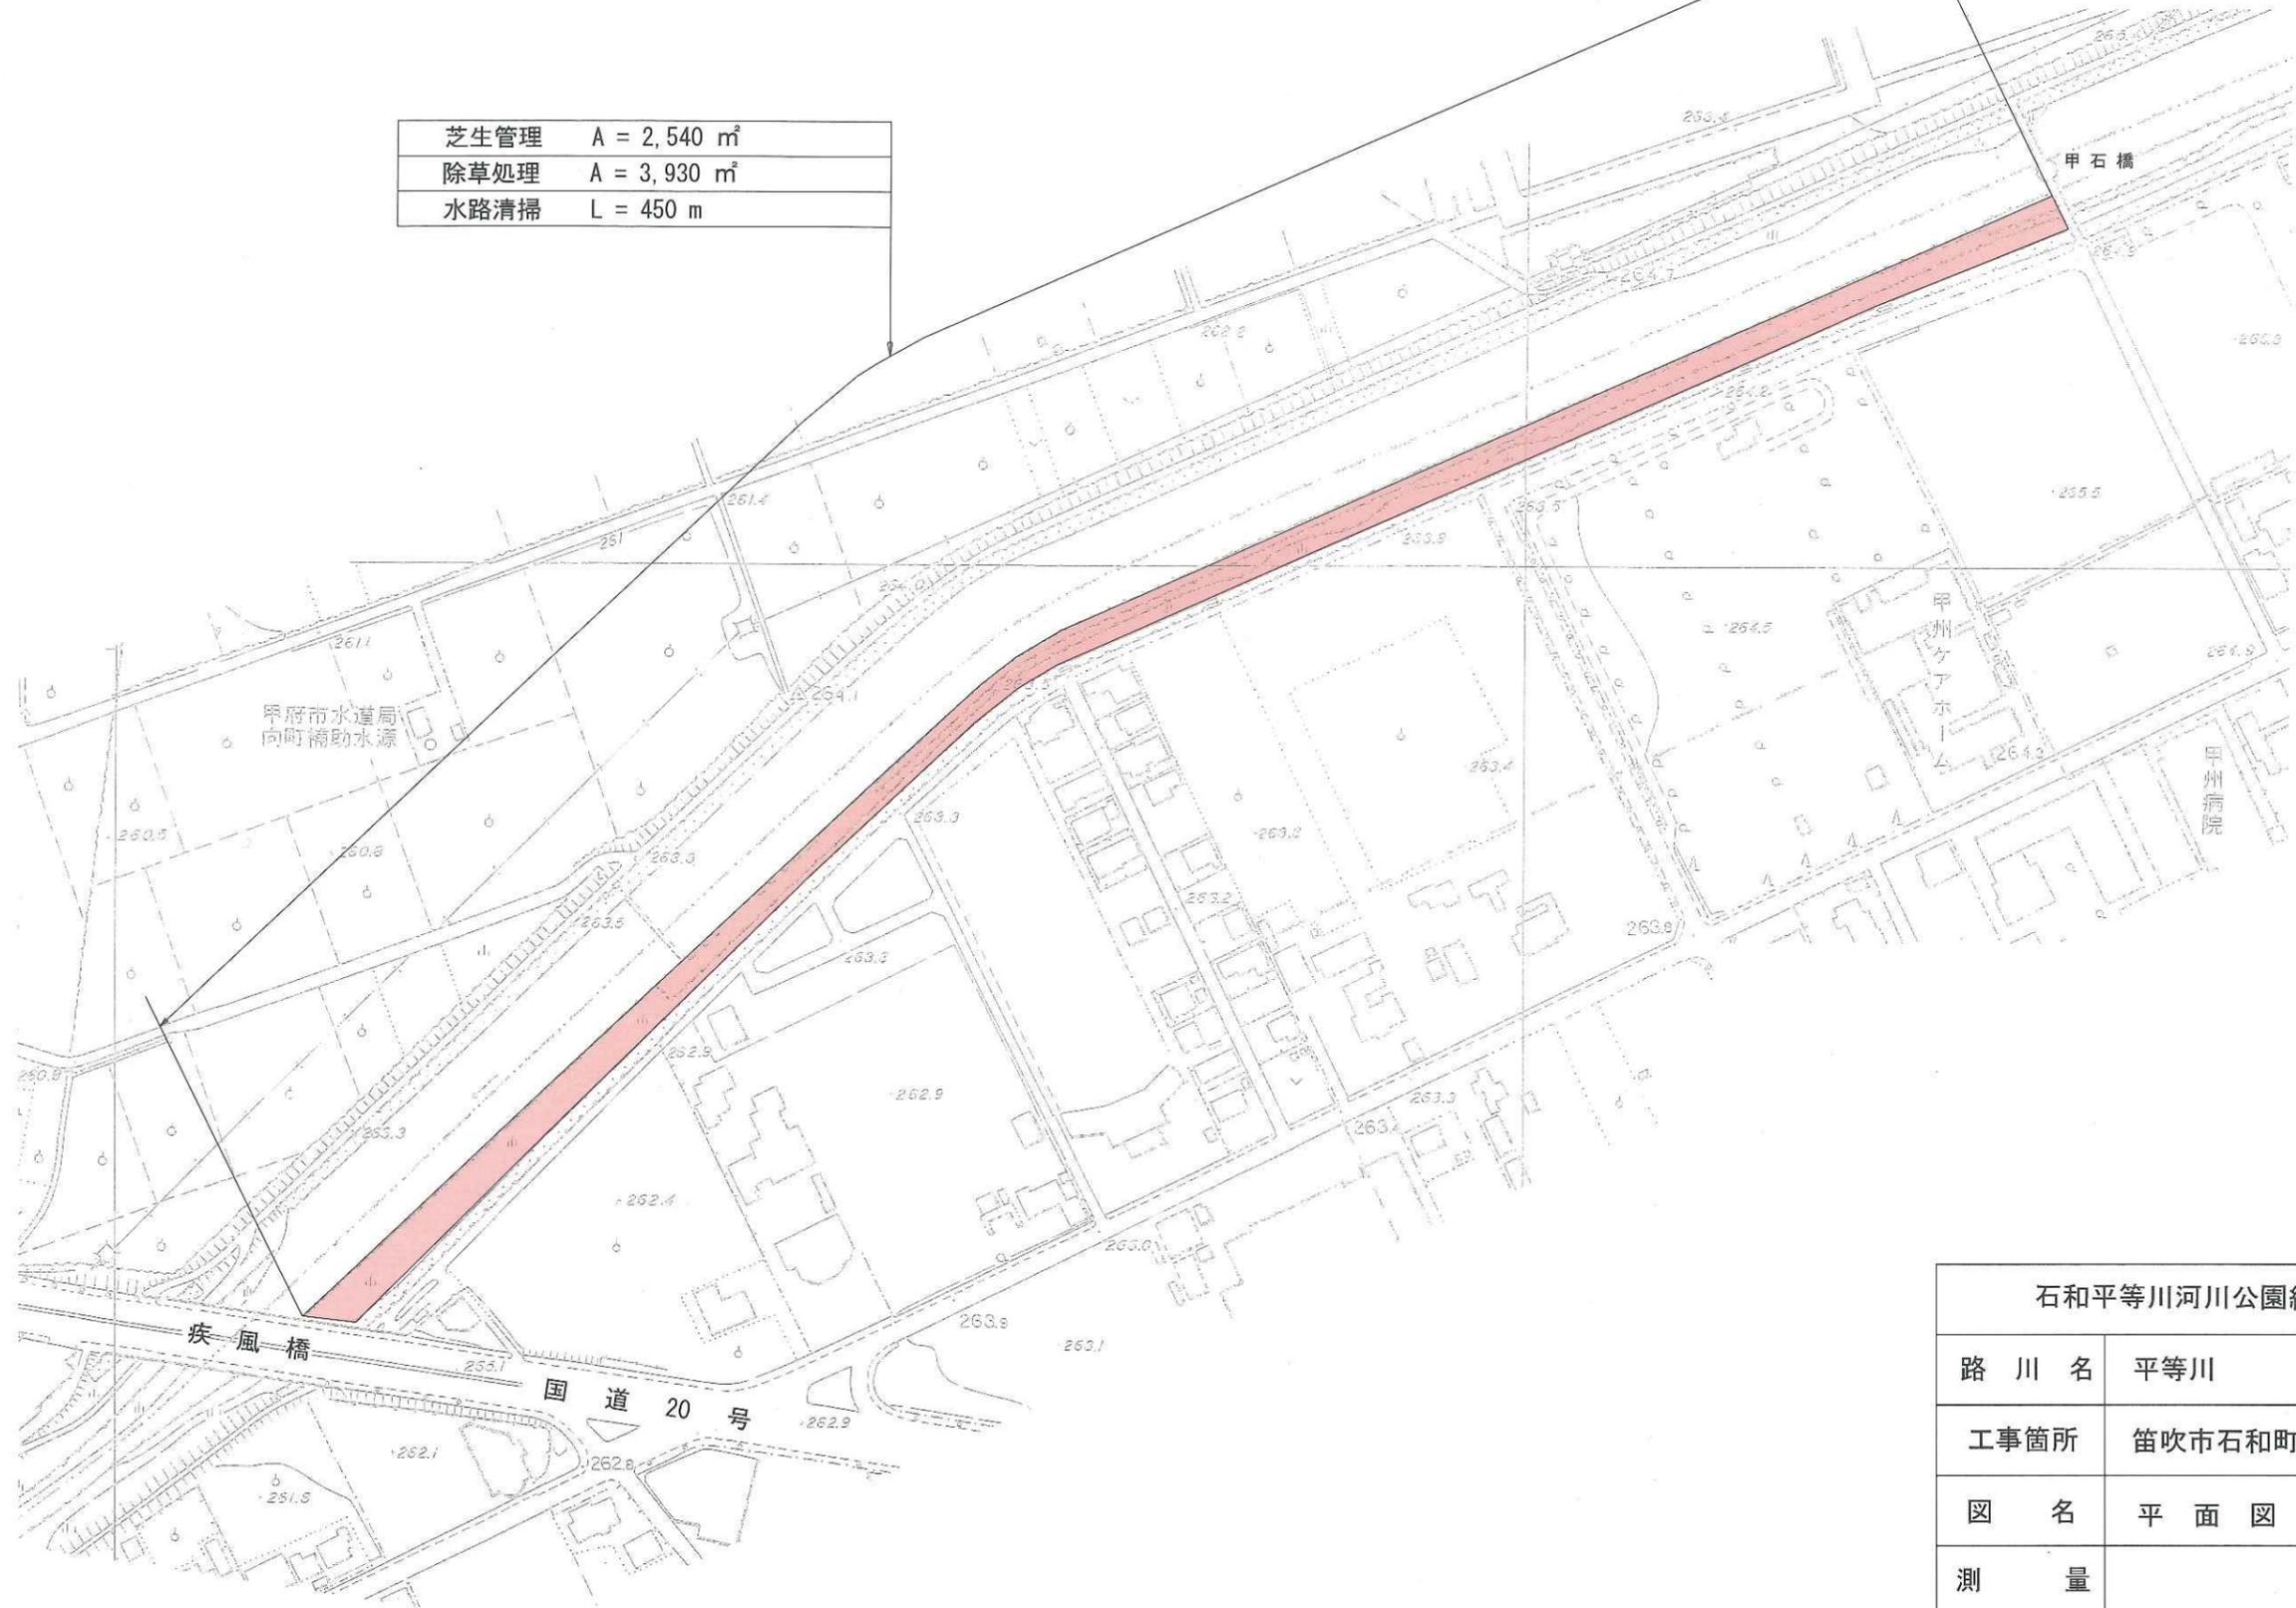

石和平等川河川公園緑地管理業務委託			
路川名	平等川		
工事箇所	笛吹市石和町広瀬地内		
図名	平面図	縮尺	S=1 : 2500
測量		枚数	1 - 1
事業者	笛吹市建設部まちづくり整備課		