

春日居福祉会館大規模改修工事(解体工事)

[illegible]

|  |  |          |                              |             |
|--|--|----------|------------------------------|-------------|
|  |  | 縮 尺<br>— | 工 事 名 称 春日居福社会館大規模改修工事(解体工事) | No.<br>K-01 |
|  |  |          | 図 面 名 称 図 面 目 録              |             |

|  |  |          |                              |             |
|--|--|----------|------------------------------|-------------|
|  |  | 縮 尺<br>— | 工 事 名 称 春日居福社会館大規模改修工事(解体工事) | No.<br>K-01 |
|  |  |          | 図 面 名 称 図 面 目 録              |             |

No.

K-01



| 6    | ②                        | 除去工事<br>共通事項            | 専門工事業者<br>アスベスト含有建材の除去を直接行う専門業者については、工事に<br>相応した技術を有することを証明する書類を監督員に提出する。<br>作業主任者の選出<br>石綿作業主任技能講習又は平成18年3月以前の特定化学物質等作業主任者<br>技能講習を終了したものの中から、「石綿作業主任者」を選任しなければ<br>ならない。<br>除去作業者の教育<br>作業者は、就業時に石綿則第27条に基づく教育を受けたものとする。<br>また、一般健康診断、じん肺健康診断を受診したものとし、肺機能に<br>異常のないものとする。<br>特別管理産業廃棄物管理責任者の選出<br>排出業者は、特別管理産業廃棄物管理責任者の資格を有するものを<br>選任し管理しなければならない。<br>ただし、アスベスト含有成形板の処理工事を除く。<br>表示及び掲示<br>作業場など見やすい箇所に次の表示及び掲示を行う。<br>※ アスベスト作業主任者名と職務内容<br>※ 関係者以外立入禁止<br>※ 喫煙・飲食の禁止<br>※ 「アスベスト除去作業中」の表示<br>※ アスベストの有害性<br>※ 取り扱い上の注意事項<br>※ 使用すべき保護具<br>周辺住民の見やすい箇所に以下の表示を行う。<br>※ 「建築物等の解体等の作業に関するお知らせ（労働基準監督署への<br>届出内容、粉じん飛散抑制装置、曝露防止措置等）」<br>保護具、保護衣<br>作業内容に応じた、呼吸用保護具、保護めがねを使用すること。<br>除去したアスベスト含有物の保管、運搬等<br>※ 他の内装材、廃棄物等と分別保管<br>※ 保管場所での飛散防止を施す。また、アスベスト成形版を運搬する<br>場合は、運搬車両の荷台全体をシート等で覆い、飛散防止に努める。<br>※ アスベスト等の保管場所である旨の表示を行う。<br>アスベスト含有吹き付け材の除去工事<br>・ 行う<br>※ 行わない<br>適用範囲 ※ 図示 ・<br>作業場等の隔離等<br>※ 作業場は以下によるものとし負圧除じん機にて負圧状態により<br>飛散防止をすること。<br><table><tr><th colspan="3">隔離シートの性能</th></tr><tr><td>※ 床面</td><td>※ 0.15mm以上のプラスチックシート等で二重</td><td></td></tr><tr><td>※ 壁面</td><td>※ 0.08mm以上のプラスチックシート等</td><td></td></tr></table><br>ただし、（財）日本建築センターの「建設技術審査証明事業」による<br>「吹き付けアスベスト粉じん飛散防止処理技術（除去）」の審査証明書<br>（以下、「審査証明書」という。）を取得している工法と同等の飛散<br>防止処理技術を有する工法とすることができる。その際には監督員の<br>承諾を得ること。<br>セキュリティゾーンの設置<br>※ 下表による<br><table><tr><th>適用</th><th>室名</th><th>状態</th><th></th><th></th></tr><tr><td>※</td><td>更衣室</td><td></td><td>※ 更衣ロッカー</td><td>※ 新品の保護具</td></tr><tr><td></td><td></td><td></td><td>※ 呼吸用保護具保管箱</td><td>※ 洗顔、うがい設備</td></tr><tr><td>※</td><td>洗浄室</td><td>負圧</td><td>※ エアシャワー</td><td></td></tr><tr><td></td><td></td><td></td><td>・ 温水シャワー（退場時）</td><td></td></tr><tr><td>※</td><td>前室</td><td>負圧</td><td>・ 高性能真空掃除機</td><td></td></tr><tr><td></td><td></td><td></td><td>・ 使用済み保護衣保管かご</td><td></td></tr></table><br>ただし、（財）日本建築センターの「建設技術審査証明事業」による<br>「吹き付けアスベスト粉じん飛散防止処理技術（除去）」の審査証明書<br>（以下、「審査証明書」という。）を取得している工法と同等の飛散<br>防止処理技術を有する工法とすることができる。その際には監督員の<br>承諾を得ること。<br>除去物及び汚染等<br>処理方法<br>※ 密封処理（二重袋梱包）<br>隔離養生に用いたシート、使用した使い捨て保護衣、高性能真空<br>掃除機フィルタ、除じん機フィルタについても密封処理を行う。<br>・ セメント固化<br>アスベスト含有保温材の除去工事<br>※ 行う<br>・ 行わない<br>適用範囲 ※ 工事対象範囲<br>養生等<br>※ 養生シート等を用いて区画し、場外への飛散防止を行う。<br>掻き落とし、破砕、切断による除去方法<br>※ 行わない<br>・ 行う…この場合は改修標仕<9.1.3>「アスベスト含有吹き付け材の除去」<br>によること。<br>除去工法<br>※ 粉じん飛散抑制剤などにより湿潤化したあとに、手ばらしによること。<br>※ 除去物については改修標仕<9.1.3(2)>により、密封処理とする。 | 隔離シートの性能   |  |  | ※ 床面 | ※ 0.15mm以上のプラスチックシート等で二重 |  | ※ 壁面 | ※ 0.08mm以上のプラスチックシート等 |  | 適用 | 室名 | 状態 |  |  | ※ | 更衣室 |  | ※ 更衣ロッカー | ※ 新品の保護具 |  |  |  | ※ 呼吸用保護具保管箱 | ※ 洗顔、うがい設備 | ※ | 洗浄室 | 負圧 | ※ エアシャワー |  |  |  |  | ・ 温水シャワー（退場時） |  | ※ | 前室 | 負圧 | ・ 高性能真空掃除機 |  |  |  |  | ・ 使用済み保護衣保管かご |  | ⑤ | アスベスト<br>含有成形板の<br>処理 | アスベスト含有成形板の除去工事<br>※ 行う<br>・ 行わない<br>適用箇所 ※ 図示（仕上表）<br>養生<br>※ 作業場は、シート等により囲うこと。<br>除去工法<br>※ 作業場は、散水等により湿潤化し、手ばらしによること。<br>※ やむを得ず破壊しなければならない場合には、十分に湿潤化した<br>状態で行うこと。<br>※ 除去物については、粉じんの飛散防止に努め、特に破砕された<br>アスベスト含有成形板については、湿潤化の上、丈夫なプラスチック袋<br>に入れる等の飛散防止措置を講ずること。 | |
|---|
|      | 隔離シートの性能                 | |
| ※ 床面 | ※ 0.15mm以上のプラスチックシート等で二重 | |
| ※ 壁面 | ※ 0.08mm以上のプラスチックシート等    | |
| 適用   | 室名                       | 状態                      | |
| ※    | 更衣室                      |                         | ※ 更衣ロッカー   | ※ 新品の保護具   | |
|      |                          |                         | ※ 呼吸用保護具保管箱   | ※ 洗顔、うがい設備 | |
| ※    | 洗浄室                      | 負圧                      | ※ エアシャワー   | |
|      |                          |                         | ・ 温水シャワー（退場時）   | |
| ※    | 前室                       | 負圧                      | ・ 高性能真空掃除機   | |
|      |                          |                         | ・ 使用済み保護衣保管かご   | |
|      | ③                        | アスベスト<br>含有吹き付け材<br>の除去 | |

工事名称 春日居福祉会館大規模改修工事(解体工事)


図面名称 解体特記仕様書(2)

No.


K-03






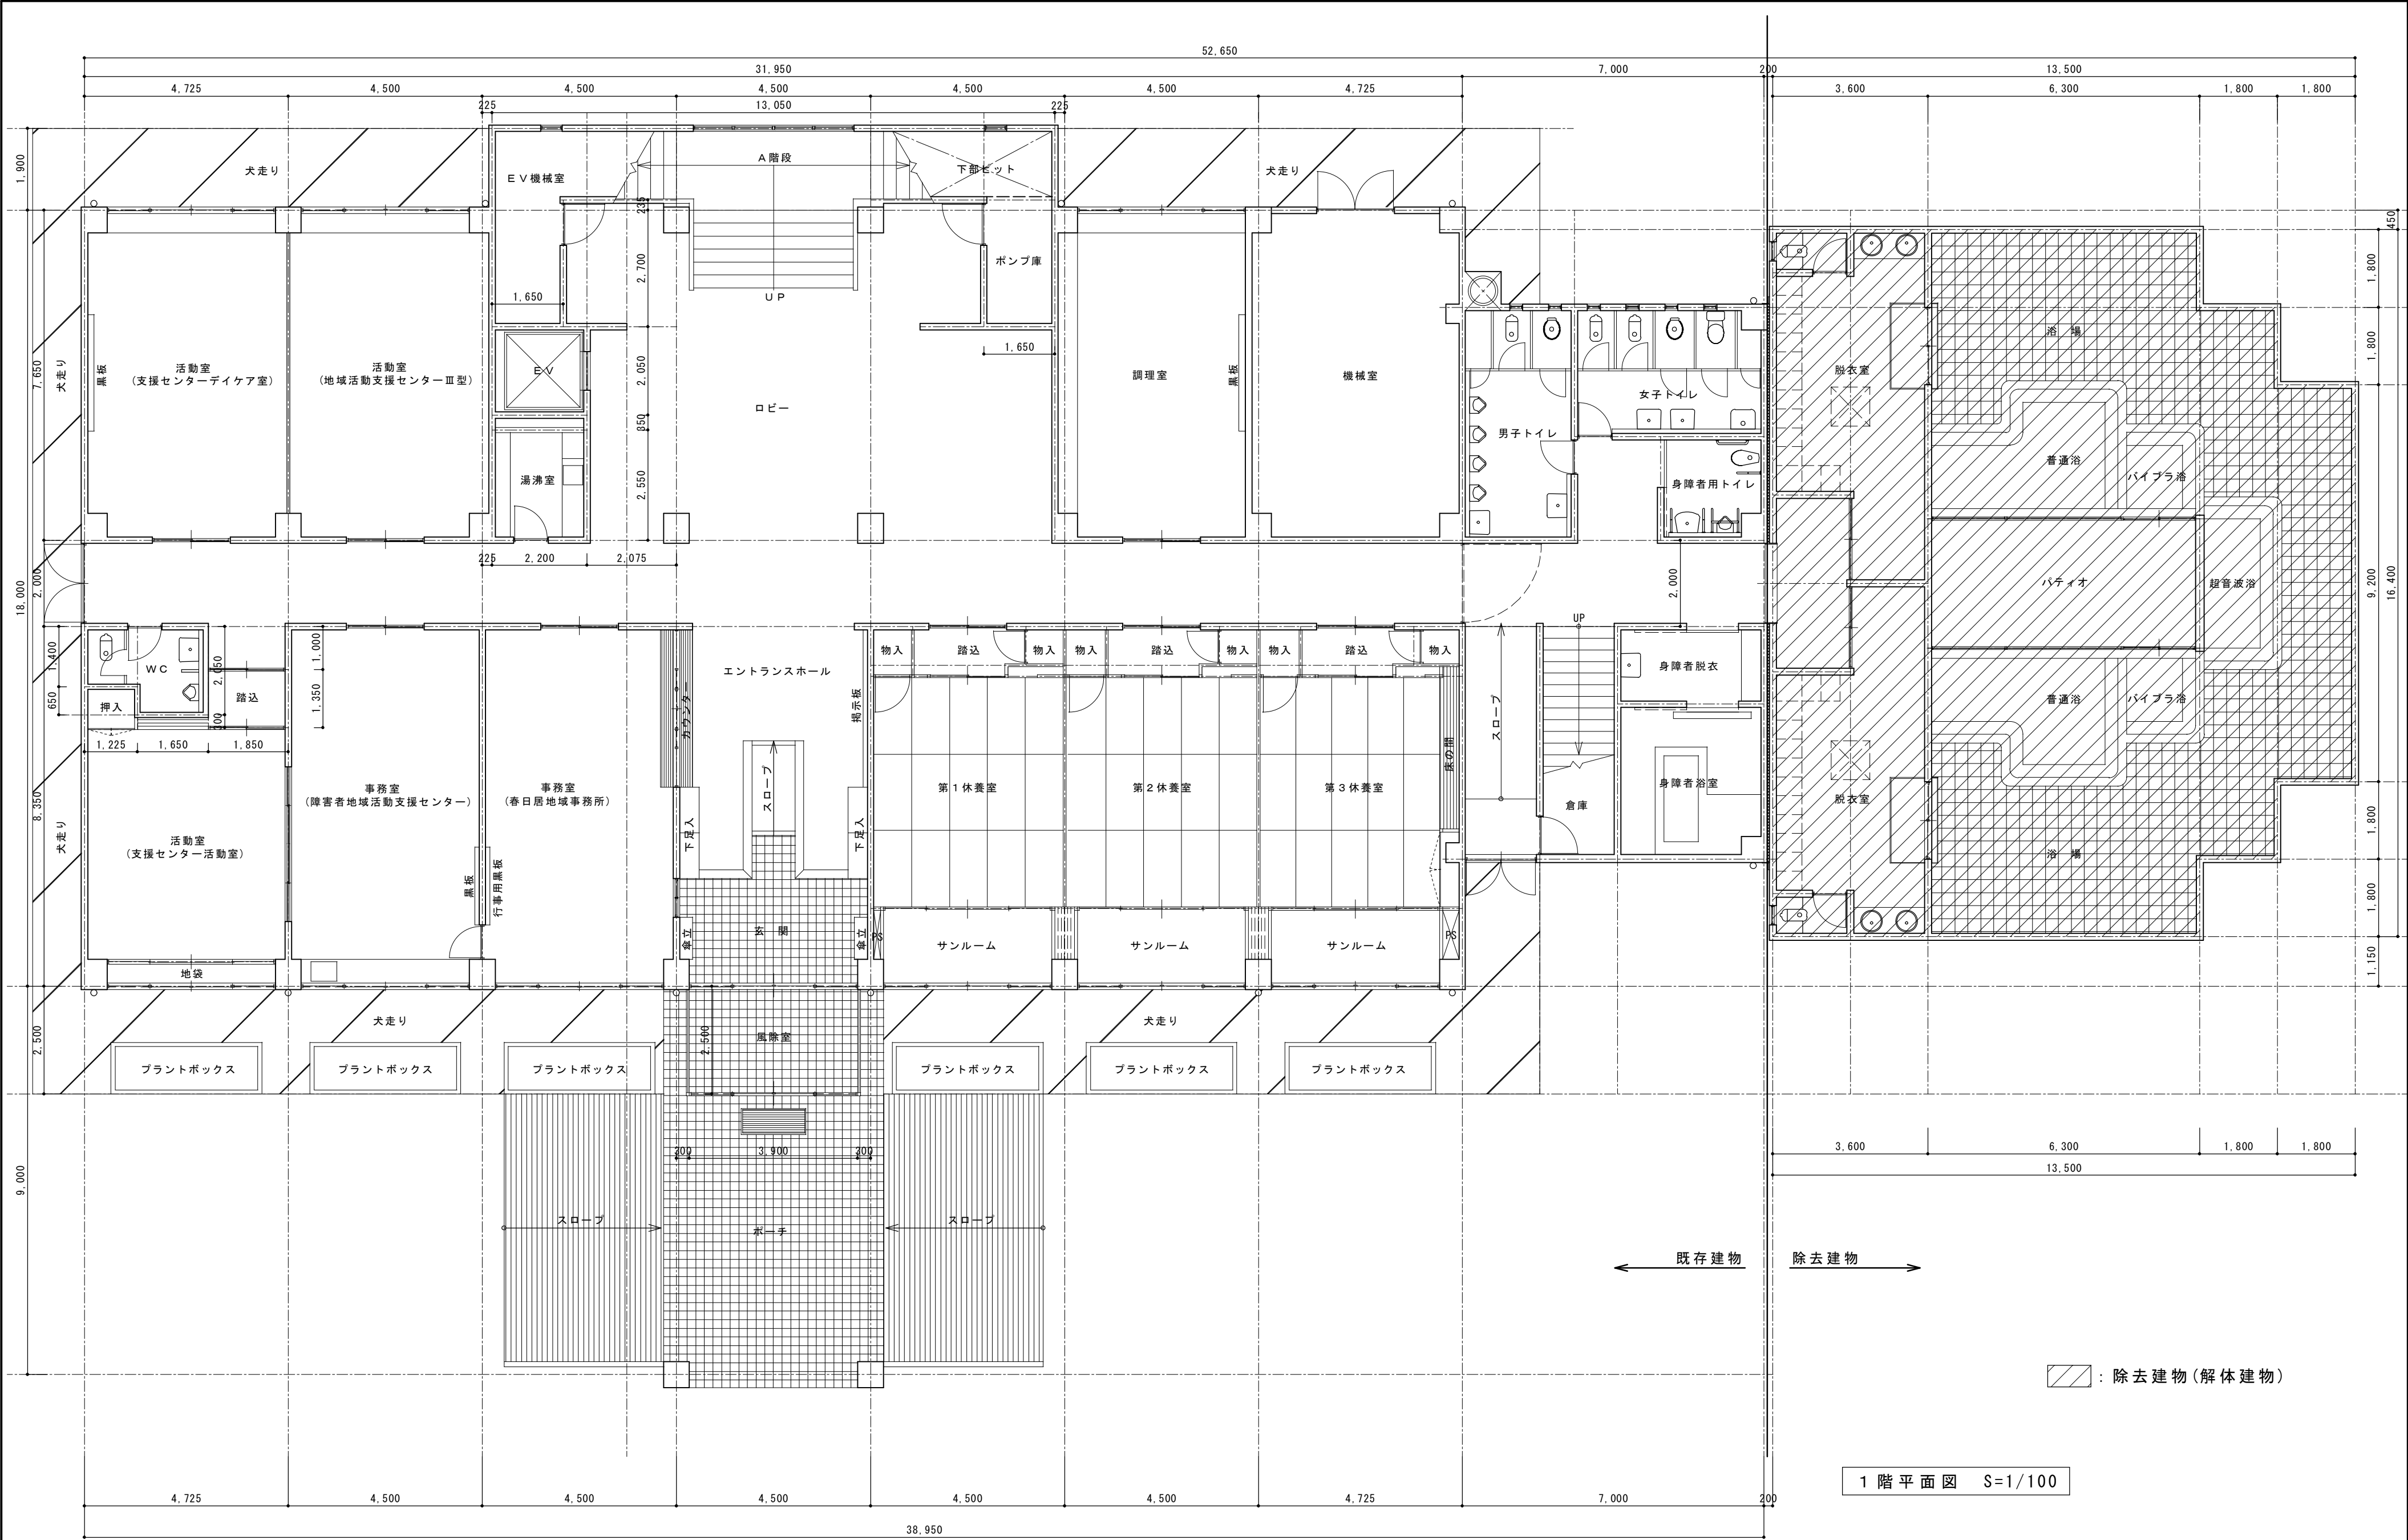

|  |  |  |    |    |  |  |       |                           |     |
|--|--|--|----|----|--|--|-------|---------------------------|-----|
|  |  |  | 承認 | 設計 |  |  | 縮 尺   | 工事名称 春日居福祉会館大規模改修工事(解体工事) | No. |
|  |  |  |    |    |  |  |       |                           |     |
|  |  |  |    |    |  |  | 設計年月日 | 図面名称 既存 1 階平面図            |     |

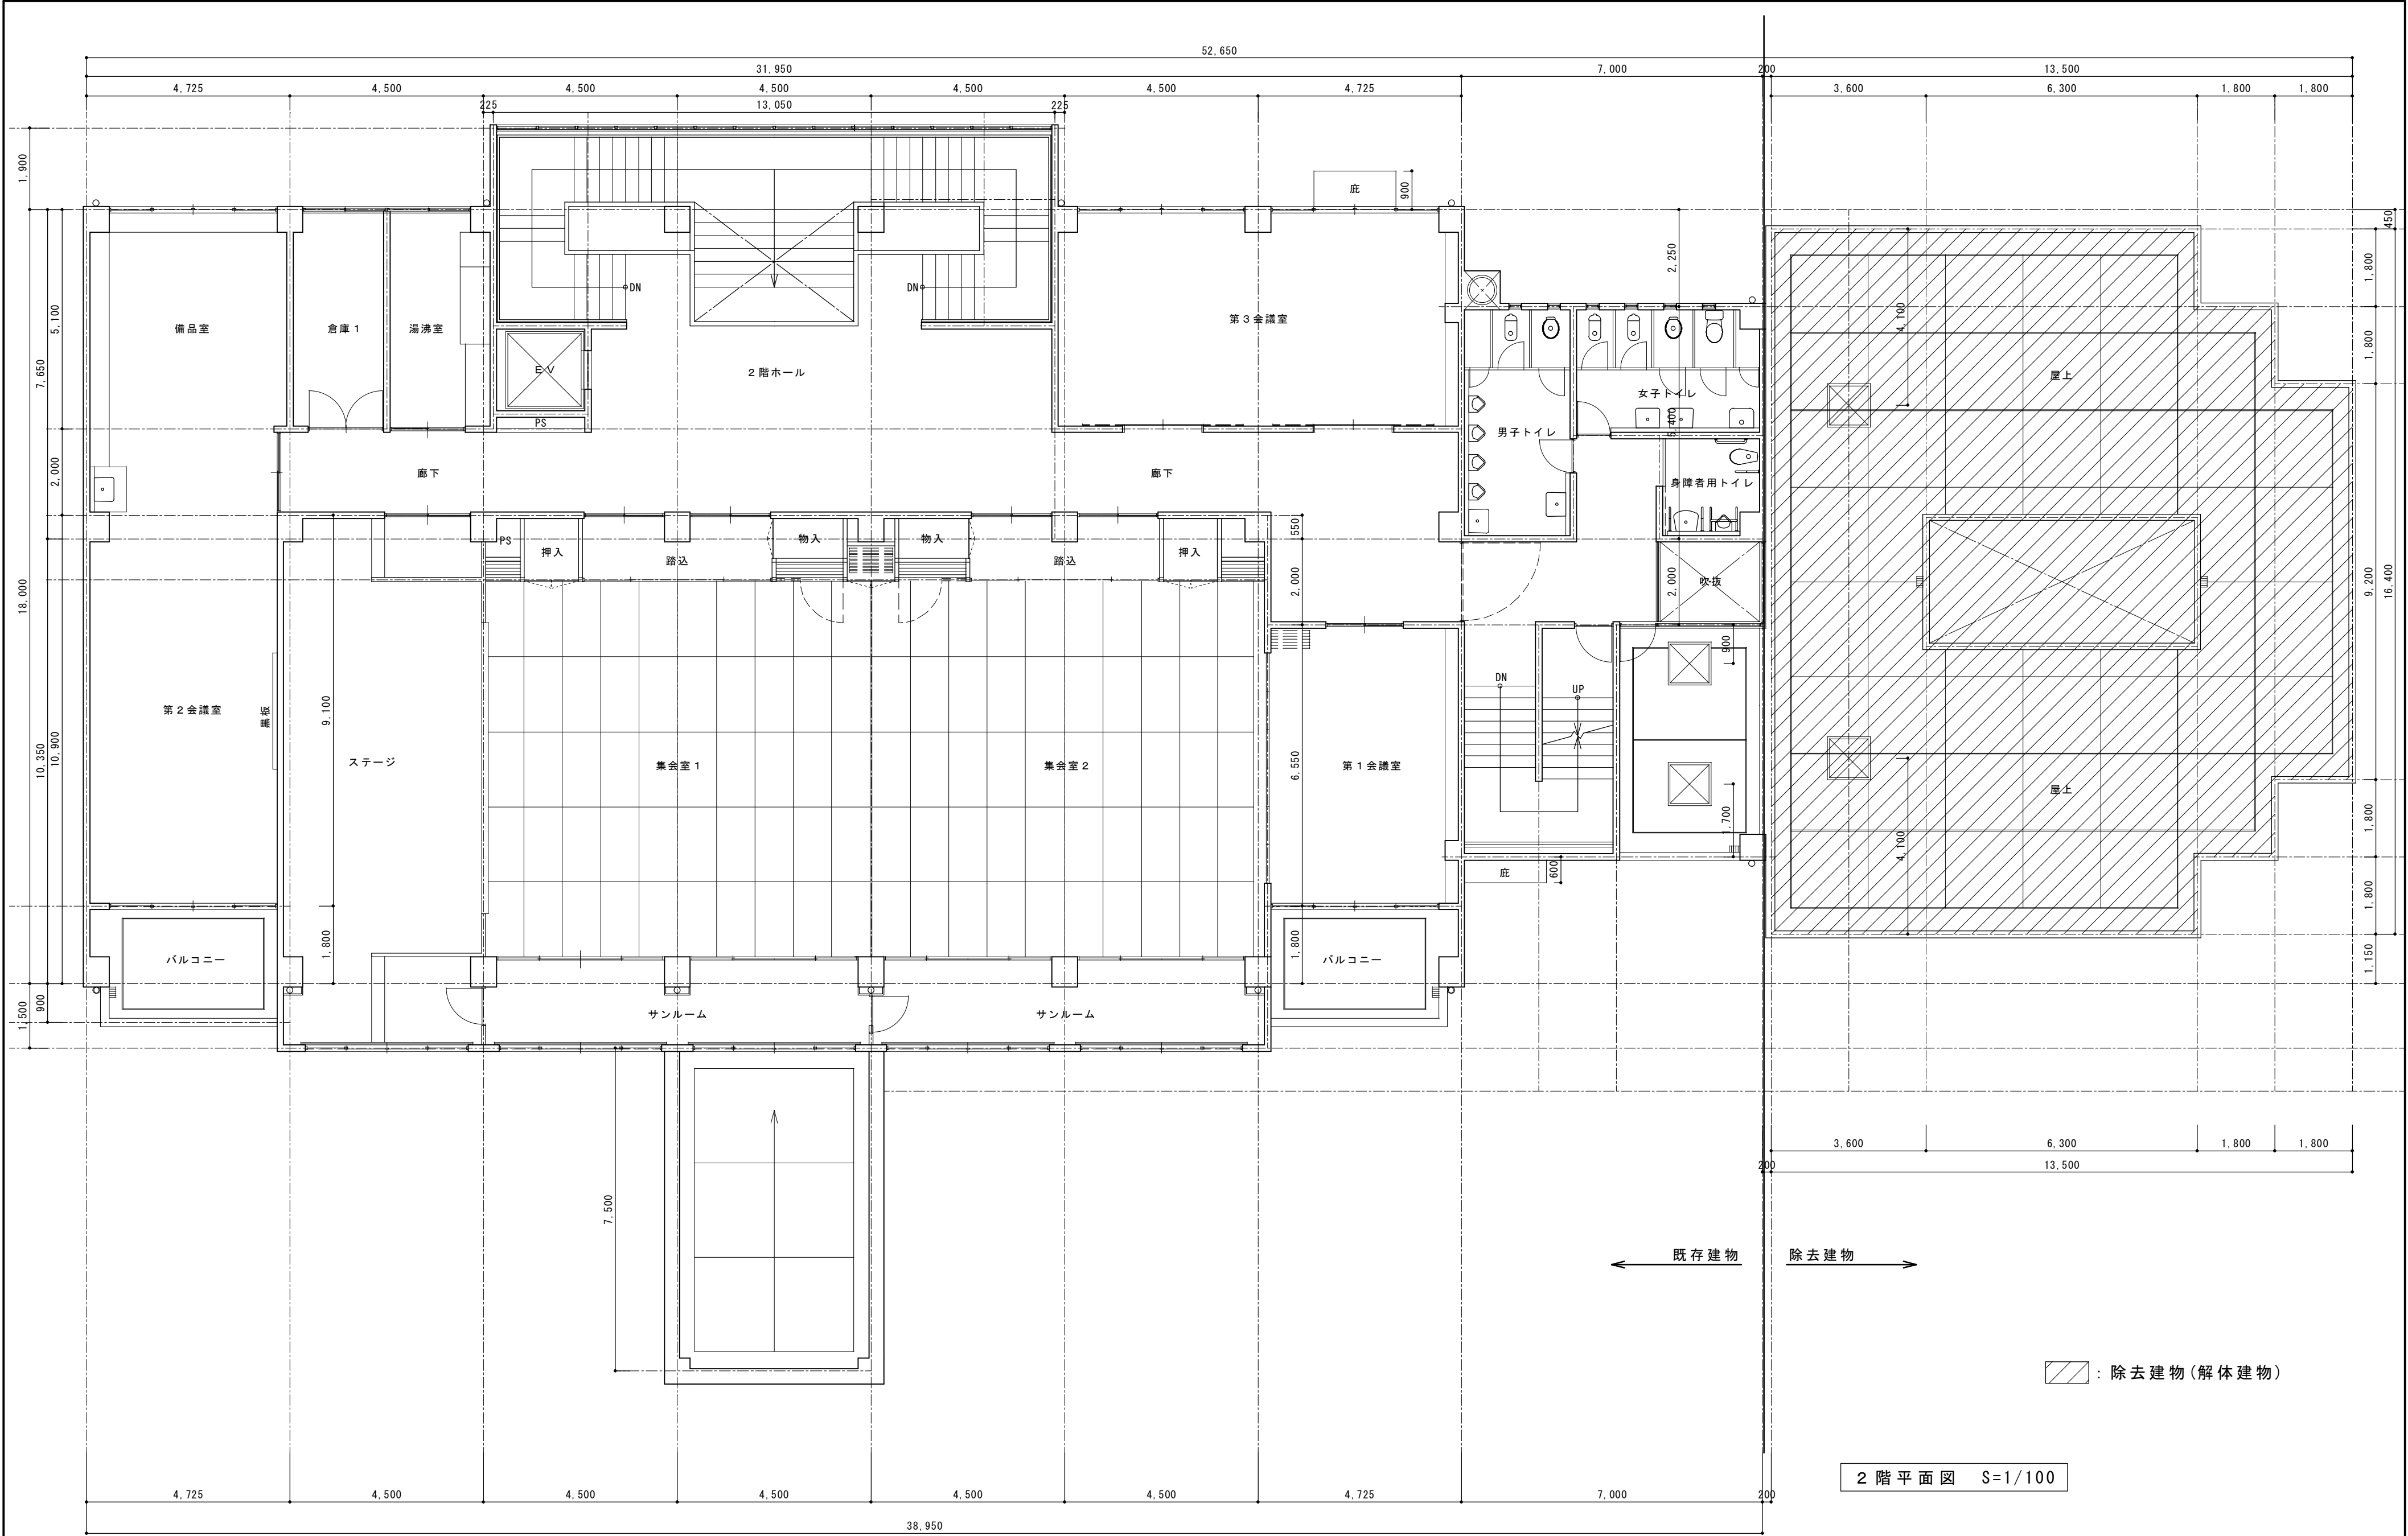


|  |  |  |    |    |  |  |       |                           |     |
|--|--|--|----|----|--|--|-------|---------------------------|-----|
|  |  |  | 承認 | 設計 |  |  | 縮 尺   | 工事名称 春日居福祉会館大規模改修工事(解体工事) | No. |
|  |  |  |    |    |  |  |       |                           |     |
|  |  |  |    |    |  |  | 設計年月日 | 図面名称 既存 2 階 平 面 図         |     |

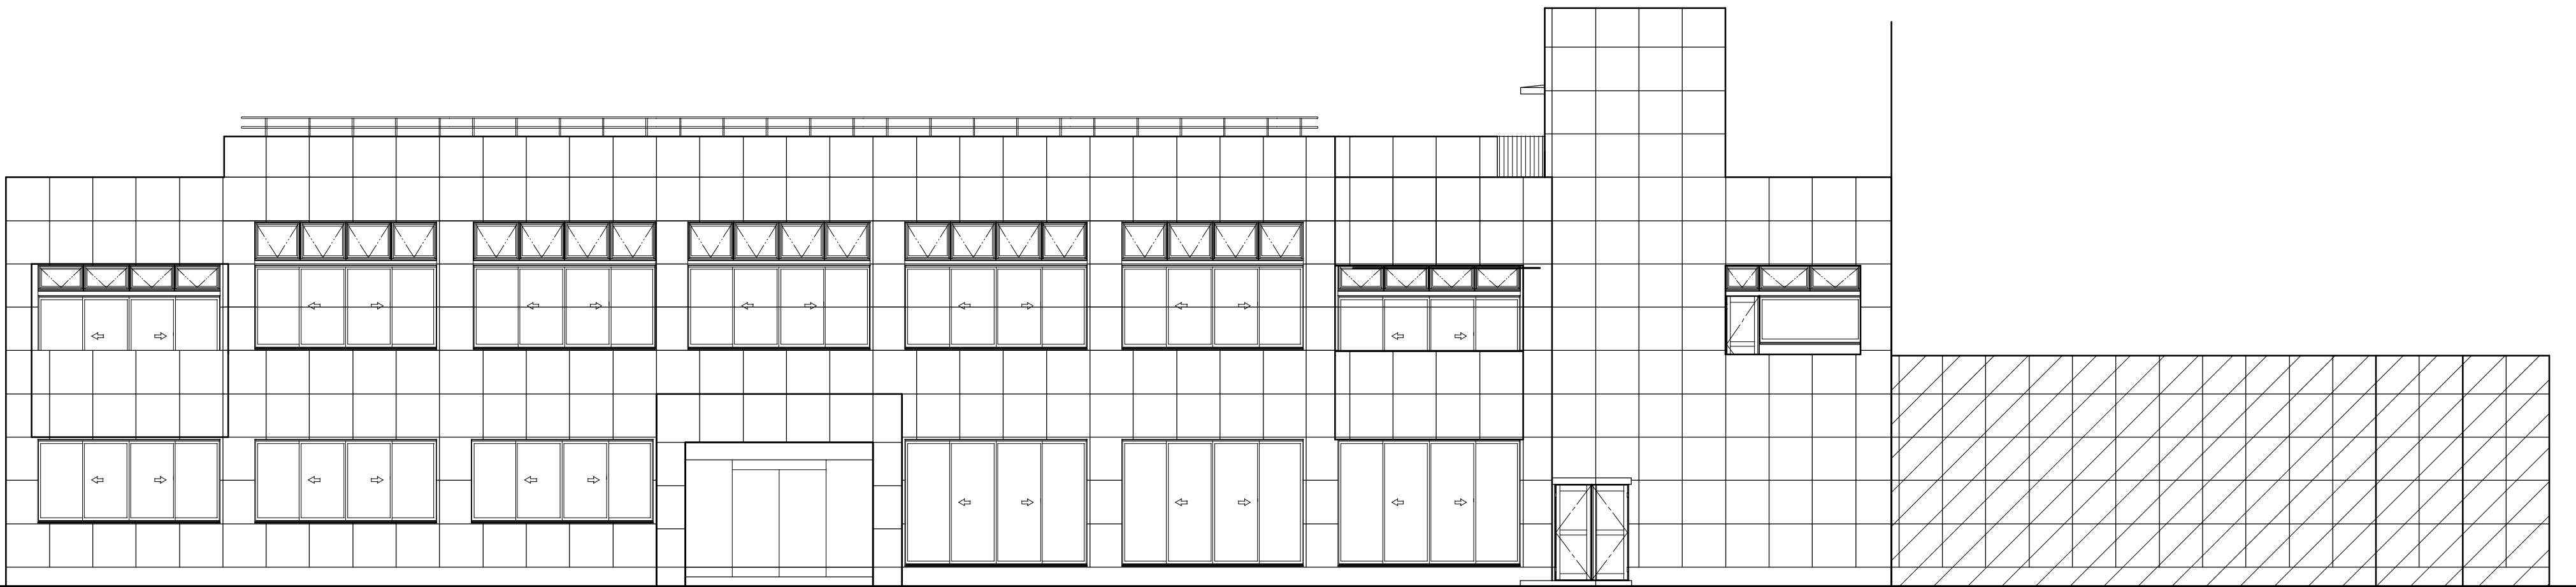

南面立面 1/100


← 既存建物      除去建物 →

▨ : 除去建物(解体建物)

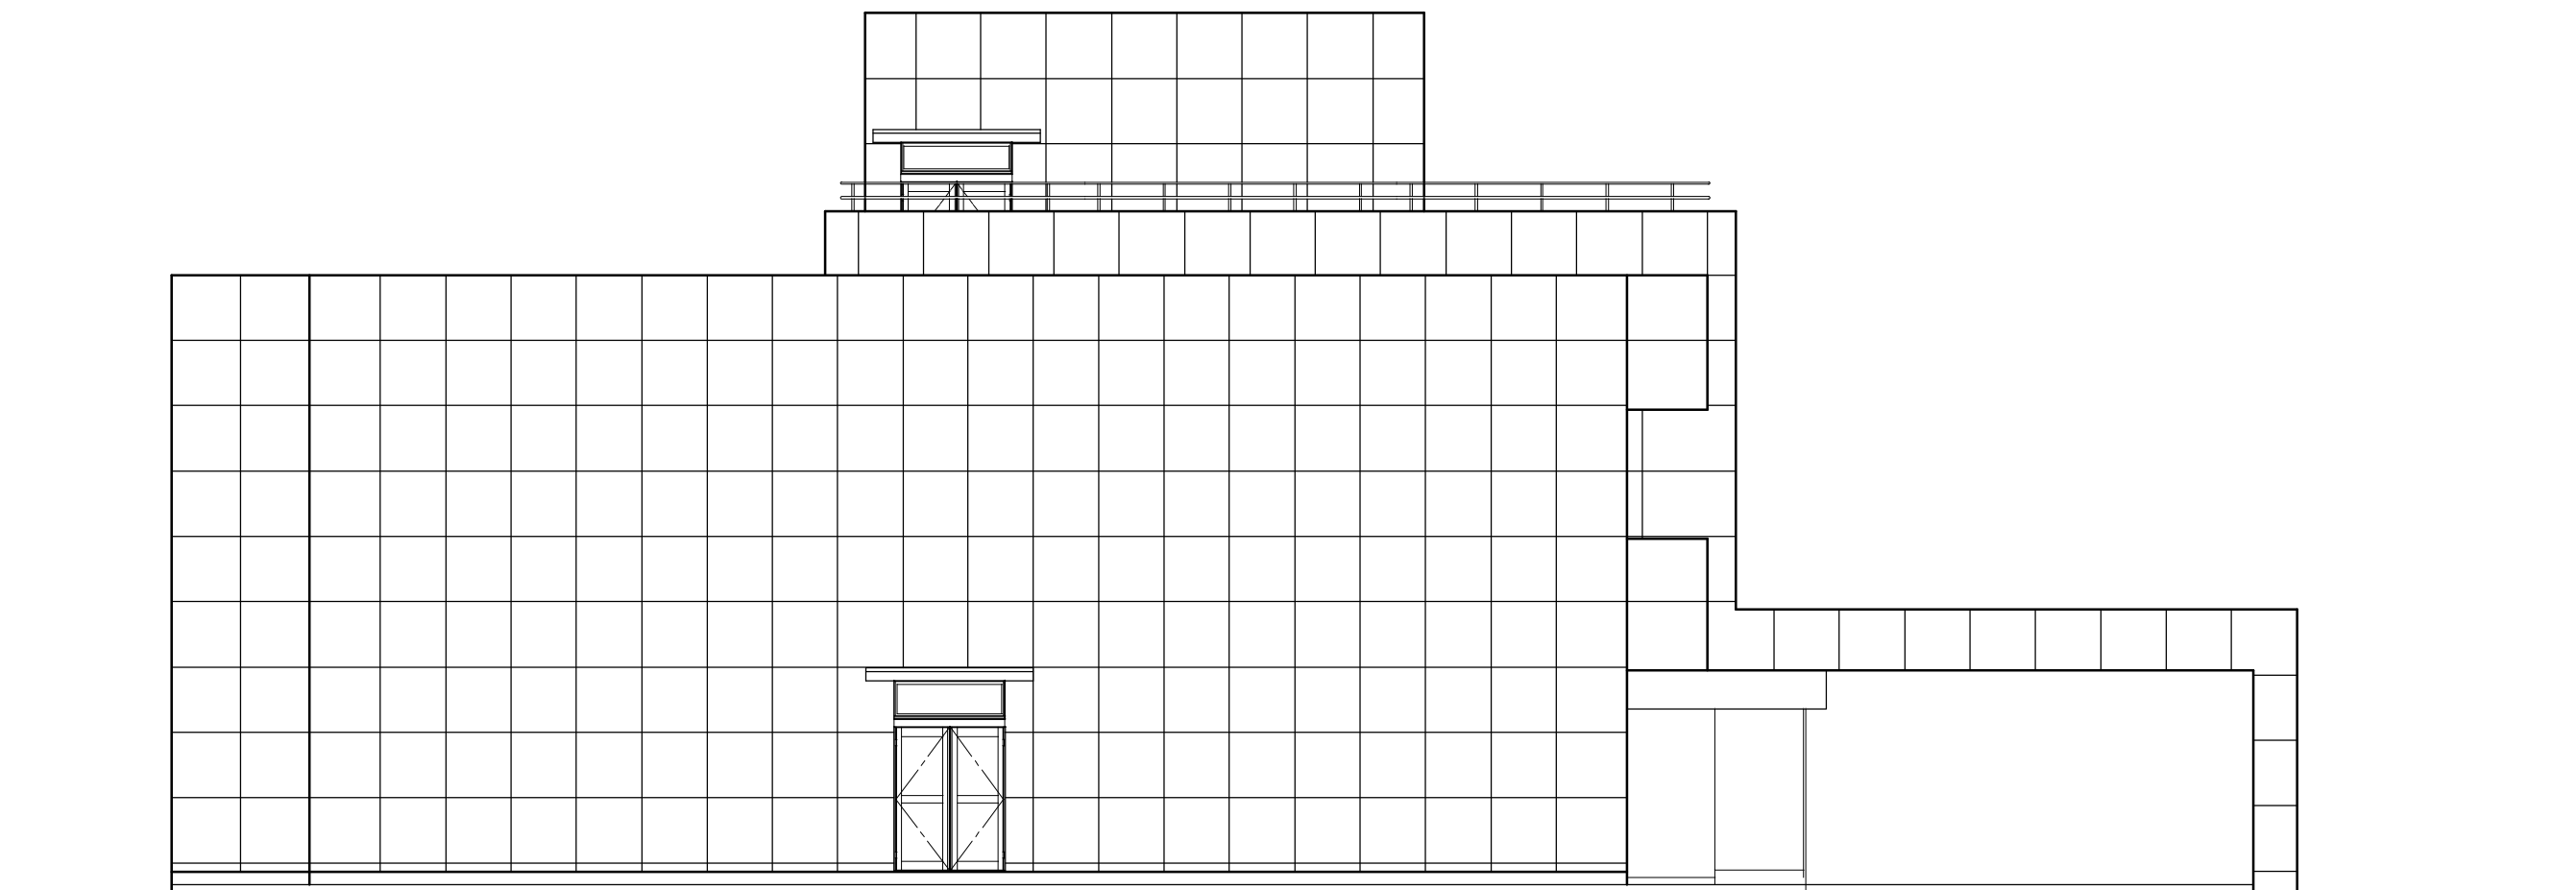

西面立面 1/100


|  |  |  |    |    |  |  |       |                           |     |                  |
|--|--|--|----|----|--|--|-------|---------------------------|-----|------------------|
|  |  |  | 承認 | 設計 |  |  | 縮 尺   | 工事名称 春日居福祉会館大規模改修工事(解体工事) | No. |                  |
|  |  |  |    |    |  |  | 設計年月日 |                           |     | 図面名称 既 存 立 面 図 ① |
|  |  |  |    |    |  |  |       |                           |     |                  |

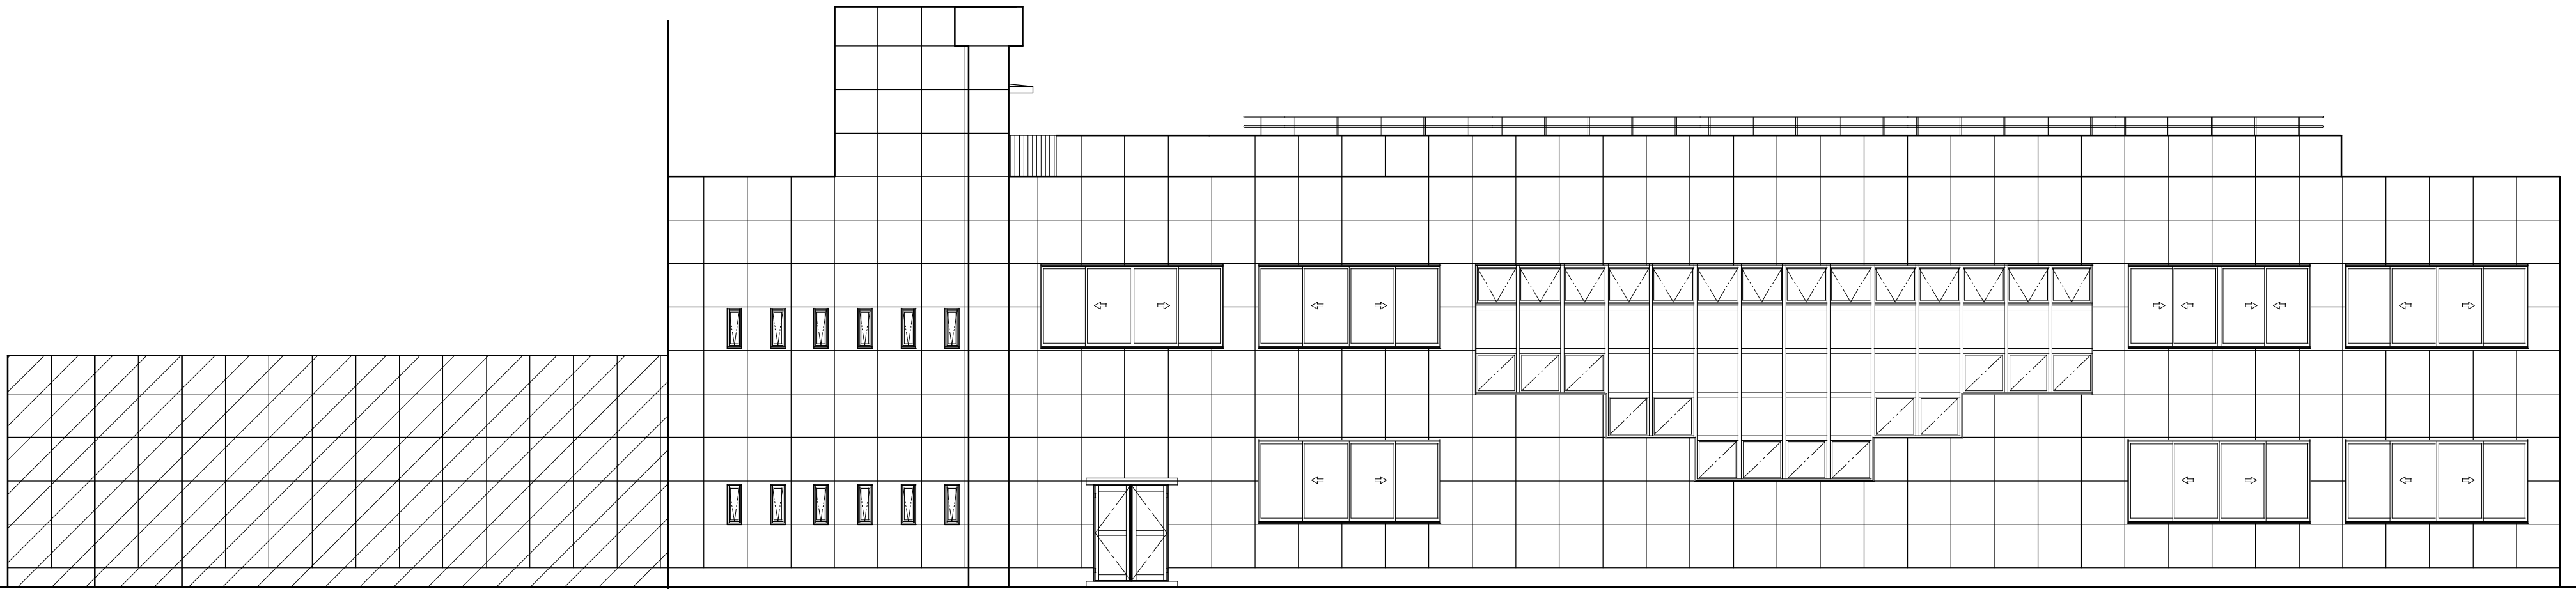

← 除去建物

→ 既存建物

北面立面 1/100

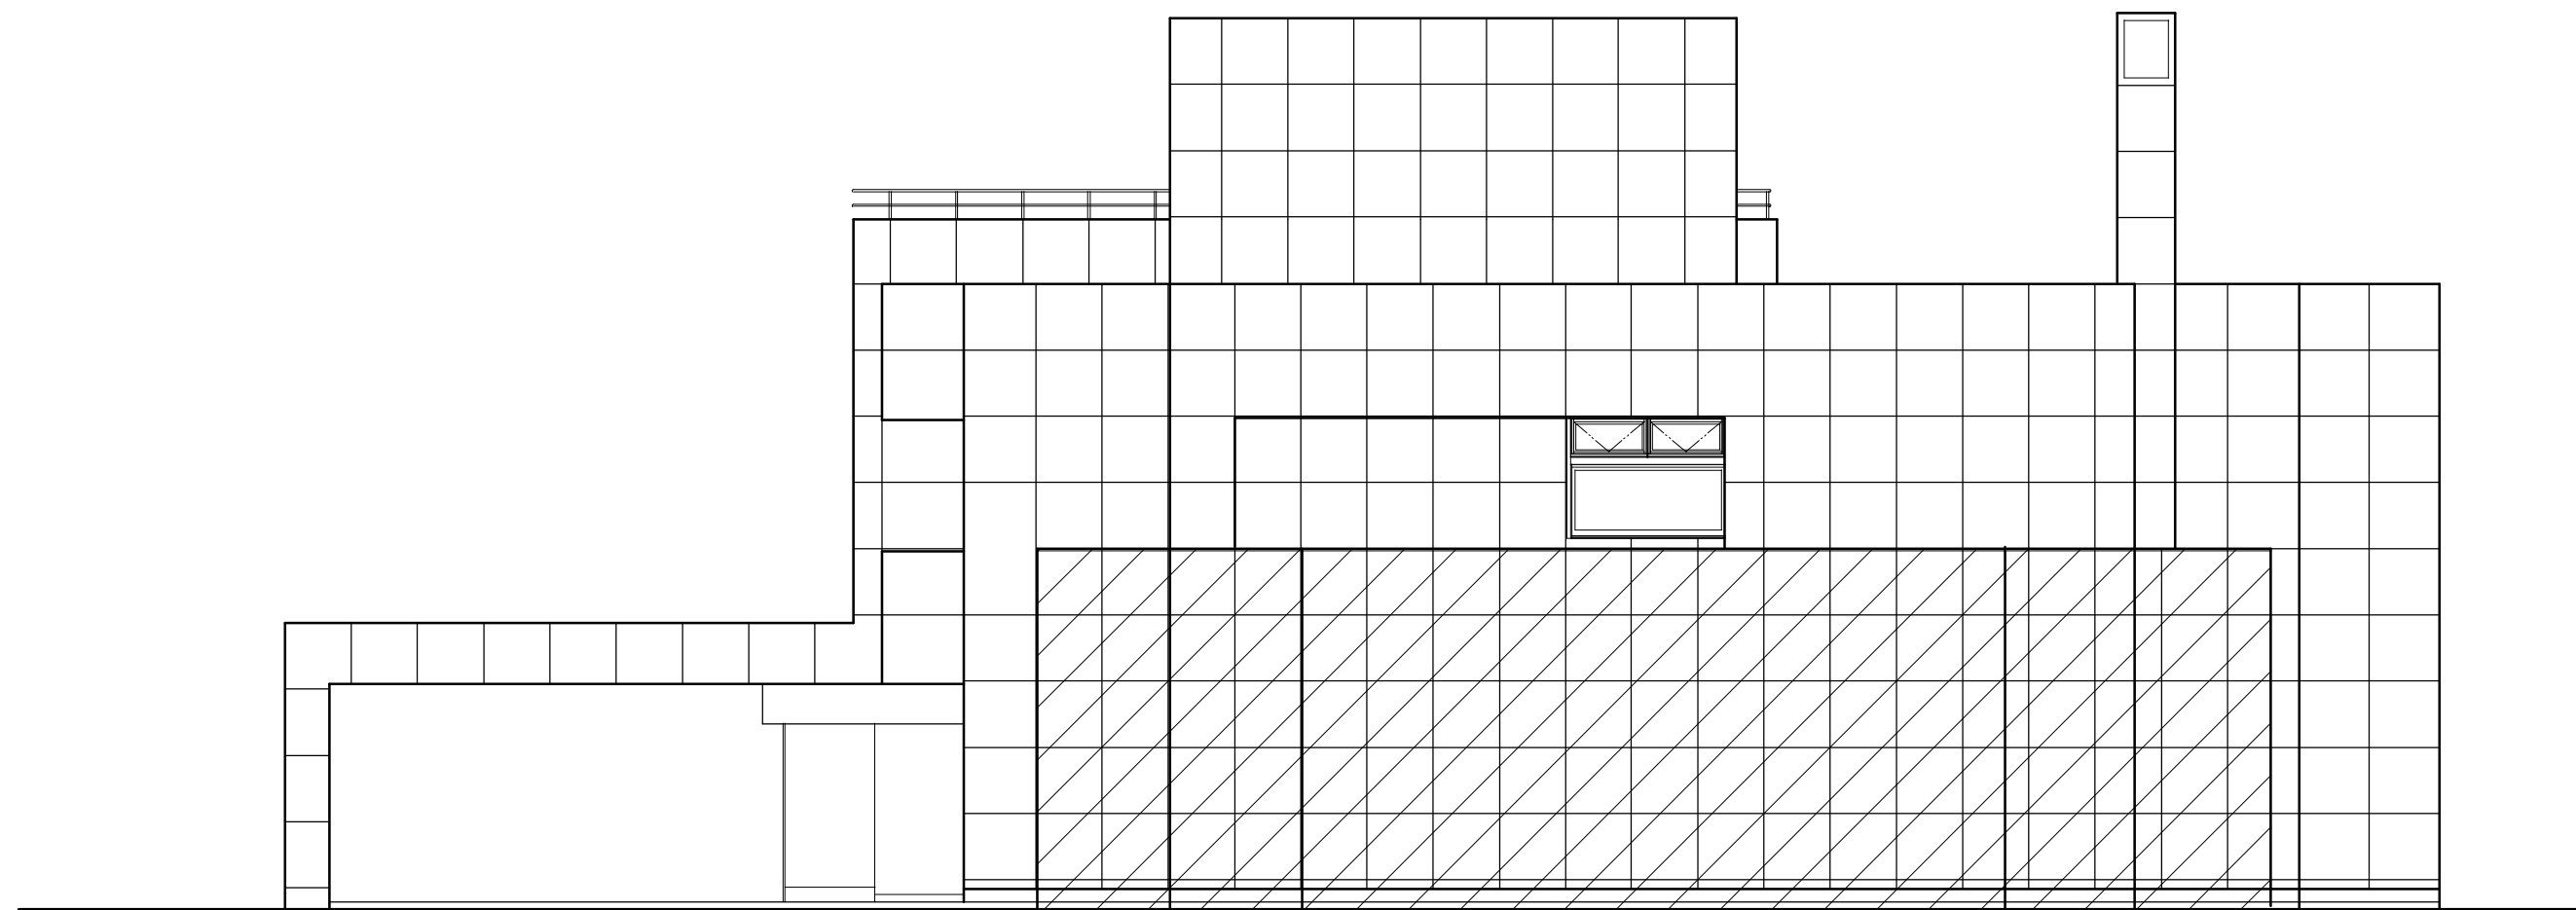

▨ : 除去建物(解体建物)

東面立面 1/100

|  |  |  |    |    |  |  |       |      |                      |     |
|--|--|--|----|----|--|--|-------|------|----------------------|-----|
|  |  |  | 承認 | 設計 |  |  | 縮 尺   | 工事名称 | 春日居福祉会館大規模改修工事(解体工事) | No. |
|  |  |  |    |    |  |  | 設計年月日 | 図面名称 | 既存立面図②               |     |





|                 |   |
|-----------------|---|
| ⑨ ガラス           | フロアヒンジ<br>日産機材K.K.(DENSEI)<br>防火戸はストップなしとする。<br>大島機工K.K.(DIAMOND)、日本ドアーメック製造<br>K.K.(NEWSTAR)、リョービK.K.(リョービフロアヒンジ)<br>ラバトリヒンジ<br>大田興業K.K.、渋谷金属工業K.K.、中西産業K.K.、<br>K. 杉田金属 |
|                 | 押板・取手<br>普通板ガラス<br>みかき板ガラス<br>網入りガラス<br>合わせガラス<br>強化ガラス<br>熱線吸収ガラス<br>熱線吸収網入り板ガラス<br>色調・グレー・ブルー・ブロンズ<br>複層ガラス<br>普通板ガラス・みかき板ガラス                                           |
| ⑩ ガラス留め材        | (16.11.1)(16.11.1表)   |
| ⑪ 建具周囲のシーリング用材料 | 建具の種類<br>アルミニウム製<br>樹脂製<br>ステンレス製<br>特別<br>F種   |
| ⑫ 網戸の網          | 合成樹脂製<br>ステンレス製<br>ガラス繊維入り合成樹脂製   |

|                |   |
|----------------|---|
| 17. 塗装工事       |   |
| ① 防火材料         | 壁内の壁及び天井の塗装仕上げは、基材同等の認定表示のあるものとする。<br>JIS表示許可工場の製品とする。ただし、小量の場合、監督員の承諾を受けてこれ以外とすることが出来る。<br>種類<br>A種<br>B種<br>C種 |
| ② 一般塗料         | アクリル樹脂エナメル塗料<br>アクリル樹脂エナメル塗料<br>アクリル樹脂エナメル塗料<br>アクリル樹脂エナメル塗料                                                     |
| ③ アクリル樹脂エナメル塗料 | アクリル樹脂エナメル塗料<br>アクリル樹脂エナメル塗料<br>アクリル樹脂エナメル塗料<br>アクリル樹脂エナメル塗料                                                     |
| ④ クリアラッカー塗り    | クリアラッカー塗り<br>クリアラッカー塗り<br>クリアラッカー塗り<br>クリアラッカー塗り                                                                 |
| ⑤ マスチック塗料塗り    | マスチック塗料塗り<br>マスチック塗料塗り<br>マスチック塗料塗り<br>マスチック塗料塗り                                                                 |
| ⑥ 塗装業者         | 日本塗装工業会の会員<br>監督員の承諾を得た業者                                                                                        |

|             |   |
|-------------|---|
| 18. 内装工事    |   |
| ① 防火材料      | 壁及び天井の仕上材は、不燃又は準不燃の認定表示のあるものとする。<br>(18.1.1)                                                                            |
| ② ビニル床シート張り | 色柄<br>厚さ(mm)<br>目地<br>製造所名<br>アロン化成K.K.(アロンフロア)、田島応用化工K.K.(三層ビニル)、東洋リノリウムK.K.(フロアリノリウム)、日本ビニルK.K.(ビニル)、ロシール工業K.K.(ロシール) |
| ③ ビニル床タイル張り | (18.2.1)   |
| ④ ビニル幅木     | 高さ(mm)<br>厚さ(mm)<br>表面材及び仕上げ<br>鋼板厚さ(mm)<br>メタリウム樹脂塗料またはアクリル樹脂塗料使用<br>型式<br>製造所名                                        |
| ⑤ 既設間仕切り    | 鋼板厚さ(mm)<br>メタリウム樹脂塗料またはアクリル樹脂塗料使用<br>型式<br>製造所名                                                                        |
| ⑥ 合成樹脂張り床   | 弾性ウレタン張り床<br>厚さ(mm)<br>エポキシ樹脂張り床<br>厚さ(mm)<br>製造所名                                                                      |

|                       |                             |
|-----------------------|-----------------------------|
| ⑦ セッコウボードその他ボード及び合板張り |                             |
| 材 質                   | セッコウボード<br>厚さ(mm)<br>製造所名   |
| ⑧ 吸音板張り               | 吸音板<br>厚さ(mm)<br>製造所名       |
| ⑨ 天然木化粧合板フローリング張り     | 天然木化粧合板<br>厚さ(mm)<br>製造所名   |
| ⑩ モザイクパーケット張り         | モザイクパーケット<br>厚さ(mm)<br>製造所名 |
| ⑪ 壁紙張り                | 壁紙<br>厚さ(mm)<br>製造所名        |
| ⑫ メラミン樹脂化粧板           | メラミン樹脂化粧板<br>厚さ(mm)<br>製造所名 |
| ⑬ 断熱材                 | 断熱材<br>厚さ(mm)<br>製造所名       |
| ⑭ 吸音材                 | 吸音材<br>厚さ(mm)<br>製造所名       |

|                 |                       |
|-----------------|-----------------------|
| 19. 舗装工事        |                       |
| ① シヤ断層及び凍上抑制層材料 | シヤ断層<br>凍上抑制層<br>製造所名 |
| ② 路盤材料          | 路盤材料<br>製造所名          |
| ③ コンクリート舗装      | コンクリート舗装<br>製造所名      |
| ④ アスファルト舗装      | アスファルト舗装<br>製造所名      |
| ⑤ コンクリート平板舗装    | コンクリート平板舗装<br>製造所名    |

|                |                         |
|----------------|-------------------------|
| 20. 排水工事       |                         |
| ① 排水ますふた及び溝ふた  | 排水ますふた<br>排水溝ふた<br>製造所名 |
| ② 遠心力鉄筋コンクリート管 | 遠心力鉄筋コンクリート管<br>製造所名    |
| ③ 排水管          | 排水管<br>製造所名             |
| ④ 排水溝          | 排水溝<br>製造所名             |
| ⑤ 排水ポンプ        | 排水ポンプ<br>製造所名           |
| ⑥ 排水設備         | 排水設備<br>製造所名            |
| ⑦ 排水用材料        | 排水用材料<br>製造所名           |

|          |               |
|----------|---------------|
| 21. 植栽工事 |               |
| ① 植込用土   | 植込用土<br>製造所名  |
| ② 支柱     | 支柱<br>製造所名    |
| ③ 芝張り    | 芝張り<br>製造所名   |
| ④ 植栽用材料  | 植栽用材料<br>製造所名 |
| ⑤ 植栽設備   | 植栽設備<br>製造所名  |
| ⑥ 植栽用材料  | 植栽用材料<br>製造所名 |
| ⑦ 植栽設備   | 植栽設備<br>製造所名  |

|            |                  |
|------------|------------------|
| 22. 雑工事    |                  |
| ① ジーリング用材料 | ジーリング用材料<br>製造所名 |
| ② コーナービード  | コーナービード<br>製造所名  |
| ③ 階段滑り止め   | 階段滑り止め<br>製造所名   |
| ④ 黒板       | 黒板<br>製造所名       |
| ⑤ スリッパ     | スリッパ<br>製造所名     |
| ⑥ カーテン     | カーテン<br>製造所名     |
| ⑦ カーテンレール  | カーテンレール<br>製造所名  |

|                |                         |
|----------------|-------------------------|
| 20. 排水工事       |                         |
| ① 排水ますふた及び溝ふた  | 排水ますふた<br>排水溝ふた<br>製造所名 |
| ② 遠心力鉄筋コンクリート管 | 遠心力鉄筋コンクリート管<br>製造所名    |
| ③ 排水管          | 排水管<br>製造所名             |
| ④ 排水溝          | 排水溝<br>製造所名             |
| ⑤ 排水ポンプ        | 排水ポンプ<br>製造所名           |
| ⑥ 排水設備         | 排水設備<br>製造所名            |
| ⑦ 排水用材料        | 排水用材料<br>製造所名           |

|          |               |
|----------|---------------|
| 21. 植栽工事 |               |
| ① 植込用土   | 植込用土<br>製造所名  |
| ② 支柱     | 支柱<br>製造所名    |
| ③ 芝張り    | 芝張り<br>製造所名   |
| ④ 植栽用材料  | 植栽用材料<br>製造所名 |
| ⑤ 植栽設備   | 植栽設備<br>製造所名  |
| ⑥ 植栽用材料  | 植栽用材料<br>製造所名 |
| ⑦ 植栽設備   | 植栽設備<br>製造所名  |

|            |                  |
|------------|------------------|
| 22. 雑工事    |                  |
| ① ジーリング用材料 | ジーリング用材料<br>製造所名 |
| ② コーナービード  | コーナービード<br>製造所名  |
| ③ 階段滑り止め   | 階段滑り止め<br>製造所名   |
| ④ 黒板       | 黒板<br>製造所名       |
| ⑤ スリッパ     | スリッパ<br>製造所名     |
| ⑥ カーテン     | カーテン<br>製造所名     |
| ⑦ カーテンレール  | カーテンレール<br>製造所名  |

|            |                |
|------------|----------------|
| 23. 点字ブロック |                |
| ① 点字ブロック   | 点字ブロック<br>製造所名 |
| ② 点字ブロック   | 点字ブロック<br>製造所名 |
| ③ 点字ブロック   | 点字ブロック<br>製造所名 |
| ④ 点字ブロック   | 点字ブロック<br>製造所名 |
| ⑤ 点字ブロック   | 点字ブロック<br>製造所名 |
| ⑥ 点字ブロック   | 点字ブロック<br>製造所名 |
| ⑦ 点字ブロック   | 点字ブロック<br>製造所名 |

|            |                |
|------------|----------------|
| 24. 敷地境界石標 |                |
| ① 敷地境界石標   | 敷地境界石標<br>製造所名 |
| ② 敷地境界石標   | 敷地境界石標<br>製造所名 |
| ③ 敷地境界石標   | 敷地境界石標<br>製造所名 |
| ④ 敷地境界石標   | 敷地境界石標<br>製造所名 |
| ⑤ 敷地境界石標   | 敷地境界石標<br>製造所名 |
| ⑥ 敷地境界石標   | 敷地境界石標<br>製造所名 |
| ⑦ 敷地境界石標   | 敷地境界石標<br>製造所名 |

|          |              |
|----------|--------------|
| 25. フェンス |              |
| ① フェンス   | フェンス<br>製造所名 |
| ② フェンス   | フェンス<br>製造所名 |
| ③ フェンス   | フェンス<br>製造所名 |
| ④ フェンス   | フェンス<br>製造所名 |
| ⑤ フェンス   | フェンス<br>製造所名 |
| ⑥ フェンス   | フェンス<br>製造所名 |
| ⑦ フェンス   | フェンス<br>製造所名 |

|           |               |
|-----------|---------------|
| 26. 屋内掲示板 |               |
| ④ フェンス   | フェンス<br>製造所名 |
| ⑤ フェンス   | フェンス<br>製造所名 |
| ⑥ フェンス   | フェンス<br>製造所名 |
| ⑦ フェンス   | フェンス<br>製造所名 |

|           |               |
|-----------|---------------|
| 33. 屋内掲示板 |               |
| ① 屋内掲示板   | 屋内掲示板<br>製造所名 |
| ② 屋内掲示板   | 屋内掲示板<br>製造所名 |
| ③ 屋内掲示板   | 屋内掲示板<br>製造所名 |
| ④ 屋内掲示板   | 屋内掲示板<br>製造所名 |
| ⑤ 屋内掲示板   | 屋内掲示板<br>製造所名 |
| ⑥ 屋内掲示板   | 屋内掲示板<br>製造所名 |
| ⑦ 屋内掲示板   | 屋内掲示板<br>製造所名 |

|           |               |
|-----------|---------------|
| 34. 屋外掲示板 |               |
| ① 屋外掲示板   | 屋外掲示板<br>製造所名 |
| ② 屋外掲示板   | 屋外掲示板<br>製造所名 |
| ③ 屋外掲示板   | 屋外掲示板<br>製造所名 |
| ④ 屋外掲示板   | 屋外掲示板<br>製造所名 |
| ⑤ 屋外掲示板   | 屋外掲示板<br>製造所名 |
| ⑥ 屋外掲示板   | 屋外掲示板<br>製造所名 |
| ⑦ 屋外掲示板   | 屋外掲示板<br>製造所名 |

工事件名

春日居町老人福祉センター新築工事

工事設計図

図 番 66

D-4

山 設 協

57. 7

承認

設計

縮 尺

NO SCALE

設計年月日

工事名称 春日居福祉会館大規模改修工事(解体工事)

図面名称 既存特記仕様書③(既存図)


No.

K-12








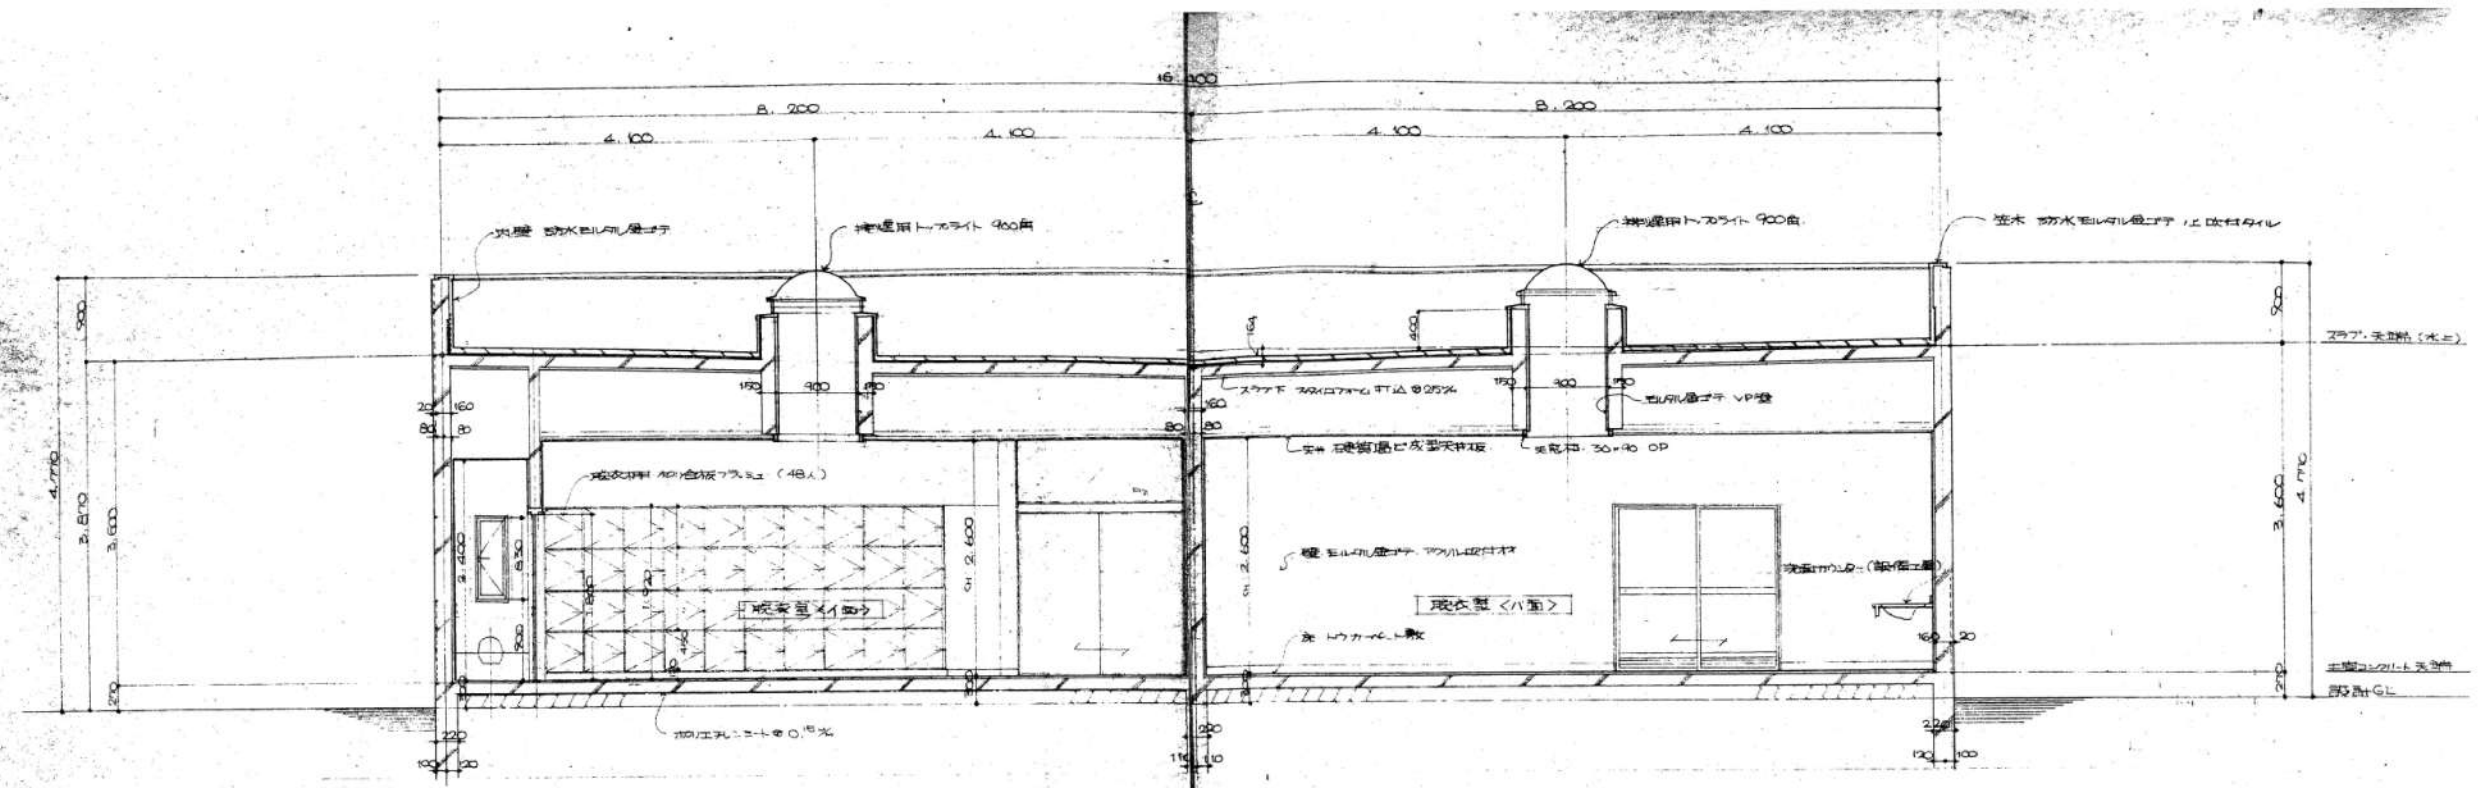

更衣室 断面展開図 SCALE 1:50




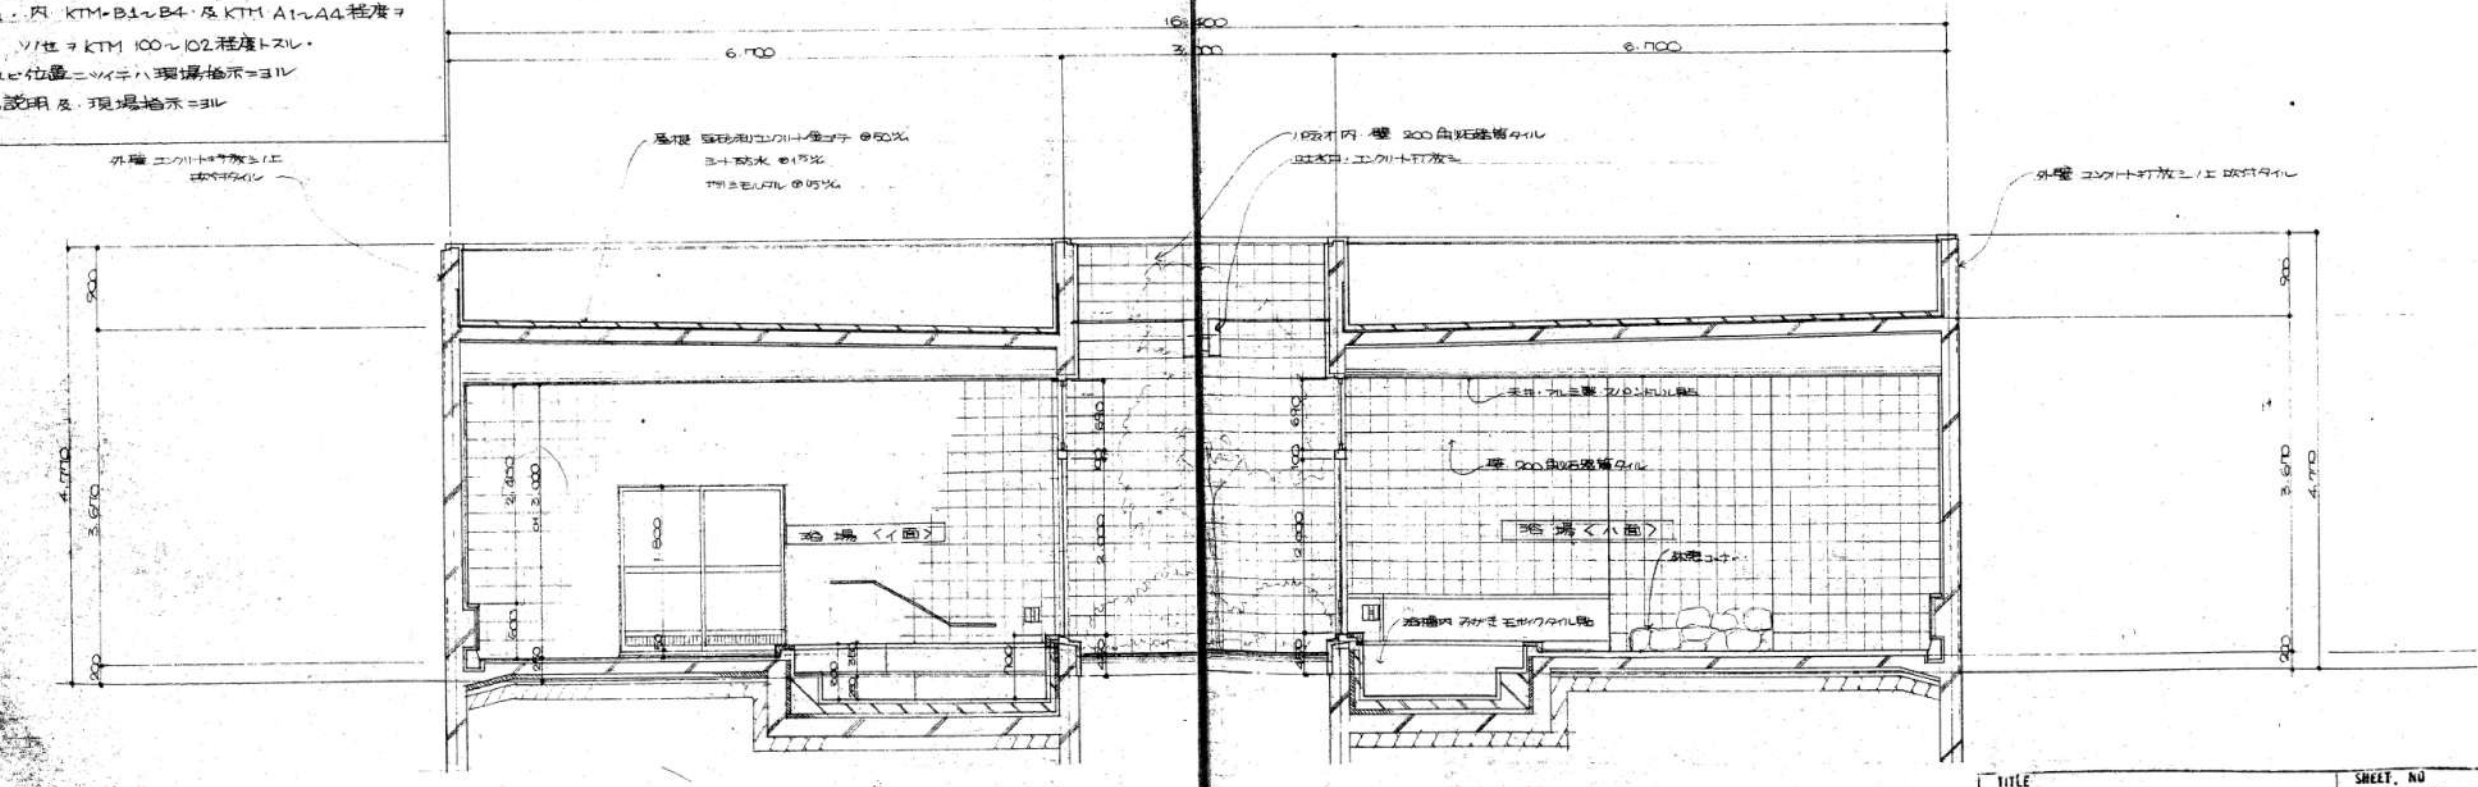


浴場 断面展開図 SCALE 1:50

注) 浴場内タイル・及石  
床・距離壁用タイル 300角 → (ABC) ITALY・NS 321 同製品  
壁・距離壁タイル 200角 → (ABC) イタラ・セラ・タイル  
同製品・内 KTM-B1~B4・及 KTM A1~A4 程度を  
30M<sup>2</sup> 以内を KTM 100~102 程度を  
割付及び位置ニツイテハ現場指示ニヨル  
築石・現場説明及・現場指示ニヨル

|                               |                 |                  |
|-------------------------------|-----------------|------------------|
| TITLE<br>春日居町老人福祉センター新築工事 設計図 |                 | SHEET NO<br>D-30 |
| ITEM<br>浴場回り 断面図              | SCALE<br>S=1:50 | DATE             |
| CHECK                         | DRAW            |                  |


|  |  |  |  |  |  |                 |                              |                      |             |
|--|--|--|--|--|--|-----------------|------------------------------|----------------------|-------------|
|  |  |  |  |  |  | 縮 尺<br>NO SCALE | 工事名称<br>春日居福祉会館大規模改修工事(解体工事) | 図面名称<br>既存浴場断面図(既存図) | No.<br>K-16 |
|  |  |  |  |  |  |                 |                              |                      |             |
|  |  |  |  |  |  | 承認 設計           |                              |                      |             |
|  |  |  |  |  |  | 設計年月日           |                              |                      |             |

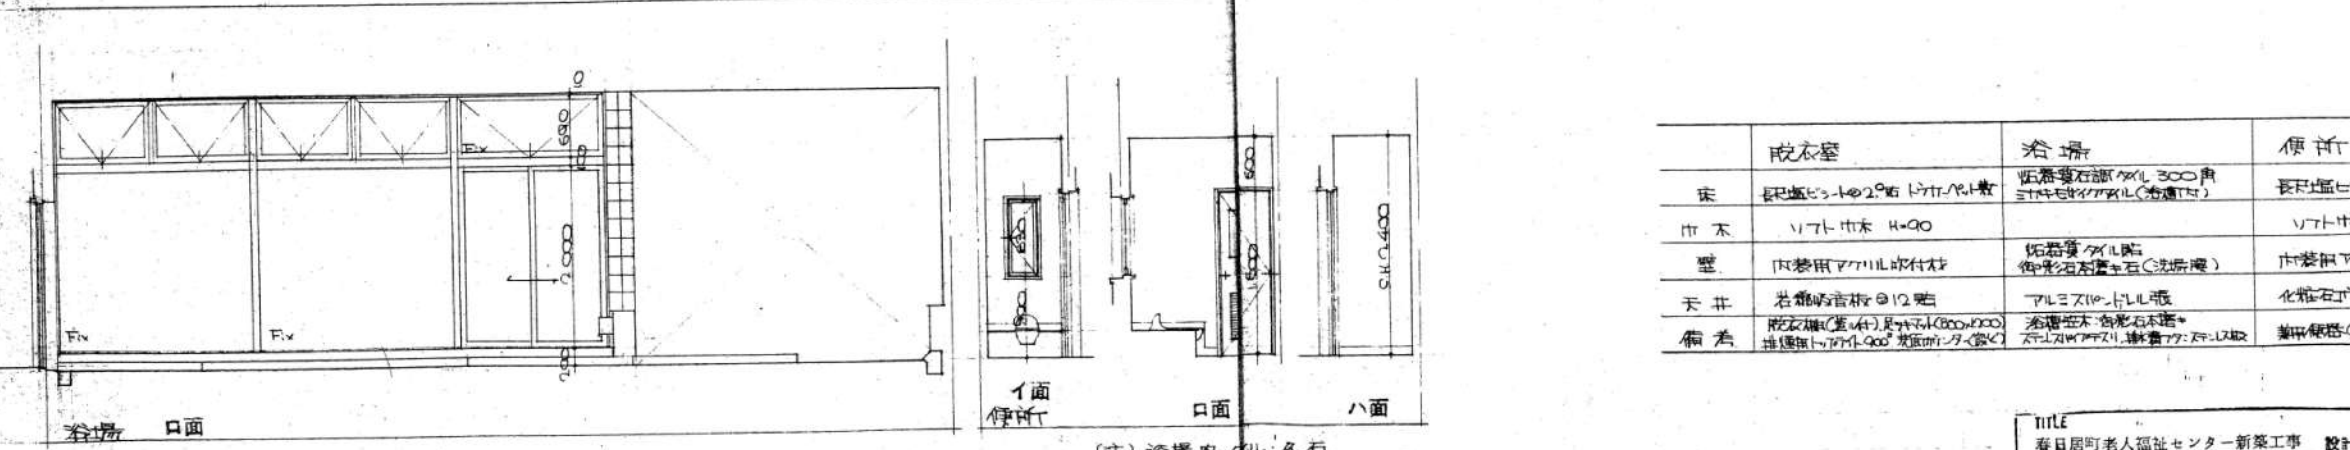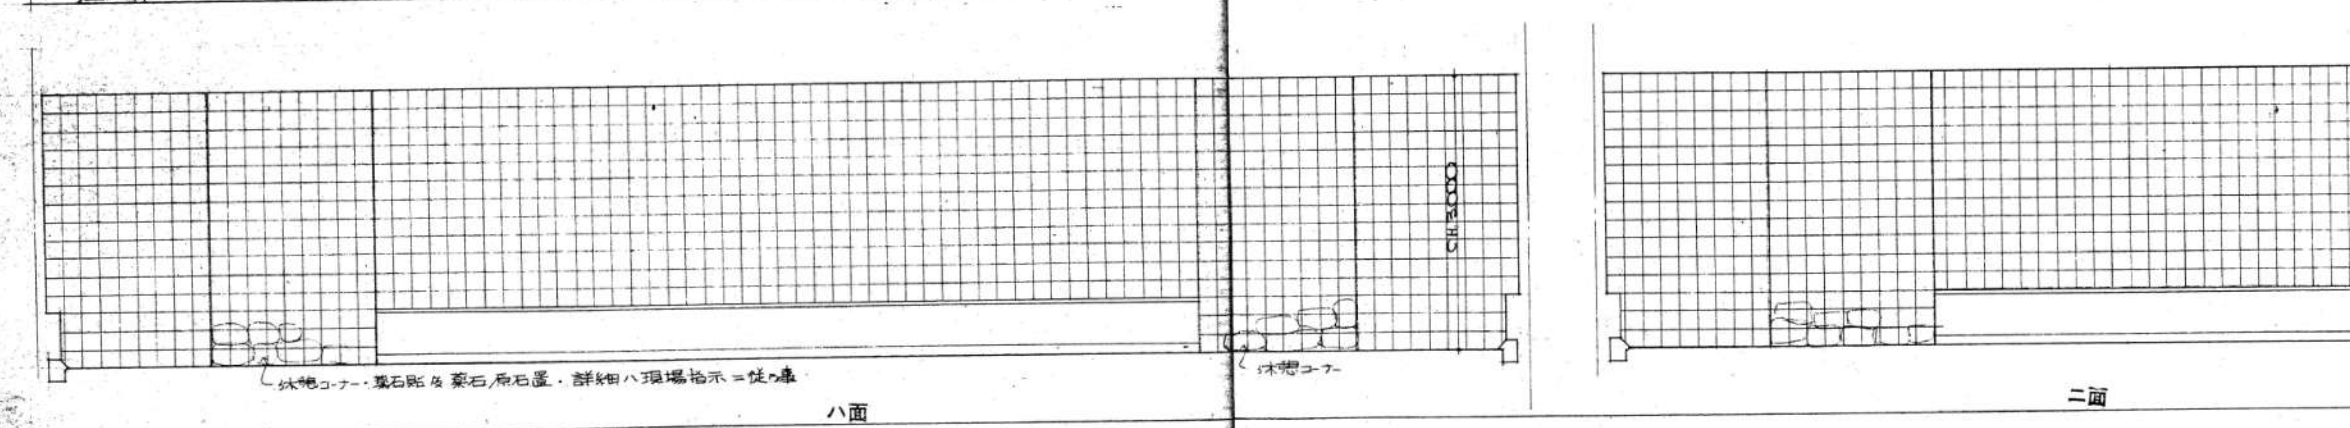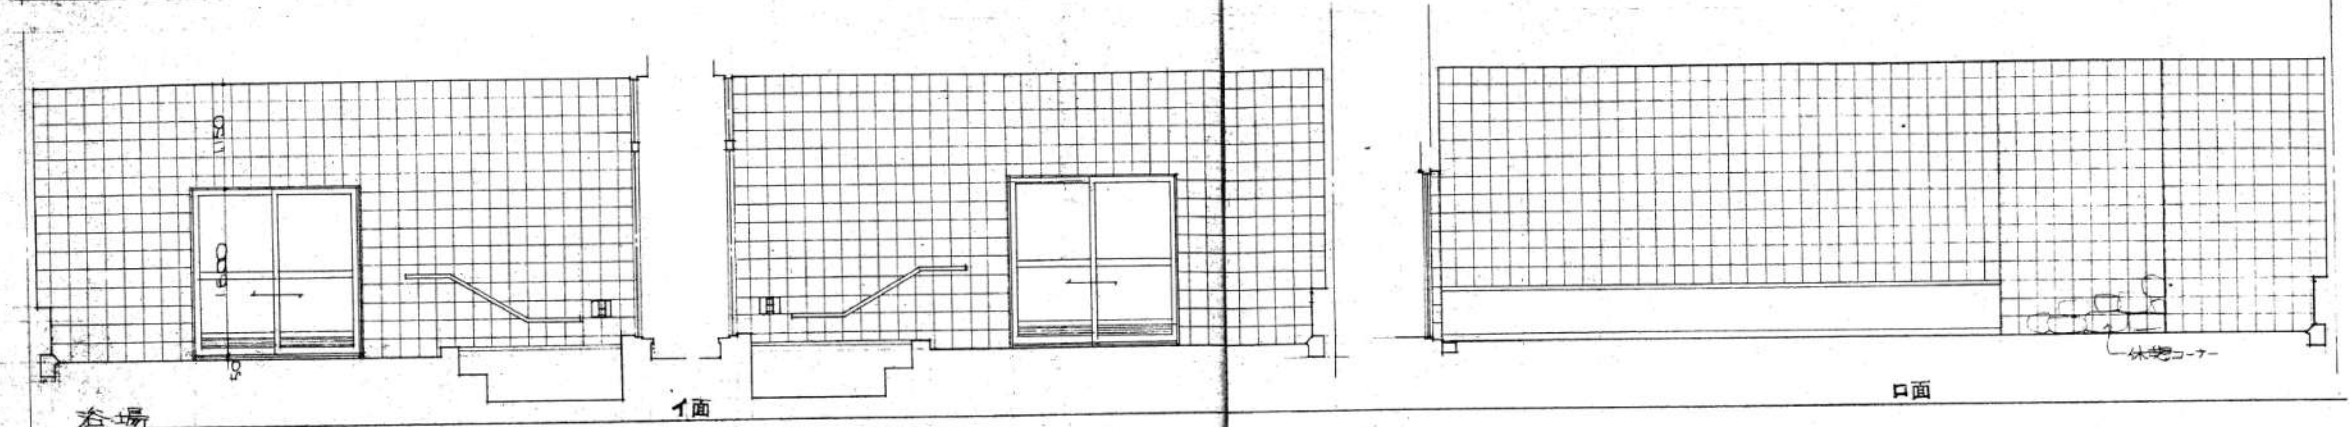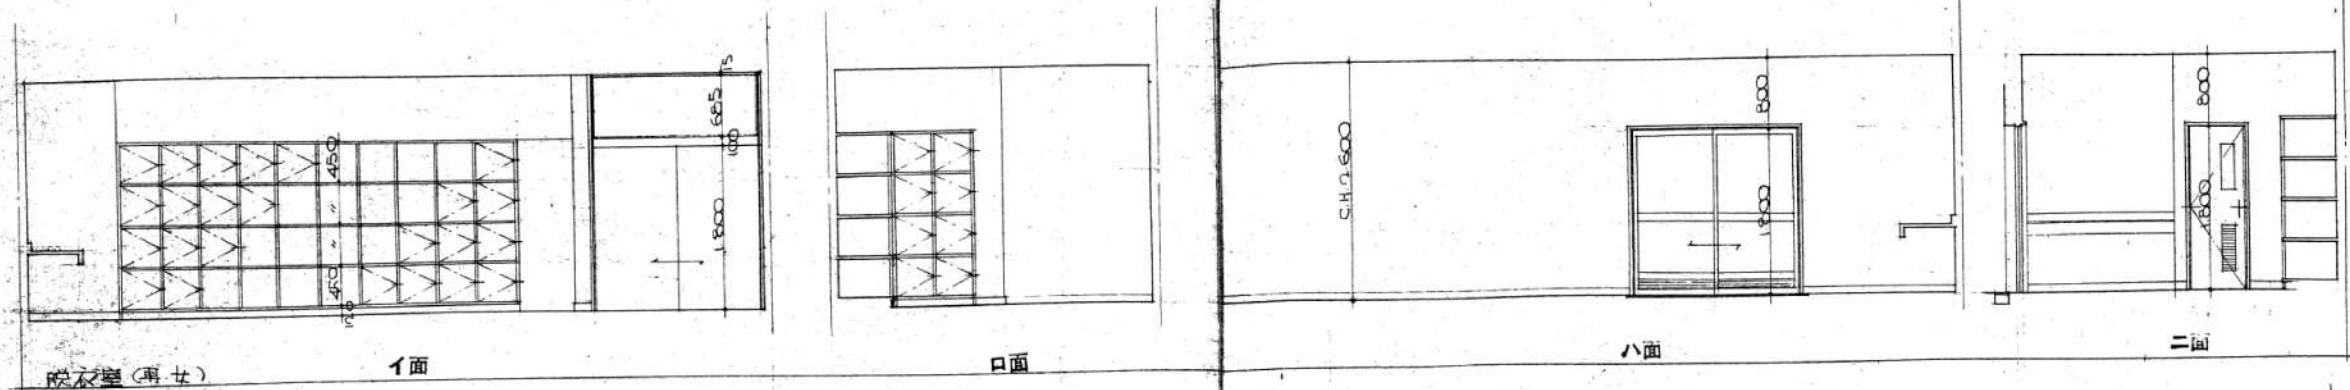

| 脱衣室                                                                          | 浴場                                                                      | 便所                                                                      |
|------------------------------------------------------------------------------|-------------------------------------------------------------------------|-------------------------------------------------------------------------|
| 床 床板・タイル 200角 トリプル付                                                          | 床板・タイル 300角 トリプル付 (浴場用)                                                 | 床板・タイル 200角                                                             |
| 巾木 ヴィンチ木 H=90                                                                | 巾木 ヴィンチ木 H=90                                                           | 巾木 ヴィンチ木 H=90                                                           |
| 壁 内装用タイル貼付                                                                   | 浴場用タイル貼 御影石貼付 (浴場用)                                                     | 内装用タイル貼付                                                                |
| 天井 石膏板 12mm                                                                  | アルミスリット付                                                                | 化粧石膏ボード 9mm                                                             |
| 備 考 脱衣室(更衣) 12mm (1000x1000) 浴場(更衣) 12mm (1000x1000) 便所(更衣) 12mm (1000x1000) | 浴場(更衣) 12mm (1000x1000) 浴場(更衣) 12mm (1000x1000) 浴場(更衣) 12mm (1000x1000) | 便所(更衣) 12mm (1000x1000) 便所(更衣) 12mm (1000x1000) 便所(更衣) 12mm (1000x1000) |



(注) 浴場内 タイル・タコ  
床・浴場用 300角タイル → (ABC) ITALY・NS 921 同商品タイル  
壁・浴場用 200角 → (ABC) イタリア・セラミックス・同商品タイル  
及 KTM A4 程度 30mm ヴィンチ KTM 100 ~ 102 程度タイル  
各タイル 割付 及 位置等ハ現場指示ニヨル  
築石・現場説明・及 現場指示ニヨル

|                               |  |                   |
|-------------------------------|--|-------------------|
| TITLE<br>春日居町老人福祉センター新築工事 設計図 |  | SHEET. NO<br>D-31 |
| ITEM<br>展 開 図                 |  | SCALE<br>S=1:50   |
| CHECK                         |  | DATE              |
|                               |  | DRAW              |

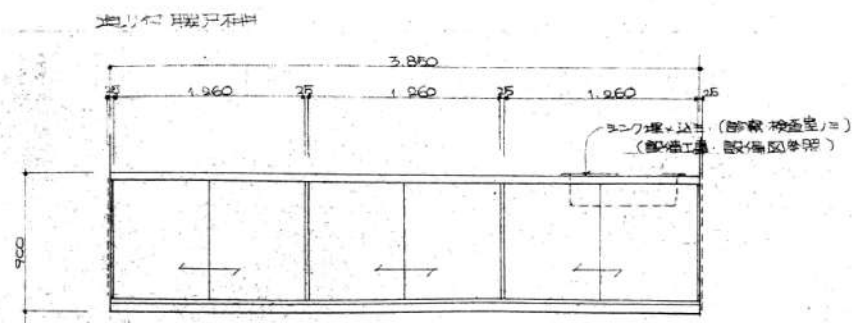



仕様  
天板・底板・中板・側板・扉板・引出板・引出板  
扉板・本体 1/2インチ合板 厚さ 25mm (本体 内装板)  
中板 可動板 各1枚 ステンレス 厚さ 100  
金物・引手 ステンレス

取付ヶ所  
診療・検査室・事務室・生活相談室・収容材料室  
収容材料室 計 5ヶ所 (本・実装部図参照 開閉・扉図参照)

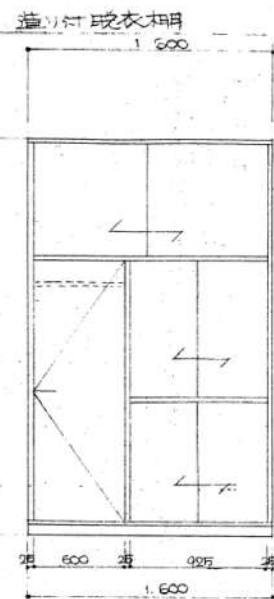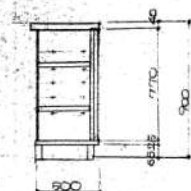

仕様  
本体・扉 1/2インチ合板 厚さ 25mm (内装板)  
金物・引手 ステンレス 厚さ 100mm 48ヶ所

取付ヶ所  
収容材料室 1ヶ所  
計 2ヶ所

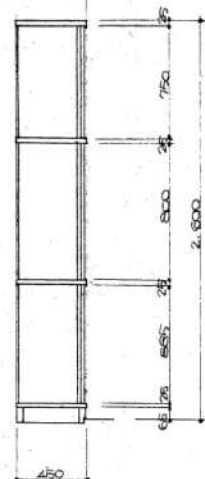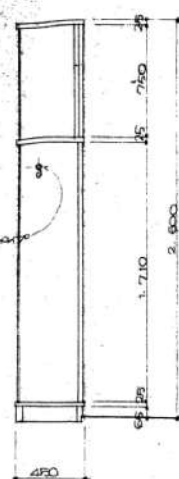

仕様  
本体・扉 1/2インチ合板 厚さ 25mm (内装板)  
金物・引手 ステンレス 厚さ 100mm 48ヶ所  
1/2インチ合板 厚さ 25mm 2ヶ所 2ヶ所 3ヶ所

取付ヶ所  
診療・検査室 1ヶ所

# 造り付戸棚



(※) 詳細ハ別図参照 D-22

W 2,300 × H 2,600 × D 350  
本体・扉 中板 1/2インチ合板 厚さ 25mm  
ガラス部分 厚さ 3mm 厚さ 100  
金物・スライド・引手・マフネット・引手  
取付ヶ所  
1 階 湯沸室 1ヶ所

# 造り付戸棚



(※) 詳細ハ別図参照 D-25

W 6,450 × H 900 × D 450  
本体・扉 中板 1/2インチ合板 厚さ 25mm  
ガラス部分 厚さ 3mm 厚さ 100  
取付ヶ所  
収容材料室 1ヶ所

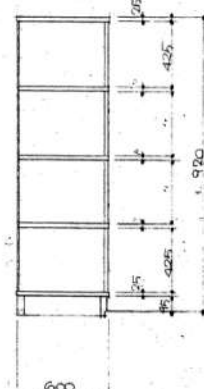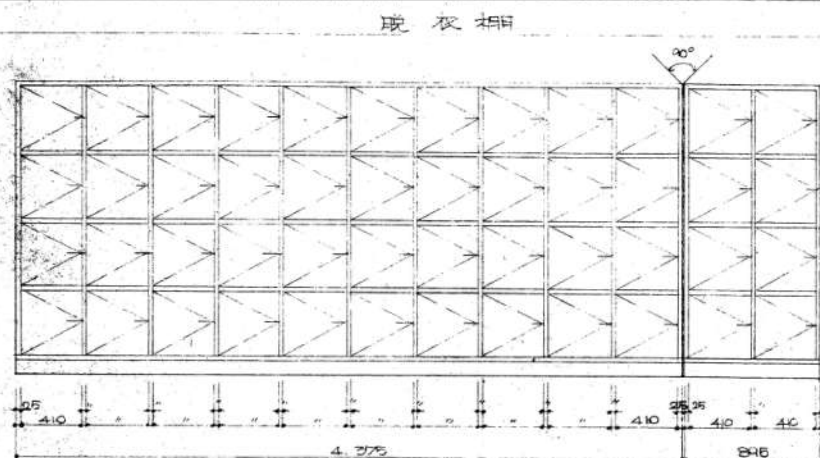



仕様  
本体・扉 1/2インチ合板 厚さ 25mm (内装板)  
金物・スライド・引手・マフネット・引手 48ヶ所

取付ヶ所  
収容材料室 1ヶ所  
計 2ヶ所

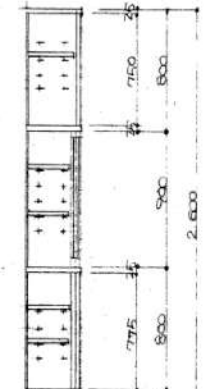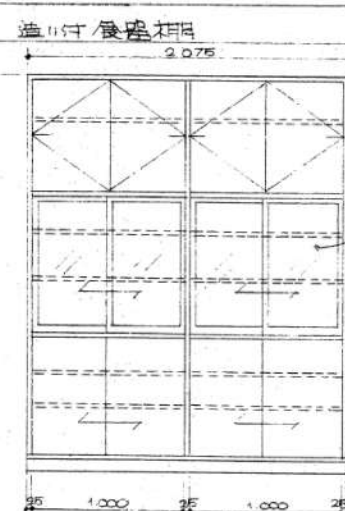



仕様  
本体・扉 中板 1/2インチ合板 厚さ 25mm  
ガラス部分 厚さ 3mm 厚さ 100  
金物・スライド・引手・マフネット・引手  
取付ヶ所  
2 階 湯沸室 1ヶ所

# 造り付戸棚

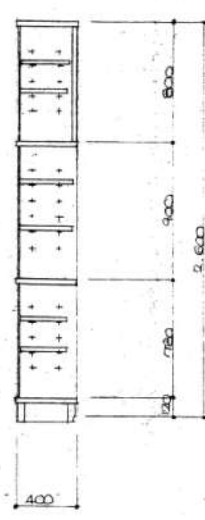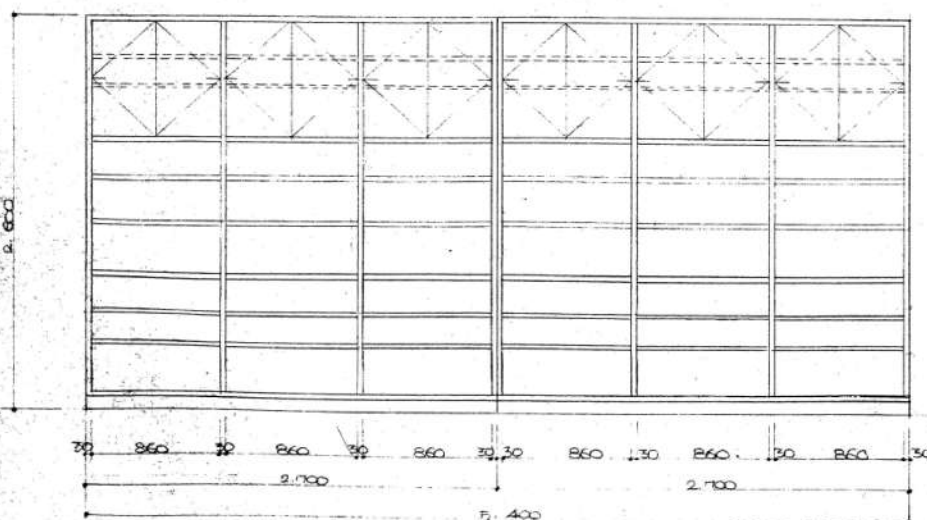

仕様  
本体・扉 中板 1/2インチ合板 厚さ 25mm  
1/2インチ合板 厚さ 25mm 2ヶ所 2ヶ所 3ヶ所  
中板 可動板 厚さ 100  
金物  
スライド・引手・マフネット・引手  
引手 (ステンレス)

取付ヶ所  
図書室 1ヶ所

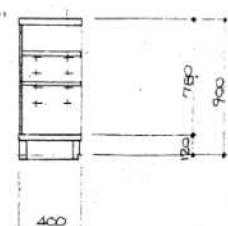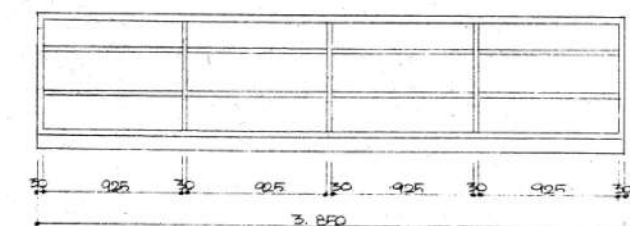

仕様  
本体・中板 1/2インチ合板 厚さ 25mm  
中板 可動板 厚さ 100  
金物  
スライド・引手・マフネット・引手  
引手 (ステンレス)

取付ヶ所  
図書室 1ヶ所

|       |                      |           |        |
|-------|----------------------|-----------|--------|
| TITLE | 春日居町老人福祉センター新築工事 設計図 | SHEET, NO | D-43   |
| ITEM  | 家具 詳細図               | SCALE     | S=1:30 |
| CHECK |                      | DATE      |        |
|       |                      | DRAW      |        |


解体対象家具：脱衣棚

承認 設計  
縮尺  
NO SCALE  
設計年月日

工事名称 春日居福祉会館大規模改修工事(解体工事)  
図面名称 既存家具詳細図(既存図)

No.  
K-18



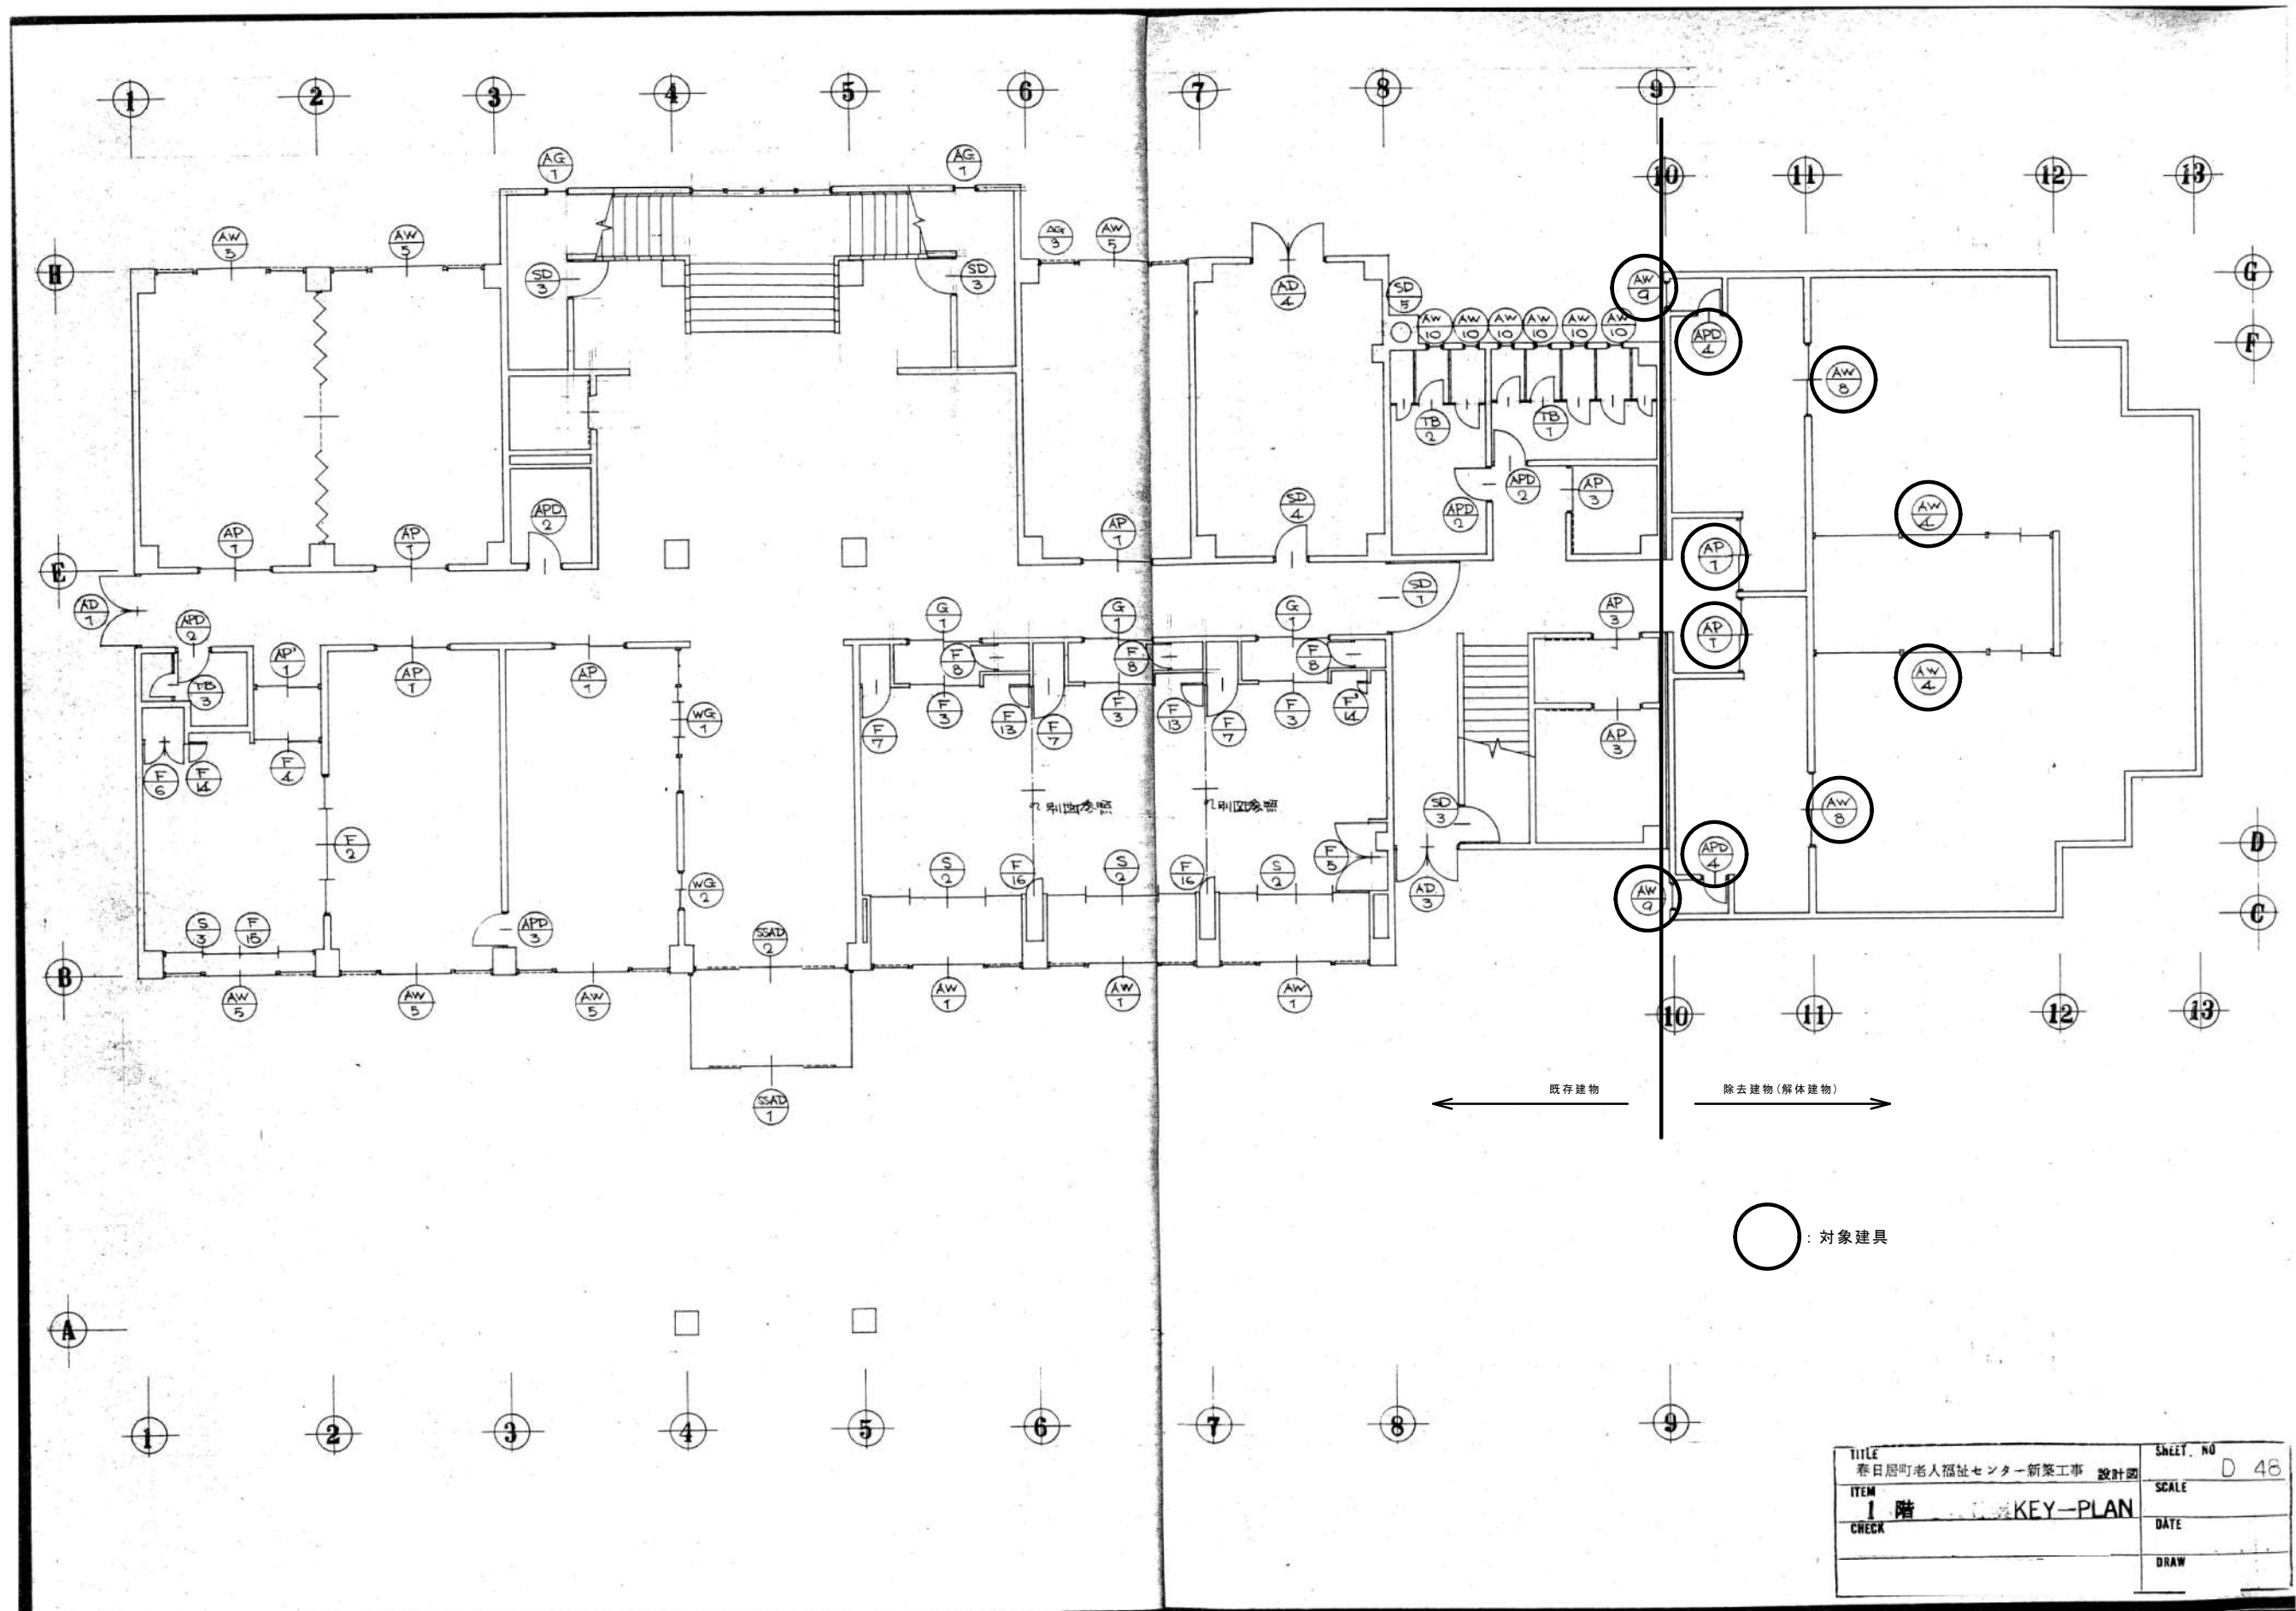

|                               |          |                   |
|-------------------------------|----------|-------------------|
| TITLE<br>春日居町老人福祉センター新築工事 設計図 |          | SHEET. NO<br>D 48 |
| ITEM<br>1階                    | KEY-PLAN | SCALE             |
| CHECK                         |          | DATE              |
|                               |          | DRAW              |

|  |  |  |    |    |  |  |          |                           |     |
|--|--|--|----|----|--|--|----------|---------------------------|-----|
|  |  |  | 承認 | 設計 |  |  | 縮 尺      | 工事名称 春日居福祉会館大規模改修工事(解体工事) | No. |
|  |  |  |    |    |  |  | NO SCALE |                           |     |
|  |  |  |    |    |  |  | 設計年月日    |                           |     |



