



平面図・標準断面図

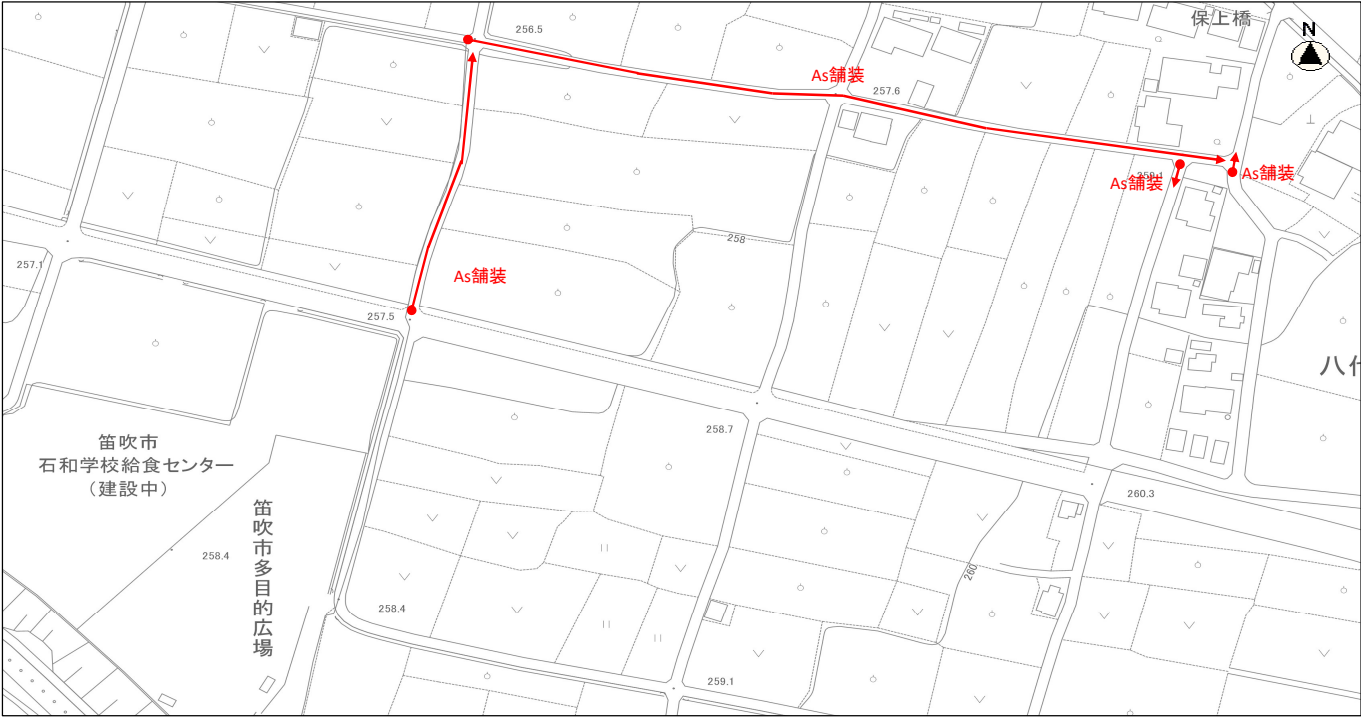

舗装本復旧標準断面図

幅員5m未満市道(As舗装)

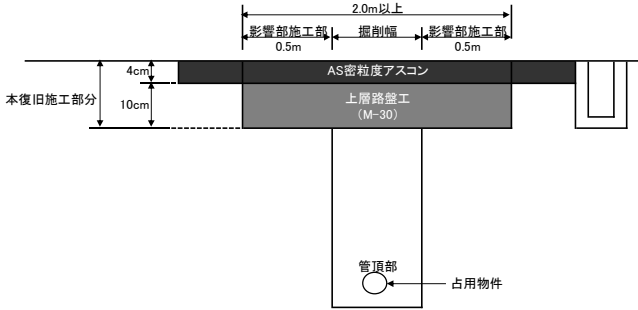

工事名	舗装本復旧工事(八代1工区)		
図面名	平面図・標準断面図		
作成年月日	令和7年9月		
縮尺	Free	No.	1
事業者名	笛吹市公営企業部水道課		