



No. 1 1 2 2 - 1 マンホールポンプ詳細図

縮尺 1 : 20


A-A断面図

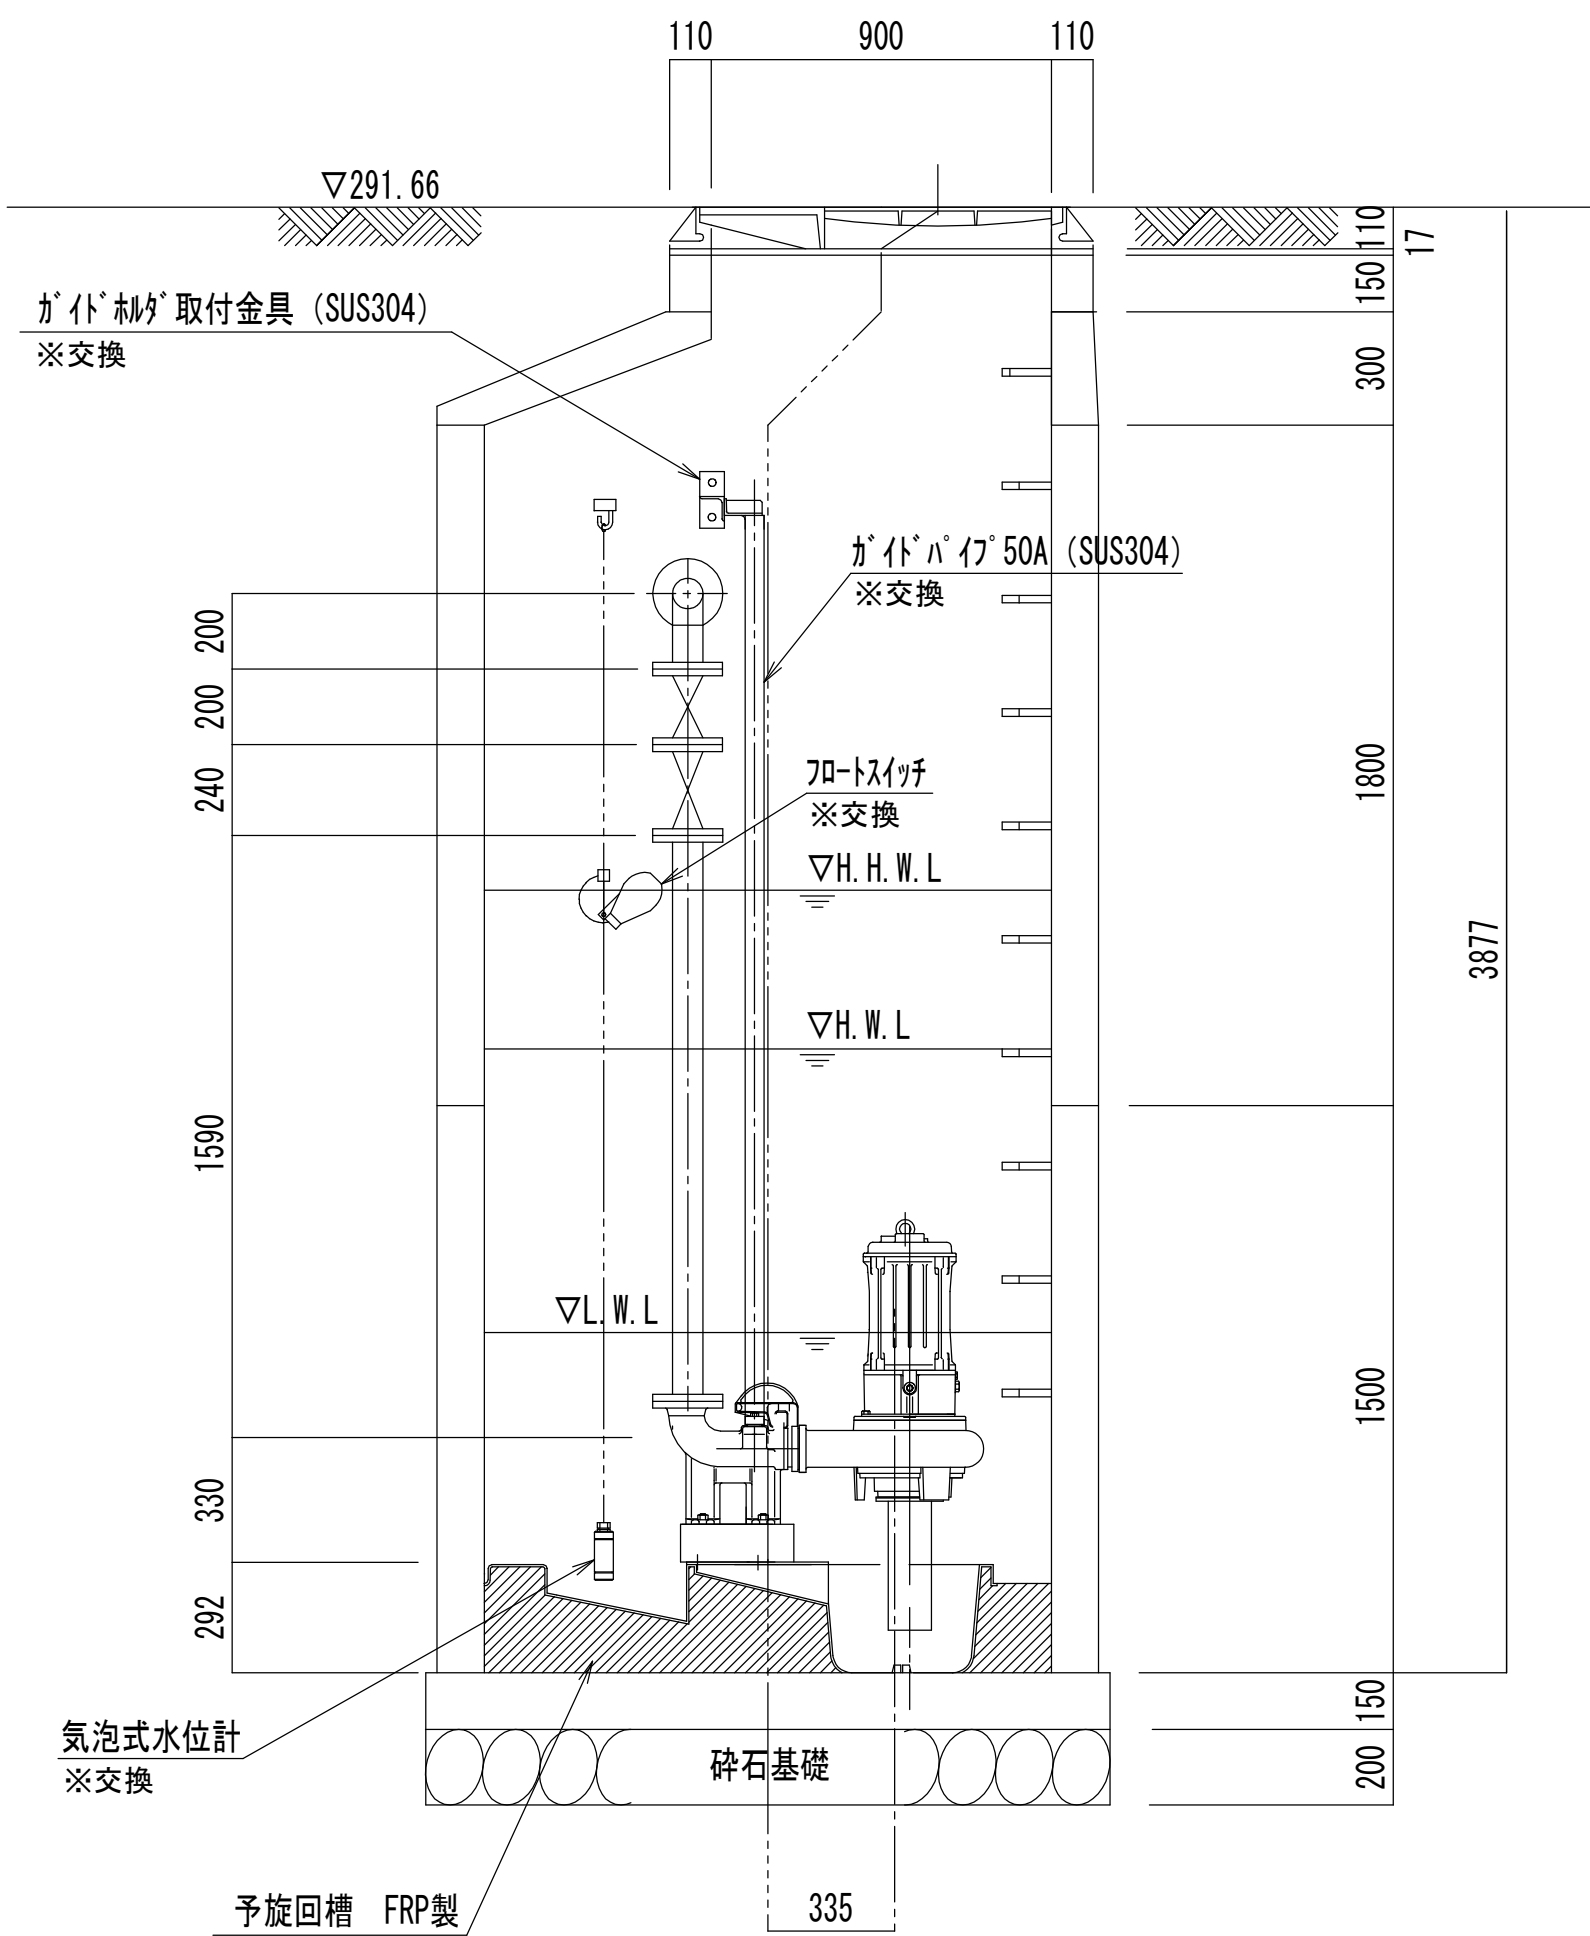

B-B断面図

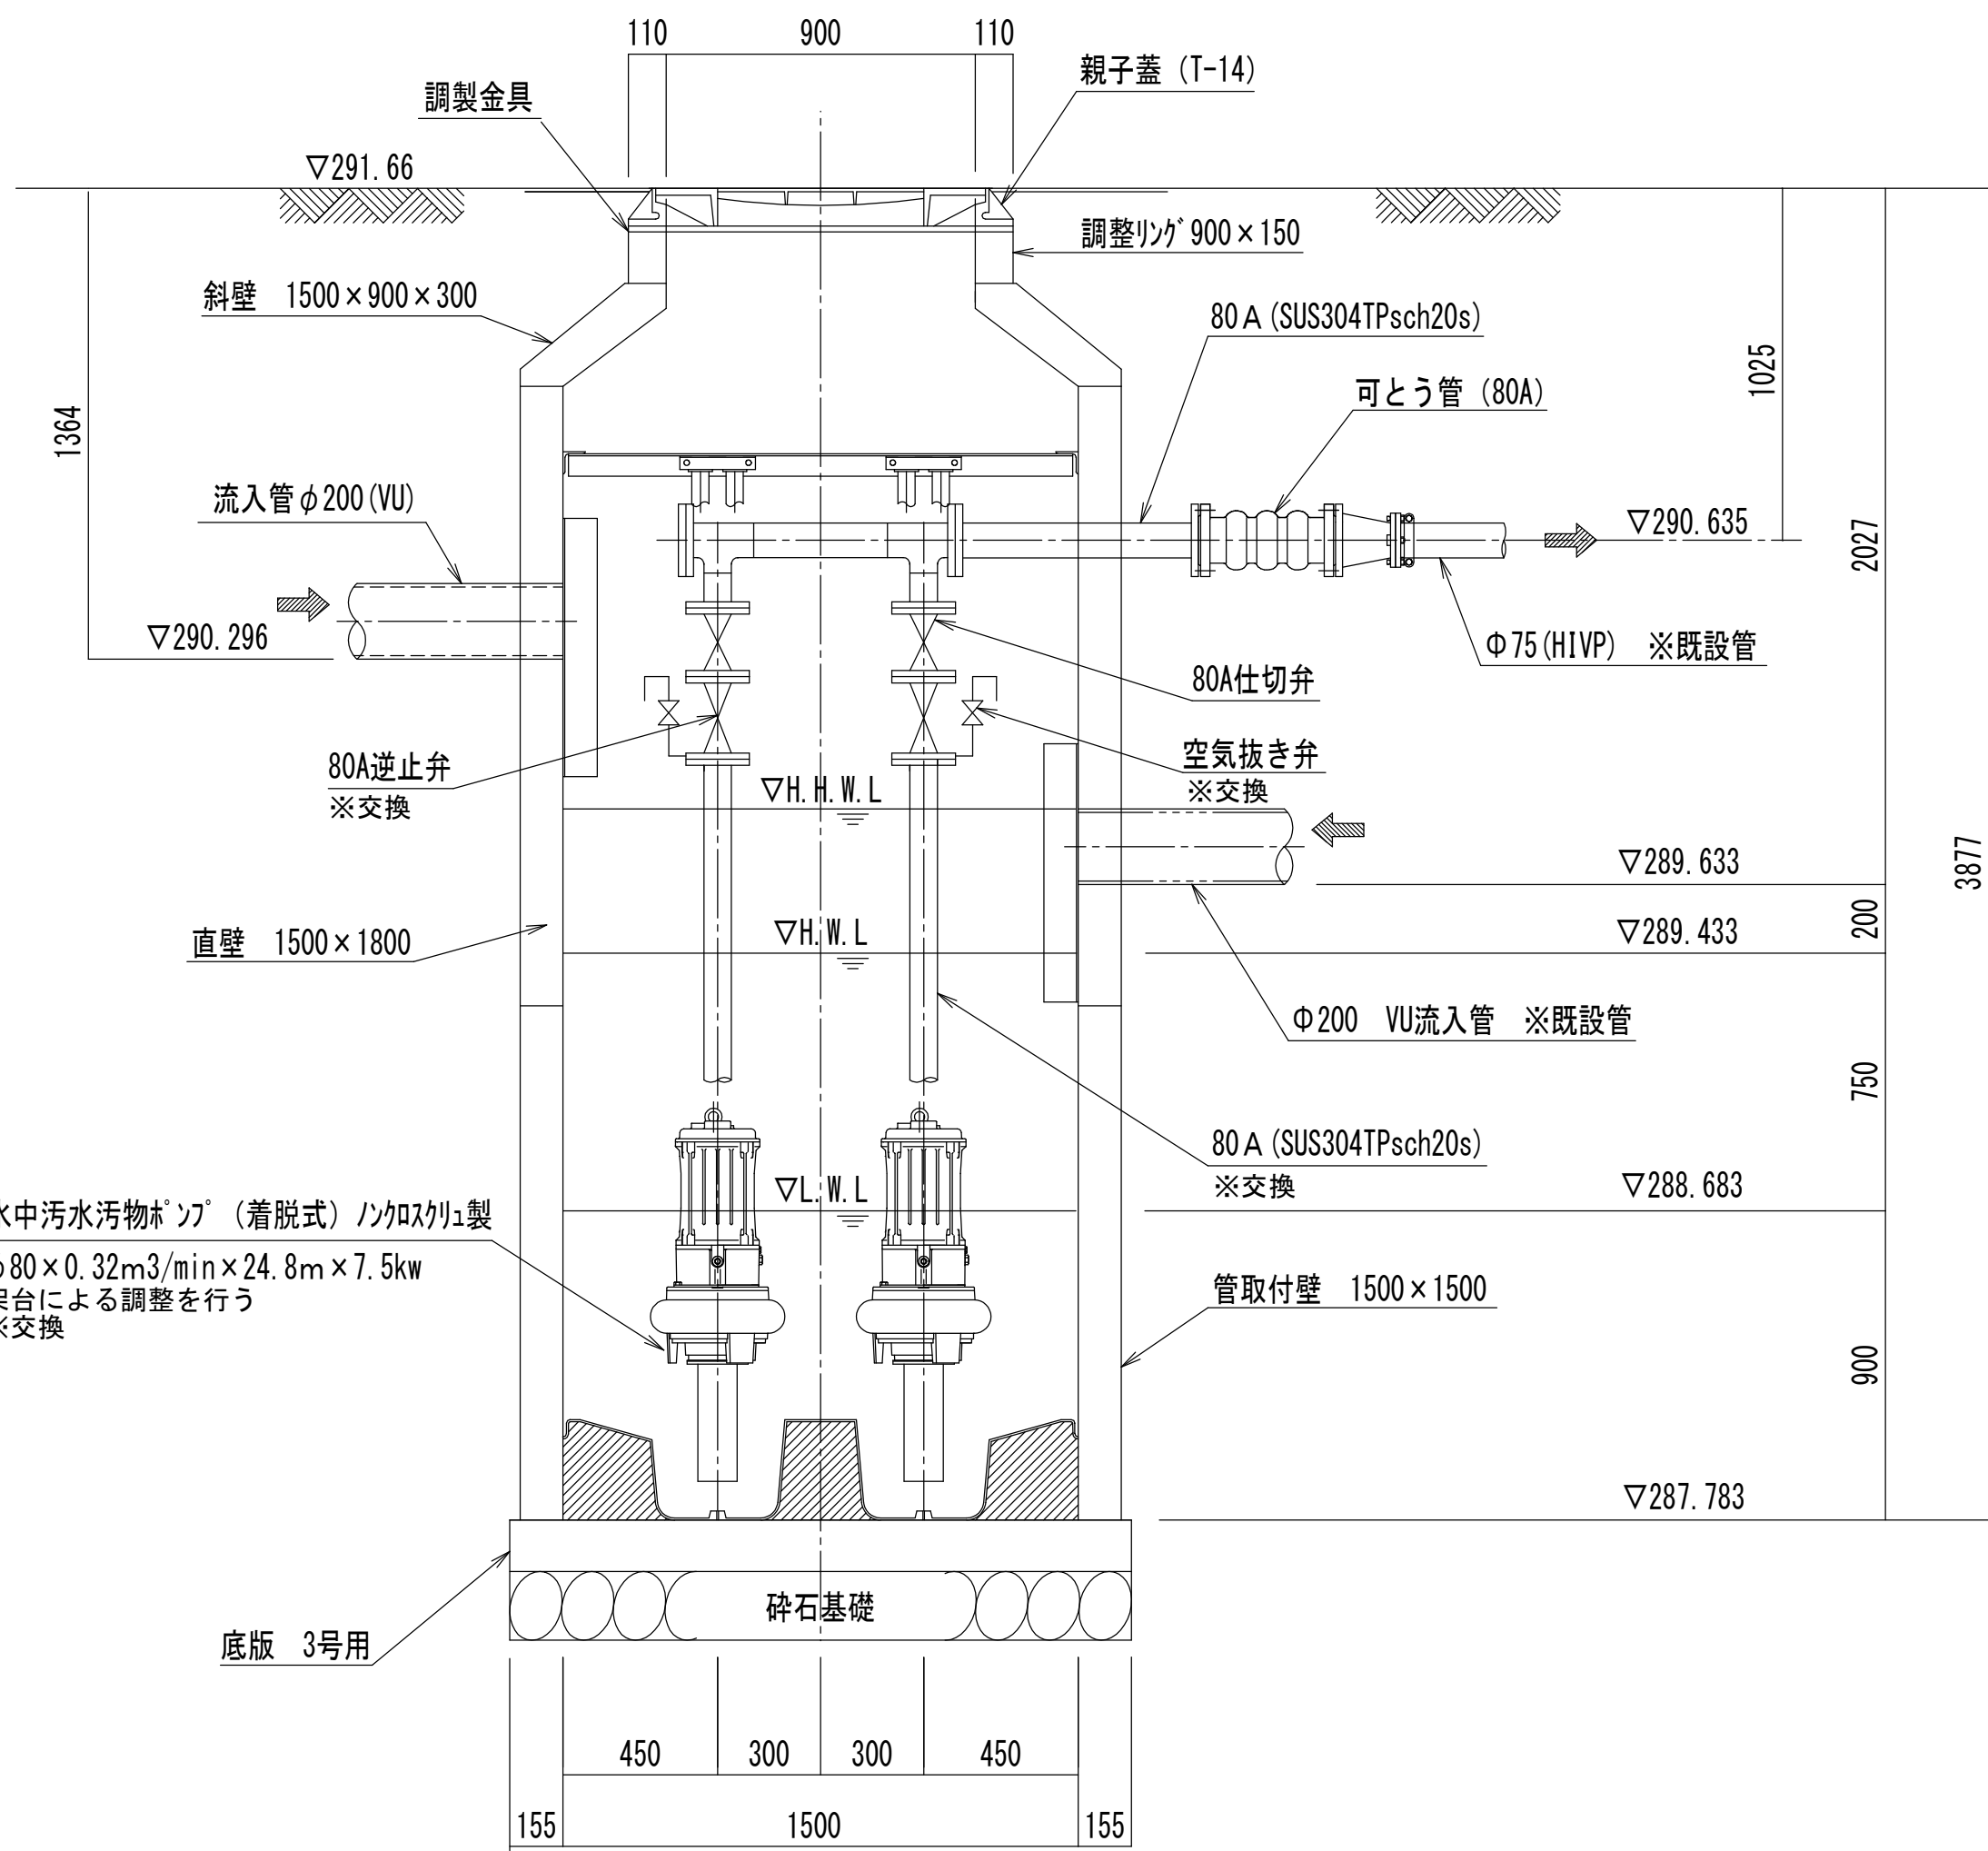


平面図

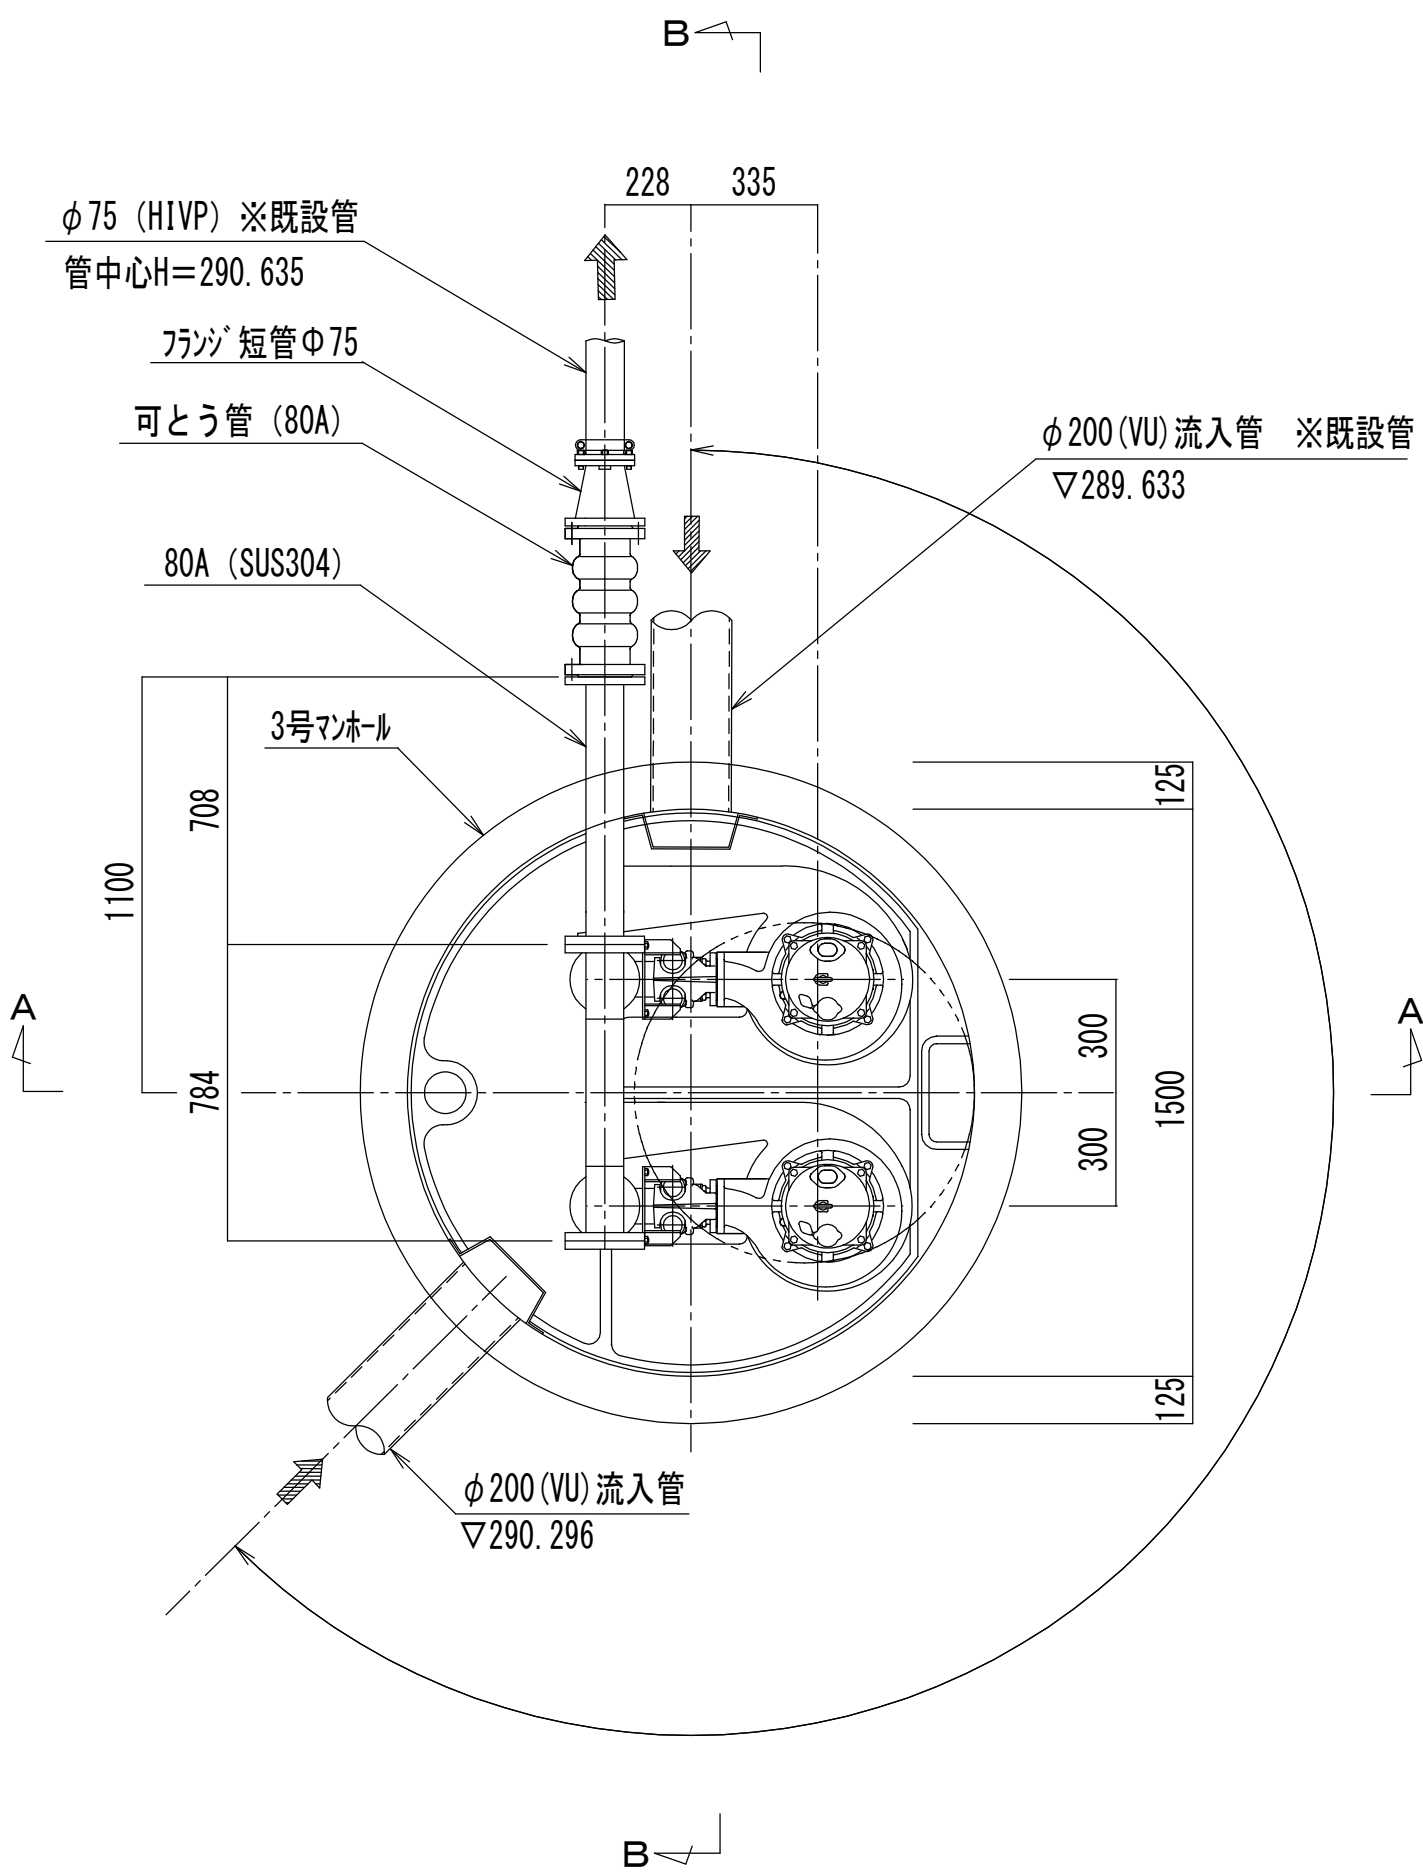

峡東流域関連笛吹市公共下水道事業			
工事番号	図面番号		
工事名			
工事箇所	笛吹市御坂町二之宮地内		
図面名	No. 1 1 2 2 - 1 マンホールポンプ詳細図		
設計製図	年 月 日	縮 尺	1 : 20
事業主体	笛吹市役所下水道課		


No. 1 1 2 2 - 1 制御盤詳細図

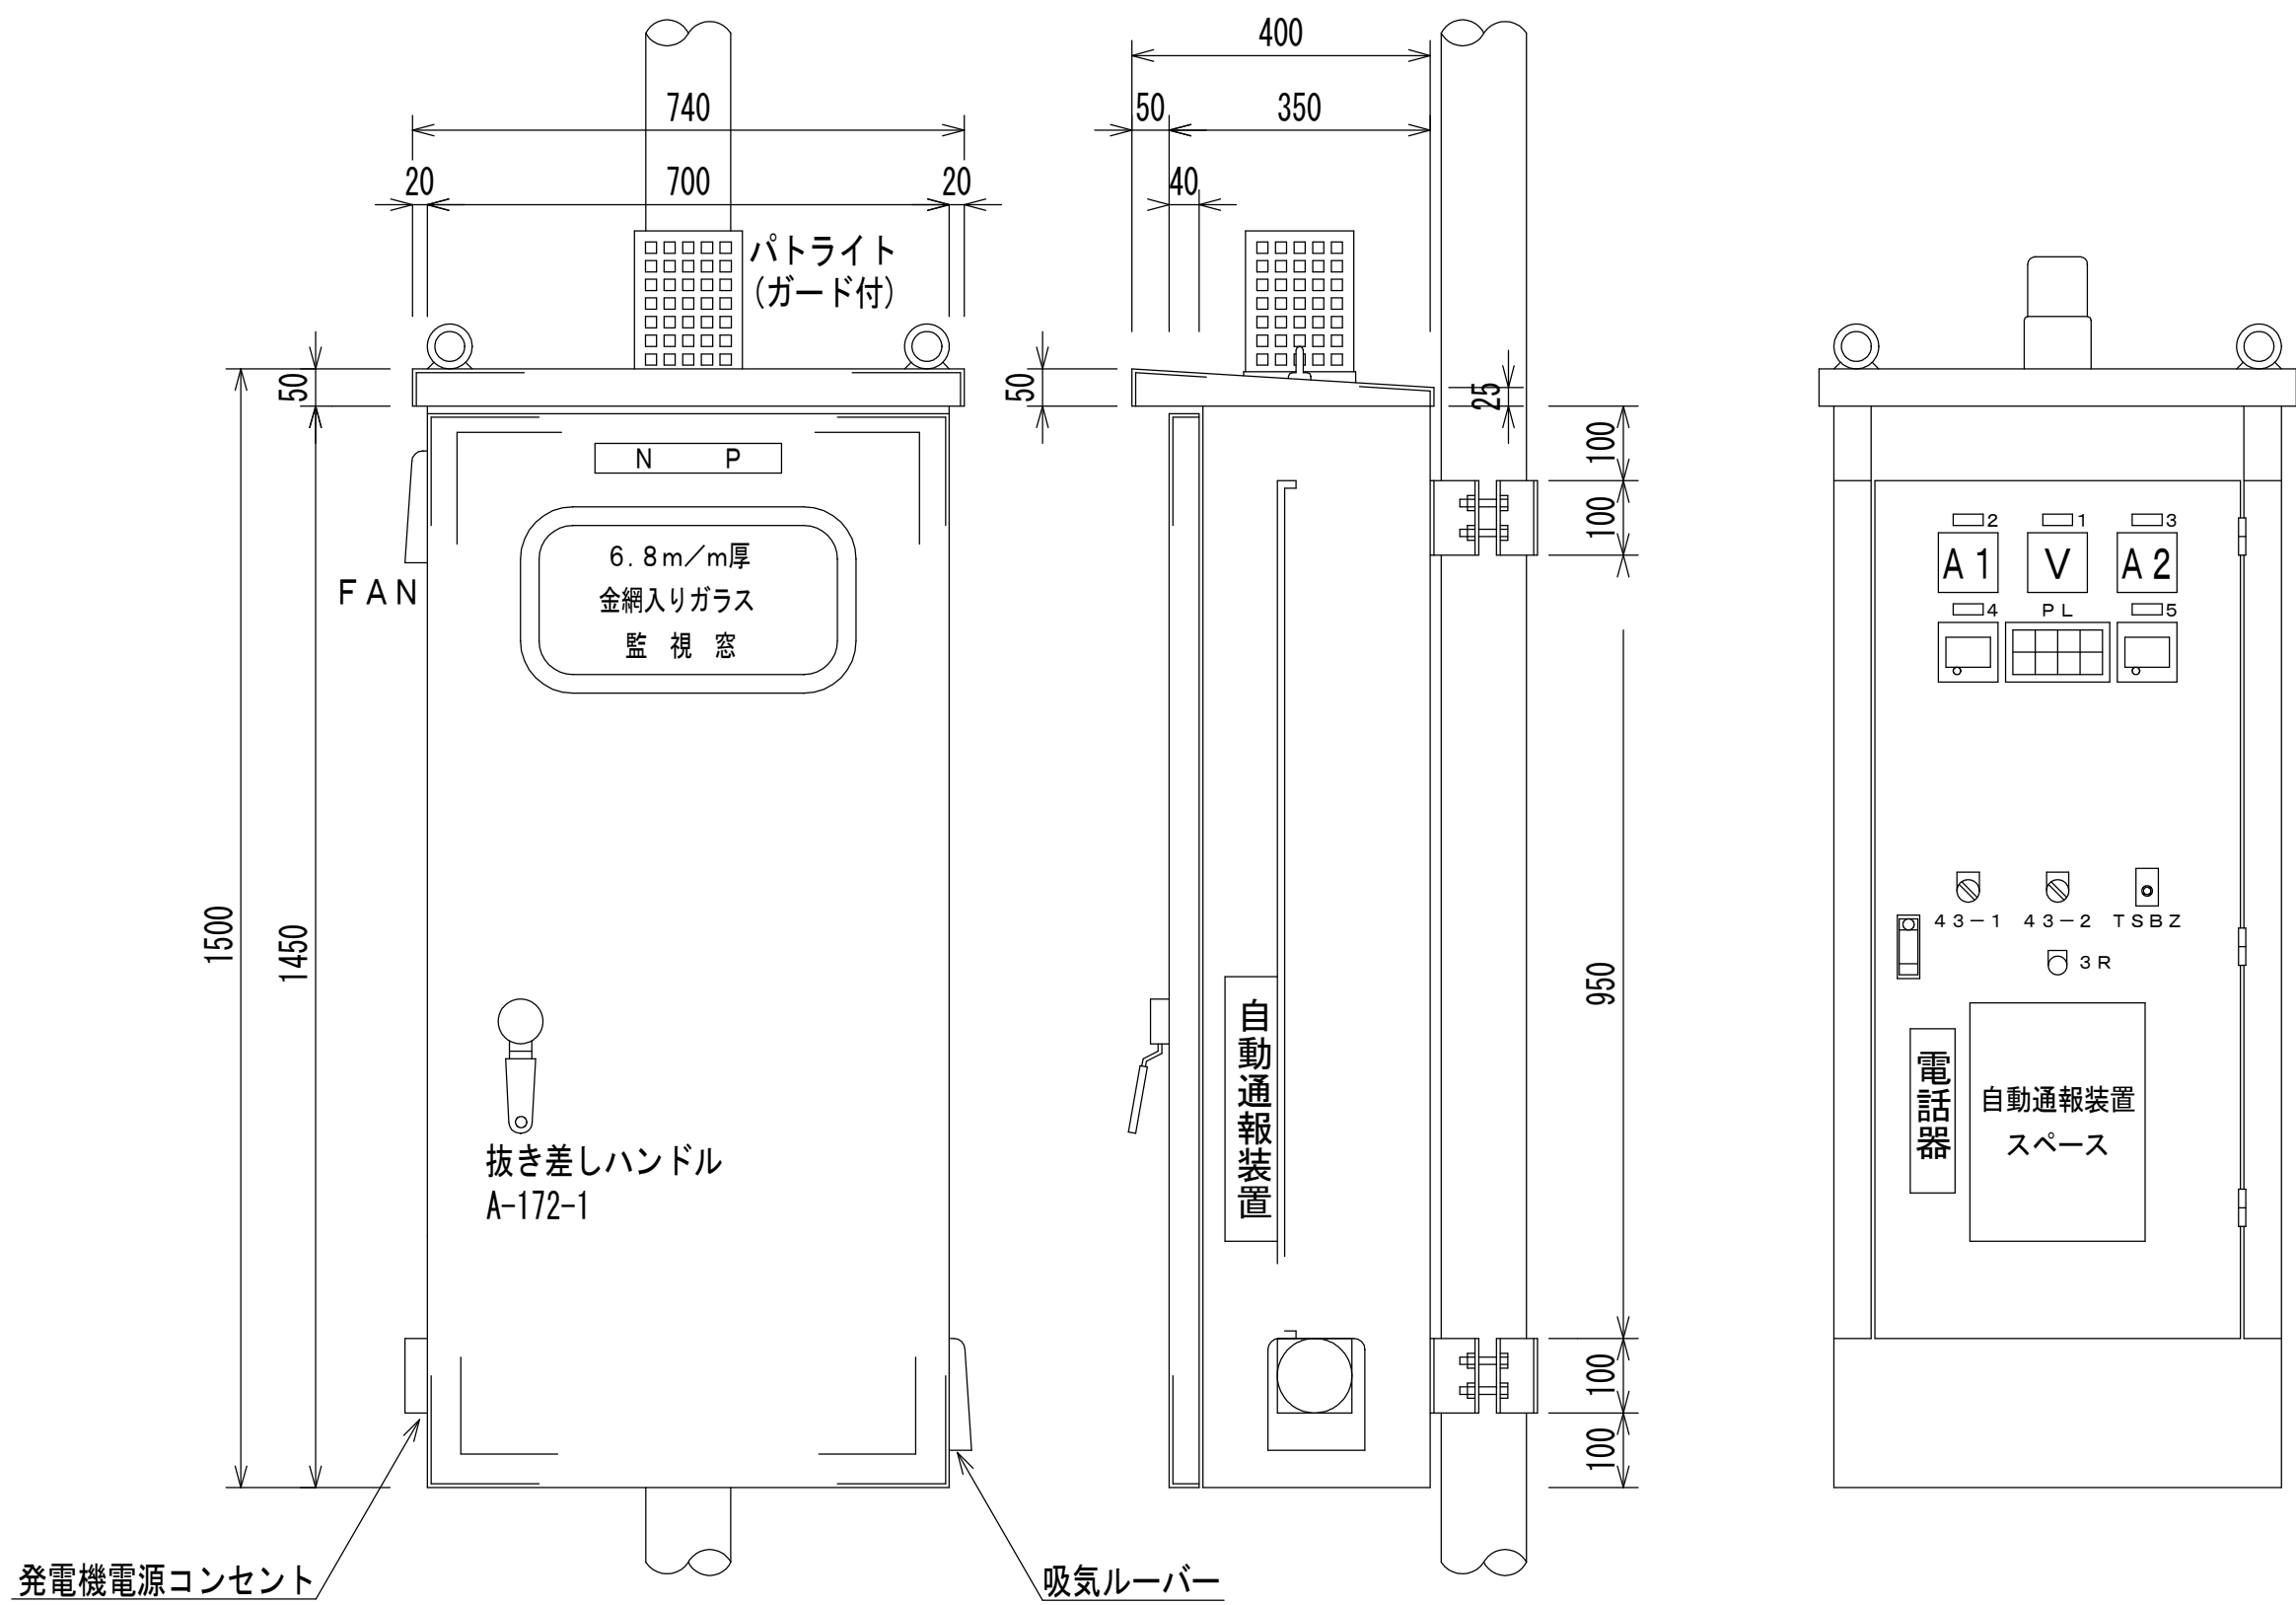


※外装は SUS製 とする。

ポンプ制御盤寸法図 (S=1/10)

P L 彫刻文字			
電 源	No. 1 ポン プ 停 止	No. 1 ポン プ 運 転	No. 1 ポン プ 故 障
マンホール 異 常 高水位	No. 2 ポン プ 停 止	No. 2 ポン プ 運 転	No. 2 ポン プ 故 障
記 号	名 称		
N P	排水ポンプ制御盤		
1	電 圧 計		
2	No. 1 電流計		
3	No. 2 電流計		
4	No. 1 運転時間計		
5	No. 2 運転時間計		
4 3 - 1	手動 - 切 - 自動		
4 3 - 2	No. 1 - 交互並列 - No. 2		
TSBZ	警報ブザー (切 - 入)		
3 R	故障リセット		

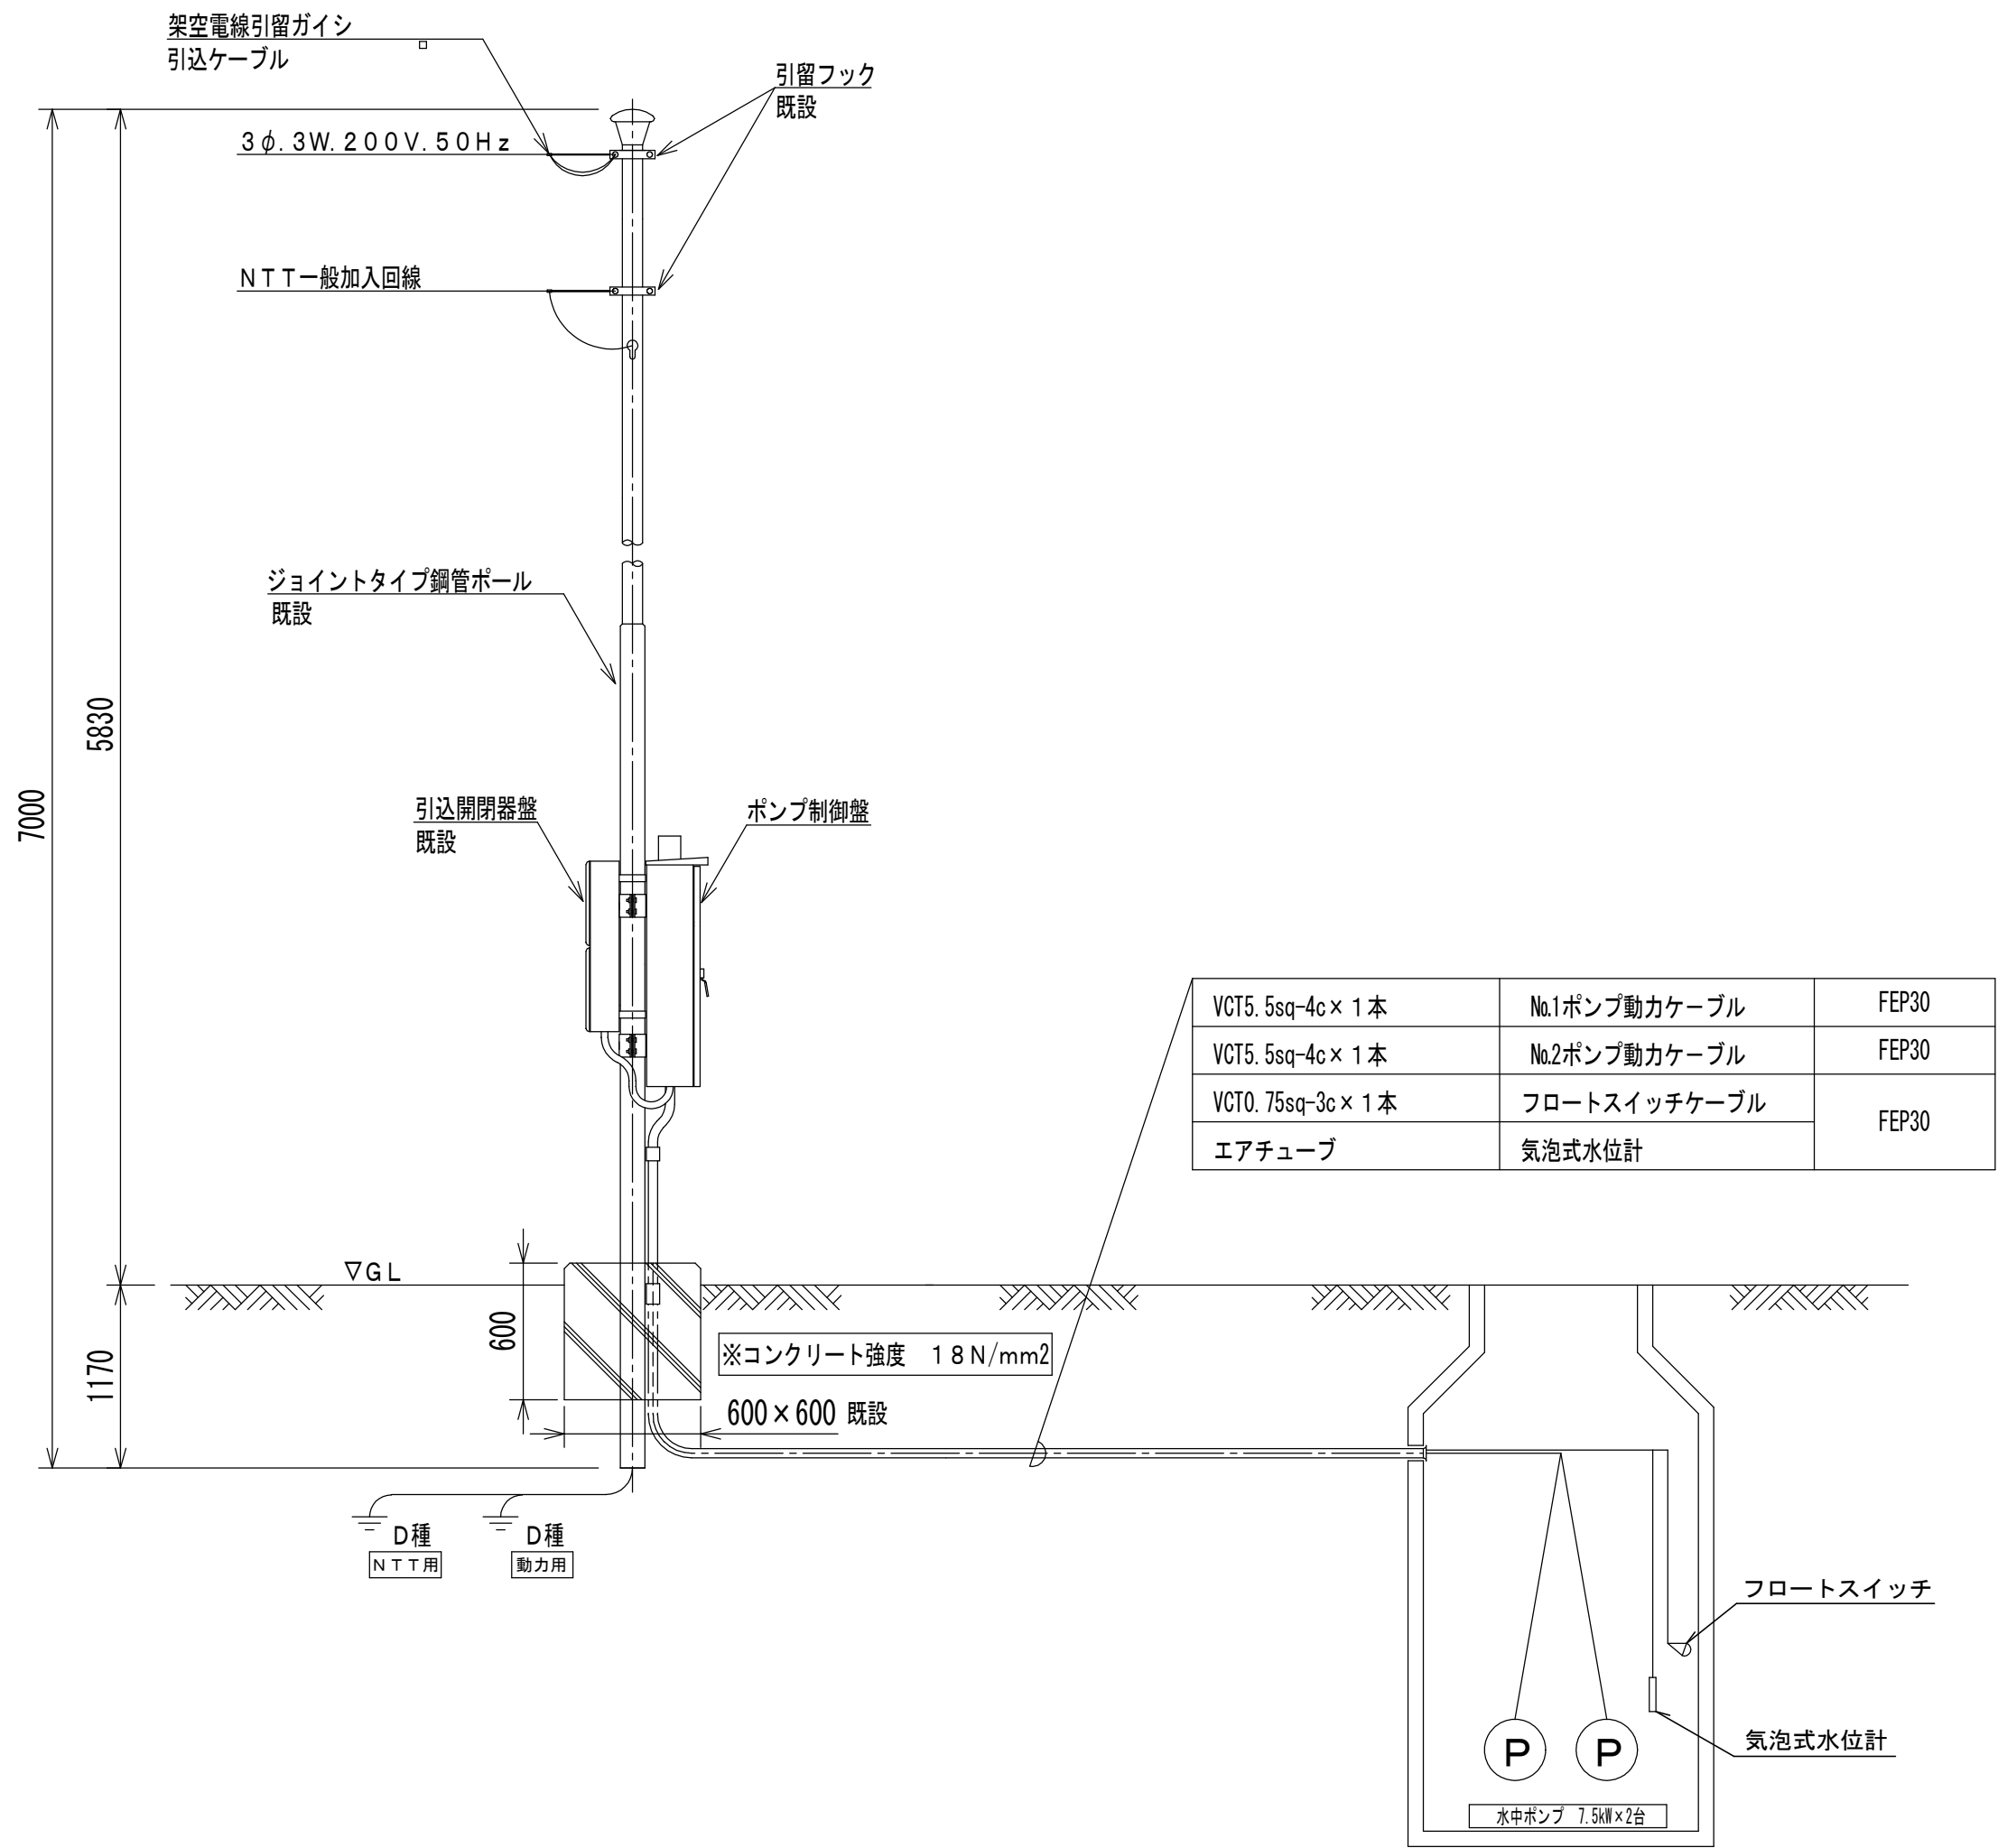

動力引込図及び動力配線図

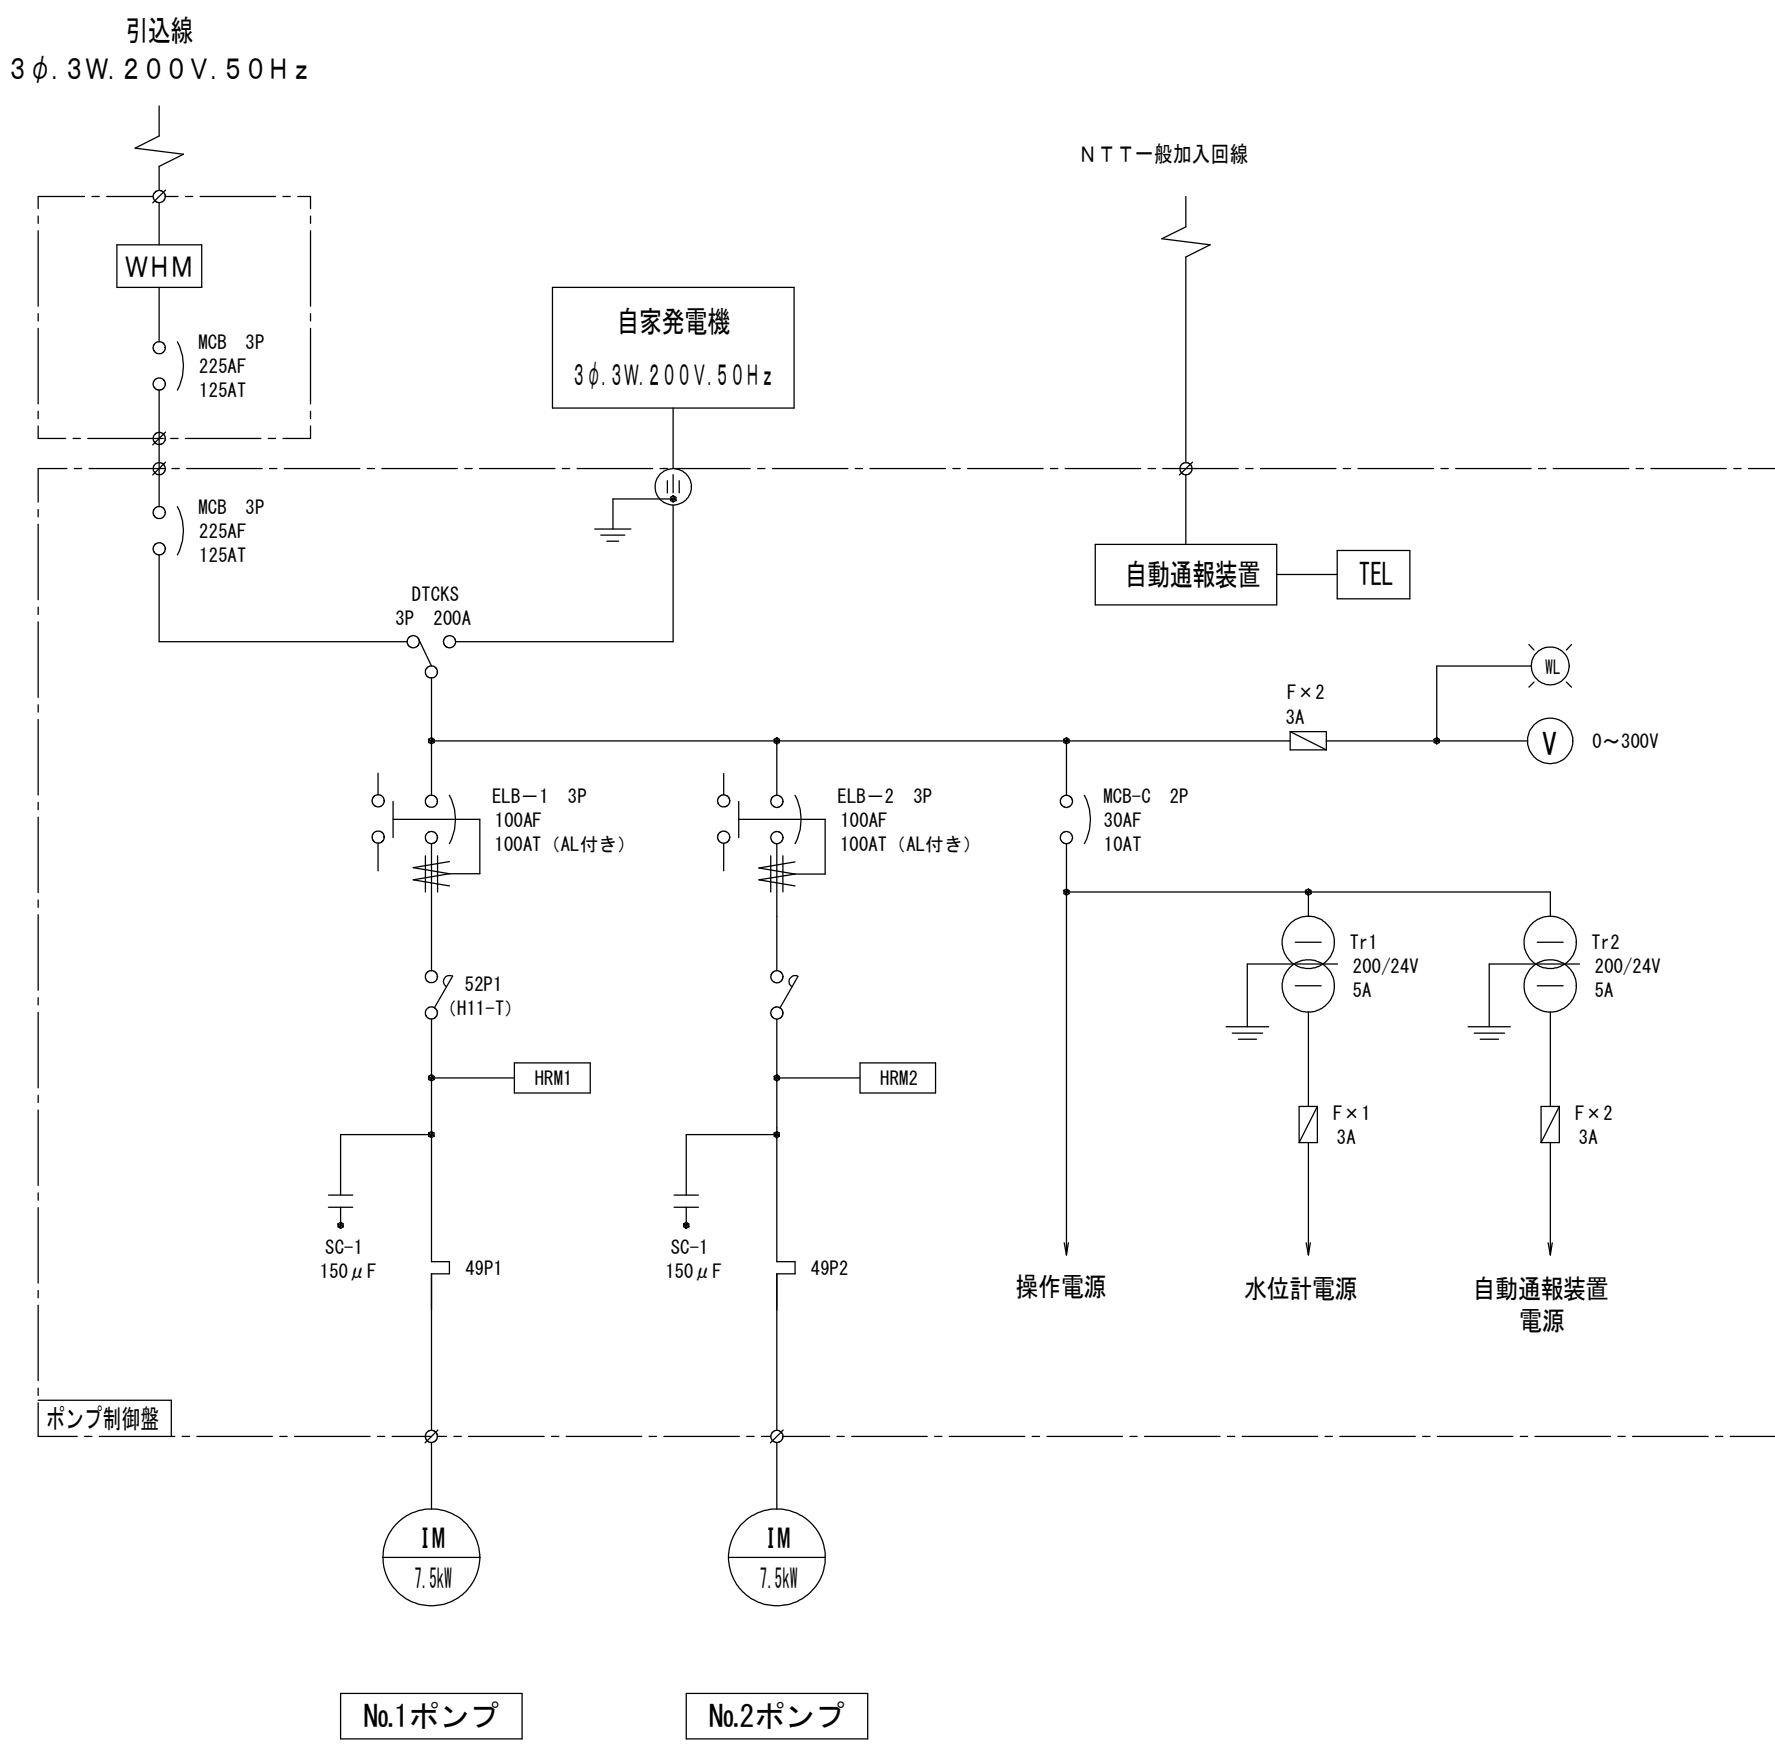

単線結線図

記 号	名 称
MCB	配線用遮断器
ELB	漏電遮断器
V	電 圧 計
A	電 流 計
5 2	電磁接触器
4 9	サーマルリレー
SC	進相コンデンサー
T r	変 圧 器
F	ヒューズ
WL	電源ランプ
HRM	運転時間計
DTCKS	手動式電源切換スイッチ

峡東流域関連笛吹市公共下水道事業			
工事番号	図面番号		
工 事 名			
工事箇所			
図 面 名	No. 1 1 2 2 - 1 制御盤詳細図 (参考図)		
設計製図	年 月 日	縮 尺	—
事業主体	笛吹市役所下水道課		