




平面図 縮尺1:250

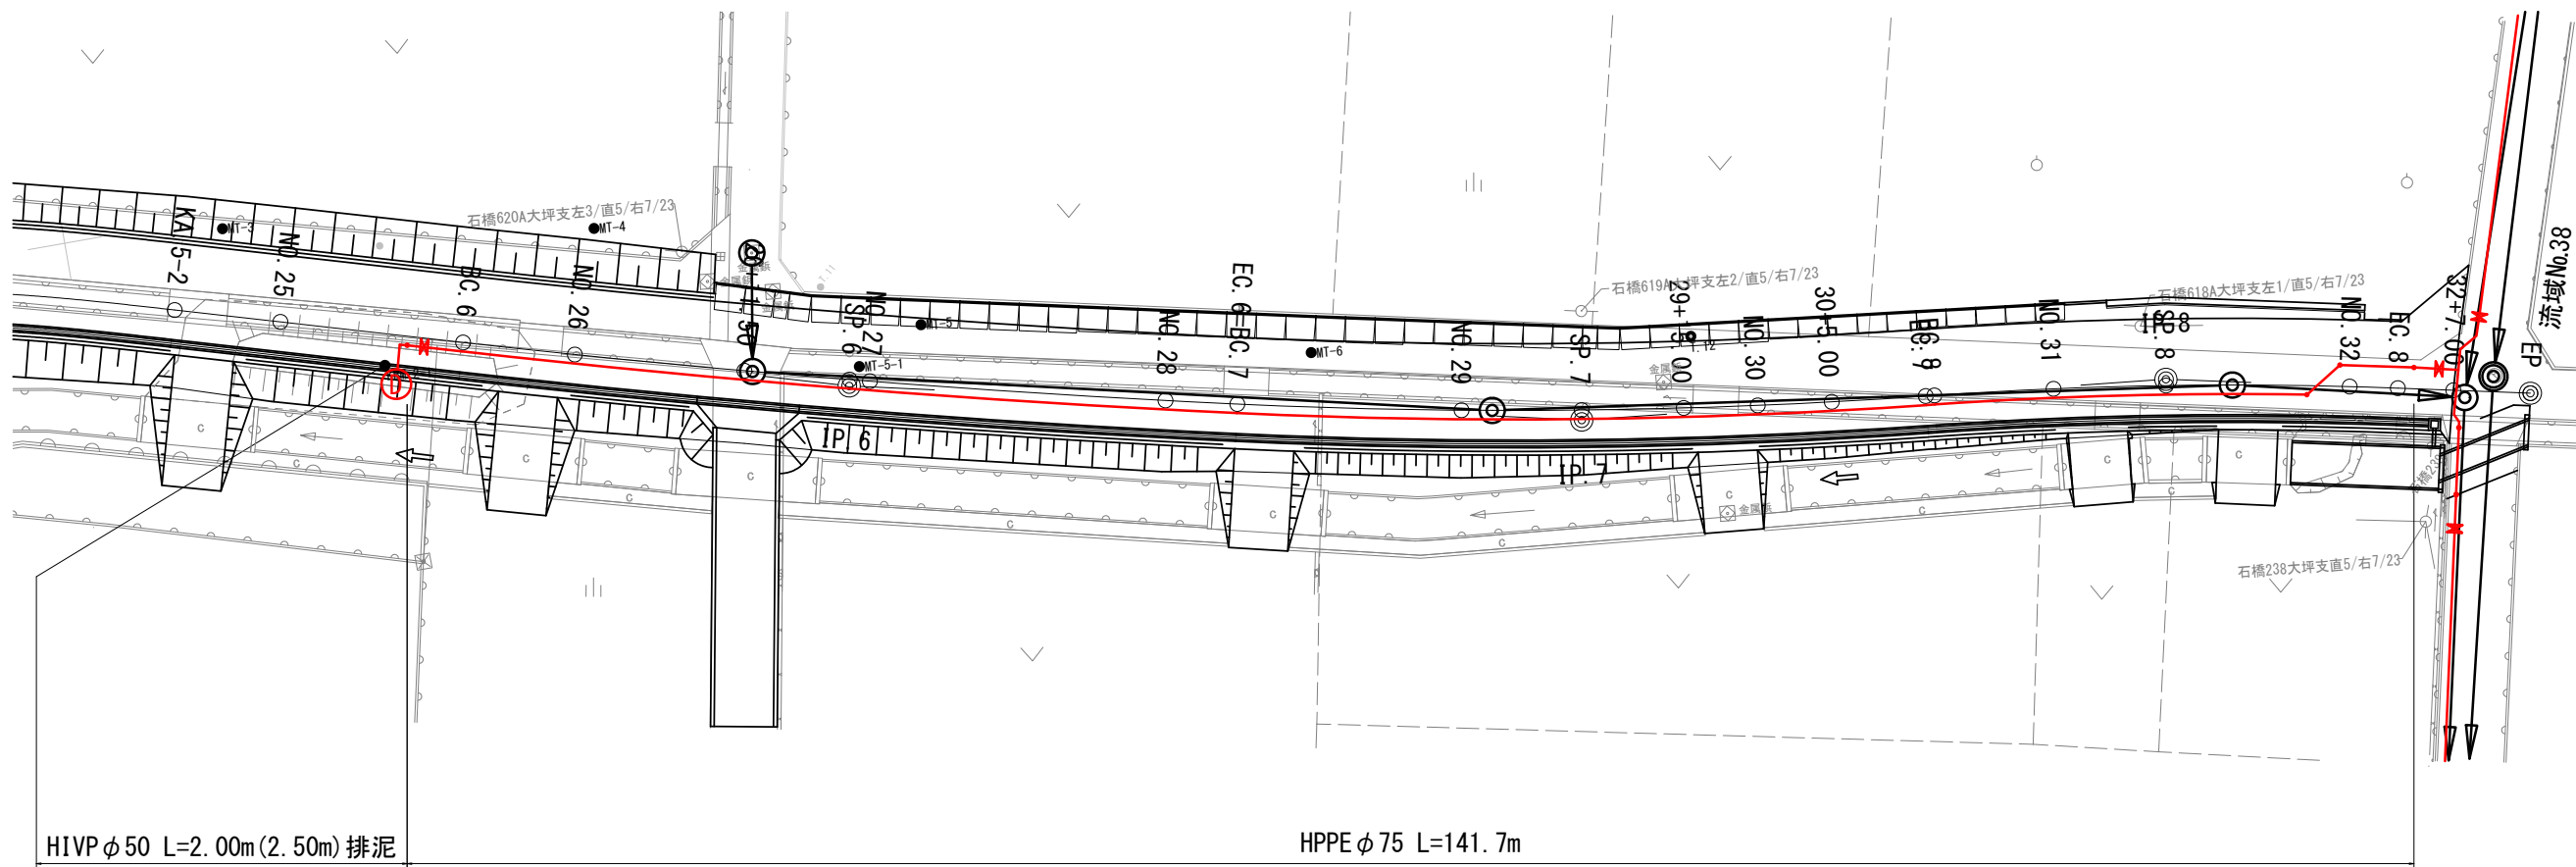

横断面図 縮尺1:100

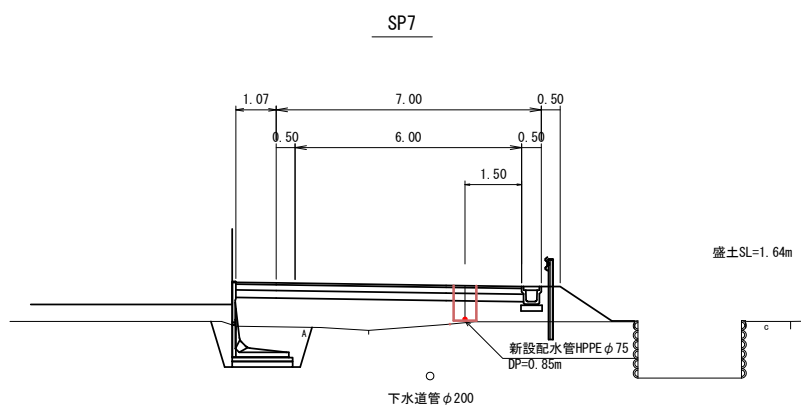


市道未舗装部
(上水道単独)

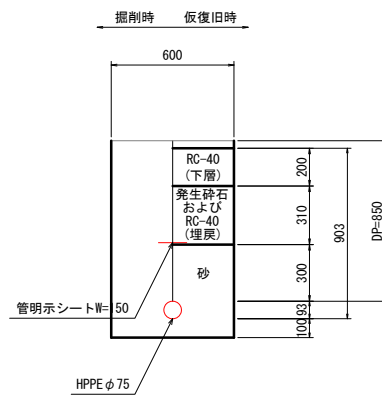


※路盤工埋戻高は現状合わせとする

市道未舗装部
(上水道単独)

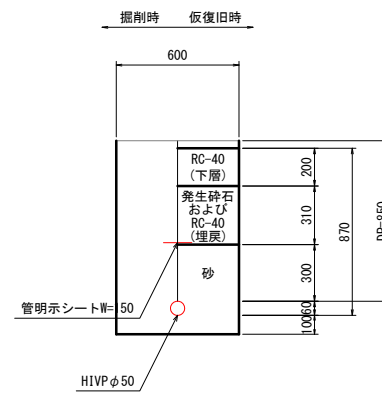


※路盤工埋戻高は現状合わせとする

案内図

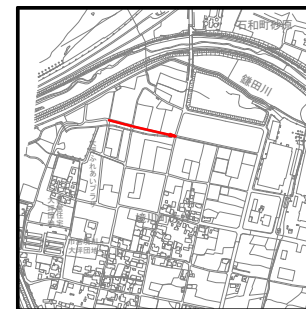

石橋産業導入地区笛吹市水道事業			
工事番号	図面番号		1
工事名	石橋産業導入地区配水管布設工事（4工区）		
工事箇所	笛吹市境川町大坪地内		
図面名	平面図・断面図		
設計製図	令和 年 月 日	縮尺	図示
事業主体	笛吹市公営企業部水道課		

縮尺1:Free

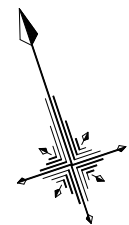

縮尺1:FREE



石橋産業導入地区笛吹市水道事業			
工事番号		図面番号	2
工事名	石橋産業導入地区配水管布設工事(4工区)		
工事箇所	笛吹市境川町大坪地内		
図面名	配管詳細図		
設計製図	令和 年 月 日	縮尺	図示
事業主体	笛吹市公営企業部水道課		