


春日居町駅サイクルポート

建築工事

図 面 目 録								
図面サイズ：A3								
統番	図面番号		図面名称	縮尺	統番	図面番号		図面名称
01		00	表紙・図面目録		11	A	10	立面図・基礎断面図（北口）
02	A	01	特記仕様書 1		12	A	11	仮設計画図（北口）
03	A	02	案内図					
04	A	03	配置図（南口）	1/200				
05	A	04	敷地面積求積図（南口）	1/200				
06	A	05	面積表・平面図・屋根伏図（南口）	1/100 1/50				
07	A	06	立面図・基礎断面図（南口）	1/20 1/30				
08	A	07	仮設計画図（南口）	1/200				
09	A	08	配置図・敷地面積求積図（北口）	1/200				
10	A	09	面積表・平面図・屋根伏図（北口）	1/100 1/50				

笛吹市

建 築 工 事 特 記 仕 様 書【令和7年4月版】	
----------------------------	--	--	

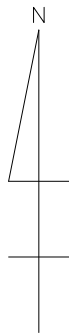


申請地（北口）：笛吹市春日居町別田字東田町387-6, 411-3の一部, 412-3の一部、413-1

申請地（南口）：笛吹市春日居町別田字東田町390-1, 395



		春日居町駅サイクルポート建築工事		A-02
		案内図		03
		建設部	まちづくり整備課	12

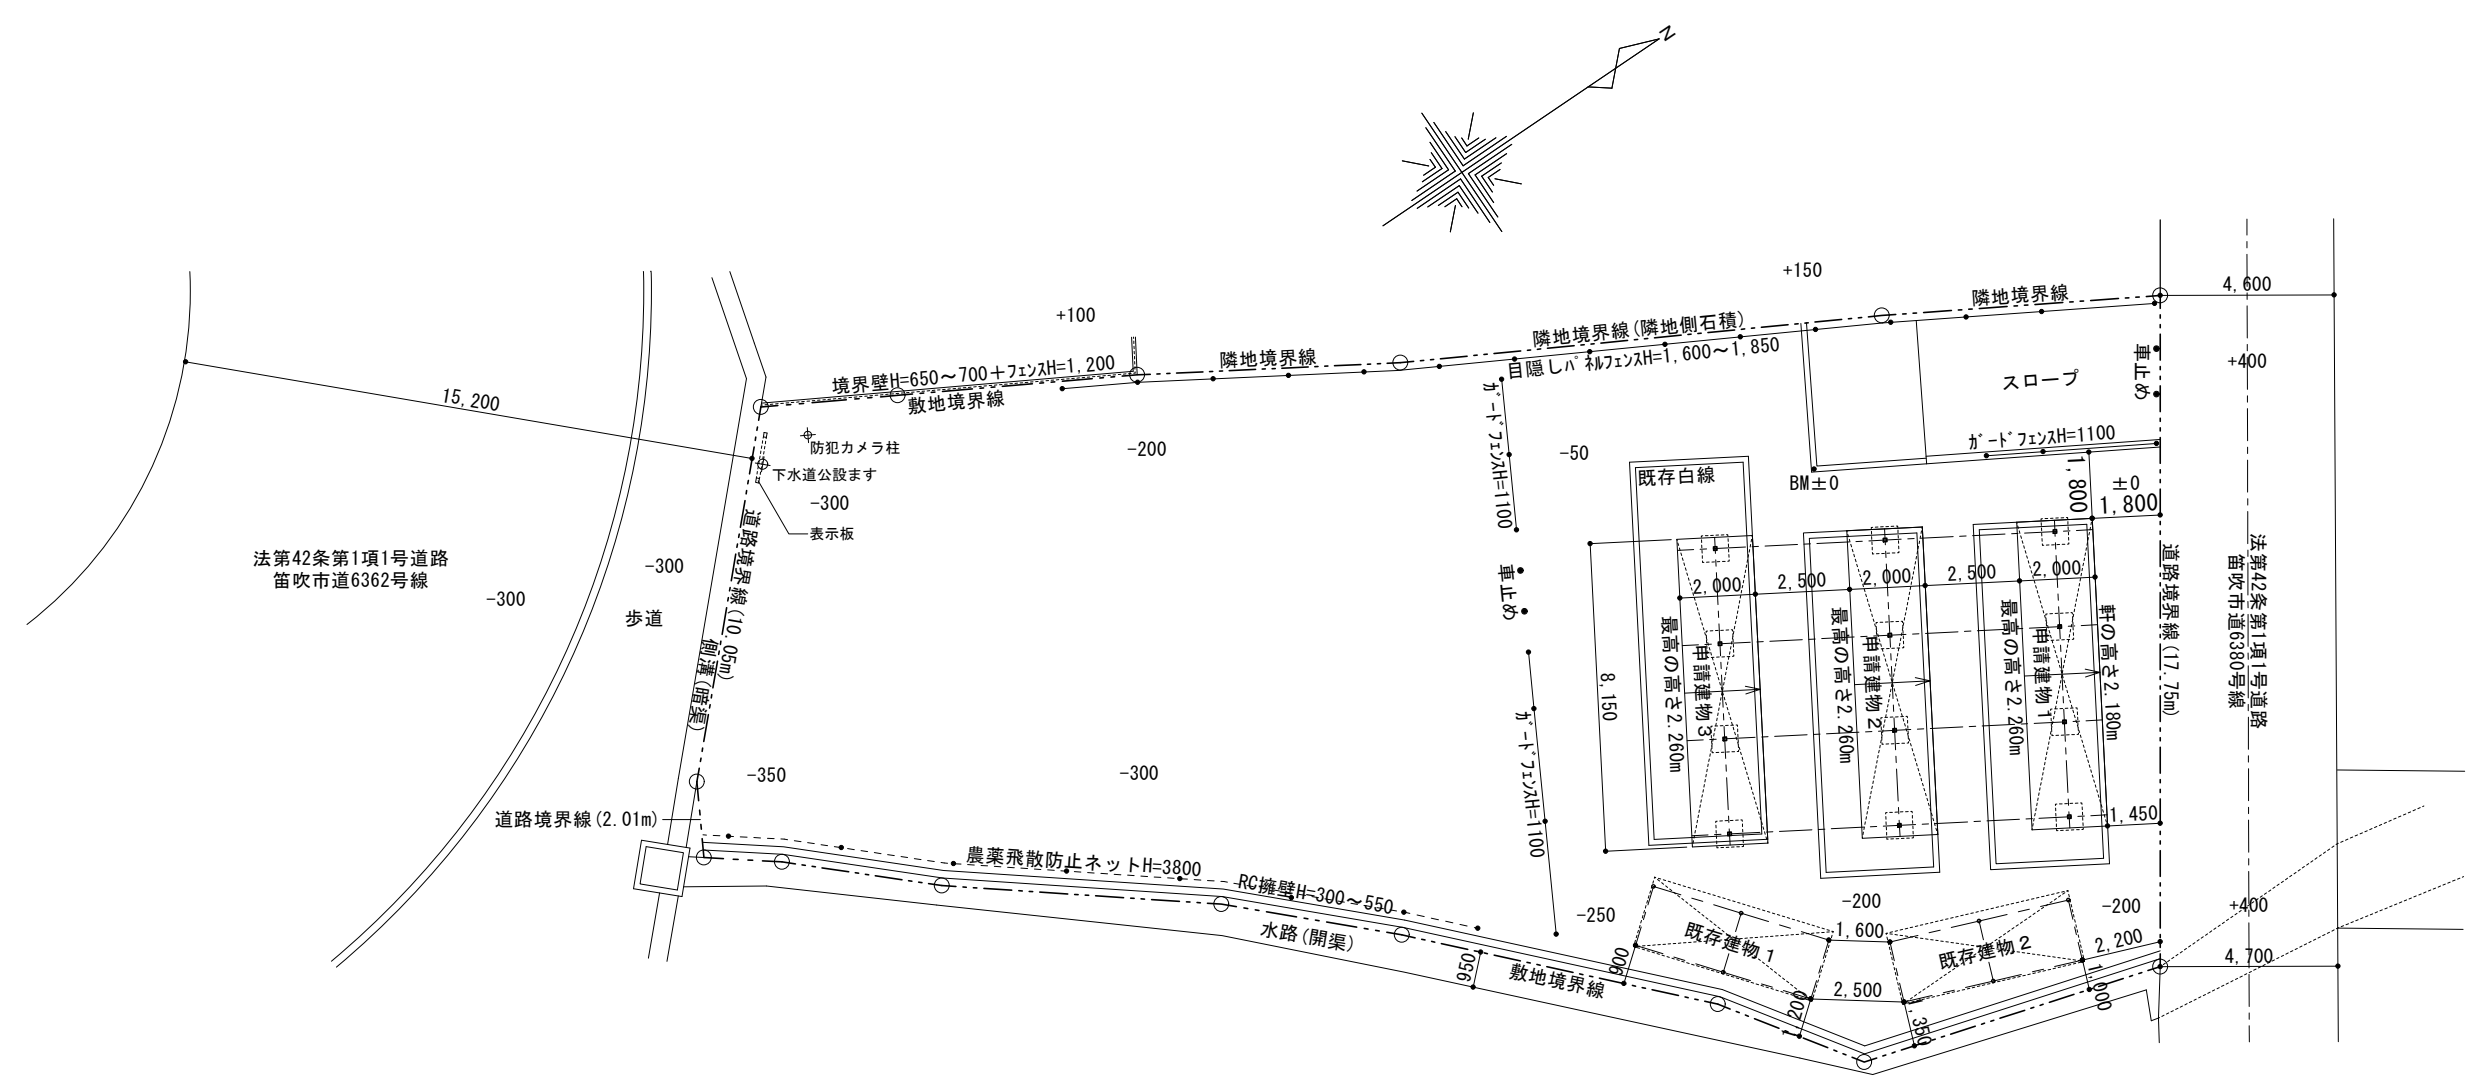


	用途	建築面積	延べ面積	最高の高さ	階数	構造
既存建物 1	自転車置場	9.48㎡	9.48㎡	2.305m	1階	鉄骨造
既存建物 2	自転車置場	9.48㎡	9.48㎡	2.305m	1階	鉄骨造
合計		18.96㎡	18.96㎡			
平成18年3月6日 峡東石建第4309号						

配置図 S=1/200



		春日居町駅サイクルポート建築工事（南口）		A-03-S
		配置図	1/200	04
		建設部 まちづくり整備課		12



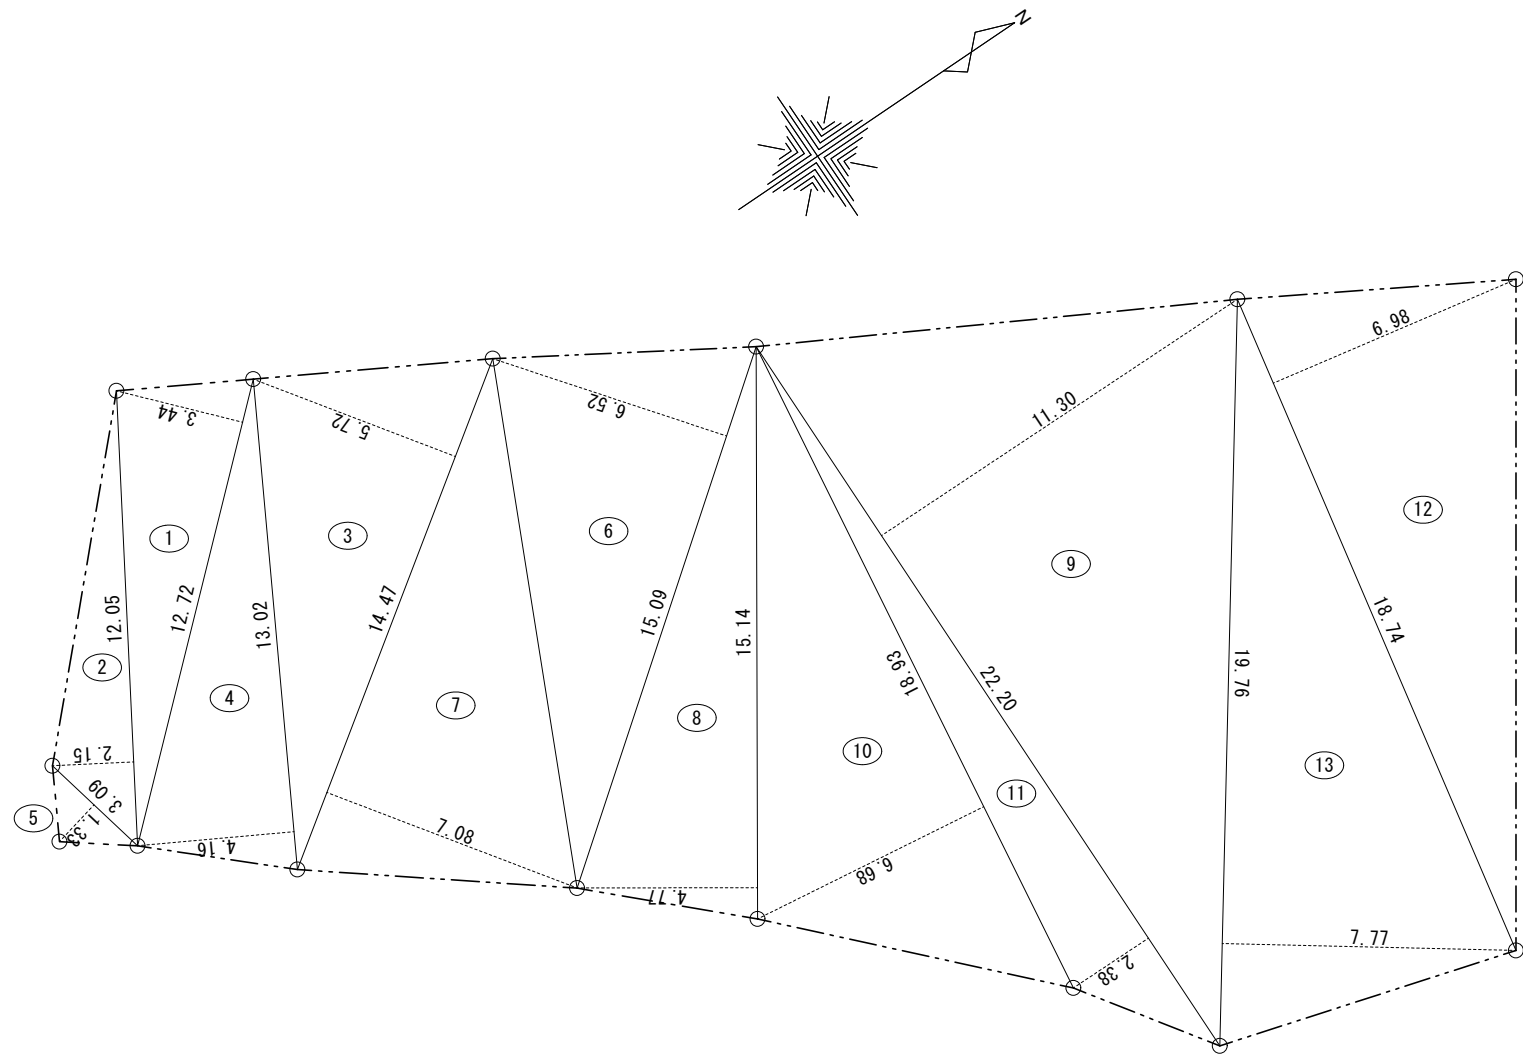


敷地面積求積図 S=1/200

番号	底 辺	高 さ	倍 面 積	面 積
1	12.72	3.44	43.7568	21.87840
2	12.05	2.15	25.9075	12.95375
3	14.47	5.72	82.7684	41.38420
4	13.02	4.16	54.1632	27.08160
5	3.09	1.33	4.1097	2.05485
6	15.09	6.52	98.3868	49.19340
7	14.47	7.08	102.4476	51.22380
8	15.14	4.77	72.2178	36.10890
9	22.20	11.30	250.8600	125.43000
10	18.93	6.68	126.4524	63.22620
11	22.20	2.38	52.8360	26.41800
12	18.74	6.98	130.8052	65.40260
13	19.76	7.77	153.5352	76.76760
合 計				599.12330
敷 地 面 積				599.12 m <sup>2</sup>

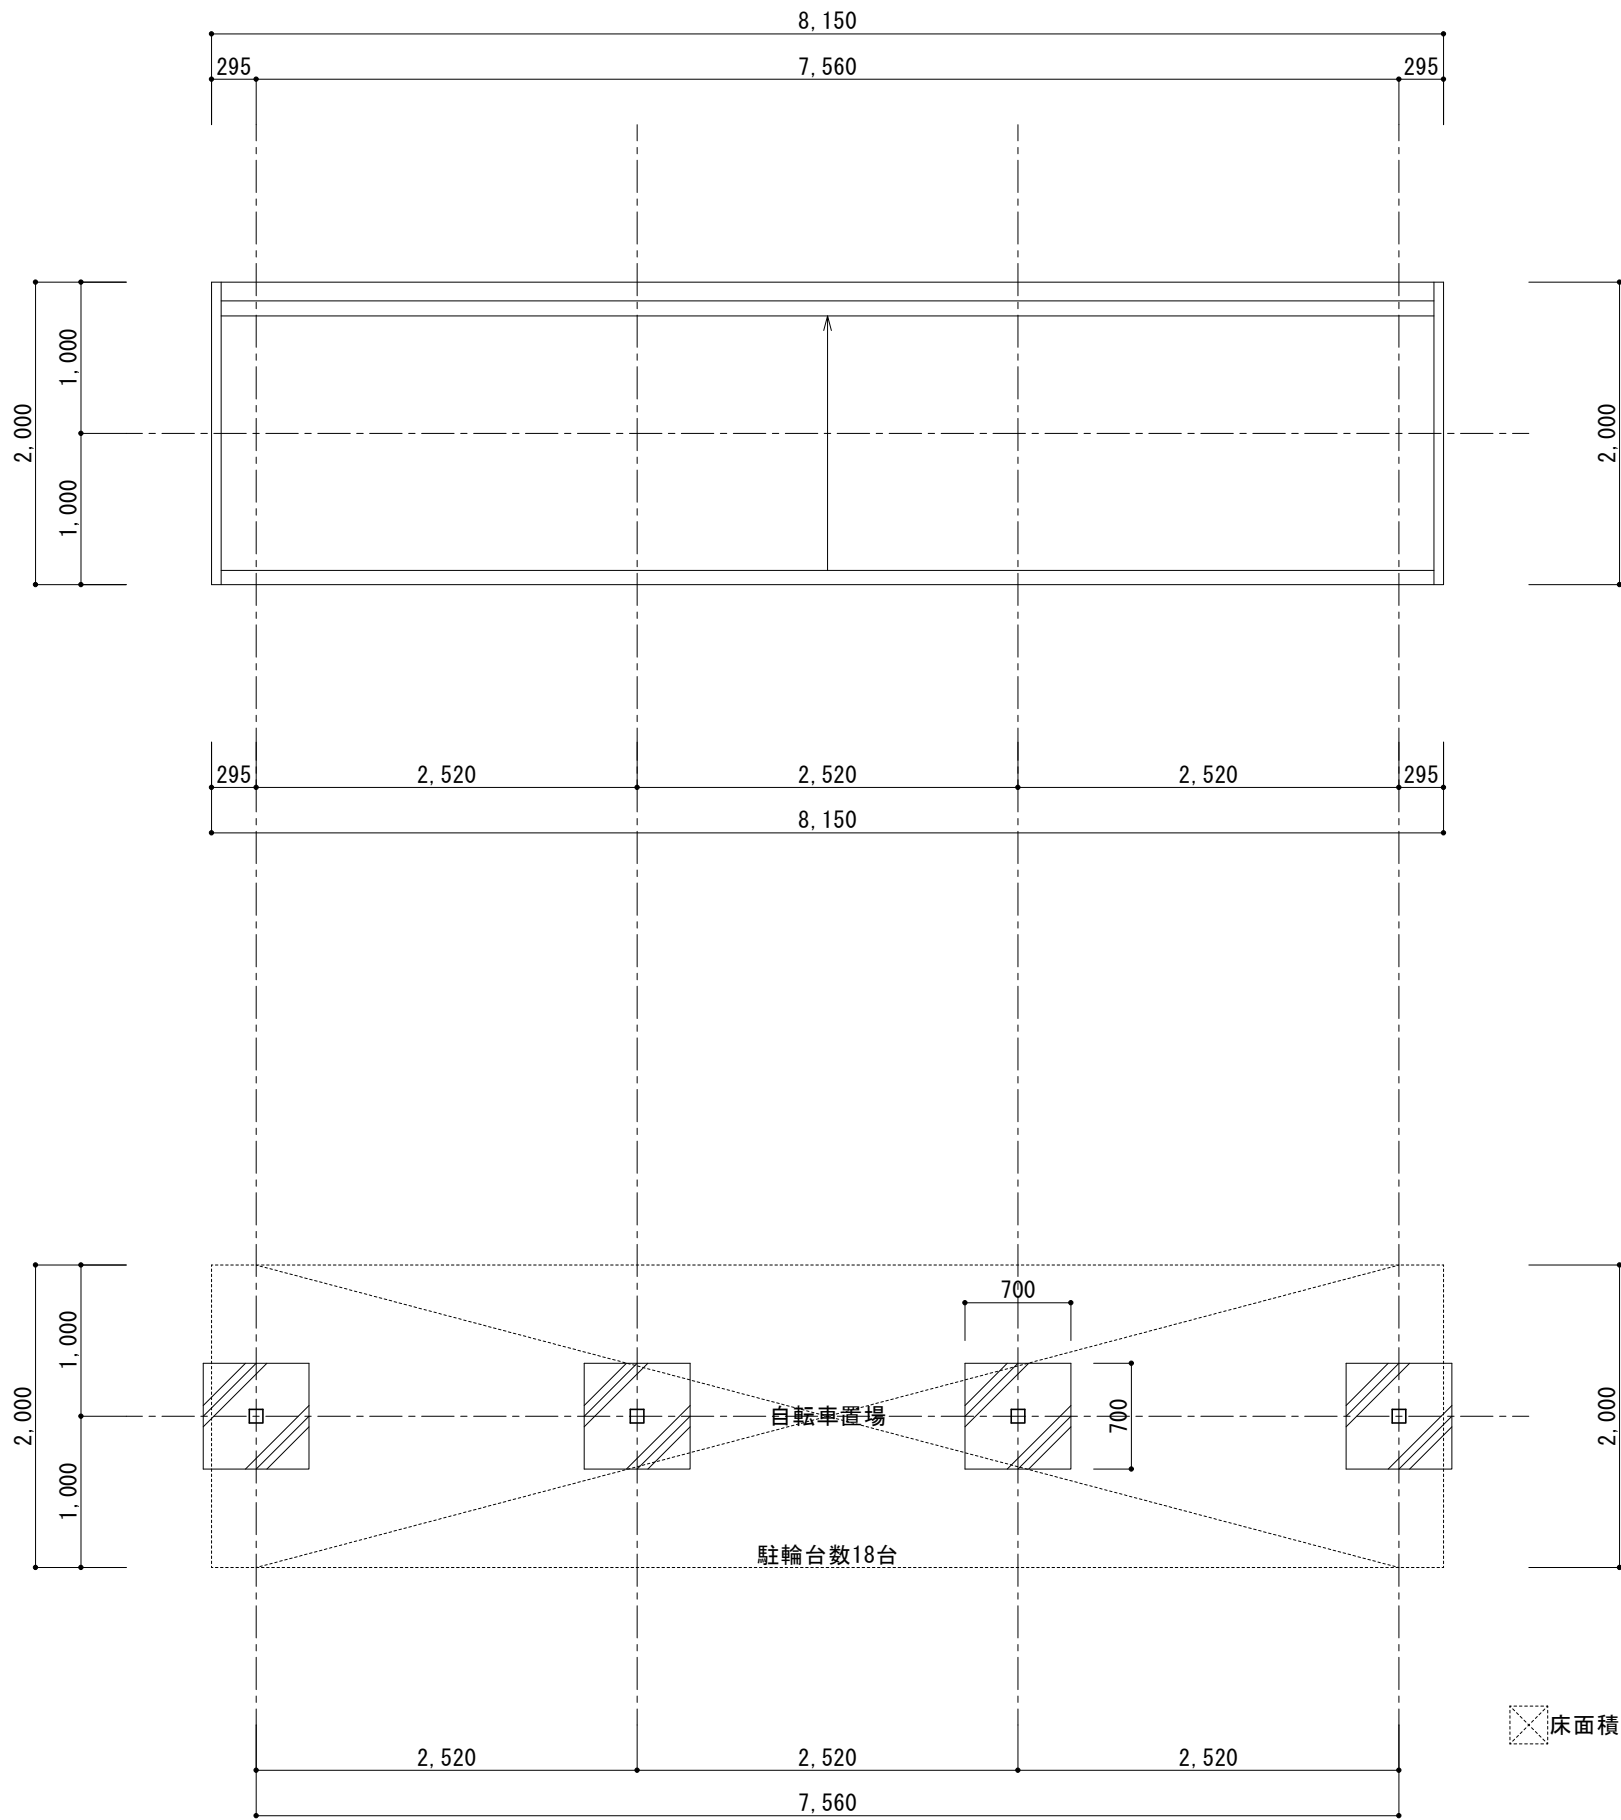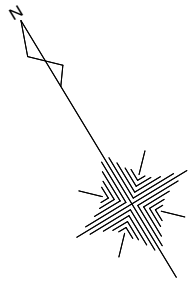

屋根伏図 S=1/50

平面図 S=1/50

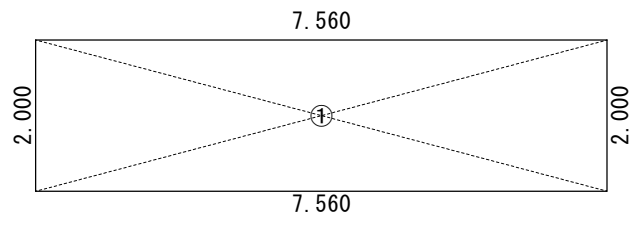


求積図 S=1/100

面積表


①	2,000 × 7,560 = 15.12
建築面積	15.12㎡
延べ面積	15.12㎡

梯稲葉製作所 BYXタイプ 1200N/㎡ BYX-25+BYX-25L\*2 同等品


春日居町駅サイクルポート建築工事（南口）			A-05-S
面積表・平面図・屋根伏図	1/100	1/50	06
建設部 まちづくり整備課			12

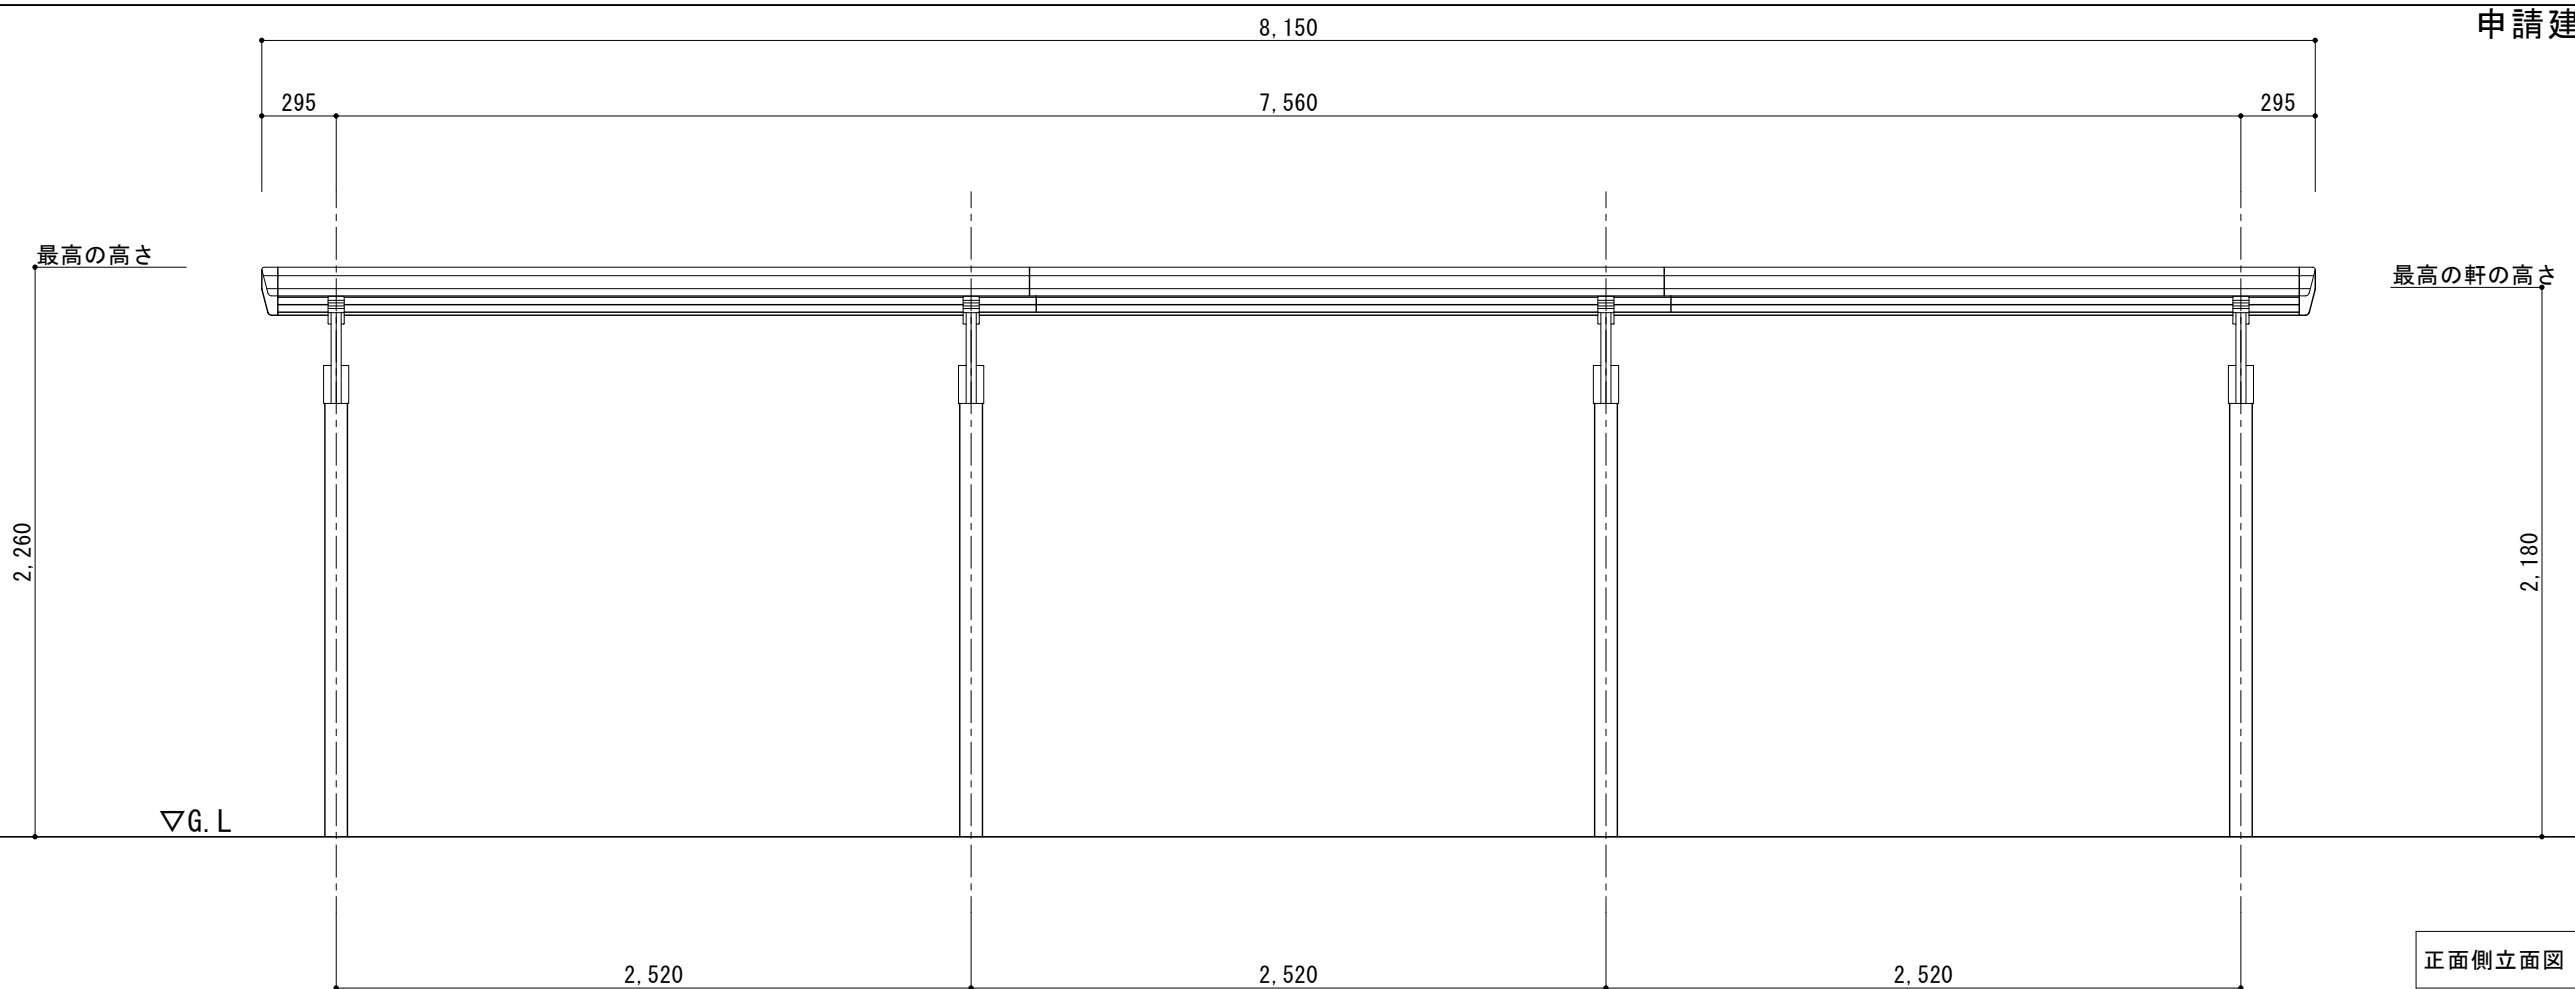


正面側立面図 S=1/30

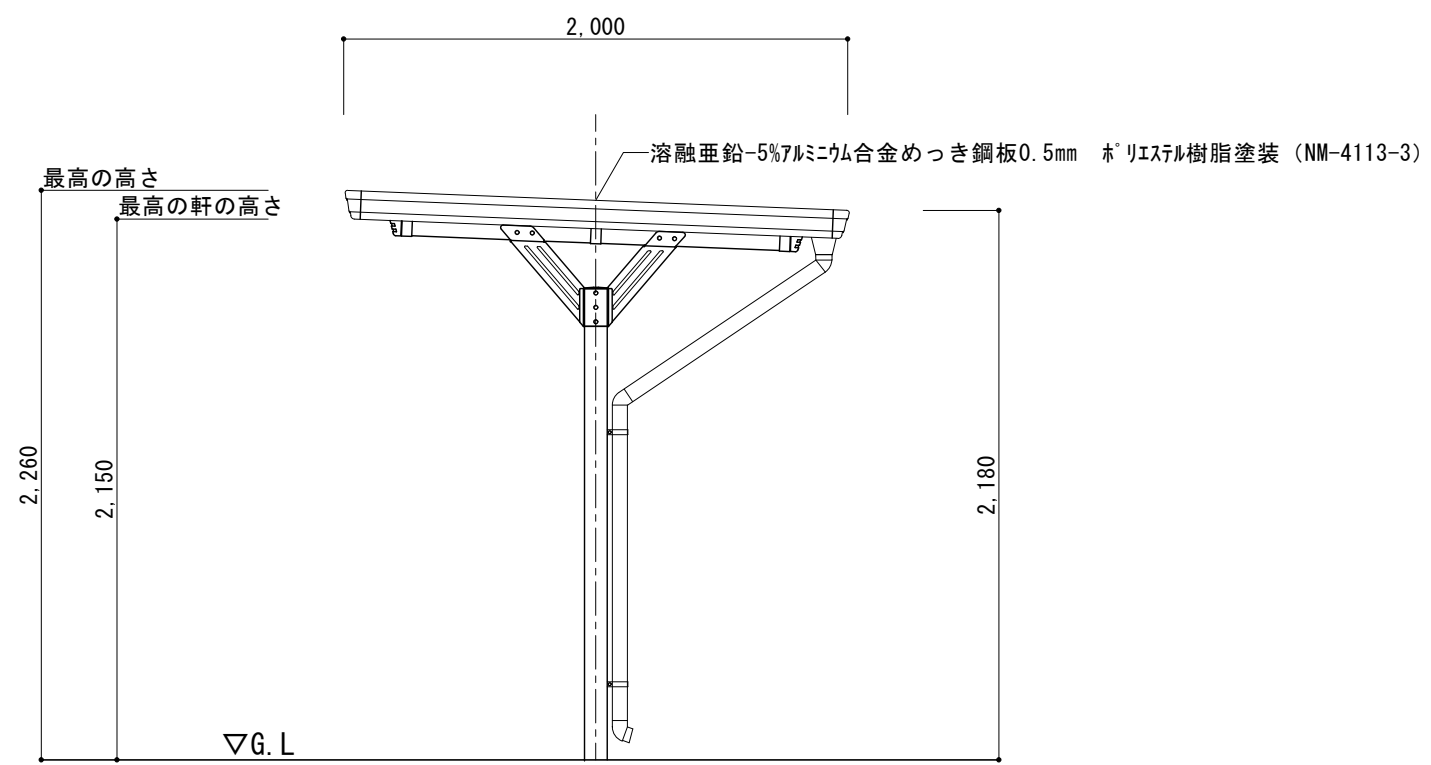

側面側立面図 S=1/30

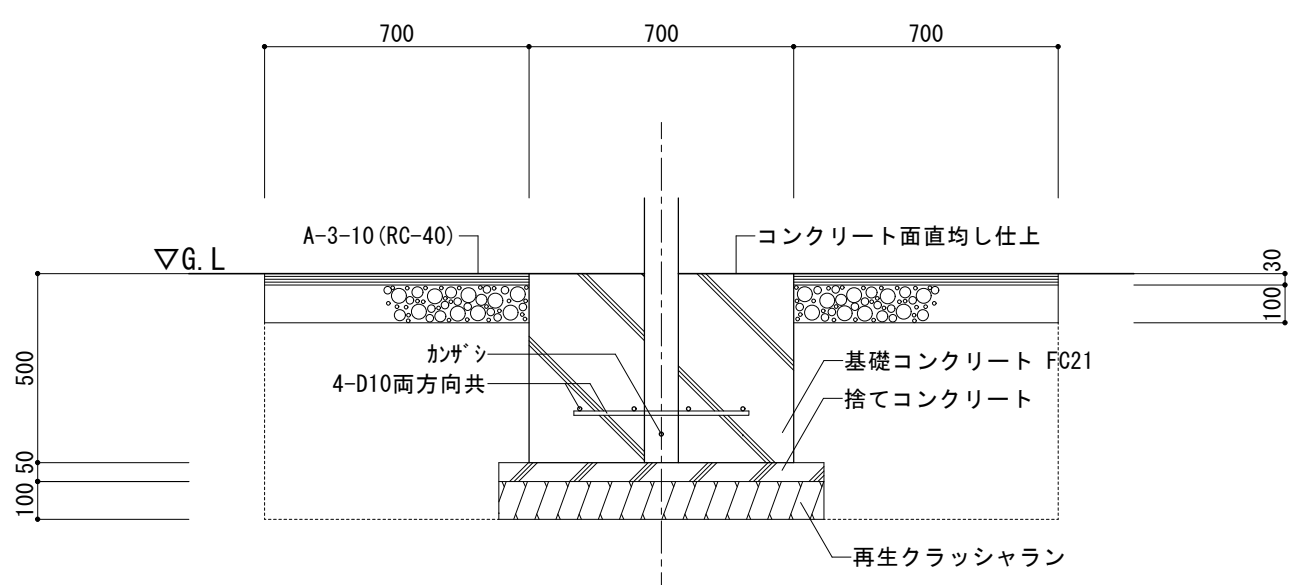


基礎断面図 S=1/20

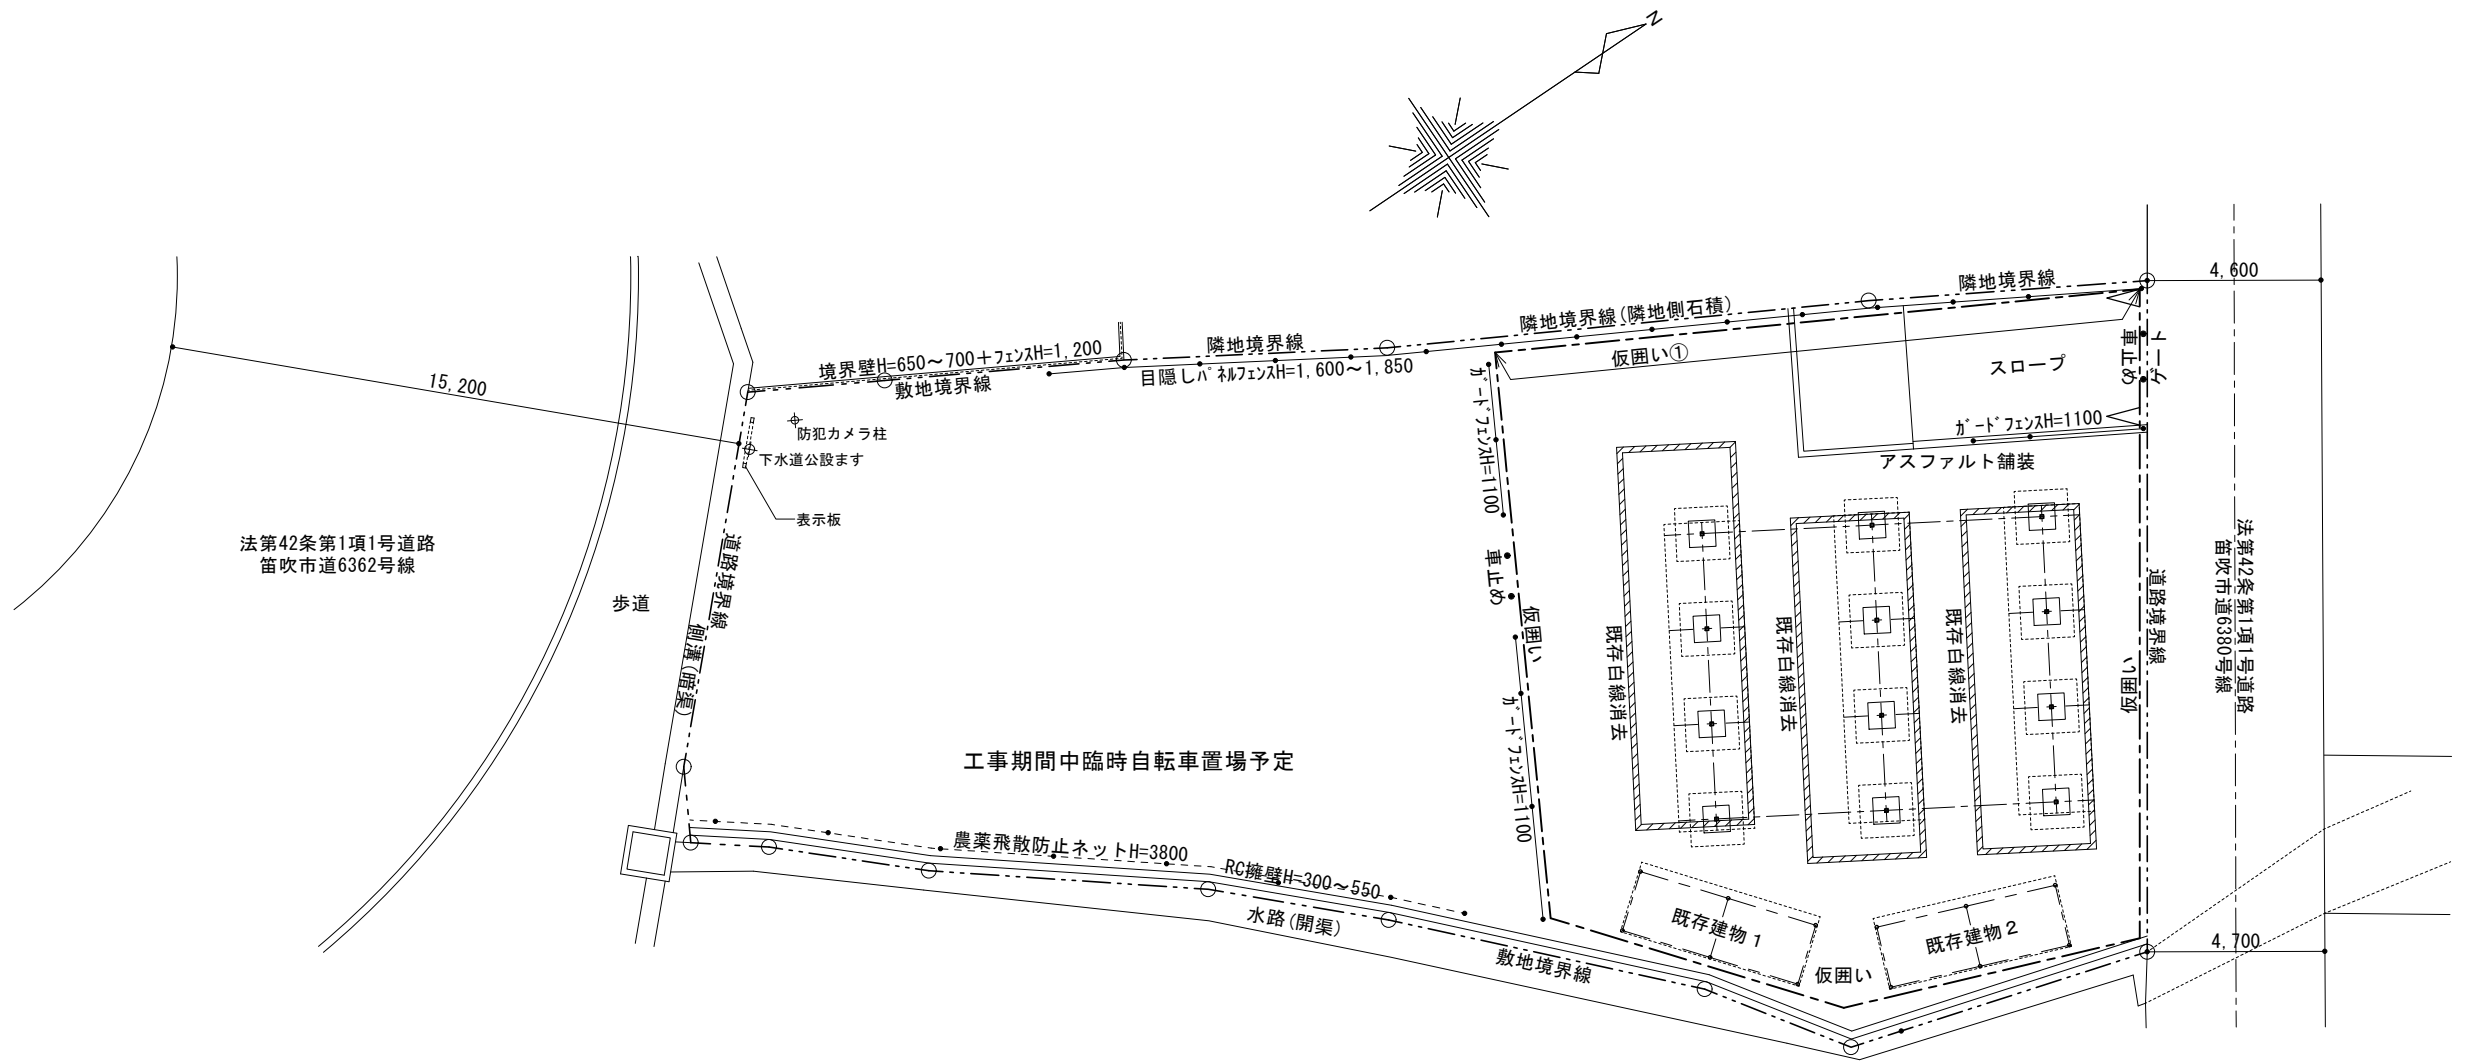


仮囲い①：防音シート張りH=3.0m 18m  
仮囲い：シート張りH=2.0m 45m  
ゲート：シートゲートW3.6m\*H4.5m  
スロープ 車止め：地上面撤去 構内工事終了後新設  
既存：固定式 樹脂パイプ87φ芯材 タイヤチップ車止めH=800  
新規：ポールコーンH=800 接着式 ブロンズ色  
基礎周囲700mm：アスファルト舗装

仮設計画図 S=1/200





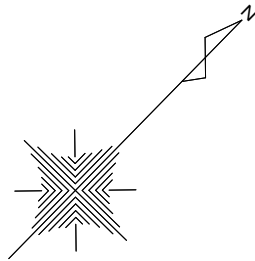


	用途	建築面積	延べ面積	最高の高さ	階数	構造
既存建物	自転車置場	14.15㎡	14.15㎡	2.400m	1階	鉄骨造

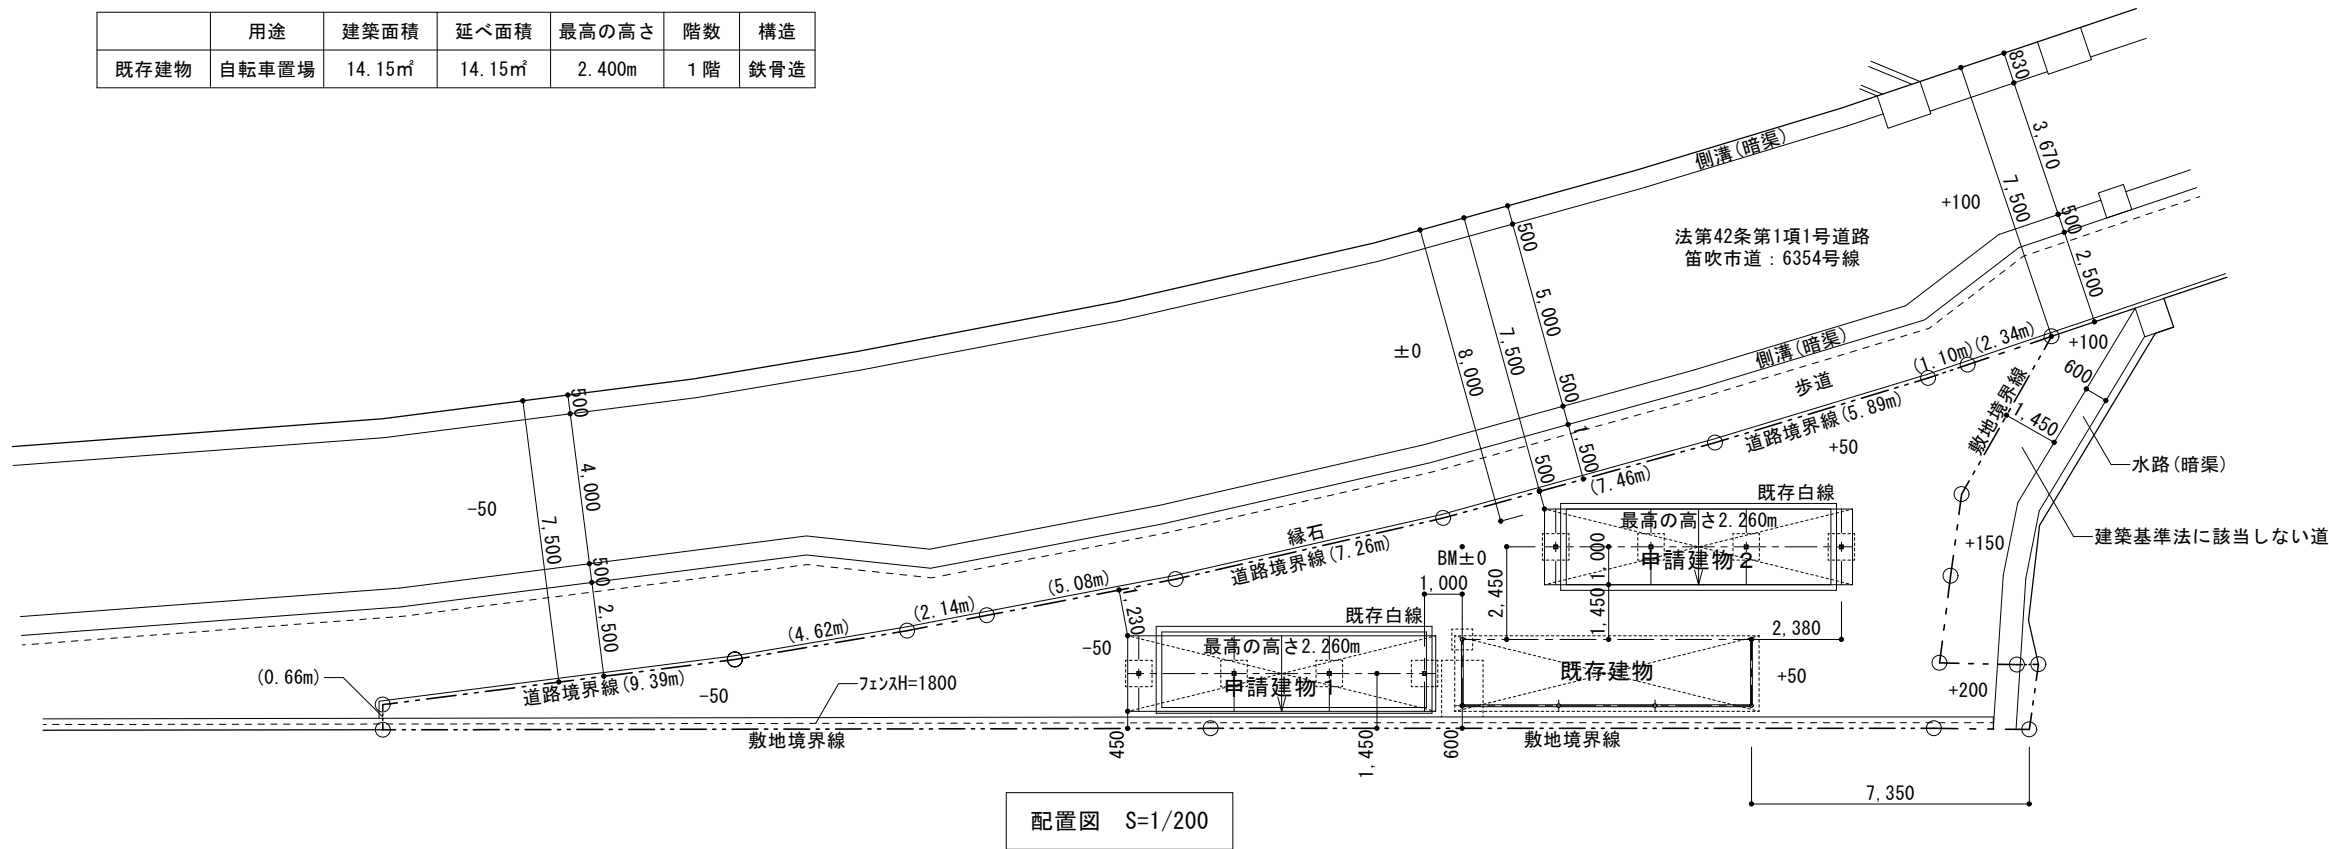


番号	底 辺	高 さ	倍 面 積	面 積
1	9.50	0.65	6.1750	3.08750
2	21.91	1.84	40.3144	20.15720
3	12.73	1.41	17.9493	8.97465
4	8.44	1.03	8.6932	4.34660
5	6.64	3.10	20.5840	10.29200
6	8.29	3.55	29.4295	14.71475
7	19.13	5.57	106.5541	53.27705
8	14.13	4.66	65.8458	32.92290
9	6.66	2.83	18.8478	9.42390
10	7.16	2.03	14.5348	7.26740
11	3.43	1.03	3.5329	1.76645
12	8.32	1.85	15.3920	7.69600
13	4.80	1.56	7.4880	3.74400
14	9.52	1.17	11.1384	5.56920
15	2.96	1.48	4.3808	2.19040
16	2.96	1.18	3.4928	1.74640
17	1.75	0.56	0.9800	0.49000
合 計				187.66640
敷 地 面 積				187.66 m <sup>2</sup>

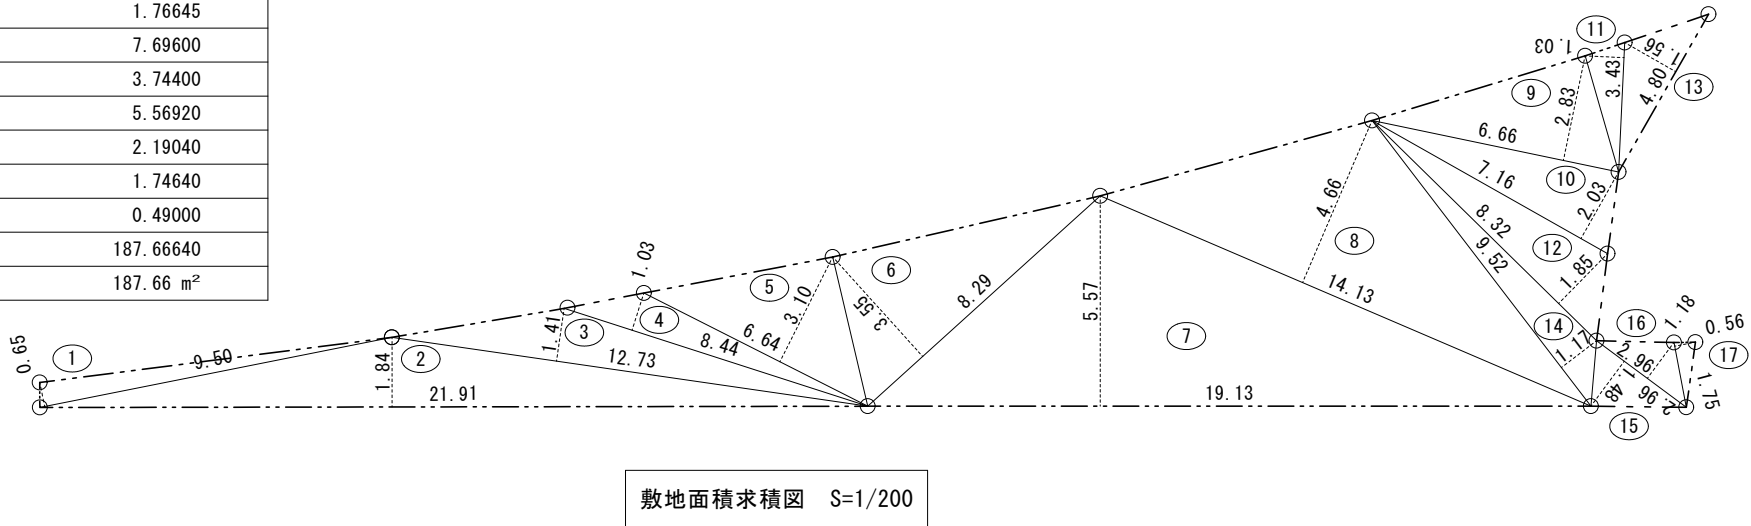

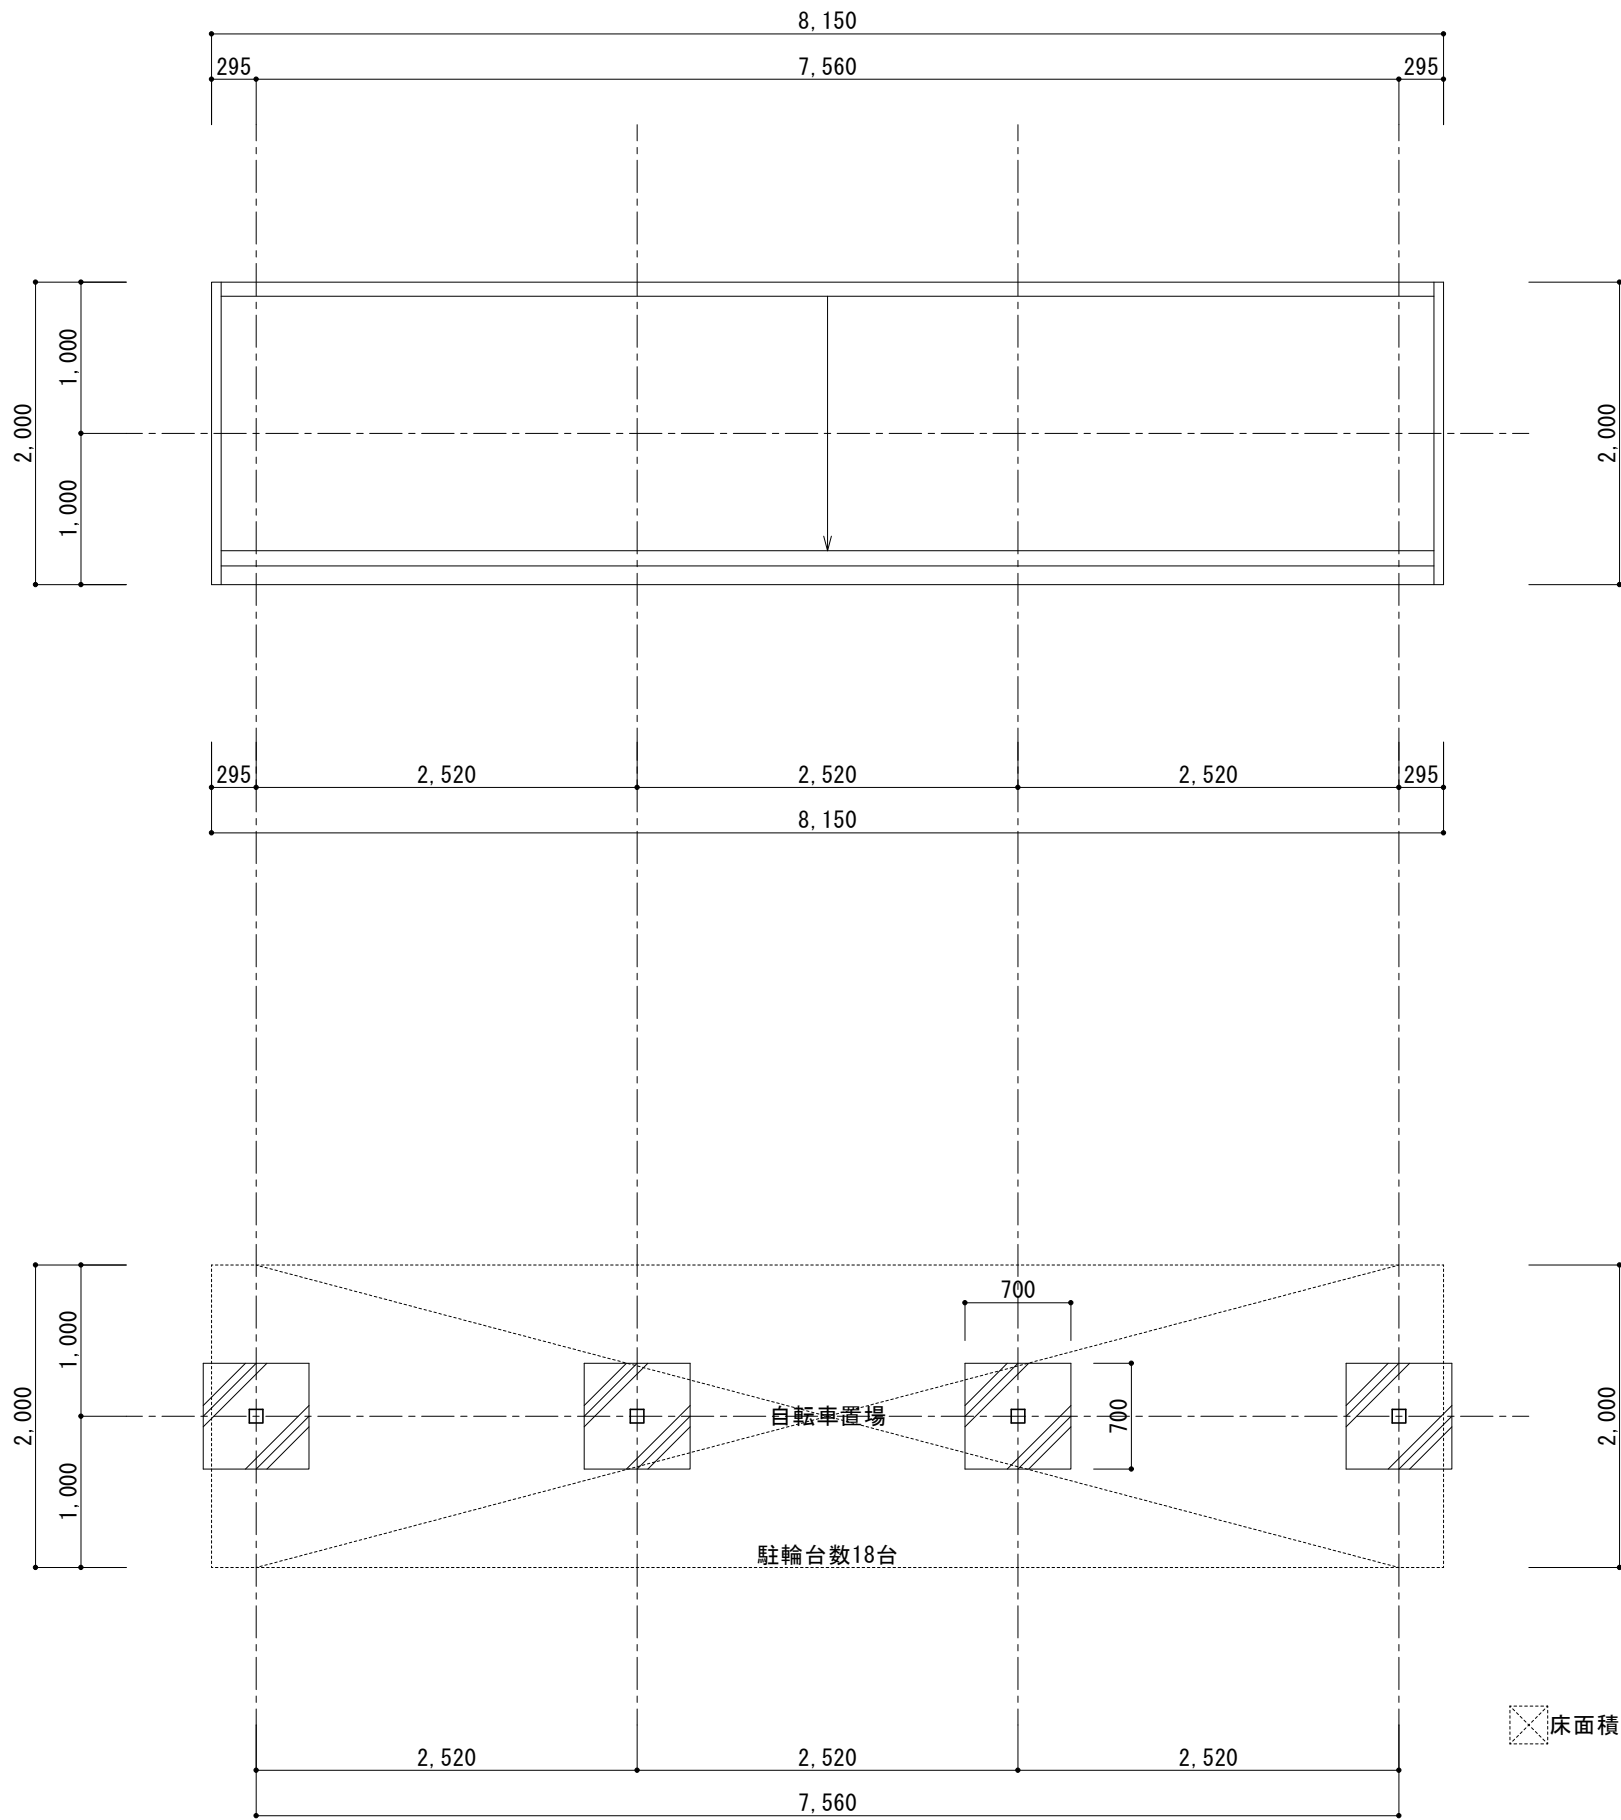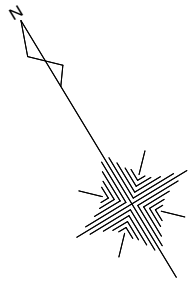

屋根伏図 S=1/50

平面図 S=1/50

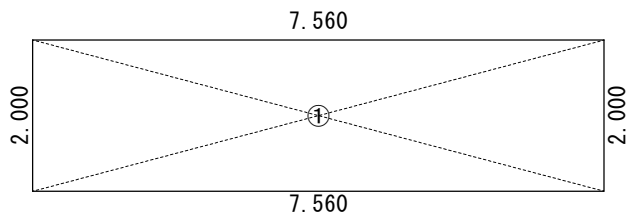




求積図 S=1/100

面積表



①	2.000 × 7.560 = 15.12	
建築面積	15.12	m <sup>2</sup>
延べ面積	15.12	m <sup>2</sup>

梯稲葉製作所 BYXタイプ 1200N/m<sup>2</sup> BYX-25+BYX-25L\*2 同等品

春日居町駅サイクルポート建築工事（北口）			A-09-N
面積表・平面図・屋根伏図	1/100	1/50	10
建設部 まちづくり整備課			12

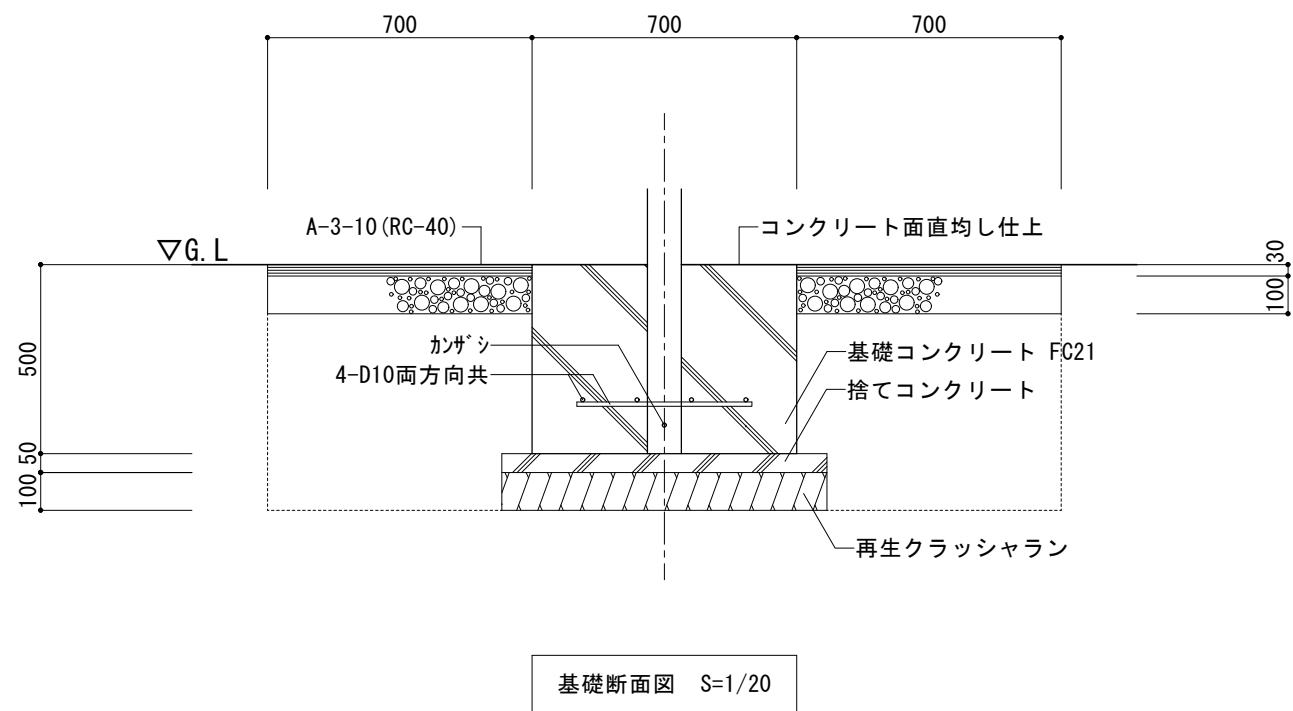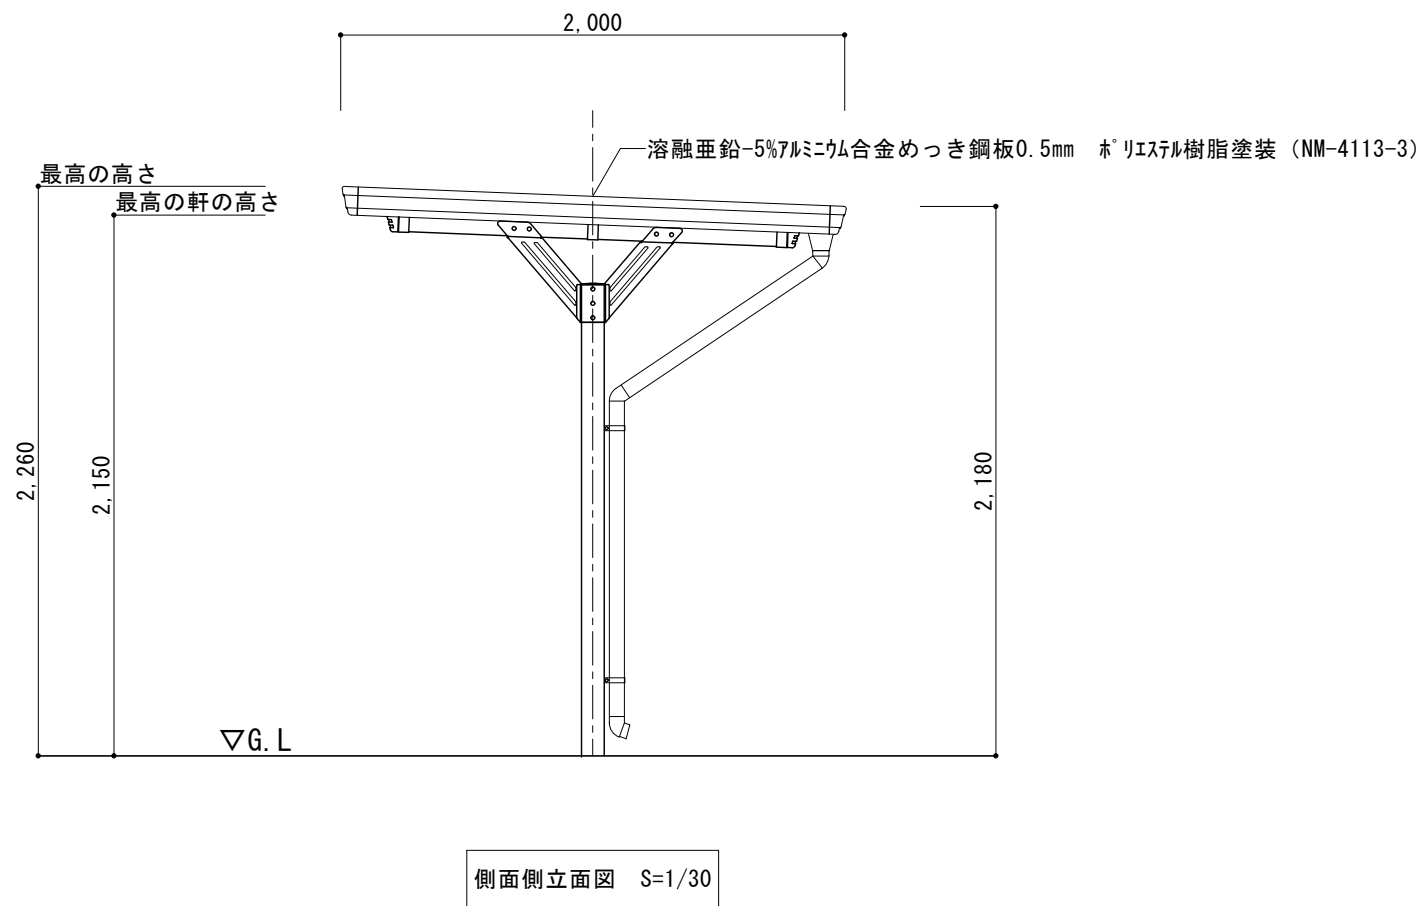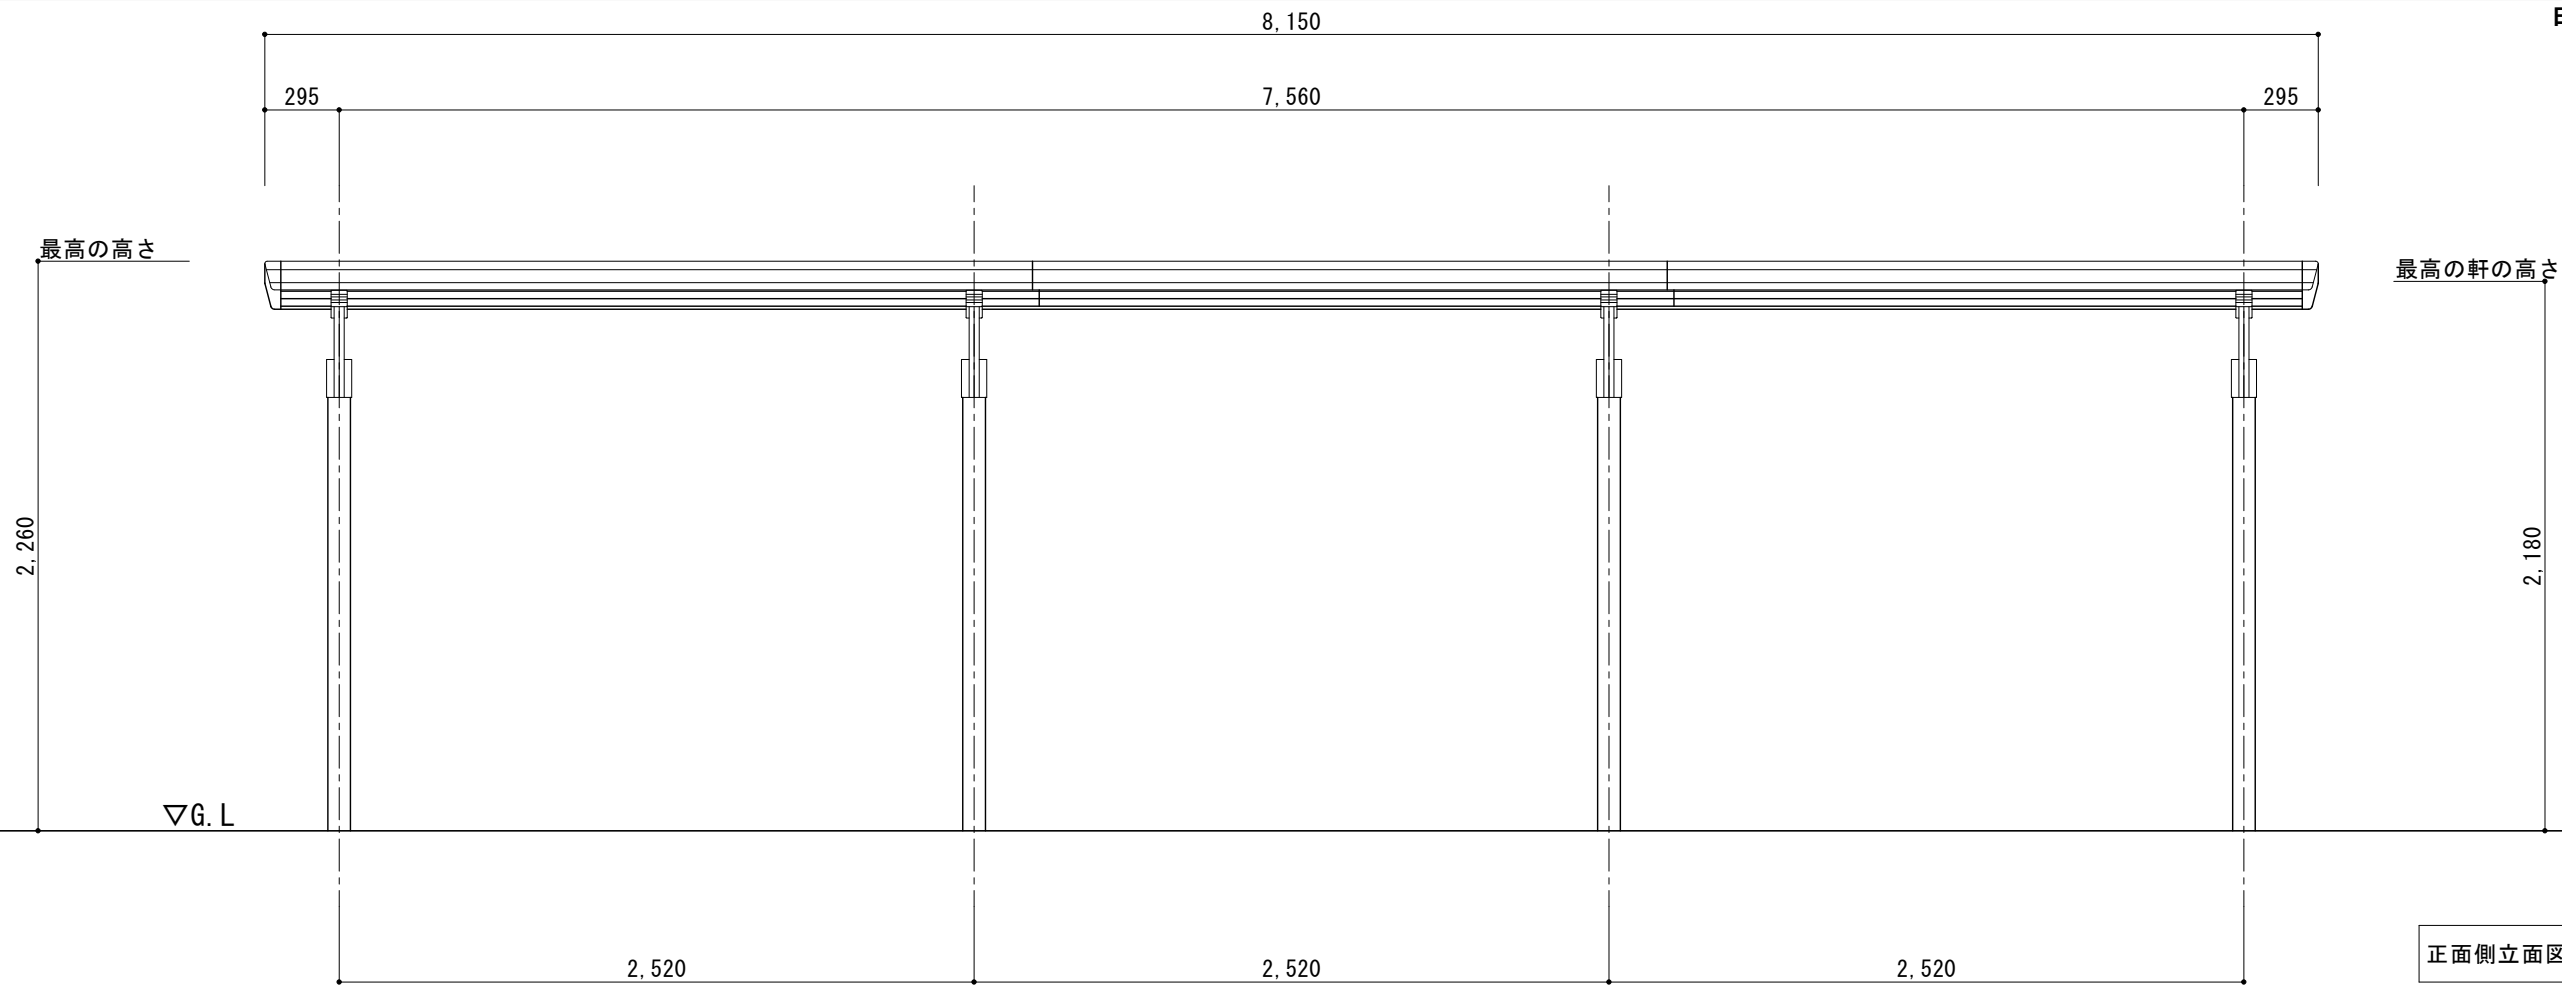

春日居町駅サイクルポート建築工事（北口）		A-10-N
立面図・基礎断面図	1/20 1/30	11
建設部 まちづくり整備課		12

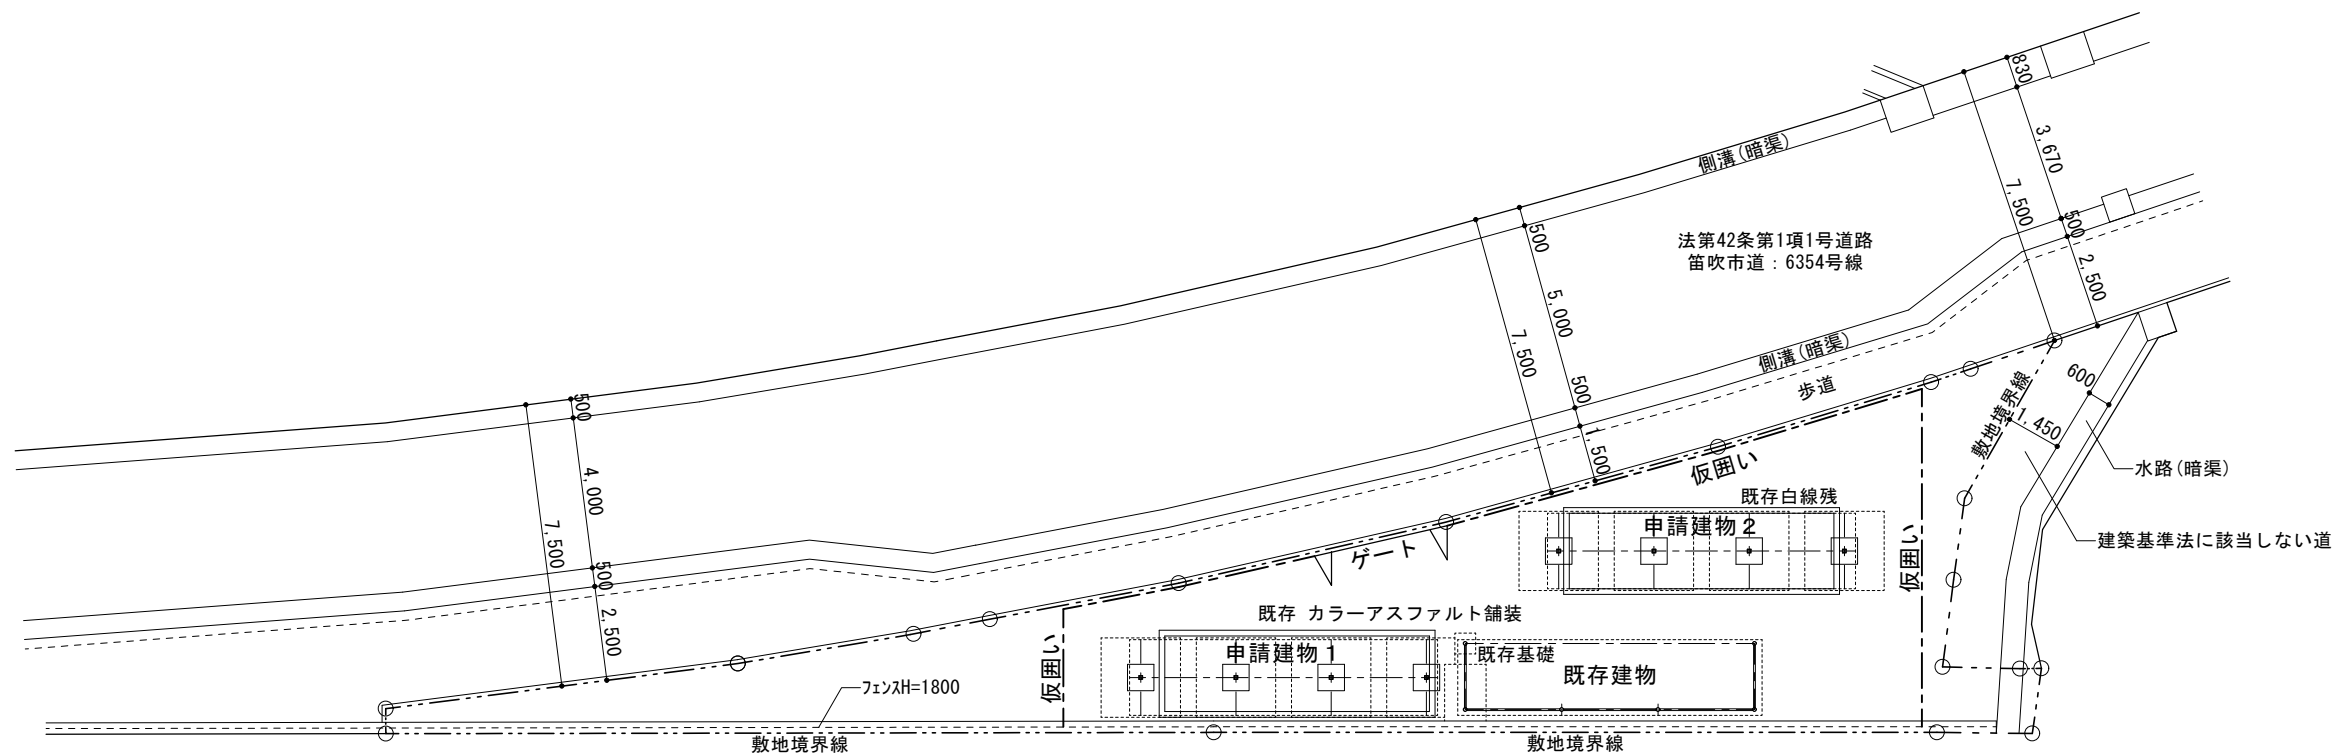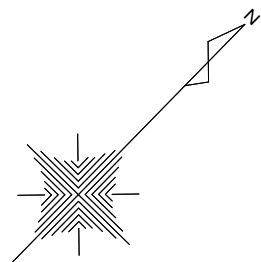

仮設計画図 S=1/200

仮囲い：シート張りH=2.0m 32m  
ゲート：シートゲートW3.6m\*H4.5m  
基礎周囲700mm：アスファルト舗装 A-3-10

		春日居町駅サイクルポート建築工事（北口）		A-11-N
		仮設計画図	1/200	12
		建設部 まちづくり整備課		12