
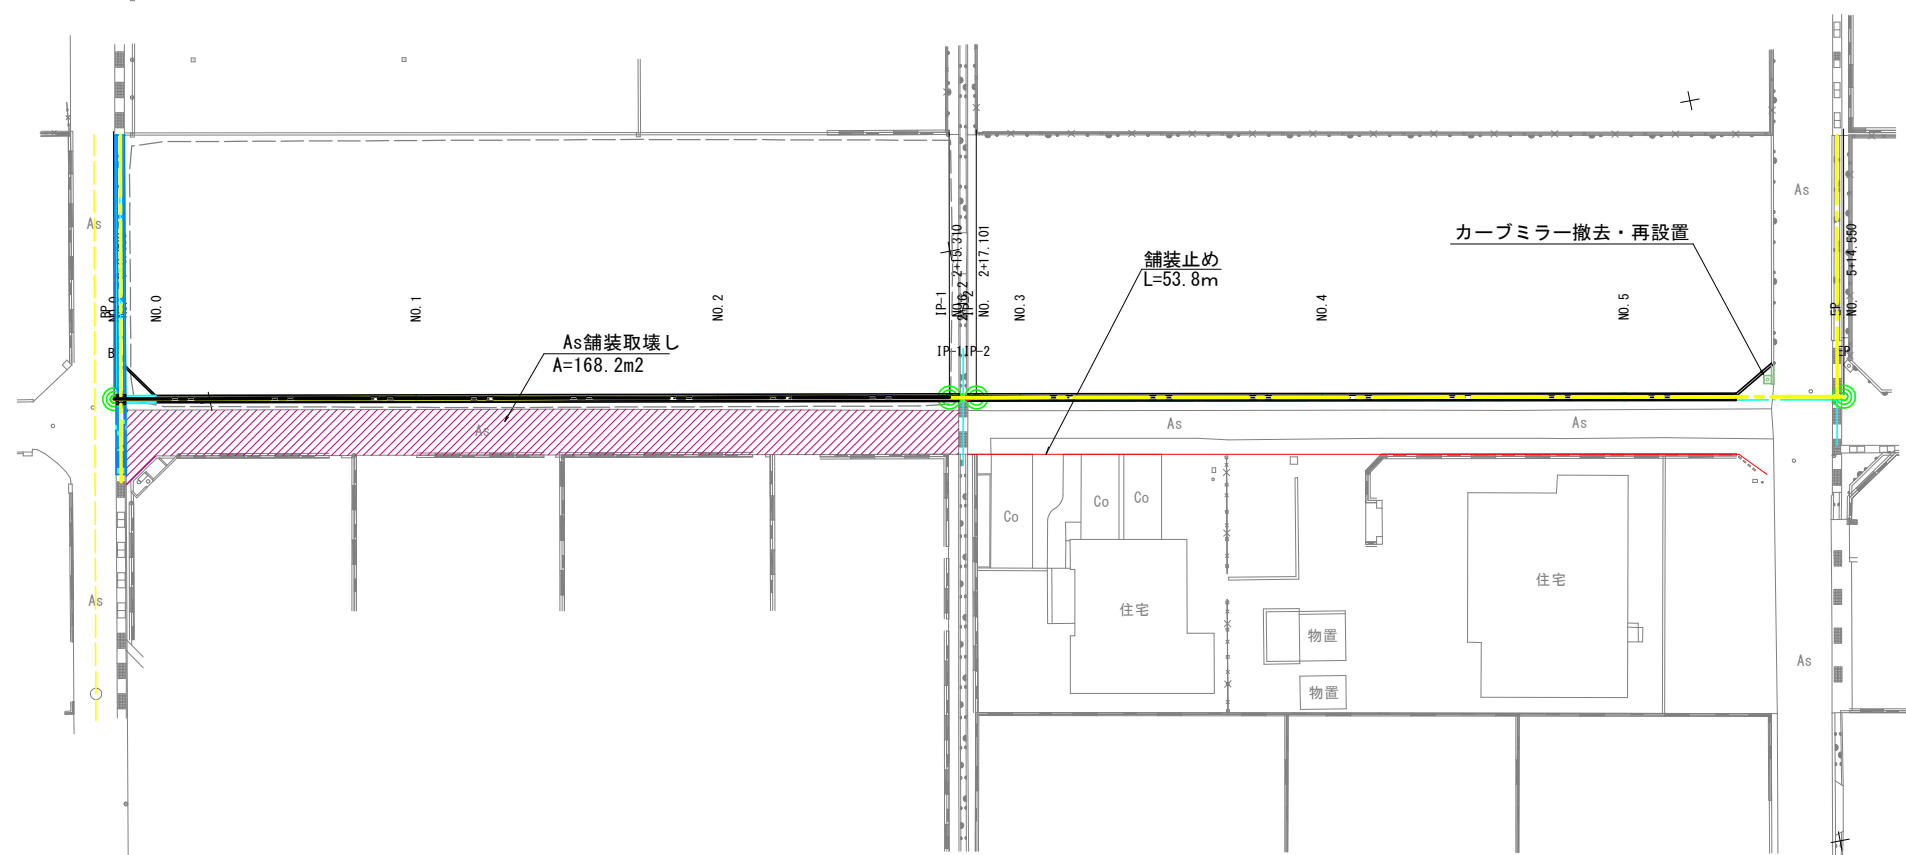



平面図 縮尺 1:250
所在：笛吹市石和町今井地内

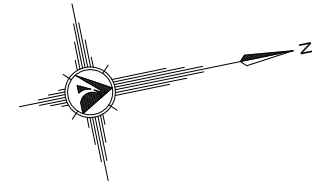

舗装版破碎控除

符号	幅員	短距離	平均幅員	面積
No. 0+1	0.44	0.0		
No. 1	0.47	19.0	0.46	8.65
No. 2	0.52	20.0	0.50	9.90
EP	0.59	15.3	0.56	8.49
			合計	27.04

舗装止工
S=1:10


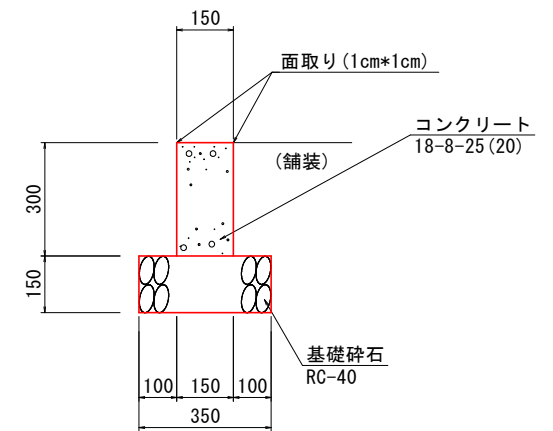


舗装止工 数量表


				7.5m当り	
名 称	規格/寸法	計 算 式	単位	数 量	
コンクリート	18-8-25 (20)	0.15*0.30*7.5	m3	0.338	
型 枠		0.30*2*7.5	m2	4.50	
基礎碎石	RC-40 t=15cm	0.35*7.5	m2	2.63	
目地材	エラストイト, t=1cm	0.15*0.30	m2	0.05	

工事名	市道1343号線舗装工事			
図面名	平面図その1			
作成年月日				
縮尺	S=1:250	図面番号	10	/ 10
会社名				
事業者名	笛吹市役所 建設部 土木課			

平面図 縮尺 1:250
所在：笛吹市石和町今井地内

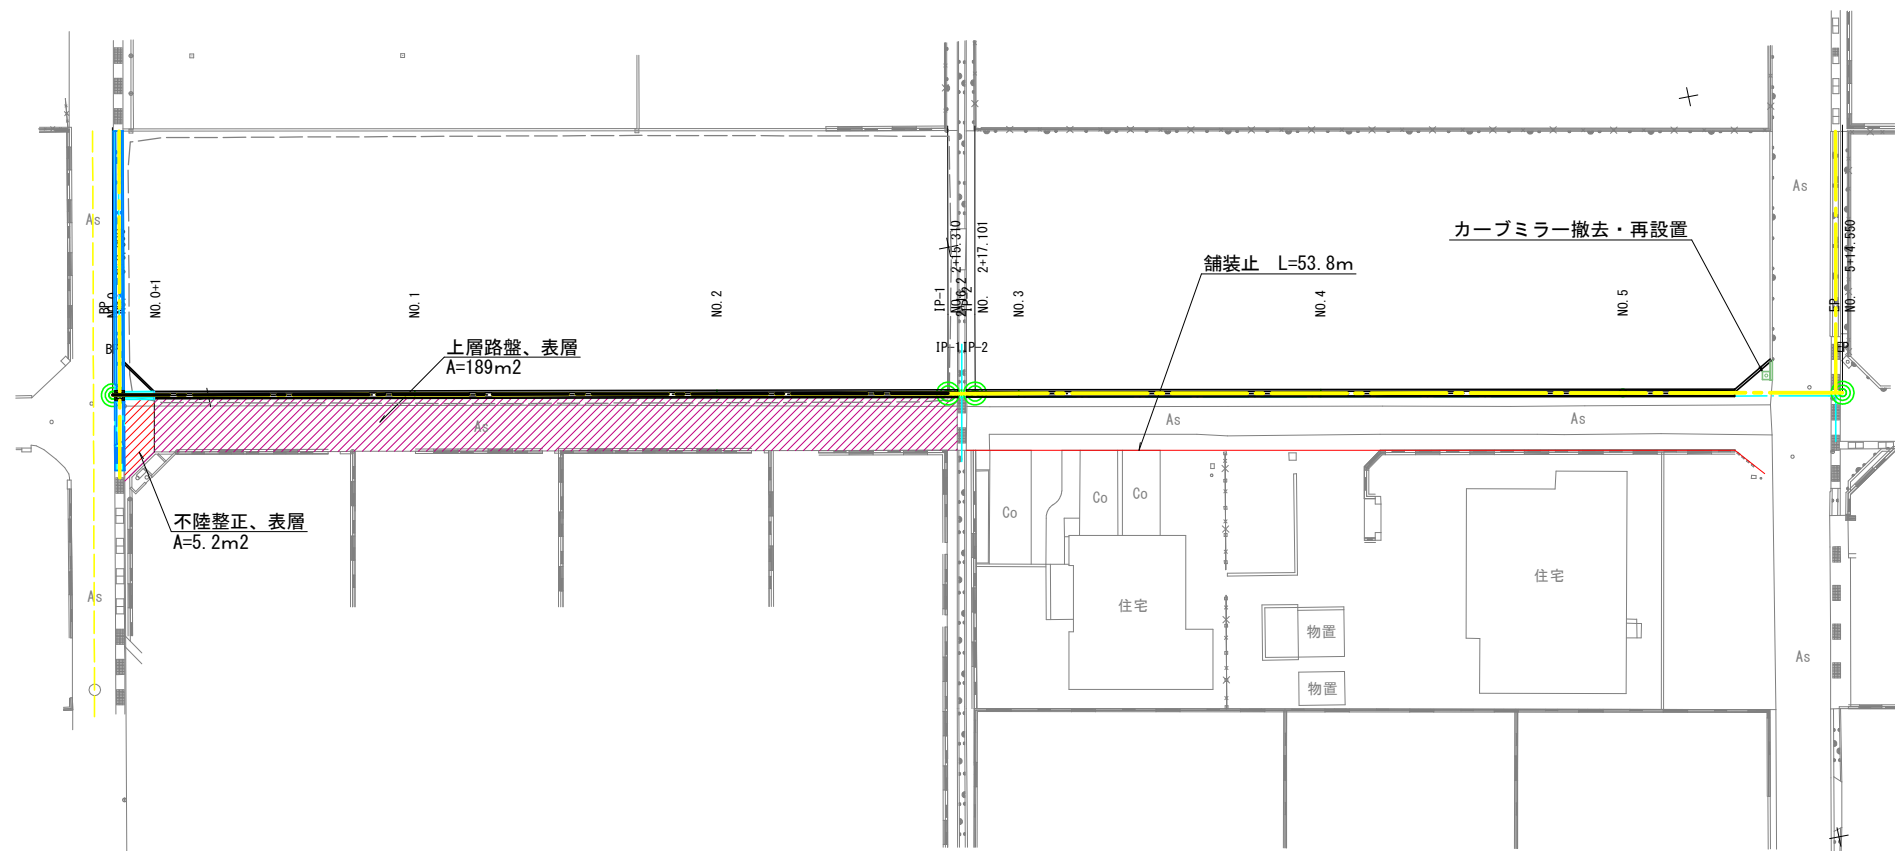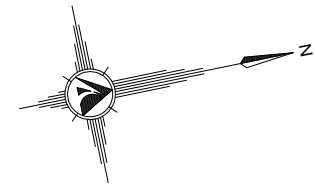

道路反射鏡基礎工 S=1:20

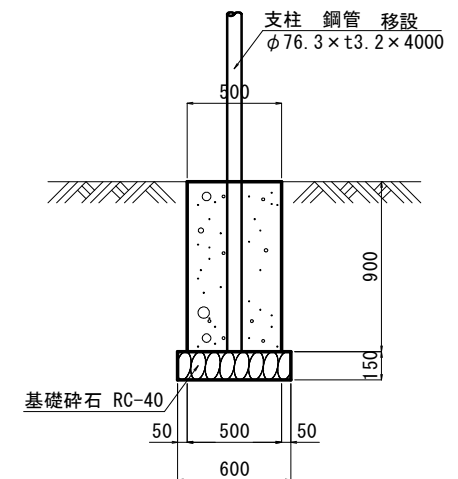

南側舗装

符号	幅員	短距離	平均幅員	面積
No. 0	6.9	0.0		
No. 0+1	3.50	1.0	5.20	5.20
No. 1	3.50	19.0	3.50	66.50
No. 2	3.50	20.0	3.50	70.00
No. 2+15	3.50	15.3	3.50	53.55
			合計	195.25

工事名	市道1343号線舗装工事			
図面名	平面図その2			
作成年月日				
縮尺	S=1:250	図面番号	10	/ 10
会社名				
事業者名	笛吹市役所 建設部 土木課			