

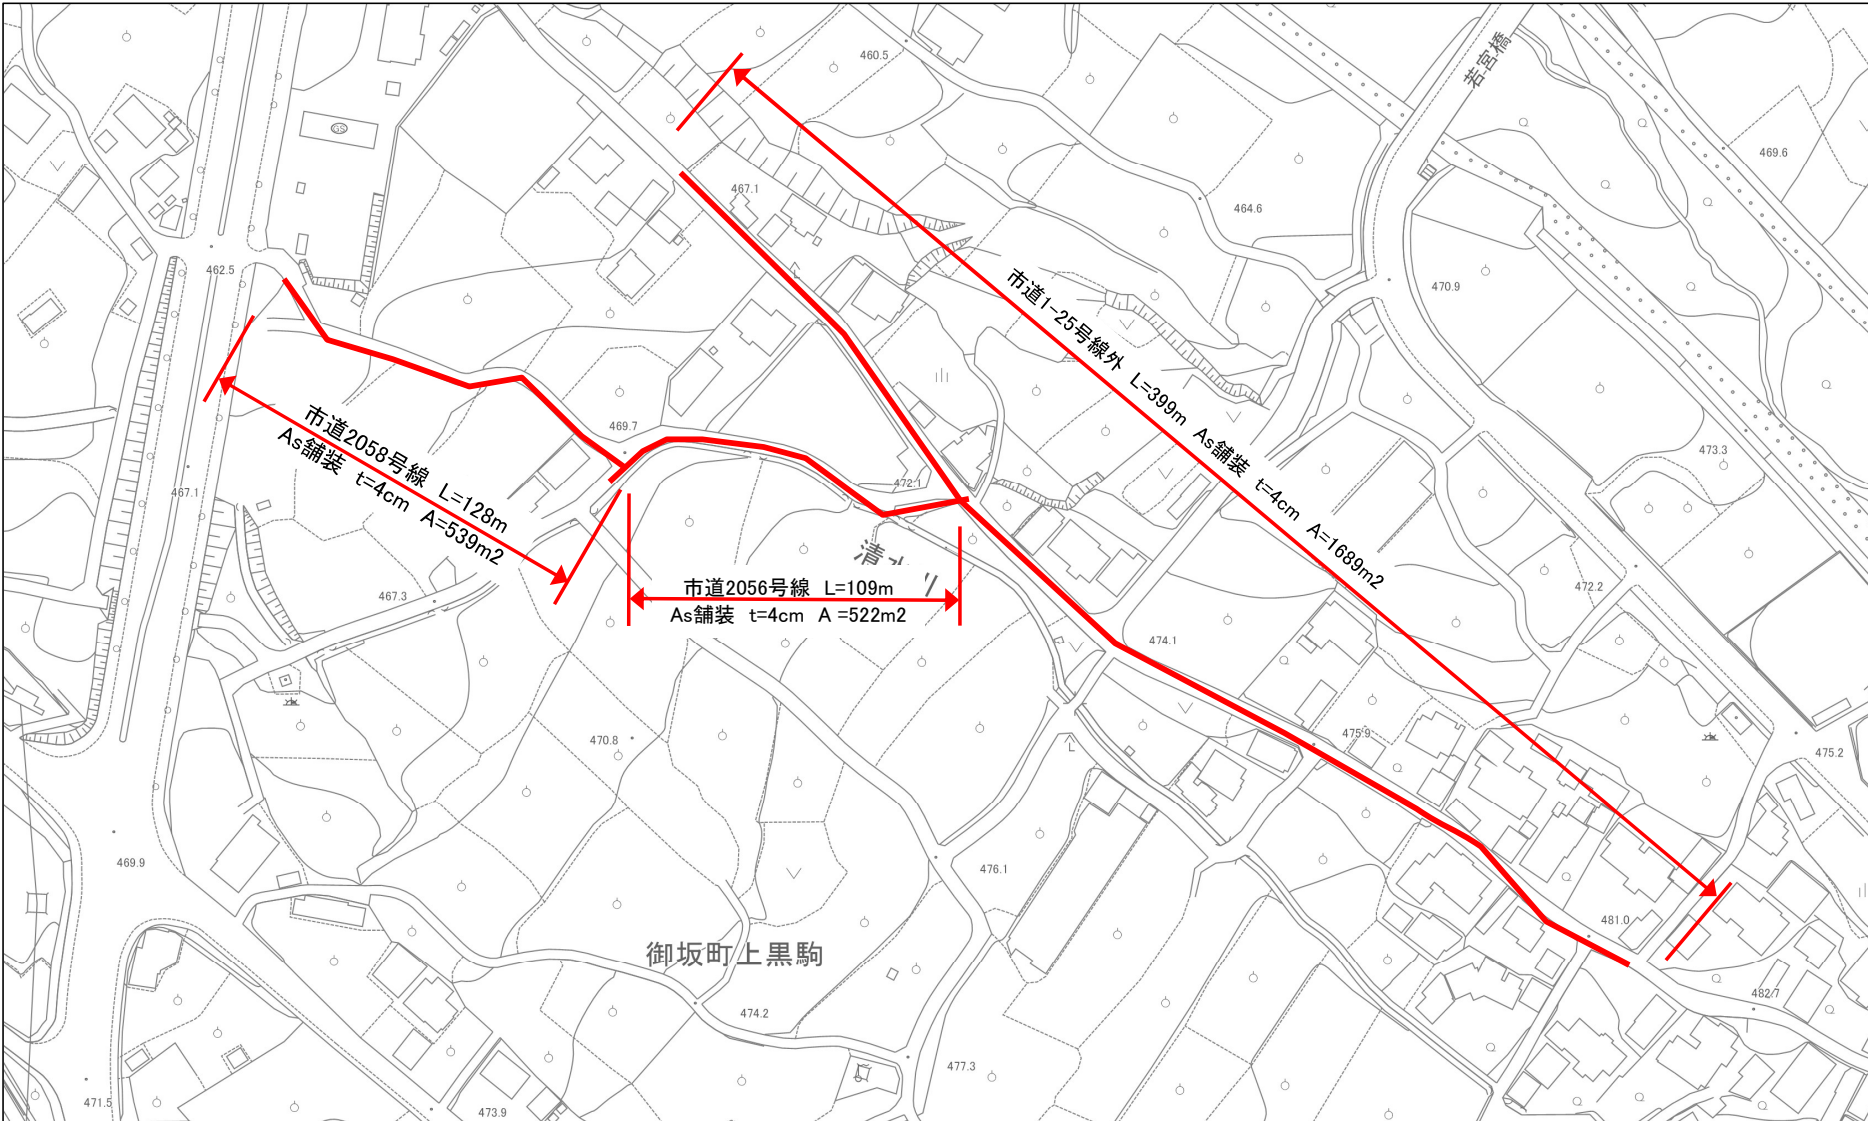


平面図・標準断面図



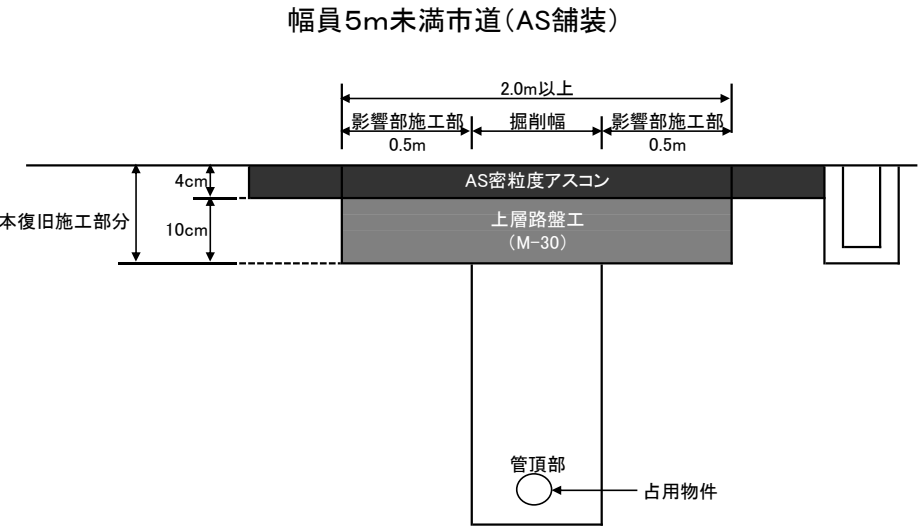


舗装本復旧標準断面図

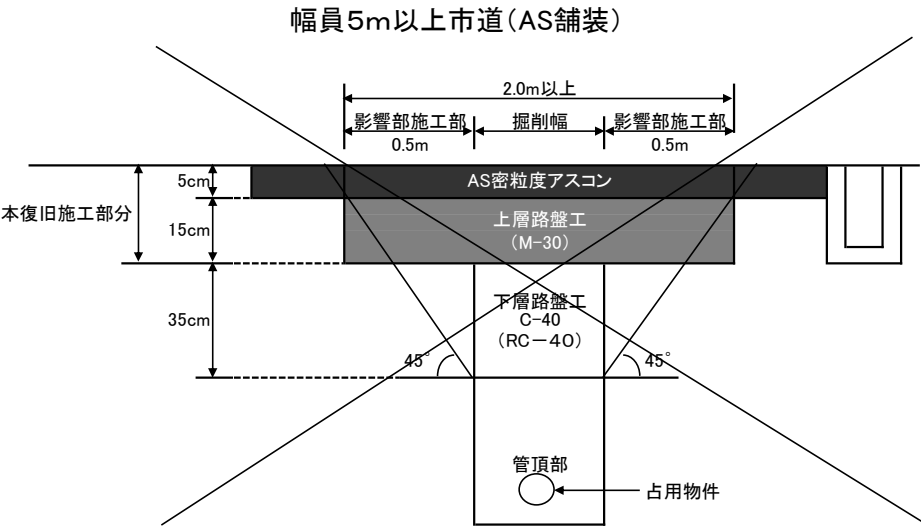


工事名	舗装本復旧工事(御坂1工区)		
図面名	平面図・標準断面図		
作成年月日	令和7年9月		
縮尺	Free	No.	1
事業者名	笛吹市公営企業部水道課		

舗 装 工 展 開 図

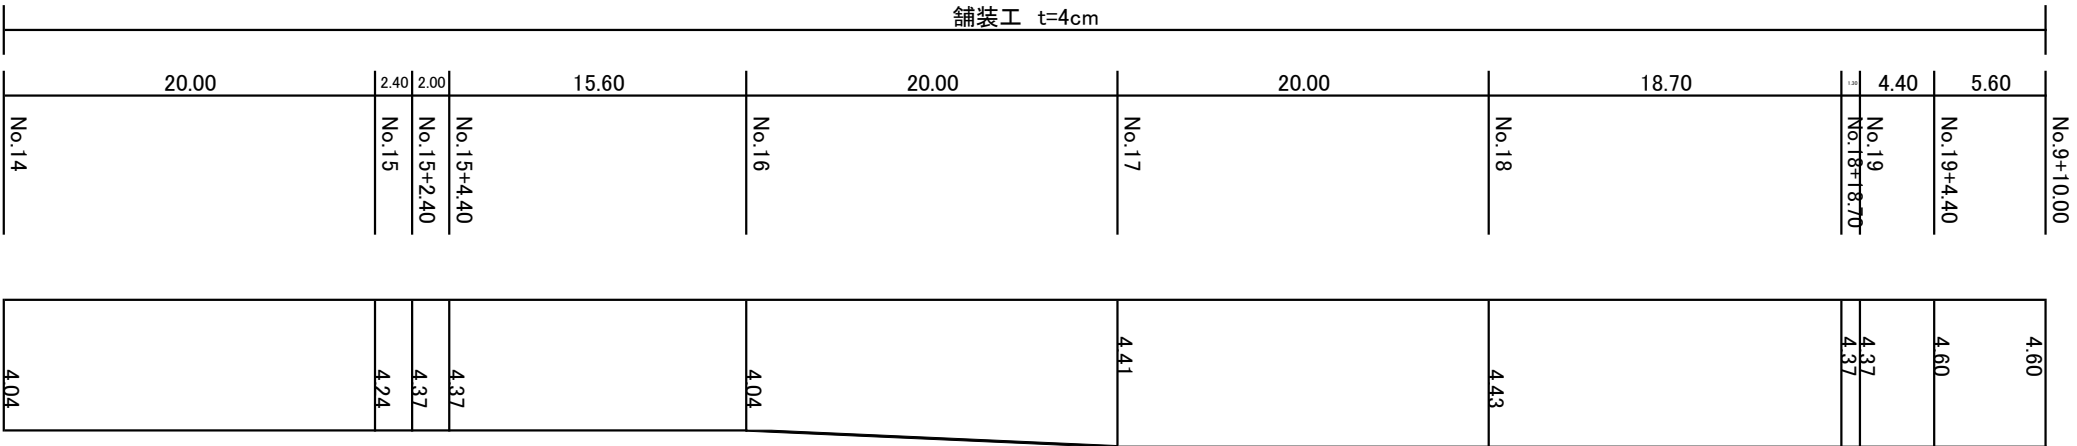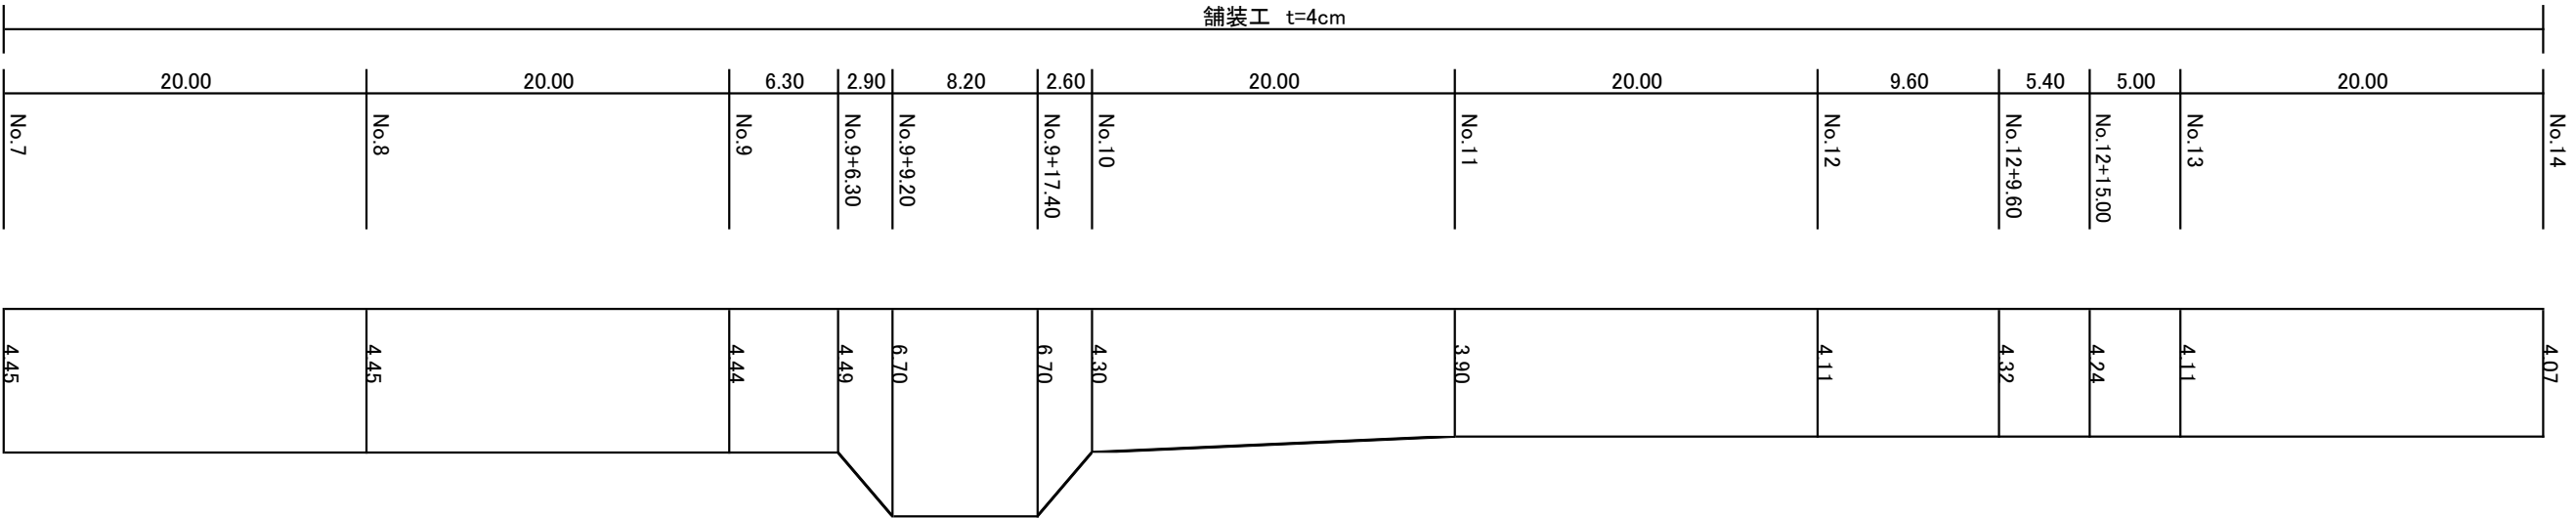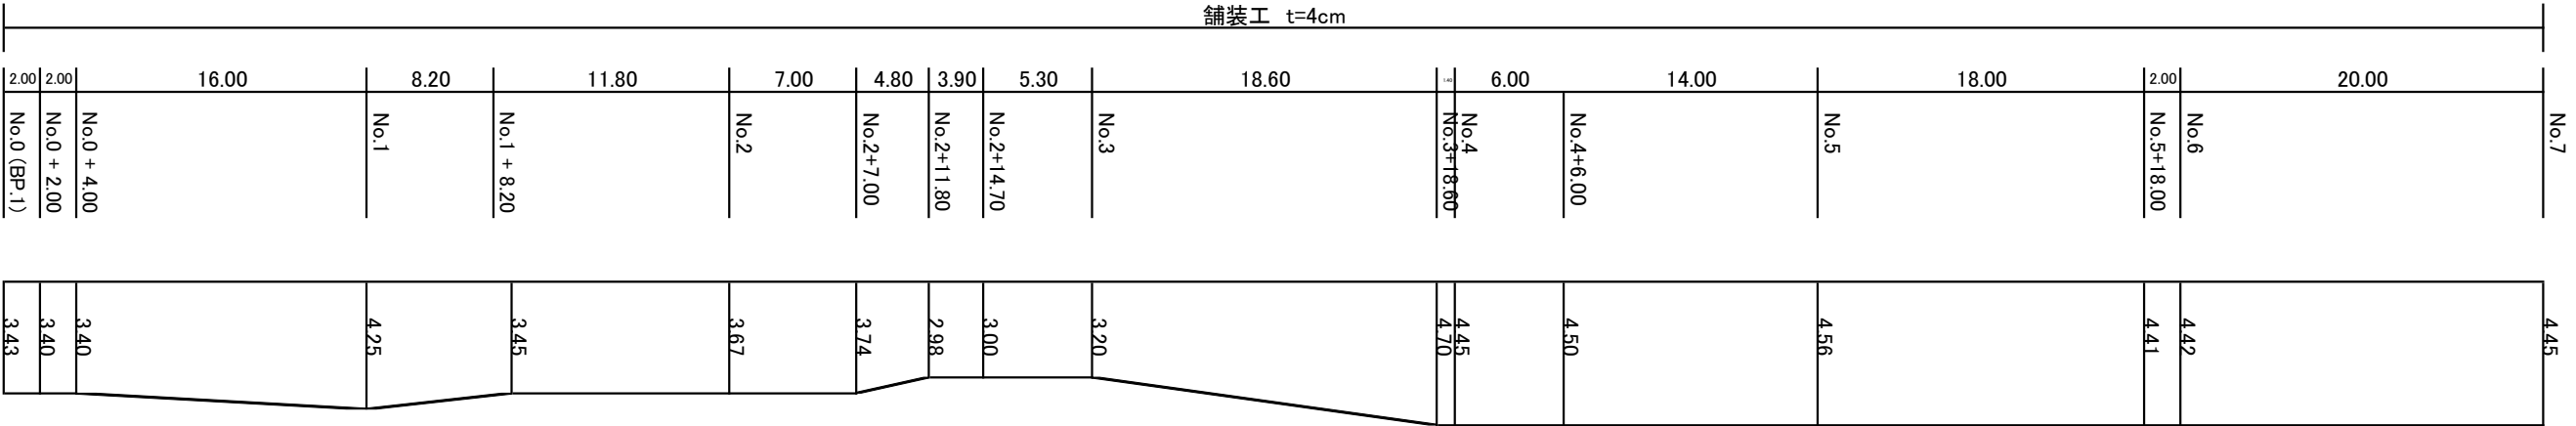

工事名	舗装本復旧工事(御坂1工区)		
図面名	舗装工展開図		
作成年月日	令和7年9月		
縮尺	Free	縮尺	2
事業者名	笛吹市公営企業部水道課		

路 盤 工 展 開 図

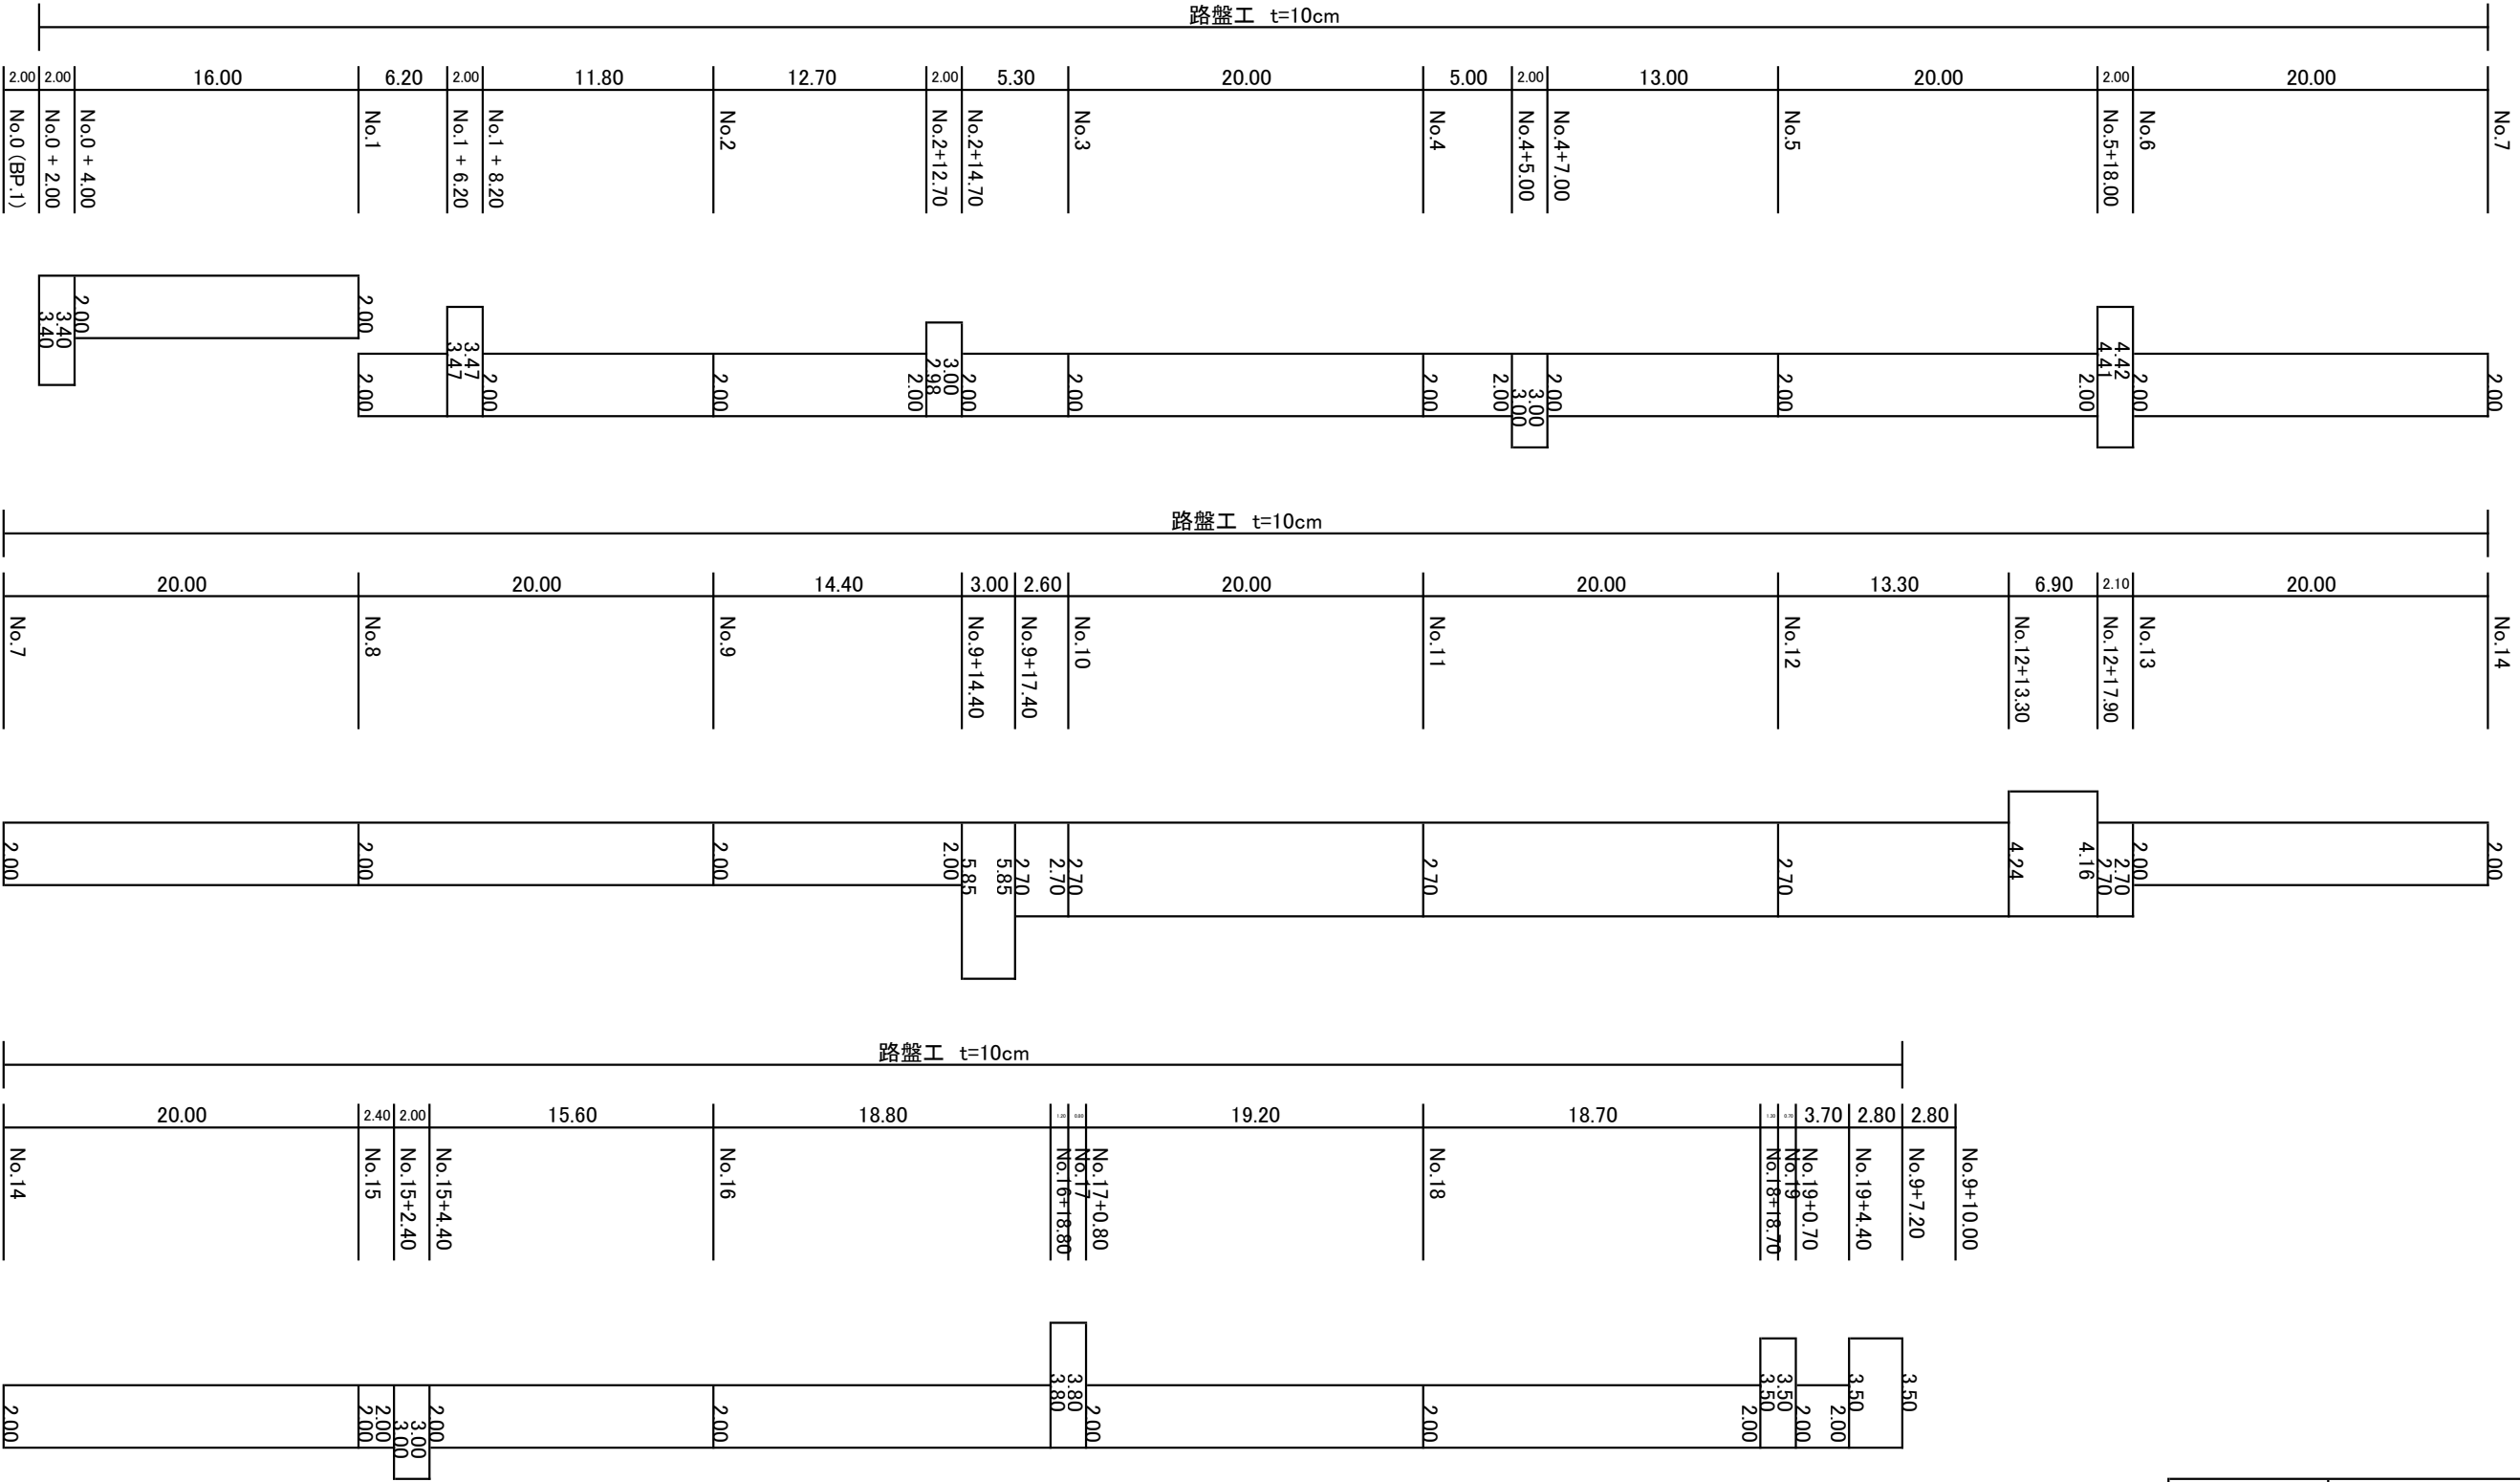

工事名	舗装本復旧工事(御坂1工区)		
図面名	路盤工展開図		
作成年月日	令和7年9月		
縮尺	Free	縮尺	3
事業者名	笛吹市公営企業部水道課		