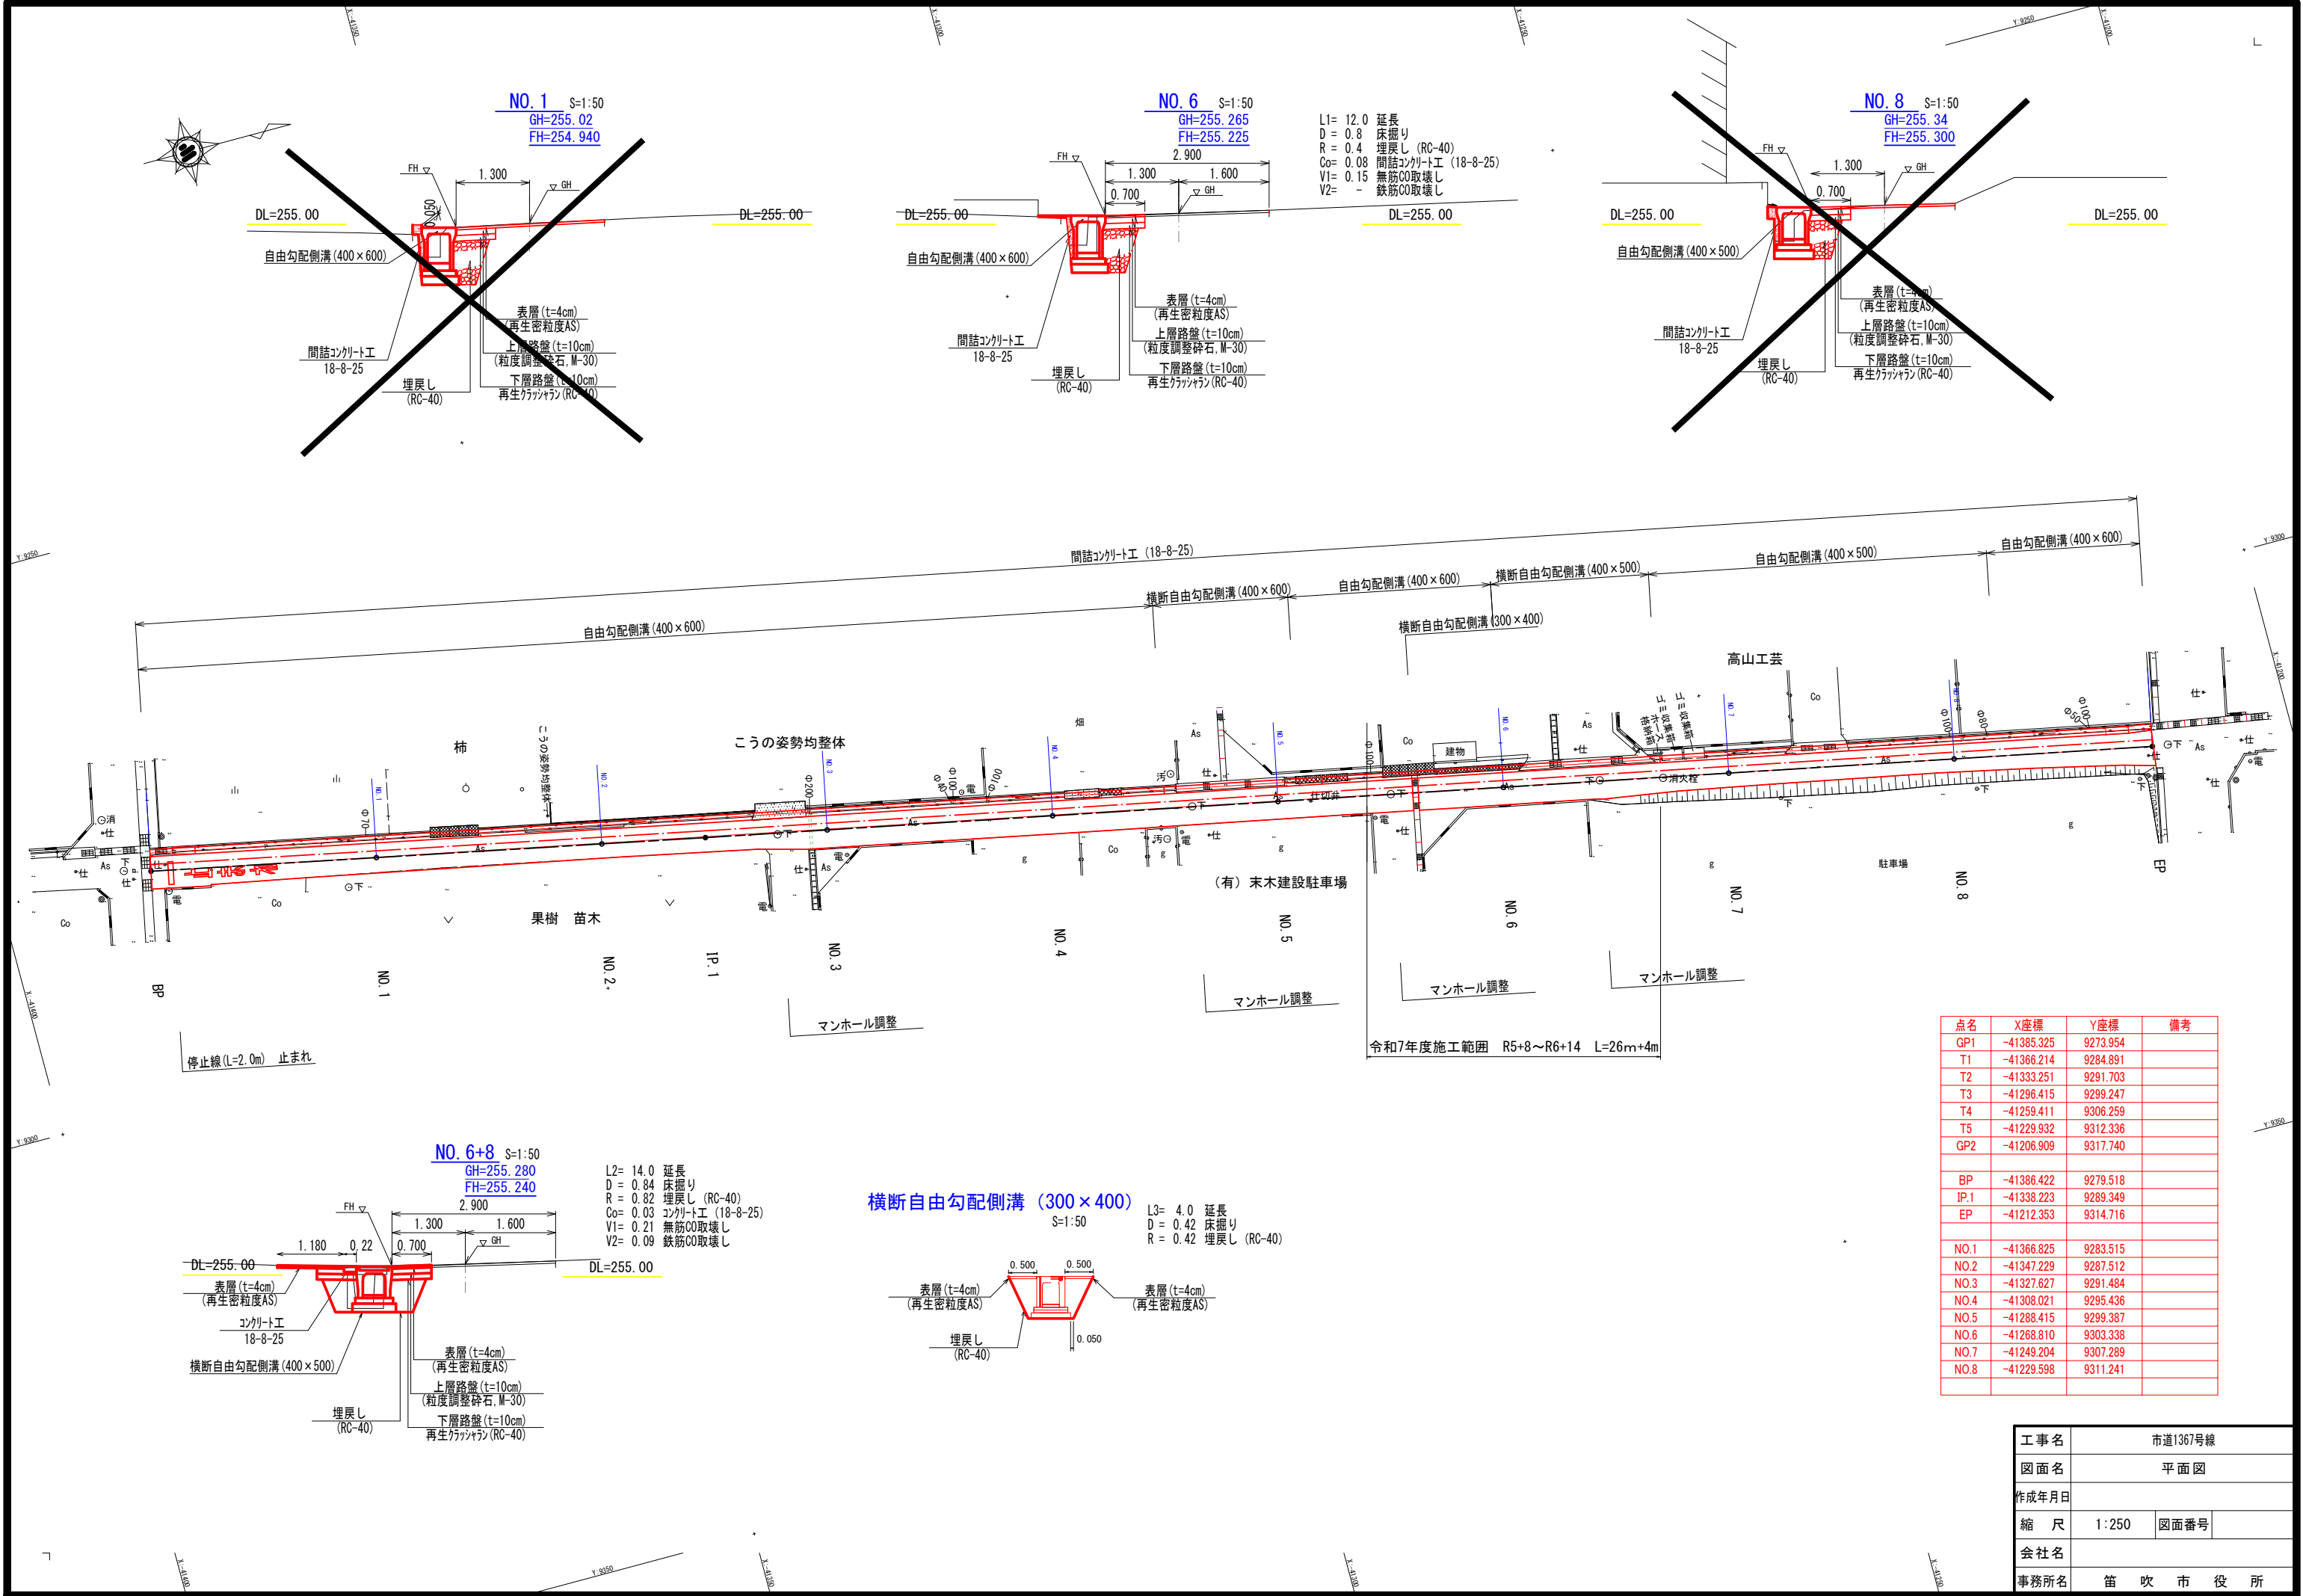




NO. 1 S=1:50
GH=255.02
FH=254.940

NO. 6 S=1:50
GH=255.265
FH=255.225

NO. 8 S=1:50
GH=255.34
FH=255.300

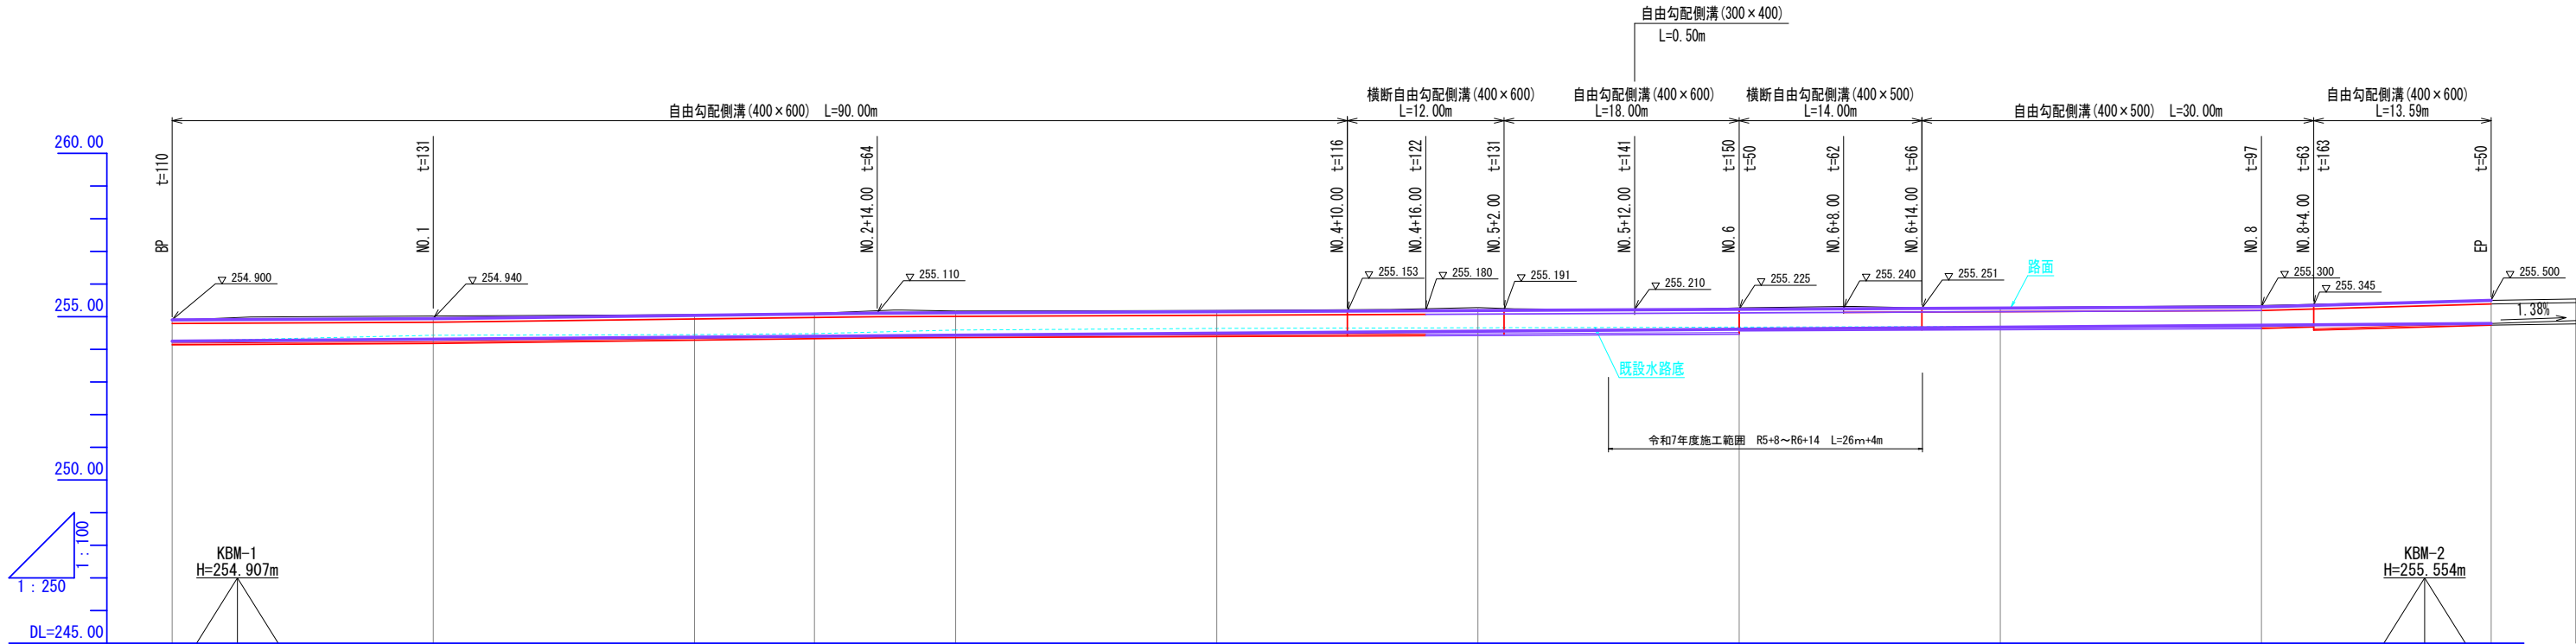
L1= 12.0 延長
D = 0.8 床掘り
R = 0.4 埋戻し (RC-40)
Co= 0.08 間詰コンクリート工 (18-8-25)
V1= 0.15 無筋CO取壊し
V2= 鉄筋CO取壊し

L2= 14.0 延長
D = 0.84 床掘り
R = 0.82 埋戻し (RC-40)
Co= 0.03 コンクリート工 (18-8-25)
V1= 0.21 無筋CO取壊し
V2= 0.09 鉄筋CO取壊し

L3= 4.0 延長
D = 0.42 床掘り
R = 0.42 埋戻し (RC-40)

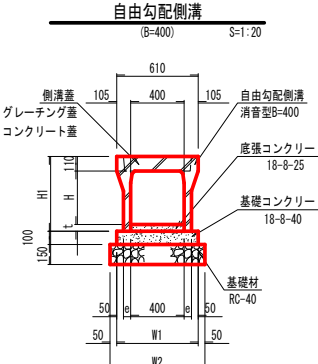
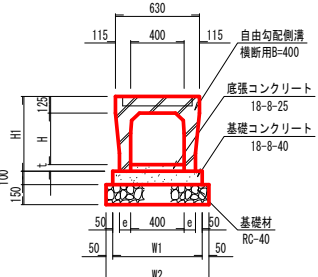
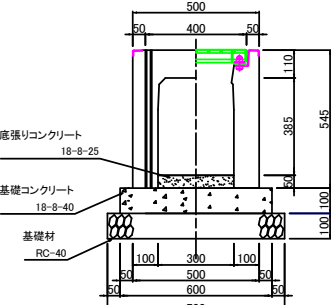
点名	X座標	Y座標	備考
GP1	-41385.325	9273.954	
T1	-41366.214	9284.891	
T2	-41333.251	9291.703	
T3	-41296.415	9299.247	
T4	-41259.411	9306.259	
T5	-41229.932	9312.336	
GP2	-41206.909	9317.740	
BP	-41386.422	9279.518	
IP.1	-41338.223	9289.349	
EP	-41212.353	9314.716	
NO.1	-41366.825	9283.515	
NO.2	-41347.229	9287.512	
NO.3	-41327.627	9291.484	
NO.4	-41308.021	9295.436	
NO.5	-41288.415	9299.387	
NO.6	-41268.810	9303.338	
NO.7	-41249.204	9307.289	
NO.8	-41229.598	9311.241	

工事名	市道1367号線		
図面名	平面図		
作成年月日			
縮尺	1:250	図面番号	
会社名			
事務所名	笛吹市役所		



水路勾配										
V S 天端勾										
盛 土	0.010									
切 土	0.080									
水 計 画 路 高	254.250									
V S 天端計 画 高	254.900									
地 盤 高	254.89									
杭 高	254.896									
追加距離	0.000									
単 距 離	0.000									
測 点	BP									
曲 線	IP. 1 1A=0° 08' 02"									
片 勾 配 摺 付 け 図										

工 事 名	市道1367号線		
図 面 名	縦断図		
作成年月日			
縮 尺	V=1:100	H=1:250	図面番号
会 社 名			
事務所名	笛 吹 市 役 所		

自由勾配側溝 (横断用)
(B=400) S=1:自由勾配側溝（横断用）
(B=300)

寸法表 自由勾配側溝 (B=400)

名称	H(mm)	H1(mm)	e(mm)	W1(mm)	W2(mm)	重量(kg)
400x500	500	660	60	620	720	532
400x600	600	760	60	620	720	588

※図表示 t は展開図に明記。

材料表

名称	規格・寸法	単位	数量		摘要
			H=500	H=600	
基礎コンクリート	18-8-40	m3	0.620		
基礎型枠		m2	2.00		
底張コンクリート	18-8-25	m3	-		
基礎材	RC-40	m2	7.20		
自由勾配側溝	消音型B-400	個	5.0		
側溝蓋	グレーチング蓋	枚	2.0		
側溝蓋	コンクリート蓋	枚	8.0		

寸法表 自由勾配側溝（横断用・B=400）

名称	H(mm)	H1(mm)	e(mm)	W1(mm)	W2(mm)	重量(kg)
400x500	485	660	85	670	770	721

※図表示 t は展開図に明記。

材料表 自由勾配側溝（横断用・B=400）

名称	規格・寸法	単位	数量	摘要
基礎コンクリート	18-8-40	m ³	0.670	H=500
基礎型枠	均し基礎	m ²	2.00	
底張コンクリート	18-8-25	m ³	-	
基礎材	RC-40	m ²	7.70	t=15cm
自由勾配側溝	横断用B=400	個	5.0	L=2.00m

※グレーチング蓋は製品に含まれる。

材料表 10m当たり

名 称	規 格	単位	数 量	備 考
側 溝	300x400x2000	個	5	550 kg
床張りコンクリート	18-8-25	m ³	0.15	t=5cm
基礎コンクリート	18-8-40	m ³	0.60	
基礎型枠		m ²	2.0	
基礎碎石	RC-40	m ²	7.00	
グレーチング	300用	枚	5	L=1m

工事名	市道1367号線		
図面名	構造図		
作成年月日			
縮尺	図示	図面番号	
会社名			
事務所名	笛吹市役所		