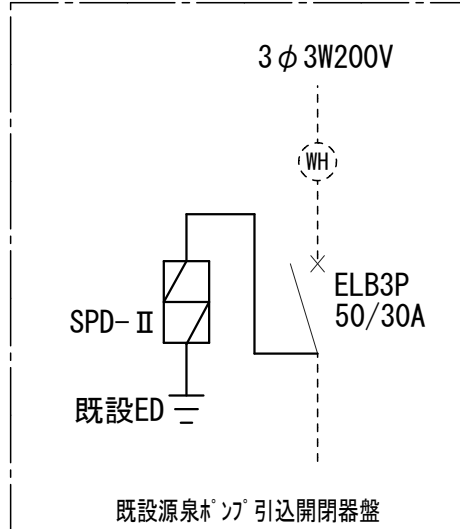


みさかの湯大規模改修工事

電気設備図





電気設備			
図面番号	図面名称	図面番号	図面名称
E-01	電気設備特記仕様書	E-17	弱電機器姿図1
E-02	構内線路図	E-18	弱電機器姿図2
E-03	キュービクル単線結線図 姿図	E-19	弱電設備平面図1
E-04	分電盤結線図1	E-20	弱電設備平面図2
E-05	分電盤結線図2	E-21	自動火災報知機設備系統図・凡例
E-06	分電盤結線図3	E-22	自動火災報知設備平面図
E-07	照明器具姿図1	E-23	既設キュービクル撤去単線結線図 姿図
E-08	照明器具姿図2	E-24	既設撤去 幹線動力・電灯設備ビット平面図
E-09	幹線動力・電灯設備ビット平面図	E-25	既設撤去 幹線動力設備平面図
E-10	幹線動力設備平面図	E-26	既設撤去 幹線動力設備機械室平面図
E-11	幹線動力設備機械室平面図	E-27	既設撤去 幹線動力屋根伏せ図
E-12	幹線動力設備外構平面図	E-28	既設撤去 電灯設備平面図
E-13	幹線動力屋根伏せ図	E-29	既設撤去 コンセント設備平面図
E-14	電灯設備平面図	E-30	既設撤去 弱電設備平面図
E-15	誘導灯非常照明設備平面図	E-31	既設撤去 自動火災報知設備平面図
E-16	コンセント設備平面図		

2025年09月



配置図 1/200

縮 尺 A1: 1:200 A3: 表記の50%	物件名称	みさかの湯大規模改修工事	区分 電気設備
	図面名称	構内線路図	No. E-02

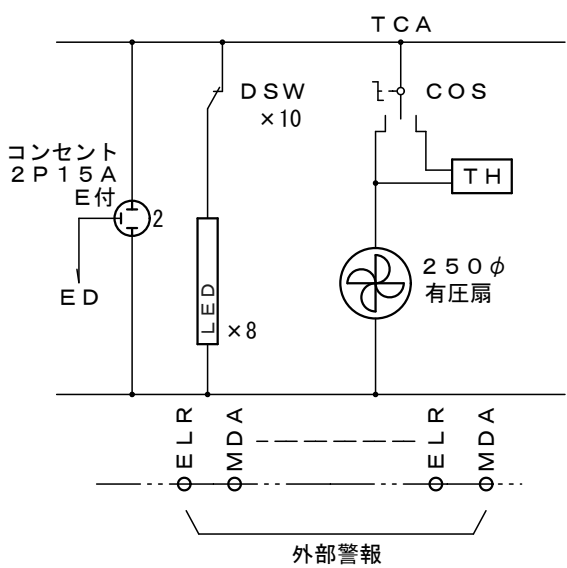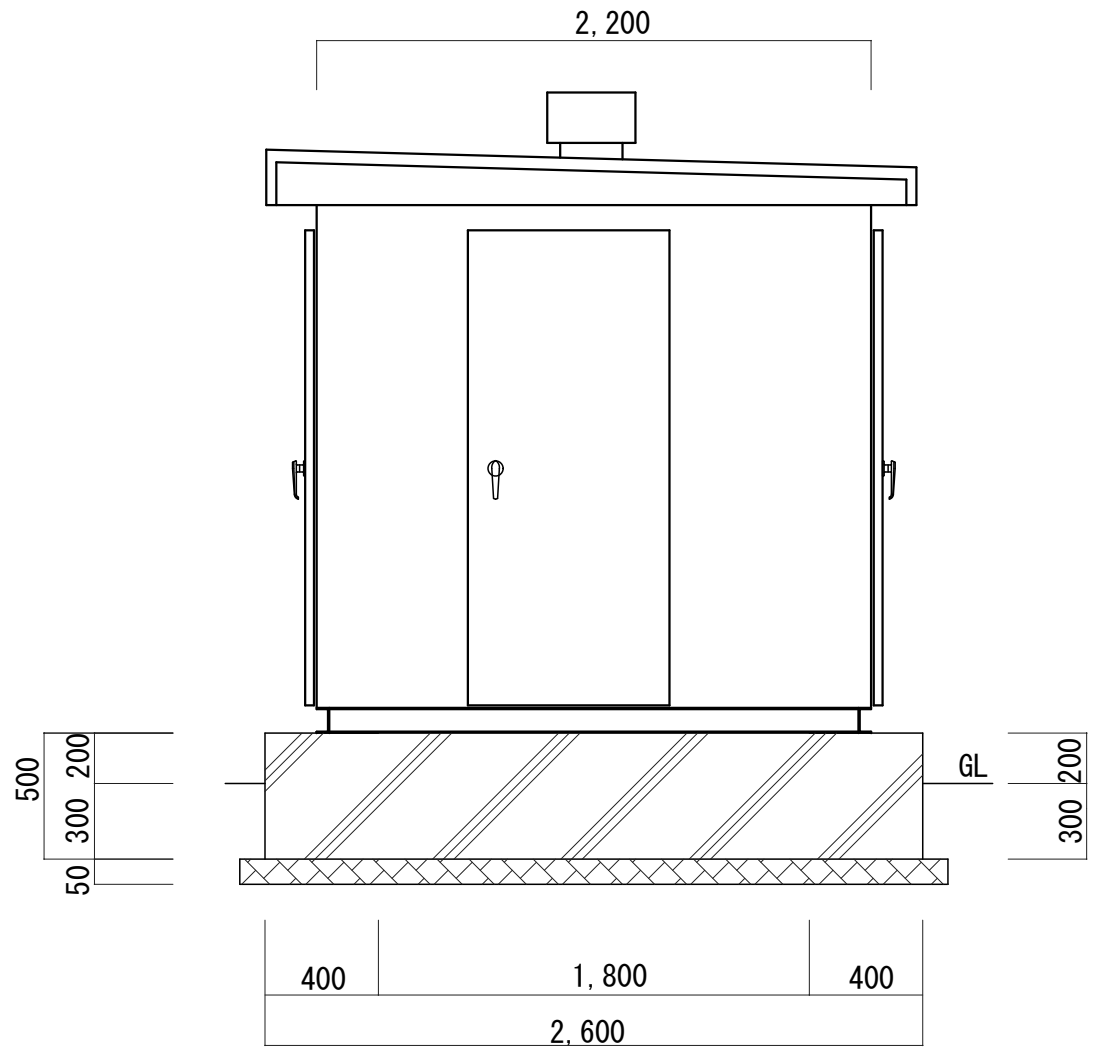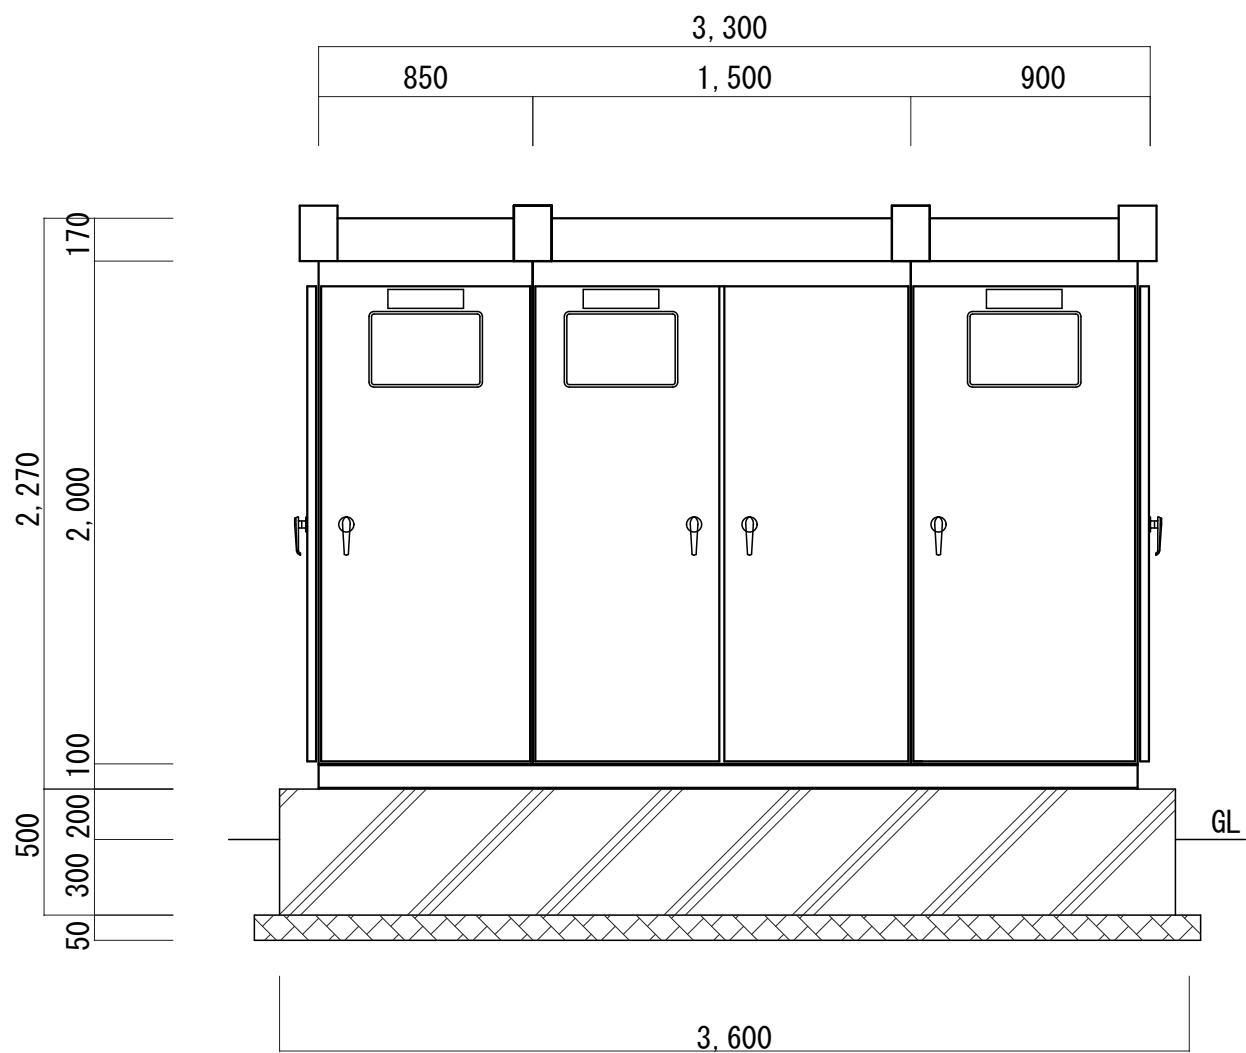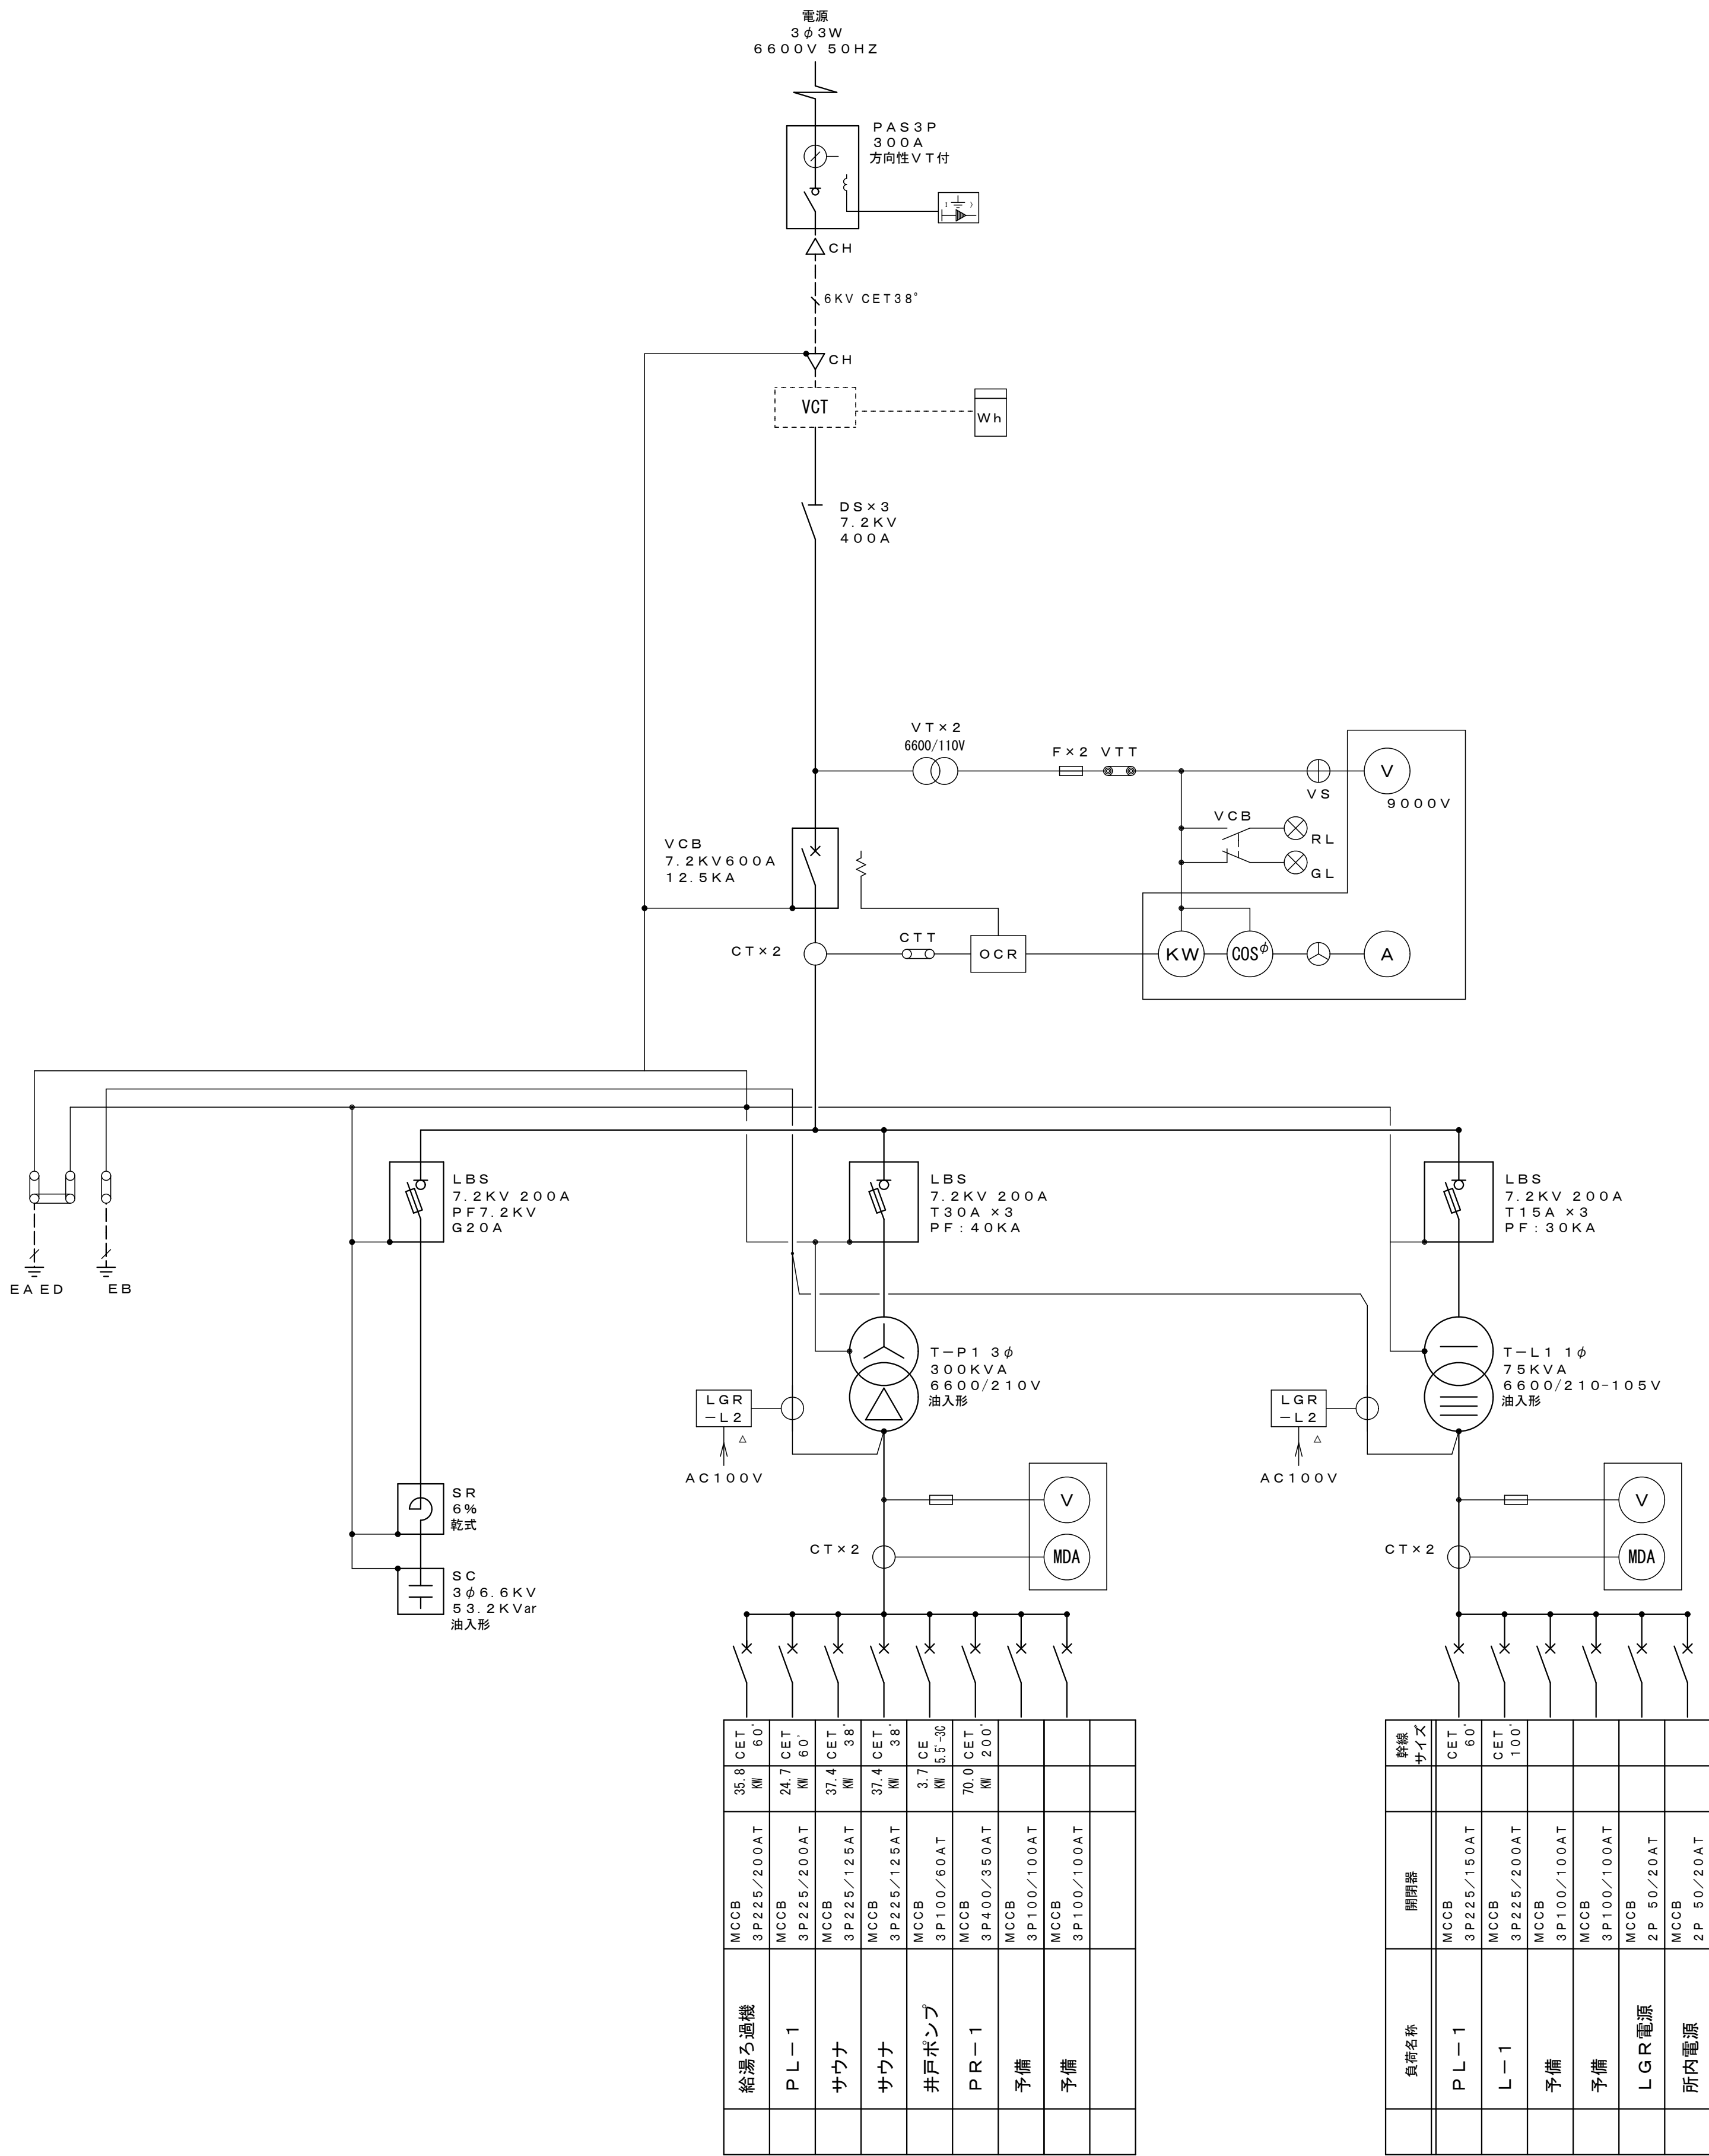

- 注 記
1. TR. SCは防振ゴム付とする。
 2. キュービクルコンクリート基礎は建築工事とする。
 3. 図中記入ある寸法は参考とする。
 4. 銅板製屋外形指定色仕上げ。
 5. ベースは溶融垂鉛メッキ製とする。
 6. 耐震設計水平震度 kh=1.0とする

縮 尺
A1 : 1:30
A3 : 表記の50%

物件名称 みさかの湯大規模改修工事
図面名称 キュービクル単線結線図 姿図

区分 電気設備
No. E-03


分電盤仕様及び凡例

- | | |
|---|---|
| 1 | タイマ回路の種別は下記とせ、年間プログラムタイマユニットの信号にてリモコン回路を操作する。 |
| | t 1 : 外灯常夜灯用タイマ回路
t 2 : 外灯定刻消灯用タイマ回路 |
| | 年間プログラムタイマユニット仕様 (WRT3540K同等品) |
| | 定格電圧 AC 24V (リモコントランス使用) |
| | 定格消費電流 350mA |
| | 停電補償時間 72時間 |
| | 使用可能期間 2001年~2098年 |
| | プログラム数 30プログラム |
| | タイマー設定時間を表裏ともに、クリアファイルに保存すること。 |







- 2 分岐ブレーカーは、JIS協約形ブレーカーとする。
- 3 上記ブレーカーにおいて、電灯分岐回路(50/20A)は1Pモジュールとする
- 4 表示ランプはLEDとする。


- | | |
|---|-----------------------------------|
| 5 | 凡例及び仕様 |
| M C C B | : 配線用遮断器 |
| E L C B | : 漏電遮断器 (分岐回路の感度電流は 30mA 0.1秒とする) |
| R-Ry | : 20Aリモコンリレー (200V回路は2Pとする) |
| T/U | : リモコン制御用 T/U |
| R T | : リモコントランス |
| R T i m | : 年間プログラムタイマユニット (WRT3540同等品) |
| | ソーラー機能付、フル2線信号出力形 |
| 回路記号 | |
|  | : 動力回路 AC200V |
|  | : 電灯回路 AC200V |
|  | : 電灯回路 AC100V |
|  | : コンセント回路 AC200V |
|  | : コンセント回路 AC100V |

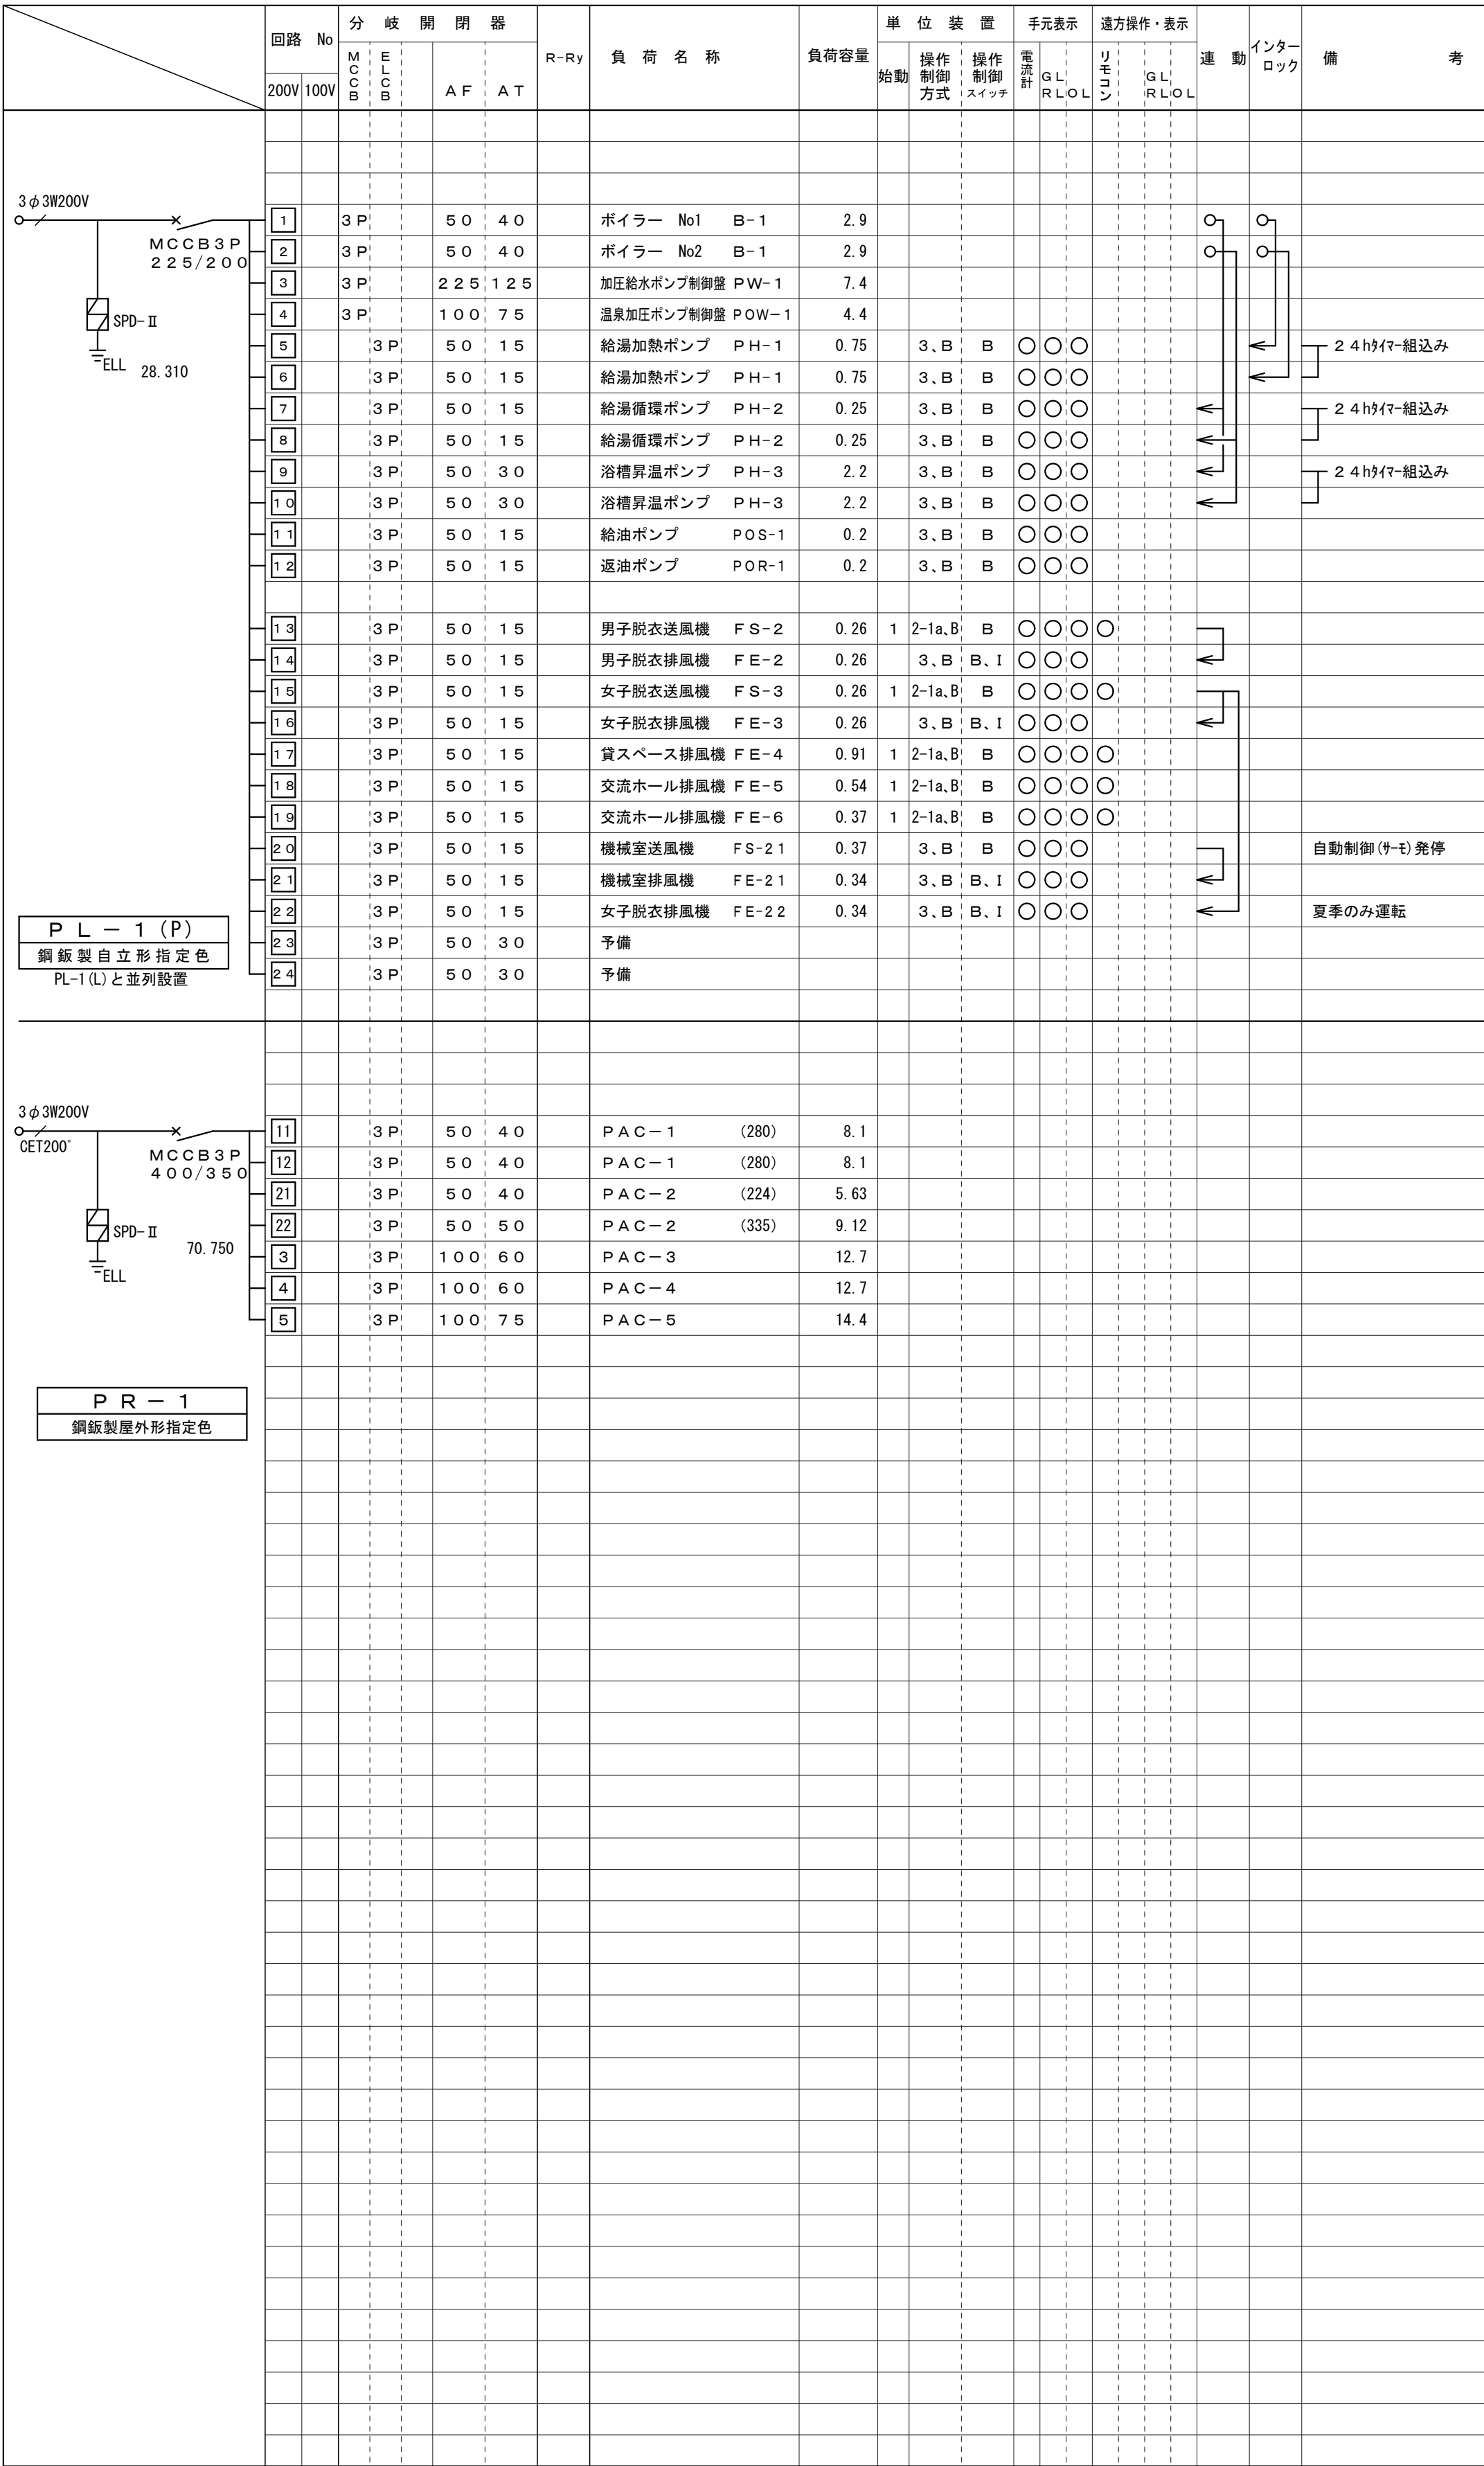分電盤結線図において単位装置の記号等は、国土交通省大臣官房官庁営繕部設備課監修「電気設備標準図」による。

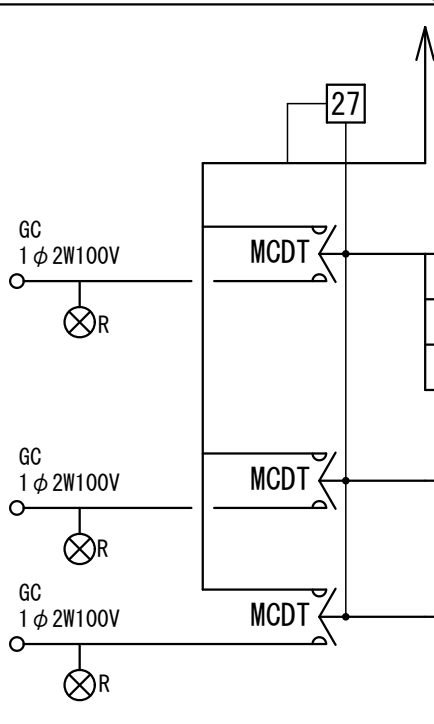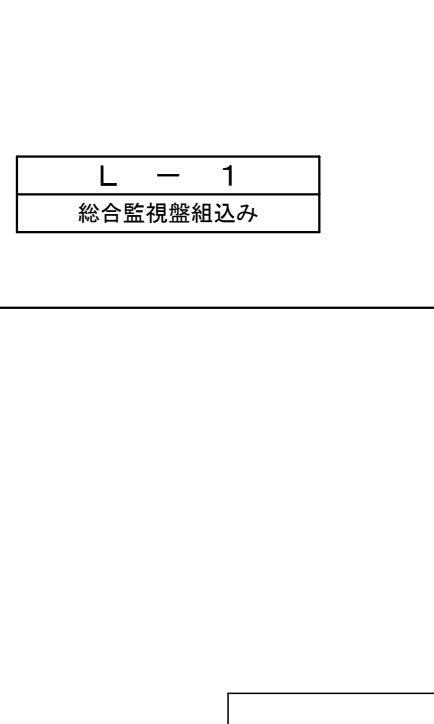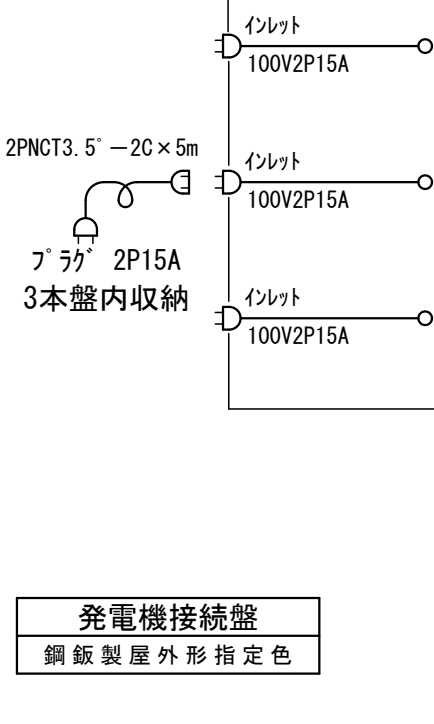[illegible]

	回路 No	分 岐 開 閉 器		R-Ry	負 荷 名 称	負荷容量	単 位 装 置		備 考
		M C B	E L C B				操作 制御 方式	操作 制御 スイッチ	
200V/100V		A F	A T						
	(A)	1P	5 0	2 0	誘導灯				
	(B)	1P	5 0	2 0	火報受信機	100			
	(C)	1P	5 0	2 0	電話主装置	100			
	(D)	1P	5 0	2 0	警報盤	100			
	(E)	1P	5 0	2 0	監視カメラ	200			
	(F)	1P	5 0	2 0	電気時計観機	100			
	(G)	1P	5 0	2 0	拡声、叫出他	300			
	(1)	2P	5 0	2 0	1 駐車場外灯				r58
	(2)	2P	5 0	2 0	1 駐車場外灯				r59
	(3)	2P	5 0	2 0					
	(4)	1P	5 0	2 0	3 風除室、外灯	65			r1~r3
	(5)	1P	5 0	2 0	7 下足、売店	755			r4~r10
	(6)	1P	5 0	2 0	2 事務室、受付	685			r11, 12
	(7)	1P	5 0	2 0	5 廊下、家族風呂、自販機	531			r13~r17
	(8)	1P	5 0	2 0	6 男子更衣、便所、倉庫	933			r18~r23
	(9)	1P	5 0	2 0	6 男子浴室	623			r24~r29
	(10)	1P	5 0	2 0	1 男子露天浴室	68			r30
	(11)	1P	5 0	2 0	1 バラ園庭園灯				r60
	(12)	1P	5 0	2 0	1 バラ園庭園灯				r61
	(13)	1P	5 0	2 0	1 地下ビット				
	(14)	2P	5 0	3 0	1 Hコンロ	4500			
	(15)	2P	5 0	2 0	予備				
	(16)	1P	5 0	2 0	非常照明				
	(17)	1P	5 0	2 0	事務室	300			
	(18)	1P	5 0	2 0	事務室	300			
	(19)	1P	5 0	2 0	受付	400			
	(20)	1P	5 0	2 0	事務室コピー	1500			
	(21)	1P	5 0	2 0	休憩室	300			
	(22)	1P	5 0	2 0	湯沸室	1000			
	(23)	1P	5 0	2 0	ミニキッチン	1000			
	(24)	1P	5 0	2 0	下足コーナー	200			
	(25)	1P	5 0	2 0	自動ドア	200			
	(26)	1P	5 0	2 0	お土産売店エリア	500			
	(27)	1P	5 0	2 0	笛吹市展示コーナー	200			
	(28)	1P	5 0	2 0	家族風呂	1500			
	(29)	1P	5 0	2 0	自販機1/7、休憩1/7	500			
	(30)	1P	5 0	2 0	自販機	1500			
	(31)	1P	5 0	2 0	自販機	1500			
	(32)	1P	5 0	2 0	自販機	1500			
	(33)	1P	5 0	2 0	自販機	1500			
	(34)	1P	5 0	2 0	自販機	1500			
	(35)	1P	5 0	2 0	自販機	1500			
	(36)	1P	5 0	2 0	自販機	1500			
	(37)	1P	5 0	2 0	自販機	1500			
	(38)	1P	5 0	2 0	自販機	1500			
	(39)	1P	5 0	2 0	自販機	1500			
	(40)	1P	5 0	2 0	自販機	1500			
	(41)	1P	5 0	2 0	自販機	1500			
	(42)	1P	5 0	2 0	自販機	1500			
	(43)	1P	5 0	2 0	男子更衣室	600			
	(44)	1P	5 0	2 0	洗面自動水栓	70			
	(45)	1P	5 0	2 0	洗面ドライヤー	1200			
	(46)	1P	5 0	2 0	洗面ドライヤー	1200			
 	回路 No	分 岐 開 閉 器		R-Ry	負 荷 名 称	負荷容量	単 位 装 置		備 考
		M C B	E L C B				操作 制御 方式	操作 制御 スイッチ	
200V/100V		A F	A T						
	(1)	5 0	2 0		事務室	128			
	(2)	5 0	2 0		テレビブースタ	100			
	(3)	5 0	2 0		HUB	100			
	(4)	5 0	2 0		R T	100			伝送ユニット、T/U
	(5)	5 0	2 0	2	休憩スペース電灯	244			R T i m 組込み r31、r32
	(6)	5 0	2 0		休憩スペースコンセント	500			
	(7)	5 0	2 0	3	貸スペース電灯	191			r33～r35
	(8)	5 0	2 0		貸スペースコンセント	400			
	(9)	5 0	2 0						
	(10)	5 0	2 0						
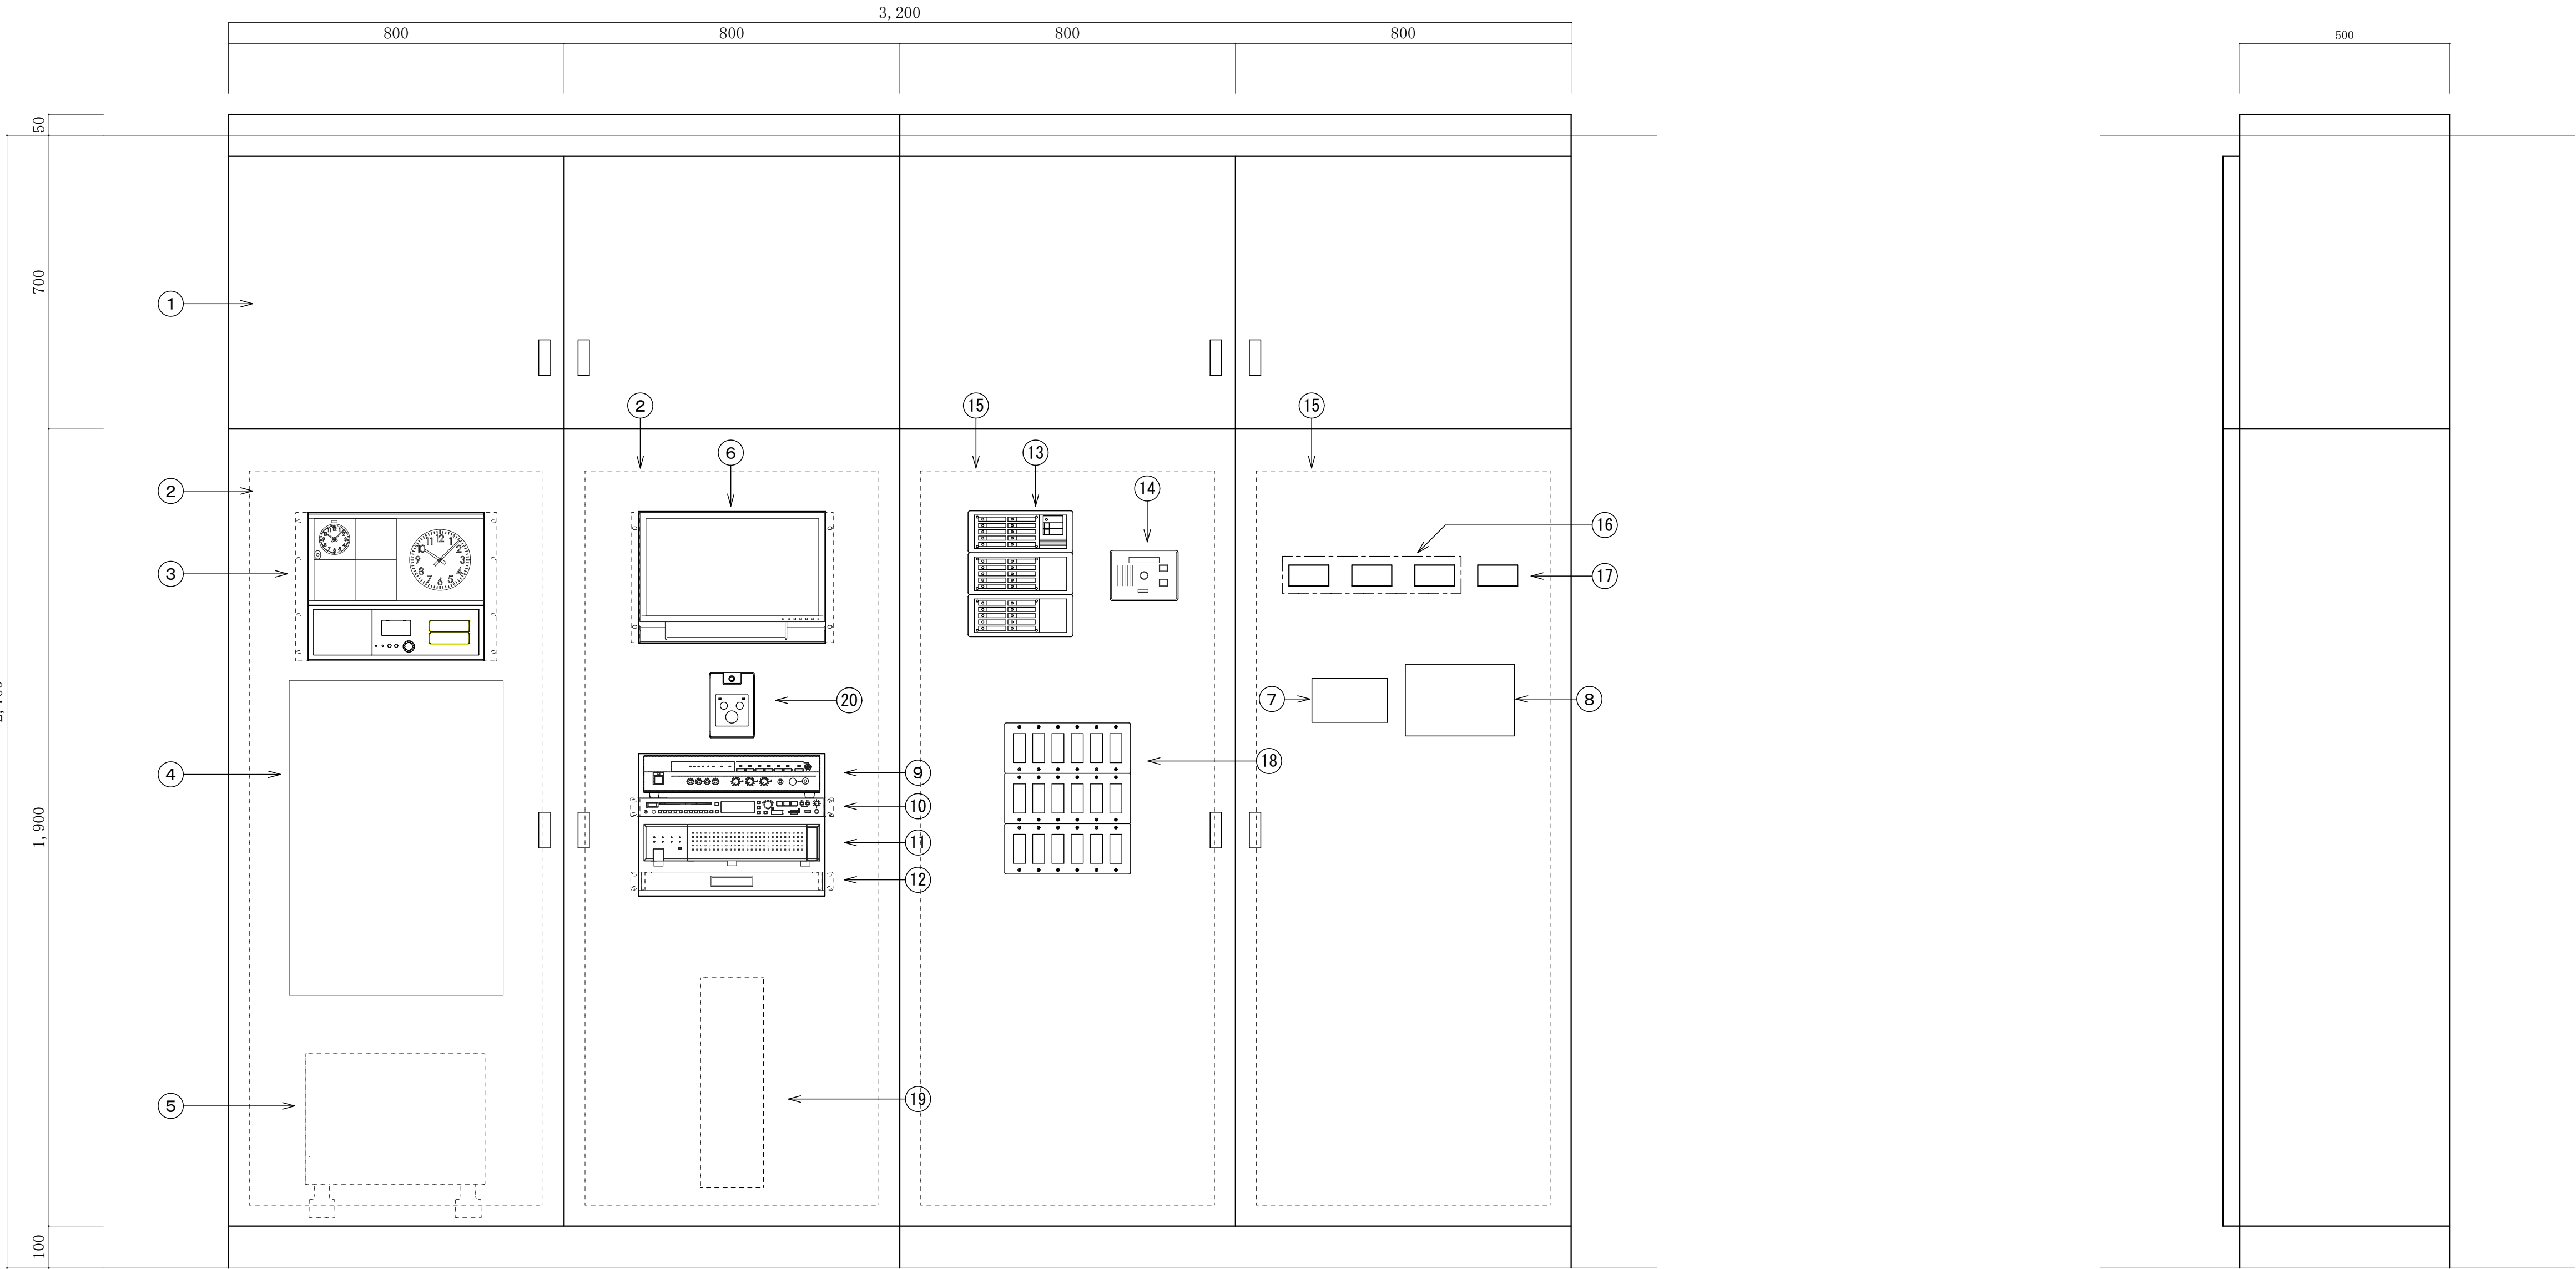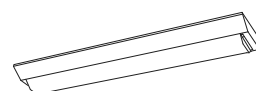
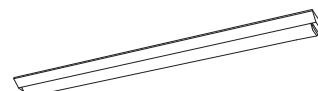
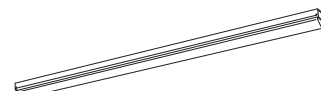

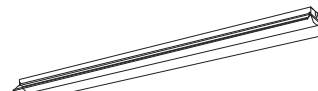
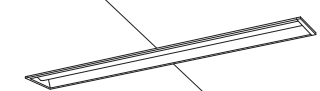
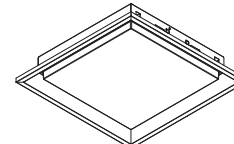
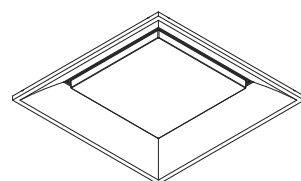
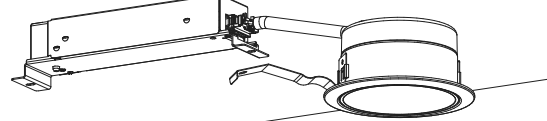
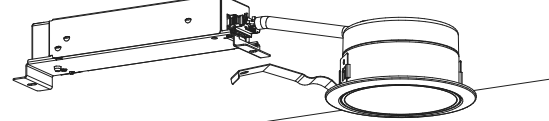
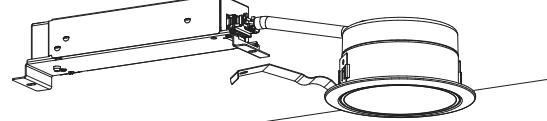
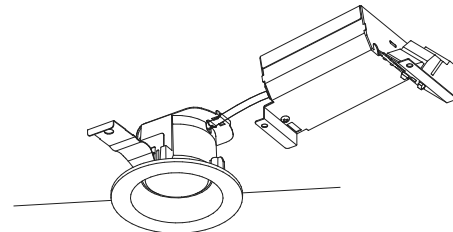
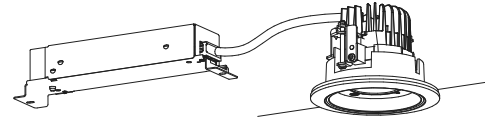














①	配線ダクト	実装	
②	端子盤 T-2 (木板)	実装	
③	電気時計親機	盤面取付	100V ㊼
④	火報受信機	盤面取付	100V ㊽
⑤	電話主装置	盤内取付	100V ㊾
⑥	監視カメラモニターテレビ	盤面取付	コンセント ㊿
⑦	空調機集中管理リモコン	スペース	100V ㊻
⑧	ろ過機遠方リモコン	スペース	100V ㊼
⑨	放送アンプ	盤面取付	コンセント ㊽
⑩	ミュージックプレーヤー	盤面取付	コンセント ㊾
⑪	監視カメラネットワークレコーダー	盤面取付	コンセント ㊿
⑫	マウス操作用銅板ユニット	盤面取付	
⑬	警報ユニット	実装	100V ㊻
⑭	トイレ呼出し (3ヶ用ﾌﾟﾚｰﾄ)	盤面取付	100V ㊼
⑮	電灯分電盤 L-1	実装	
⑯	温泉井戸デジタル表示	既設再取付	100V ㊽
⑰	源泉流量デジタル表示 (数値電機:MODEL461A)	実装	
⑱	リモコンスイッチ (72R)	盤面取付	
⑲	19ｲﾝﾁﾏｳﾝﾄﾗｯｸ 6U	実装	コンセント ㊿
⑳	リモートマイク	盤面取付	









警 報 ユ ニ ッ ト			
停電補償付 プザー後追い機能、タイムオフ機能付 ランプチェック、プザー停止釦付			
1	キュービクル過負荷	6	井水槽 異常
2	キュービクル漏電	7	温泉加圧ポンプ 異常
3	機械室動力盤 異常	8	温泉槽 異常
4	井戸ポンプ異常	9	地下オイルタンク 満油
5	給水加圧ポンプ 異常	10	地下オイルタンク 減油
11	膨張タンク 満水	16	温泉スタンド 異常
12	膨張タンク 減水	17	源泉井戸ポンプ異常
13	温泉ボイラーNo1 異常	18	予 備
14	温泉ボイラーNo2 異常	19	予 備
15	排煙濃度計 異常	20	予 備
21	男子サウナ制御盤 異常	26	女子サウナ制御盤 異常
22	♂ﾘｹｰｻﾝﾅ男子 異常	27	♂ﾘｹｰｻﾝﾅ女子 異常
23	ﾄﾞﾗｲｻﾝﾅ男子 異常	28	ﾄﾞﾗｲｻﾝﾅ女子 異常
24	予 備	29	予 備
25	予 備	30	予 備


端子盤 T-2		
CATVブースタ×1	コンセント取付	㊼
6分配器×1		
トイレ呼出し電源ユニット	コンセント取付	㊽
監視カメラ用HUB (16ポート)	コンセント取付	㊾
19ｲﾝﾁﾏｳﾝﾄﾗｯｸ 6U	コンセント取付	㊿
注 記		
コンセントは全て接地端子付とし、各機器に接地を接続すること		

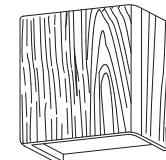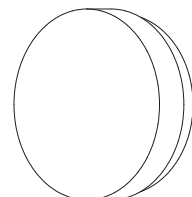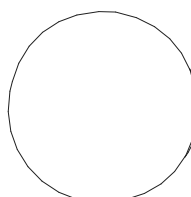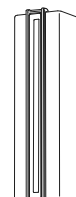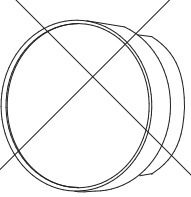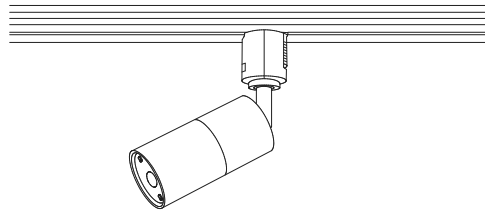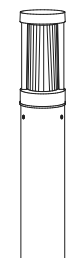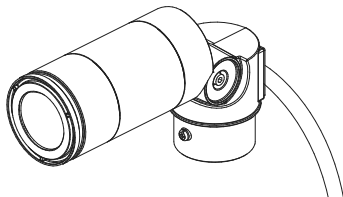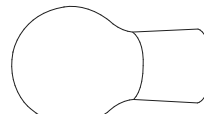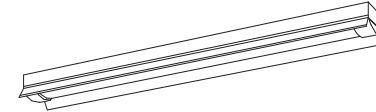総合監視盤
銅板製自立形指定色


A	LED21.8W 直付型20形 W150 3200LM 5000K	B	LED43.1W 直付型40形 W150 6900LM 5000K	C	LED20.3W 直付型40形 iスタイル 3200LM 3500K	D	LED43.1W 直付型40形 iスタイル 6900LM 5000K	E	LED43.1W 直付型40形 反射笠付型 6900LM 5000K	F	LED31.9W 埋込型40形 下面開放型 W150 5200LM 5000K	G	LED31.9W 埋込型 下面開放型 □350 4500LM 3500K	H	LED31.9W 埋込型 下面開放型 □450 4500LM 5000K
LSS9-2-30LE9  本体：鋼板（白色粉体塗装） ライトバー（カバー）：ポリカーボネート（乳白）		パナソニック 直付XF460AENLE9 相当品  本体：鋼板（白色粉体塗装） ライトバー（カバー）：ポリカーボネート（乳白）		パナソニック 直付XF430NEVLE9 相当品  本体：鋼板（白色粉体塗装） ライトバー（カバー）：ポリカーボネート（乳白）		D1：パナソニック 直付XF460NENLE9 相当品 D1：パナソニック 直付XF460NEVLE9 相当品  本体：鋼板（白色粉体塗装） ライトバー（カバー）：ポリカーボネート（乳白）		パナソニック 直付XF460KENLE9 相当品  本体：鋼板（白色粉体塗装） ライトバー（カバー）：ポリカーボネート（乳白）		パナソニック 埋込XF450PENLE9 相当品  本体：亜鉛鋼板、反射板、鋼板（高反射白色粉体塗装） ライトバー（カバー）：ポリカーボネート（乳白）		パナソニック 埋込XLX140REVLA9 相当品  本体：鋼板（高反射白色粉体塗装）		パナソニック 埋込XLX140UENLA9 相当品  本体：鋼板（高反射白色粉体塗装） 高反射ユニット（カバー）：ポリカーボネート（乳白）	
I	LED7W ダウンライト 100形 980LM 3000K	J	LED11.6W ダウンライト 150形 1590LM 3000K	K	LED15W ダウンライト 200形 1945LM 3000K	L	LED4.5W ダウンライト 60形 455LM 3500K	M	LED7.6W 軒下用ダウンライト 100形 710LM 3500K	N	LED7.9W シーリングライト 100形 865LM 5000K	O	LED10.7W シーリングライト 30形 965LM 3500K	P	LED6W ブラケット 60形 322LM 2700K
パナソニック ダウンライトXND1039WLE9 相当品  反射板（上部）：プラスチック（ホワイト） 反射板（下部）：鋼板（ホワイトつや消し仕上） 枠：鋼板（ホワイトつや消し仕上）、埋込穴φ100		パナソニック ダウンライトXND1539WLE9 相当品  反射板（上部）：プラスチック（ホワイト） 反射板（下部）：鋼板（ホワイトつや消し仕上） 枠：鋼板（ホワイトつや消し仕上）、埋込穴φ100		パナソニック ダウンライトXND2039WLE9 相当品  反射板（上部）：プラスチック（ホワイト） 反射板（下部）：鋼板（ホワイトつや消し仕上） 枠：鋼板（ホワイトつや消し仕上）、埋込穴φ100		パナソニック LGD1020VLE1 相当品  高光タイプ、高質量SS形 枠：アルミダイカスト（ホワイトつや消し） 埋込穴φ75		パナソニック ダウンライトXNW1031BVE9 相当品  反射板（上部）：プラスチック（ホワイト） 枠：アルミダイカスト（ブラックつや消し仕上） パネル：アクリル（透明）、埋込穴：φ100		パナソニック LGB51633LE1 相当品  天井面・壁面取付専用 カバー：プラスチック（ホワイト）		パナソニック LGW51705WCF1 相当品  防湿型・防雨型、低熱タイプ、ネジ込み方式 プラスチック（ホワイト） カバー：アクリル（乳白）		パナソニック LGB81414LE1 相当品  木製（メイプル） 上下部カバー付 Wφ=120 H=120 出し方80	
Q	LED5.0W 電球（小形電球タイプ） ブラケット 440LM 3500K	R	LED電球8.2W×1 ブラケット 浴室灯 760LM 3500K	S	LED6.1W ポーチライト 40形 373LM 2700K	T	LED6.1W ポーチライト 40形 300LM 2700K	U	LED6.6W スポットライト 100形 700LM 3500K	V	LED5.8W フットスタンドライト 425LM 3000K	W	LED5.9W スポットライト ダイクル電球60形 445LM 3000K	X	LED4.6W ブラケットライト 60形 470LM 3500K
パナソニック NNN11110K 相当品  業務用浴室灯（防湿型・防雨型）、ランプ別売 本体：アルミダイカスト（クールホワイトつや消し仕上） グローブ：タフロン被付ガラス Wφ=155、H=115φ、出し方100		パナソニック NNN12280 相当品  防湿・防雨型 ランプ別売 本体：アルミダイカスト（シルバーメタリックつや消し仕上） グローブ：タフロン被付ガラス（乳白） 壁取付型（埋込ボックス取付専用）		パナソニック LGW80413LE1 相当品  壁取付型、防雨型 高光タイプ、ツマミネジ方式 カバー：アクリル（乳白）、プラスチック（オフブラック）		パナソニック LGW80315KLE1 相当品  天井面付型・壁取付型、低熱タイプ、防雨型、ネジ込み方式 カバー：アクリル（透明・内面白塗装） 本体：プラスチック（ブラックメタリック）		パナソニック スポットライトXSZP3565VCB1 相当品  100V配線ダクト用、高光タイプ、台形制御式（2種式） 可動範囲上下92度、回転方向360度 本体：アルミダイカスト（ホワイト） セード：（ホワイト）		パナソニック YYY82544LE1 相当品  コングリット基礎 LED内蔵、電源ユニット内蔵、防雨型、全面防虫タイプ 本体：アルミダイカスト（ミディウムグレーメタリック） ポール：ステンレス（ミディウムグレーメタリック） グローブ：アクリル（透明） ポール径：φ100、地上高：560、保護等級：IP23		パナソニック LGW40823LE1 相当品 専用埋込ボックス LGK03510  電源ユニット内蔵、ビーム角34度、防雨型、壁取付型 本体：アルミダイカスト（ミディウムグレーメタリック） パネル：ガラス（透明）		パナソニック LGB51569WCE1 相当品  天井面・壁面取付専用 セード：プラスチック（乳白つや消し）	
Y	LED43.1W 直付型40形 反射笠付型 6900LM 5000K 防湿型・防雨型														
パナソニック 直付XLW463KENZLE9 相当品  本体：ステンレス（高反射白色粉体塗装） 防湿型・防雨型ライトバー：ポリカーボネート（乳白）+アクリルコーティング															



縮 尺 A1： NS A3：表記の50%	物件名称	みさかの湯大規模改修工事	区分	電気設備
	図面名称	照明器具姿図 1	No.	E-07

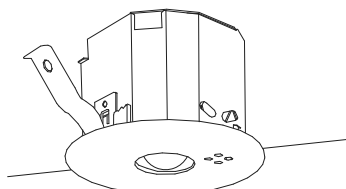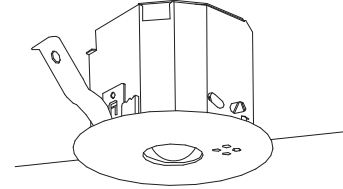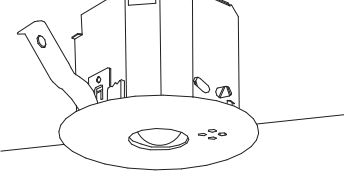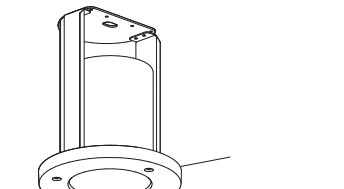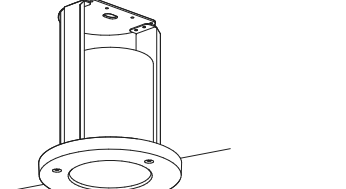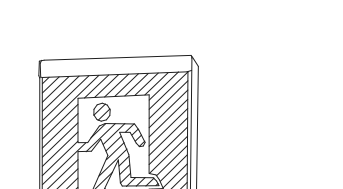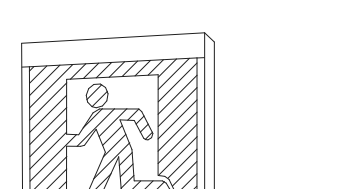
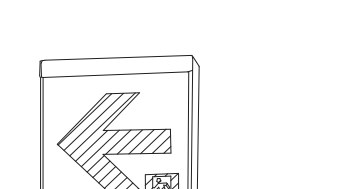
X1	非常灯専用型リモコン自己点検機能付					X2	LED非常灯専用型リモコン自己点検機能付					X3	LED非常灯専用型リモコン自己点検機能付					X1W	LED非常灯専用型リモコン自己点検機能付					X2W	LED非常灯専用型リモコン自己点検機能付					yC	LED C級 避難口誘導灯片面型					yB	LED B級・BL形 避難口誘導灯片面型					yC1	LED C級 通路誘導灯片面型	
パナソニック NNF B90605K 相当品											パナソニック NNF B91605C 相当品											パナソニック NNF B93605C 相当品											パナソニック NNF B91715C 相当品											パナソニック NNF B93716C 相当品											パナソニック FA10312CLE1 相当品											パナソニック FA20312CLE1 相当品											パナソニック FA10312CLE1 相当品										
	
非常灯型定番号：L ALE-004											非常灯型定番号：L ALE-004											非常灯型定番号：L ALE-006											非常灯型定番号：L ALE-007											非常灯型定番号：L ALE-008	
保守率：0.92 KO143779											保守率：0.92 KO143780											保守率：0.92 KO143775											保守率：0.92 KO148594											保守率：0.92 KO148595	
器具取付高さ											器具取付高さ											器具取付高さ											器具取付高さ											器具取付高さ	
器具取付高さ											器具取付高さ											器具取付高さ											器具取付高さ											器具取付高さ	
器具取付高さ											器具取付高さ											器具取付高さ											器具取付高さ											器具取付高さ	
器具取付高さ											器具取付高さ											器具取付高さ											器具取付高さ											器具取付高さ	
器具取付高さ											器具取付高さ											器具取付高さ											器具取付高さ											器具取付高さ	
器具取付高さ											器具取付高さ											器具取付高さ											器具取付高さ											器具取付高さ	
器具取付高さ											器具取付高さ											器具取付高さ											器具取付高さ											器具取付高さ	
器具取付高さ											器具取付高さ											器具取付高さ											器具取付高さ											器具取付高さ	
器具取付高さ											器具取付高さ											器具取付高さ											器具取付高さ											器具取付高さ	
器具取付高さ											器具取付高さ											器具取付高さ											器具取付高さ											器具取付高さ	
器具取付高さ											器具取付高さ											器具取付高さ											器具取付高さ											器具取付高さ	
器具取付高さ											器具取付高さ											器具取付高さ											器具取付高さ											器具取付高さ	
器具取付高さ											器具取付高さ											器具取付高さ											器具取付高さ											器具取付高さ	
器具取付高さ											器具取付高さ											器具取付高さ											器具取付高さ											器具取付高さ	
器具取付高さ											器具取付高さ											器具取付高さ											器具取付高さ											器具取付高さ	
器具取付高さ											器具取付高さ											器具取付高さ											器具取付高さ											器具取付高さ	
器具取付高さ											器具取付高さ											器具取付高さ											器具取付高さ											器具取付高さ	
器具取付高さ											器具取付高さ											器具取付高さ											器具取付高さ											器具取付高さ	
器具取付高さ											器具取付高さ											器具取付高さ											器具取付高さ											器具取付高さ	
器具取付高さ											器具取付高さ											器具取付高さ											器具取付高さ											器具取付高さ	
器具取付高さ											器具取付高さ											器具取付高さ											器具取付高さ											器具取付高さ	
器具取付高さ											器具取付高さ											器具取付高さ											器具取付高さ											器具取付高さ	
器具取付高さ											器具取付高さ											器具取付高さ											器具取付高さ											器具取付高さ	
器具取付高さ											器具取付高さ											器具取付高さ											器具取付高さ											器具取付高さ	
器具取付高さ											器具取付高さ											器具取付高さ											器具取付高さ											器具取付高さ	
器具取付高さ											器具取付高さ											器具取付高さ											器具取付高さ											器具取付高さ	
器具取付高さ											器具取付高さ											器具取付高さ											器具取付高さ											器具取付高さ	
器具取付高さ											器具取付高さ											器具取付高さ											器具取付高さ											器具取付高さ	
器具取付高さ											器具取付高さ											器具取付高さ											器具取付高さ											器具取付高さ	
器具取付高さ											器具取付高さ											器具取付高さ											器具取付高さ											器具取付高さ	
器具取付高さ											器具取付高さ											器具取付高さ											器具取付高さ											器具取付高さ	
器具取付高さ											器具取付高さ											器具取付高さ											器具取付高さ											器具取付高さ	
器具取付高さ											器具取付高さ											器具取付高さ											器具取付高さ											器具取付高さ	
器具取付高さ											器具取付高さ											器具取付高さ											器具取付高さ											器具取付高さ	
器具取付高さ											器具取付高さ											器具取付高さ											器具取付高さ											器具取付高さ	
器具取付高さ											器具取付高さ											器具取付高さ											器具取付高さ											器具取付高さ	
器具取付高さ											器具取付高さ											器具取付高さ											器具取付高さ											器具取付高さ	
器具取付高さ											器具取付高さ											器具取付高さ											器具取付高さ											器具取付高さ	
器具取付高さ											器具取付高さ											器具取付高さ											器具取付高さ											器具取付高さ	
器具取付高さ											器具取付高さ											器具取付高さ											器具取付高さ											器具取付高さ	
器具取付高さ											器具取付高さ											器具取付高さ											器具取付高さ											器具取付高さ	
器具取付高さ											器具取付高さ											器具取付高さ											器具取付高さ											器具取付高さ	
器具取付高さ											器具取付高さ											器具取付高さ											器具取付高さ											器具取付高さ	
器具取付高さ											器具取付高さ											器具取付高さ											器具取付高さ											器具取付高さ	
器具取付高さ											器具取付高さ											器具取付高さ											器具取付高さ											器具取付高さ	
器具取付高さ											器具取付高さ											器具取付高さ											器具取付高さ											器具取付高さ	
器具取付高さ											器具取付高さ											器具取付高さ											器具取付高さ											器具取付高さ	
器具取付高さ											器具取付高さ											器具取付高さ											器具取付高さ											器具取付高さ	
器具取付高さ											器具取付高さ											器具取付高さ											器具取付高さ											器具取付高さ	
器具取付高さ											器具取付高さ											器具取付高さ											器具取付高さ											器具取付高さ	

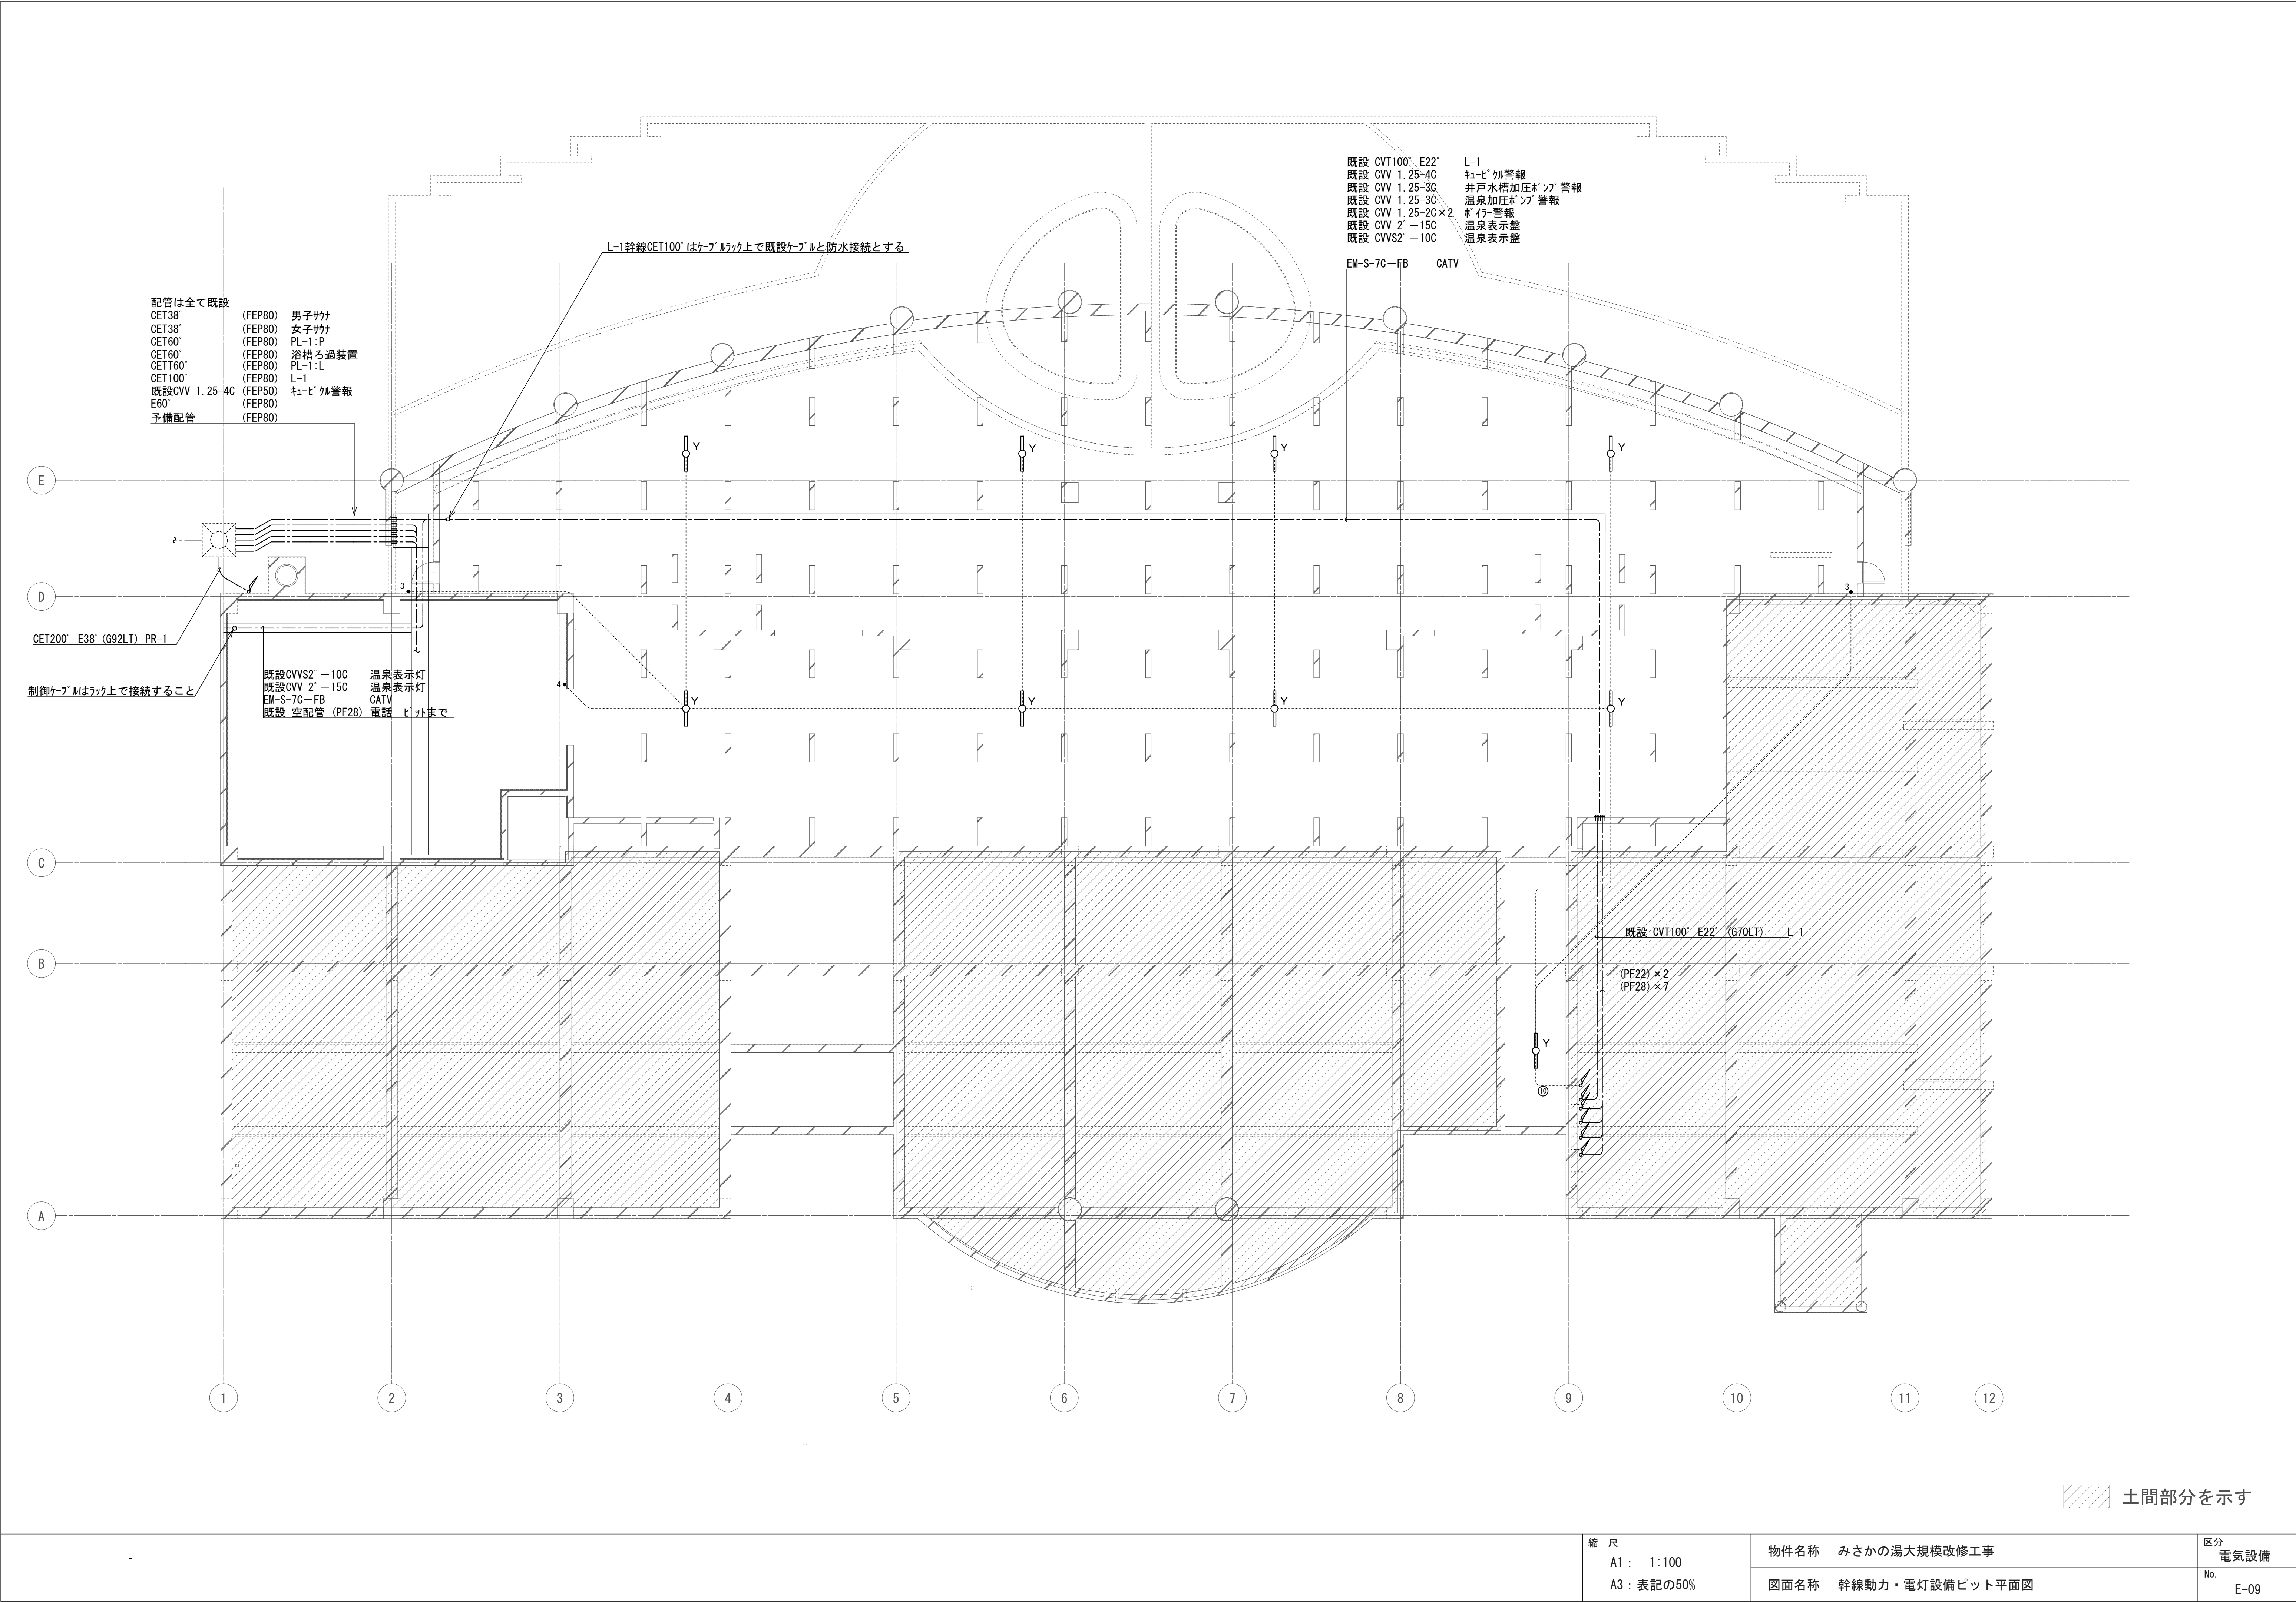


改修後

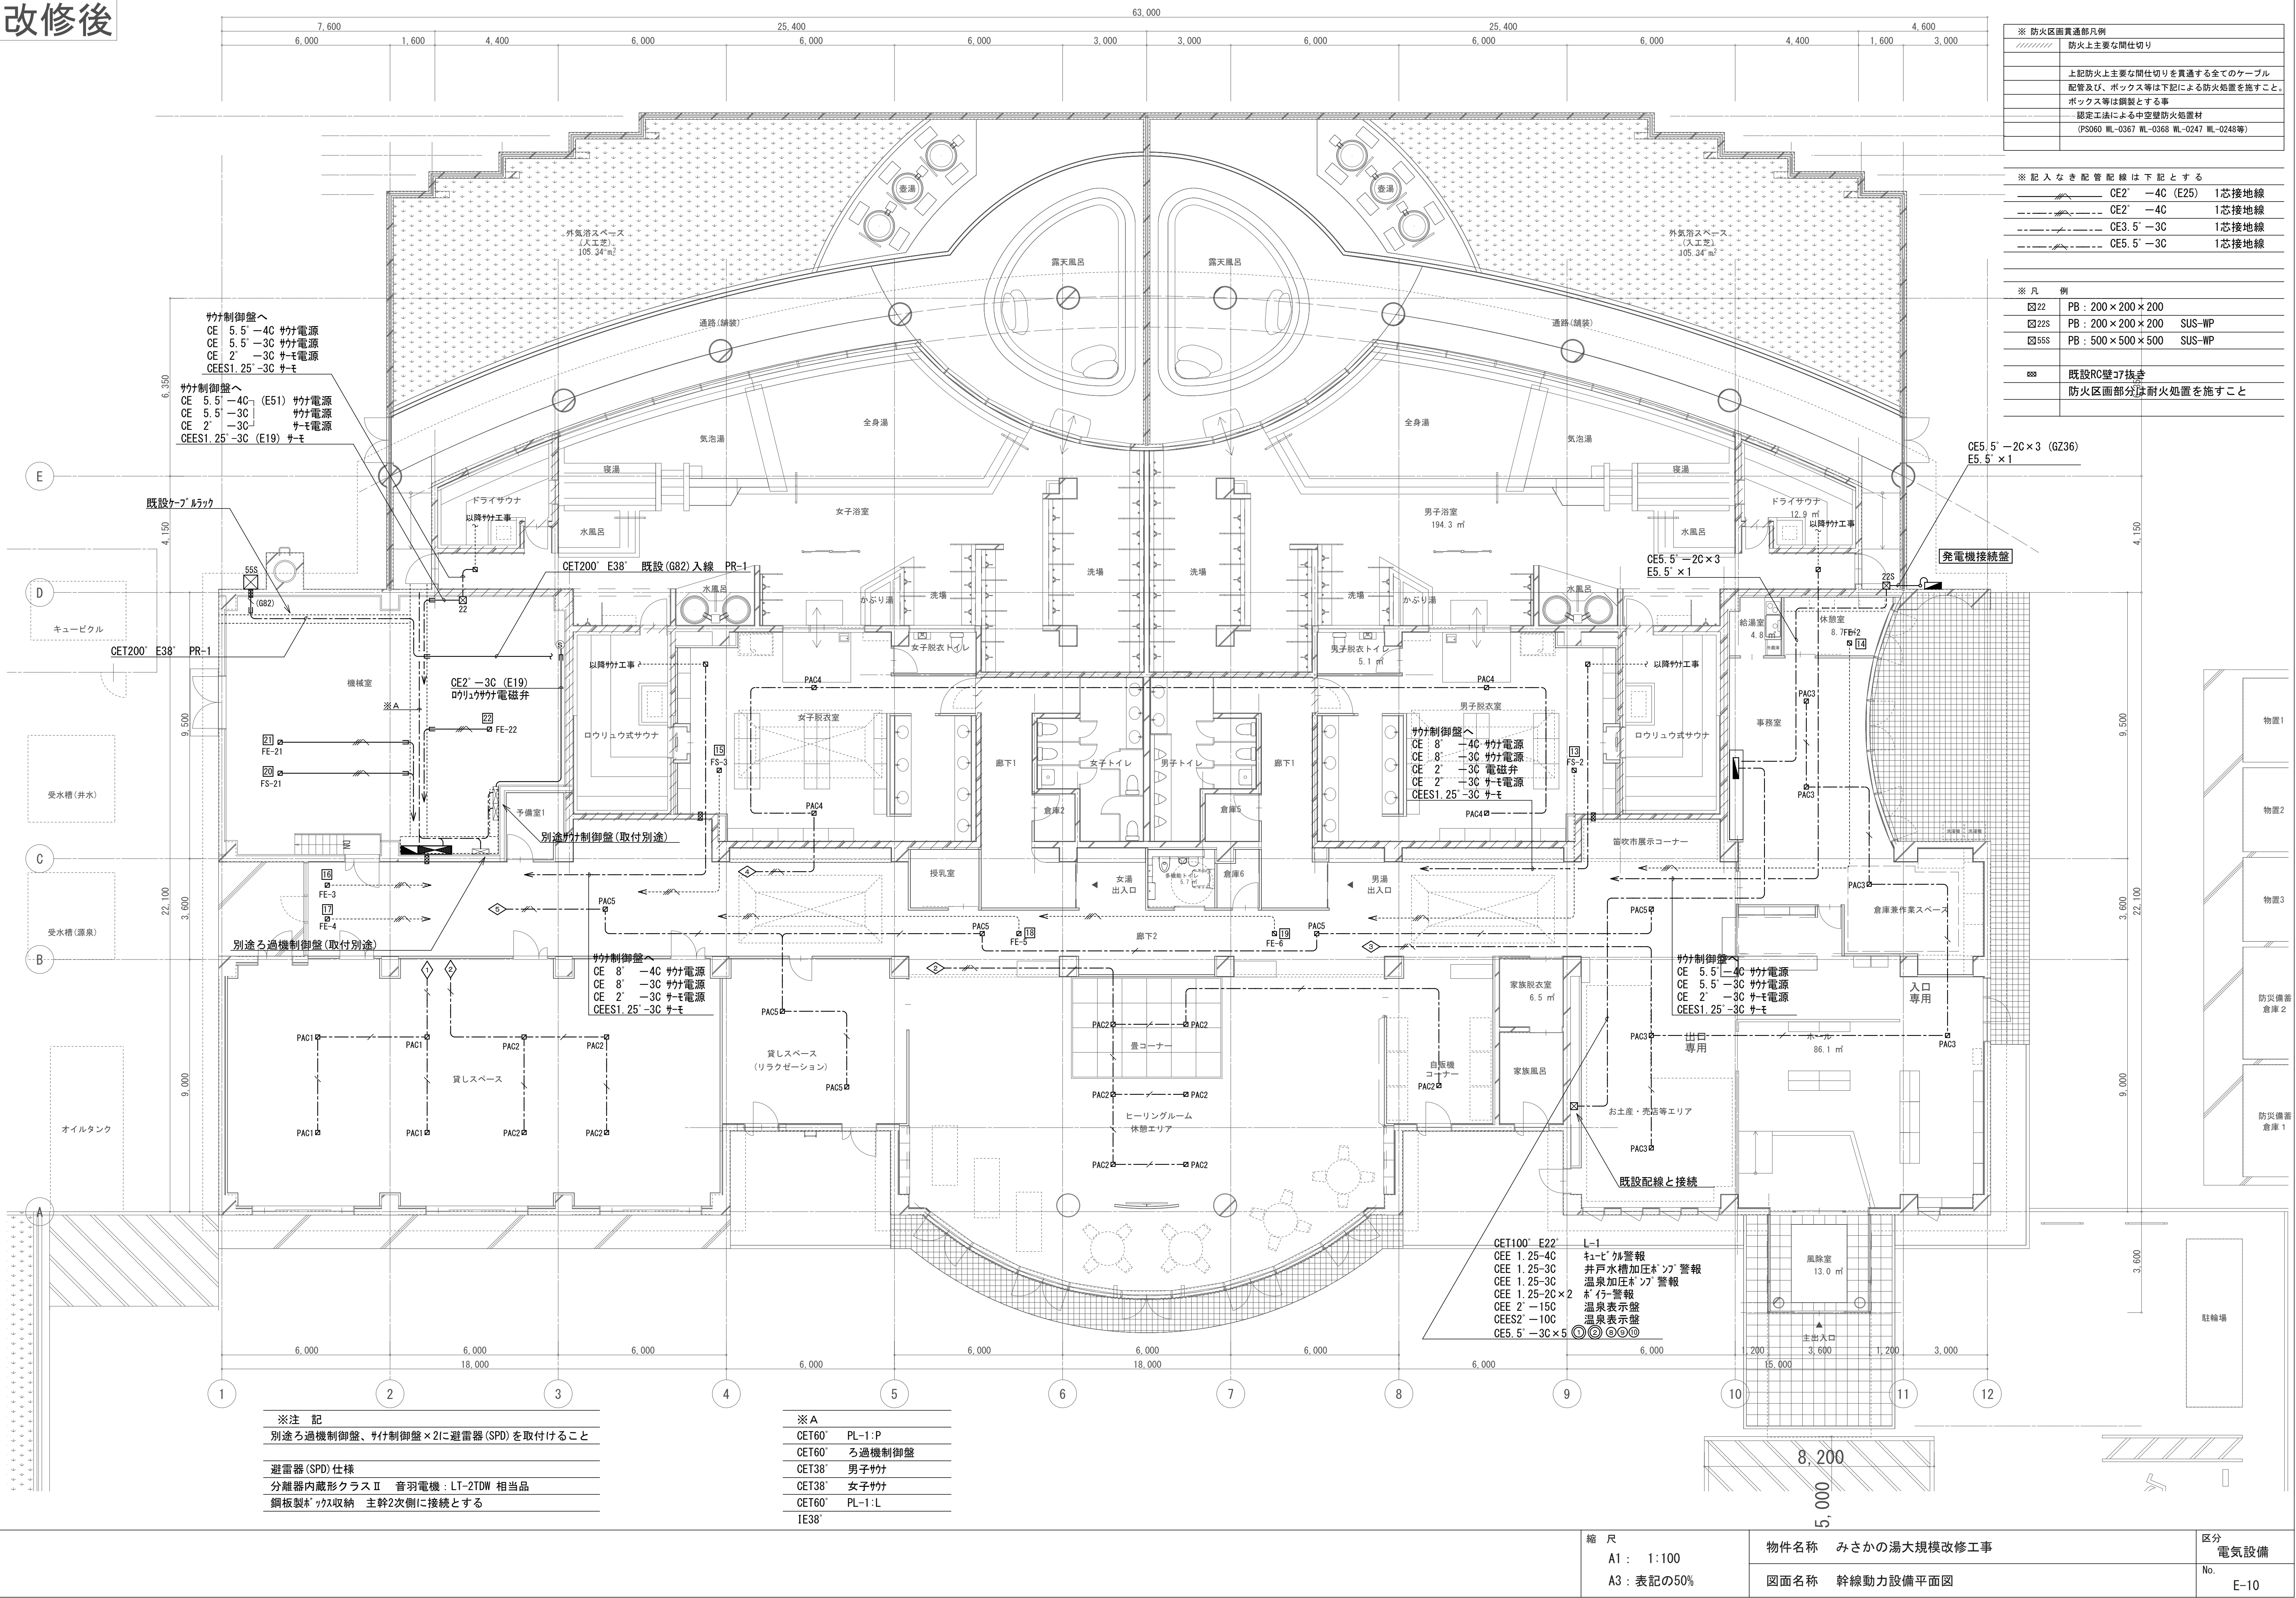

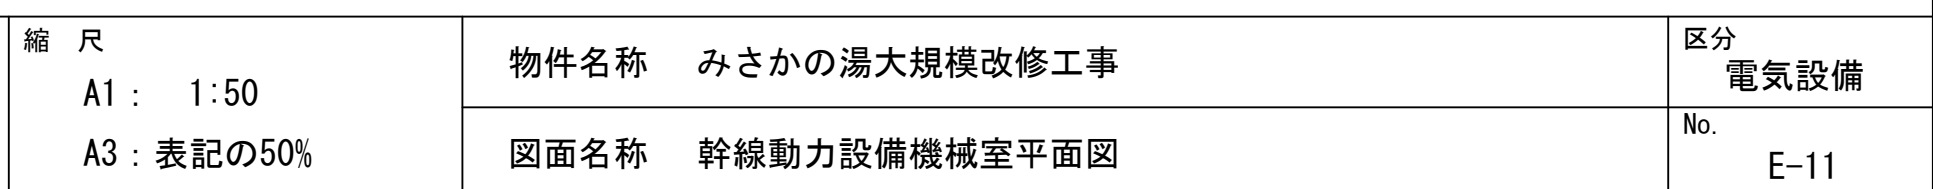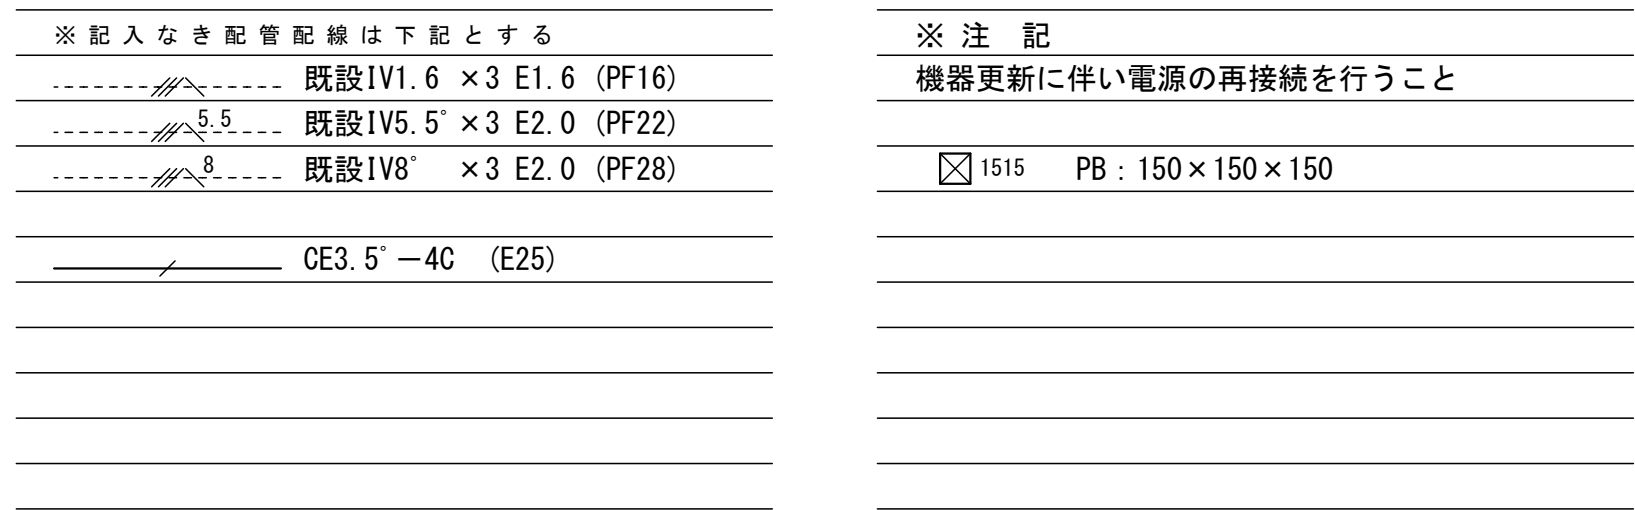


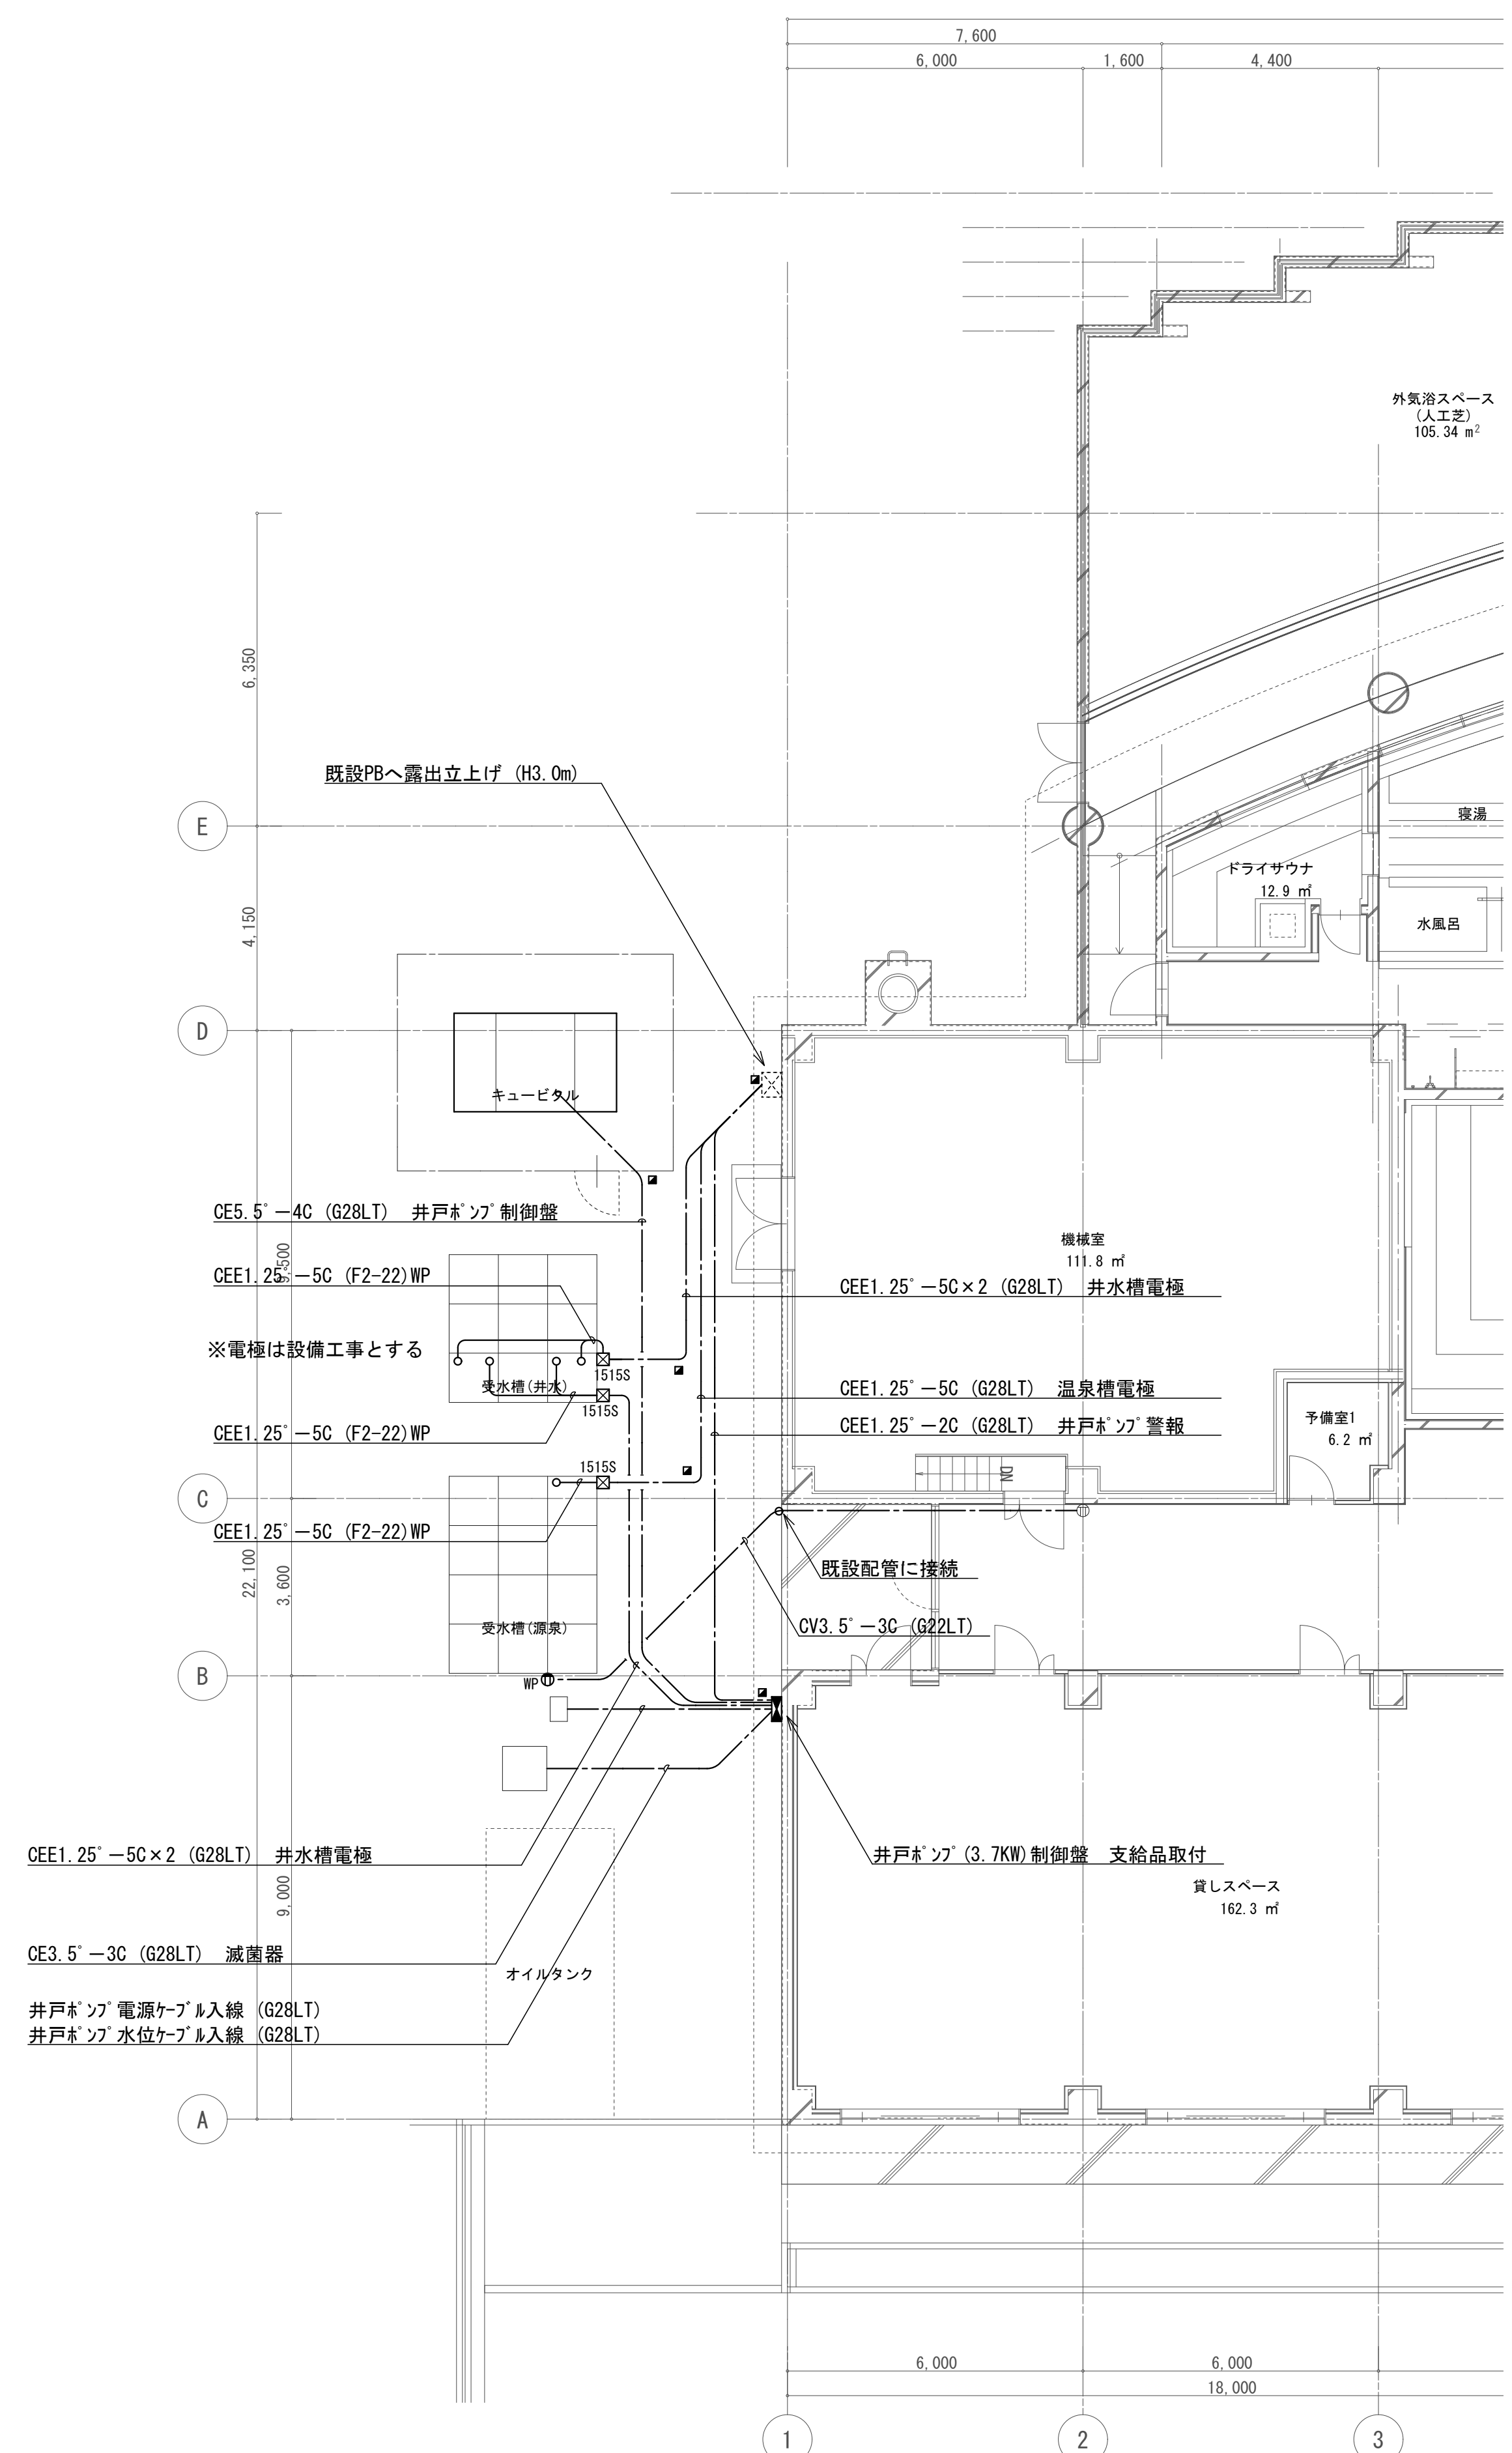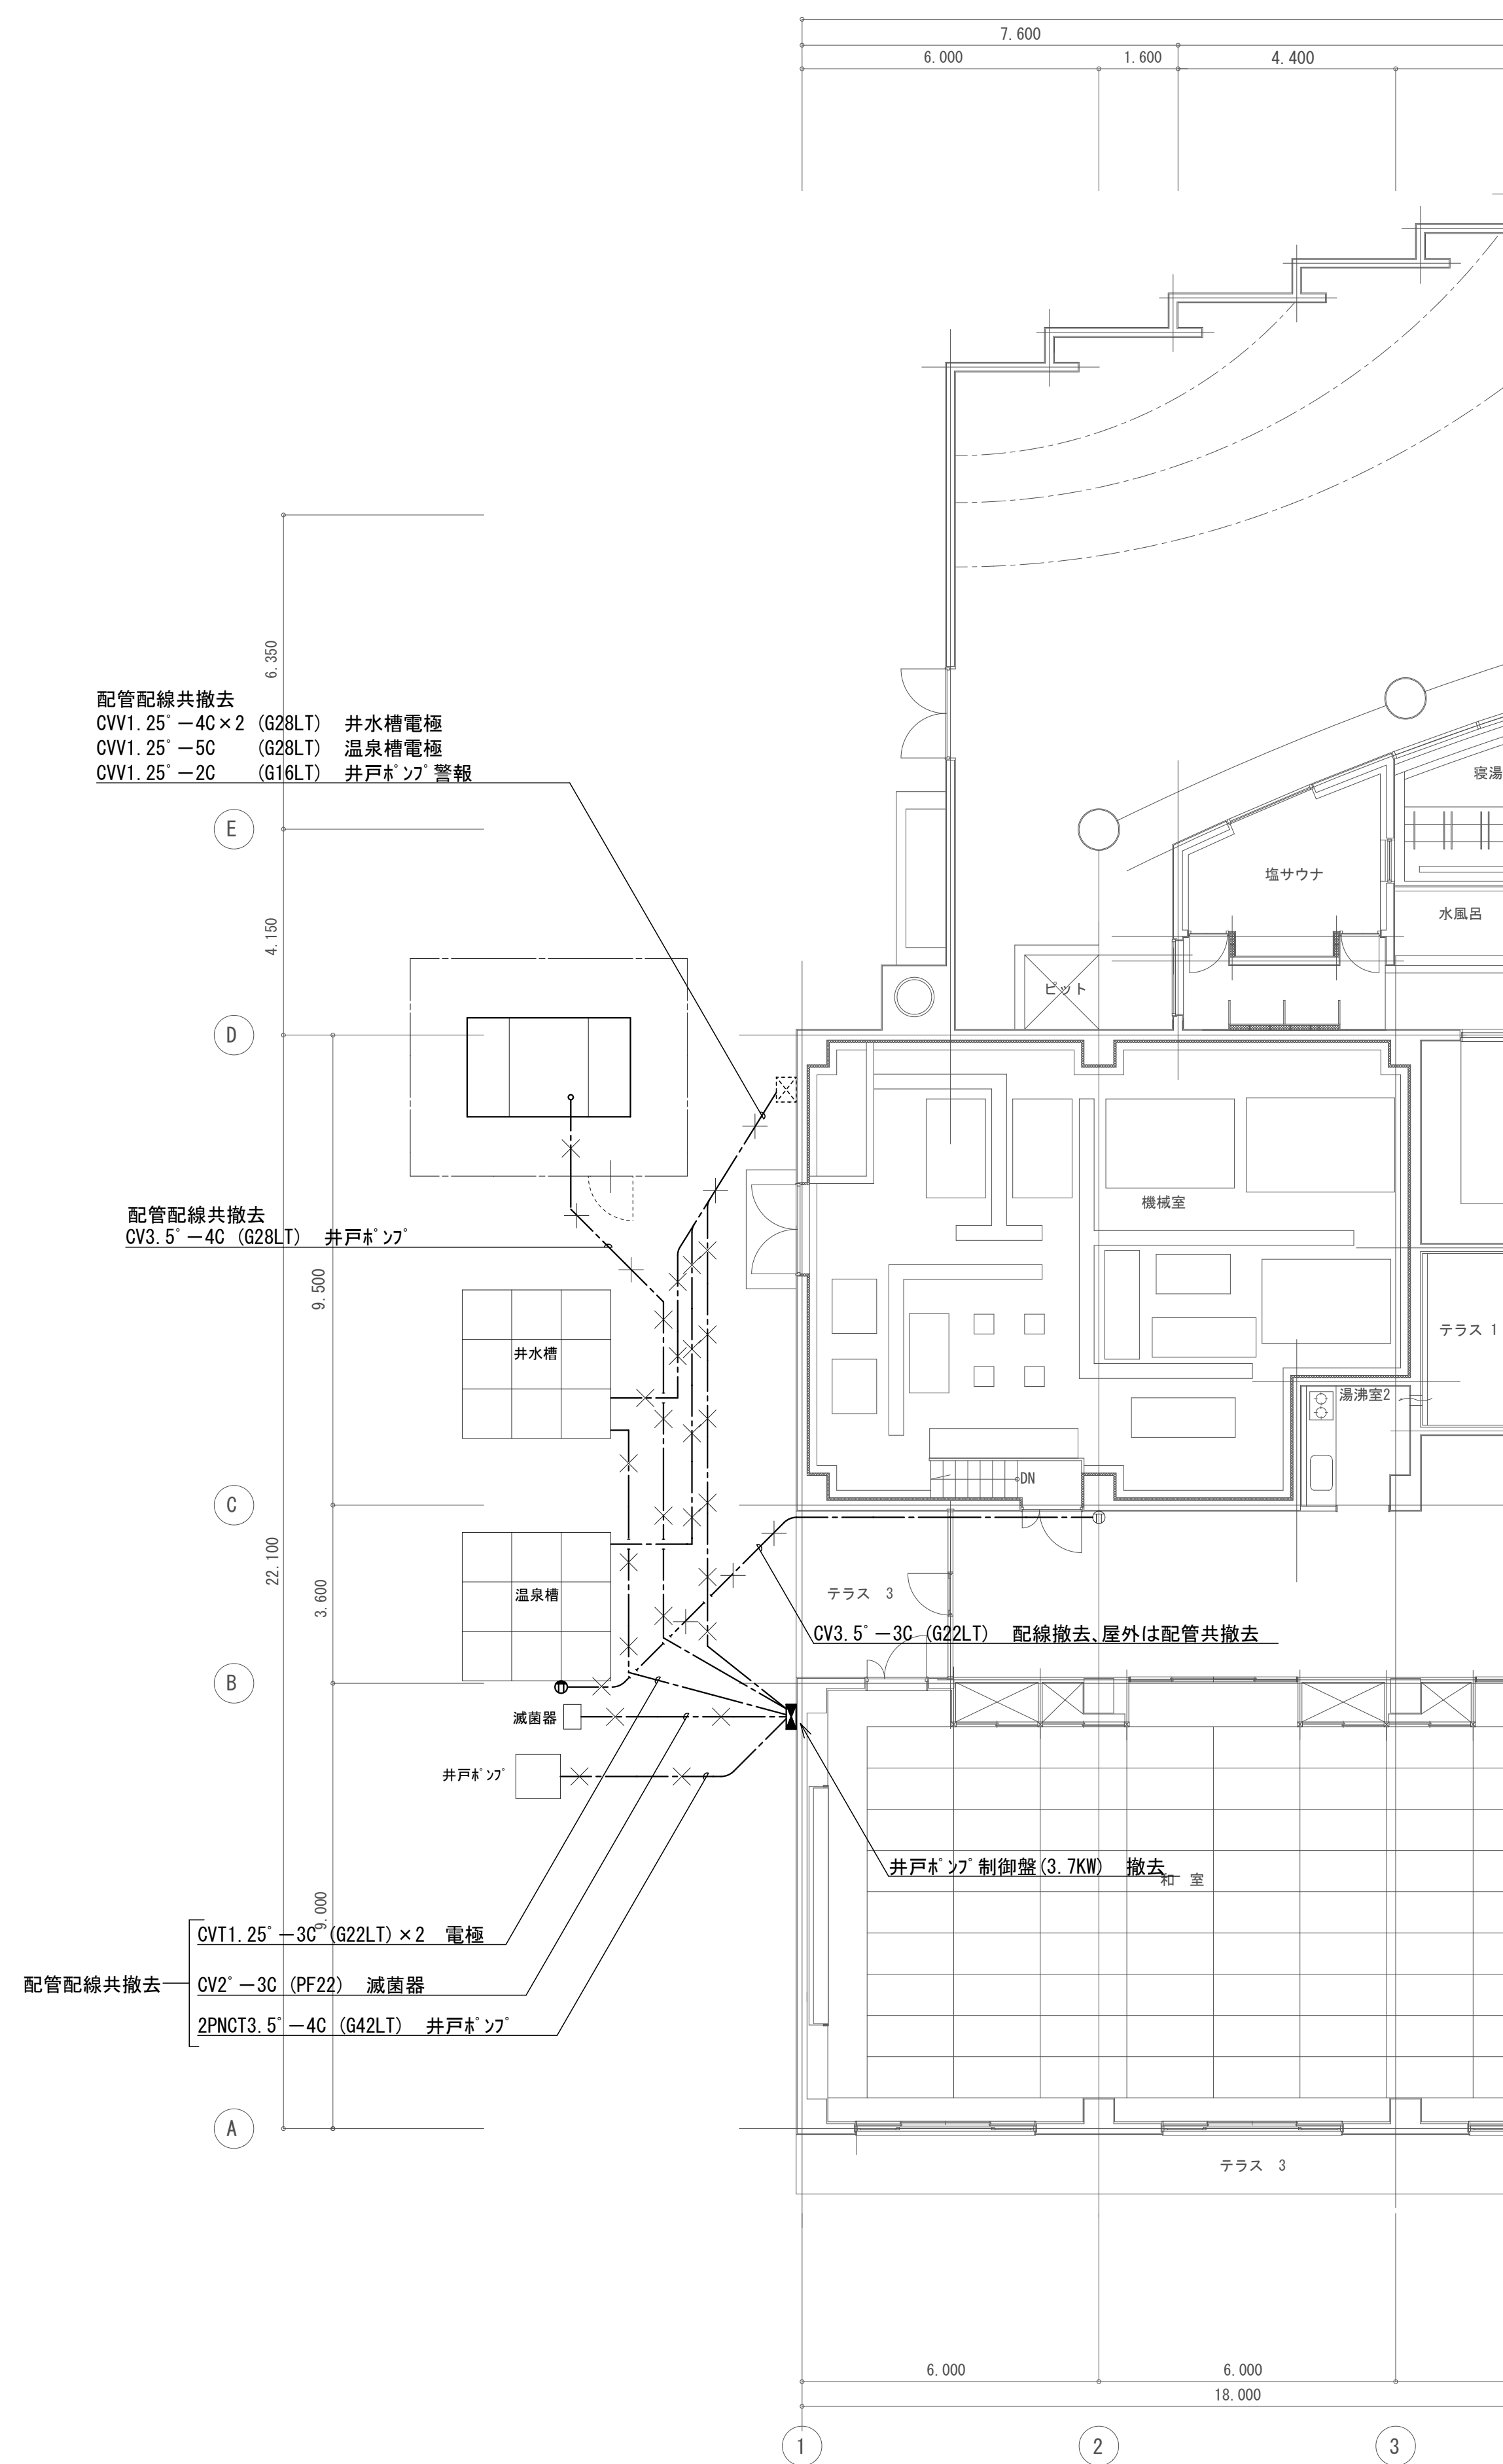

縮尺 A1: 1:100 A3: 表記の50%	物件名称	みさかの湯大規模改修工事	区分 電気設備
	図面名称	幹線動力設備外構平面図	No. E-12

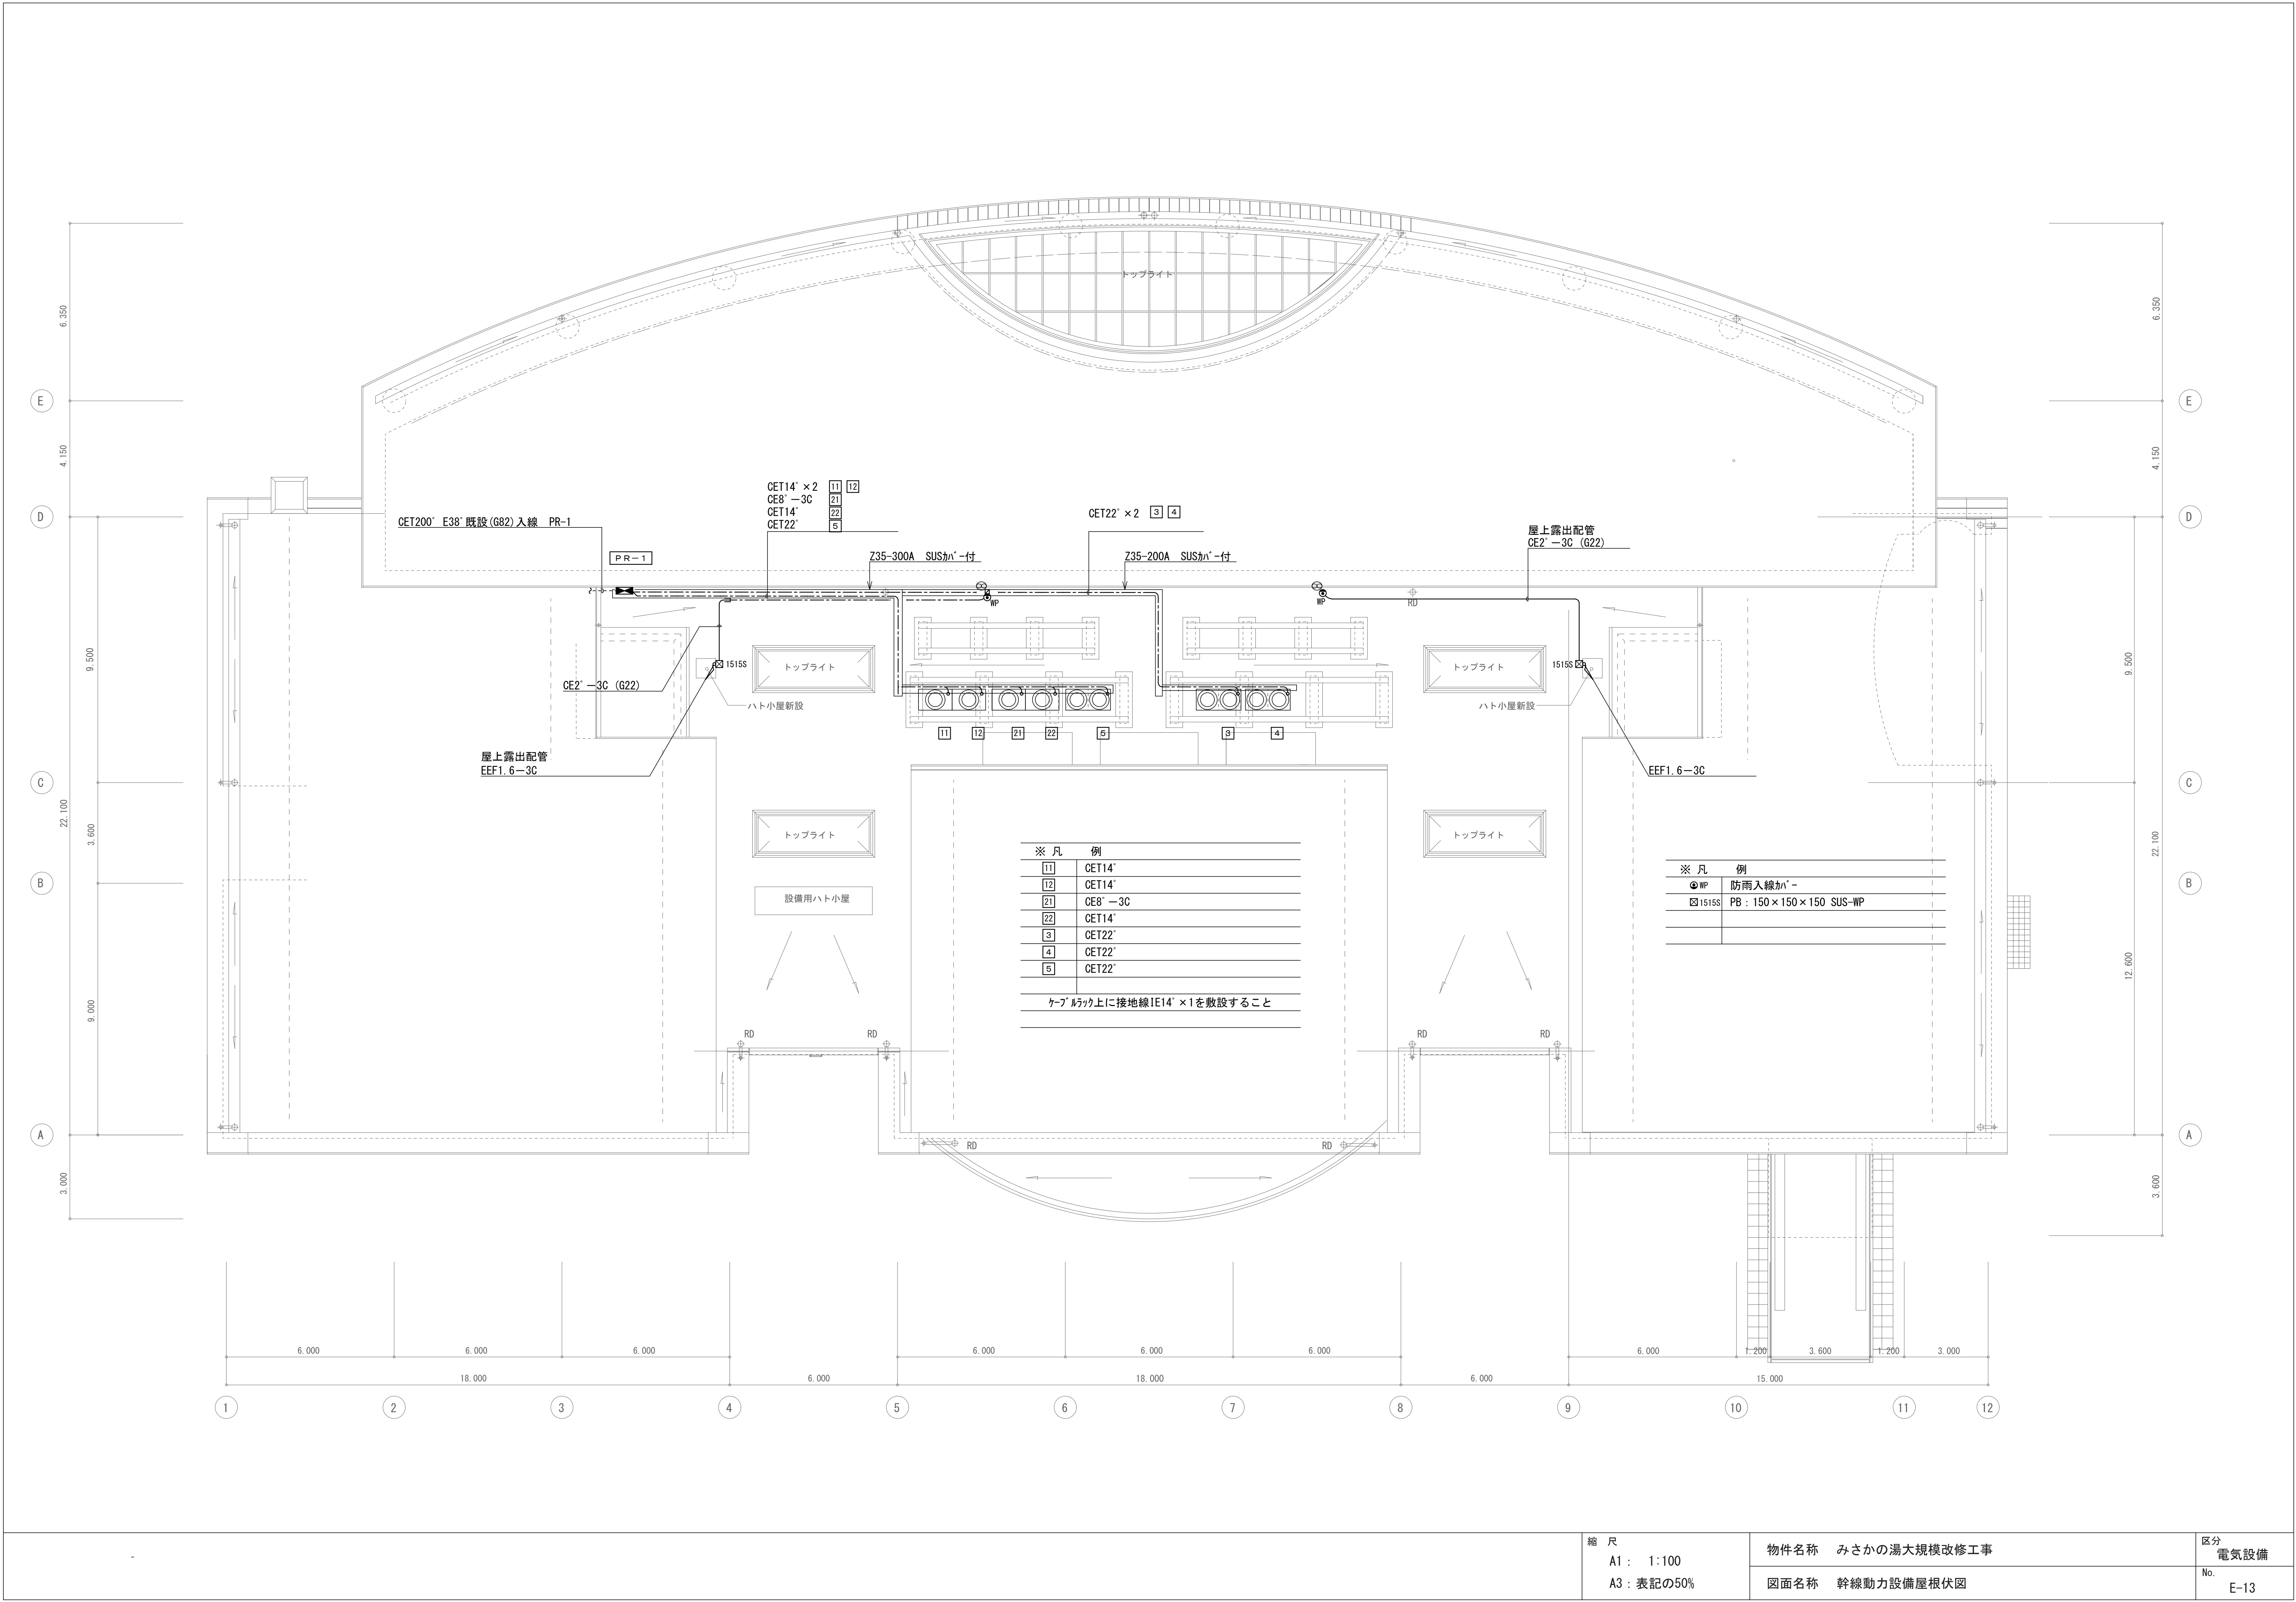

改修後

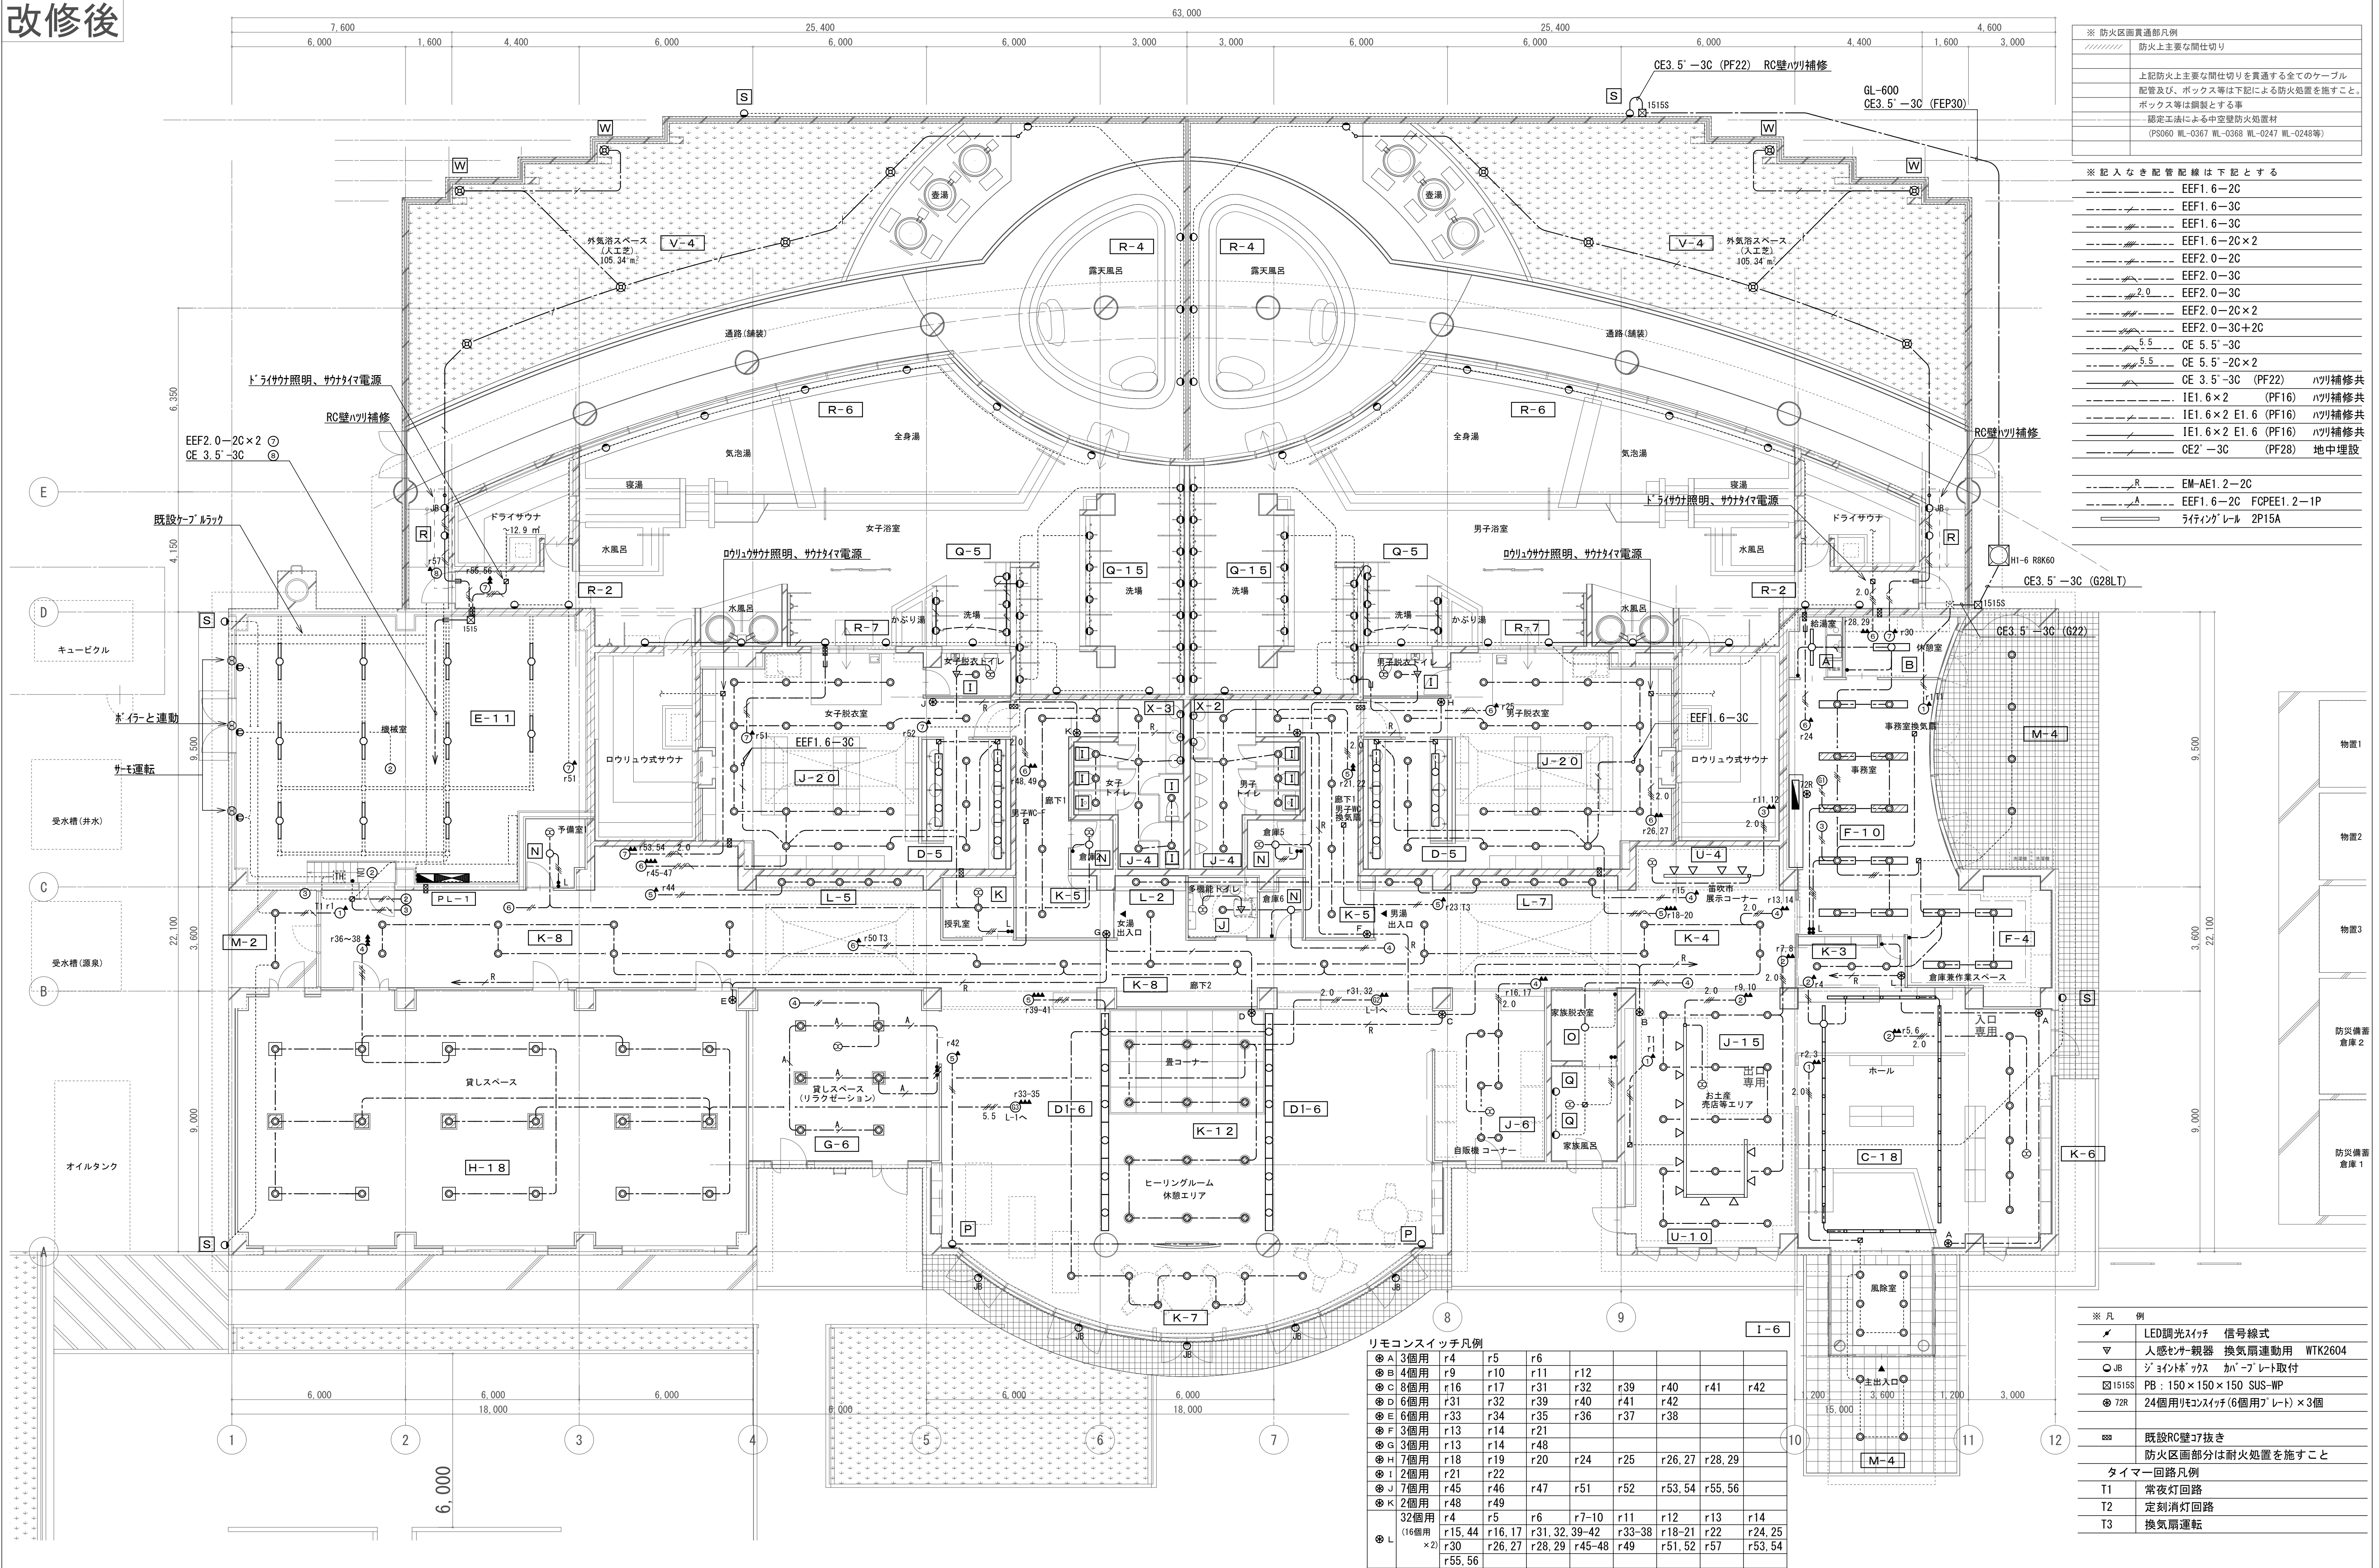

※ 記入なき配管配線は下図とする


---	EEF1.6-2C	
---	EEF1.6-3C	
---	EEF1.6-3C	
---	EEF1.6-2C×2	
---	EEF2.0-2C	
---	EEF2.0-3C	
---	EEF2.0-3C	
---	EEF2.0-2C×2	
---	EEF2.0-3C+2C	
---	OE 5.5'-3C	
---	OE 5.5'-2C×2	
---	OE 3.5'-3C (PF22)	ハツリ補修并
---	1E1.6×2 (PF16)	ハツリ補修并
---	1E1.6×2 1E1.6 (PF16)	ハツリ補修并
---	1E1.6×2 1E1.6 (PF16)	ハツリ補修并
---	OE2'-3C (PF28)	地中埋設
---	EM-AE1.2-2C	
---	EEF1.6-2C FCOEE1.2-1P	
ラティン	ラティン	2P15A

☐	既設RC壁ｺﾞ抜き
	防火区画部分は耐火処置を施すこと
タイマー回路凡例	
T1	常夜灯回路
T2	定刻消灯回路
T3	換気扇運転

タイマー回路凡例	
T1	常夜灯回路
T2	定刻消灯回路
T3	換気扇運転

縮 尺 A1 : 1:100 A3 : 表記の50%	物件名称 みさかの湯大規模改修工事	区分 電気設備
	図面名称 電灯設備平面図	No. E-14

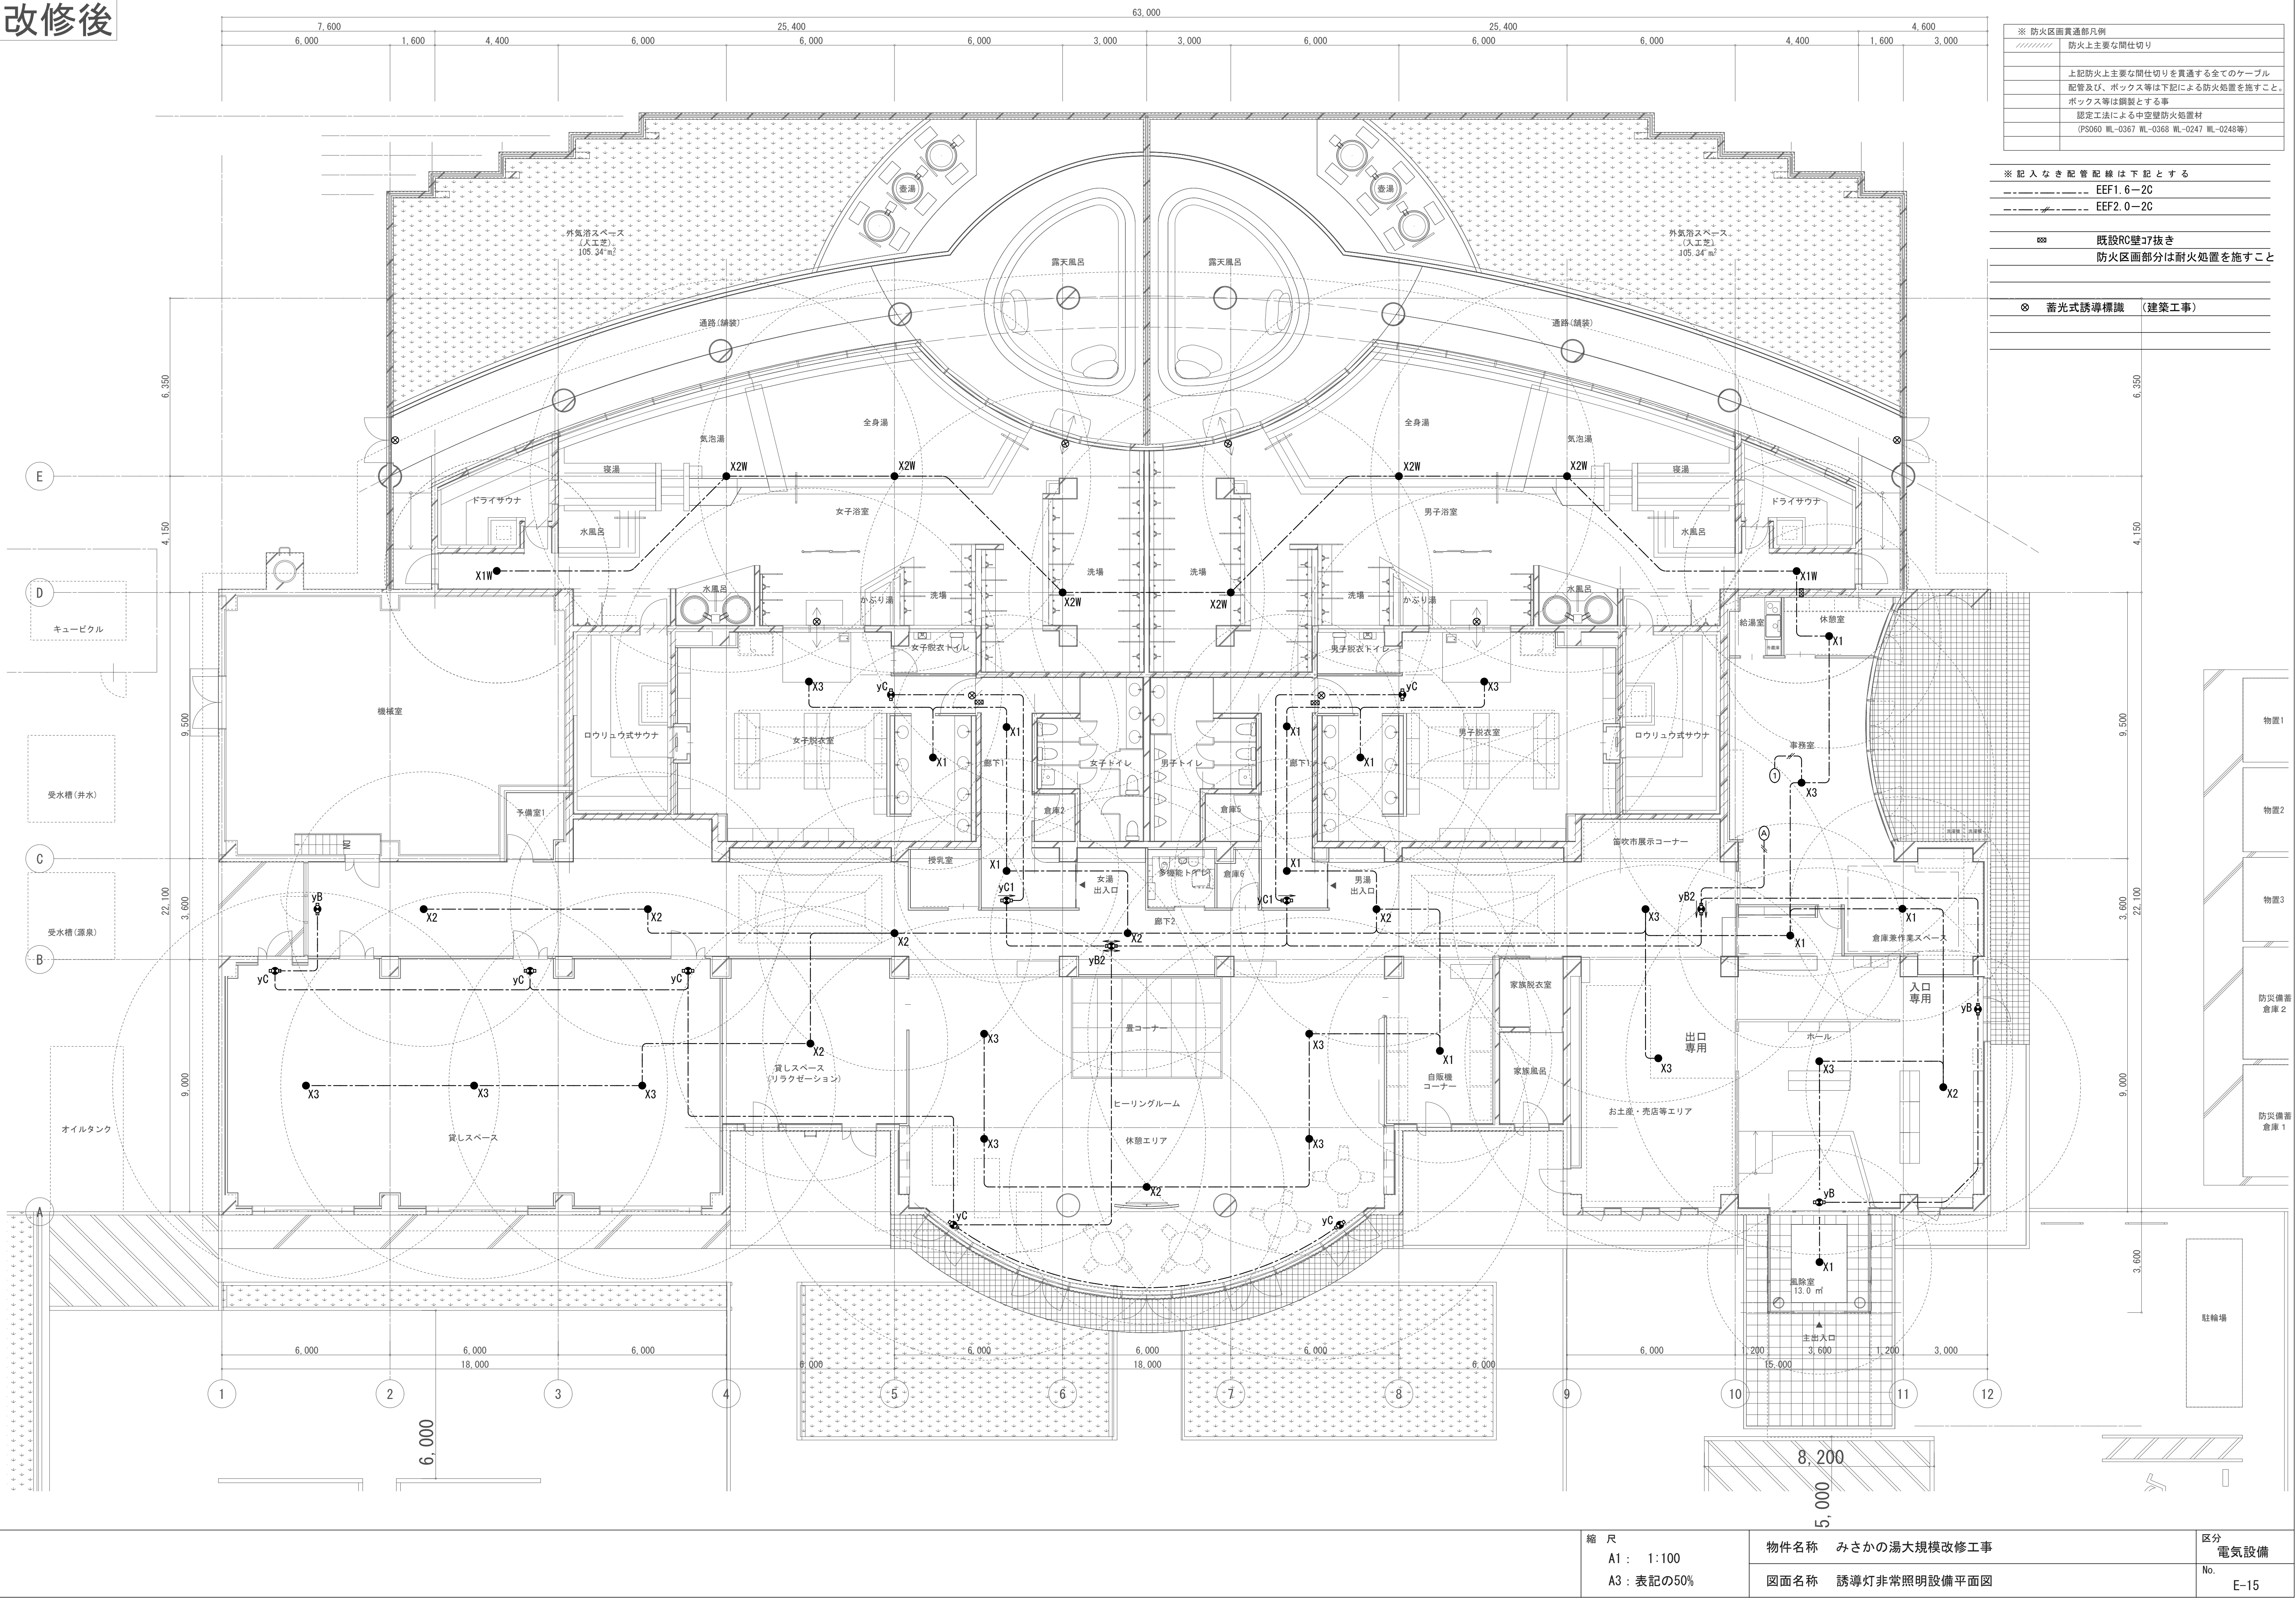改修後



※ 防火区画貫通部凡例	
////////	防火上主要な間仕切り
上記防火上主要な間仕切りを貫通する全てのケーブル配管及び、ボックス等は下記による防火処置を施すこと。	
ボックス等は銅製とする事	
認定工法による中空壁防火遮断材	
(PS060 WL-0367 WL-0368 WL-0247 WL-0248等)	

※ 配入なき配管配線は下記とする	
-----	EEF1.6-2C
-----	EEF2.0-2C

888	既設RC壁引抜き
防火区画部分は耐火処置を施すこと	


⊗	蓄光式誘導標識 (建築工事)
---	----------------

- 物置1
- 物置2
- 物置3
- 防災備蓄倉庫2
- 防災備蓄倉庫1

駐輪場

縮尺 A1: 1:100 A3: 表記の50%	物件名称	みさかの湯大規模改修工事	区分	電気設備
	図面名称	誘導灯非常照明設備平面図	No.	E-15

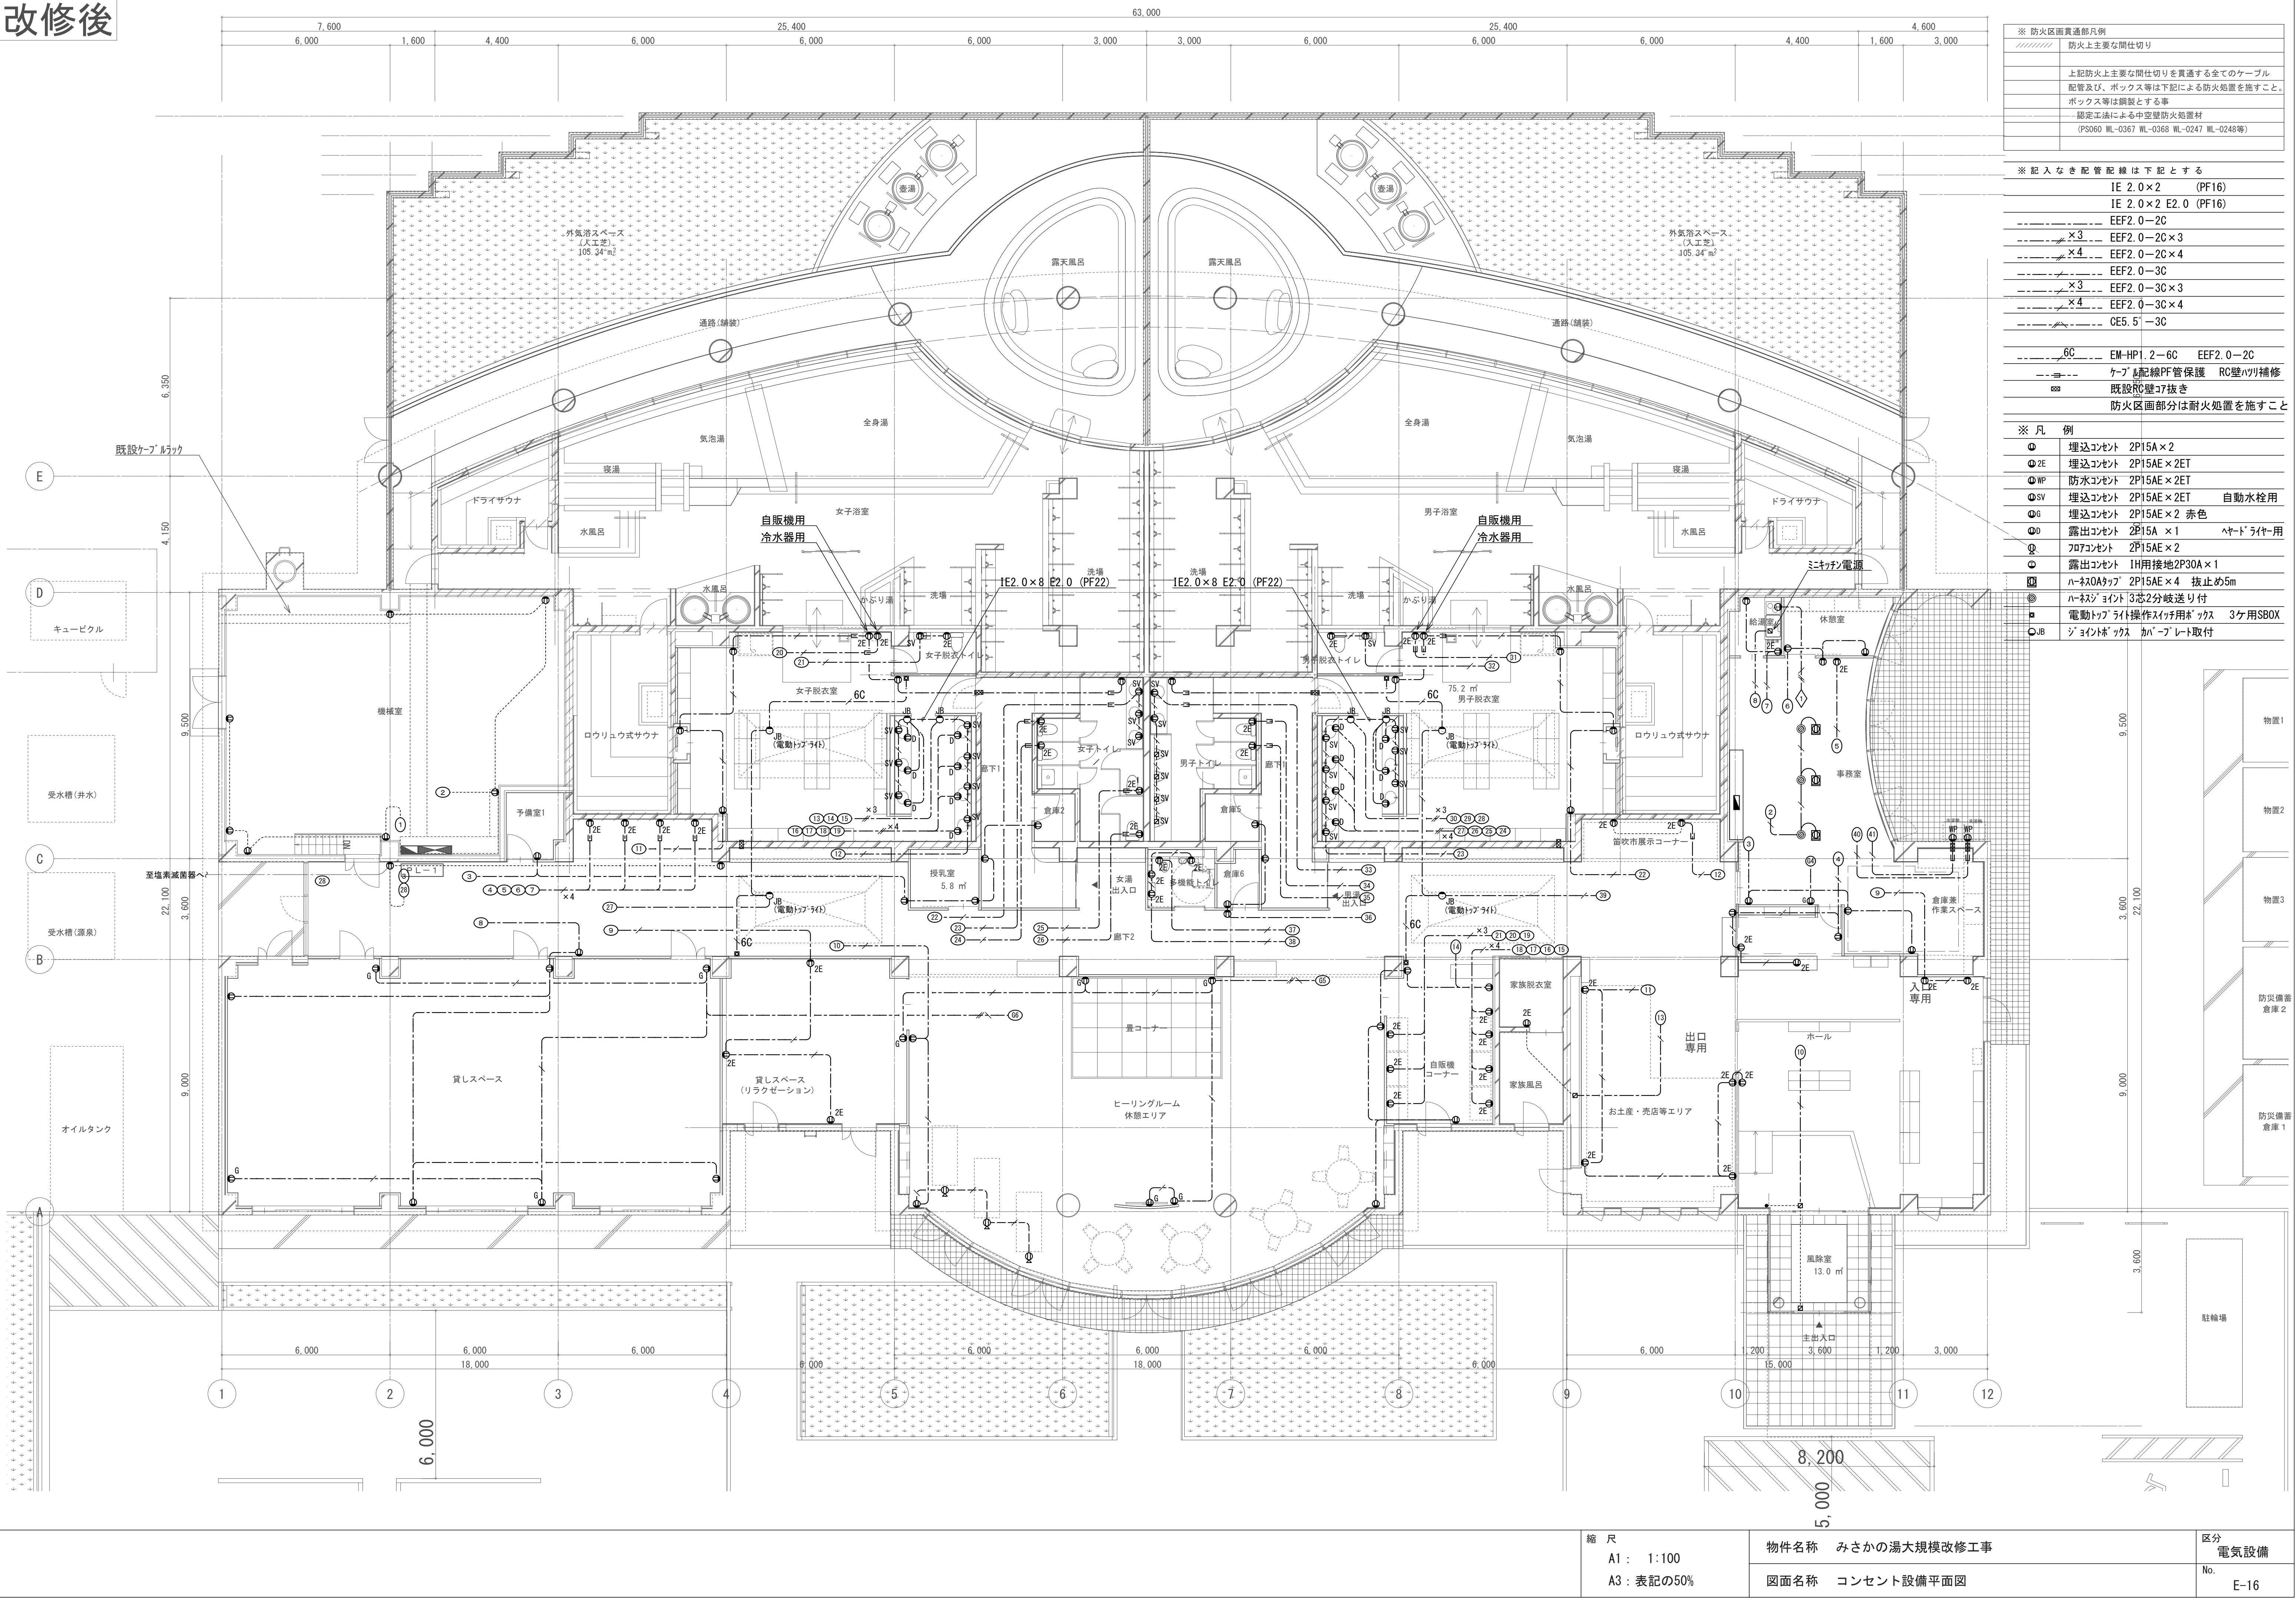改修後






<div>AMP</div>	卓上型デジタルアンプ(5局 60W)	WA-HA061	<div>AMP</div>	USBメモリー/Bluetooth対応CDプレーヤ	CD-400U	<div>RM</div>	単局リモコンマイク	WR 2 0 1
<div><div><div><div></div><div></div><div></div><div></div><div></div><div></div><div></div><div></div><div></div><div></div><div></div><div></div><div></div><div></div><div></div><div></div><div></div><div></div><div></div><div></div><div></div><div></div><div></div><div></div><div></div><div></div><div></div><div></div><div></div><div></div><div></div><div></div><div></div><div></div><div></div><div></div><div></div><div></div><div></div><div></div><div></div><div></div><div></div><div></div><div></div><div></div><div></div><div></div><div></div><div></div><div></div><div></div><div></div><div></div><div></div><div></div><div></div><div></div><div></div><div></div><div></div><div></div><div></div><div></div><div></div><div></div><div></div><div></div><div></div><div></div><div></div><div></div><div></div><div></div><div></div><div></div><div></div><div></div><div></div><div></div><div></div><div></div><div></div><div></div><div></div><div></div><div></div><div></div><div></div><div></div><div></div><div></div><div></div><div></div><div></div><div></div><div></div><div></div><div></div><div></div><div></div><div></div><div></div><div></div><div></div><div></div><div></div><div></div><div></div><div></div><div></div><div></div><div></div><div></div><div></div><div></div><div></div><div></div><div></div><div></div><div></div><div></div><div></div><div></div><div></div><div></div><div></div><div></div><div></div><div></div><div></div><div></div><div></div><div></div><div></div><div></div><div></div><div></div><div></div><div></div><div></div><div></div><div></div><div></div><div></div><div></div><div></div><div></div><div></div><div></div><div></div><div></div><div></div><div></div><div></div><div></div><div></div><div></div><div></div><div></div><div></div><div></div><div></div><div></div><div></div><div></div><div></div><div></div><div></div><div></div><div></div><div></div><div></div><div></div><div></div><div></div><div></div><div></div><div></div><div></div><div></div><div></div><div></div><div></div><div></div><div></div><div></div><div></div><div></div><div></div><div></div><div></div><div></div><div></div><div></div><div></div><div></div><div></div><div></div><div></div><div></div><div></div><div></div><div></div><div></div><div></div><div></div><div></div><div></div><div></div><div></div><div></div><div></div><div></div><div></div><div></div><div></div><div></div><div></div><div></div><div></div><div></div><div></div><div></div><div></div><div></div><div></div><div></div><div></div><div></div><div></div><div></div><div></div><div></div><div></div><div></div><div></div><div></div><div></div><div></div><div></div><div></div><div></div><div></div><div></div><div></div><div></div><div></div><div></div><div></div><div></div><div></div><div></div><div></div><div></div><div></div><div></div><div></div><div></div><div></div><div></div><div></div><div></div><div></div><div></div><div></div><div></div><div></div><div></div><div></div><div></div><div></div><div></div><div></div><div></div><div></div><div></div><div></div><div></div><div></div><div></div><div></div><div></div><div></div><div></div><div></div><div></div><div></div><div></div><div></div><div></div><div></div><div></div><div></div><div></div><div></div><div></div><div></div><div></div><div></div><div></div><div></div><div></div><div></div><div></div><div></div><div></div><div></div><div></div><div></div><div></div><div></div><div></div><div></div><div></div><div></div><div></div><div></div><div></div><div></div><div></div><div></div><div></div><div></div><div></div><div></div><div></div><div></div><div></div><div></div><div></div><div></div><div></div><div></div><div></div><div></div><div></div><div></div><div></div><div></div><div></div><div></div><div></div><div></div><div></div><div></div><div></div><div></div><div></div><div></div><div></div><div></div><div></div><div></div><div></div><div></div><div></div><div></div><div></div><div></div><div></div><div></div><div></div><div></div><div></div><div></div><div></div><div></div><div></div><div></div><div></div><div></div><div></div><div></div><div></div><div></div><div></div><div></div><div></div><div></div><div></div><div></div><div></div><div></div><div></div><div></div><div></div><div></div><div></div><div></div><div></div><div></div><div></div><div></div><div></div><div></div><div></div><div></div><div></div><div></div><div></div><div></div><div></div><div></div><div></div><div></div><div></div><div></div><div></div><div></div><div></div><div></div><div></div><div></div><div></div><div></div><div></div><div></div><div></div><div></div><div></div><div></div><div></div><div></div><div></div><div></div><div></div><div></div><div></div><div></div><div></div><div></div><div></div><div></div><div></div><div></div><div></div><div></div><div></div><div></div><div></div><div></div><div></div><div></div><div></div><div></div><div></div><div></div><div></div><div></div><div></div><div></div><div></div><div></div><div></div><div></div><div></div><div></div><div></div><div></div><div></div><div></div><div></div><div></div><div></div><div></div><div></div><div></div><div></div><div></div><div></div><div></div><div></div><div></div><div></div><div></div><div></div><div></div><div></div><div></div><div></div><div></div><div></div><div></div><div></div><div></div><div></div><div></div><div></div><div></div><div></div><div></div><div></div><div></div><div></div><div></div><div></div><div></div><div></div><div></div><div></div><div></div><div></div><div></div><div></div><div></div><div></div><div></div><div></div><div></div><div></div><div></div><div></div><div></div><div></div><div></div><div></div><div></div><div></div><div></div><div></div><div></div><div></div><div></div><div></div><div></div><div></div><div></div><div></div><div></div><div></div><div></div><div></div><div></div><div></div><div></div><div></div><div></div><div></div><div></div><div></div><div></div><div></div><div></div><div></div><div></div><div></div><div></div><div></div><div></div><div></div><div></div><div></div><div></div><div></div><div></div><div></div><div></div><div></div><div></div><div></div><div></div><div></div><div></div><div></div><div></div><div></div><div></div><div></div><div></div><div></div><div></div><div></div><div></div><div></div><div></div><div></div><div></div><div></div><div></div><div></div><div></div><div></div><div></div><div></div><div></div><div></div><div></div><div></div><div></div><div></div><div></div><div></div><div></div><div></div><div></div><div></div><div></div><div></div><div></div><div></div><div></div><div></div><div></div><div></div><div></div><div></div><div></div><div></div><div></div><div></div><div></div><div></div><div></div><div></div><div></div><div></div><div></div><div></div><div></div><div></div><div></div><div></div><div></div><div></div><div></div><div></div><div></div><div></div><div></div><div></div><div></div><div></div><div></div><div></div><div></div><div></div><div></div><div></div><div></div><div></div><div></div><div></div><div></div><div></div><div></div><div></div><div></div><div></div><div></div><div></div><div></div><div></div><div></div><div></div><div></div><div></div><div></div><div></div><div></div><div></div><div></div><div></div><div></div><div></div><div></div><div></div><div></div><div></div><div></div><div></div><div></div><div></div><div></div><div></div><div></div><div></div><div></div><div></div><div></div><div></div><div></div><div></div><div></div><div></div><div></div><div></div><div></div><div></div><div></div><div></div><div></div><div></div><div></div><div></div><div></div><div></div><div></div><div></div><div></div><div></div><div></div><div></div><div></div><div></div><div></div><div></div><div></div><div></div><div></div><div></div><div></div><div></div><div></div><div></div><div></div><div></div><div></div><div></div><div></div><div></div><div></div><div></div><div></div><div></div><div></div><div></div><div></div><div></div><div></div><div></div><div></div><div></div><div></div><div></div><div></div><div></div><div></div><div></div><div></div><div></div><div></div><div></div><div></div><div></div><div></div><div></div><div></div><div></div><div></div><div></div><div></div><div></div><div></div><div></div><div></div><div></div><div></div><div></div><div></div><div></div><div></div><div></div><div></div><div></div><div></div><div></div><div></div><div></div><div></div><div></div><div></div><div></div><div></div><div></div><div></div><div></div><div></div><div></div><div></div><div></div><div></div><div></div><div></div><div></div><div></div><div></div><div></div><div></div><div></div><div></div><div></div><div></div><div></div><div></div><div></div><div></div><div></div><div></div><div></div><div></div><div></div><div></div><div></div><div></div><div></div><div></div><div></div><div></div><div></div><div></div><div></div><div></div><div></div><div></div><div></div><div></div><div></div><div></div><div></div><div></div><div></div><div></div><div></div><div></div><div></div><div></div><div></div><div></div><div></div><div></div><div></div><div></div><div></div><div></div><div></div><div></div><div></div><div></div><div></div><div></div><div></div><div></div><div></div><div></div><div></div><div></div><div></div><div></div><div></div><div></div><div></div><div></div><div></div><div></div><div></div><div></div><div></div><div></div><div></div><div></div><div></div><div></div><div></div><div></div><div></div><div></div><div></div><div></div><div></div><div></div><div></div><div></div><div></div><div></div><div></div><div></div><div></div><div></div><div></div><div></div><div></div><div></div><div></div><div></div><div></div><div></div><div></div><div></div><div></div><div></div><div></div><div></div><div></div><div></div><div></div><div></div><div></div><div></div><div></div><div></div><div></div><div></div><div></div><div></div><div></div><div></div><div></div><div></div><div></div><div></div><div></div><div></div><div></div><div></div><div></div><div></div><div></div><div></div><div></div><div></div><div></div><div></div><div></div><div></div><div></div><div></div><div></div><div></div><div></div><div></div><div></div><div></div><div></div><div></div><div></div><div></div><div></div><div></div><div></div><div></div><div></div><div></div><div></div><div></div><div></div><div></div><div></div><div></div><div></div><div></div><div></div><div></div><div></div><div></div><div></div><div></div><div></div><div></div><div></div><div></div><div></div><div></div><div></div><div></div><div></div><div></div><div></div><div></div><div></div><div></div><div></div><div></div><div></div><div></div><div></div><div></div><div></div><div></div><div></div><div></div><div></div><div></div><div></div><div></div><div></div><div></div><div></div><div></div><div></div><div></div><div></div><div></div><div></div><div></div><div></div><div></div><div></div><div></div><div></div><div></div><div></div><div></div><div></div><div></div><div></div><div></div><div></div><div></div><div></div><div></div><div></div><div></div><div></div><div></div><div></div><div></div><div></div><div></div><div></div><div></div><div></div><div></div><div></div><div></div><div></div><div></div><div></div><div></div><div></div><div></div><div></div><div></div><div></div><div></div><div></div><div></div><div></div><div></div><div></div><div></div><div></div><div></div><div></div><div></div><div></div><div></div><div></div><div></div><div></div><div></div><div></div><div></div><div></div><div></div><div></div><div></div><div></div><div></div><div></div><div></div><div></div><div></div><div></div><div></div><div></div><div></div><div></div><div></div><div></div><div></div><div></div><div></div><div></div><div></div><div></div><div></div><div></div><div></div><div></div><div></div><div></div><div></div><div></div><div></div><div></div><div></div><div></div><div></div><div></div><div></div><div></div><div></div><div></div><div></div><div></div><div></div><div></div><div></div><div></div><div></div><div></div><div></div><div></div><div></div><div></div><div></div><div></div><div></div><div></div><div></div><div></div><div></div><div></div><div></div><div></div><div></div><div></div><div></div><div></div><div></div><div></div><div></div><div></div><div></div><div></div><div></div><div></div><div></div><div></div><div></div><div></div><div></div><div></div><div></div><div></div><div></div><div></div><div></div><div></div><div></div><div></div><div></div><div></div><div></div><div></div><div></div><div></div><div></div><div></div><div></div><div></div><div></div><div></div><div></div><div></div><div></div><div></div><div></div><div></div><div></div><div></div><div></div><div></div><div></div><div></div><div></div><div></div><div></div><div></div><div></div><div></div><div></div><div></div><div></div><div></div><div></div><div></div><div></div><div></div><div></div><div></div><div></div><div></div><div></div><div></div><div></div><div></div><div></div><div></div><div></div><div></div><div></div><div></div><div></div><div></div><div></div><div></div><div></div><div></div><div></div><div></div><div></div><div></div><div></div><div></div><div></div><div></div><div></div><div></div><div></div><div></div><div></div><div></div><div></div><div></div><div></div><div></div><div></div><div></div><div></div><div></div><div></div><div></div><div></div><div></div><div></div><div></div><div></div><div></div><div></div><div></div><div></div><div></div><div></div><div></div><div></div><div></div><div></div><div></div><div></div><div></div><div></div><div></div><div></div><</div></div></div>								

<div>電話主装置</div>		<div>多機能電話機</div>		<div>多機能電話機(12ボタン、アナログ停電ユニット共)</div>	
<div>総合監視壁内設置</div> <div><div><div><div><div></div><div></div><div></div><div></div><div></div><div></div><div></div><div></div><div></div><div></div><div></div><div></div><div></div><div></div><div></div><div></div><div></div><div></div><div></div><div></div><div></div><div></div><div></div><div></div><div></div><div></div><div></div><div></div><div></div><div></div><div></div><div></div><div></div><div></div><div></div><div></div><div></div><div></div><div></div><div></div><div></div><div></div><div></div><div></div><div></div><div></div><div></div><div></div><div></div><div></div><div></div><div></div><div></div><div></div><div></div><div></div><div></div><div></div><div></div><div></div><div></div><div></div><div></div><div></div><div></div><div></div><div></div><div></div><div></div><div></div><div></div><div></div><div></div><div></div><div></div><div></div><div></div><div></div><div></div><div></div><div></div><div></div><div></div><div></div><div></div><div></div><div></div><div></div><div></div><div></div><div></div><div></div><div></div><div></div><div></div><div></div><div></div><div></div><div></div><div></div><div></div><div></div><div></div><div></div><div></div><div></div><div></div><div></div><div></div><div></div><div></div><div></div><div></div><div></div><div></div><div></div><div></div><div></div><div></div><div></div><div></div><div></div><div></div><div></div><div></div><div></div><div></div><div></div><div></div><div></div><div></div><div></div><div></div><div></div><div></div><div></div><div></div><div></div><div></div><div></div><div></div><div></div><div></div><div></div><div></div><div></div><div></div><div></div><div></div><div></div><div></div><div></div><div></div><div></div><div></div><div></div><div></div><div></div><div></div><div></div><div></div><div></div><div></div><div></div><div></div><div></div><div></div><div></div><div></div><div></div><div></div><div></div><div></div><div></div><div></div><div></div><div></div><div></div><div></div><div></div><div></div><div></div><div></div><div></div><div></div><div></div><div></div><div></div><div></div><div></div><div></div><div></div><div></div><div></div><div></div><div></div><div></div><div></div><div></div><div></div><div></div><div></div><div></div><div></div><div></div><div></div><div></div><div></div><div></div><div></div><div></div><div></div><div></div><div></div><div></div><div></div><div></div><div></div><div></div><div></div><div></div><div></div><div></div><div></div><div></div><div></div><div></div><div></div><div></div><div></div><div></div><div></div><div></div><div></div><div></div><div></div><div></div><div></div><div></div><div></div><div></div><div></div><div></div><div></div><div></div><div></div><div></div><div></div><div></div><div></div><div></div><div></div><div></div><div></div><div></div><div></div><div></div><div></div><div></div><div></div><div></div><div></div><div></div><div></div><div></div><div></div><div></div><div></div><div></div><div></div><div></div><div></div><div></div><div></div><div></div><div></div><div></div><div></div><div></div><div></div><div></div><div></div><div></div><div></div><div></div><div></div><div></div><div></div><div></div><div></div><div></div><div></div><div></div><div></div><div></div><div></div><div></div><div></div><div></div><div></div><div></div><div></div><div></div><div></div><div></div><div></div><div></div><div></div><div></div><div></div><div></div><div></div><div></div><div></div><div></div><div></div><div></div><div></div><div></div><div></div><div></div><div></div><div></div><div></div><div></div><div></div><div></div><div></div><div></div><div></div><div></div><div></div><div></div><div></div><div></div><div></div><div></div><div></div><div></div><div></div><div></div><div></div><div></div><div></div><div></div><div></div><div></div><div></div><div></div><div></div><div></div><div></div><div></div><div></div><div></div><div></div><div></div><div></div><div></div><div></div><div></div><div></div><div></div><div></div><div></div><div></div><div></div><div></div><div></div><div></div><div></div><div></div><div></div><div></div><div></div><div></div><div></div><div></div><div></div><div></div><div></div><div></div><div></div><div></div><div></div><div></div><div></div><div></div><div></div><div></div><div></div><div></div><div></div><div></div><div></div><div></div><div></div><div></div><div></div><div></div><div></div><div></div><div></div><div></div><div></div><div></div><div></div><div></div><div></div><div></div><div></div><div></div><div></div><div></div><div></div><div></div><div></div><div></div><div></div><div></div><div></div><div></div><div></div><div></div><div></div><div></div><div></div><div></div><div></div><div></div><div></div><div></div><div></div><div></div><div></div><div></div><div></div><div></div><div></div><div></div><div></div><div></div><div></div><div></div><div></div><div></div><div></div><div></div><div></div><div></div><div></div><div></div><div></div><div></div><div></div><div></div><div></div><div></div><div></div><div></div><div></div><div></div><div></div><div></div><div></div><div></div><div></div><div></div><div></div><div></div><div></div><div></div><div></div><div></div><div></div><div></div><div></div><div></div><div></div><div></div><div></div><div></div><div></div><div></div><div></div><div></div><div></div><div></div><div></div><div></div><div></div><div></div><div></div><div></div><div></div><div></div><div></div><div></div><div></div><div></div><div></div><div></div><div></div><div></div><div></div><div></div><div></div><div></div><div></div><div></div><div></div><div></div><div></div><div></div><div></div><div></div><div></div><div></div><div></div><div></div><div></div><div></div><div></div><div></div><div></div><div></div><div></div><div></div><div></div><div></div><div></div><div></div><div></div><div></div><div></div><div></div><div></div><div></div><div></div><div></div><div></div><div></div><div></div><div></div><div></div><div></div><div></div><div></div><div></div><div></div><div></div><div></div><div></div><div></div><div></div><div></div><div></div><div></div><div></div><div></div><div></div><div></div><div></div><div></div><div></div><div></div><div></div><div></div><div></div><div></div><div></div><div></div><div></div><div></div><div></div><div></div><div></div><div></div><div></div><div></div><div></div><div></div><div></div><div></div><div></div><div></div><div></div><div></div><div></div><div></div><div></div><div></div><div></div><div></div><div></div><div></div><div></div><div></div><div></div><div></div><div></div><div></div><div></div><div></div><div></div><div></div><div></div><div></div><div></div><div></div><div></div><div></div><div></div><div></div><div></div><div></div><div></div><div></div><div></div><div></div><div></div><div></div><div></div><div></div><div></div><div></div><div></div><div></div><div></div><div></div><div></div><div></div><div></div><div></div><div></div><div></div><div></div><div></div><div></div><div></div><div></div><div></div><div></div><div></div><div></div><div></div><div></div><div></div><div></div><div></div><div></div><div></div><div></div><div></div><div></div><div></div><div></div><div></div><div></div><div></div><div></div><div></div><div></div><div></div><div></div><div></div><div></div><div></div><div></div><div></div><div></div><div></div><div></div><div></div><div></div><div></div><div></div><div></div><div></div><div></div><div></div><div></div><div></div><div></div><div></div><div></div><div></div><div></div><div></div><div></div><div></div><div></div><div></div><div></div><div></div><div></div><div></div><div></div><div></div><div></div><div></div><div></div><div></div><div></div><div></div><div></div><div></div><div></div><div></div><div></div><div></div><div></div><div></div><div></div><div></div><div></div><div></div><div></div><div></div><div></div><div></div><div></div><div></div><div></div><div></div><div></div><div></div><div></div><div></div><div></div><div></div><div></div><div></div><div></div><div></div><div></div><div></div><div></div><div></div><div></div><div></div><div></div><div></div><div></div><div></div><div></div><div></div><div></div><div></div><div></div><div></div><div></div><div></div><div></div><div></div><div></div><div></div><div></div><div></div><div></div><div></div><div></div><div></div><div></div><div></div><div></div><div></div><div></div><div></div><div></div><div></div><div></div><div></div><div></div><div></div><div></div><div></div><div></div><div></div><div></div><div></div><div></div><div></div><div></div><div></div><div></div><div></div><div></div><div></div><div></div><div></div><div></div><div></div><div></div><div></div><div></div><div></div><div></div><div></div><div></div><div></div><div></div><div></div><div></div><div></div><div></div><div></div><div></div><div></div><div></div><div></div><div></div><div></div><div></div><div></div><div></div><div></div><div></div><div></div><div></div><div></div><div></div><div></div><div></div><div></div><div></div><div></div><div></div><div></div><div></div><div></div><div></div><div></div><div></div><div></div><div></div><div></div><div></div><div></div><div></div><div></div><div></div><div></div><div></div><div></div><div></div><div></div><div></div><div></div><div></div><div></div><div></div><div></div><div></div><div></div><div></div><div></div><div></div><div></div><div></div><div></div><div></div><div></div><div></div><div></div><div></div><div></div><div></div><div></div><div></div><div></div><div></div><div></div><div></div><div></div><div></div><div></div><div></div><div></div><div></div><div></div><div></div><div></div><div></div><div></div><div></div><div></div><div></div><div></div><div></div><div></div><div></div><div></div><div></div><div></div><div></div><div></div><div></div><div></div><div></div><div></div><div></div><div></div><div></div><div></div><div></div><div></div><div></div><div></div><div></div><div></div><div></div><div></div><div></div><div></div><div></div><div></div><div></div><div></div><div></div><div></div><div></div><div></div><div></div><div></div><div></div><div></div><div></div><div></div><div></div><div></div><div></div><div></div><div></div><div></div><div></div><div></div><div></div><div></div><div></div><div></div><div></div><div></div><div></div><div></div><div></div><div></div><div></div><div></div><div></div><div></div><div></div><div></div><div></div><div></div><div></div><div></div><div></div><div></div><div></div><div></div><div></div><div></div><div></div><div></div><div></div><div></div><div></div><div></div><div></div><div></div><div></div><div></div><div></div><div></div><div></div><div></div><div></div><div></div><div></div><div></div><div></div><div></div><div></div><div></div><div></div><div></div><div></div><div></div><div></div><div></div><div></div><div></div><div></div><div></div><div></div><div></div><div></div><div></div><div></div><div></div><div></div><div></div><div></div><div></div><div></div><div></div><div></div><div></div><div></div><div></div><div></div><div></div><div></div><div></div><div></div><div></div><div></div><div></div><div></div><div></div><div></div><div></div><div></div><div></div><div></div><div></div><div></div><div></div><div></div><div></div><div></div><div></div><div></div><div></div><div></div><div></div><div></div><div></div><div></div><div></div><div></div><div></div><div></div><div></div><div></div><div></div><div></div><div></div><div></div><div></div><div></div><div></div><div></div><div></div><div></div><div></div><div></div><div></div><div></div><div></div><div></div><div></div><div></div><div></div><div></div><div></div><div></div><div></div><div></div><div></div><div></div><div></div><div></div><div></div><div></div><div></div><div></div><div></div><div></div><div></div><div></div><div></div><div></div><div></div><div></div><div></div><div></div><div></div><div></div><div></div><div></div><div></div><div></div><div></div><div></div><div></div><div></div><div></div><div></div><div></div><div></div><div></div><div></div><div></div><div></div><div></div><div></div><div></div><div></div><div></div><div></div><div></div><div></div><div></div><div></div><div></div><div></div><div></div><div></div><div></div><div></div><div></div><div></div><div></div><div></div><div></div><div></div><div></div><div></div><div></div><div></div><div></div><div></div><div></div><div></div><div></div><div></div><div></div><div></div><div></div><div></div><div></div><div></div><div></div><div></div><div></div><div></div><div></div><div></div><div></div><div></div><div></div><div></div><div></div><div></div><div></div><div></div><div></div><div></div><div></div><div></div><div></div><div></div><div></div><div></div><div></div><div></div><div></div><div></div><div></div><div></div><div></div><div></div><div></div><div></div><div></div><div></div><div></div><div></div><div></div><div></div><div></div><div></div><div></div><div></div><div></div><div></div><div></div><div></div><div></div><div></div><div></div><div></div><div></div><div></div><div></div><div></div><div></div><div></div><div></div><div></div><div></div><div></div><div></div><div></div><div></div><div></div><div></div><div></div><div></div><div></div><div></div><div></div><div></div><div></div><div></div><div></div><div></div><div></div><div></div><div></div><div></div><div></div><div></div><div></div><div></div><div></div><div></div><div></div><div></div><div></div><div></div><div></div><div></div><div></div><div></div><div></div><div></div><div></div><div></div><div></div><div></div><div></div><div></div><div></div><div></div><div></div><div></div><div></div><div></div><</div></div></div></div>					

縮 尺 A1： N S A3：表記の50%	物件名称	みさかの湯大規模改修工事	区分	電気設備
	図面名称	弱電機器姿図 1	No.	E-17


ITV設備 システム系統図															
<div><div><div>屋内ドーム型ネットワークカメラ</div><div>ホール</div><div>受 付</div><div>お土産・売店等エリア</div><div>通 路</div><div>男子校衣室</div><div>女子校衣室</div><div>貸しスペース (リラクゼーション)</div><div>貸しスペース 前廊下</div><div>屋内全方位型ネットワークカメラ</div><div>ヒーリングルーム</div><div>貸しスペース</div><div>貸しスペース 外壁</div><div>風除室 出入口</div><div>事務室 出入口</div></div><div><div>※録画時間目安 (標準画面・シングル録画で15日以上録画可能なこと)</div><div>「条 件」カメラ台数 : 14台 画像解像度(ドーム・ボックス) : 1920×1080 (FHD) 画像解像度(全方位) : 2992×2992 (9M) 画質 : NO(ノーマルクオリティ) ハードディスク容量 : 4TB フォーマット : H.265 録画レート : 30ips ○上記条件は目安の為、 設置時は施主と協議し設定すること</div></div><div><div>ITV 事務室 総合監視室内</div><div>PoE SW-HUB (16ポート)</div><div>ネットワークディスク レコーダー(4TB)</div><div>18.5型ワイド 液晶モニター</div><div>UTP0.5-4P (Cat5e以上) 100m以内</div></div></div>															
ITV	PoE SW-HUB(16ポート)														
総合監視室内設置 PN231692B3 7101L-K															
<div><div>330</div><div>230</div><div>44</div></div>															
<table><tr><td>電源（消費電力）</td><td>AC100V、50/60Hz（最大230W/最小13.7W）</td></tr><tr><td>ポート数</td><td>10BASE-T/100BASE-TX×16、10BASE-T/100BASE-TX/1000BASE-T×4</td></tr><tr><td>給電機能</td><td>SFP拡張ポート×4（UTPと排他利用）</td></tr><tr><td>耐 性</td><td>30.0W（ポート1～16）最大給電185W</td></tr><tr><td>バケットバッファ</td><td>配線誘導雷サージ：10KV</td></tr><tr><td>機 能</td><td>1.5Mバイト ファン停止モード、PoE Plus対応、EEE（LPI）対応、省電力モード、 ループ障害防止、ループ検知・遮断機能、ループヒストリー機能、 温度センサ、ファンセンサ、QoS、SSH、MSTP、SNMP、VLAN、LAGP、 静音ファンコントロール機能、IGMP/エムLD Snooping、 IGMPクエリア、リングプロトコル、LLDP、HTTPS、 WEB管理機能（日本語対応）、PoEオートリブート</td></tr><tr><td>備 考</td><td>電源コード掛けブロック、19インチラックマウント金具同梱</td></tr></table>		電源（消費電力）	AC100V、50/60Hz（最大230W/最小13.7W）	ポート数	10BASE-T/100BASE-TX×16、10BASE-T/100BASE-TX/1000BASE-T×4	給電機能	SFP拡張ポート×4（UTPと排他利用）	耐 性	30.0W（ポート1～16）最大給電185W	バケットバッファ	配線誘導雷サージ：10KV	機 能	1.5Mバイト ファン停止モード、PoE Plus対応、EEE（LPI）対応、省電力モード、 ループ障害防止、ループ検知・遮断機能、ループヒストリー機能、 温度センサ、ファンセンサ、QoS、SSH、MSTP、SNMP、VLAN、LAGP、 静音ファンコントロール機能、IGMP/エムLD Snooping、 IGMPクエリア、リングプロトコル、LLDP、HTTPS、 WEB管理機能（日本語対応）、PoEオートリブート	備 考	電源コード掛けブロック、19インチラックマウント金具同梱
電源（消費電力）	AC100V、50/60Hz（最大230W/最小13.7W）														
ポート数	10BASE-T/100BASE-TX×16、10BASE-T/100BASE-TX/1000BASE-T×4														
給電機能	SFP拡張ポート×4（UTPと排他利用）														
耐 性	30.0W（ポート1～16）最大給電185W														
バケットバッファ	配線誘導雷サージ：10KV														
機 能	1.5Mバイト ファン停止モード、PoE Plus対応、EEE（LPI）対応、省電力モード、 ループ障害防止、ループ検知・遮断機能、ループヒストリー機能、 温度センサ、ファンセンサ、QoS、SSH、MSTP、SNMP、VLAN、LAGP、 静音ファンコントロール機能、IGMP/エムLD Snooping、 IGMPクエリア、リングプロトコル、LLDP、HTTPS、 WEB管理機能（日本語対応）、PoEオートリブート														
備 考	電源コード掛けブロック、19インチラックマウント金具同梱														
ITV	18.5型ワイド液晶モニター（ラックマウント金具共）														
総合監視室内設置 FDWX1905W AR-05															
<div><div>482.6</div><div>51</div><div>310.3</div></div>															
<table><tr><td>電源</td><td>AC100 V 50/60 Hz</td></tr><tr><td>液晶パネル</td><td>18.5型ワイド TN（アンチグレア）</td></tr><tr><td>視野角</td><td>水平：170°、垂直160°</td></tr><tr><td>入力</td><td>映像：DisplayPort×1、HDMI×1、DVI-D×1、D-Sub15ピン×1</td></tr><tr><td>音声入出力</td><td>音声入力：ステレオミニジャック ヘッドフォン端子：ステレオミニジャック、スピーカー：1H+1W（ステレオ）</td></tr><tr><td>その他</td><td>VCCI ClassB、J-Mossグリーンマーク</td></tr></table>		電源	AC100 V 50/60 Hz	液晶パネル	18.5型ワイド TN（アンチグレア）	視野角	水平：170°、垂直160°	入力	映像：DisplayPort×1、HDMI×1、DVI-D×1、D-Sub15ピン×1	音声入出力	音声入力：ステレオミニジャック ヘッドフォン端子：ステレオミニジャック、スピーカー：1H+1W（ステレオ）	その他	VCCI ClassB、J-Mossグリーンマーク		
電源	AC100 V 50/60 Hz														
液晶パネル	18.5型ワイド TN（アンチグレア）														
視野角	水平：170°、垂直160°														
入力	映像：DisplayPort×1、HDMI×1、DVI-D×1、D-Sub15ピン×1														
音声入出力	音声入力：ステレオミニジャック ヘッドフォン端子：ステレオミニジャック、スピーカー：1H+1W（ステレオ）														
その他	VCCI ClassB、J-Mossグリーンマーク														

ITV	ネットワークディスクレコーダー(4TB)												
総合監視室内設置 WJ-NX310/4													
<div><div>420</div><div>370</div><div>88</div></div>													
<table><tr><td>電源・消費電力</td><td>AC100V～AC240V 50Hz/60Hz・95W</td></tr><tr><td>カメラ接続台数・HDD</td><td>標準16台/最大32台・4TB（2TB×2）</td></tr><tr><td>録画圧縮方式</td><td>H.265、H.264、JPEG</td></tr><tr><td>入出力</td><td>モニター端子：2（HDMI）、マウス接続ポート：1、コピーポート：3、アラーム・コントロール端子：2（端子台プラグ）、カメラ/PCポート：1（RJ-45）、PCポート：1（RJ-45）</td></tr><tr><td>モニター端子 最大解像度</td><td>メイン・サブ：3840×2160（4K）p/30 Hz</td></tr><tr><td>特長（機能）</td><td>簡単操作・簡単設定、外付HDD・USBメモリーにコピー可能、ONVIF対応、RAID1運用可能、SSL通信対応、MP4ダウンロード、高精細映像監視、RTSP接続機能、かな漢字変換機能、マウス・ラックマウント金具付属</td></tr></table>		電源・消費電力	AC100V～AC240V 50Hz/60Hz・95W	カメラ接続台数・HDD	標準16台/最大32台・4TB（2TB×2）	録画圧縮方式	H.265、H.264、JPEG	入出力	モニター端子：2（HDMI）、マウス接続ポート：1、コピーポート：3、アラーム・コントロール端子：2（端子台プラグ）、カメラ/PCポート：1（RJ-45）、PCポート：1（RJ-45）	モニター端子 最大解像度	メイン・サブ：3840×2160（4K）p/30 Hz	特長（機能）	簡単操作・簡単設定、外付HDD・USBメモリーにコピー可能、ONVIF対応、RAID1運用可能、SSL通信対応、MP4ダウンロード、高精細映像監視、RTSP接続機能、かな漢字変換機能、マウス・ラックマウント金具付属
電源・消費電力	AC100V～AC240V 50Hz/60Hz・95W												
カメラ接続台数・HDD	標準16台/最大32台・4TB（2TB×2）												
録画圧縮方式	H.265、H.264、JPEG												
入出力	モニター端子：2（HDMI）、マウス接続ポート：1、コピーポート：3、アラーム・コントロール端子：2（端子台プラグ）、カメラ/PCポート：1（RJ-45）、PCポート：1（RJ-45）												
モニター端子 最大解像度	メイン・サブ：3840×2160（4K）p/30 Hz												
特長（機能）	簡単操作・簡単設定、外付HDD・USBメモリーにコピー可能、ONVIF対応、RAID1運用可能、SSL通信対応、MP4ダウンロード、高精細映像監視、RTSP接続機能、かな漢字変換機能、マウス・ラックマウント金具付属												
ITV	マウス操作用棚板ユニット												
総合監視室内設置 EIA-D1													
<div><div>465</div><div>428</div><div>44</div></div>													
<table><tr><td>材 質</td><td>SPOC t1.0 t1.2 t2.3</td></tr><tr><td></td><td>マンセルNo.1.5（近似） 半艶 焼付塗装</td></tr><tr><td></td><td></td></tr><tr><td></td><td></td></tr><tr><td></td><td></td></tr></table>		材 質	SPOC t1.0 t1.2 t2.3		マンセルNo.1.5（近似） 半艶 焼付塗装								
材 質	SPOC t1.0 t1.2 t2.3												
	マンセルNo.1.5（近似） 半艶 焼付塗装												

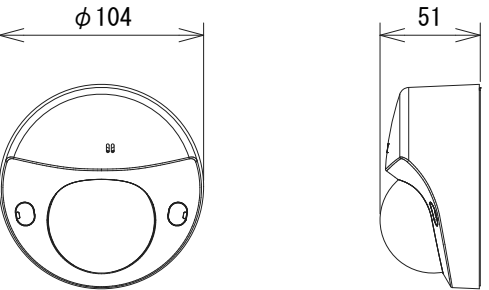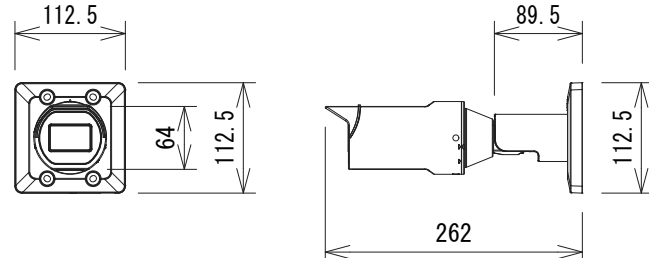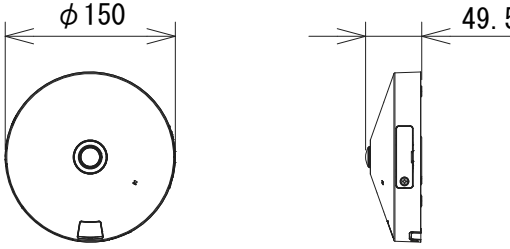📷	屋内ドーム型ネットワークカメラ																				
																					
<table><tr><td>電源・消費電力</td><td>PoE（IEEE802.3af準拠）約5.3W</td></tr><tr><td>撮像素子・有効画素数・走査方式</td><td>約1/2.8型 CMOSセンサー・約210万画素・プログレッシブ</td></tr><tr><td>最低照度</td><td>(F2.1) カラー：0.0075lx、白黒：0.0031lx/0lx（IR LED点灯時）</td></tr><tr><td>ネットワーク・画像圧縮方式</td><td>10BASE-T/100BASE-TX・H.265、H.264、JPEG</td></tr><tr><td>画像解像度（最大）</td><td>【16：9】1920×1080（30fps）【4：3】1280×960（30fps）</td></tr><tr><td>レンズ部</td><td>f=2.4mm（1倍 光学、3倍 EXズーム 画像解像度640×360時）</td></tr><tr><td>セキュリティ</td><td>GlobalSign証明書プリインストール/HTTPS/ユーザー認証/ダイジェスト認証/ホスト認証/IEEE802.1x/システムログ/</td></tr><tr><td>機 能</td><td>映像配信ログ/ブルートフォース対策 インテリジェントオート、スーパーダイナミック、スマートコーディング、IR LED、逆光/強光補正、カラー/白黒切替、動作検知、妨害検知、MicroSDスロット</td></tr></table>		電源・消費電力	PoE（IEEE802.3af準拠）約5.3W	撮像素子・有効画素数・走査方式	約1/2.8型 CMOSセンサー・約210万画素・プログレッシブ	最低照度	(F2.1) カラー：0.0075lx、白黒：0.0031lx/0lx（IR LED点灯時）	ネットワーク・画像圧縮方式	10BASE-T/100BASE-TX・H.265、H.264、JPEG	画像解像度（最大）	【16：9】1920×1080（30fps）【4：3】1280×960（30fps）	レンズ部	f=2.4mm（1倍 光学、3倍 EXズーム 画像解像度640×360時）	セキュリティ	GlobalSign証明書プリインストール/HTTPS/ユーザー認証/ダイジェスト認証/ホスト認証/IEEE802.1x/システムログ/	機 能	映像配信ログ/ブルートフォース対策 インテリジェントオート、スーパーダイナミック、スマートコーディング、IR LED、逆光/強光補正、カラー/白黒切替、動作検知、妨害検知、MicroSDスロット				
電源・消費電力	PoE（IEEE802.3af準拠）約5.3W																				
撮像素子・有効画素数・走査方式	約1/2.8型 CMOSセンサー・約210万画素・プログレッシブ																				
最低照度	(F2.1) カラー：0.0075lx、白黒：0.0031lx/0lx（IR LED点灯時）																				
ネットワーク・画像圧縮方式	10BASE-T/100BASE-TX・H.265、H.264、JPEG																				
画像解像度（最大）	【16：9】1920×1080（30fps）【4：3】1280×960（30fps）																				
レンズ部	f=2.4mm（1倍 光学、3倍 EXズーム 画像解像度640×360時）																				
セキュリティ	GlobalSign証明書プリインストール/HTTPS/ユーザー認証/ダイジェスト認証/ホスト認証/IEEE802.1x/システムログ/																				
機 能	映像配信ログ/ブルートフォース対策 インテリジェントオート、スーパーダイナミック、スマートコーディング、IR LED、逆光/強光補正、カラー/白黒切替、動作検知、妨害検知、MicroSDスロット																				
📷WP	屋外ボックス型ネットワークカメラ																				
																					
<table><tr><td>電源・消費電力</td><td>PoE（IEEE802.3af準拠）約7.2W</td></tr><tr><td>撮像素子・有効画素数・走査方式</td><td>約1/2.7型 CMOSセンサー・約520万画素・プログレッシブ</td></tr><tr><td>最低照度</td><td>(F2.0) カラー：0.019lx、白黒：0.0075lx/0lx（IR LED点灯時）</td></tr><tr><td>ネットワーク・画像圧縮方式</td><td>10BASE-T/100BASE-TX・H.265、H.264、JPEG</td></tr><tr><td>画像解像度（最大）</td><td>【16：9】2688×1520</td></tr><tr><td>スマートコーディング</td><td>GOP制御、オートV10S</td></tr><tr><td>レンズ部</td><td>f=2.9～7.3mm（2.5倍、電動ズーム/電動フォーカス）</td></tr><tr><td>セキュリティ</td><td>ユーザー認証/ホスト認証/HTTPS</td></tr><tr><td>防水性・耐衝撃性</td><td>IP66、Type4X、NEMA4X準拠、IK10準拠</td></tr><tr><td>機 能</td><td>インテリジェントオート、スーパーダイナミック、逆光/強光補正、カラー/白黒切替、IR LED、動作検知、妨害検知、MicroSDスロット</td></tr></table>		電源・消費電力	PoE（IEEE802.3af準拠）約7.2W	撮像素子・有効画素数・走査方式	約1/2.7型 CMOSセンサー・約520万画素・プログレッシブ	最低照度	(F2.0) カラー：0.019lx、白黒：0.0075lx/0lx（IR LED点灯時）	ネットワーク・画像圧縮方式	10BASE-T/100BASE-TX・H.265、H.264、JPEG	画像解像度（最大）	【16：9】2688×1520	スマートコーディング	GOP制御、オートV10S	レンズ部	f=2.9～7.3mm（2.5倍、電動ズーム/電動フォーカス）	セキュリティ	ユーザー認証/ホスト認証/HTTPS	防水性・耐衝撃性	IP66、Type4X、NEMA4X準拠、IK10準拠	機 能	インテリジェントオート、スーパーダイナミック、逆光/強光補正、カラー/白黒切替、IR LED、動作検知、妨害検知、MicroSDスロット
電源・消費電力	PoE（IEEE802.3af準拠）約7.2W																				
撮像素子・有効画素数・走査方式	約1/2.7型 CMOSセンサー・約520万画素・プログレッシブ																				
最低照度	(F2.0) カラー：0.019lx、白黒：0.0075lx/0lx（IR LED点灯時）																				
ネットワーク・画像圧縮方式	10BASE-T/100BASE-TX・H.265、H.264、JPEG																				
画像解像度（最大）	【16：9】2688×1520																				
スマートコーディング	GOP制御、オートV10S																				
レンズ部	f=2.9～7.3mm（2.5倍、電動ズーム/電動フォーカス）																				
セキュリティ	ユーザー認証/ホスト認証/HTTPS																				
防水性・耐衝撃性	IP66、Type4X、NEMA4X準拠、IK10準拠																				
機 能	インテリジェントオート、スーパーダイナミック、逆光/強光補正、カラー/白黒切替、IR LED、動作検知、妨害検知、MicroSDスロット																				
📷	屋内全方位型ネットワークカメラ																				
																					
<table><tr><td>電源・消費電力</td><td>DC12V 約6.2W、PoE（IEEE802.3af準拠）約6.7W</td></tr><tr><td>撮像素子・有効画素数・走査方式</td><td>約1/3型 CMOSセンサー・約510万画素・プログレッシブ</td></tr><tr><td>最低照度</td><td>(F2.4) カラー：0.01lx、白黒：0.0061lx</td></tr><tr><td>ネットワーク・画像圧縮方式</td><td>10BASE-T/100BASE-TX・H.265、H.264、JPEG</td></tr><tr><td>画像解像度（最大）</td><td>2192×2192（30fps）</td></tr><tr><td>配信画像モード</td><td>魚眼/4画PTZ/1画PTZ/ダブルパノラマ/魚眼+ダブルパノラマ/魚眼+4画PTZ/4ストリーム/パノラマ/魚眼+パノラマ</td></tr><tr><td>レンズ部</td><td>f=0.84mm、画角 水平：186度、垂直：186度</td></tr><tr><td>セキュリティ</td><td>ユーザー認証/ホスト認証/HTTPS/動画ファイルの改ざん検出</td></tr><tr><td>機 能</td><td>インテリジェントオート、スーパーダイナミック、スマートコーディング、逆光/強光補正、顔部補正、カラー/白黒切替、動作検知、妨害検知、音検知、AIアプリ搭載可能、SDスロット</td></tr></table>		電源・消費電力	DC12V 約6.2W、PoE（IEEE802.3af準拠）約6.7W	撮像素子・有効画素数・走査方式	約1/3型 CMOSセンサー・約510万画素・プログレッシブ	最低照度	(F2.4) カラー：0.01lx、白黒：0.0061lx	ネットワーク・画像圧縮方式	10BASE-T/100BASE-TX・H.265、H.264、JPEG	画像解像度（最大）	2192×2192（30fps）	配信画像モード	魚眼/4画PTZ/1画PTZ/ダブルパノラマ/魚眼+ダブルパノラマ/魚眼+4画PTZ/4ストリーム/パノラマ/魚眼+パノラマ	レンズ部	f=0.84mm、画角 水平：186度、垂直：186度	セキュリティ	ユーザー認証/ホスト認証/HTTPS/動画ファイルの改ざん検出	機 能	インテリジェントオート、スーパーダイナミック、スマートコーディング、逆光/強光補正、顔部補正、カラー/白黒切替、動作検知、妨害検知、音検知、AIアプリ搭載可能、SDスロット		
電源・消費電力	DC12V 約6.2W、PoE（IEEE802.3af準拠）約6.7W																				
撮像素子・有効画素数・走査方式	約1/3型 CMOSセンサー・約510万画素・プログレッシブ																				
最低照度	(F2.4) カラー：0.01lx、白黒：0.0061lx																				
ネットワーク・画像圧縮方式	10BASE-T/100BASE-TX・H.265、H.264、JPEG																				
画像解像度（最大）	2192×2192（30fps）																				
配信画像モード	魚眼/4画PTZ/1画PTZ/ダブルパノラマ/魚眼+ダブルパノラマ/魚眼+4画PTZ/4ストリーム/パノラマ/魚眼+パノラマ																				
レンズ部	f=0.84mm、画角 水平：186度、垂直：186度																				
セキュリティ	ユーザー認証/ホスト認証/HTTPS/動画ファイルの改ざん検出																				
機 能	インテリジェントオート、スーパーダイナミック、スマートコーディング、逆光/強光補正、顔部補正、カラー/白黒切替、動作検知、妨害検知、音検知、AIアプリ搭載可能、SDスロット																				

	縮 尺 A1： N S A3：表記の50%	物件名称	みさかの湯大規模改修工事	区分	電気設備
		図面名称	弱電機器姿図 2	No.	E-18

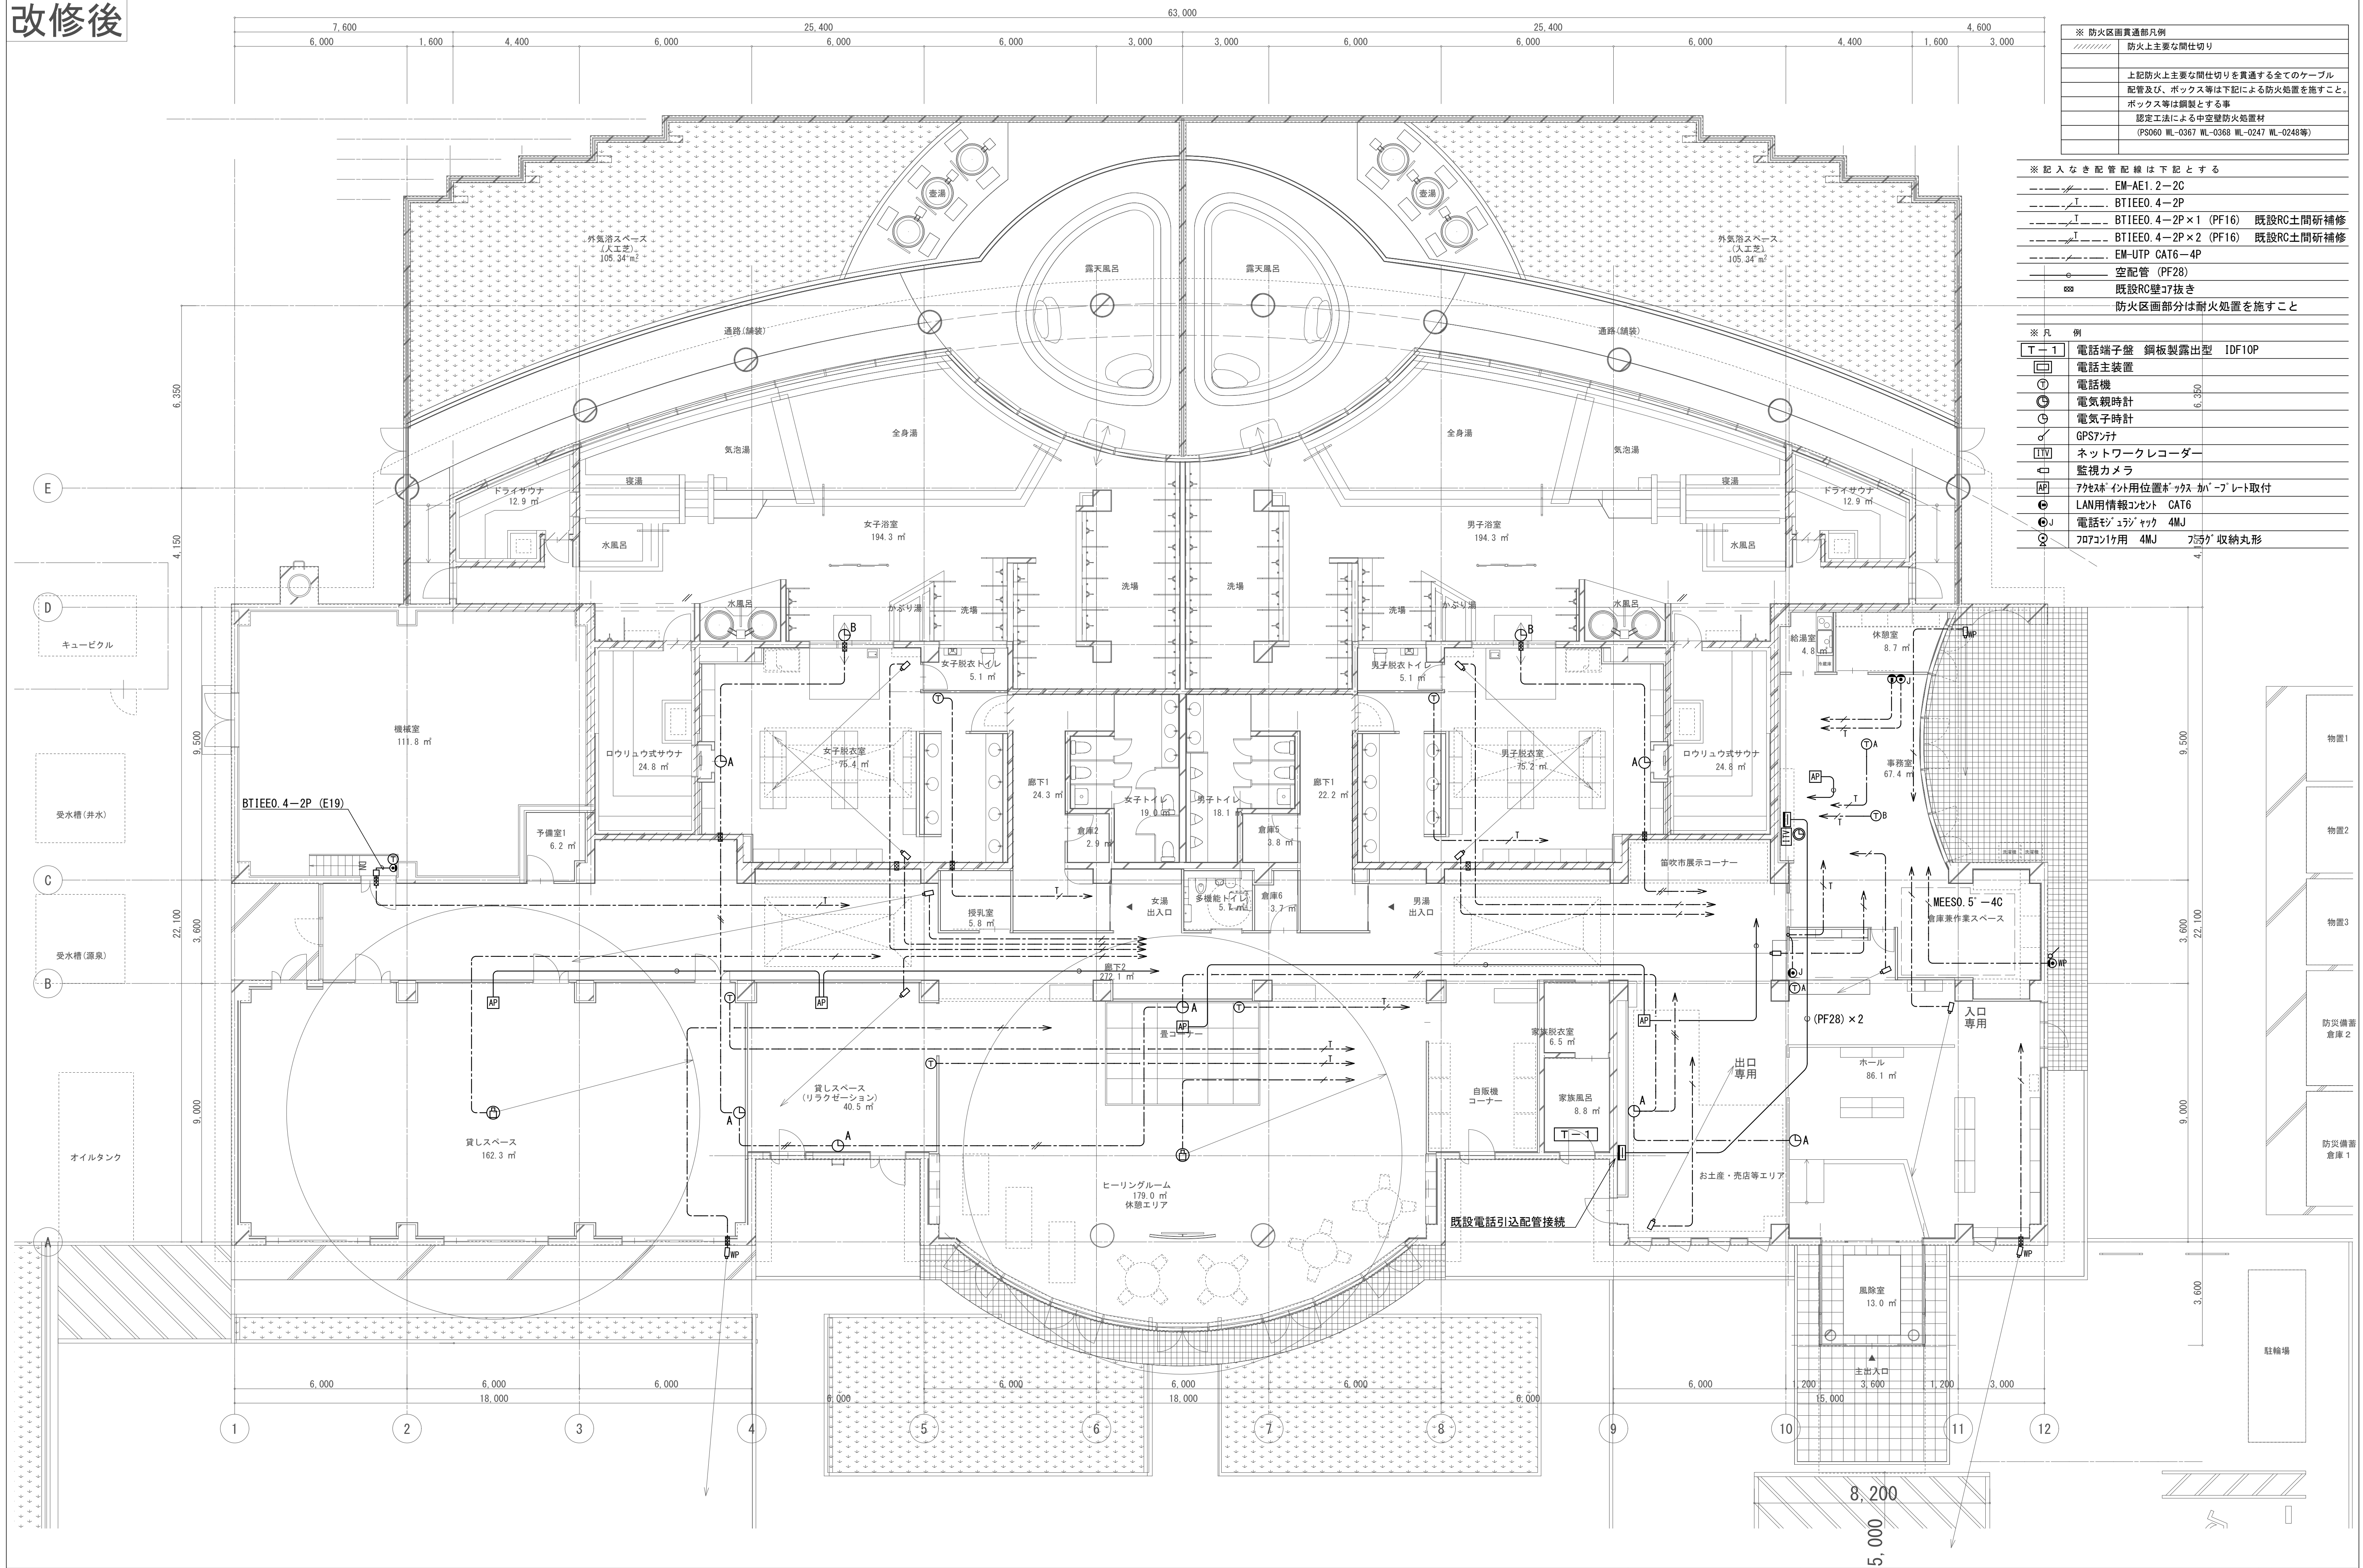改修後




	※ 防火区画貫通部凡例
////////	防火上主要な間仕切り
	上記防火上主要な間仕切りを貫通する全てのケーブル 配管及び、ボックス等は下記による防火処置を施すこと。 ボックス等は網製とする事 認定工法による中空壁防火処置材 (PS060 WL-0367 WL-0368 WL-0247 WL-0248等)


※ 記入なき配管配線は下記とする	
	EM-AE1.2-2P
	BT1EE0.4-2C
	BT1EE0.4-2P×1 (PF16) 既設RC土間研補修
	BT1EE0.4-2P×2 (PF16) 既設RC土間研補修
	EM-UTP CAT6-4P
	空配管 (PF28)
	既設RC壁ｺﾞ抜き
	防火区画部分は耐火処置を施すこと

※ 凡 例	
T-1	電話端子盤 鋼板製露出型 IDF10P
	電話主装置
	電話機
	電気親時計
	電気子時計
	GPSアンテナ
	ネットワークレコーダー
	監視カメラ
	アクセスポイント用位置マークス カバープレート取付
	LAN用情報コンセント CAT6
	電話モジュラージャック 4MJ
	75Ω用 4MJ
	75Ω用 収納丸形

縮 尺 A1: 1:100 A3: 表記の50%	物件名称 みさかの湯大規模改修工事	区分 電気設備
	図面名称 弱電設備平面図 1	No. E-19

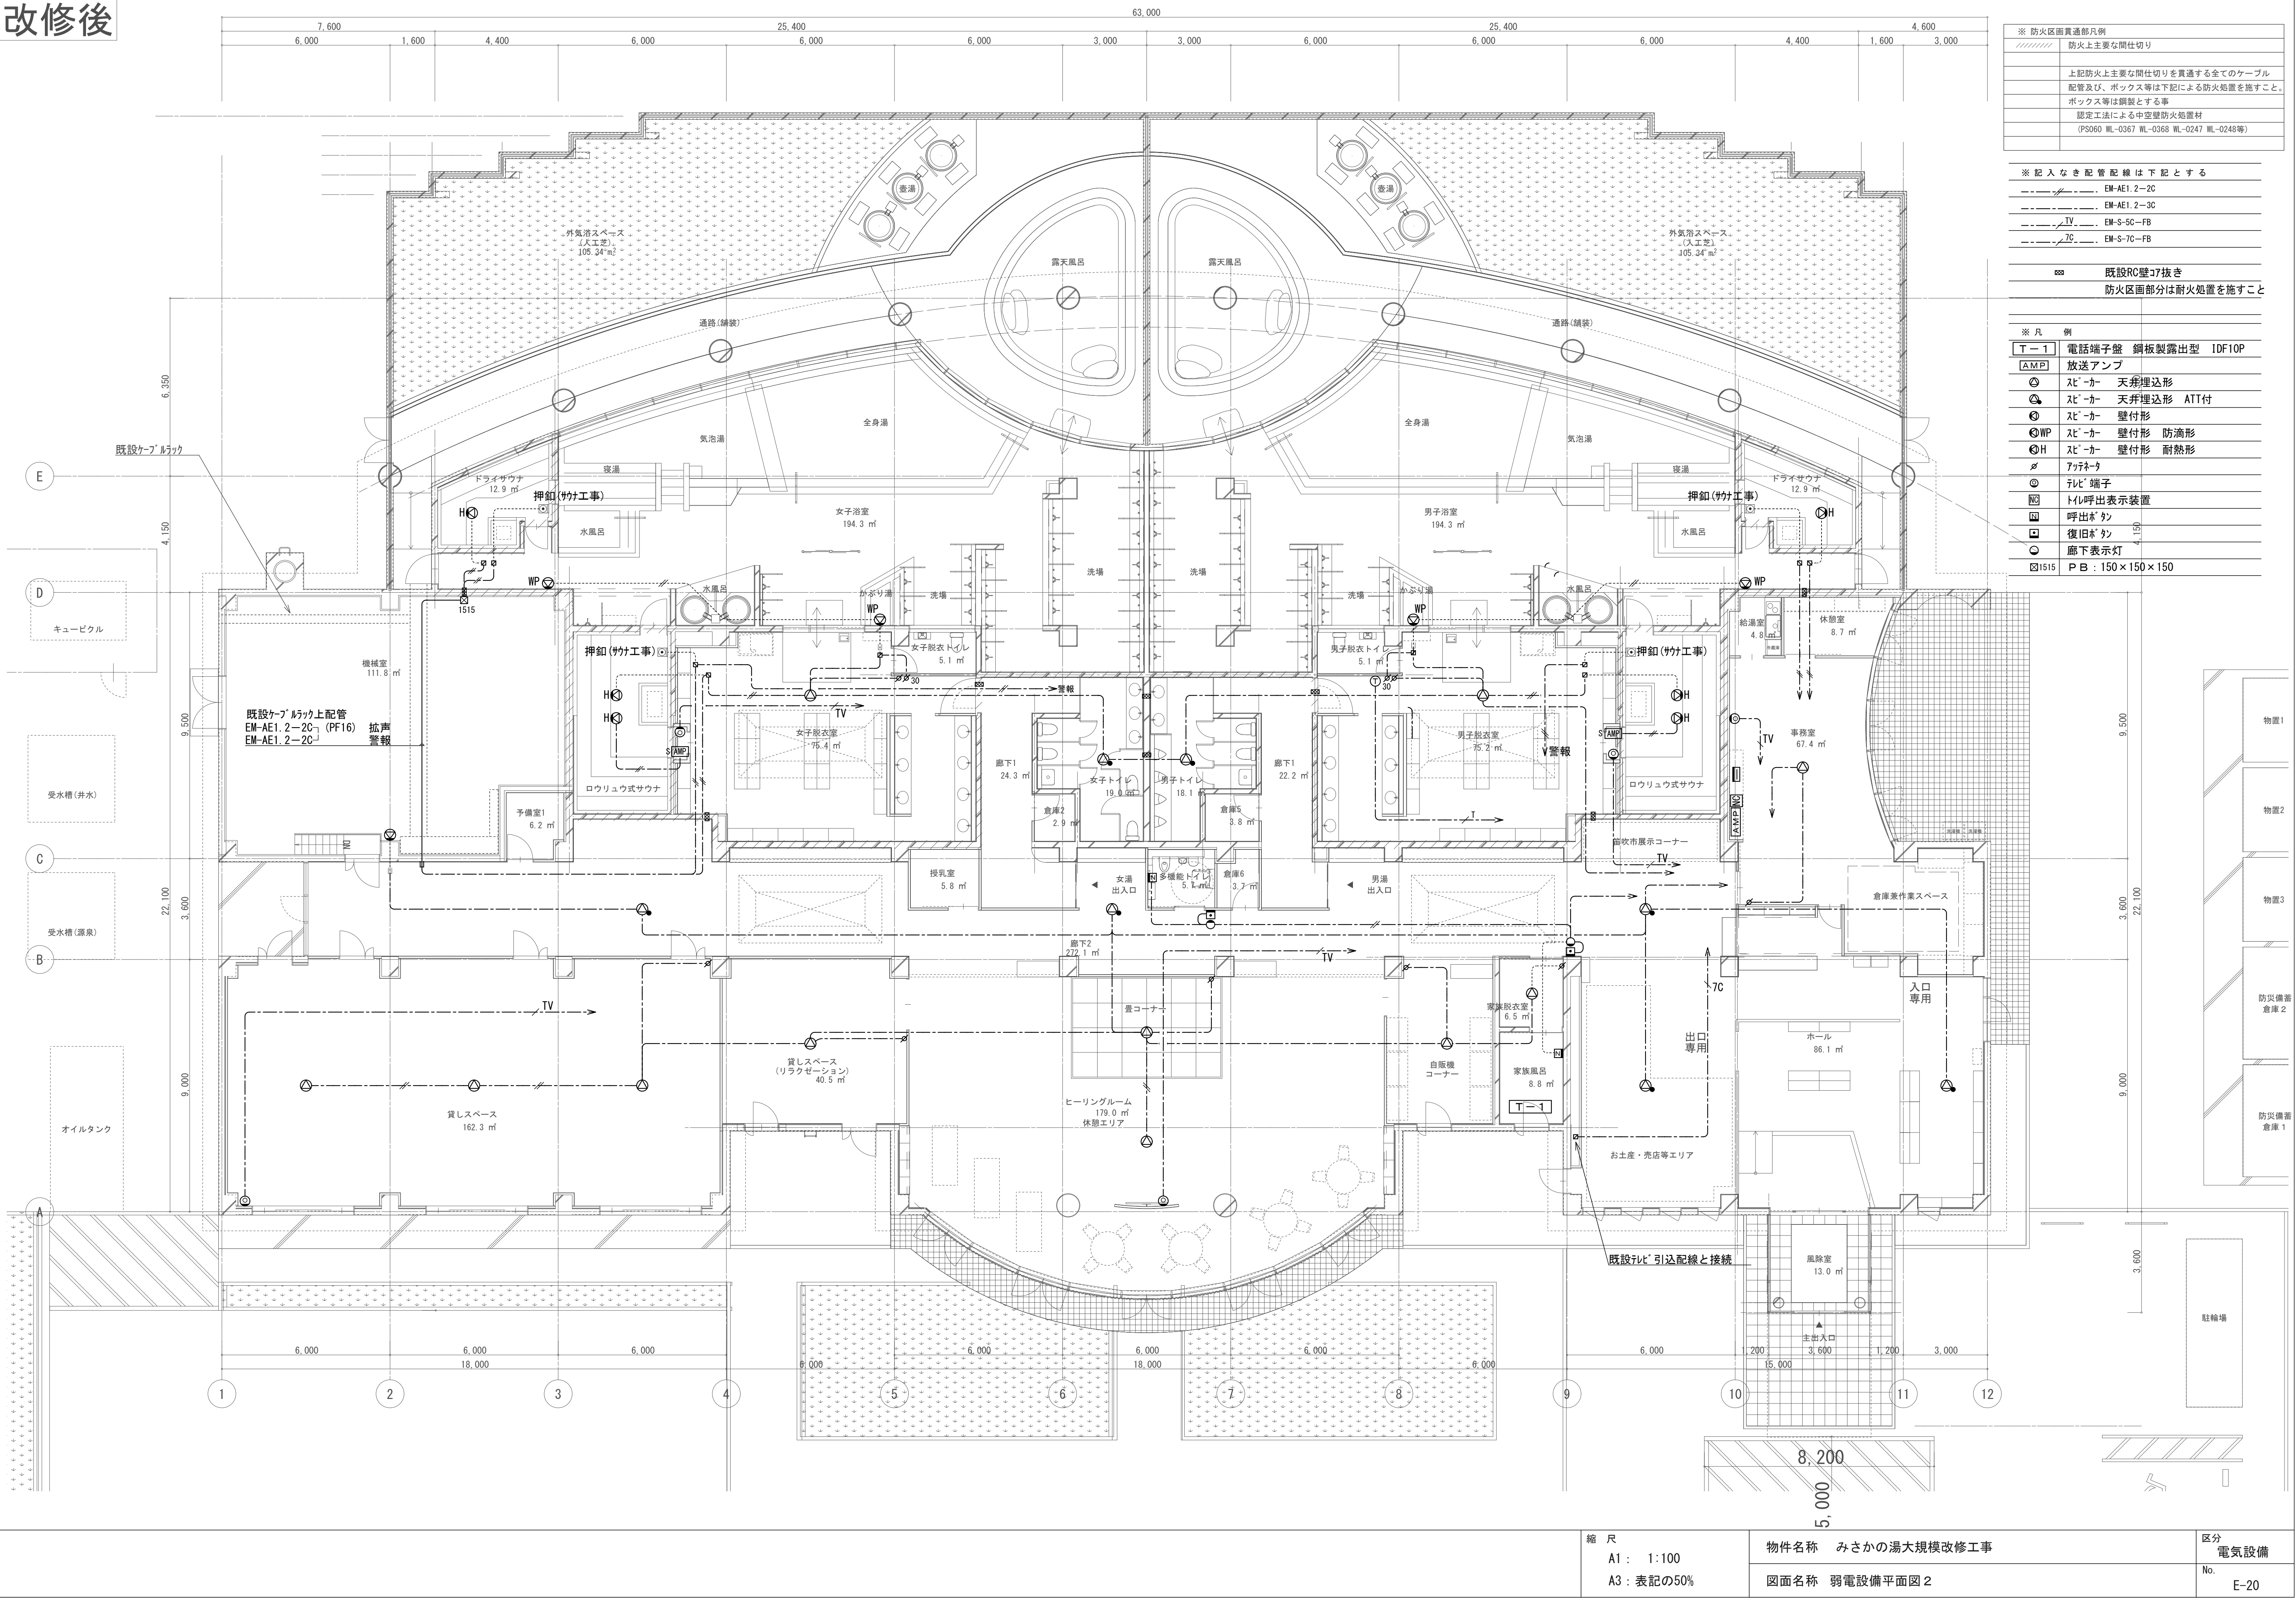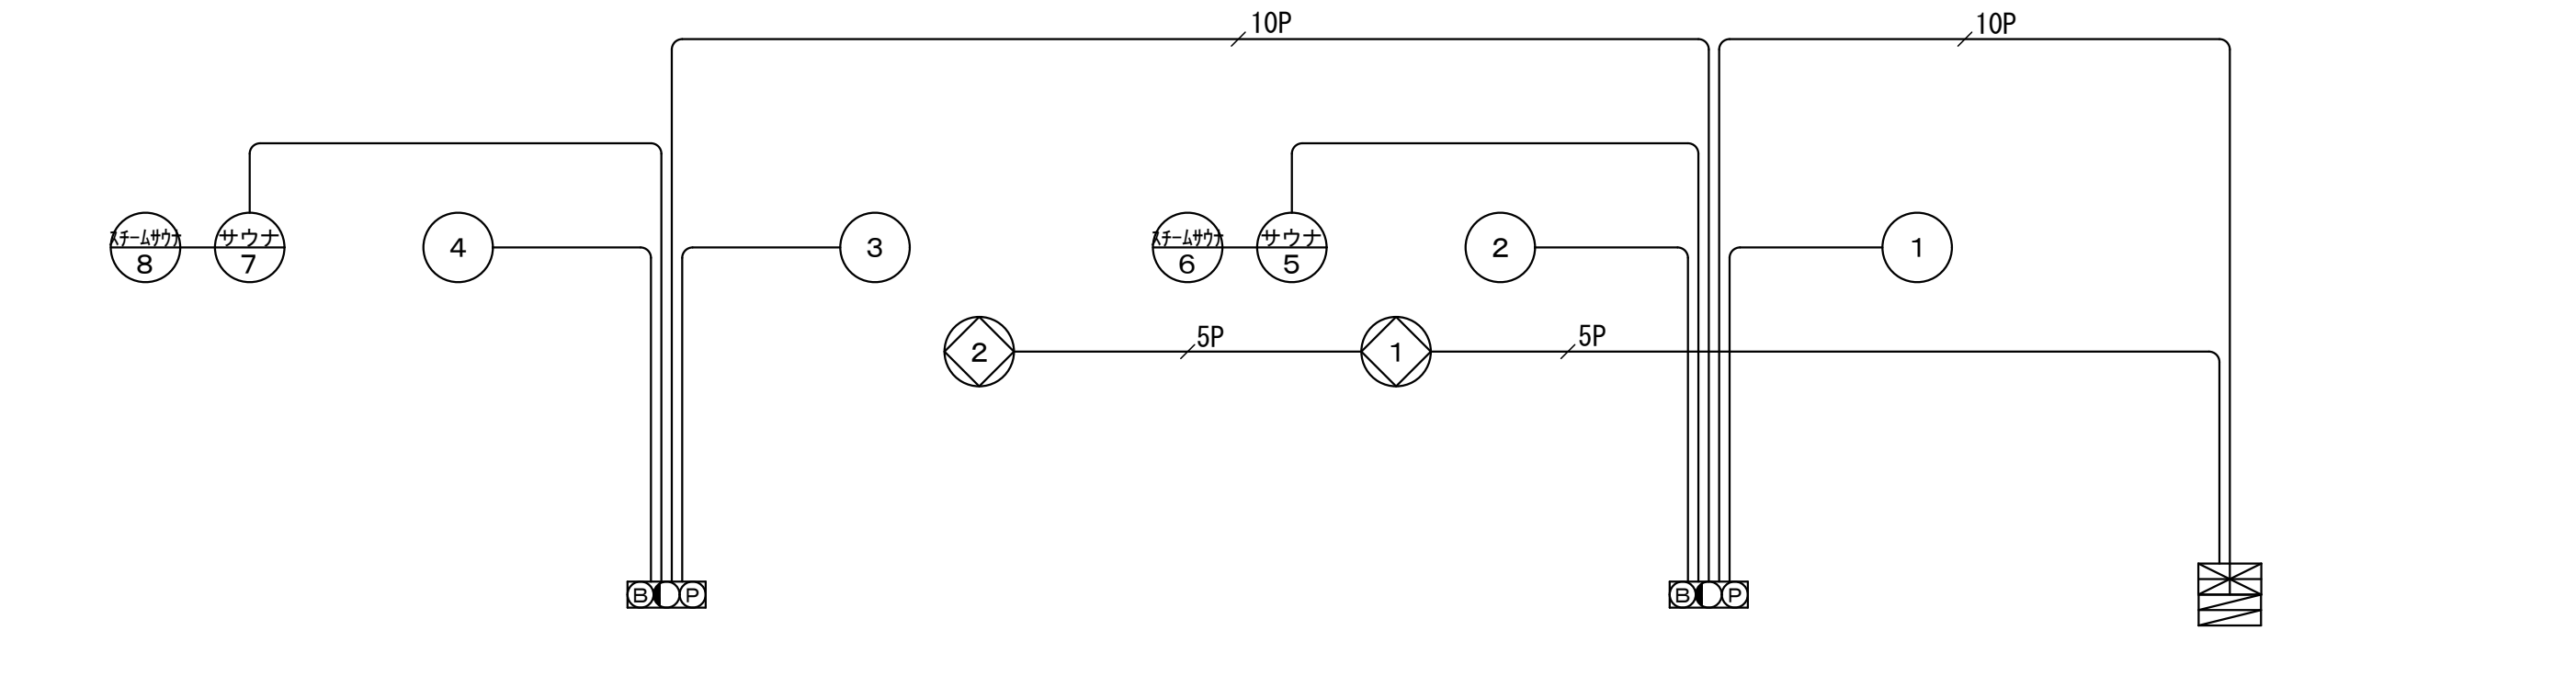改修後








記 号	名 称	適 用
	複 合 受 信 機 (総合監視盤組込)	P 型 1 級 1 0 回線受信機
		連動制御盤 5 回線
		常時断線監視機能付き
	機 器 収 容 箱	埋込形 組込
	表 示 灯	A C 2 4 V 4 8 0 m A L E D 球
	発 信 器	P 型 1 級 埋込形
	電 鈴	D C 2 4 V 1 5 m A
	差動式スポット型感知器	2 種
	定温式スポット型感知器	1 種 7 0 ° C 防 水 形
	定温式スポット型感知器	1 種 1 5 0 ° C 防 水 形
	煙 感 知 器	光電式 2 種
	煙 感 知 器	光電式 3 種
	自 動 閉 鎖 装 置	防火戸用 ラッチ式
	警 戒 区 域 番 号	自火報設備
	警 戒 区 域 番 号	防排煙設備

※ 記 入 な き 配 管 配 線 は 下 記 と す る	
-----	EM-AE1.2-4C
-----4C×2-----	EM-AE1.2-4C×2
-----	EM-HP1.2-2C
-----	EM-HP1.2-3C
-----5P-----	EM-HP1.2- 5P
-----10P-----	EM-HP1.2-10P

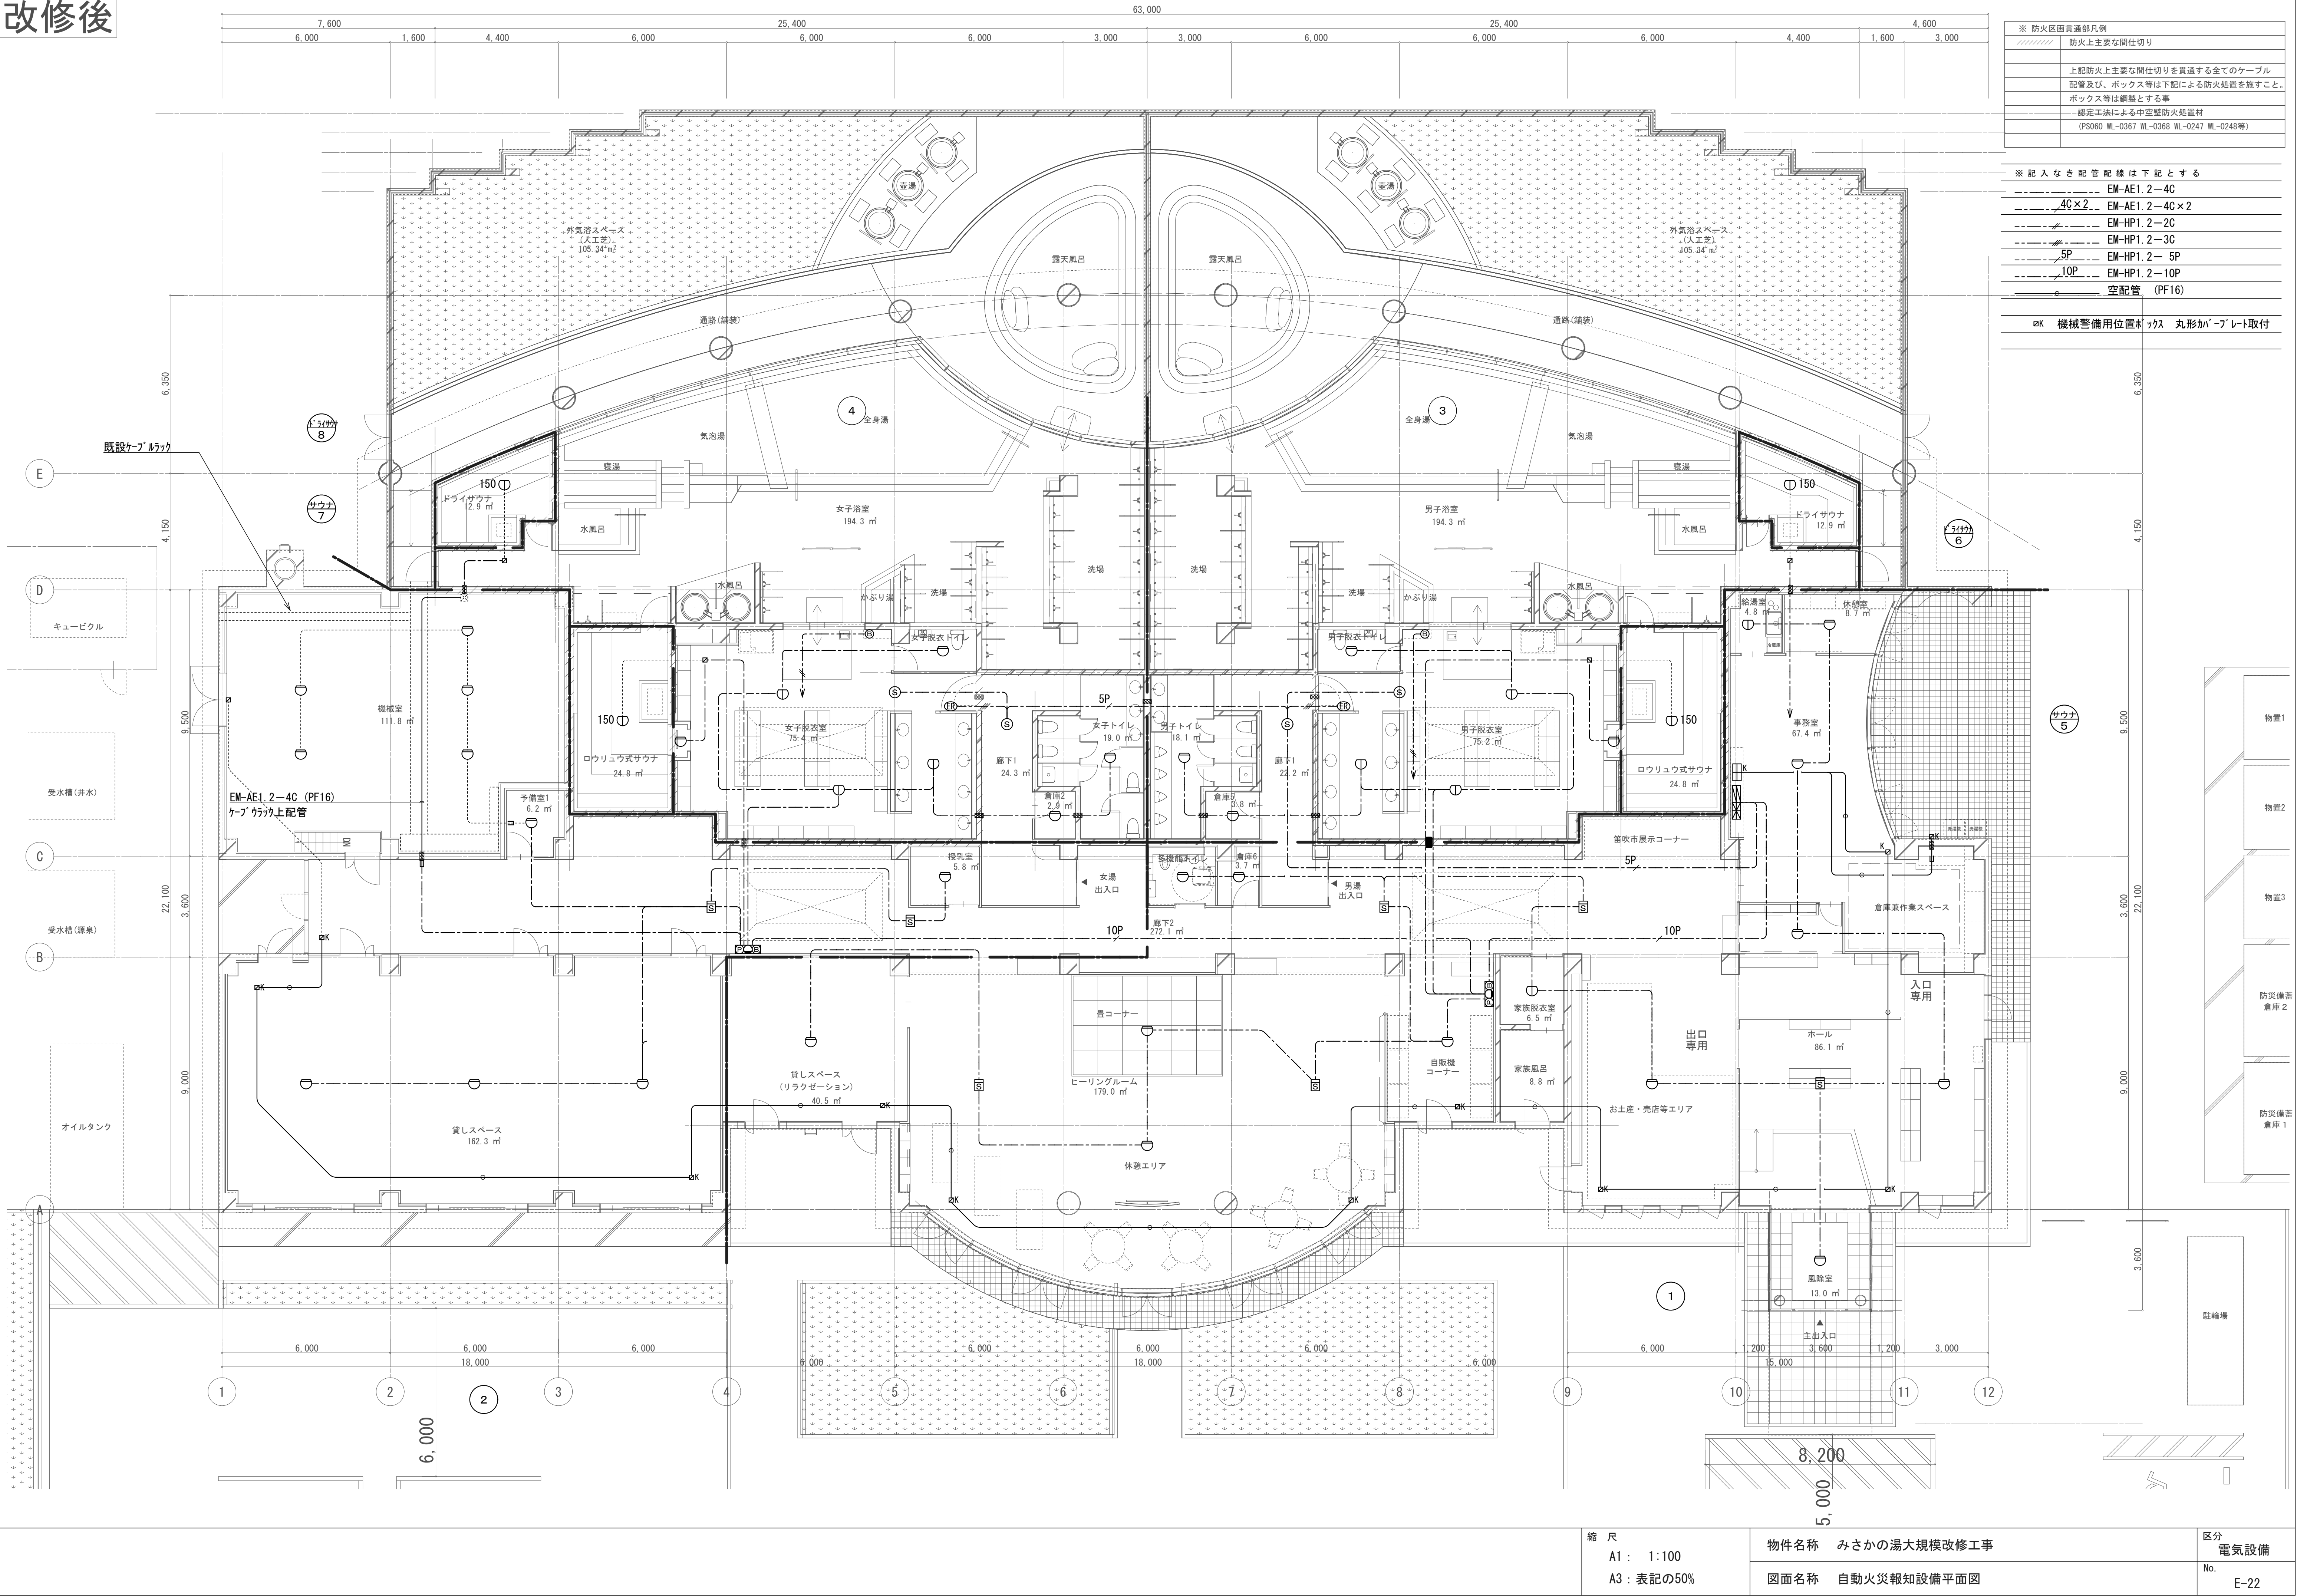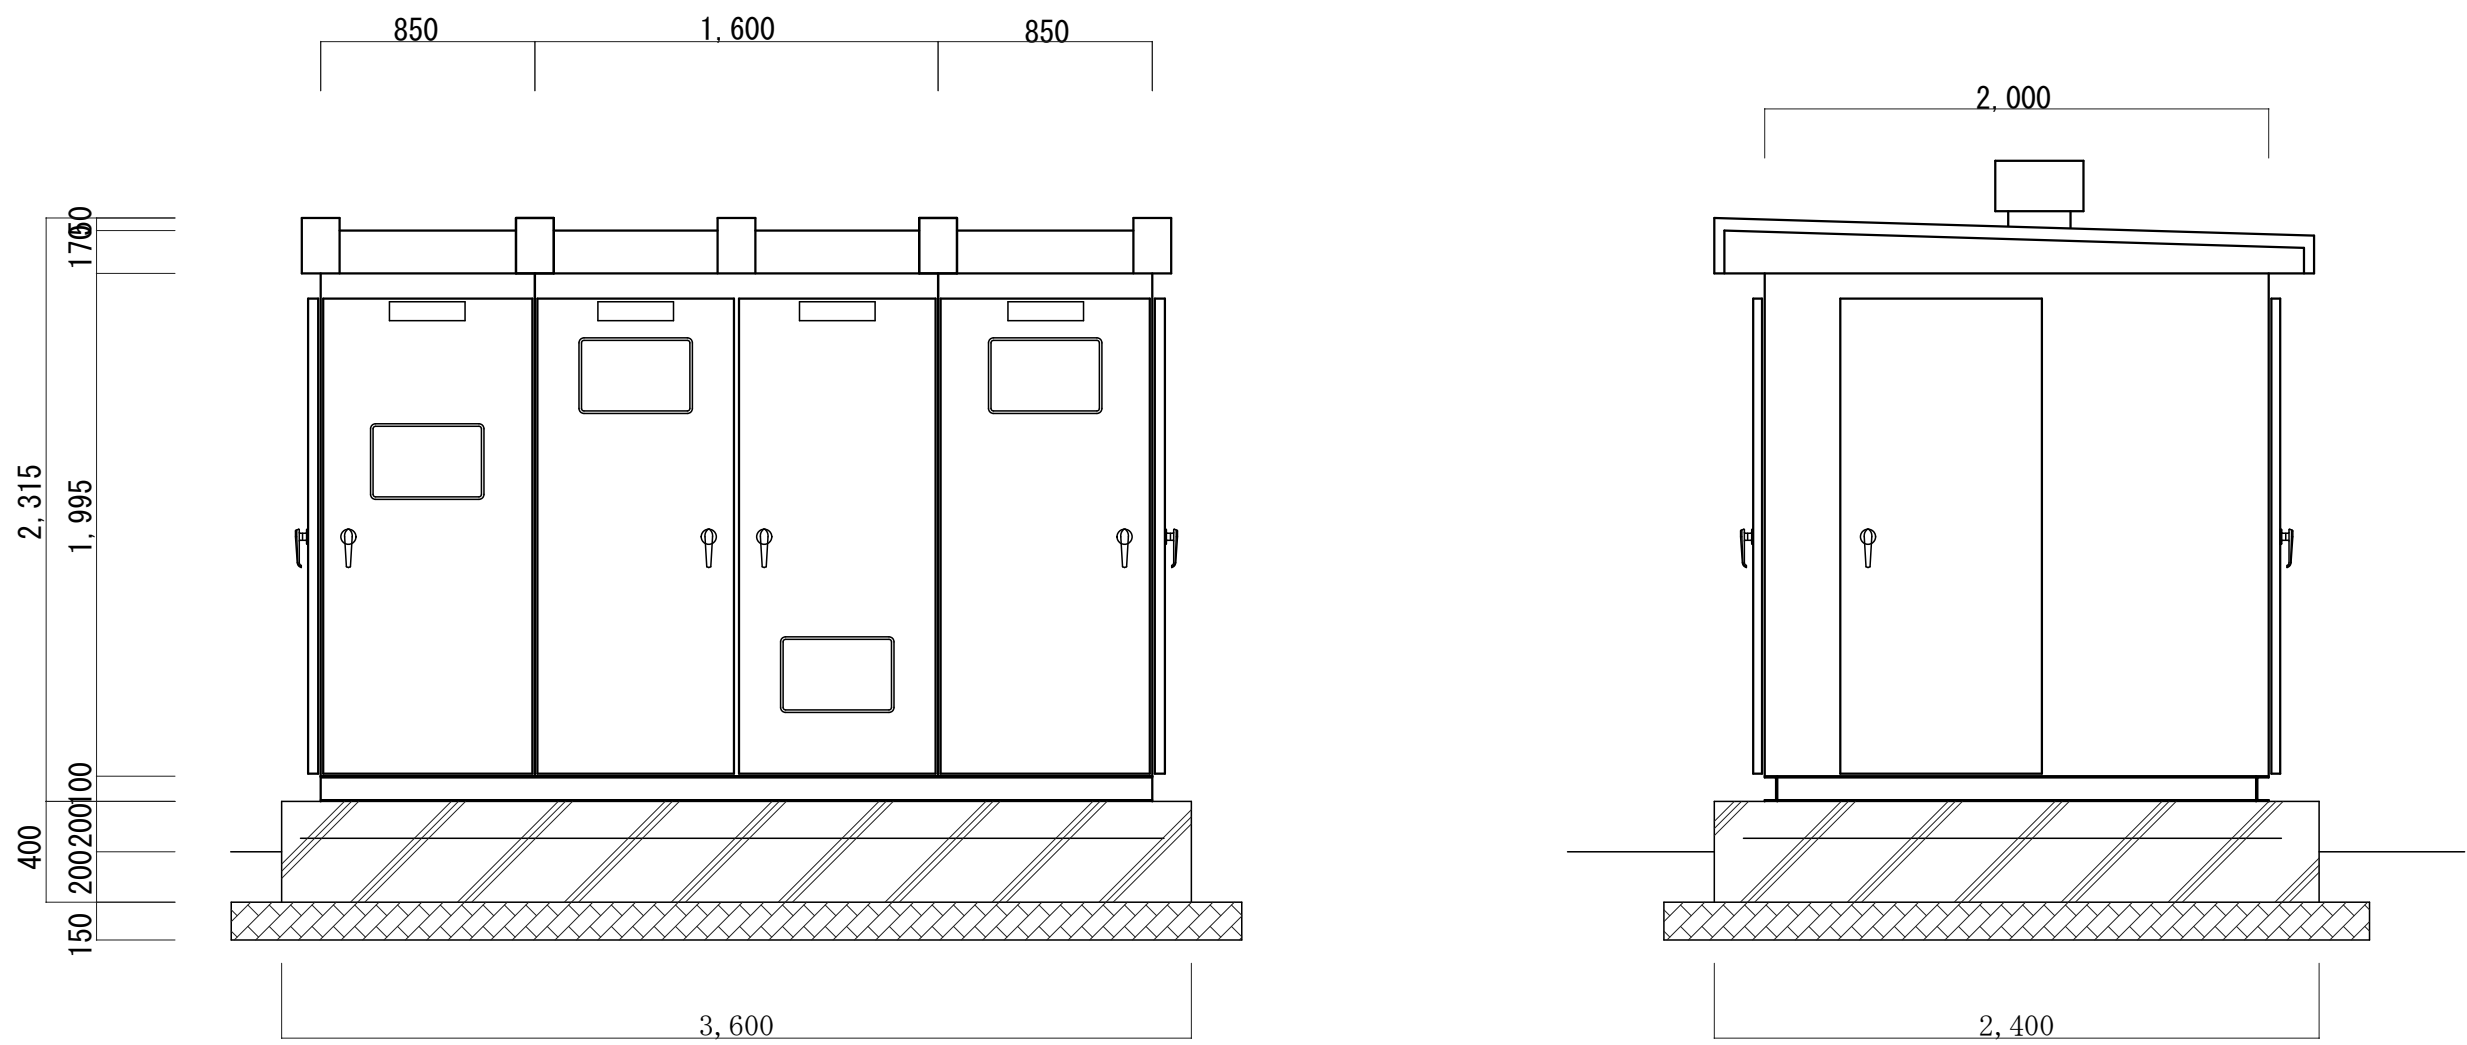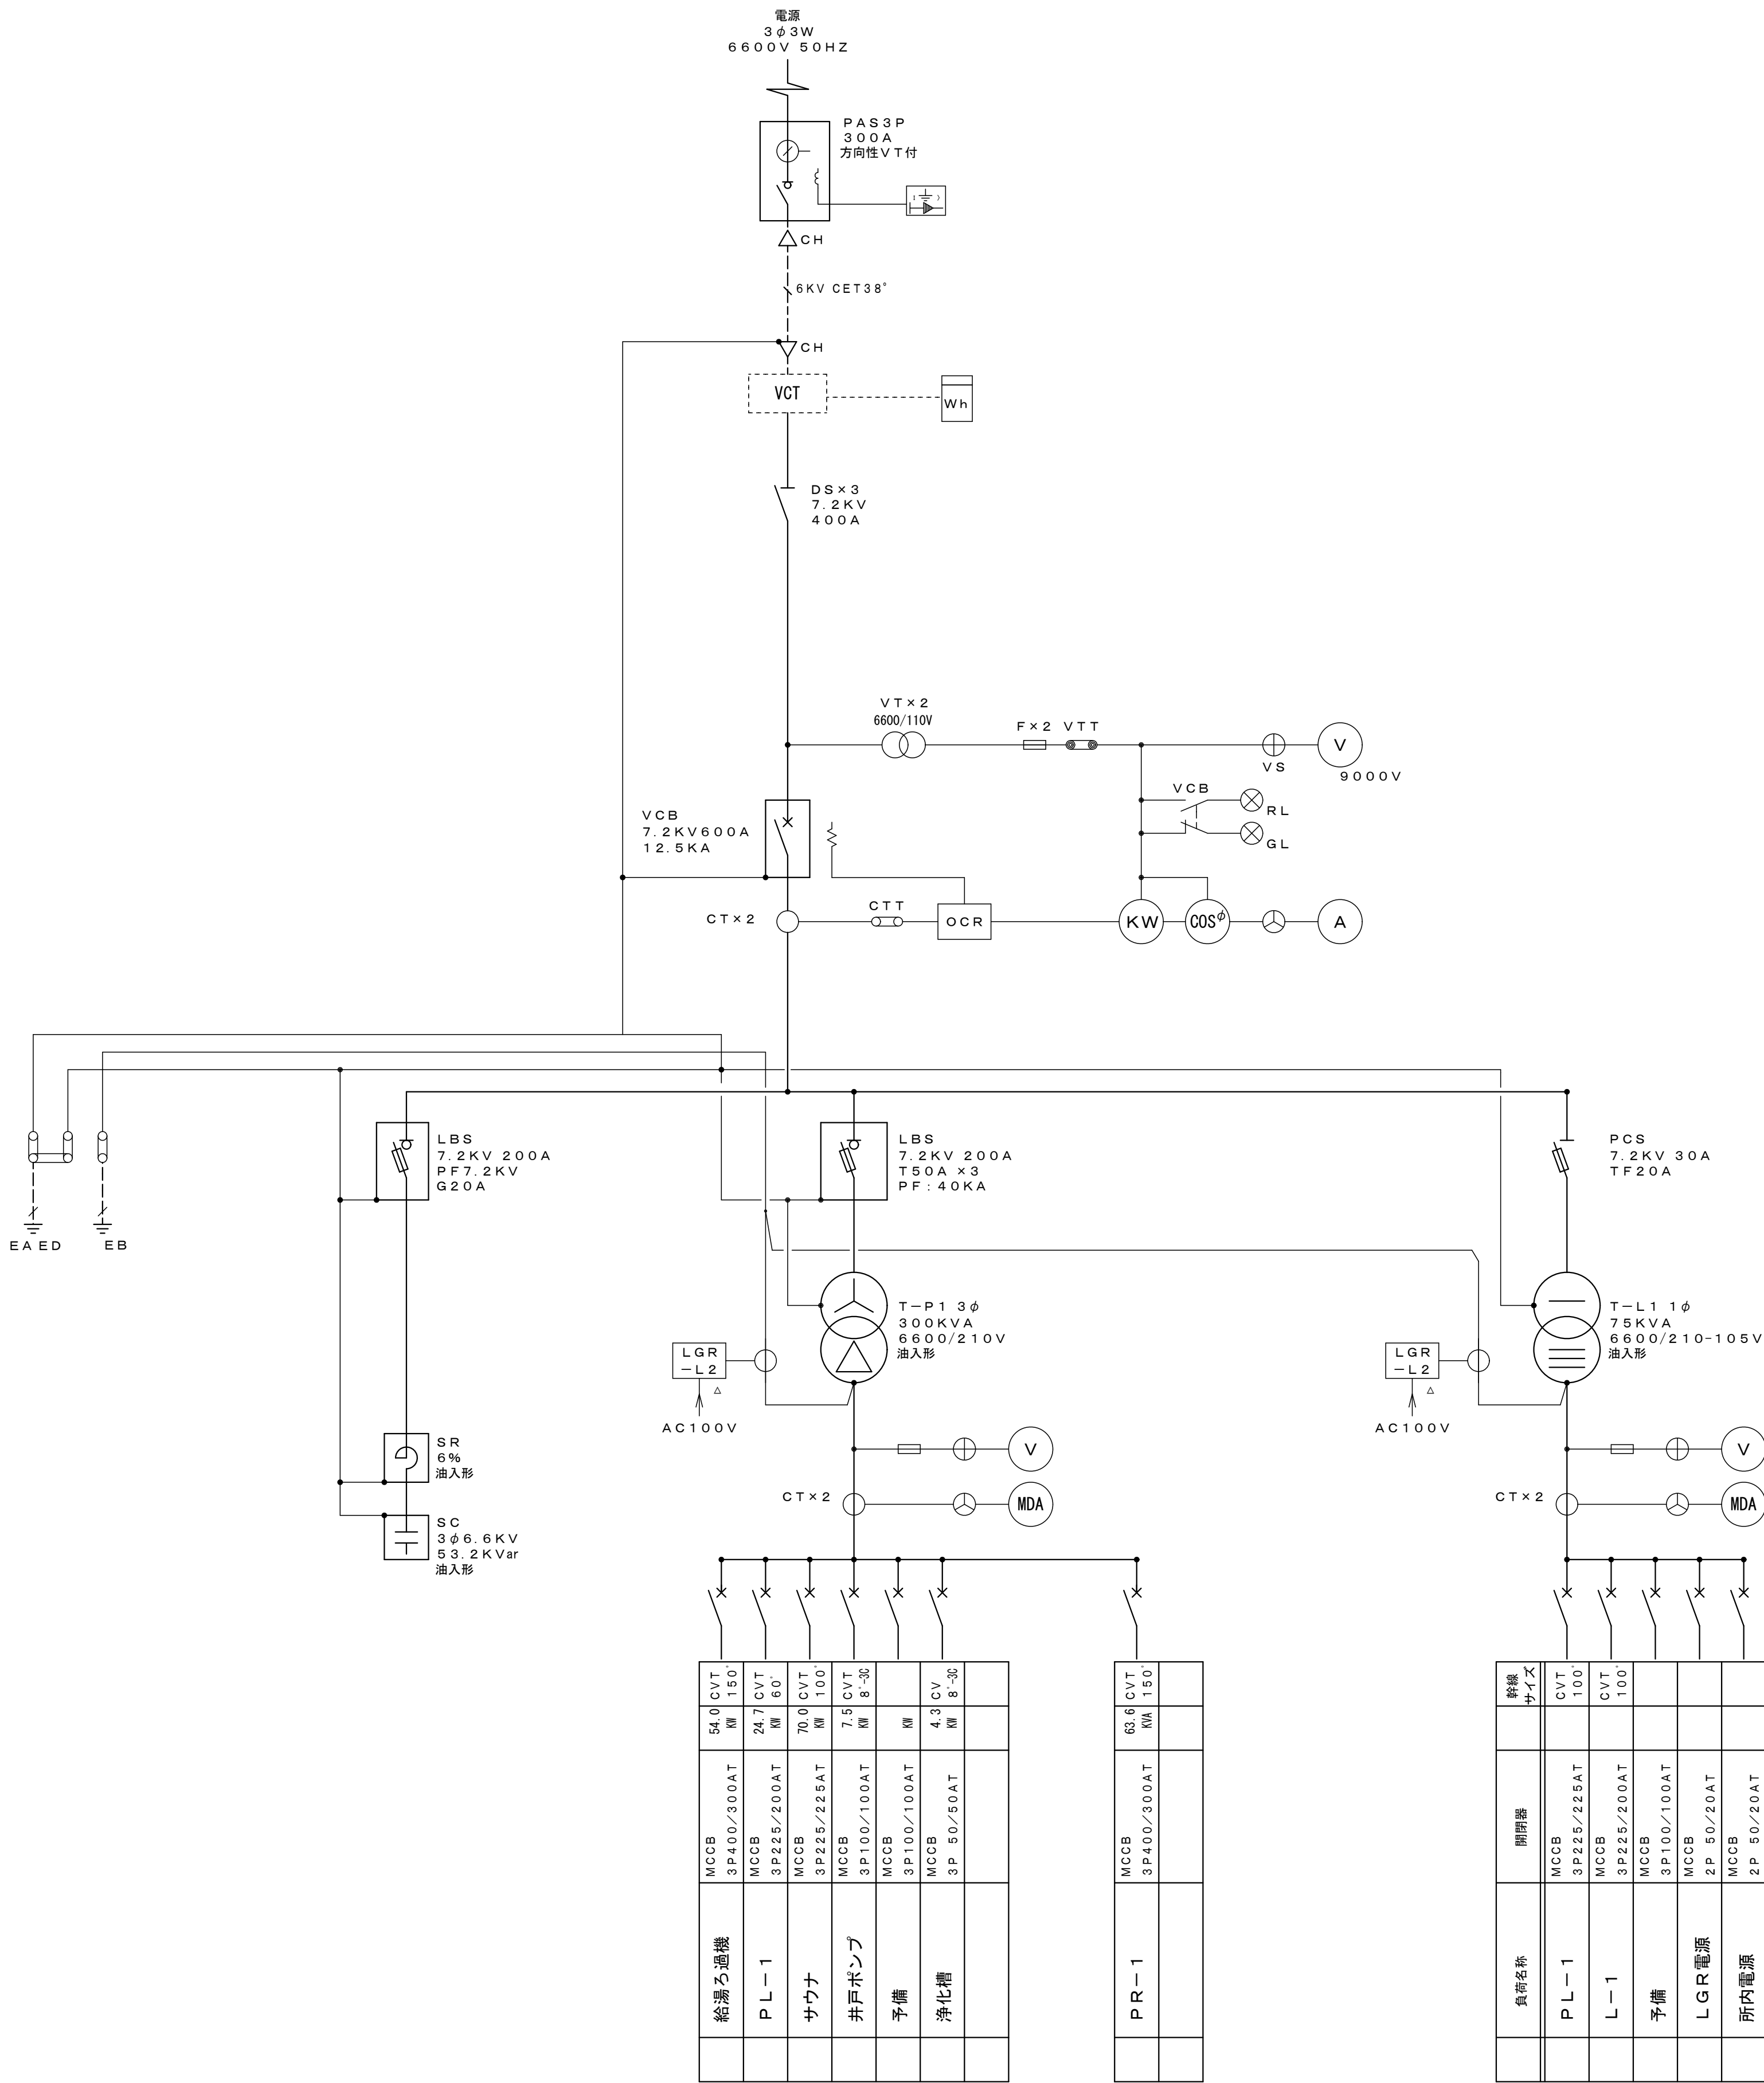改修後





※ 注 記

既設キュービクルの撤去処分を行うこと。

キュービクルのコンクリート基礎解体は建築工事とする。

トランス、コンデンサーはPCB含有検査を実施すること。

PCBの含有が判明した場合は保管及び指定場所への移動を行うこと。

給湯ろ過機	MCCB	3P400/300AT	54.0 CVT	M	150
PL-1	MCCB	3P225/200AT	24.7 CVT	M	80
サウナ	MCCB	3P225/200AT	70.0 CVT	M	100
井戸ポンプ	MCCB	3P225/225AT	7.5 CVT	M	8-30
予備	MCCB	3P100/100AT	3.3 CVT	M	8-30
浄化槽	MCCB	3P 50/50AT	4.3 CVT	M	8-30


PR-1	MCCB	3P400/300AT	63.6 CVT	M	150
------	------	-------------	----------	---	-----

PL-1	MCCB	3P225/225AT	CVT	100	
L-1	MCCB	3P225/200AT	CVT	100	
予備	MCCB	3P100/100AT			
LGR電源	MCCB	2P 50/20AT			
所内電源	MCCB	2P 50/20AT			


縮 尺
A1 : 1:30
A3 : 表記の50%

物件名称 みさかの湯大規模改修工事
図面名称 既設キュービクル撤去単線結線図 姿図

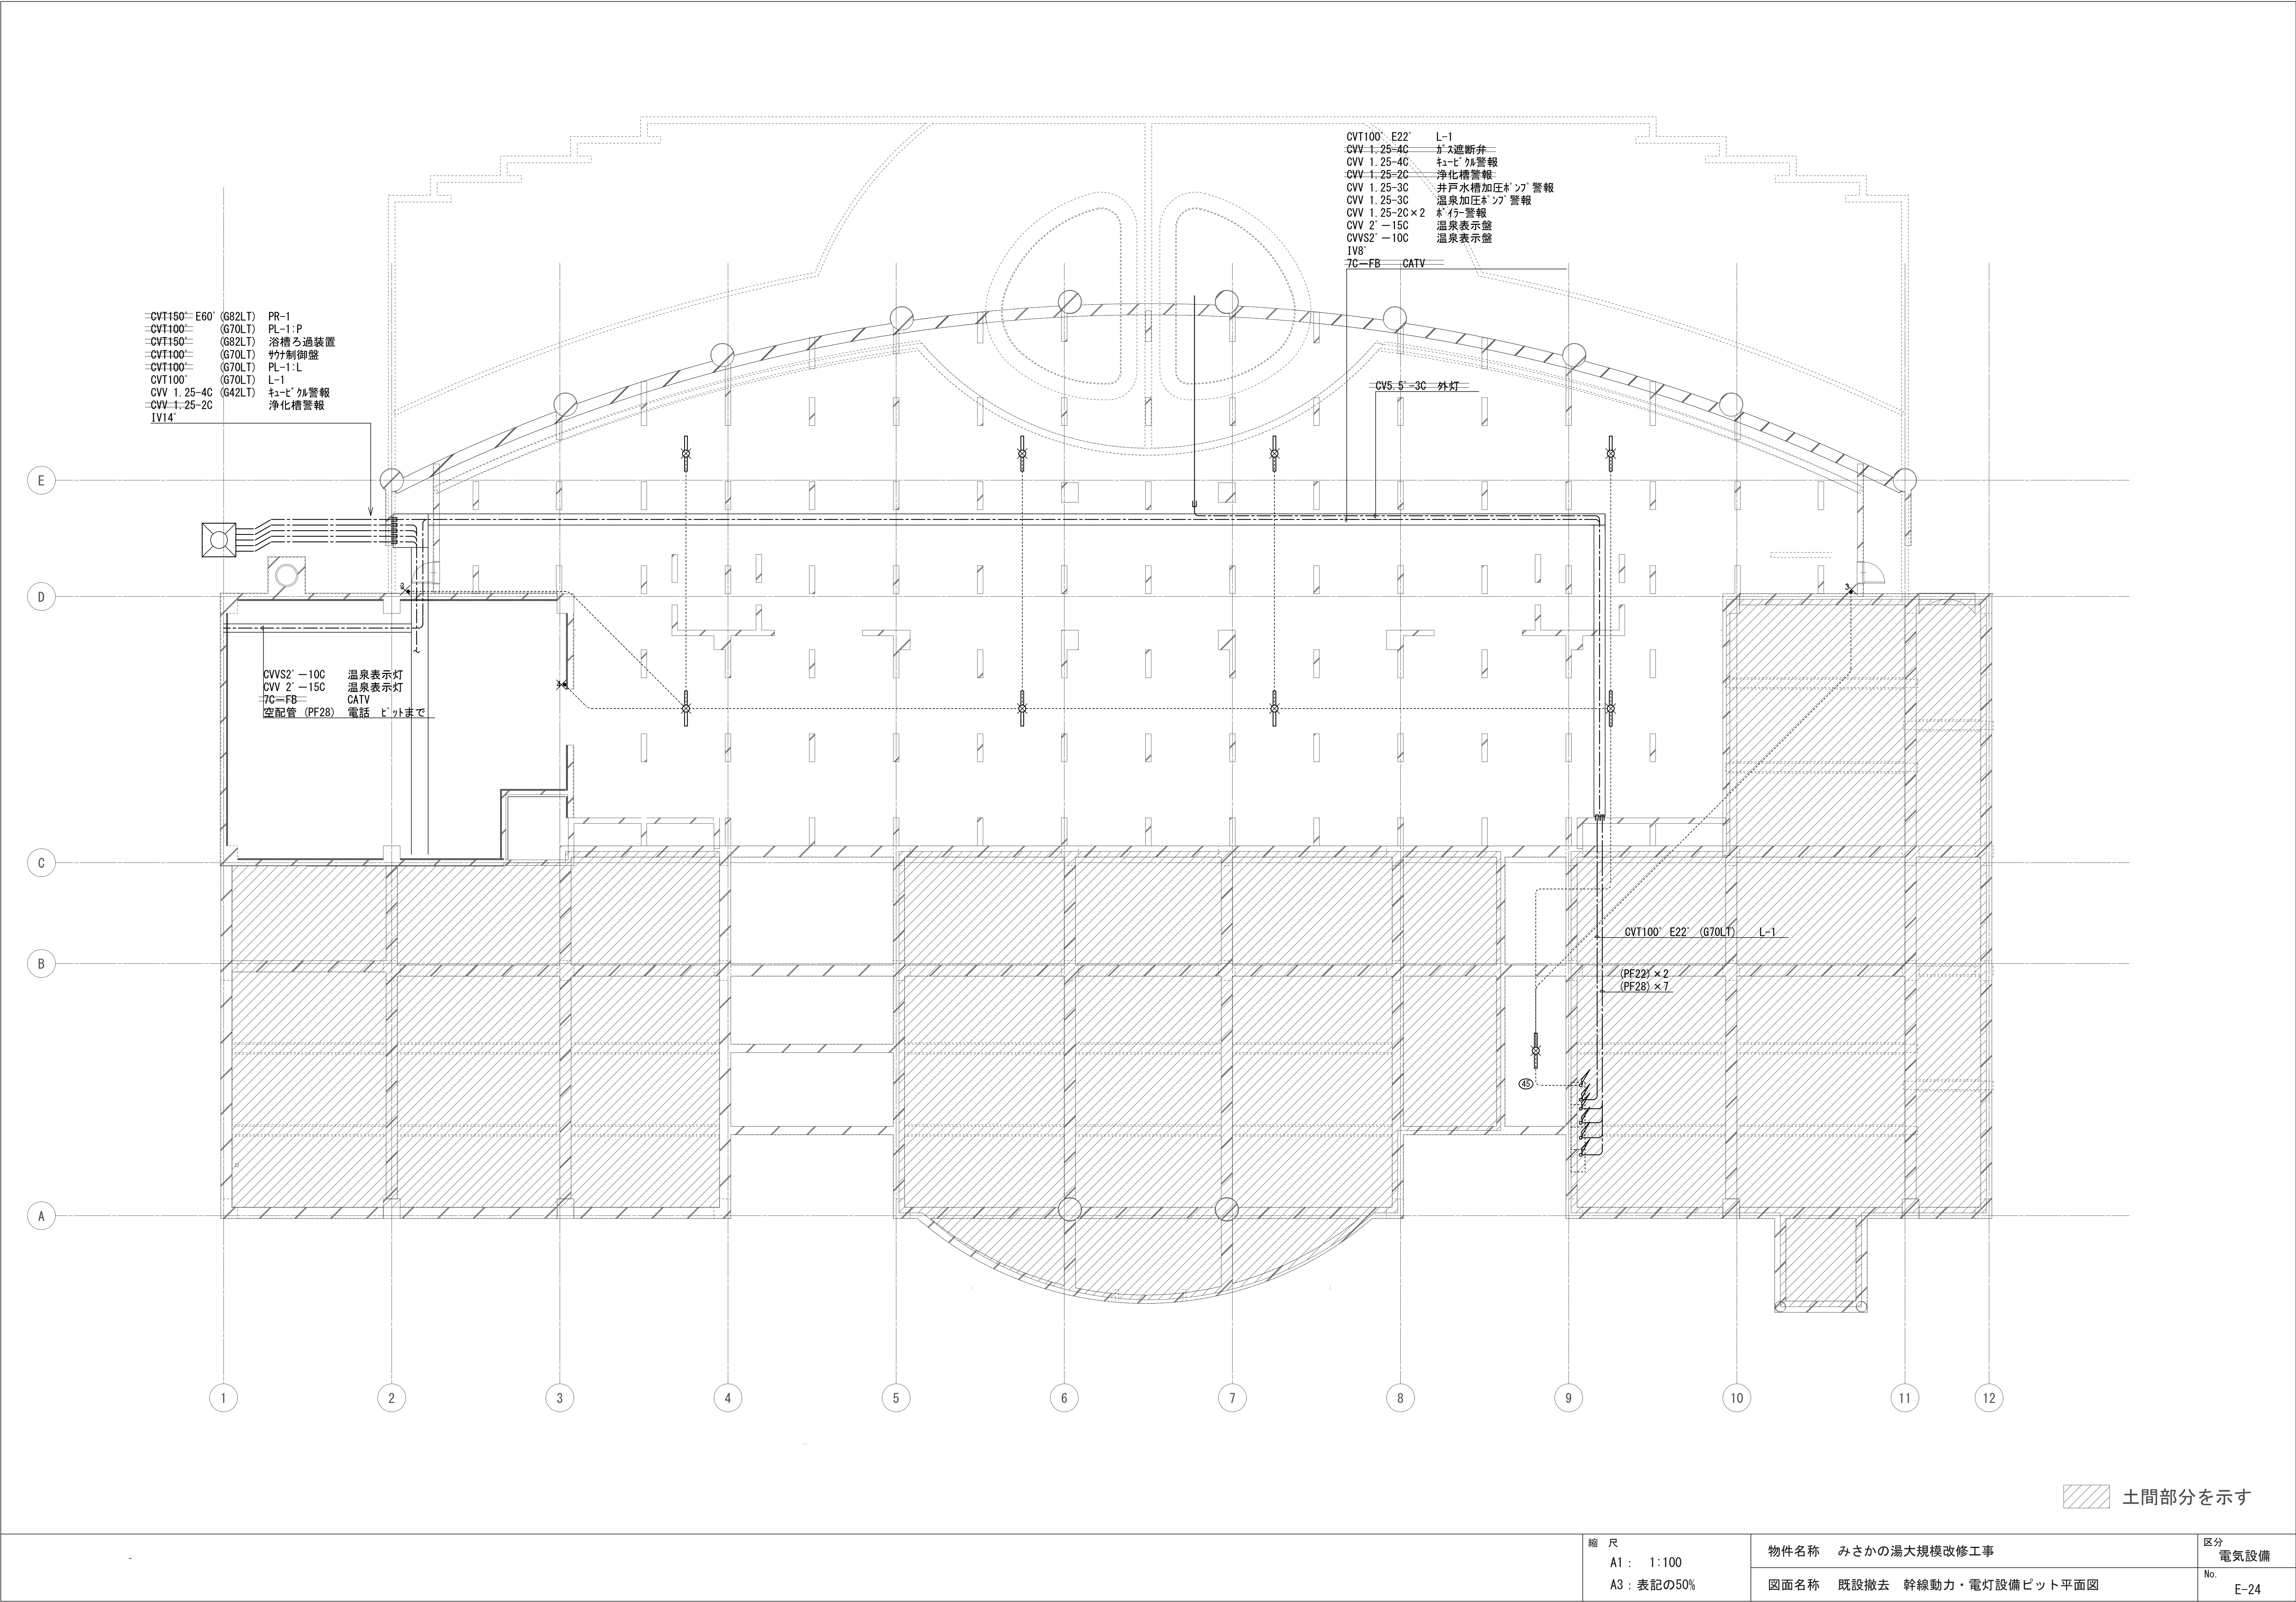区分 電気設備
No. E-23




縮尺 A1 : 1:100 A3 : 表記の50%	物件名称 みさかの湯大規模改修工事	区分 電気設備
	図面名称 既設撤去 幹線動力・電灯設備ビット平面図	No. E-24

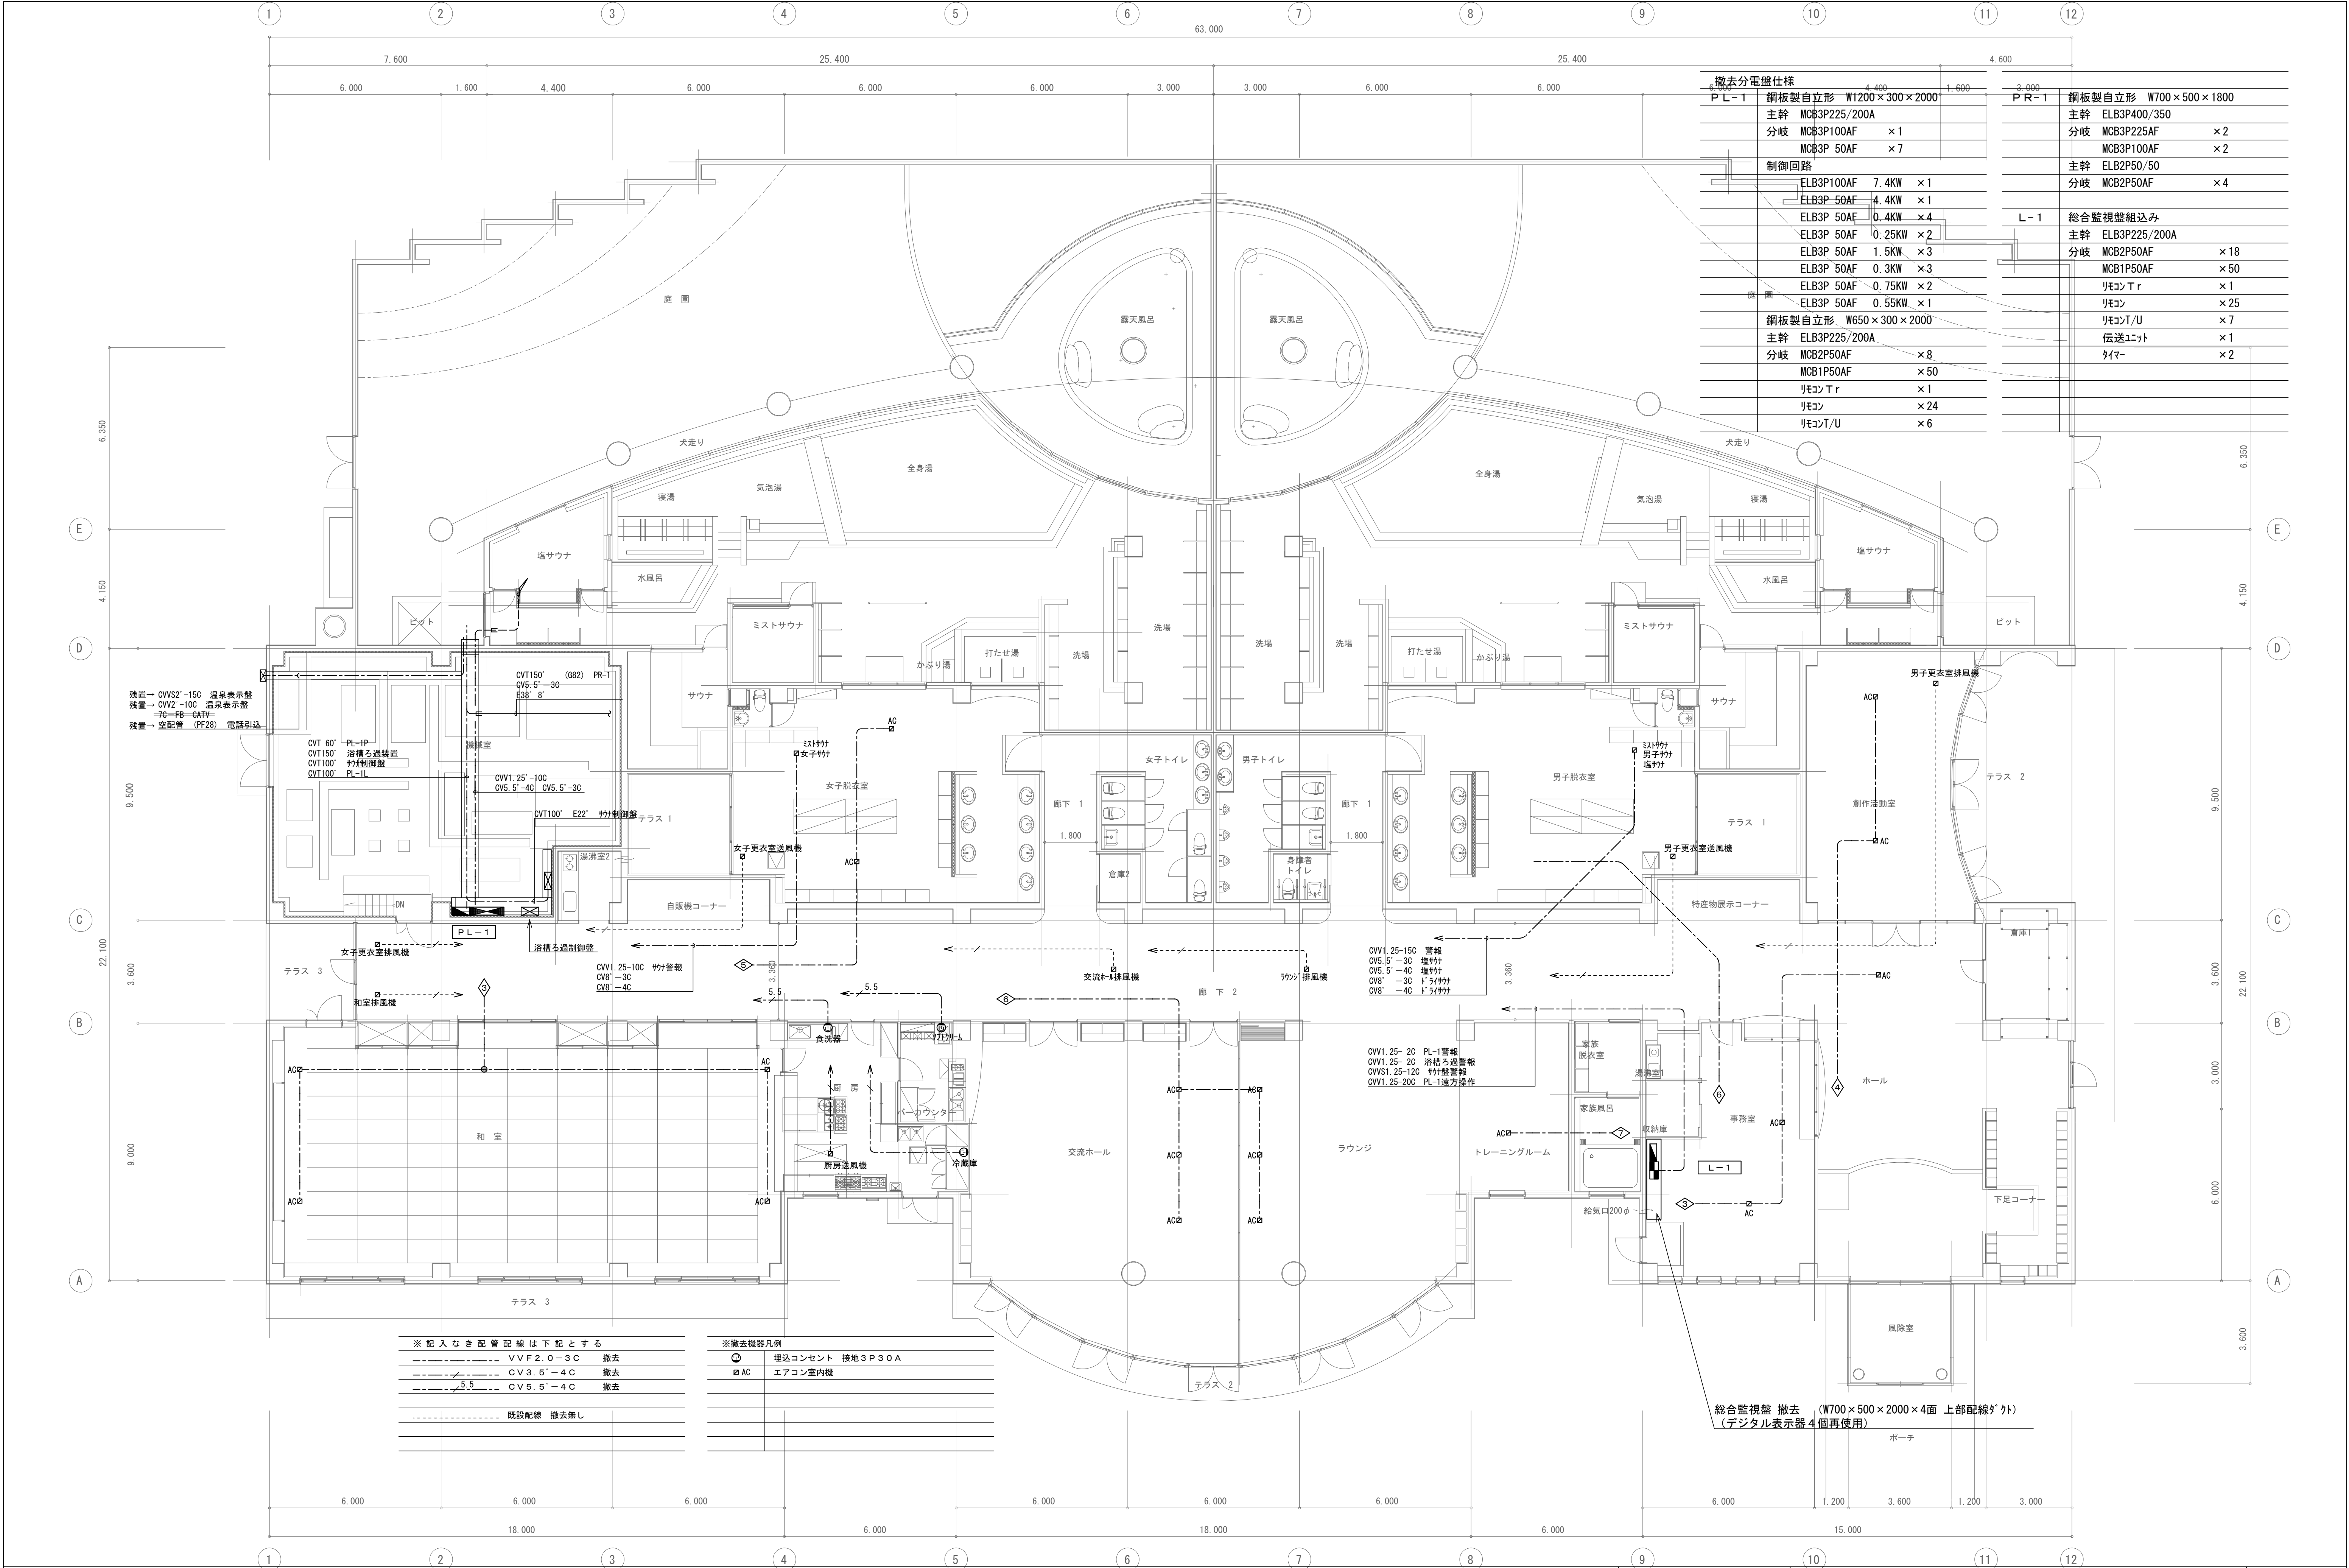


撤去分電盤仕様				鋼板製自立形 W1200×300×2000				鋼板製自立形 W700×500×1800			
P L-1				主幹				P R-1			
				主幹				主幹			
				分岐				分岐			
				分岐				主幹			
				制御回路				分岐			
				ELB3P100AF				主幹			
				ELB3P 50AF				分岐			
				ELB3P 50AF				L-1			
				ELB3P 50AF				総合監視盤組込み			
				ELB3P 50AF				主幹			
				ELB3P 50AF				分岐			
				ELB3P 50AF				主幹			
				ELB3P 50AF				分岐			
				ELB3P 50AF				リモコン Tr			
				ELB3P 50AF				リモコン			
				鋼板製自立形 W650×300×2000				リモコン/U			
				主幹				伝送ユニット			
				分岐				タイマー			
				主幹							
				分岐							
				リモコン Tr							
				リモコン							
				リモコン/U							


※記入なき配管配線は下記とする			
----	VVF2.0-3C	撤去	
----	CV3.5'-4C	撤去	
----	CV5.5'-4C	撤去	
----	既設配線	撤去無し	

※撤去機器凡例	
⊙	埋込コンセント 接地3P30A
⊠	エアコン室内機

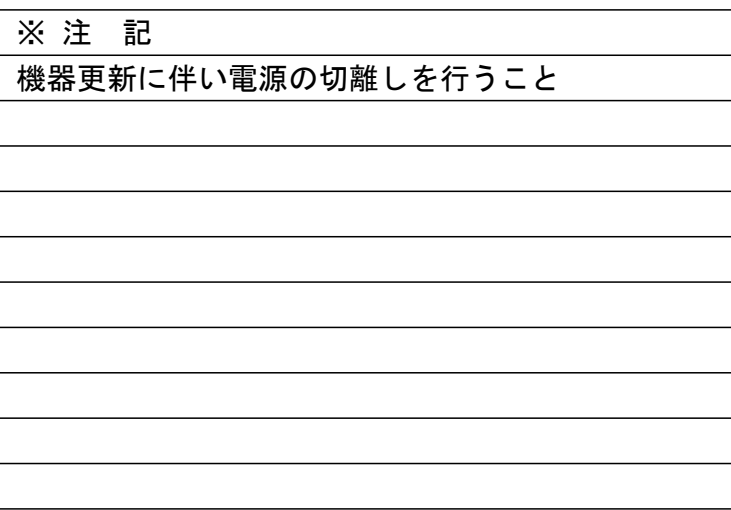

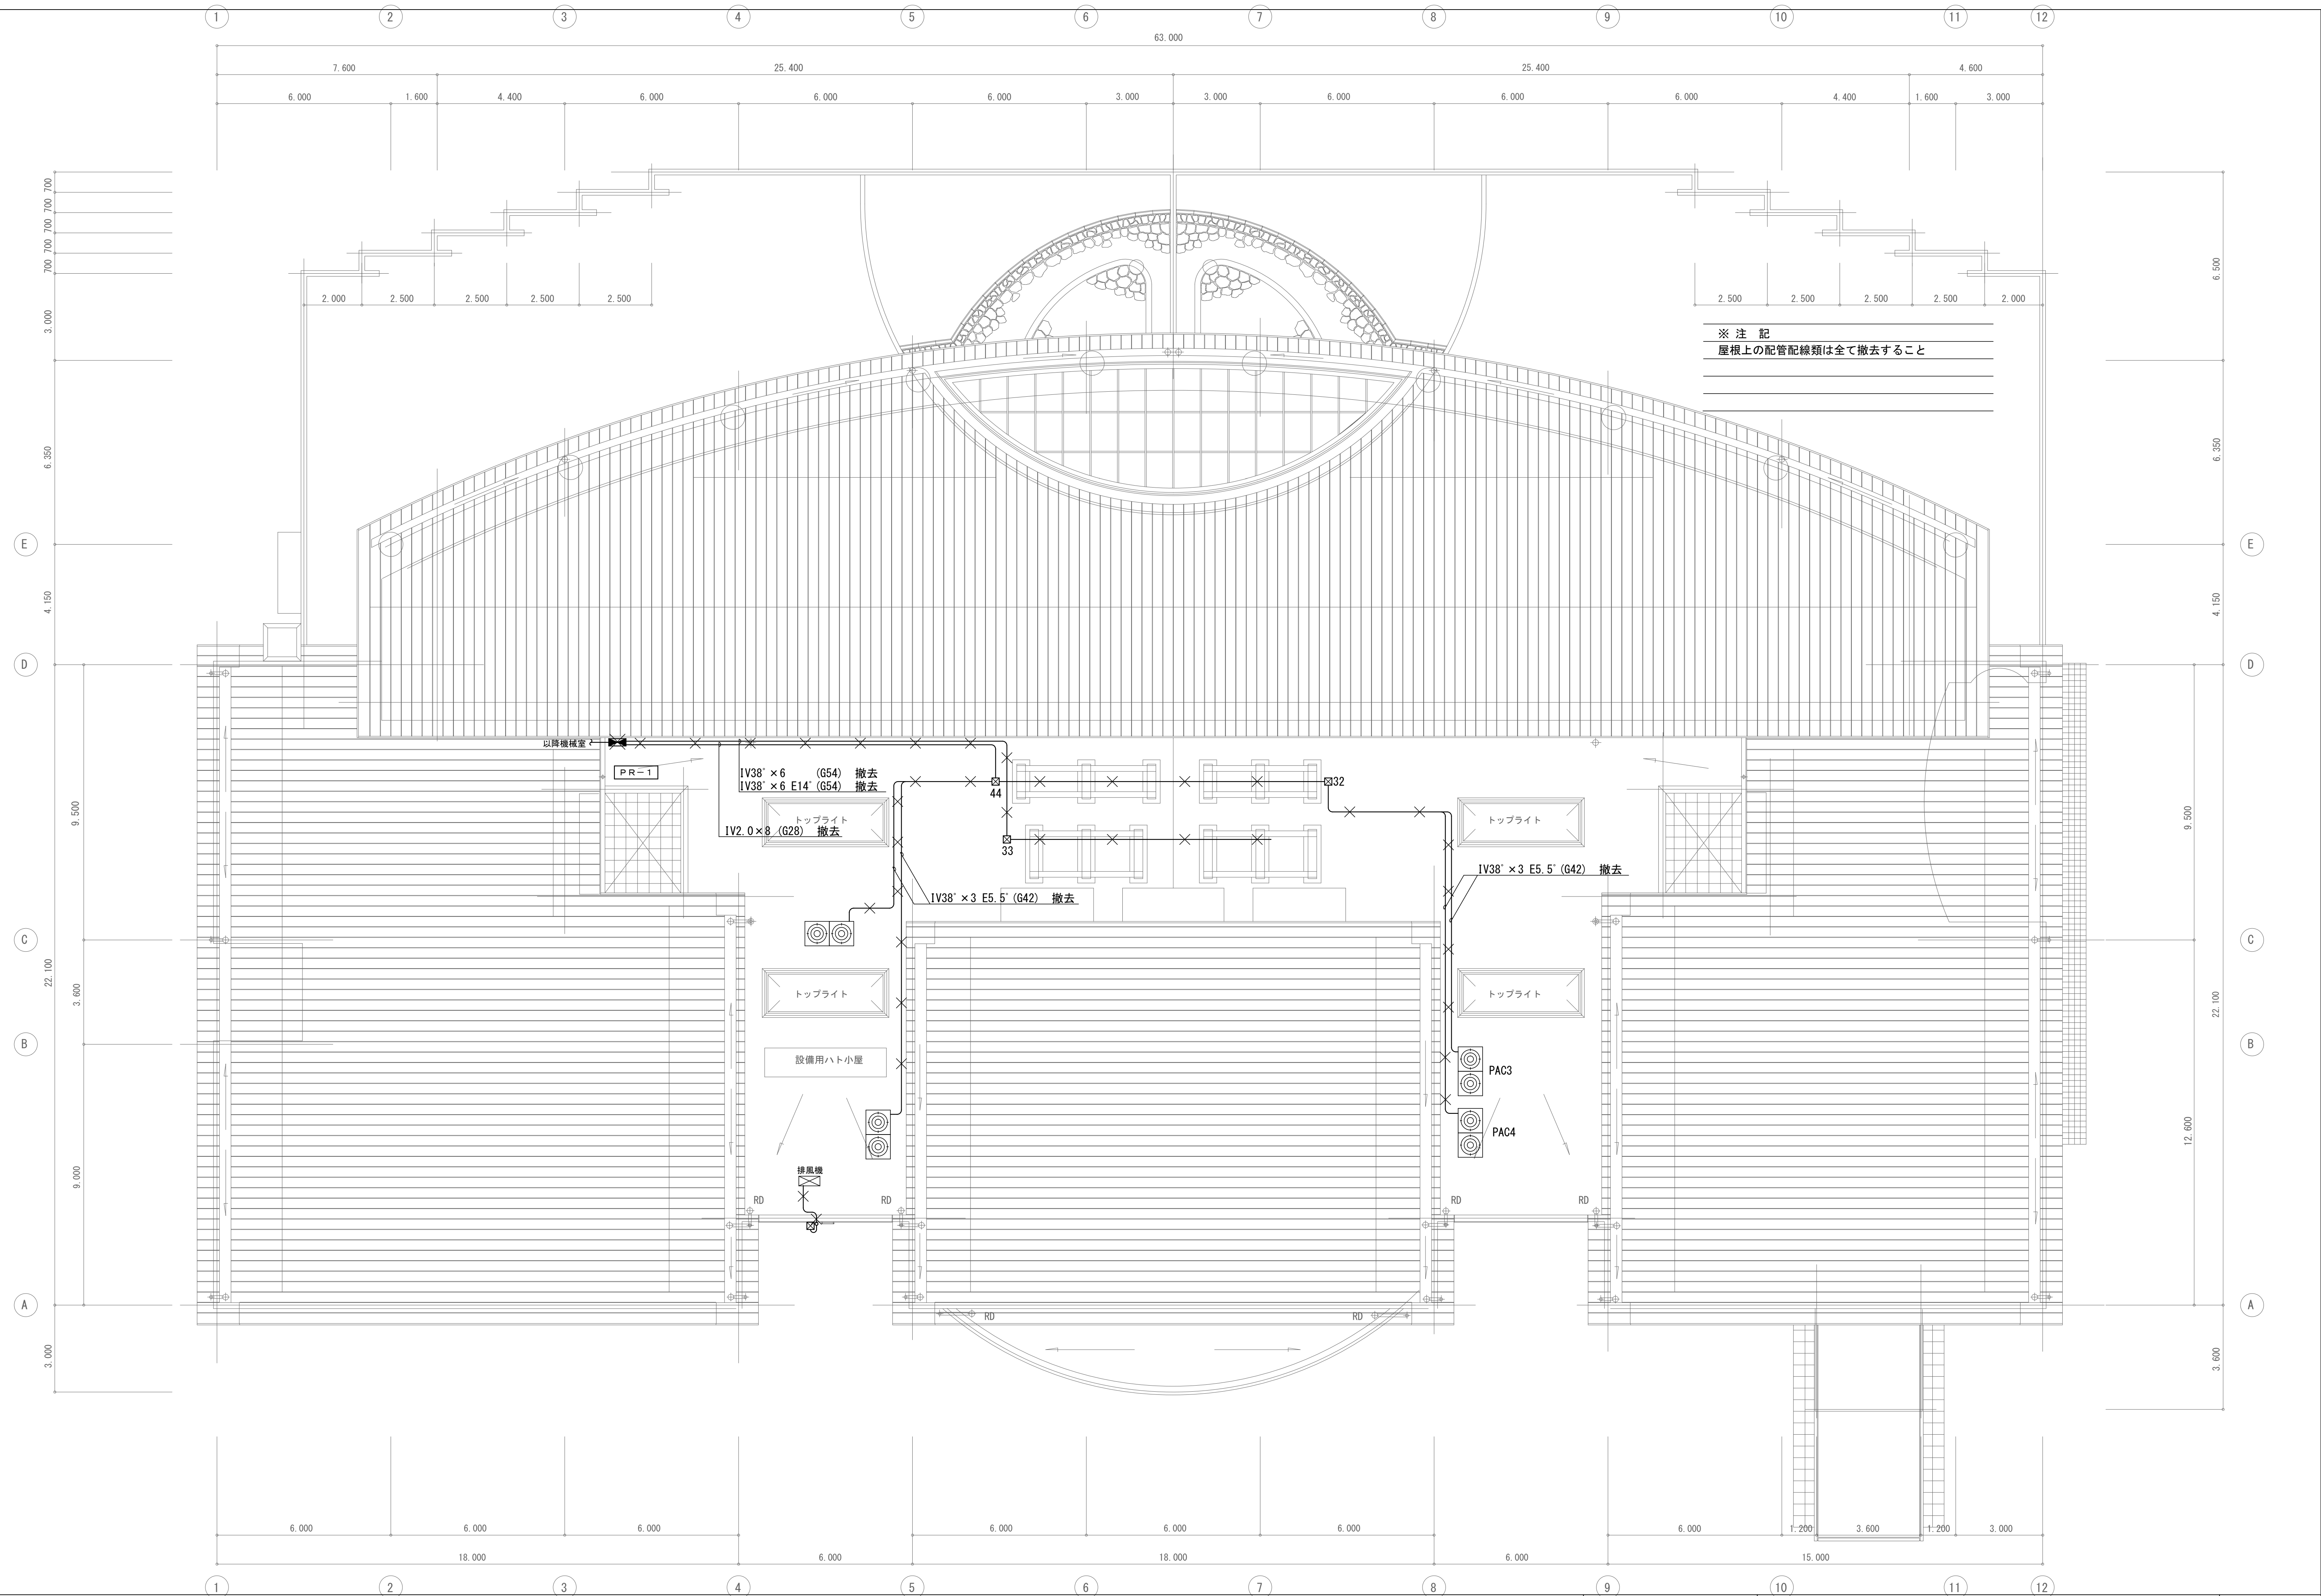

縮尺 A1: 1:100 A3: 表記の50%	物件名称 みさかの湯大規模改修工事	区分 電気設備
	図面名称 既設撤去 幹線動力設備屋根伏せ図	No. E-27

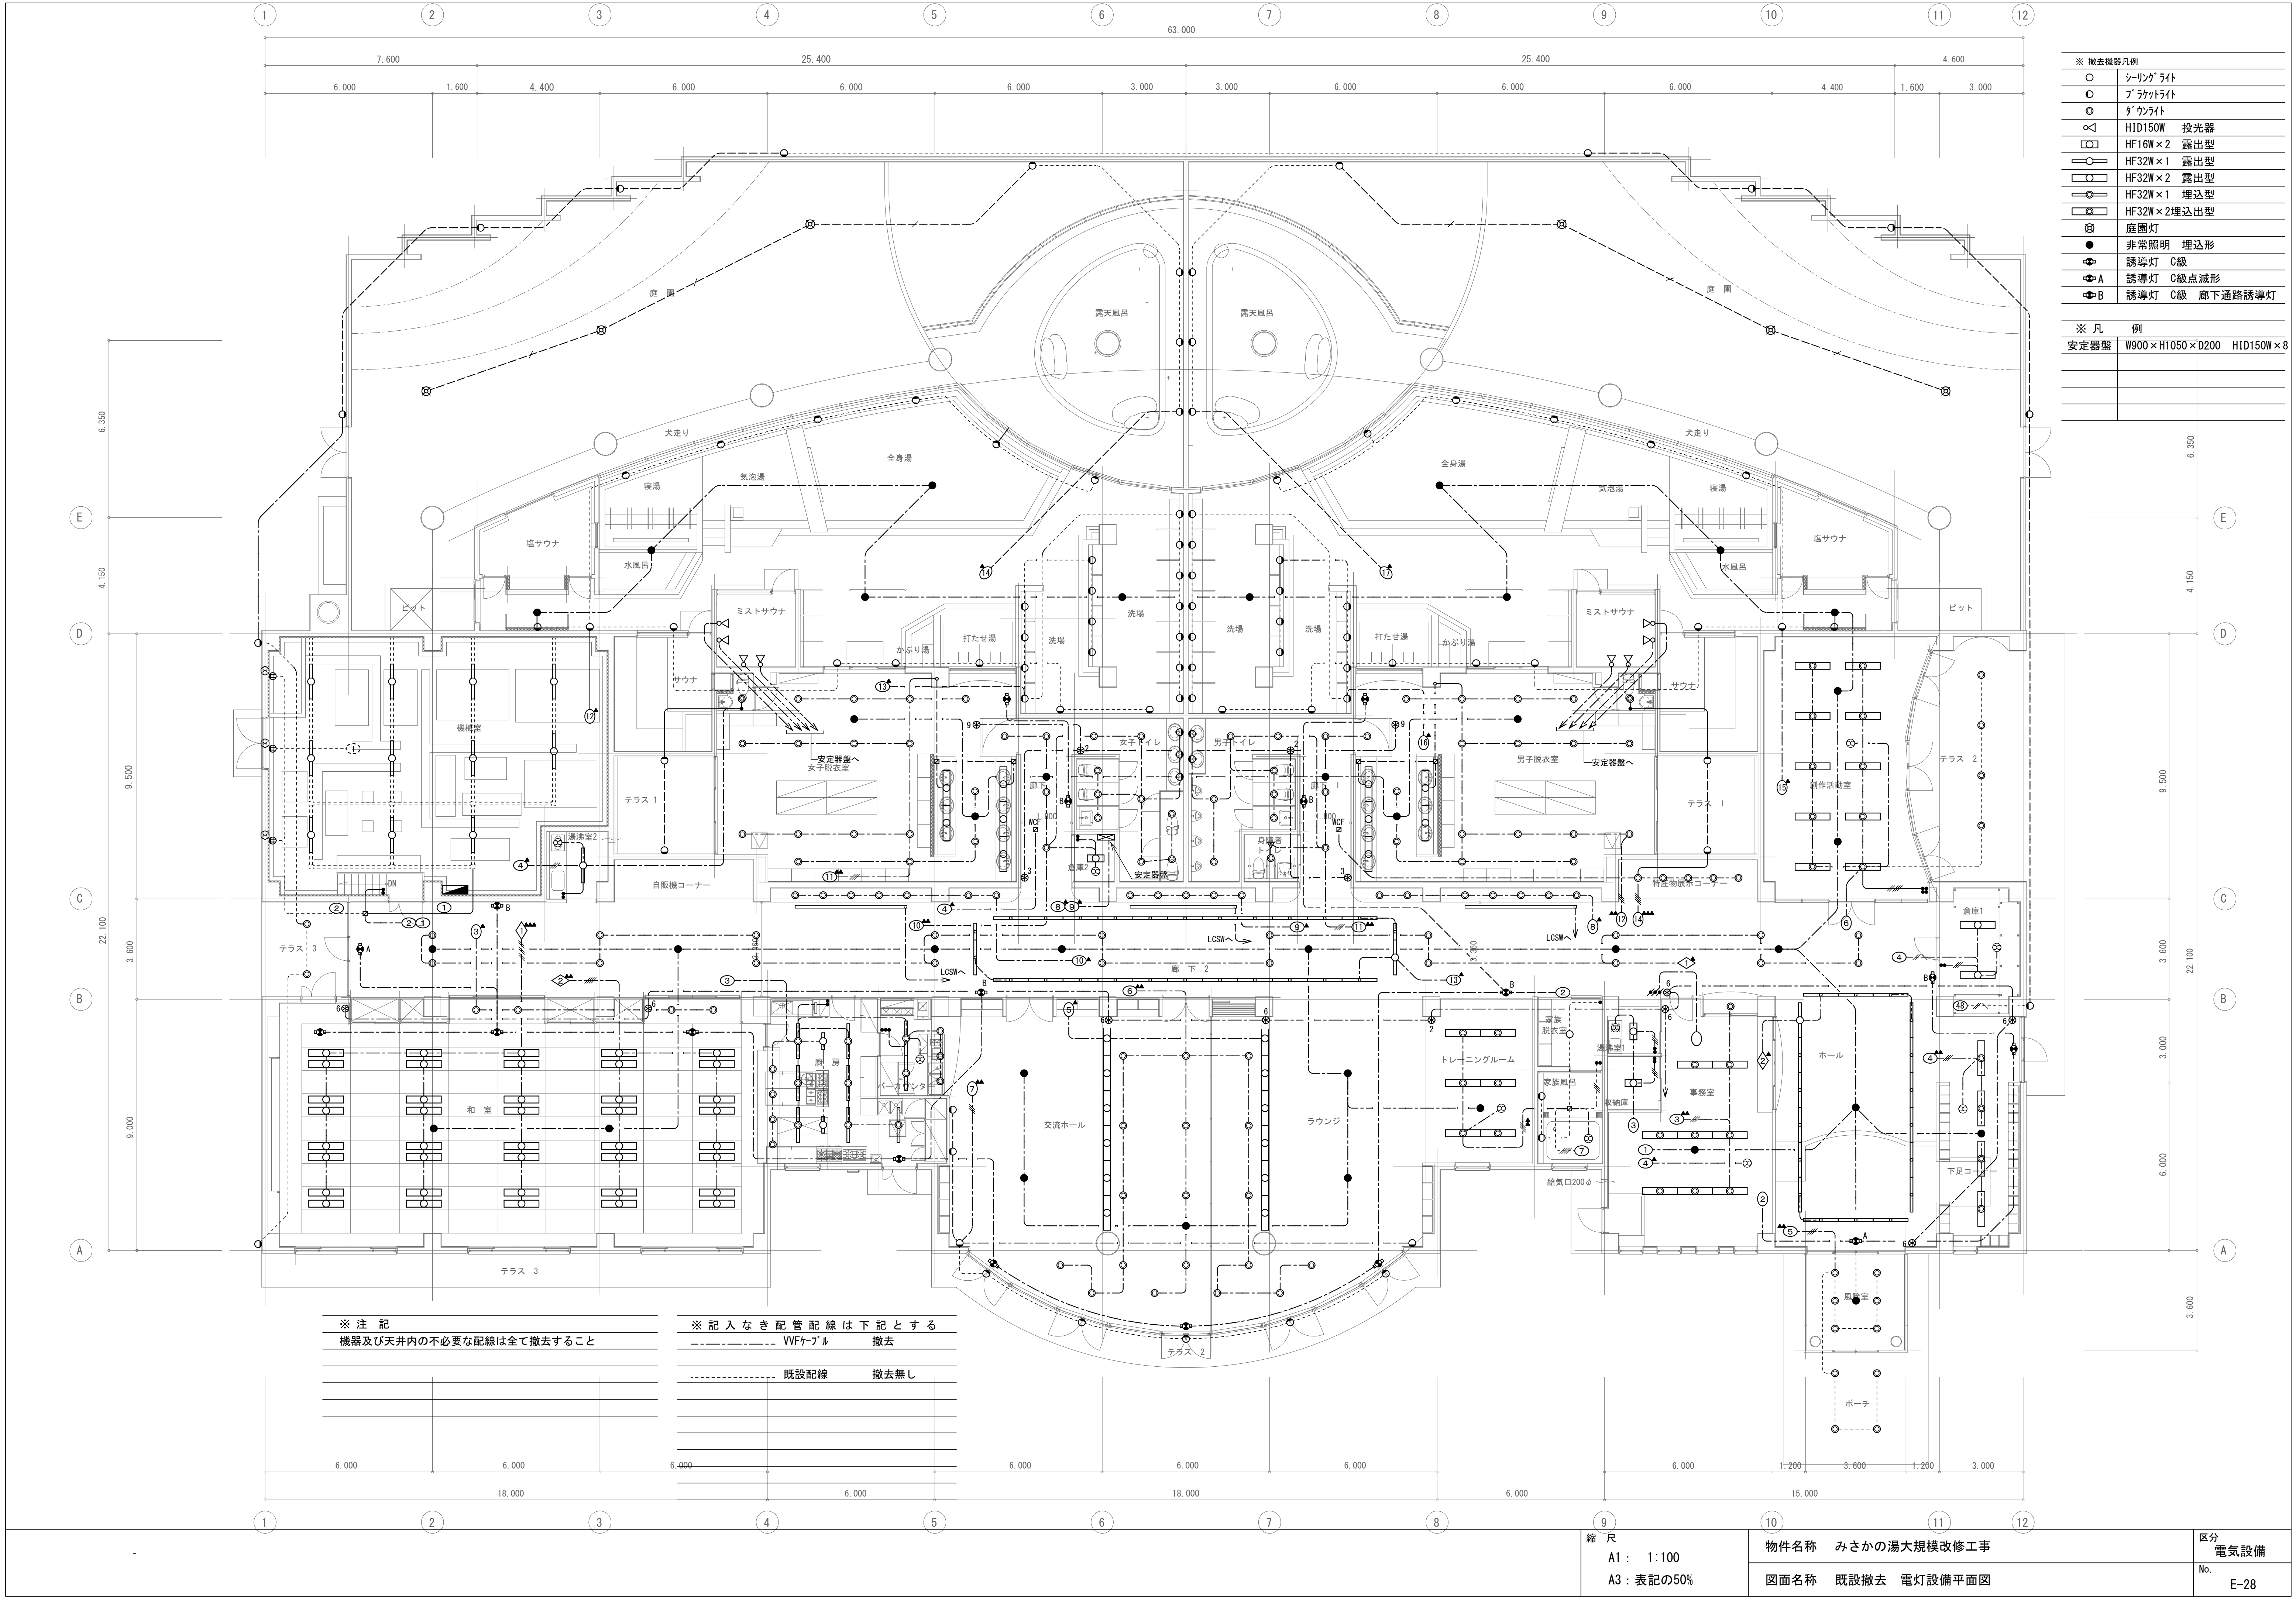


※ 撤去機器凡例			
○	シーリングライト		
○	ブラケットライト		
○	ダウンライト		
△	HID150W 投光器		
□	HF16W×2 露出型		
□	HF32W×1 露出型		
□	HF32W×2 露出型		
□	HF32W×1 埋込型		
□	HF32W×2埋込型		
⊗	庭園灯		
●	非常照明 埋込形		
●	誘導灯 C級		
●A	誘導灯 C級点滅形		
●B	誘導灯 C級 廊下通路誘導灯		
※ 凡 例			
安定器盤	W900×H1050×D200	HID150W×8	


※ 注 記
機器及び天井内の不必要な配線は全て撤去すること

※ 記入なき配管配線は下記とする
--- VVFケーブル 撤去
--- 既設配線 撤去無し

縮 尺 A1 : 1:100 A3 : 表記の50%	物件名称	みさかの湯大規模改修工事	区分	電気設備
	図面名称	既設撤去 電灯設備平面図	No.	E-28

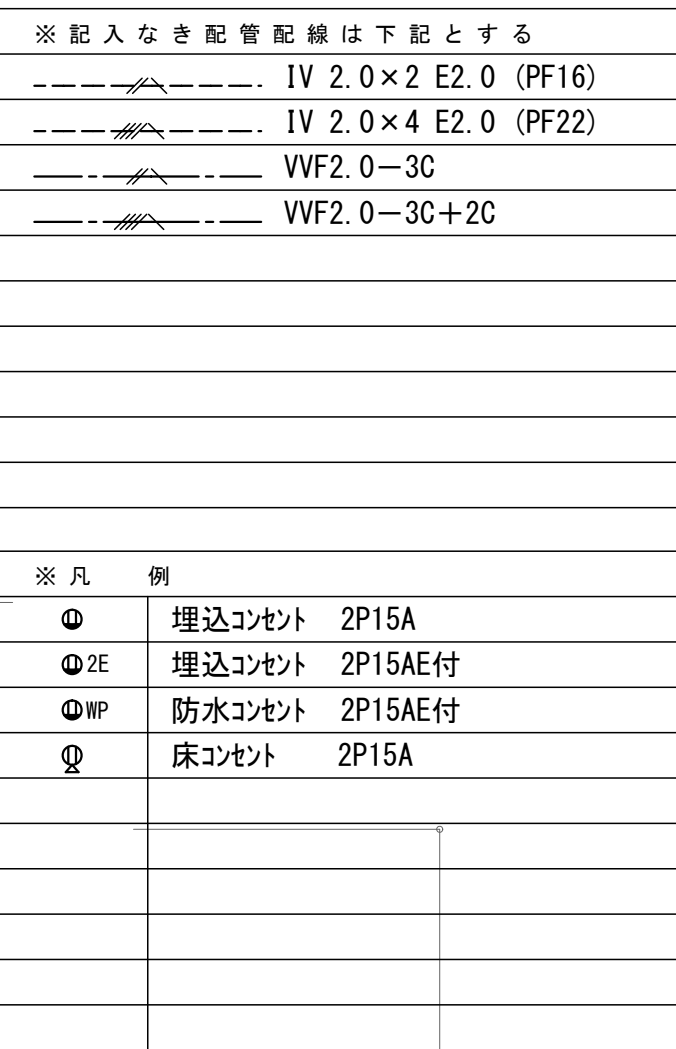


縮尺 A1: 1:100 A3: 表記の50%	物件名称	みさかの湯大規模改修工事	区分	電気設備
	図面名称	既設撤去 コンセント設備平面図	No.	E-29

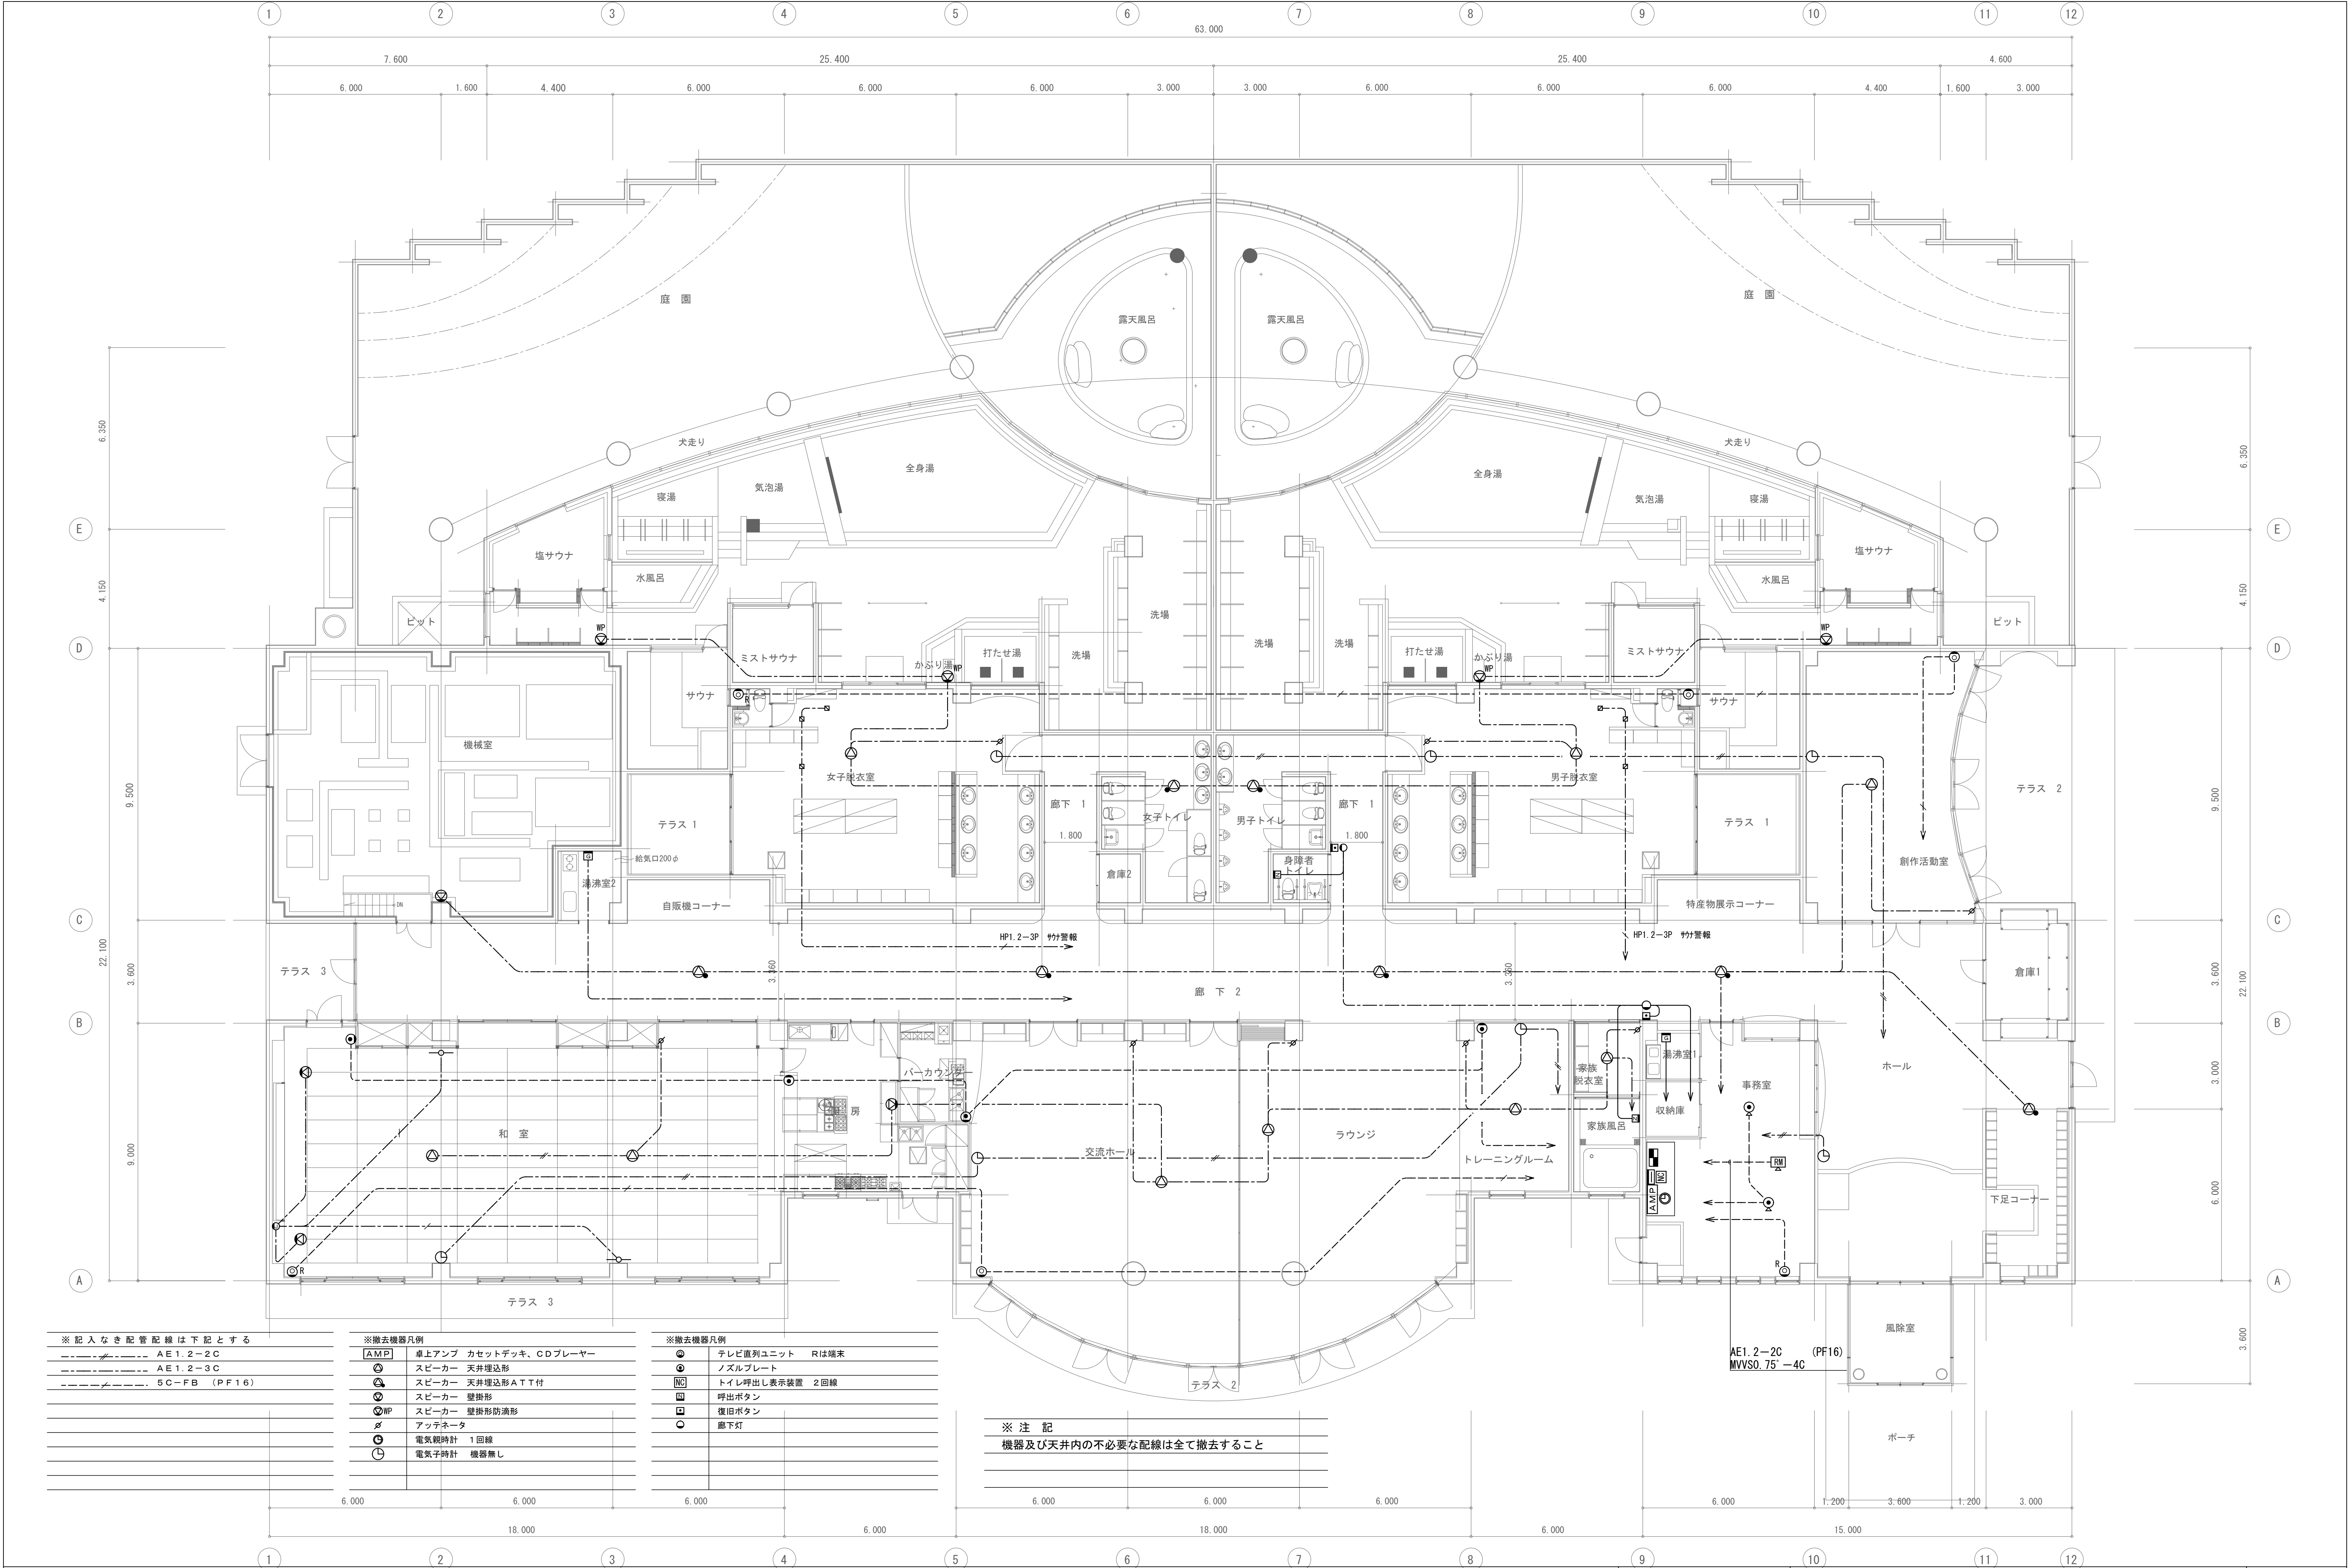

※記入なき配管配線は下記とする		
----	AE1.2-2C	
----	AE1.2-3C	
----	5C-FB (PF16)	
※撤去機器凡例		
[AMP]	卓上アンプ	カセットデッキ、CDプレーヤー
Ⓐ	スピーカー	天井埋込形
Ⓐ	スピーカー	天井埋込形ATT付
Ⓐ	スピーカー	壁掛形
Ⓐ	スピーカー	壁掛形防滴形
Ⓐ	アッテネータ	
Ⓐ	電気観時計	1回線
Ⓐ	電気時計	機器無し
※撤去機器凡例		
Ⓐ	テレビ直列ユニット	Rは端末
Ⓐ	ノズルプレート	
Ⓐ	トイレ呼出し表示装置	2回線
Ⓐ	呼出ボタン	
Ⓐ	復旧ボタン	
Ⓐ	廊下灯	

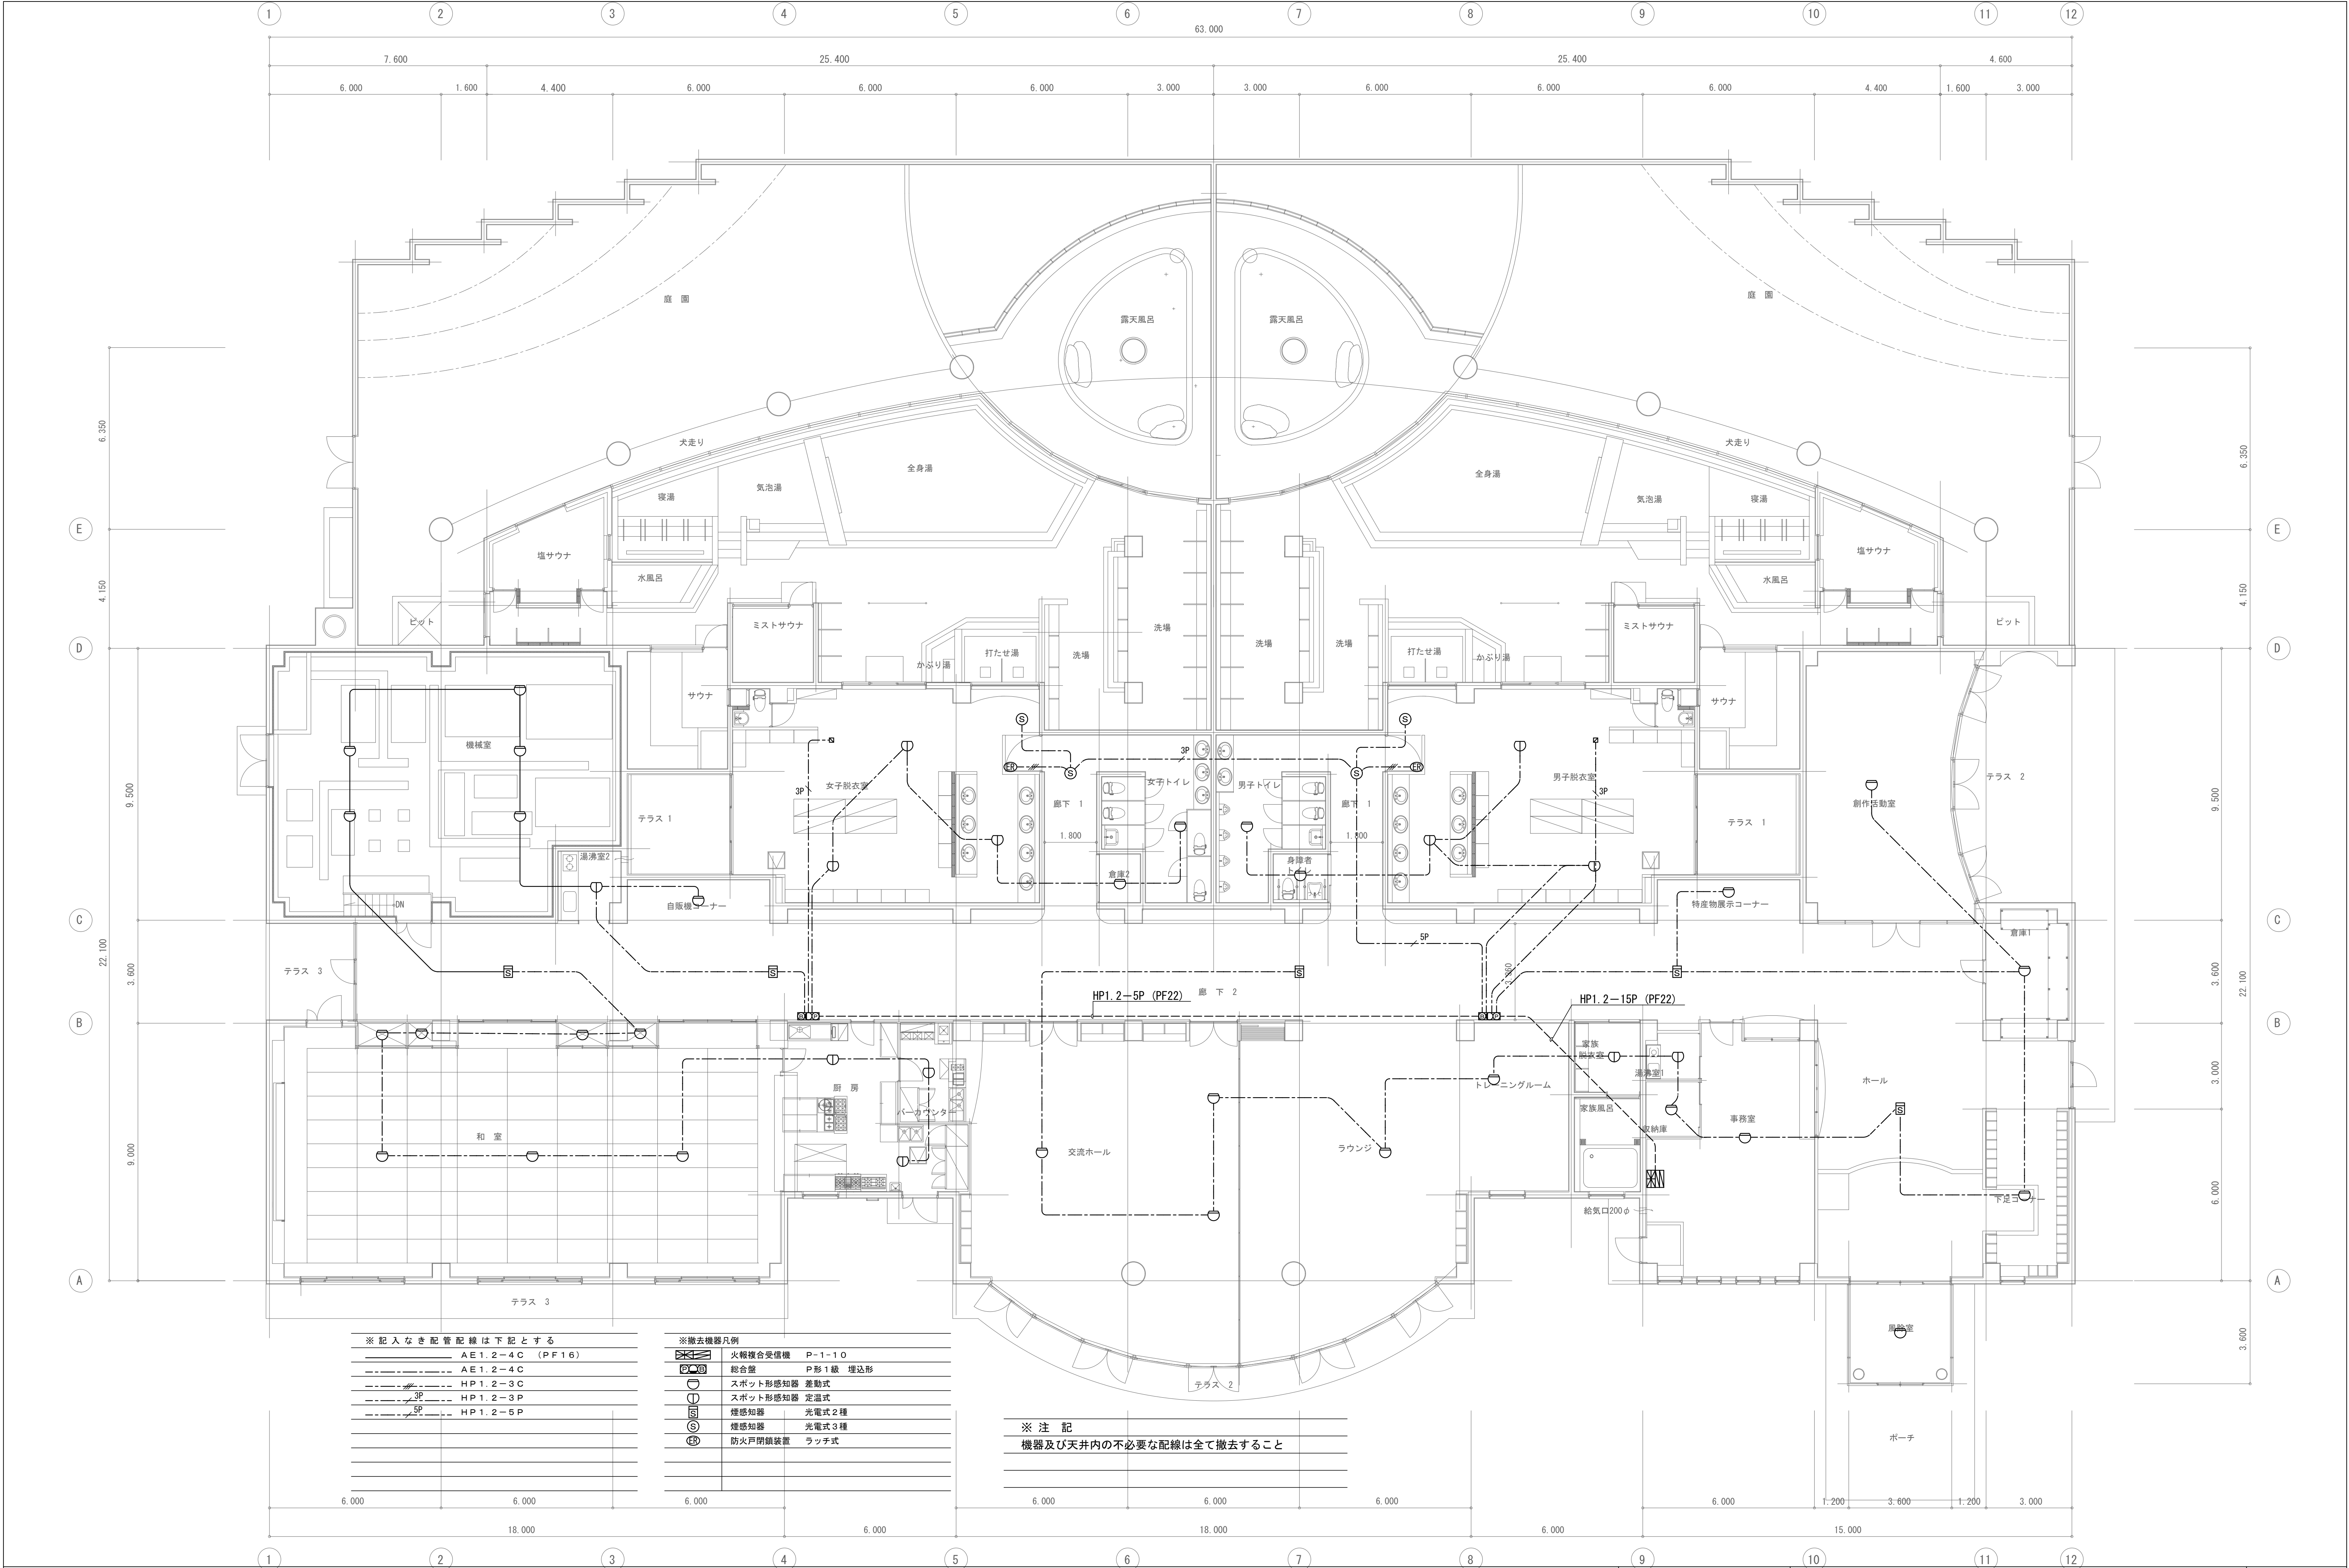※注記
機器及び天井内の不必要な配線は全て撤去すること



※記入なき配管配線は下記とする

—	AE1.2-4C (PF16)
---	AE1.2-4C
- - - -	HP1.2-3C
- - - -	HP1.2-3P
- - - -	HP1.2-5P

※撤去機器凡例

⊗	火報複合受信機	P-1-10
⊗	総合壁	P形1級 埋込形
⊗	スポット形感知器	差動式
⊗	スポット形感知器	定温式
⊗	煙感知器	光電式2種
⊗	煙感知器	光電式3種
⊗	防火戸閉鎖装置	ラッチ式

※注記

機器及び天井内の不必要な配線は全て撤去すること