



改修前

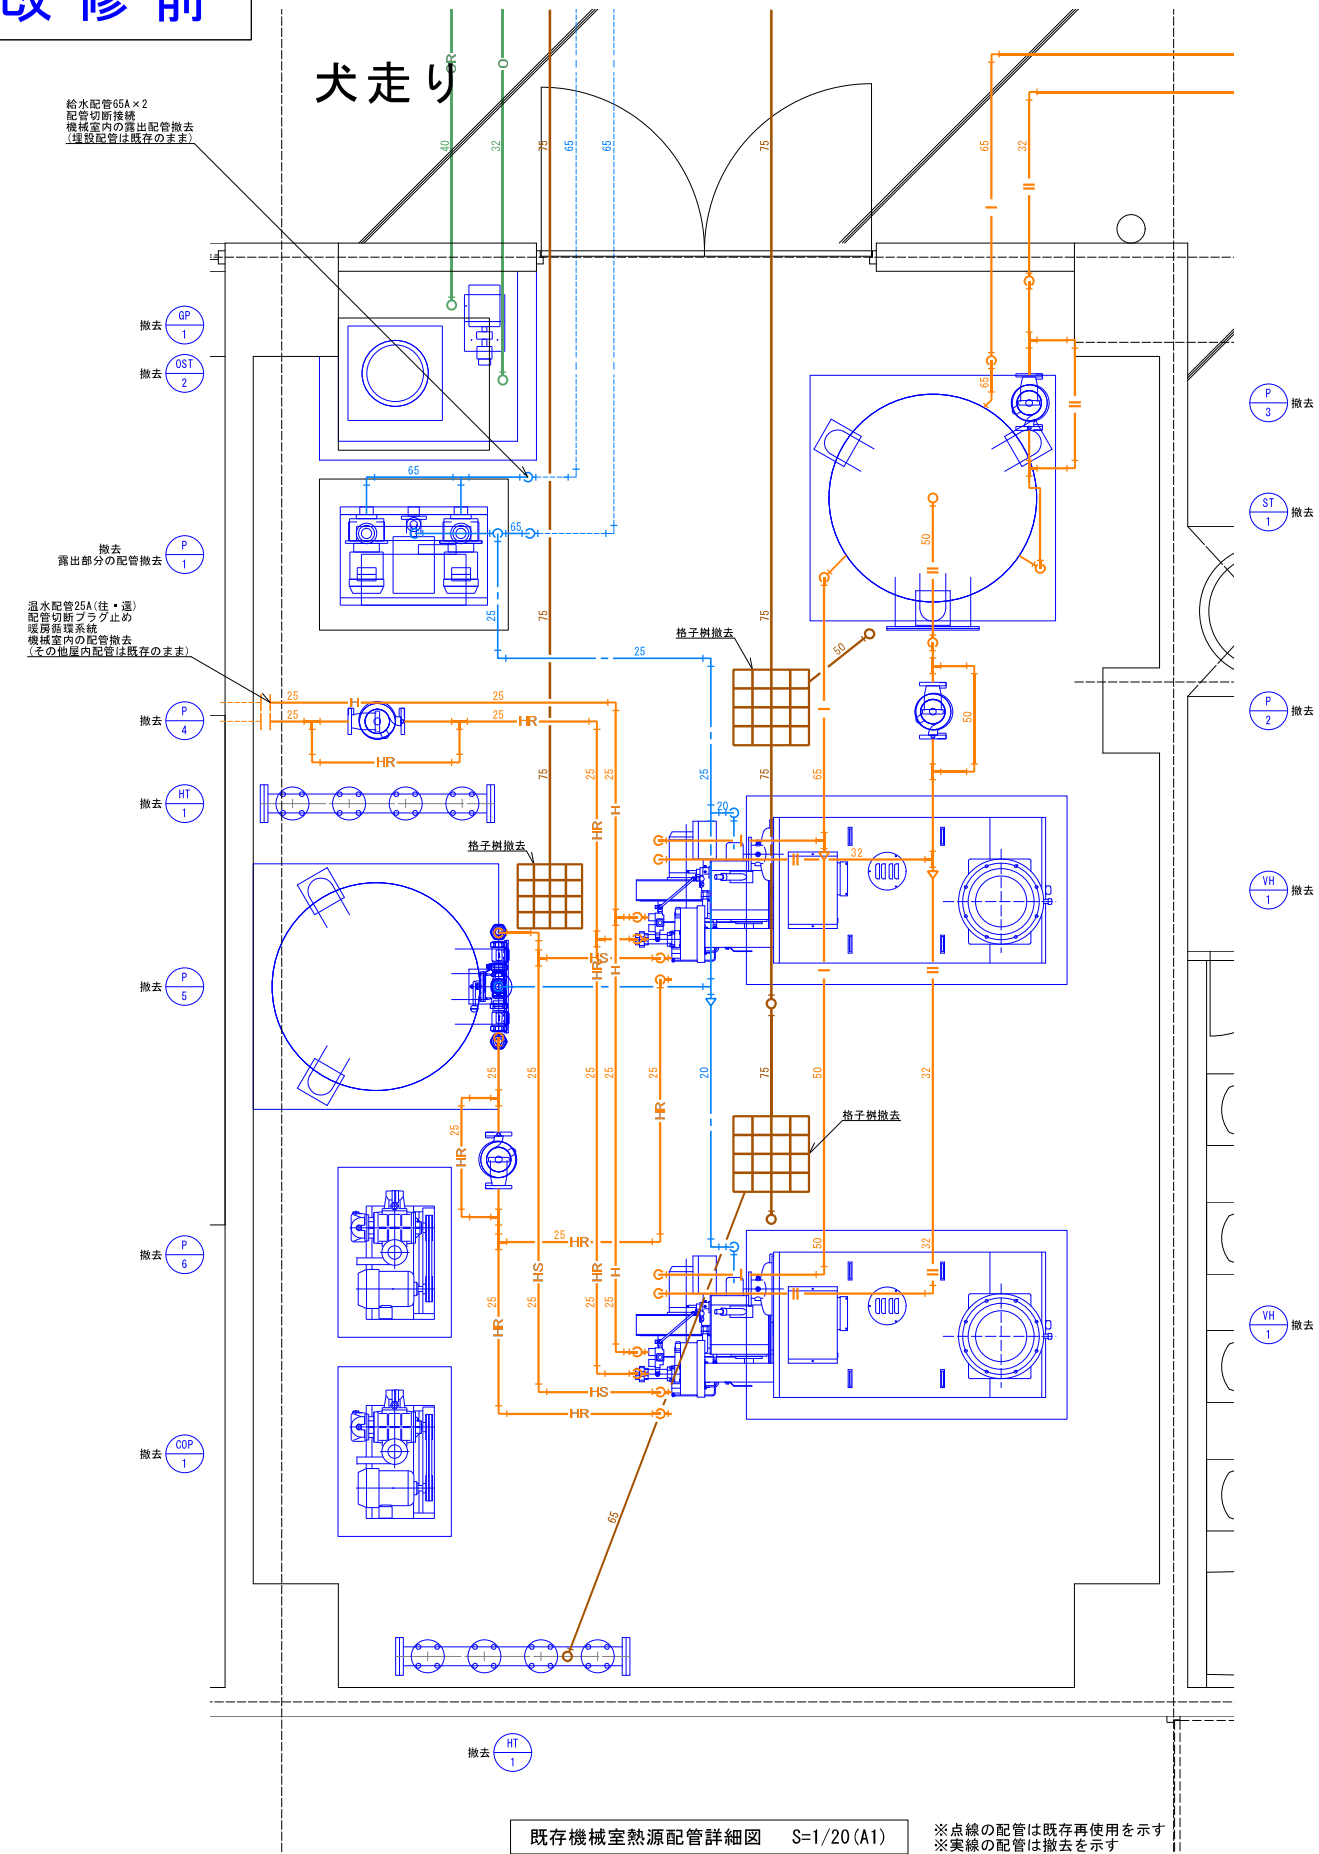


既存機械室熱源配管詳細図 S=1/20 (A1) ※点線の配管は既存再使用を示す ※実線の配管は撤去を示す

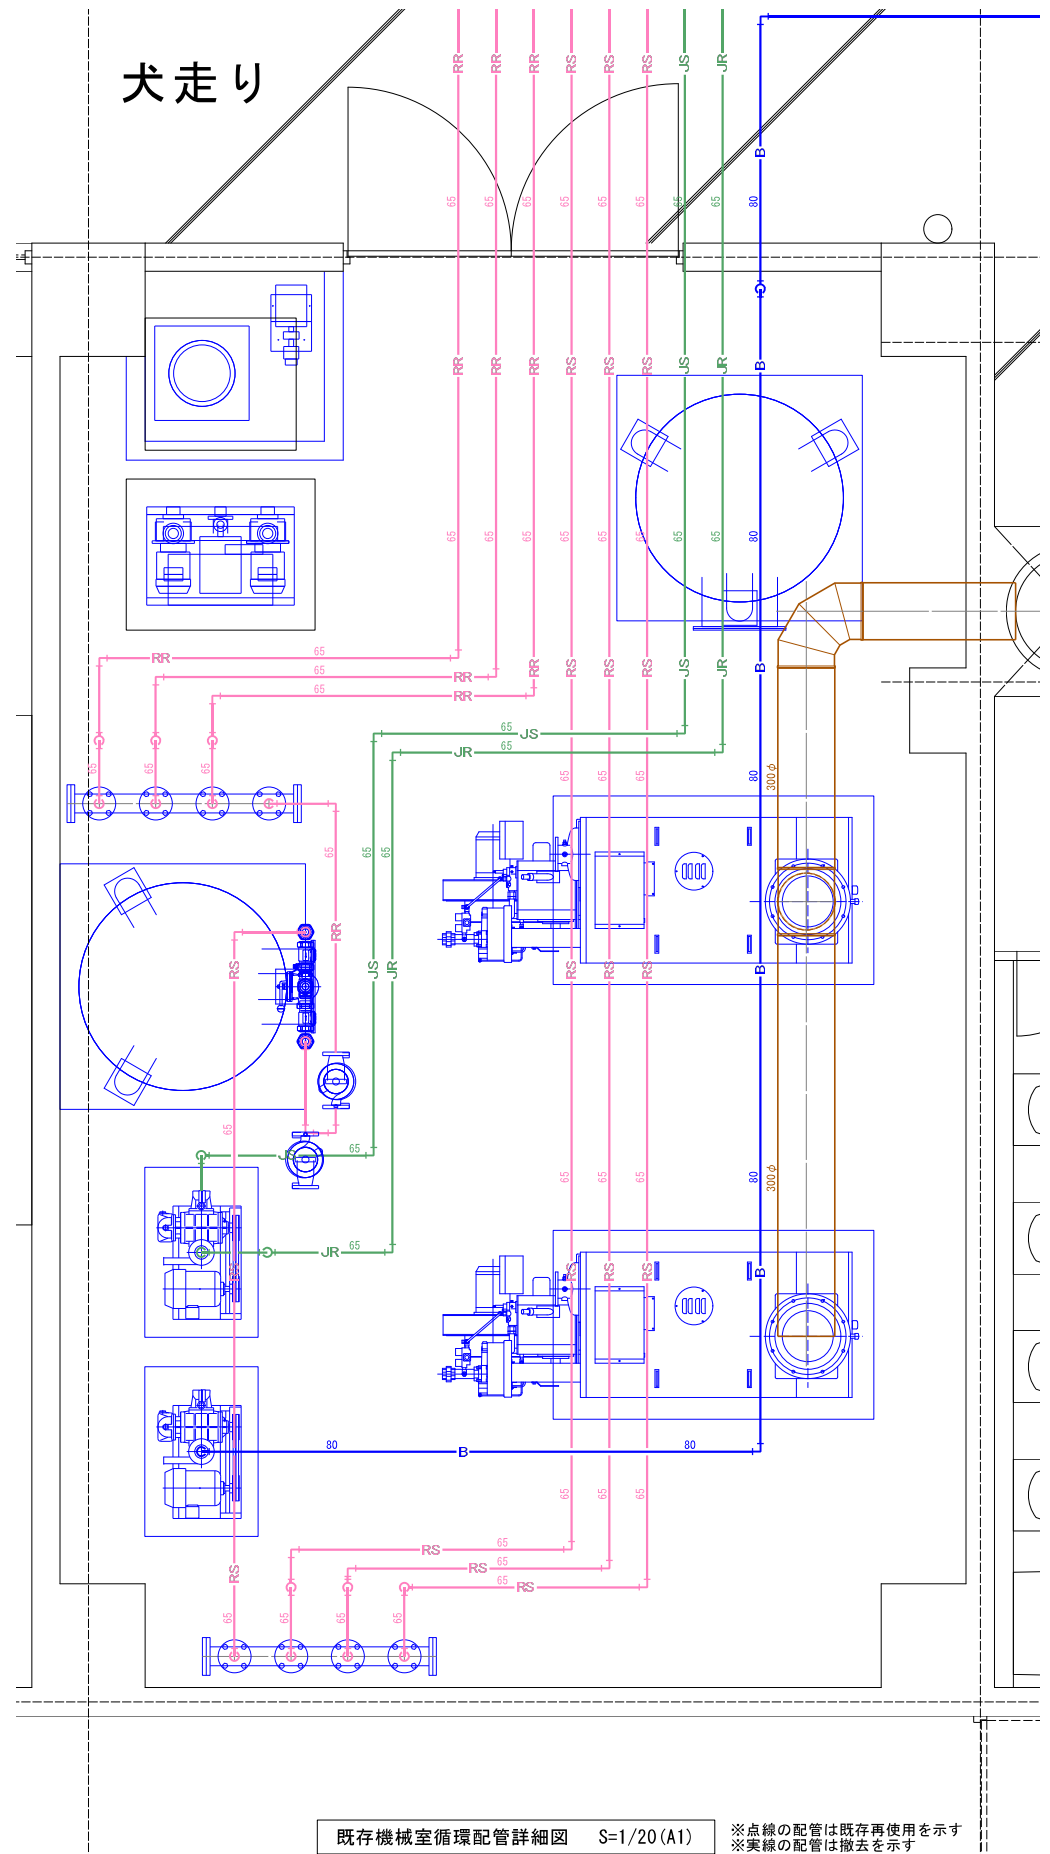

既存機械室循環配管詳細図 S=1/20 (A1) ※点線の配管は既存再使用を示す ※実線の配管は撤去を示す

			承認	設計			縮 尺	工事名称 春日居福祉会館大規模改修工事(機械設備)(債務)	No.
						S=1/20(A1)			
							設計年月日 2025.03.15	図面名称 既存機械室配管詳細図	RM-07


改修前

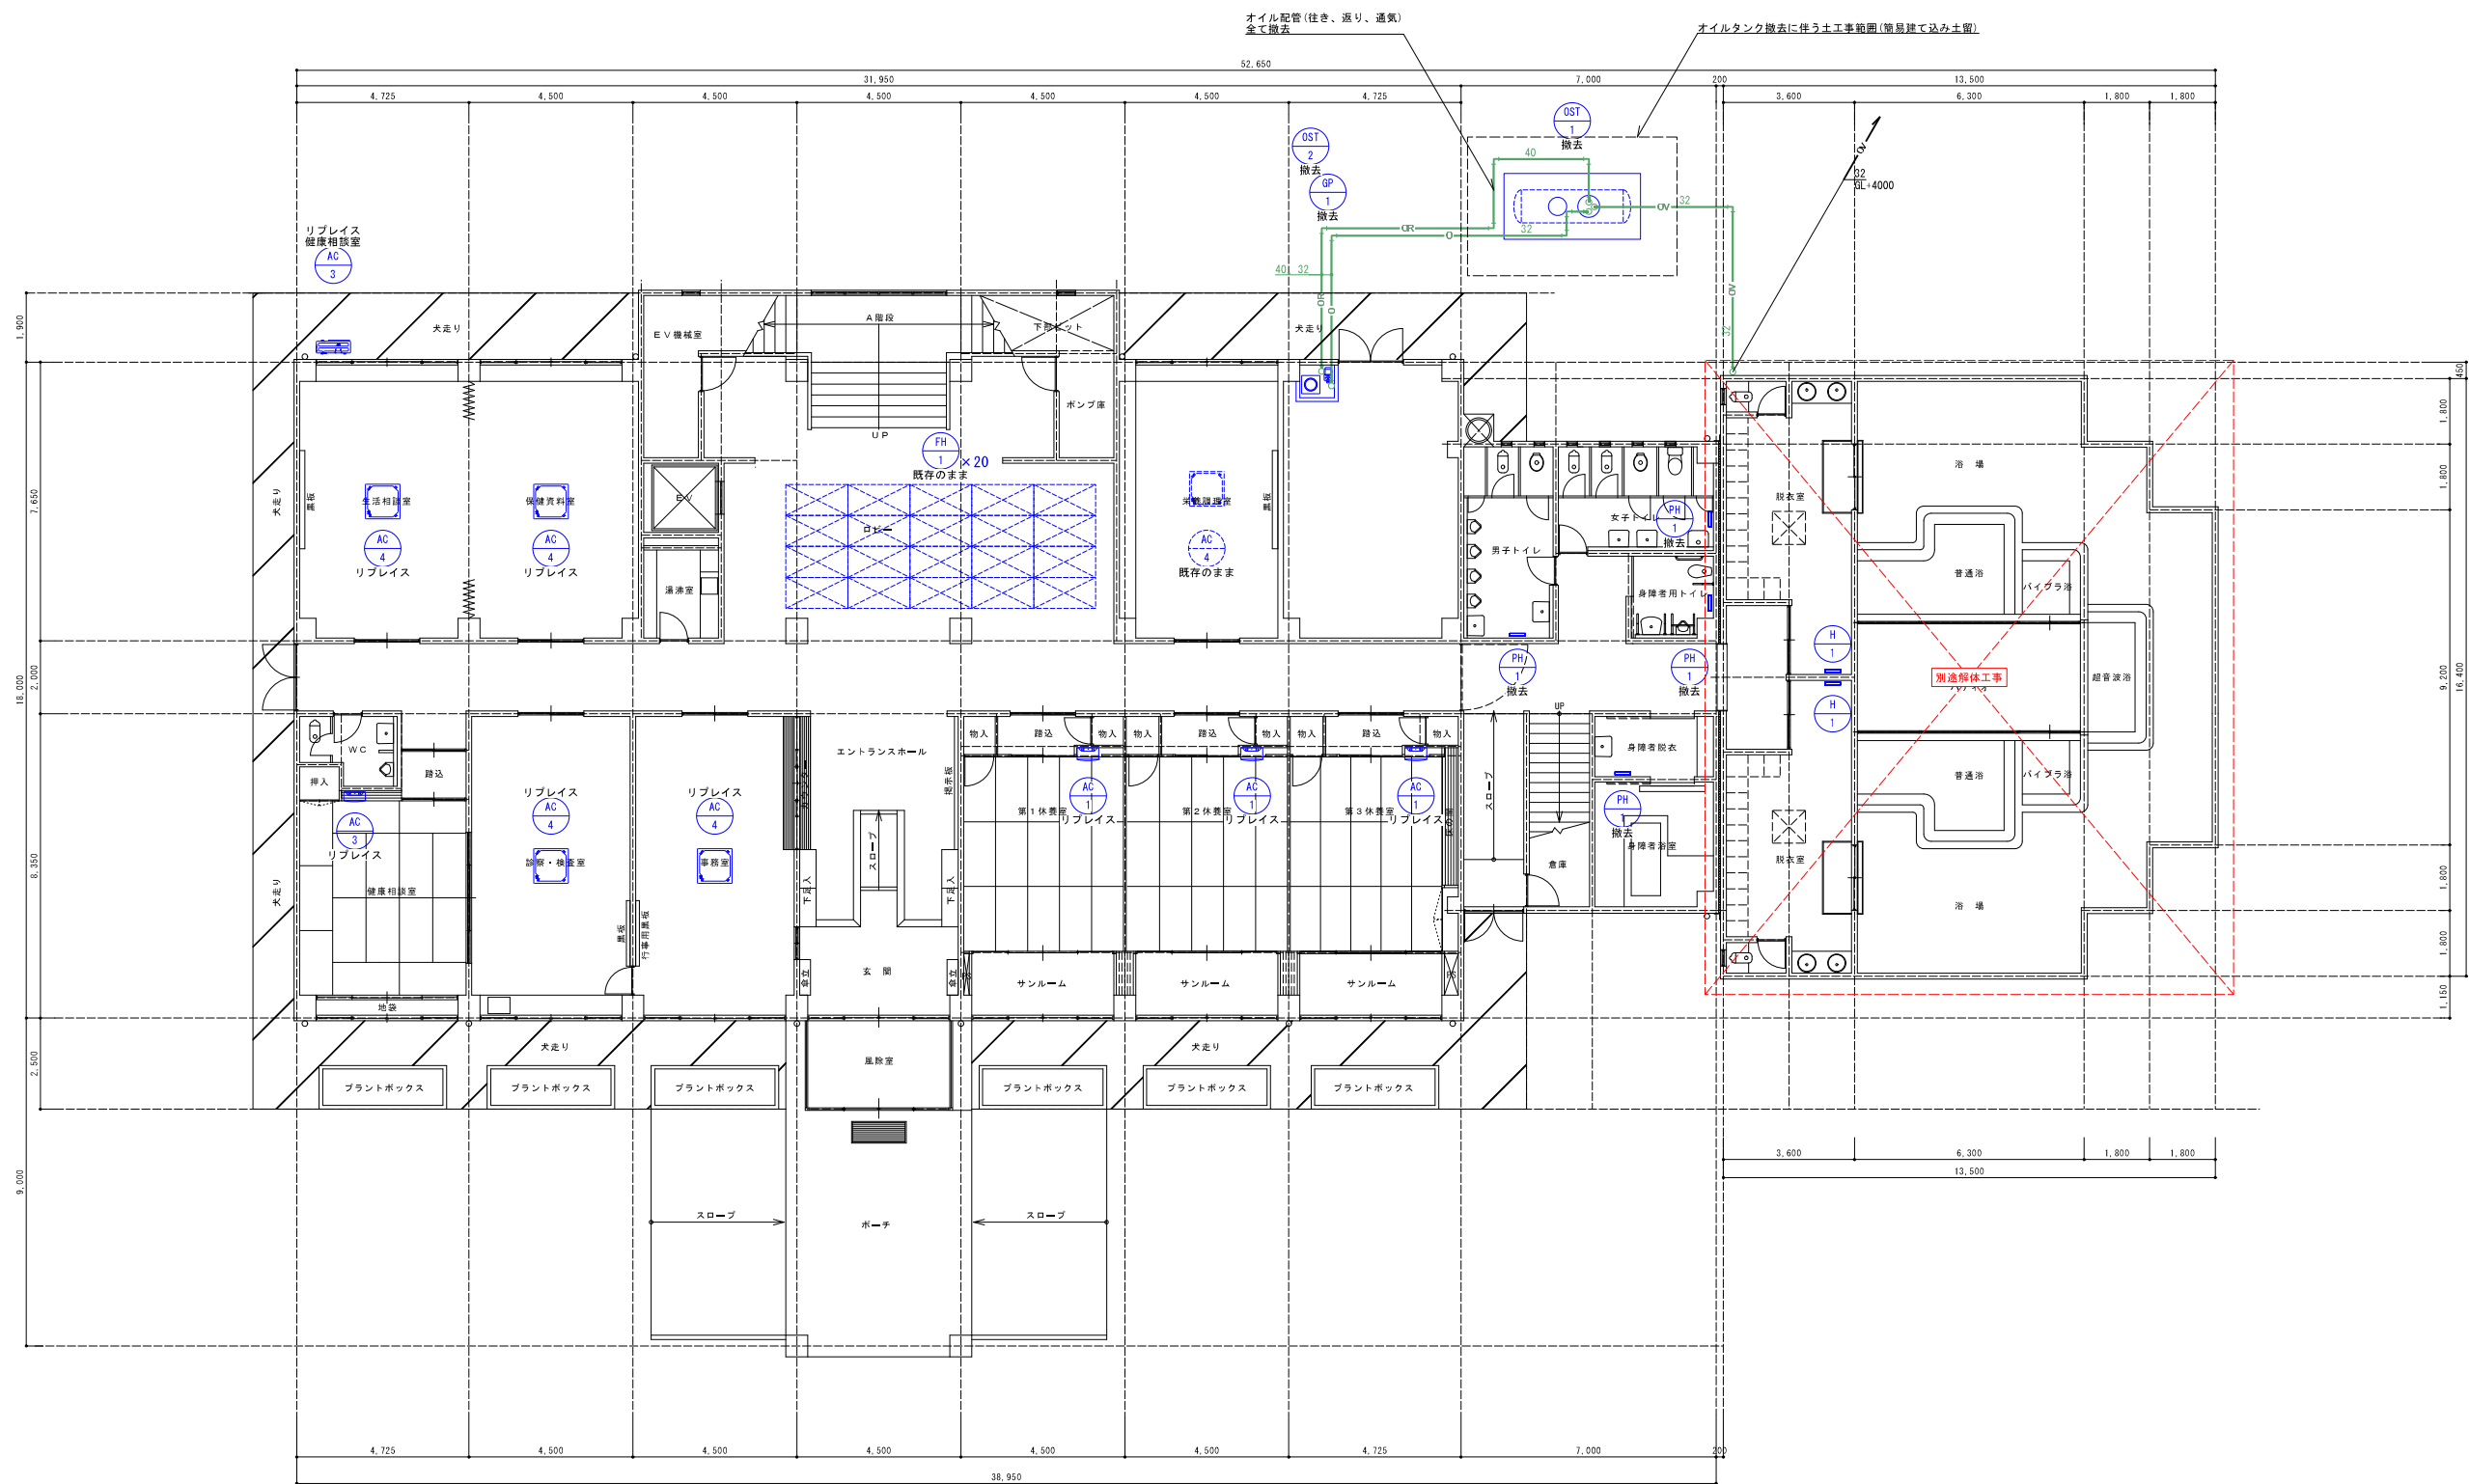

既存1階冷暖房設備平面図 S=1/100(A1)

※点線の機器は既存再使用を示す
※実線の機器は撤去を示す
※リブレイスを行う箇所については配管を切り廻し機器の接続を行うこと


			承認	設計			縮 尺	工事名称 春日居福祉会館大規模改修工事(機械設備)(債務)	No.
							S=1/100(A1)		
							設計年月日 2025.03.15		

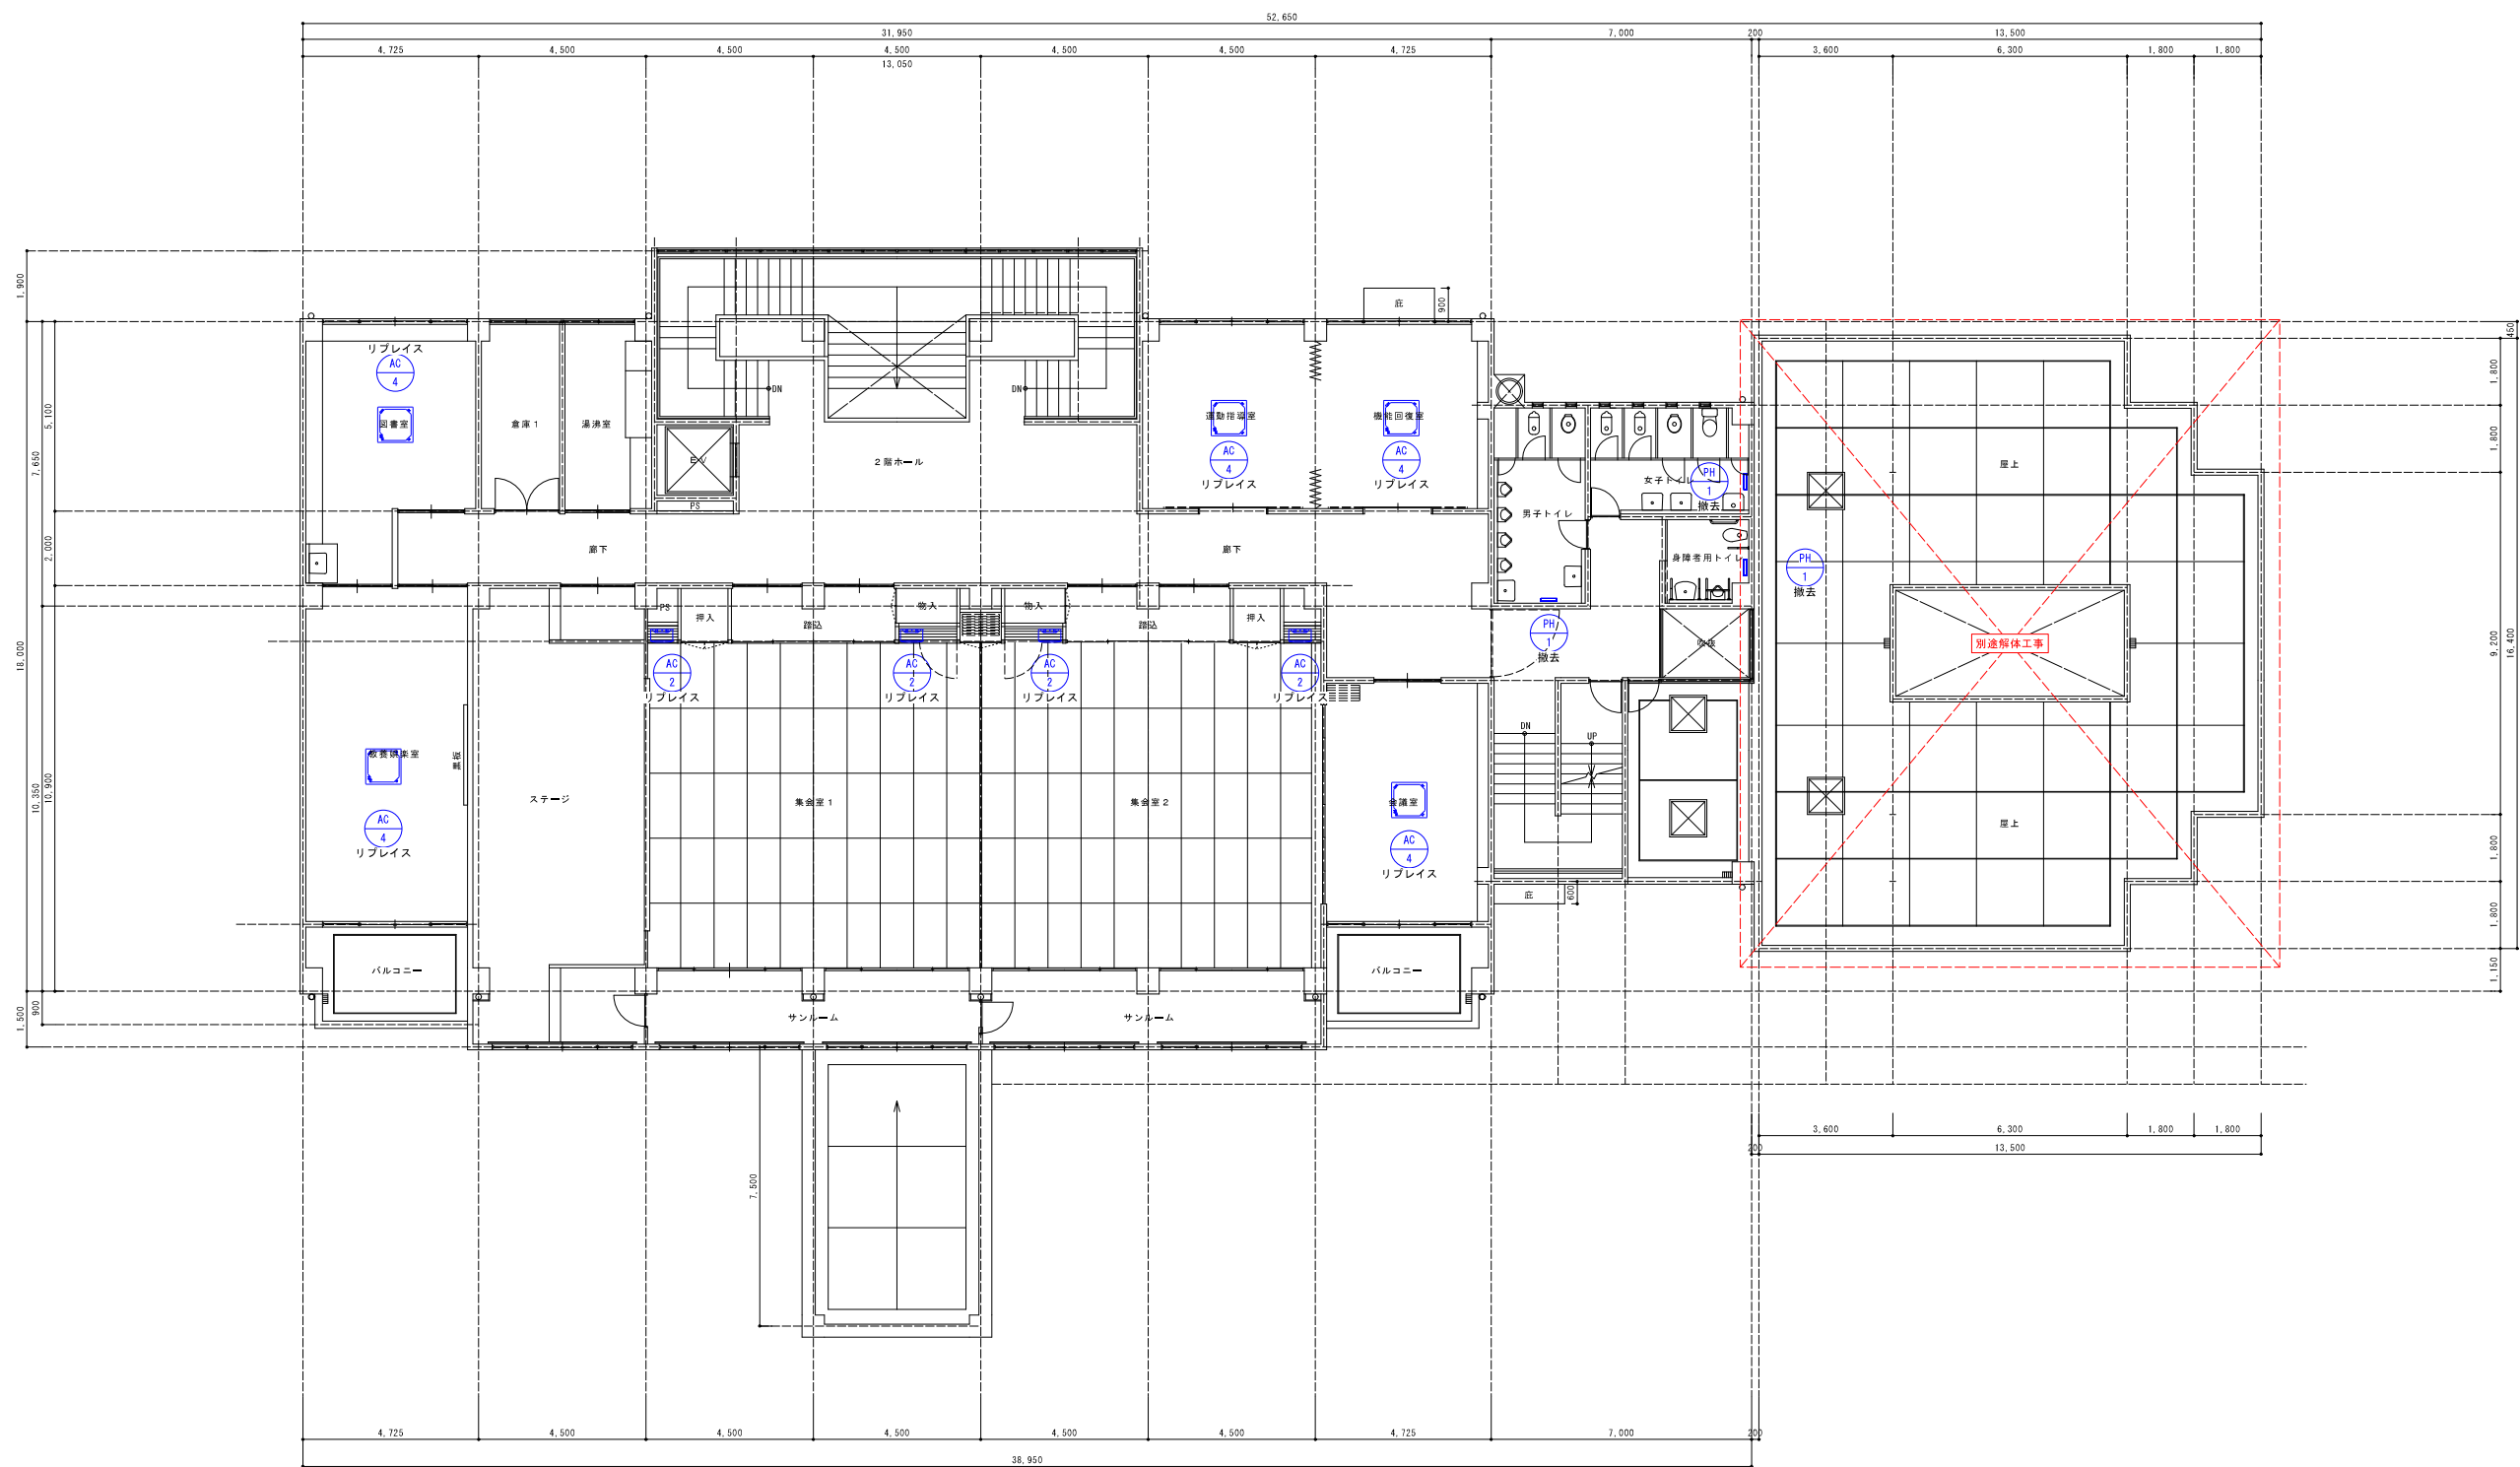

既存2階冷暖房設備平面図 S=1/100(A1)

※点線の機器は既存再使用を示す
※実線の機器は撤去を示す
※リブレイスを行う箇所については配管を切り廻し機器の接続を行うこと

			承認	設計			縮尺 S=1/100(A1)	工事名称 春日居福祉会館大規模改修工事(機械設備)(債務)	No. RM-09
							設計年月日 2025.03.15	図面名称 既存2階冷暖房設備平面図	

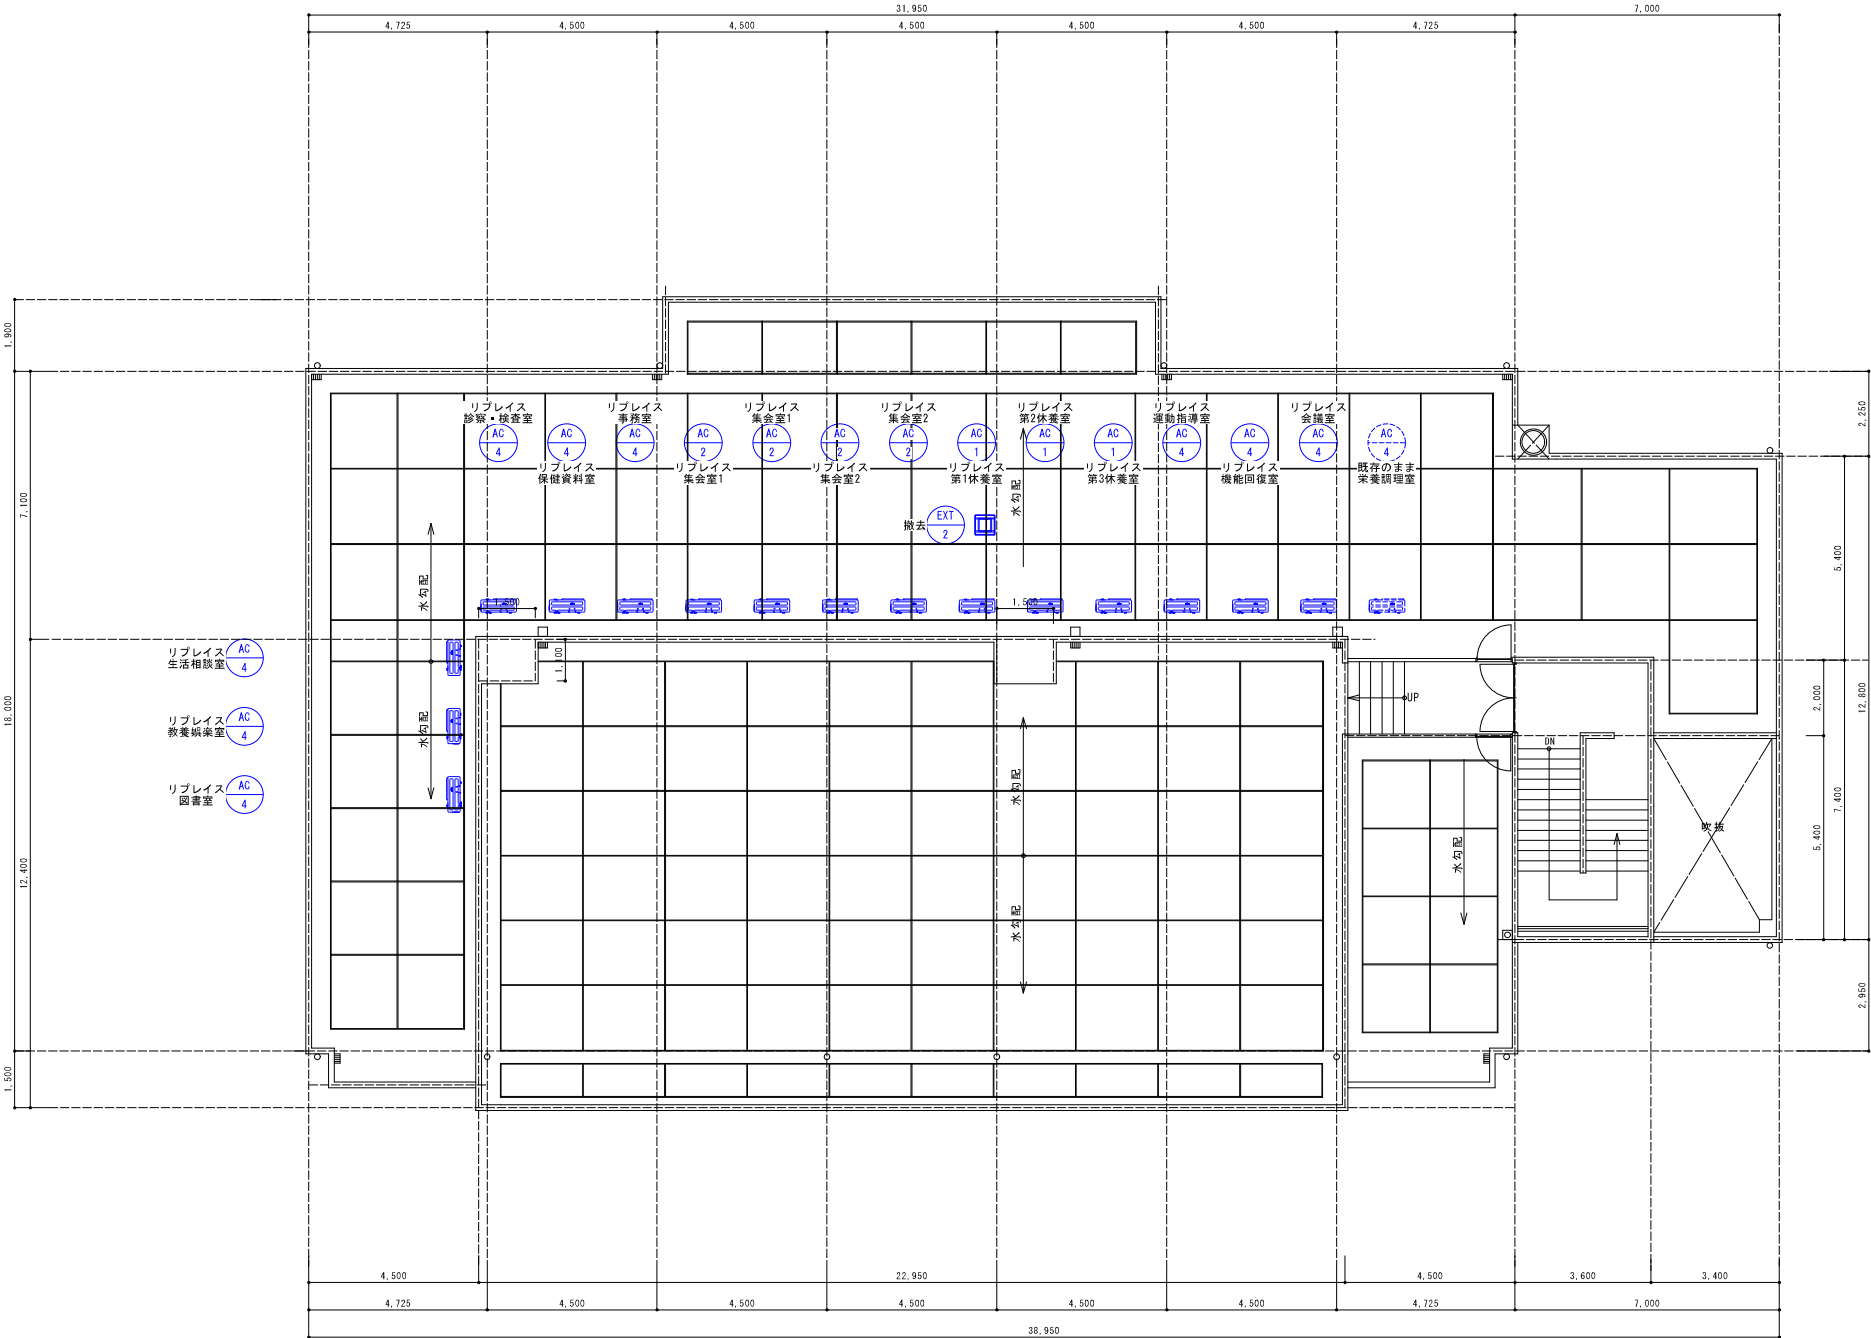


既存R階冷暖房設備平面図 S=1/100 (A1)

※点線の機器は既存再使用を示す
※実線の機器は撤去を示す
※リプレイスを行う箇所については配管を切り直し機器の接続を行うこと

			承認	設計			縮 尺 S=1/100(A1)	工事名称 春日居福祉会館大規模改修工事(機械設備)(債務)	No. RM-10
							設計年月日 2025.03.15	図面名称 既存R階冷暖房設備平面図	


改修前

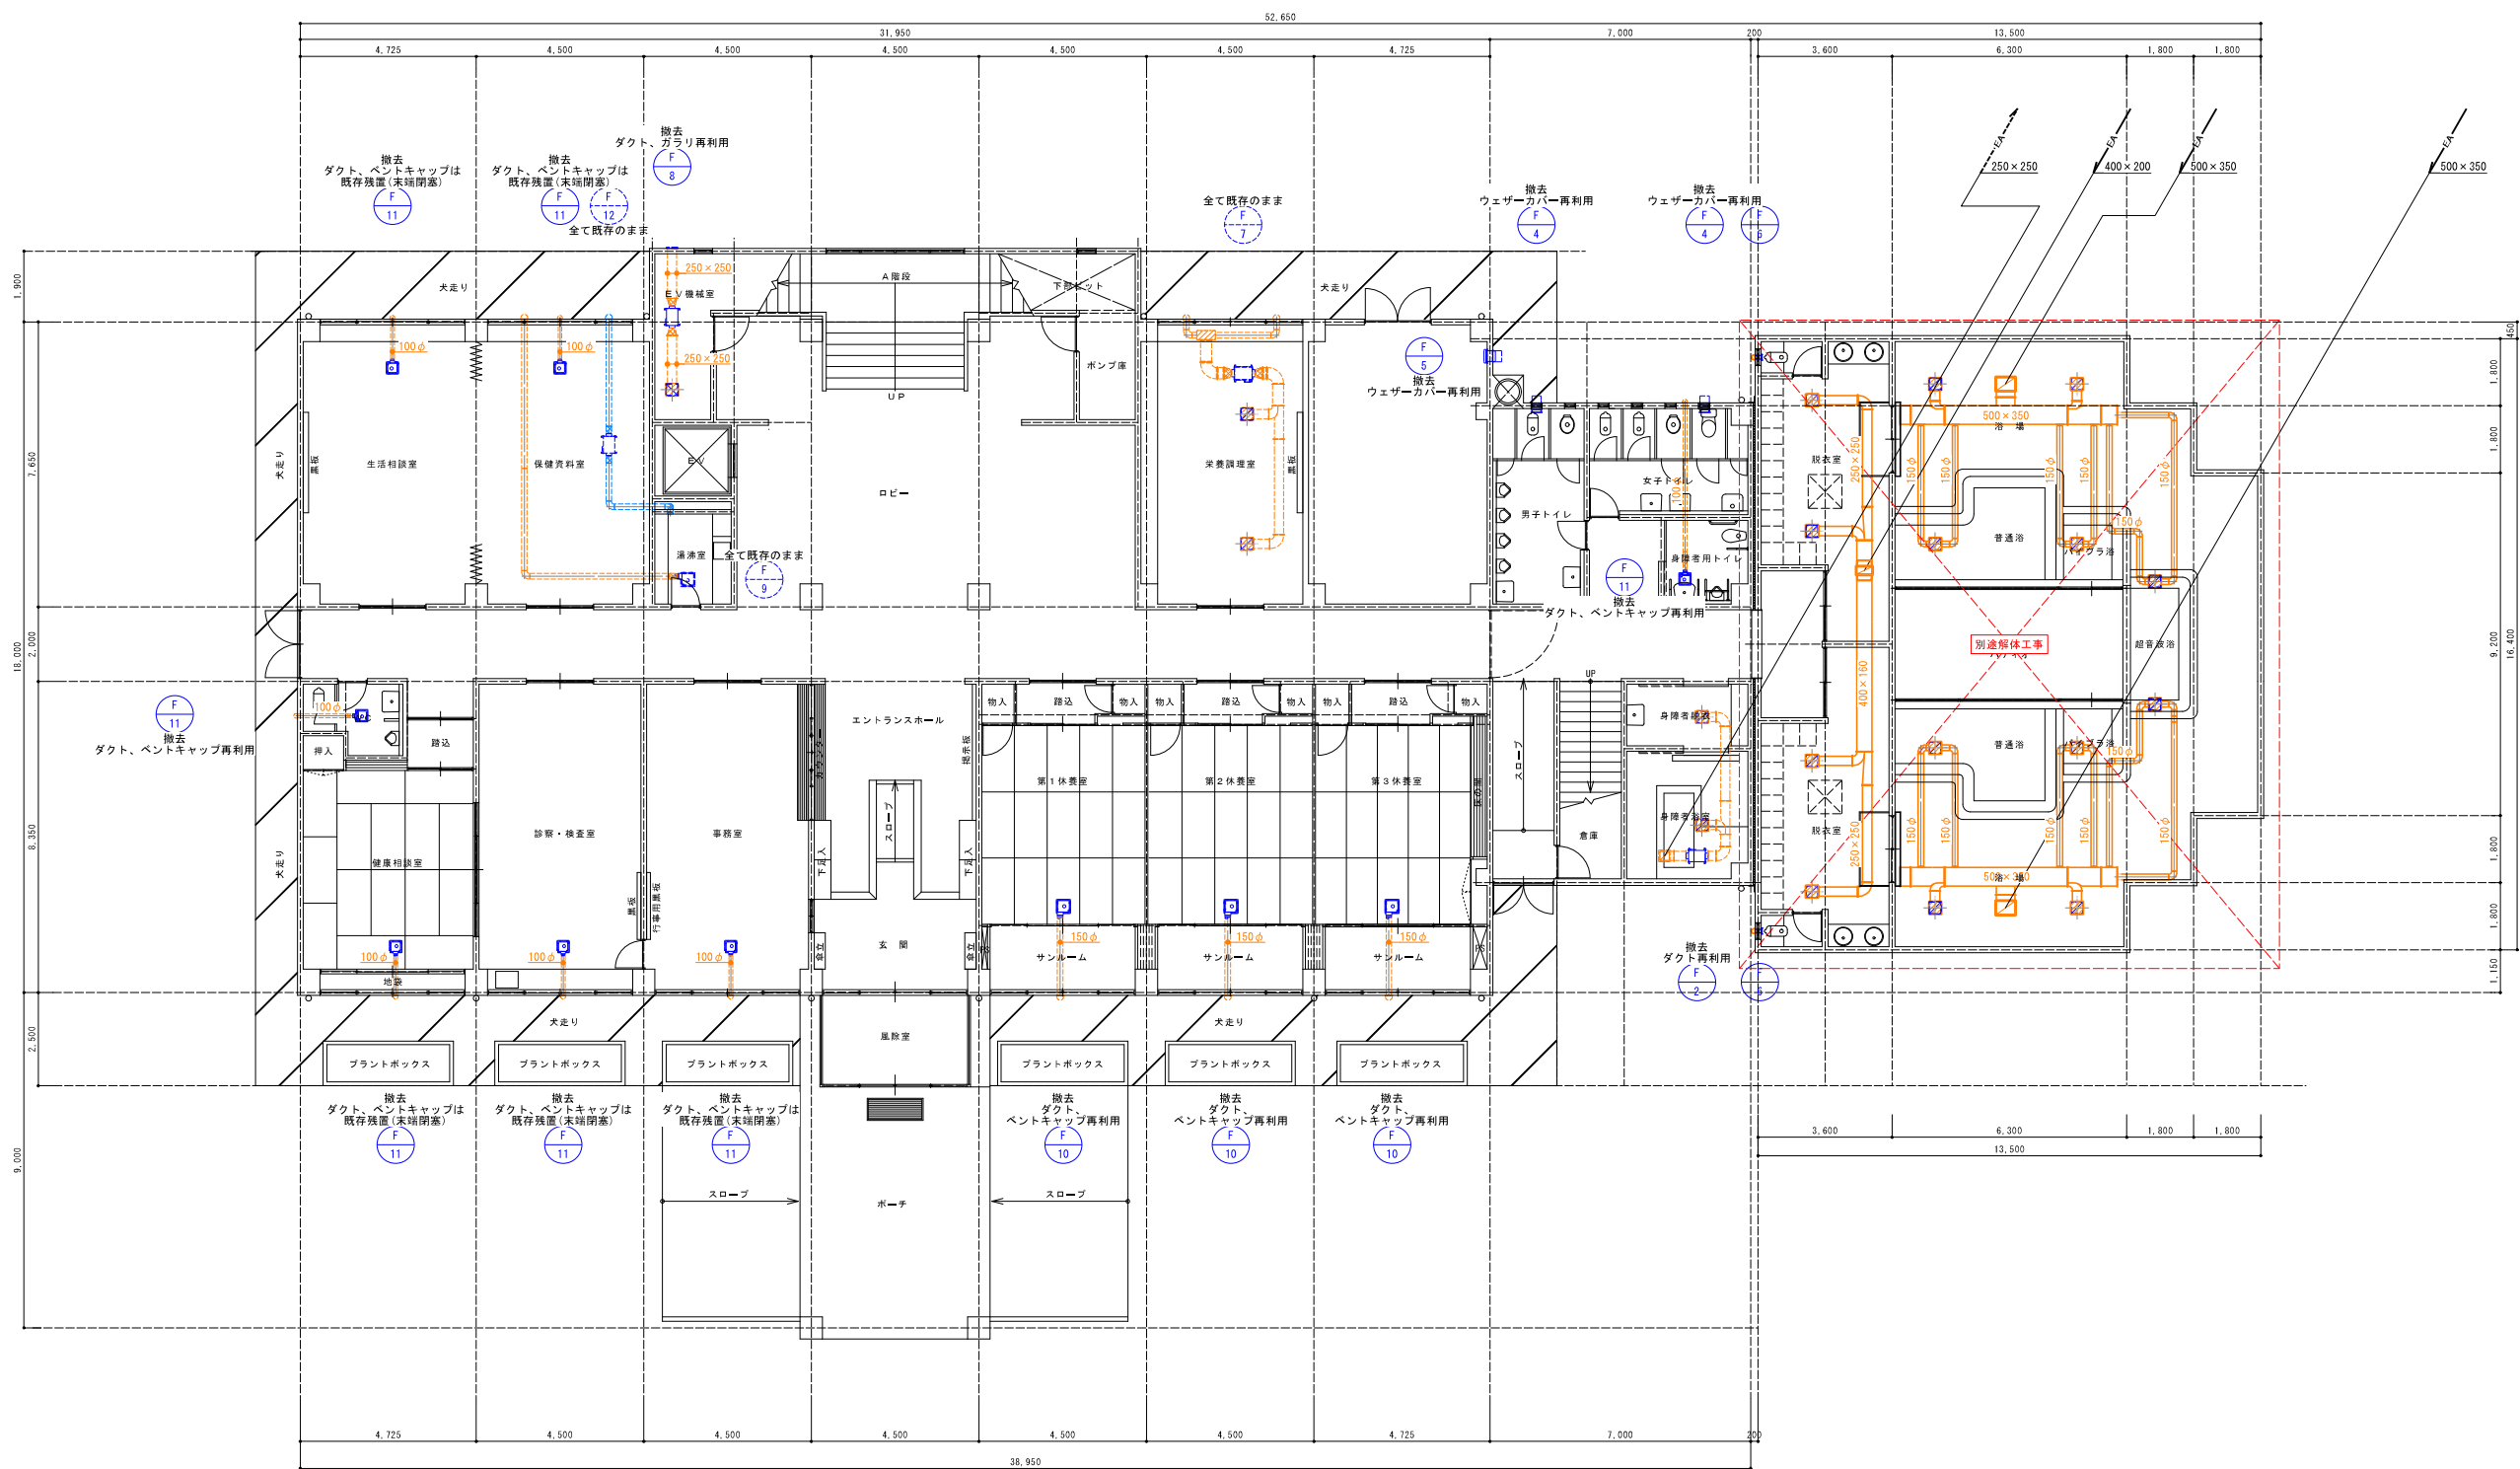

既存1階換気設備平面図 S=1/100(A1) ※点線のダクトは既存再使用を示す
※実線のダクト(ハッチ部分)は撤去を示す



			承認	設計			縮 尺 S=1/100(A1)	工事名称 春日居福祉会館大規模改修工事(機械設備)(債務)	No. RM-11
							設計年月日 2025.03.15	図面名称 既存1階換気設備平面図	

改修前

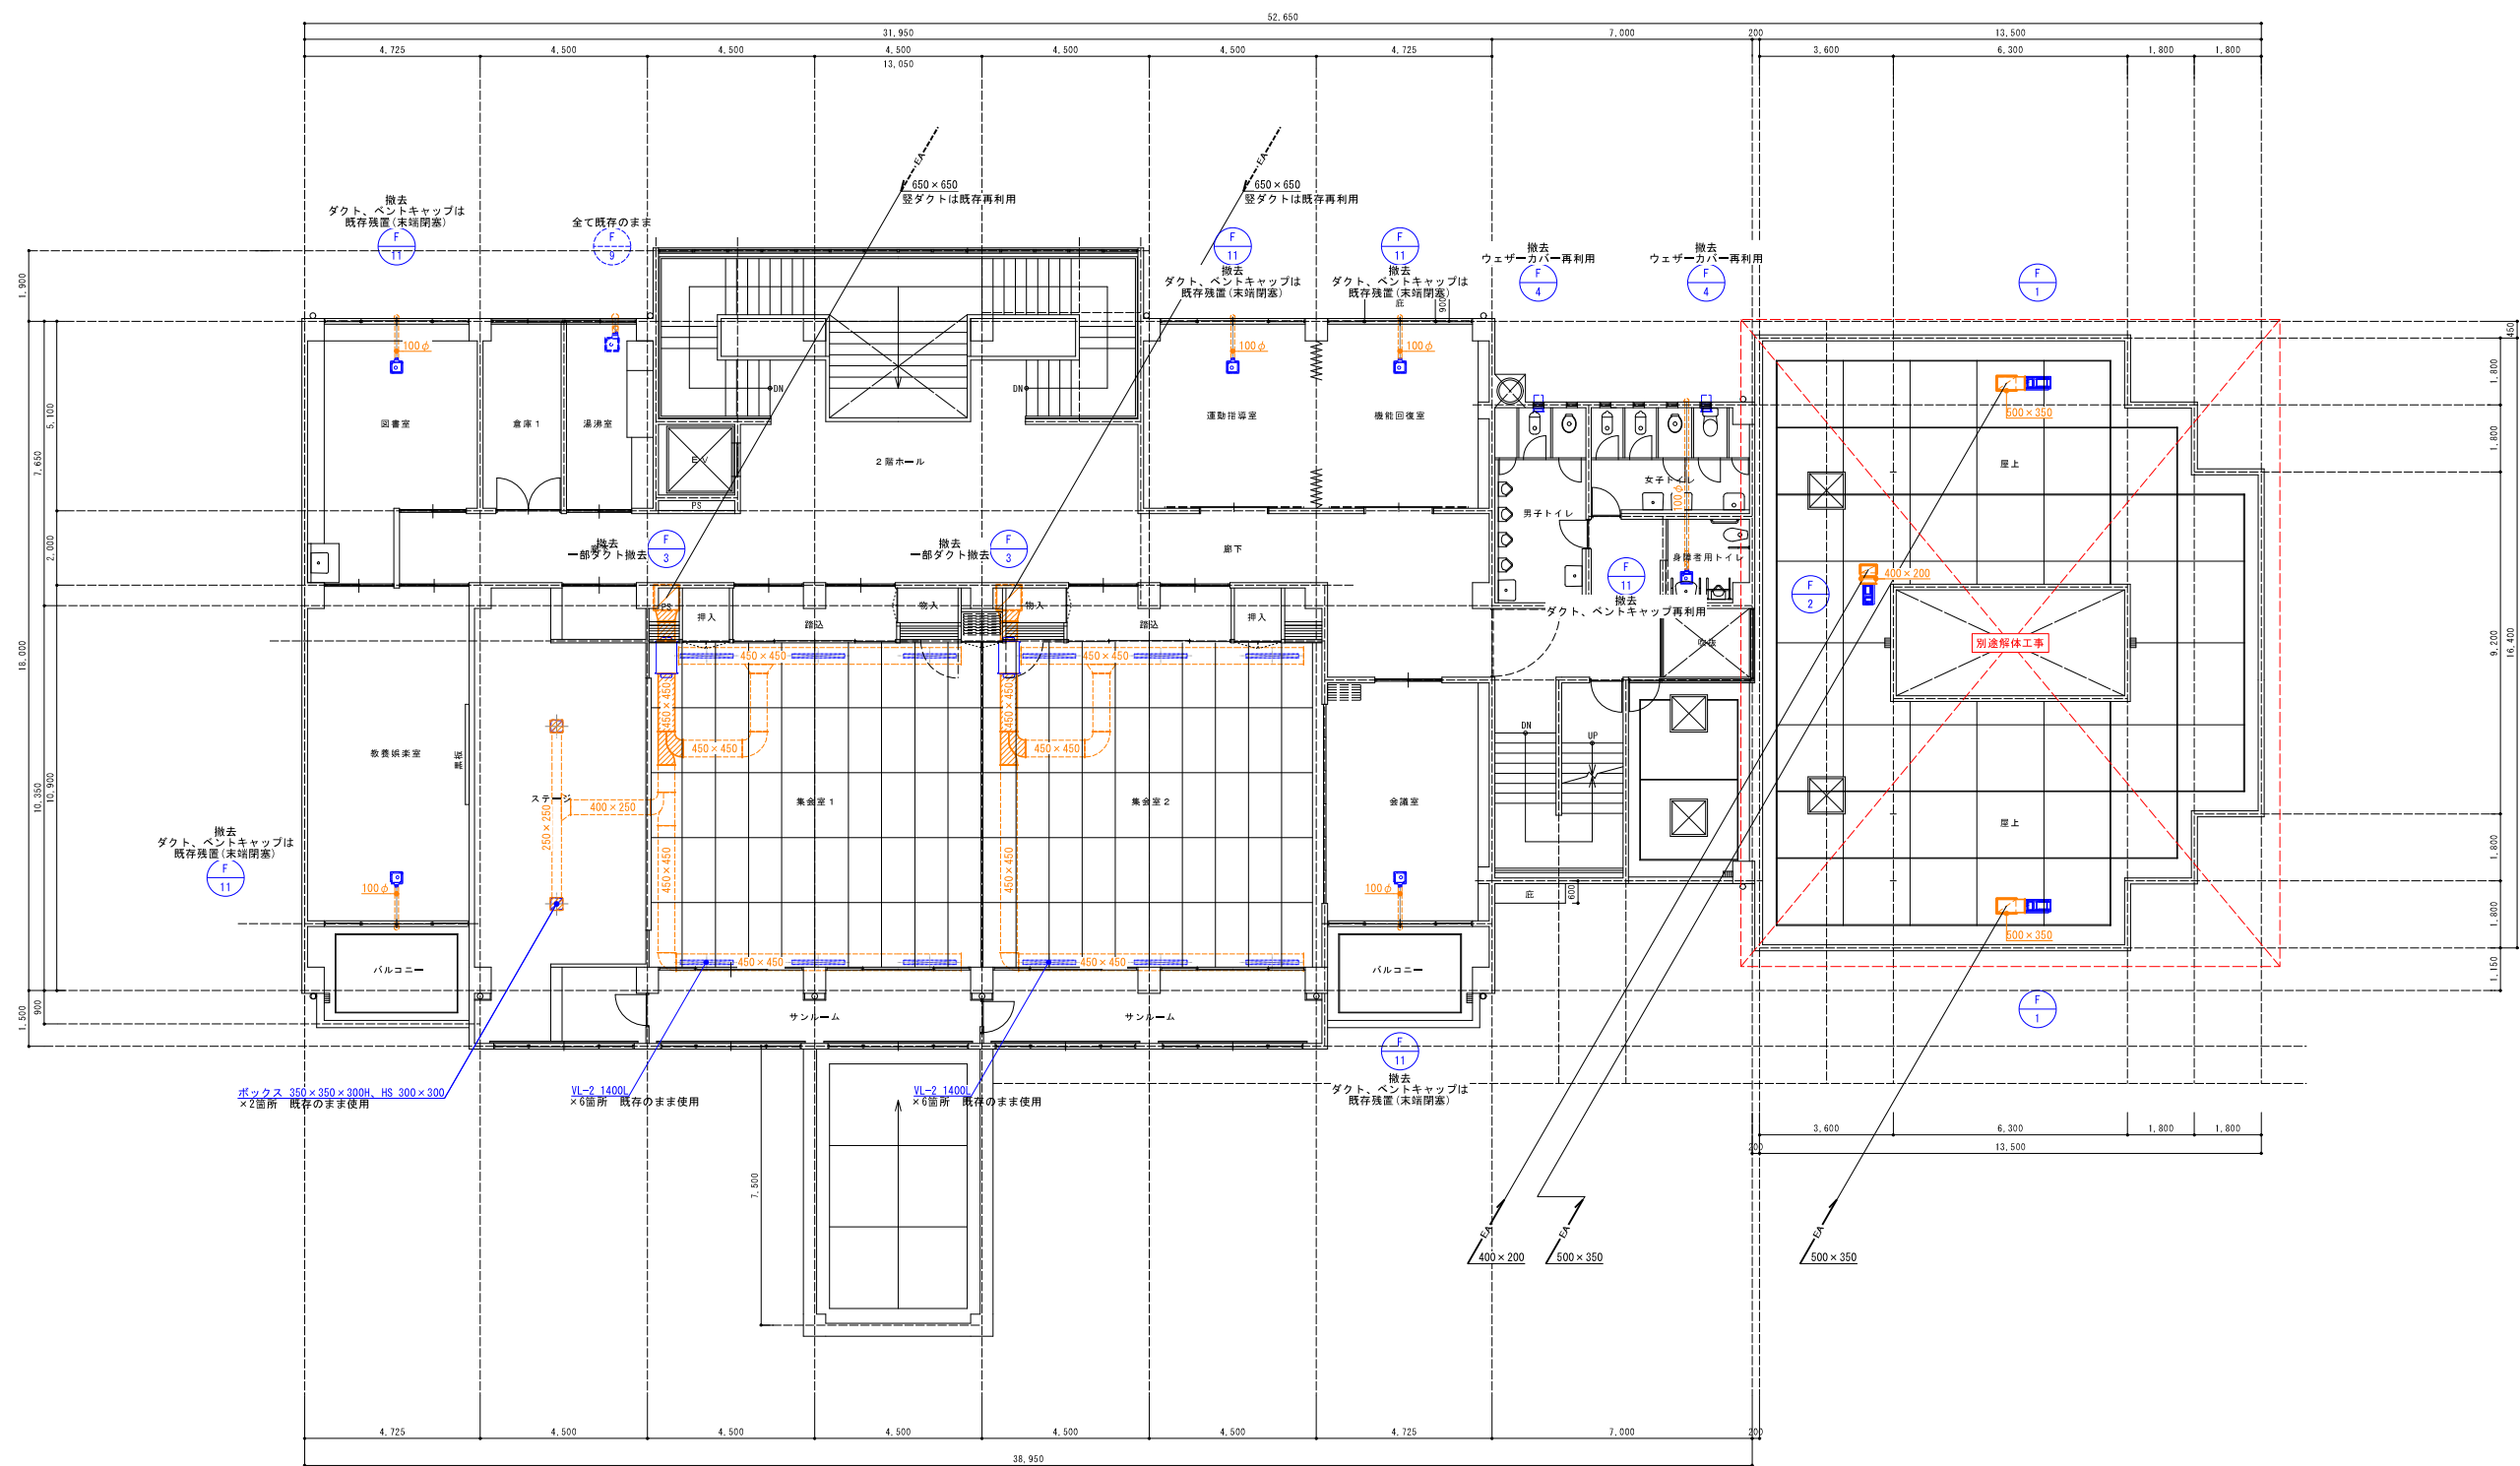



既存2階換気設備平面図 S=1/100(A1) ※点線のダクトは既存再利用を示す
※実線のダクト(ハッチ部分)は撤去を示す

			承認	設計			縮 尺 S=1/100(A1)	工事名称 春日居福祉会館大規模改修工事(機械設備)(債務)	No. RM-12
							設計年月日 2025.03.15	図面名称 既存2階換気設備平面図	

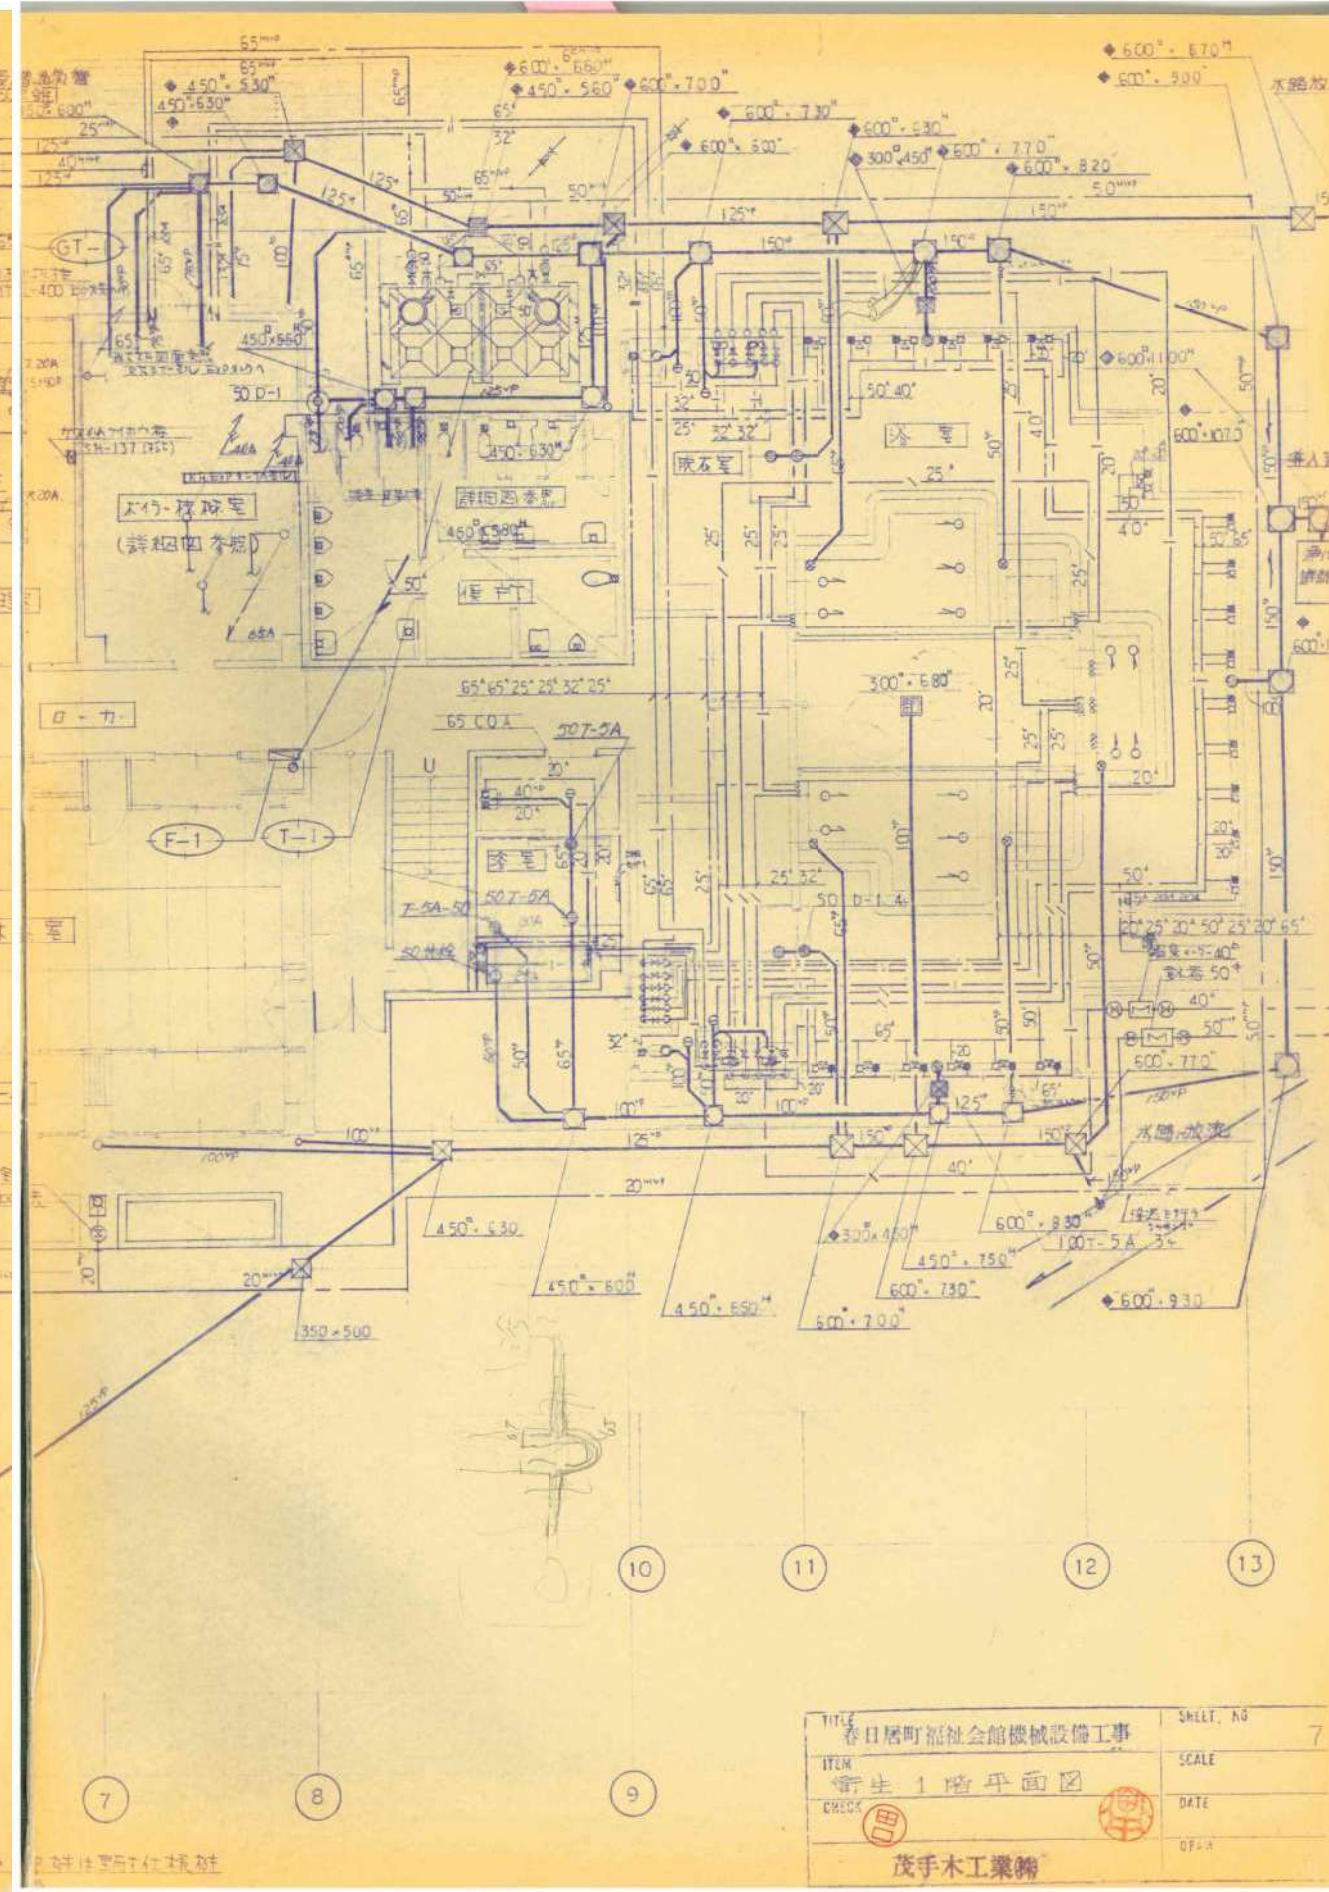
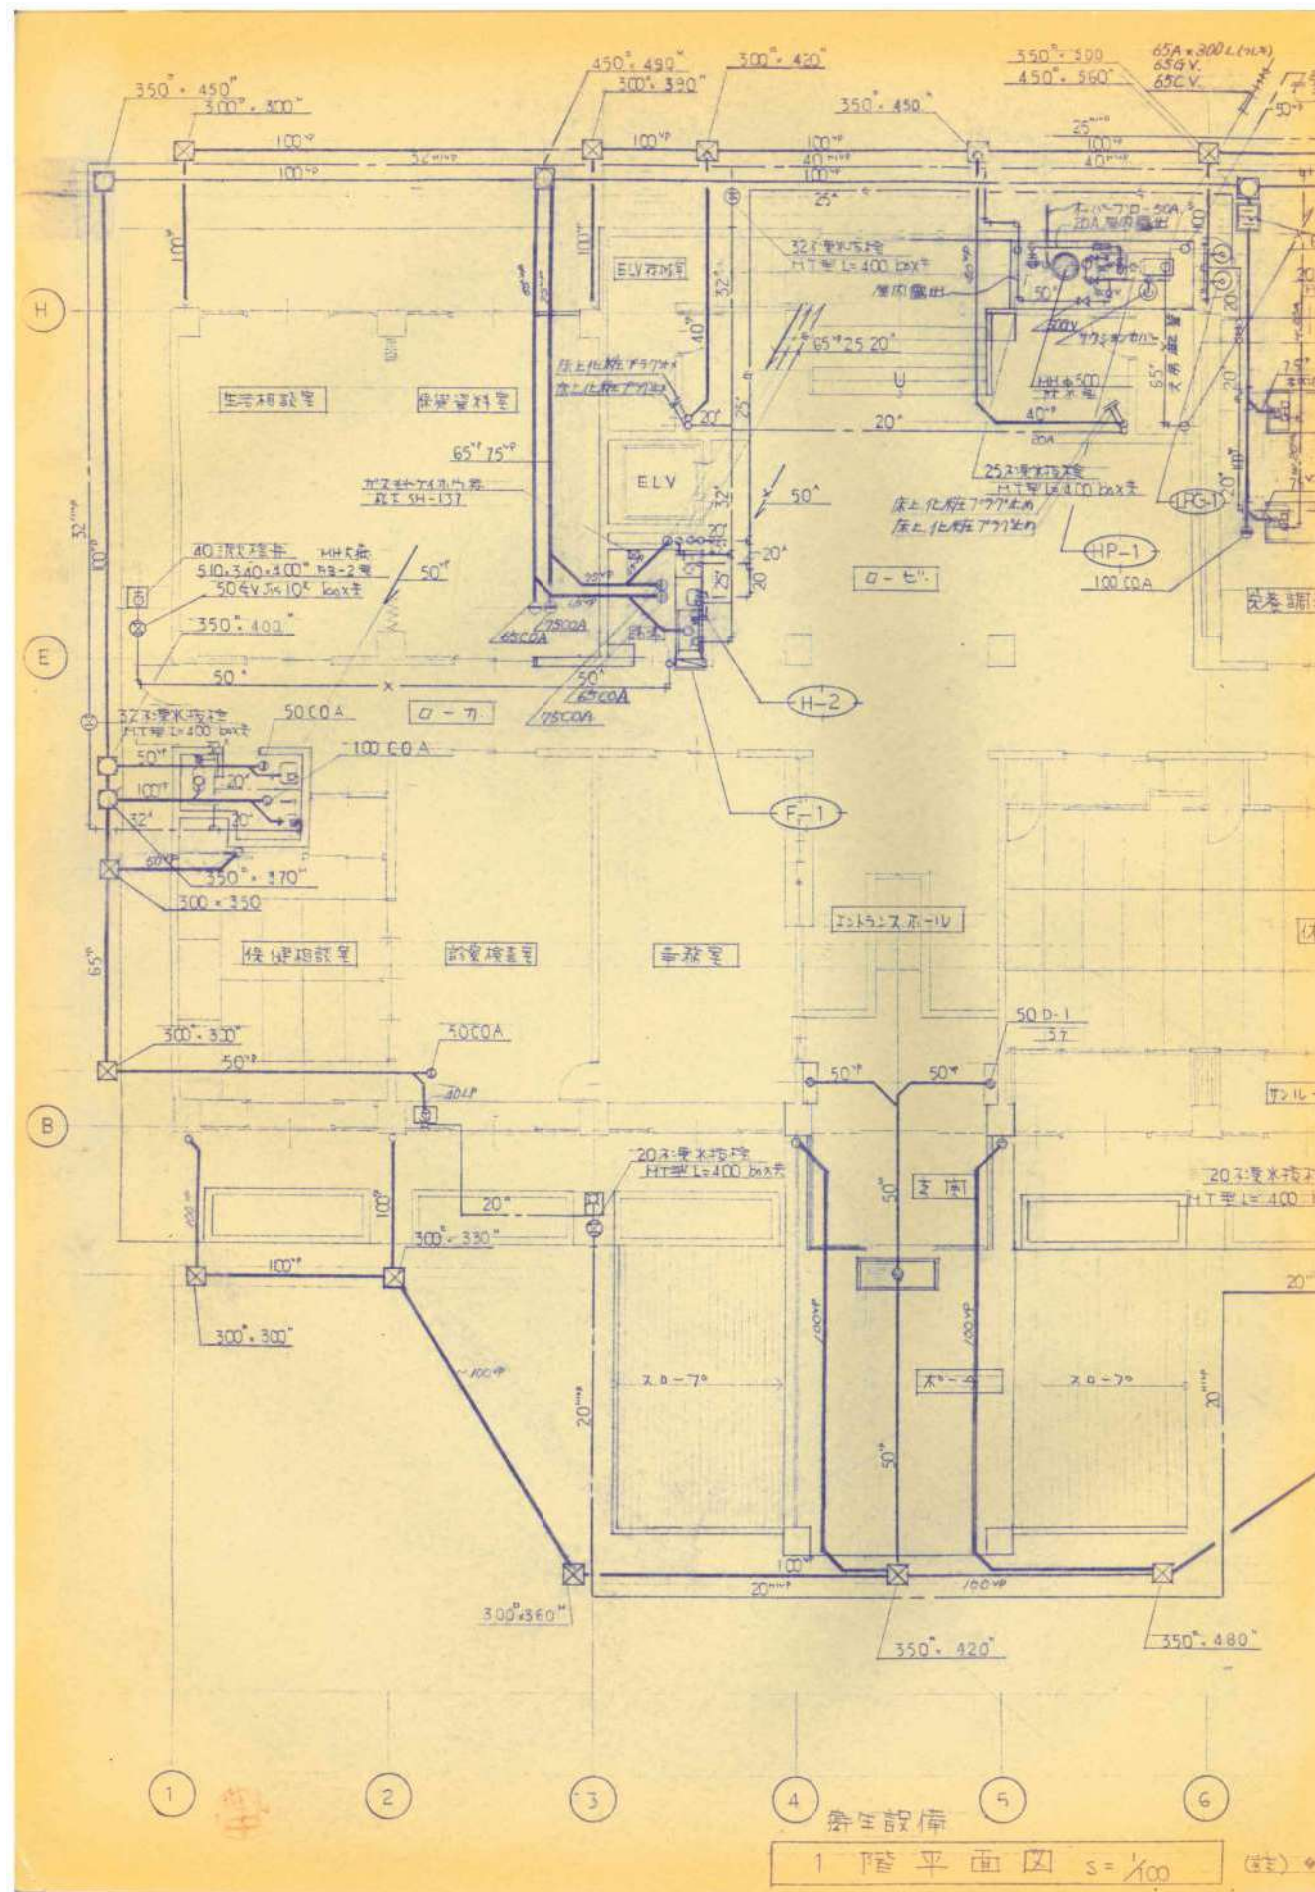


TITLE 春日居町福祉会館機械設備工事		SHEET, NO 7
ITEM 衛生 1 階平面図		SCALE
CHECK 田	DATE	DATE
茂手木工業株式会社		

						縮尺 NO SCALE	工事名称 春日居福祉会館大規模改修工事(機械設備)(債務)	図面名称 【参考図】既存図 1 階給排水衛生設備平面図	No. RM-14
						設計年月日 2025.03.15			

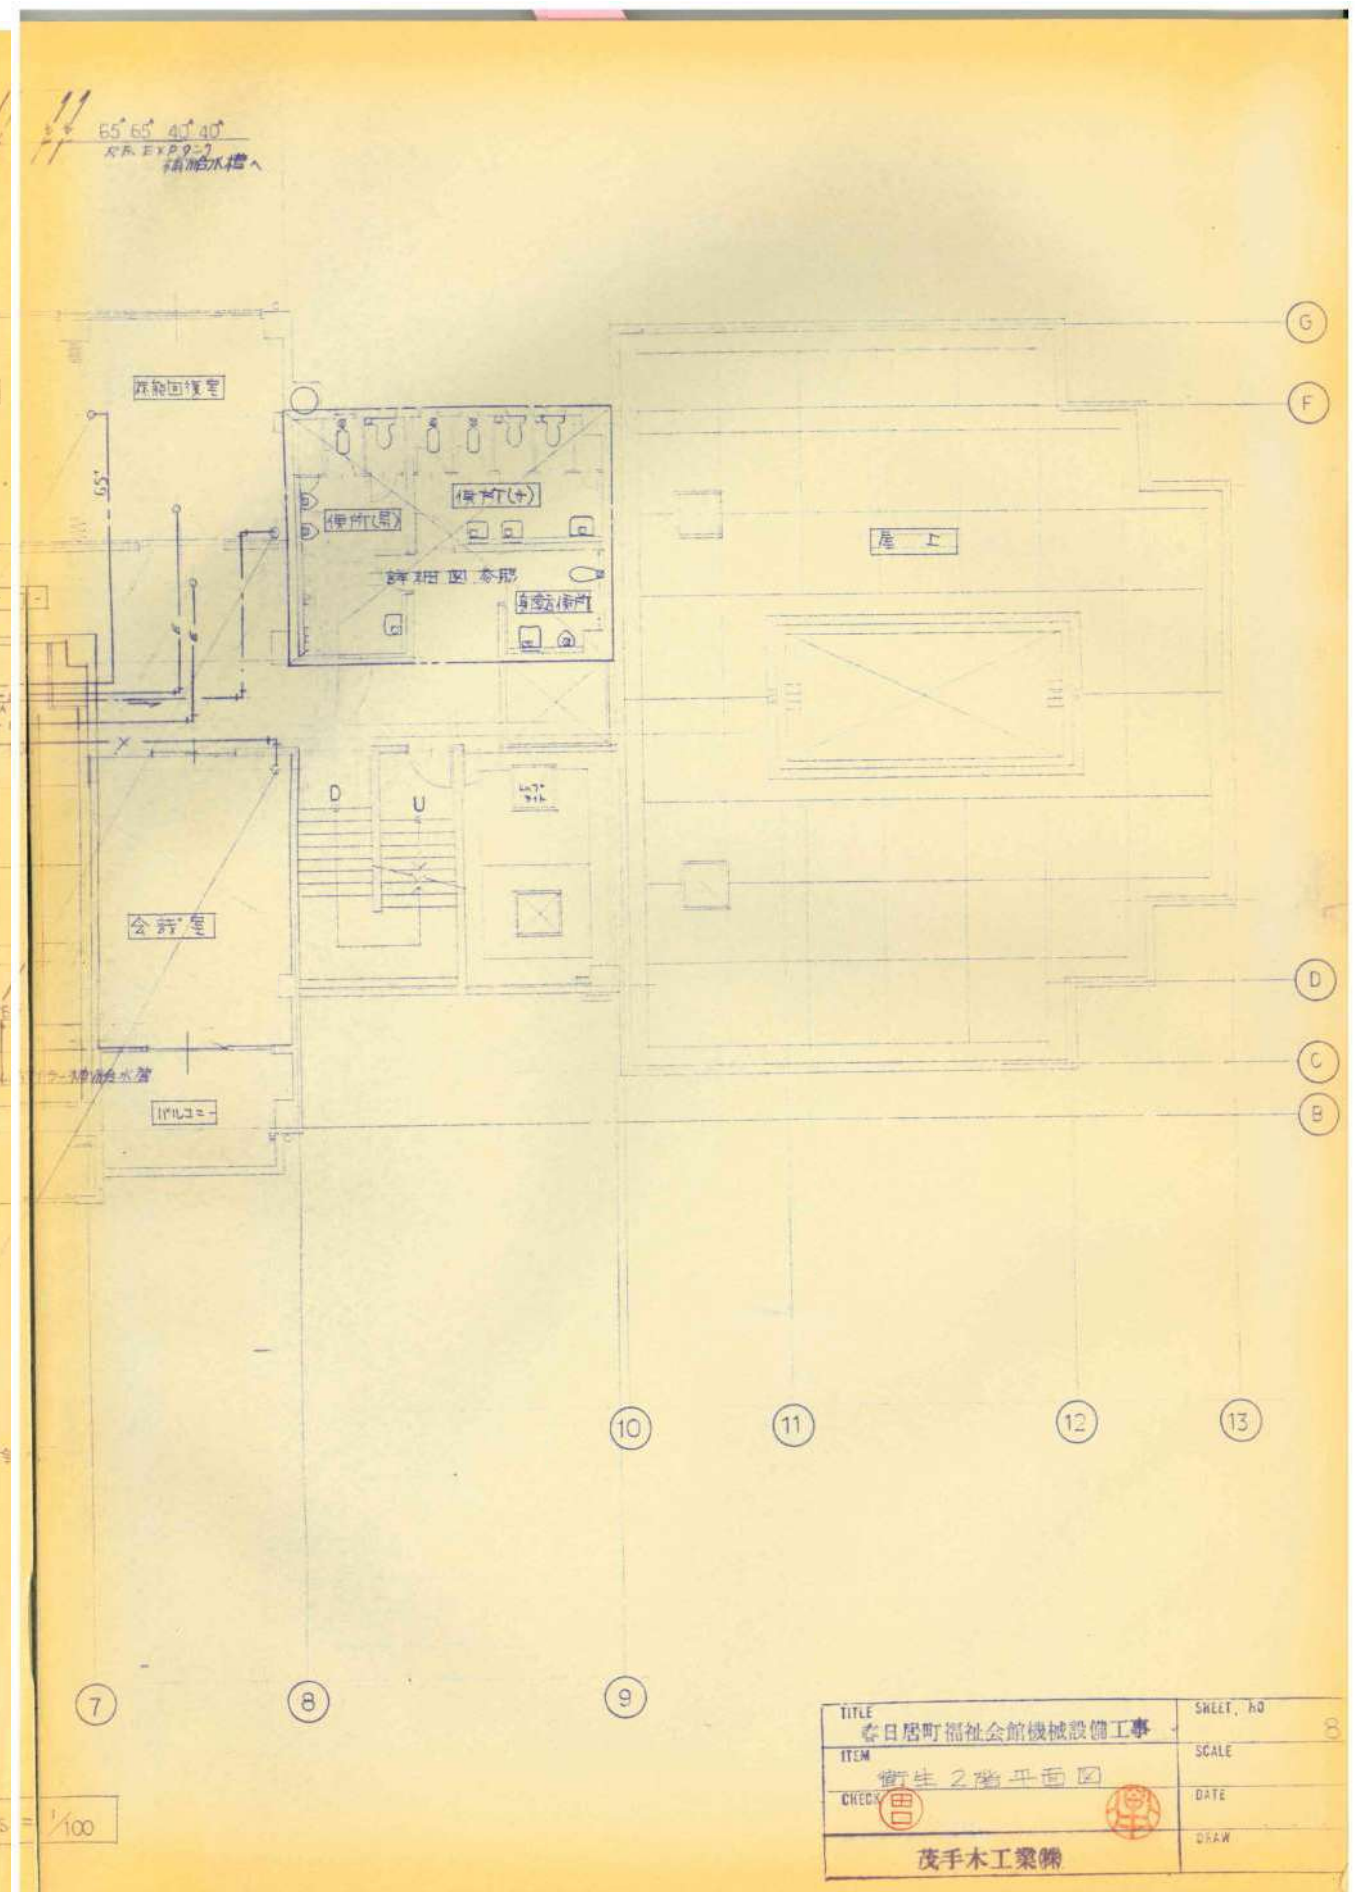
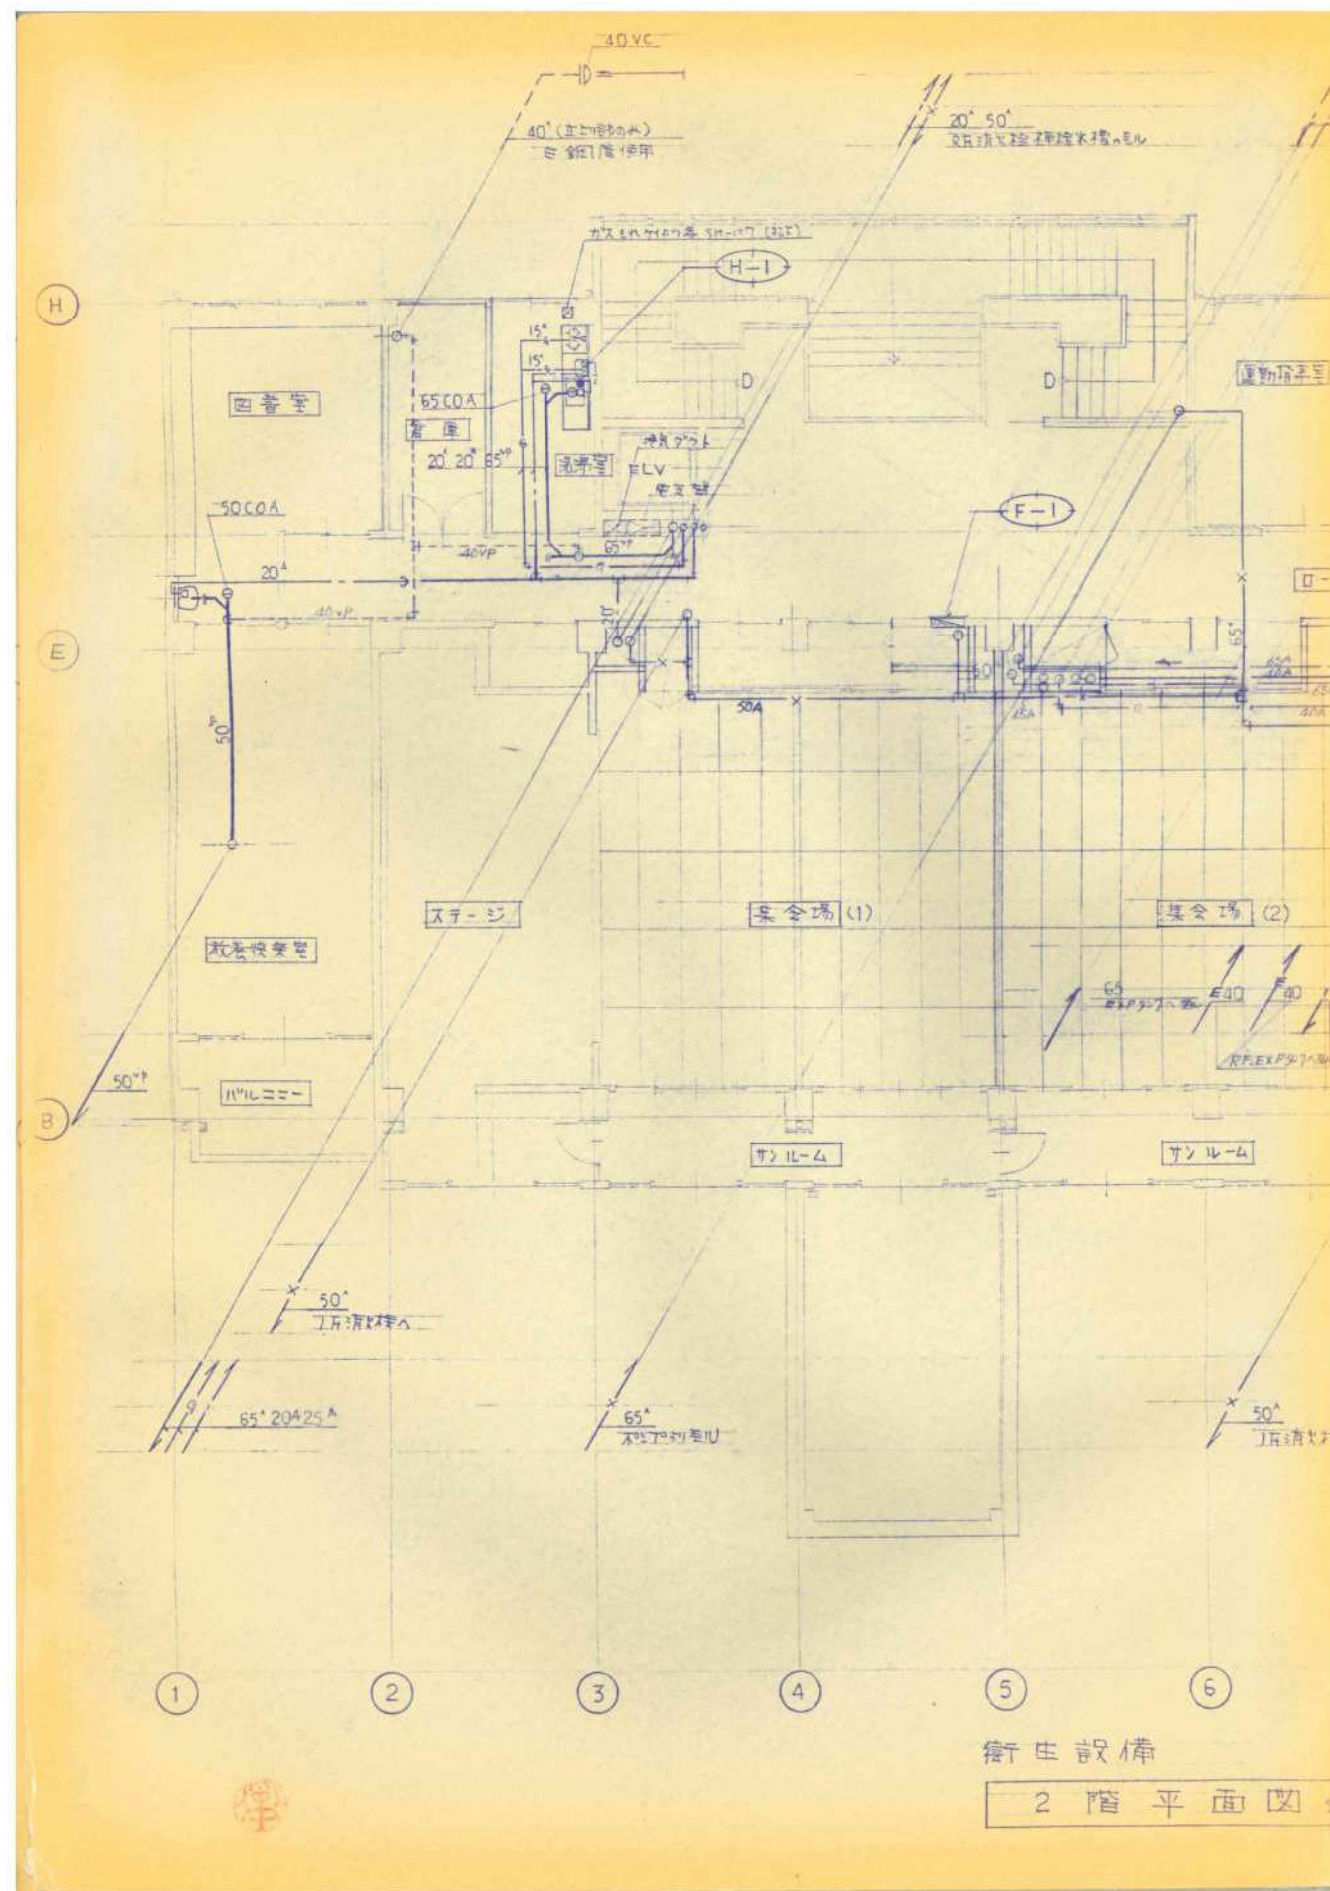


			承認	設計		縮尺 NO SCALE	工事名称 春日居福祉会館大規模改修工事(機械設備)(債務)	No.
						設計年月日 2025.03.15	図面名称 【参考図】既存図 2階給排水衛生設備平面図	RM-15

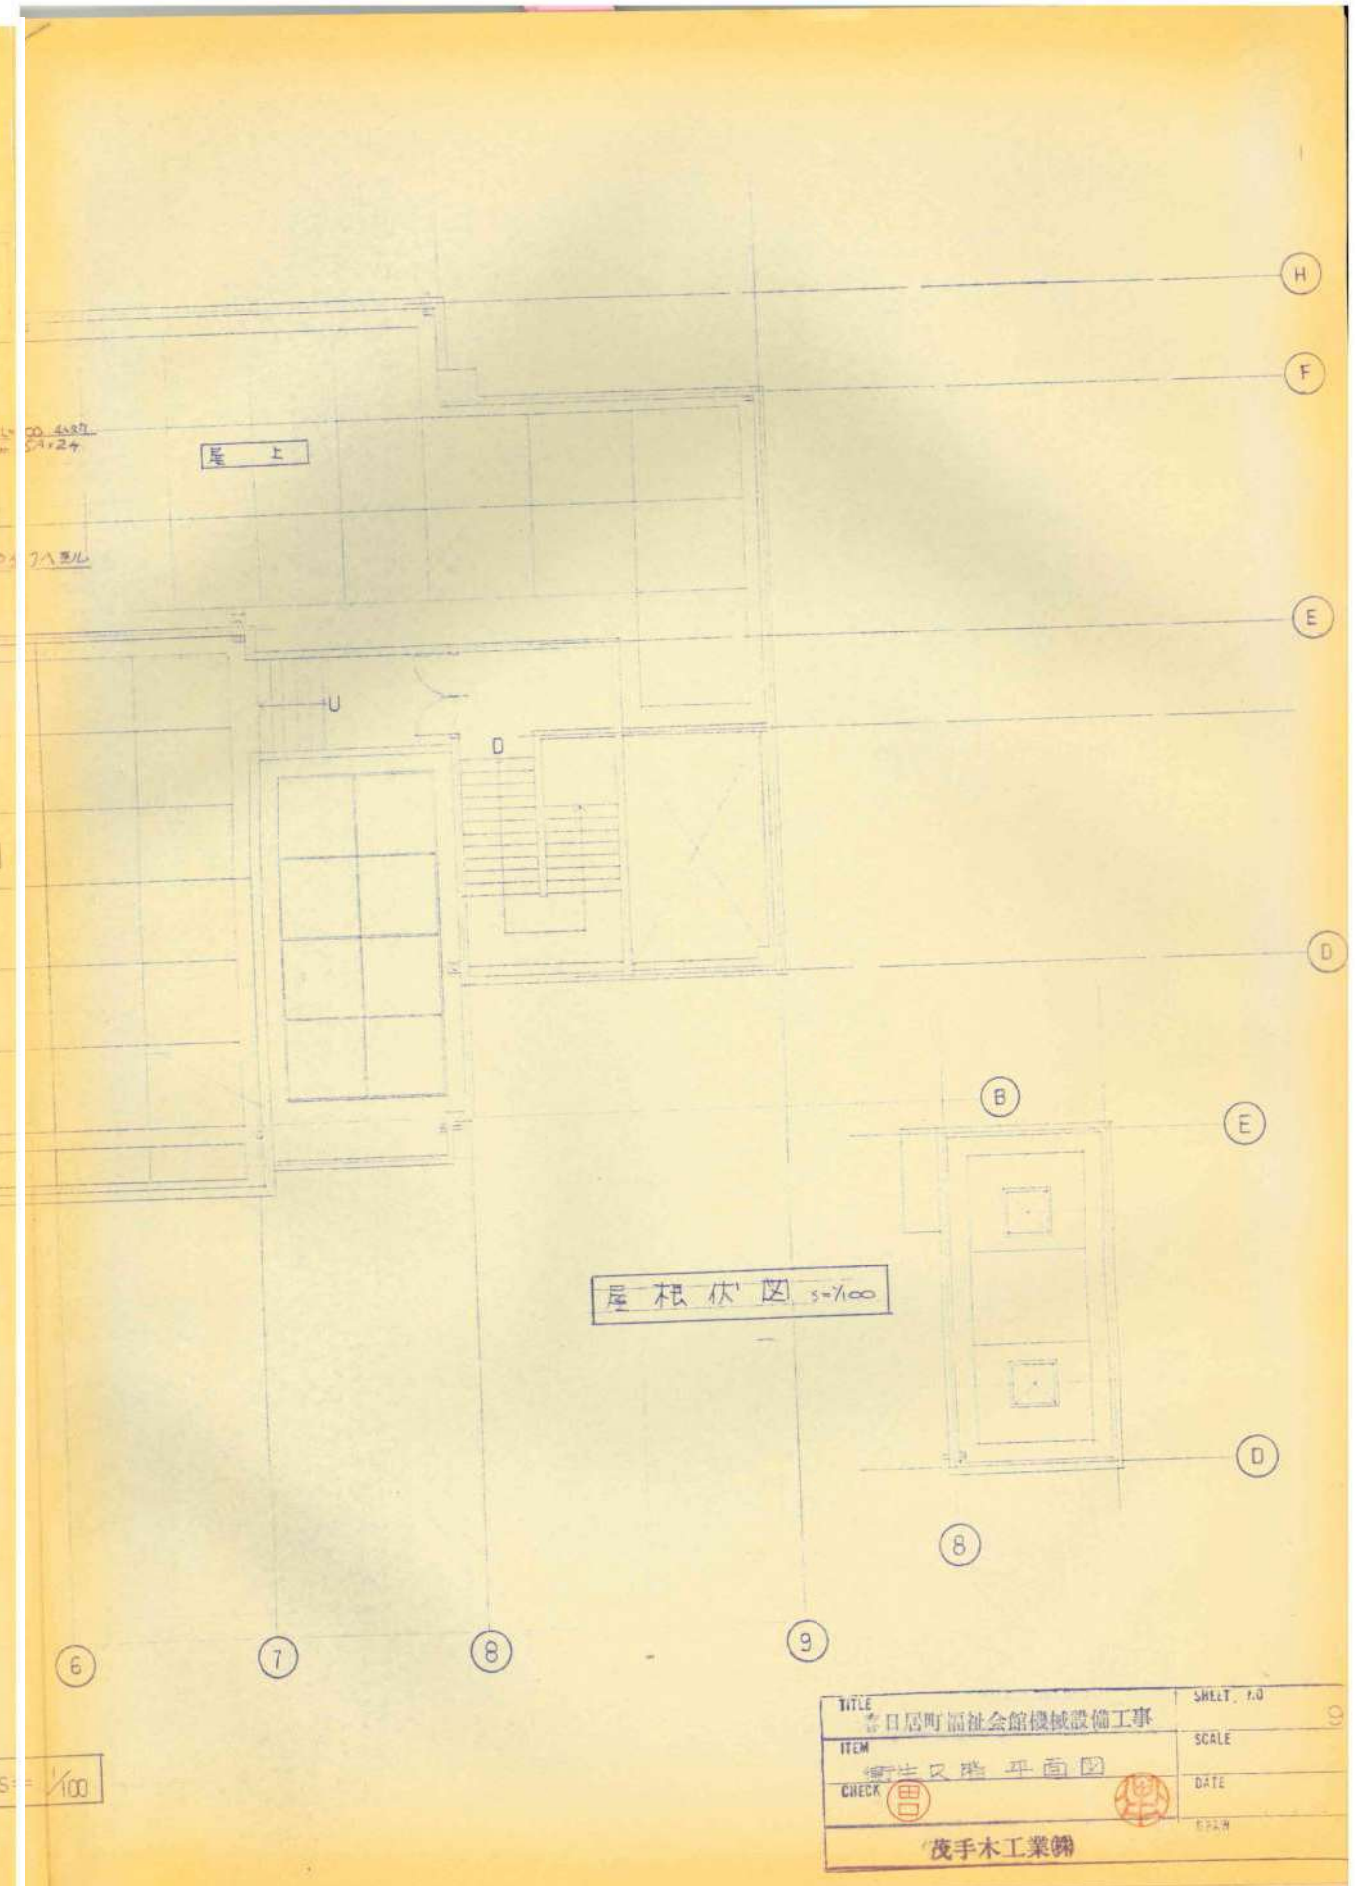
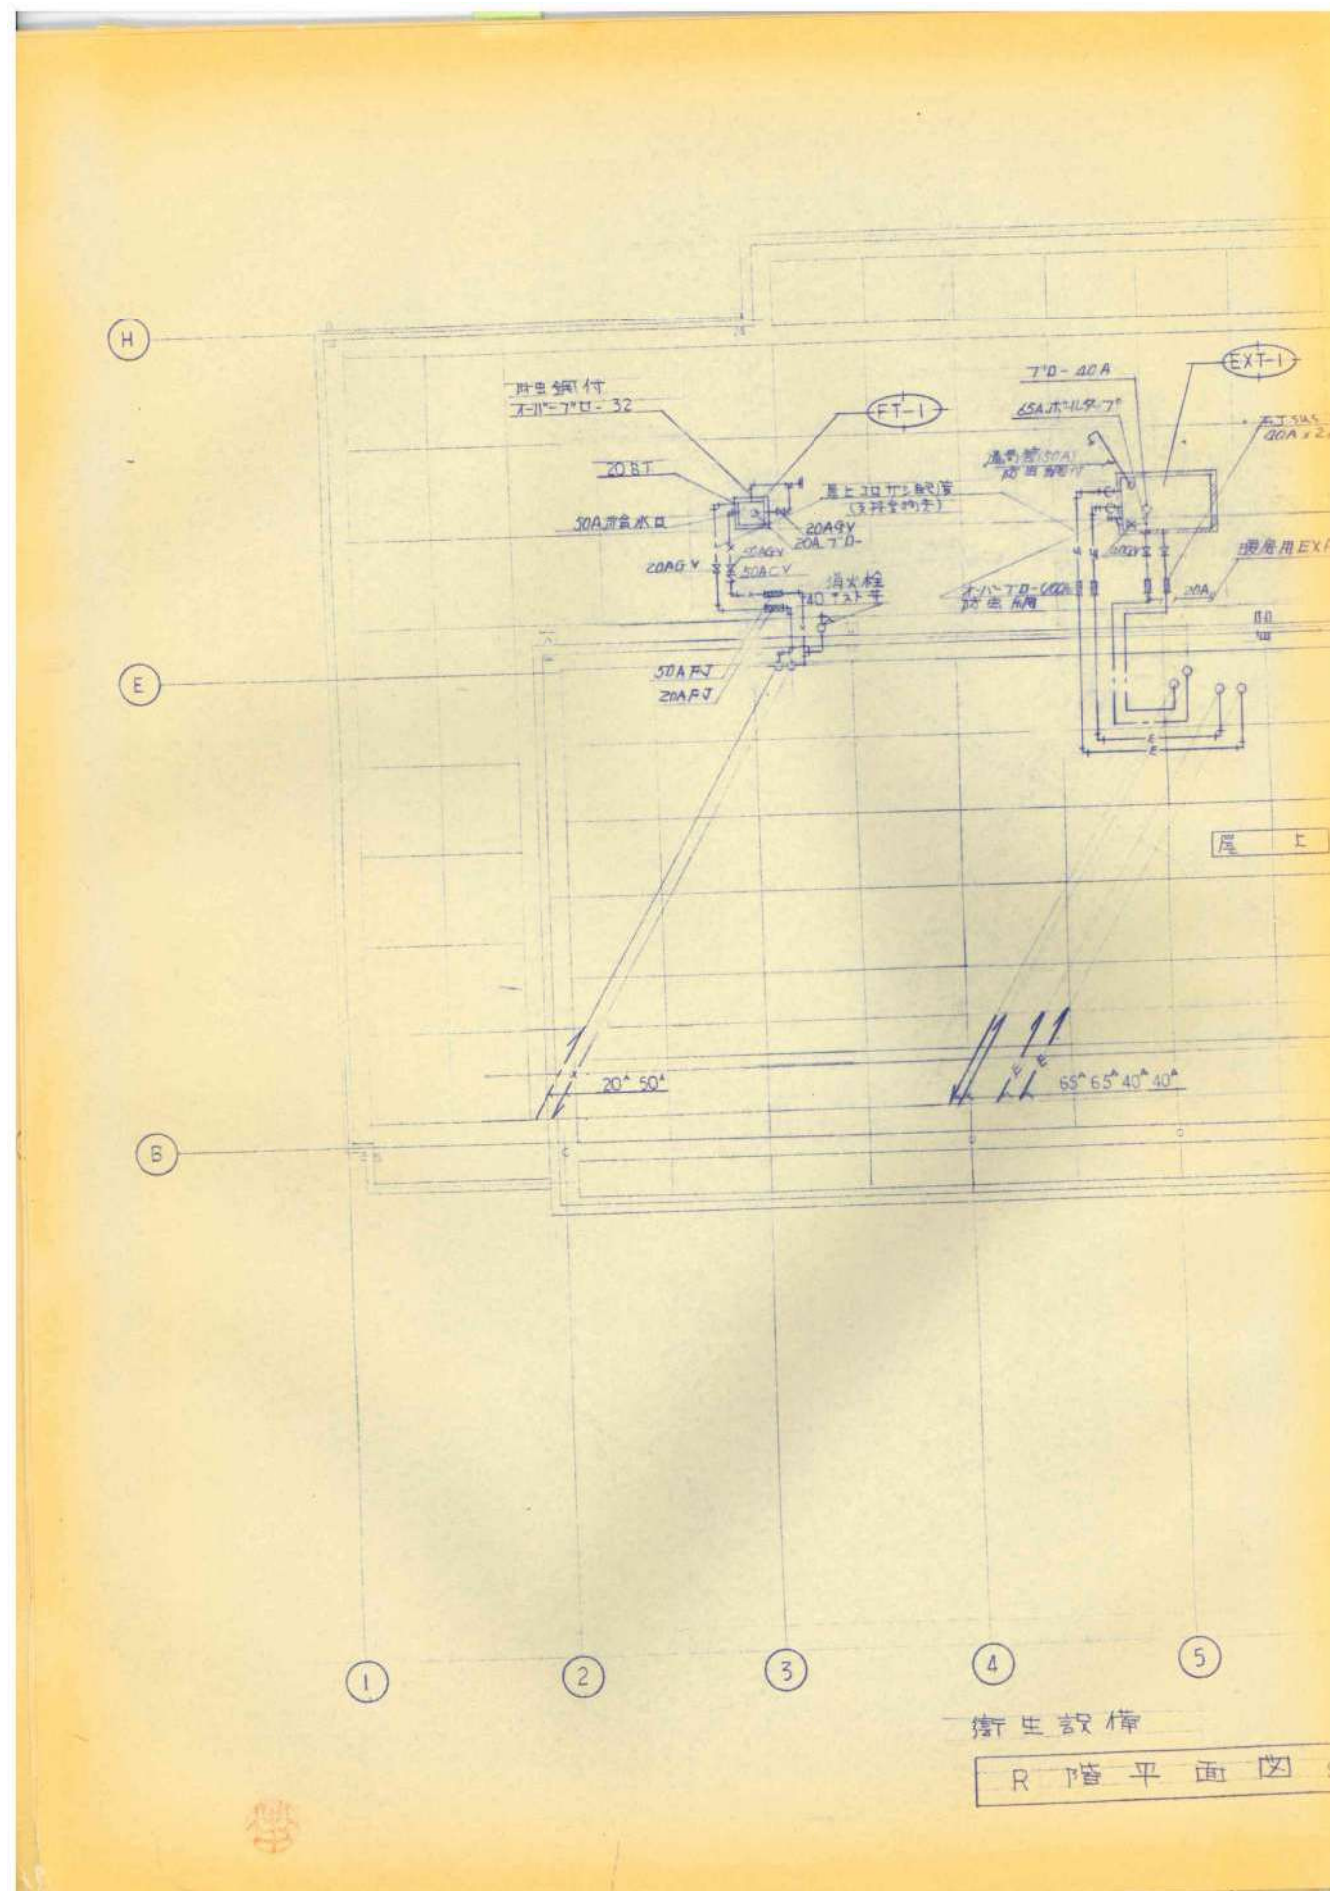


			承認	設計		縮尺 NO SCALE	工事名称	春日居福祉会館大規模改修工事(機械設備)(債務)	No. RM-16
							図面名称	【参考図】既存図 3階給排水衛生設備平面図	



設計年月日
2025.03.15

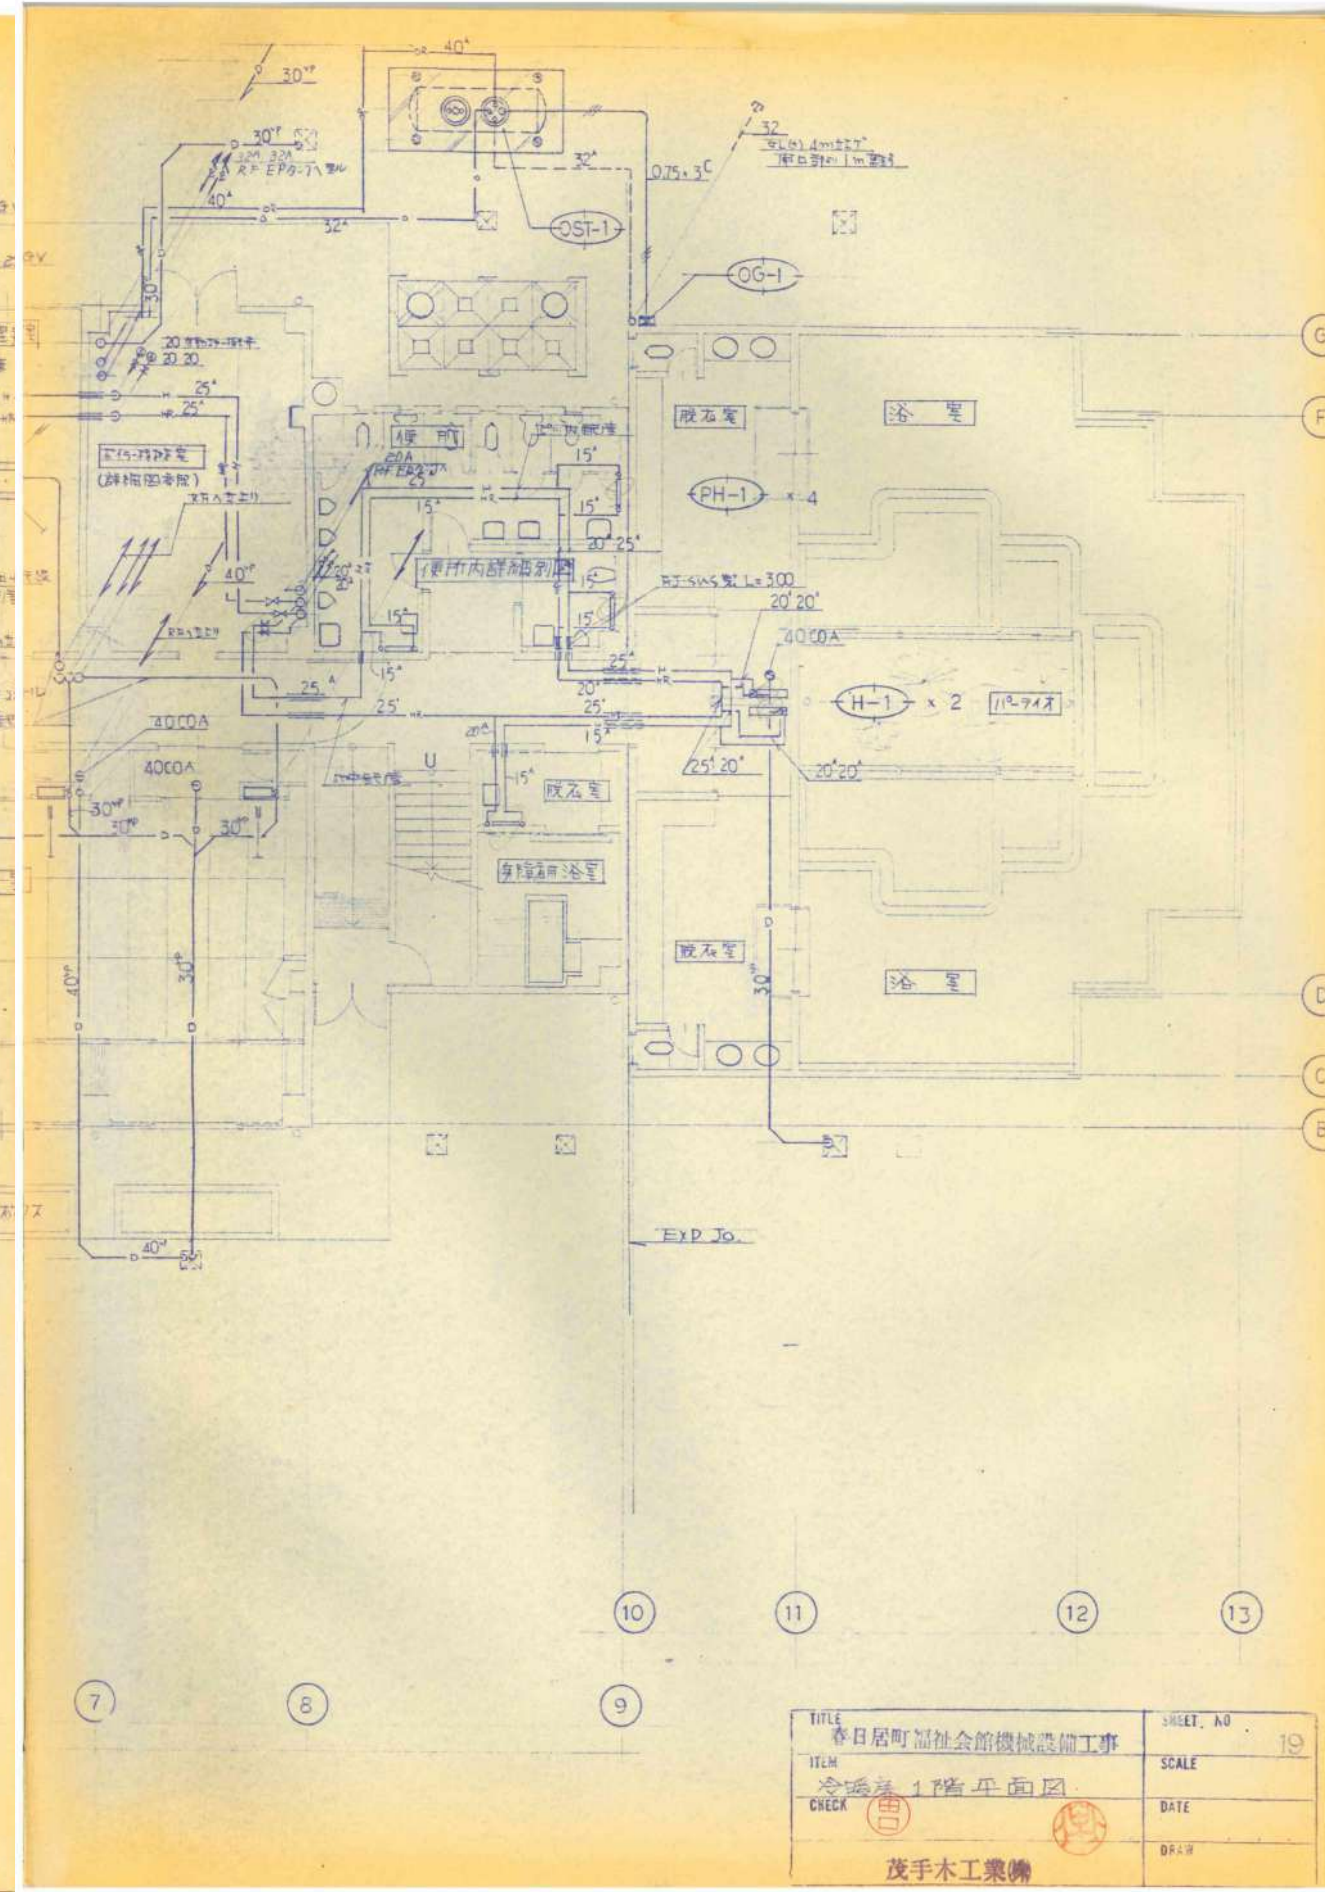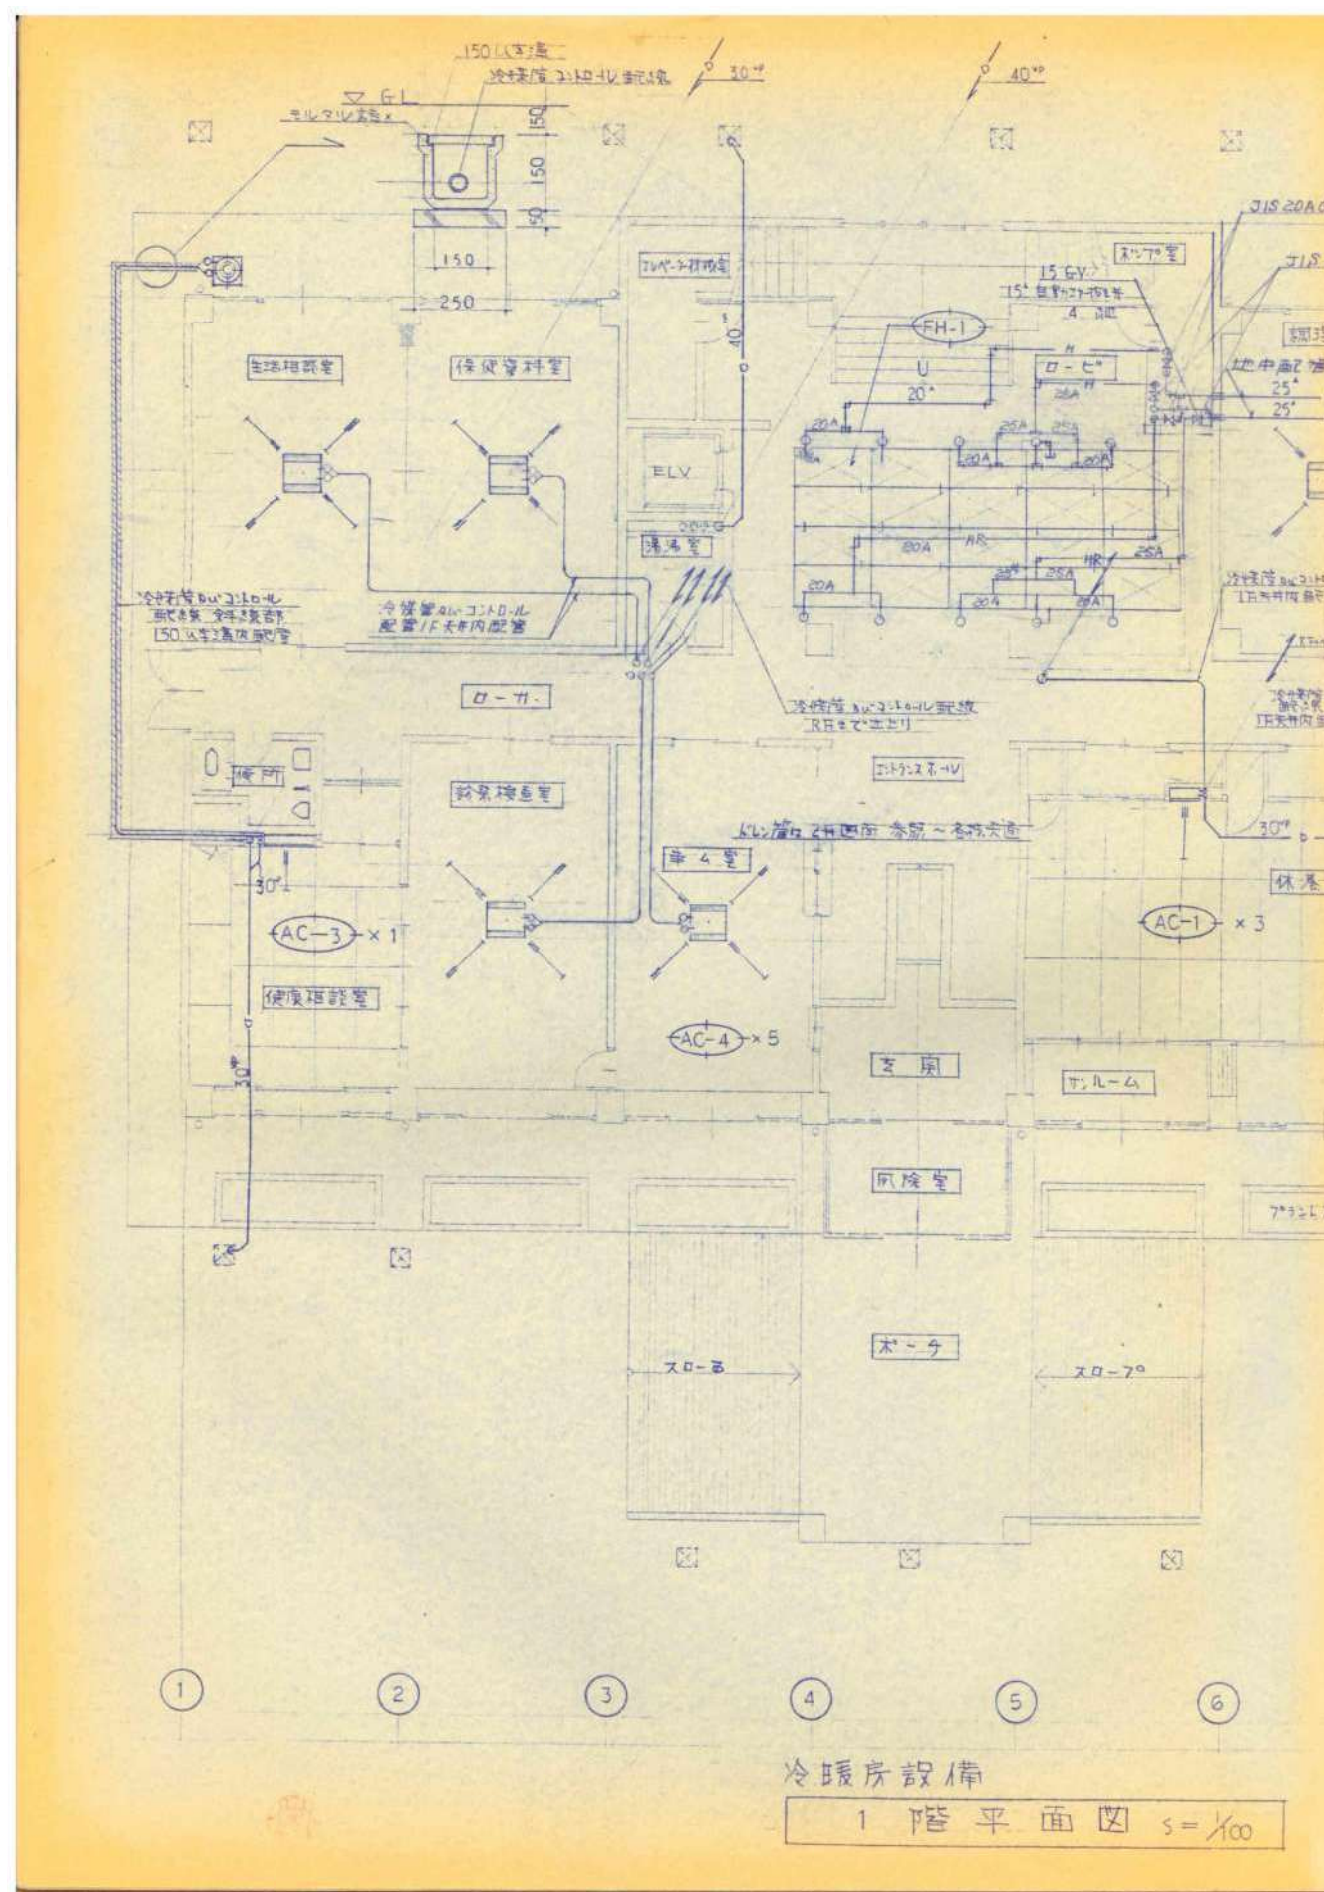

			承認	設計			縮 尺 NO SCALE	工事名称 春日居福祉会館大規模改修工事(機械設備)(債務)	No.
							設計年月日 2025.03.15	図面名称 【参考図】既存図 1 階冷暖房設備平面図	RM-17

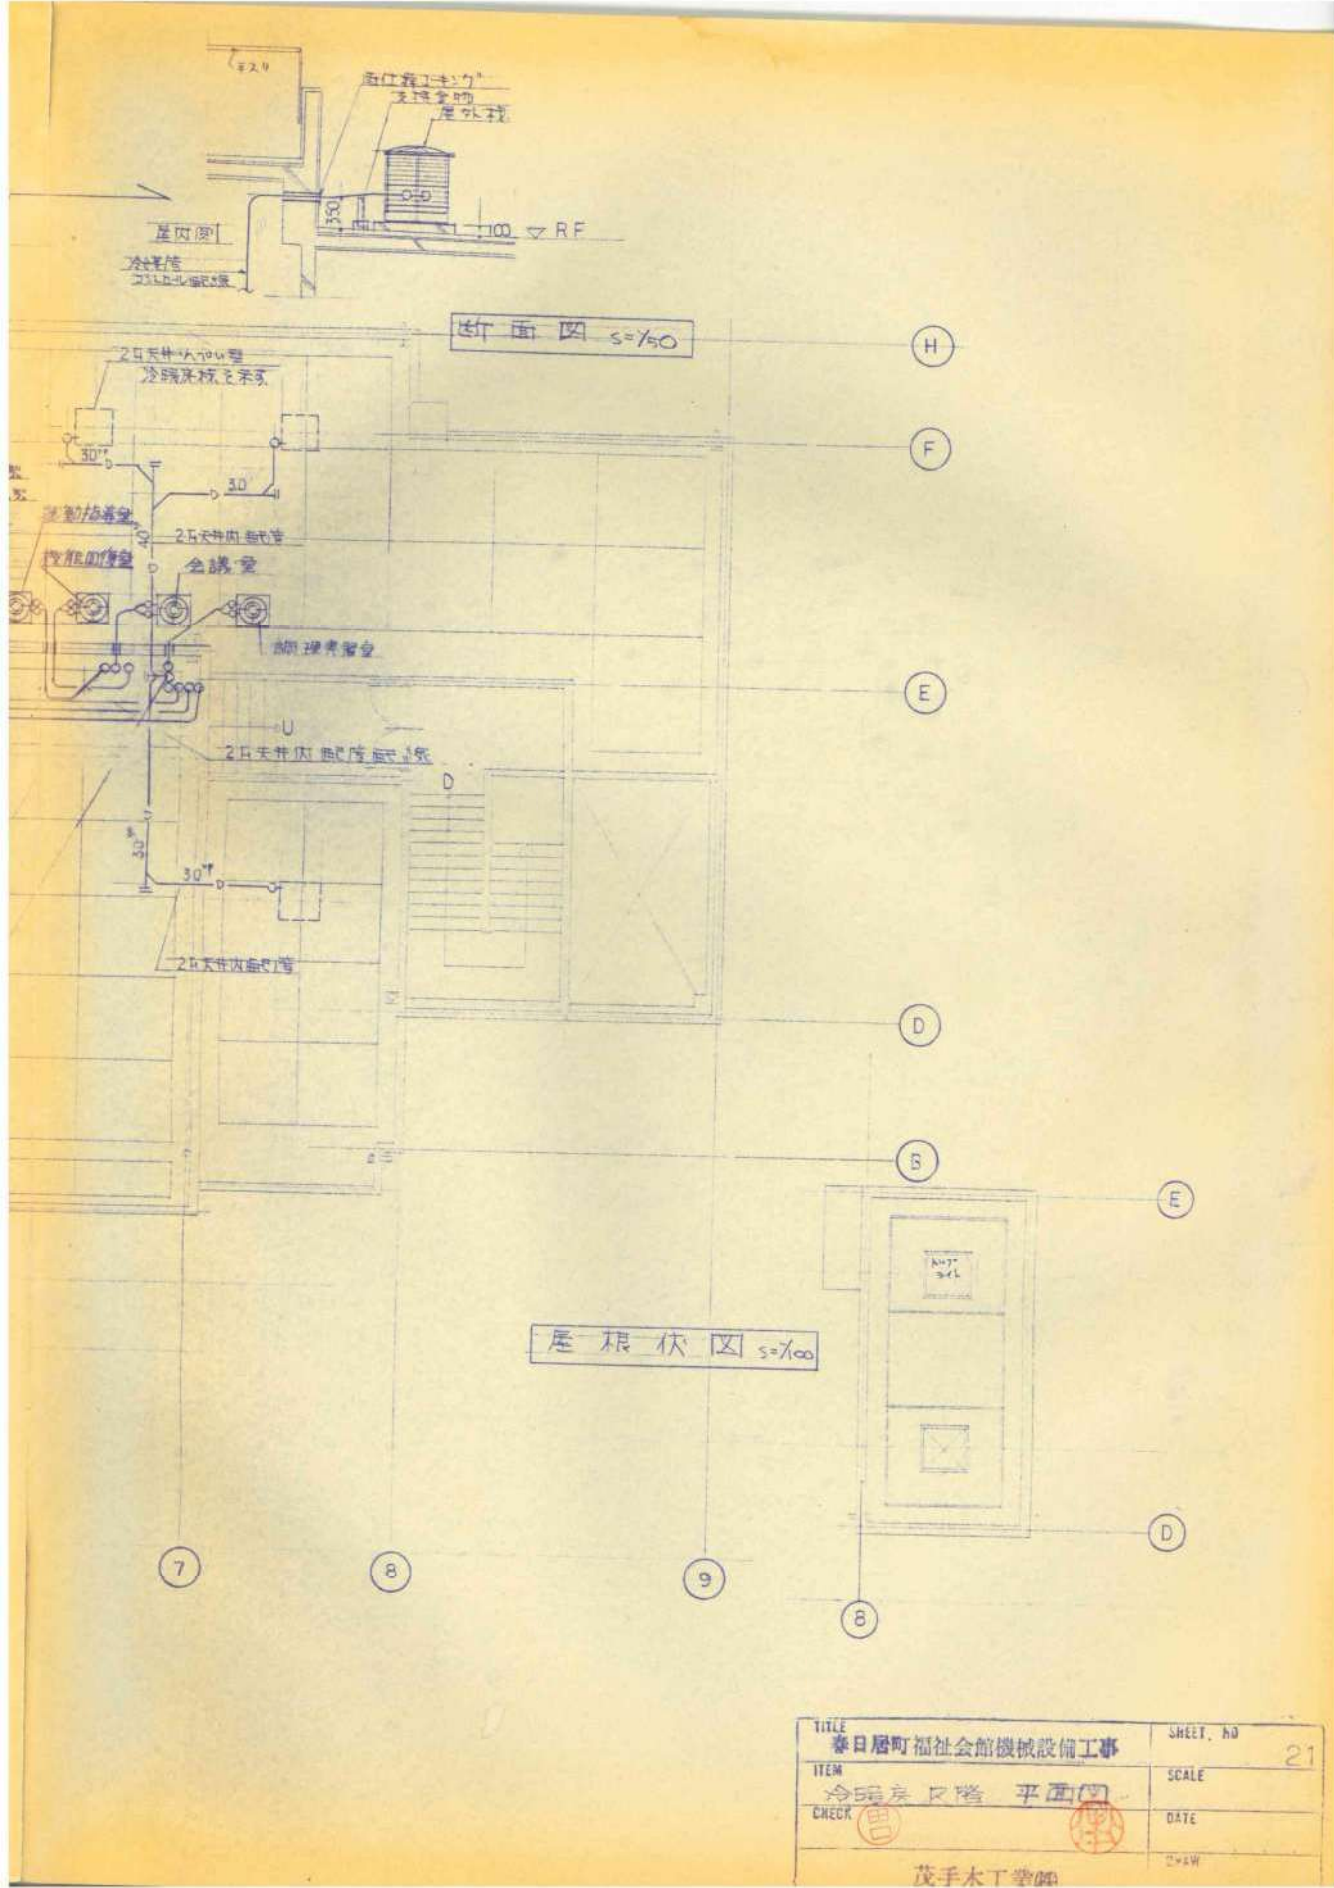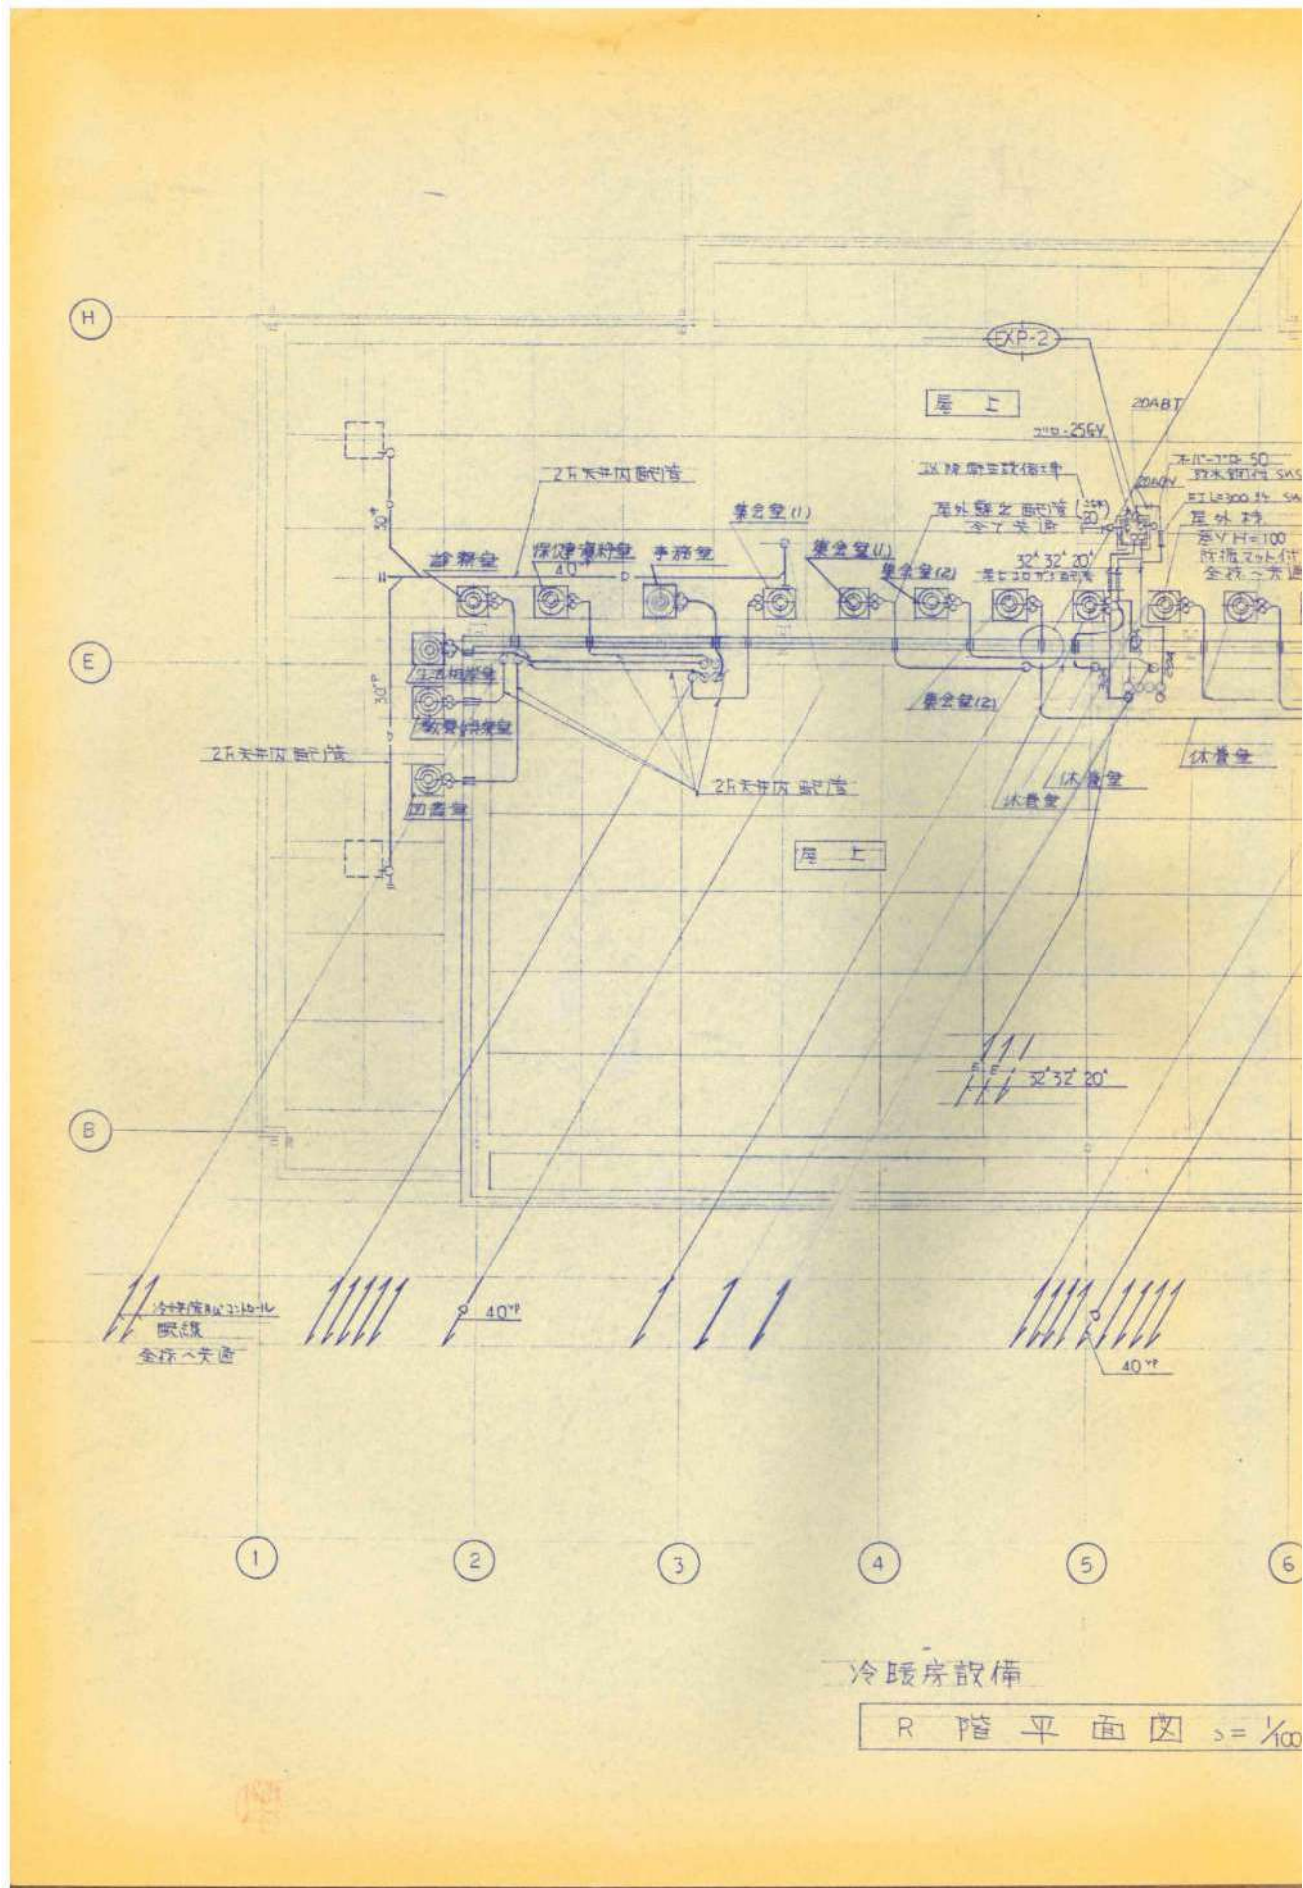

			承認	設計			縮 尺	工事名称 春日居福祉会館大規模改修工事(機械設備)(債務)	No.
							NO SCALE		
							設計年月日 2025.03.15		

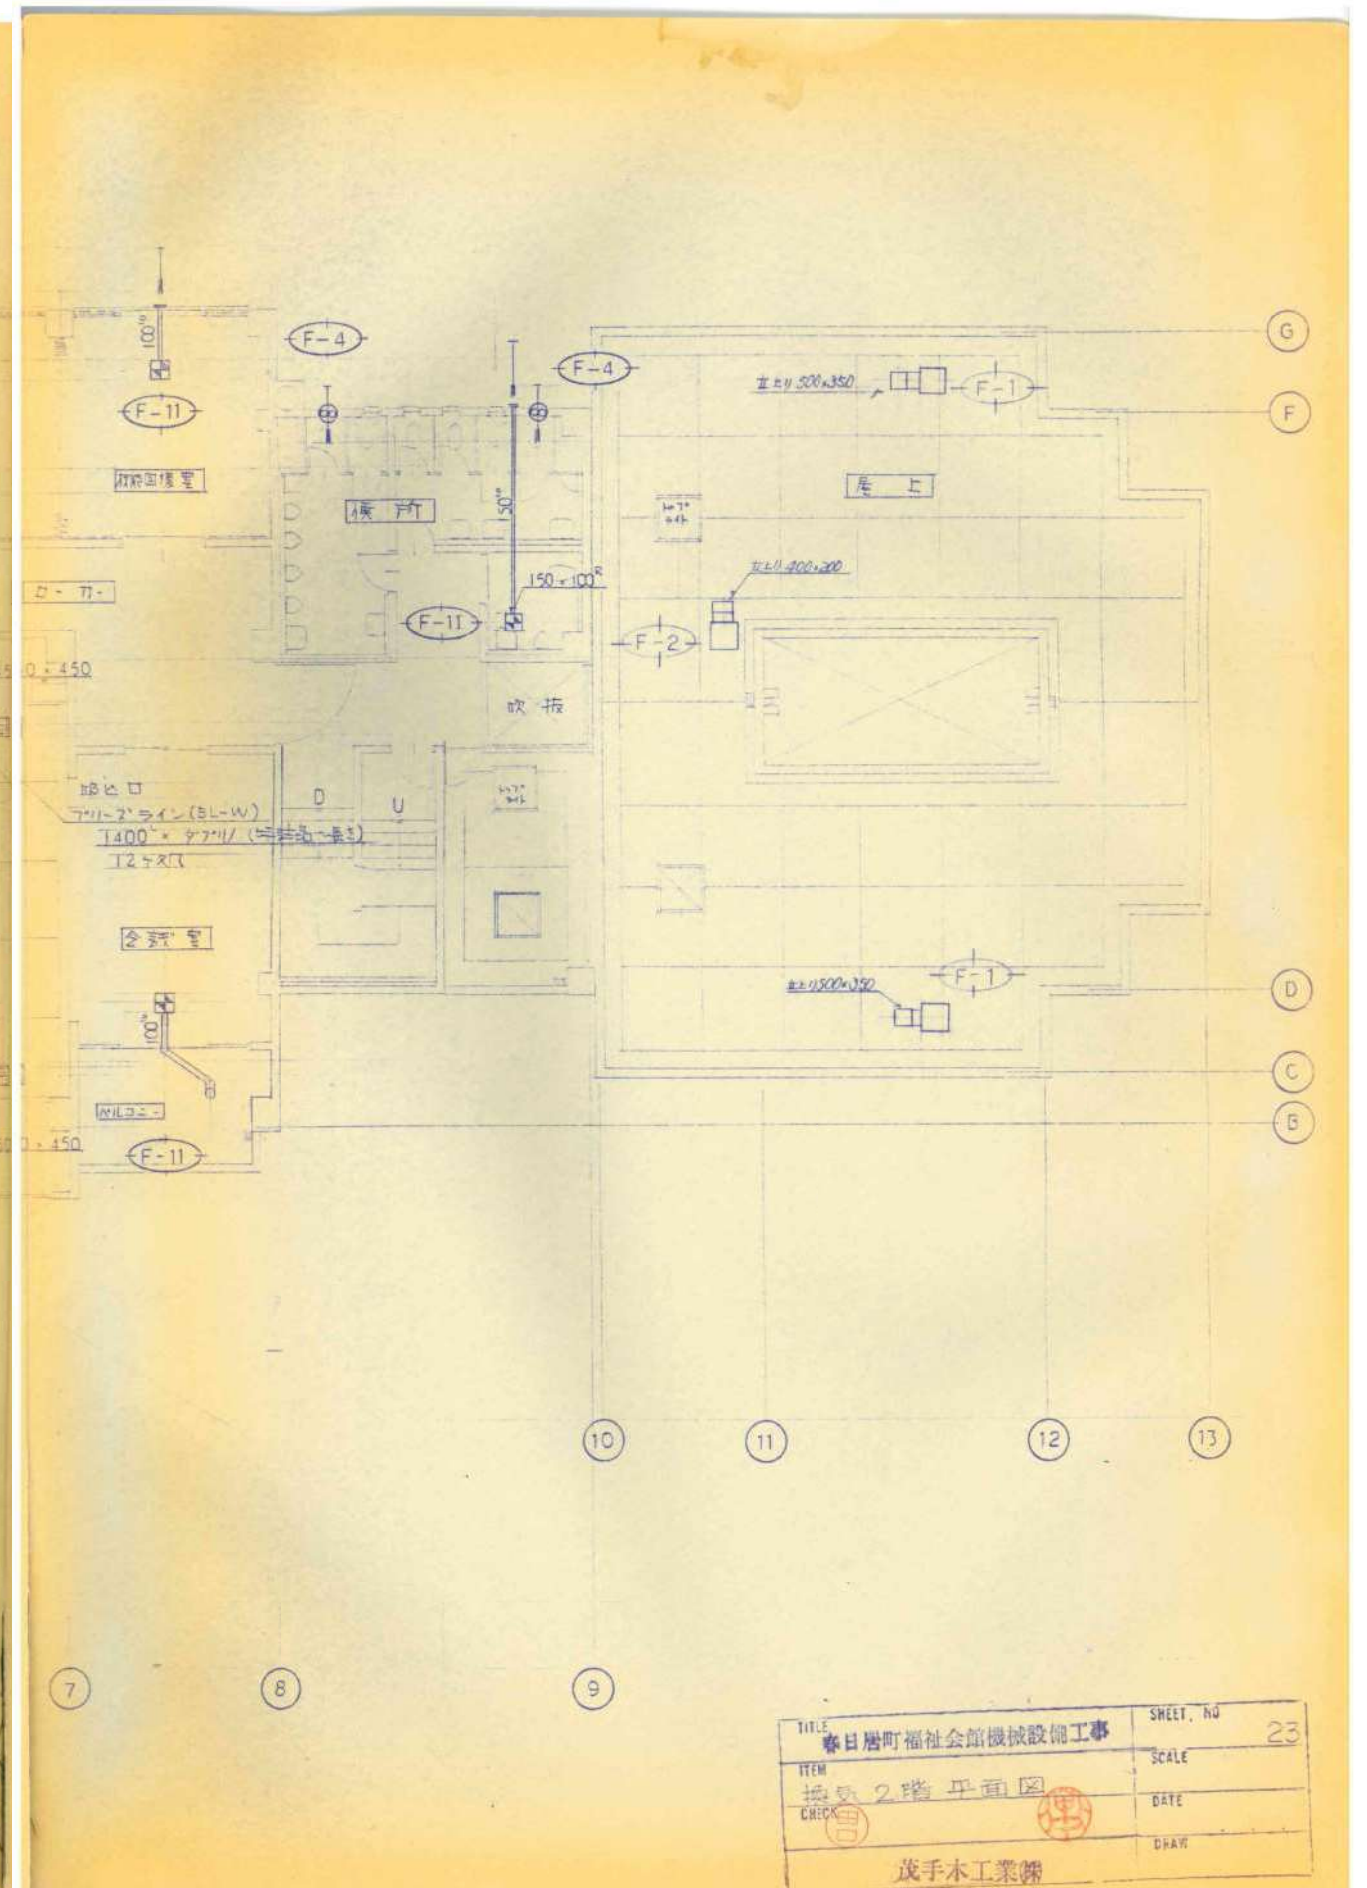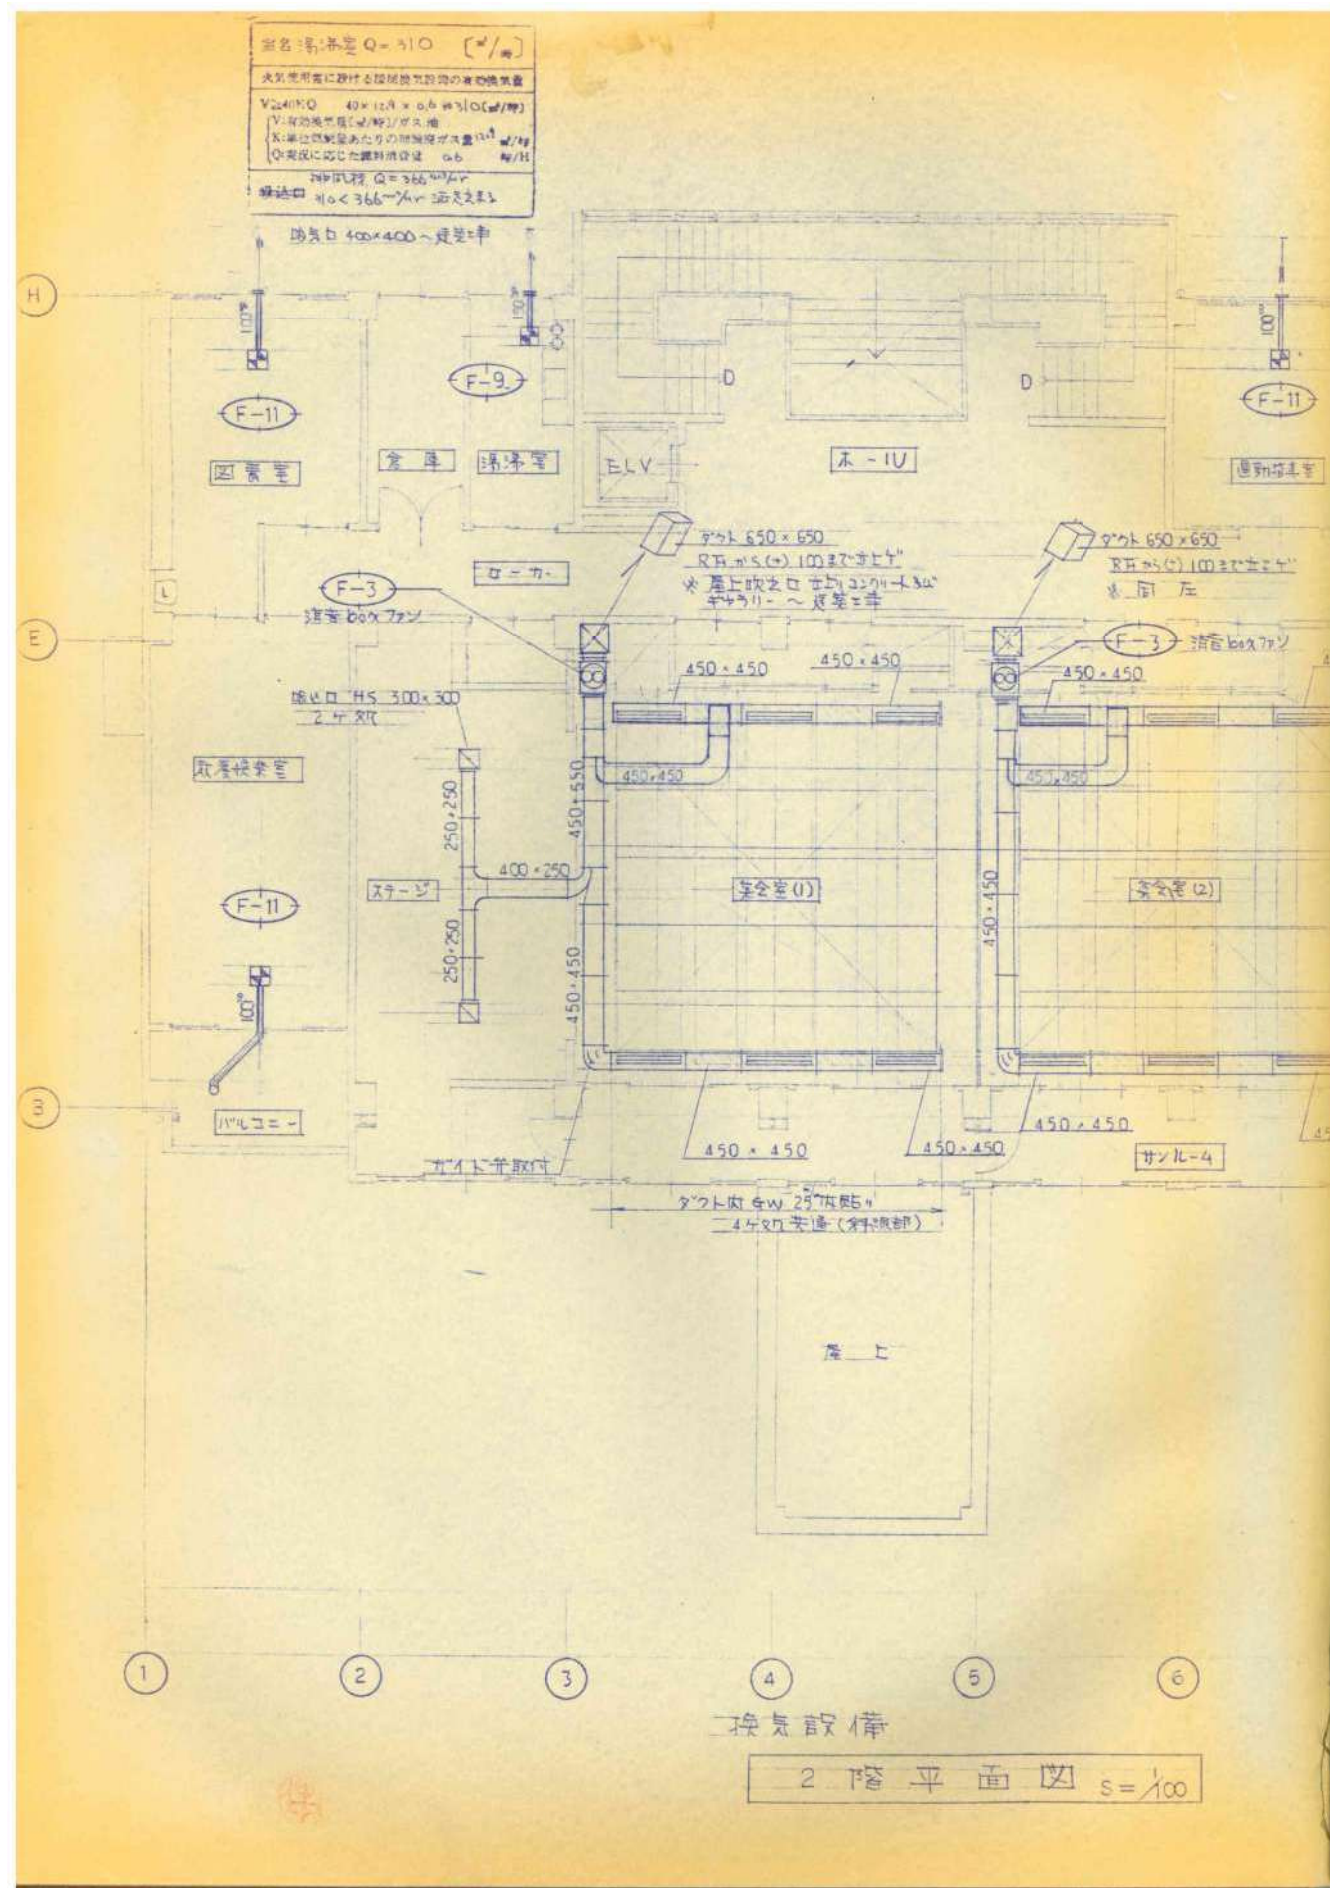

TITLE 春日居福祉会館機械設備工事		SHEET NO 23
ITEM 換気2階平面図	SCALE	
CHECK	DATE	
茂手木工業株式会社		DRAW

						承認	設計			縮尺 NO SCALE	工事名称 春日居福祉会館大規模改修工事(機械設備)(債務)	図面名称 【参考図】既存図 2階換気設備平面図	No. RM-21
										設計年月日 2025.03.15			