

みさかの湯大規模改修工事 建築図

2025年09月

意匠			構造								
図面番号	図面名称	図面番号	図面名称	図面番号	図面名称	図面番号	図面名称	図面番号	図面名称	図面番号	図面名称
A-00	表紙	A-55	展開図-5(改修前)	S-01	新 構造設計特記仕様 その1						
A-01	図面リスト	A-56	展開図-5(改修後) 廊下2	S-02	構造改修特記仕様(1)						
A-02	改修特記仕様書-1	A-57	展開図-6(改修前)	S-03	構造改修特記仕様(2)						
A-03	改修特記仕様書-2	A-58	展開図-6(改修後) 貸しスペース	S-04	基礎伏図(既存)						
A-04	改修特記仕様書-3	A-59	展開図-7(改修前)	S-05	基礎伏図(改修後)						
A-05	改修特記仕様書-4	A-60	展開図-7(改修後) ヒーリングルーム	S-06	浴室部伏図(既存)						
A-06	改修特記仕様書-5	A-61	展開図-8(改修前)	S-07	浴室部伏図(改修後)						
A-07	改修特記仕様書-6	A-62	展開図-8(改修後) 事務室、休憩室、給湯室	S-08	屋根伏図(既存)						
A-08	改修特記仕様書-7	A-63	展開図-9(改修前)	S-09	屋根伏図(改修後)						
A-09	改修特記仕様書-8	A-64	展開図-9(改修後) ホール	S-10	軸組図-1(既存)						
A-10	工事区分表	A-65	建具キープラン(改修前)・建具仕様書	S-11	軸組図-1(改修後)						
A-11	概要書・外部仕上表	A-66	建具キープラン(改修後)	S-12	軸組図-2(既存)						
A-12	内部仕上表-1	A-67	建具表-1(改修内容)	S-13	軸組図-2(改修後)						
A-13	内部仕上表-2	A-68	建具表-2(改修内容)	S-14	改修リスト(1)						
A-14	内部仕上表-3	A-69	建具表-3(改修内容)	S-15	改修リスト(2)						
A-15	敷地求積図	A-70	建具表-4(新設)	S-16	改修リスト(3)						
A-16	建物面積求積図・面積表	A-71	建具表-5(TP-1)	S-17	SWS地盤調査						
A-17	現況敷地図・仮設計画図	A-72	建具表-6(TP-2)	S-18	建設時地盤調査図						
A-18	配置図・案内図	A-73	家具キープラン(改修前)	S-19	設備基礎						
A-19	ピット図	A-74	家具キープラン(改修後)	S-20	スリーエスG-cube工法 特記仕様書						
A-20	1階平面図(改修前)	A-75	家具図-1(既存改修内容)								
A-21	1階平面図(改修後)	A-76	家具図-2(既存改修内容)								
A-22	屋根伏図	A-77	家具図-3(新設)								
A-23	立面図-1(改修前)	A-78	家具図-4(新設)								
A-24	立面図-1(改修後)	A-79	家具図-5(新設)								
A-25	立面図-2(改修前)	A-80	部分詳細図								
A-26	立面図-2(改修後)	A-81	部分詳細図-2								
A-27	断面図(改修前)	A-82	テラス屋根・壁増設詳細図								
A-28	断面図(改修後)	A-83	屋根・外壁詳細図								
A-29	断面詳細図-1(改修前)	A-84	既存厨房機器撤去リスト								
A-30	断面詳細図-1(改修後)	A-85	サウナ(既存図)								
A-31	断面詳細図-2(改修前)	A-86	サウナ(工事区分表・仕上表・系統図)								
A-32	断面詳細図-2(改修後)	A-87	サウナ詳細図-1(ロウリュウ式サウナ)(改修後)								
A-33	断面詳細図-3(改修前)	A-88	サウナ詳細図-2(ドライサウナ)(改修後)								
A-34	断面詳細図-3(改修後)	A-89	サインキープラン(改修後)								
A-35	断面詳細図-4(改修前)	A-90	サイン仕様図(改修後)								
A-36	断面詳細図-4(改修後)	A-91	サイン詳細図(改修後)								
A-37	平面詳細図-1(改修前)	A-92	サインコンセプト1(参考図)								
A-38	平面詳細図-1(改修後)	A-93	サインコンセプト2(参考図)								
A-39	平面詳細図-2(改修前)	A-94	概略工程表								
A-40	平面詳細図-2(改修後)	A-95	採光換気計算書								
A-41	平面詳細図-3(改修前)										
A-42	平面詳細図-3(改修後)										
A-43	平面詳細図-4(改修前)										
A-44	平面詳細図-4(改修後)										
A-45	天井伏図(改修前)										
A-46	天井伏図(改修後)										
A-47	展開図-1(改修前)										
A-48	展開図-1(改修後) 浴室										
A-49	展開図-2(改修前)										
A-50	展開図-2(改修後) 機械室、予備室1、倉庫2										
A-51	展開図-3(改修前)										
A-52	展開図-3(改修後) 男女脱衣室、女子トイレ										
A-53	展開図-4(改修前)										
A-54	展開図-4(改修後) 廊下1、男子トイレ、授乳室										

[illegible]

3章
防水改修工事

③②材 料

防水押え金物： ・製造所推奨の金物 ※A1製L-30x15x2.0程度
保護防水断熱工法の断熱材の材質： ・図示 ○製造所仕様による
保護防水断熱工法の断熱材の厚さ： ・図示 ・50mm ・35mm ○製造所仕様による
露出防水断熱工法の断熱材の材質： ・図示 ・製造所仕様による
露出防水断熱工法の断熱材の厚さ： ・図示 ・50mm ・35mm ・
絶縁シートの材料の指定： ※標準仕様書による ・製造所仕様による
保護コンクリートの設計基準強度： ※18N/mm2 ・21N/mm2 ・
保護コンクリートのスランプ： ※18cm ・15cm ・
防水層立上り部の保護の種類： ・乾式保護【・押出成形セメント板 ・図示 】
○湿式保護【・モルタル ・普通れんが(JIS R 1250) ○図示 】

③③種別及び工程

④屋根保護防水

防水立上りの保護コンクリートの適用： ○適用しない ・適用する
防水立上りの保護コンクリートの工法： ・図示 ・

施工部位	工法／種別	備 考
・PHR階屋上	・P1B／・B-1 ・B-2	
・R階屋上	・P1B1／・B1-1 ・B1-2	断熱材：t=
	・T1B1／・B1-1 ・B1-2 ・B1-3	断熱材：t=
	・P2A1／・A1-1 ・A1-2 ・A1-3	断熱材：t=
	・P2A／・A-1 ・A-2 ・A-3	

④屋根露出防水

施工部位	工法／種別	備 考
・PHR階屋上	・M4C／・C-1 ・C-2 ・C-3 ・C-4	仕上塗料；
・R階屋上	・M3D／・D-1 ・D-2	仕上塗料；
	・P0D／・D-1 ・D-2	仕上塗料；

◇M3D工法及びP0D工法の脱気装置

脱気装置の種類： ※製造所仕様による ・図示 ・
脱気装置の設置数量： ※製造所仕様による ・図示 ・

④屋根露出防水絶縁断熱工法

施工部位	工法／種別	備 考
・PHR階屋上	・P0D1／・D1-1 ・D1-2	仕上塗料；
・R階屋上	・M3D1／・D1-1 ・D1-2	仕上塗料；
	・M4D1／・D1-1 ・D1-2	仕上塗料；

脱気装置の種類： ※製造所仕様による ・図示 ・
脱気装置の設置数量： ※製造所仕様による ・図示 ・

④屋内防水

施工部位	工法／種別	備 考
○浴室	・P1E／・E-1 ○E-2	保護層：普通コンクリート
・機械室	・P2E／・E-1 ・E-2	保護層：軽量コンクリート
		保護層：モルタルt=30

ルーフドレン廻りの断熱材の張仕舞い位置： ・製造所推奨による ・図示
保護層のコンクリートの厚さ： ・100mm ※80mm ※60mm ○図示 ・
床面コンクリートの平坦さ： 表8.1.5 【○a種 ・b種 ・c種】
防水立上がり部の保護： ・露出 ○コンクリート レンガ 押え ・乾式保護材：
屋上排水溝： ・設置する ○設置しない

4.2材 料

4.3種別及び工法

3章
防水改修工事

⑤②材 料

5. 合成高分子系ルーフィングシート防水
ルーフィングシートの種類・厚さ： ※表3.5.1～3.5.3による ・
絶縁用シート： ※発泡ポリエチレンシート ・図示 ・
固定金具の材質： ・ステンレス ○防錆処理鋼板 ○図示 ○製造所仕様による
機械固定工法の断熱材の材質： ・図示 ・製造所仕様による
機械固定工法の断熱材の厚さ： ・図示 ・50mm ・35mm ・
接着工法の断熱材の材質： ・図示 ・製造所仕様による
接着工法の断熱材の厚さ： ・図示 ・50mm ・35mm ・

⑤③種別及び工程

工法種別	種類／種別	厚さ(mm)
S-F1(S1-F1)	・加硫ゴム系／・均質シート・複合シート	※1.2 ・1.5 ・2.0
S-F2(S1-F2)	・エポキシ酸ビニル樹脂系○均質シート・塩化ビニル樹脂系	・1.2 ○1.5 ※2.0
S-M1(S1-M1)	・加硫ゴム系／・均質シート・複合シート	・1.2 ※1.5 ・2.0
S-M2(S1-M2)	・エポキシ酸ビニル樹脂系○均質シート・塩化ビニル樹脂系	・1.2 ※1.5 ・2.0
S-M3(S1-M3)	・塩化ビニル樹脂系／・均質シート・複合シート	※1.2 ・1.5 ・2.0

施工部位	工法／種別	備 考
○屋上立上り、ハト小屋	・POS ・SOS1 ・S4S ・S4S1／ ○S-F2 ・S1-F2	
	・S3S ・S3S1／ ・S-F1 ・S1-F1	
	・M4S ・M4S1／ ・S-M1 ・S1-M1	
○屋上、玄関・昇降ポーチ屋根	○S-M2 ・S1-M2	
	・P1S／・S-G1	

脱気装置：○設置
断熱材の種類： ・押出法ホリスレンフォーム3種B(キ付付) ・図示 ・
断熱工法の断熱材の厚さ： ・25mm ・35mm ・50mm ・
目地処理（防水種別S-G1の場合）：
PCコンクリート下地の場合： ・図示 ・
ALCパネル下地の場合： ・図示 ・
入隅部の増張り（防水種別S-G1の場合）：
PCコンクリート下地の場合： ・図示 ・
ALCパネル下地の場合： ・図示 ・
機械的固定工法の場合の風圧力に対応した工法： ○製造所仕様による ○建築基準法施工令第82条の4の規定に基づく
保護層の施工（防水種別S-G1の場合）：
平場のモルタル床塗り厚さ： ・30mm ・
平場のコンクリートの厚さ： ・60mm ・80mm ・
立上りのモルタル塗りの厚さ： ※7mm以下 ・

⑤④施 工

⑥③種別及び工程

6. 塗膜防水

施工部位	工法／種別	備 考
○庇、屋上機械基礎	・P0X／・X-1 ○X-2 ・X-1H ・X-2H	脱気装置：・設置
・	・L4X／・X-1 ・X-2 ・X-1H ・X-2H	脱気装置：・設置
・	・P1Y／Y-2 ・P2Y／Y-2	

仕上塗装の種類： ○製造所仕様による ・遮熱塗料 ・
仕上塗装の使用量： ○製造所仕様による ○標準仕様書による
◎脱気装置
種 類： ※製造所指定 ・
設置数量： ※製造所指定 ・
保護層： ・設置する ○設置しない

7. シーリング

種類及び施工箇所： ○種類は表3.7.1により施工箇所は下表による
ノンブリードタイプシーリング材の適用： ※使用する ・使用しない
施工箇所： ・ホリクレン系シーリングで仕上げありの部位 ○シーリング各所

施工部位	シーリング材の種類	目地寸法(mm)	保証年限
○各階打継部分	※表3.7.1による	15(W)x10(D)	3 年
○ALC板狩目地、RC取合部	※表3.7.1による	15(W)x10(D)	年
○ガラス止め付け	※表3.7.1による	5(W)x 5(D)	年
○外部サッシ廻り、 AW下枠・床仕上材取合部	※表3.7.1による	20(W)x10(D)	年
			年

※簡易接着性試験 ・引張接着性試験
シーリング保証書： ○提出する ・提出しない
・保証書（請負人、材料製造所、シーリング施工者連帯保証）は各2通提出すること。

8. とい

軒どいの材種： ・アスファルト被覆鋼板 ・耐候性被覆鋼板 ・

8.2材 料

3章
防水改修工事

⑧②材 料

縦どいの材種： ・配管用鋼管 ○塩化ビニル管【・カーVP ○VP ・カーVU ・ ・ ・】
掃除口： ・有 ○無
飾り樹： ・塩ビ製 ・銅板製 ・
とい受け金物及び足金物の材質： ※表3.8.2 ・図示
軒樋の取付間隔： ※表3.8.2 ・0.9m ・1.2m
壁樋の取付間隔： ※表3.8.2 ・1.2m ・1.5m ・図示
ルーフドレイン： ・ステンレス製 ・鋳鉄製 ・アルミニウム製
既存といの撤去及び降雨時の養生： ○仮設のといを設置する ・図示 ・
鋼管製といの防露巻き： ・行う ・行わない
施工箇所： ※表3.8.4による ・図示
ルーフドレンの取替え： ○行わない ・行う【・3.8.3(8)による ・ ・ ・】

⑧③工 法

9.2材 料

9.3工 法

4章
外壁改修工事

①④改修工法の種類

1. 共通事項
◎コンクリート打放し仕上げ外壁 ※施工数量は立面図参照
ひび割れ部改修工法の種類： ○下地調整材すり込み(1.0mm未満) ○樹脂注入工法(1.0mm未満)(内圧充填樹脂補強工法)
○ウレタン樹脂材充填工法(1.0mm以上) ・シール工法
欠損部改修工法の種類： ※充填工法 ・
◎モルタル塗り仕上げ外壁
ひび割れ部改修工法の種類： ・樹脂注入工法 ・ウレタン樹脂材充填工法 ・シール工法
欠損部改修工法の種類： ・充填工法 ・モルタル塗替え工法
浮き部改修工法の種類：
・アンカーベジキング 部分モルタル樹脂注入工法 ・アンカーベジキング 全面モルタル樹脂注入工法
・アンカーベジキング 全面モルタルリマセメントスリ-樹脂注入工法 ・注入口付アンカーベジキング 部分モルタル樹脂注入工法
・注入口付アンカーベジキング 全面モルタル樹脂注入工法 ・注入口付アンカーベジキング 全面モルタルリマセメントスリ-樹脂注入工法
・充填工法 ・モルタル塗り替え工法
◎タイル張り仕上げ外壁
欠損部改修工法の種類： ・タイル部分張替え工法 ・タイル貼り替え工法
浮き部改修工法の種類：
・アンカーベジキング 部分モルタル樹脂注入工法 ・アンカーベジキング 全面モルタル樹脂注入工法
・アンカーベジキング 全面モルタルリマセメントスリ-樹脂注入工法 ・注入口付アンカーベジキング 部分モルタル樹脂注入工法
・注入口付アンカーベジキング 全面モルタル樹脂注入工法 ・注入口付アンカーベジキング 全面モルタルリマセメントスリ-樹脂注入工法
・注入口付

項 目		特記事項		項 目		特記事項						
4章 外壁 改修 工事	3.5 材 料	3. モルタル塗り仕上げ外壁の改修 モルタル塗替え工法用材料： ・現場調査用材料 ・既調査用材料 アンカーピンニング（注入口付アンカーピンニング）注入工法用材料： ポリマーセメントスラリー： ・図示 ・ アンカーピンの材質： ※ステンレス鋼（SUS304・φ4mm・全長） ・図示 ・ 注入口付アンカーピンの材質： ※ステンレス鋼（SUS304・φ6mm） ・図示 ・		4章 外壁 改修 工事	4.9～4.15 アンカーピンニング***工法	◎アンカーピンニング等工法		4章 外壁 改修 工事	6.2 材料及び工法	6. マスチック塗材塗り仕上げ外壁等の改修 種別： ・A種 ・B種		
	3.6 樹脂注入工法	◎自動式低圧エポキシ樹脂注入工法 注入間隔： ※200～300mm ・300～400mm ・ 注入量： ・約 cc/m ◎手動式エポキシ樹脂注入工法 注入間隔： ・200～300mm ・300～400mm ・ ◎機械式エポキシ樹脂注入工法 注入間隔： ・200～300mm ・300～400mm ・ コア抜き取り検査： ・行わない ・行う【個数： ※1個／500m ・ 】 コア抜き取り部の補修方法： ・土壌樹脂用材料充填 ・ポリマーセメント材料充填 ・ ◎充填 充填材： ・シーリング用材充填 ・シーリング材の上にポリマーセメント充填 ・可とう性土壌樹脂充填 ・ 塗り厚が25mmを超える場合： ・図示 ・ ◎アンカーピンニング工法			4.16 目地改修工法	伸縮調整目地の位置： ※表4.4.2による ・図示 ・ 5. 塗り仕上げ外壁等の改修 ◎薄付仕上塗材の施工箇所： ・図示 ・ 材料の防火指定： ・無 ・有（			7.2 材 料	7. 外壁用塗膜防水剤による改修 ・外壁用塗膜防水材 ・凸部処理・凹凸模様 吹付け ・ゆず肌状・さざ波状 ローラー塗り		
	3.7 ウォール材充填工法	◎充填 充填材： ・シーリング用材充填 ・シーリング材の上にポリマーセメント充填 ・可とう性土壌樹脂充填 ・			⑤.② 材 料	◎薄付仕上塗材の施工箇所： ・図示 ・ 材料の防火指定： ・無 ・有（			7.3 施工一般	耐候性： ・耐候形3種 ・ 下地挙動緩衝材の使用： ・使用しない ・使用する（ ）		
	3.10 材料塗替え工法											
	3.11～3.16 アンカーピンニング***工法	◎アンカーピンニング工法										
4.5 材 料	施工箇所	形式・形状寸法 (mm)	用途による区分	耐凍害性	色	釉薬	備 考	5章 建具 改修 工事	①.③ 改修工法	1. 共通事項 工法： ①かぶせ工法 ②撤去工法 ・ 新規建具用開口部の補強方法： ③図示 ・ 新規建具用開口部の範囲： ④図示 ・ 防火戸の指定： ・図示 ・ ・防火戸等の自動閉鎖装置は、日本建築センター評定品とする。 建具見本の制作： ・必要 ・不要 仮組の実施： ・行う ・行わない 防犯建物部品の適用： ・図示 ・適用 ・適用しない ブラインドボックス等の再利用： ⑤再利用する ・撤去処分		
				有 無	標準 特注	施釉 無釉		1.4 防火戸	・防火戸等の自動閉鎖装置は、日本建築センター評定品とする。			
				・	・	・	・役物	1.5 見本の制作等	建具見本の制作： ・必要 ・不要 仮組の実施： ・行う ・行わない 防犯建物部品の適用： ・図示 ・適用 ・適用しない ブラインドボックス等の再利用： ⑤再利用する ・撤去処分			
				・	・	・	・役物	①.⑥ 取付け調整等				
				・	・	・	・役物	②.② 性能及び構造				
				・	・	・	・役物	②.③ 材 料				
				・	・	・	・役物	②.④ 形状及び仕上げ				
				・	・	・	・役物	②.⑤ 工 法				
4.6 樹脂注入工法		タイル張付けモルタル： ・現場調査用材料 ・既調査用材料 ・ シーリング材： ※標準仕様書に準ずる ・ 注入工法の種類： ・自動式低圧土壌樹脂注入工法 ・手動式土壌樹脂注入工法 注入工法の種類： ※自動式低圧土壌樹脂注入工法 ・手動式土壌樹脂注入工法 ・機械式土壌樹脂注入工法 ・ ◎自動式低圧エポキシ樹脂注入工法 注入間隔： ※200～300mm ・300～400mm ・ 注入量： ・約 cc/m ◎手動式エポキシ樹脂注入工法 注入間隔： ・200～300mm ・300～400mm ・ ◎機械式エポキシ樹脂注入工法 注入間隔： ・200～300mm ・300～400mm ・ コア抜き取り検査： ・行わない ・行う【個数： ※1個／500m ・ 】		4.7 タイル部分張替え工法	部分張替え面積の程度： ※0.25㎡程度以下 ・0.30㎡程度以下 伸縮調整目地の位置： ※表4.4.2による ・図示 ・ 誘発目地の位置： ※表4.4.2による ・図示 ・ タイルの見本焼き： ・行わない ・行う タイルの試験張り： ・行わない ・行う ◎セメントモルタルによるタイル張り 下地モルタル塗りコンクリート素地面処理： ・素肌 ・目荒し工法 タイル下地モルタルの接着力試験： ・行う ・行わない		4.8 タイル張替え工法	下地調整塗材塗りコンクリート素地面処理： ・素肌 ・目荒し工法 下地調整塗材塗りの接着力試験： ・行う ・行わない		3.2 性能及び構造	3. 樹脂製建具 種 別 耐風圧性 気密性 水密性 枠の見込み寸法（mm） ・A種 S-4 A-3 W-4 70 ・B種 S-5 A-4 W-5 100 ・C種 S-6 A-4 W-5 100 防音ドアセット、サッシの適用： ・適用 ③適用しない ・図示 遮音性の等級： ・T-1 ・T-2 ・T-3 ・T-4 断熱ドアセット、サッシの適用： ・適用 ③適用しない ・図示 断熱性の等級： ・H-1 ・H-2 ・H-3 ・H-4 ・H-5 防虫網の適用： ・適用 ・適用しない ・図示 網の材質種： ※合成樹脂製 ・ステンレス製 ・ガラス繊維入り合成樹脂製 形式： ・外面納まり可動式 ・外面納まり固定式 建具枠の見込： ・図示 ③0 ・100 ・ 外部に面する建具の表面処理： ・AB-1種 ・AB-2種 ・AC-1種 ・AC-2種 ・BA-1種 ・BA-2種 ③BB-1種 ・BB-2種 屋内の建具の表面処理： ・BC-1種 ・BC-2種 ・C種 表面色： ③標準色 ・特注色 引違い建具落下防止機構： ・採用する ③採用しない 結露水の処理方法： ・ 水切り板： ③取付ける ・取付けない ぜん板： ・取付ける ③取付けない	
								3.3 材 料	ガラスの形式： ・複層ガラス ・単層ガラス ・三重ガラス ・			
								3.4 形状及び仕上げ	建具の表面色： ・標準色 ・特注色			
								3.5 工 法	水切り板： ・取付ける ・取付けない ぜん板： ・取付ける ・取付けない			
								④.② 性能及び構造	4. 鋼製建具 性能及び構造： ※JIS規格による ・ 外部に面する鋼製建具の耐風圧性能： ・S-4 ・S-5 ・S-6 ・ 耐震ドアセットの適用： ・適用 ・適用しない ・図示 面内変形追従性の等級： ・D-1 ・D-2 ・D-3 点検口のくつずり： ③ステンレス製 ・スチール製 ・ 鋼板類の厚さ： ※表5.4.2による ・図示 ・ 鋼板類の厚さ（W950mm、H×2,100mmの場合）： ・図示 ・ 防音ドアセット、サッシの適用： ・適用 ・適用しない ・図示 遮音性の等級： ・T-1 ・T-2 ・T-3 ・T-4 ガラス溝の大きさ： ※製造所仕様による ・図示 くつずりの仕上げ： ③ステンレス製 ③HL ・2B ・ ・ 枠と同等の塗装 ・亜鉛めっき処理			
								④.③ 材 料				
								④.④ 形状及び仕上げ				

章	項 目	特記事項	章	項 目	特記事項	章	項 目	特記事項	
5章 建具 改修工事	⑤.2性能及び構造	5. 鋼製軽量建具 性能及び構造： ※JIS規格による ・ 耐震ドアセットの適用： ・適用 ○適用しない ・図示 面内変形追随性の等級： ・D-1 ・D-2 ・D-3 簡易気密型ドアセットの適用： ・適用 ○適用しない ・図示 気密性： ・A-1 ・A-2 ※A-3 水密性： ・W-1 ・ 鋼板の種類： ・ビル被覆鋼板 ・カー鋼板 ・ステン鋼板 ・図示 ○標準仕様書による 召合わせ、縦小口包み板等の材質： ※鋼板 ・ステン鋼板 ・アルミニウム合金押出型材 ステンレス鋼板の材質： ※SUS304, 430J1L, 430 ・SUS304 ・SUS430 ・ 6. ステンレス製建具 性能及び構造： ※JIS規格による ・ ステンレス鋼板の材質： ※SUS304, 430J1L, 430 ・SUS304 ・SUS430 ・ 表面仕上げ： ※HL ・鏡面 ・パフ（ ） ・ 曲げ加工： ○普通曲げ ・角出し曲げ 7. 木製建具 建具材の加工、組立て時の含水率の種類： ※A種 ・B種 ・フラッシュ戸の心材の中骨、上下棧及び中棧には空気穴を適正に設ける。 合板類の適用： ・適用 ・適用しない ・図示 種類： ・ラワン合板 ・シ合板 ・図示 ・ かまち戸の樹種： ・桧 ・ナラ ・ラワン ・米桐(化粧額、ガラス、額共) 鏡板の樹種： ・杉 ・桧 ・ケヤキ ・ナラ ・ラワン ・ ふすまの上張りの種類： ・本鳥の子 ・新鳥の子 ・ビニル紙 ・ 代用樹種等を適用しない箇所： ・ フラッシュ戸の表面板の厚さ： ※表5.7.6による ・ かまち戸の見込寸法： ※表5.7.7による ・図示 ・40mm ・ ふすまの見込寸法： ※表5.7.7による ・図示 ・21mm ・ 戸ぶすまの見込寸法： ※表5.7.7による ・図示 ・33mm ・ 紙貼障子の見込寸法： ※表5.7.7による ・図示 ・33mm ・ ふすまの工法： ・Ⅰ型 ・Ⅱ型 ・ ふすまの縁の仕上げ： ・図示 ・本漆塗り ・ガッシュ塗り ・ウレタン塗装 ・素木 ・ 枠の材料： ・図示 くつずりの材料： ・図示 8. 建具用金物 適用範囲： ・建具製作所仕様以外の金物（ 金物の種類、材質： ※表5.8.1による ・ 軸吊りヒンジ： ・自閉装置付き ・自閉装置なし ドアクローザのディレードアクション（遅延閉）機能の適用： ○適用 ・適用しない 戸当り： ・あおり止め(フック)付き ・あおり止め(フック)付きなし 銅板製建具の丁番： ※表5.8.2による ・ 樹脂製建具の丁番： ※表5.8.3による ・ 握玉、レバーハンドル等の取付位置： ・FL+900 ・FL+950 ○FL+1,000(既存建具合わせとする) ・ クレセント類の取付位置： ○FL+900～FL+1,500迄 ・ マスターキー： ○製作する ・製作しない ・マスターキーの製作については施設管理者及び監督員と協議する。 マスターキーの系統： ○系統(既存鍵と新設鍵の全鍵をマスターとする) 指定建物錠の防犯性能の適用： ○する ・しない 指定建物錠とは、建物の外部出入口用に用いるシングル錠・シングル/ダブル錠が該当 耐ピッキング性能 ・5分未満 ・5分以上 ※10分以上 耐鍵穴壊し性能 ・5分未満 ・5分以上 ※10分以上 耐サムターン回し性能 ・なし(5分未満) ※あり(5分以上) 耐カム送り解錠性能 ・なし(5分未満) ※あり(5分以上) 耐こじ破り性能 ・なし(5分未満) ※あり(5分以上) 出荷時の子鍵本数： ※3本 ・6本 ・ 鍵箱の適用： ○必要 ・不必要 9. 自動ドア開閉装置 スライディングドアの開閉方式： ・図示 ・片引き ・引分け スライディングドアの開閉性能： ※標準仕様書表5.9.1による ・SSLD-1 ・SSLD-2 ・DSLDD-1 ・DSLDD-2 多機能・イレ出入口引き戸の開閉性能： ※標準仕様書表5.9.2による ・図示 検出装置の性能： ※表5.9.3による ・図示 戸の開閉方法： ・図示 ・ センサーの種類： ・図示 ・マットスイッチ ・光線スイッチ ・熱線スイッチ ・音波スイッチ ・光電スイッチ ・タッチスイッチ ・押ボタンスイッチ ・ペダルスイッチ ・多機能便所スイッチ 凍結防止装置： ・有 ・無	5章 建具 改修工事	⑩.3性能等	10. 自閉式上吊り引戸装置 自閉式上吊り引き戸装置の性能： ※表5.10.1による ・ 11.2形式及び機構	11. 重量シャッター シャッターの種類： ・図示 ・管理用シャッター ・外壁用防火シャッター ・屋内用防火シャッター ・防煙シャッター ・ 耐風圧性能： ・50 ・80 ・120 ・ 開閉機能： ※電動式（手動併用） ・手動式 ・ シャッターケース： ・図示 ※設ける ・設けない 保護装置の設置： ・図示 ・ 障害物感知装置の設置： ・図示 ・ 危害防止機構の種類： ・自動閉鎖型 ・可動座金式 ・図示 管理用シャッターのシャッターケース： ※図示 ・設ける ・設けない 12.2形式及び機構	12. 軽量シャッター 開閉形式： ※手動式 ・電動式（手動併用） ・ 〈開閉形式〉： ※手動式 ・電動式（手動併用） ・ 耐風圧性能： ・50 ・80 ・120 ・ スラットの材質： ※塗装溶融亜鉛めっき鋼板 ・ステン鋼板 ※塗装溶融亜鉛-5%アルミニウム合金めっき鋼板 ・アルミ押出型材 〈パイプの材質〉： ・ステンレス ・スチール ・ 〈パイプ径〉： ・図示 ・13mm ・16mm ・19mm ・ 〈パイプ間隔〉： ・図示 ・70mm ・ 〈格子間隔〉： ・図示 ・500mm ・ スラットの形状： ・インターロック形 ・オーバーラッピング形 13.2形式及び機構	13. 2材 料	◇JASによる造作用製材： ○下表による（寸法は図示） ・図示 ・ <table><tr><th>使用部位</th><th>樹種</th><th>区分等級</th><th>含水率</th><th>仕上げ</th><th>防腐防蟻処理</th><th>備 考</th></tr><tr><td rowspan="3">全般</td><td>桧</td><td>・1級</td><td>SD15</td><td>サリナー</td><td>・有 ・無</td><td></td></tr><tr><td>杉</td><td>※2級</td><td>SD20</td><td>サリナー</td><td>○有 ・無</td><td></td></tr><tr><td></td><td></td><td>D15</td><td>プレーナー</td><td>・有 ・無</td><td></td></tr><tr><td></td><td></td><td></td><td>D20</td><td>プレーナー</td><td>・有 ・無</td><td></td></tr></table> ◇JASによる造作用製材： ○下表による（寸法は図示） ・図示 ・ <table><tr><th>使用部位</th><th>樹種</th><th>化粧等級</th><th>含水率</th><th>仕上げ</th><th>防腐防蟻処理</th><th>備 考</th></tr><tr><td rowspan="3">窓枠、見切り、額縁類</td><td>ナラ</td><td>無節</td><td>SD15</td><td>サリナー</td><td>・有 ○無</td><td></td></tr><tr><td>桐</td><td>※上小節</td><td>SD15</td><td>サリナー</td><td>・有 ・無</td><td></td></tr><tr><td>桧</td><td>※小節</td><td>D15</td><td>サリナー</td><td>・有 ・無</td><td></td></tr><tr><td></td><td></td><td></td><td></td><td></td><td>・有 ・無</td><td></td></tr></table> ◇JASによる広葉樹製材： ・下表による（寸法は図示） ・図示 ・ <table><tr><th>使用部位</th><th>樹種</th><th>区分等級</th><th>含水率</th><th>仕上げ</th><th>防腐防蟻処理</th><th>備 考</th></tr><tr><td rowspan="3">全般</td><td>ケヤキ</td><td>特等</td><td>D10</td><td>サリナー</td><td>・有 ・無</td><td></td></tr><tr><td>ナラ</td><td>※1等</td><td>D13</td><td>サリナー</td><td>・有 ・無</td><td></td></tr><tr><td>サカラ</td><td>2等</td><td></td><td>プレーナー</td><td>・有 ・無</td><td>防腐処理：K1</td></tr><tr><td></td><td></td><td></td><td></td><td></td><td></td><td></td></tr></table> ◇JAS以外の製材： ・下表による（寸法は図示） ・図示 ・ <table><tr><th>使用部位</th><th>樹種</th><th>材面の品質</th><th>含水率</th><th>寸法</th><th>防腐防蟻処理</th><th>備 考</th></tr><tr><td></td><td>桧</td><td>※A種</td><td>15%</td><td>図示</td><td></td><td></td></tr><tr><td></td><td>杉</td><td>B種</td><td>18%</td><td>図示</td><td></td><td></td></tr><tr><td></td><td>松</td><td></td><td>20%</td><td></td><td></td><td></td></tr><tr><td></td><td></td><td></td><td></td><td></td><td></td><td></td></tr></table> 代用樹種を使用する場合は、協議のうえ決定する。 代用樹種を適用しない箇所： ・図示 ・ ◎造作用集成材 接着剤のホルムアルデヒド放散量： ※F☆☆☆☆ ・F☆☆☆ ・ ◇JASによる造作用集成材： ・下表による（寸法は図示） ・図示 ・ <table><tr><th rowspan="2">使用部位</th><th rowspan="2">仕上げ</th><th rowspan="2">樹種</th><th colspan="2">見付材</th><th rowspan="2">区分等級</th><th rowspan="2">備 考</th></tr><tr><th>面</th><th>品質</th></tr><tr><td></td><td>仕上有</td><td></td><td>1面</td><td>※1等</td><td>1等</td><td></td></tr><tr><td></td><td>未仕上</td><td></td><td>4面</td><td>2等</td><td>2等</td><td></td></tr><tr><td></td><td>塗装</td><td></td><td></td><td></td><td></td><td></td></tr></table> ◇JASによる化粧ばり造作用集成材： ・下表による（寸法は図示） ・図示 ・ <table><tr><th rowspan="2">使用部位</th><th rowspan="2">仕上げ</th><th rowspan="2">樹種</th><th colspan="2">見付材</th><th>区分等級</th><th>備 考</th></tr><tr><th>心材</th><th>化粧材/厚さ</th><th>面</th><th>品質</th></tr><tr><td></td><td>仕上有</td><td></td><td></td><td></td><td>1面</td><td>※1等</td></tr><tr><td></td><td>未仕上</td><td></td><td></td><td></td><td>4面</td><td>2等</td></tr><tr><td></td><td>塗装</td><td></td><td></td><td></td><td></td><td></td></tr></table> ◇JAS以外の化粧ばり造作用集成材： ・下表による（寸法は図示） ・図示 ・ <table><tr><th rowspan="2">使用部位</th><th rowspan="2">仕上げ</th><th rowspan="2">樹種</th><th colspan="2">見付材</th><th>区分等級</th><th>備 考</th></tr><tr><th>心材</th><th>化粧材/厚さ</th><th>面</th><th>品質</th></tr><tr><td></td><td>仕上有</td><td></td><td></td><td></td><td>1面</td><td>※1等</td></tr><tr><td></td><td>未仕上</td><td></td><td></td><td></td><td>4面</td><td>2等</td></tr><tr><td></td><td>塗装</td><td></td><td></td><td></td><td></td><td></td></tr></table>	使用部位	樹種	区分等級	含水率	仕上げ	防腐防蟻処理	備 考	全般	桧	・1級	SD15	サリナー	・有 ・無		杉	※2級	SD20	サリナー	○有 ・無				D15	プレーナー	・有 ・無					D20	プレーナー	・有 ・無		使用部位	樹種	化粧等級	含水率	仕上げ	防腐防蟻処理	備 考	窓枠、見切り、額縁類	ナラ	無節	SD15	サリナー	・有 ○無		桐	※上小節	SD15	サリナー	・有 ・無		桧	※小節	D15	サリナー	・有 ・無							・有 ・無		使用部位	樹種	区分等級	含水率	仕上げ	防腐防蟻処理	備 考	全般	ケヤキ	特等	D10	サリナー	・有 ・無		ナラ	※1等	D13	サリナー	・有 ・無		サカラ	2等		プレーナー	・有 ・無	防腐処理：K1								使用部位	樹種	材面の品質	含水率	寸法	防腐防蟻処理	備 考		桧	※A種	15%	図示				杉	B種	18%	図示				松		20%											使用部位	仕上げ	樹種	見付材		区分等級	備 考	面	品質		仕上有		1面	※1等	1等			未仕上		4面	2等	2等			塗装						使用部位	仕上げ	樹種	見付材		区分等級	備 考	心材	化粧材/厚さ	面	品質		仕上有				1面	※1等		未仕上				4面	2等		塗装						使用部位	仕上げ	樹種	見付材		区分等級	備 考	心材	化粧材/厚さ	面	品質		仕上有				1面	※1等		未仕上				4面	2等		塗装						6章 内装 改修工事	⑩.3性能等	10. 自閉式上吊り引戸装置 自閉式上吊り引き戸装置の性能： ※表5.10.1による ・ 11.2形式及び機構	11. 重量シャッター シャッターの種類： ・図示 ・管理用シャッター ・外壁用防火シャッター ・屋内用防火シャッター ・防煙シャッター ・ 耐風圧性能： ・50 ・80 ・120 ・ 開閉機能： ※電動式（手動併用） ・手動式 ・ シャッターケース： ・図示 ※設ける ・設けない 保護装置の設置： ・図示 ・ 障害物感知装置の設置： ・図示 ・ 危害防止機構の種類： ・自動閉鎖型 ・可動座金式 ・図示 管理用シャッターのシャッターケース： ※図示 ・設ける ・設けない 12.2形式及び機構	12. 軽量シャッター 開閉形式： ※手動式 ・電動式（手動併用） ・ 〈開閉形式〉： ※手動式 ・電動式（手動併用） ・ 耐風圧性能： ・50 ・80 ・120 ・ スラットの材質： ※塗装溶融亜鉛めっき鋼板 ・ステン鋼板 ※塗装溶融亜鉛-5%アルミニウム合金めっき鋼板 ・アルミ押出型材 〈パイプの材質〉： ・ステンレス ・スチール ・ 〈パイプ径〉： ・図示 ・13mm ・16mm ・19mm ・ 〈パイプ間隔〉： ・図示 ・70mm ・ 〈格子間隔〉： ・図示 ・500mm ・ スラットの形状： ・インターロック形 ・オーバーラッピング形 13.2形式及び機構	13. 2材 料	◇JASによる造作用製材： ○下表による（寸法は図示） ・図示 ・ <table><tr><th>使用部位</th><th>樹種</th><th>化粧等級</th><th>含水率</th><th>仕上げ</th><th>防腐防蟻処理</th><th>備 考</th></tr><tr><td rowspan="3">全般</td><td>ケヤキ</td><td>特等</td><td>D10</td><td>サリナー</td><td>・有 ・無</td><td></td></tr><tr><td>ナラ</td><td>※1等</td><td>D13</td><td>サリナー</td><td>・有 ・無</td><td></td></tr><tr><td>サカラ</td><td>2等</td><td></td><td>プレーナー</td><td>・有 ・無</td><td>防腐処理：K1</td></tr><tr><td></td><td></td><td></td><td></td><td></td><td></td><td></td></tr></table> ◇JAS以外の製材： ・下表による（寸法は図示） ・図示 ・ <table><tr><th>使用部位</th><th>樹種</th><th>材面の品質</th><th>含水率</th><th>寸法</th><th>防腐防蟻処理</th><th>備 考</th></tr><tr><td></td><td>桧</td><td>※A種</td><td>15%</td><td>図示</td><td></td><td></td></tr><tr><td></td><td>杉</td><td>B種</td><td>18%</td><td>図示</td><td></td><td></td></tr><tr><td></td><td>松</td><td></td><td>20%</td><td></td><td></td><td></td></tr><tr><td></td><td></td><td></td><td></td><td></td><td></td><td></td></tr></table> 代用樹種を使用する場合は、協議のうえ決定する。 代用樹種を適用しない箇所： ・図示 ・ ◎造作用集成材 接着剤のホルムアルデヒド放散量： ※F☆☆☆☆ ・F☆☆☆ ・ ◇JASによる造作用集成材： ・下表による（寸法は図示） ・図示 ・ <table><tr><th rowspan="2">使用部位</th><th rowspan="2">仕上げ</th><th rowspan="2">樹種</th><th colspan="2">見付材</th><th rowspan="2">区分等級</th><th rowspan="2">備 考</th></tr><tr><th>面</th><th>品質</th></tr><tr><td></td><td>仕上有</td><td></td><td>1面</td><td>※1等</td><td>1等</td><td></td></tr><tr><td></td><td>未仕上</td><td></td><td>4面</td><td>2等</td><td>2等</td><td></td></tr><tr><td></td><td>塗装</td><td></td><td></td><td></td><td></td><td></td></tr></table> ◇JASによる化粧ばり造作用集成材： ・下表による（寸法は図示） ・図示 ・ <table><tr><th rowspan="2">使用部位</th><th rowspan="2">仕上げ</th><th rowspan="2">樹種</th><th colspan="2">見付材</th><th rowspan="2">区分等級</th><th rowspan="2">備 考</th></tr><tr><th>面</th><th>品質</th></tr><tr><td></td><td>仕上有</td><td></td><td>1面</td><td>※1等</td><td>1等</td><td></td></tr><tr><td></td><td>未仕上</td><td></td><td>4面</td><td>2等</td><td>2等</td><td></td></tr><tr><td></td><td>塗装</td><td></td><td></td><td></td><td></td><td></td></tr></table> ◇JAS以外の化粧ばり造作用集成材： ・下表による（寸法は図示） ・図示 ・ <table><tr><th rowspan="2">使用部位</th><th rowspan="2">仕上げ</th><th rowspan="2">樹種</th><th colspan="2">見付材</th><th rowspan="2">区分等級</th><th rowspan="2">備 考</th></tr><tr><th>面</th><th>品質</th></tr><tr><td></td><td>仕上有</td><td></td><td>1面</td><td>※1等</td><td>1等</td><td></td></tr><tr><td></td><td>未仕上</td><td></td><td>4面</td><td>2等</td><td>2等</td><td></td></tr><tr><td></td><td>塗装</td><td></td><td></td><td></td><td></td><td></td></tr></table>	使用部位	樹種	化粧等級	含水率	仕上げ	防腐防蟻処理	備 考	全般	ケヤキ	特等	D10	サリナー	・有 ・無		ナラ	※1等	D13	サリナー	・有 ・無		サカラ	2等		プレーナー	・有 ・無	防腐処理：K1								使用部位	樹種	材面の品質	含水率	寸法	防腐防蟻処理	備 考		桧	※A種	15%	図示				杉	B種	18%	図示				松		20%											使用部位	仕上げ	樹種	見付材		区分等級	備 考	面	品質		仕上有		1面	※1等	1等			未仕上		4面	2等	2等			塗装						6章 内装 改修工事	⑩.3性能等	10. 共通事項 既存間仕切り壁撤去に伴う天井、壁及び床の改修範囲： ※壁厚程度 ○図示 天井内の既存壁の撤去に伴う取り合い天井改修範囲： ※両側600mm程度 ○図示 天井の撤去に伴う取り合い壁の改修範囲： ※既存のまま ○図示 既存部分の撤去工法： ○適用する ○標準仕様書6.2 ○標準仕様書6.3 ○標準仕様書6.4】 ○図示 新設下地の工法： ○適用する ○標準仕様書6.5 ○標準仕様書6.6 ○標準仕様書6.7】 ○図示 仕上の工法： ※該当項の有無により適用する ○図示	11.2形式及び機構	11. 重量シャッター シャッターの種類： ・図示 ・管理用シャッター ・外壁用防火シャッター ・屋内用防火シャッター ・防煙シャッター ・ 耐風圧性能： ・50 ・80 ・120 ・ 開閉機能： ※電動式（手動併用） ・手動式 ・ シャッターケース： ・図示 ※設ける ・設けない 保護装置の設置： ・図示 ・ 障害物感知装置の設置： ・図示 ・ 危害防止機構の種類： ・自動閉鎖型 ・可動座金式 ・図示 管理用シャッターのシャッターケース： ※図示 ・設ける ・設けない 12.2形式及び機構	12. 軽量シャッター 開閉形式： ※手動式 ・電動式（手動併用） ・ 〈開閉形式〉： ※手動式 ・電動式（手動併用） ・ 耐風圧性能： ・50 ・80 ・120 ・ スラットの材質： ※塗装溶融亜鉛めっき鋼板 ・ステン鋼板 ※塗装溶融亜鉛-5%アルミニウム合金めっき鋼板 ・アルミ押出型材 〈パイプの材質〉： ・ステンレス ・スチール ・ 〈パイプ径〉： ・図示 ・13mm ・16mm ・19mm ・ 〈パイプ間隔〉： ・図示 ・70mm ・ 〈格子間隔〉： ・図示 ・500mm ・ スラットの形状： ・インターロック形 ・オーバーラッピング形 13.2形式及び機構	13. 2材 料	◇JASによる造作用製材： ○下表による（寸法は図示） ・図示 ・ <table><tr><th>使用部位</th><th>樹種</th><th>化粧等級</th><th>含水率</th><th>仕上げ</th><th>防腐防蟻処理</th><th>備 考</th></tr><tr><td rowspan="3">全般</td><td>ケヤキ</td><td>特等</td><td>D10</td><td>サリナー</td><td>・有 ・無</td><td></td></tr><tr><td>ナラ</td><td>※1等</td><td>D13</td><td>サリナー</td><td>・有 ・無</td><td></td></tr><tr><td>サカラ</td><td>2等</td><td></td><td>プレーナー</td><td>・有 ・無</td><td>防腐処理：K1</td></tr><tr><td></td><td></td><td></td><td></td><td></td><td></td><td></td></tr></table> ◇JAS以外の製材： ・下表による（寸法は図示） ・図示 ・ <table><tr><th>使用部位</th><th>樹種</th><th>材面の品質</th><th>含水率</th><th>寸法</th><th>防腐防蟻処理</th><th>備 考</th></tr><tr><td></td><td>桧</td><td>※A種</td><td>15%</td><td>図示</td><td></td><td></td></tr><tr><td></td><td>杉</td><td>B種</td><td>18%</td><td>図示</td><td></td><td></td></tr><tr><td></td><td>松</td><td></td><td>20%</td><td></td><td></td><td></td></tr><tr><td></td><td></td><td></td><td></td><td></td><td></td><td></td></tr></table> 代用樹種を使用する場合は、協議のうえ決定する。 代用樹種を適用しない箇所： ・図示 ・ ◎造作用集成材 接着剤のホルムアルデヒド放散量： ※F☆☆☆☆ ・F☆☆☆ ・ ◇JASによる造作用集成材： ・下表による（寸法は図示） ・図示 ・ <table><tr><th rowspan="2">使用部位</th><th rowspan="2">仕上げ</th><th rowspan="2">樹種</th><th colspan="2">見付材</th><th rowspan="2">区分等級</th><th rowspan="2">備 考</th></tr><tr><th>面</th><th>品質</th></tr><tr><td></td><td>仕上有</td><td></td><td>1面</td><td>※1等</td><td>1等</td><td></td></tr><tr><td></td><td>未仕上</td><td></td><td>4面</td><td>2等</td><td>2等</td><td></td></tr><tr><td></td><td>塗装</td><td></td><td></td><td></td><td></td><td></td></tr></table> ◇JASによる化粧ばり造作用集成材： ・下表による（寸法は図示） ・図示 ・ <table><tr><th rowspan="2">使用部位</th><th rowspan="2">仕上げ</th><th rowspan="2">樹種</th><th colspan="2">見付材</th><th rowspan="2">区分等級</th><th rowspan="2">備 考</th></tr><tr><th>面</th><th>品質</th></tr><tr><td></td><td>仕上有</td><td></td><td>1面</td><td>※1等</td><td>1等</td><td></td></tr><tr><td></td><td>未仕上</td><td></td><td>4面</td><td>2等</td><td>2等</td><td></td></tr><tr><td></td><td>塗装</td><td></td><td></td><td></td><td></td><td></td></tr></table> ◇JAS以外の化粧ばり造作用集成材： ・下表による（寸法は図示） ・図示 ・ <table><tr><th rowspan="2">使用部位</th><th rowspan="2">仕上げ</th><th rowspan="2">樹種</th><th colspan="2">見付材</th><th rowspan="2">区分等級</th><th rowspan="2">備 考</th></tr><tr><th>面</th><th>品質</th></tr><tr><td></td><td>仕上有</td><td></td><td>1面</td><td>※1等</td><td>1等</td><td></td></tr><tr><td></td><td>未仕上</td><td></td><td>4面</td><td>2等</td><td>2等</td><td></td></tr><tr><td></td><td>塗装</td><td></td><td></td><td></td><td></td><td></td></tr></table>	使用部位	樹種	化粧等級	含水率	仕上げ	防腐防蟻処理	備 考	全般	ケヤキ	特等	D10	サリナー	・有 ・無		ナラ	※1等	D13	サリナー	・有 ・無		サカラ	2等		プレーナー	・有 ・無	防腐処理：K1								使用部位	樹種	材面の品質	含水率	寸法	防腐防蟻処理	備 考		桧	※A種	15%	図示				杉	B種	18%	図示				松		20%											使用部位	仕上げ	樹種	見付材		区分等級	備 考	面	品質		仕上有		1面	※1等	1等			未仕上		4面	2等	2等			塗装						6章 内装 改修工事	⑩.3性能等	10. 共通事項 既存間仕切り壁撤去に伴う天井、壁及び床の改修範囲： ※壁厚程度 ○図示 天井内の既存壁の撤去に伴う取り合い天井改修範囲： ※両側600mm程度 ○図示 天井の撤去に伴う取り合い壁の改修範囲： ※既存のまま ○図示 既存部分の撤去工法： ○適用する ○標準仕様書6.2 ○標準仕様書6.3 ○標準仕様書6.4】 ○図示 新設下地の工法： ○適用する ○標準仕様書6.5 ○標準仕様書6.6 ○標準仕様書6.7】 ○図示 仕上の工法： ※該当項の有無により適用する ○図示	11.2形式及び機構	11. 重量シャッター シャッターの種類： ・図示 ・管理用シャッター ・外壁用防火シャッター ・屋内用防火シャッター ・防煙シャッター ・ 耐風圧性能： ・50 ・80 ・120 ・ 開閉機能： ※電動式（手動併用） ・手動式 ・ シャッターケース： ・図示 ※設ける ・設けない 保護装置の設置： ・図示 ・ 障害物感知装置の設置： ・図示 ・ 危害防止機構の種類： ・自動閉鎖型 ・可動座金式 ・図示 管理用シャッターのシャッターケース： ※図示 ・設ける ・設けない 12.2形式及び機構	12. 軽量シャッター 開閉形式： ※手動式 ・電動式（手動併用） ・ 〈開閉形式〉： ※手動式 ・電動式（手動併用） ・ 耐風圧性能： ・50 ・80 ・120 ・ スラットの材質： ※塗装溶融亜鉛めっき鋼板 ・ステン鋼板 ※塗装溶融亜鉛-5%アルミニウム合金めっき鋼板 ・アルミ押出型材 〈パイプの材質〉： ・ステンレス ・スチール ・ 〈パイプ径〉： ・図示 ・13mm ・16mm ・19mm ・ 〈パイプ間隔〉： ・図示 ・70mm ・ 〈格子間隔〉： ・図示 ・500mm ・ スラットの形状： ・インターロック形 ・オーバーラッピング形 13.2形式及び機構	13. 2材 料	◇JASによる造作用製材： ○下表による（寸法は図示） ・図示 ・ <table><tr><th>使用部位</th><th>樹種</th><th>化粧等級</th><th>含水率</th><th>仕上げ</th><th>防腐防蟻処理</th><th>備 考</th></tr><tr><td rowspan="3">全般</td><td>ケヤキ</td><td>特等</td><td>D10</td><td>サリナー</td><td>・有 ・無</td><td></td></tr><tr><td>ナラ</td><td>※1等</td><td>D13</td><td>サリナー</td><td>・有 ・無</td><td></td></tr><tr><td>サカラ</td><td>2等</td><td></td><td>プレーナー</td><td>・有 ・無</td><td>防腐処理：K1</td></tr><tr><td></td><td></td><td></td><td></td><td></td><td></td><td></td></tr></table> ◇JAS以外の製材： ・下表による（寸法は図示） ・図示 ・ <table><tr><th>使用部位</th><th>樹種</th><th>材面の品質</th><th>含水率</th><th>寸法</th><th>防腐防蟻処理</th><th>備 考</th></tr><tr><td></td><td>桧</td><td>※A種</td><td>15%</td><td>図示</td><td></td><td></td></tr><tr><td></td><td>杉</td><td>B種</td><td>18%</td><td>図示</td><td></td><td></td></tr><tr><td></td><td>松</td><td></td><td>20%</td><td></td><td></td><td></td></tr><tr><td></td><td></td><td></td><td></td><td></td><td></td><td></td></tr></table> 代用樹種を使用する場合は、協議のうえ決定する。 代用樹種を適用しない箇所： ・図示 ・ ◎造作用集成材 接着剤のホルムアルデヒド放散量： ※F☆☆☆☆ ・F☆☆☆ ・ ◇JASによる造作用集成材： ・下表による（寸法は図示） ・図示 ・ <table><tr><th rowspan="2">使用部位</th><th rowspan="2">仕上げ</th><th rowspan="2">樹種</th><th colspan="2">見付材</th><th rowspan="2">区分等級</th><th rowspan="2">備 考</th></tr><tr><th>面</th><th>品質</th></tr><tr><td></td><td>仕上有</td><td></td><td>1面</td><td>※1等</td><td>1等</td><td></td></tr><tr><td></td><td>未仕上</td><td></td><td>4面</td><td>2等</td><td>2等</td><td></td></tr><tr><td></td><td>塗装</td><td></td><td></td><td></td><td></td><td></td></tr></table> ◇JASによる化粧ばり造作用集成材： ・下表による（寸法は図示） ・図示 ・ <table><tr><th rowspan="2">使用部位</th><th rowspan="2">仕上げ</th><th rowspan="2">樹種</th><th colspan="2">見付材</th><th rowspan="2">区分等級</th><th rowspan="2">備 考</th></tr><tr><th>面</th><th>品質</th></tr><tr><td></td><td>仕上有</td><td></td><td>1面</td><td>※1等</td><td>1等</td><td></td></tr><tr><td></td><td>未仕上</td><td></td><td>4面</td><td>2等</td><td>2等</td><td></td></tr><tr><td></td><td>塗装</td><td></td><td></td><td></td><td></td><td></td></tr></table> ◇JAS以外の化粧ばり造作用集成材： ・下表による（寸法は図示） ・図示 ・ <table><tr><th rowspan="2">使用部位</th><th rowspan="2">仕上げ</th><th rowspan="2">樹種</th><th colspan="2">見付材</th><th rowspan="2">区分等級</th><th rowspan="2">備 考</th></tr><tr><th>面</th><th>品質</th></tr><tr><td></td><td>仕上有</td><td></td><td>1面</td><td>※1等</td><td>1等</td><td></td></tr><tr><td></td><td>未仕上</td><td></td><td>4面</td><td>2等</td><td>2等</td><td></td></tr><tr><td></td><td>塗装</td><td></td><td></td><td></td><td></td><td></td></tr></table>	使用部位	樹種	化粧等級	含水率	仕上げ	防腐防蟻処理	備 考	全般	ケヤキ	特等	D10	サリナー	・有 ・無		ナラ	※1等	D13	サリナー	・有 ・無		サカラ	2等		プレーナー	・有 ・無	防腐処理：K1								使用部位	樹種	材面の品質	含水率	寸法	防腐防蟻処理	備 考		桧	※A種	15%	図示				杉	B種	18%	図示				松		20%											使用部位	仕上げ	樹種	見付材		区分等級	備 考	面	品質		仕上有		1面	※1等	1等			未仕上		4面	2等	2等			塗装						6章 内装 改修工事	⑩.3性能等	10. 共通事項 既存間仕切り壁撤去に伴う天井、壁及び床の改修範囲： ※壁厚程度 ○図示 天井内の既存壁の撤去に伴う取り合い天井改修範囲： ※両側600mm程度 ○図示 天井の撤去に伴う取り合い壁の改修範囲： ※既存のまま ○図示 既存部分の撤去工法： ○適用する ○標準仕様書6.2 ○標準仕様書6.3 ○標準仕様書6.4】 ○図示 新設下地の工法： ○適用する ○標準仕様書6.5 ○標準仕様書6.6 ○標準仕様書6.7】 ○図示 仕上の工法： ※該当項の有無により適用する ○図示	11.2形式及び機構	11. 重量シャッター シャッターの種類： ・図示 ・管理用シャッター ・外壁用防火シャッター ・屋内用防火シャッター ・防煙シャッター ・ 耐風圧性能： ・50 ・80 ・120 ・ 開閉機能： ※電動式（手動併用） ・手動式 ・ シャッターケース： ・図示 ※設ける ・設けない 保護装置の設置： ・図示 ・ 障害物感知装置の設置： ・図示 ・ 危害防止機構の種類： ・自動閉鎖型 ・可動座金式 ・図示 管理用シャッターのシャッターケース： ※図示 ・設ける ・設けない 12.2形式及び機構	12. 軽量シャッター 開閉形式： ※手動式 ・電動式（手動併用） ・ 〈開閉形式〉： ※手動式 ・電動式（手動併用） ・ 耐風圧性能： ・50 ・80 ・120 ・ スラットの材質： ※塗装溶融亜鉛めっき鋼板 ・ステン鋼板 ※塗装溶融亜鉛-5%アルミニウム合金めっき鋼板 ・アルミ押出型材 〈パイプの材質〉： ・ステンレス ・スチール ・ 〈パイプ径〉： ・図示 ・13mm ・16mm ・19mm ・ 〈パイプ間隔〉： ・図示 ・70mm ・ 〈格子間隔〉： ・図示 ・500mm ・ スラットの形状： ・インターロック形 ・オーバーラッピング形 13.2形式及び機構	13. 2材 料	◇JASによる造作用製材： ○下表による（寸法は図示） ・図示 ・ <table><tr><th>使用部位</th><th>樹種</th><th>化粧等級</th><th>含水率</th><th>仕上げ</th><th>防腐防蟻処理</th><th>備 考</th></tr><tr><td rowspan="3">全般</td><td>ケヤキ</td><td>特等</td><td>D10</td><td>サリナー</td><td>・有 ・無</td><td></td></tr><tr><td>ナラ</td><td>※1等</td><td>D13</td><td>サリナー</td><td>・有 ・無</td><td></td></tr><tr><td>サカラ</td><td>2等</td><td></td><td>プレーナー</td><td>・有 ・無</td><td>防腐処理：K1</td></tr><tr><td></td><td></td><td></td><td></td><td></td><td></td><td></td></tr></table> ◇JAS以外の製材： ・下表による（寸法は図示） ・図示 ・ <table><tr><th>使用部位</th><th>樹種</th><th>材面の品質</th><th>含水率</th><th>寸法</th><th>防腐防蟻処理</th><th>備 考</th></tr><tr><td></td><td>桧</td><td>※A種</td><td>15%</td><td>図示</td><td></td><td></td></tr><tr><td></td><td>杉</td><td>B種</td><td>18%</td><td>図示</td><td></td><td></td></tr><tr><td></td><td>松</td><td></td><td>20%</td><td></td><td></td><td></td></tr><tr><td></td><td></td><td></td><td></td><td></td><td></td><td></td></tr></table> 代用樹種を使用する場合は、協議のうえ決定する。 代用樹種を適用しない箇所： ・図示 ・ ◎造作用集成材 接着剤のホルムアルデヒド放散量： ※F☆☆☆☆ ・F☆☆☆ ・ ◇JASによる造作用集成材： ・下表による（寸法は図示） ・図示 ・ <table><tr><th rowspan="2">使用部位</th><th rowspan="2">仕上げ</th><th rowspan="2">樹種</th><th colspan="2">見付材</th><th rowspan="2">区分等級</th><th rowspan="2">備 考</th></tr><tr><th>面</th><th>品質</th></tr><tr><td></td><td>仕上有</td><td></td><td>1面</td><td>※1等</td><td>1等</td><td></td></tr><tr><td></td><td>未仕上</td><td></td><td>4面</td><td>2等</td><td>2等</td><td></td></tr><tr><td></td><td>塗装</td><td></td><td></td><td></td><td></td><td></td></tr></table> ◇JASによる化粧ばり造作用集成材： ・下表による（寸法は図示） ・図示 ・ <table><tr><th>使用部位</th><th>仕上げ</th></tr></table>	使用部位	樹種	化粧等級	含水率	仕上げ	防腐防蟻処理	備 考	全般	ケヤキ	特等	D10	サリナー	・有 ・無		ナラ	※1等	D13	サリナー	・有 ・無		サカラ	2等		プレーナー	・有 ・無	防腐処理：K1								使用部位	樹種	材面の品質	含水率	寸法	防腐防蟻処理	備 考		桧	※A種	15%	図示				杉	B種	18%	図示				松		20%											使用部位	仕上げ	樹種	見付材		区分等級	備 考	面	品質		仕上有		1面	※1等	1等			未仕上		4面	2等	2等			塗装						使用部位	仕上げ
使用部位	樹種	区分等級	含水率	仕上げ	防腐防蟻処理	備 考	
全般	桧	・1級	SD15	サリナー	・有 ・無	
	杉	※2級	SD20	サリナー	○有 ・無	
			D15	プレーナー	・有 ・無	
			D20	プレーナー	・有 ・無	
使用部位	樹種	化粧等級	含水率	仕上げ	防腐防蟻処理	備 考	
窓枠、見切り、額縁類	ナラ	無節	SD15	サリナー	・有 ○無	
	桐	※上小節	SD15	サリナー	・有 ・無	
	桧	※小節	D15	サリナー	・有 ・無	
					・有 ・無	
使用部位	樹種	区分等級	含水率	仕上げ	防腐防蟻処理	備 考	
全般	ケヤキ	特等	D10	サリナー	・有 ・無	
	ナラ	※1等	D13	サリナー	・有 ・無	
	サカラ	2等		プレーナー	・有 ・無	防腐処理：K1	
使用部位	樹種	材面の品質	含水率	寸法	防腐防蟻処理	備 考	
	桧	※A種	15%	図示	
	杉	B種	18%	図示	
	松		20%	
使用部位	仕上げ	樹種	見付材		区分等級	備 考	
			面	品質	
	仕上有		1面	※1等	1等	
	未仕上		4面	2等	2等	
	塗装	
使用部位	仕上げ	樹種	見付材		区分等級	備 考	
			心材	化粧材/厚さ	面	品質	
	仕上有				1面	※1等	
	未仕上				4面	2等	
	塗装	
使用部位	仕上げ	樹種	見付材		区分等級	備 考	
			心材	化粧材/厚さ	面	品質	
	仕上有				1面	※1等	
	未仕上				4面	2等	
	塗装	
使用部位	樹種	化粧等級	含水率	仕上げ	防腐防蟻処理	備 考	
全般	ケヤキ	特等	D10	サリナー	・有 ・無	
	ナラ	※1等	D13	サリナー	・有 ・無	
	サカラ	2等		プレーナー	・有 ・無	防腐処理：K1	
使用部位	樹種	材面の品質	含水率	寸法	防腐防蟻処理	備 考	
	桧	※A種	15%	図示	
	杉	B種	18%	図示	
	松		20%	
使用部位	仕上げ	樹種	見付材		区分等級	備 考	
			面	品質	
	仕上有		1面	※1等	1等	
	未仕上		4面	2等	2等	
	塗装	
使用部位	仕上げ	樹種	見付材		区分等級	備 考	
			面	品質	
	仕上有		1面	※1等	1等	
	未仕上		4面	2等	2等	
	塗装	
使用部位	仕上げ	樹種	見付材		区分等級	備 考	
			面	品質	
	仕上有		1面	※1等	1等	
	未仕上		4面	2等	2等	
	塗装	
使用部位	樹種	化粧等級	含水率	仕上げ	防腐防蟻処理	備 考	
全般	ケヤキ	特等	D10	サリナー	・有 ・無	
	ナラ	※1等	D13	サリナー	・有 ・無	
	サカラ	2等		プレーナー	・有 ・無	防腐処理：K1	
使用部位	樹種	材面の品質	含水率	寸法	防腐防蟻処理	備 考	
	桧	※A種	15%	図示	
	杉	B種	18%	図示	
	松		20%	
使用部位	仕上げ	樹種	見付材		区分等級	備 考	
			面	品質	
	仕上有		1面	※1等	1等	
	未仕上		4面	2等	2等	
	塗装	
使用部位	仕上げ	

6章
内装改修工事

項 目

◎造作用単板積層材
接着剤のぬれびり放散量： ※F☆☆☆☆ ・F☆☆☆ ・
◇JASによる造作用単板積層材： ・下表による（寸法は図示） ・図示 ・

使用部位		仕上げ	表面の品質	防腐防蟻処理	含水率	備 考
		仕上有	1等	・有 ・無	※14%	天然木化粧加工
		仕上有	2等	・有 ・無		塗装加工
		未仕上	3等	・有 ・無		

◇JAS以外の造作用単板積層材： ・下表による（寸法は図示） ・図示 ・

使用部位		仕上げ	表面の品質	防腐防蟻処理	含水率	備 考
		仕上有	1等	・有 ・無	※14%	天然木化粧加工
		仕上有	2等	・有 ・無		塗装加工
		未仕上	3等	・有 ・無		

◎直交集成板
◇JASによる直交集成板

使用部位		曲げ強度	種別	接着性能	樹種区分	備 考
		Mx120-3-3	A種構成	使用環境A	S1	
		Mx 60-9-9	B種構成	使用環境B	S2	
		S120-3-3		使用環境C	S3	
		S 30-9-9			S4	

◎床張り用合板等
◇JASによる普通合板

使用部位		表板樹種名	厚さ (mm)	接着の程度	板面の品質	等級・処理・寸法等
揭示版		ツツ	※5. 5	※1類	※2等	○図示
		シ	9	2類	1等	
			12		※C-D	

◇JASによる構造用合板

使用部位		表板樹種名	等級	接着の程度	板面の品質	備 考
外壁・内壁耐力壁		針葉樹	1級	特類	A-B	F☆☆☆☆/防虫処理材
各室床下地捨て張り		シ	2級	1類	B-C	
		ナ			D-D	

◇JASによる化粧ばり構造用合板

使用部位		品 名	厚さ (mm)	表板樹種名	接着の程度	備 考
			9		特類	F☆☆☆☆/防虫処理材
			12		1類	F☆☆☆☆/防虫未処理

◇JASによる天然木化粧合板

使用部位		品 名	厚さ (mm)	単板樹種名	接着の程度	備 考
			12		1類	F☆☆☆☆/防虫処理材
			15		2類	F☆☆☆☆/防虫未処理

◇JASによる特殊加工化粧合板

使用部位		品 名	厚さ (mm)	表面性能タイプ	接着の程度	備 考
			12	・F ・FW	1類	○ハイレイ/防虫処理材
			15	・W ・SW	2類	○リット/防虫未処理

◇パーティクルボード

使用部位		厚さ (mm)	曲げの区分	接着の区分	難燃性区分	備 考
		※15 ・20	13タイプ		※13P/M	

◇JASによる構造用パネル

使用部位		品 名	厚さ (mm)	曲げ等級	備 考
			図示	・1級 ・2級	○ハイレイ/防虫処理材
			25	・3級 ・4級	・ブリット ・塗装/防虫未処理

◇ミディアムデンシティファイバーボード(MDF)

使用部位		厚さ (mm)	表面状態区分	曲げの区分	接着の区分	難燃性区分	備 考
			・RN ・RS	・30 ・25	U	難燃2	
			・DV ・DO ・DC	・15 ・5	M	難燃3	
					P		

⑤③ 接合具等
5.4 木れんが
⑤⑤ 防腐・防蟻・防虫処理◎薬剤の加圧注入による防腐・防蟻処理

処理木材（部位）	性能区分	備 考
製材	・K2 ○K3 ・K4	
合板	・K2 ○K3 ・K4	
集成材		
加圧注入用木材のインサージンク： ・適用する ・適用しない		

6章
内装改修工事

項 目

特記事項
薬剤の塗布による防腐・防蟻処理の方法： ※標準仕様書による ・
ト原料接着剤への薬剤混入による防腐・防蟻処理の方法： ・
◎防虫処理
木材の防虫処理： ○製材:薬剤処理 ・ラウ材等:性能区分 K1
樹種： ※下表を標準とし変更する場合は、事前に監督員の承諾を得る事。

使用箇所	材 種	
・RC造等の内部間仕切軸組及び床組	・間仕切軸組	※杉 ・
	・床組	※杉又は松 ・
・窓、出入口、その他	・吊元枠、水掛かりの下枠及び敷居	・桧 ・
・床板張り	・縁甲板、上がり框	・桧 ・
・壁及び天井下地	・揭示版見切	※杉又は松 ・

樹種： ・ナ ・ケヤ ・サウ ・クリ ・シロジ ・
使用箇所： ・
種別： ・真物 ・貼物
樹種： ・
使用箇所： ・

6. 軽量鉄骨天井下地
種類： ※表6.6.1による ・
屋外の野縁受け、吊りボルト、インサートの間隔： ○=≒900mm ・
屋外の野縁の間隔： ※表6.6.2による ・
既存埋込インサートの使用： ○使用する（既存使用不可の場合、インサート新設とする）・使用しない
あと施工アンカーの引抜き試験： ・行わない ○行う
試験法： ○標準仕様書による ・図示 ・
吊ボルト間隔が900mmを超える場合の補強方法： ・図示 ・
天井ふところが3mを超える場合の補強方法： ・図示 ・
屋外の軒天井、ピロティー天井の補強：
・図示 ・吊りボルトは配管類及びダクト等とは絶縁して取り付ける。
・天井内配管類及びダクト等により、野縁受けを吊れない場合には、野縁受けの断面を大きくするか又は補強用チャンネル、アングル等を用いて十分補強を行う。

7. 軽量鉄骨壁下地
種類： ・50形 ○65形 ・90形 ・100形 ・
スタッドの高さが5mを超える場合： ・図示 ・
開口部の補強： ※標準仕様書6.7.4による ・図示 ・

8. ビニル床シート、ビニル床タイル及びゴム床タイル張り
ビニル床シートの材料： ・図示 ○下表による ・

種 類	記号	色柄	厚さ (mm)
・発泡層のないビニル床シート	※FS ・NS	※無地 ・マブル	※2.0 ・2.5
○発泡層のあるビニル床シート(クッションフロア)	○HS		※2.3 ○3.5

ビニル床タイル、ゴム床タイルの材料： ・図示 ○下表による ・

種 類	厚さ (mm)	
・コンポジットビニル床タイル	半硬質 (CT)	※2.0 ・
・コンポジットビニル床タイル	軟質 (GTS)	※2.0 ・
○モビニアスビニル床タイル (HT)		※2.0 ○3.0
・ゴム床タイル	・無地 ・マブル	・4.0 ・

接着剤のぬれびり放散量： ※F☆☆☆☆ ・F☆☆☆ ・
◎帯電防止床シート張り
種類： ・
性能： ・体積抵抗値(1.0x10⁹u9Ω) ・
厚さ： ・2.0mm ・4.0mm ・4.5mm ・
◎帯電防止床タイル張り
種類： ・
性能： ・体積抵抗値(1.0x10⁹u9Ω) ・
寸法厚さ： ・300x300x2.0mm ・500x500x3.0mm ○図示
◎視覚障害者用床タイル張り
種類： ・合成ゴム貼付用 ・合成ゴム埋込用 ・合成ゴム裏面CON ・せっ器質タイル ・コンクリート
厚さ： ・2mm ・15mm ・20mm ・30mm ・
◎耐動荷重性床シート張り
種類： ・
厚さ： ・ mm ・
◎防滑性床シート張り
種類： ・
厚さ： ・ mm ・
◎防滑性床タイル張り
種類： ・
寸法厚さ： ・300x300x2.0mm ・500x500x3.0mm ・図示

6章
内装改修工事

縮 尺：
A1：
A3：表記の50%

物件名称 みさかの湯大規模改修工事
図面名称 改修特記仕様書-5

区分
建築意匠
No.
A-06

章	項 目	特記事項					章	項 目	特記事項	章	項 目	特記事項																
6章 内装改修工事	⑬.② 材 料 ⑬.③ 工 法	材 種	樹種、防虫・難燃・防煙処理等	厚さ (mm)	工法		7章 塗装改修工事	⑬.③ 材 料	1. 共通事項 塗料の防火材料の指定： ・図示 ○無 ・有（	7章 塗装改修工事	⑩.② ***塗料塗り	1 0. 合成樹脂エマルションペイント塗り（E P） 種別： ・A種 ※B種 ・C種 塗替えの場合のしめ止め： ○標準仕様書7.13.2(b)による ・図示 ・																
	・普通合板	・アワ ・ ○ナ	・1類 ・2類	・4 ○5.5 ・6 ・	・A種 ※B種	2. 下地調整		1 1. ウレタン樹脂フニス塗り（U C） 種別： ・A種 ※B種																				
	・捨張り用合板	・南洋材 ・ ・針葉樹	・型枠用 ・構造用	・9 ・12 ・	・A種 ※B種	塗装面の種類		1 2. ステイン塗り 塗料の種別： ・図示 ・オキシド(油性染料着色剤)																				
	・有孔合板	・ナ	・1類 ・2類	・4 ・6 ・	・A種 ※B種	木部（不透明塗料塗り部）		1 3. 木材保護塗料塗り（W P） 種別： ・A種 ※B種																				
	・天然木化粧合板	化粧単板のそば包み		・4.2 ・	・A種	木部（透明系塗料塗り部）																						
		・行う ※行わない			※B種	鉄鋼面																						
		化粧単板の厚さ ※0.3未満 ・				亜鉛めっき鋼面																						
	・特殊加工化粧合板	表面仕上げの種類 ・ラミン ・ポリエステル ・		・4.0 ・3.0	・A種 ※B種	モルタル、プaster面																						
	普通合板の防虫処理： ※行わない ・行う 天然木化粧合板の防虫処理： ※行わない ・行う 特殊加工化粧合板の防虫処理： ※行わない ・行う せっこうボードの目地処理： ○継目処理工法 ・目透し工法【 ・ペペルエッジ ・スエエッジ 】 突付け工法【 ・ペペルエッジ ・スエエッジ 】 遮音シール材： ・アクリル系シリング材 ・ジョイントメント																											
								3. 素地ごしらえ	1. 共通事項 ○本章の事項は構造特記仕様書による ○本章の事項は構造特記仕様書による ○本章の事項は構造特記仕様書による コンクリートの種別： ※Ⅰ類 ・Ⅱ類 ・その他； 使用骨材による種別： ・普通コンクリート（下表による） ・図示 ○構造特記仕様書による																			
	⑭.② 材 料	防火性能の指定： ・下表による ○図示 ・品質：塩化ビニル樹脂（揭示加ス）							塗装面の種類			施工部位																
⑭.④ 施 工	⑭.④ 施 工	品 質	検定区分		施工箇所		⑭.② 塗料種別	⑭.③ 錆止め塗料塗り	木部（不透明塗料塗り部）			設計基準強度 (N/mm2)																
		・ポリウ系	・1級 ・2級 ・						木部（透明系塗料塗り部）			・構造躯体（基礎～ 階）																
		・繊維系	・1級 ・3級 ・4級 ・						鉄鋼面			・構造躯体（ 階～ 階）																
		・プラスチック系	・1級 ・2級 ・						亜鉛めっき鋼面			・構造躯体（2階～ 階）																
		モルタル面及びプaster面の下地調整： ・RA種 ※RB種 ・RC種							モルタル、プaster面			・捨てコンクリート																
		コンクリート面の下地調整： ・RA種 ※RB種 ・RC種							コンクリート、A L Cパネル面			使用骨材による種別： ○軽量コンクリート（下表による） ・図示 ・構造特記仕様書による																
		せっこうボード及びその他ボード面の下地調整： ・RA種 ※RB種 ・RC種							押出成形セメント板			施工部位																
									せっこうその他のボード			設計基準強度 (N/mm2)																
									継目処理工法の場合： ※A種 ・B種			○土間コンクリート																
									その他の場合： ・A種 ※B種			・18 ・21																
⑮.③ 材 料	⑮.③ 材 料	1 5. モルタル塗り							4. 錆止め塗料塗り			⑮.④ コンクリートの品質																
		モルタル： ・現場調合材料 ○既調合材料							鉄鋼面（上塗りEP-Gの場合）： ・A種 ※B種			スランプ： ※18cm ・図示 ・																
		既製目地： ・適用 ○不適用							鉄鋼面見え掛り部分（新規塗装：上塗りSOP、及びEP-Gの場合）： ※A種 ・B種 ・C種			コンクリート部材の許容差及び測定方法： ○標準仕様書8.1.4(d)(1)による ・																
		既製目地の形状寸法等： ・図示 ・							鉄鋼面見え隠れ部分（新規塗装：上塗りSOP、及びEP-Gの場合）： ・A種 ※B種 ・C種			打放し仕上げの種別（合板せき板を用いる場合）																
		床の目地： ・設ける ・設けない							鉄鋼面見え掛り部分（塗替え：上塗りSOP、及びEP-Gの場合）： ・A種 ・B種 ※C種			施工部位																
		工法： ※押し目地 ・切り目地 ・							鉄鋼面見え隠れ部分（塗替え：上塗りSOP、及びEP-Gの場合）： ・A種 ・B種 ※C種			種別																
									鉄鋼面（DPの場合）： ※A種 ・B種 ○C種 ・D種 ・E種			・化粧打放し部																
									5. 合成樹脂調合ペイント塗り（S O P）			○打放し補修下地部																
									種別： ※1種 ・2種			B種																
									木部の種別（新規外部）： ※A種 ・B種			○基礎部																
15.6 工 法	15.6 工 法	1 6. タイル張り							木部の種別（新規内部）： ・A種 ※B種			コンクリートの仕上りの平坦さ： ○a種 ・b種 ・c種																
		伸縮調整目地の位置： ※@4m（縦・横共） ・図示 ・							木部の種別（多孔質広葉樹）： ・A種 ・B種			製作工場のグレードは下記同等以上で大臣認定された工場とする：																
		タイルの見本焼き： ・行う ○行わない							木部の種別（塗替え）： ・A種 ※B種			・Sグレード ・Hグレード ・Mグレード ○Rグレード ・Jグレード																
		タイルの試験張り： ・行う ○行わない							鉄鋼面の種別： ・A種 ※B種			施工管理技術者の配置： ・する ○しない																
		タイルの種類： ○図示 ・下表による ・							亜鉛めっき鋼面の種別（塗替え）： ※A種（鋼製建具） ・B種（その他）			2. 材 料																
		施工箇所	形式・形状寸法 (mm)	用途による区分	耐凍害性	色	釉薬	備考	亜鉛めっき鋼面の種別（新規）： ・A種 ※B種			②.① 鉄 筋																
					有 無	標準 特注	施釉 無釉		6. クリヤーラッカー塗り（C L）			②.② 溶接金網																
				タイプⅠ	・	・	・		種別： ・A種 ※B種			②.④ あと施工アンカー																
				タイプⅠ	・	・	・		7. アクリル樹脂系非水分散形塗料塗り（N A D）																			
				タイプⅠ	・	・	・		8. 耐候性塗料塗り（D P）																			
16.3 セメントタイルによるタイル張り	16.3 セメントタイルによるタイル張り	◎タイルの役物							鉄鋼面の上塗り塗料の等級： ○Ⅰ級 ・2級 ・3級																			
		使用箇所： ・出隅 ・入隅 ・幅木 ・まぐさ ・窓台							亜鉛めっき鋼面の上塗り塗料の等級： ・1級 ・2級 ・3級																			
		製造方法： ・接着成型品 ・一体成型品							コンクリート面の種別： ・A-1種 ・A-2種 ・B-1種 ・B-2種 ・C-1種 ・C-2種																			
		壁タイル張り工法： ・改良積上張り ・							押出成形セメント板面の種別： ・A-1種 ・A-2種 ・B-1種 ・B-2種 ・C-1種 ・C-2種																			
		張付けモルタル： ・現場調合材料 ○既調合材料							9. つや有合成樹脂エマルションペイント塗り（E P - G）																			
		16.4 有機系接着剤によるタイル張り	タイルの種類： ・図示 ・下表による ・						コンクリート面及びモルタル面の種別： ・A種 ※B種 ・C種																			
		施工箇所	形式・形状寸法 (mm)	用途による区分	耐凍害性	色	釉薬	備考	プaster面の種別： ・A種 ※B種 ・C種																			
					有 無	標準 特注	施釉 無釉		せっこうボード、及びその他のボード面の種別： ・A種 ※B種 ・C種																			
				タイプⅠ	・	・	・		塗替えの場合のしめ止め： ・標準仕様書7.9.2(b)による ・図示 ・																			
				タイプⅠ	・	・	・		屋内木部の種別（新規）： ※A種 ・B種 ・C種																			
				タイプⅠ	・	・	・		屋内木部の種別（多孔質広葉樹）： ・A種 ・B種 ・C種																			
16.4 有機系接着剤によるタイル張り	16.4 有機系接着剤によるタイル張り	◎タイルの役物							屋内木部の種別（塗替え）： ・A種 ※B種 ・C種																			
		使用箇所： ・出隅 ・入隅 ・幅木 ・まぐさ ・窓台							屋内鉄鋼面の種別： ・A種 ※B種 ・C種																			
		製造方法： ・接着成型品 ・一体成型品							屋内亜鉛めっき鋼面の種別： ・A種 ※B種 ・C種																			
		タイルの見本焼き： ・行う ・行わない							10. つや有合成樹脂エマルションペイント塗り（E P - G）																			
		タイルの試験張り： ・行う ・行わない							コンクリート面及びモルタル面の種別： ・A種 ※B種 ・C種																			
		壁タイル張り工法： ・改良積上張り ・							塗替えの場合のしめ止め： ・標準仕様書7.9.2(b)による ・図示 ・																			
									屋内木部の種別（新規）： ※A種 ・B種 ・C種																			
									屋内木部の種別（多孔質広葉樹）： ・A種 ・B種 ・C種																			
									屋内鉄鋼面の種別： ・A種 ※B種 ・C種																			
									11. つや有合成樹脂エマルションペイント塗り（E P - G）																			
									コンクリート面及びモルタル面の種別： ・A種 ※B種 ・C種																			
17.2 材 料	17.2 材 料	◎タイルの役物							塗替えの場合のしめ止め： ・標準仕様書7.9.2(b)による ・図示 ・																			
		使用箇所： ・出隅 ・入隅 ・幅木 ・まぐさ ・窓台							屋内木部の種別（新規）： ※A種 ・B種 ・C種																			
		製造方法： ・接着成型品 ・一体成型品							屋内木部の種別（多孔質広葉樹）： ・A種 ・B種 ・C種																			

8章
耐震改修工事

2.6 構造体用モルタルの材料及び調合

②⑦ 型枠の材料

②⑧ 鋼 材

②⑨ 高力ボルト

②⑩ 溶接材料

2.11 スラブ

2.12 柱底均しモルタル及びガタ材

2.13 連続繊維シート及び含浸接着樹脂等

2.14 鋼材の材料試験等

2.15 基礎工事に用いる材料

③④ 継手及び定着

③⑤ 鉄筋のかぶり厚さ及び間隔

③⑦ 壁の配筋及び補強

3.8 ガス圧接

4.2 機械式継手

④③ 溶接継手

④④ 溶接継手

④⑤ 溶接継手

④⑥ 溶接継手

④⑦ 溶接継手

④⑧ 溶接継手

④⑨ 溶接継手

④⑩ 溶接継手

特記事項

モルタルの圧縮強度： ・図示 ・18N/mm2 ・
モルタルのフロー値： ・図示 ・180mm未満 ・180mm以上240mm未満 ・240mm以上
型枠の材料等： ○下表による ・図示 ・

種類	種別・厚さ	材質
○合板	※「コンクリート型枠用合板のJAS」・12mm	※複 合
	・「コンクリート型枠用合板のJAS」・15mm	※南洋材
・床型枠用鋼製デッキプレート		・針葉材

スリーブ： ・硬質塩化ビニル管 ・溶融亜鉛めっき鋼管・鋼管 ・つば付き鋼管 ・鋼管 ・紙チューブ
鋼材の材質： ○下表による ・図示 ・構造特記仕様書による ・

施工部位	材質（種類の記号）	備 考
○鉄製建具受材	○S400 ・SSC400	
・構造躯体（ 階～ 階）	・SM490A	
・構造躯体（ 階～ 階）	・STKR400	
	・BCR295	
	・SN400C ・SN400A	

鋼材の形状及び寸法： ○図示 ・
種類： ・トリプ型高力ボルト2種（S10T） ○JISの高力ボルト2種（F10T） ・溶融亜鉛めっき高力ボルト1種（F8T相当）
高力ボルトの径： ○図示 ・
表8.2.9以外の溶接材料： ・図示 ・
スタッドの規格、形状、寸法等： ・下表による ・図示 ・

施工部位	規格番号	形状、寸法	備 考
・2階床より上部各階床スラブ	JIS B 1198		・形状、寸法は図示
・屋根スラブ			

3. 鉄筋の加工及び組立
継手の種類： ○重ね継手 ・ガス圧接継手 ・機械継手 ・図示 ・
継手の位置： ・図示 ○標準仕様書8.3.4による
主筋の重ね継手長さ： ※標準仕様書8.3.4による ・図示 ・
耐力壁鉄筋の重ね継手長さ： ※標準仕様書8.3.4による ・図示 ・
先組み工法等の継手の位置： ・図示 ・
柱への梁引っぱり鉄筋の定着長さ： ※表8.3.4による ・図示 ・
折曲げ定着の方法： ※図8.3.3による ・図示 ・
機械式定着工法の適用箇所、種類： ・図示 ・
鉄筋等のかぶり厚さ： ※表8.3.6による ・図示
土に接する柱、梁、スラブ及び壁の鉄筋のかぶり厚さ（軽量コンクリートの場合）：
・図示 ・40mm ・50mm ・60mm ・
塩害を受ける恐れのある部分等の鉄筋のかぶり厚さ： ・図示 ・
壁の配筋： ○図示 ・
開口部の補強筋： ○図示 ・
抜取試験の方法： ※超音波探傷試験 ・引張試験 ・
4. 鉄筋の機械式継手及び溶接継手
適用箇所： ・図示 ・
性能・種類等： ・図示 ・
鉄筋相互のあき： ・図示 ・
施工完了後の継手部の試験は（公社）日本鉄筋継手協会発行の鉄筋継手工事標準仕様書等に基づき検査を行う。
抜取り１ロットは同一作業班の１日当たりの継手作業箇所とする。（概ね200箇所程度）
外観検査方法： ・目視及び計測 ・図示 ・
超音波探傷検査の対象： ・抜取り１ロット当たり10箇所 ・抜き取り１ロット当たり5%程度 ・
超音波探傷検査で不合格となった場合の措置： ・全数検査を行い是正する ・図示 ・
適用箇所： ○図示 ・
性能・工法等： ・図示 ・
鉄筋相互のあき： ・図示 ・
施工完了後の継手部の試験は（公社）日本鉄筋継手協会発行の鉄筋継手工事標準仕様書等に基づき検査を行う。
抜取り１ロットは同一作業班の１日当たりの継手作業箇所とする。（概ね200箇所程度）
外観検査方法： ・目視及び計測 ・図示 ・
超音波探傷検査の対象： ・抜取り１ロット当たり30箇所 ・抜き取り１ロット当たり15%程度 ・
超音波探傷検査で不合格となった場合の措置： ・全数検査を行い是正する ・図示 ・
7. コンクリートの工事現場内運搬、打込み及び締固め
外部に面する打放し仕上げの増打厚さ： ・25mm ○20mm ・15mm ・
型枠セパレーターとしてのシアコネクタの使用： ・適用する ○適用しない

8章
耐震改修工事

9.1 一般事項

10.2 材料及び調合

11.1 一般事項

⑩④ 穿 孔

⑩⑦ 施工確認試験

15.3 ***技能資格者

15.4 溶接の準備

15.7 溶接施工

15.12 溶接部の試験

17.4 塗料の種類

⑩⑧ 耐火被覆の種類等

⑩⑧③ 耐火被覆の性能、品質等

20.5 溶融亜鉛めっき高力ボルト接合

特記事項

9. 軽量コンクリート
土に接する軽量コンクリートの使用： ・使用する【使用箇所：・図示 ・ 】
水に接する軽量コンクリートの使用： ・使用する【使用箇所：・図示 ・ 】
軽量コンクリート種類： ・下表による ・図示 ・

施工部位	種類	備 考
・屋上防水押え	・1種 ・2種	
・浴室防水押え	・1種 ・2種	

所要気乾単位容積重量： ・図示 ・ kN/m3
所要スランプ： ※21cm ・18cm ・
1 0. 暑中コンクリート
構造体強度補正值（S）： ※6 N/mm ・
1 1. 無筋コンクリート
コンクリートの種別： ※Ⅰ類 ・Ⅱ類 ・その他；
適用箇所： ・下表による ・図示

施工部位	設計基準強度（N/mm2）	備 考
	※18 ・21	スランプ：※15以下 ※18以下

1 2. あと施工アンカー工事
埋込配管等の調査方法： ○電磁波レーダ方式 ・電磁波誘導法 ・図示 ・
施工確認試験： ※引張試験機による引張試験 ・図示 ・
試験の箇所数： ※3本/1ロット（径及び仕様毎） ・全数 ・図示
１ロットの定義： ※１日に施工されたアンカー数（径及び仕様毎） ・図示
1 3. 鉄骨工作
仮組の実施： ・行わない ・行う
1 4. 高力ボルト接合
すべり係数試験の実施： ○行わない ・行う
試験の方法、試験片の摩擦面の状態： ・図示 ・
ボルト長さがねじの呼びの５倍をJIS型ボルトのカット回転法の回転量： ・120° ・
1 5. 溶接接合
溶接技能者の技量付加試験： ・行わない ・行う
開先の形状： ・図示 ・
エンドタブの切除の有無： ・有り ・無し
【エンドタブの切除の適用箇所：・図示 ・】
スカラップの形状： ・図示 ・
溶接部の外観試験： ※告示第1464号第二号による試験：
※JASS 6 附則6（付表3「溶接」）；
完全溶け込み溶接部の超音波探傷試験： ・適用する ・適用しない
◎工場溶接の場合
製作工場の社内検査： ・行わない ※行う（全数検査を行い試験結果報告書を提出）
第三者機関による検査： ※行う ・行わない
A O Q L： ・2.5% ※4.0%
検査水準： ・第1水準 ・第2水準 ・第3水準 ・第4水準 ・第5水準 ※第6水準
◎工事現場溶接の場合
第三者機関による検査： ※行う ・行わない
A O Q L： ・2.5% ※4.0%
放射線透過試験： ・適用する ・適用しない
1 7. 鉄骨の錆止め塗装
SRC造の鋼製スリーブ（鉄骨に溶接されたもの）の内面：
・図示 ・標準仕様書 表7.4.1【※A種 ・B種 ・C種】 ・
耐火被覆材の接着面： ・図示 ・標準仕様書 表7.3.1【・A種 ・B種 ・C種】 ・
1 8. 耐火被覆
耐火被覆材の種類及び性能： ※図示 ・
耐火被覆材の工法： ※図示 ・吹付工法 ・巻付け工法 ・
耐火被覆の耐火性能： ※図示 ・建築基準法に基づく所定の性能
2 0. 溶融亜鉛めっき工法
摩擦面の処理： ※8.20.5(1)(7) ※8.20.5(1)(4)
・構造特記仕様書による ・図示
すべり係数試験の実施： ・行わない ・行う
試験の方法、試験片の摩擦面の状態： ・構造特記仕様書による ・図示 ・

8章
耐震改修工事

⑩①② 既存部分の撤去等

⑩①③ 既存部分の処理

⑩①④ 鉄筋の加工及び組立

⑩①⑤ コンクリートの打込み

⑩①⑥ 既存構造体との取合い

⑩①⑩ 仕上げ

22.7 既存構造体との取合い

22.9 仕上げ

23.1 一般事項

23.5 溶接金網巻き工法
溶接閉鎖フープ巻き工法

23.6 鋼板巻き工法及び帯板巻き付け工法

23.7 仕上げ

24.6 施 工

25.2 施 工

26.7 支承材及び減衰材

26.10 支承材又は減衰材の設置

26.13 仕上げ

26.14 耐火被覆

26.15 免震エキスパンションジョイント

26.16 検 査

27.2 既存部分の撤去等

27.4 減衰材

27.6 減衰材の設置

27.8 仕上げ

27.9 検 査

特記事項

2 1. 現場打ち鉄筋コンクリート壁の増設工事
既存仕上げの撤去範囲： ※標準仕様書8.21.2(1)(7)による ・協議による ・
設備配管等の撤去範囲： ※標準仕様書8.21.2(1)(4)による ・
設備配管等の移設範囲等： ※標準仕様書8.21.2(1)(4)による ・
既存構造体の撤去範囲： ○図示 ・協議による ・
既存構造体の鉄筋、鉄骨の処置： ○図示 ・
既存部分の目荒しの程度： ・図示 ○打継ぎ面の15～30%の凹面を施す
割裂補強筋の仕様： ・図示 ※標準仕様書8.21.6(2)による
打込み工法： ○流込み工法 ・圧入工法 ・図示 ・
既存構造体と増設壁との取合い： ※標準仕様書8.21.9による ・図示 ・
増設後の仕上げ： ○図示 ・
2 2. 鉄骨ブレースの設置工事
割裂補強筋の仕様： ・図示 ・
ブレース設置後の仕上げ： ・図示 ・
2 3. 柱補強工事
工法の種別： ・構造特記仕様書による
・溶接金網巻き工法 ・溶接閉鎖フープ巻き工法 ・鋼板巻き工法 ・帯板巻き付け工法
外部に面する打放し仕上げの増打厚さ： ・25mm ・20mm ・15mm ・
型枠セパレーターとしてのシアコネクタの使用： ・適用する ・適用しない
打込み工法： ・流込み工法 ・圧入工法 ・図示 ・
工法の種別： ・鋼板巻き工法 ・帯板巻き付け工法
柱脚の隙間： ・図示 ・設ない ・設ける
柱頭の隙間： ・図示 ・設ない ・設ける
補強工事後の仕上げ： ・図示 ・
2 4. 連続繊維補強工事
ひび割れ部の改修工法： ・標準仕様書4.1.4に準ずる ・図示 ・
柱の隅角部の面取りの形状、寸法： ・図示 ・
連続繊維補強材の引張強度試験の数量： ・図示 ・
連続繊維補強材の付着強度試験の数量： ・図示 ・
補強工事後の仕上げ： ・図示 ・
2 5. 耐震スリット新設工事
スリットの幅、及び深さ： ・図示 ・
耐火充填材の仕様箇所、及び仕様： ・図示 ・
遮音充填材の仕様箇所、及び仕様： ・図示 ・
2 6. 免震改修工事
支承材の材質等： ・図示 ・
減衰材の材質等： ・図示 ・
性能確認試験の項目： ・図示 ・
性能確認試験の数量： ・図示 ・
製品検査の項目等： ・図示 ・
材料の防錆処置： ・図示 ※製造所仕様による
材料の設置位置寸法の許容差： ・図示 ・製造所仕様による
割裂補強筋の適用： ・図示 ・
支承材又は減衰材設置後の仕上げ： ・図示 ・
支承材への耐火被覆の適用及び仕様： ・図示 ・
免震化部に設置するエキスパンションジョイントの仕様及び工法：
・図示 ・製造所推奨仕様による ・
検査の項目及び数量： ※検査項目は協議の上決定し、数量は全数とする ・図示
2 7. 制振改修工事
既存鉄骨の撤去範囲及び方法： ・図示 ・
既存鉄骨の処置： ・図示 ・
減衰材の材質等： ・図示 ・
性能確認試験の項目： ・図示 ・
性能確認試験の数量： ・図示 ・
製品検査の項目等： ・図示 ・
材料の防錆処置： ・図示 ※製造所仕様による
材料の設置位置寸法の許容差： ・図示 ・製造所仕様による
別置の材料の種類、形状、寸法、数量等： ・図示 ・製造所仕様による
割裂補強筋の適用： ・図示 ・
減衰材設置後の仕上げ： ・図示 ・
検査の項目： ・図示 ・

区分
建築意匠

No.

A-08

縮 尺：
A1：
A3：表記の50%

物件名称
みさかの湯大規模改修工事

図面名称
改修特記仕様書-7

項 目		特記事項	章	項 目	特記事項	章	項 目	特記事項			
8章 耐震 改修 工事	28.2 既存杭の撤去等	2 8. 土工事及び地業工事 既存杭の撤去、方法等： ・構造特記仕様書による ・図示 ・ 既存杭の杭頭処理等： ・構造特記仕様書による ・図示 ・ 既存杭の補強： ・構造特記仕様書による ・図示 ・ 既存杭の試験： ・構造特記仕様書による ・図示 ・ ◎埋戻し及び盛土 種別： ・A種 ・B種 ・C種 ・D種 ・搬入まさ土（砂礫等の混入のない良質なものとし、水締め、機器による締固めとする） ◎建設発生土の処理 ・現場説明書による ・構外搬出適切処理 ※構内指定場所堆積 ・構内指定場所敷均し ・他現場に搬入（ ） ・ ・指定処分地（ ） ◎山留めの撤去 ・撤去 ・存置 ・ ◎試験杭 試験杭の位置、本数、寸法： ・図示 ・ ◎載荷試験 載荷試験： ・水平試験 ・鉛直試験 ・ 試験杭の位置、本数、載荷荷重： ・図示 ・ 試験方法： ・図示 ・ 試験報告書の記載事項等： ・図示 ・ ◎地盤の載荷試験 載荷試験： ・平板載荷試験 ・ 試験の位置、載荷荷重： ・図示 ・ 試験方法： ・図示 ・ 試験報告書の記載事項等： ・図示 ・ ◎杭地業は「公共建築工事標準仕様書（建築工事編）」4 章〔地業工事〕による。	8章 耐震 改修 工事	公6.4 捨てコンクリート地業 公6.5 床下防湿層	捨てコンクリートの厚さ： ・図示 ※50mm ・ mm ・120mm ・150mm ・ 床下防湿層の適用： ・適用しない ・適用する ・図示 床下防湿層の範囲： ・図示 ・	9章 環境 配慮 改修 工事	5.3 路 床	路床安定処理の適用： ・適用しない ・適用する 路床安定処理の方法： ・添加材料による処理 ・図示 ・ 処理内容：【厚さ： ・300mm ・ 】【 【目標CBR： ・5以上 ・ 】【 盛土の種別： ・A種 ・B種 ・C種 ・D種 フィルター層の材料： ・砂 ・図示 ・ 砂の品質： ・75μmふるい通過量10%以下 ・ 路床安定処理用添加材料： ・普通ポルトランドセメント ・高炉セメントB種 ・フライッシュセメント ・生石灰【・特号 ・1号】 ・消石灰【・特号 ・1号】 路床土のCBR試験： ・行わない ・行う【・乱した土 ・乱さない土】） 路床締固め度試験： ・行う ・行わない 車道部の路盤の厚さ： ・図示 ・150mm ・ 歩道部の路盤の厚さ： ・図示 ・100mm ・ 路盤の材料： ※砕石【※クラッシュラン ・粒度調整砕石】 ※再生材【※クラッシュラン ※クラッシュラン鉄鋼スラグ ・粒度調整砕石】 舗装の厚さ（mm）：車道部【・50mm ・ mm】 歩道部【・30mm ・ mm】 舗装の平坦性： ※著しい不陸のない程度 ・水の滞留がない平滑性 アスファルトの種類（車道部）： ・図示 ※ポリマー改質アスファルトⅠ型 ・ポリマー改質アスファルトⅡ型 ・ アスファルトの種類（歩道部）： ・図示 ※ストリートアスファルト アスファルトの抽出試験： ・行う ・行わない			
	28.3 土工事			1. 石綿含有建材の除去工事 石綿粉じん濃度測定： ①行う ・行わない 石綿粉じん濃度測定箇所：図示 石綿粉じん測定方法： ・空気中の繊維状粒子測定方法（JIS K 3850-1） ・ 除去工法： ※標準仕様書による ・図示 ・ 石綿含有吹付け材の飛散防止措置： ※湿潤化 ・固形成 石綿含有吹付け材等の処分： ②埋立処分 ・無害化処理 石綿含有保温材等の除去： ・破壊除去 ・原形手ばらし除去 ・図示 石綿含有せつこうボード以外の石綿含有成形板の処分： ②埋立処分 ・中間処理 養生シートによる作業場の養生： ・行う ③協議による ・行わない 除去方法： ④集じん装置併用工法【 ⑤手工具ケレン ⑥高圧水洗 ⑦ディスクグラインダーケレン 】【 ・剥離剤併用工法【 ・手工具ケレン ・高圧水洗 ・超音波ケレン 】【 ・超音波ケレン工法（HAPAFILTER付掃除機併用）	5.4 路 盤						
	28.4 地業工事	試験杭の位置、本数、寸法： ・図示 ・ ◎載荷試験 載荷試験： ・水平試験 ・鉛直試験 ・ 試験杭の位置、本数、載荷荷重： ・図示 ・ 試験方法： ・図示 ・ 試験報告書の記載事項等： ・図示 ・ ◎地盤の載荷試験 載荷試験： ・平板載荷試験 ・ 試験の位置、載荷荷重： ・図示 ・ 試験方法： ・図示 ・ 試験報告書の記載事項等： ・図示 ・ ◎杭地業は「公共建築工事標準仕様書（建築工事編）」4 章〔地業工事〕による。		1.4 石綿含有保温材等の除去 ①⑤石綿含有成形板等の除去 ①⑥石綿含有仕上塗材の除去	5.5 舗装の構成及び仕上り						
	●公4章 地業工事	●公3. 既製コンクリート杭地業 工法の適用： ・セメント工法(4.3.4) ・特定埋設杭工法(4.3.5) 材料の強度等による区分： ・ 杭の寸法、継ぎ手の箇所数、杭先端形状： ・図示 ・ 支持地盤の位置、種類： ・図示 ・ アースオーガーの支持地盤への掘削深さ： ・図示 ・ 杭の支持地盤への根入れ深さ： ・図示 ・ 根固め液の管理試験： ※標準仕様書及び表4.3.11による ・ 杭周固定液の管理試験： ※標準仕様書及び表4.3.11による ・ 施工法の種類： ・図示 ・ 支持地盤の位置、種類： ・図示 ・ 杭の水平方向の位置精度： ・図示 ・100mm以内 ・ 杭の継手の工法： ・7ヶ溶接 ・無溶接継手（工法： ） 杭頭の処理法： ・図示 ・		2. 外断熱改修工事 断熱材の種類及び厚さ： ・図示 ・ 外装材の種類及び防火性能： ・図示 ・ 既存外壁仕上げ材の撤去： ・図示 ・全面撤去 ・部分撤去 ・ 既存外壁下地面の清掃： ・図示 ・ 既存外壁下地欠損部の改修方法： ・図示 ・ 風圧力に対応した工法： ・製造所仕様による ・図示 ・ 下地調整： ・製造所仕様による ・図示 ・ 断熱材の施工方法： ・製造所仕様による ・図示 ・ 外装材の施工： ・製造所仕様による ・図示 ・ 外装材の取付： ・あと施工アンカー ・接着剤 ・図示 ・ 通気層： ・有り（厚み： mm） ・無し	5.9 試 験						
	公3.1 一般事項			2.2 材 料	指定 メー カー 等 リス ト		部 位	メーカー・品名・品種・品番	備 考		
	公3.2 材 料			2.3 既存外壁の処置			<浴室>				
	公3.4 セメント工法			2.4 工 法			浴室床 磁器質タイル 300×600	名古屋モザイク工業㈱ コアシェイド F1-U4110～U4160 同等品			
	公3.5 特定埋設杭工法			3.2 断熱材打込み工法			浴槽床 磁器質タイル 300×600	同上			
							浴室壁 磁器質タイル 300×600	名古屋モザイク工業㈱ コアシェイド F1-U5010～U5060 同等品			
							浴槽立上り 磁器質タイル 300角	名古屋モザイク工業㈱ マトリックスフロアMAF-300-9(面状) 同等品			
	公4.3 材 料			3.3 断熱材現場発泡工法			排水溝 磁器質タイル 50角	名古屋モザイク工業㈱ ブライムバブリカ PP-50-01～84 同等品			
							洗場等壁 磁器質タイル 150角	名古屋モザイク工業㈱ マトリックスフロアMAF-150-9(面状) 同等品			
							洗場隔壁 結晶化ガラス	㈱ウイング バリトーンPSシリーズ 同等品			
	公4.5 継 手			3.4 断熱材後張り工法			露天風呂 自然石乱貼り	㈱サンワ 天然石割肌・乱形 FOD-23 同等品			
							臺湯 陶器製浴槽 Φ1000×H600、Φ1100×H600	㈱陶彩 陶器浴槽HI-01 同等品			
							臺湯 吐水口	㈱陶彩 HI-741T、HI740 同等品			
9章 環境 配慮 改修 工事	●公4章 地業工事	●公3. 既製コンクリート杭地業 工法の適用： ・アースリウム工法(4.5.5) ・リバーシ工法(4.5.5) ・オルケーシング工法(4.5.5) ・場所打ち鋼管コンクリート杭工法(4.5.6) ・拡底杭工法(4.5.6) ・図示 帯筋の加工、組立： ・図示 ・ 鉄筋の最小かぶり厚さ： ・図示 ・60mm ・ mm 鉄筋かごの補強： ・図示 ・ 組立鉄筋の節の継手： ※重ね継手 ・図示 ・ セメントの種類： ・普通ポルトランドセメント ※高炉セメントB種 ・混合セメント ・図示 ・ コンクリートの設計基準強度： ・Fc=21N/mm2 ・Fc=24N/mm2 ・図示 コンクリートの種別： ・A種 ・B種 ・図示 コンクリートのスランブ： ・18cm ・15cm ・図示 コンクリートの構造体強度補正值(S)： ・図示 ※3N/mm ・ 支持地盤の位置、種類： ・図示 ・ 杭孔壁の超音波測定： ・行なわない ・行う 杭の水平方向の位置精度： ・図示 ・100mm以内 ・ 支持地盤の位置、種類： ・図示 ・ 杭の水平方向の位置精度： ・図示 ・100mm以内 ・	9章 環境 配慮 改修 工事	公6.2 材 料	捨てコンクリートの厚さ： ・図示 ※50mm ・ mm ・120mm ・150mm ・ 床下防湿層の適用： ・適用しない ・適用する ・図示 床下防湿層の範囲： ・図示 ・	10章 環境 配慮 改修 工事	<内部>	脱衣・下足ロッカー 塩化ビニル樹脂フィルム	アイカ工業㈱ オルティノフィルム(木目柄) 同等品		
	公6.2 材 料			公6.2 材 料	カウンター・ベンチ他 塩化ビニル樹脂フィルム		同上				
	公6.3 砂利及び砂地業			公6.3 砂利及び砂地業	脱衣室洗面 塩化ビニル樹脂フィルム		同上				
	公6.3 砂利及び砂地業			公6.3 砂利及び砂地業	脱衣マット		タキロンマテックス㈱ タキデッキTD-950 同等品				
	公6.3 砂利及び砂地業			公6.3 砂利及び砂地業	消火器BOX(外部)		モリタ宮田工業㈱ BF101(スチール製)10型1本用 同等品				
	公6.3 砂利及び砂地業			公6.3 砂利及び砂地業	消火器BOX(内部)		ユニオン UFB-1F-3025 同等品				
	公6.3 砂利及び砂地業			公6.3 砂利及び砂地業	AED一体型消火器BOX(内部)		ユニオン UAB-203-PWH 同等品				
	公6.3 砂利及び砂地業			公6.3 砂利及び砂地業	消火器BOX(床置き型)		ユニオン UFB-3F-309 同等品				
	公6.3 砂利及び砂地業			公6.3 砂利及び砂地業	汚重石		TOTO㈱ ハイドロセラ・フロアPU(薄型) AB690BR#B1～4 同等品				
	公6.3 砂利及び砂地業			公6.3 砂利及び砂地業	タイルカーペット		東リ㈱ リンクススペースGX-9950V同等品				
	公6.3 砂利及び砂地業			公6.3 砂利及び砂地業	ビニル床タイル1(FT 脱衣室)		㈱サンゲツ ココフロア 同等品				
	公6.3 砂利及び砂地業			公6.3 砂利及び砂地業	ビニル床タイル2(FT 貸しスペース)		東リ㈱ ロイヤルウッド 同等品				
10章 環境 配慮 改修 工事	公6.3 砂利及び砂地業		公6.3 砂利及び砂地業	OAフロア(事務室)	共同カイテック㈱ ネットワークフロア40 同等品						
	公6.3 砂利及び砂地業		公6.3 砂利及び砂地業	メラミン不燃化粧板	アイカ工業㈱ セラール EFA19832MN 同等品						
	公6.3 砂利及び砂地業		公6.3 砂利及び砂地業	木目不燃化粧ケイカル板	アイカ工業㈱ マーレス不燃PT 同等品						
	公6.3 砂利及び砂地業		公6.3 砂利及び砂地業	樹脂製コーナーガード	杉田エース㈱ コーナープロテクターCPV L50×50 同等品						
	公6.3 砂利及び砂地業		公6.3 砂利及び砂地業	ミニキッチン	㈱LIXIL DMK15LENE1F200L 同等品						
	公6.3 砂利及び砂地業		公6.3 砂利及び砂地業	玄関マット	杉田エース㈱ マッティシステムマット MSD-17 同等品						
	公6.3 砂利及び砂地業		公6.3 砂利及び砂地業	ガラスフィルム	スリーエムジャパン㈱ イルミナ SH2FG1M 同等品						
	公6.3 砂利及び砂地業		公6.3 砂利及び砂地業	アルミスパンドレル	理研金属工業㈱ スパンドレルRA-100(WEシート貼り) 同等品						
	公6.3 砂利及び砂地業		公6.3 砂利及び砂地業	各種サイン	㈱サンニチ印刷 デザイン監修						
	公6.3 砂利及び砂地業		公6.3 砂利及び砂地業								
	公6.3 砂利及び砂地業		公6.3 砂利及び砂地業	<外部>							
	公6.3 砂利及び砂地業		公6.3 砂利及び砂地業	屋根嵌合式ハゼ置き	元旦ビューティ工業㈱ 元旦TRX3型 同等品						
公6.3 砂利及び砂地業		公6.3 砂利及び砂地業	屋根塗装 断熱セラミック塗材	菊水化学工業㈱ キクスイガイナ 同等品							
11章 環境 配慮 改修 工事	公6.3 砂利及び砂地業		公6.3 砂利及び砂地業	外壁塗装1 断熱セラミック塗材	同上						
	公6.3 砂利及び砂地業		公6.3 砂利及び砂地業	外壁塗装2 水系シリコン系カラークリア塗材	菊水化学工業㈱ RCカラーレイヤー 同等品						
	公6.3 砂利及び砂地業		公6.3 砂利及び砂地業	クラック補修(内圧充填接合補強工法)	菊水化学工業㈱ IPH工法 同等品						
	公6.3 砂利及び砂地業		公6.3 砂利及び砂地業	トッブライト	日昌グランス㈱ NHP・ALF-130 x 4000GDL 同等品						
	公6.3 砂利及び砂地業		公6.3 砂利及び砂地業	ハト小屋	ハトコット V-I 同等品						
	公6.3 砂利及び砂地業		公6.3 砂利及び砂地業	アルミ目隠しルーバーフェンス	四国化成工業㈱ クレディフェンスH66S型 同等品						
	公6.3 砂利及び砂地業		公6.3 砂利及び砂地業	駐輪場	四国化成工業㈱ サイクルポートV-R 同等品						
	公6.3 砂利及び砂地業		公6.3 砂利及び砂地業	透水性洗い出し舗装材	四国化成工業㈱ リンクストーンS 同等品						
	公6.3 砂利及び砂地業		公6.3 砂利及び砂地業	人工芝	ユニオンビズ㈱ ビビッドターフ同等品						
	公6.3 砂利及び砂地業		公6.3 砂利及び砂地業								
	公6.3 砂利及び砂地業		公6.3 砂利及び砂地業								
	公6.3 砂利及び砂地業		公6.3 砂利及び砂地業								


縮 尺 A1：	物件名称	みさかの湯大規模改修工事	区分 建築意匠
	A3：表記の50%	図面名称	改修特記仕様書-8
			No. A-09

■工事名称・その他										■外部仕上表																			
下記のメーカー及び品番は参考とし、同等品以上とする																													
改修前					改修後																								
項目					記号					仕上げ・仕様					項目					記号					仕上げ・仕様				
屋根1 (勾配屋根) (R 屋根)					R1					RC下地均しモルタル厚30mmの上 フスファルルーフing°22kg ヲ素樹脂鋼板厚0.45mm 縦バヱ葺き(ｷｯﾌﾟ式)屋根 雪止めｱﾝｸﾞﾙ 50×50×2.3 垂鉛ﾏｯﾁ仕上					屋根1 (勾配屋根) (R 屋根)					R1					高圧洗浄、下地調整、錆止め塗装の上、断熱セラミック塗材塗り 雪止めアングル：既存取外し、下地調整、錆止め塗装の上、DP塗装、再取付				
屋根2 (陸屋根)					R2					RC下地均しモルタル厚50mm シート防水 厚1.2mm露出工法(ﾄｯﾌﾟｺｰﾄ仕上) 立上り共笠木まで巻込み					屋根2 (陸屋根)					R2					高圧洗浄、立上り既存防水シート撤去、下地調整材塗り 平場：合成高分子系ｼｰﾄ防水(S-M2)かぶせ工法、立上り：合成高分子系ｼｰﾄ防水(S-F2)				
屋上 機械基礎					R3					RC打放しの上 シート防水巻上 天端：RC金銭押えの上 H形鋼200×200取付(垂鉛ﾏｯﾁ仕上)					屋上 機械基礎					R3					高圧洗浄、立上り既存防水シート撤去、下地調整材塗り 立上り：合成高分子系ｼｰﾄ防水(S-F2)、天端：ウレタンゴム系塗膜防水(X-2)				
外壁1					OW1					RC打放しの上 ﾏﾞｼﾞｯｸｺｰﾄ(HM)ｺﾞ仕上 (A S 含有材)					外壁1					OW1					高圧洗浄、劣化部補修の上、既存テクスチャー合わせ 断熱セラミック塗材塗り				
外壁2					OW2					RC打放しの上 ﾏﾞｼﾞｯｸｺｰﾄ(れんくずｼ)ｺﾞ仕上 (A S 含有材)					外壁2					OW2					高圧洗浄、劣化部補修の上、既存テクスチャー合わせ 断熱セラミック塗材塗り				
外壁3					OW3					RC打放し増打20mmの上 小ﾀﾞｷ仕上 撥水剤3回塗					外壁3					OW3					高圧洗浄、劣化部補修の上、 水系シリコン系カラークリア塗材塗り				
外壁4					OW4					RC打放し仕上 撥水剤3回塗					外壁4					OW4					高圧洗浄、劣化部補修の上、 水系シリコン系カラークリア塗材塗り				
笠木					PP1					ﾌﾙｽ笠木(既製品)W250mm ﾏﾞｲﾝｸｰﾝ仕上					笠木					PP1					既存笠木取外し、再取付(一部 撤去)				
軒樋					RD1					耐酸被覆鋼板t=0.4mm曲げ加工 400×250(水勾配付)					軒樋					RD1					高圧洗浄、ウレタン塗膜防水(X-2)				
軒樋(TP部)					RD2					300×100ｽﾌﾟﾚｽt=0.4曲加工					軒樋(TP部)					RD2					高圧洗浄				
軒樋(一部)					RD3					150×100(既製品)					軒樋(一部)					RD3					高圧洗浄				
堅樋					DP1					ｽﾌﾟﾚｽ105φ t=0.6mmｸﾘｱ塗装仕上					堅樋					DP1					既存管内洗浄、表面清掃				
堅樋(内樋)					DP2					塩ビﾊﾞｲﾌﾟ100φの上 ｸﾞﾗｽｴﾙ25mm巻仕上					堅樋(内樋)					DP2					既存撤去、塩ビﾊﾞｲﾌﾟφ100 ドレイン接続部止水補強ﾃｰﾌﾞ巻き、ｸﾞﾗｽｴﾙt25巻き				
堅樋					DP3					SUSくさり樋					堅樋					DP3					既存のまま				
ﾒｰﾌﾞﾄﾞﾚｲﾝ					DR1					ｽﾌﾟﾚｽ網付					ﾒｰﾌﾞﾄﾞﾚｲﾝ					DR1					改修用ﾄﾞﾚｲﾝφ100用				
オーバーﾌﾛｰﾌﾞ管					OF					ｽﾌﾟﾚｽﾊﾞｲﾌﾟ30mm					オーバーﾌﾛｰﾌﾞ管					OF					既存のまま				
設備用小屋					H					RC下地 シート防水立上げ(上部モルタル金ｺﾞ仕仕上げ)、天端：屋根(R1)					設備用小屋					H					立上り：屋根(R2)、上部 高圧洗浄、改修用塗材E(薄塗)、天端：屋根(R1)				
軒裏					N1					外部用LGS下地 ﾏﾙﾐｽﾊﾞﾝﾄﾞ ｵｰﾙﾄﾞ1.0ｽﾄﾗｲﾌﾞ 張					軒裏					N1					アルミスバンドレールt1.0 水洗い清掃				
軒裏(RC)					N2					化粧型枠使用の上 RC打放し仕上 撥水剤3回塗 水切 目地入り18×21					軒裏(RC)					N2					高圧洗浄、劣化部補修の上、水系シリコン系カラークリア塗材塗り				
ｷｬﾝﾍﾞｰ					C					屋根：塩ビｼｰﾄ防水t1.5、上裏、天端：RC打放し補修の上 塩化ビニル樹脂貼付仕上					ｷｬﾝﾍﾞｰ					C					屋根：合成高分子系ｼｰﾄ防水(X-M2)かぶせ方式、上裏・天端：高圧洗浄 水系ｼﾘｺﾝ系ｸﾞﾗﾝｸﾞｸﾘｱ塗材塗り				
基礎巾木					KH					RC打放し補修					基礎巾木					KH					高圧洗浄、劣化部補修の上、断熱セラミック塗材塗り				
庇					EA1					RC打放し補修の上 塩化ビニル樹脂貼付仕上					庇					EA1					高圧洗浄、下地調整、ウレタンゴム系塗膜防水(X-2)				
外部塙					GH					RC打放し補修の上 ﾏﾞｼﾞｯｸｺｰﾄ吹付 化粧目地入 (A S 含有材)					外部塙					GH					高圧洗浄、劣化部補修の上、既存ﾌｵｰﾑｰｵｰｳｰｵｰｳｰ、断熱セラミック塗材塗り、一部新設				
ポーチ					F1					御影石400角厚13mm ﾖﾞｼﾞｯﾄﾞｰﾝｰﾝｰﾝｰ仕上、本磨き仕上					ポーチ					F1					高圧洗浄				
外気浴犬走り					F2					モルタル金銭仕上 化粧目地入					外気浴犬走り					F2					モルタル撤去、新設土間とレベル合わせの上、透水性洗い出し舗装材塗り				
テラス2					T1					200角磁器質ﾀｲﾙ貼仕上(耐凍害)					テラス2					T1					既存ﾀｲﾙ撤去(一部土間ｺﾝｸﾘｰﾄ解体)、ﾀｲﾙ下地ﾏﾙﾀﾙ 磁器質200角ﾀｲﾙ貼り				
テラス3					T2					西側：モルタル金銭仕上 南側：土間ｺﾝｸﾘｰﾄ金銭仕上 化粧目地入					テラス3					T2					西側：既存ﾏﾙﾀﾙ撤去、ﾏﾙﾀﾙ金ｺﾞ仕仕上 南側：既存ｺﾝｸﾘｰﾄ面高圧洗浄				
銘板					K					定礎盤：450角御影石本磨き仕上の上 彫刻文字 厚30mm 館銘板：ｽﾌﾟﾚｽ箱文字 200×200 HL仕上げ					銘板					K					既存のまま 既存取外し、下地調整、DP塗装の上、再取付				
ｸﾞﾗｯﾌﾟ					TP					ｽﾌﾟﾚｽｸﾞﾗｯﾌﾟ W=400 L=4000 ｹﾞﾗﾝﾄﾞ仕上 鋼材肉厚3.7mm以上					ｸﾞﾗｯﾌﾟ					TP					煙突ｸﾞﾗｯﾌﾟ：既存撤去穴埋め補修、屋根昇降ｸﾞﾗｯﾌﾟ：既存のまま				
目隠しフェンス					F					竹垣風フェンスH1200					目隠しフェンス					F					既存撤去、ﾌﾙｽ目隠ｼﾙﾊﾞｰﾌｪﾝｽH1200新設				
断熱材					D					外壁面及び屋根屋上に面する内壁は発泡ﾍﾑﾌｵｰﾝ厚 t 20mm吹付					断熱材					D					改修に伴う欠損部分、発泡ウレタン断熱材t20吹付				
露天風呂					OAB					床：鉄平石乱貼 立上り共、縁石：御影石250×30 小ﾀﾞｷ仕上 円筒形吐水口：御影石500φ H=500 小ﾀﾞｷ仕上					露天風呂					OAB					床：既存撤去(立上り共)、縁石：既存撤去、吐水口：既存撤去 床：洋風自然石乱貼り				
煙突					E					ｺﾝｸﾘｰﾄ打放し補修 ﾏﾞｼﾞｯｸｺｰﾄ吹付 (A S 含有材) ｽﾌﾟﾚｽｸﾞﾗｯﾌﾟ 22φ W=400、ｼﾞﾝ笠：ｽﾌﾟﾚｽ製 肉厚3.7mm					煙突					E					高圧洗浄、劣化部補修の上、既存ﾌｵｰﾑｰｵｰｳｰｵｰｳｰ合わせ、断熱セラミック塗材塗り ｼﾞﾝ笠：既存清掃				
															屋根3 (増築屋根)					R4					高圧木毛セメント板t25、ゴムアスルーフィングt1.0 断熱材(押出法発泡ポリスチレンボードt25 2種bA) カラーフッ素GL鋼板t0.4(ﾎﾞｰﾘﾝｸﾞｰﾙﾄﾞ裏貼)嵌合式立ハゼ葺きW405 H31				

改修内容凡例	A:仕上げ撤去 B:図示の仕上げ撤去 C:下地共撤去 D:図示の下地共撤去 E:下地の調整 F:既存のまま	改修後 a:仕上げ新設 b:図示の仕上げ新設 c:下地共新設 d:図示の下地共新設 e:塗装の塗り替え f:既存のまま	※VOCは化学物質環境測定を示す 計16ヶ所 ※内部仕上材、下地共に F☆☆☆☆の基準を満たす	縮 尺 A1: A3:表記の50%	物件名称 みさかの湯大規模改修工事	区分 建築意匠
					図面名称 内部仕上表-2	No. A-13

改 修 前 内 部 仕 上 表														改 修 後 内 部 仕 上 表																				
階	室名	天井高	下地	床	改修内容	下地	巾木	改修内容	下地	壁	改修内容	下地	天井	改修内容	備考	改修内容	階	室名	内装	天井高	下地	床	改修内容	下地	巾木	改修内容	下地	壁	改修内容	下地	天井	改修内容	備考	改修内容
1	トレーニングルーム	3,000	C	500角×4×t8.0ベイト敷き 厚6.5mm 模様貼り	A		木製巾木CL H60	C	C・LGS	PB t=12.5 寒冷炒貼りの上 AEP塗装 襖壁：銘木合板むね目（塗装品）厚5.2mm（不燃）	C	LGS	PB t=9.5 寒冷炒貼りの上 AEP塗装	C			1	自販機スペース	壁・不天井・準	3,000	C	4×4×ベイト t8.0	a		VB H60	a	C・LGS	GB-Rt12.5の上、EP塗装 GB-Rt12.5 (GL)の上、EP塗装	c	LGS	EP塗装	e	ベンチ1ヶ所	新設
1	厨房	2,500	M	メラ樹脂塗リ床仕上げ	A		—		C・LGS	GB-S t=12.5 100角×4貼リ	C	LGS	メラ×グ×林×ト t=6mm 目透かし貼リ VP仕上	C	給気口 200φ 2ヶ所	撤去	1	貸しスペース リラクゼーション	壁・不天井・準	2,500	C	4×4×ベイト t8.0	a		VB H60	a	C・LGS	GB-Rt12.5の上、EP塗装 GB-Rt12.5の上、EP塗装 GB-Rt12.5 (GL)の上、EP塗装	a c c	LGS	GB-Rt9.5の上、EP塗装	c		
1	バーカウンター	2,500	M	メラ樹脂塗リ床仕上げ	A		—		C・LGS	GB-S t=12.5 100角×4貼リ	C	LGS	メラ×グ×林×ト t=6mm 目透かし貼リ VP仕上	C			1	VOC 1ヶ所																
1	和室	2,900 ～3,900	W	サフォーム下地 9×敷き 一部縁甲板 t=15 (桧白木調、塗装品)	C		サ寄せ H30	C	C・LGS	PB t=12.5 ビニル貼リ (ジウタ)	C	LGS	PB t=9.5 ブクロス貼リ 照明部分メラ×グ×ロ×ン t=6mm 内部有孔PB t=9.8	C	可動サグ、床下換気孔付 サ×垂れ壁：W4060 H350～150 サ×スト×サ×厚5mm	撤去 撤去 撤去	1	貸しスペース	壁・不天井・準	3,000	C	SL下地 FT t3.0	a		VB H60	a	C・LGS	GB-Rt12.5の上、EP塗装	c	LGS	GB-Rt9.5の上、EP塗装	c		
1	押入	—	W	耐水合板 t=5.5mm	C		雑巾ずり10×15	C	—	耐水合板 t=5.5mm	C	LGS	耐水合板 t=3mm	C	中段付、床下換気孔付	撤去	1	VOC 2ヶ所																
1	身障者トイレ	2,500	C	100角磁器質×4貼上 (防水E1工法)	C		塩ビソフト巾木 H60	A	C・LGS	PB t=12.5 ソフト×グ×吹付	C	LGS	PB t=9.5 ソフト×グ×吹付	A	甲板：大理石 厚30mm D=100	撤去	1	倉庫5	壁・不天井・準	2,500	C	HS t3.5	a		VB H60	a	C・LGS	GB-Rt12.5の上、EP塗装 GB-Rt12.5 (GL)の上、EP塗装	c c	LGS	GB-Rt9.5の上、EP塗装	a		
1	倉庫2	2,500	C	長尺塩ビシート 厚3.5mm	A		塩ビソフト巾木 H60	A	C・LGS	PB t=12.5 ビニル貼リ	C	LGS	PB t=9.5 ビニル貼リ	A			1	倉庫2	壁・不天井・準	2,500	C	HS t3.5	a		VB H60	a	C・LGS	GB-Rt12.5の上、ビニル貼リ GB-Rt12.5 (GL)の上、ビニル貼リ	c c	LGS	GB-Rt9.5の上、ビニル貼リ	a		
1	男女トイレ	2,600	C	大理石400角 厚13mm 本磨き仕上 (防水E1工法)	C		—		C	PB t=12.5 フッ×セ×II吹付 大理石と吹付壁の境、木製化粧並木入 襖壁：大理石400角 厚13mm 本磨き仕上	C A C	LGS	PB t=9.5 フッ×セ×II吹付	A	鏡取付 男：1250×2000 女：1250×2600 甲板：大理石 厚30mm D=100	撤去 撤去 撤去	1	男女トイレ	壁・不天井・準	2,500	C	HS t3.5	a		VB H60	a	C	GB-S t12.5 (GL)の上、サ×シ×不燃化粧板 t3.0	c	LGS	GB-Rt9.5の上、EP塗装	a	鏡 男：W350×H800 2ヶ所 女：W350×H800 3ヶ所 タ×ニ×グ、トル×ブ×ス、洗面化粧台 衛生陶器 (機械設備)	新設 新設 新設
1	男女脱衣室	3,000	C	麻×ト450角敷込み	A		木製OP仕上 H60	C	C・LGS	PB t=12.5 ソフト×グ×吹付 PB t=12.5 ソフト×グ×吹付 銘木合板むね目（塗装品）厚5.2mm（不燃）	A C F	LGS	PB t=9.5の上 岩面綿吸音板 t=12mm貼リ トップ×ライト立上り部分 ビニル貼リ	C C A	飾り棚：大理石 厚30mm 鏡取付 男・女：W4500×H1000 W3500×H1000	撤去 F F	1	男女脱衣室	壁・不天井・準	3,000	C	FT t3.0	a		VB H60	a	C・LGS	GB-Rt12.5の上、EP塗装 GB-Rt12.5の上、EP塗装 GB-Rt12.5 (GL)の上、EP塗装 GB-Rt21×21 (GWt25 32kg/m ²)の上、EP塗装 銘木合板むね目の上、塩化ビニル樹脂×4貼上	a c c c a	LGS	GB-Rt9.5の上、EP塗装 トップ×ライト立上り部、EP塗装	c a	鏡 男・女：W4500×H1000 W3500×H1000 ロッカー：各208ヶ 脱衣×マ×トW2430×D1780 ウォ×グ×カー、ベ×ビ×ベ×ット	f f 新設 新設
1	男女脱衣トイレ	2,500	C	長尺塩ビシート 厚3.5mm	A		塩ビソフト巾木 H60	A	C・LGS	PB t=12.5 ソフト×グ×吹付	C	LGS	PB t=9.5 ソフト×グ×吹付	C	鏡取付 600×1400	撤去	1	男女脱衣トイレ	壁・不天井・準	2,500 ～3,000	C	FT t3.0	a		VB H60	a	C・LGS	GB-Rt12.5の上、EP塗装	c	LGS	GB-Rt9.5の上、EP塗装	c	鏡 男・女：W350×H800 衛生陶器 (機械設備) 洗面器 (機械設備)	新設 新設 新設
1	機械室	—	C	コンクリート金鍍仕上 排水溝 機械基礎共 シンガ×コンクリート金鍍仕上げ	一部A		メラ巾木 H100	E	C	グ×ス×ケ×ル吸音材厚50mm グ×ス×ケ×ル巻化粧ビ×ス止め 劣化部 (10%)撤去	一部A C	LGS	グ×ス×ケ×ル吸音材厚50mm グ×ス×ケ×ル巻化粧ビ×ス止め 劣化部 (10%)撤去	一部A C	ステンレスラッ× W400 L=4000 階段：踏面・蹴上 チェッカー×PL6mm サ×サ：C形鋼300×75×4.5共にOP仕上 柱：100角 厚3.0mm、手摺：FB38×12	F E E E	1	機械室	壁・準天井・準	—	C	コンクリート金鍍仕上 排水溝 機械基礎共 シンガ×コンクリート金鍍仕上げ 劣化部 (10%)、サ×リ×セ×メント補修、 メラ×樹脂脂塗床仕上げ (耐薬品性)	一部a 一部a	メラ巾木 H100 同左	一部a	C	グ×ス×ケ×ル吸音材厚50mm、 グ×ス×ケ×ル巻化粧ビ×ス止め 一部 (10%)新設	一部a LGS	グ×ス×ケ×ル吸音材厚50mm、 グ×ス×ケ×ル巻化粧ビ×ス止め 一部 (10%)新設	一部a	ステンレスラッ× W400 L=4000 階段：踏面・蹴上 チェッカー×PL6mm サ×サ：C形鋼300×75×4.5共にOP仕上 柱：100角 厚3.0mm、手摺：FB38×12 DP塗装	f e e e		
1	男女テラス1	—	C	大理石400角 厚13mm 本磨き仕上 (防水E1工法)	C		防水押えメラ×マ×ジ×ット吹付 H300	F	C	RC打放し補修の上マ×ジ×ット×ト×仕上 一部50角大理石×4貼リ 化粧目地入り	F		—	—			1	ロウリュウ式サウナ		2,600														
1	ドライサウナ	2,400	C・M	ス×コ敷き：ス×ス×t=15、下地材共ス×ス×	C		—		C	保温層+サ×林×板 t6.0+ア×ラ×ク×4貼リ (グ×ス×ケ×ルt100)	C	LGS	保温層+サ×林×ト×ン (フ×ラ×ト) t=12 (グ×ス×ケ×ルt100)	C		別図参照	1																	
1	塩サウナ	2,400	C・M	50角ノスリッ×4貼リ 塩踏み部分床：メラ×金鍍仕上	C		—		C	保温層+200角×4×50角×4×サ×ン×ン貼リ (グ×ス×ケ×ルt100)	C	LGS	保温層+サ×林×ト×ン (フ×ラ×ト) t=12 (グ×ス×ケ×ルt100)	C		別図参照	1	ドライサウナ		2,600														
1	ミストサウナ	2,400	C・M・72×74×HE2工法	50角ノスリッ×4貼リ	C		—		C	100角×4貼リ	C	LGS	保温層+サ×林×ト×ン×レ×ル (グ×ス×ケ×ルt100)	C		別図参照	1	浴室	壁・不天井・準	3,000 ～5,900	C C C C C C C C	×4下地メラ×の上 排水溝：磁器質×4 50角 浴槽床：磁器質×4 300×600 浴室床：磁器質×4 300×600 寝湯床：磁器質×4 50角 巻湯 (水風呂用)：磁器質×4 150角 かぶり湯槽内床：磁器質×4 150角 浴槽床端：御影石300角 厚13mm ジェットバー×仕上	c c c c c c c c				C SUS LGS	洗場等立上り：磁器質×4 150角 浴槽内立上り：磁器質×4 300角 洗場側浴槽立上り：磁器質×4 300角 浴室壁 (～H3000)：磁器質×4 300×600 浴室壁 (H3000～)：断熱サ×マ×塗材塗り	c c c c e	サ×林×ト×ン×レ×ル 厚=1mm (サ×ン)	c	目隠しサ×リ×ン、ステンレス手摺 鏡取付360×600男女各20箇所 隔壁：大理石 (クレマ×マ×4×) 洗場 1040×1500×30 シャワ× 900×2000×30 隔壁：結晶化×ス 洗場 800×1500×18 シャワ× 800×1800×18 巻湯 (水風呂用)：φ1000×H600 巻湯 (露天風呂用)：φ1100×H600 巻湯用ステンレス手摺、吐水口 水飲み洗面台 (機械工事)	f 新設 f f 新設 新設 新設 新設 新設	

申請地 山梨県笛吹市御坂町成田2200番地

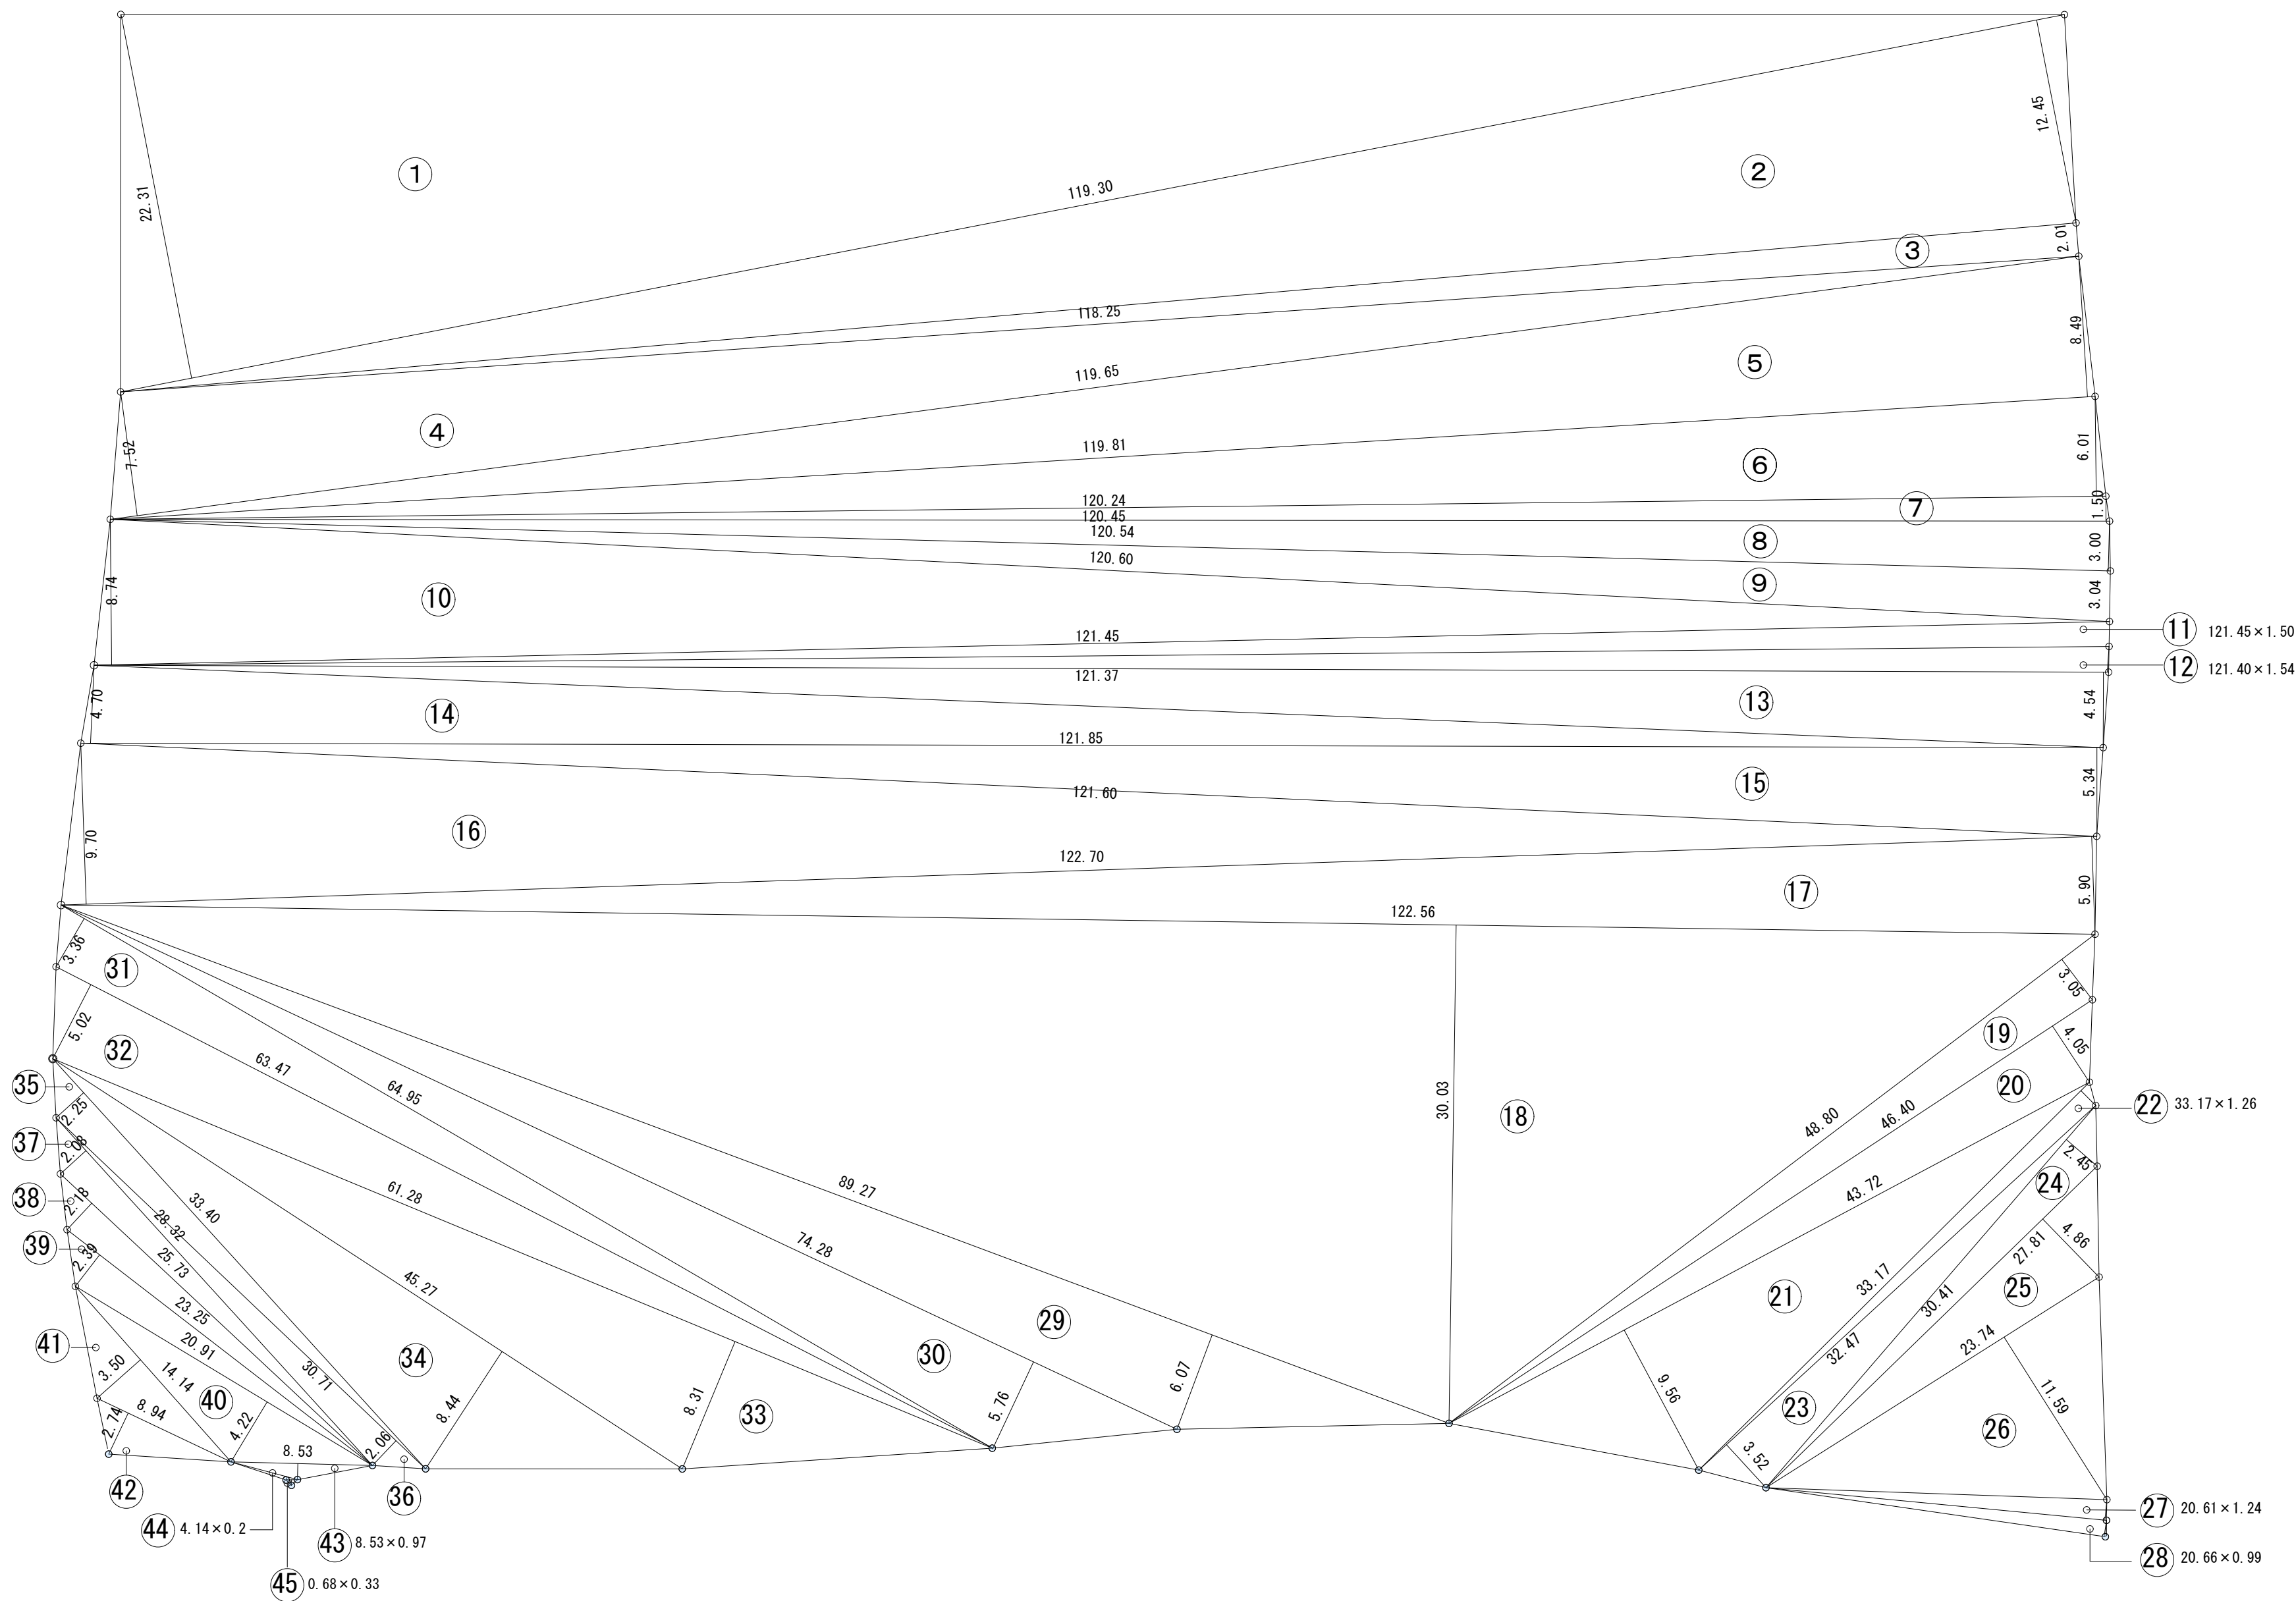


敷地面積求積図 S=1/300







申請地

山梨県笛吹市御坂町成田2200番地

記号	計 算	面 積 (㎡)	記号	計 算	面 積 (㎡)
①	119.30 × 22.31	2,661.5830	③④	45.27 × 8.44	382.0788
②	119.30 × 12.45	1,485.2850	③⑤	33.40 × 2.25	75.1500
③	118.25 × 2.01	237.6825	③⑥	30.71 × 2.06	63.2626
④	119.65 × 7.52	889.7680	③⑦	28.32 × 2.08	58.9056
⑤	119.81 × 8.49	1,017.1869	③⑧	25.73 × 2.18	56.0914
⑥	120.24 × 6.01	722.6424	③⑨	23.25 × 2.39	55.5675
⑦	120.45 × 1.50	180.6750	④⑩	20.91 × 4.22	88.2402
⑧	120.54 × 3.00	361.6200	④⑪	14.14 × 3.50	49.4900
⑨	120.60 × 3.04	366.6240	④⑫	8.94 × 2.74	24.4956
⑩	121.45 × 8.74	1,061.4730	④⑬	8.53 × 0.97	8.2741
⑪	121.45 × 1.50	182.1750	④⑭	4.14 × 0.20	0.8280
⑫	121.40 × 1.54	186.9560	④⑮	0.68 × 0.33	0.2244
⑬	121.37 × 4.54	551.0198			
⑭	121.85 × 4.70	572.6950			
⑮	121.85 × 5.34	650.6790			
⑯	122.70 × 9.70	1,190.1900			
⑰	122.70 × 5.90	723.9300			
⑱	122.56 × 30.03	3,680.4768			
⑲	48.80 × 3.05	148.8400			
⑳	46.40 × 4.05	187.9200			
㉑	43.72 × 9.56	417.9632			
㉒	33.17 × 1.26	41.7942			
㉓	32.47 × 3.52	114.2944			
㉔	30.41 × 2.45	74.5045			
㉕	27.81 × 4.86	135.1566			
㉖	23.74 × 11.59	275.1466			
㉗	20.61 × 1.24	25.5564			
㉘	20.66 × 0.99	20.4534			
㉙	89.27 × 6.07	541.8689		上 計	21,042.7088
㉚	74.28 × 5.76	427.8528			
㉛	64.95 × 3.36	218.232		上計×1/2	10,521.3544
㉜	63.47 × 5.02	318.6194			
㉝	61.28 × 8.31	509.2368		面 積	10,521.35㎡

温泉施設

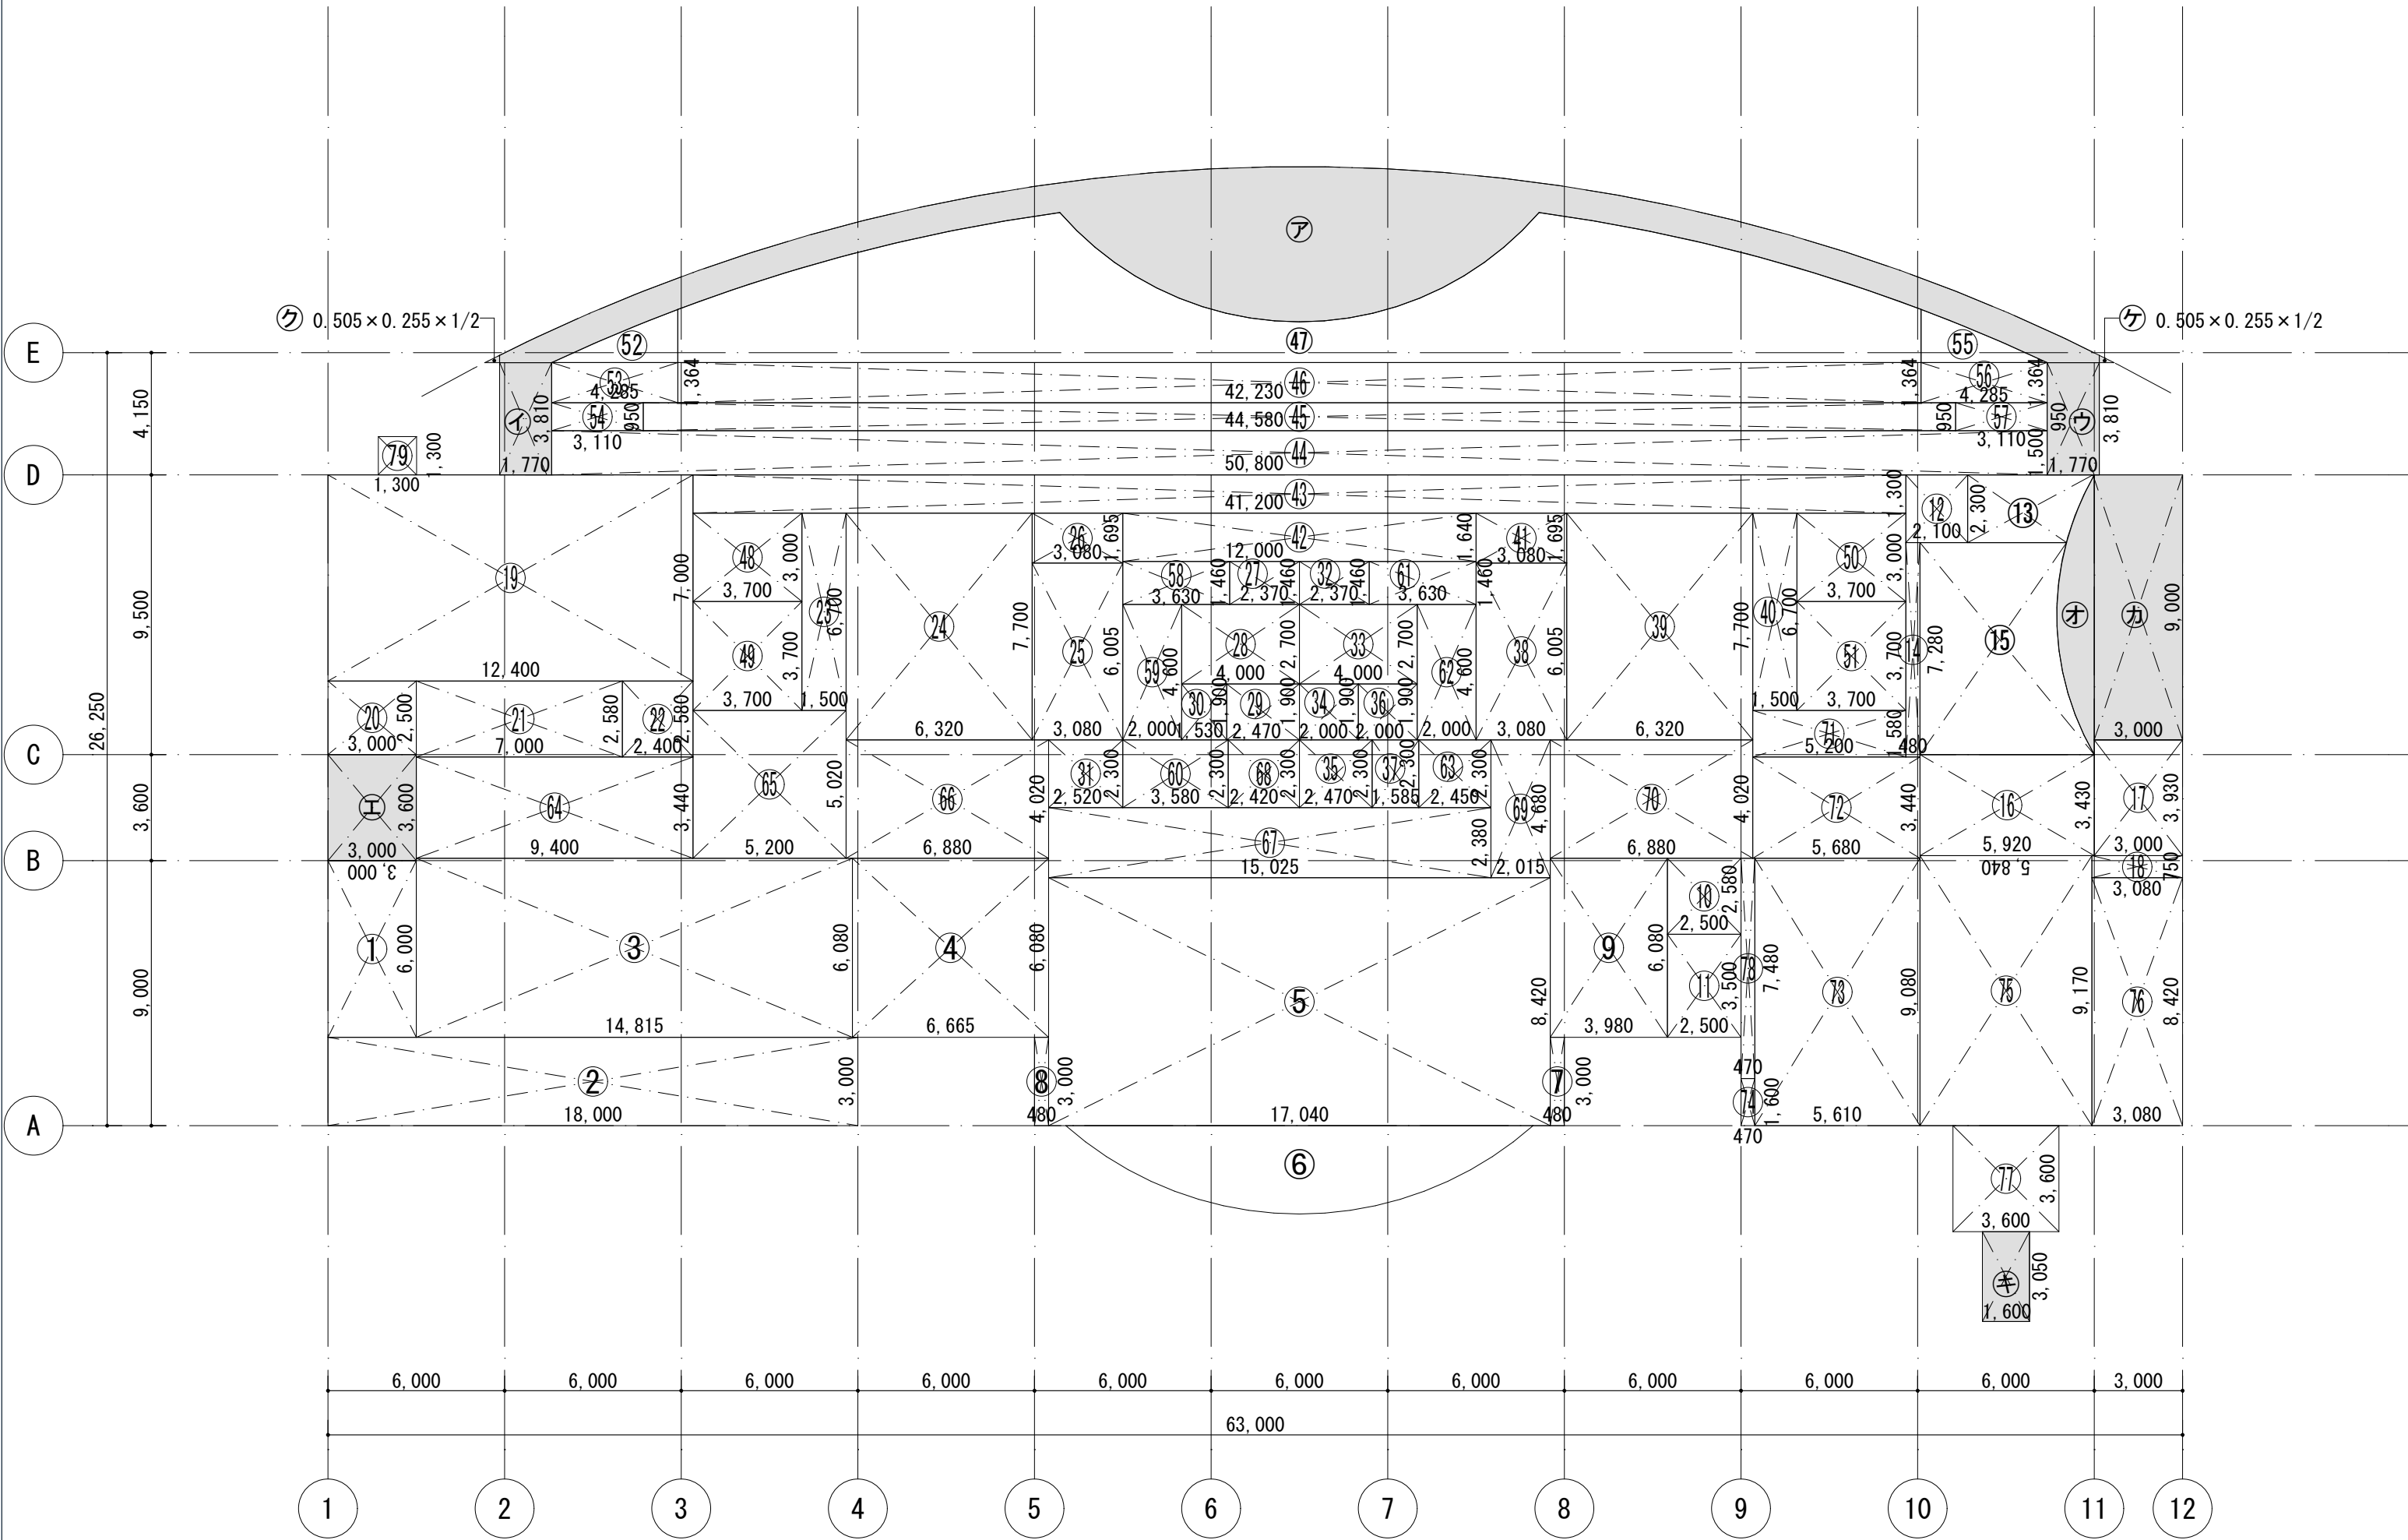

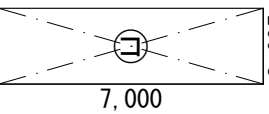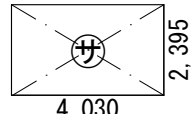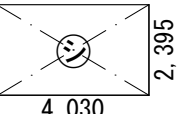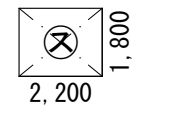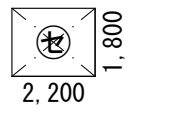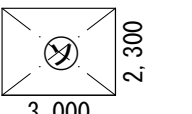駐輪場	防災備蓄倉庫1	防災備蓄倉庫2	物置1	物置2	物置3
					

■1階床面積				
	記号	計算式	面積	小計
貸しスペース	①	6.000 × 3.000	18.000000	162.070
	②	18.000 × 3.000	54.000000	
	③	14.815 × 6.080	90.075200	
貸しスペース (リフト・エントランス)	④	6.665 × 6.080	40.523200	40.520
ヒーリングルーム	⑤	17.040 × 8.420	143.476800	176.060
	⑥	別図参照	32.590000	
収納1	⑦	0.480 × 3.000	1.440000	1.440
収納2	⑧	0.480 × 3.000	1.440000	1.440
自販機スペース	⑨	3.980 × 6.080	24.198400	24.190
家族脱衣室	⑩	2.500 × 2.580	6.450000	6.450
家族風呂	⑪	2.500 × 3.500	8.750000	8.750
給湯室	⑫	2.100 × 2.300	4.830000	4.830
休憩室	⑬	別図参照	8.627085	8.620
事務室	⑭	0.480 × 7.280	3.494400	73.660
	⑮	別図参照	35.762013	
	⑯	5.920 × 3.430	20.305600	
	⑰	3.000 × 3.930	11.790000	
	⑱	3.080 × 0.750	2.310000	
機械室	⑲	12.400 × 7.000	86.800000	112.360
	⑳	3.000 × 2.500	7.500000	
	㉑	7.000 × 2.580	18.060000	
倉庫3	㉒	2.400 × 2.580	6.192000	6.190
	㉓	1.500 × 6.700	10.050000	
女子脱衣室	㉔	6.320 × 7.700	48.664000	77.200
	㉕	3.080 × 6.005	18.495400	
女子脱衣トイレ	㉖	3.080 × 1.695	5.220600	5.220
女子トイレ	㉗	2.370 × 1.460	3.460200	18.950
	㉘	4.000 × 2.700	10.800000	
	㉙	2.470 × 1.900	4.693000	
倉庫2	㉚	1.530 × 1.900	2.907000	2.900
	㉛	2.520 × 2.300	5.796000	
授乳室	㉜	2.370 × 1.460	3.460200	18.060
	㉝	4.000 × 2.700	10.800000	
男子トイレ	㉞	2.000 × 1.900	3.800000	5.680
	㉟	2.470 × 2.300	5.681000	
	㊱	2.000 × 1.900	3.800000	
多機能トイレ	㊲	2.000 × 1.900	3.800000	3.800
倉庫5	㊳	1.585 × 2.300	3.645500	3.640
倉庫6	㊴	3.080 × 6.005	18.495400	77.200
	㊵	6.320 × 7.700	48.664000	
男子脱衣室	㊶	1.500 × 6.700	10.050000	10.050
男子脱衣トイレ	㊷	3.080 × 1.695	5.220600	5.220

	記号	計算式	面積	小計
浴室	㊸	12.000 × 1.640	19.680000	386.810
	㊹	41.200 × 1.300	53.560000	
	㊺	50.800 × 1.500	76.200000	
	㊻	44.580 × 0.950	42.351000	
	㊼	42.230 × 1.364	57.601720	
	㊽	別図参照	137.419814	
女子ウォッシュサナ	㊾	3.700 × 3.000	11.100000	24.790
男子ウォッシュサナ	㊿	3.700 × 3.000	11.100000	
女子ドライサナ	㋀	3.700 × 3.700	13.690000	24.790
	㋁	別図参照	4.017932	
男子ドライサナ	㋂	1.364 × 4.285	5.844740	12.810
	㋃	3.110 × 0.950	2.954500	
廊下1(女子)	㋄	別図参照	4.017932	22.730
	㋅	1.364 × 4.285	5.844740	
	㋆	3.110 × 0.950	2.954500	
	㋇	3.630 × 1.460	5.299800	
	㋈	2.000 × 4.600	9.200000	
	㋉	3.580 × 2.300	8.234000	
廊下1(男子)	㋊	3.630 × 1.460	5.299800	20.130
	㋋	2.000 × 4.600	9.200000	
	㋌	2.450 × 2.300	5.635000	
	㋍	9.400 × 3.440	32.336000	
	㋎	5.200 × 5.020	26.104000	
	㋏	6.880 × 4.020	27.657600	
	㋐	15.025 × 2.380	35.759500	
	㋑	2.420 × 2.300	5.566000	
	㋒	2.015 × 4.680	9.430200	
	㋓	6.880 × 4.020	27.657600	
	㋔	5.200 × 1.580	8.216000	
	㋕	5.680 × 3.440	19.539200	
廊下2	㋖	5.610 × 9.080	50.938800	243.950
	㋗	0.470 × 1.600	0.752000	
	㋘	9.170 × 5.840	53.552800	
	㋙	3.080 × 8.420	25.933600	
ホール	㋚	3.600 × 3.600	12.960000	12.960
風除室	㋛	0.470 × 7.480	3.515600	3.510
煙突	㋜	1.300 × 1.300	1.690000	1.690
合計			1696.700	


■延べ床面積				
	記号	計算式	面積	小計
温泉施設(既存)	①-㉙-㊸-㊹		1669.3200	1669.320
温泉施設(増築)	㊺+㊻		27.3800	27.380
温泉施設(延べ床面積)				1696.700
駐輪場	㊼	7.000 × 2.005	14.035000	14.030
防災備蓄倉庫1	㊽	2.395 × 4.030	9.651850	9.650
防災備蓄倉庫2	㊾	2.395 × 4.030	9.651850	9.650
物置1	㊿	1.800 × 2.200	3.960000	3.960
物置2	㋀	1.800 × 2.200	3.960000	3.960
物置3	㋁	2.300 × 3.000	6.900000	6.900
合計延べ床面積				1744.850

※容積率の緩和規定
・駐輪場 温泉施設延べ面積 1696.70 * 1/5 = 339.34 > 14.03... 含めない
・防災備蓄倉庫1 温泉施設延べ面積 1696.70 * 1/50 = 33.934 > 9.65... 含めない
・防災備蓄倉庫2 温泉施設延べ面積 1696.70 * 1/50 = 33.934 > 9.65... 含めない

■建築面積				
	記号	計算式	面積	小計
温泉施設	1階	既存部分	1669.320000	温泉施設 (既存) 既存部分 +㊼~㊿ -㊺-㊻ 合計 1階床面積 +㊼~㊿ -㊺-㊻ 1862.620
	床面積	増築部分	27.380000	
	㊼	別図参照	102.205429	
	㊽	3.810 × 1.770	6.743700	
	㊾	3.810 × 1.770	6.743700	
	㊿	3.600 × 3.000	10.800000	
	㋀	別図参照	7.680000	
	㋁	9.000 × 3.000	27.000000	
	㋂	3.050 × 1.600	4.880000	
	㋃	0.505 × 0.255 × 1/2	0.064388	
駐輪場	㋄	0.505 × 0.255 × 1/2	0.064388	1862.620
	㋅	7.000 × 2.005	14.035000	
	㋆	2.395 × 4.030	9.651850	
	㋇	2.395 × 4.030	9.651850	
	㋈	1.800 × 2.200	3.960000	
	㋉	1.800 × 2.200	3.960000	
	㋊	2.300 × 3.000	6.900000	
合計				1910.770

■区画面積			
区画	㊸	①-㉙+㊼+㊽+㊾+㊿	1069.850
区画	㊹	㊺-㉙+㊽+㊾+㊿	1069.850㎡ ≒ 1500㎡
区画	㊺	㊼+㊽	551.650㎡ ≒ 1500㎡
区画	㊻	㊼+㊽	24.790㎡ ≒ 1500㎡
区画	㊼	㊼+㊽	24.790㎡ ≒ 1500㎡
区画	㊽	㊼+㊽+㊾	12.810㎡ ≒ 1500㎡
区画	㊾	㊼+㊽+㊾	12.810㎡ ≒ 1500㎡


⑥

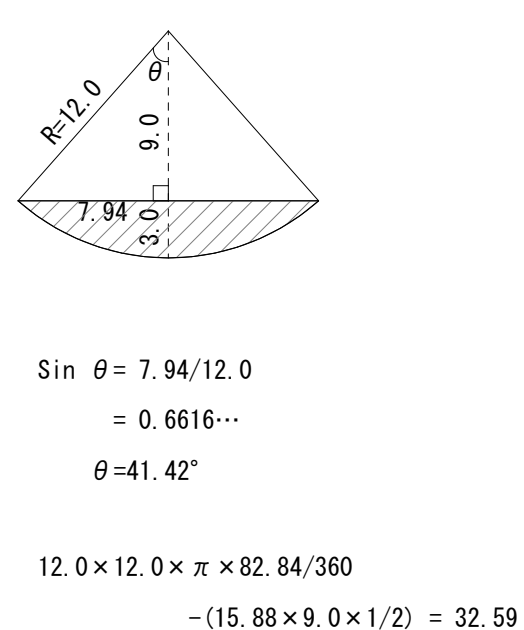

$\sin \theta = 7.94/12.0$
 $= 0.6616...$
 $\theta = 41.42^\circ$

$12.0 \times 12.0 \times \pi \times 82.84/360$
 $-(15.88 \times 9.0 \times 1/2) = 32.59$


⑬・⑮

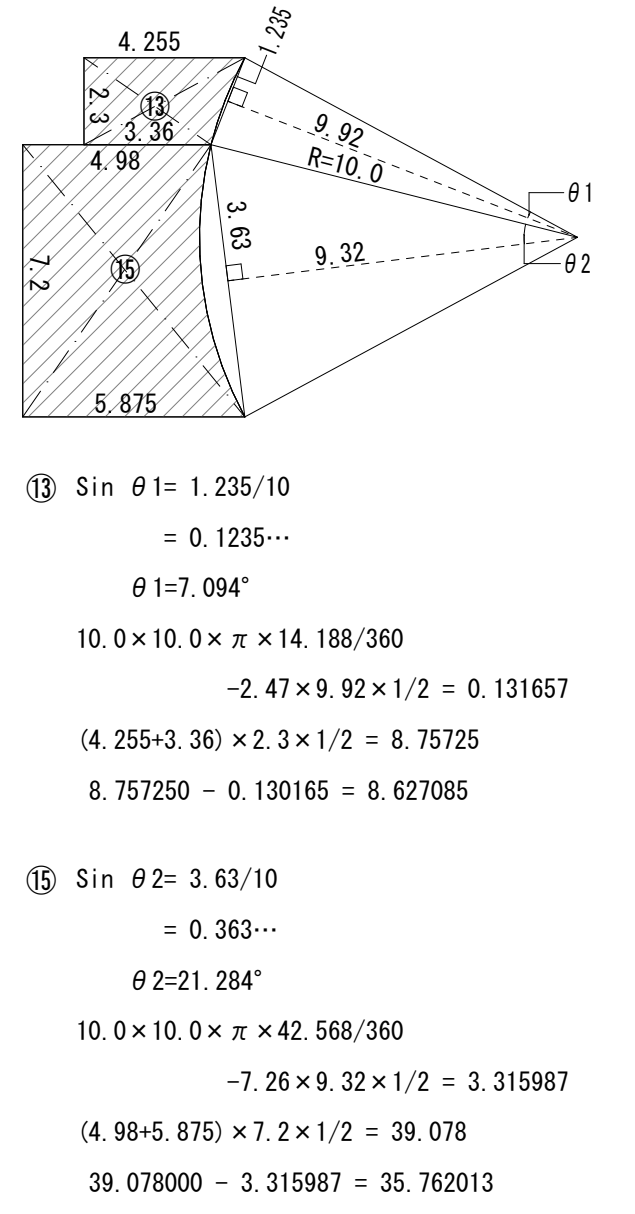

⑬ $\sin \theta 1 = 1.235/10$
 $= 0.1235...$
 $\theta 1 = 7.094^\circ$


⑮ $\sin \theta 2 = 3.63/10$
 $= 0.363...$
 $\theta 2 = 21.284^\circ$

⑮② ⑮⑤

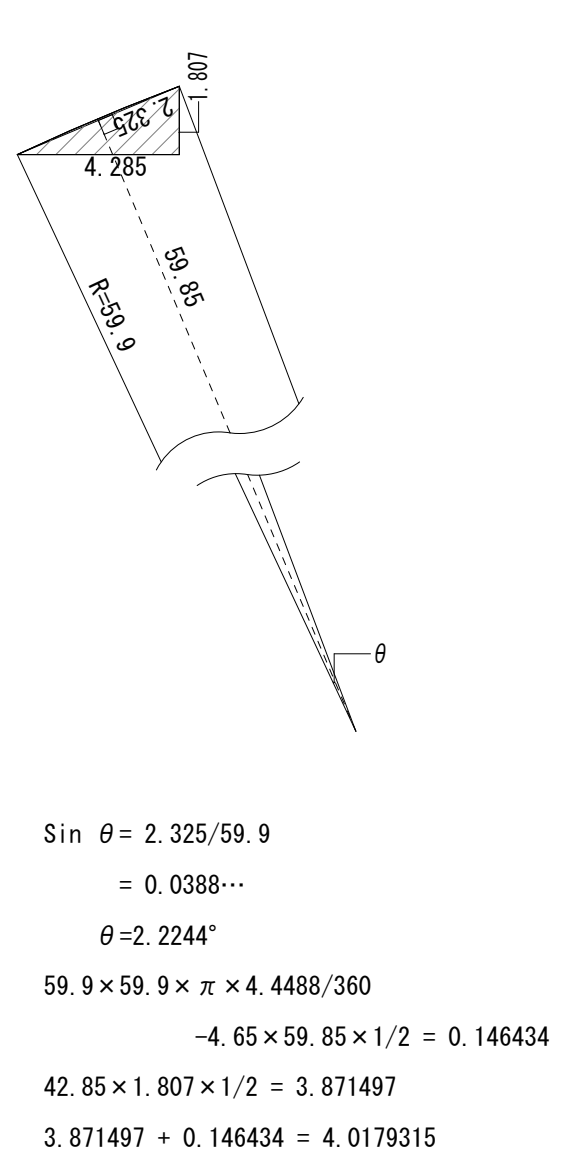

$\sin \theta = 2.325/59.9$
 $= 0.0388...$
 $\theta = 2.2244^\circ$


④⑦

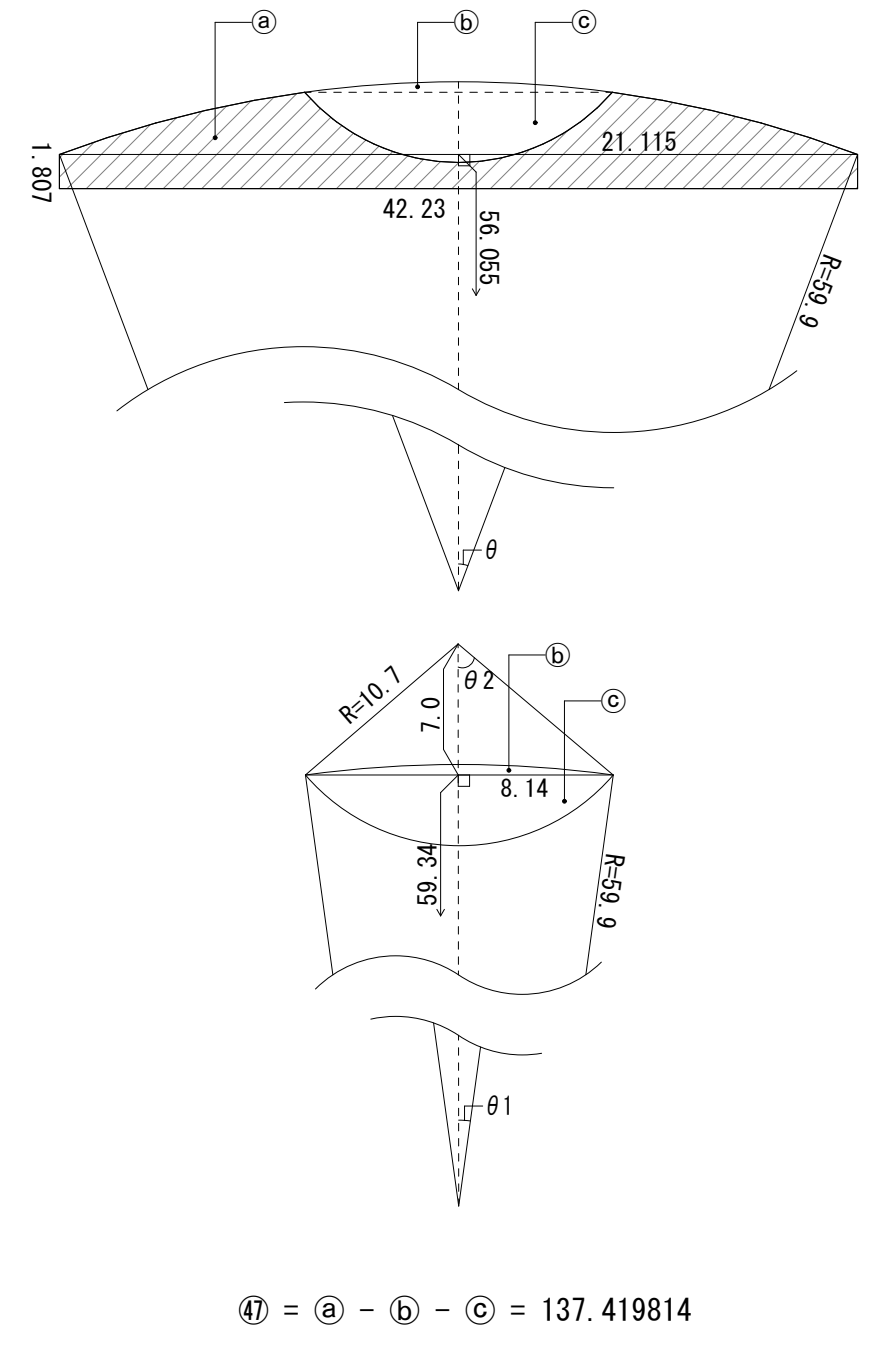

$\sin \theta = 21.115/59.9$
 $= 0.352504...$
 $\theta = 20.6405^\circ$


$\sin \theta 1 = 8.14/59.9$
 $= 0.1358...$
 $\theta 1 = 7.81^\circ$

㊼

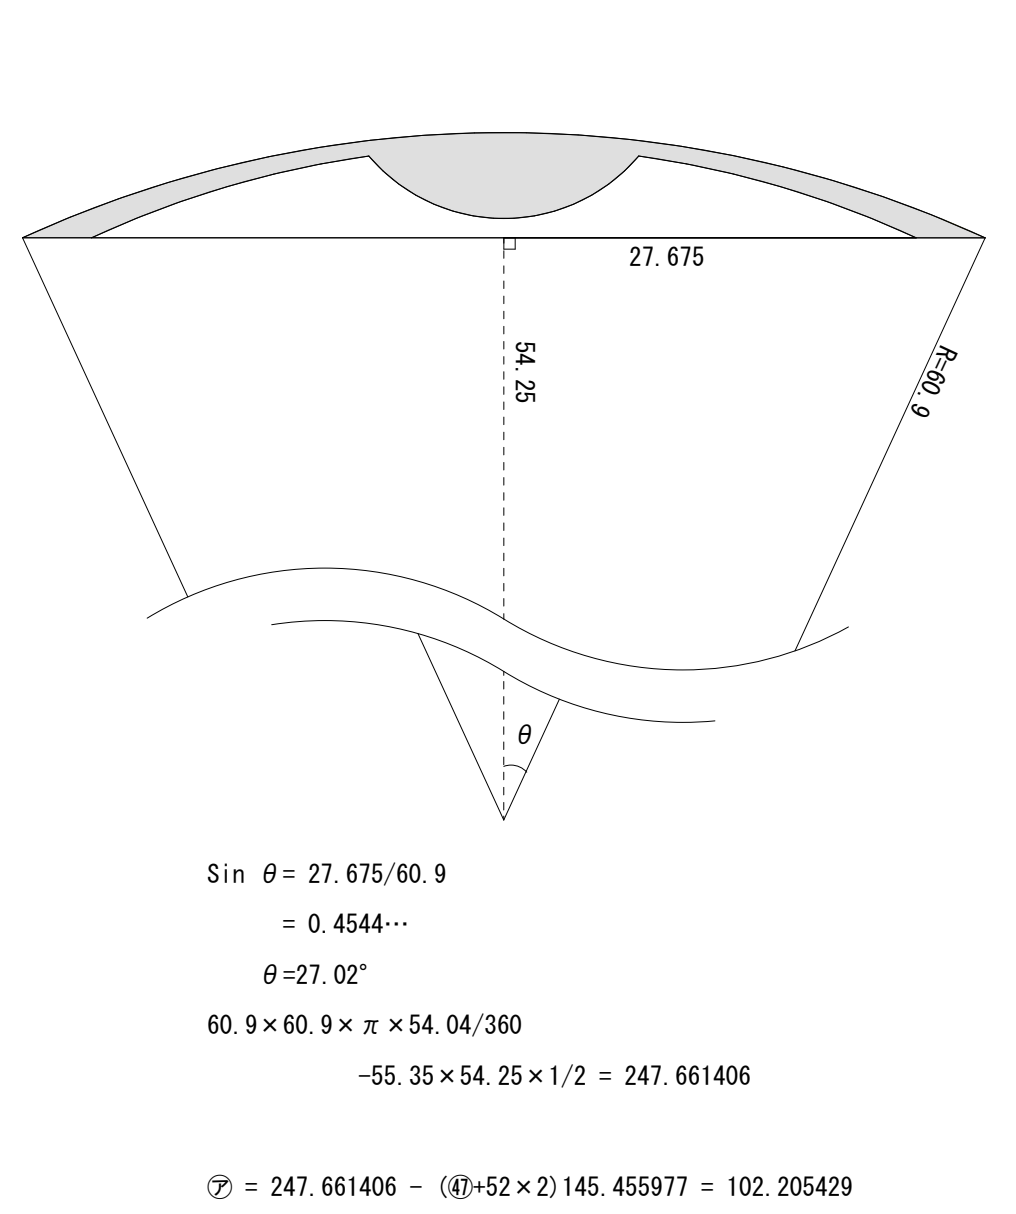



$\sin \theta = 27.675/60.9$
 $= 0.4544...$
 $\theta = 27.02^\circ$

㊽

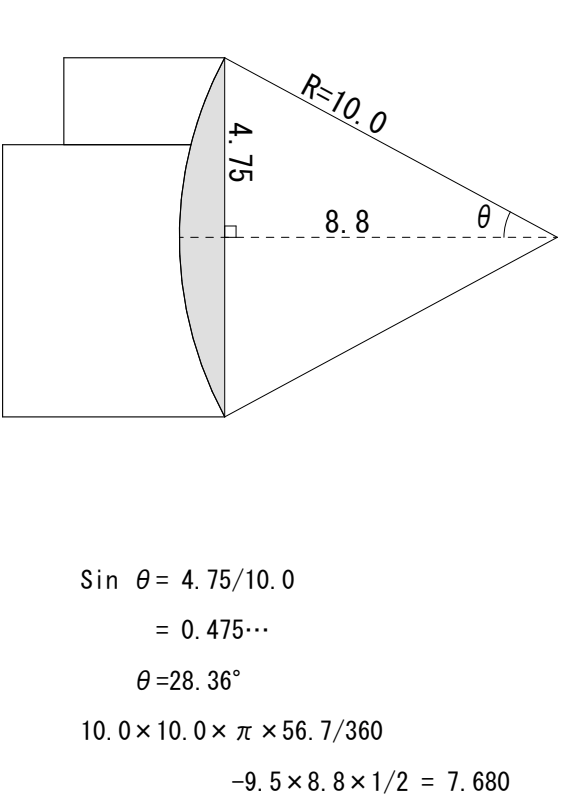

$\sin \theta = 4.75/10.0$
 $= 0.475...$
 $\theta = 28.36^\circ$

縮尺 A1 : 1:200, 1:1 A3 : 表記の50%	物件名称 みさかの湯大規模改修工事	区分 建築意匠
	図面名称 建物面積求積図・面積表	No. A-16

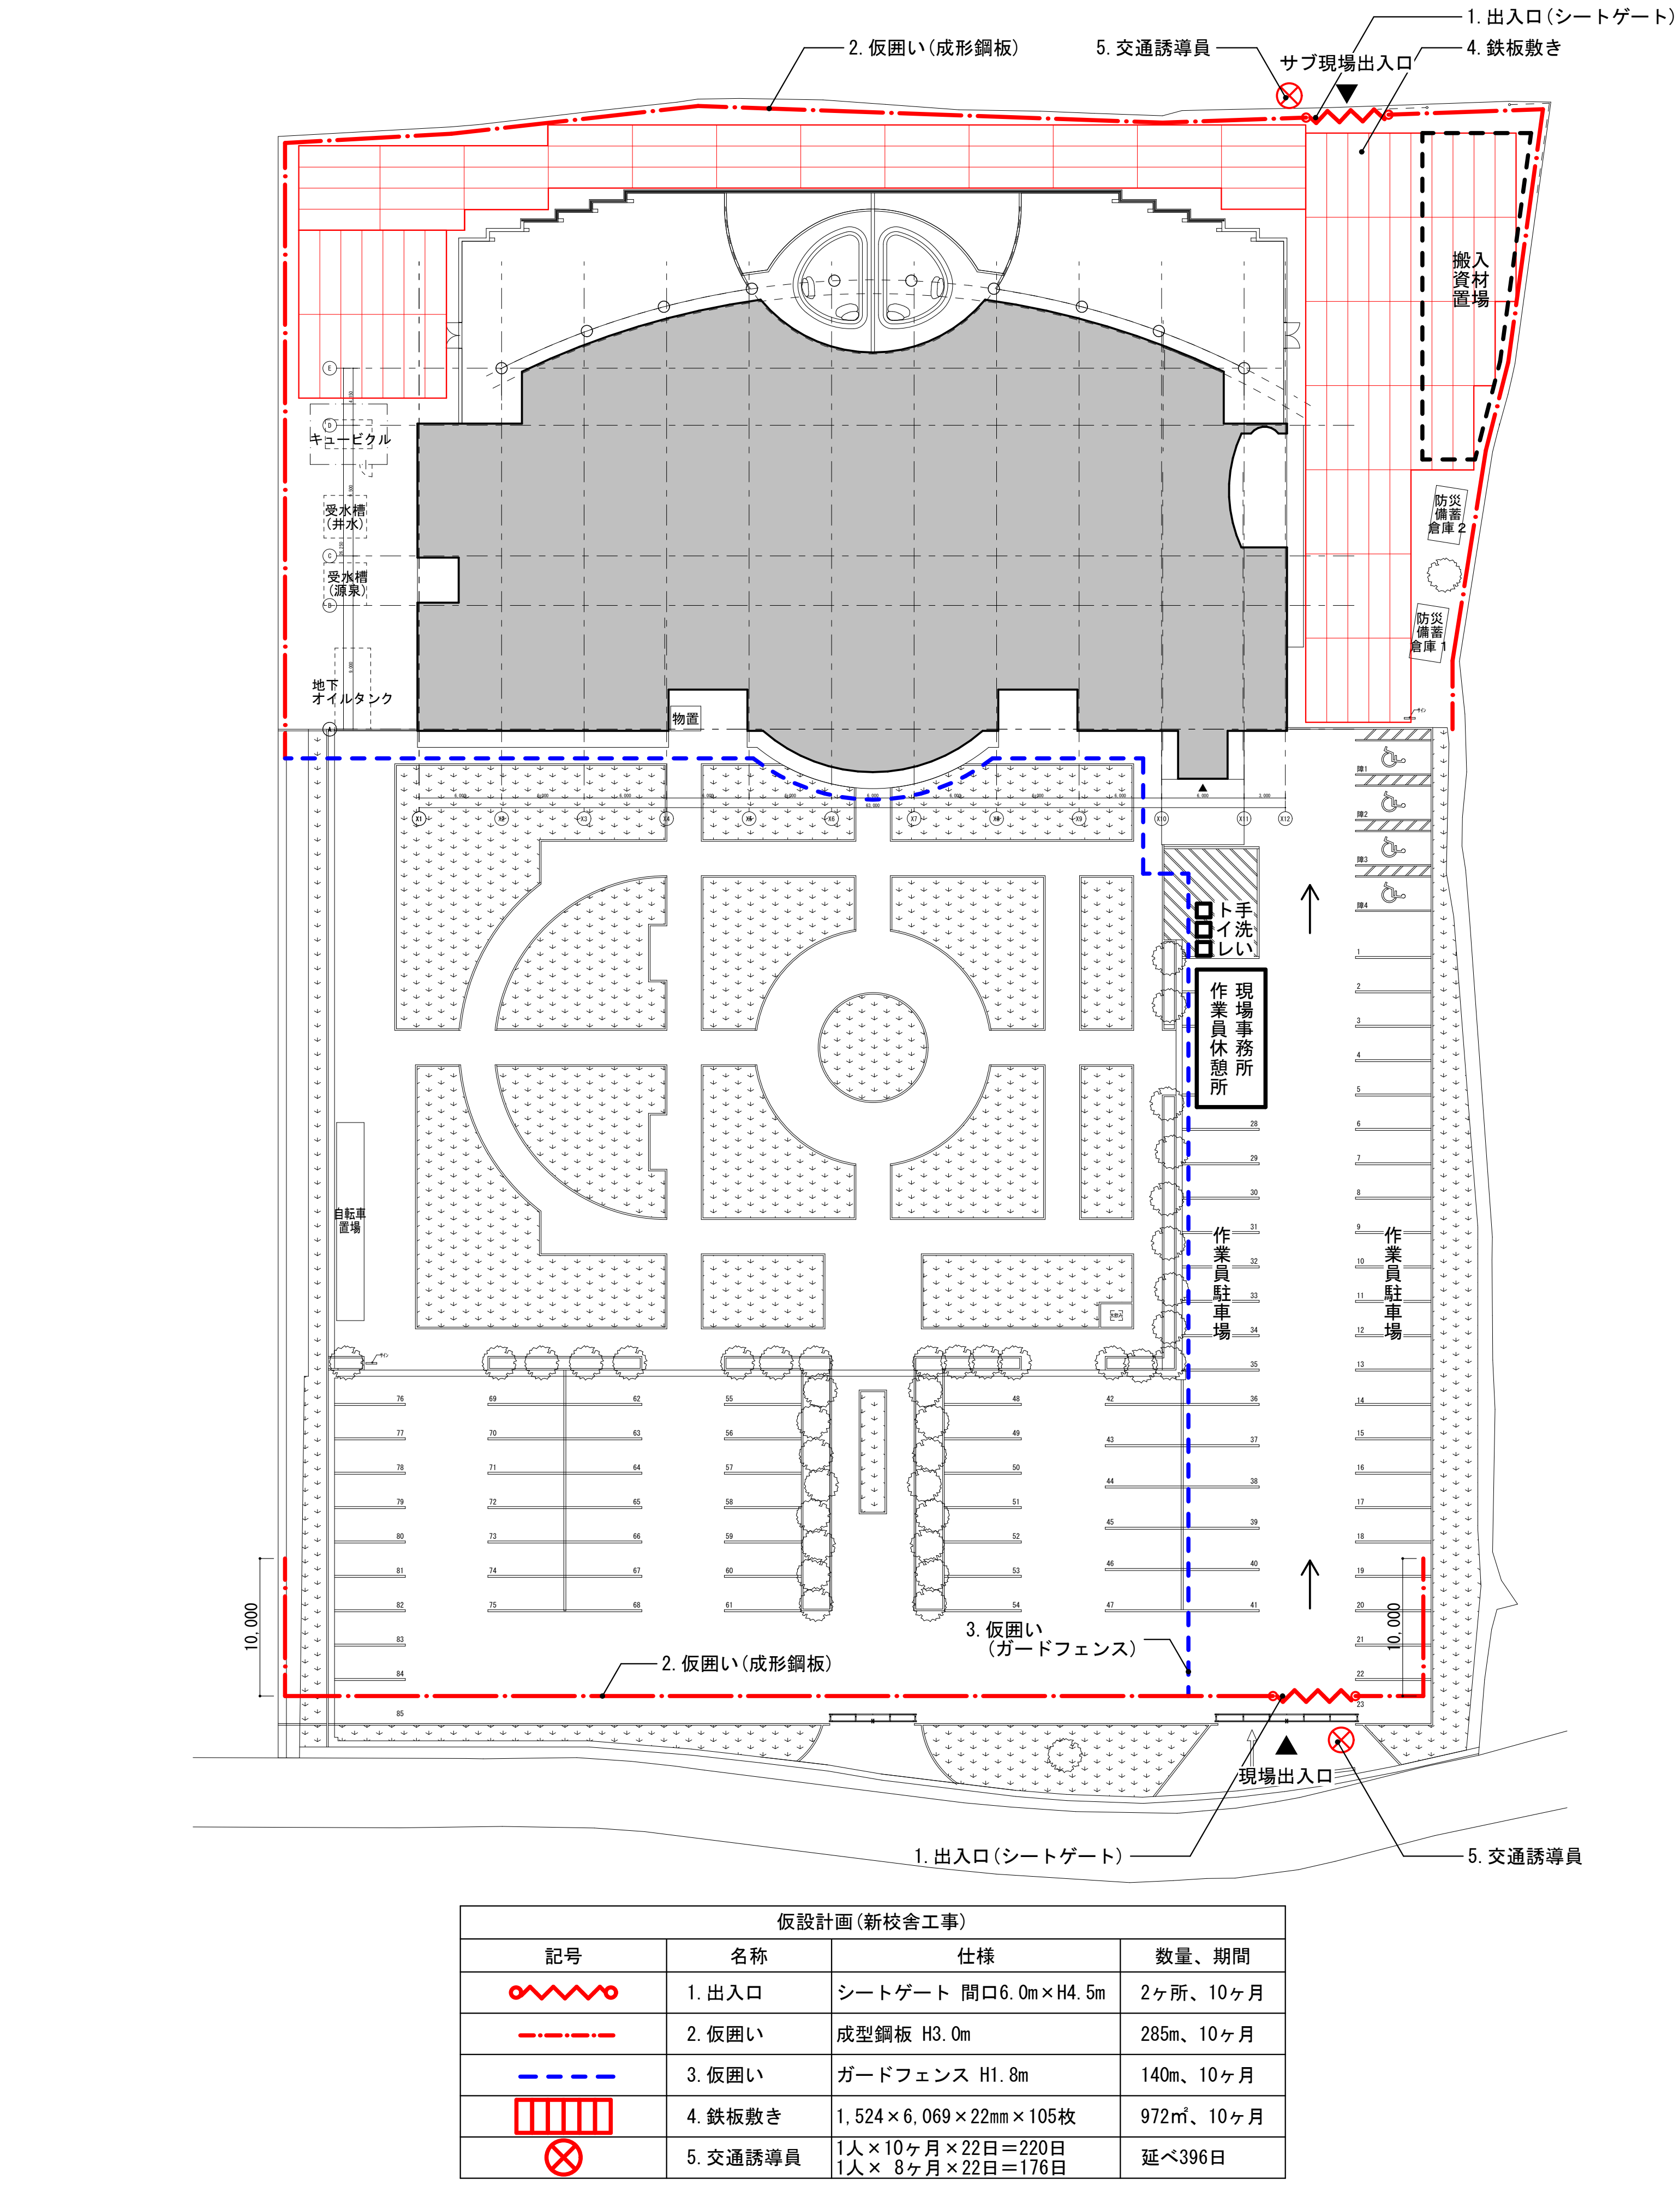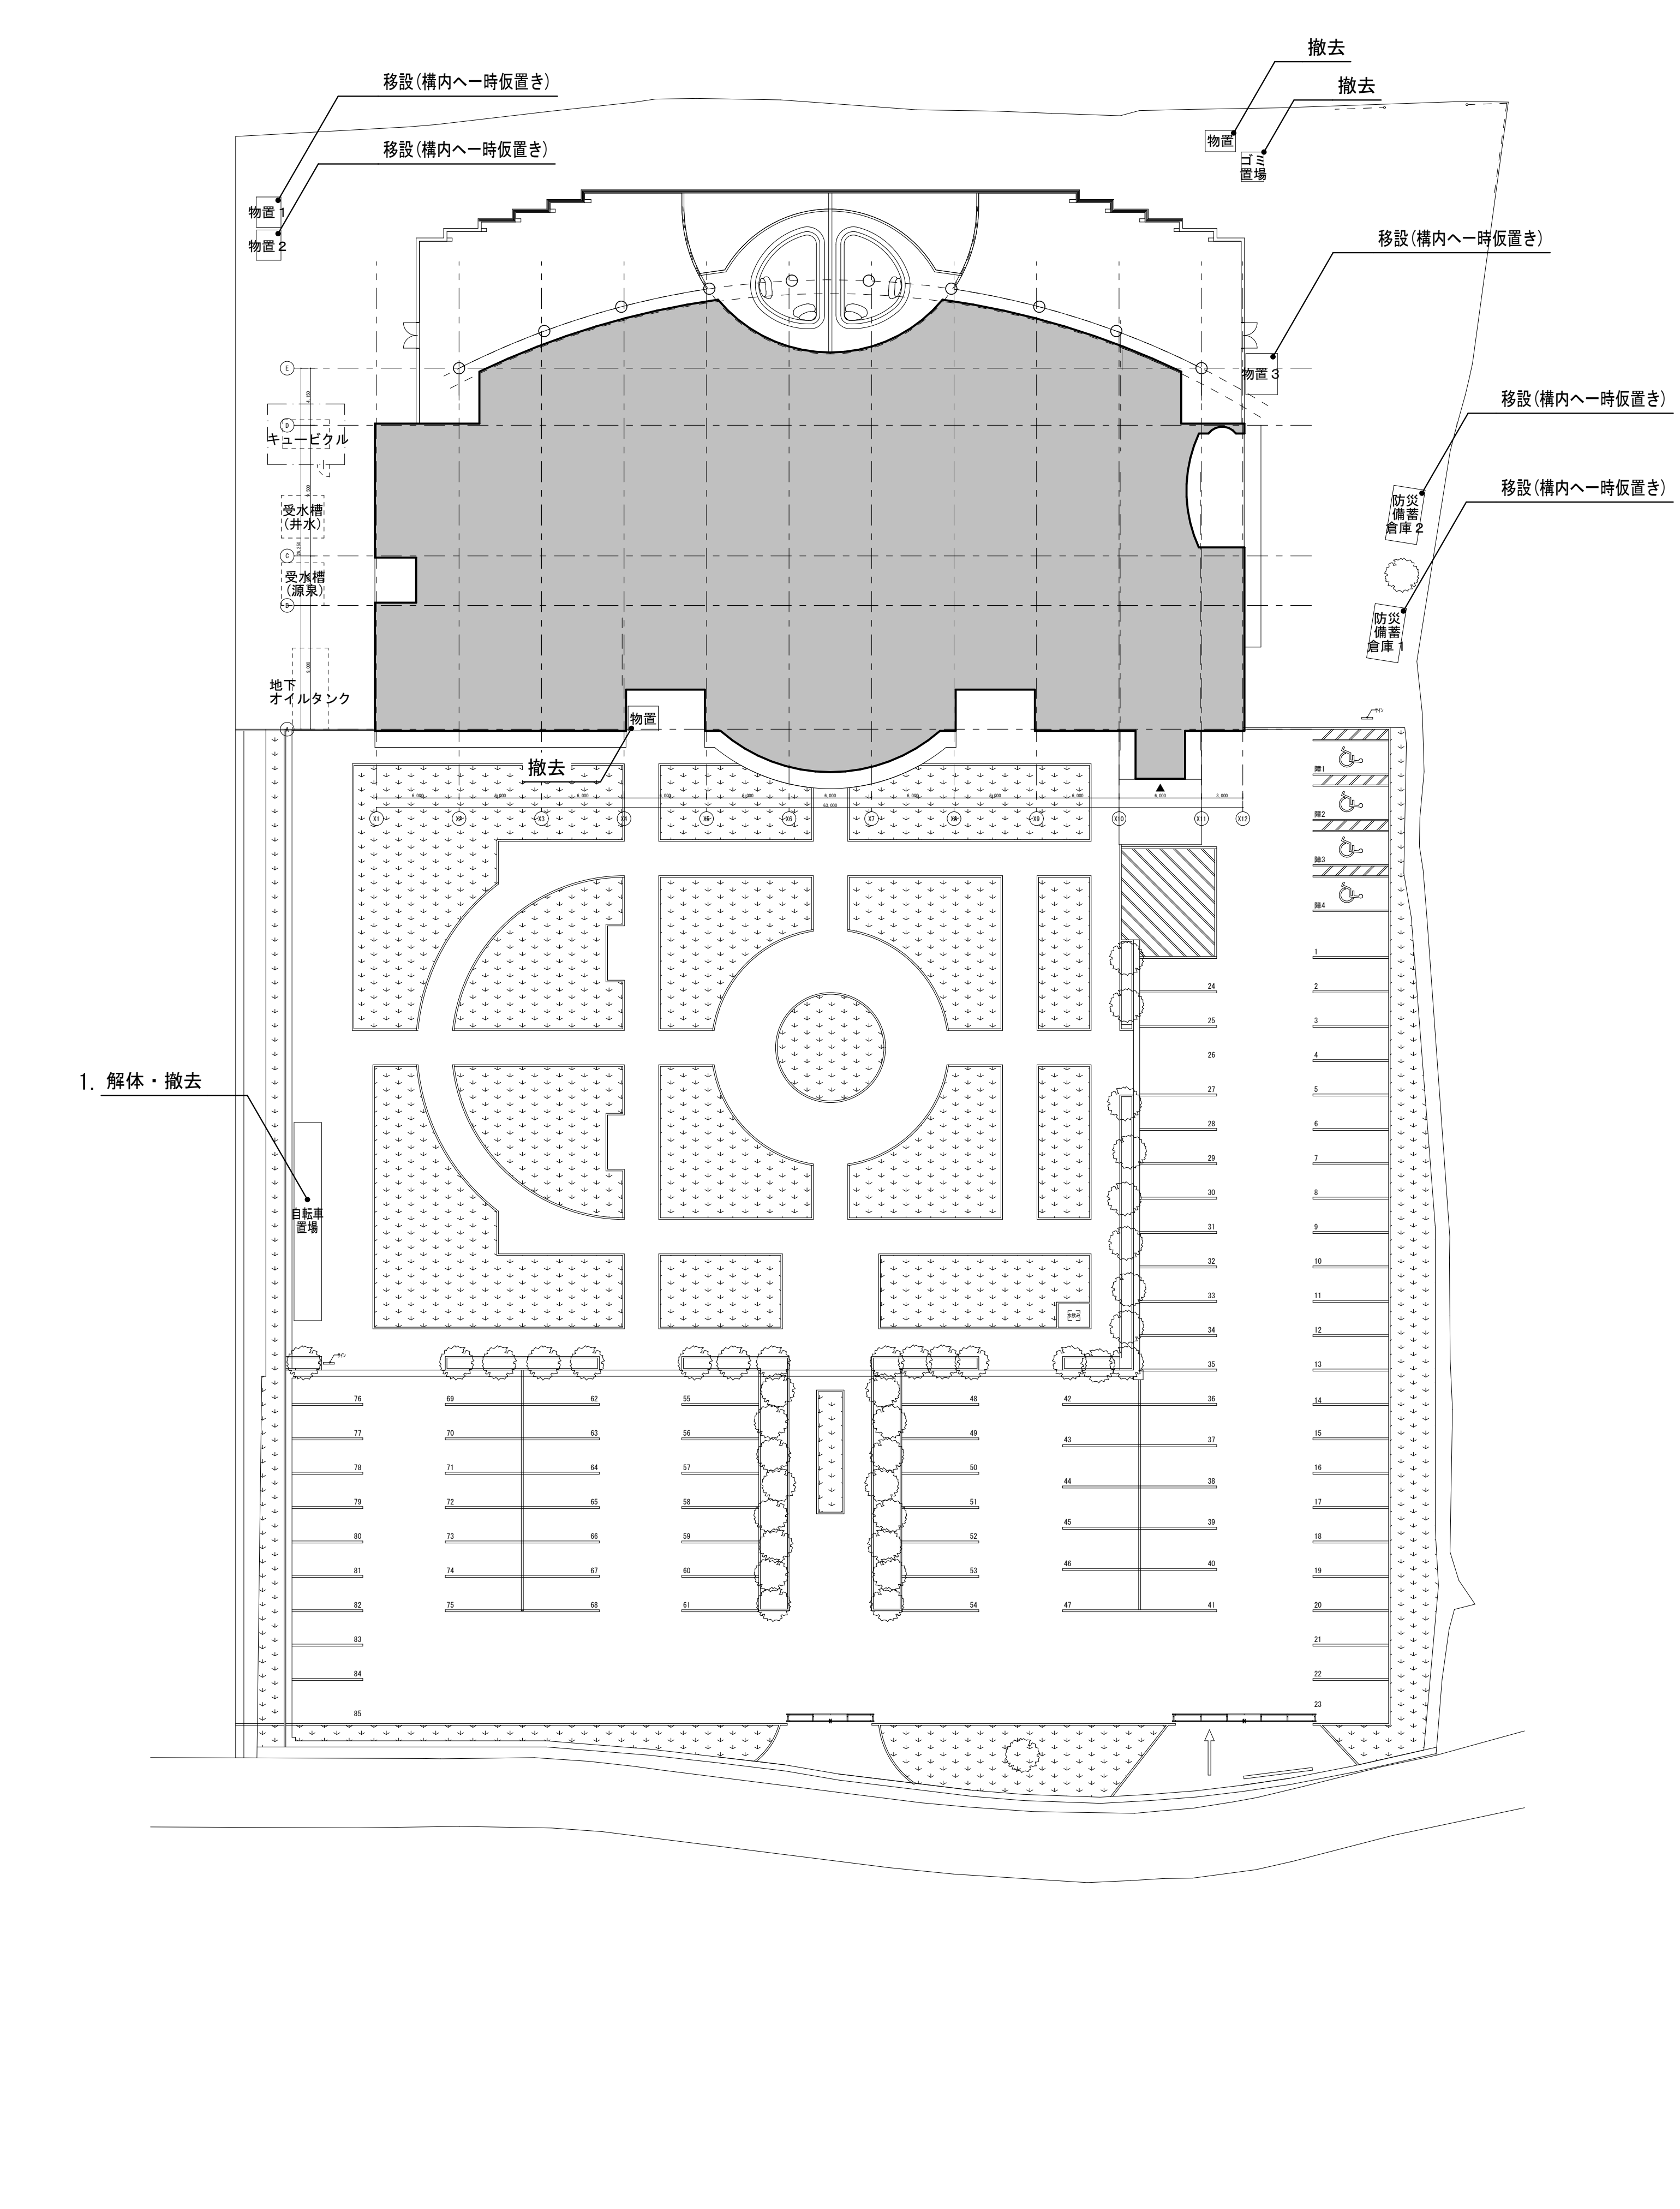


■計画建物


N0	建物名称	階数	構造	延べ面積 (㎡)	建築面積 (㎡)	最高高さ (m)	耐火種別
1	温浴施設 (増築部分)	1/0	RC	27.38	27.38	7.850	耐火建築物
2	駐輪場	1/0	S	14.03	14.03	2.423	その他・不燃材料
計 2 棟			合計	41.41	41.41		

■既存建物

N0	建物名称	階数	構造	延べ面積 (㎡)	建築面積 (㎡)	最高高さ (m)	耐火種別
①	温浴施設 (既存部分)	1/0	RC	1,669.32	1,835.24	7.850	耐火建築物
②	防災備蓄倉庫1	1/0	S	9.65	9.65	2.360	その他・不燃材料
③	防災備蓄倉庫2	1/0	S	9.65	9.65	2.360	その他・不燃材料
④	物置1	1/0	S	3.96	3.96	2.120	その他・不燃材料
⑤	物置2	1/0	S	3.96	3.96	2.120	その他・不燃材料
⑥	物置3	1/0	S	6.90	6.90	2.120	その他・不燃材料
計 6 棟			合計	1,703.44	1,869.36		

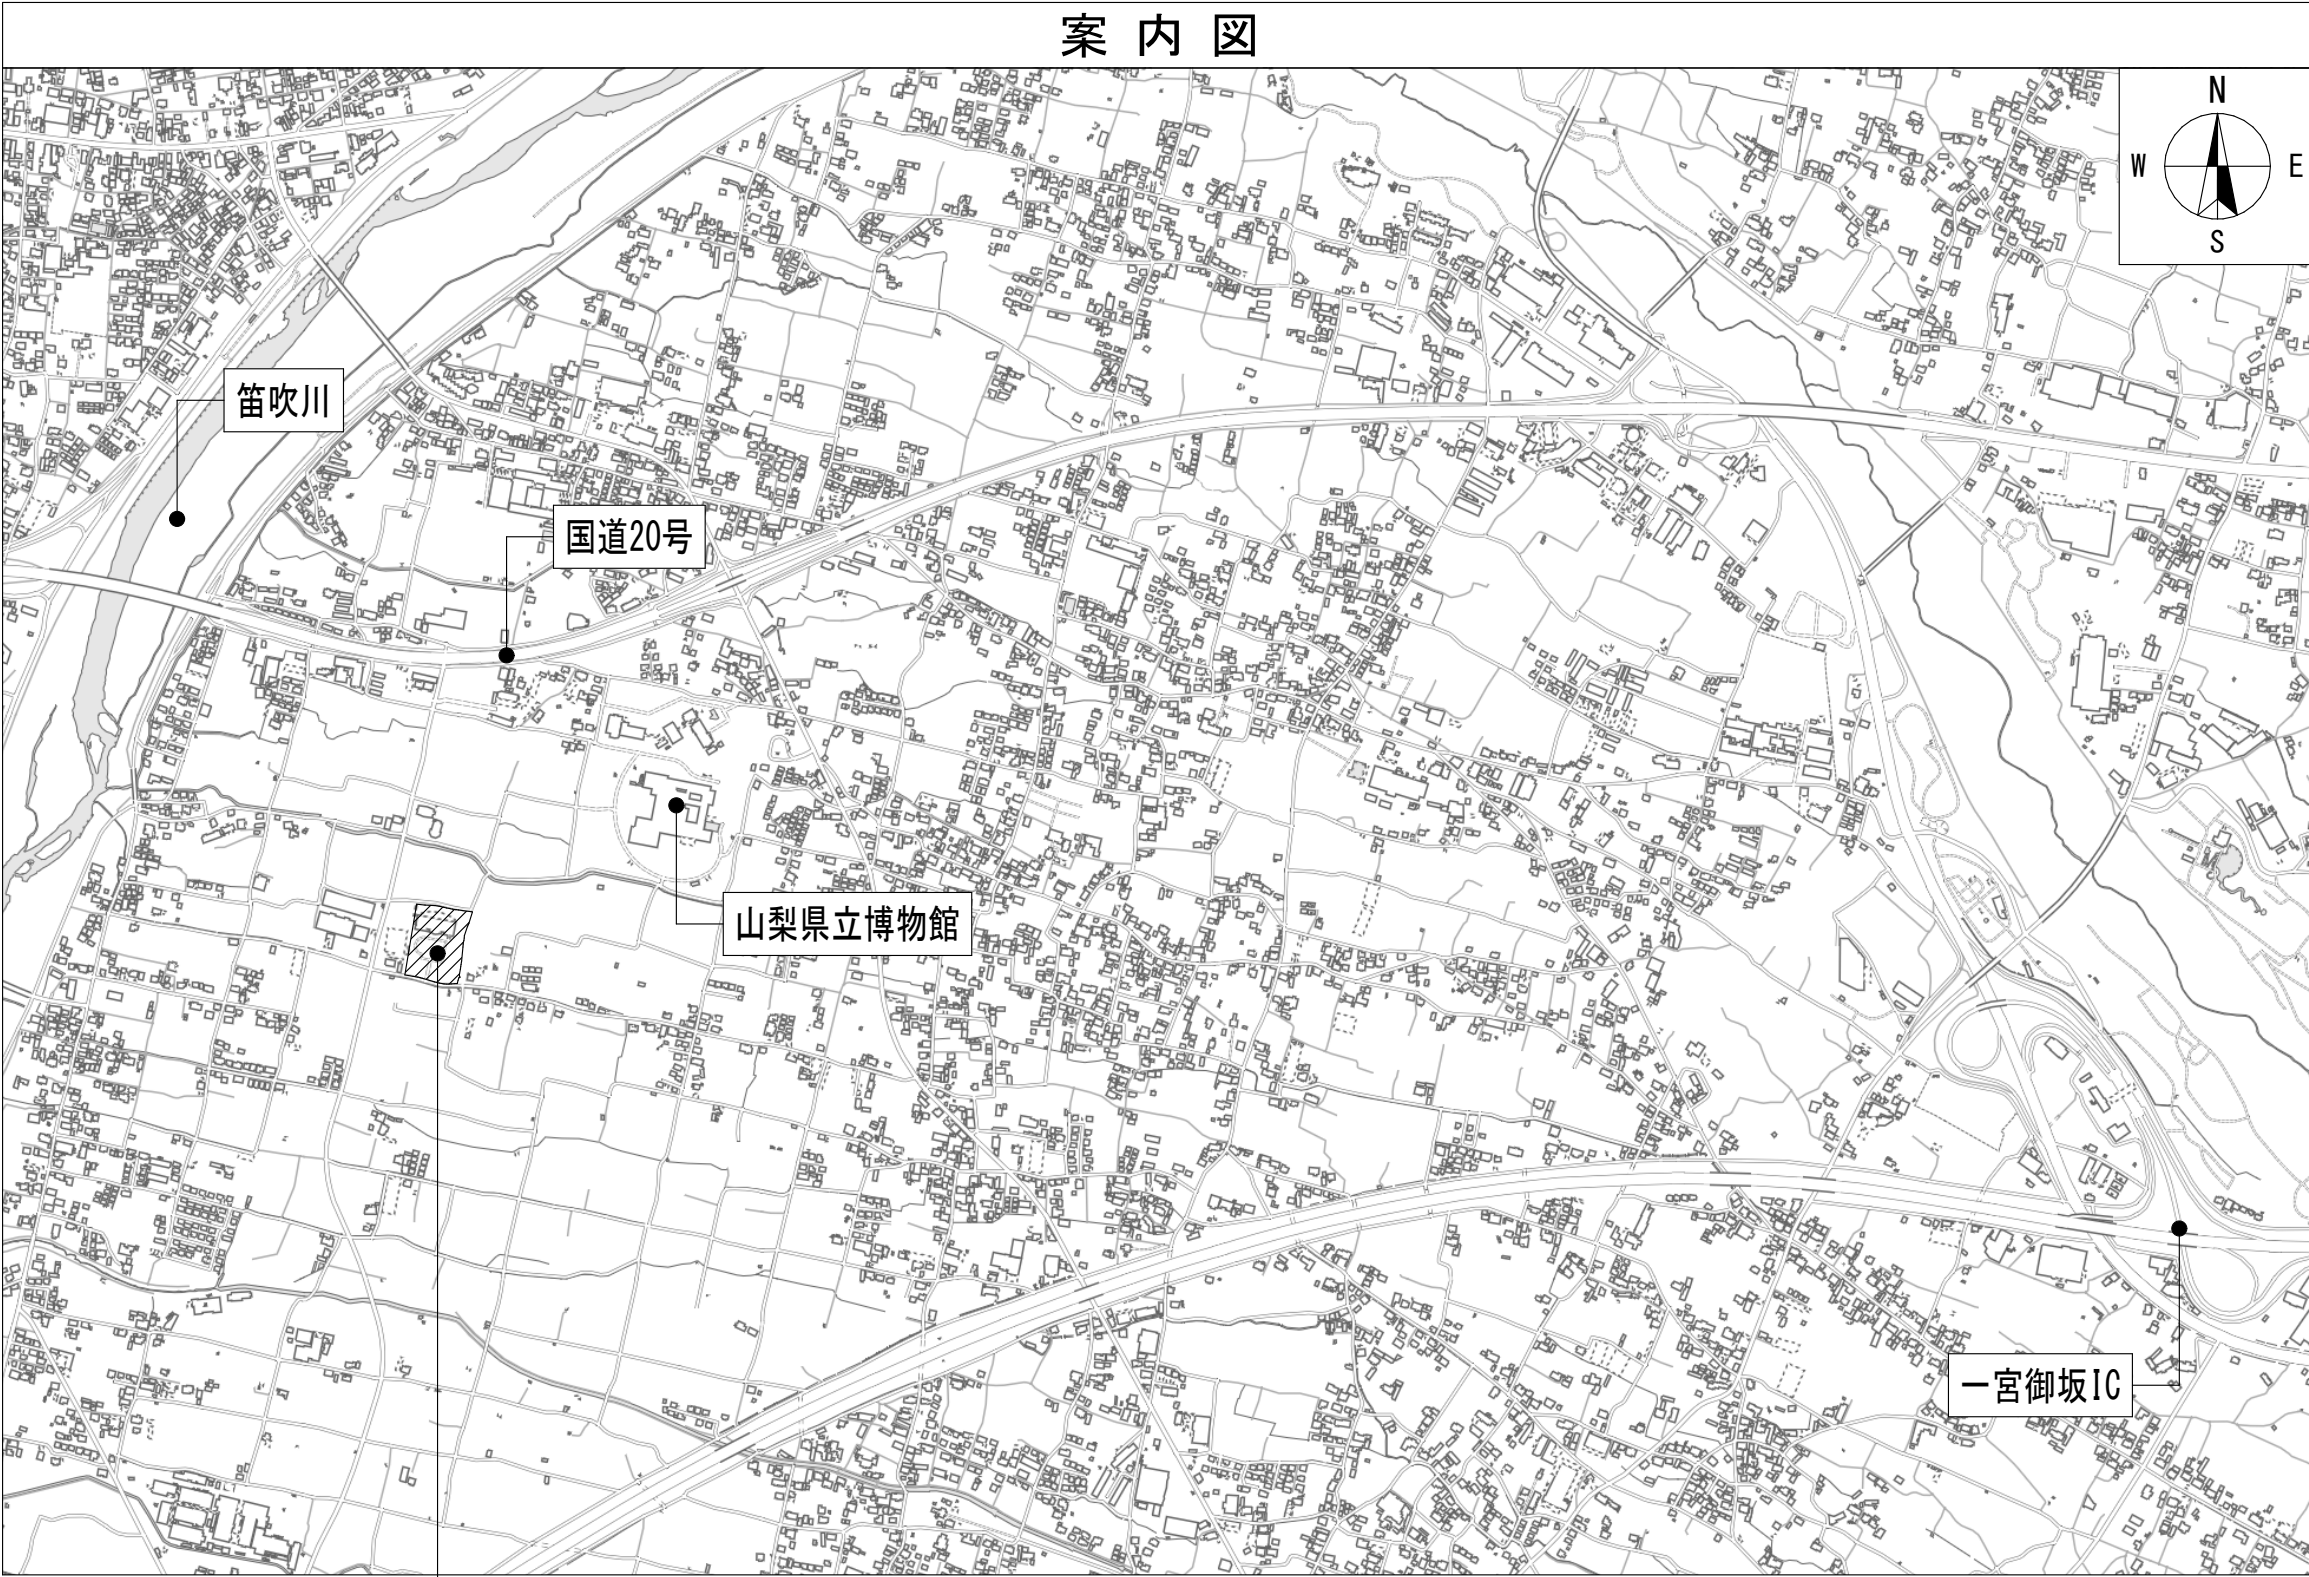

申請地: 山梨県笛吹市御坂町成田2200番地

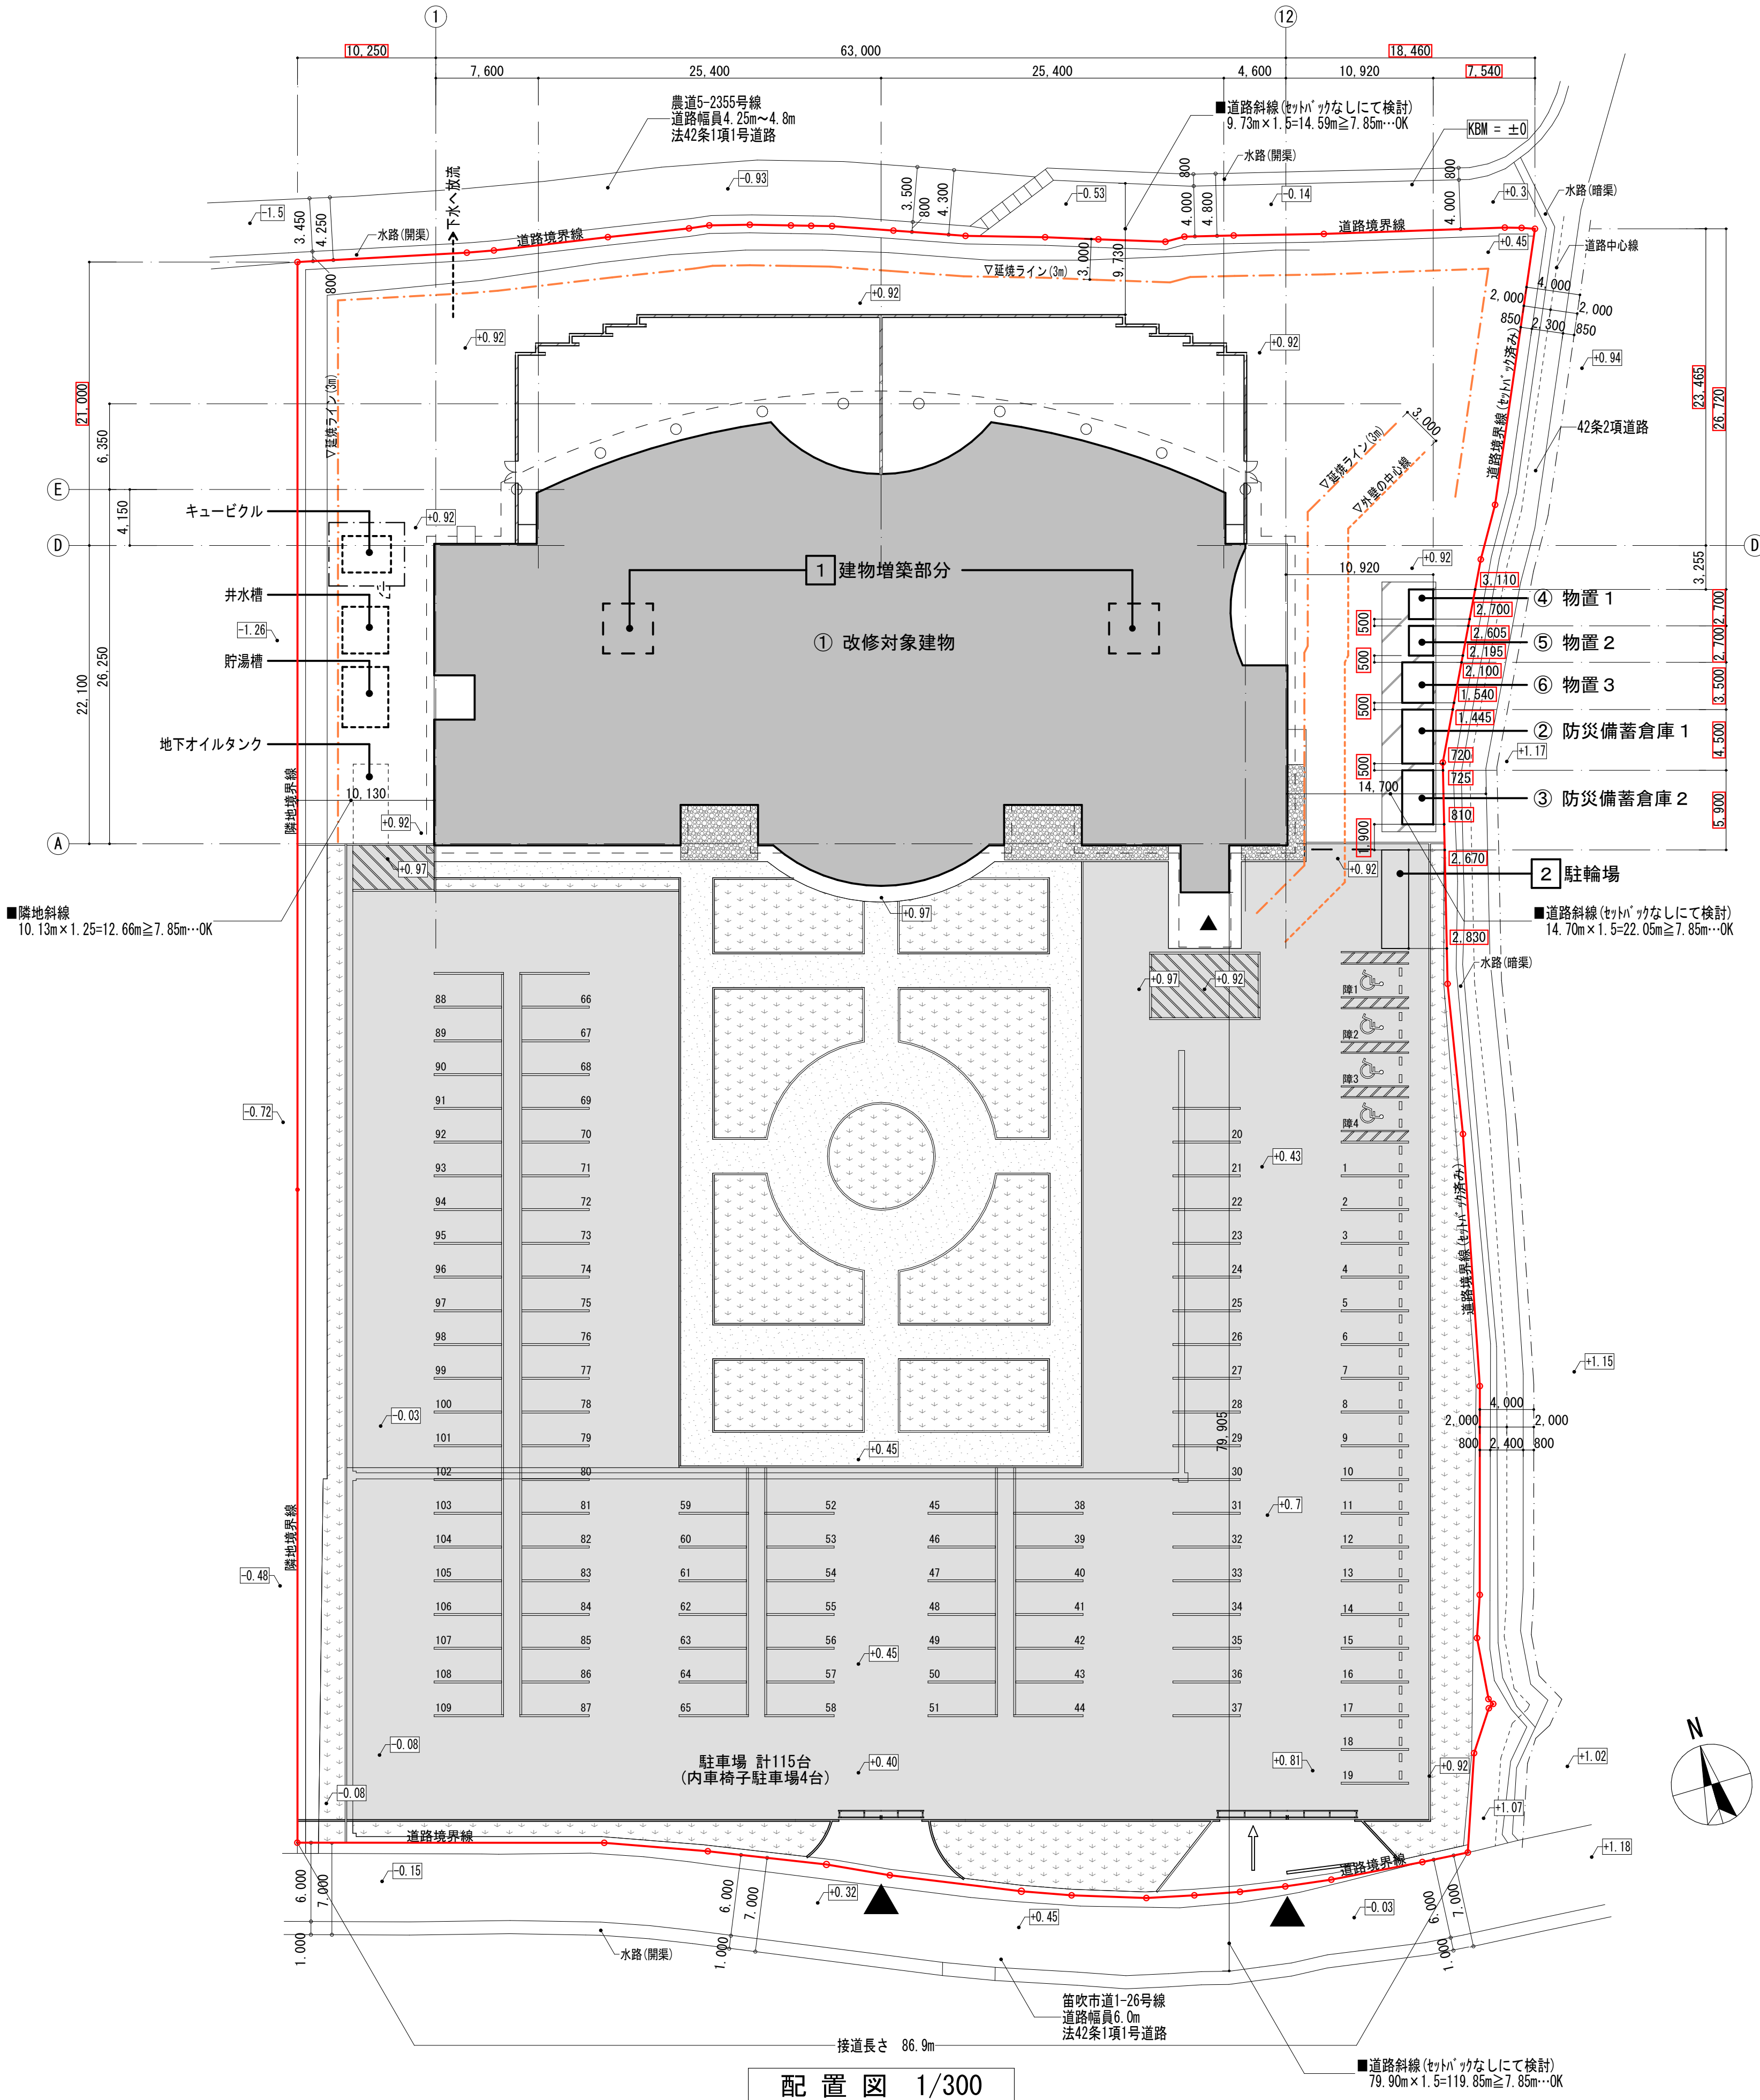


縮尺

A1 :
A3 : 表記の50%

物件名称 みさかの湯大規模改修工事
図面名称 配置図・案内図


区分
建築意匠
No.
A-18

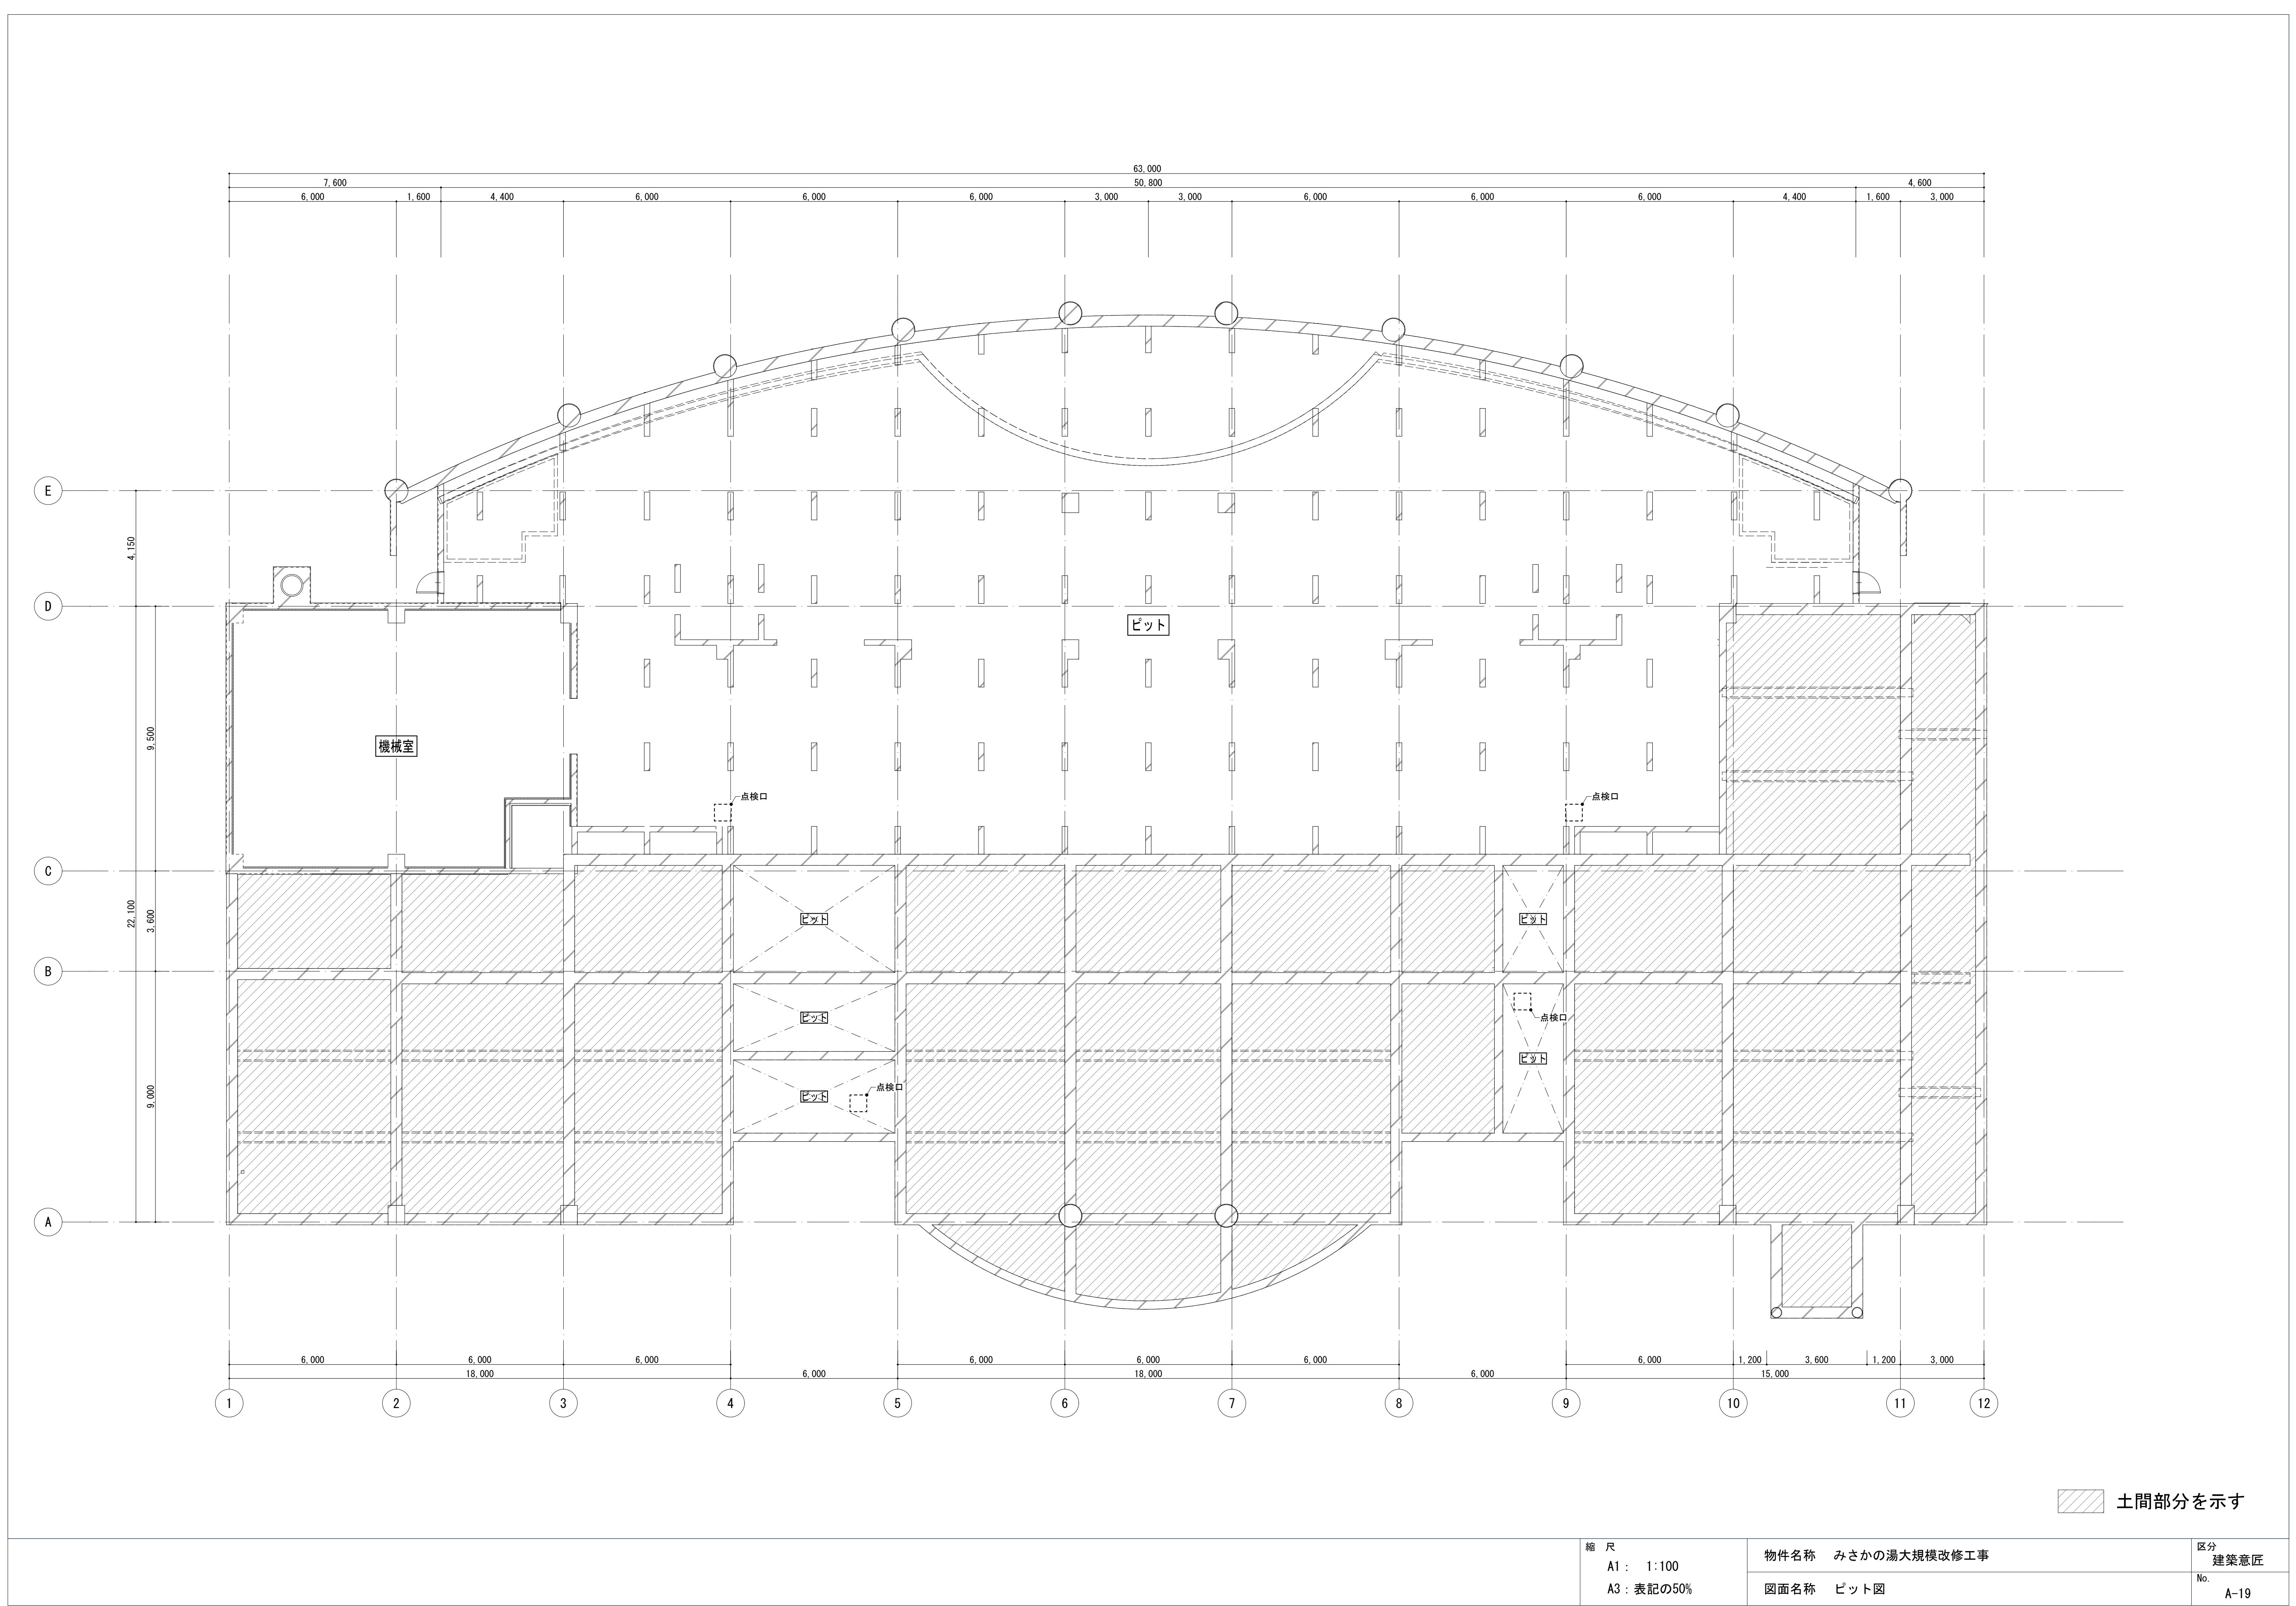

土間部分を示す

縮 尺 A1 : 1:100 A3 : 表記の50%	物件名称 みさかの湯大規模改修工事	区分 建築意匠
	図面名称 ピット図	No. A-19

改修前

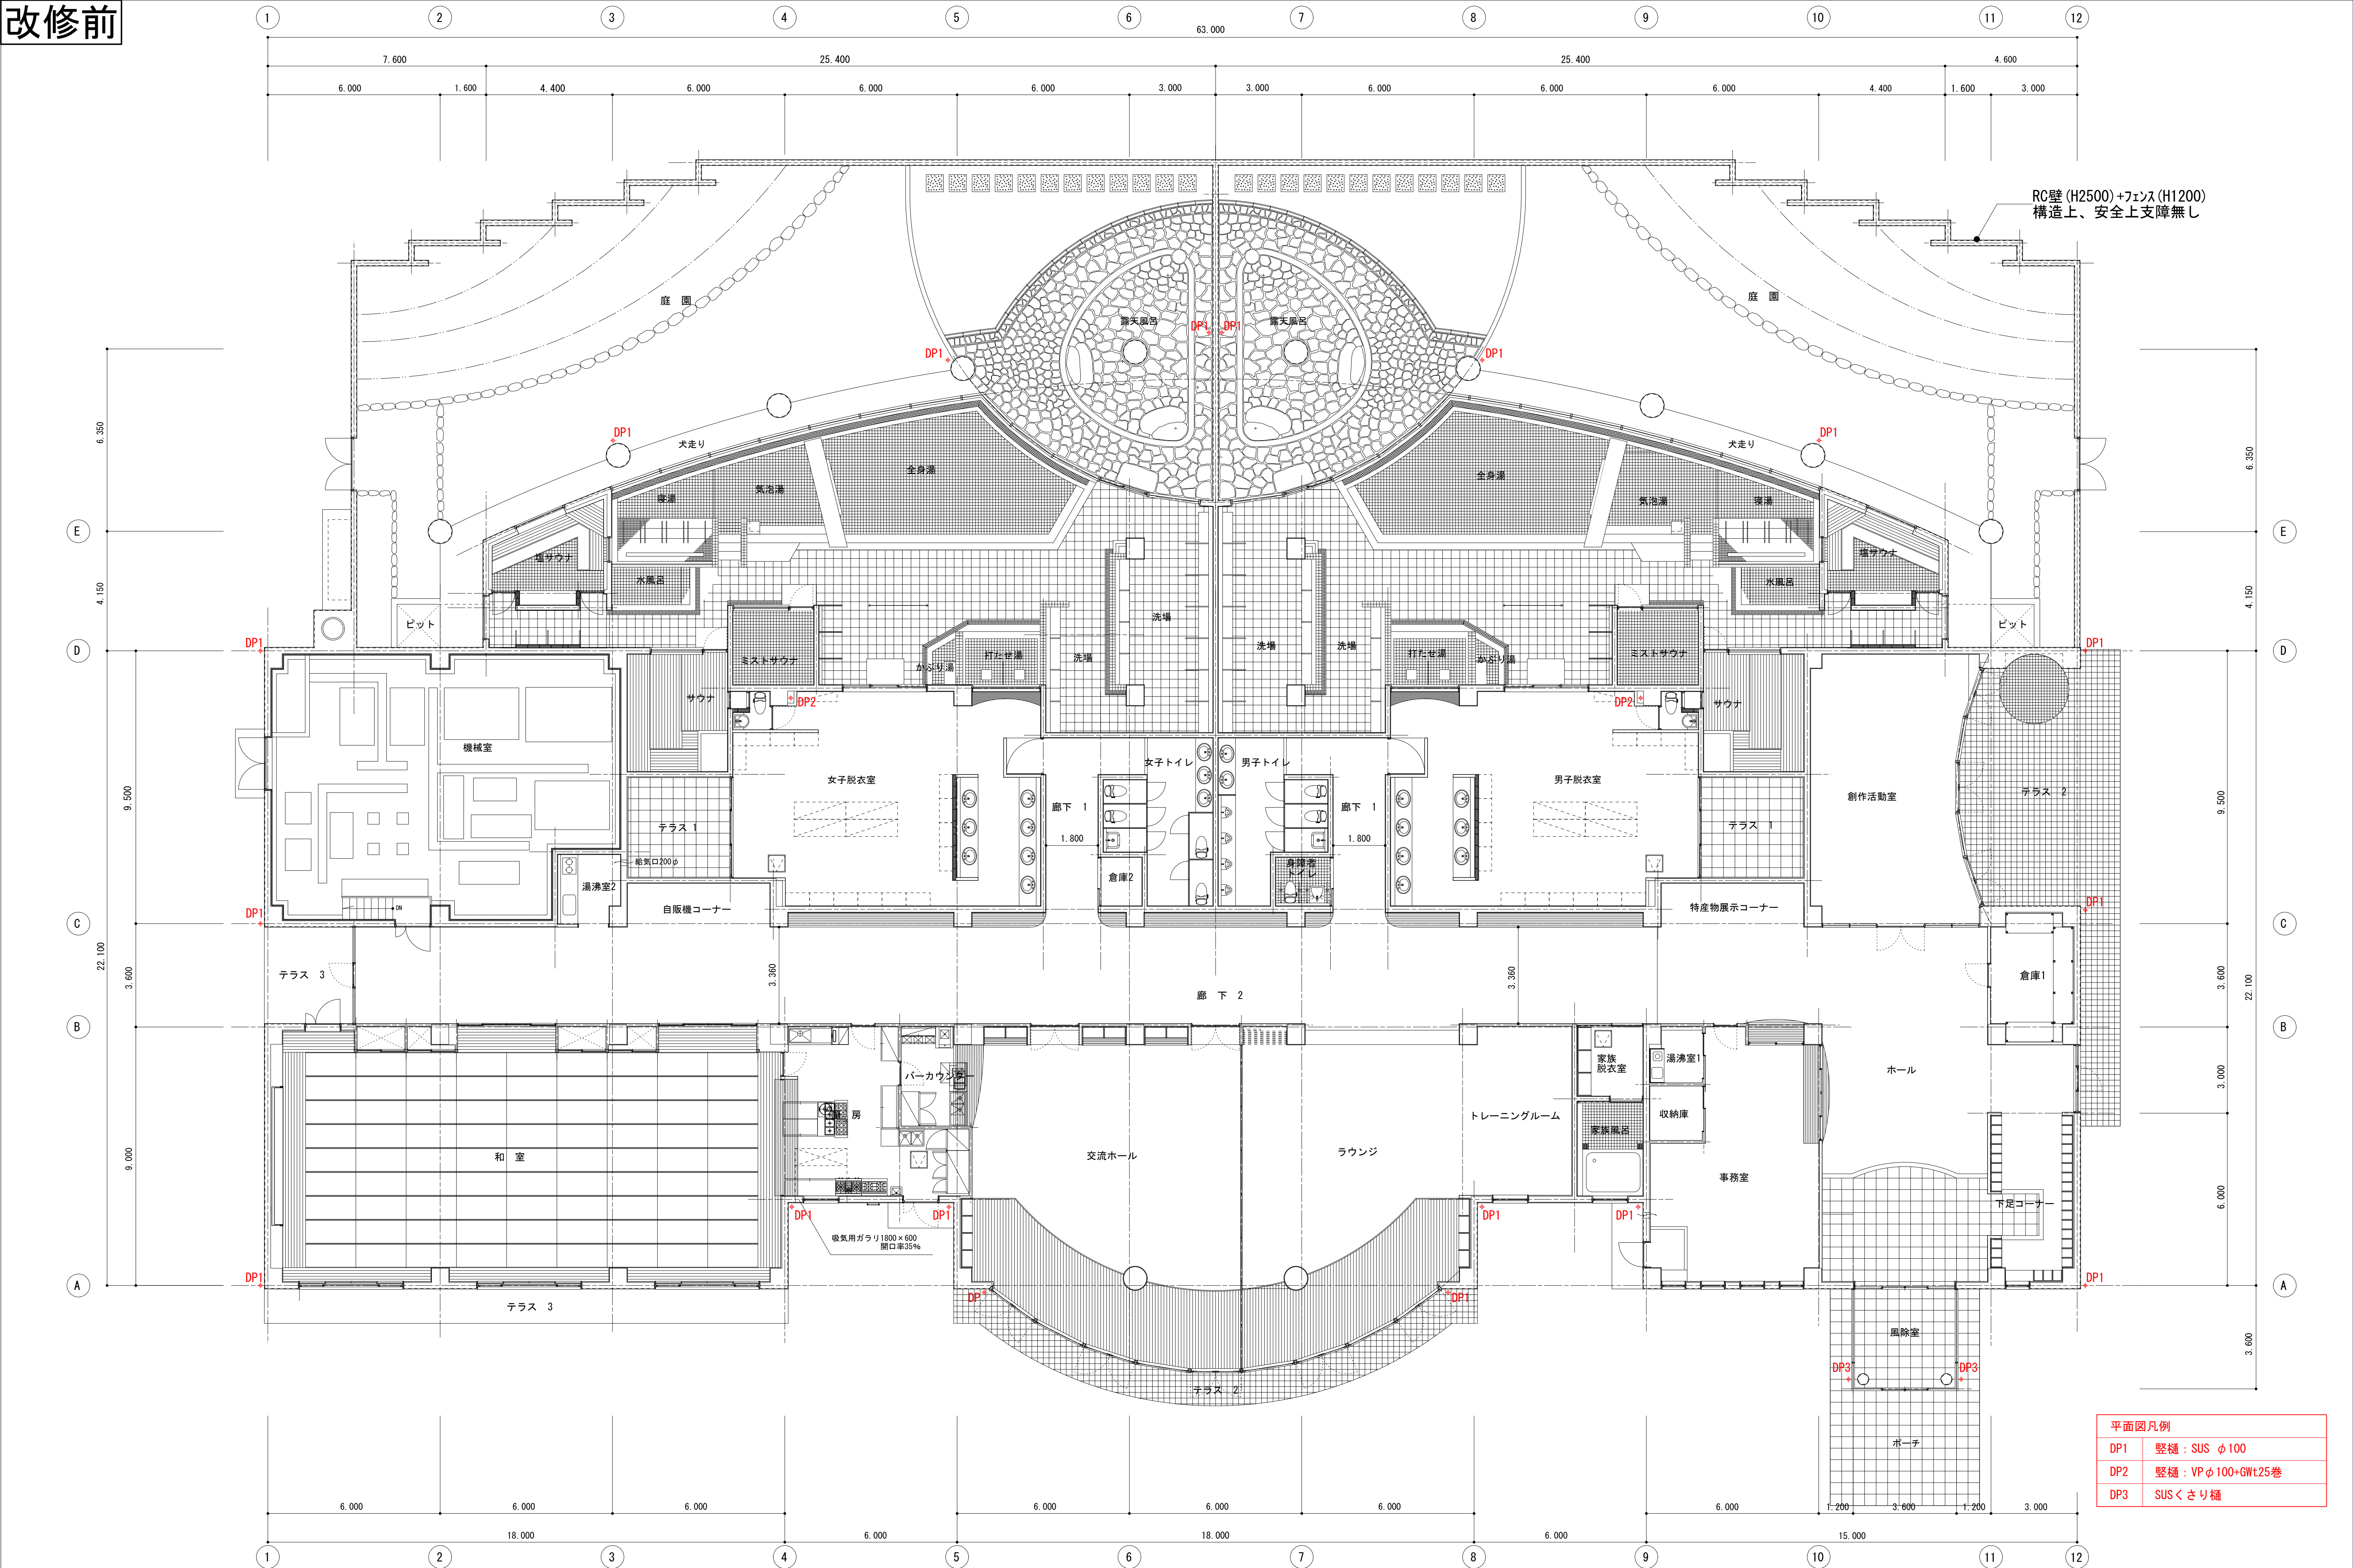

※主要構造部の過半の改修無し

縮尺

A1 : 1:100

A3 : 表記の50%

物件名称 みさかの湯大規模改修工事

図面名称 1階平面図(改修前)


区分

建築意匠

No.

A-20

改修後

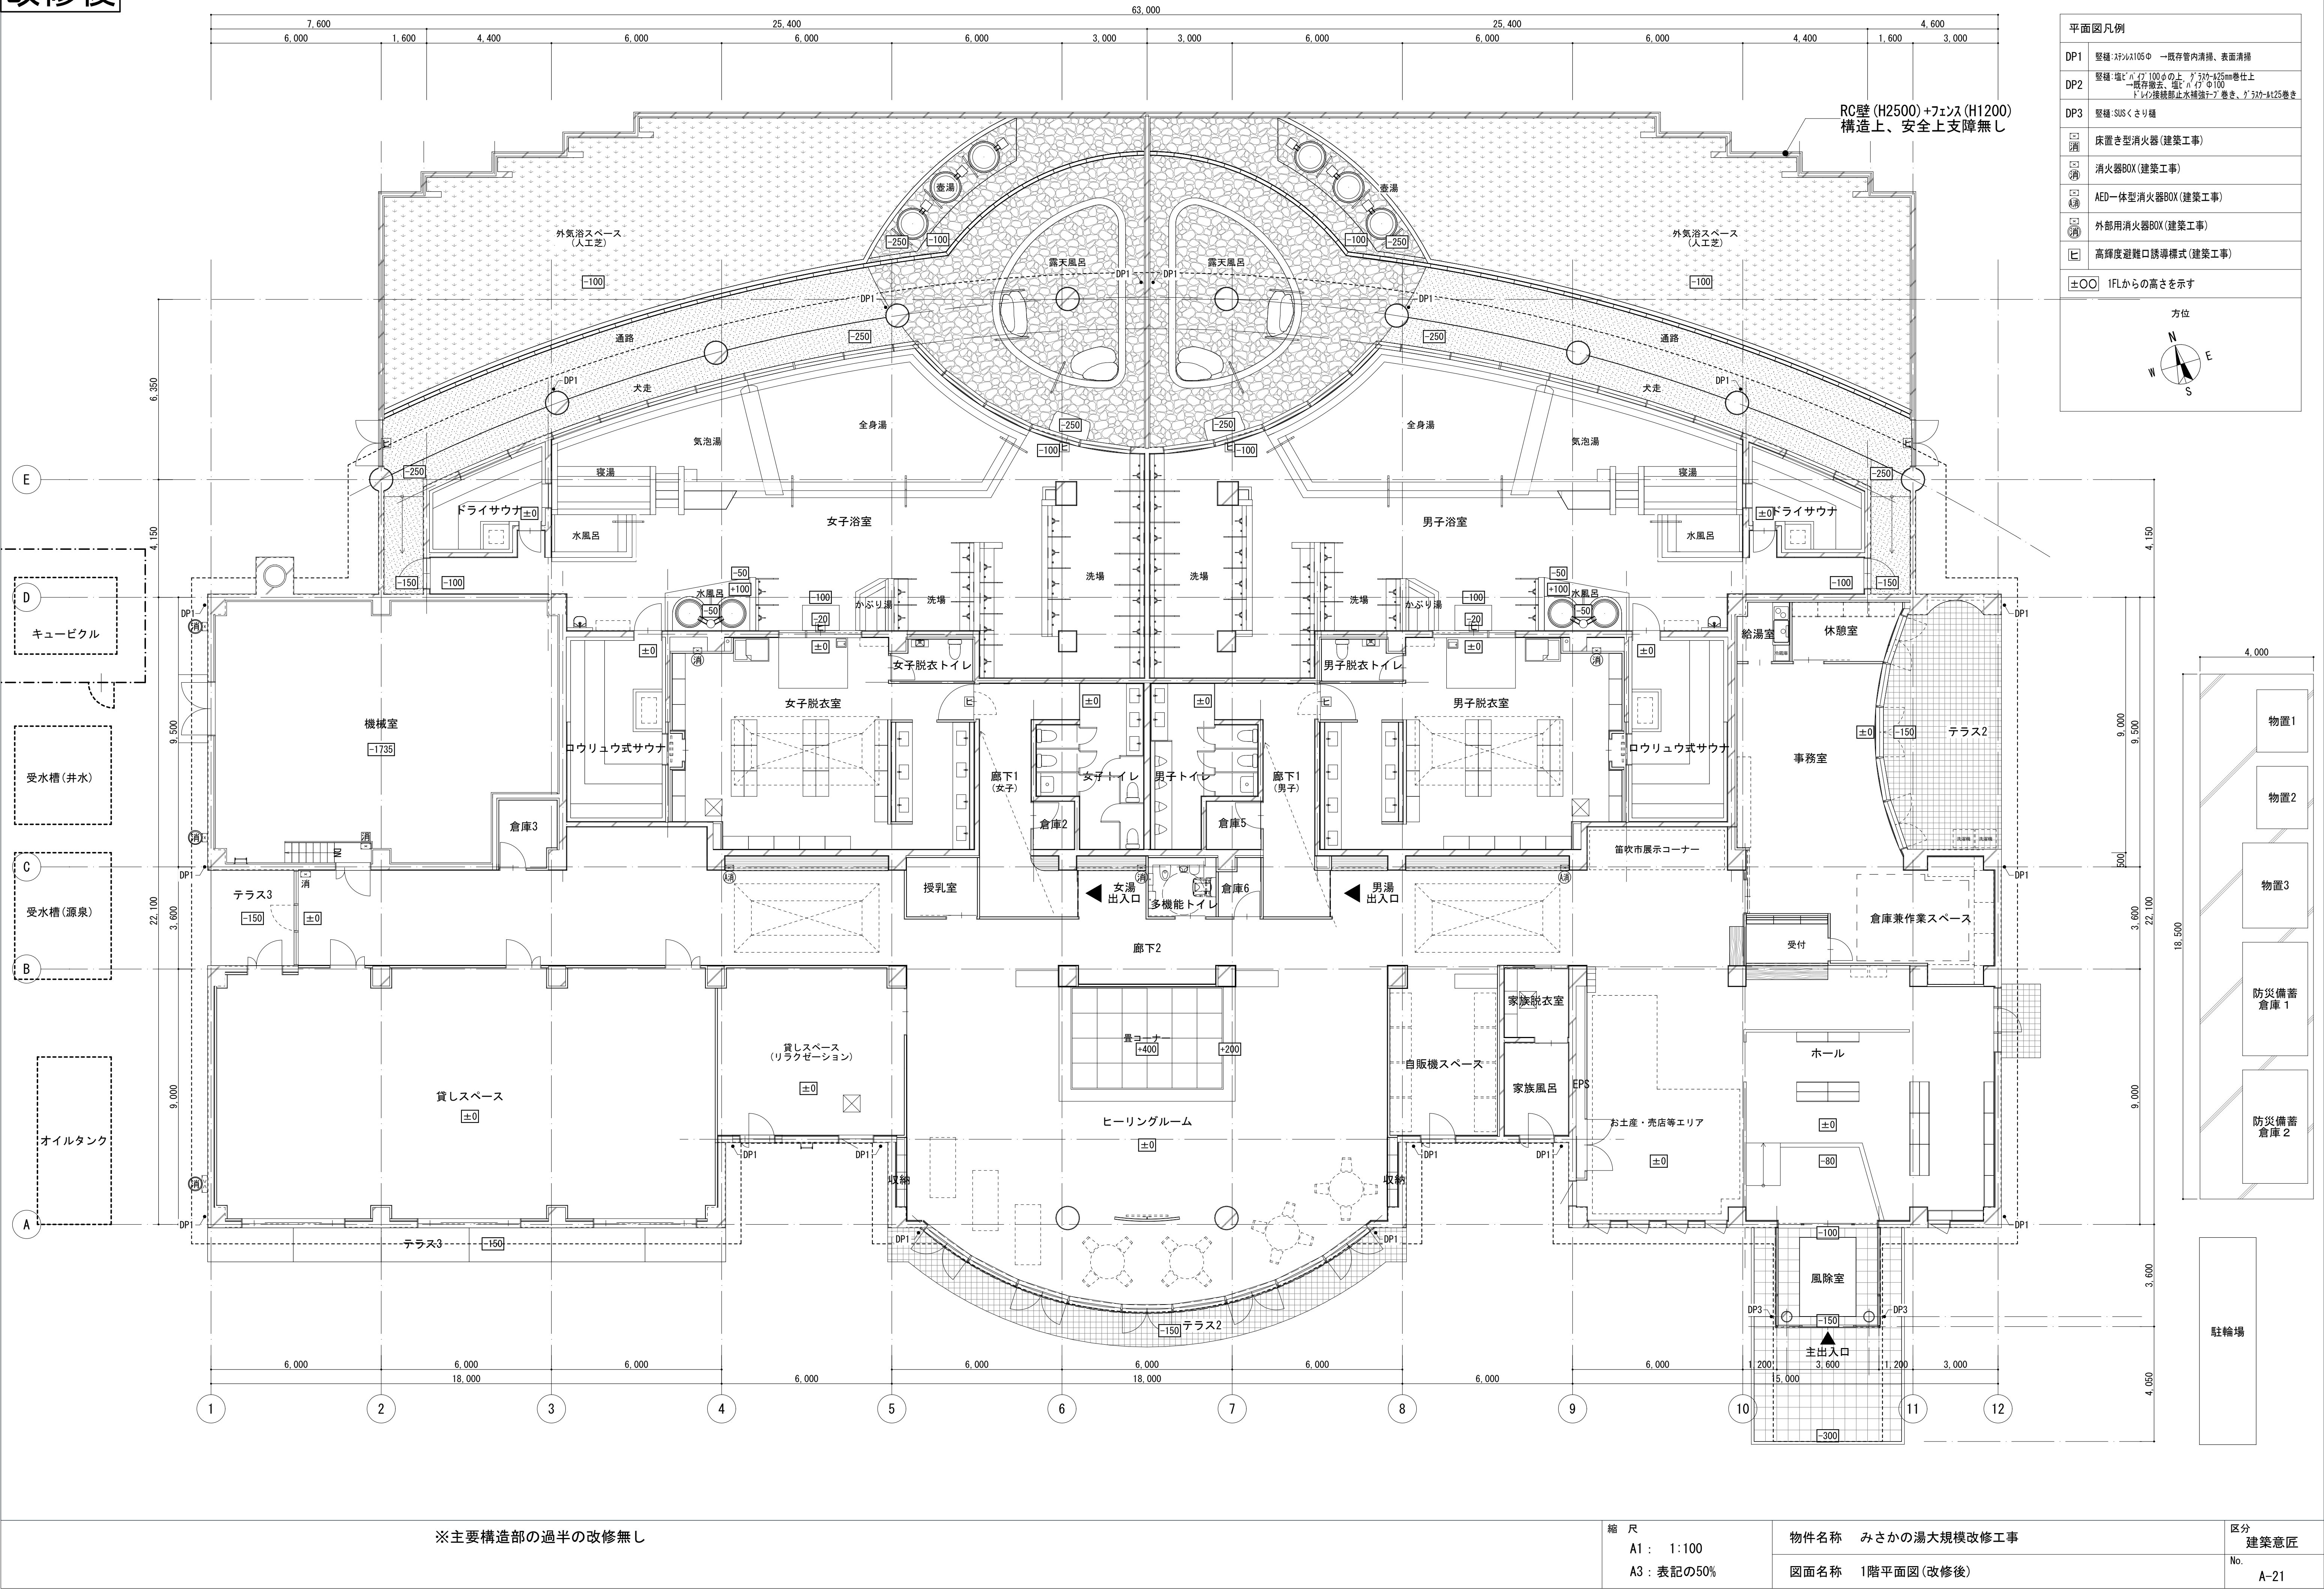

※主要構造部の過半の改修無し

縮尺

A1: 1:100

A3: 表記の50%

物件名称 みさかの湯大規模改修工事


図面名称 1階平面図(改修後)

区分



建築意匠

No.

A-21

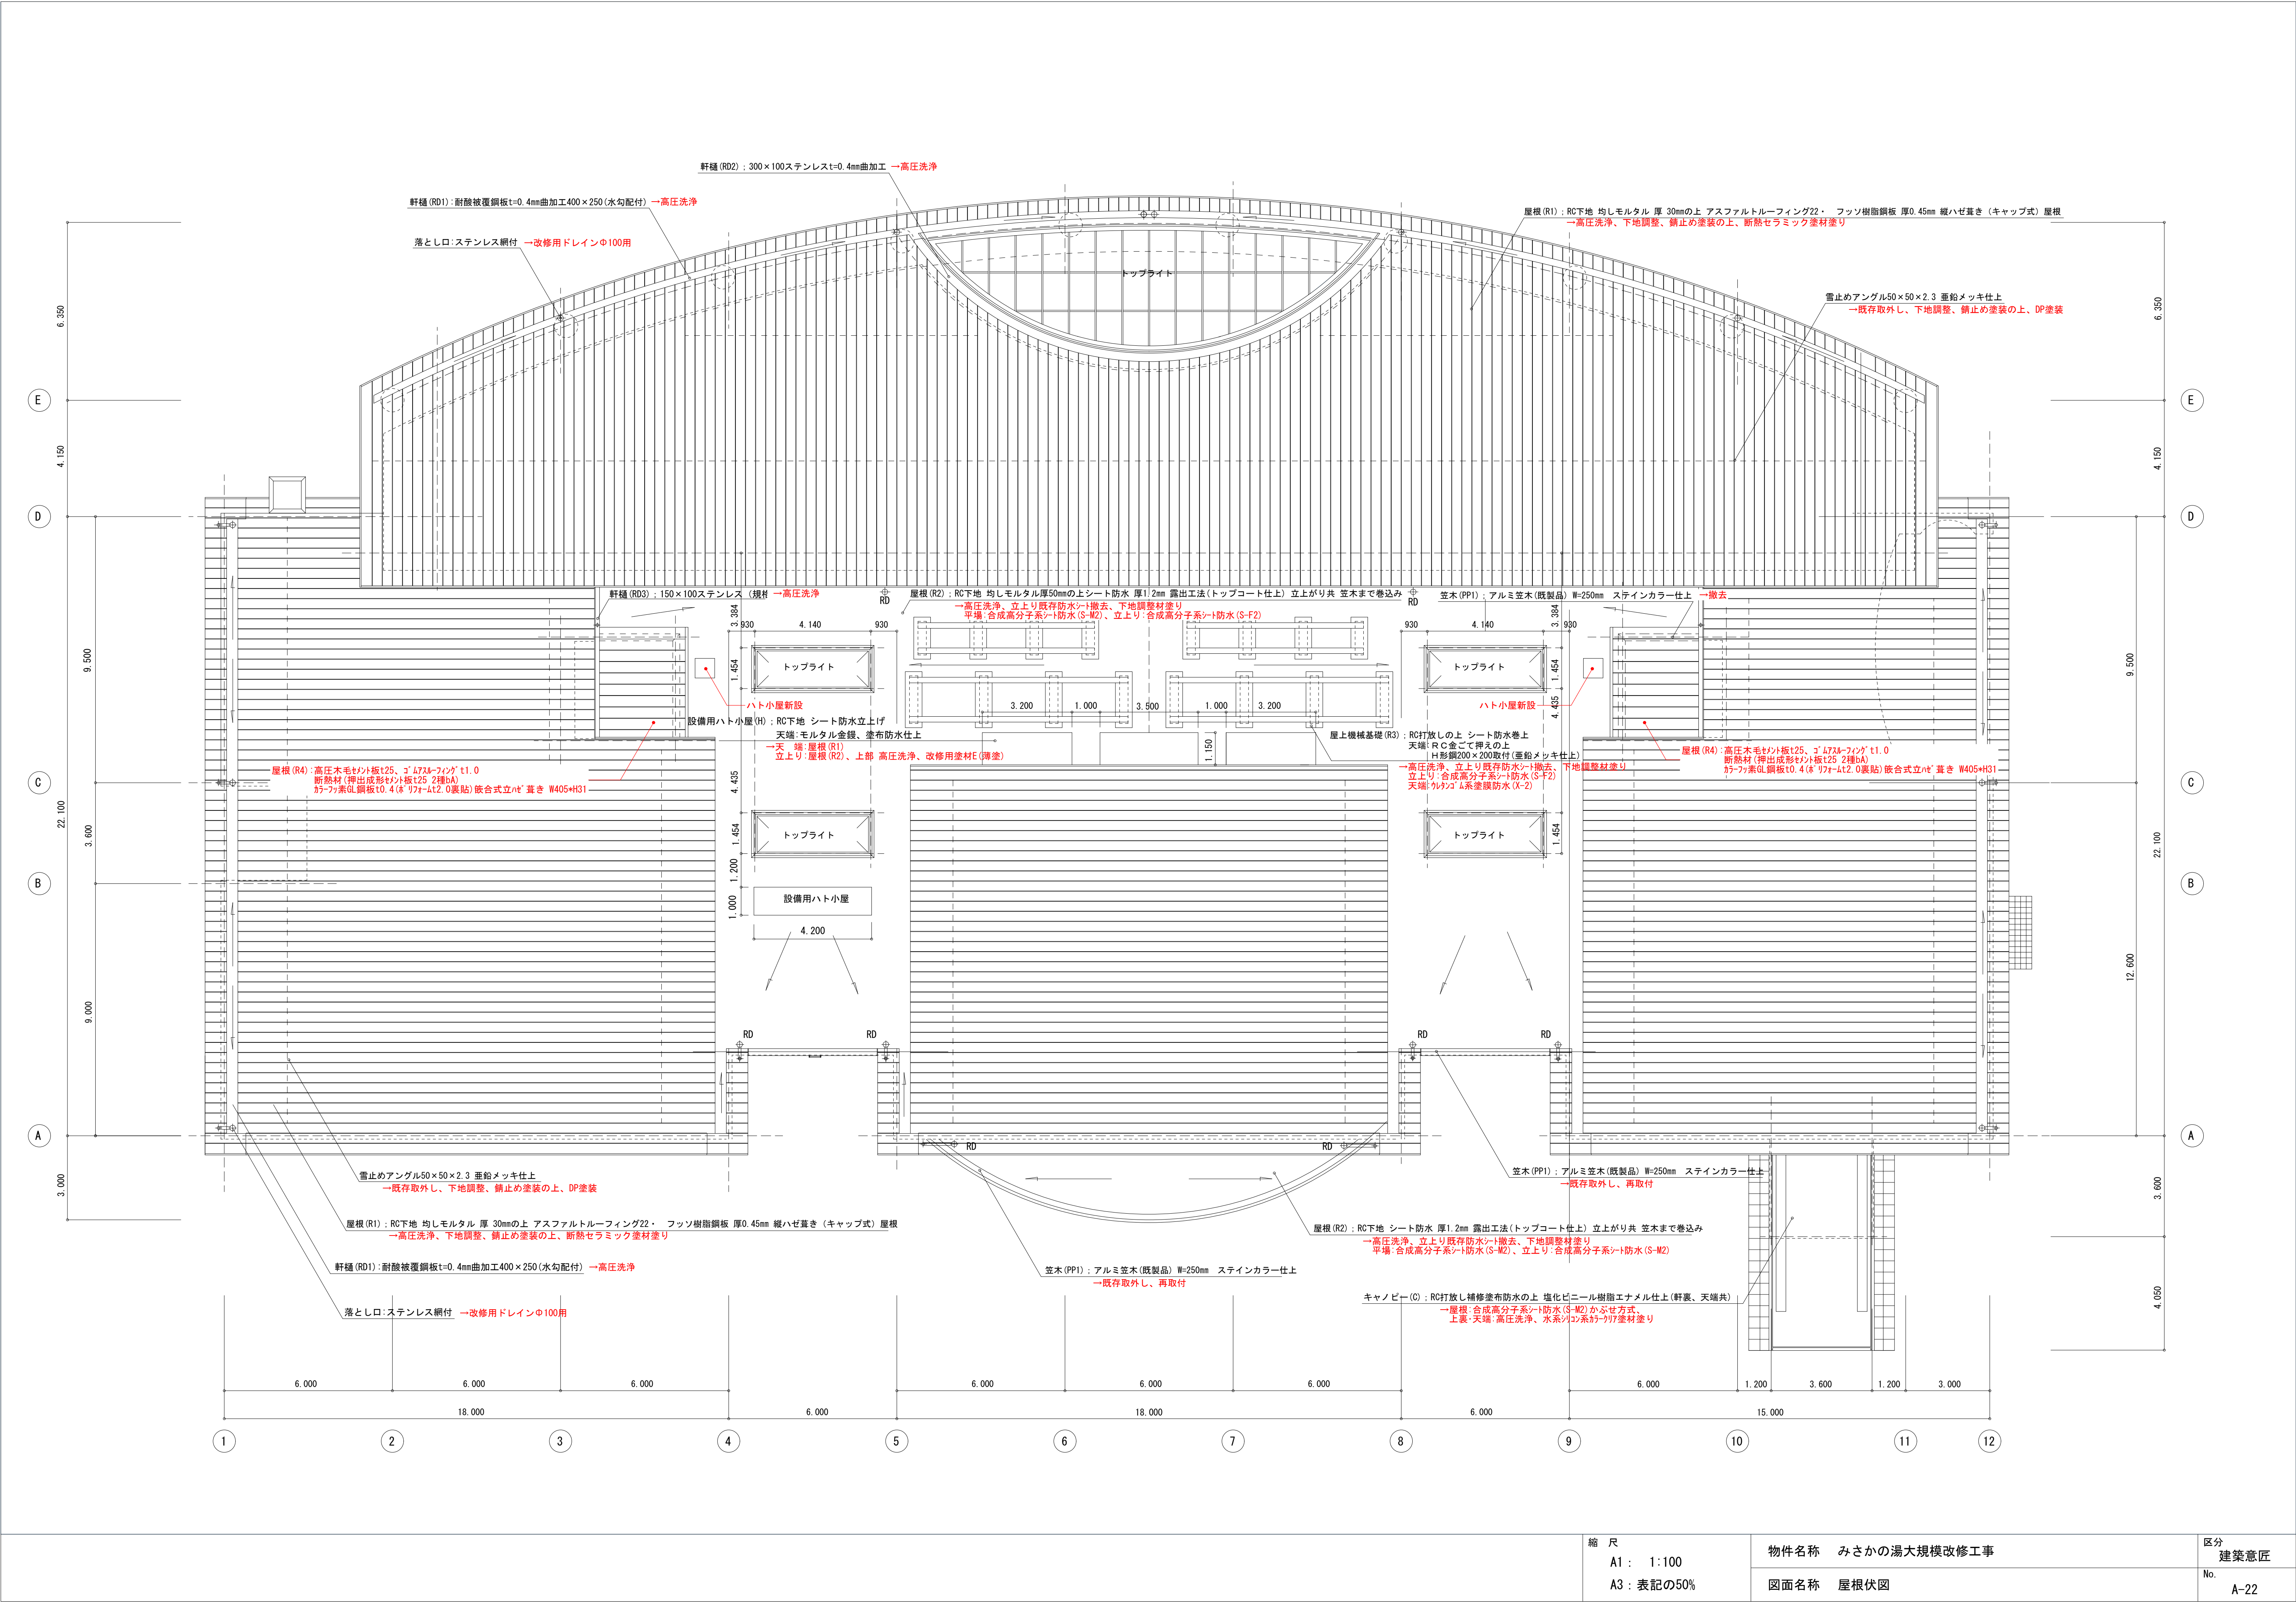

改修前

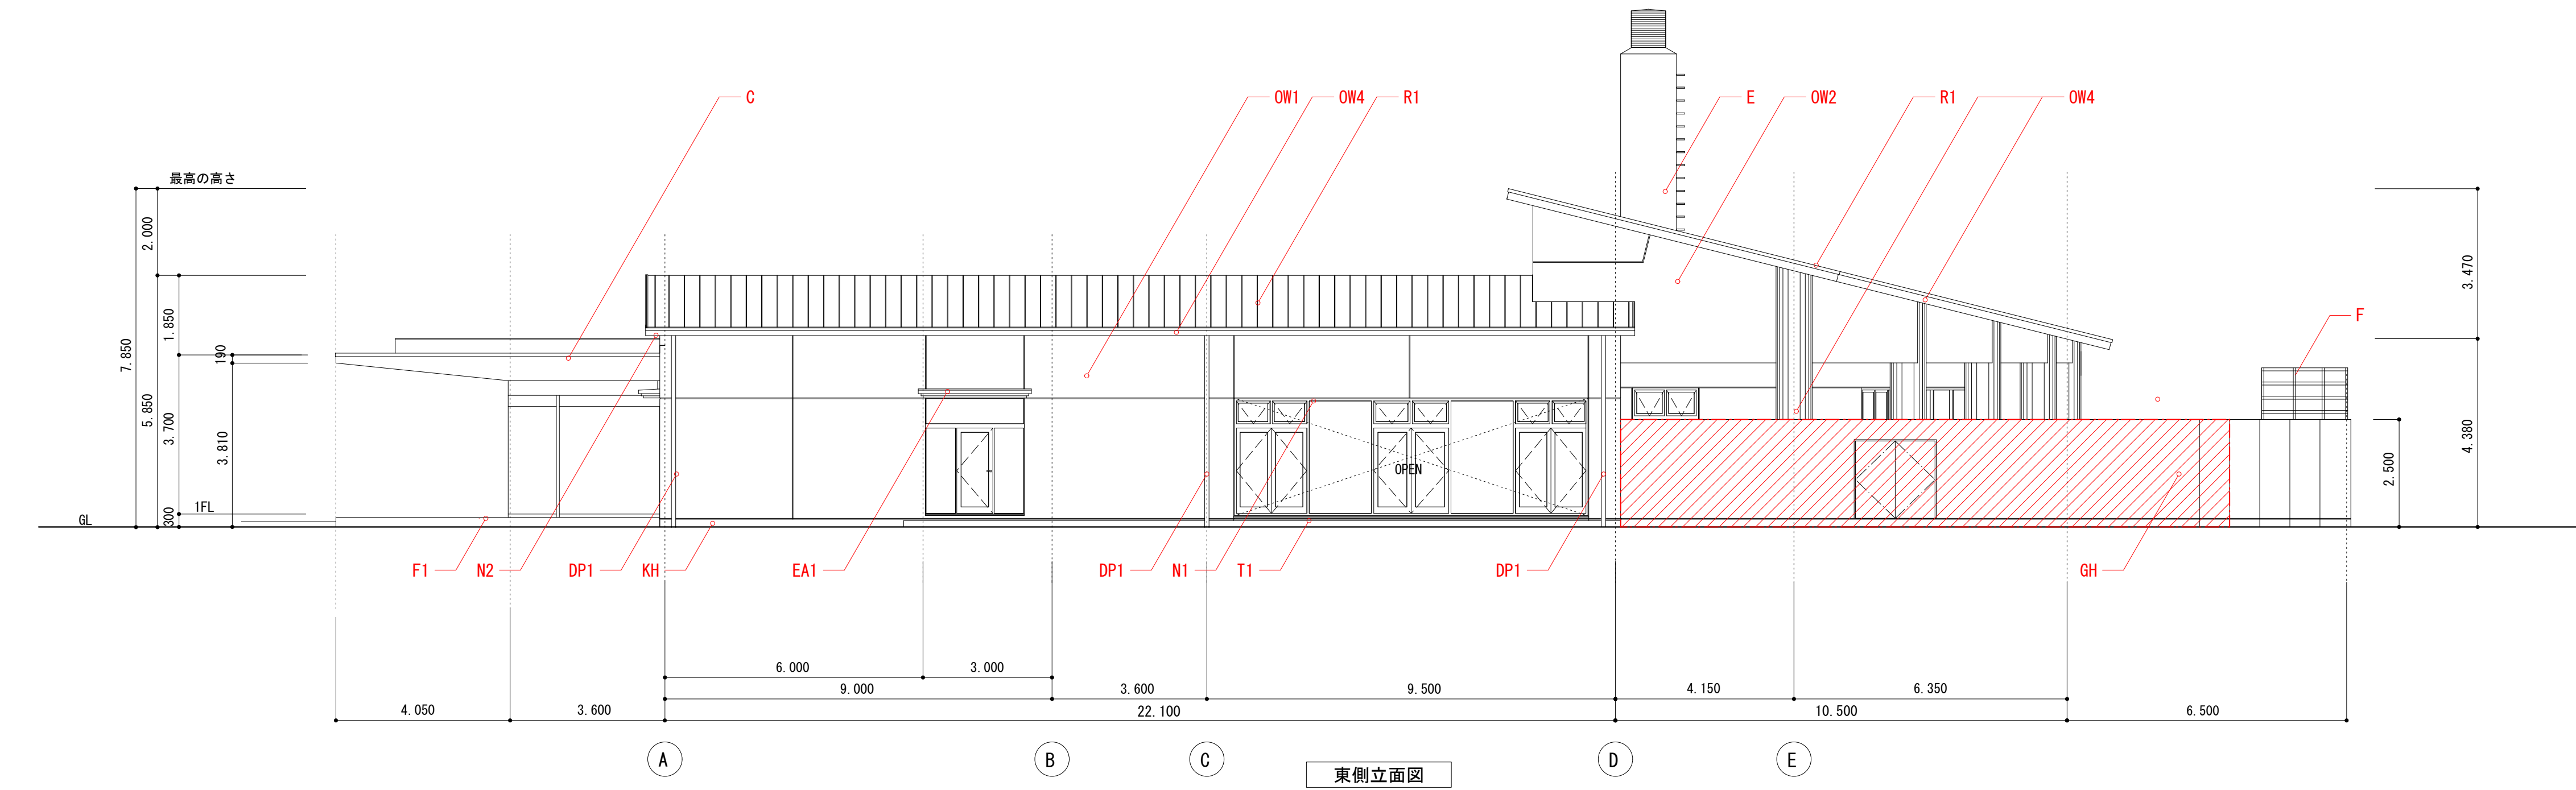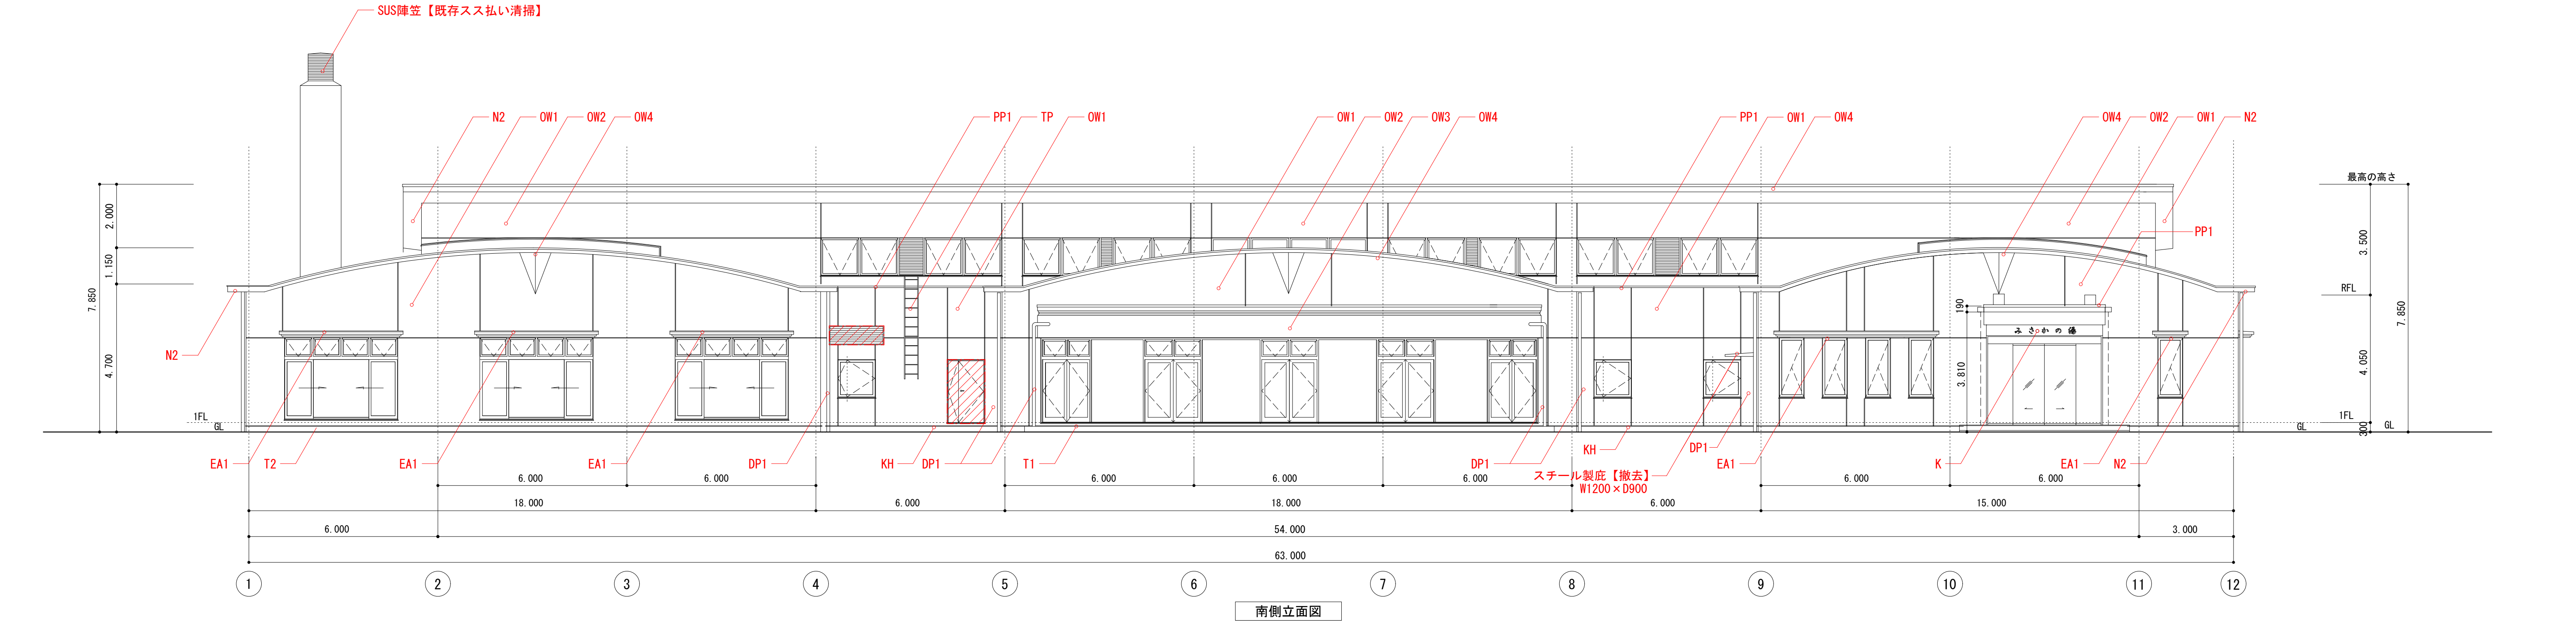

外壁補修リスト		
ひび割れ1mm未満	エポキシ樹脂注入 (菊水化学工業 IPH工法同等)	150m
ひび割れ1mm以上	Uカットシール充填工法	100m
コンクリート洗われ欠損部	ポリマーセメント塗り	200㎡
外部仕上げ材剥離	既存テクスチャー合わせ	各仕上面積の10%

項目	記号	仕上げ・仕様	項目	記号	仕上げ・仕様	項目	記号	仕上げ・仕様	項目	記号	仕上げ・仕様
屋根1 (勾配屋根) (R 屋根)	R1	RC下地均しモルタル厚30mmの上 アスファルト・フロンツ 22kg フッ素樹脂銅板厚0.45mm 縦バネ葺き(キャップ式)屋根 雪止めアンクル 50×50×2.3 垂鉛葺仕上	外壁4	OW4	RC打放し仕上 撥水剤3回塗	軒裏	N1	外部用LGS下地 アルミバネ・ストリート1.0x1.0x1.0 張	タラップ	TP	ステンレスタラップ W=400 L=4000 バラン仕上 鋼材肉厚3.7mm以上
			笠木	PP1	アルミ笠木(既製品)W250mm ステンカラー仕上	軒裏(RC)	N2	化粧型枠使用の上 RC打放し仕上 撥水剤3回塗 水切 目地入り18×21	目隠しフェンス	F	竹垣風フェンスH1200
屋根2 (陸屋根)	R2	RC下地均しモルタル厚50mm シート防水 厚1.2mm露出工法(トップコート仕上) 立上り共笠木まで巻込み	軒樋	RD1	耐酸被覆銅板t=0.4mm曲げ加工 400×250(水勾配付)	キャバレー	C	屋根:塩ビシート防水t1.5、上裏、天端:RC打放し補修の上 塩化ビニル樹脂タイル仕上	断熱材	D	外壁面及び屋根屋上に面する内壁は発泡ウレタン厚20mm吹付
屋上 機械基礎	R3	RC打放しの上 シート防水巻上 天端:RC金銭押えの上 H形鋼200×200取付(垂鉛葺仕上)	軒樋(TP部)	RD2	300×100ステンレスt=0.4曲加工	基礎巾木	KH	RC打放し補修	露天風呂	OAB	床:鉄平石乱貼 立上り共、縁石:御影石250×30 小タタキ仕上
外壁1	OW1	RC打放しの上 マジックコート(HM)コ仕上 (A.S含有材)	軒樋(一部)	RD3	150×100(既製品)	庇	EA1	RC打放し補修の上 塩化ビニル樹脂タイル仕上	煙突	E	円筒形吐水口:御影石500φ H=500 小タタキ仕上
外壁2	OW2	RC打放しの上 マジックコート(れんぐずシ)コ仕上 (A.S含有材)	縦樋	DP1	ステンレス105φ t=0.6mmリブ塗装仕上	外部塀	GH	RC打放し補修の上 マジックコート吹付 化粧目地入 (A.S含有材)			コンクリート打放し補修 マジックコート吹付 (A.S含有材)
外壁3	OW3	RC打放し増打20mmの上 小タタキ仕上 撥水剤3回塗	縦樋(内樋)	DP2	塩化ビニル 100φの上 グラスウール25mm巻仕上	ポーチ	F1	御影石400角厚13mm ジェットバーナー仕上、本磨き仕上			ステンレスタラップ 22φ W=400、シン笠:ステンレス製 肉厚3.7mm
			ルーフレイン	DR1	ステンレス網付	外気浴犬走り	F2	モルタル金鍍仕上 化粧目地入			
			オーバーフロー管	OF	ステンレスパイプ 30mm	テラス2	T1	200角磁器質タイル貼仕上(耐凍害)			
			設備用ハト小屋	H	RC下地 シート防水立上げ(上部モルタル金ゴテ仕上げ)、天端:屋根(R1)	テラス3	T2	西側:モルタル金鍍仕上 南側:土間コンクリート金鍍仕上 化粧目地入			
						銘板	K	定礎盤:450角御影石本磨き仕上の上 彫刻文字 厚30mm 館銘板:ステンレス箱文字 200×200 HL仕上げ			

撤去部分を示す

縮尺

A1: 1:100

A3: 表記の50%

物件名称 みさかの湯大規模改修工事

図面名称 立面図-1(改修前)


区分

建築意匠


No.

A-23

改修後

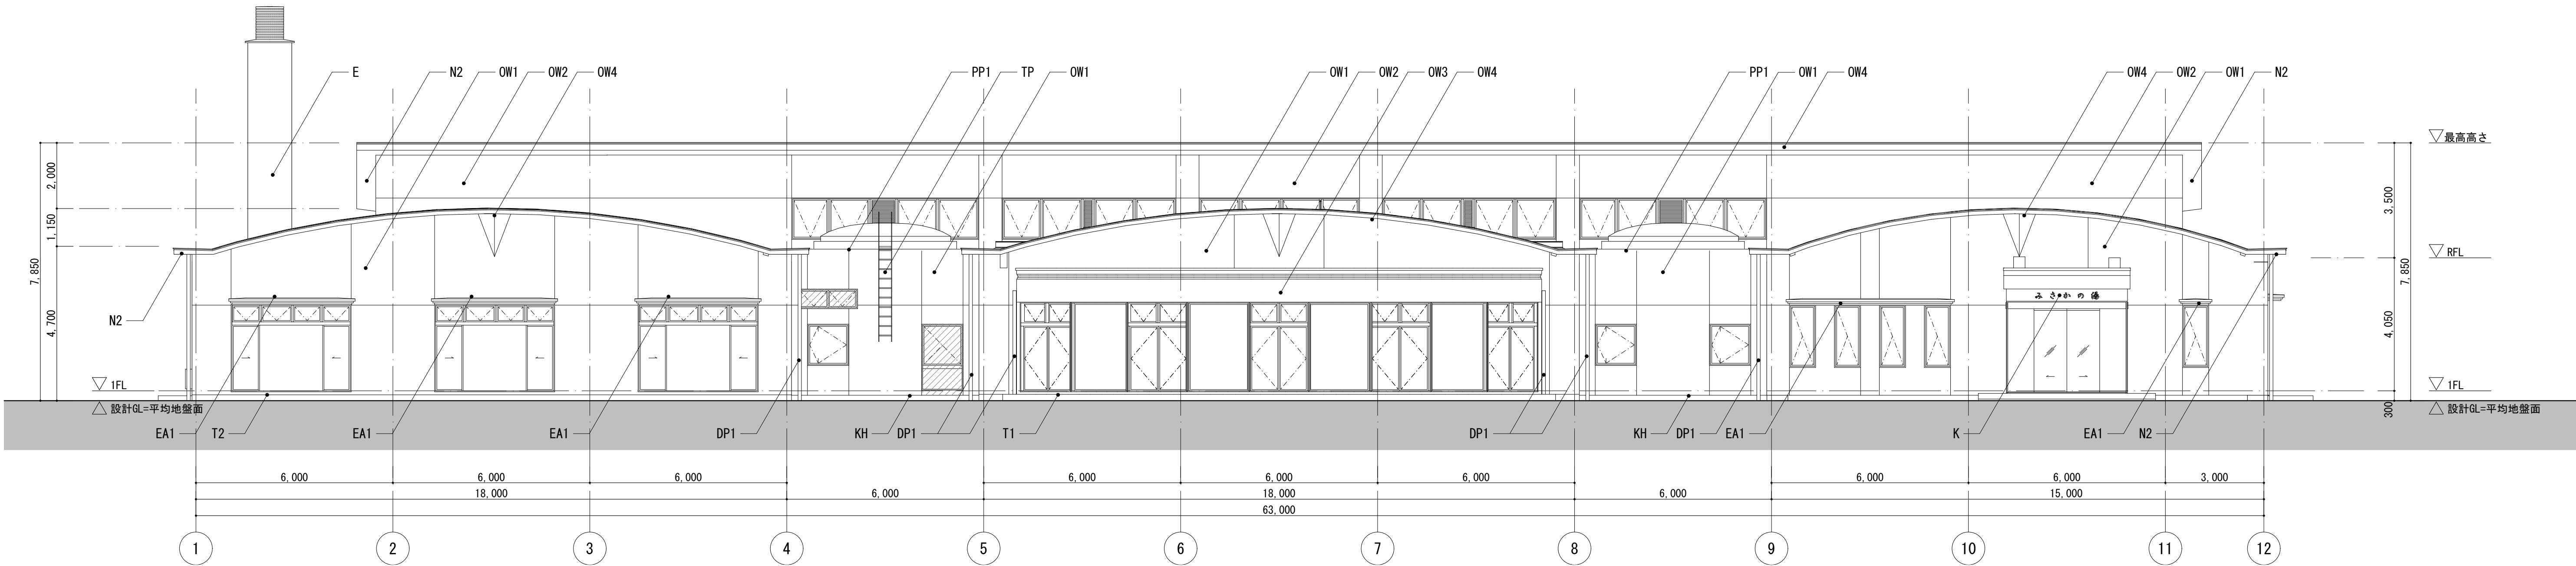

南側立面図

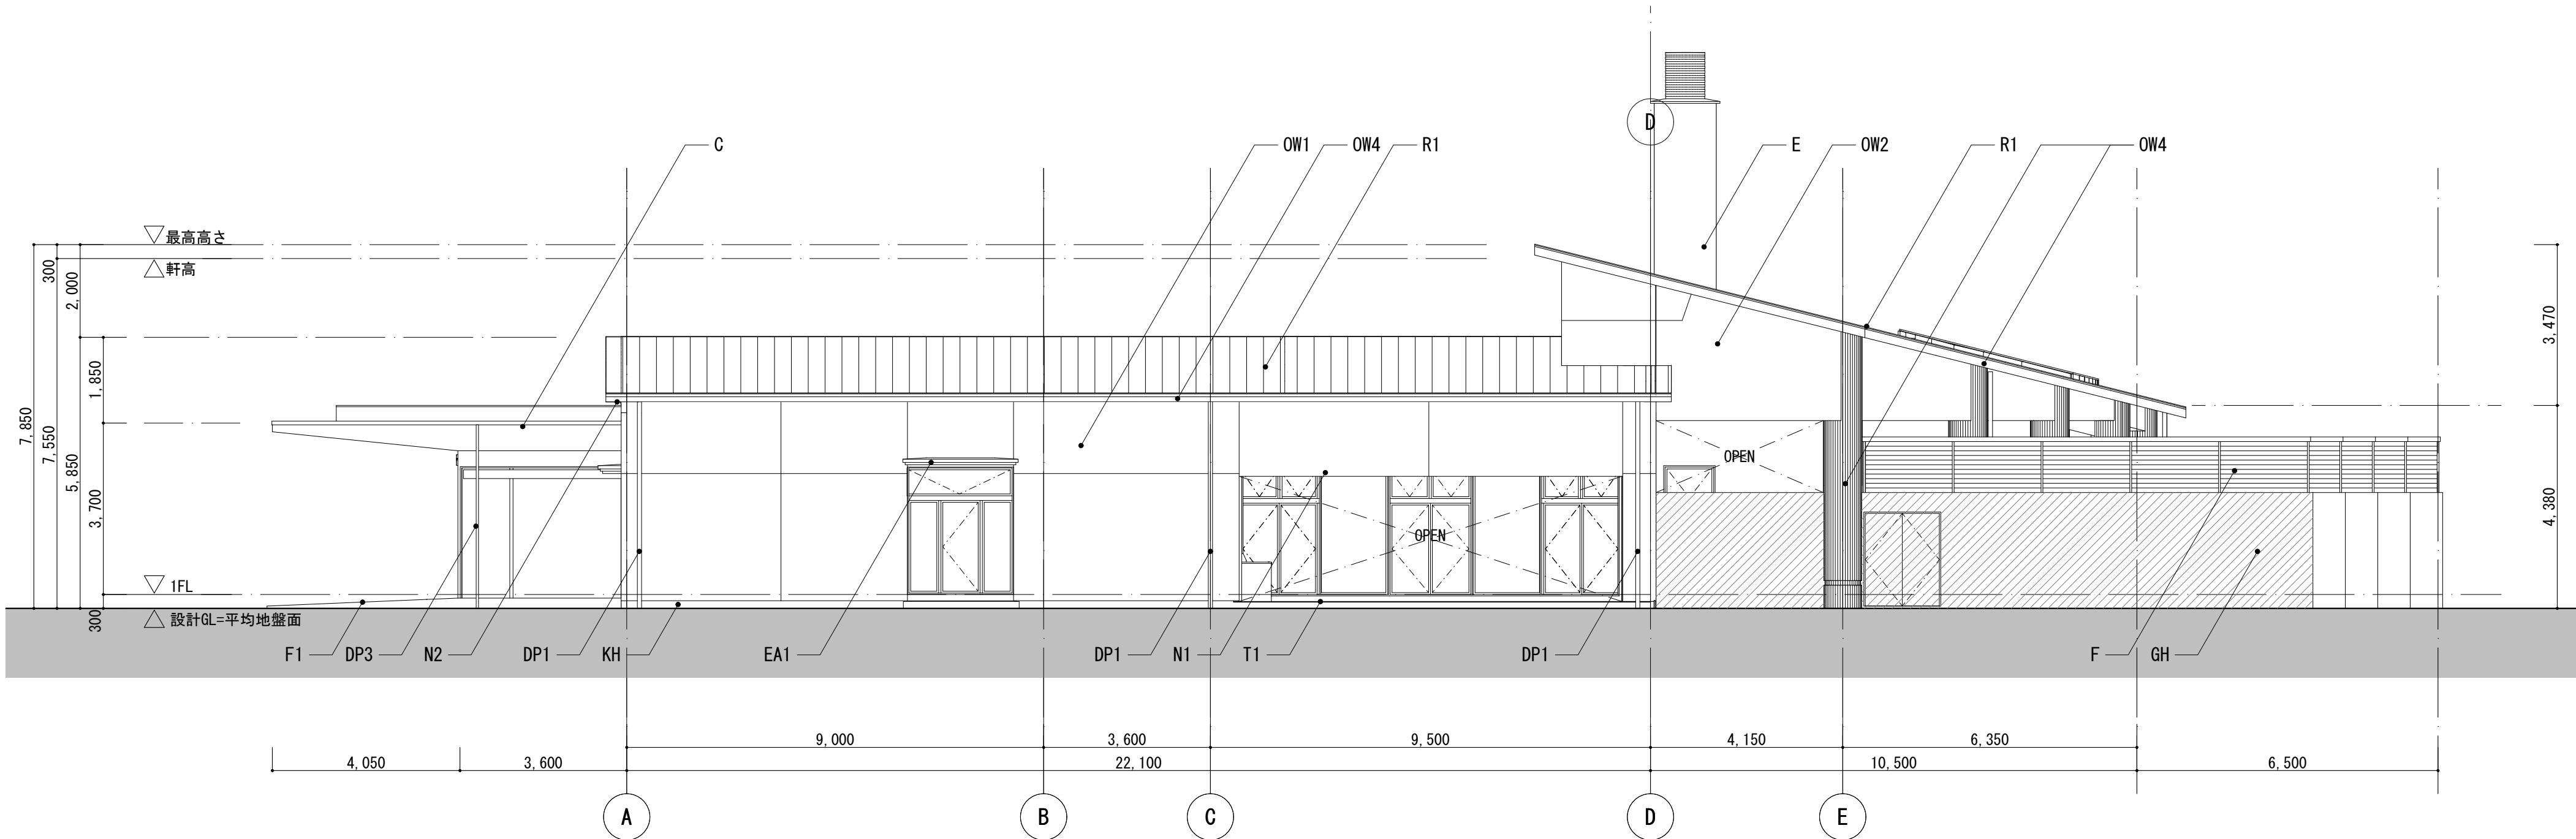

東側立面図

項目	記号	仕 上 げ ・ 仕 様	項目	記号	仕 上 げ ・ 仕 様	項目	記号	仕 上 げ ・ 仕 様	項目	記号	仕 上 げ ・ 仕 様
屋根1 (勾配屋根) (R 屋根)	R1	高圧洗浄、下地調整、錆止め塗装の上、断熱セラミック塗材塗り	外壁4	OW4	高圧洗浄、劣化部補修の上、 水系シリコン系カラークリア塗材塗り	軒裏	N1	アルミスバンドレトルt1.0 水洗い清掃	タラップ	TP	煙突タラップ：既存撤去穴埋め補修、屋根昇降タラップ：既存のまま
		雪止めアングル：既存取外し、下地調整、錆止め塗装の上、DP塗装、再取付				軒裏(RC)	N2	高圧洗浄、劣化部補修の上、水系シリコン系カラークリア塗材塗り	目隠しフェンス	F	既存撤去、アルミ目隠しルーバーフェンスH1200新設
屋根2 (陸屋根)	R2	高圧洗浄、立上り既存防水シート撤去、下地調整材塗り	笠木	PP1	既存笠木取外し、再取付（一部 撤去）	キャバレー	C	屋根：合成高分子系シート防水（S-M2）かぶせ方式、上裏・天端：高圧洗浄 水系シリコン系タールグリー塗材塗り	断熱材	D	改修に伴う欠損部分、発泡ウレタン断熱材t20吹付
		平場：合成高分子系シート防水（S-M2）かぶせ工法、立上り：合成高分子系シート防水（S-F2）	軒樋	RD1	高圧洗浄、ウレタン塗膜防水（X-2）	基礎巾木	KH	高圧洗浄、劣化部補修の上、断熱セラミック塗材塗り	露天風呂	OAB	床：既存撤去（立上り共）、縁石：既存撤去、吐水口：既存撤去 床：洋風自然石乱貼り
屋上 機械基礎	R3	高圧洗浄、立上り既存防水シート撤去、下地調整材塗り	軒樋（TP部）	RD2	高圧洗浄	庇	EA1	高圧洗浄、下地調整、ウレタンゴム系塗膜防水（X-2）		煙突	E
		立上り：合成高分子系シート防水（S-F2）、天端：ウレタンゴム系塗膜防水（X-2）	軒樋（一部）	RD3	高圧洗浄	外部塀	GH	高圧洗浄、劣化部補修の上、既存タタキ合わせ、断熱セラミック塗材塗り、一部新設	屋根3 (増築屋根)		
外壁1	OW1	高圧洗浄、劣化部補修の上、既存テクスチャー合わせ	縦樋	DP1	既存管内洗浄、表面清掃	ポーチ	F1	高圧洗浄	煙突	E	高圧木毛セメント板t25、ゴムアスルーフィングt1.0 断熱材（押出法発泡ポリスチレンボードt25 2種bA） カラーフッ素GL鋼板t0.4（※リフト-Mt2裏貼）嵌合式立ハゼ葺きW405 H31
		断熱セラミック塗材塗り	堅樋（内樋）	DP2	既存撤去、塩ビパイプφ100 ドレイン接続部止水補強テープ巻き、グラスウールt25巻き	外気浴犬走り	F2	モルタル撤去、新設土間とレベル合わせの上、透水性洗い出し舗装材塗り			
外壁2	OW2	高圧洗浄、劣化部補修の上、既存テクスチャー合わせ	縦樋	DP3	既存のまま	テラス2	T1	既存タイル撤去（一部土間コンクリート解体）、タイル下地タイル 磁器質200角タイル貼り	煙突	E	高圧木毛セメント板t25、ゴムアスルーフィングt1.0 断熱材（押出法発泡ポリスチレンボードt25 2種bA） カラーフッ素GL鋼板t0.4（※リフト-Mt2裏貼）嵌合式立ハゼ葺きW405 H31
		断熱セラミック塗材塗り	ルーフトレイン	DR1	改修用ドレインφ100用	テラス3	T2	西側：既存タイル撤去、タイル金ゴテ仕上 南側：既存コンクリート面高圧洗浄			
外壁3	OW3	高圧洗浄、劣化部補修の上、 水系シリコン系カラークリア塗材塗り	オーバーフロー管	OF	既存のまま	銘板	K	既存のまま			
		水系シリコン系カラークリア塗材塗り	設備用ハコ小屋	H	立上り：屋根(R2)、上部 高圧洗浄、改修用塗材E（薄塗）、天端：屋根(R1)			既存取外し、下地調整、DP塗装の上、再取付			

新設部分を示す

縮 尺

A1： 1:100

A3：表記の50%

物件名称 みさかの湯大規模改修工事

図面名称 立面図-1（改修後）


区分

建築意匠


No.

A-24


改修前

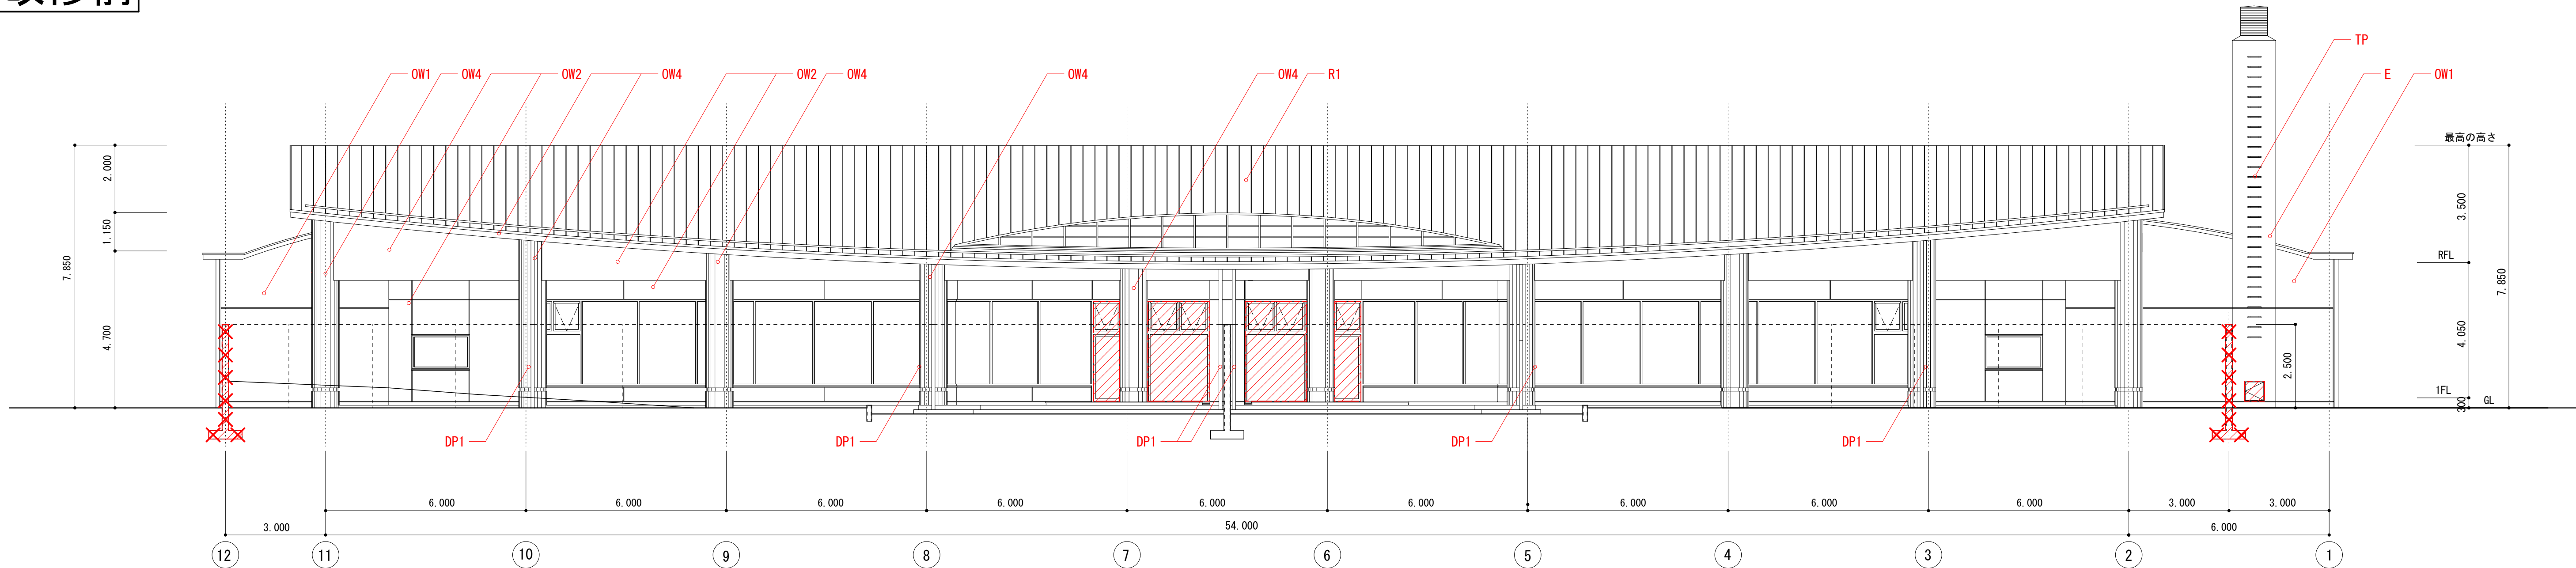

北側立面図-1

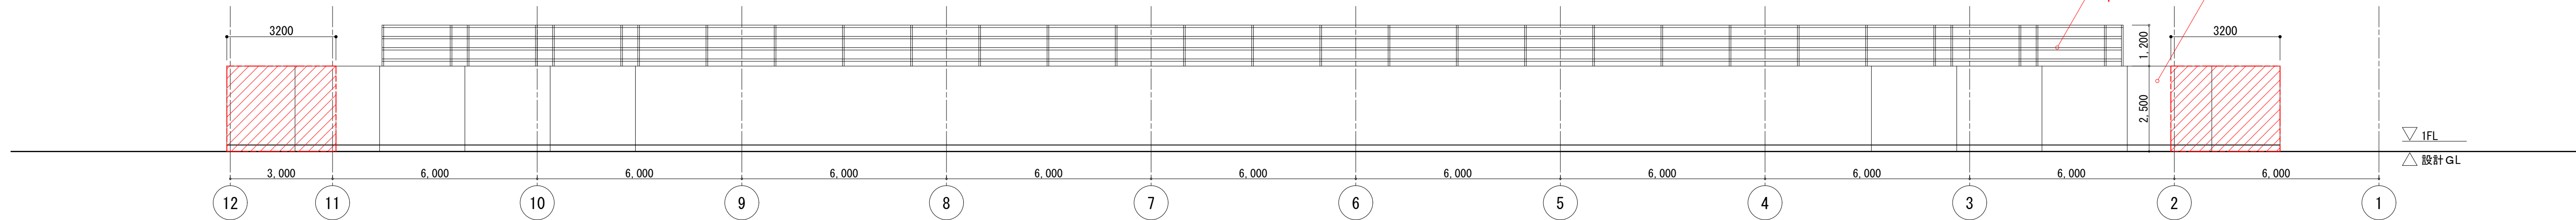

北側立面図-2

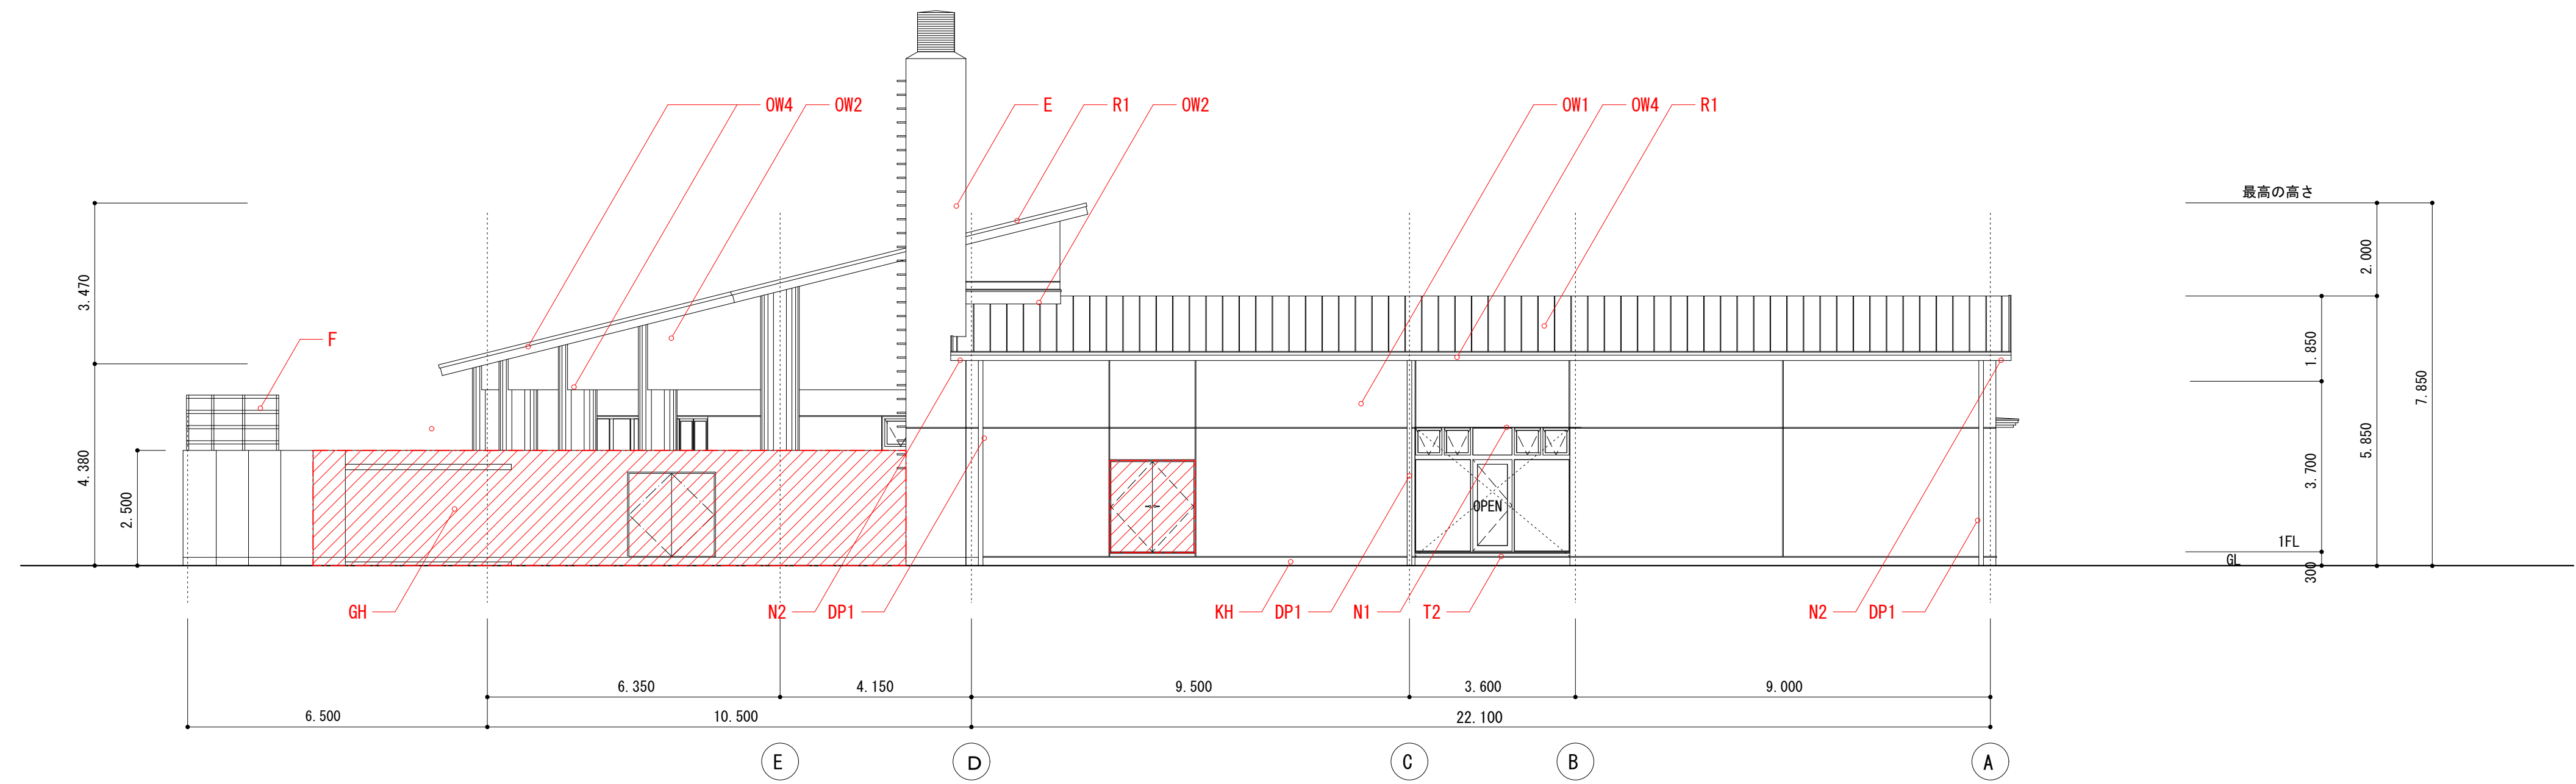

項目	記号	仕上げ・仕様	項目	記号	仕上げ・仕様	項目	記号	仕上げ・仕様	項目	記号	仕上げ・仕様
屋根1 (勾配屋根) (R 屋根)	R1	RC下地均しもみル厚30mmの上 アスファルト・フタング 22kg フッ素樹脂銅板厚0.45mm 縦バネ葺き(キャップ式) 屋根 雪止めアングル 50×50×2.3 垂鉛葺仕上	外壁4	OW4	RC打放し仕上 撥水剤3回塗	軒裏	N1	外部用LGS下地 アルミバネ・リットルt=1.0xトライブ張	タラップ	TP	ステンレスタラップ W=400 L=4000 へアライン仕上 鋼材肉厚3.7mm以上
屋根2 (陸屋根)	R2	RC下地均しもみル厚50mm シート防水 厚1.2mm露出工法(トップコート仕上) 立上り共笠木まで巻込み	笠木	PP1	7M笠木(既製品)W250mm ステンカラー仕上	軒裏(RC)	N2	化粧型枠使用の上 RC打放し仕上 撥水剤3回塗 水切 目地入り18×21	目隠しフェンス	F	竹垣風フェンスH1200
屋上 機械基礎	R3	RC打放しの上 シート防水巻上 天端:RC金銭押えの上 H形鋼200×200取付(垂鉛葺仕上)	軒樋(TP部)	RD2	300×100ステンレスt=0.4曲加工	キャバレー	C	屋根:塩ビシート防水t1.5、上裏、天端:RC打放し補修の上 塩化ビニル樹脂タイル仕上	断熱材	D	外壁面及び屋根屋上に面する内壁は発泡ポリスチレン t 20mm吹付
外壁1	OW1	RC打放しの上 マジックコート(HM)コ仕仕上 (A.S含有材)	軒樋(一部)	RD3	150×100(既製品)	基礎巾木	KH	RC打放し補修	露天風呂	OAB	床:鉄平石乱貼 立上り共、縁石:御影石250×30 小タタキ仕上
外壁2	OW2	RC打放しの上 マジックコート(れんぐずし)コ仕仕上 (A.S含有材)	縦樋	DP1	ステンレス105φ t=0.6mmリブ塗装仕上	庇	EA1	RC打放し補修の上 塩化ビニル樹脂タイル仕上	煙突	E	床:鉄平石乱貼 立上り共、縁石:御影石250×30 小タタキ仕上
外壁3	OW3	RC打放し増打20mmの上 小タタキ仕上 撥水剤3回塗	縦樋(内樋)	DP2	塩化ビニル 100φの上 グラスウール25mm巻仕上	外部塀	GH	RC打放し補修の上 マジックコート吹付 化粧目地入 (A.S含有材)			円筒形吐水口:御影石500φ H=500 小タタキ仕上
			ルーフドレイン	DR1	ステンレス網付	ポーチ	F1	御影石400角厚13mm ジェットバーナー仕上、本磨き仕上			円筒形吐水口:御影石500φ H=500 小タタキ仕上
			オーバードレーン	OF	ステンレスパイプ 30mm	テラス2	T1	モルタル金銭仕上 化粧目地入			円筒形吐水口:御影石500φ H=500 小タタキ仕上
			設備用ハコ小屋	H	RC下地 シート防水立上げ(上部モルタル金ゴテ仕上げ)、天端:屋根(R1)	テラス3	T2	西側:モルタル金銭仕上 南側:土間コンクリート金銭仕上 化粧目地入			円筒形吐水口:御影石500φ H=500 小タタキ仕上
						銘板	K	定礎盤:450角御影石本磨き仕上の上 彫刻文字 厚30mm 館銘板:ステンレス箱文字 200×200 HL仕上げ			円筒形吐水口:御影石500φ H=500 小タタキ仕上


撤去部分を示す

縮尺
A1: 1:100
A3: 表記の50%

物件名称 みさかの湯大規模改修工事
図面名称 立面図-2(改修前)

区分 建築意匠
No. A-25

改修後

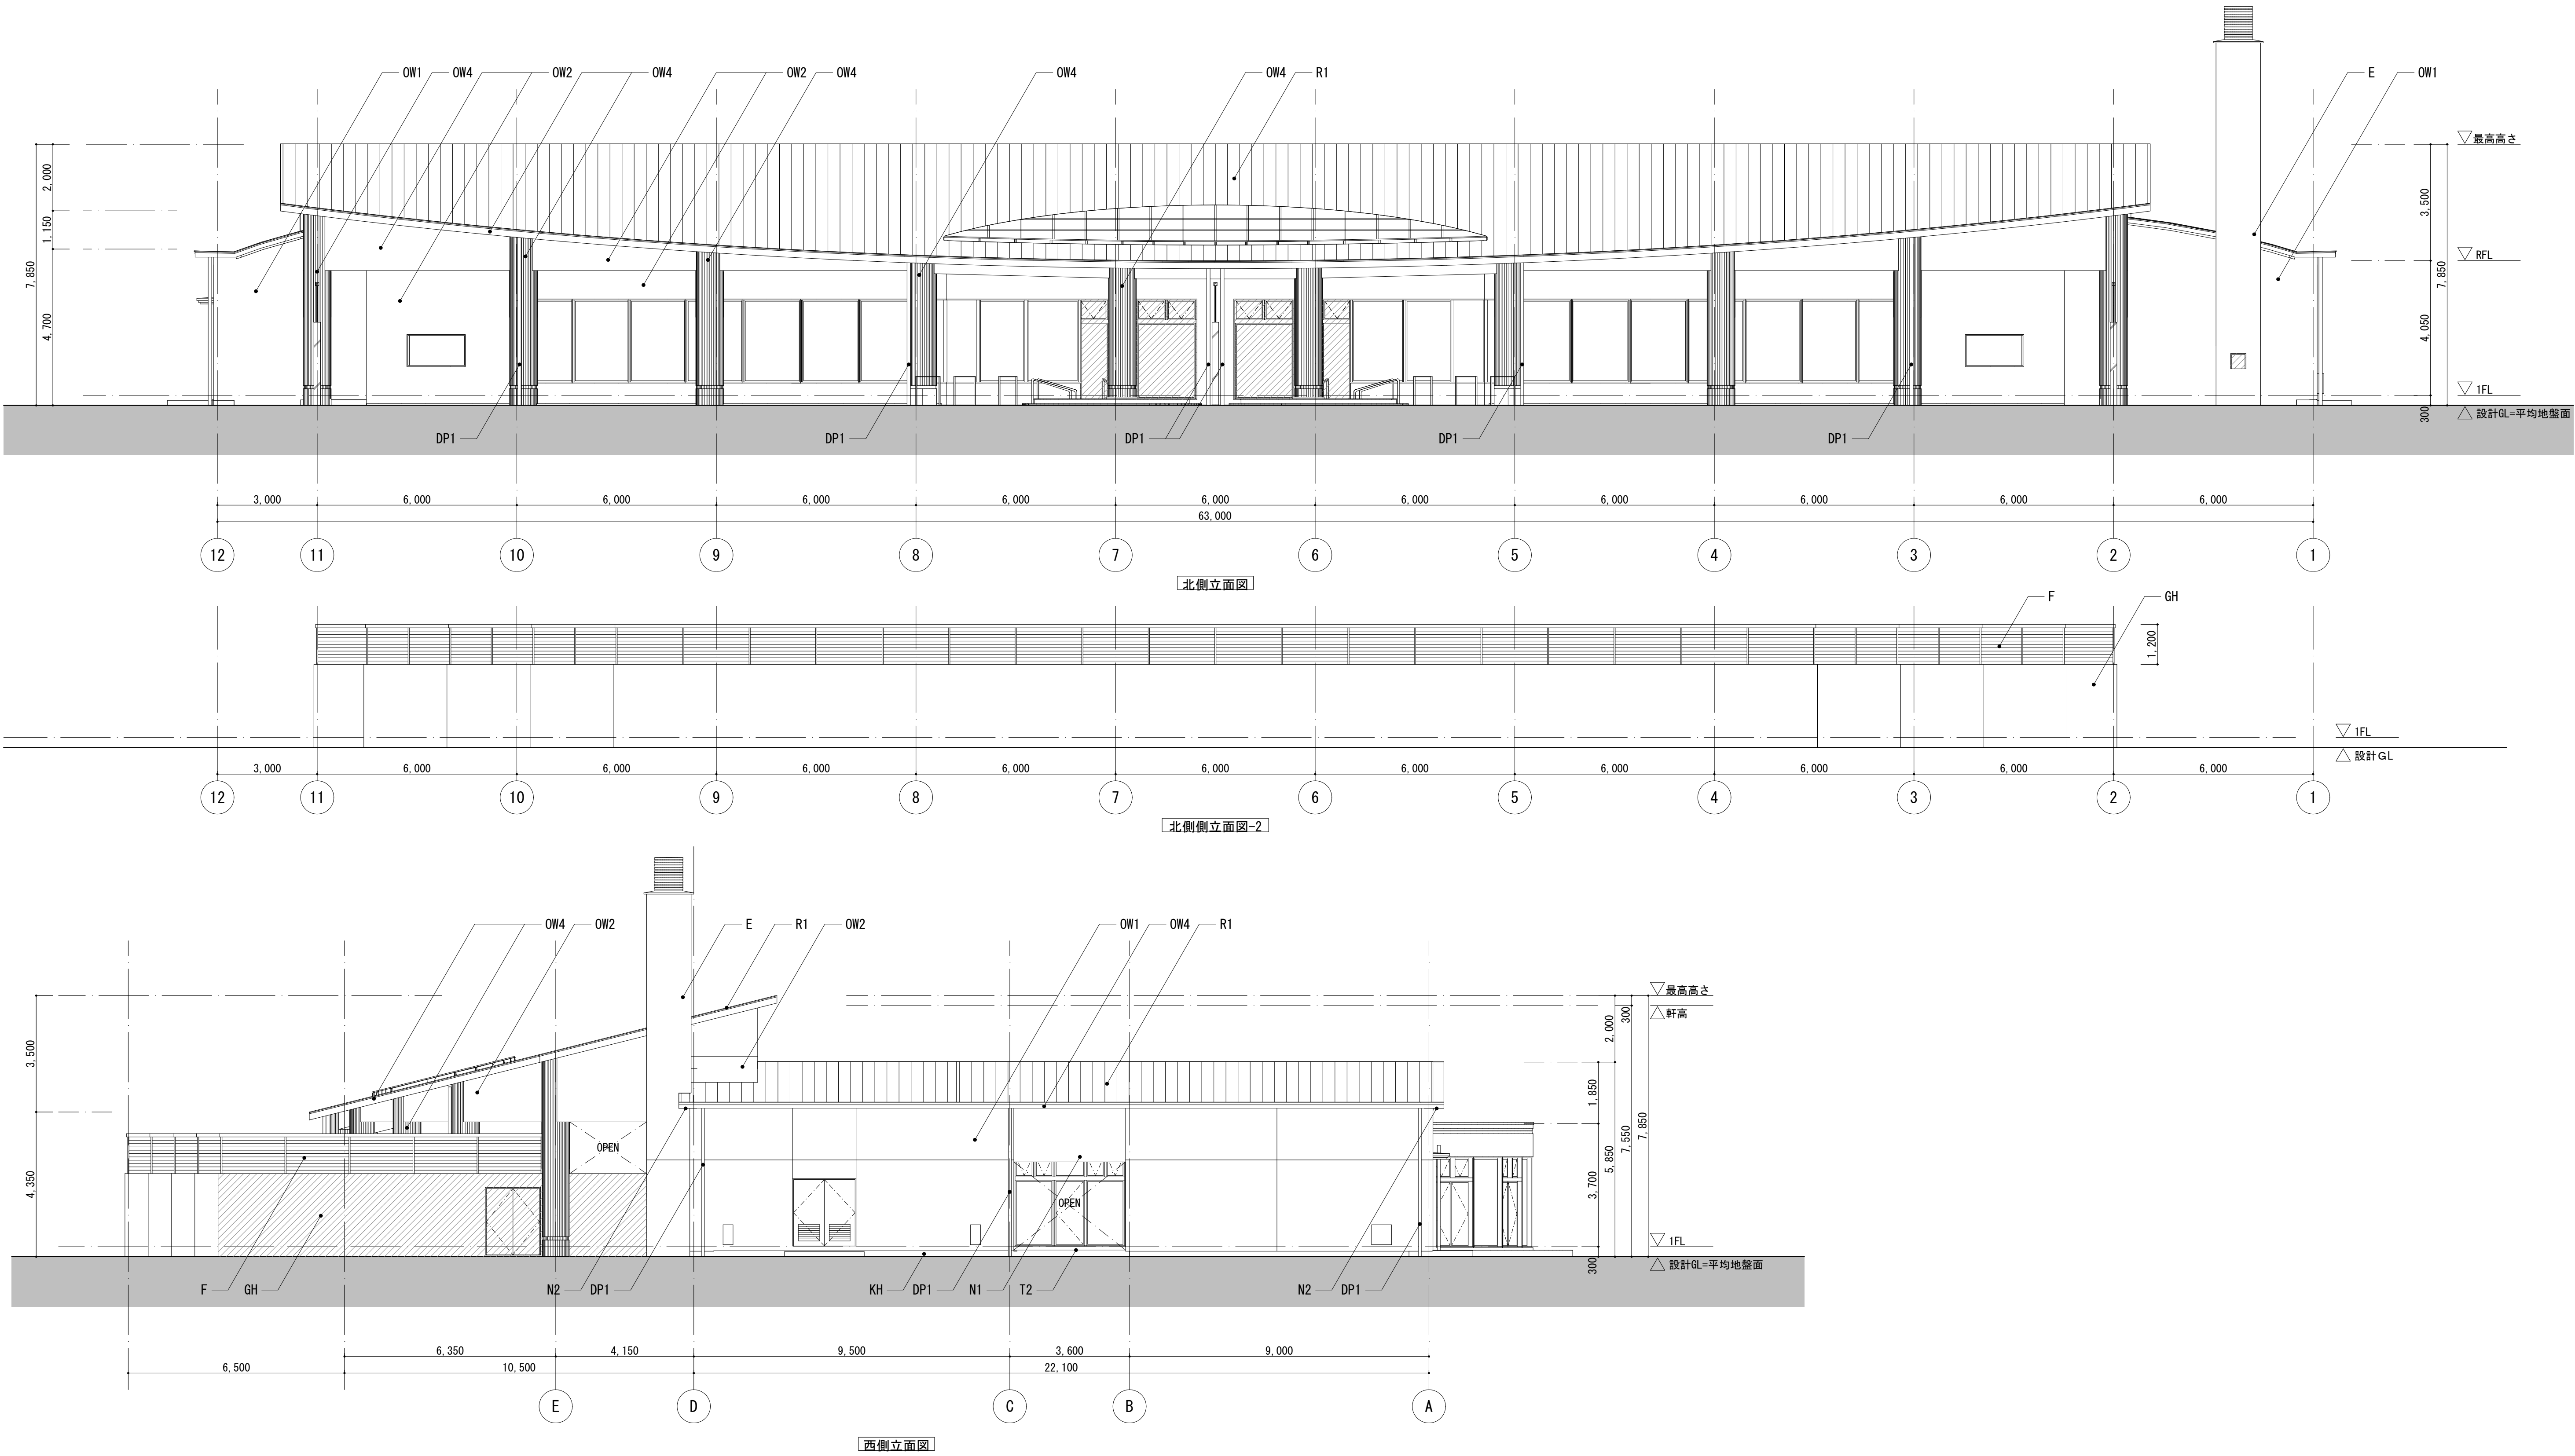

項目	記号	仕上げ・仕様	項目	記号	仕上げ・仕様	項目	記号	仕上げ・仕様	項目	記号	仕上げ・仕様
屋根1 (勾配屋根) (R 屋根)	R1	高圧洗浄、下地調整、錆止め塗装の上、断熱セラミック塗材塗り	外壁4	OW4	高圧洗浄、劣化部補修の上、 水系シリコン系カラークリア塗材塗り	軒裏	N1	アルミスバンドレトルt1.0 水洗い清掃	クランプ	TP	煙突クランプ：既存撤去穴埋め補修、屋根昇降クランプ：既存のまま
		雪止めアングル：既存取外し、下地調整、錆止め塗装の上、DP塗装、再取付			水系シリコン系カラークリア塗材塗り		N2	高圧洗浄、劣化部補修の上、水系シリコン系カラークリア塗材塗り		F	既存撤去、7mm目隠しルーバーフェンスH1200新設
屋根2 (陸屋根)	R2	高圧洗浄、立上り既存防水シート撤去、下地調整材塗り	笠木	PP1	既存笠木取外し、再取付（一部 撤去）	キャビネ	C	屋根：合成高分子系シート防水（S-M2）かぶせ方式、上裏・天端：高圧洗浄 水系シリコン系カラークリア塗材塗り	断熱材	D	改修に伴う欠損部分、発泡ウレタン断熱材t20吹付
		平場：合成高分子系シート防水（S-M2）かぶせ工法、立上り：合成高分子系シート防水（S-F2）			高圧洗浄、ウレタン塗膜防水（X-2）		KH	高圧洗浄、劣化部補修の上、断熱セラミック塗材塗り		OAB	床：既存撤去（立上り共）、緑石：既存撤去、吐水口：既存撤去
屋上 機械基礎	R3	高圧洗浄、立上り既存防水シート撤去、下地調整材塗り	軒樋（TP部）	RD2	高圧洗浄	庇	EA1	高圧洗浄、下地調整、ウレタンゴム系塗膜防水（X-2）	露天風呂		床：洋風自然石乱貼り
		立上り：合成高分子系シート防水（S-F2）、天端：ウレタンゴム系塗膜防水（X-2）	軒樋（一部）	RD3	高圧洗浄		外部塀	GH	煙突	E	高圧洗浄、劣化部補修の上、既存タッカー合わせ、断熱セラミック塗材塗り
外壁1	OW1	高圧洗浄、劣化部補修の上、既存テクスチャー合わせ	縦樋	DP1	既存管内洗浄、表面清掃	ポーチ	F1	高圧洗浄			ジソ笠：既存清掃
		断熱セラミック塗材塗り	縦樋（内樋）	DP2	既存撤去、塩ビパイプφ100 ドレイン接続部止水補強テープ巻き、グラスウールt25巻き	外気浴犬走り	F2	モルタル撤去、新設土間とレベル合わせの上、透水性出し出し舗装材塗り	屋根3 (増築屋根)	R4	高圧木毛セメント板t25、ゴムアスルーフィングt1.0
外壁2	OW2	高圧洗浄、劣化部補修の上、既存テクスチャー合わせ	縦樋	DP3	既存のまま	テラス2	T1	既存タイル撤去（一部土間コンクリート解体）、タイル下地モルタル 磁器質200角タイル貼り			断熱材（押出法発泡ポリスチレンボードt25 2種bA）
		断熱セラミック塗材塗り	ルーフトレイン	DR1	改修用ドレインφ100用	テラス3	T2	西側：既存モルタル撤去、モルタル金ゴテ仕上 南側：既存コンクリート面高圧洗浄			カラーフッ素GL鋼板t0.4（ボリフォームt2裏貼）嵌合式立ハゼ葺きW405 H31
外壁3	OW3	高圧洗浄、劣化部補修の上、 水系シリコン系カラークリア塗材塗り	オーバーフロー管	OF	既存のまま	銘板	K	既存のまま			
			設備用ハコ小屋	H	立上り：屋根（R2）、上部 高圧洗浄、改修用塗材E（薄塗）、天端：屋根（R1）			既存取外し、下地調整、DP塗装の上、再取付			

新設部分を示す

縮 尺

A1： 1：100

A3：表記の50%

物件名称 みさかの湯大規模改修工事

図面名称 立面図-2(改修後)


区分

建築意匠

No.


A-26

改修前

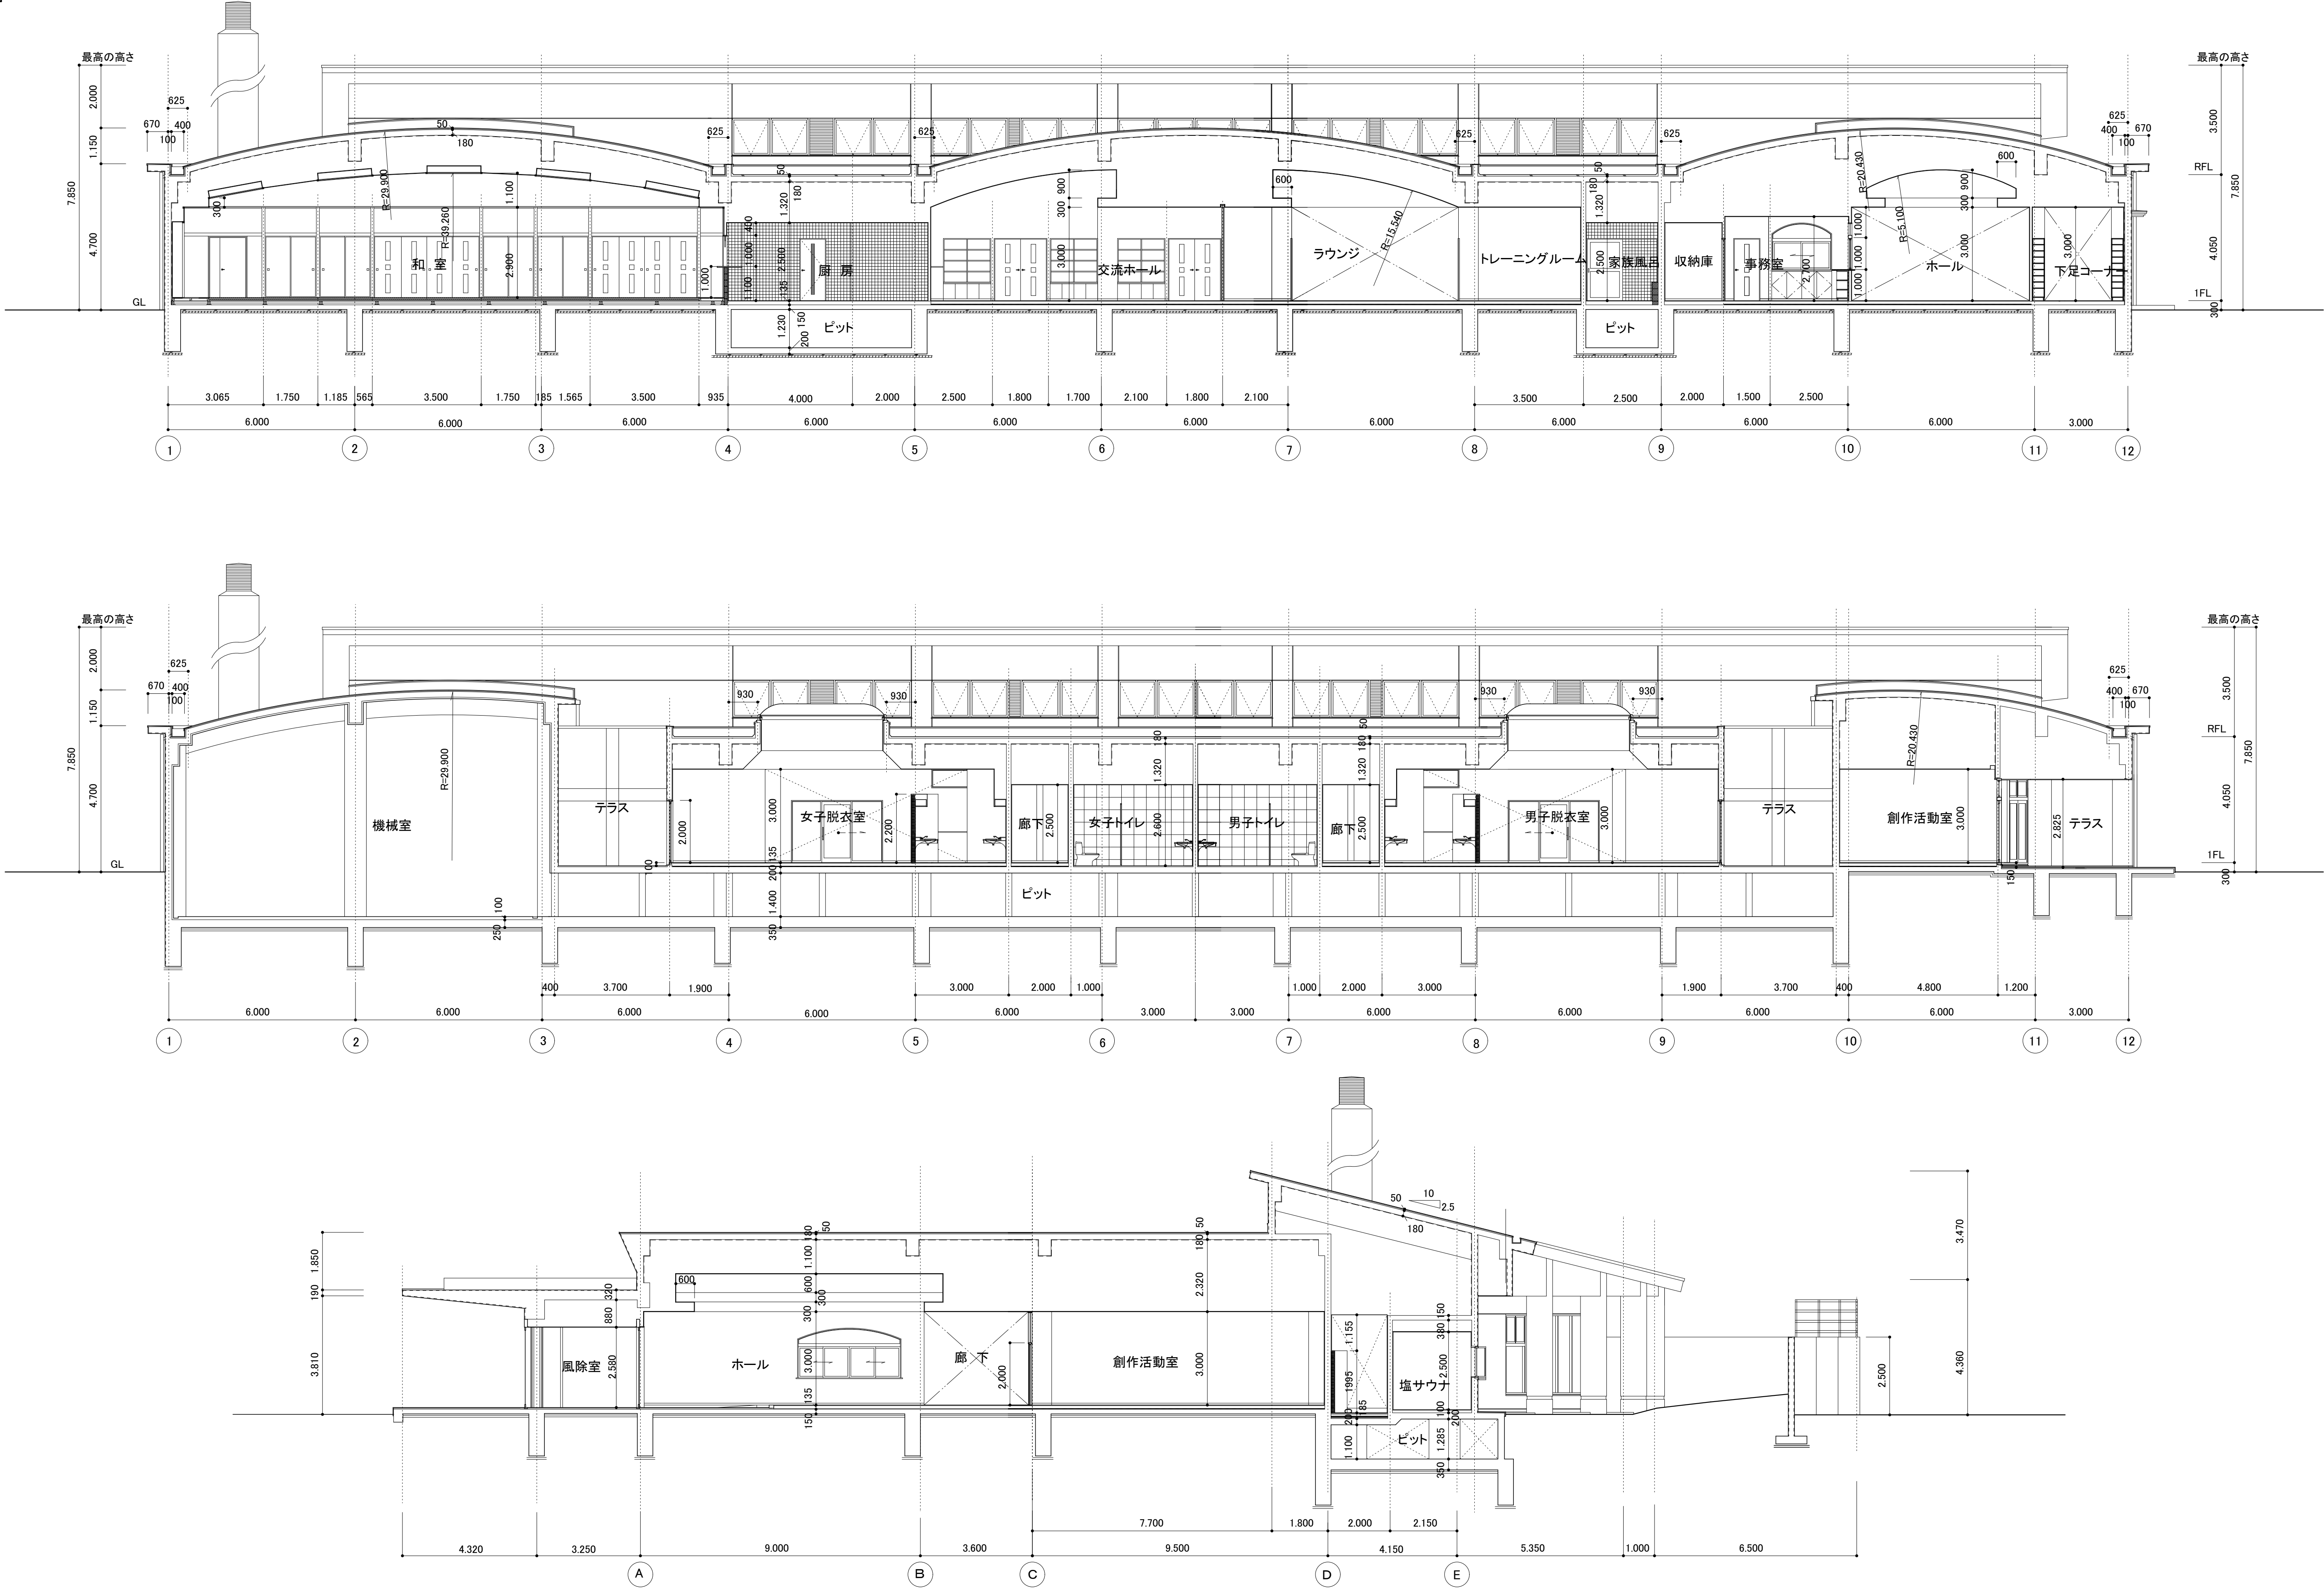


縮 尺 A1 : 1:100 A3 : 表記の50%	物件名称 みさかの湯大規模改修工事	区分 建築意匠
	図面名称 断面図(改修前)	No. A-27


改修後

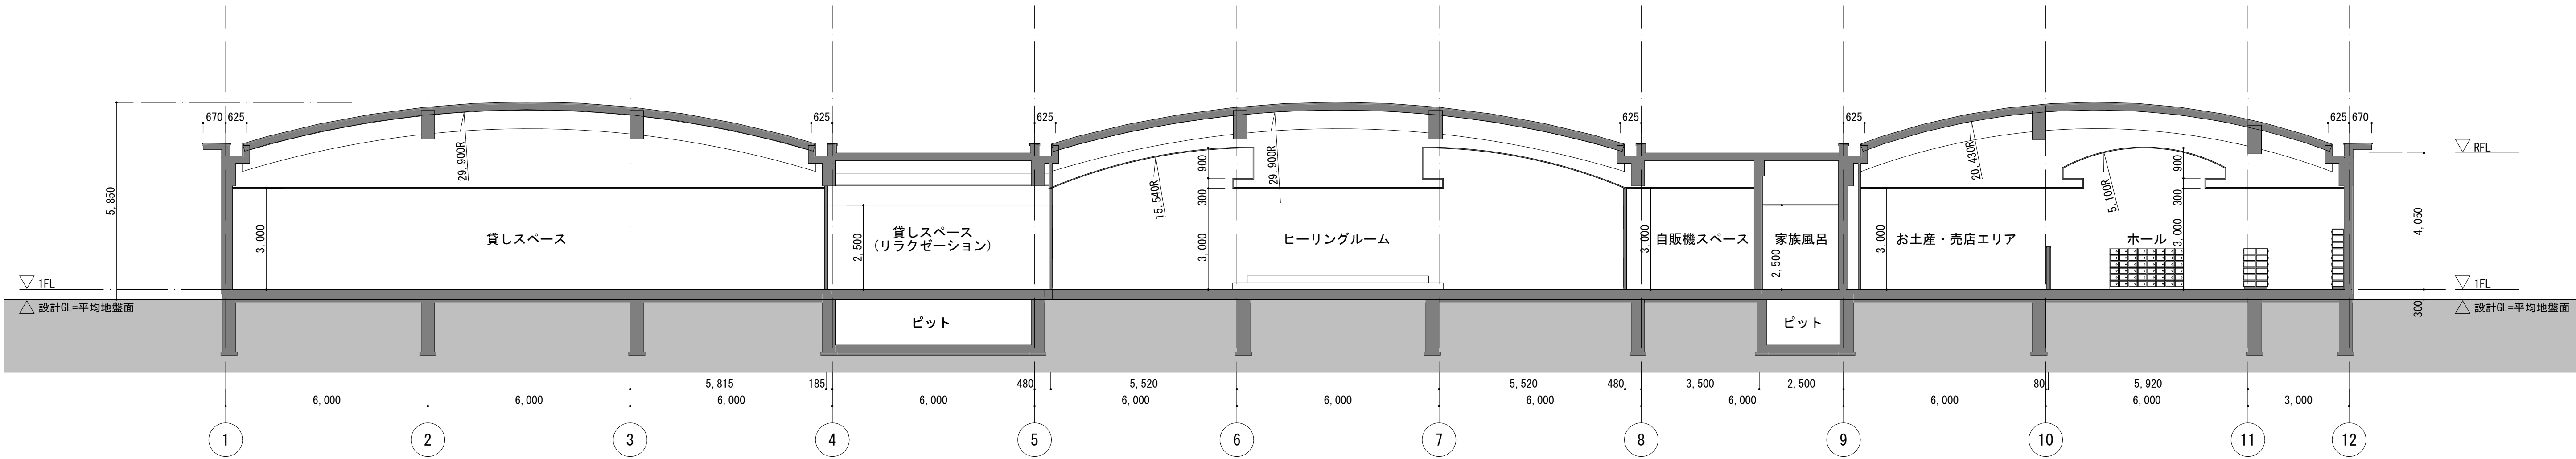


A-A断面図

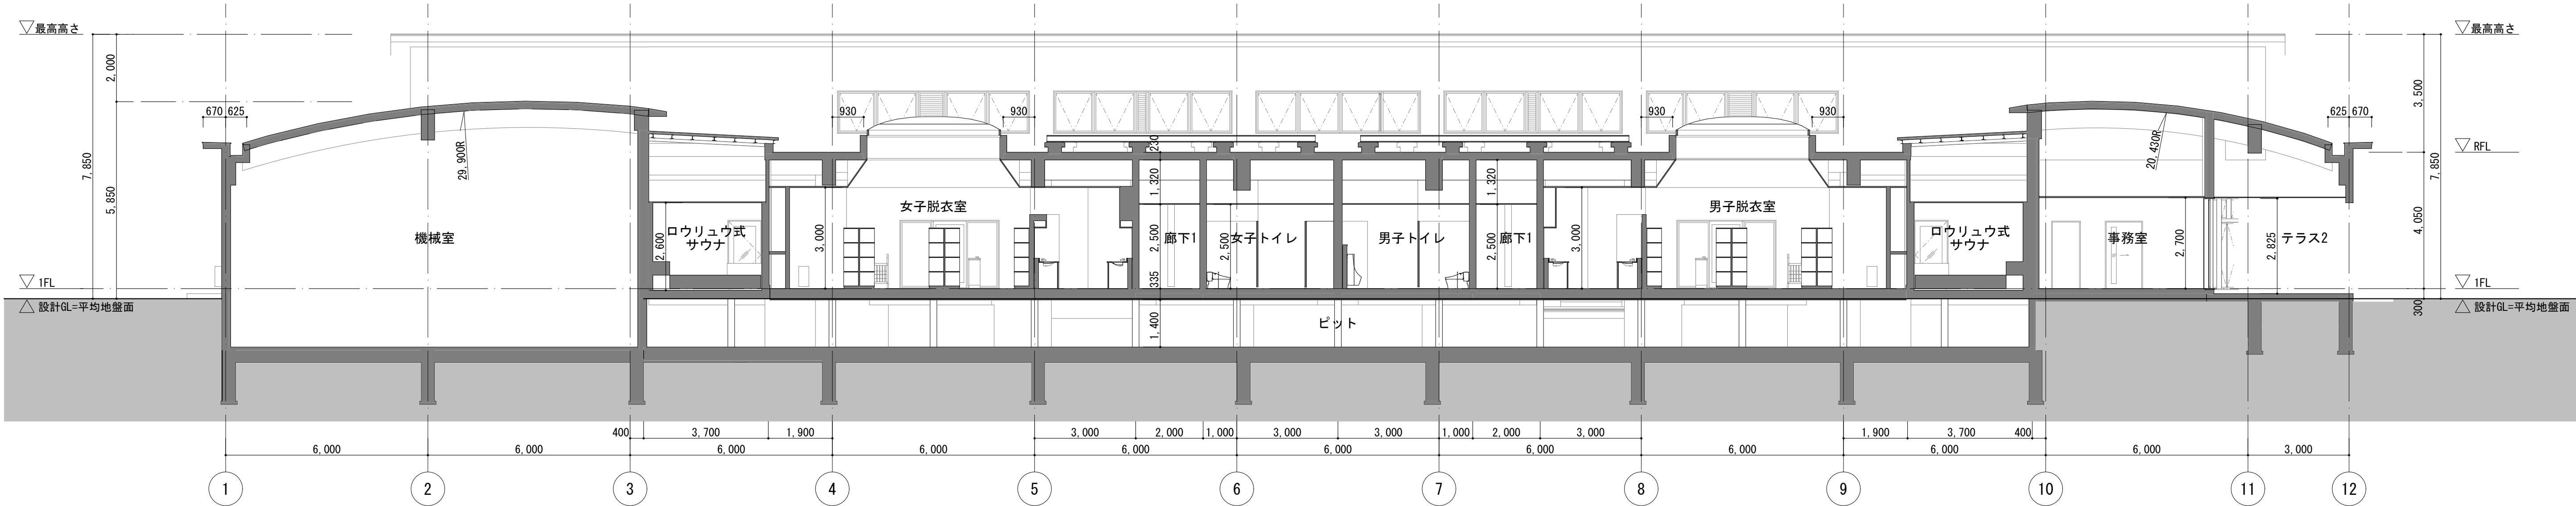

B-B断面図

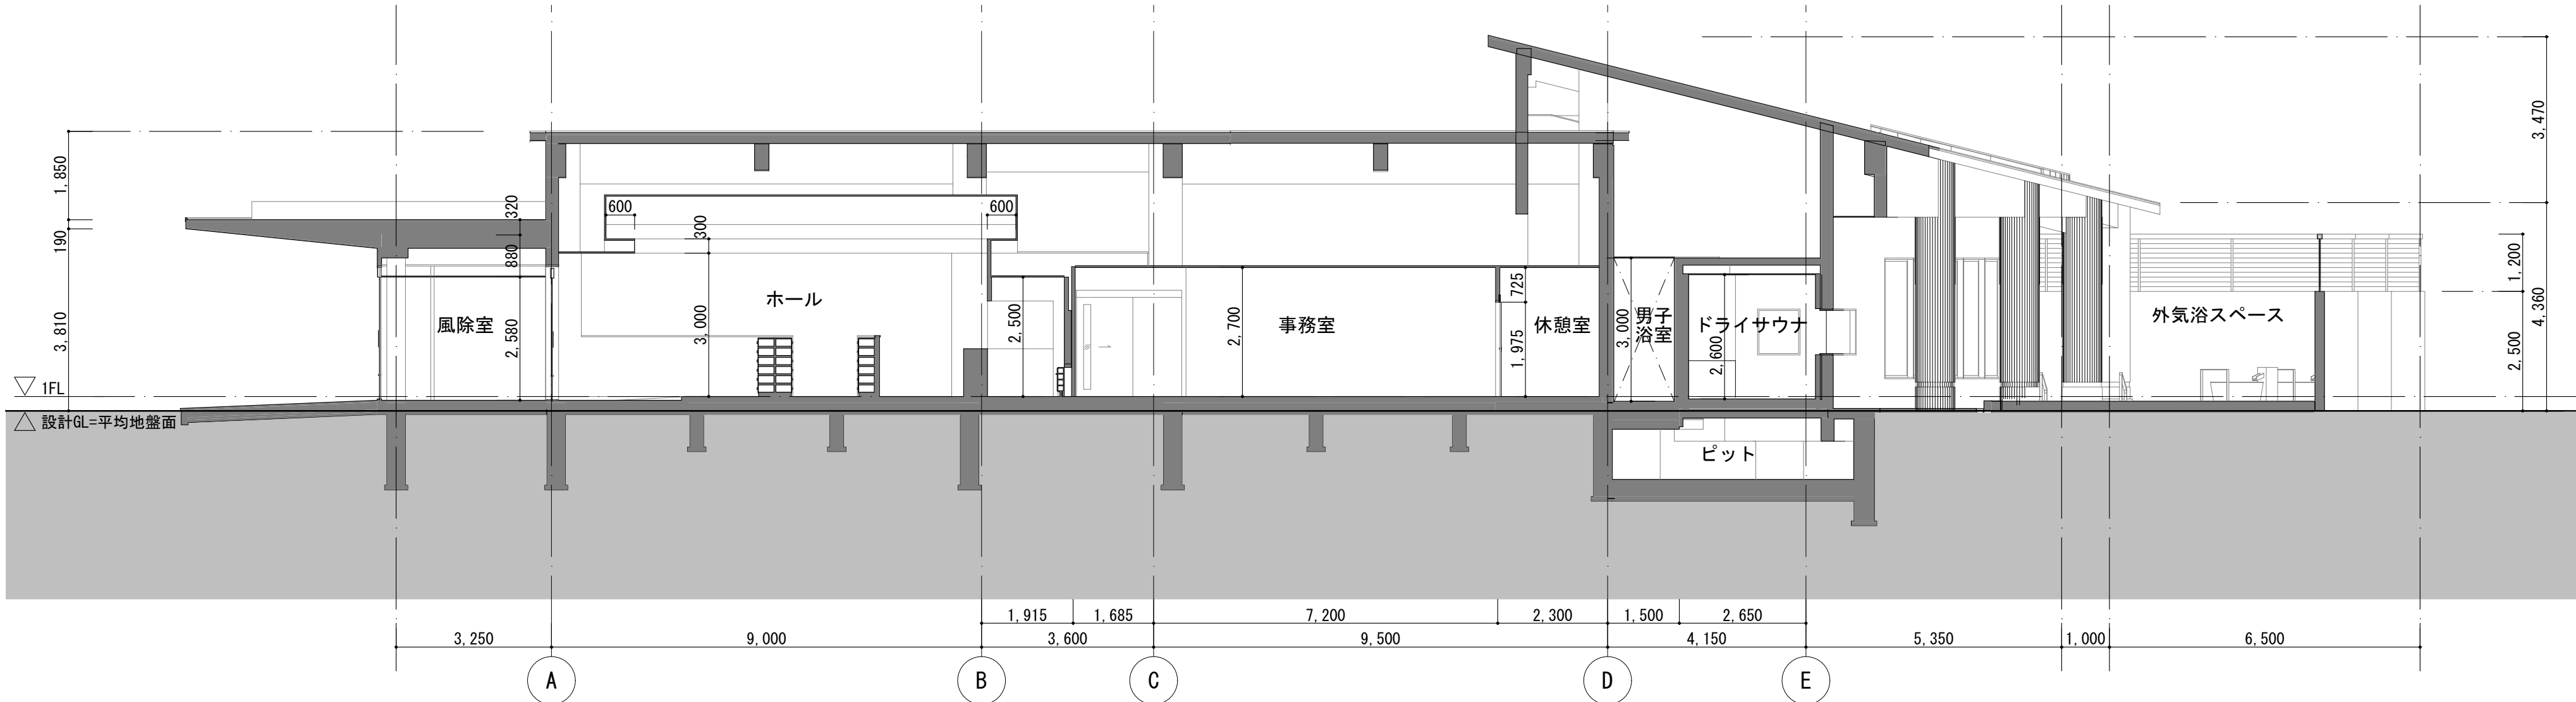






C-C断面図

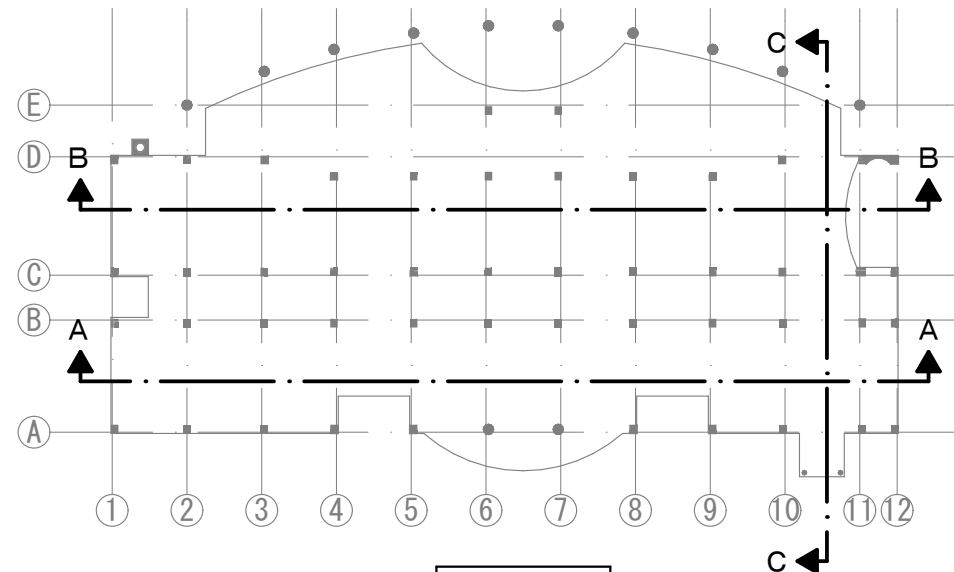

キープラン

縮 尺 A1 : 1:100 A3 : 表記の50%	物件名称	みさかの湯大規模改修工事	区分	建築意匠
	図面名称	断面図(改修後)	No.	A-28


改修前

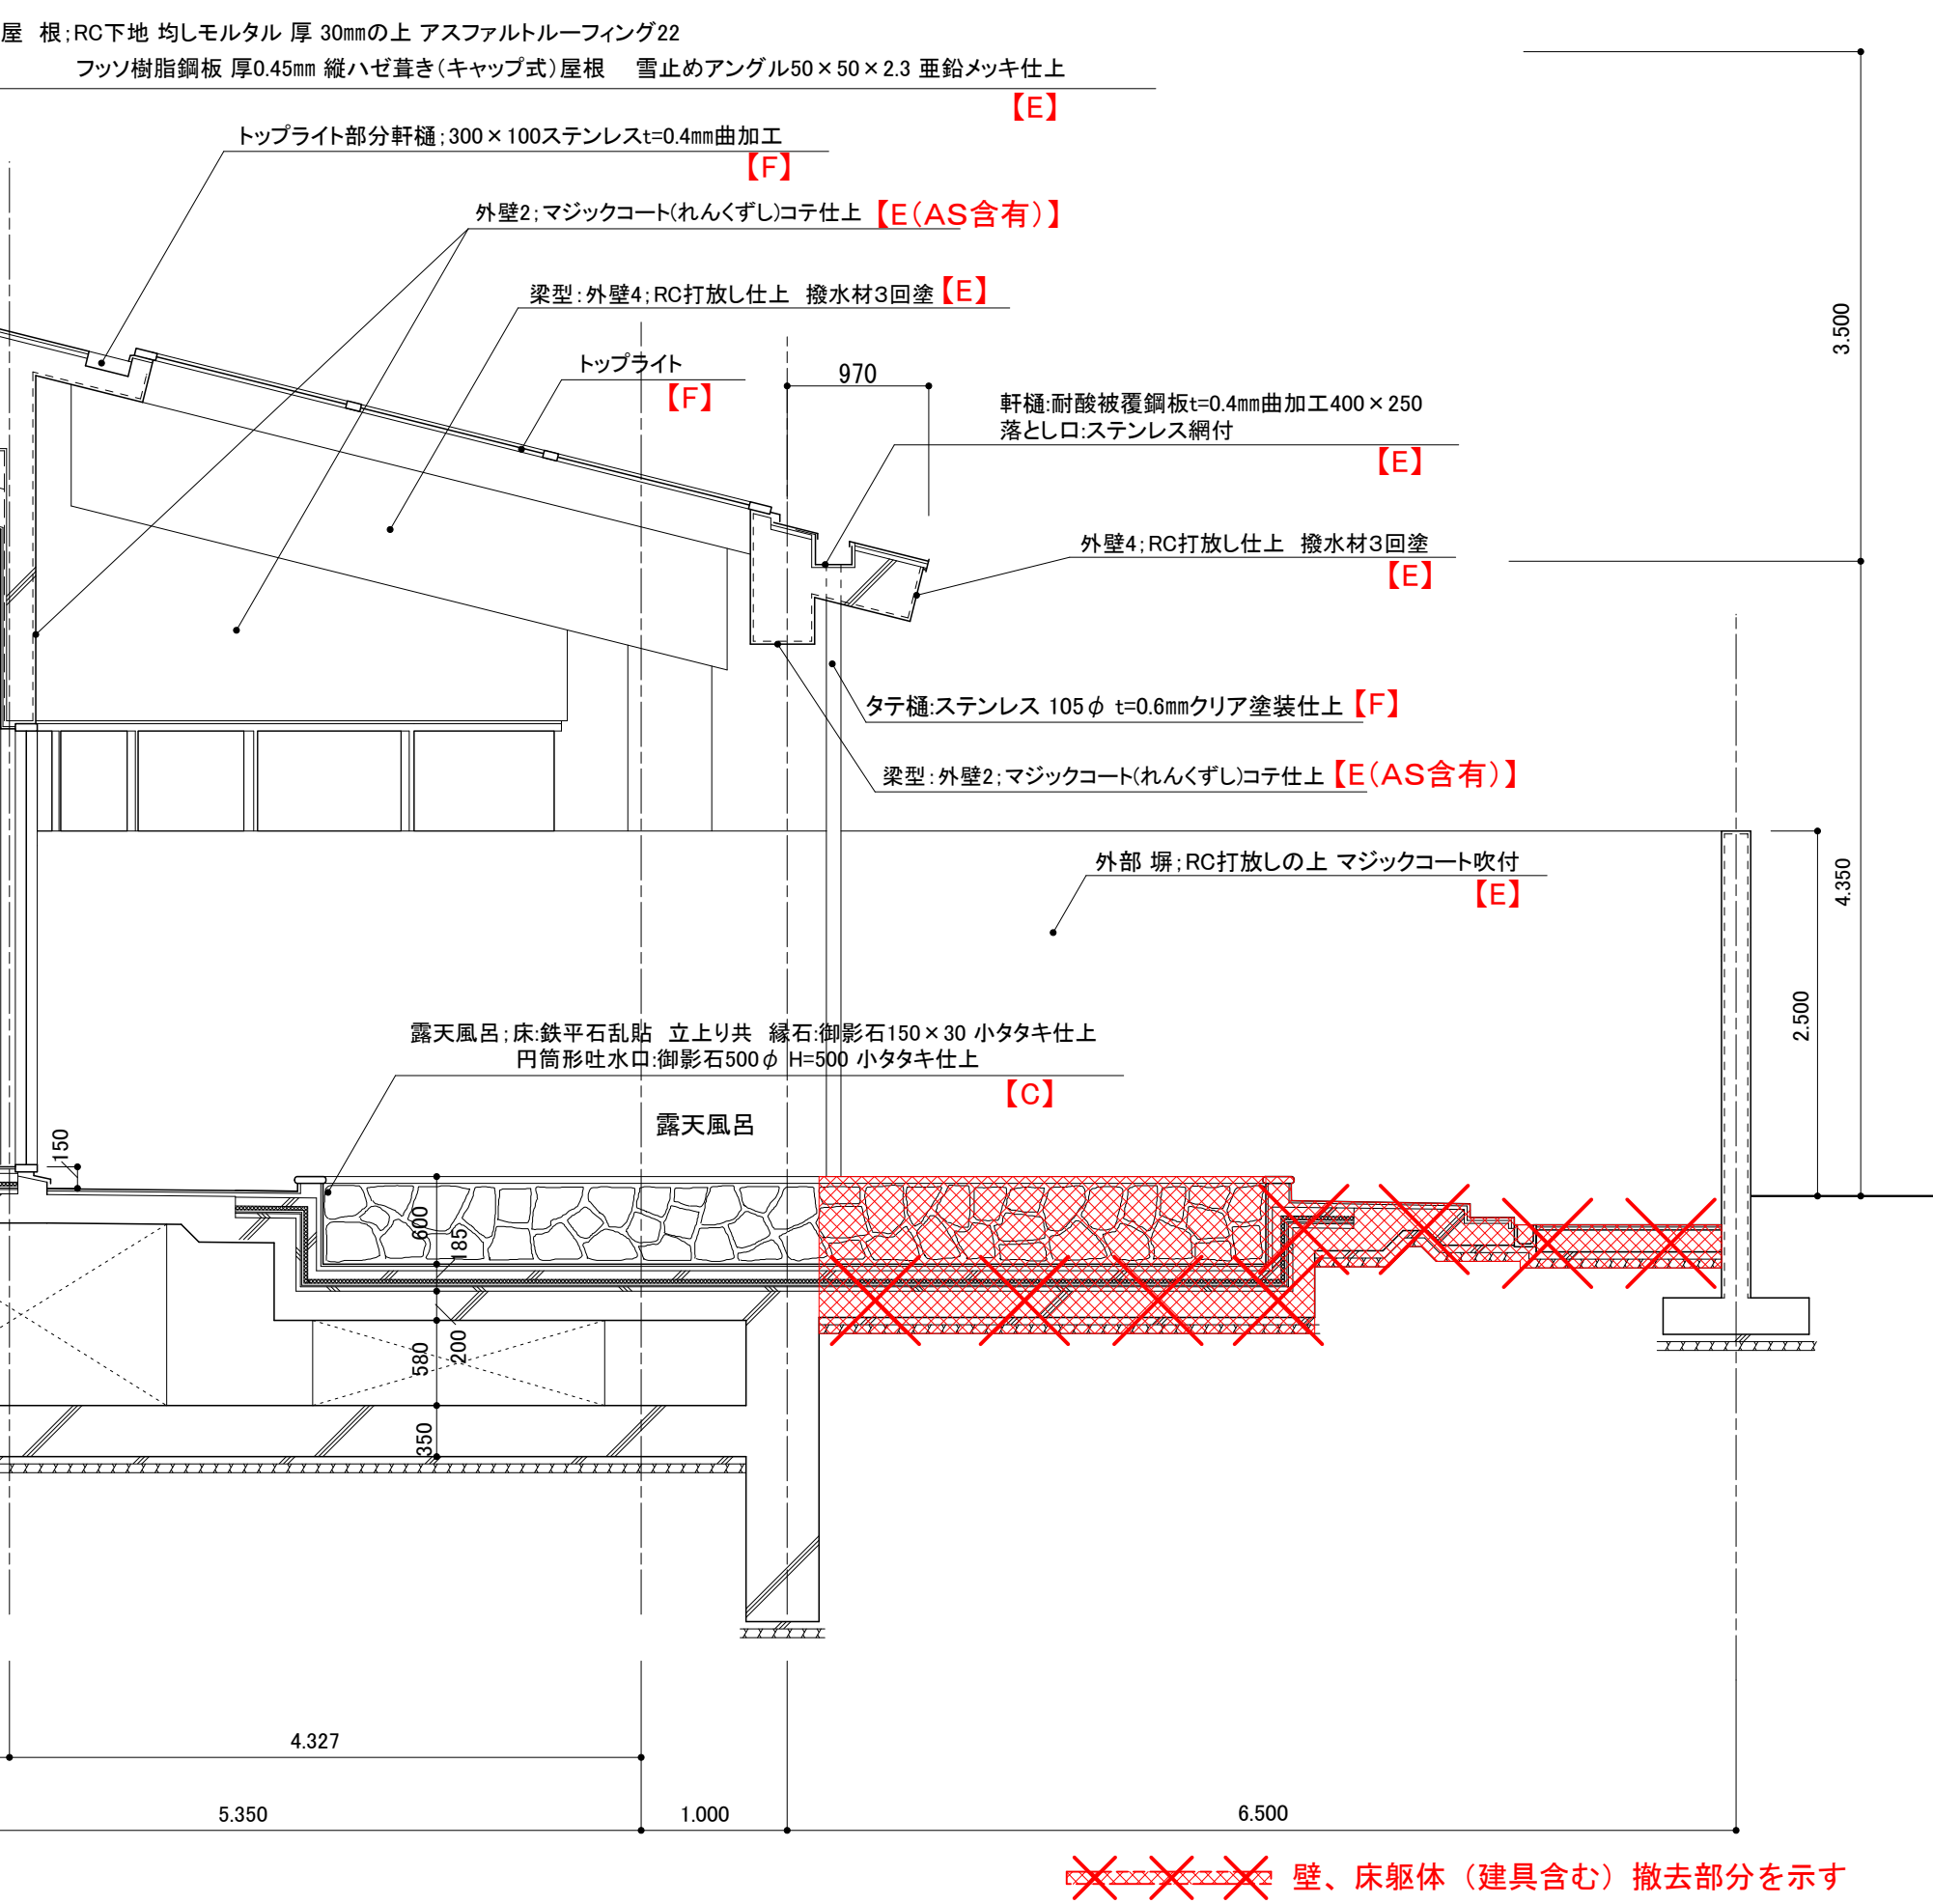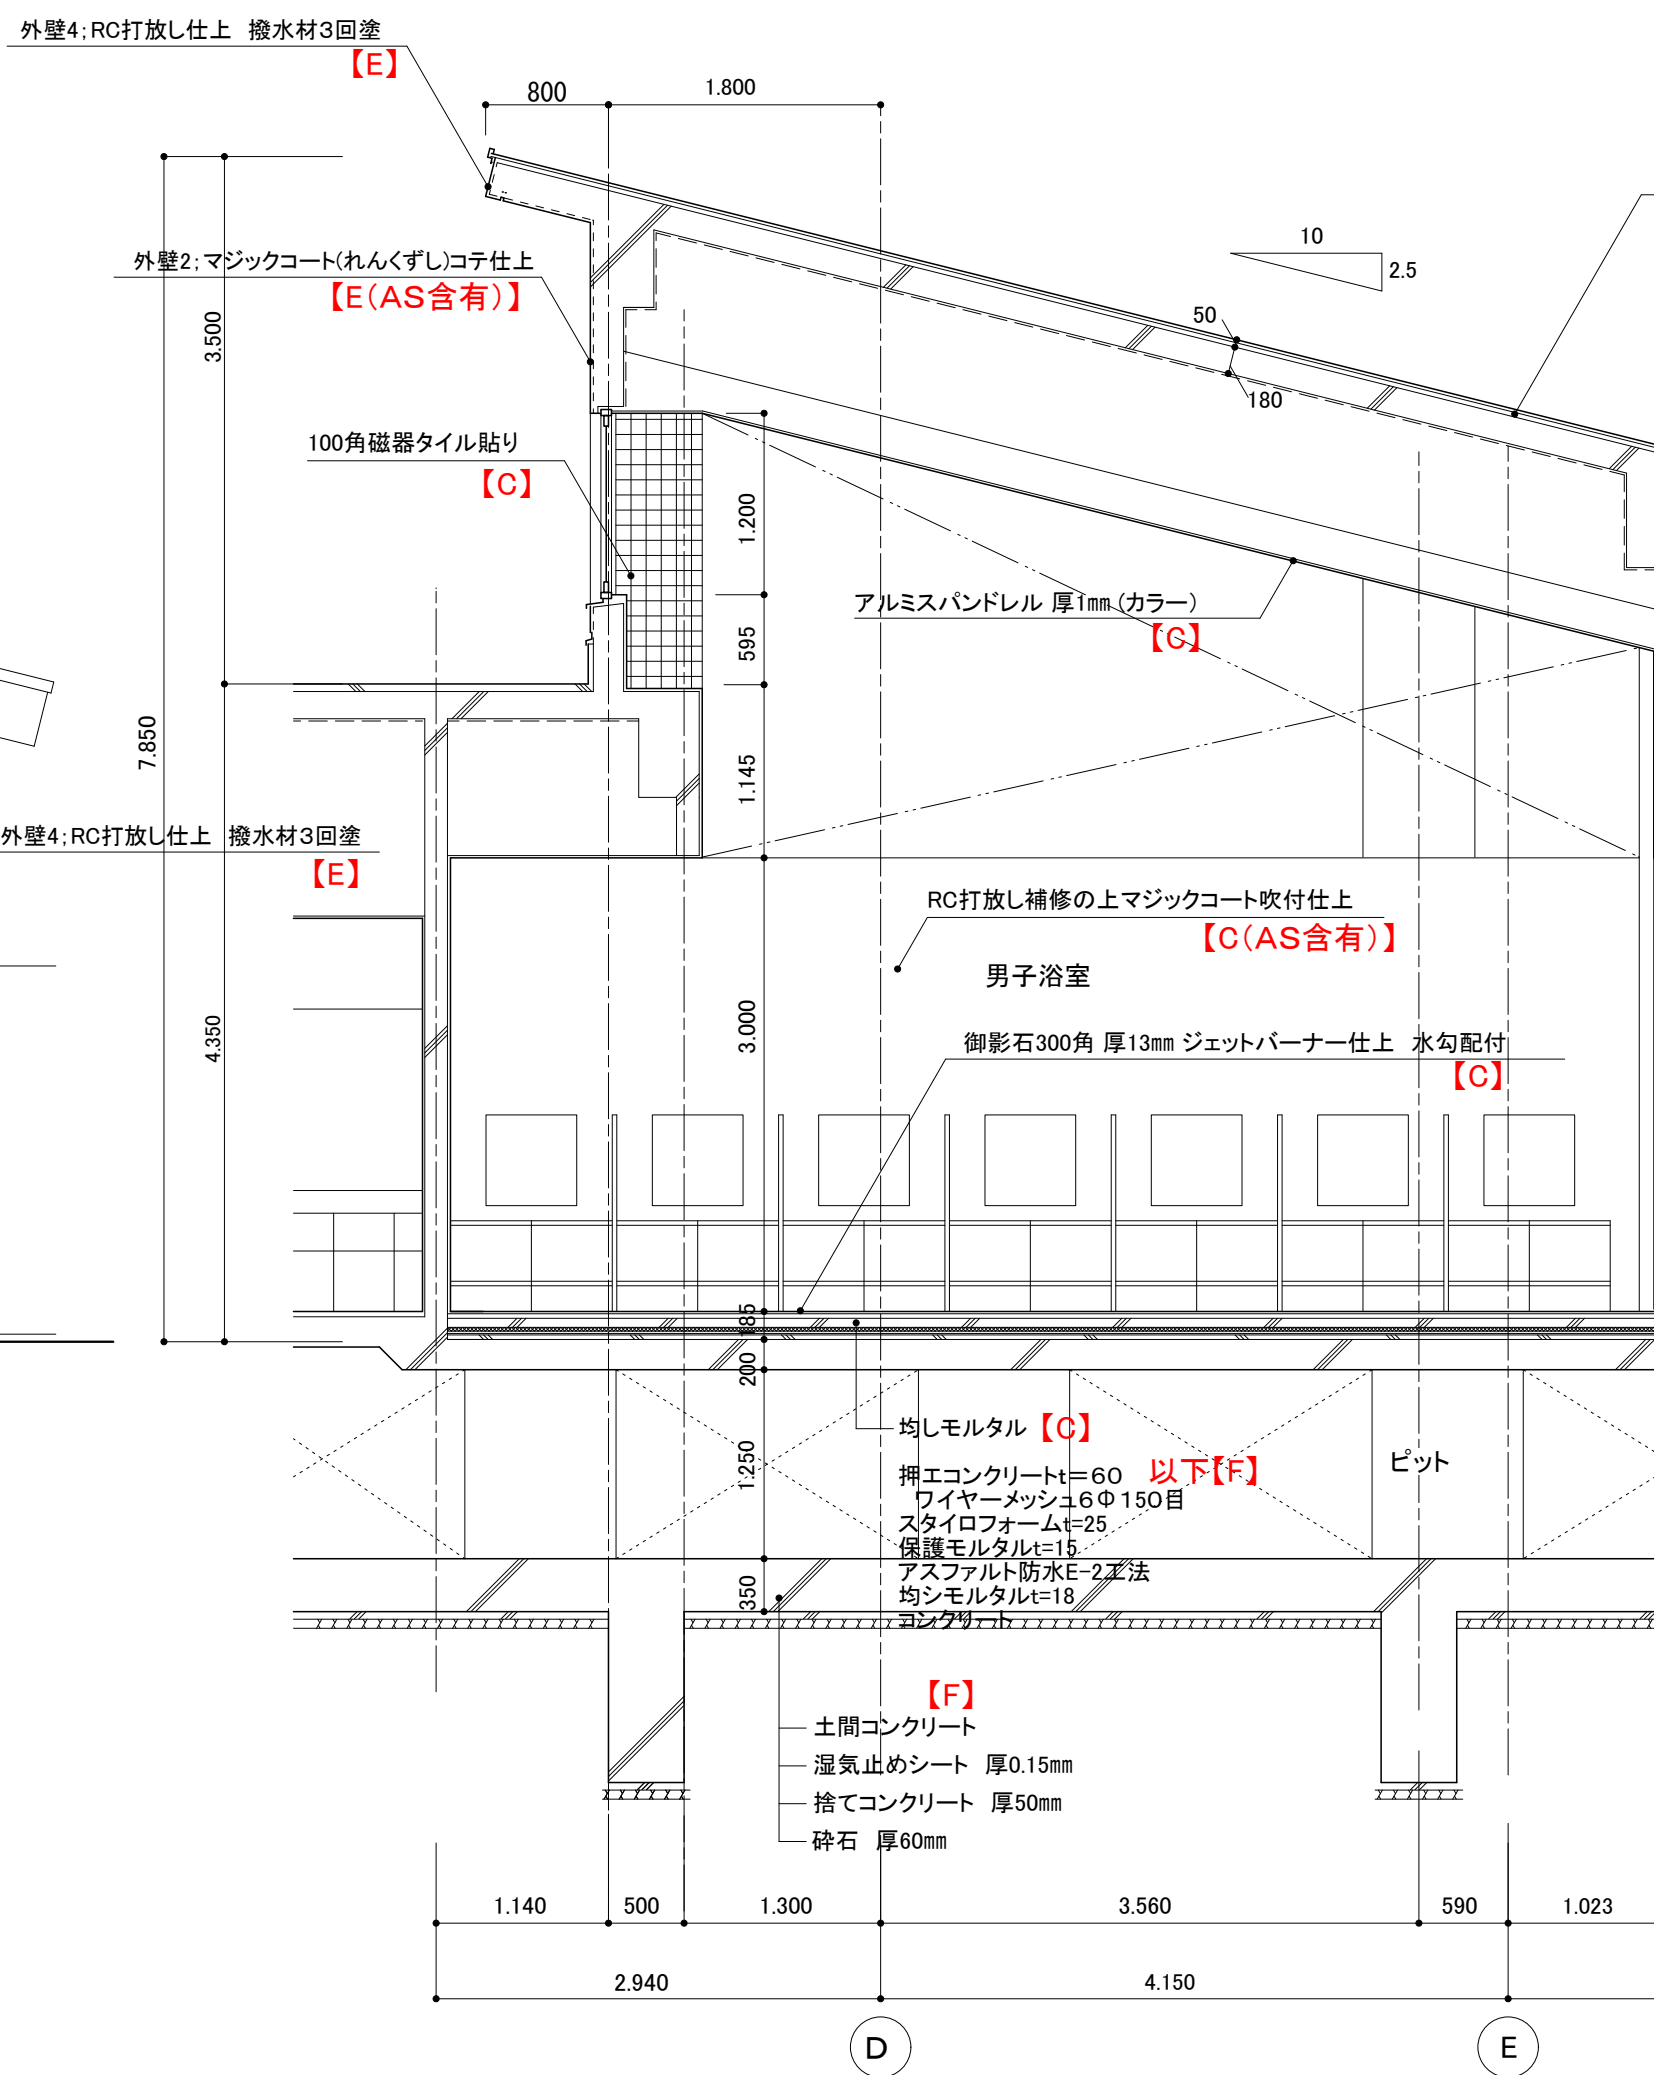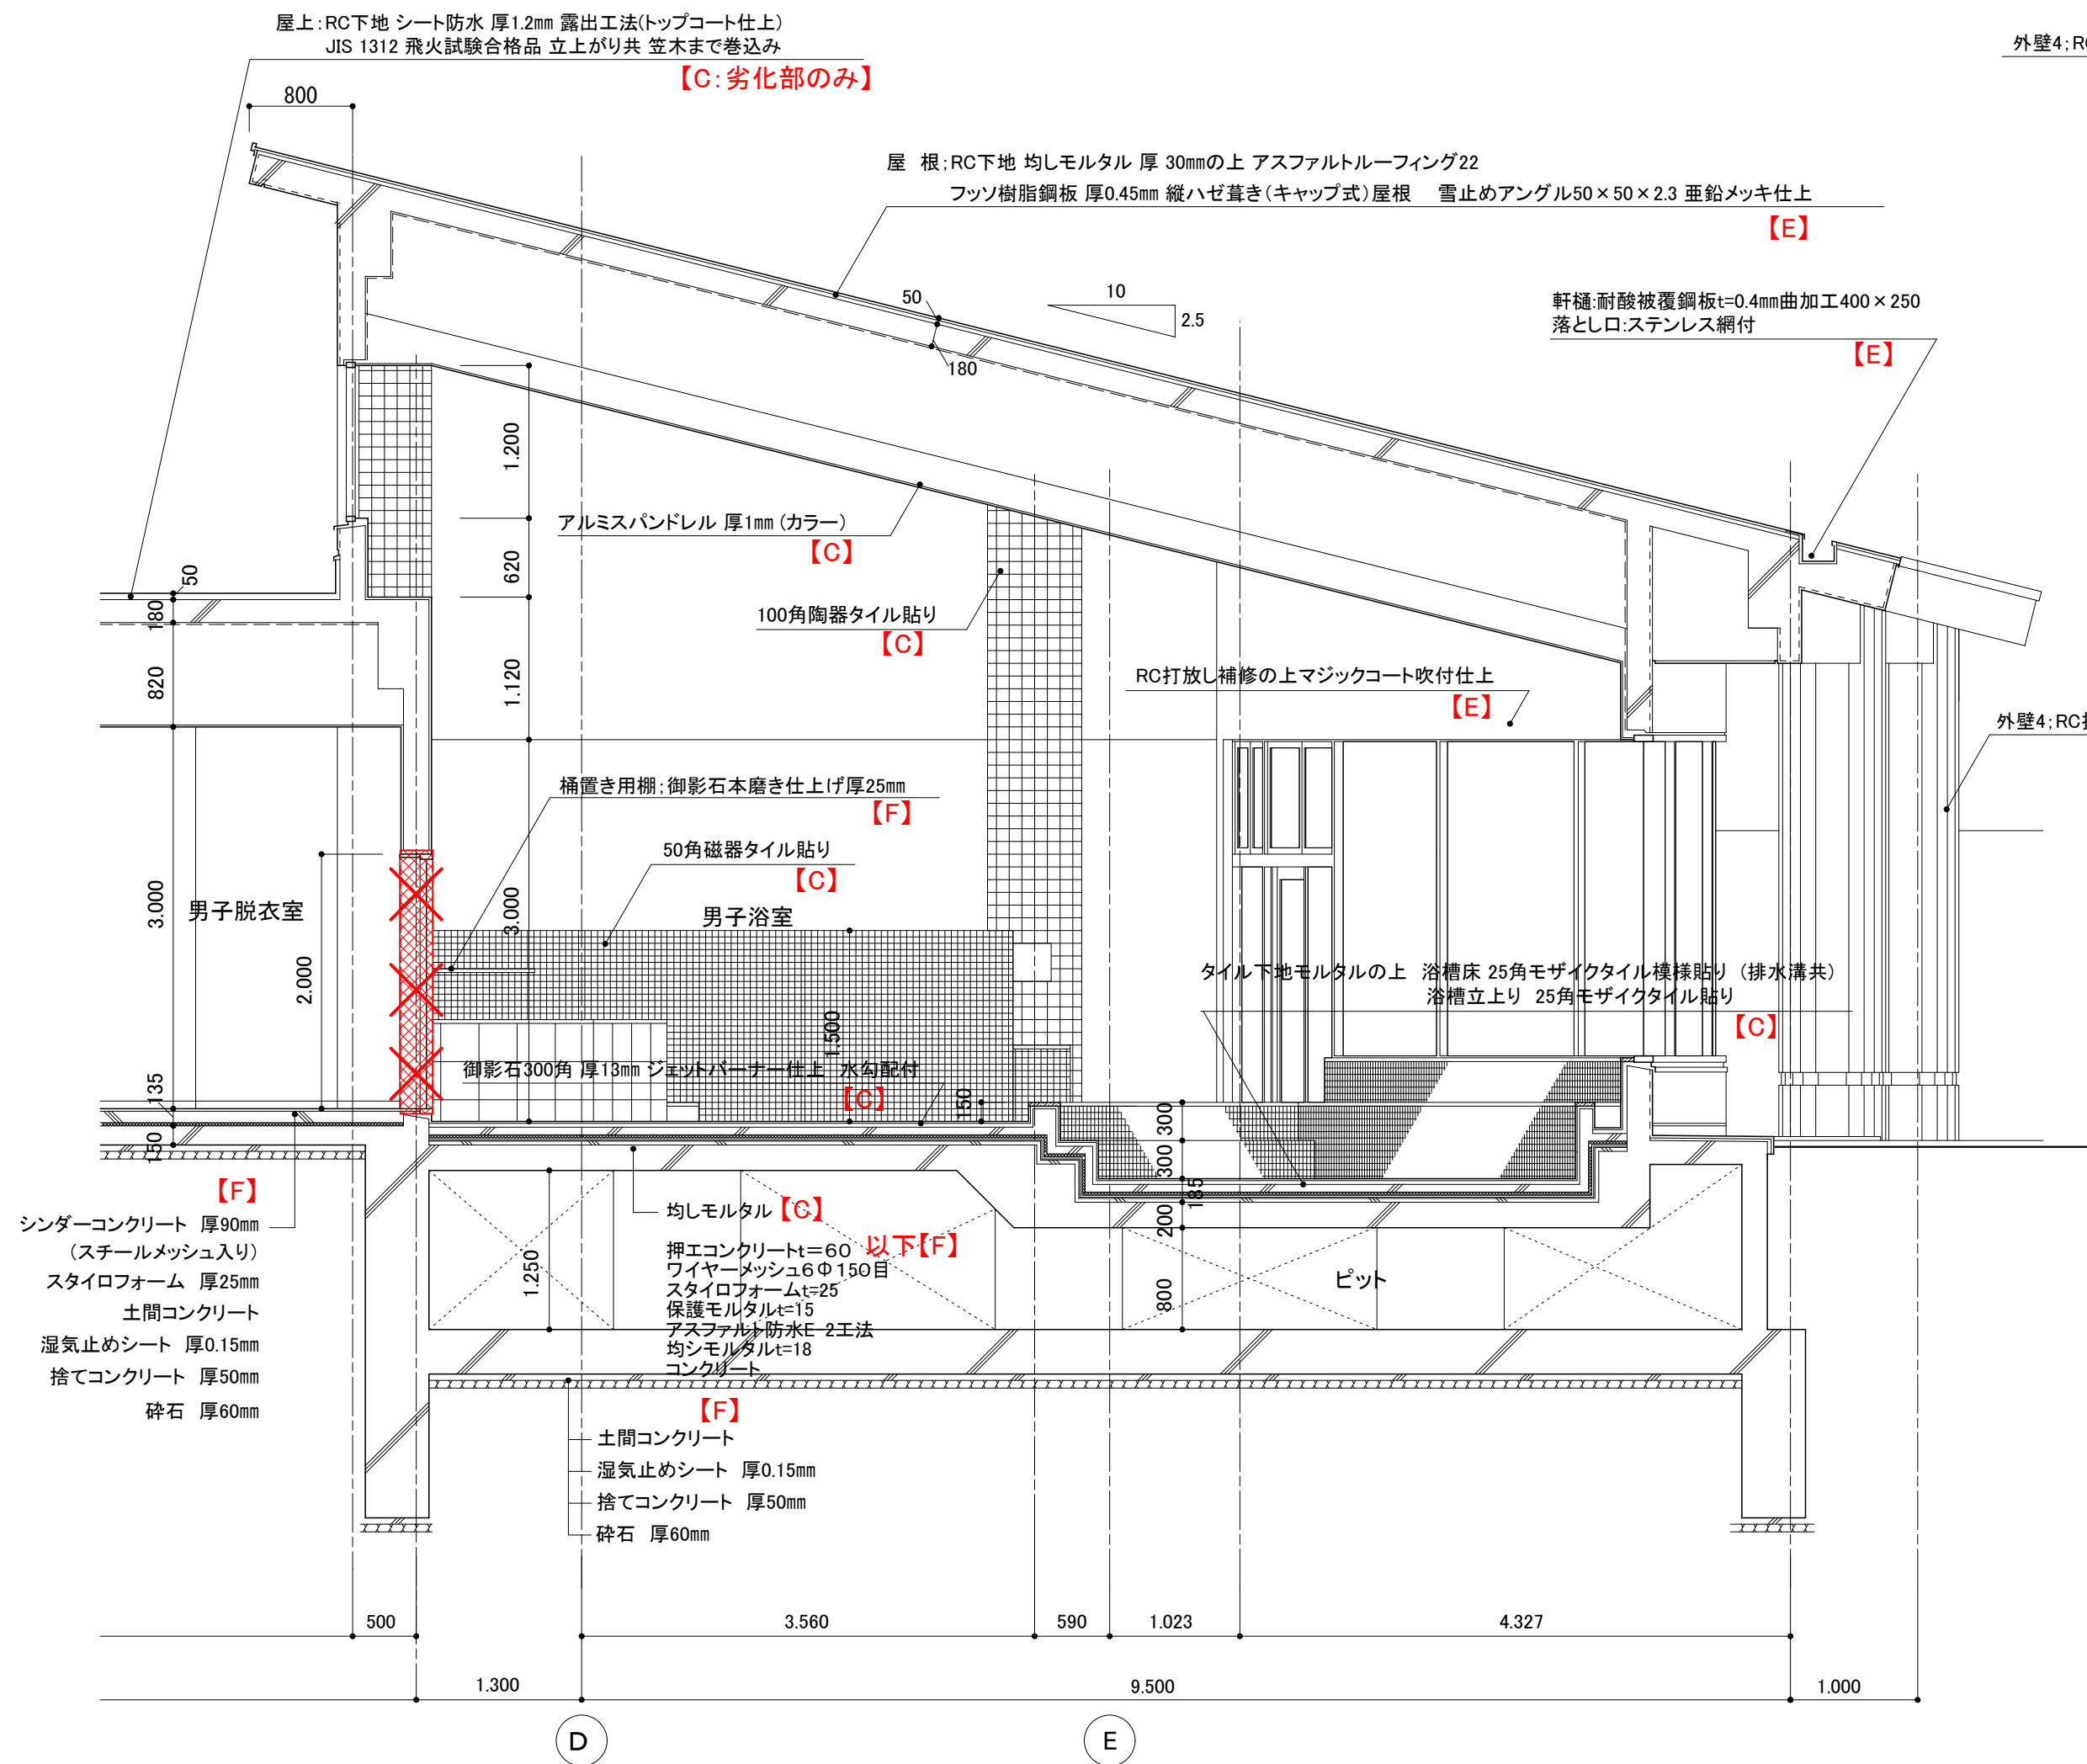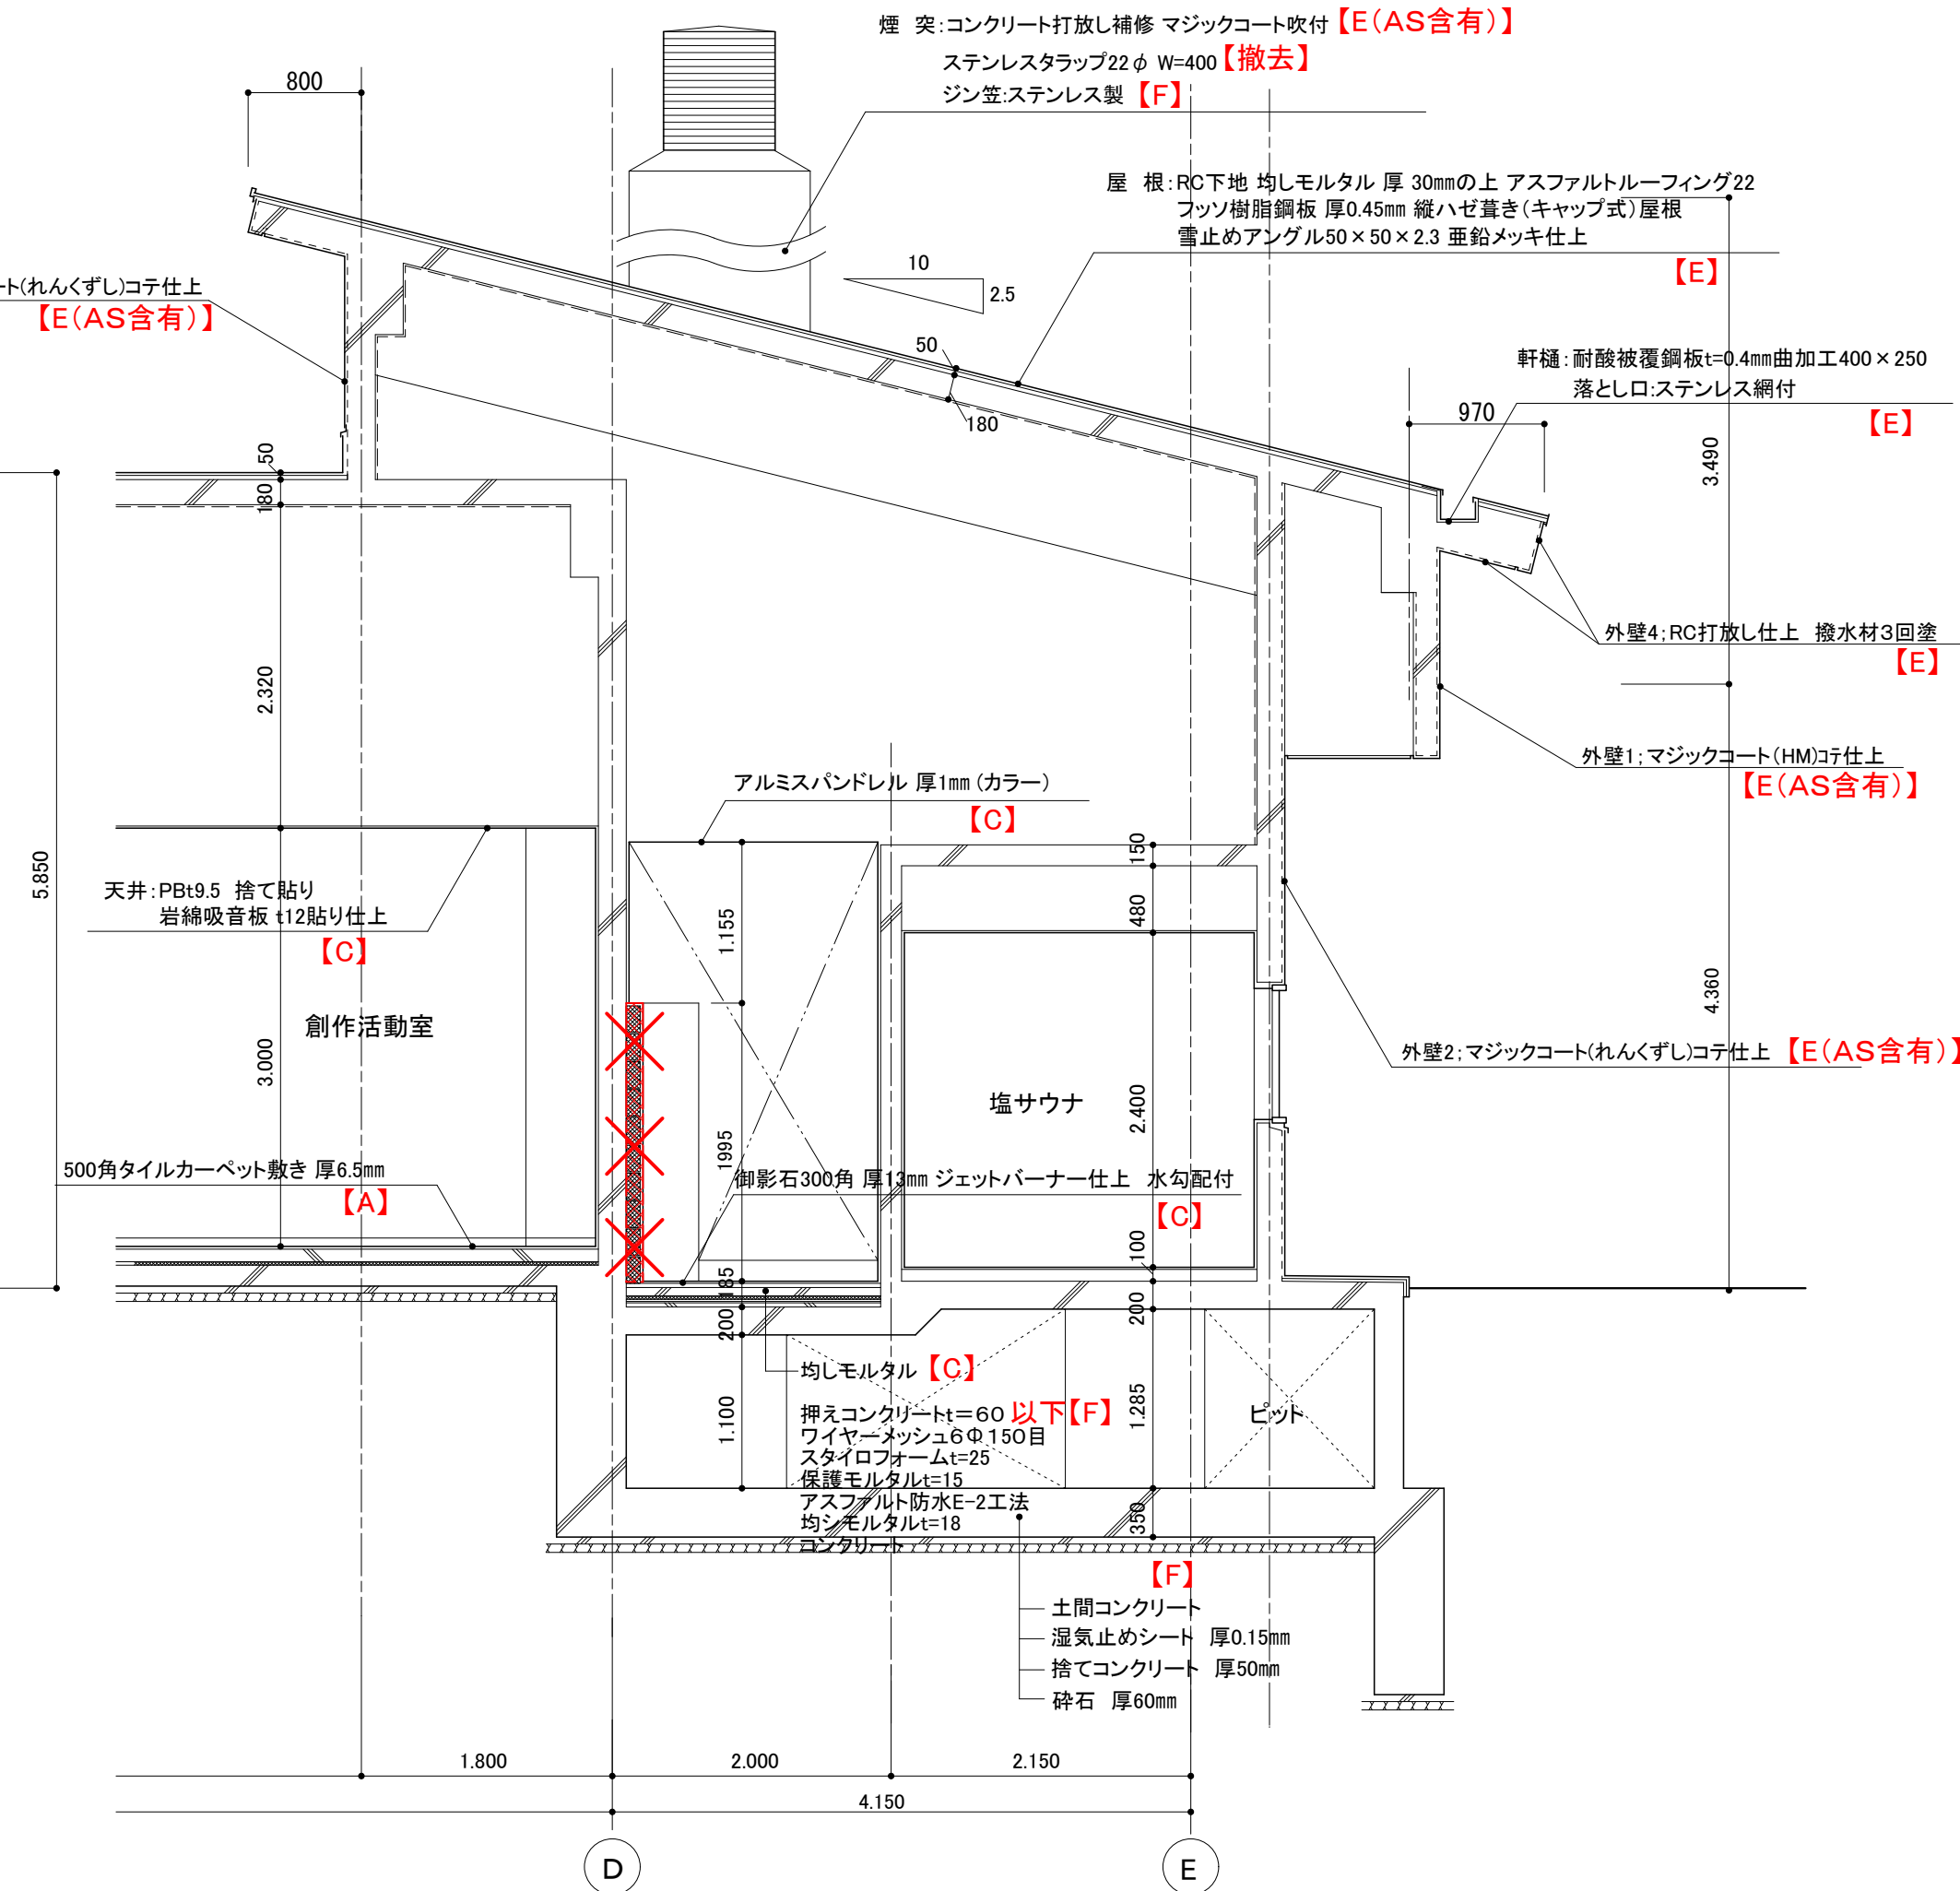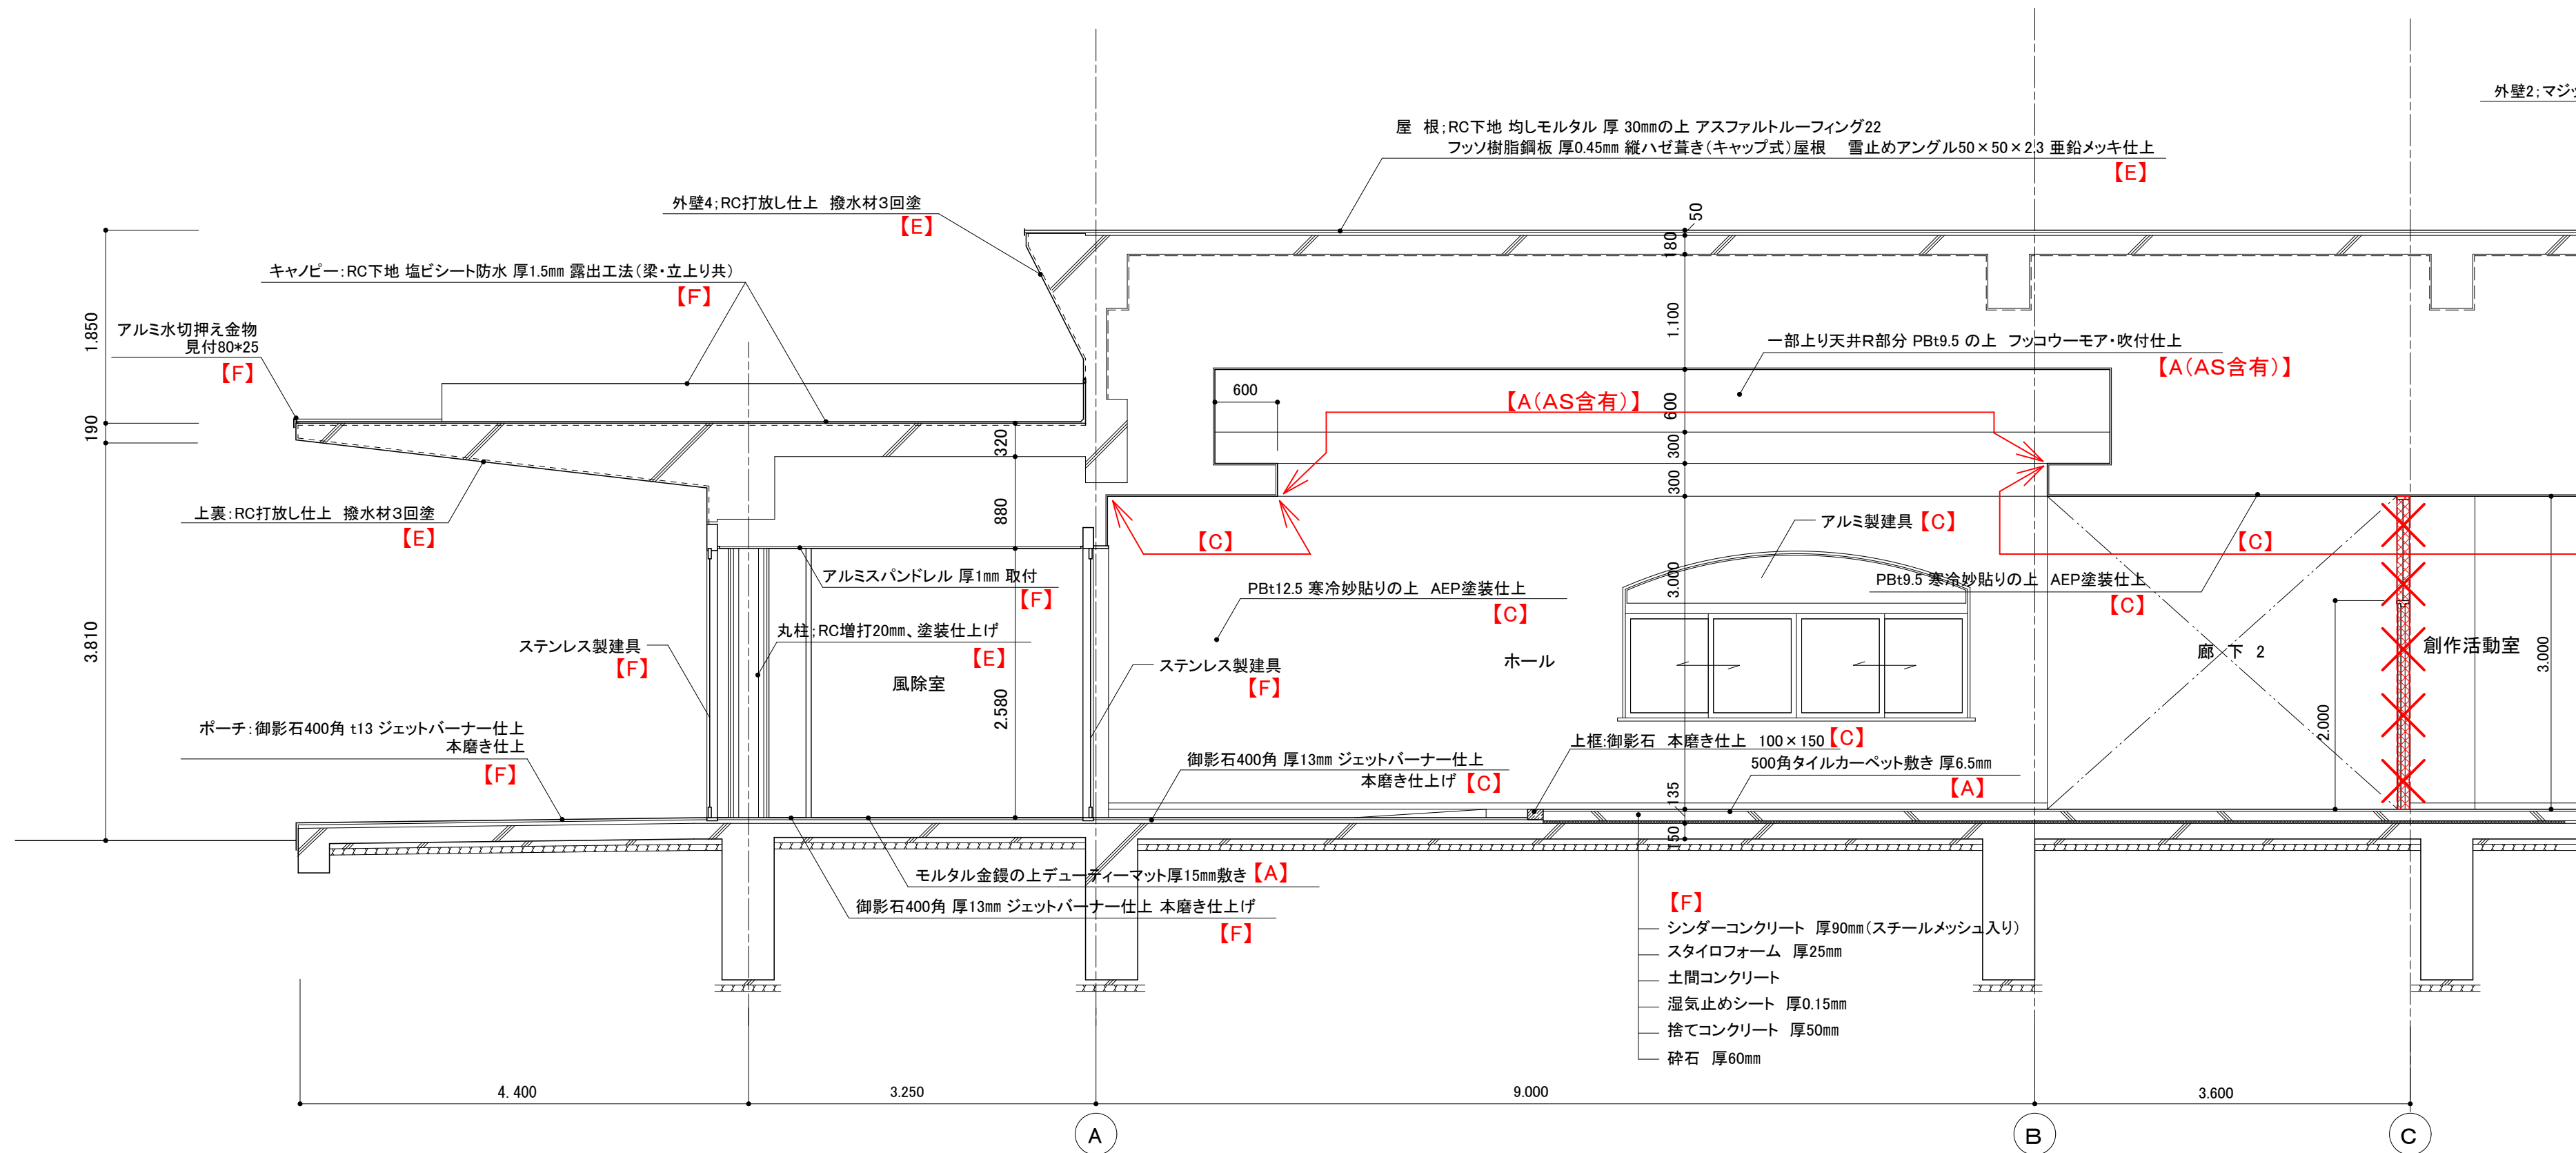


壁、床躯体（建具含む）撤去部分を示す

改修内容凡例 既存	A: 仕上げ撤去 B: 図示の仕上げ撤去 C: 下地共撤去 D: 図示の下地共撤去 E: 下地の調整 F: 既存のまま	縮尺 A1: 1:50 A3: 表記の50%	物件名称	みさかの湯大規模改修工事	区分	建築意匠
			図面名称	断面詳細図-1 (改修前)	No.	A-29


改修後

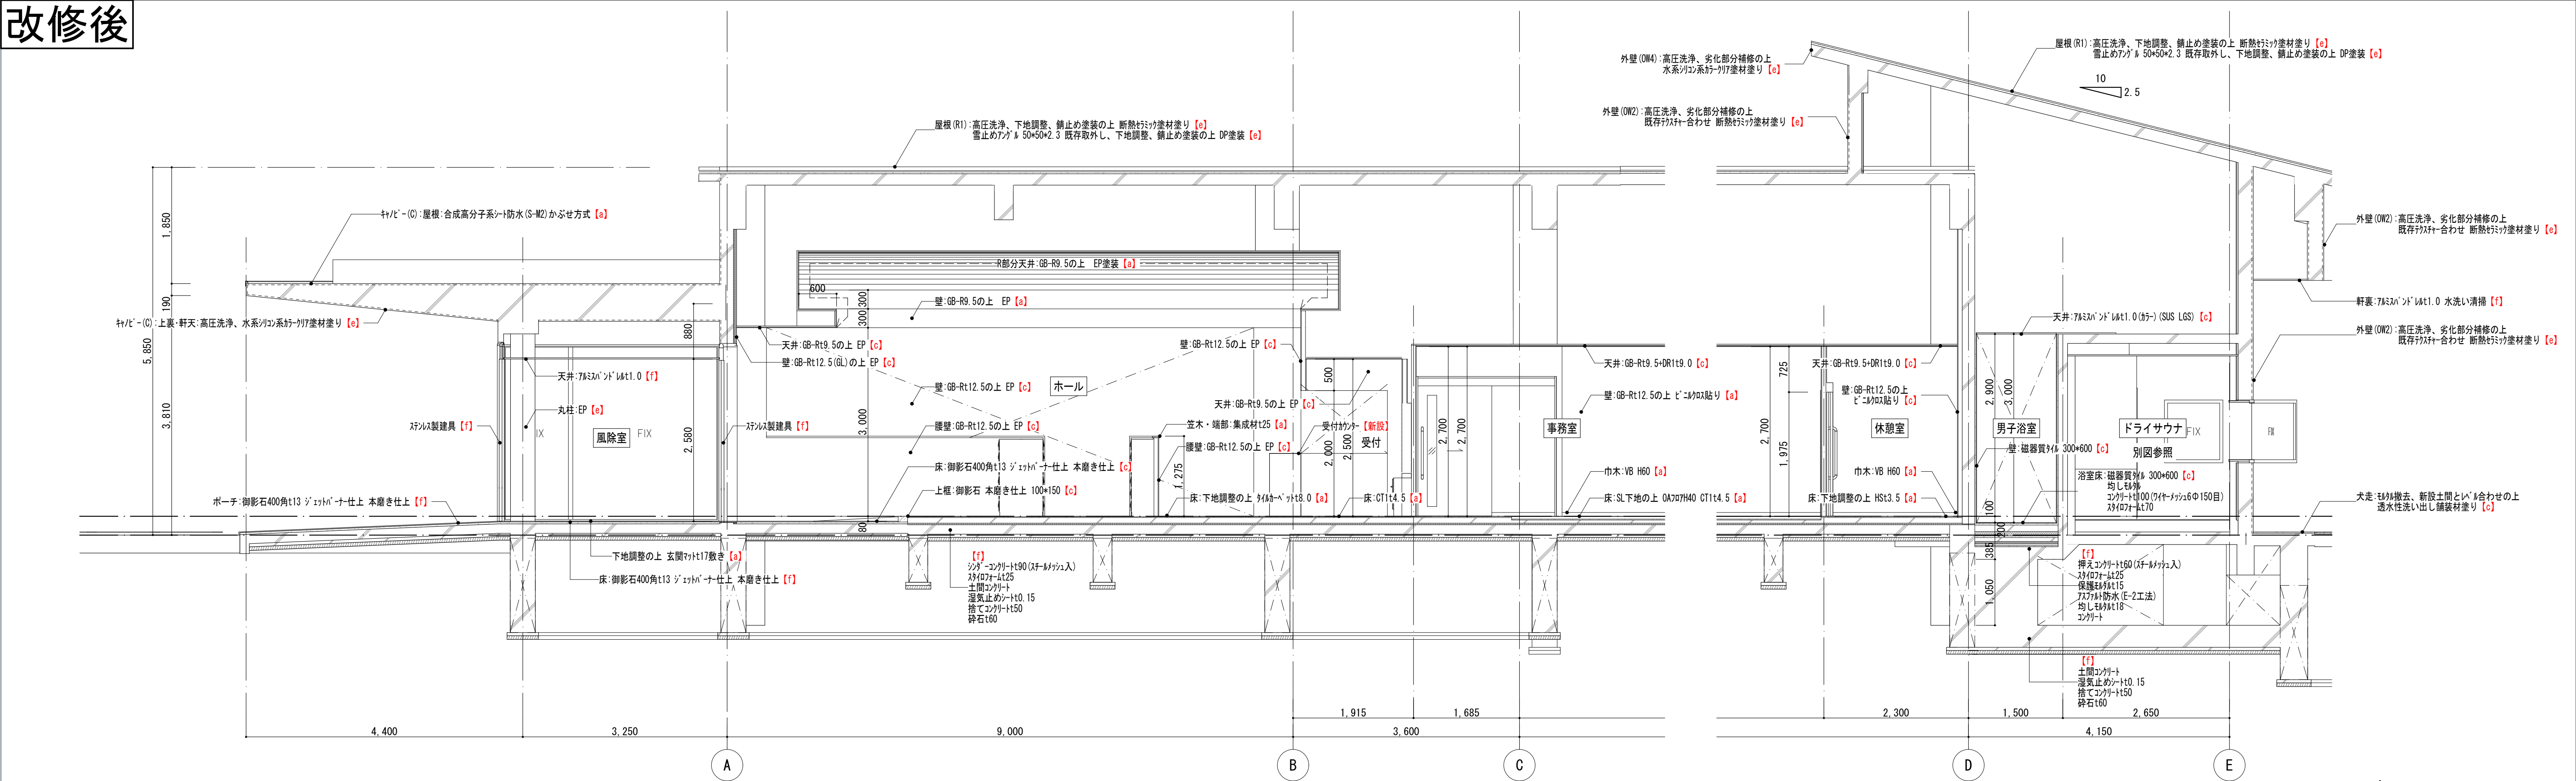


D-D断面図

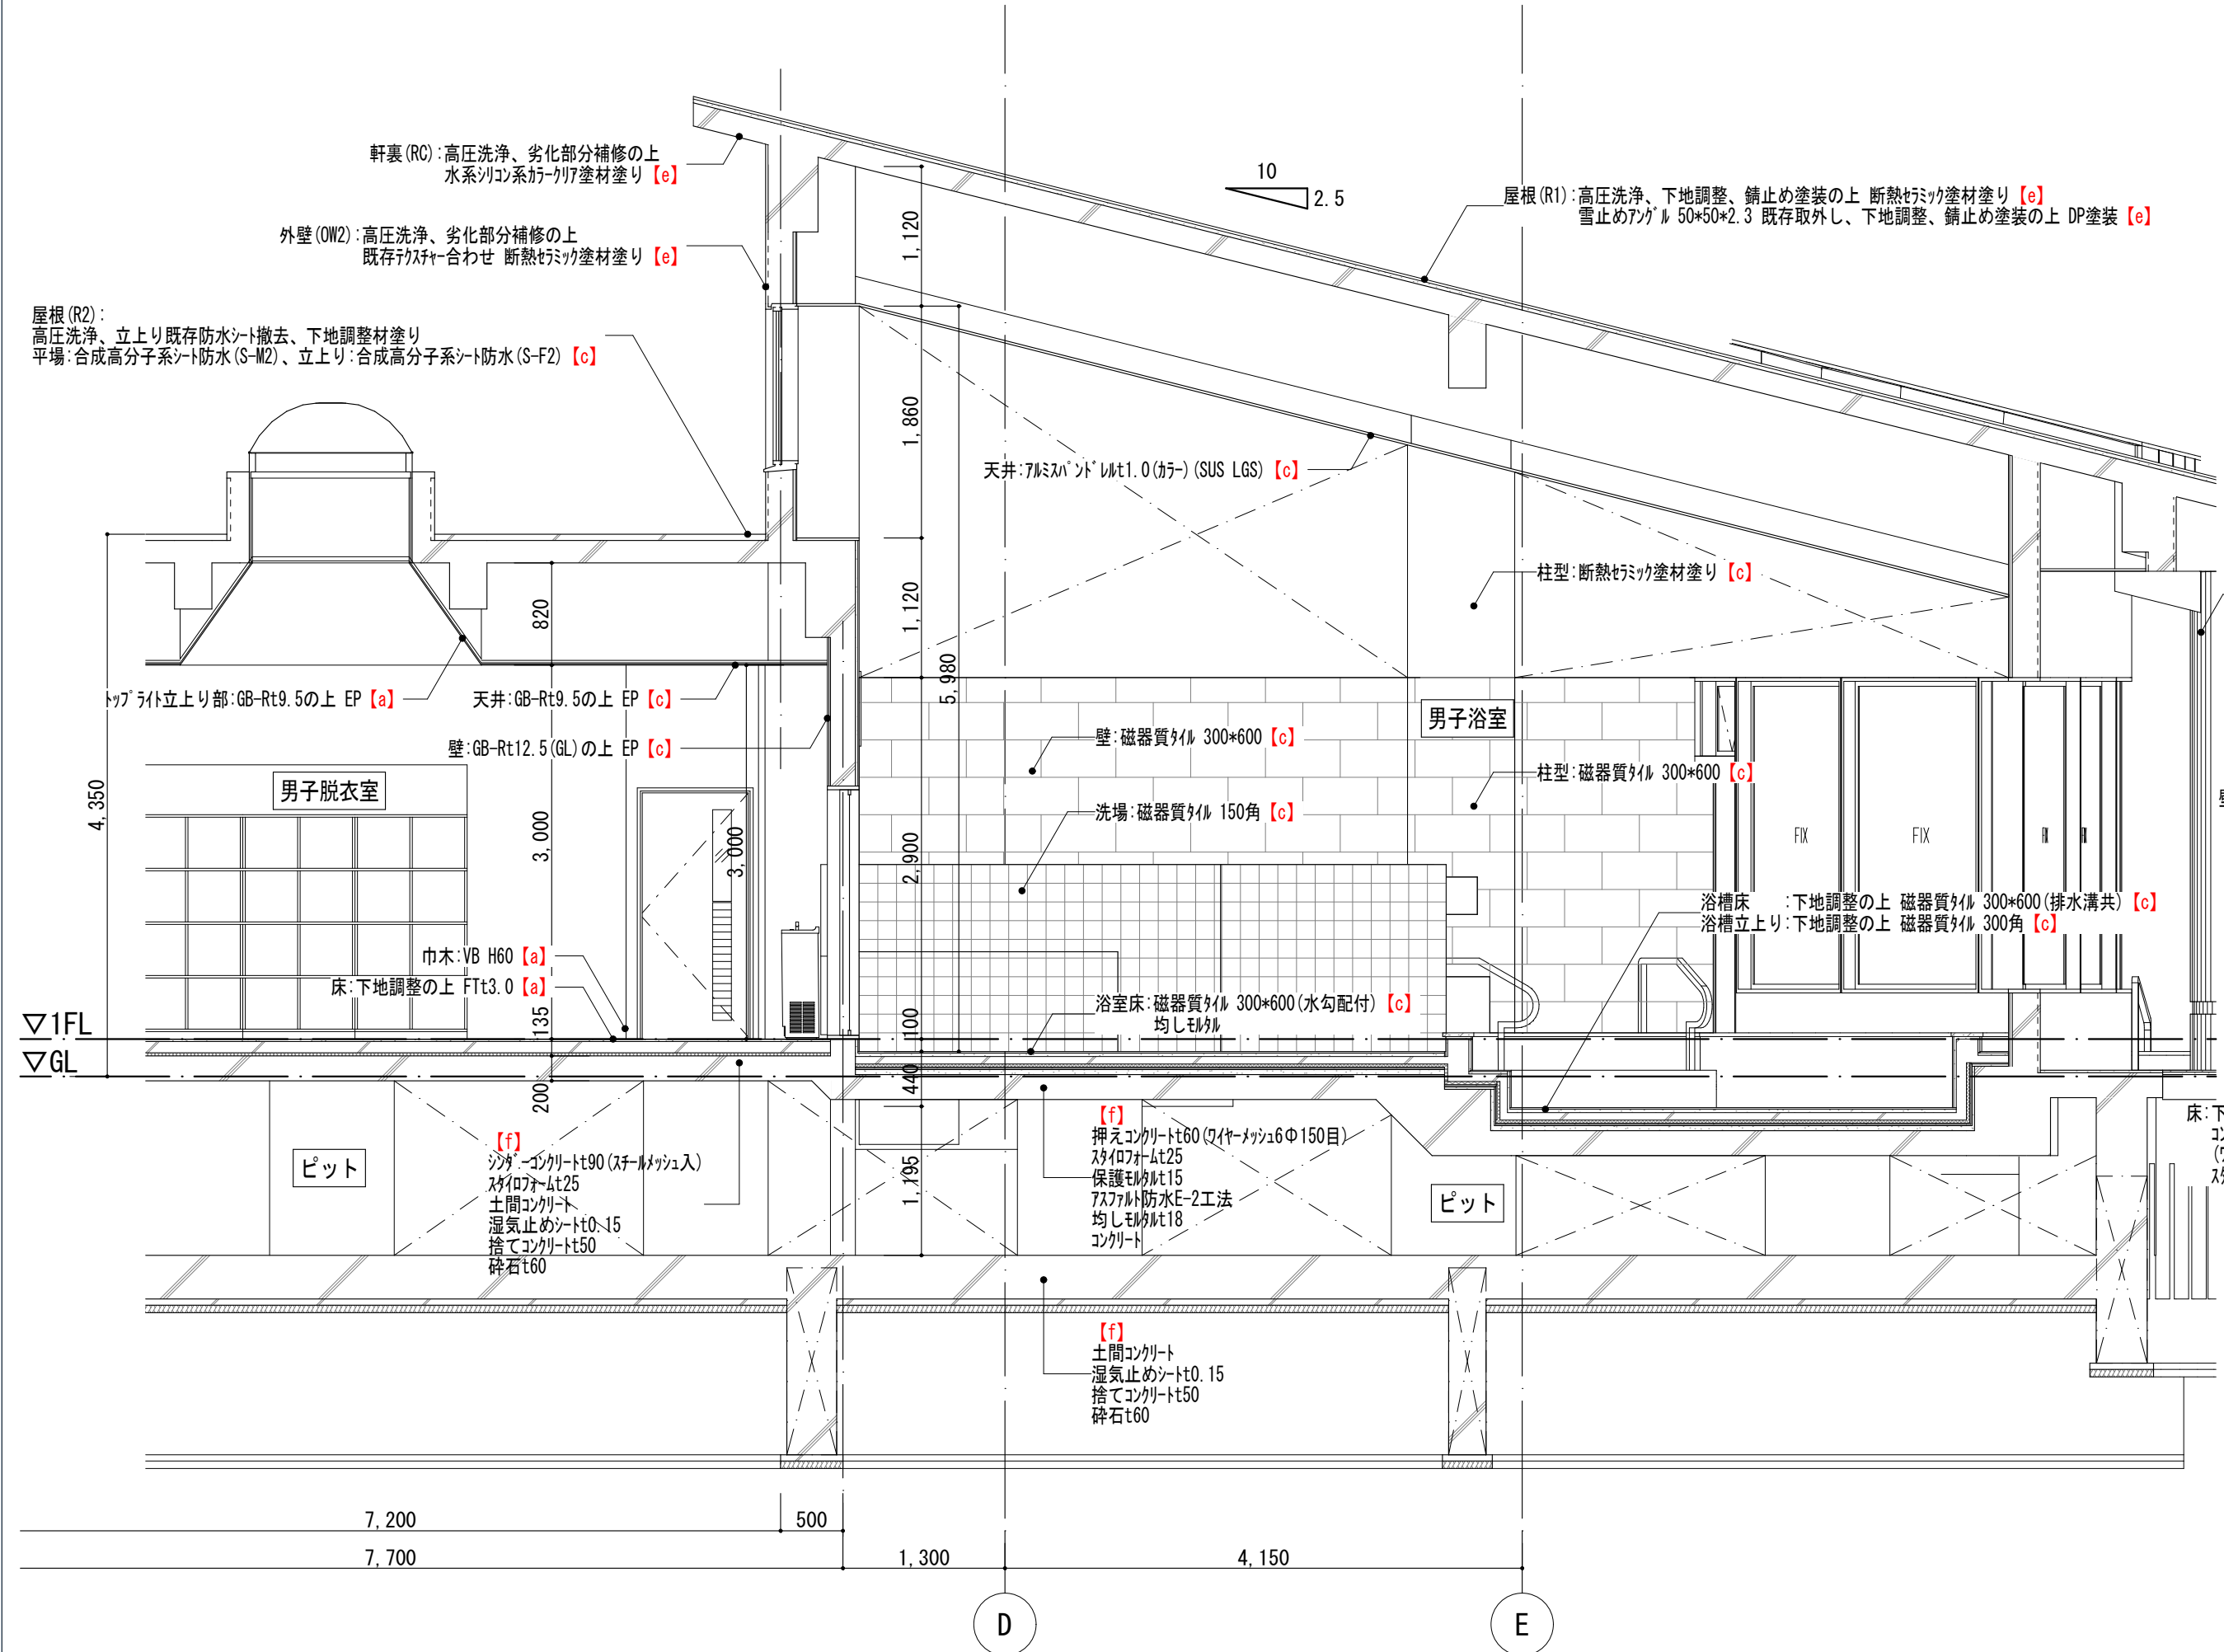

E-E断面図

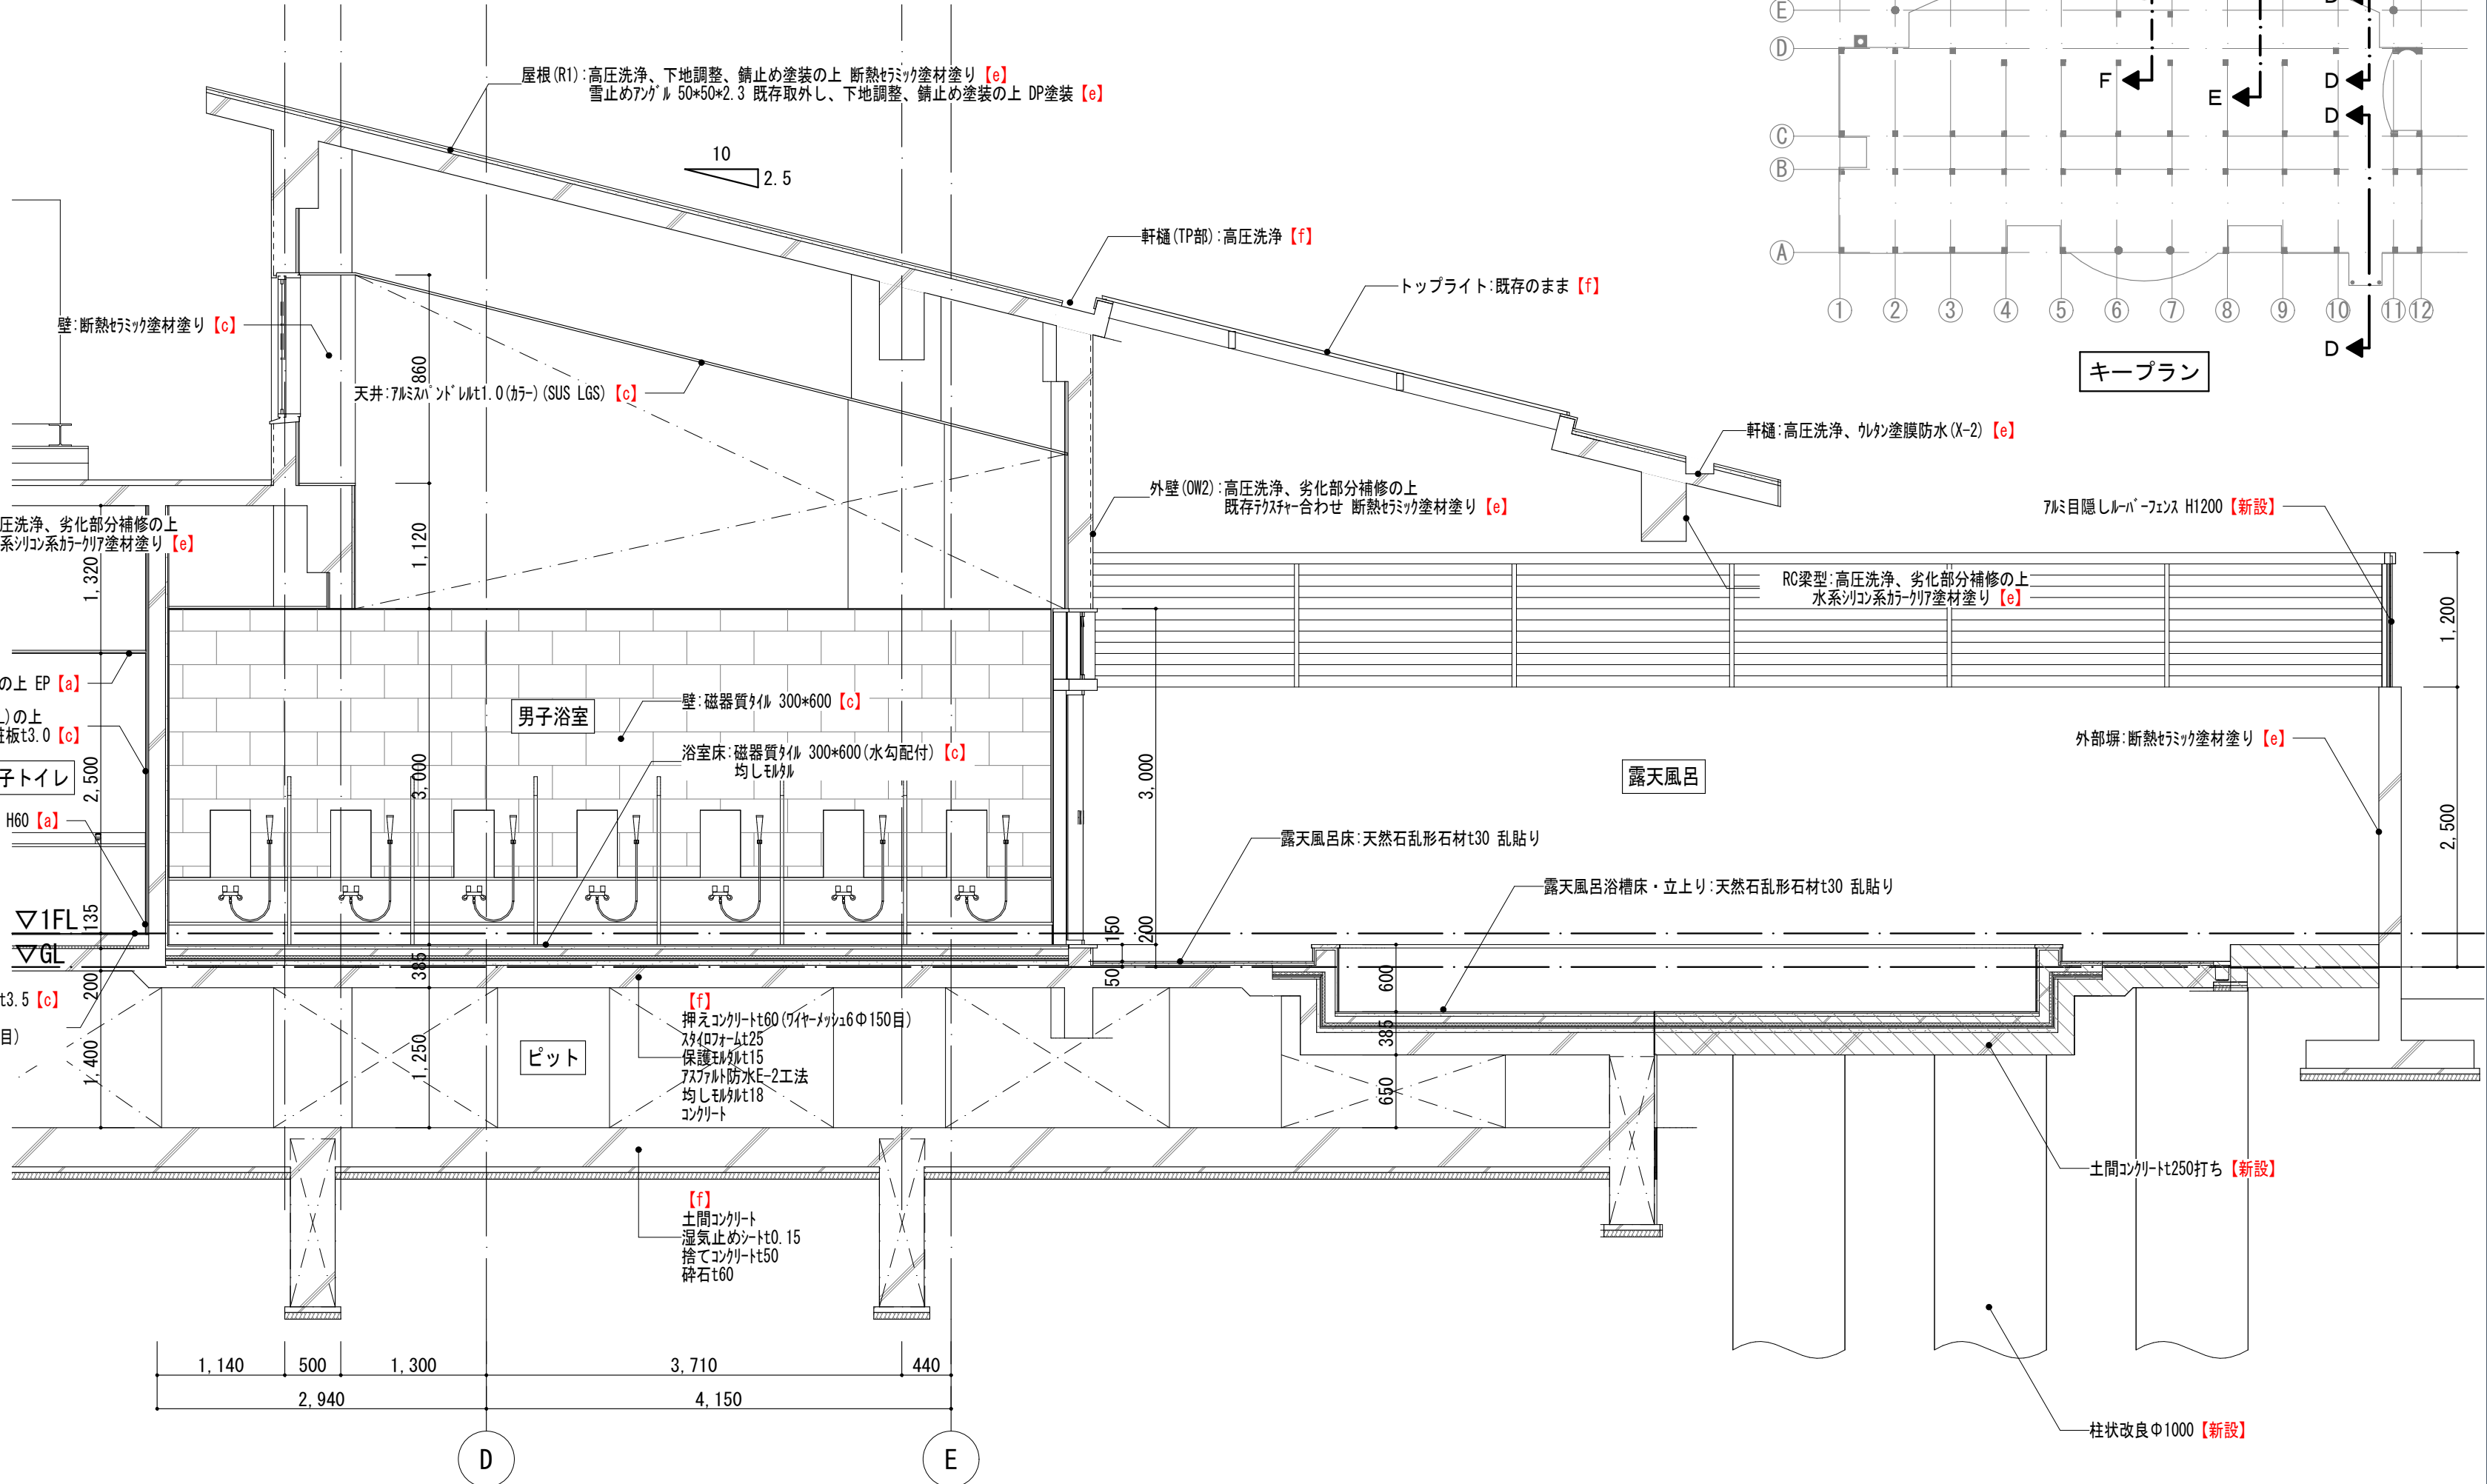



F-F断面図

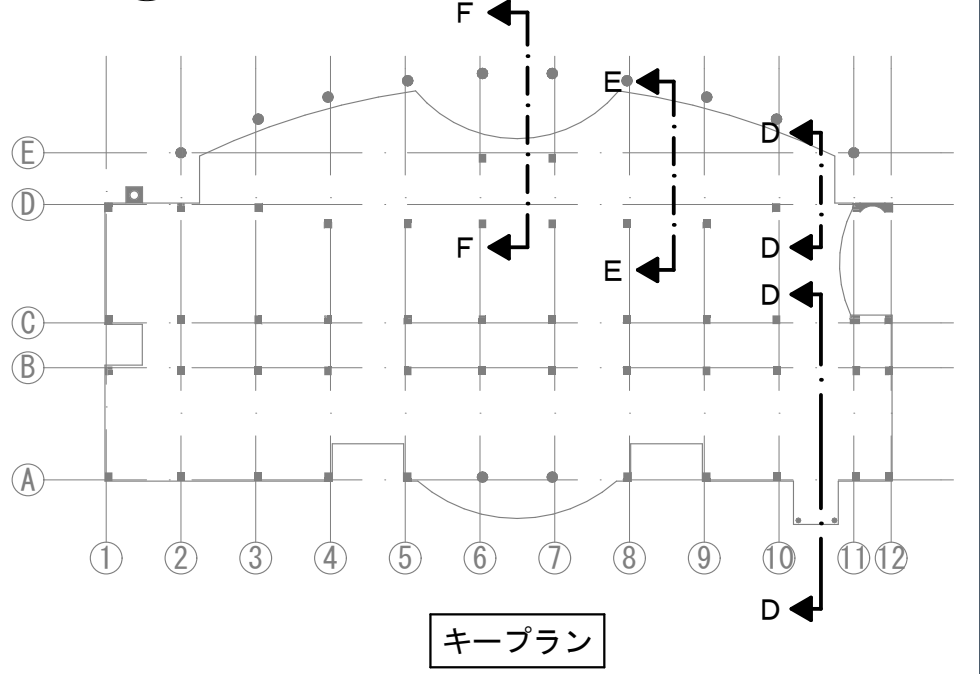

キープラン

改修内容凡例	a: 仕上げ新設 b: 図示の仕上げ新設 c: 下地共新設 d: 図示の下地共新設 e: 塗装の塗り替え f: 既存のまま	縮尺 A1: 1:50 A3: 表記の50%	物件名称	みさかの湯大規模改修工事	区分	建築意匠
			図面名称	断面詳細図-1 (改修後)	No.	A-30


改修前

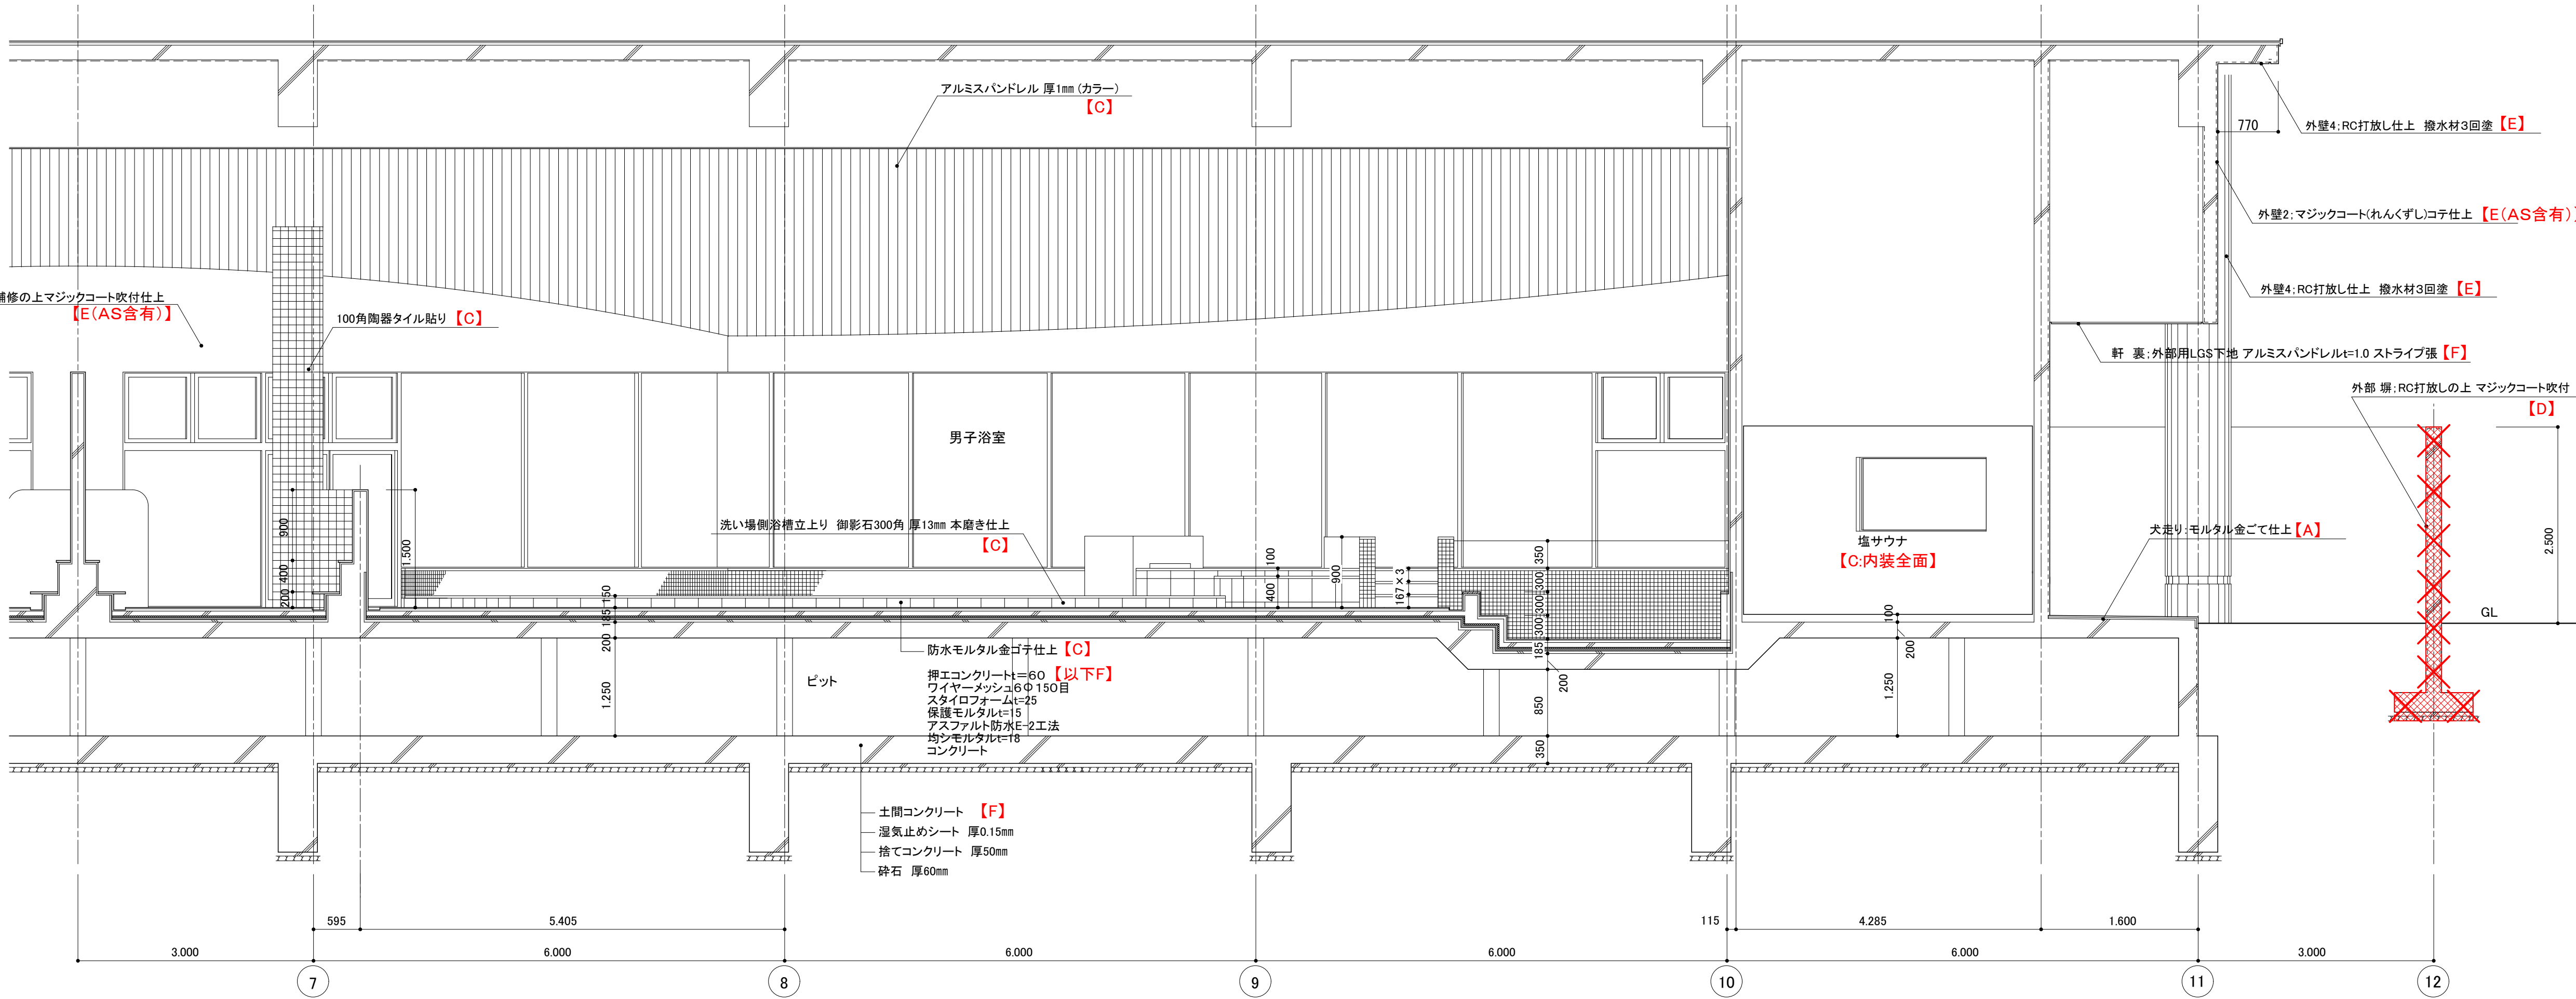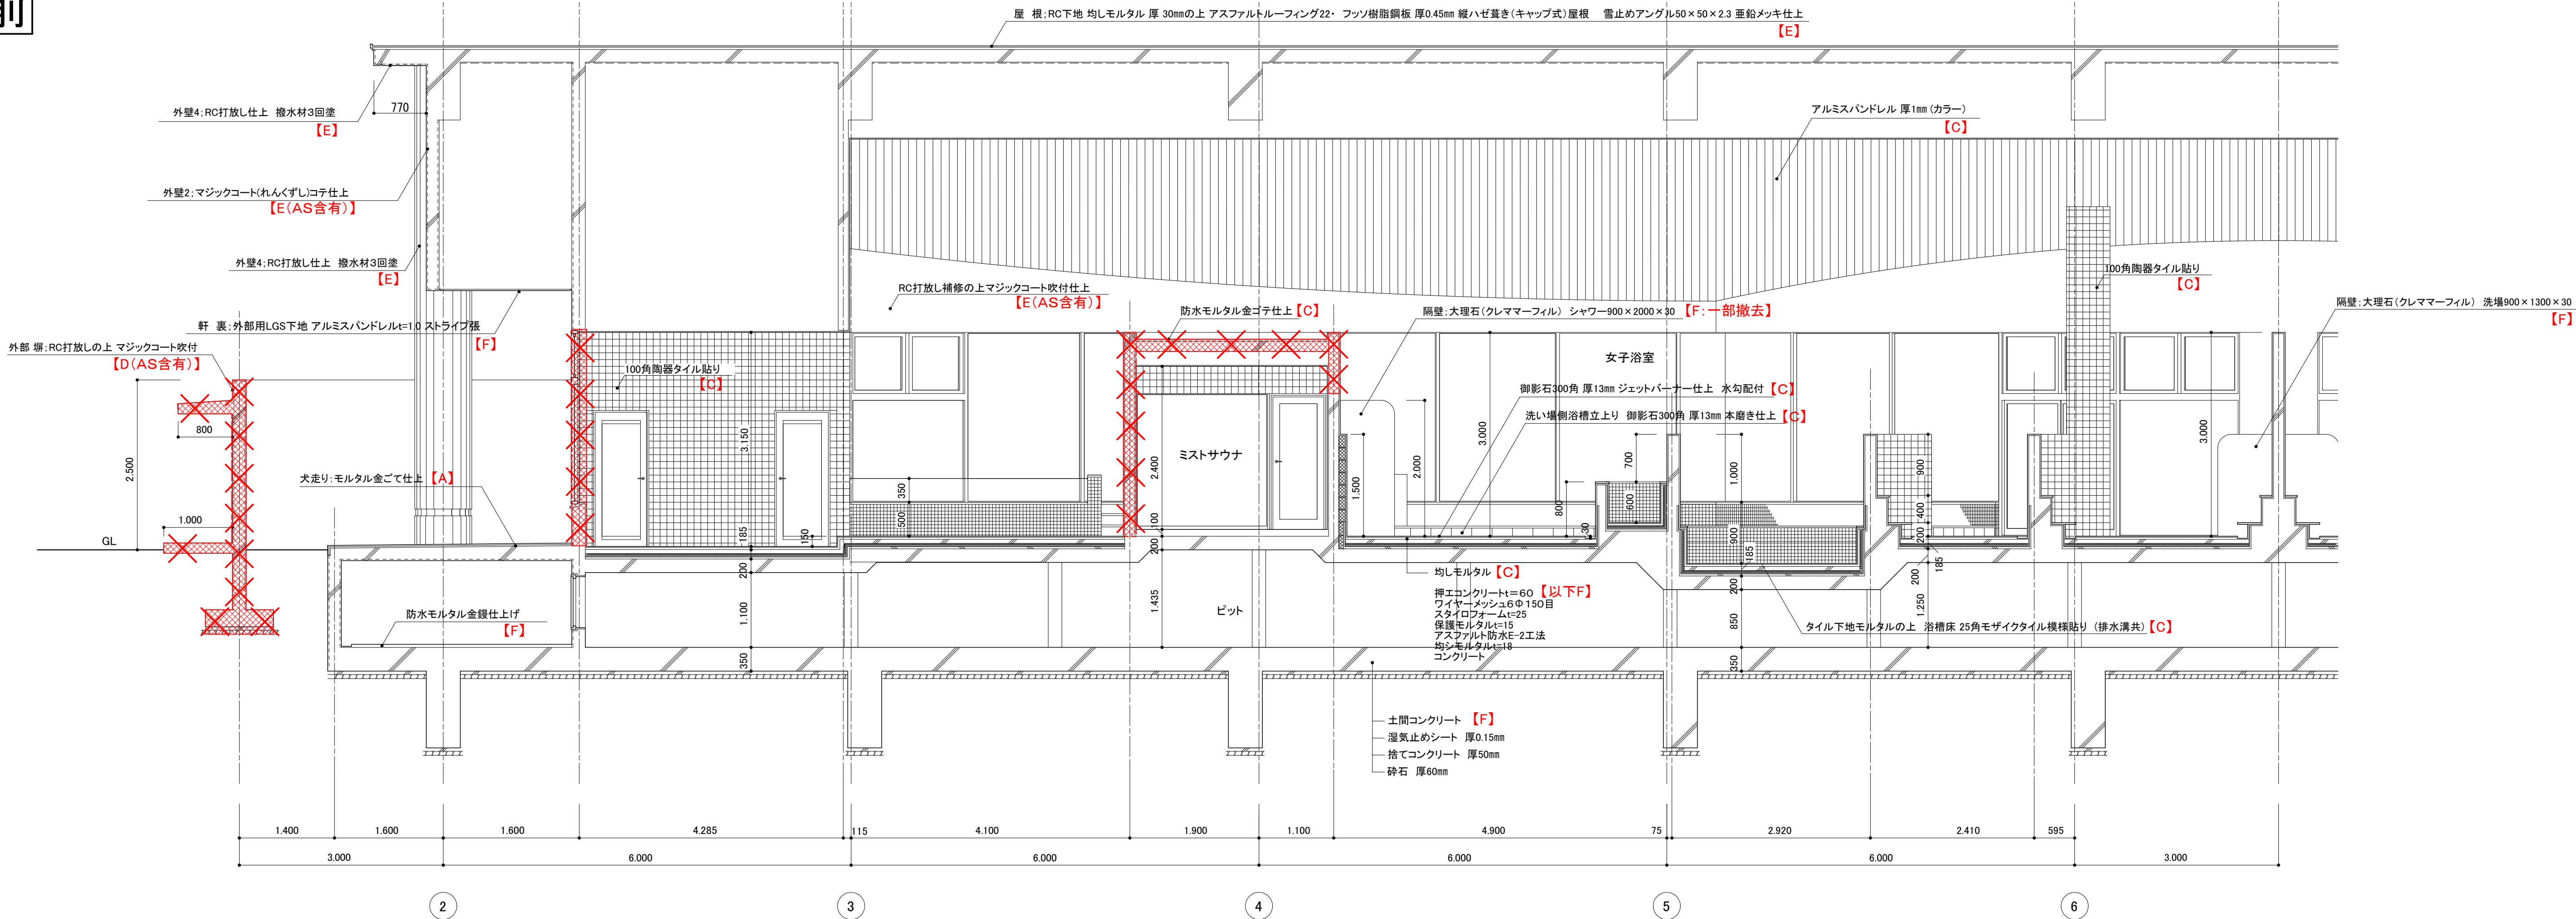


壁、床躯体（建具含む）撤去部分を示す

改修内容凡例 既存	A: 仕上げ撤去 B: 図示の仕上げ撤去 C: 下地共撤去 D: 図示の下地共撤去 E: 下地の調整 F: 既存のまま		縮 尺 A1 : 1:50 A3 : 表記の50%	物件名称	みさかの湯大規模改修工事	区分	建築意匠
				図面名称	断面詳細図-2 (改修前)	No.	A-31


改修後

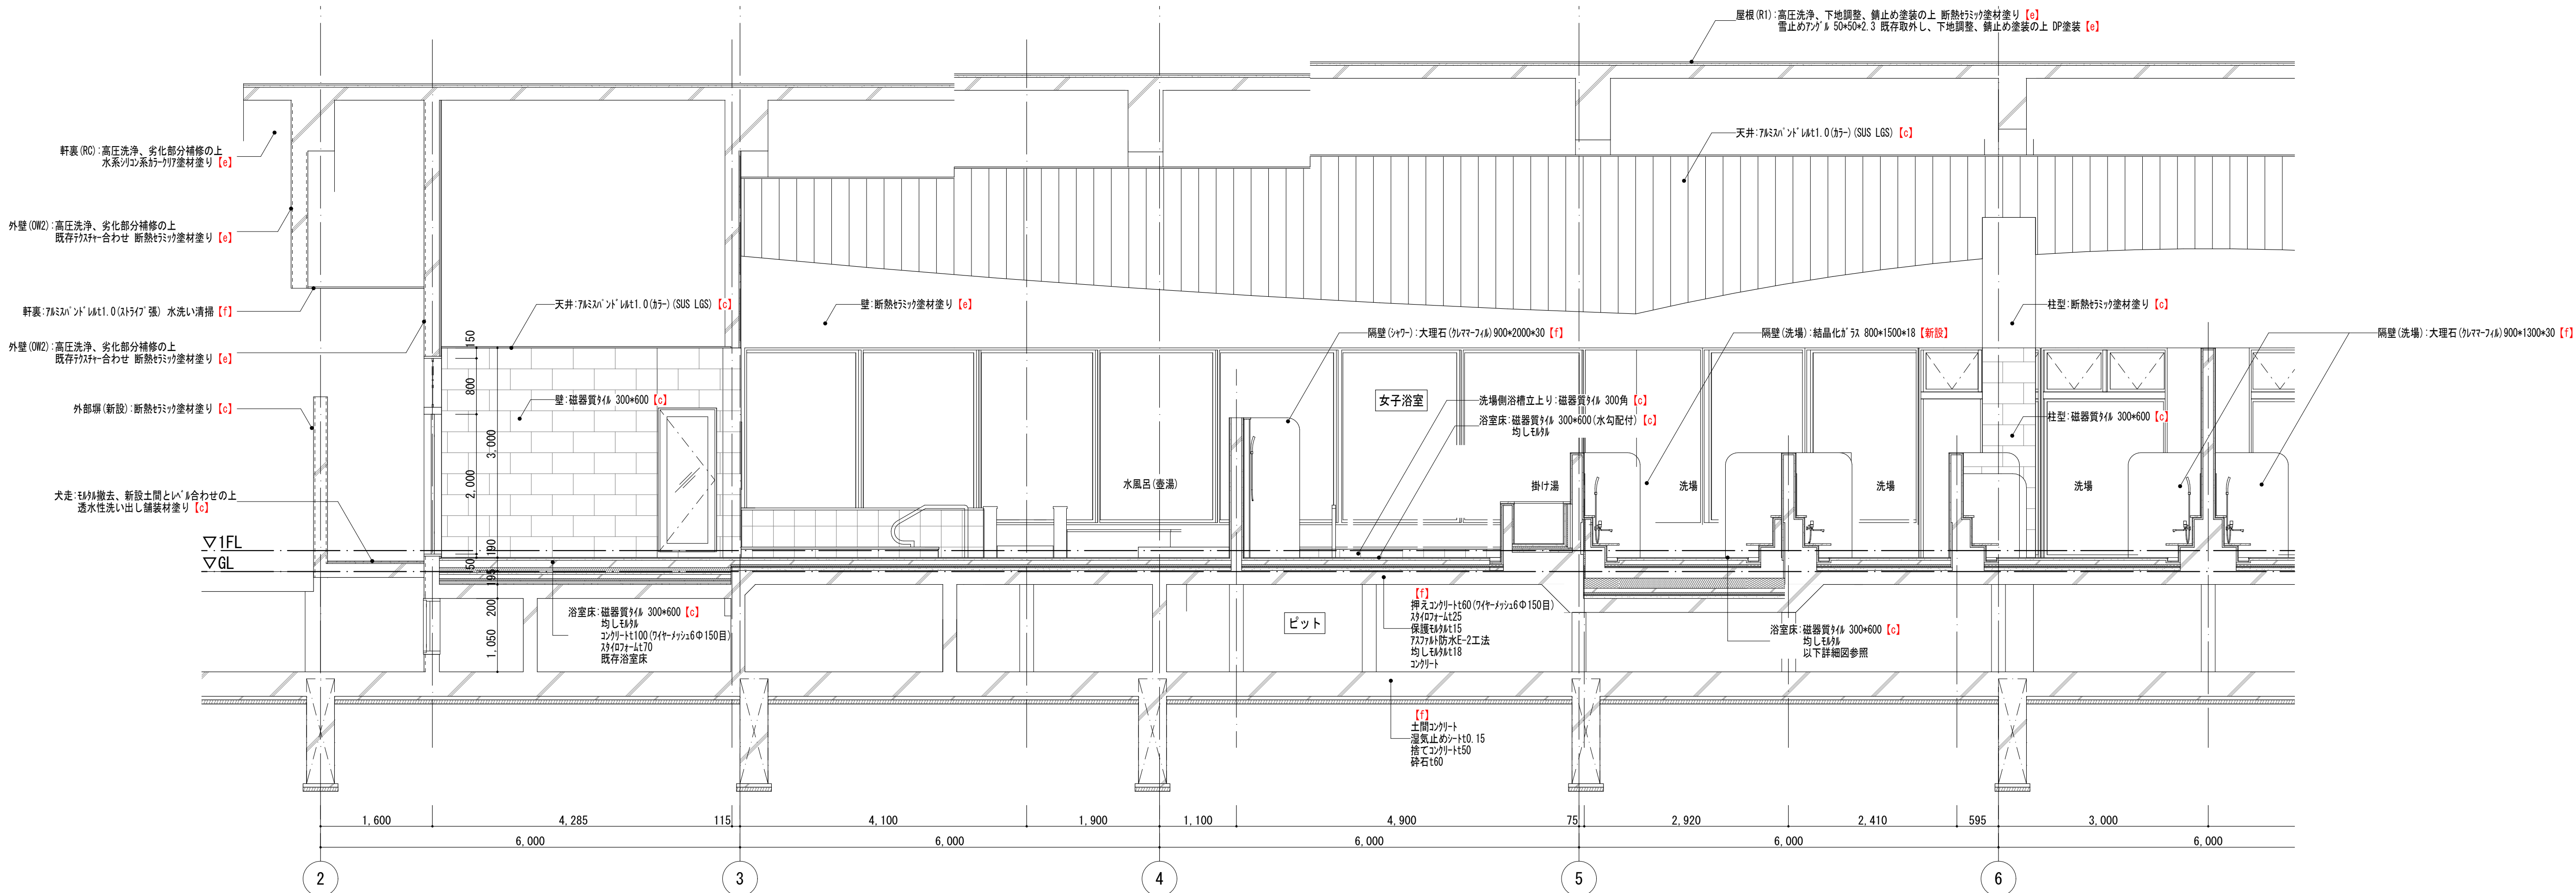

G-G断面図

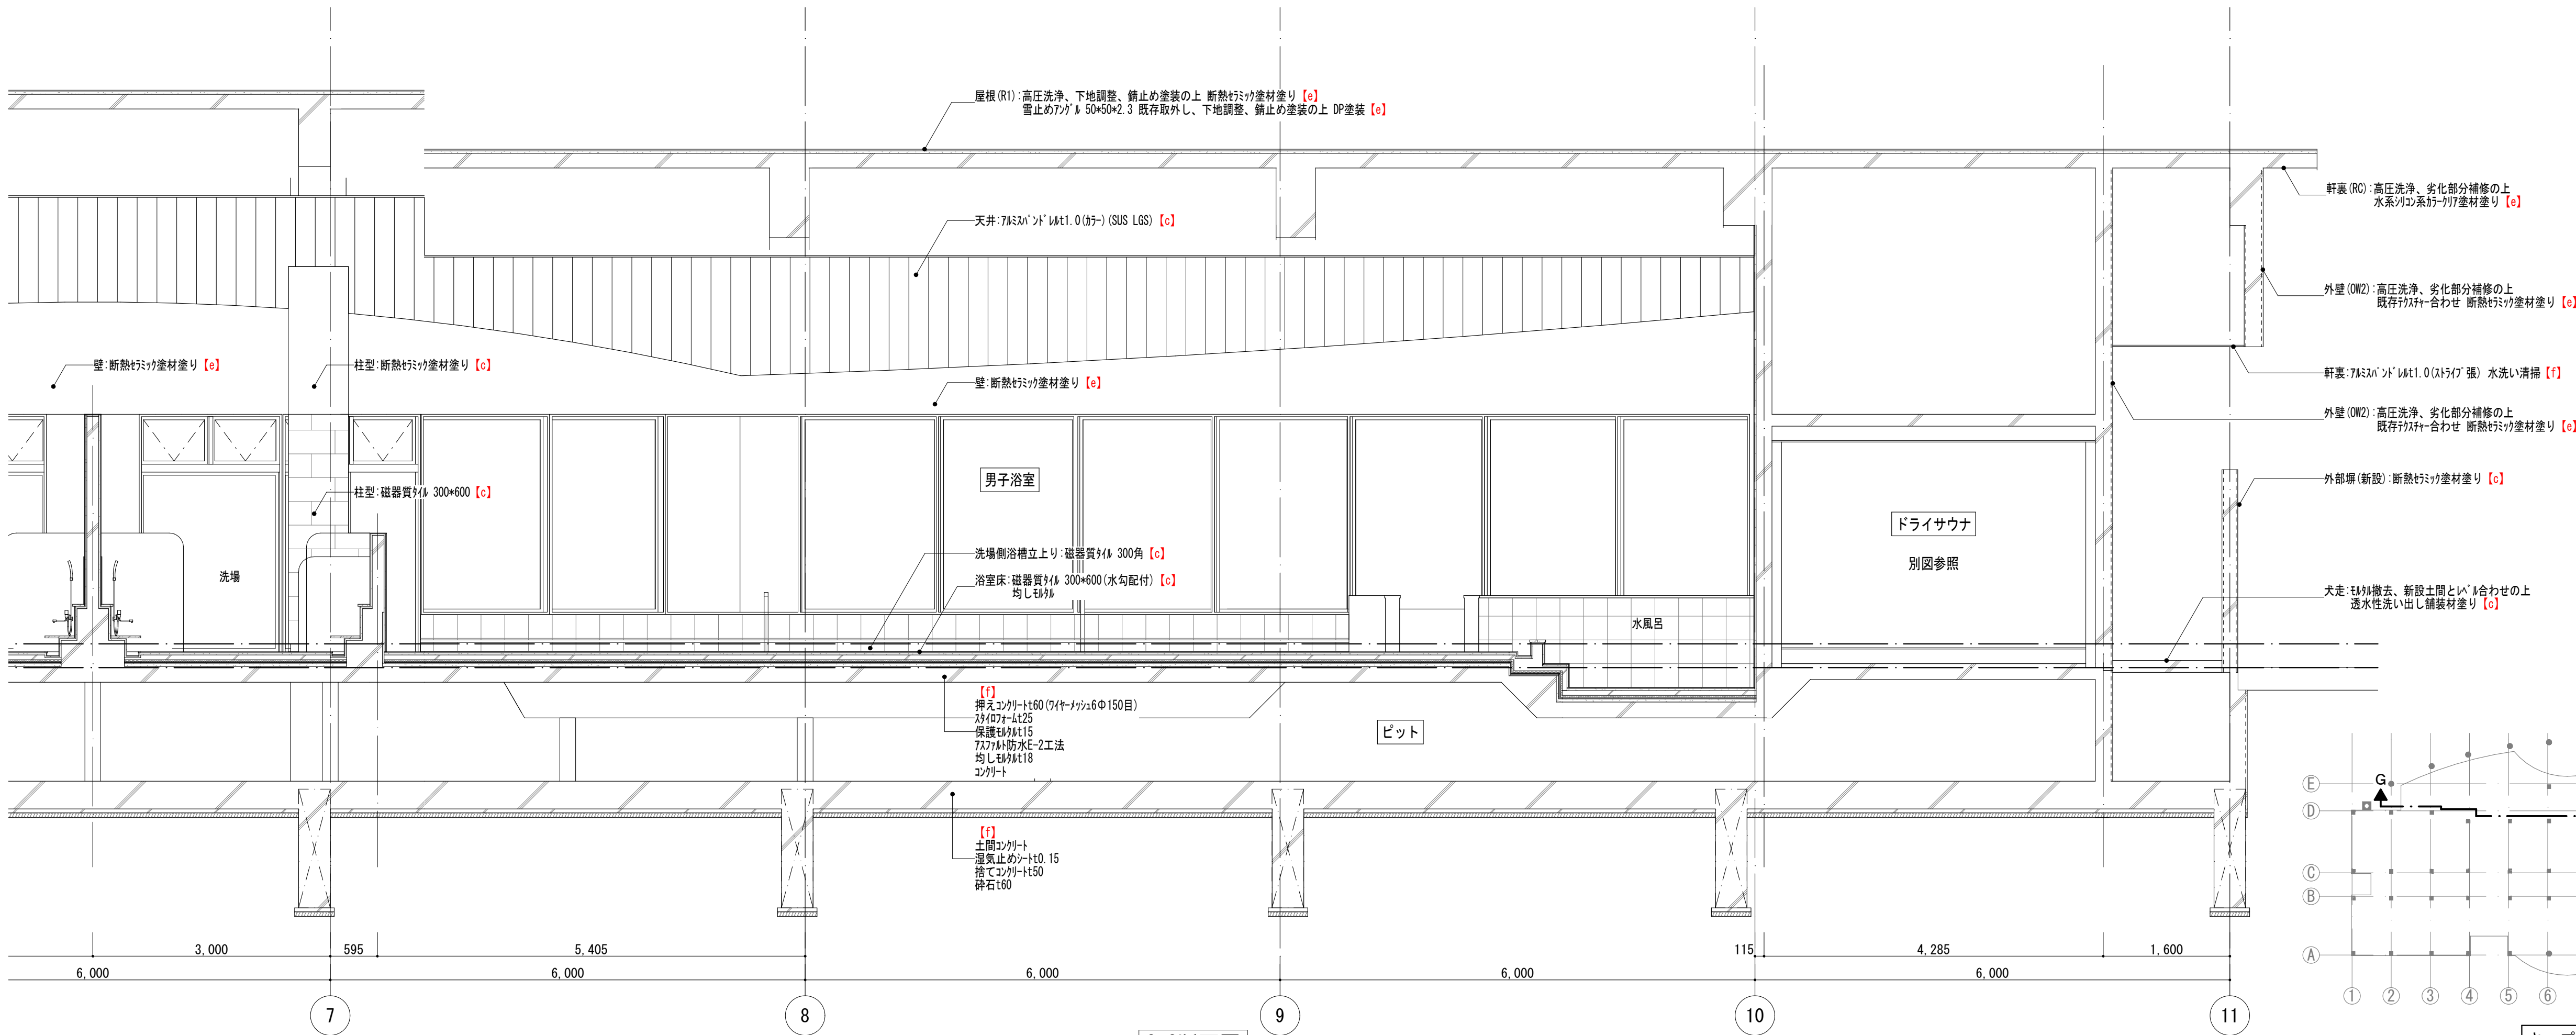

G-G断面図

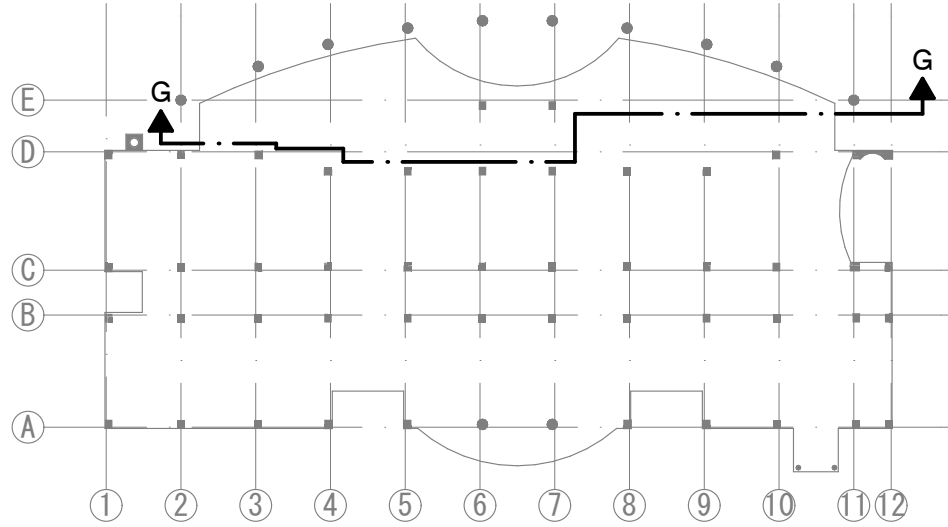

キープラン

改修内容凡例

- a: 仕上げ新設
- b: 図示の仕上げ新設
- c: 下地共新設
- d: 図示の下地共新設
- e: 塗装の塗り替え
- f: 既存のまま

改修後

縮尺

- A1: 1:50
- A3: 表記の50%

物件名称 みさかの湯大規模改修工事

図面名称 断面詳細図-2(改修後)



区分

建築意匠

No.


A-32

改修前

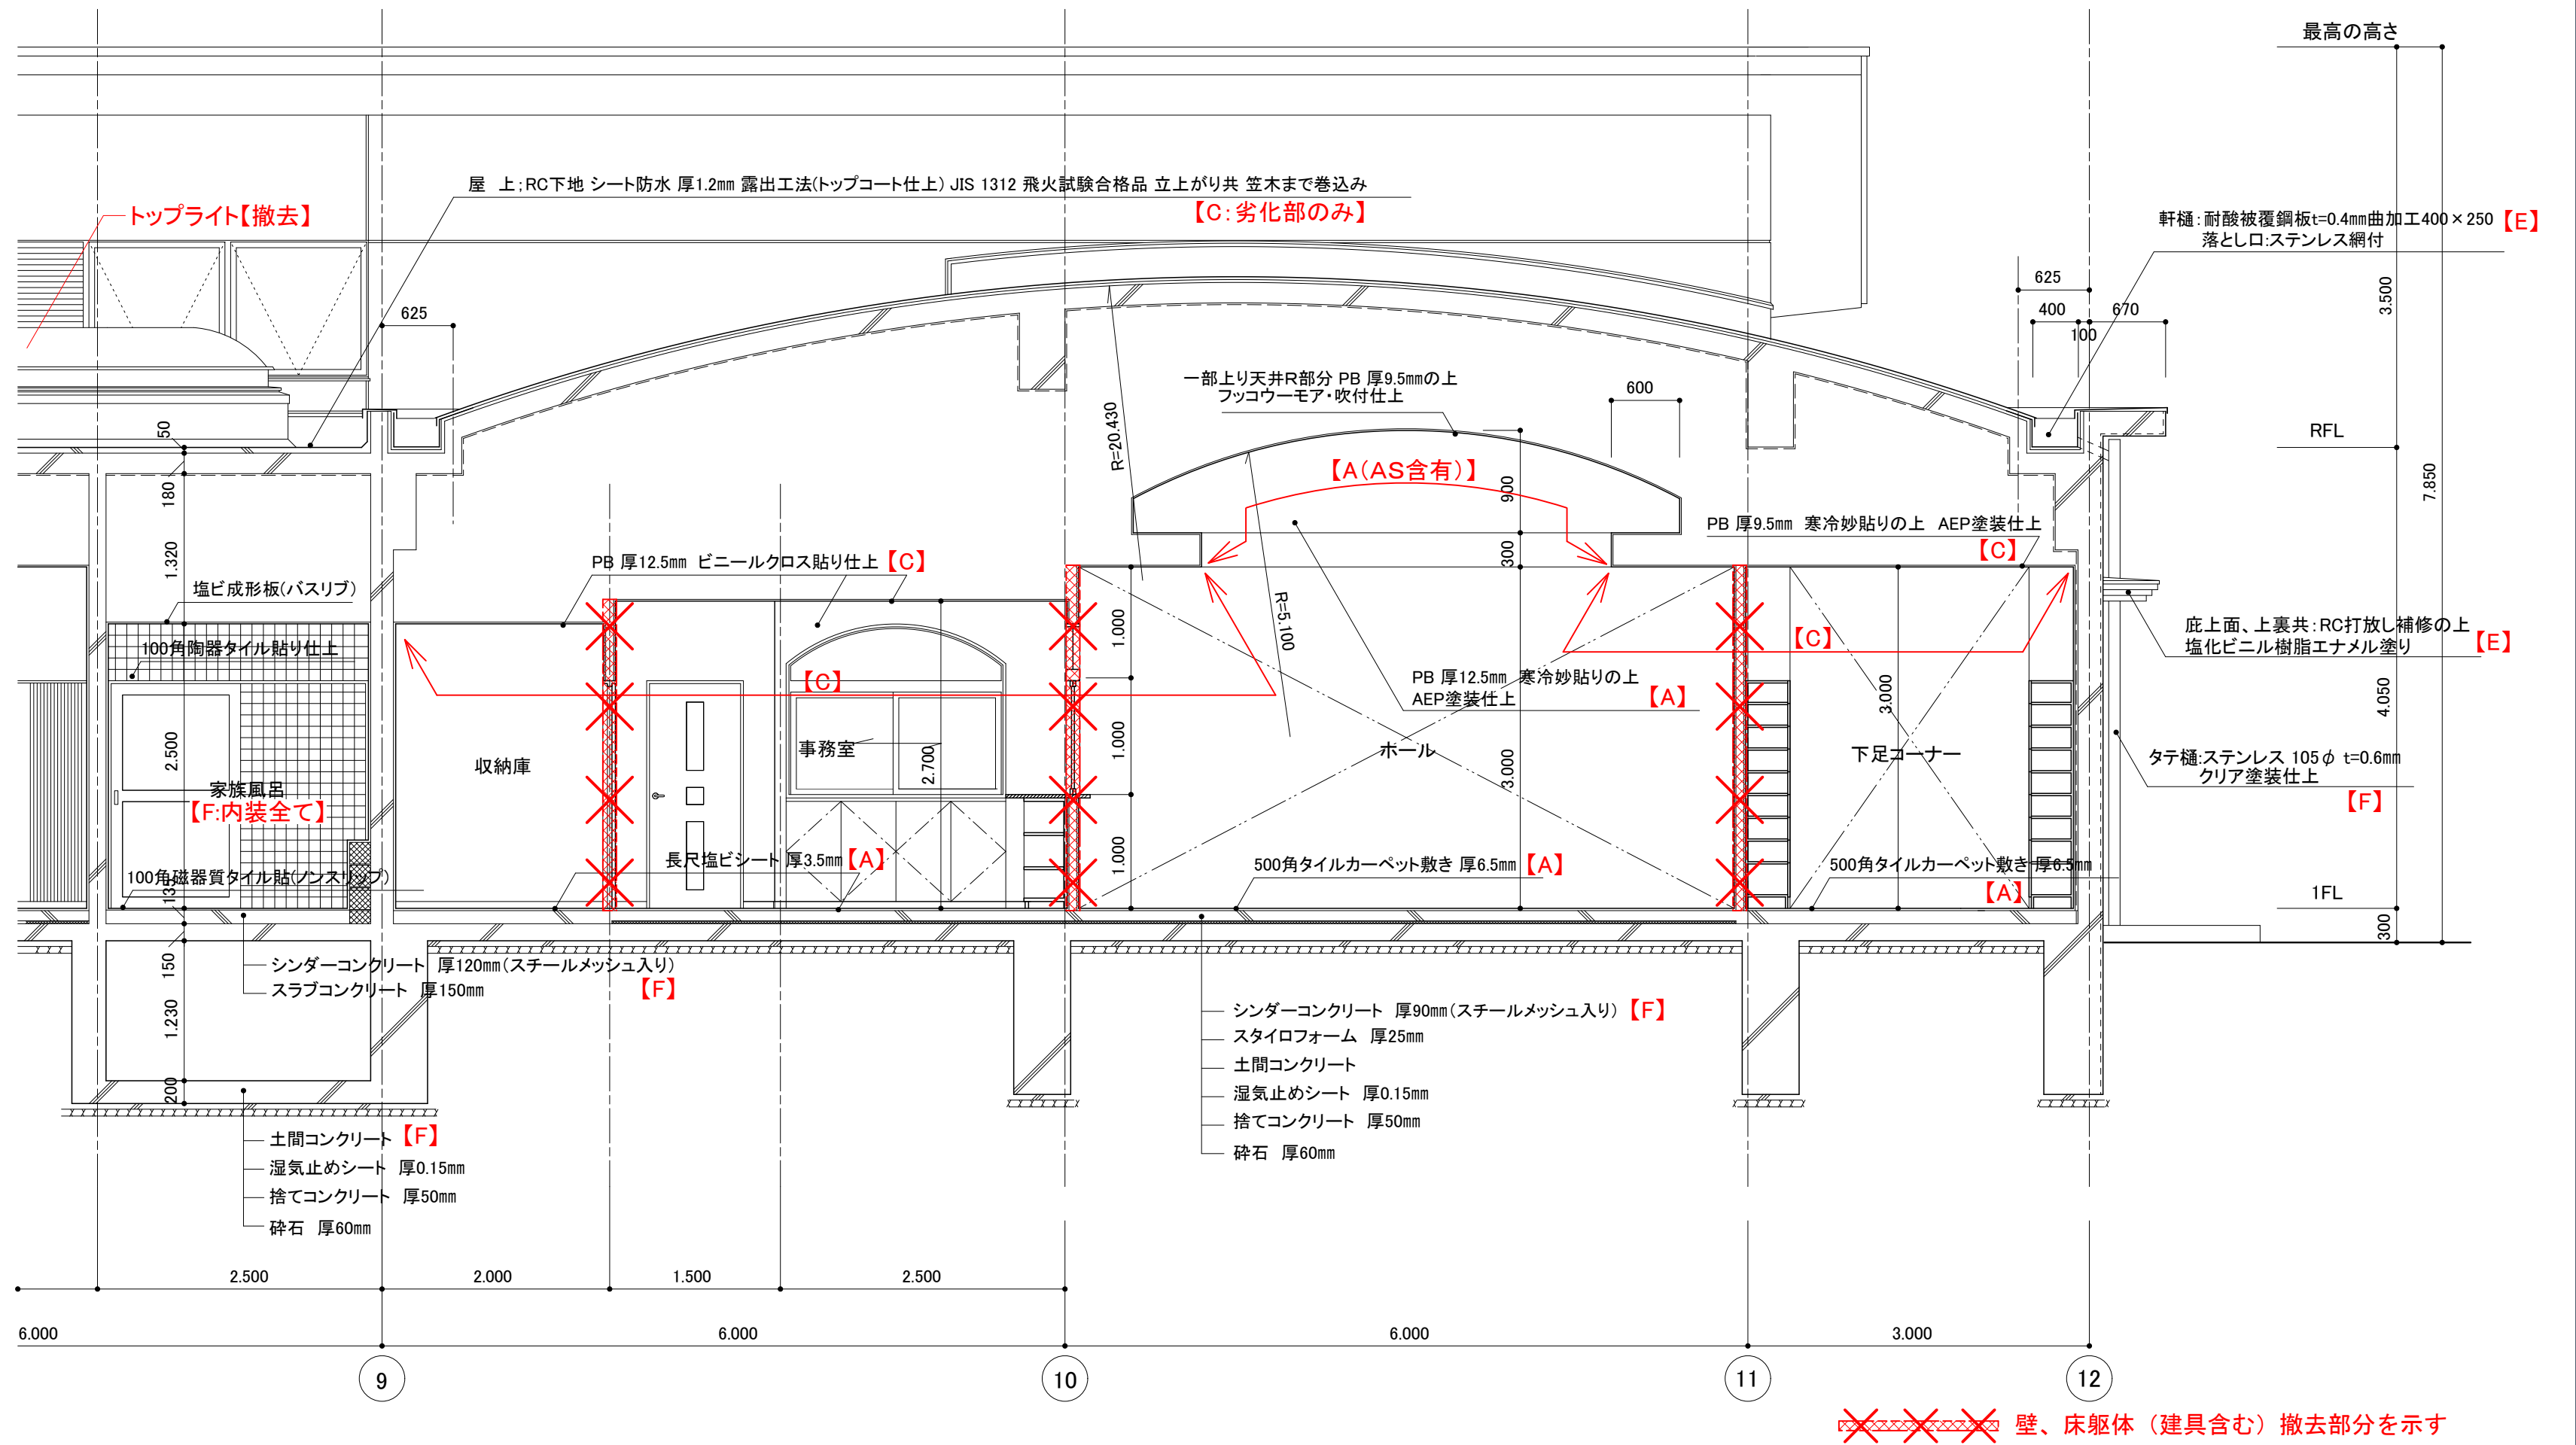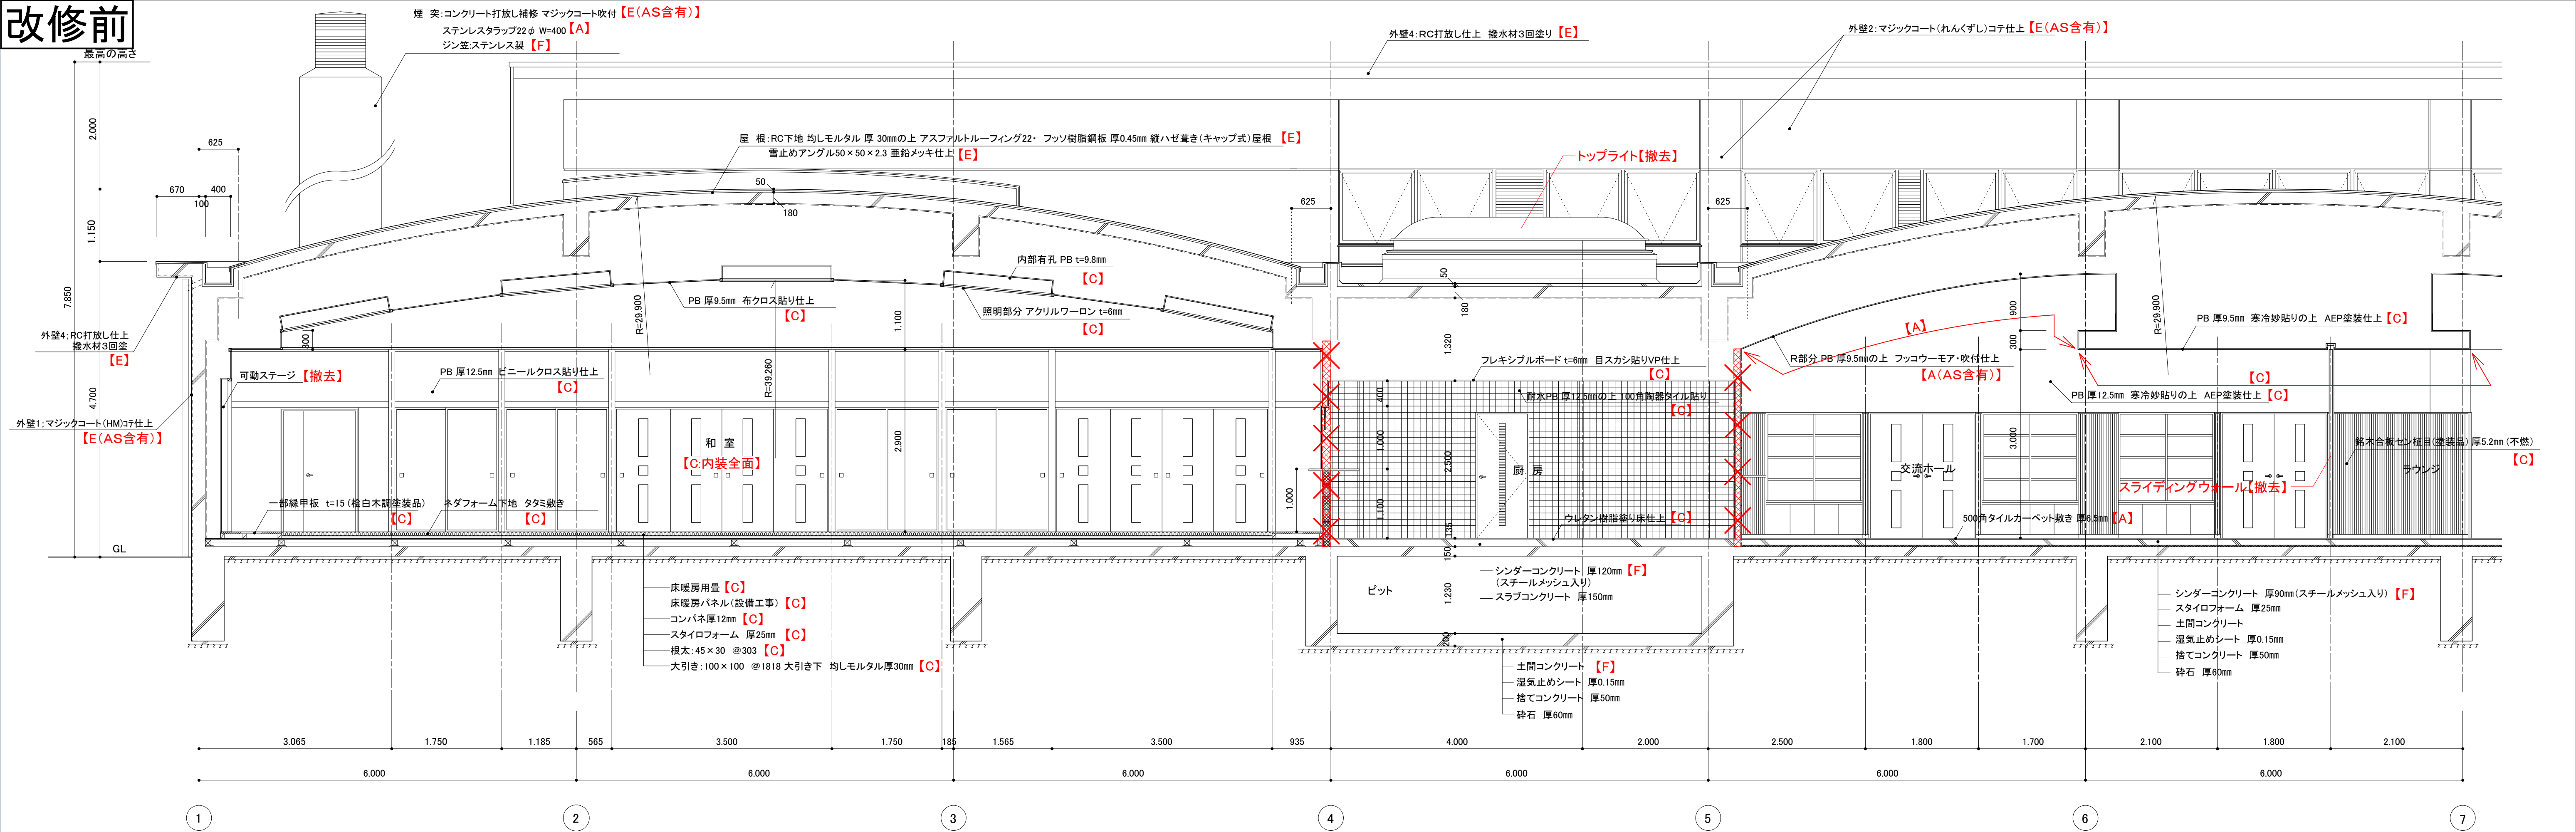


改修内容凡例	A: 仕上げ撤去 B: 図示の仕上げ撤去 C: 下地共撤去 D: 図示の下地共撤去 E: 下地の調整 F: 既存のまま	縮 尺 A1: 1:50 A3: 表記の50%	物件名称	みさかの湯大規模改修工事	区分	建築意匠
			図面名称	断面詳細図-3(改修前)	No.	A-33


改修後

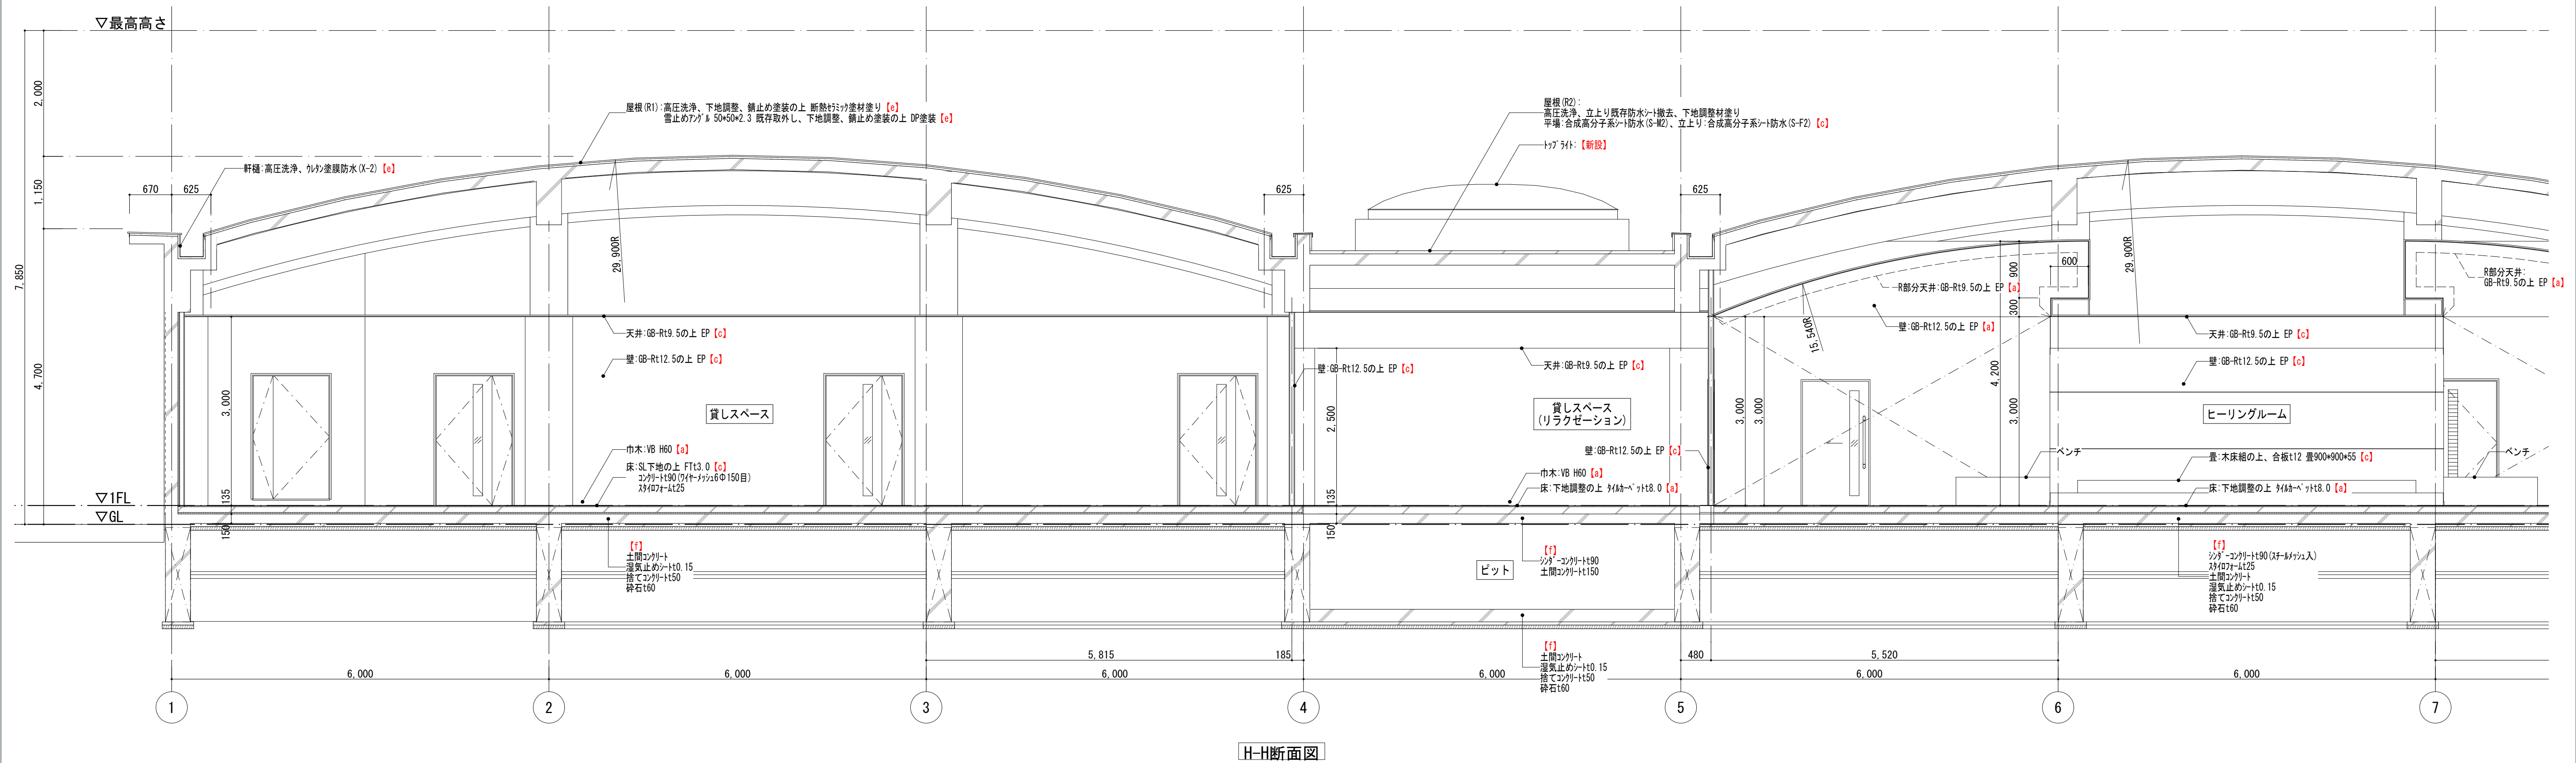

H-H断面図

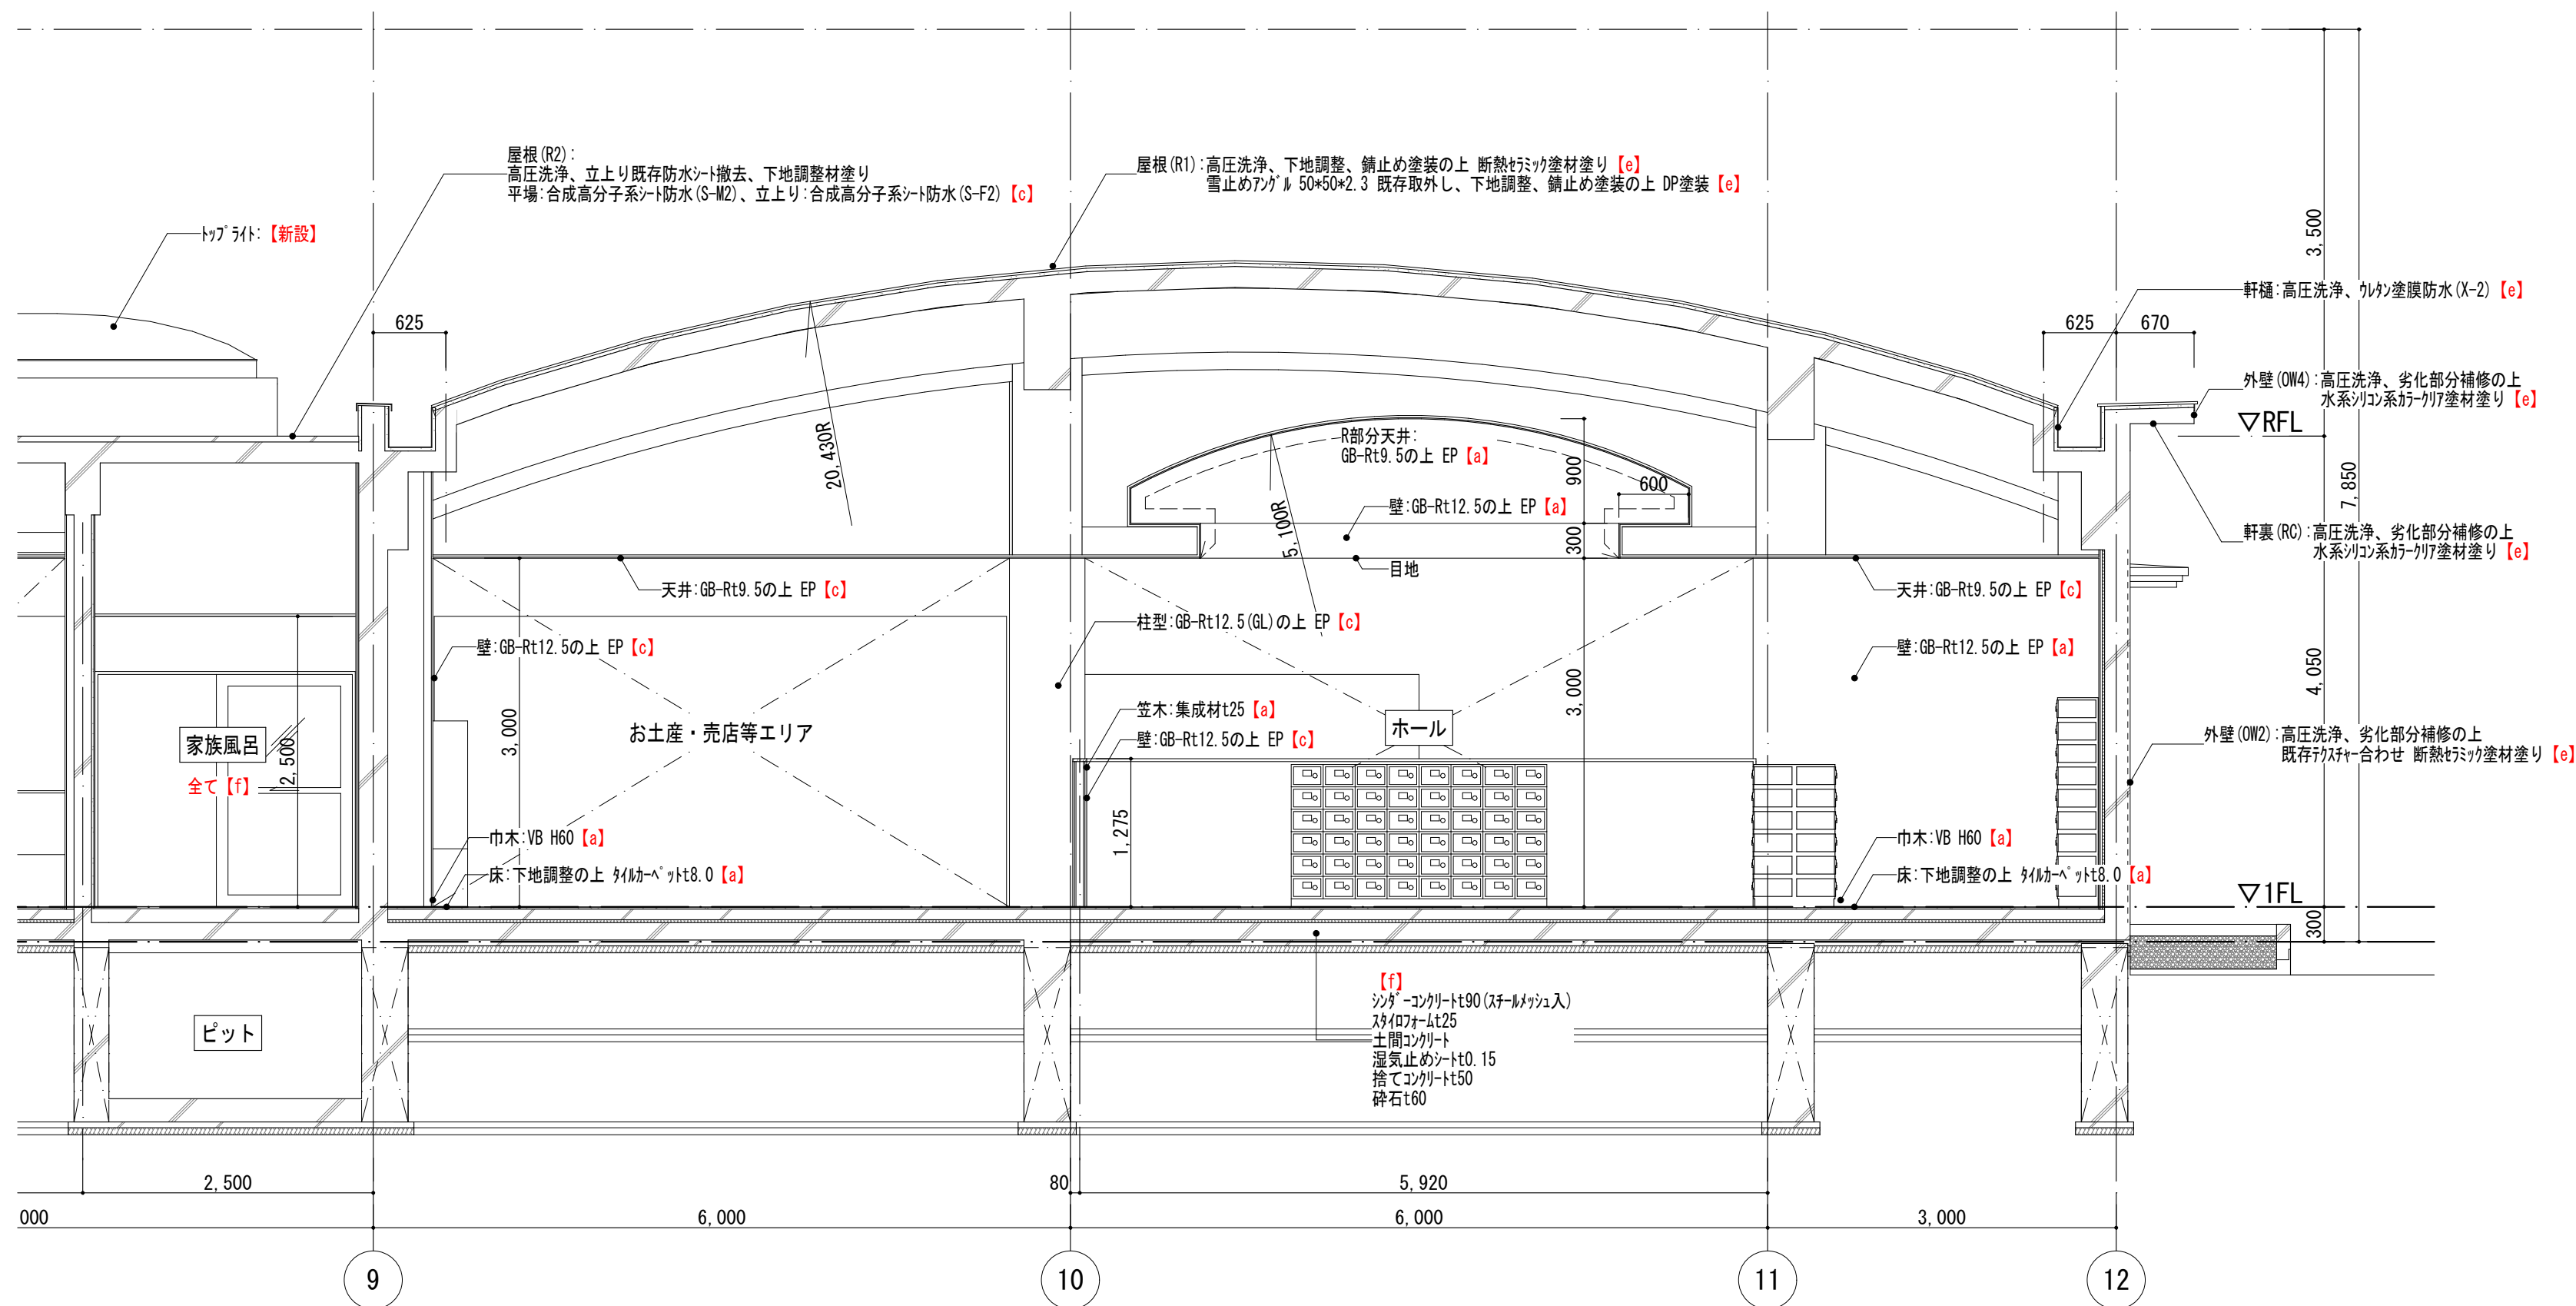


H-H断面図

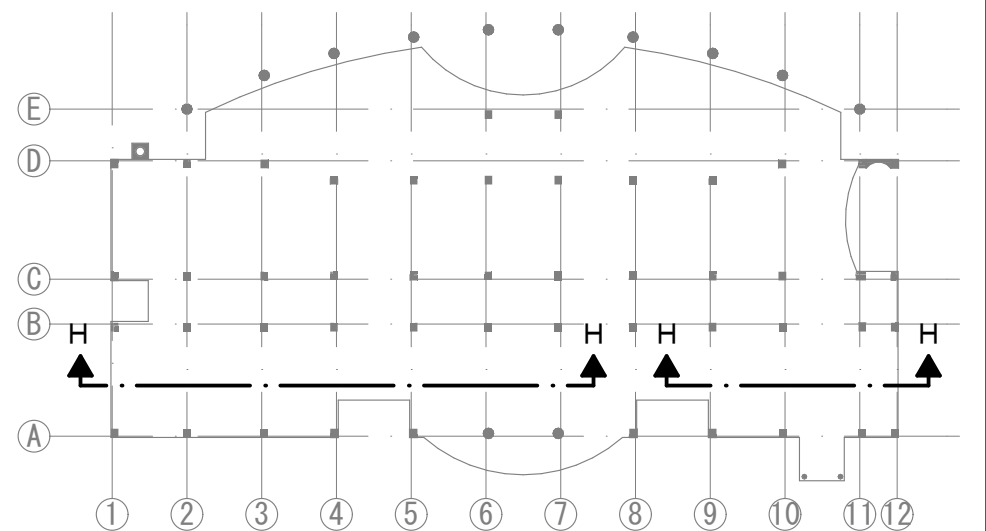


キープラン

改修後	改修内容凡例	a: 仕上げ新設 b: 図示の仕上げ新設 c: 下地共新設 d: 図示の下地共新設 e: 塗装の塗り替え f: 既存のまま	縮尺 A1: 1:50 A3: 表記の50%	物件名称	みさかの湯大規模改修工事	区分	建築意匠
				図面名称	断面詳細図-3 (改修後)	No.	A-34


改修前

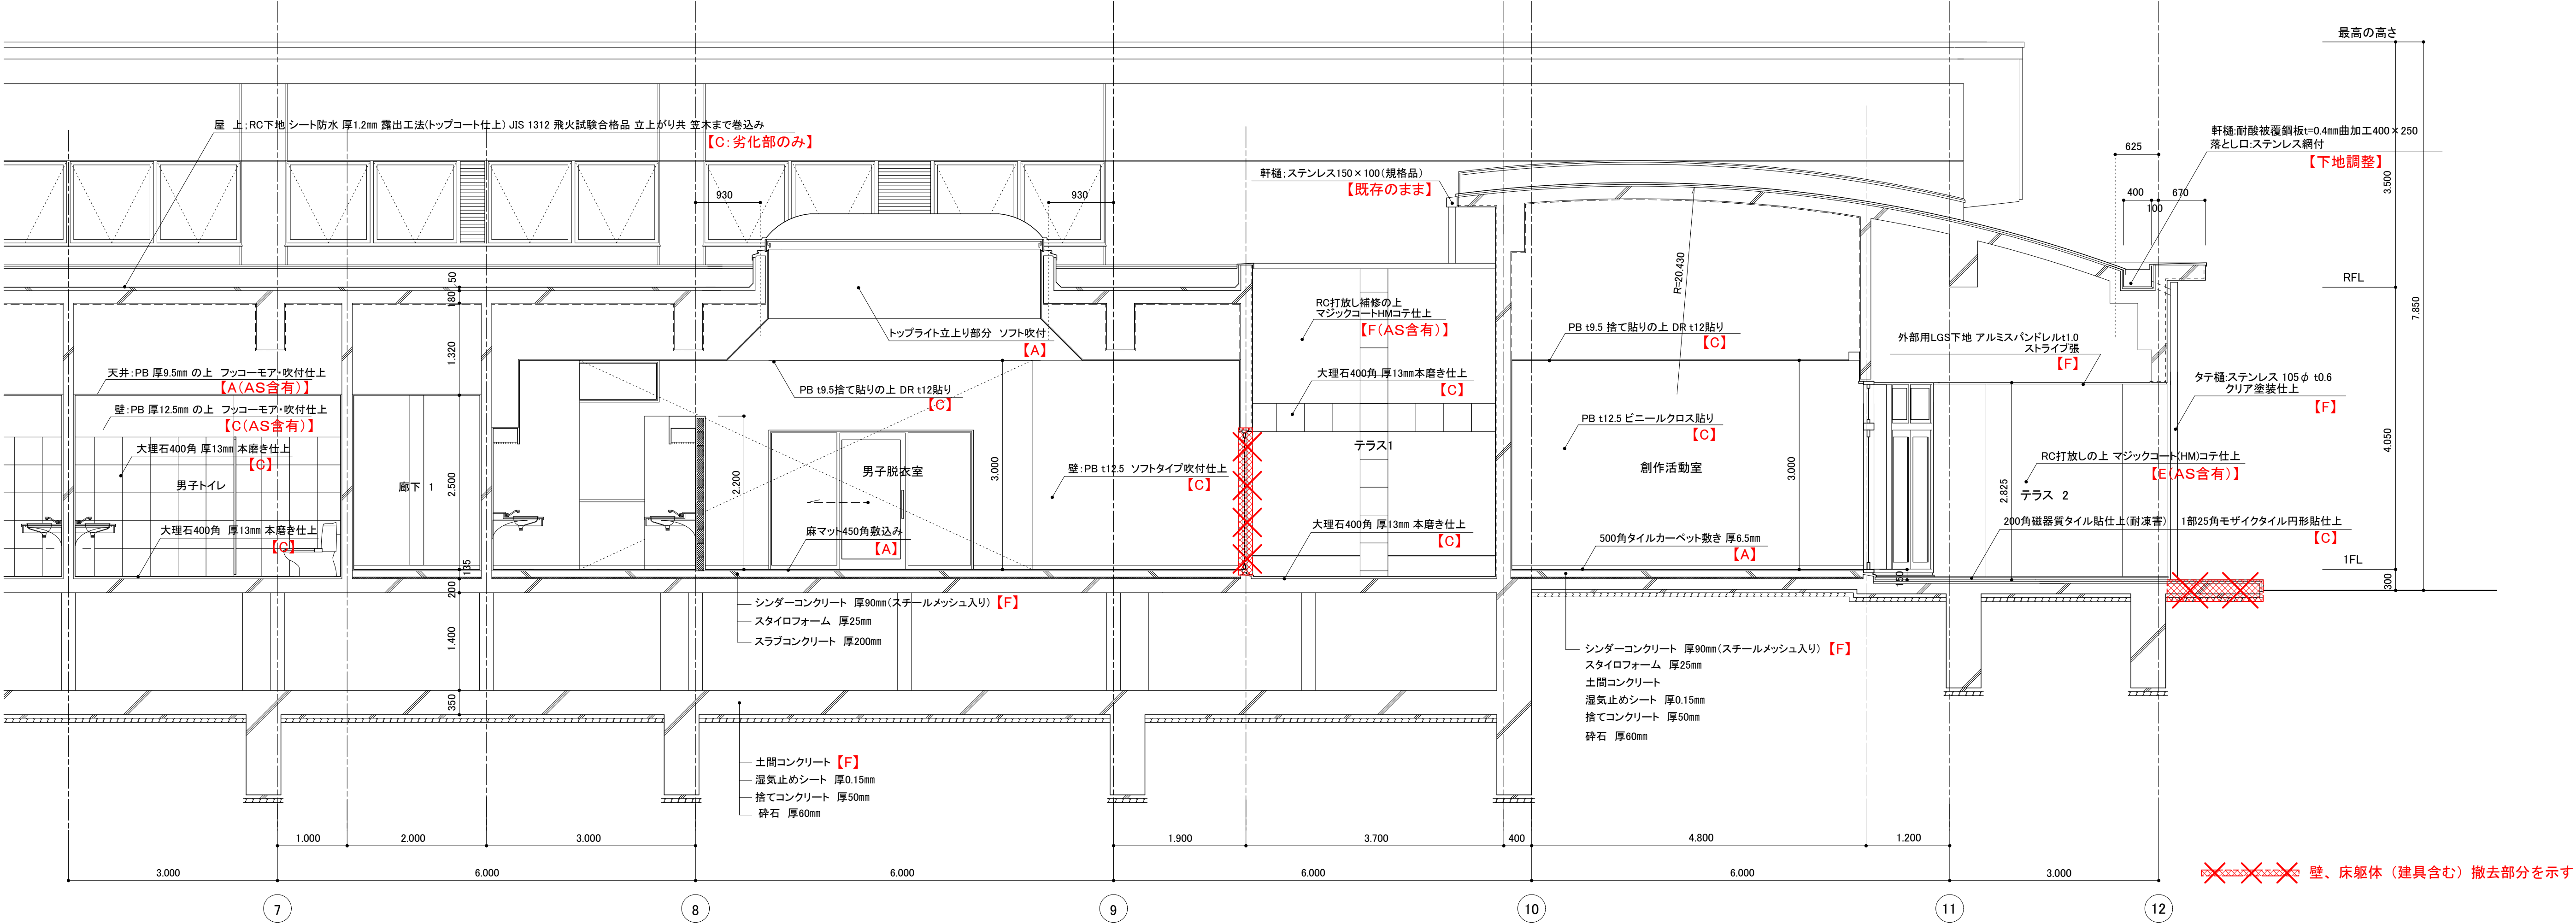

改修内容凡例	既存	A:仕上げ撤去 B:図示の仕上げ撤去 C:下地共撤去 D:図示の下地共撤去 E:下地の調整 F:既存のまま	縮尺 A1: 1:50 A3:表記の50%	物件名称	みさかの湯大規模改修工事	区分	建築意匠
				図面名称	断面詳細図-4(改修前)	No.	A-35

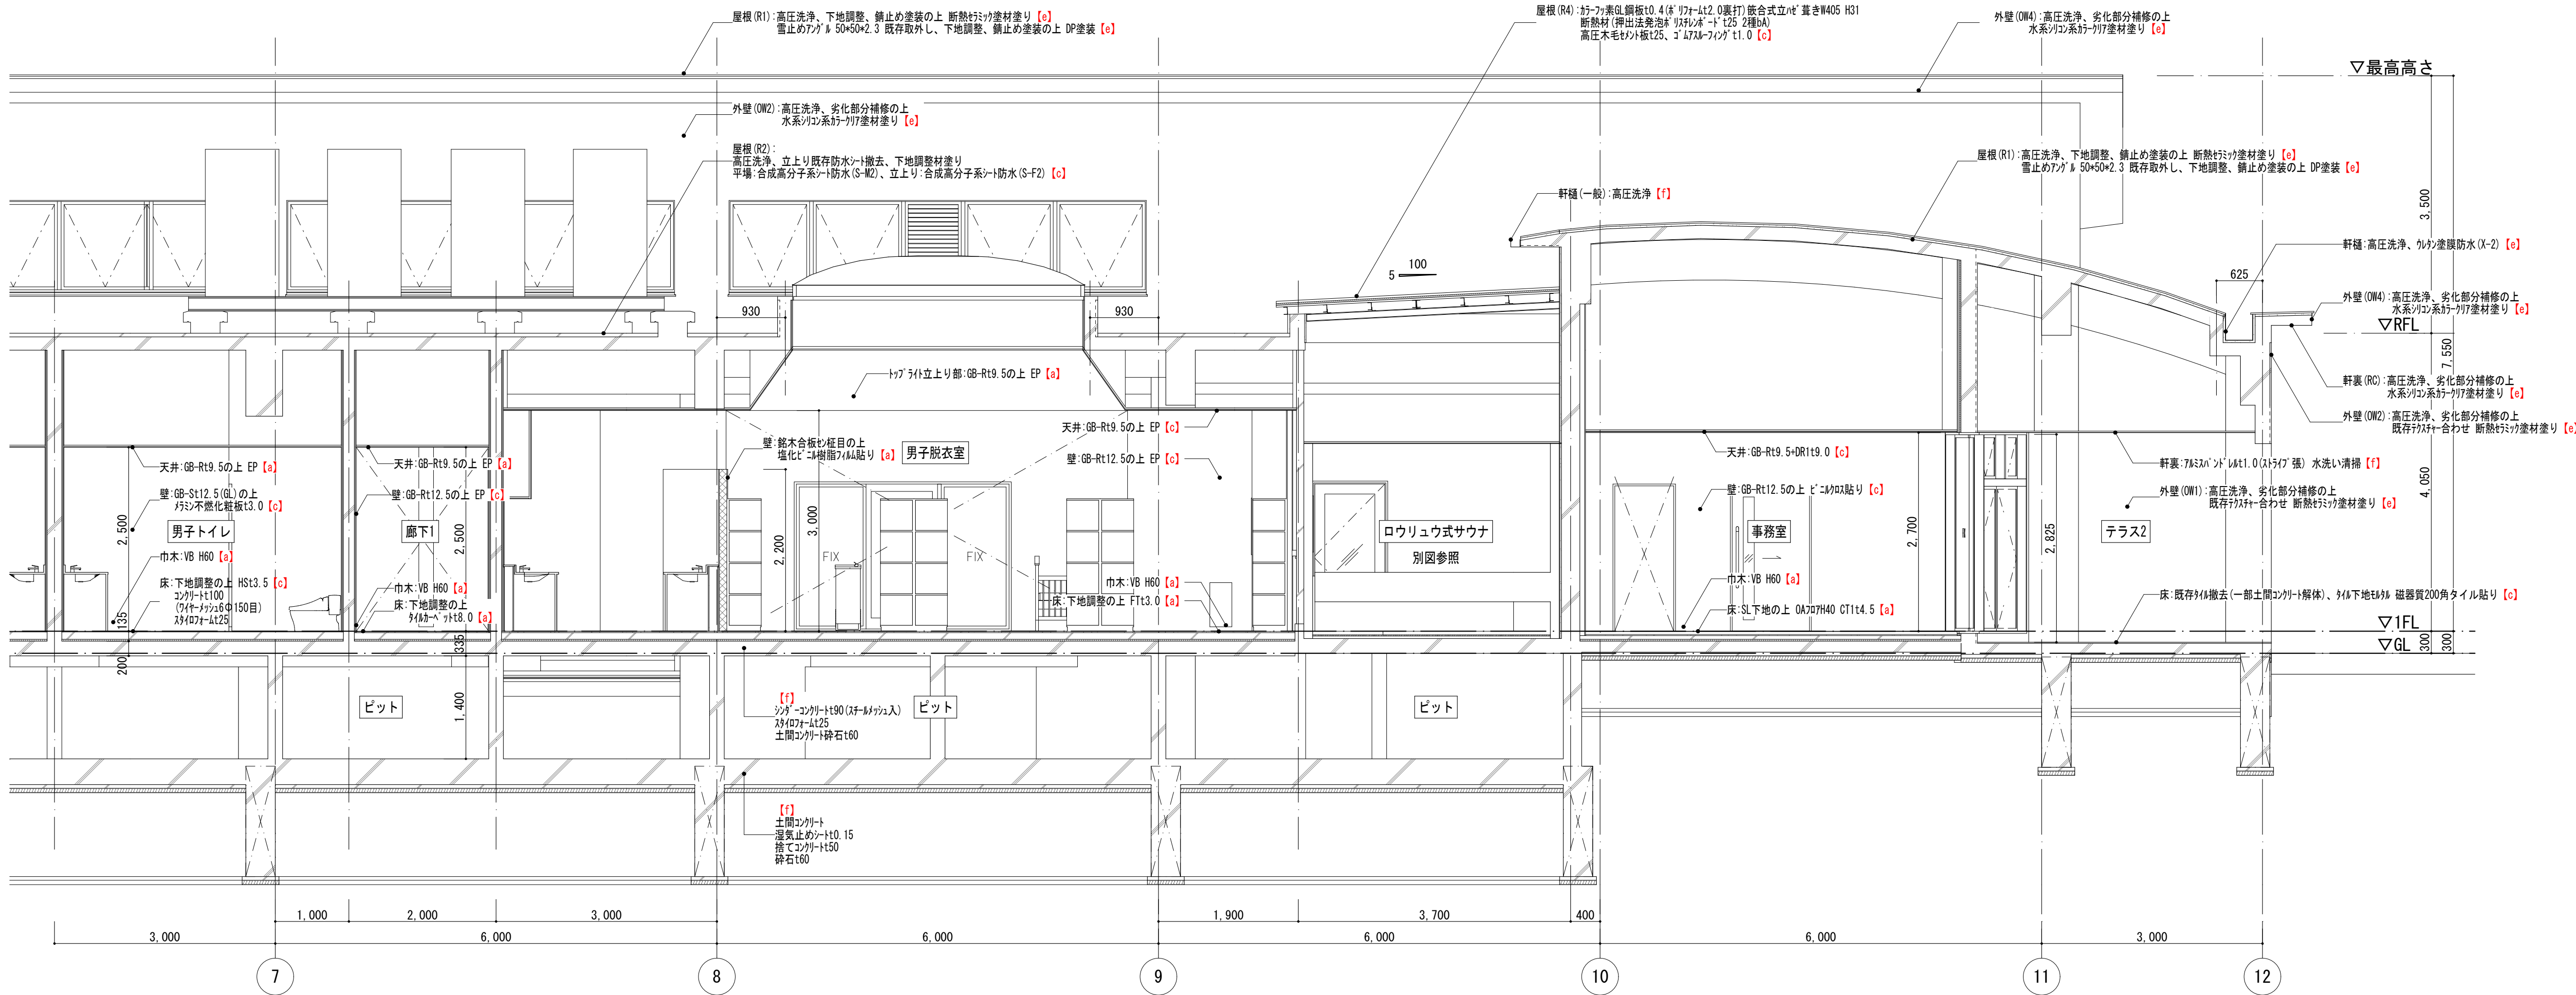


I-I断面図

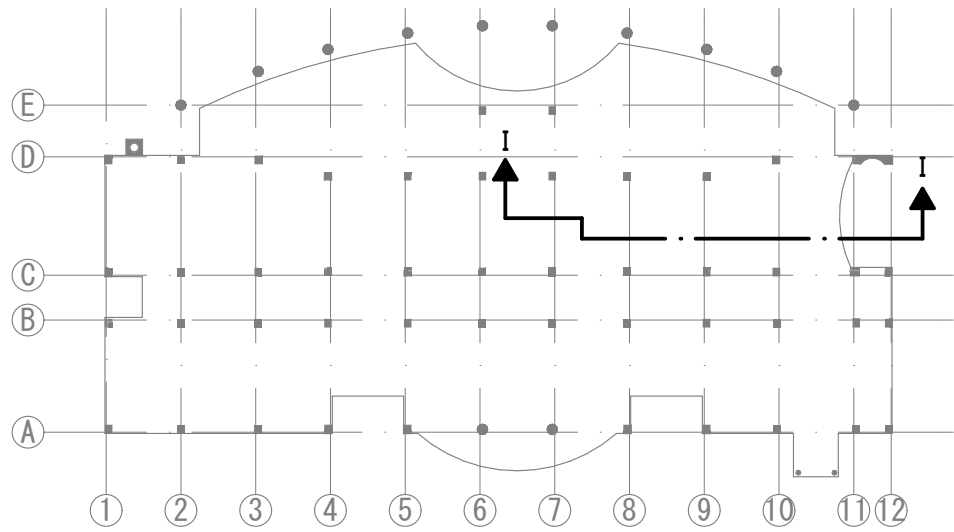

キープラン

改修後	改修内容凡例	a: 仕上げ新設 b: 図示の仕上げ新設 c: 下地共新設 d: 図示の下地共新設 e: 塗装の塗り替え f: 既存のまま	縮尺 A1: 1:50 A3: 表記の50%	物件名称	みさかの湯大規模改修工事	区分	建築意匠
				図面名称	断面詳細図-4 (改修後)	No.	A-36

改修前

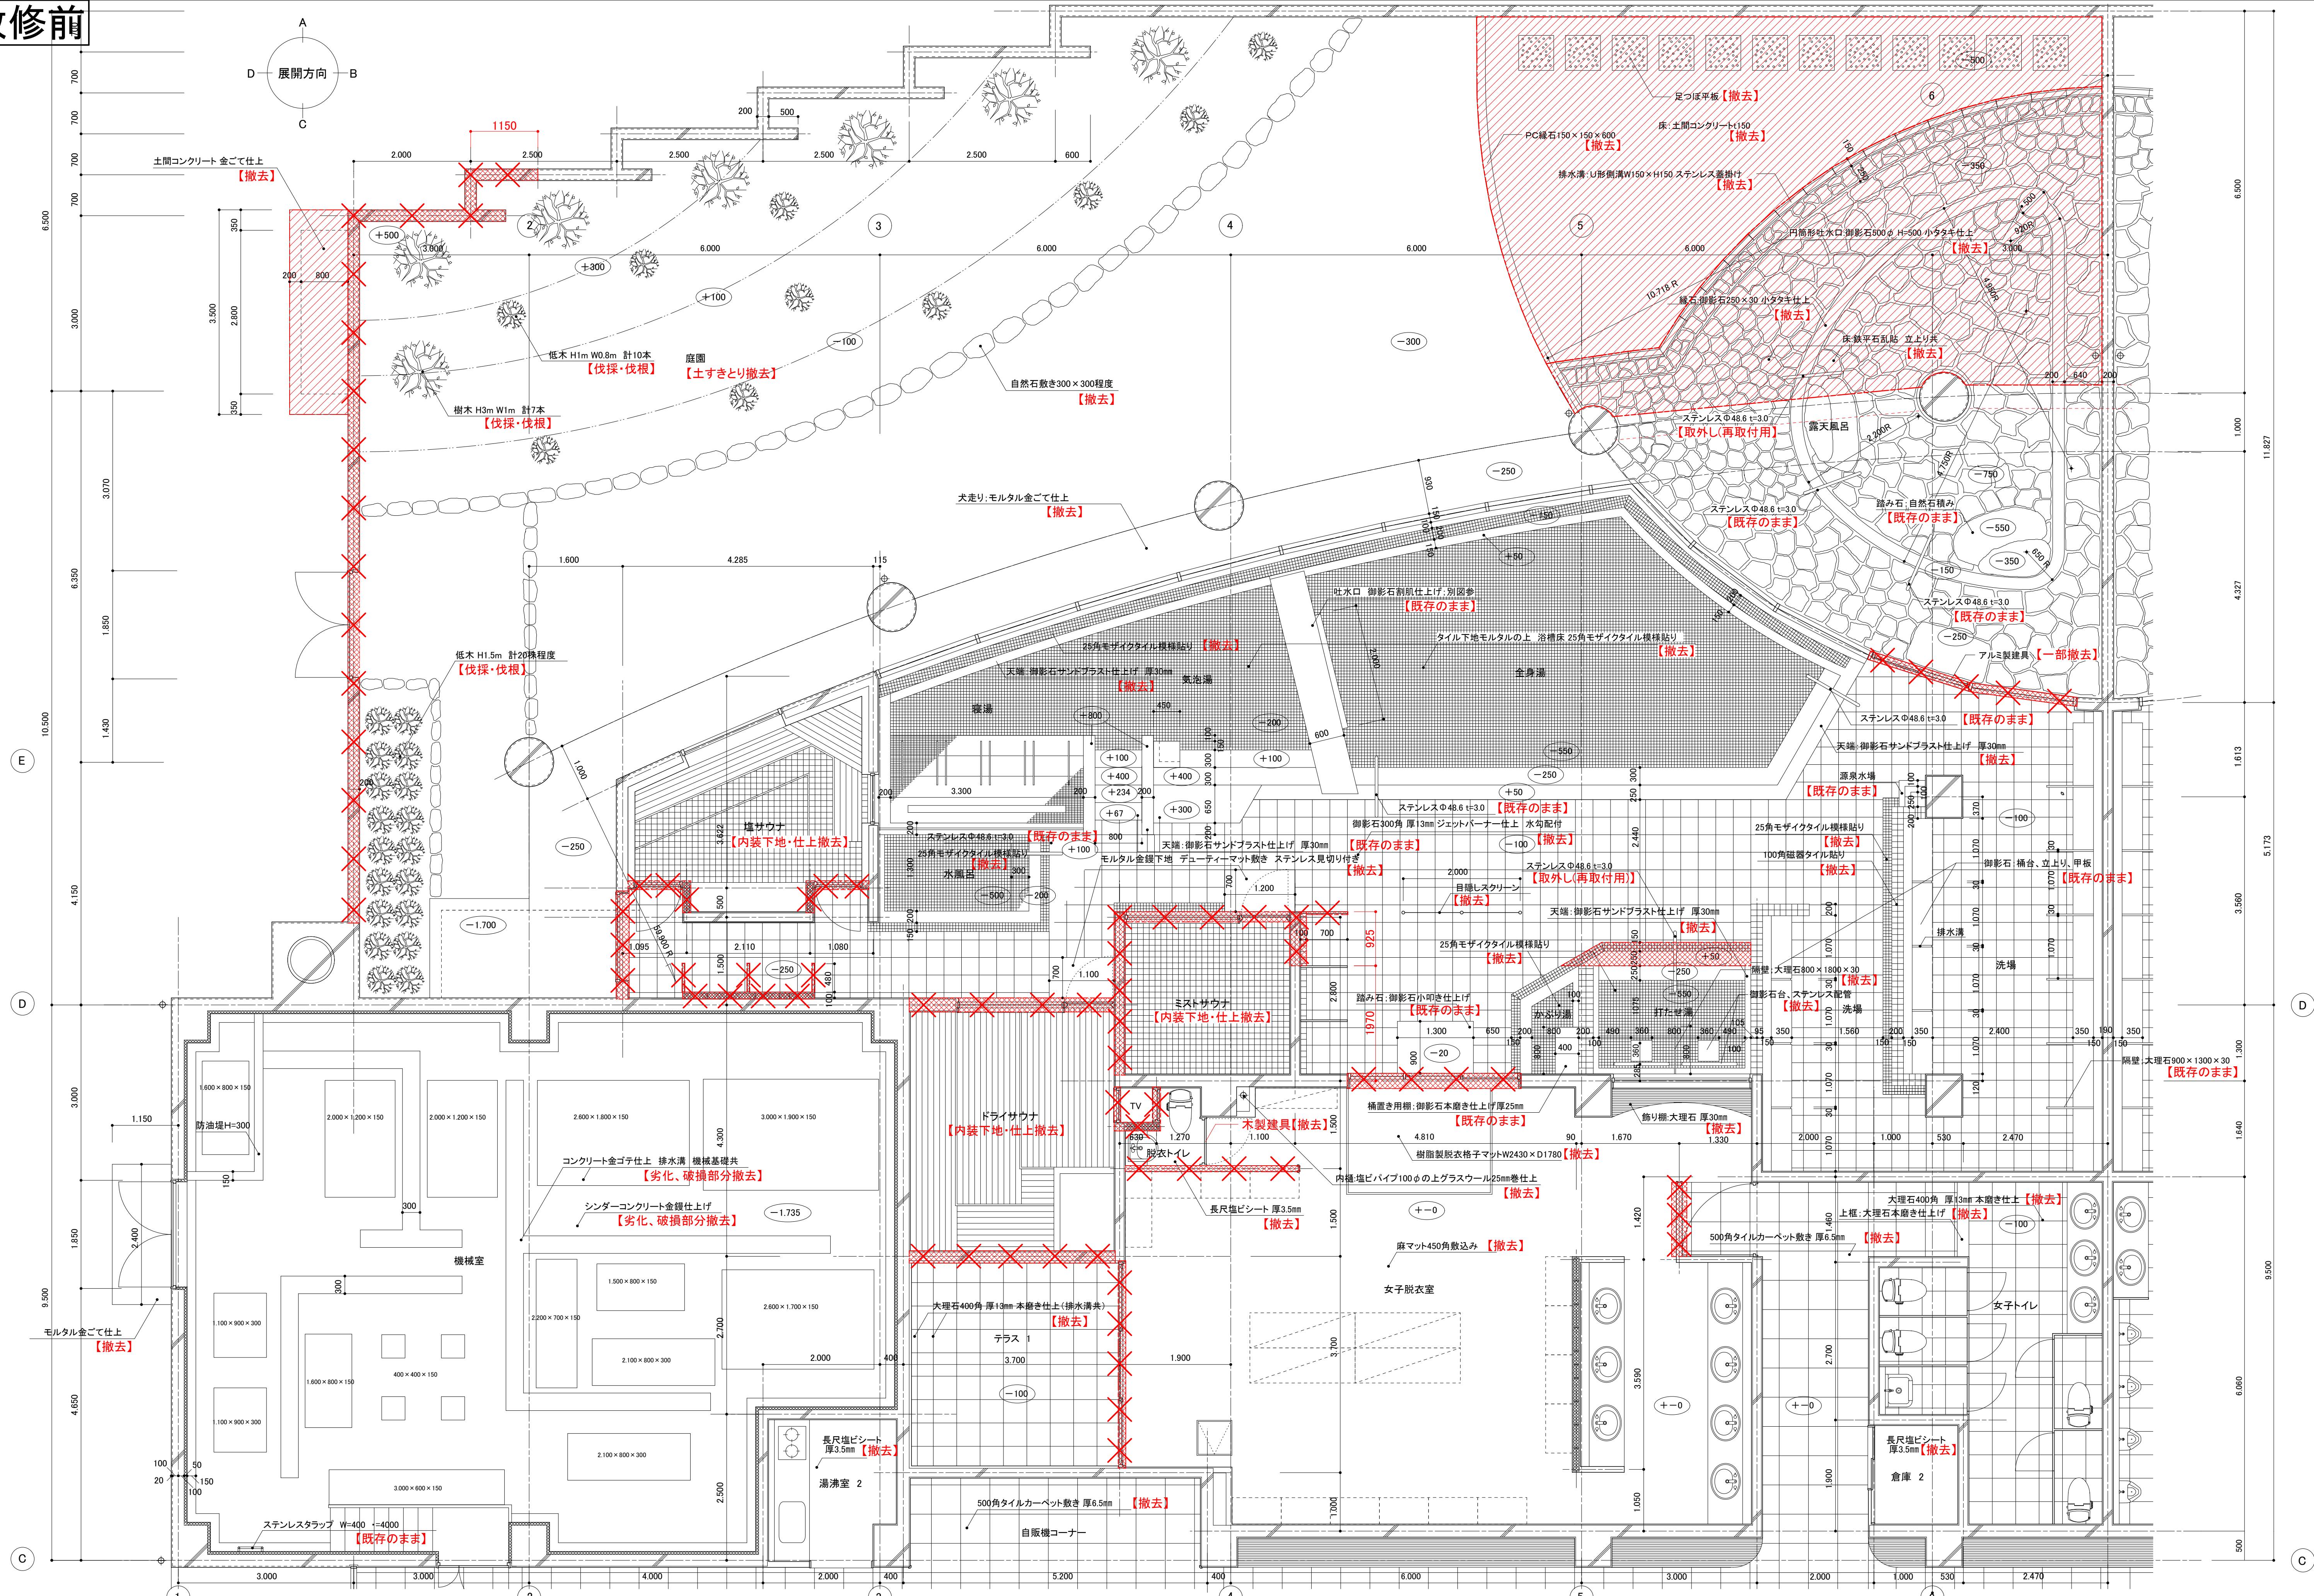

※既存サイン撤去

・ 室名表示板:平付アルミ板	200*200*9ヶ所
・ 室名表示板:突出ステンレス鋼板	210*200*11ヶ所
・ 総合案内板:平付アルミ板	950*695*1ヶ所

縮 尺

A1 : 1:50


A3 : 表記の50%

物件名称	みさかの湯大規模改修工事
図面名称	平面詳細図-1(改修前)

区分	建築意匠
No.	A-37

改修後

平面詳細図凡例		床改修凡例	
DP1	壁樋:ｽﾌﾟﾘﾝｸﾞ105φ 一既存管内清掃、表面清掃		断熱材敷込み コンクリート打設
DP2	壁樋:塩ビﾊﾞｲﾌﾟ100φの上、ｸﾞﾗｽﾎﾞｰﾄﾞ25mm巻仕上 一既存排水管、塩ビﾊﾞｲﾌﾟ100φ100 ﾄﾞﾚｲﾝ接続部止水補強ﾅﾌﾞ巻き、ｸﾞﾗｽﾎﾞｰﾄﾞ25巻き		コンクリート打設
DP3	壁樋:SUSﾕﾍﾞﾞり樋 一既存		土間コンクリート打ち250(勾配付き)、柱状改良
EP	隔壁(洗場):大理石(ｸﾞﾗﾅｰﾌﾙ)D1040H1500×130 一既存		SL下地の上 OA707H40
NP	隔壁(洗場):結晶ｶﾞﾗｽ D800×H1500×t18 一新設		部分詳細図参照
EHP	隔壁(ｸﾞﾗﾅｰﾌﾙ):大理石(ｸﾞﾗﾅｰﾌﾙ)D900×H2000×t30 一既存		透水性出し出し舗装材
NHP	隔壁(ｸﾞﾗﾅｰﾌﾙ):結晶ｶﾞﾗｽ D800×H1800×t18 一新設		土間コンクリートt150の上、人工芝
EST	ｽﾌﾟﾘﾝｸﾞ手摺φ48 6×t3.0 一既存		均し80以上の、天然石乱形石材t30 乱貼り
NST	ｽﾌﾟﾘﾝｸﾞ手摺φ36 一新設		
●	ﾗﾝｼﾞﾝｸﾞﾞﾙﾝ用 ｽﾌﾟﾘﾝｸﾞ丸環φ50 M12ﾌｧｰ FL+3.0m～2.2m 一新設		壁改修凡例
S1	吐水口:W250×D250×H900 一新設		表面仕上
S2	吐水口:300φ×H700 一新設		表面仕上＋ボード
⊗	ｺｰﾅｰｸﾞｰﾄﾞ:樹脂製50L型 FL～FL2500 一新設		表面仕上＋ボード＋LGS(片面仕上)
△	ｺｰﾅｰｸﾞｰﾄﾞ:木製40L型 QL FL～FL2500 一新設		表面仕上＋ボード＋GL(片面仕上)
⌘	床下点検口:ｽﾌﾟﾘﾝｸﾞ目地枠 600口 一既存		新設壁(LGS)(両面仕上)
	床置き型消火器(建築工事) 一新設		新設壁(RC)
	消火器BOX(建築工事) 一新設		新設壁(ALC)
	AED一体型消火器BOX(建築工事) 一新設		
	外部用消火器BOX(建築工事) 一新設		
	高輝度避難口誘導標式(建築工事)		
方位 展開図凡例			

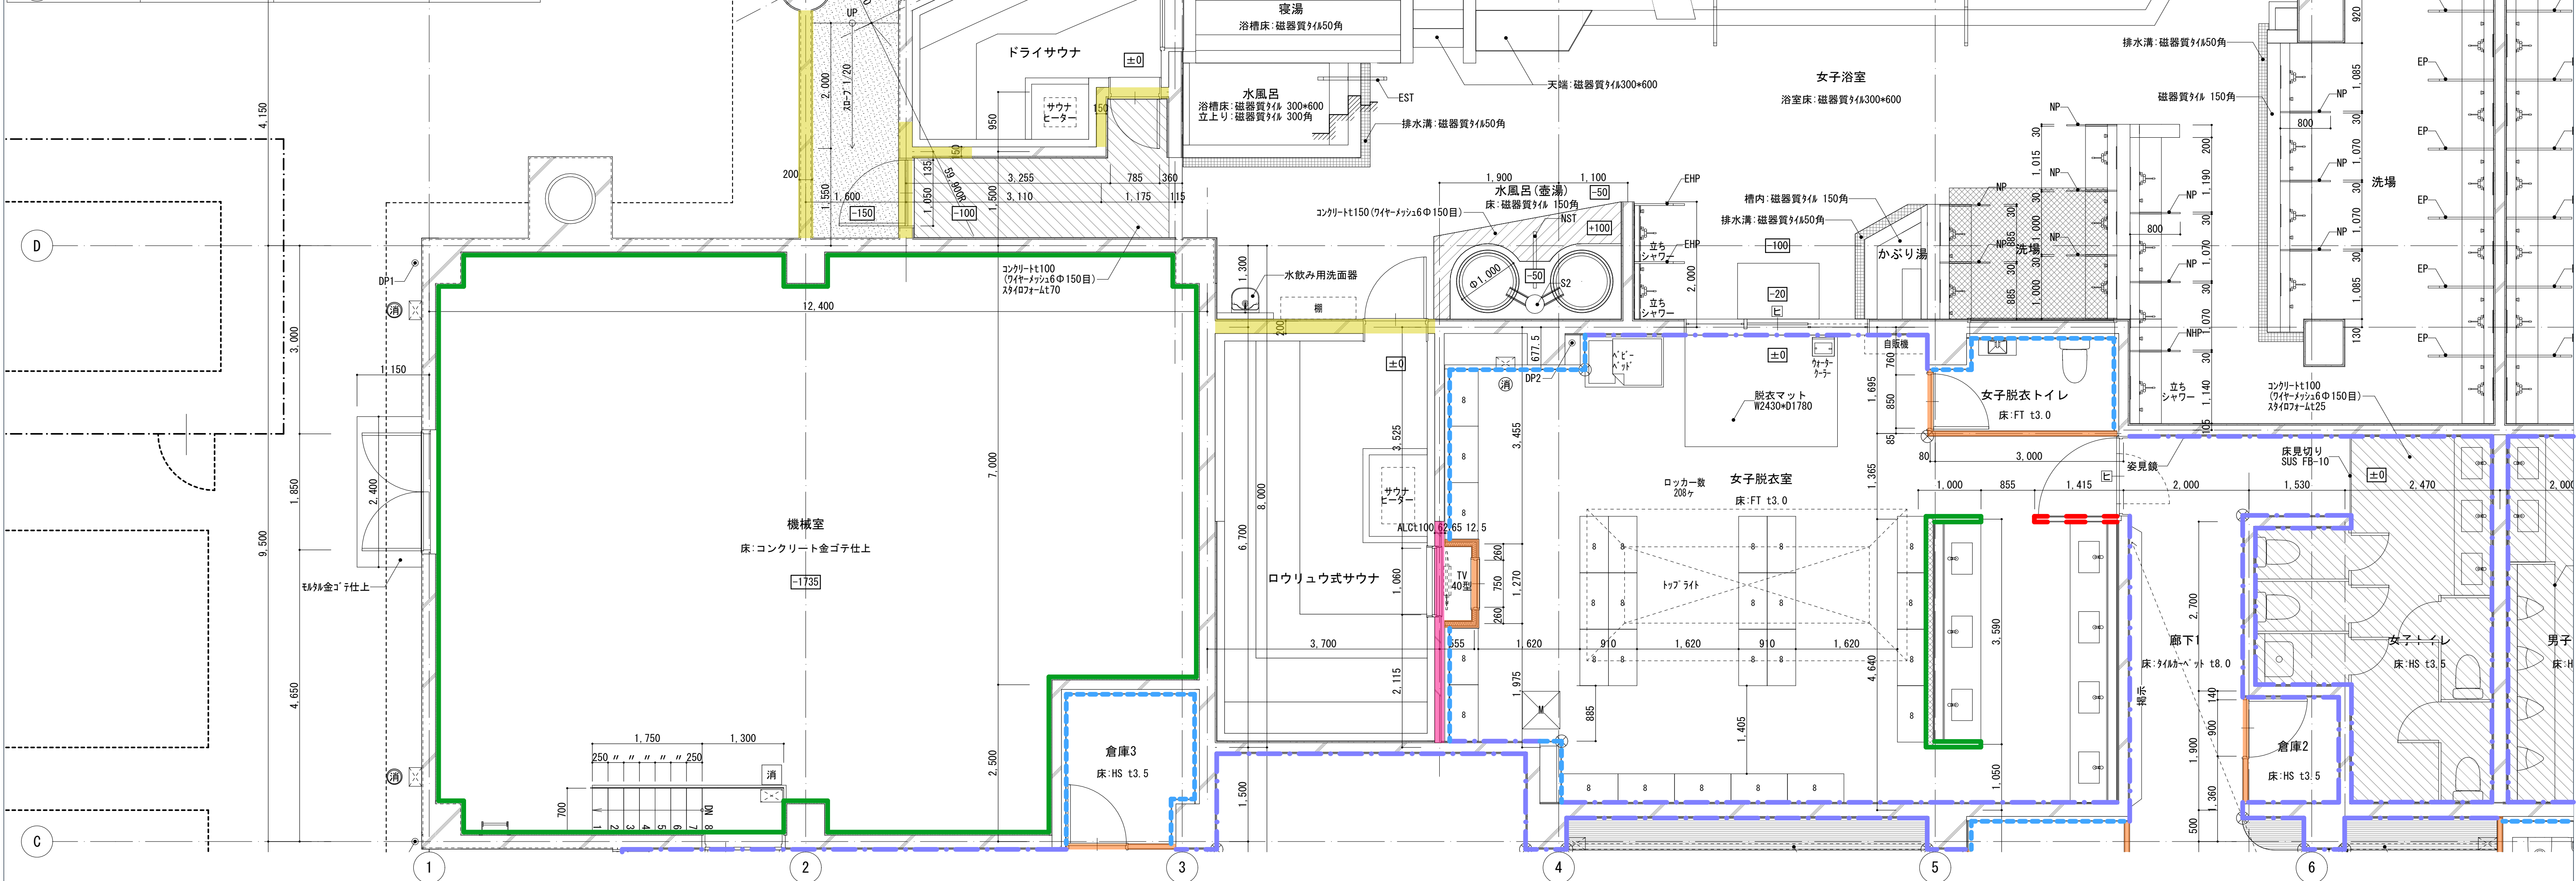


±〇〇 1FLからの高さを示す

縮 尺
A1 : 1:50
A3 : 表記の50%

物件名称	みさかの湯大規模改修工事
図面名称	平面詳細図-1(改修後)

区分
建築意匠
No.
A-38

改修前

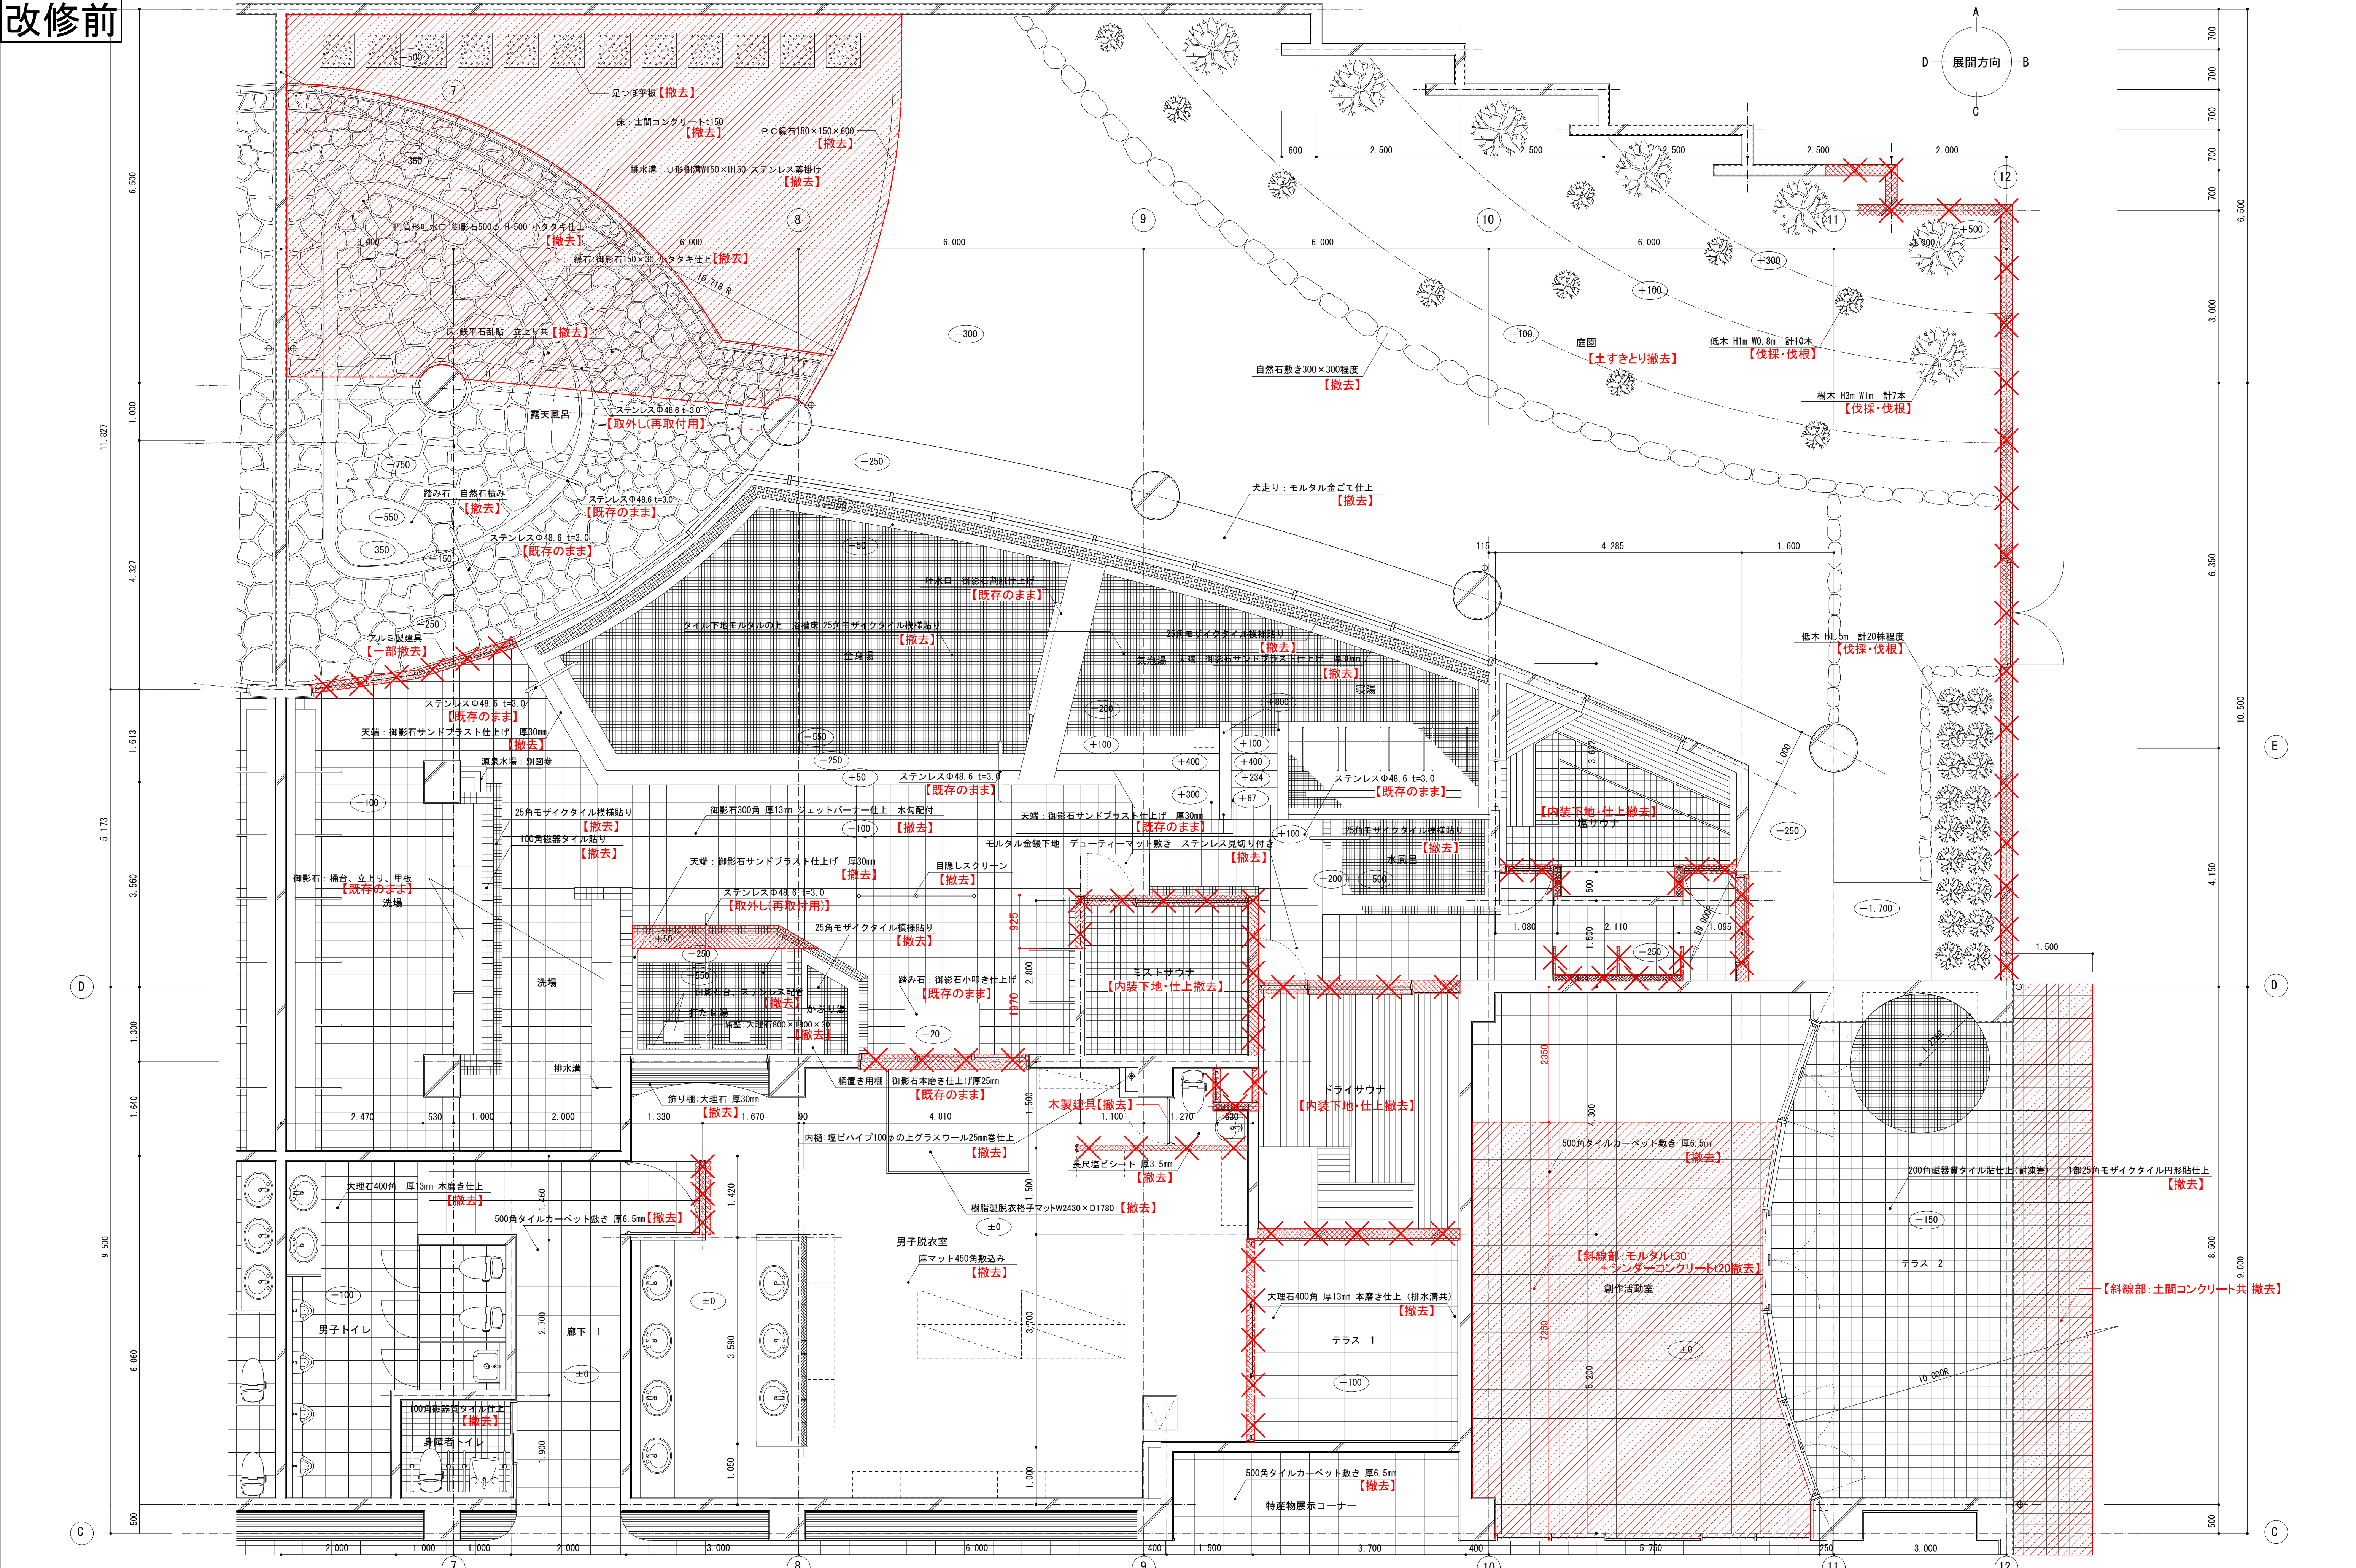


※既存サイン撤去
・室名表示板:平付アルミ板 200×200×9ヶ所
・室名表示板:突出ステンレス鋼板 210×200×11ヶ所
・総合案内板:平付アルミ板 950×695×1ヶ所

縮尺
A1: 1:50
A3: 表記の50%

物件名称 みさかの湯大規模改修工事
図面名称 平面詳細図-2(改修前)

区分 建築意匠
No. A-39

改修後

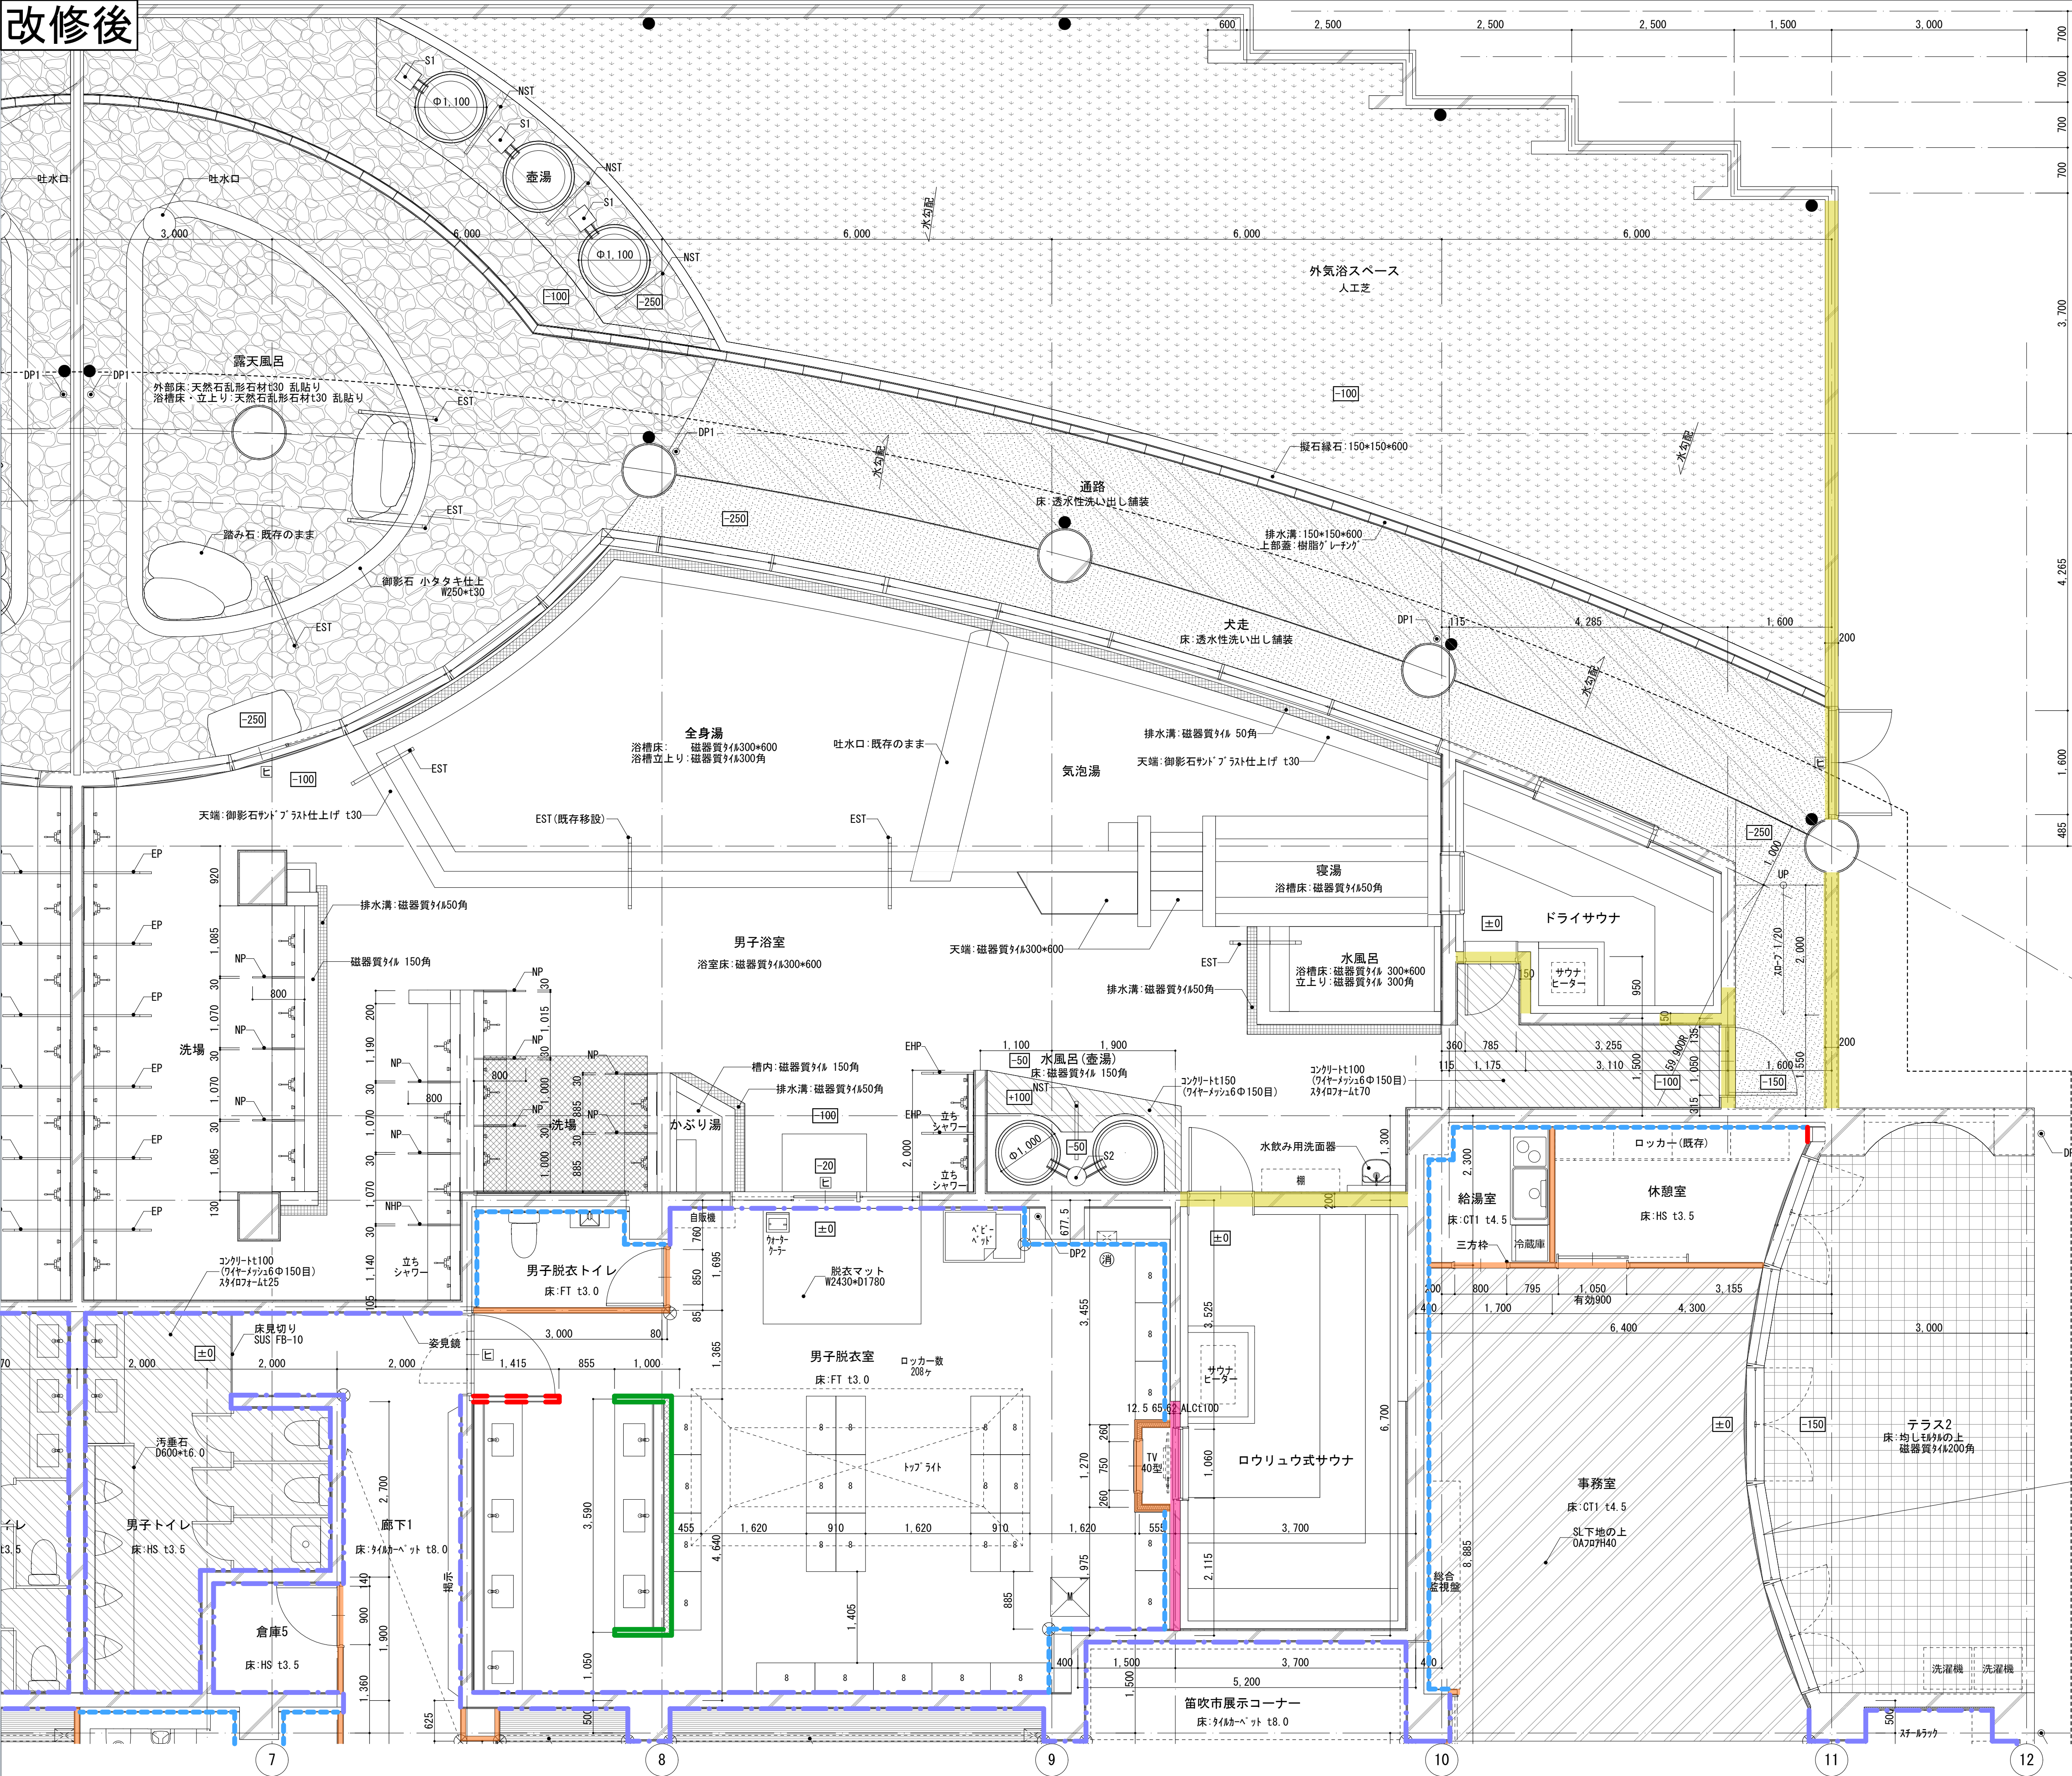

±00 1FLからの高さを示す


縮尺
A1: 1:50
A3: 表記の50%

物件名称 みさかの湯大規模改修工事
図面名称 平面詳細図-2(改修後)

区分 建築意匠
No. A-40

平面詳細図凡例			床改修凡例	
DP1	整礎:スラン105φ	→既存管内清掃、表面清掃		断熱材数込み コナクリ打設
DP2	整礎:塩ビパイ100φの上 グラス-425mm巻仕上	→既存除去、塩ビパイφ100		コナクリ打設
DP3	整礎:SUSくさり礎	→既存		土間コナクリ打ち1250(勾配付き)、柱状改良
EP	隔壁(洗場):大理石(タマツブシ)D1040×H1500×t30	→既存		SL下地の土 OA707H40
NP	隔壁(洗場):結晶化ガラス D800×H1500×t18	→新設		部分詳細図参照
EHP	隔壁(シャワー):大理石(タマツブシ)D900×H2000×t30	→既存		透水性洗い出し舗装材
NHP	隔壁(シャワー):結晶化ガラス D800×H1800×t18	→新設		土間コナクリt150の上、人工芝
EST	スラン手摺φ48.6×t3.0	→既存		均し砂の上に、天然石乱形石材t30 乱貼り
NST	スラン手摺φ36	→新設		
●	サンヘッド 張用 スラン丸環φ50 M1277カー	FL+3.0m~2.2m	→新設	壁改修凡例
S1	吐水口:φ250×H900	→新設		表面仕上
S2	吐水口:300φ×H700	→新設		表面仕上+ボード
⊗	コナクリ打:樹脂製50L型 FL~FL2500	→新設		表面仕上+ボード+LGS(片面仕上)
△	コナクリ打:木製40L型 OL FL~FL2500	→新設		表面仕上+ボード+GL(片面仕上)
⊠	床下点検口:スラン目地枠 600口	→既存		新設壁(LGS)(両面仕上)
□	床置き型消火器(建築工事)	→新設		新設壁(RC)
□	消火器BOX(建築工事)	→新設		新設壁(ALC)
□	AED一体型消火器BOX(建築工事)	→新設		
□	外部用消火器BOX(建築工事)	→新設		
□	高輝度避難口誘導標式(建築工事)			
方位		展開図凡例		

改修前

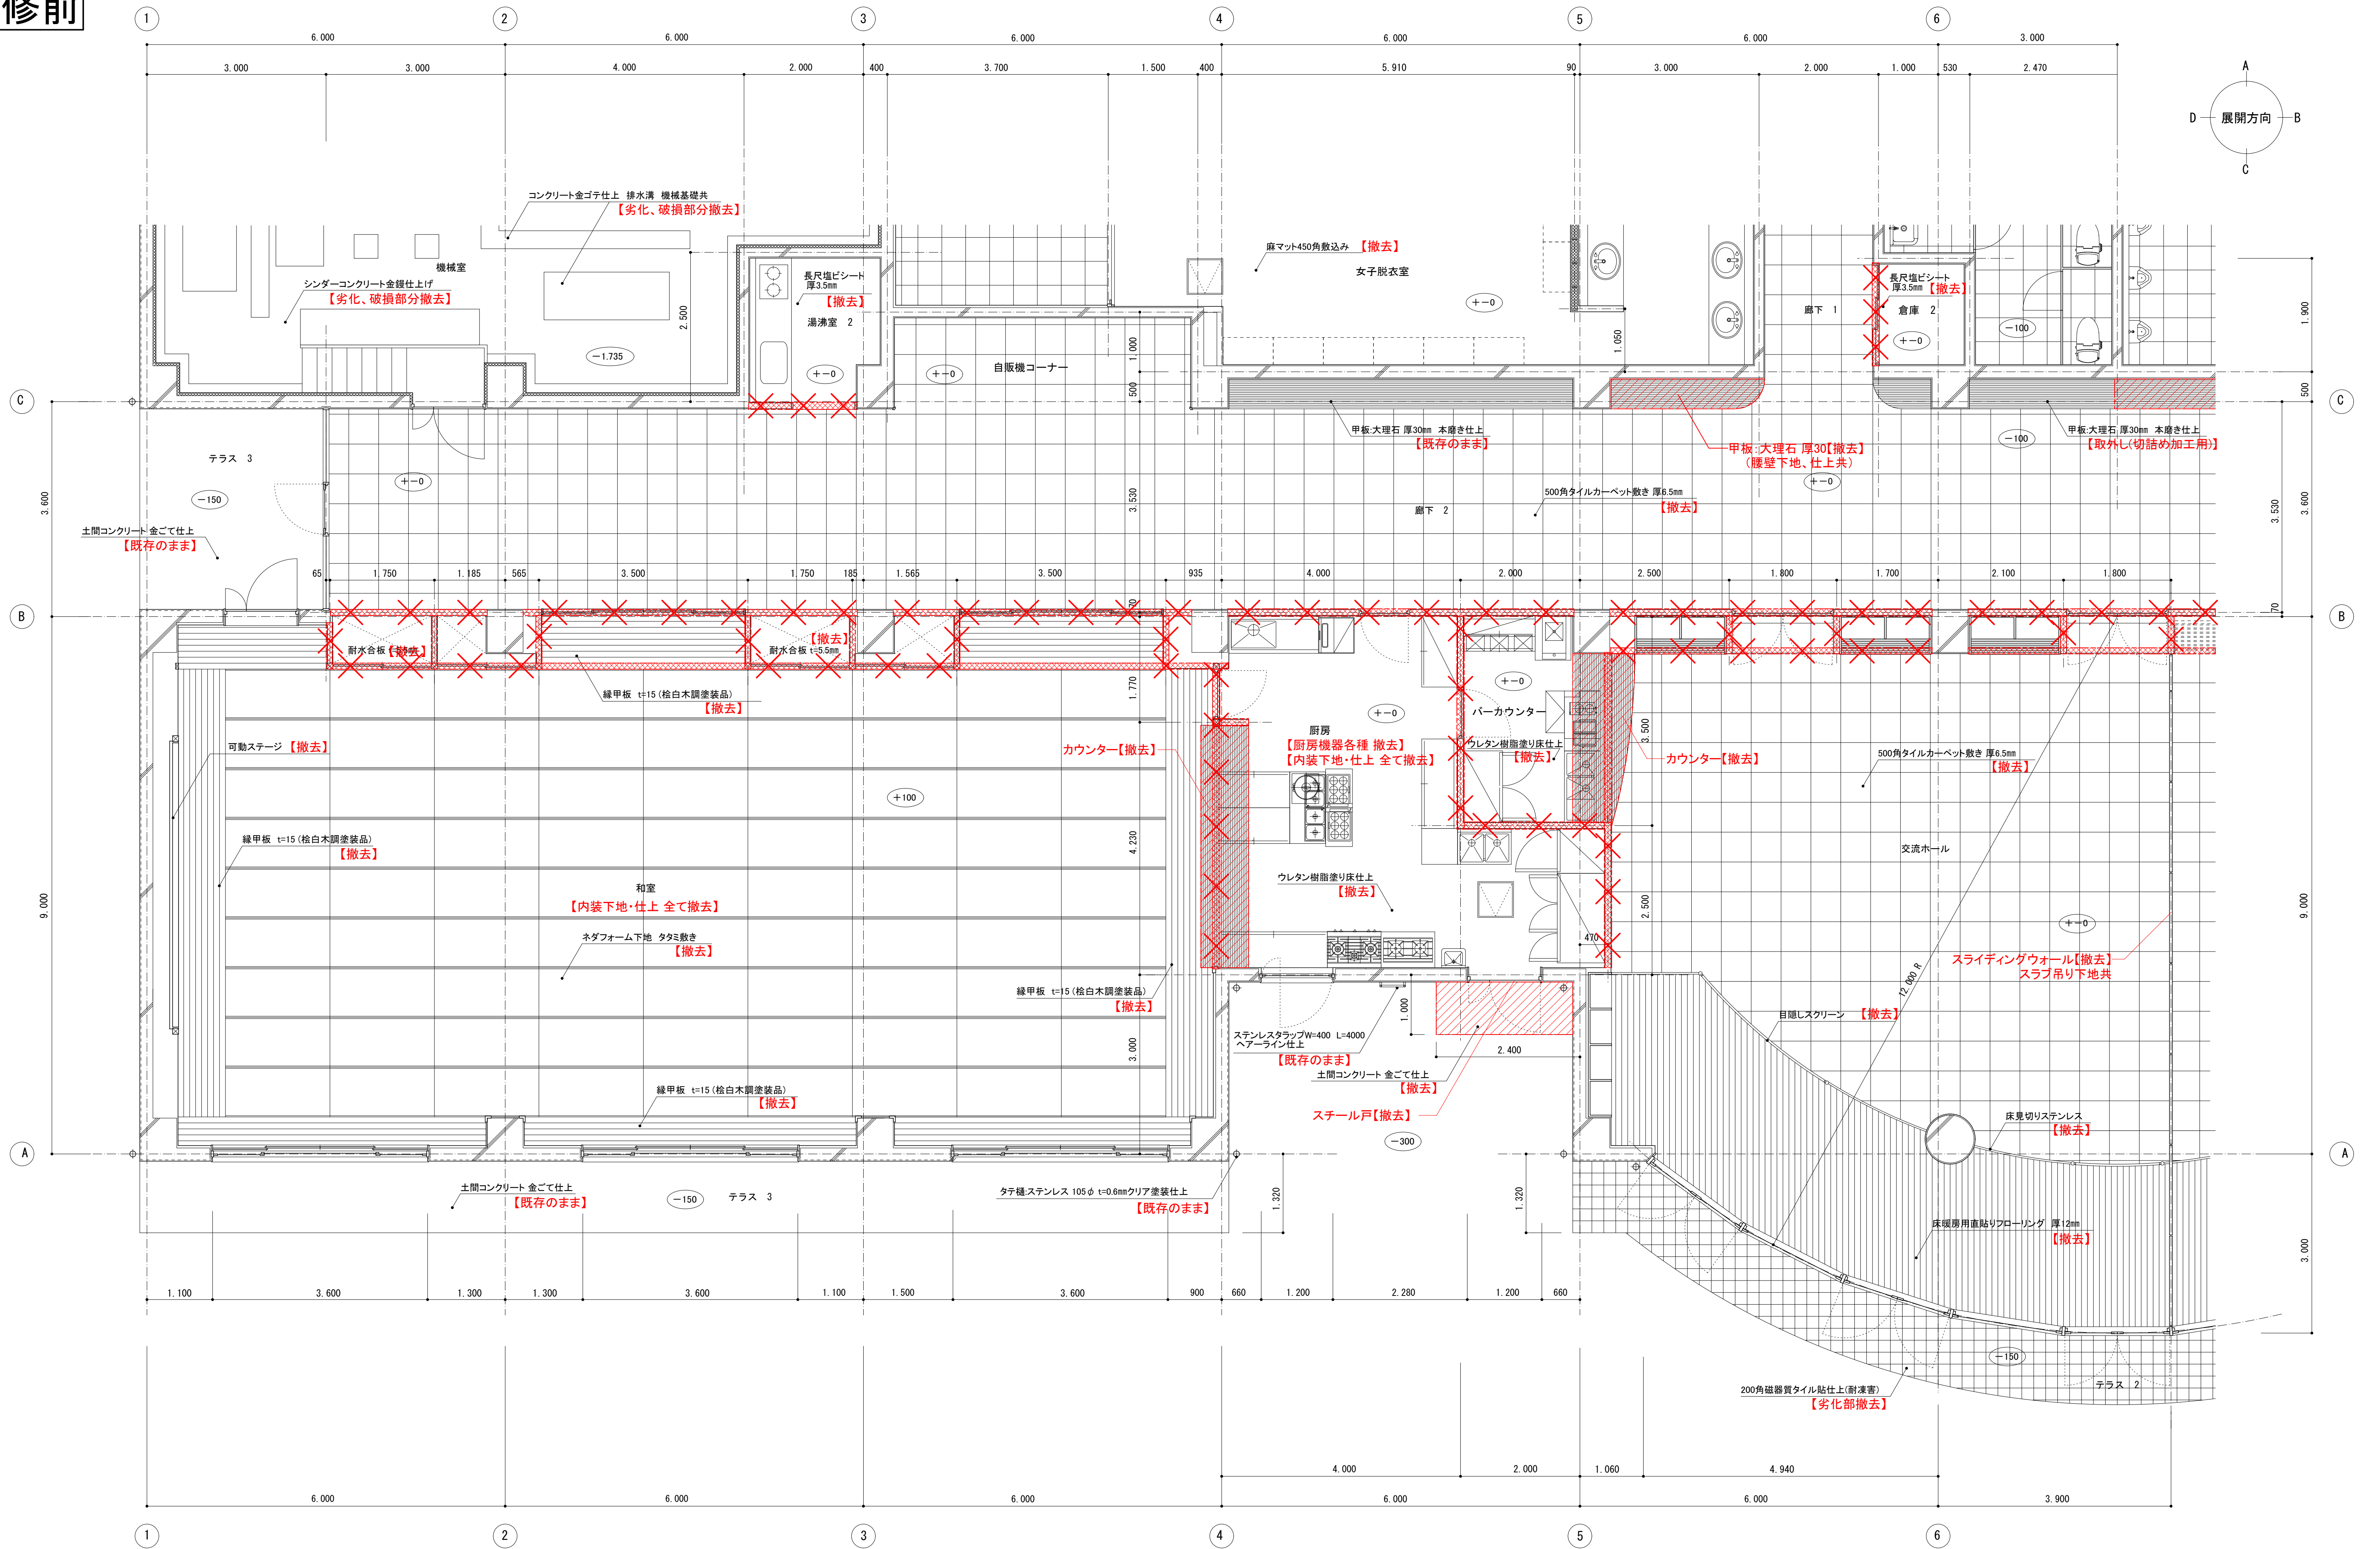

※既存サイン撤去

・室名表示板：平付アルミ板	200*200*9ヶ所
・室名表示板：突出ステンレス鋼板	210*200*11ヶ所
・総合案内板：平付アルミ板	950*695*1ヶ所


縮 尺
A1 : 1:50
A3 : 表記の50%

物件名称 みさかの湯大規模改修工事

図面名称 平面詳細図-3(改修前)

建築意匠

改修後

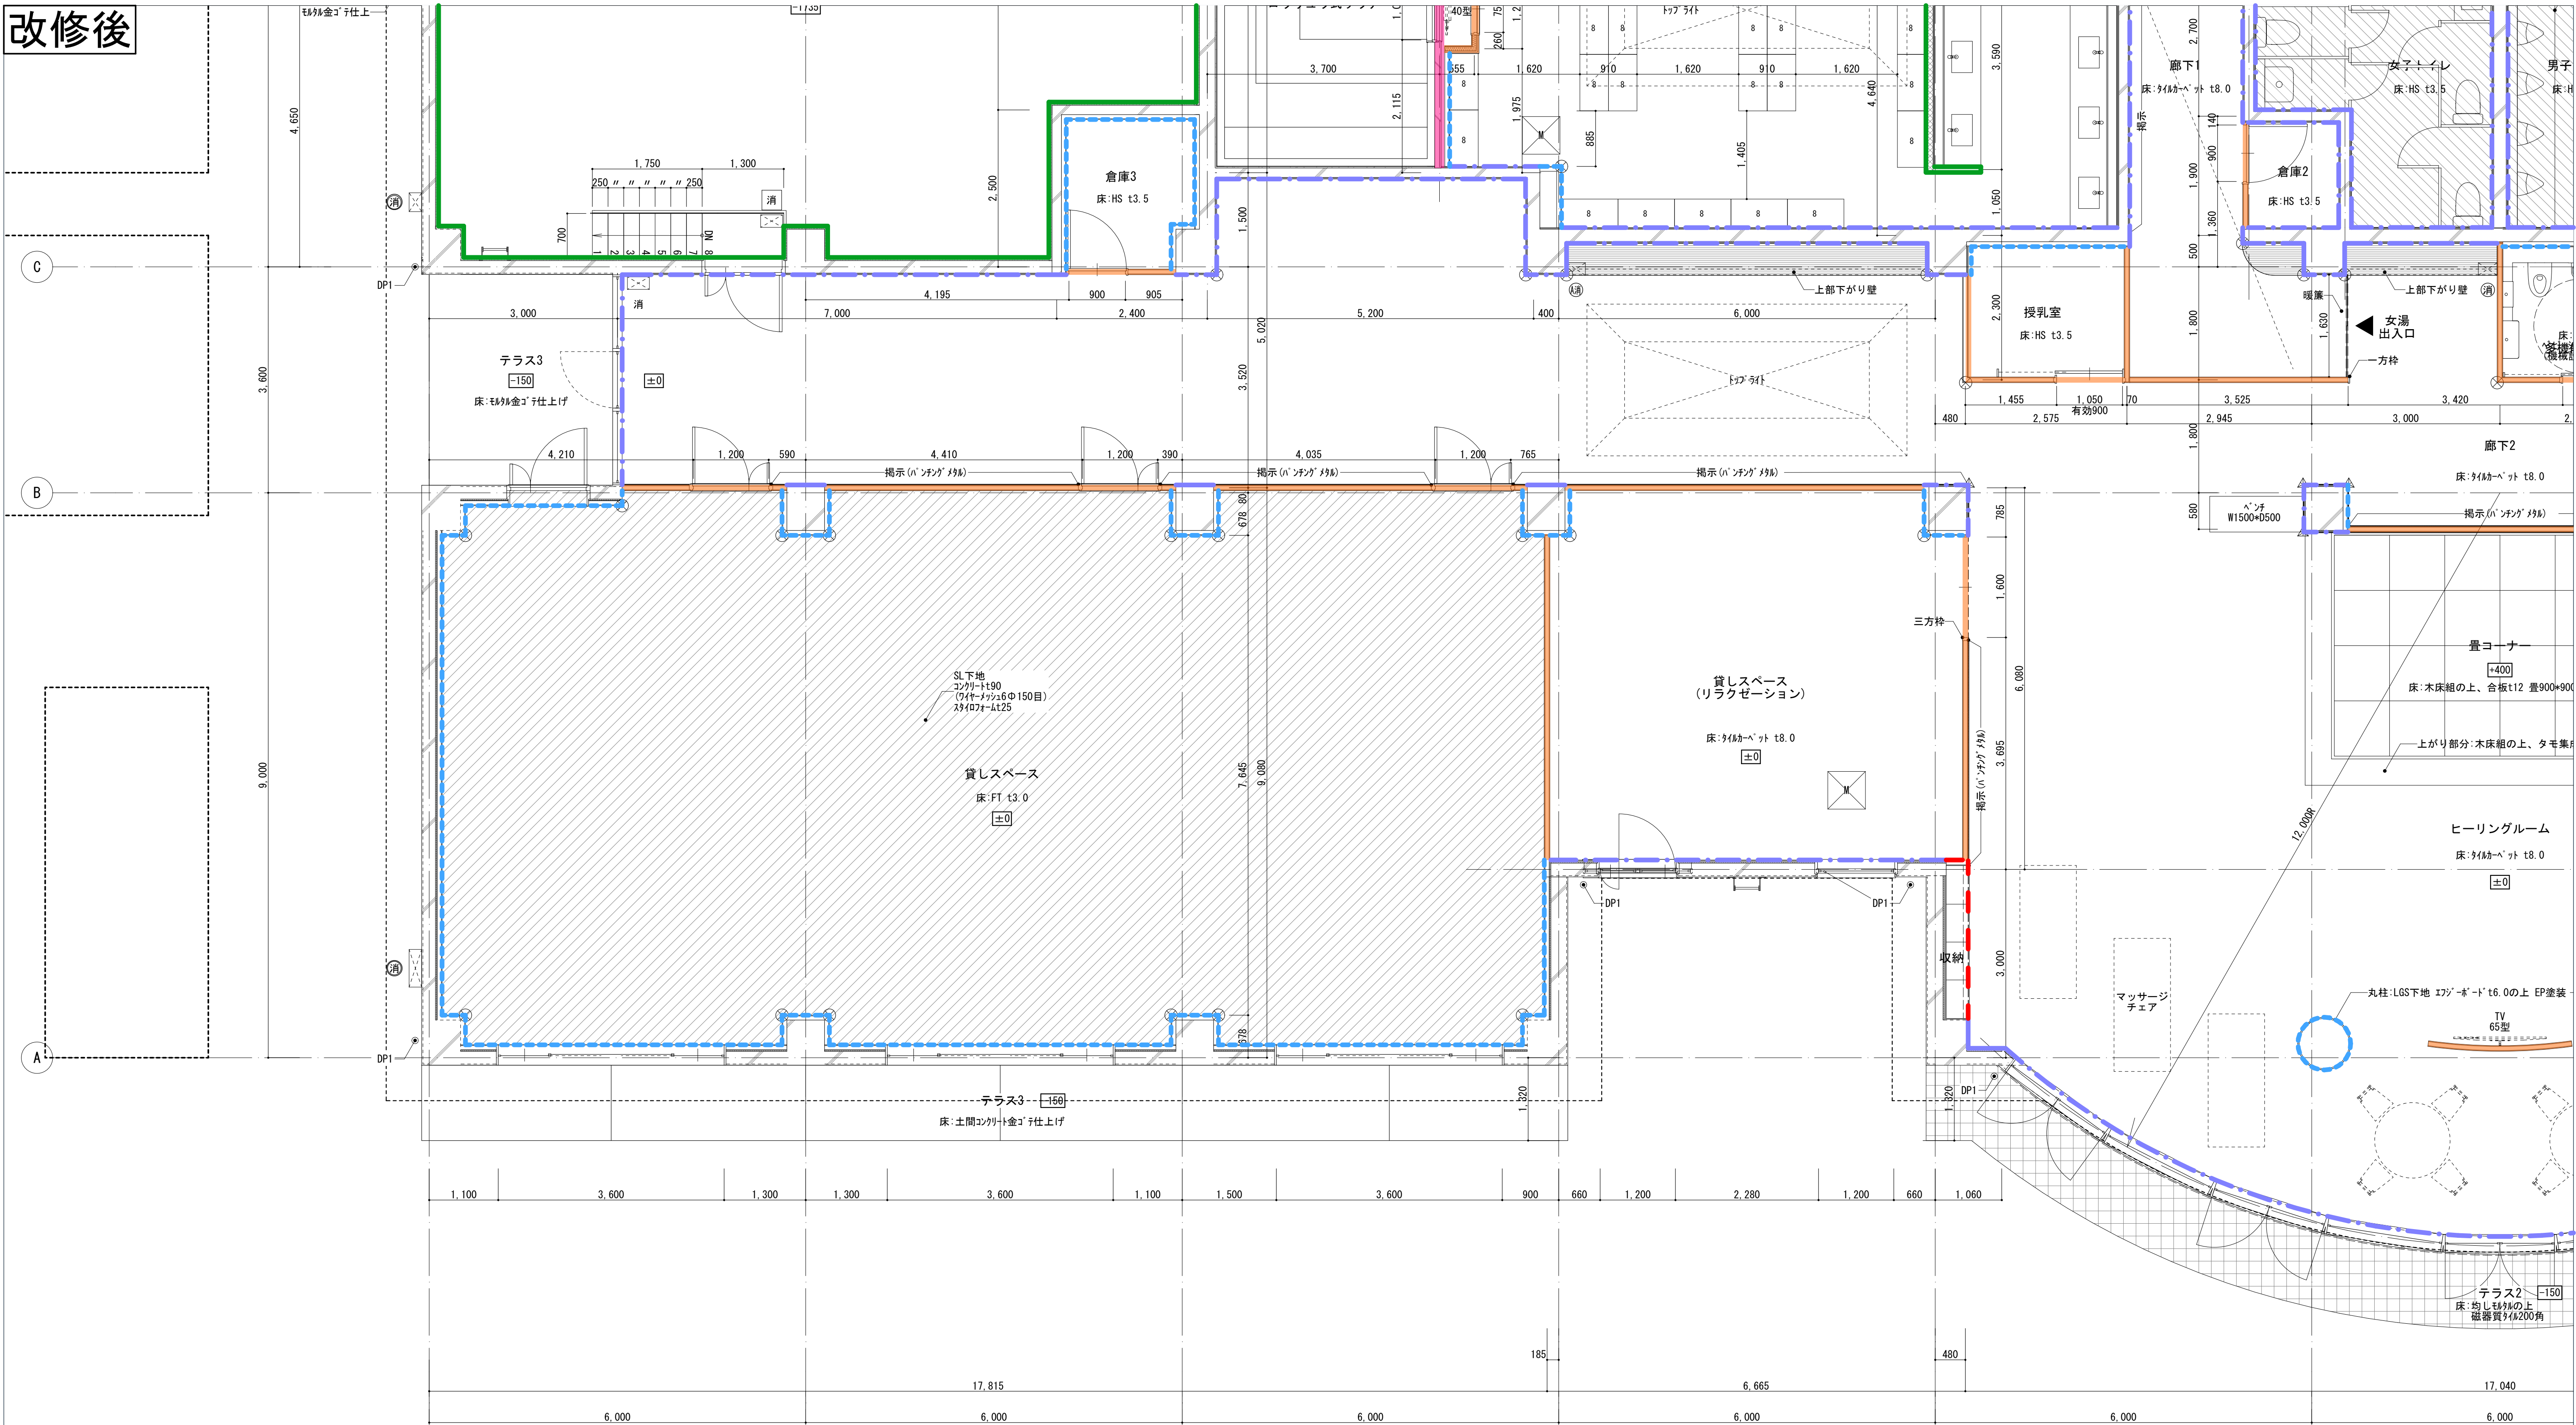

平面詳細図凡例		1		2 床改修凡例		3 壁改修凡例		4		5		6	
DP1	壁縫:スラン105Φ 一既存管内清掃、表面清掃	NST	スラン手摺Φ36	一新設	消火器BOX(建築工事)	一新設	新熱材敷込み コングリート打設	表面仕上					
DP2	壁縫:塩ビパイプ100φの上、ガラスφ25mm巻仕上 一既存撤去、塩ビパイプΦ100 ドレン接続部止水補強テープ巻、ガラスφ125巻き		ガラス丸環 Φ50 M12アナ- FL±3.0m~±2.2m	一新設	AED一体型消火器BOX(建築工事)	一新設	コングリート打設	表面仕上+ボード					
DP3	壁縫: SUSくさり縫 一既存	S1	吐水口:W250×D250×H900	一新設	外部用消火器BOX(建築工事)	一新設	土間コングリート打ち±250(勾配付き)、柱状改良	表面仕上+ボード+LGS(片面仕上)					
EP	隔壁(洗場):大理石(クレマ-マ-ダ)D1040×H1500±130 一既存	S2	吐水口:300Φ×H700	一新設	高輝度避難口誘導標式(建築工事)		以下地の上 OA707H40	表面仕上+ボード+GL(片面仕上)					
NP	隔壁(洗場):結晶化ガラス D800×H1500±118 一新設		コーナ-ガード:樹脂製50L型 FL~FL2500	一新設			部分詳細図参照	新設壁(LGS)(両面仕上)					
EHP	隔壁(シャワー):大理石(クレマ-マ-ダ)D900×H2000±130 一既存		コーナ-ガード:木製40L型 GL FL~FL2500	一新設			透水性洗い出し舗装材	新設壁(RC)					
NHP	隔壁(シャワー):結晶化ガラス D800×H1800±118 一新設		床下点検口:スラン目地枠 600口	一既存			土間コングリート150の上、人工芝	新設壁(ALC)					
EST	スラン手摺Φ48.6×13.0 一既存		床置き型消火器(建築工事)	一新設			均し砂利の上、天然石乱形石材±30 乱貼り						

方位

展開図凡例

縮尺

A1: 1:50
A3: 表記の50%

物件名称

みさかの湯大規模改修工事

図面名称

平面詳細図-3(改修後)


区分

建築意匠

No.

A-42

改修前

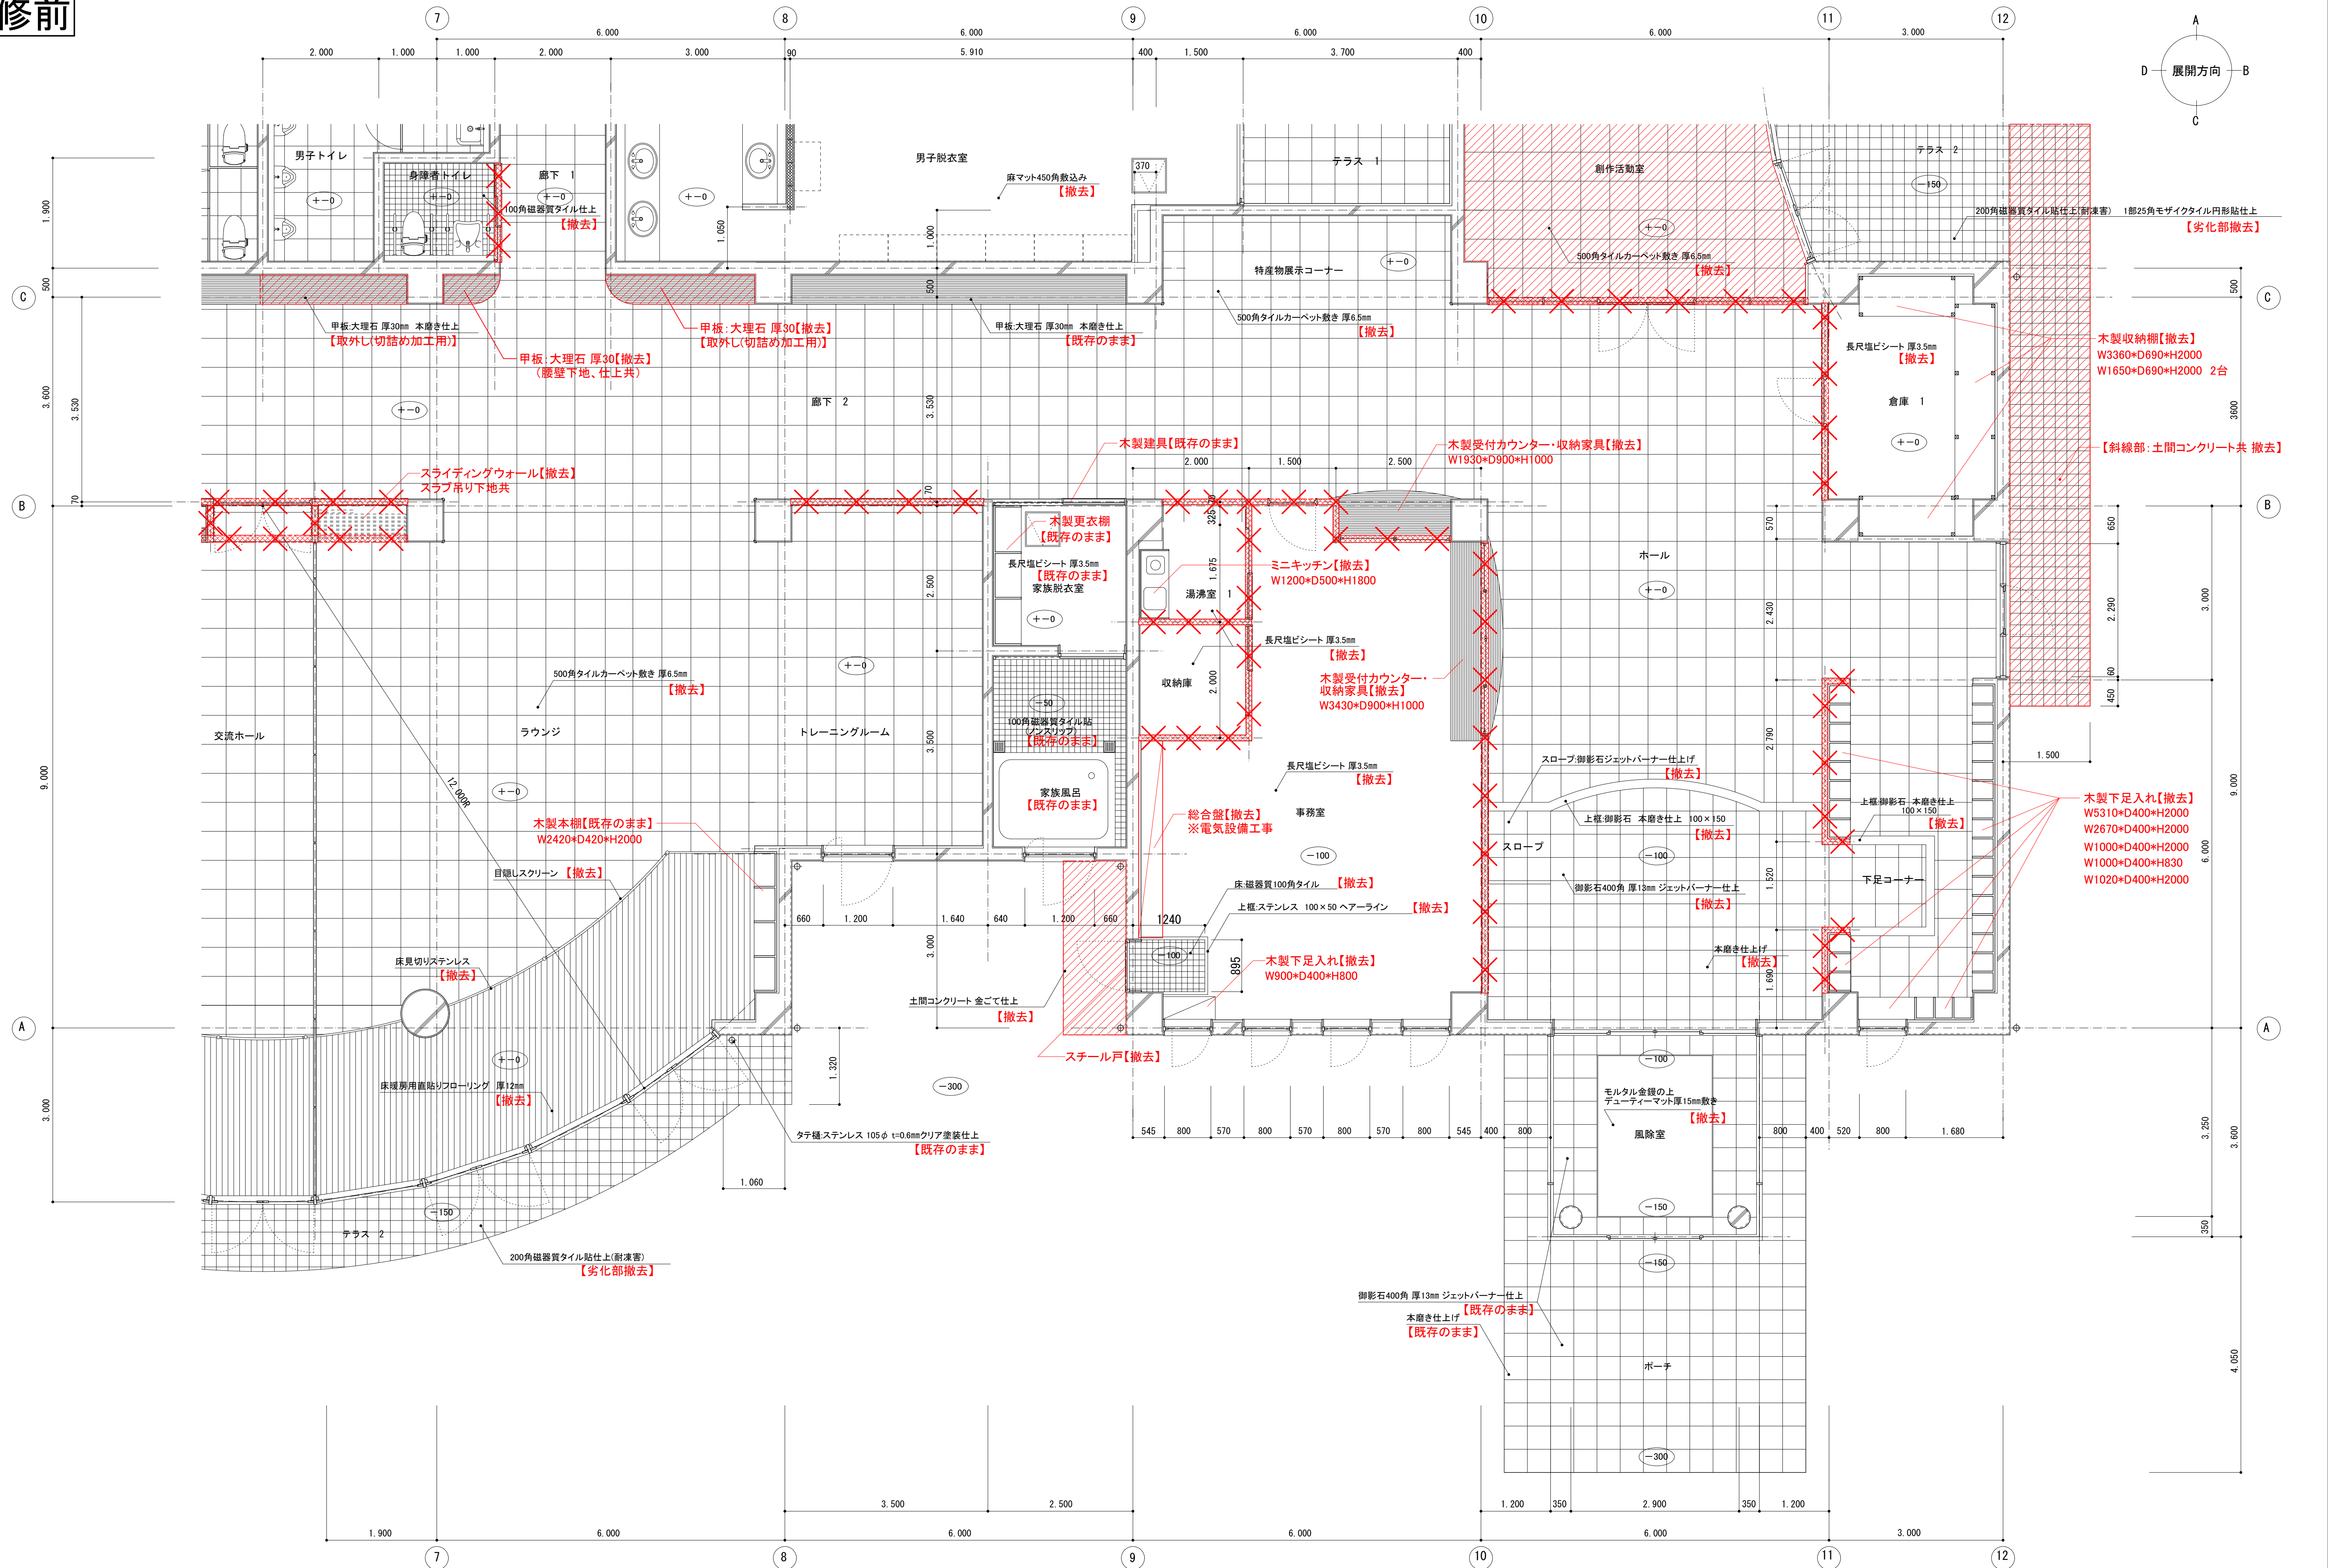


※既存サイン撤去
・室名表示板:平付アルミ板 200×200×9ヶ所
・室名表示板:突出ステンレス鋼板 210×200×11ヶ所
・総合案内板:平付アルミ板 950×695×1ヶ所





縮 尺
A1 : 1:50
A3 : 表記の50%

物件名称 みさかの湯大規模改修工事
図面名称 平面詳細図-4 (改修前)




区分 建築意匠
No. A-43

改修後

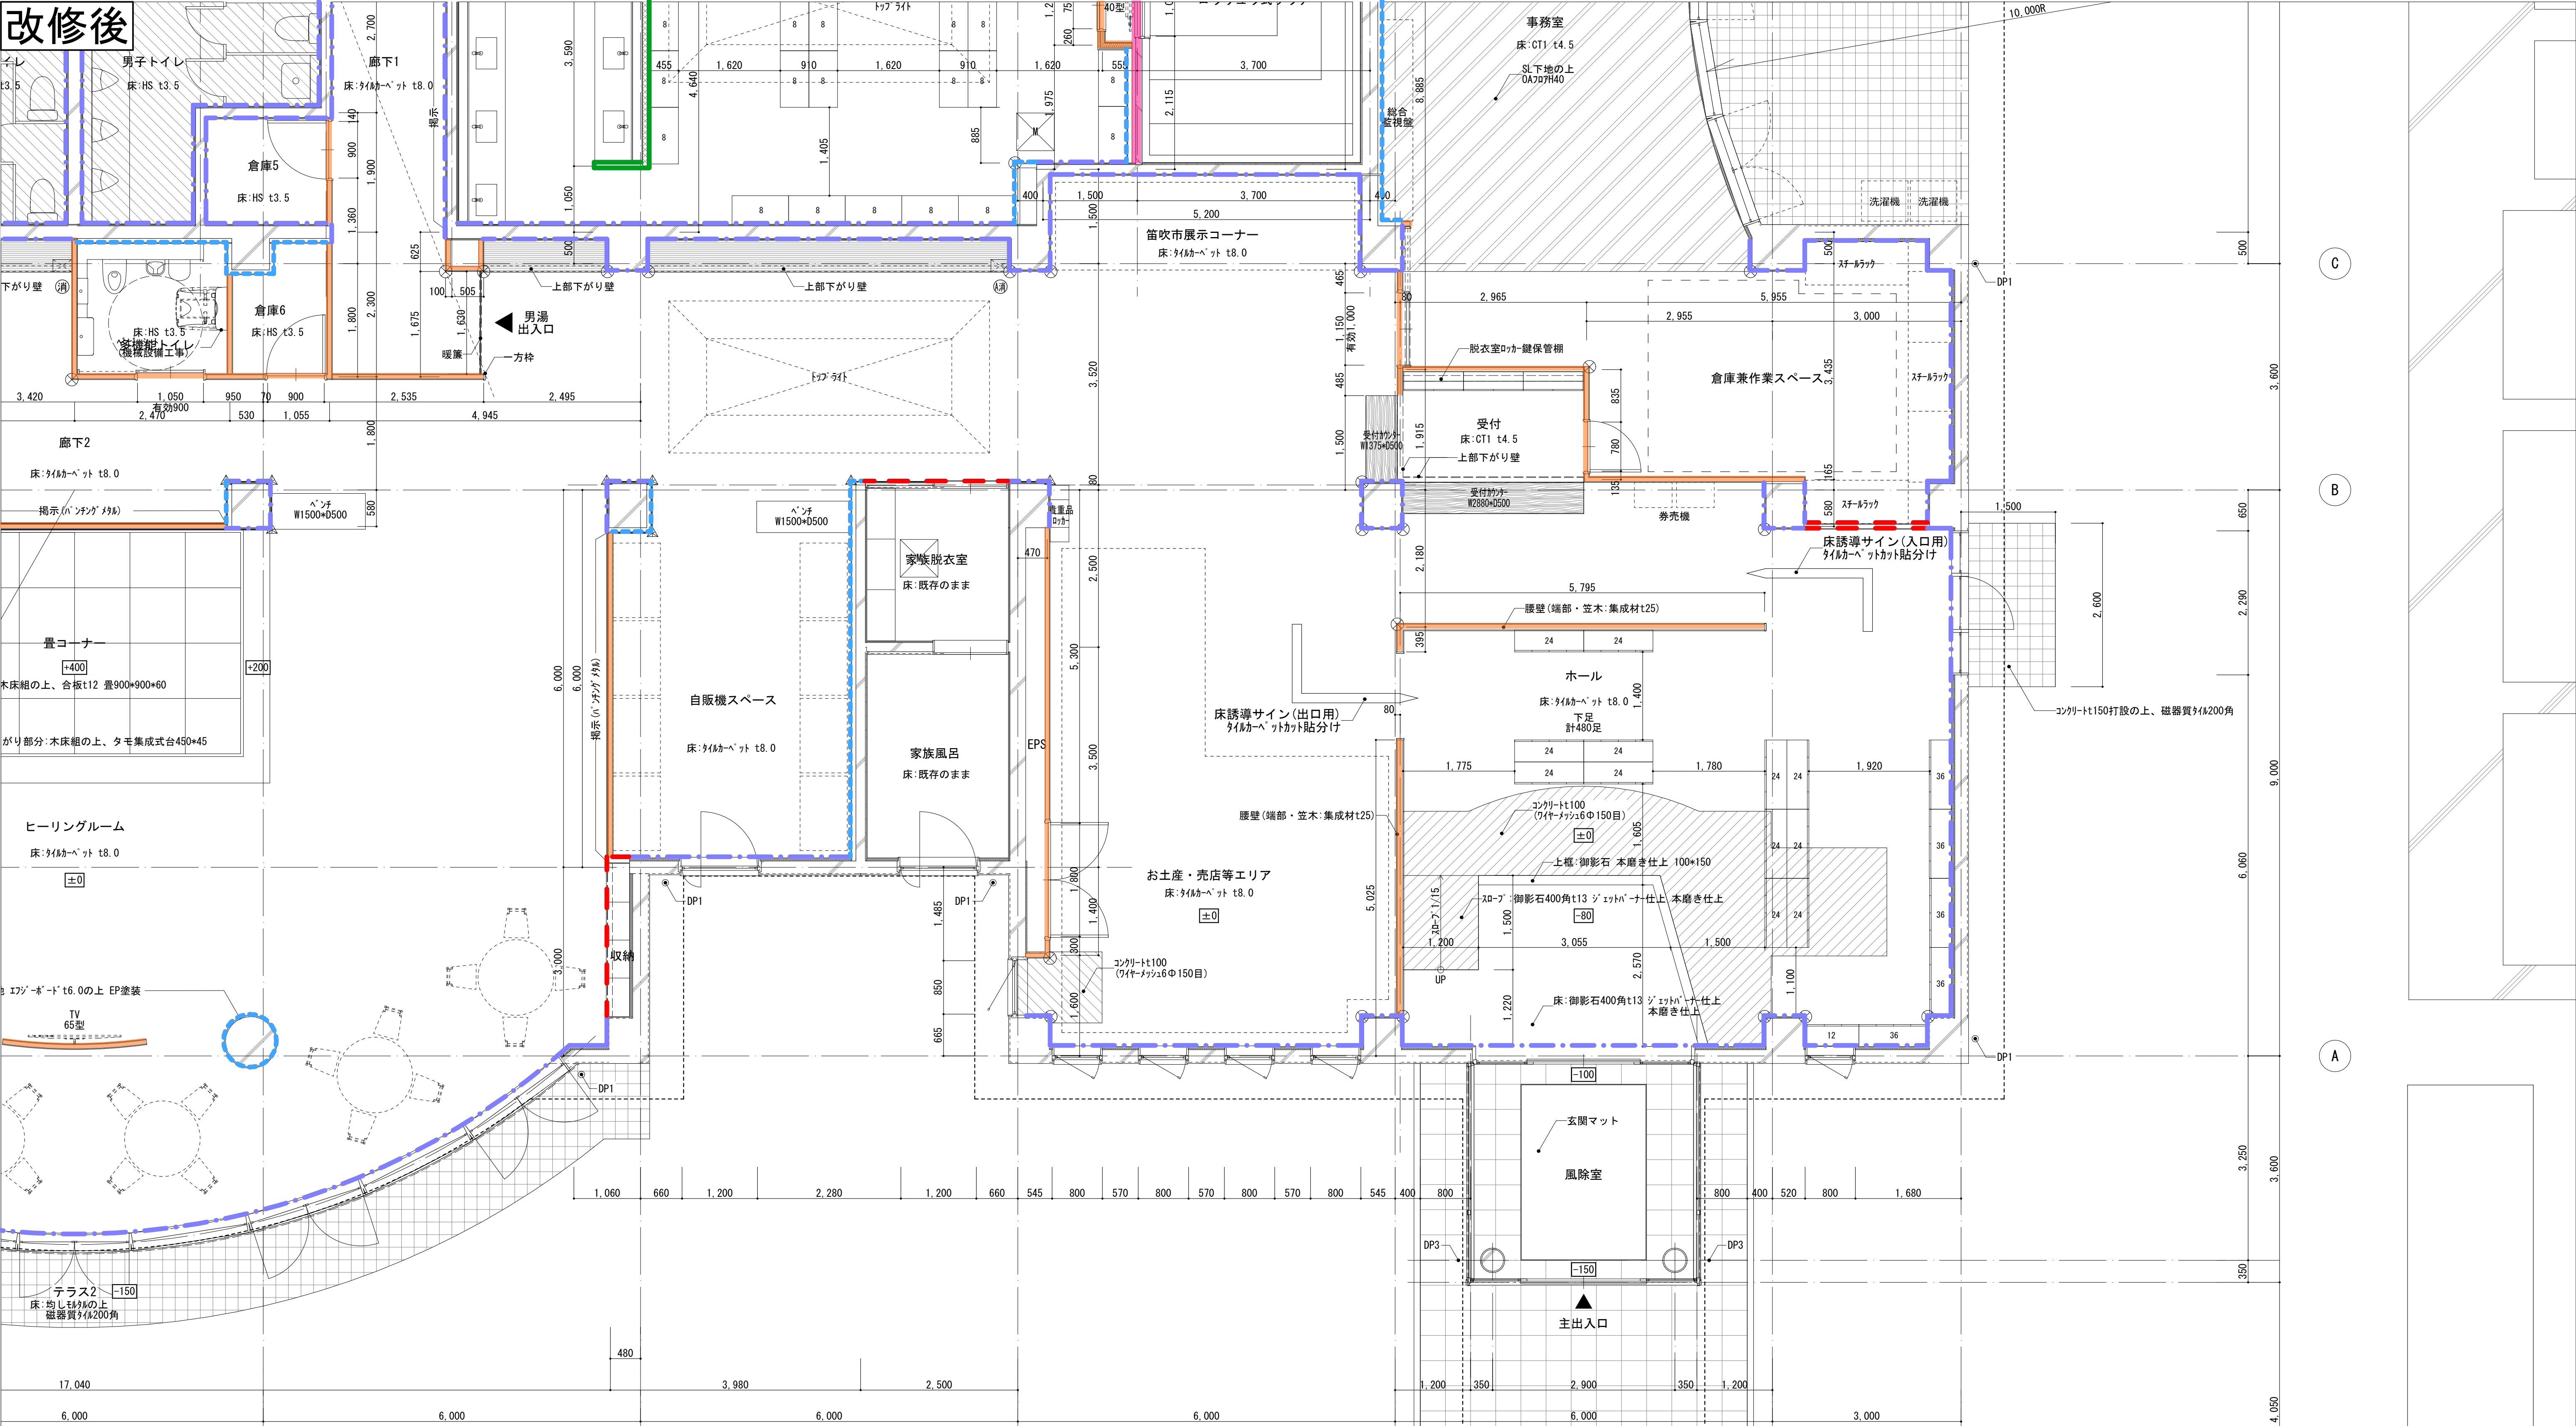

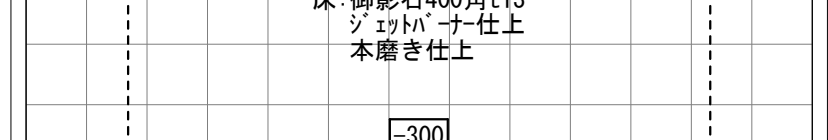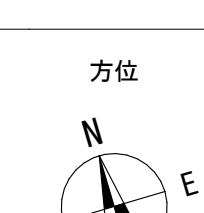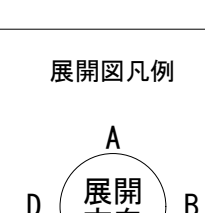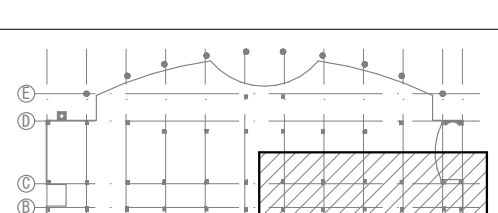平面詳細図凡例			8			床改修凡例			9			壁改修凡例			10			11			12		
DP1	壁樋:スラン105φ	ー既存管内清掃、表面清掃	NST	スラン手摺φ36	ー新設		消火器BOX(建築工事)	ー新設		断熱材敷込み	コンクリート打設		表面仕上	 ポーチ 床:御影石400角t13 シロウトハース仕上 本磨き仕上 幅300									
DP2	壁樋:塩ビパイプ100φの上 ー既存撤去、塩ビパイプφ100 ドレン接続部止水補強テープ巻着、スラン4t25巻着	●	サンシート [®] 張用 スラン丸環φ50 M127カー FL+3.0m~2.2m	ー新設		AED一体型消火器BOX(建築工事)	ー新設		コンクリート打設		表面仕上+ボード									表面仕上+ボード+LGS(片面仕上)			
DP3	壁樋:SUSくさり樋	ー既存	S1	吐水口:W250×H900	ー新設		外部用消火器BOX(建築工事)	ー新設		土間コンクリート打ちt250(勾配付き)、柱状改良										表面仕上+ボード+GL(片面仕上)			
EP	隔壁(洗場):大理石(タマツバ丸)D1040×H1500×t30	ー既存	S2	吐水口:300φ×H700	ー新設		高輝度避難口誘導標式(建築工事)	ー新設		SL下地の土 OA707H40										表面仕上+ボード+GL(片面仕上)			
NP	隔壁(洗場):結晶化ガラス D800×H1500×t18	ー新設		コナガート [®] :樹脂製50L型 FL~FL2500	ー新設				部分詳細図参照		新設壁(LGS)(両面仕上)												
EHP	隔壁(シャワー):大理石(タマツバ丸)D900×H2000×t30	ー既存		コナガート [®] :木製40L型 CL FL~FL2500	ー新設				透水性洗い出し舗装材		新設壁(RC)	 方位 N E S W			 展開図凡例 A 展開方向 B C D								
NHP	隔壁(シャワー):結晶化ガラス D800×H1800×t18	ー新設		床下点検口:スラン目地枠 600□	ー既存				土間コンクリートt150の上、人工芝		新設壁(ALC)												
EST	スラン手摺φ48.6×t3.0	ー既存		床置き型消火器(建築工事)	ー新設		均し砂の上に、天然石乱形石材t30 乱貼り																

±0.0 1FLからの高さを示す

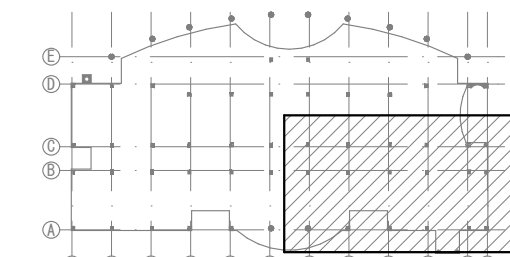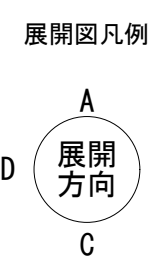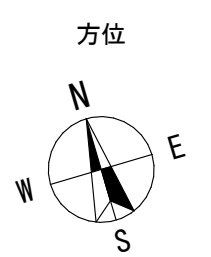

縮尺

A1: 1:50

A3: 表記の50%

物件名称 みさかの湯大規模改修工事

図面名称 平面詳細図-4(改修後)


区分

建築意匠

No.

A-44

改修前

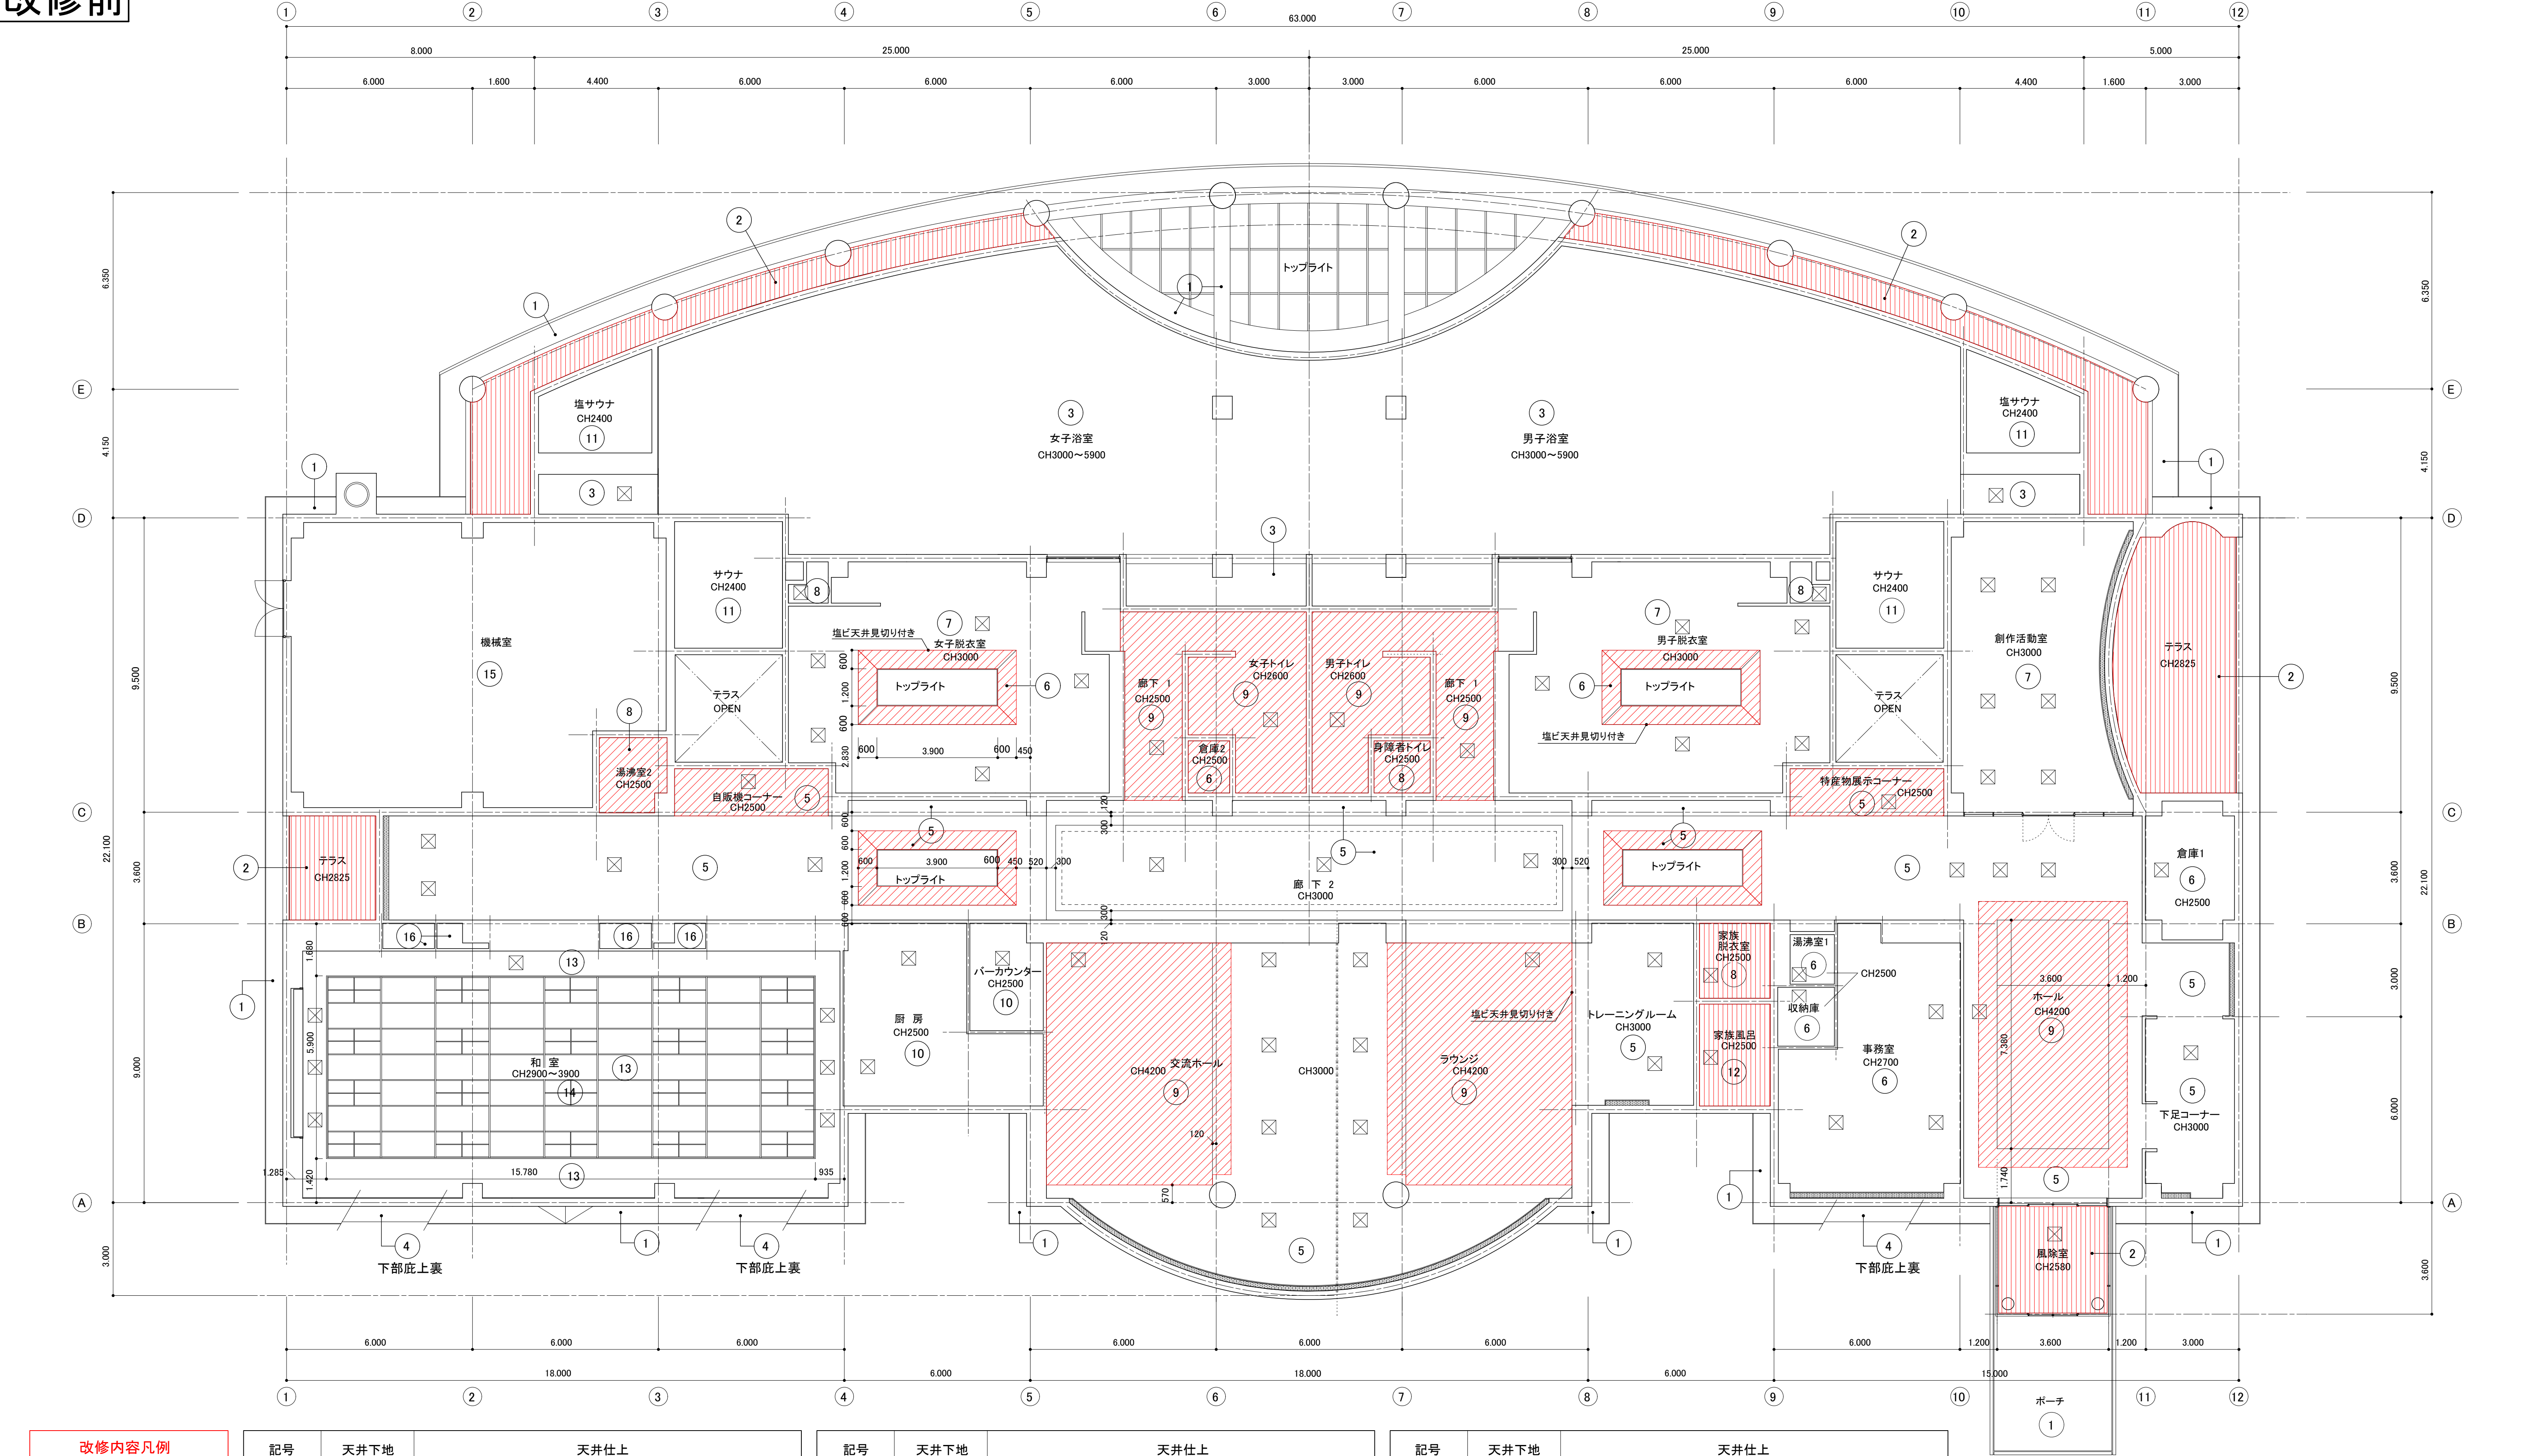

改修内容凡例

A: 仕上げ撤去

B: 図示の仕上げ撤去

C: 下地共撤去

D: 図示の下地共撤去

E: 下地の調整


F: 既存のまま

記号	天井下地	天井仕上
1	R C	化粧型枠使用の上RC打放し仕上 撥水材3回塗
2	外部用LGS	アルミスバンドレルt=1.0 ストライプ張
3	L G S	アルミスバンドレルt=1.0 ストライプ張 (カラー)
4	R C	RC打放し補修の上 塩化ビニル樹脂エナメル仕上
5	L G S	PB 厚9.5mm 寒冷紗貼りの上 AEP塗装仕上
6	L G S	PB 厚9.5mm ビニールクロス貼り仕上
7	L G S	PB 厚9.5mm 捨て貼りの上 岩面綿吸音板 厚12mm貼り仕上

記号	天井下地	天井仕上
8	L G S	PB 厚9.5mm ソフトタイプ吹付仕上
9	L G S	PB 厚9.5mm の上 フックコーモア吹付仕上
10	L G S	フレキシブルボード t=6mm 目スカシ貼りVP仕上
11	L G S	保温層+ミネラートン(フラット)t=12mm
12	L G S	塩ビ成形板(バスリブ)
13	L G S	PB 厚9.5mm 布クロス貼り仕上
14	L G S	照明部分 アクリルワーロン t=6mm

記号	天井下地	天井仕上
15	R C	グラスウール吸音材 厚50mmグラスクロス巻き化粧ビス止め
16		耐水合板 t=3mm
		アルミカーテンボックス 150×200
		天井点検口 450角

改修後

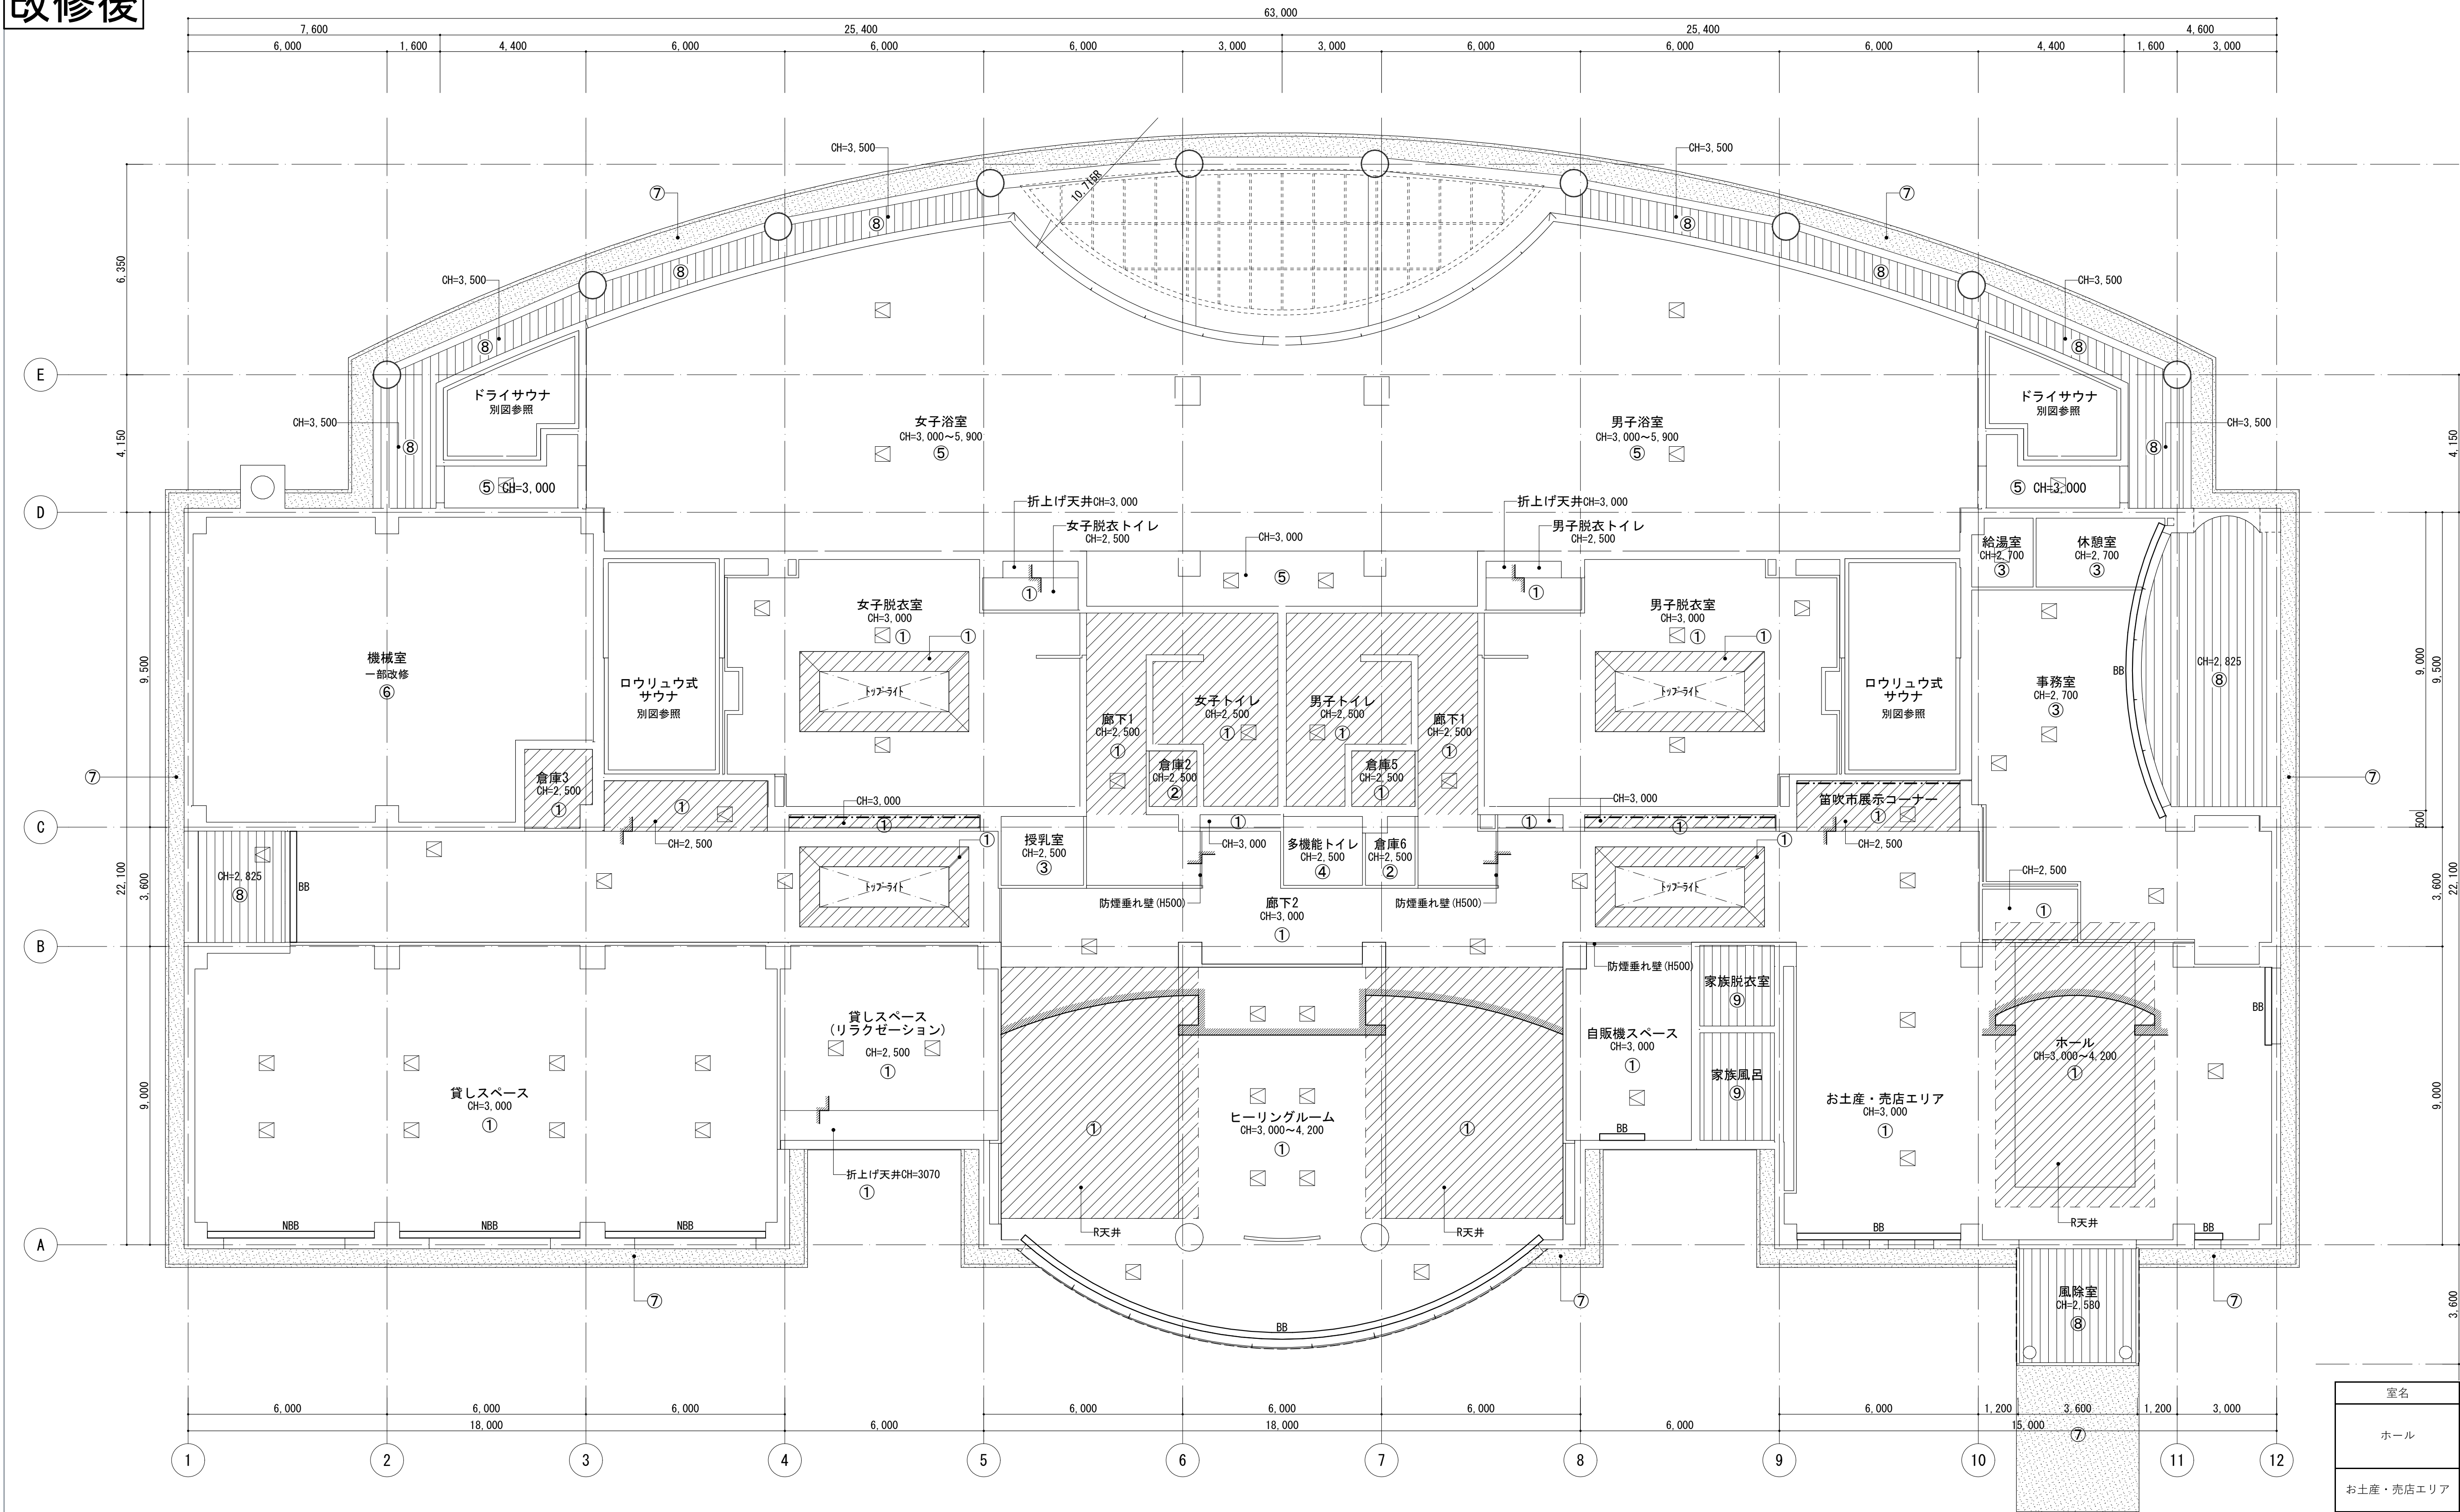

天井伏図凡例

改修内容凡例	記号	天井下地	天井仕上	記号	天井下地	天井仕上		
 a: 仕上げ新設	①	LGS	EP塗装	⑥	RC	グラスウール吸音材t50、ガラスクロス巻き化粧ビス止め		アルミブラインドボックスH150* D200 (既存)
b: 図示の仕上げ新設	②	LGS	GB-Rt9. 5の上、ビニルクロス	 ⑦	RC	水性シリコン系塗装 塗装塗り替え		アルミブラインドボックスH150* D200 (新設)
 c: 下地共新設	③	LGS	GB-Rt9. 5+DRt19. 0(捨張り工法)	⑧	外部用LGS	アルミスパンドレルt1. 0 既存のまま 高圧洗浄		重量用ピクチャーレール(天井下地補強共):アルミ焼付塗装
d: 図示の下地共新設	④	LGS	FK-D t 6. 0の上、EP塗装	⑨	LGS	既存のまま		天井点検口: アルミ目地タイプ (450角カラー枠)
e: 塗装の塗り替え								
 f: 既存のまま	⑤	SUSLGS	アルミスパンドレルt1. 0				CH=****	天井高さ(mm)を示す

室名	項目	サイズ	数量
ホール	ロースタリー	W 800 × H 2400	1
	ロースタリー	W 900 × H 3200	1
	ロースタリー	W 700 × H 3200	2
お土産・売店エリア	ロースタリー	W 850 × H 1850	1
	ロースタリー	W 800 × H 2400	4
自販機コーナー	ロースタリー	W 1250 × H 1200	1
ヒーリングルーム	ロースタリー	W 1800 × H 3200	1
	ロースタリー	W 1900 × H 3200	8
貸しスペース (リラクゼーション)	ロースタリー	W 1250 × H 1200	1
	ロースタリー	W 1200 × H 1950	1
貸しスペース	ロースタリー	W 1920 × H 3200	3
	ロースタリー	W 865 × H 3200	6
	ロースタリー	W 860 × H 3200	1
廊下2	ロースタリー	W 1250 × H 3200	2
	ロースタリー	W 1550 × H 2900	2
事務室	ロースタリー	W 1800 × H 2900	2
	ロースタリー	W 1800 × H 2900	1
休憩室	ロースタリー	W 1800 × H 2900	1

参考：対角ラインド エコパワースト熱線RS-1285～1290 同等品(フレンチ式)

参考：好カワ[®] ライト[®] エコクーター遮熱RS-1285～1290 同等品(チエ-ン式)

	縮 尺 A1 : 1:100 A3 : 表記の50%	物件名称	みさかの湯大規模改修工事	区分 建築意匠
		図面名称	天井伏図(改修後)	No. A-46