



改修前

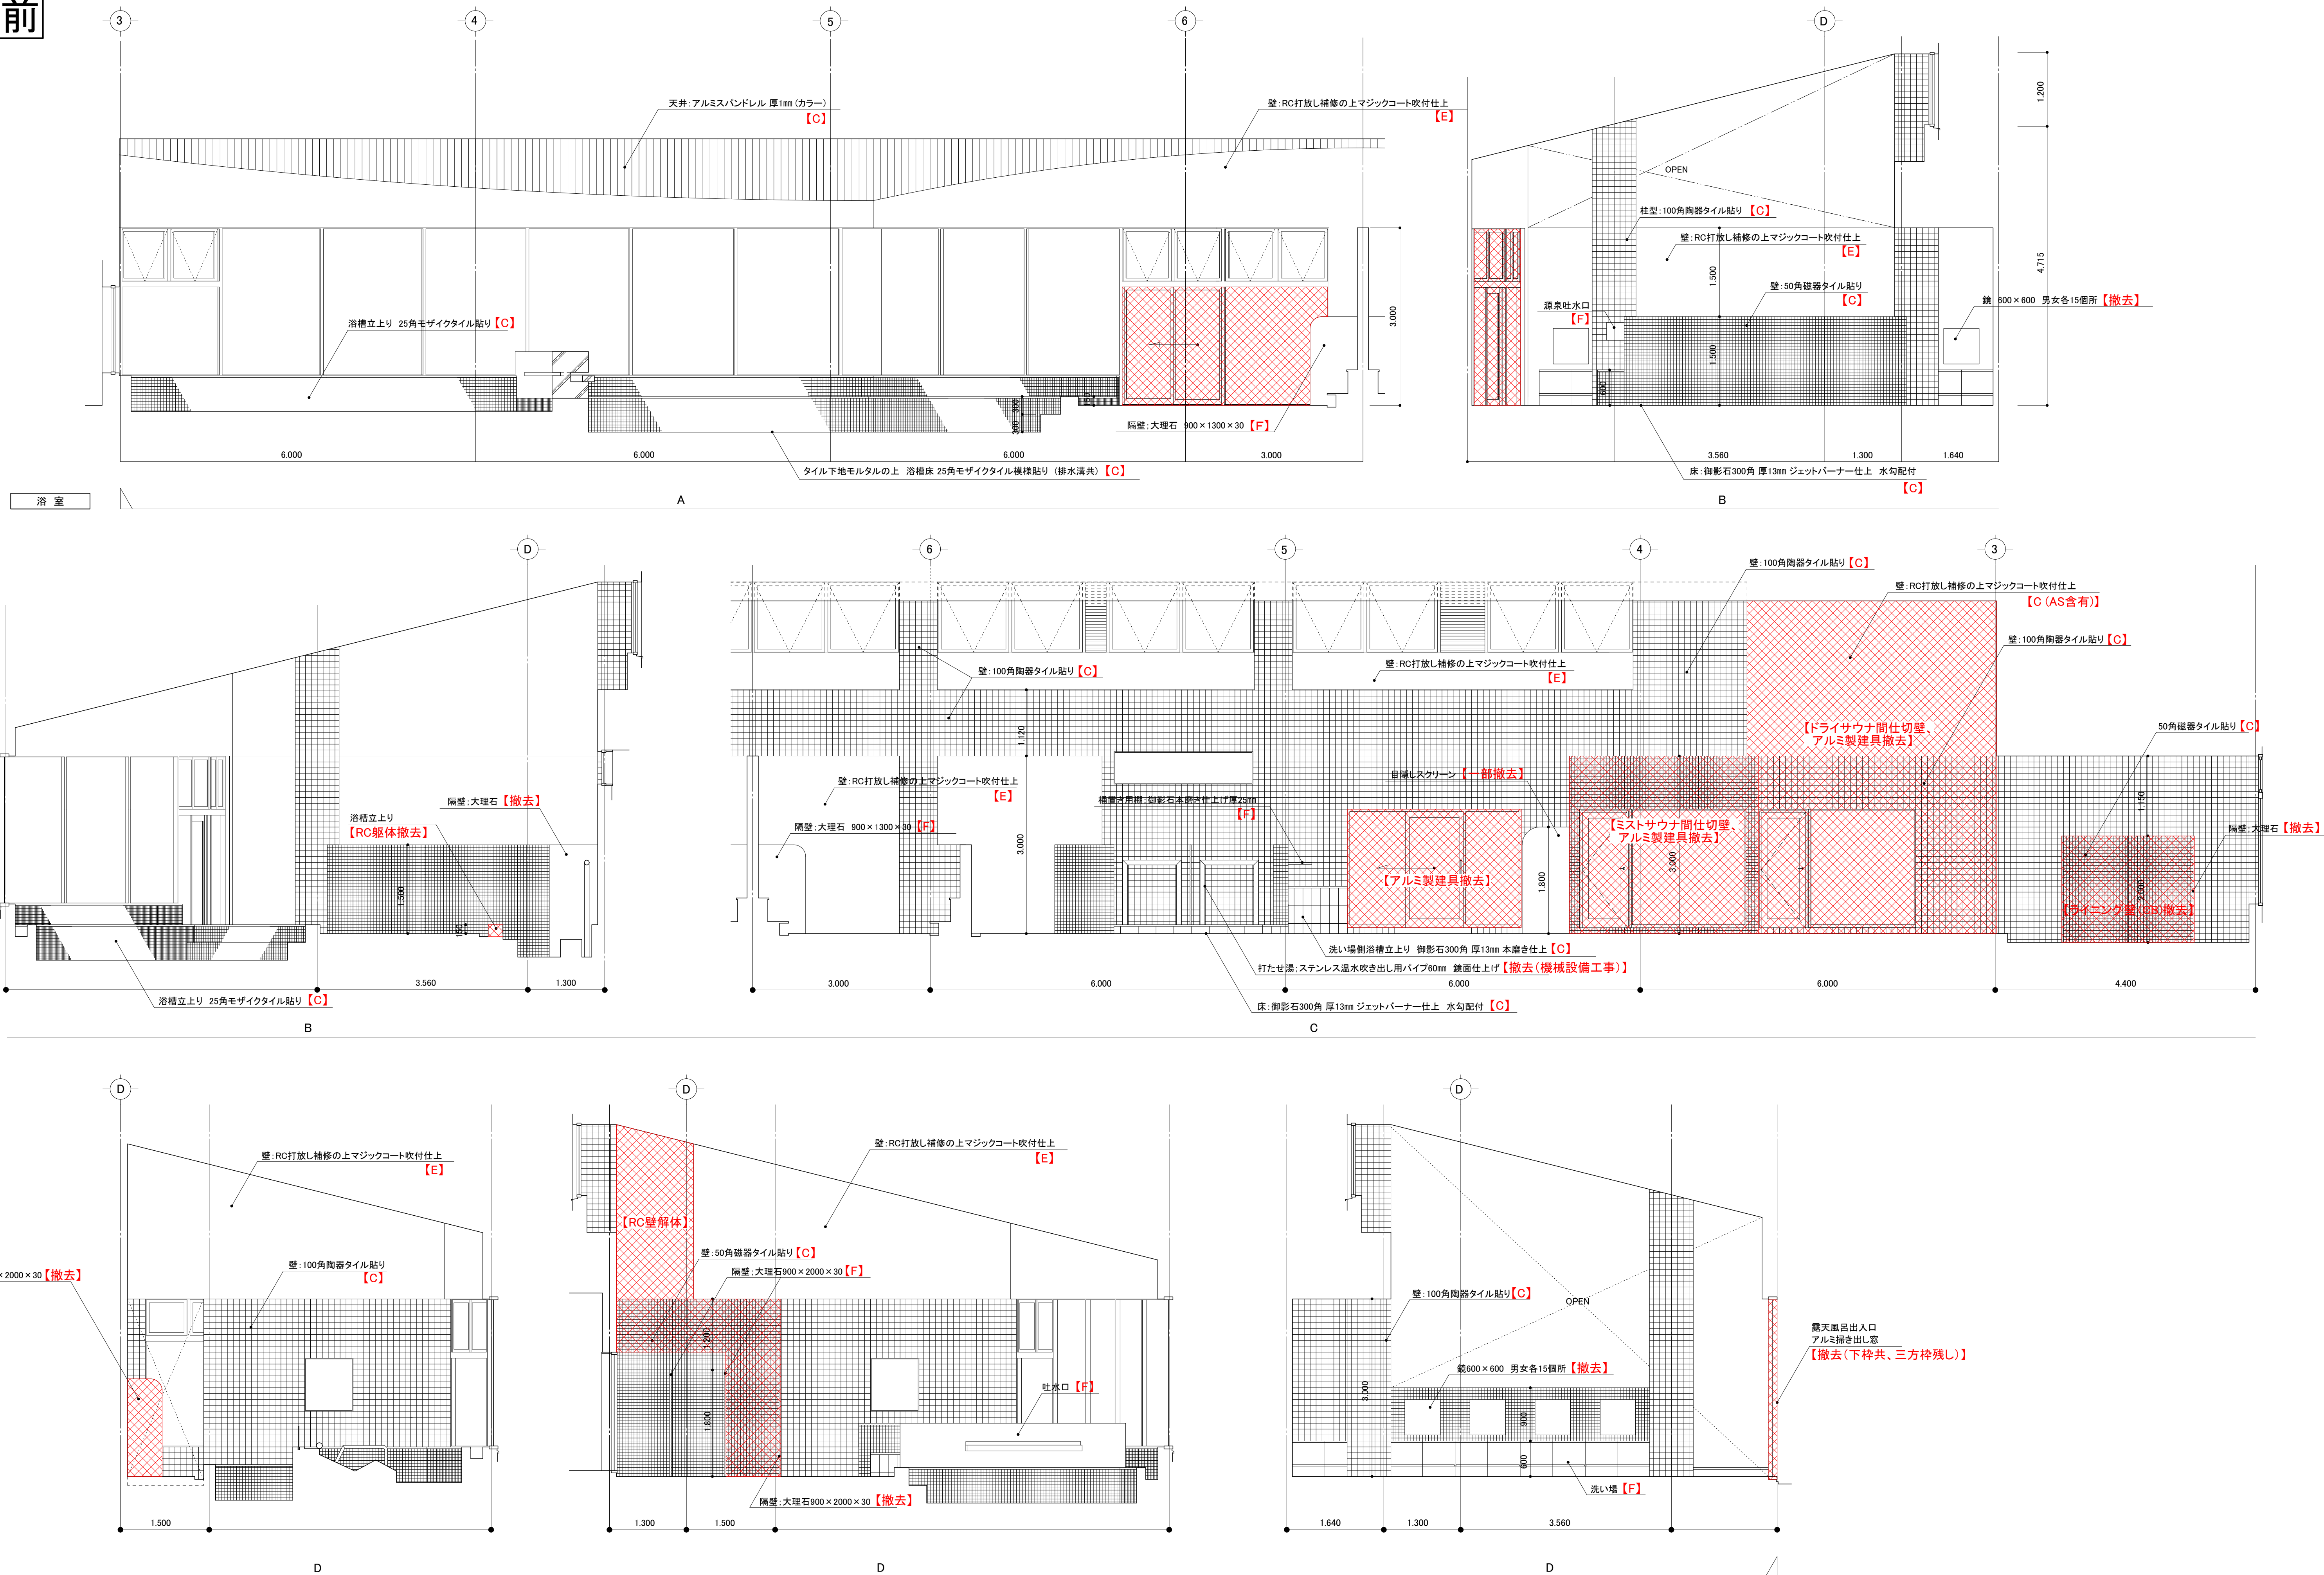

改修内容凡例 既存 A:仕上げ撤去 B:図示の仕上げ撤去 C:下地共撤去 D:図示の下地共撤去 E:下地の調整 F:既存のまま	縮尺	物件名称	区分
	A1: 1:50 A3: 表記の50%	みさかの湯大規模改修工事	建築意匠
		図面名称	No.
		展開図-1(改修前)	A-47

改修後

浴室

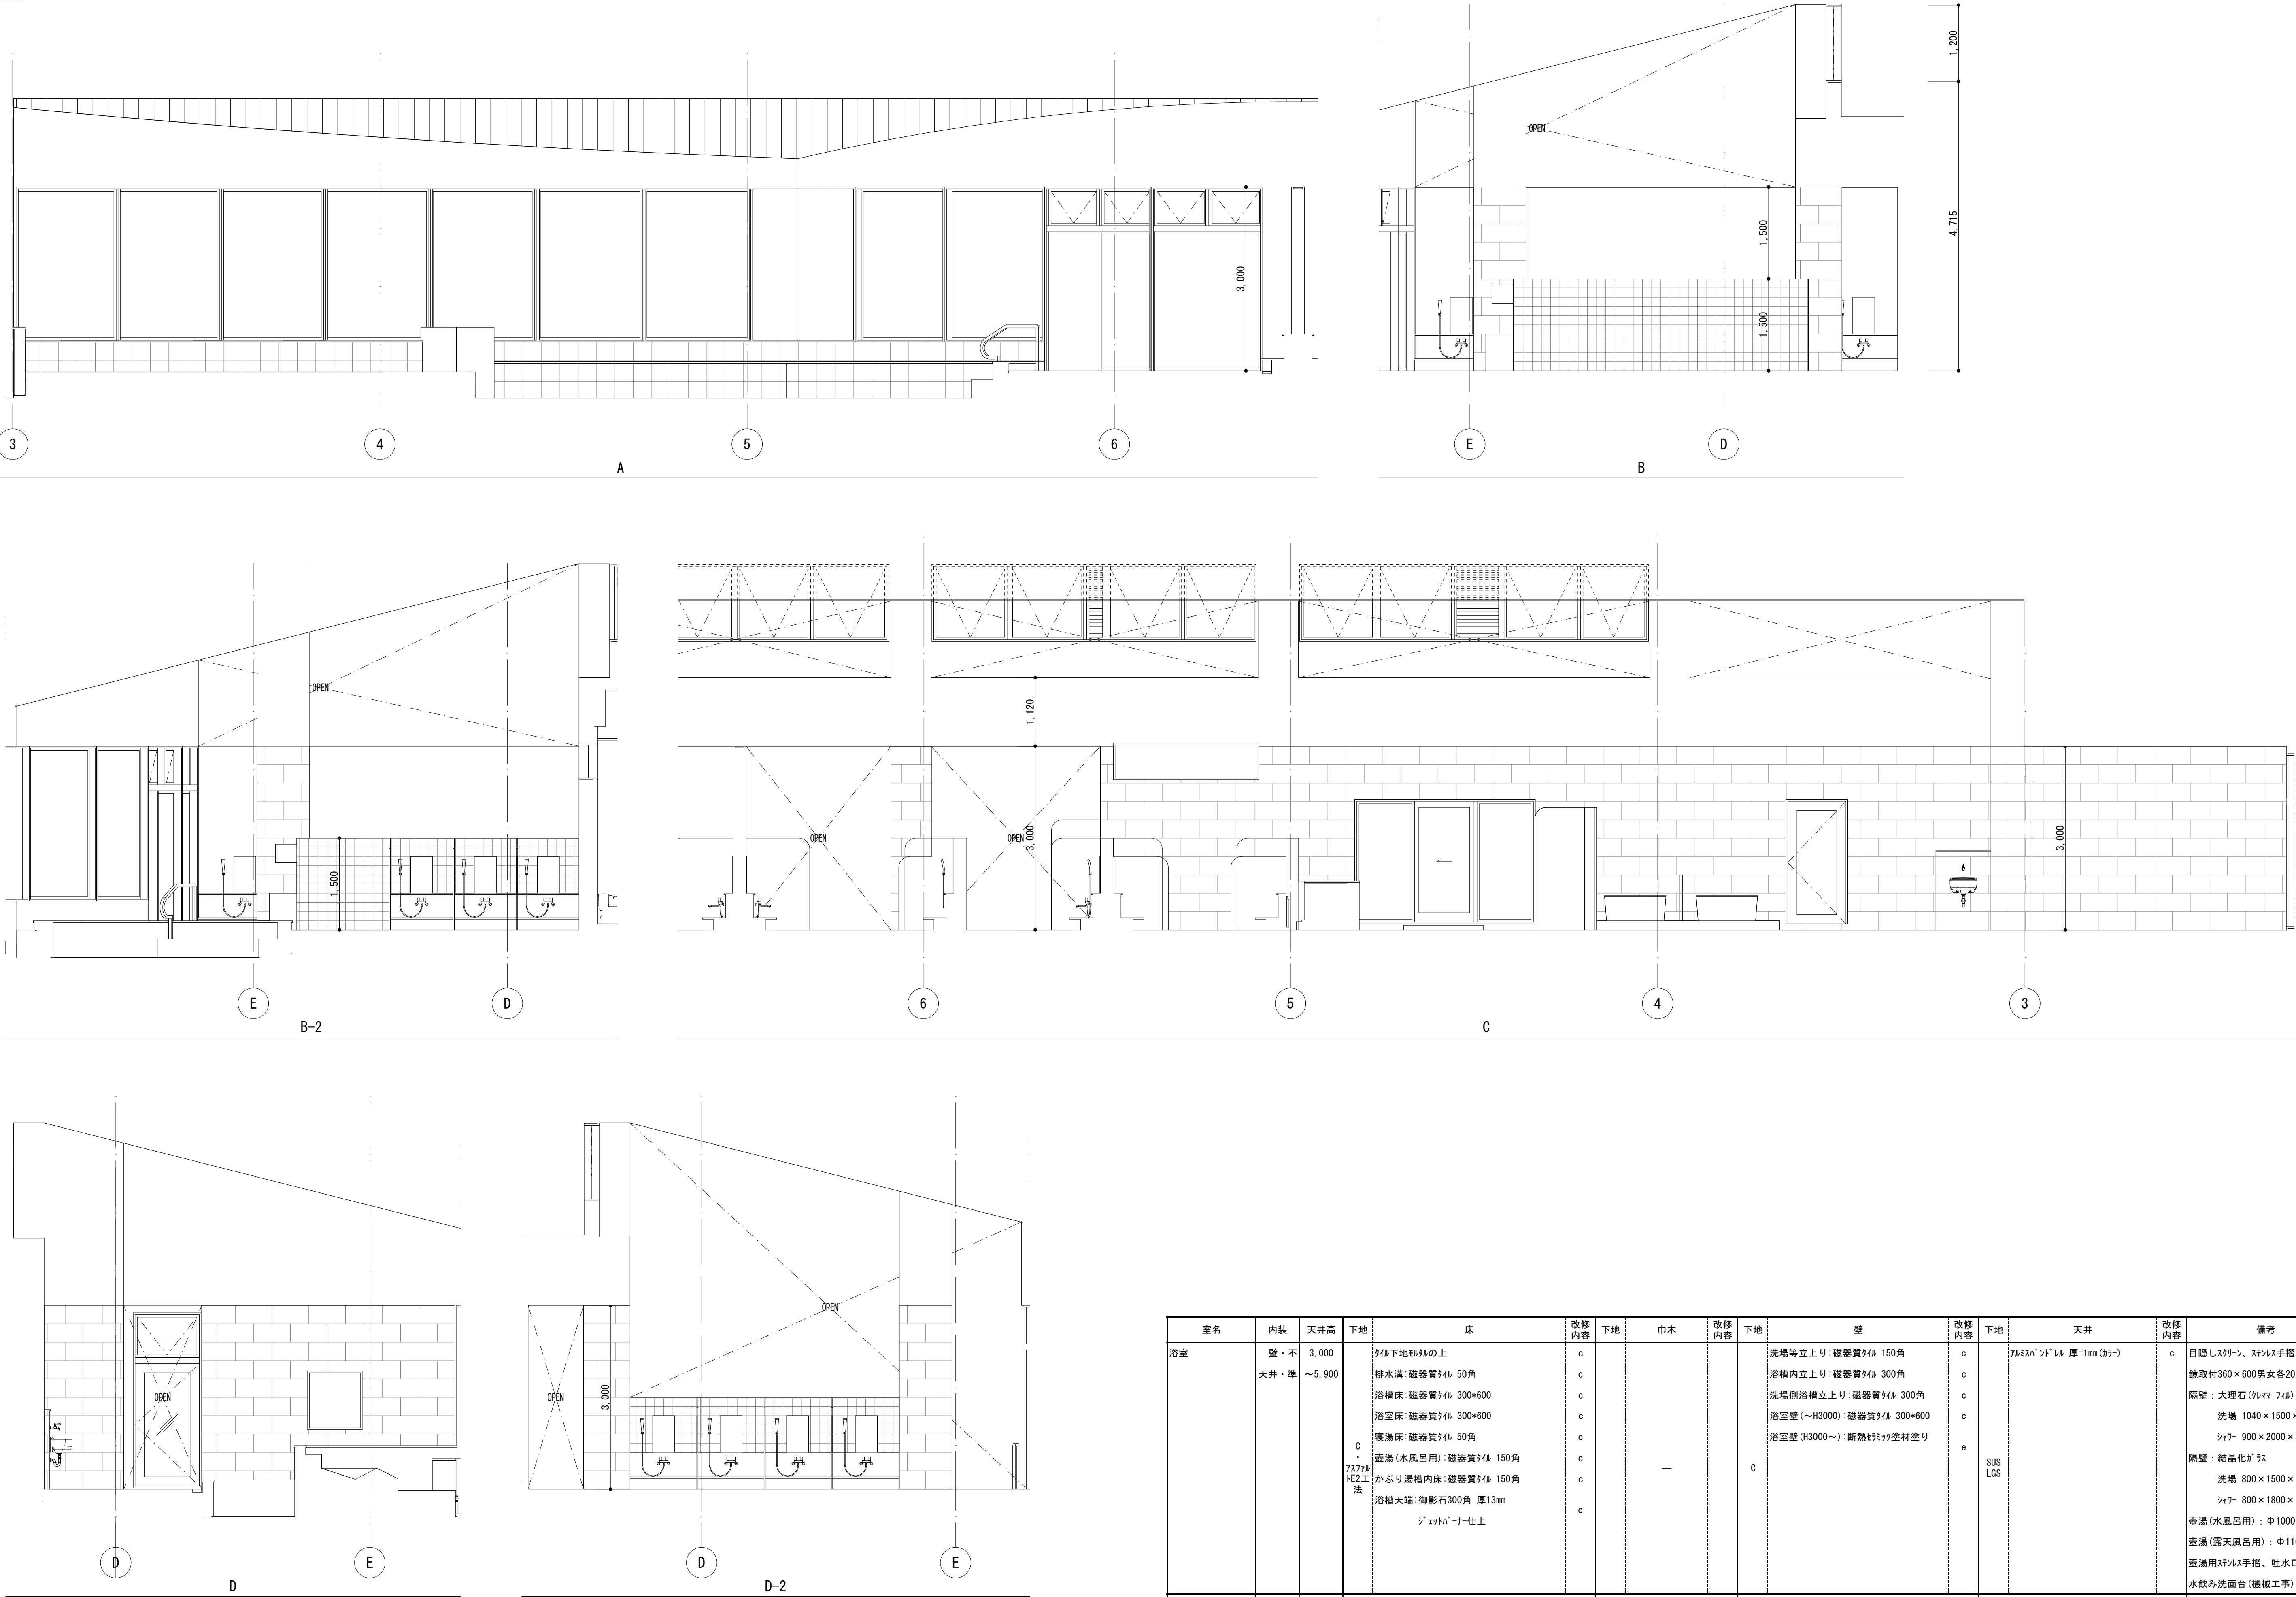

室名	内装	天井高	下地	床	改修内容	下地	巾木	改修内容	下地	壁	改修内容	下地	天井	改修内容	備考	改修内容		
浴室	壁・不 天井・準	3,000 ～5,900	タイル C 7127 E2工 法	タイル下地タイルの上	c	—	—	—	C	洗場等立上り:磁器質タイル 150角	c	タイルサントール 厚=1mm(サチー)	c	目隠しスカーン、ステンレス手摺	f	新設		
				排水溝:磁器質タイル 50角	c					浴槽内立上り:磁器質タイル 300角	c			鏡取付360×600男女各20箇所	f			
				浴槽床:磁器質タイル 300×600	c					洗場側浴槽立上り:磁器質タイル 300角	c			隔壁:大理石(クレマ-フィカ)	f			
				浴室床:磁器質タイル 300×600	c					浴室壁(～H3000):磁器質タイル 300×600	c			洗場 1040×1500×30	f			
				暖湯床:磁器質タイル 50角	c					浴室壁(H3000～):断熱タイル塗材塗り	e			シャワー 900×2000×30	f			
				香湯(水風呂用):磁器質タイル 150角	c					SUS LGS	e			隔壁:結晶化ガラス	f			
				かぶり湯槽内床:磁器質タイル 150角	c									洗場 800×1500×18	f			
				浴槽天端:御影石300角 厚13mm	c									シャワー 800×1800×18	f			
				ジェットバ-ナー仕上	c									壺湯(水風呂用):φ1000×H600	f			
														壺湯(露天風呂用):φ1100×H600	f			
														壺湯用ステンレス手摺、吐水口	f			
														水飲み洗面台(機械工事)	f			

改修内容凡例

- a:仕上げ新設
b:図示の仕上げ新設
c:下地共新設
d:図示の下地共新設
e:塗装の塗り替え
f:既存のまま

縮尺

A1: 1:50
A3: 表記の50%

物件名称 みさかの湯大規模改修工事

図面名称 展開図-1(改修後) 浴室









区分

建築意匠

No.

A-48

改修前

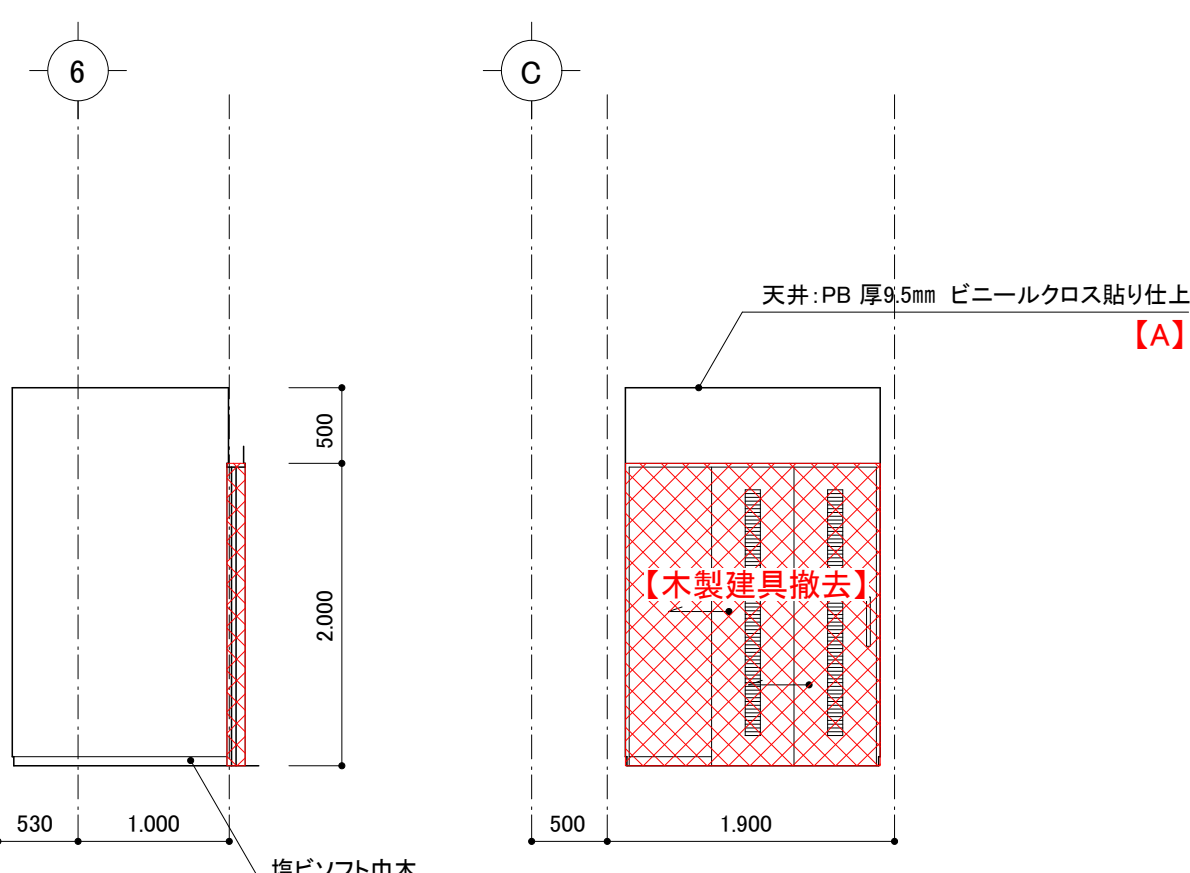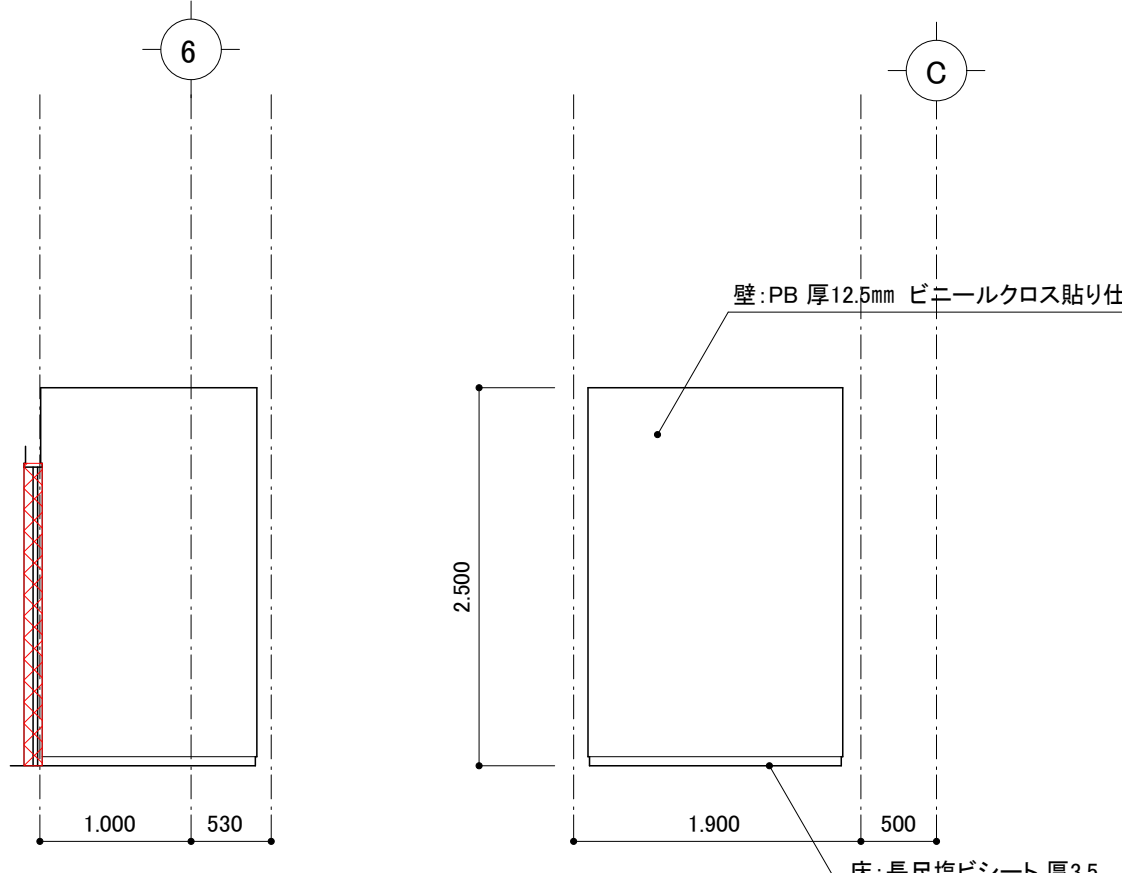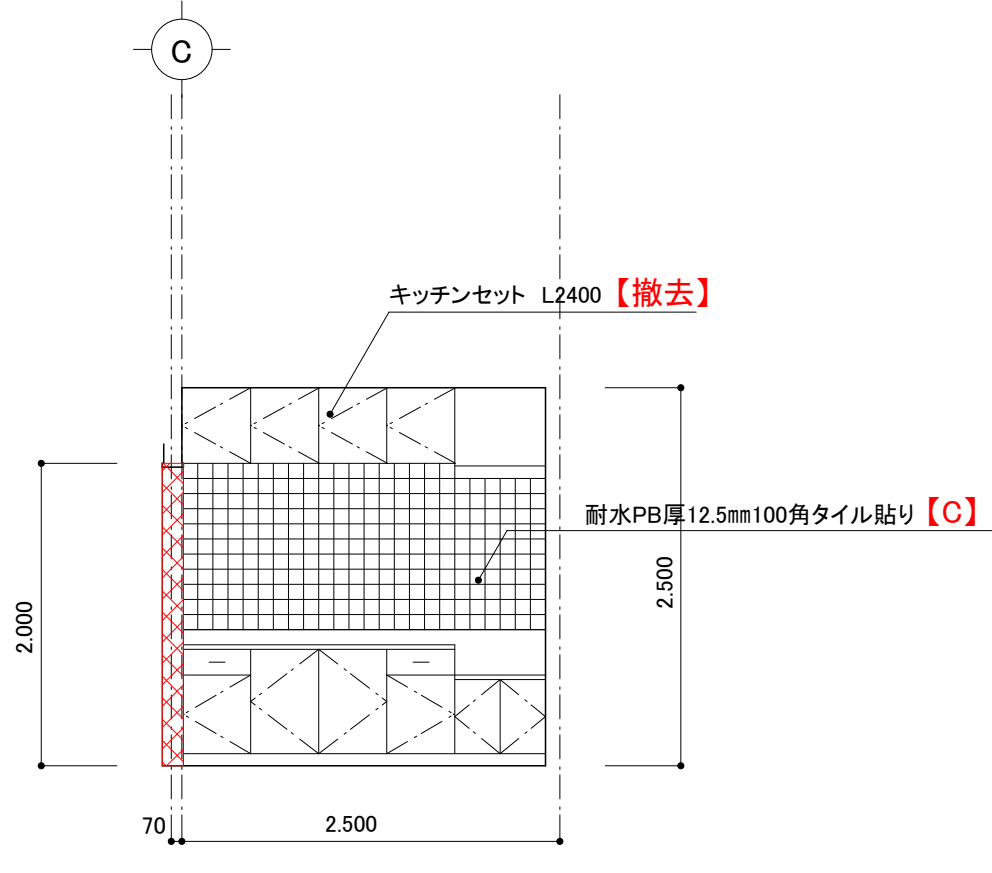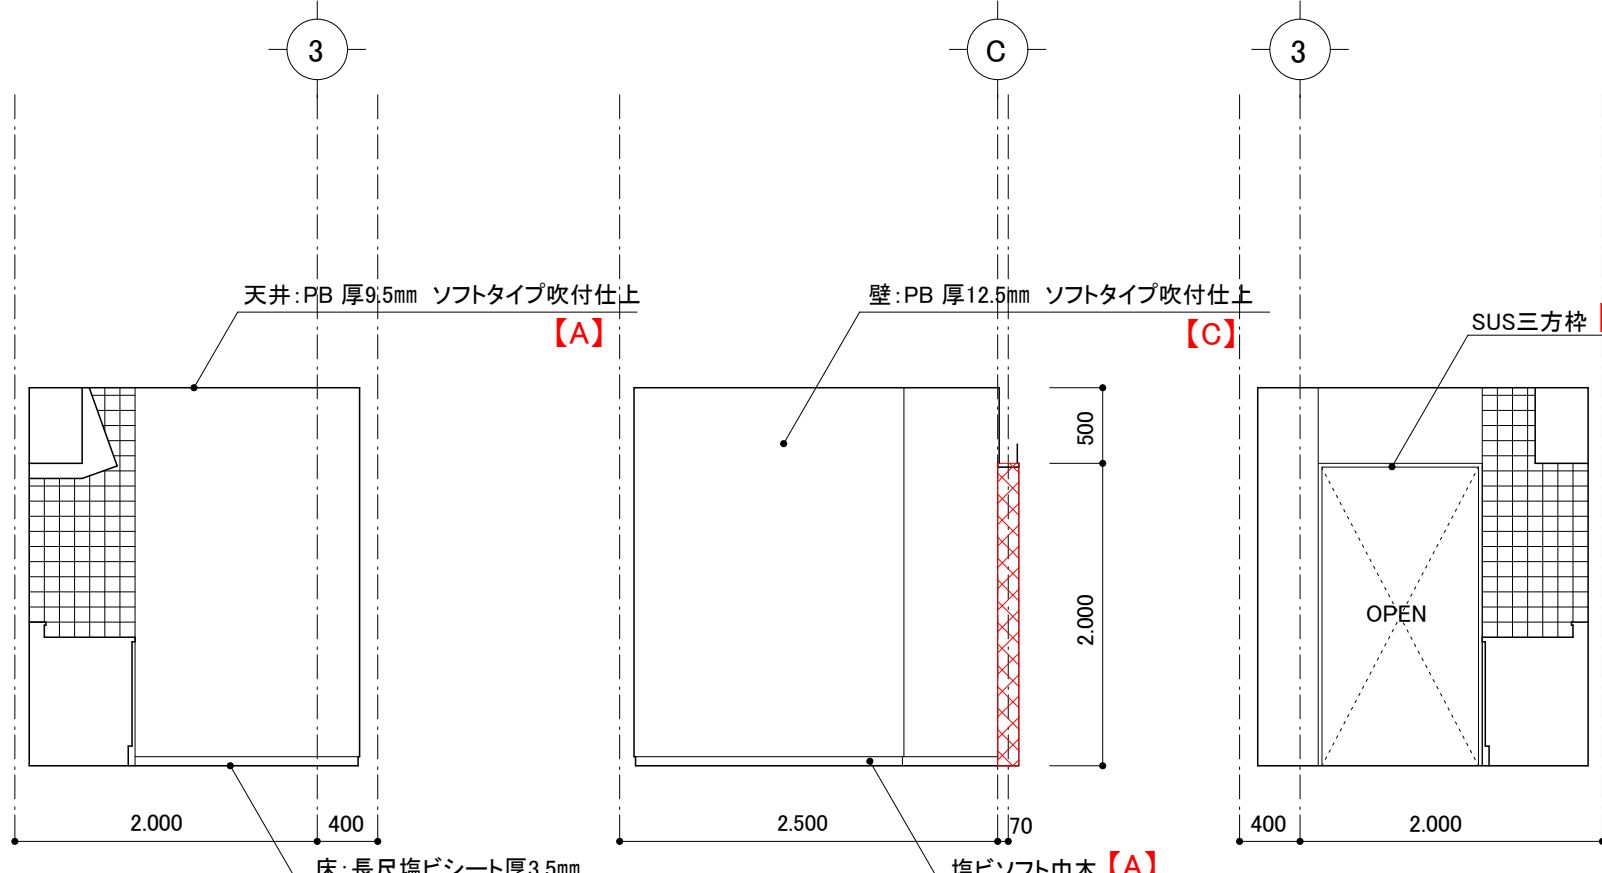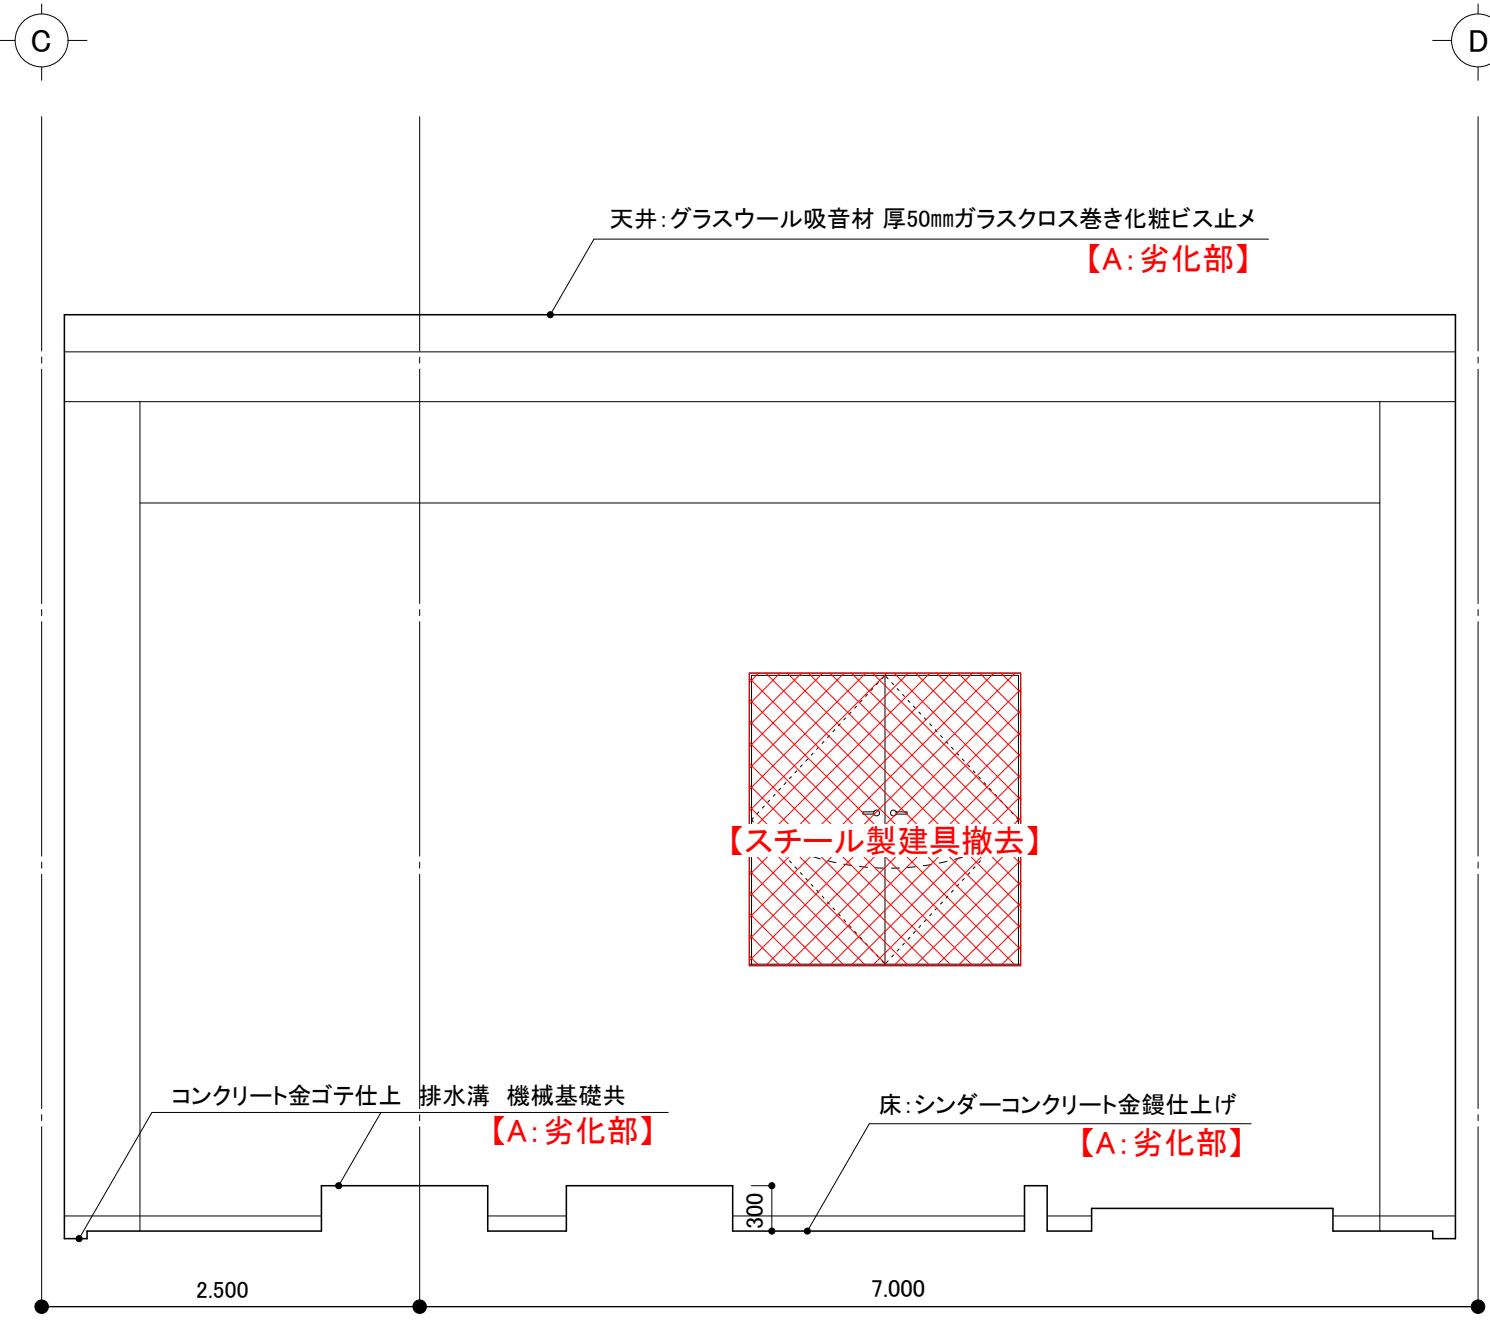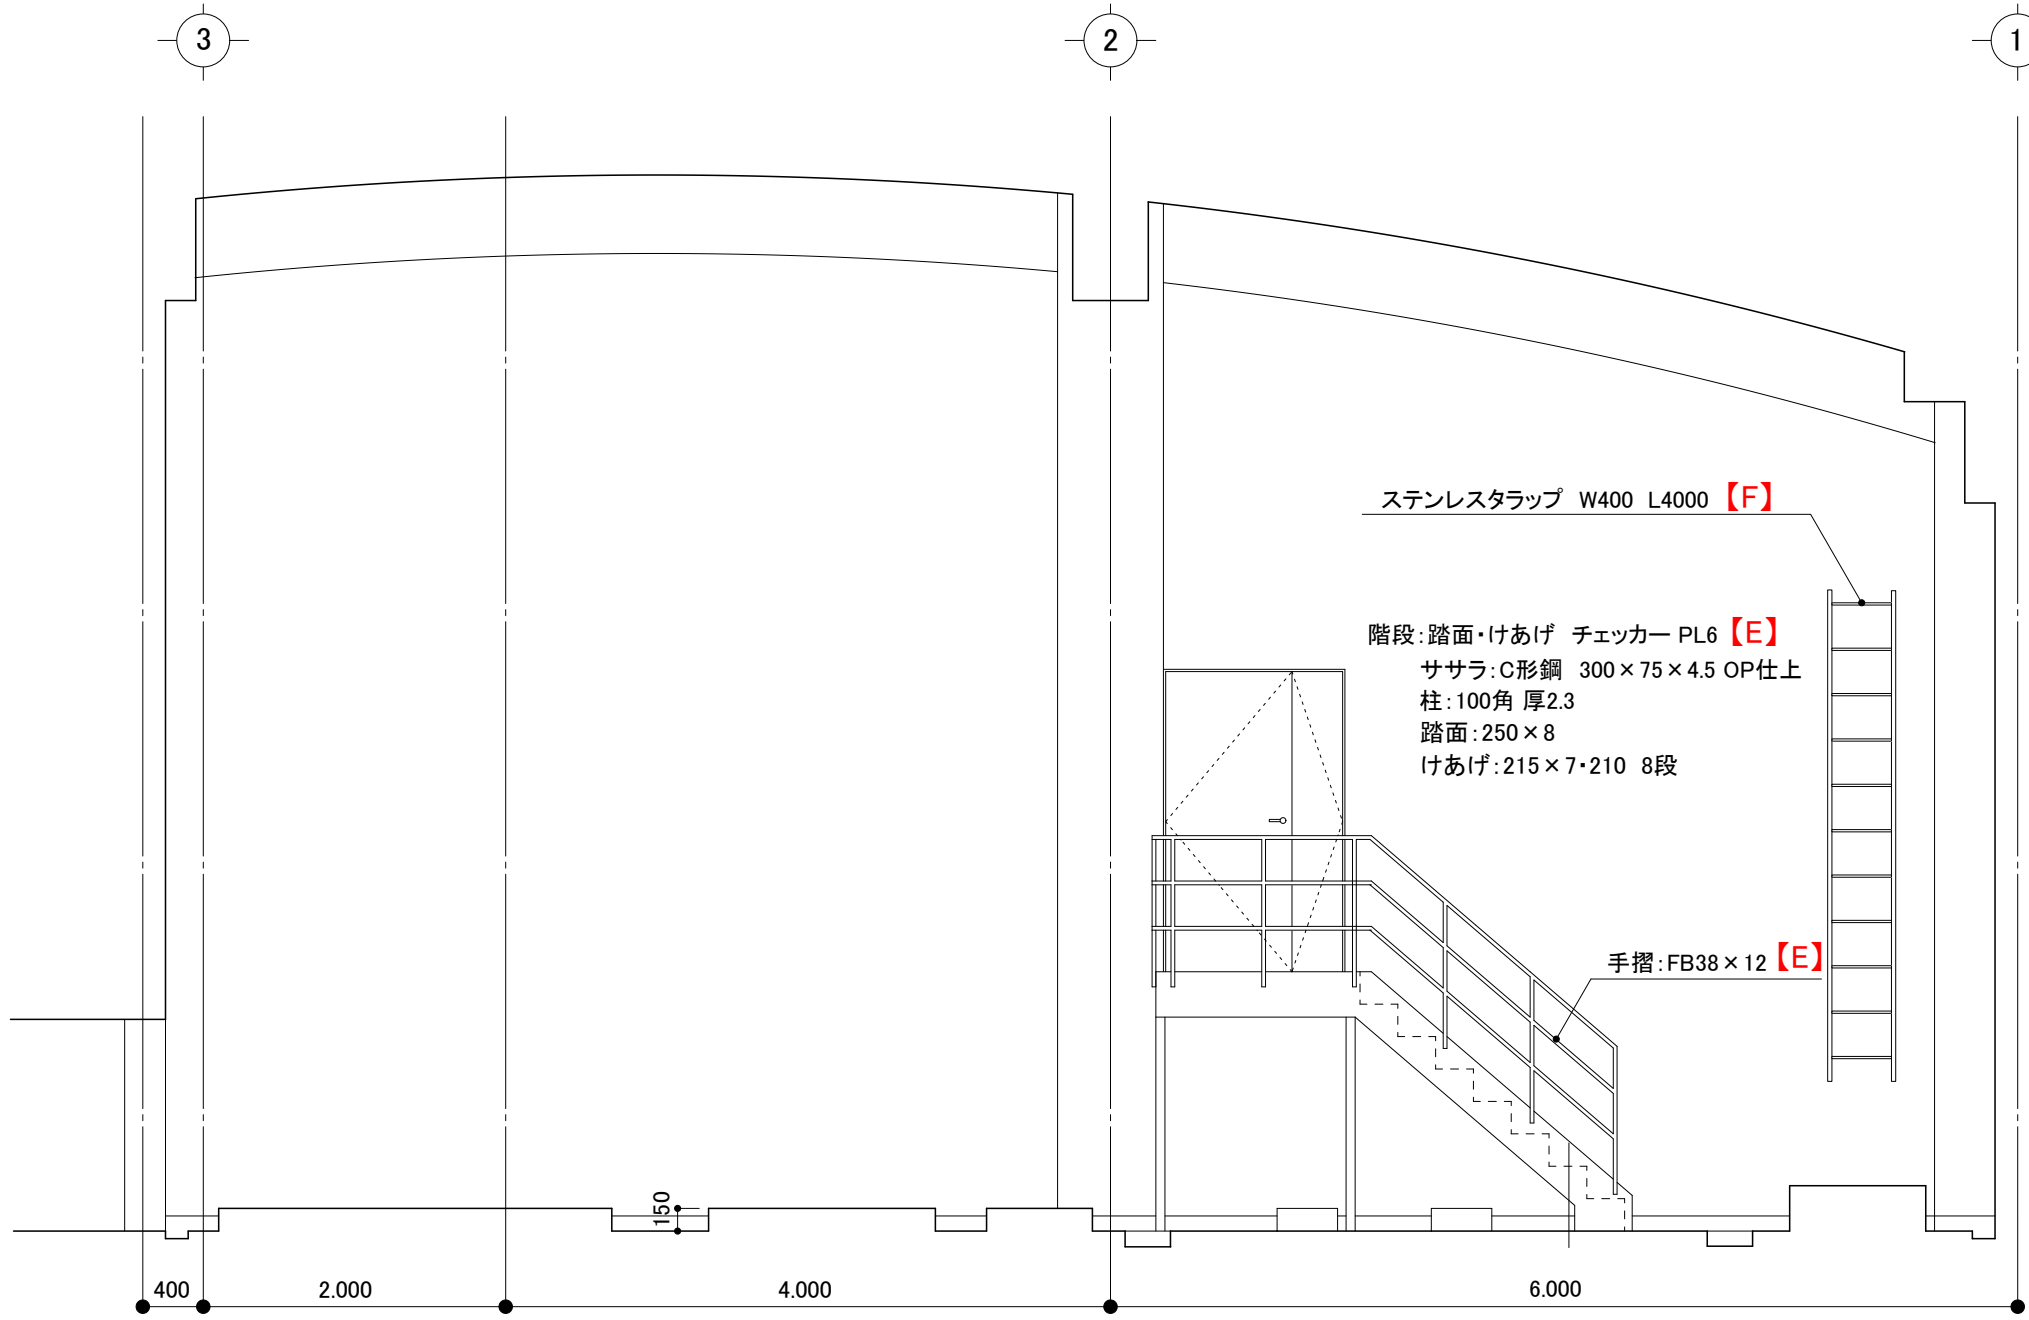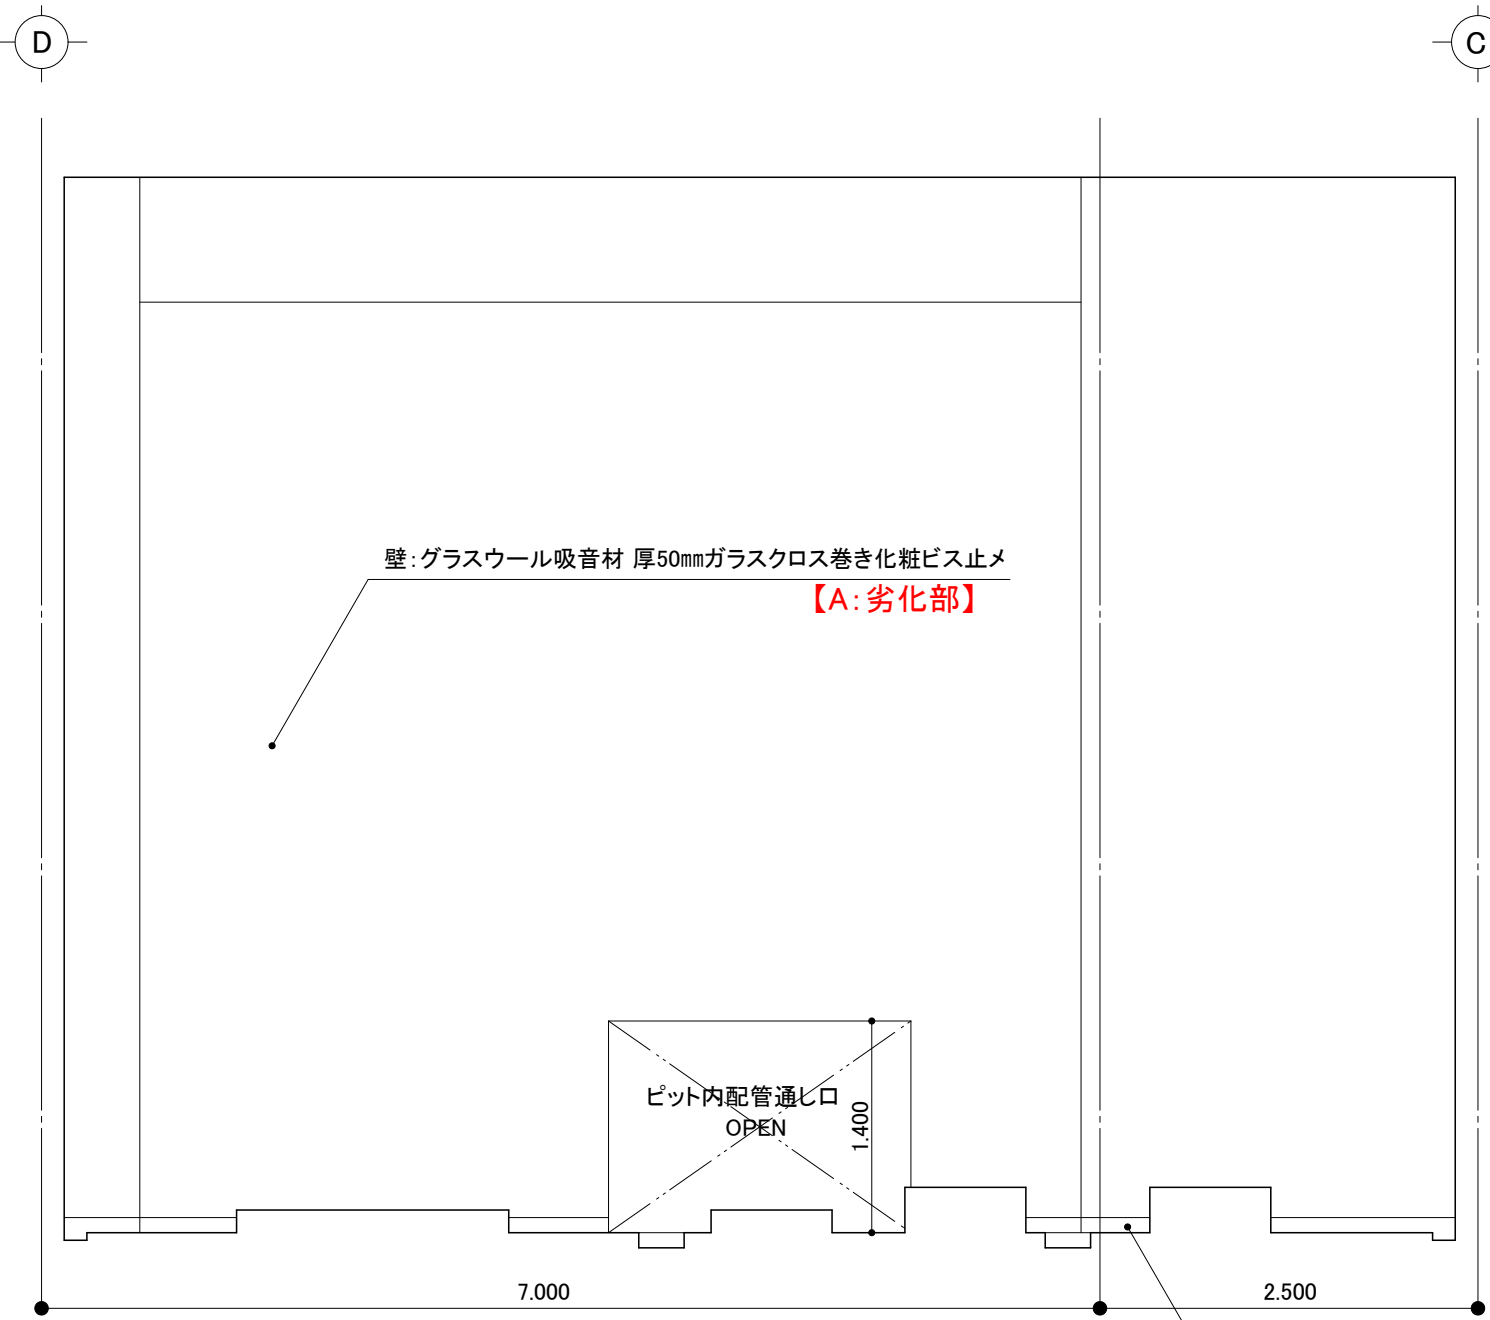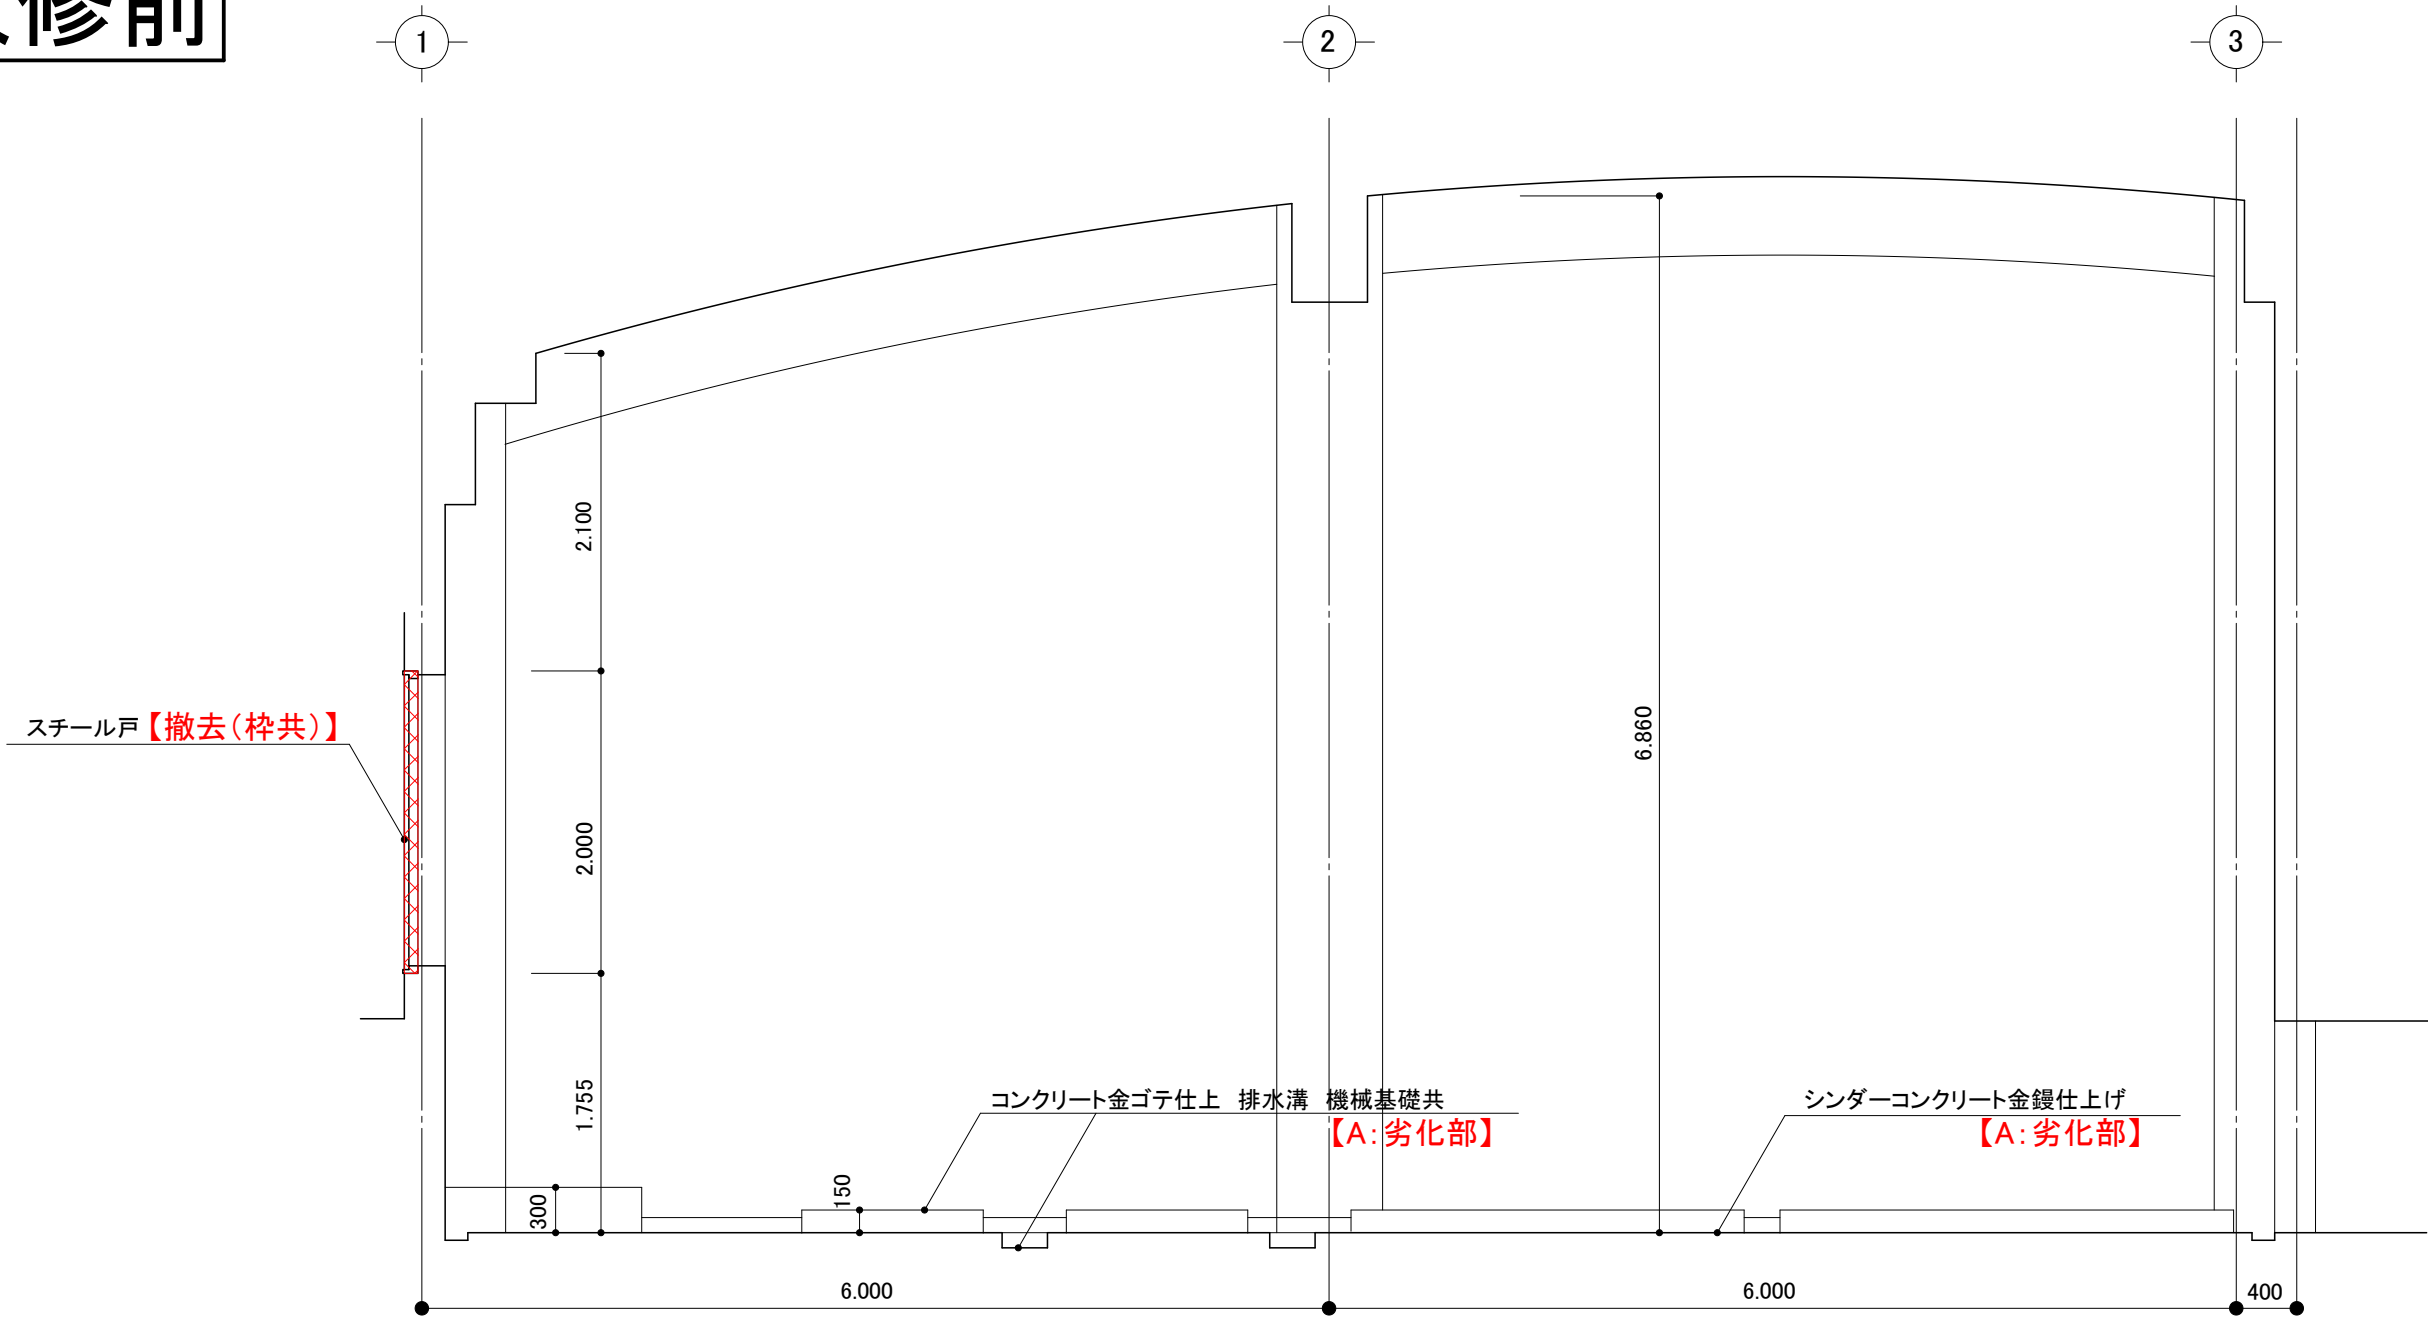

改修内容凡例

A: 仕上げ撤去
B: 図示の仕上げ撤去
C: 下地共撤去
D: 図示の下地共撤去
E: 下地の調整
F: 既存のまま

縮 尺


A1 : 1:50
A3 : 表記の50%

物件名称 みさかの湯大規模改修工事


図面名称 展開図-2(改修前)

区分 建築意匠
No. A-49


改修後

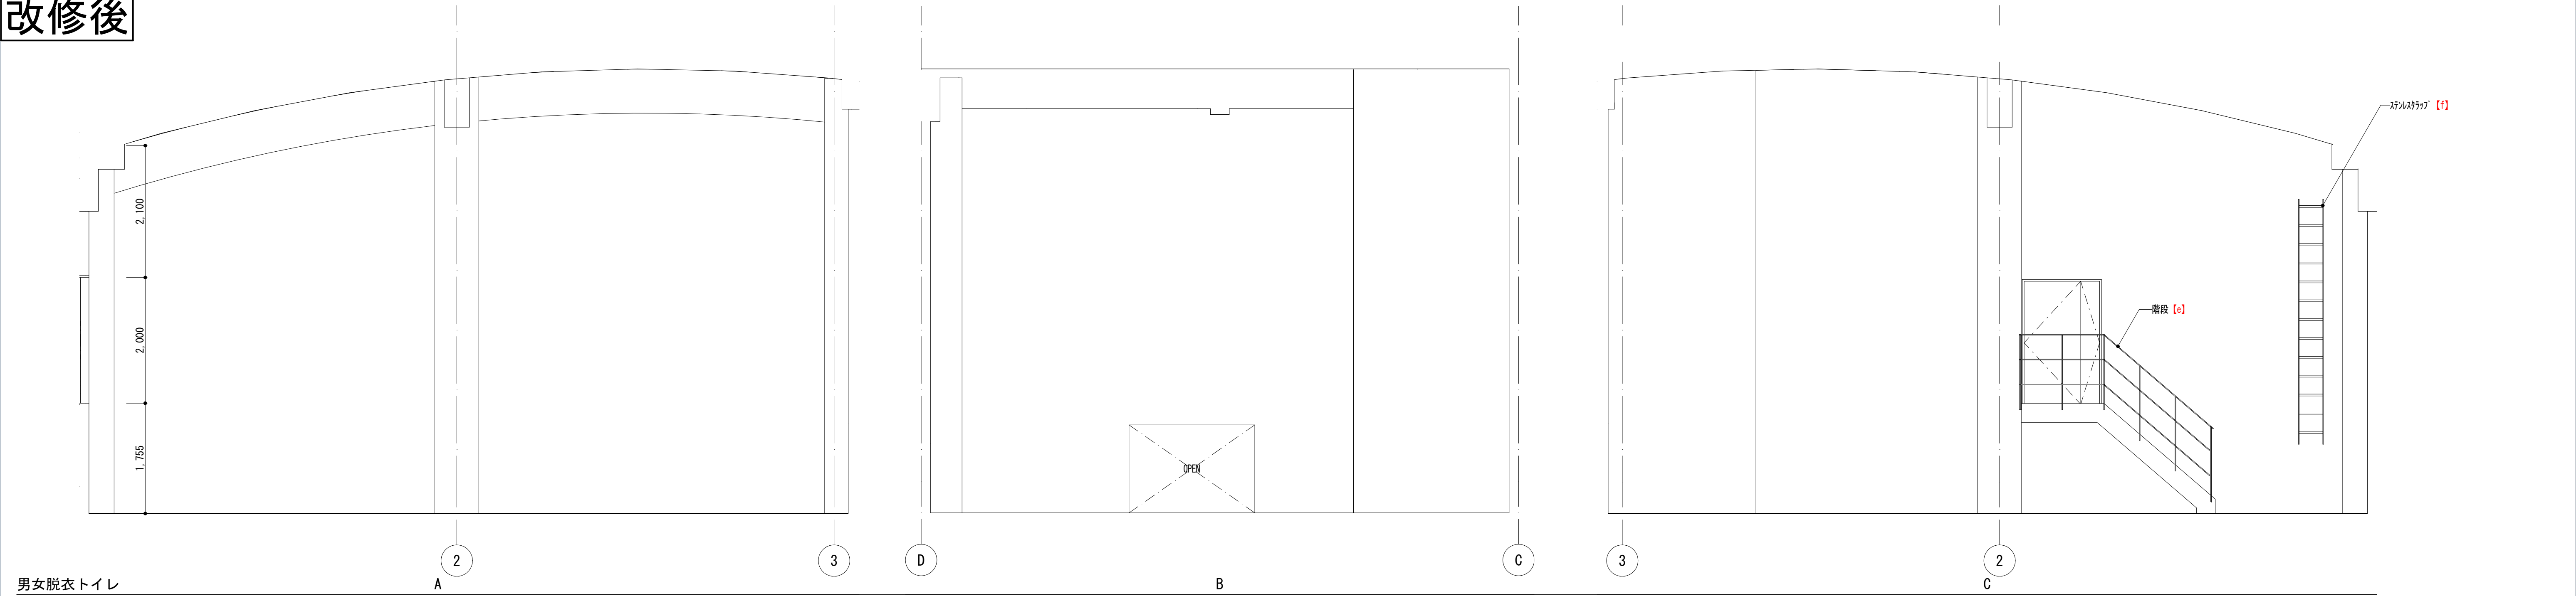


男女脱衣トイレ

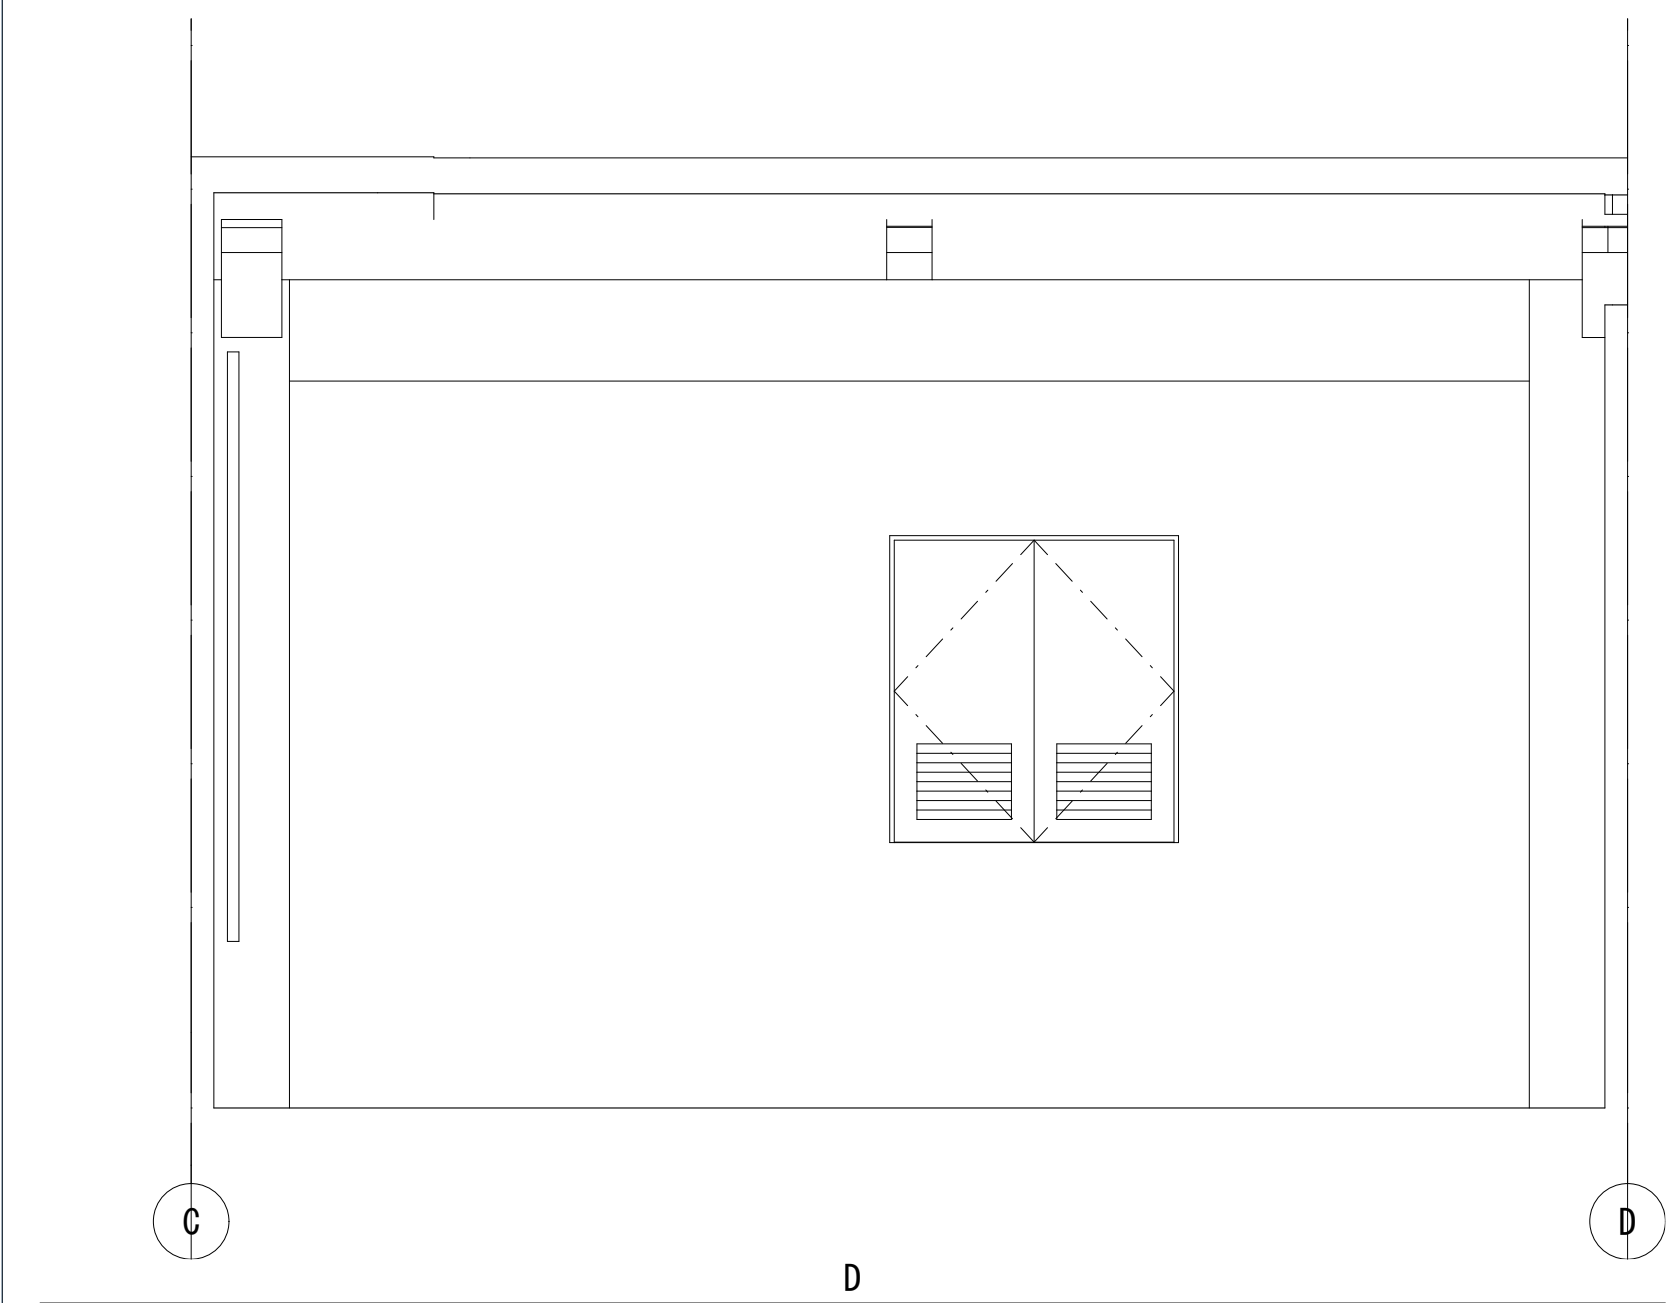

室名	内装	天井高	下地	床	改修内容	下地	巾木	改修内容	下地	壁	改修内容	下地	天井	改修内容	備考	改修内容
機械室	壁・準 天井・準	—		コンクリート金鍍仕上 排水溝 機械基礎共 シンターコンクリート金鍍仕上げ 劣化部(10%)、タイル・モザイク補修、 タイル樹脂塗床仕上げ(耐薬品性)	一部a 一部a		タイル・巾木 H100 同左	一部a	C	グラスカーブ吸音材厚50mm、 グラスカーブ巻化粧板仕上げ止め 一部(10%)新設	一部a LGS		グラスカーブ吸音材厚50mm、 グラスカーブ巻化粧板仕上げ止め 一部(10%)新設	一部a	スチールラック W400 L=4000 階段：路面・蹴上 チェッカーPL6mm 柱：C形鋼300×75×4.5共にOP仕上 柱：100角 厚3.0mm、手摺：F838×12 DP塗装	f e e e

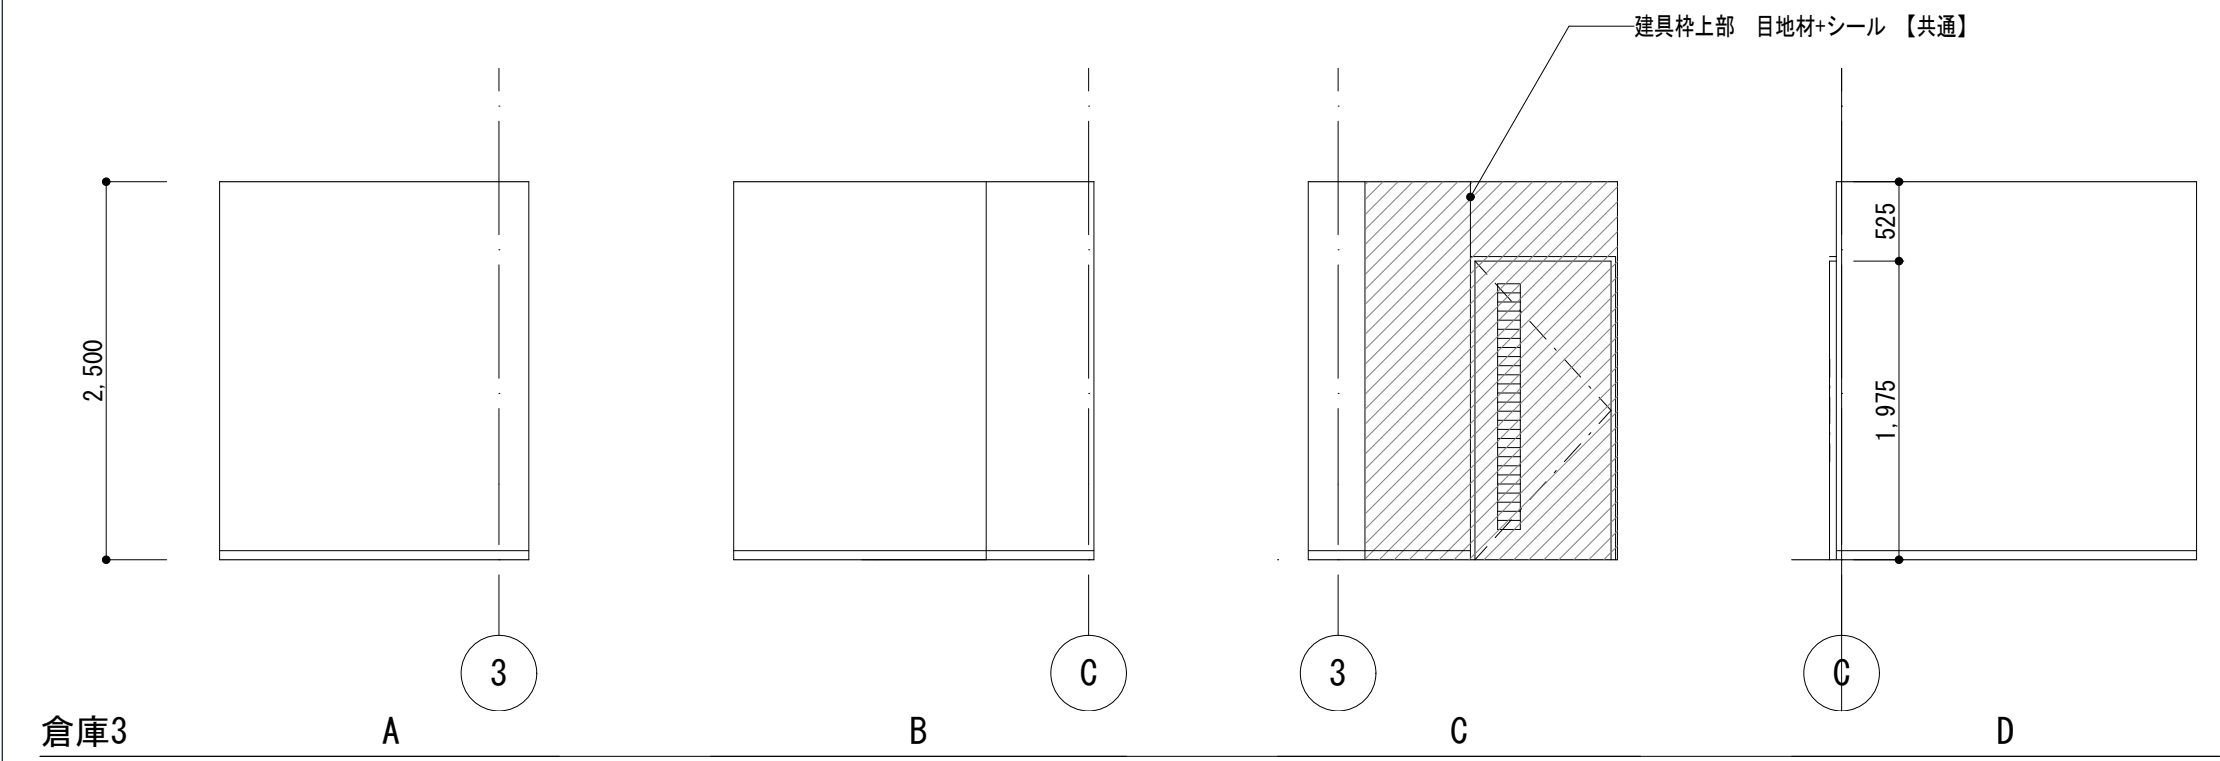

倉庫3

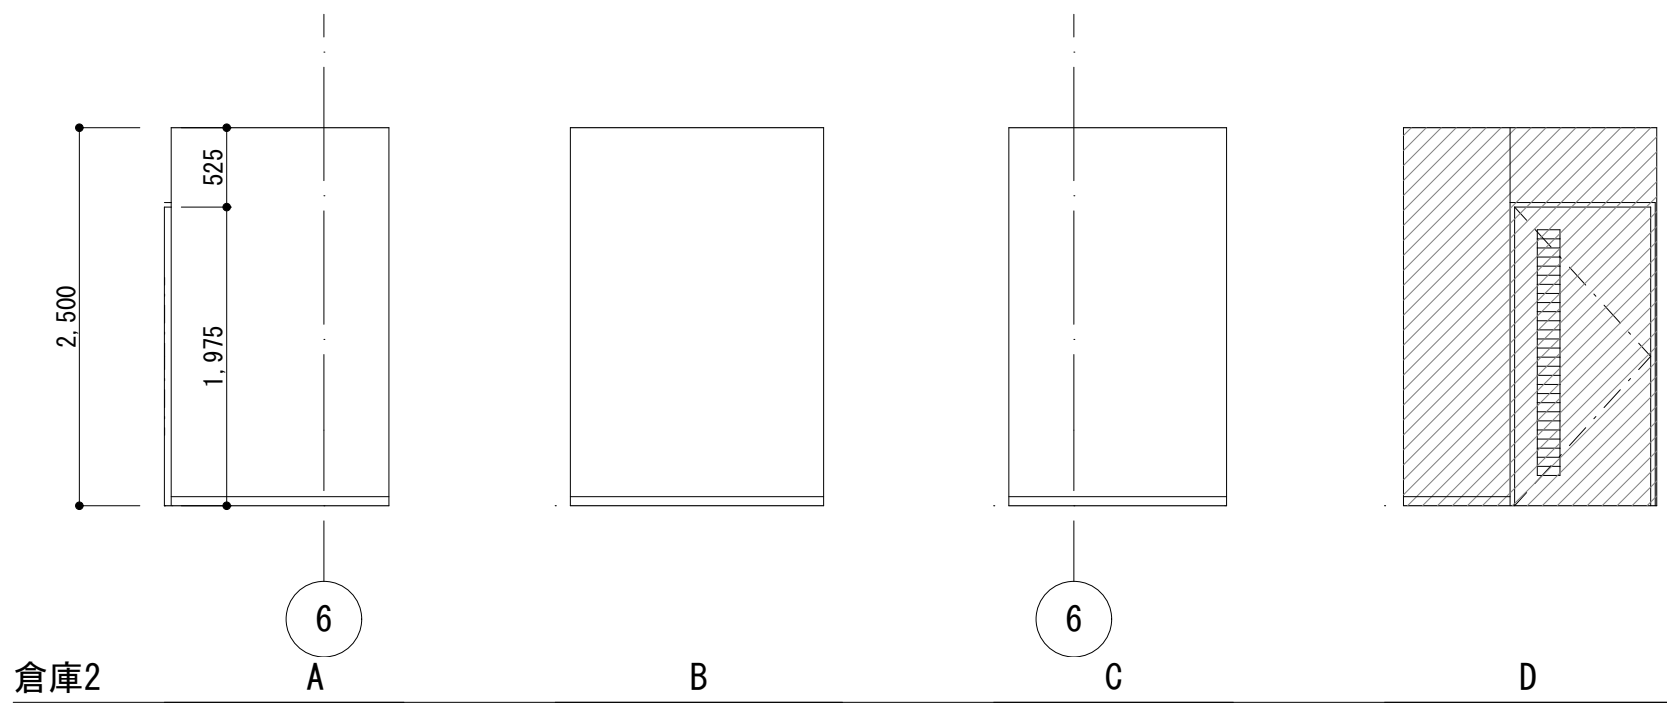

倉庫2


室名	内装	天井高	下地	床	改修内容	下地	巾木	改修内容	下地	壁	改修内容	下地	天井	改修内容	備考	改修内容
倉庫3	壁・不 天井・準	2,500	C	HS t3.5	a		VB H60	a C・LGS	LGS	GB-Rt12.5の上、EP塗装	c		GB-Rt9.5の上、EP塗装	a		

室名	内装	天井高	下地	床	改修内容	下地	巾木	改修内容	下地	壁	改修内容	下地	天井	改修内容	備考	改修内容
倉庫2	壁・不 天井・準	2,500	C	HS t3.5	a		VB H60	a C・LGS	LGS	GB-Rt12.5の上、ビニルクロス貼り GB-Rt12.5(GL)の上、ビニルクロス貼り	c c		GB-Rt9.5の上、ビニルクロス貼り	a		


改修内容凡例		a: 仕上げ新設 b: 図示の仕上げ新設 c: 下地共新設 d: 図示の下地共新設 e: 塗装の塗り替え f: 既存のまま	新設壁を示す	縮尺 A1: 1:50 A3: 表記の50%	物件名称 みさかの湯大規模改修工事	区分 建築意匠
改修後					図面名称 展開図-2(改修後) 機械室、予備室1、倉庫2	No. A-50

改修前


脱衣室 男・女

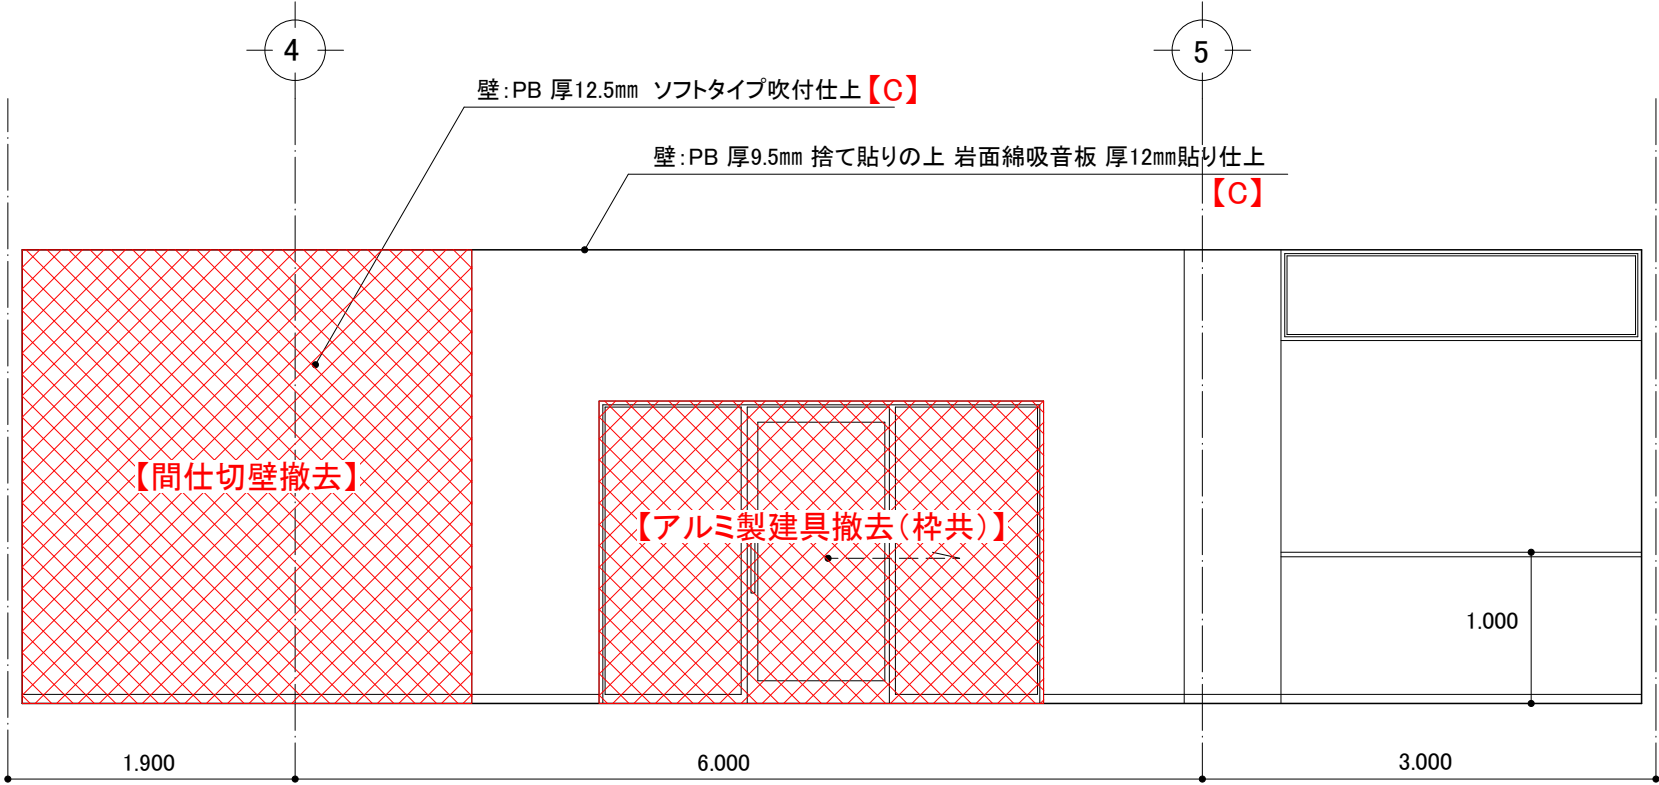


A

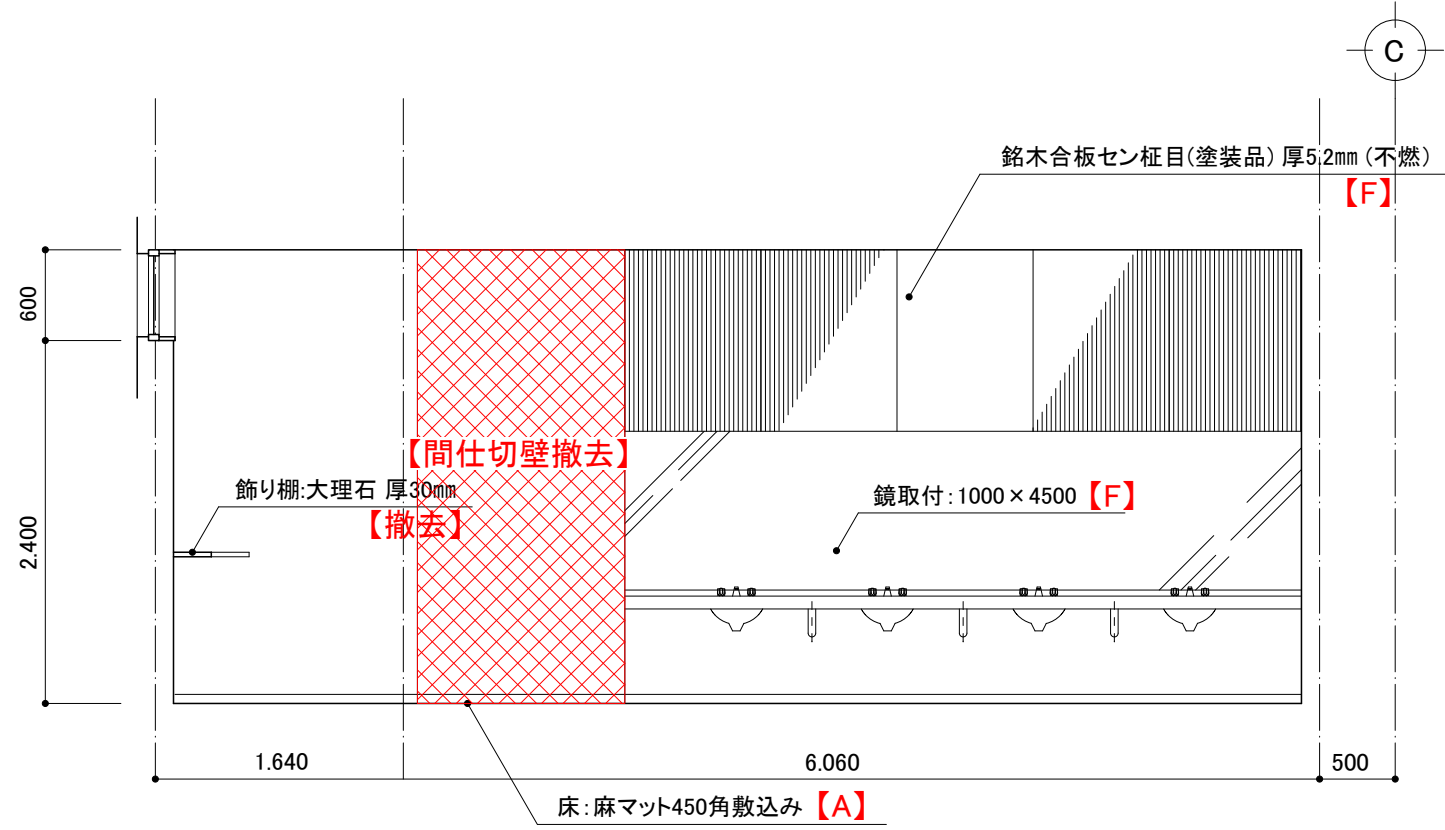


B

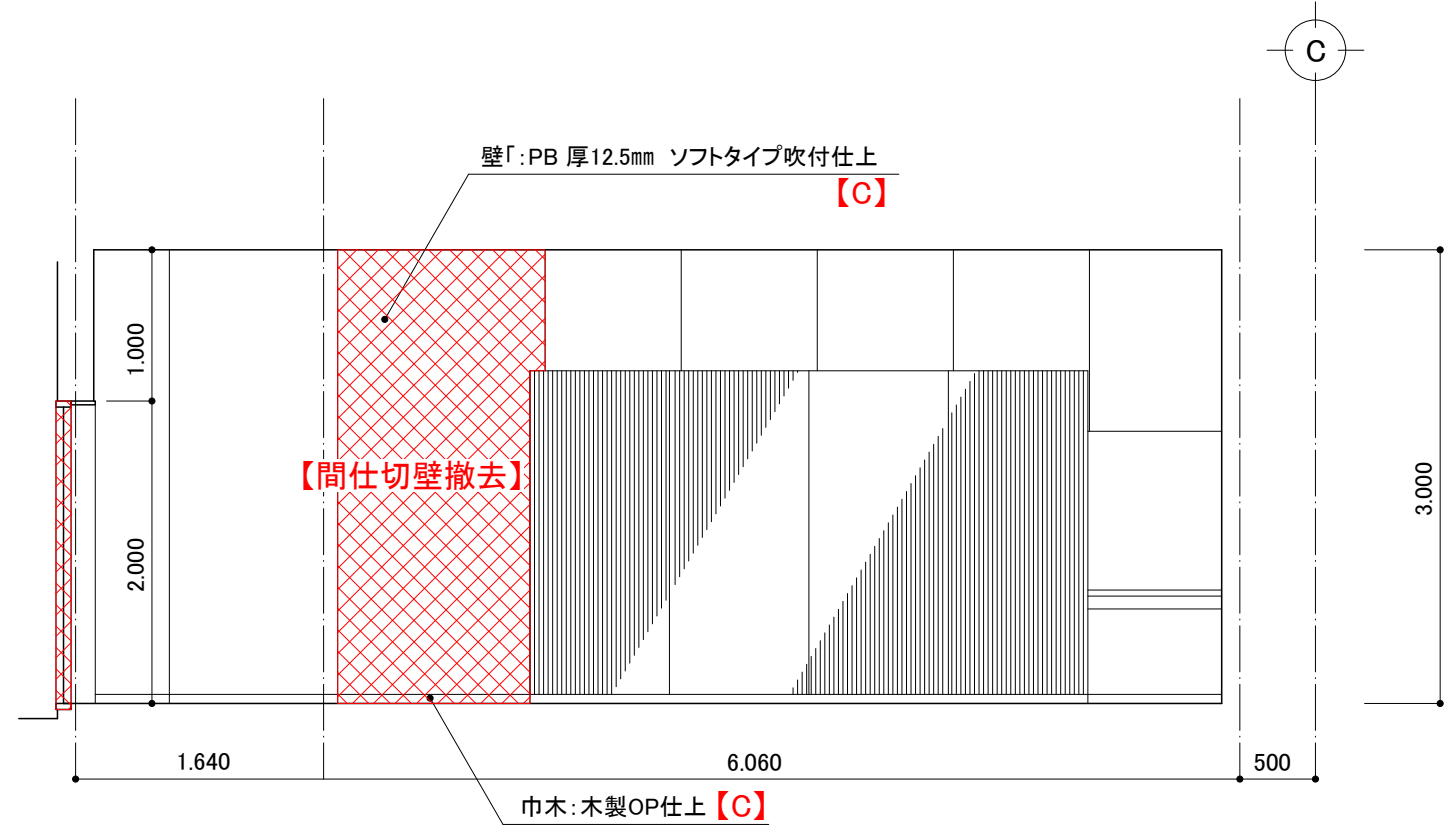


B

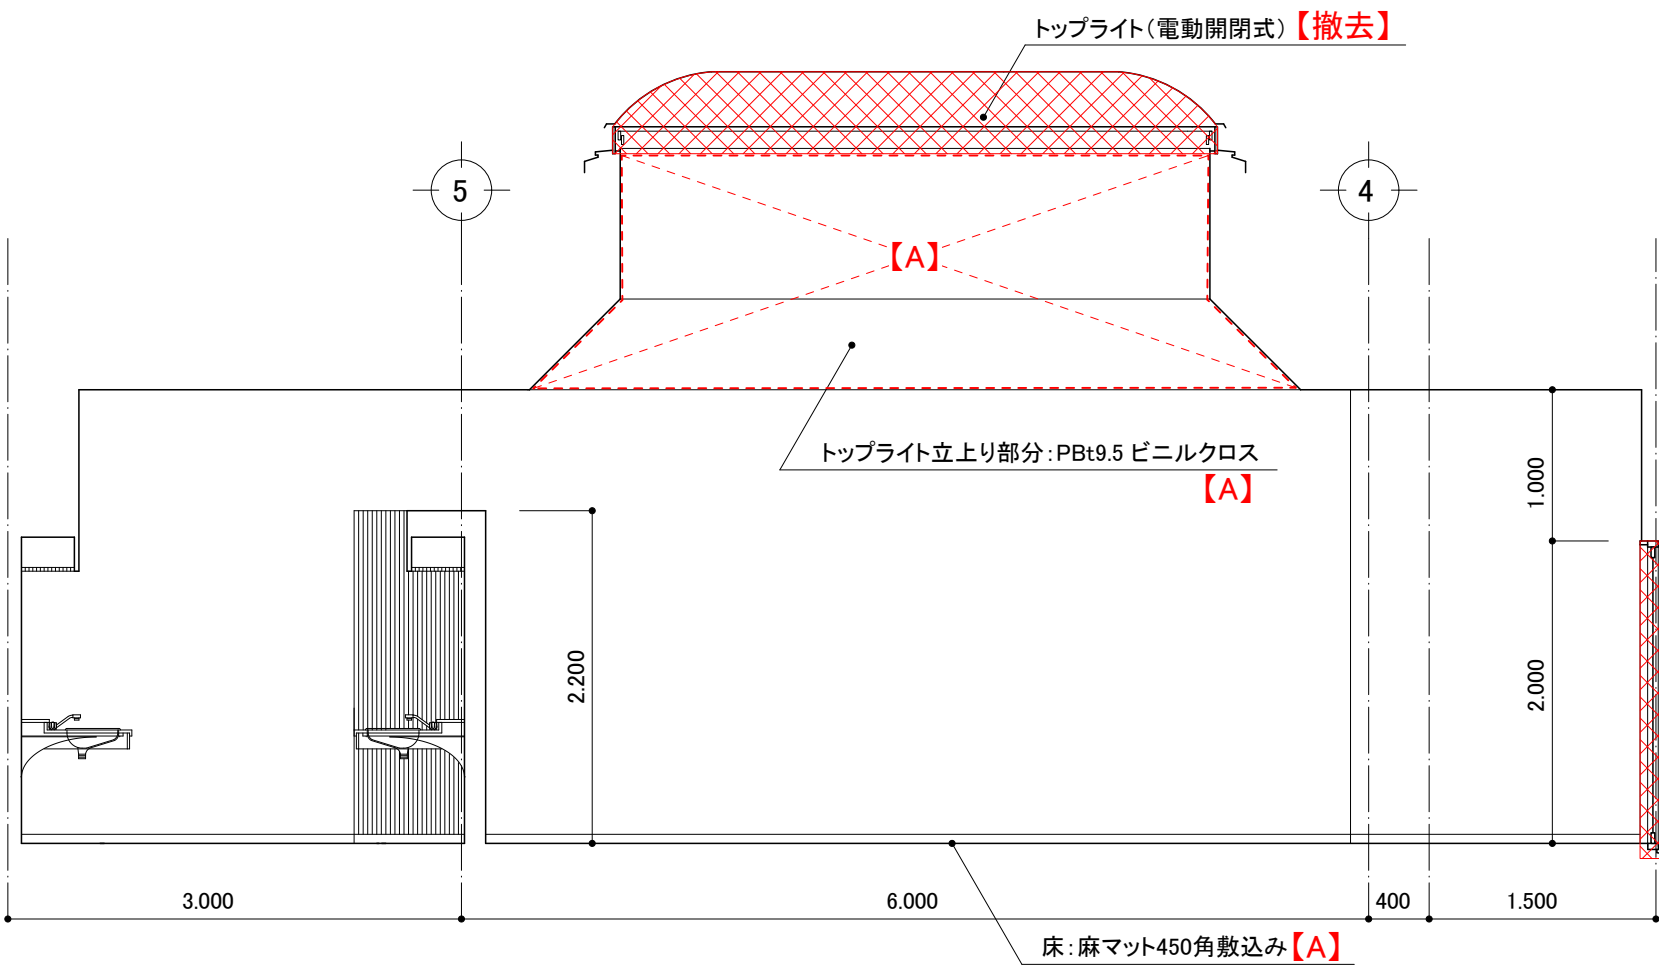


C

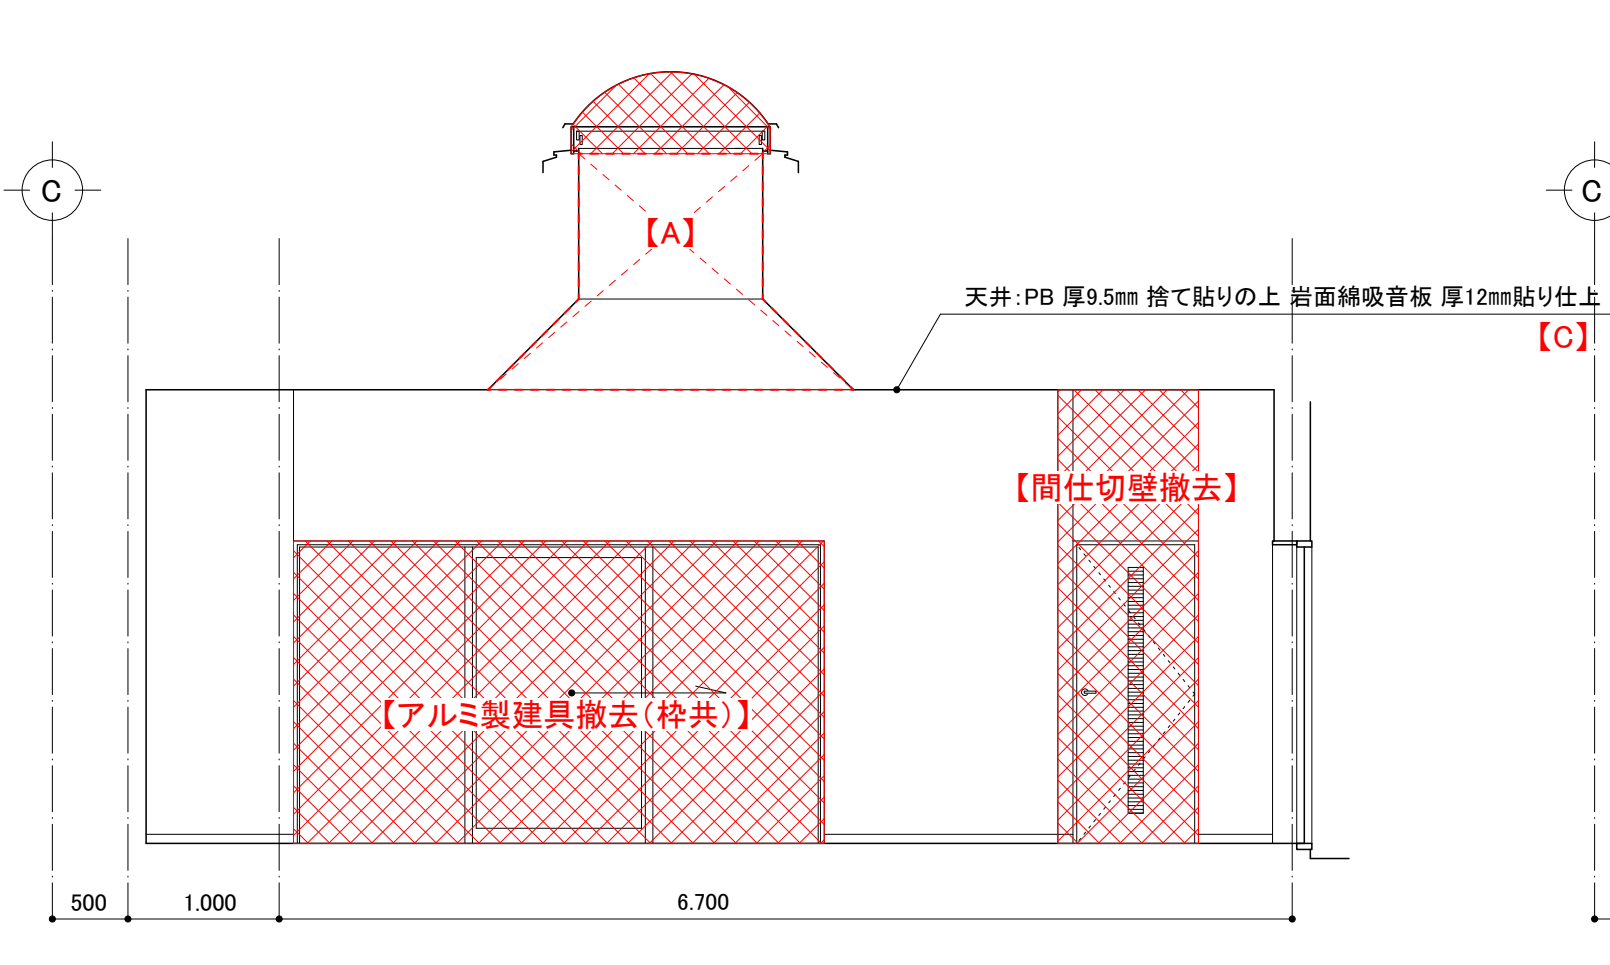


D

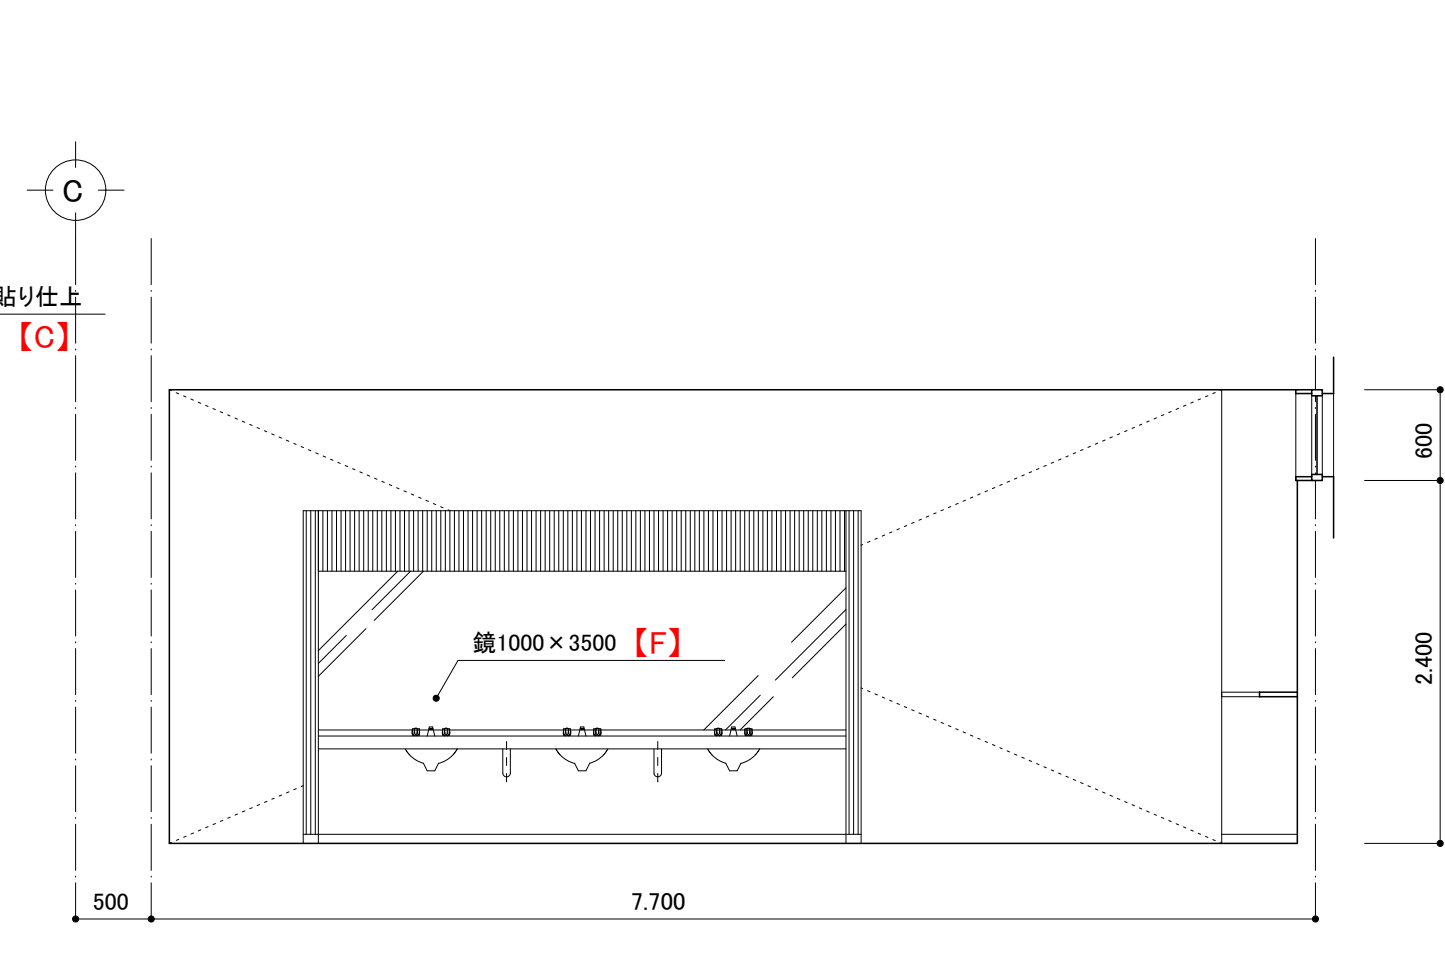


D

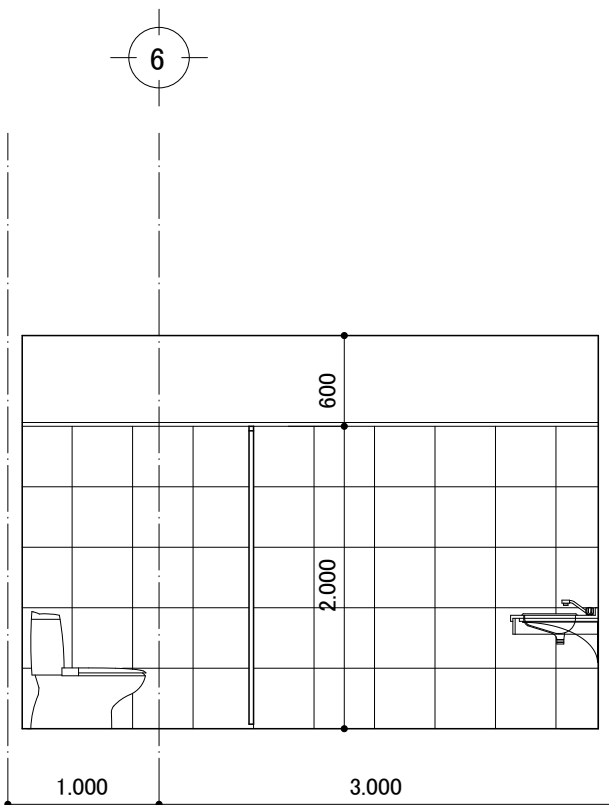


A

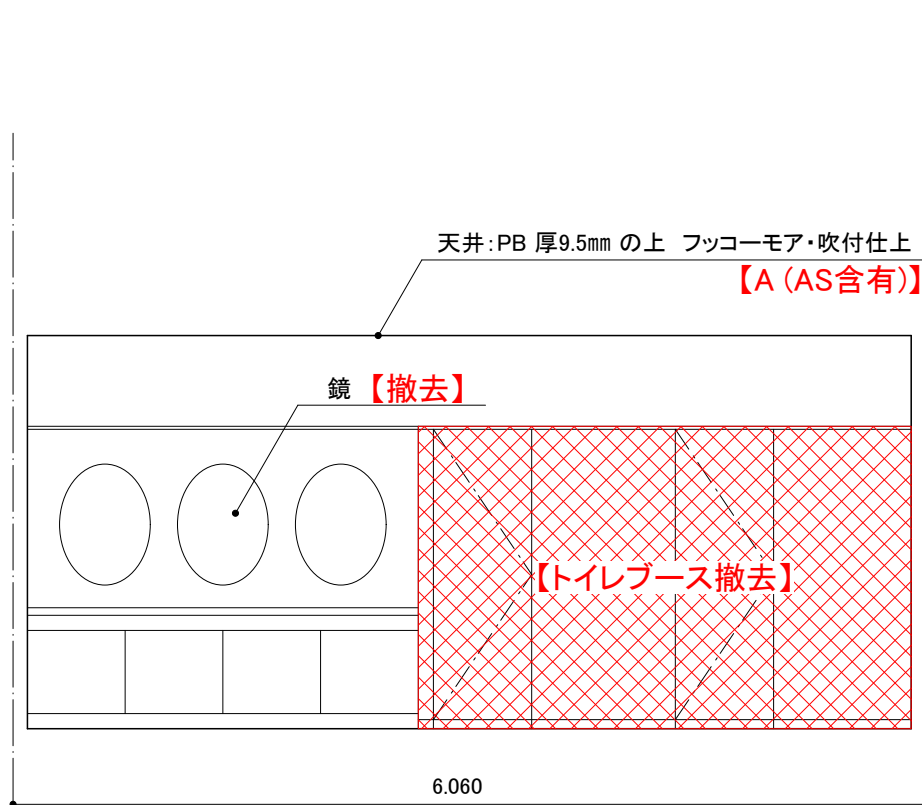


B

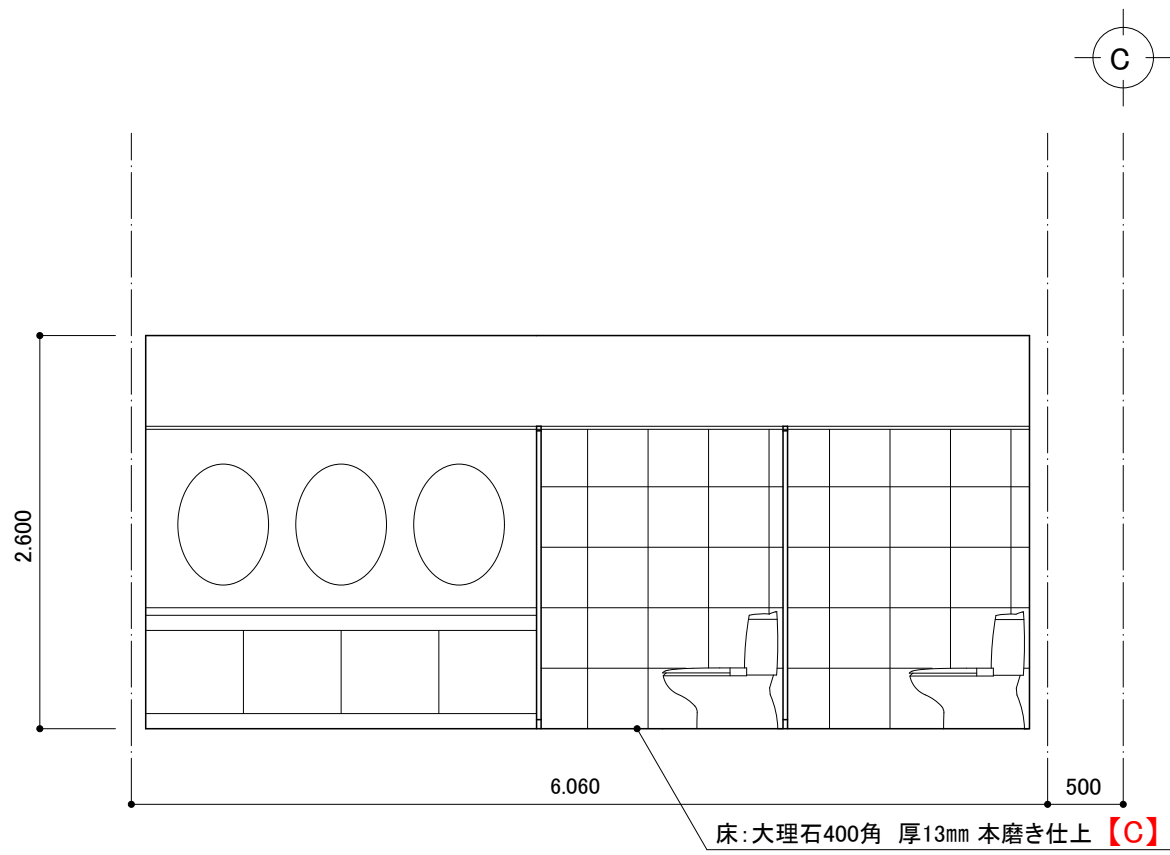

B

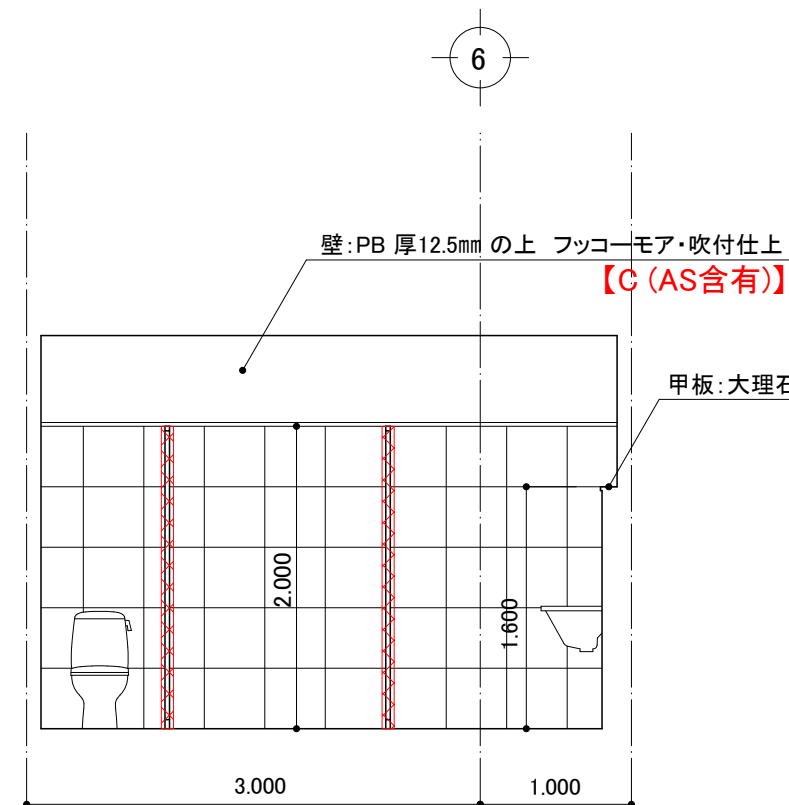


C

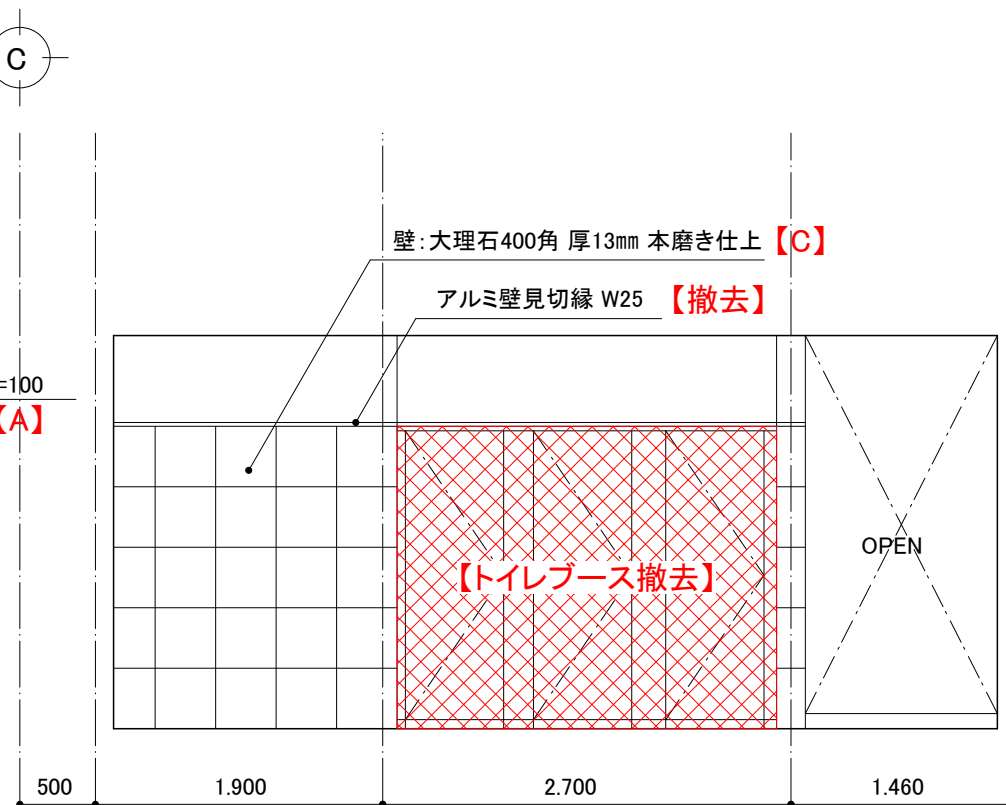


D


女子 トイレ
※ 便器、手洗い等機器の撤去は「機械設備工事」に含む。

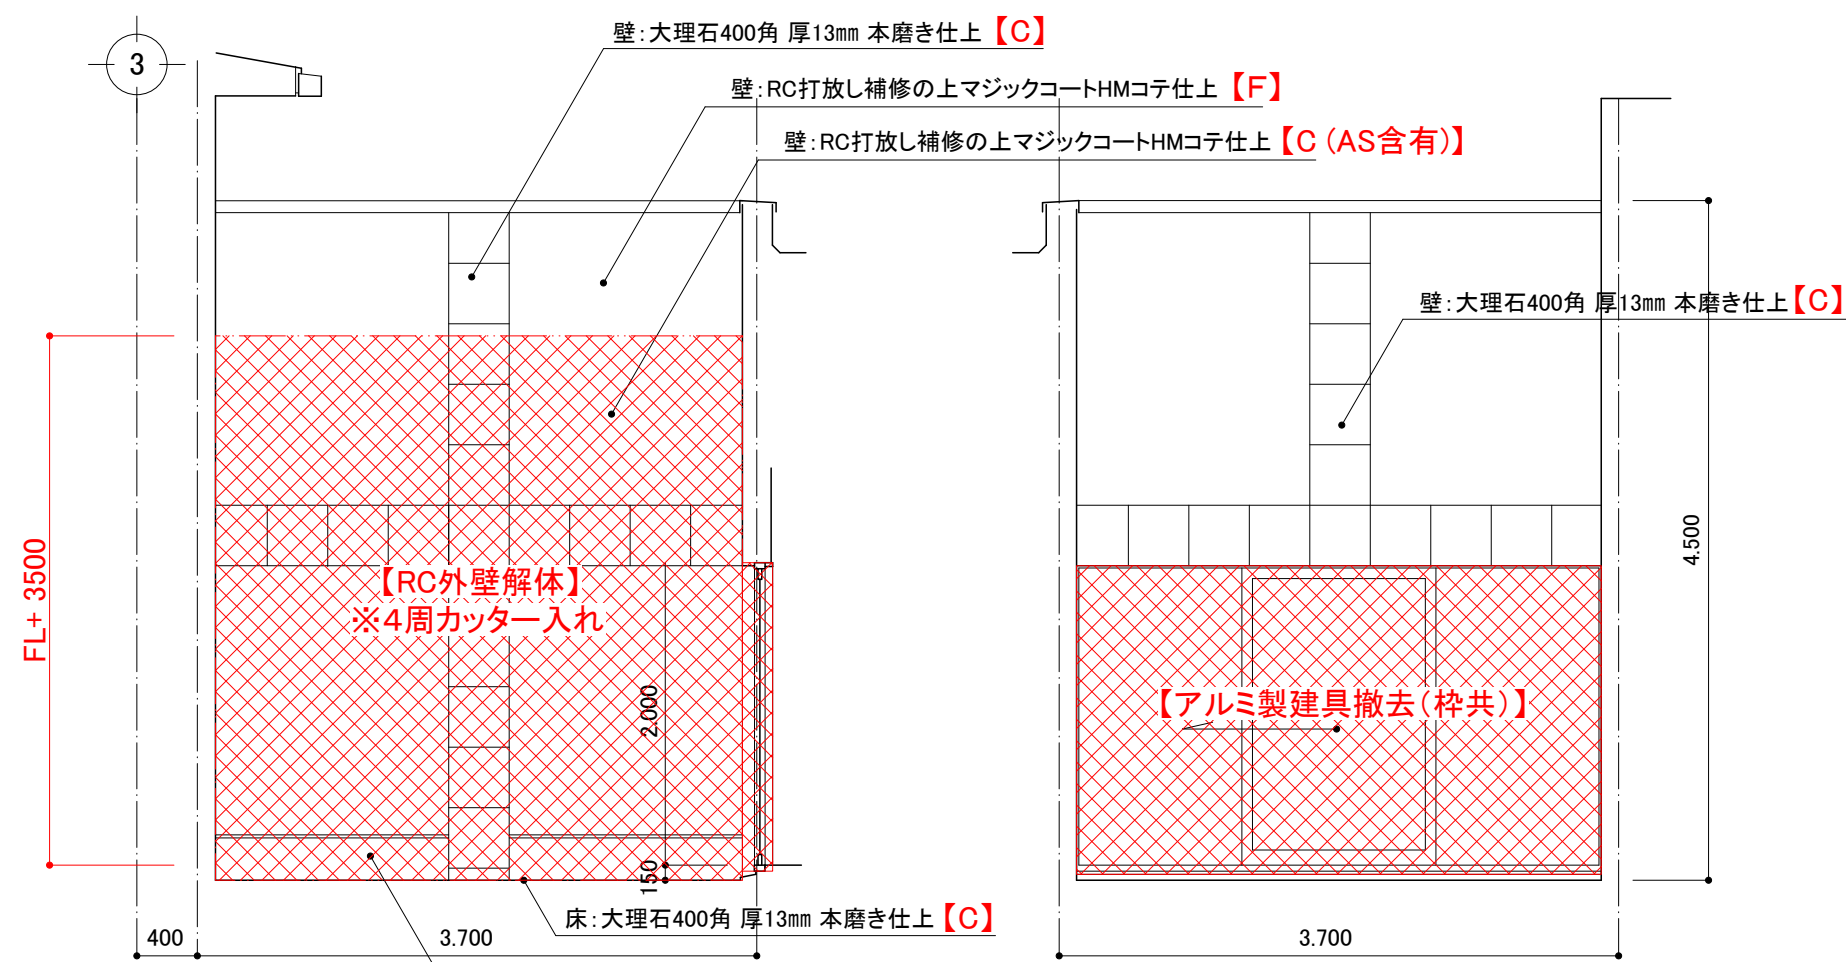


A

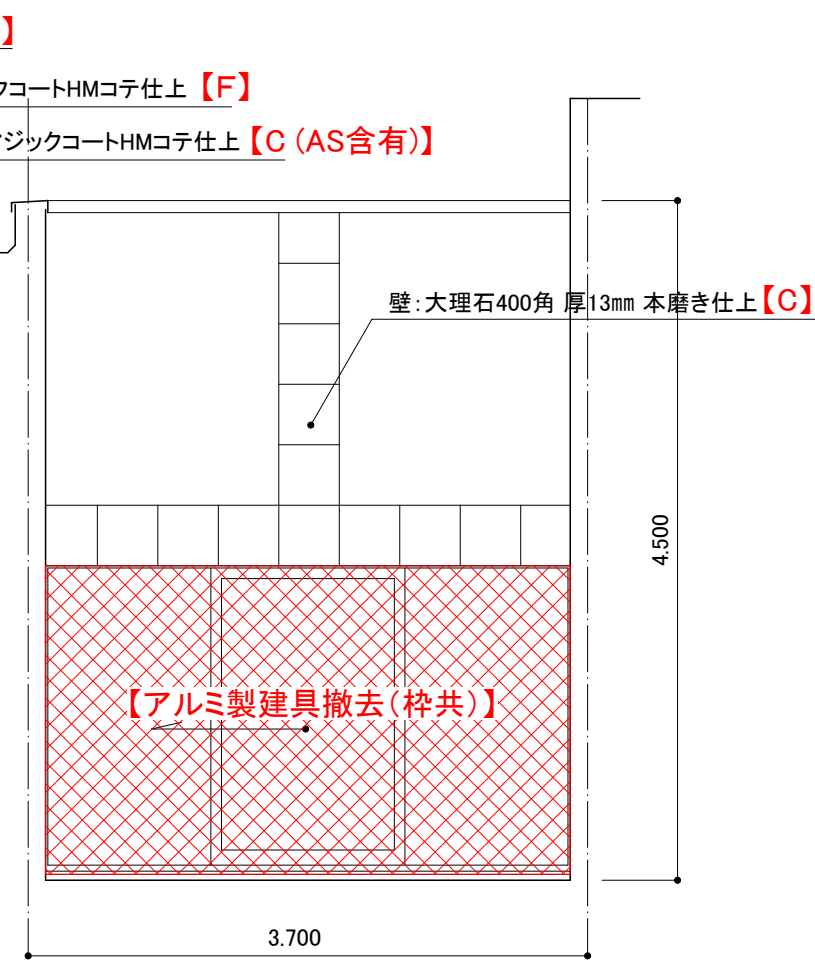


B

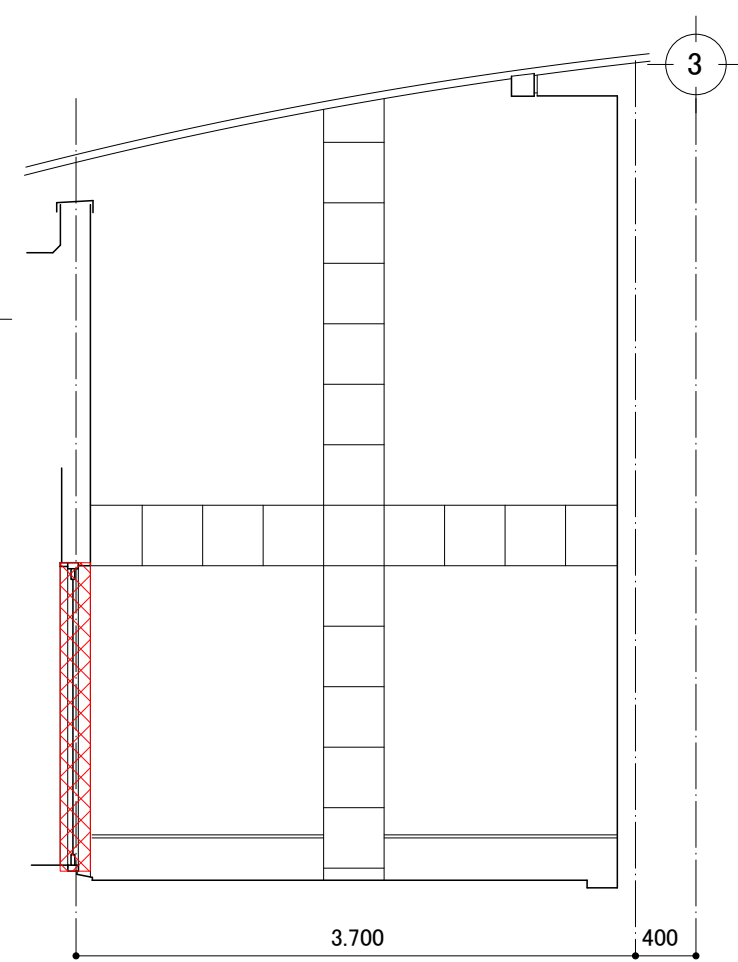


C

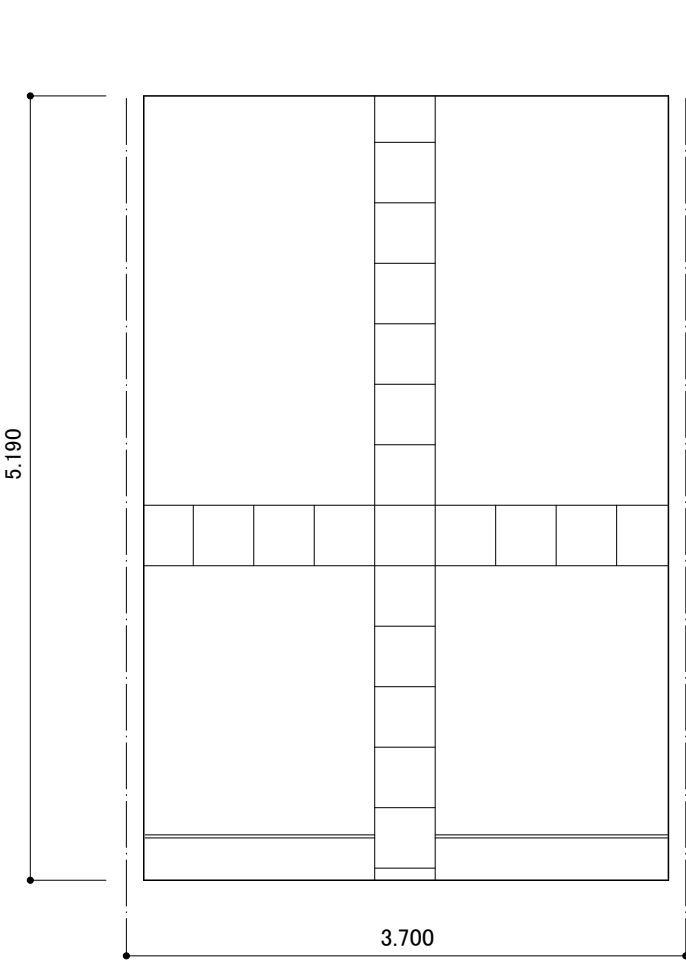


D

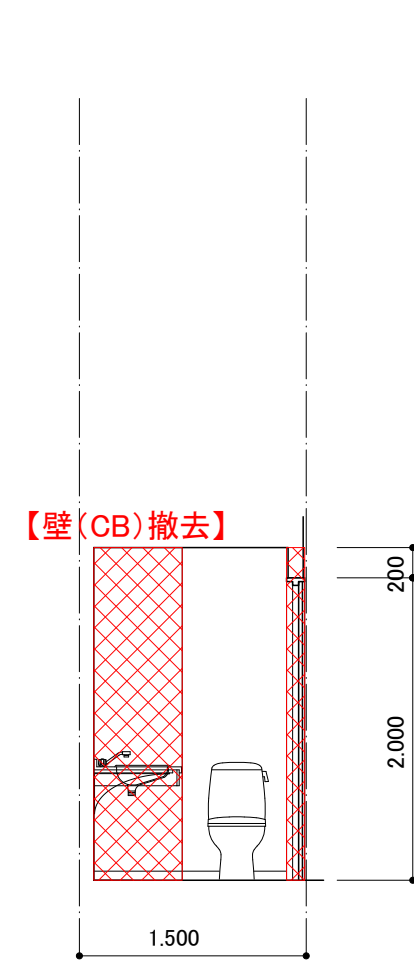


A

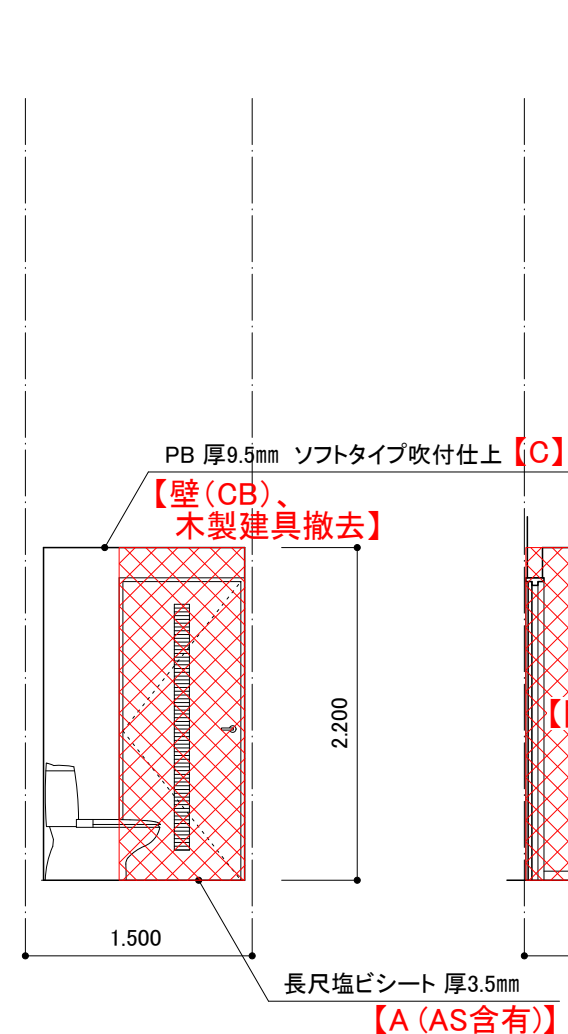

B

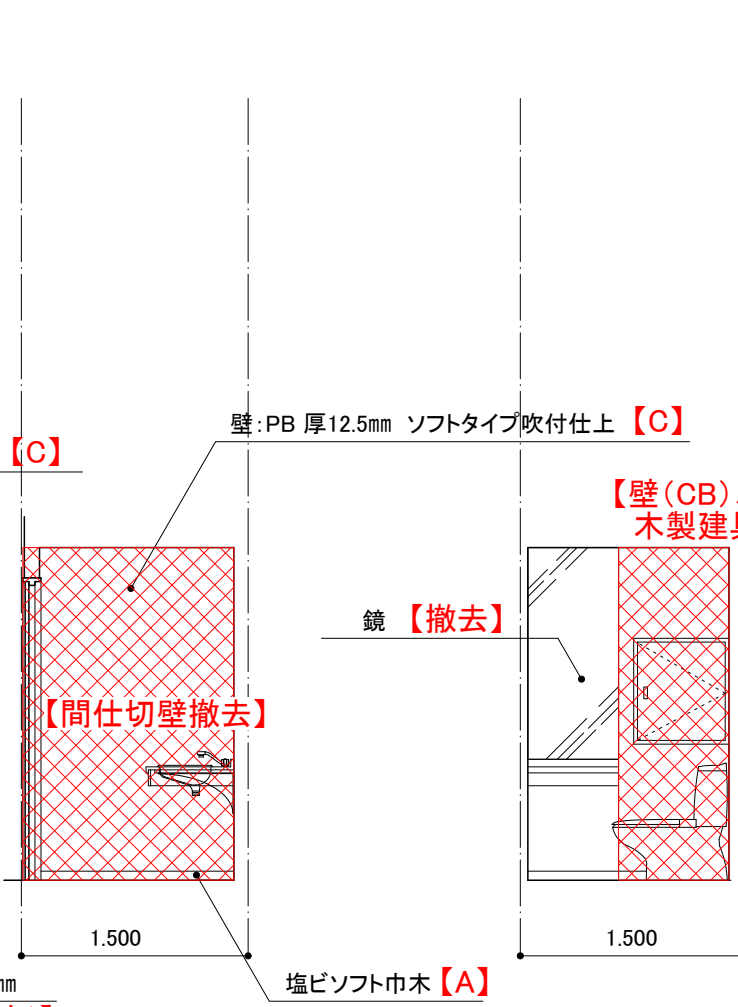

C

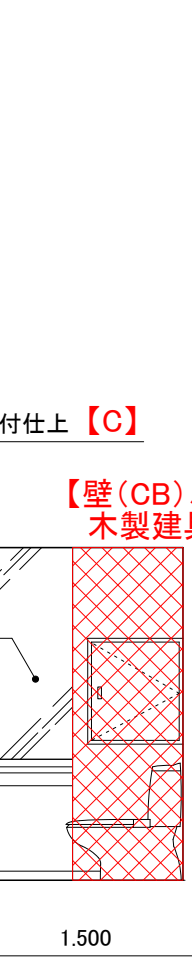

D


脱衣トイレ 男・女

縮 尺
A1 : 1:50
A3 : 表記の50%


物件名称 みさかの湯大規模改修工事
図面名称 展開図-3 (改修前)

区分 建築意匠
No. A-51


改修後

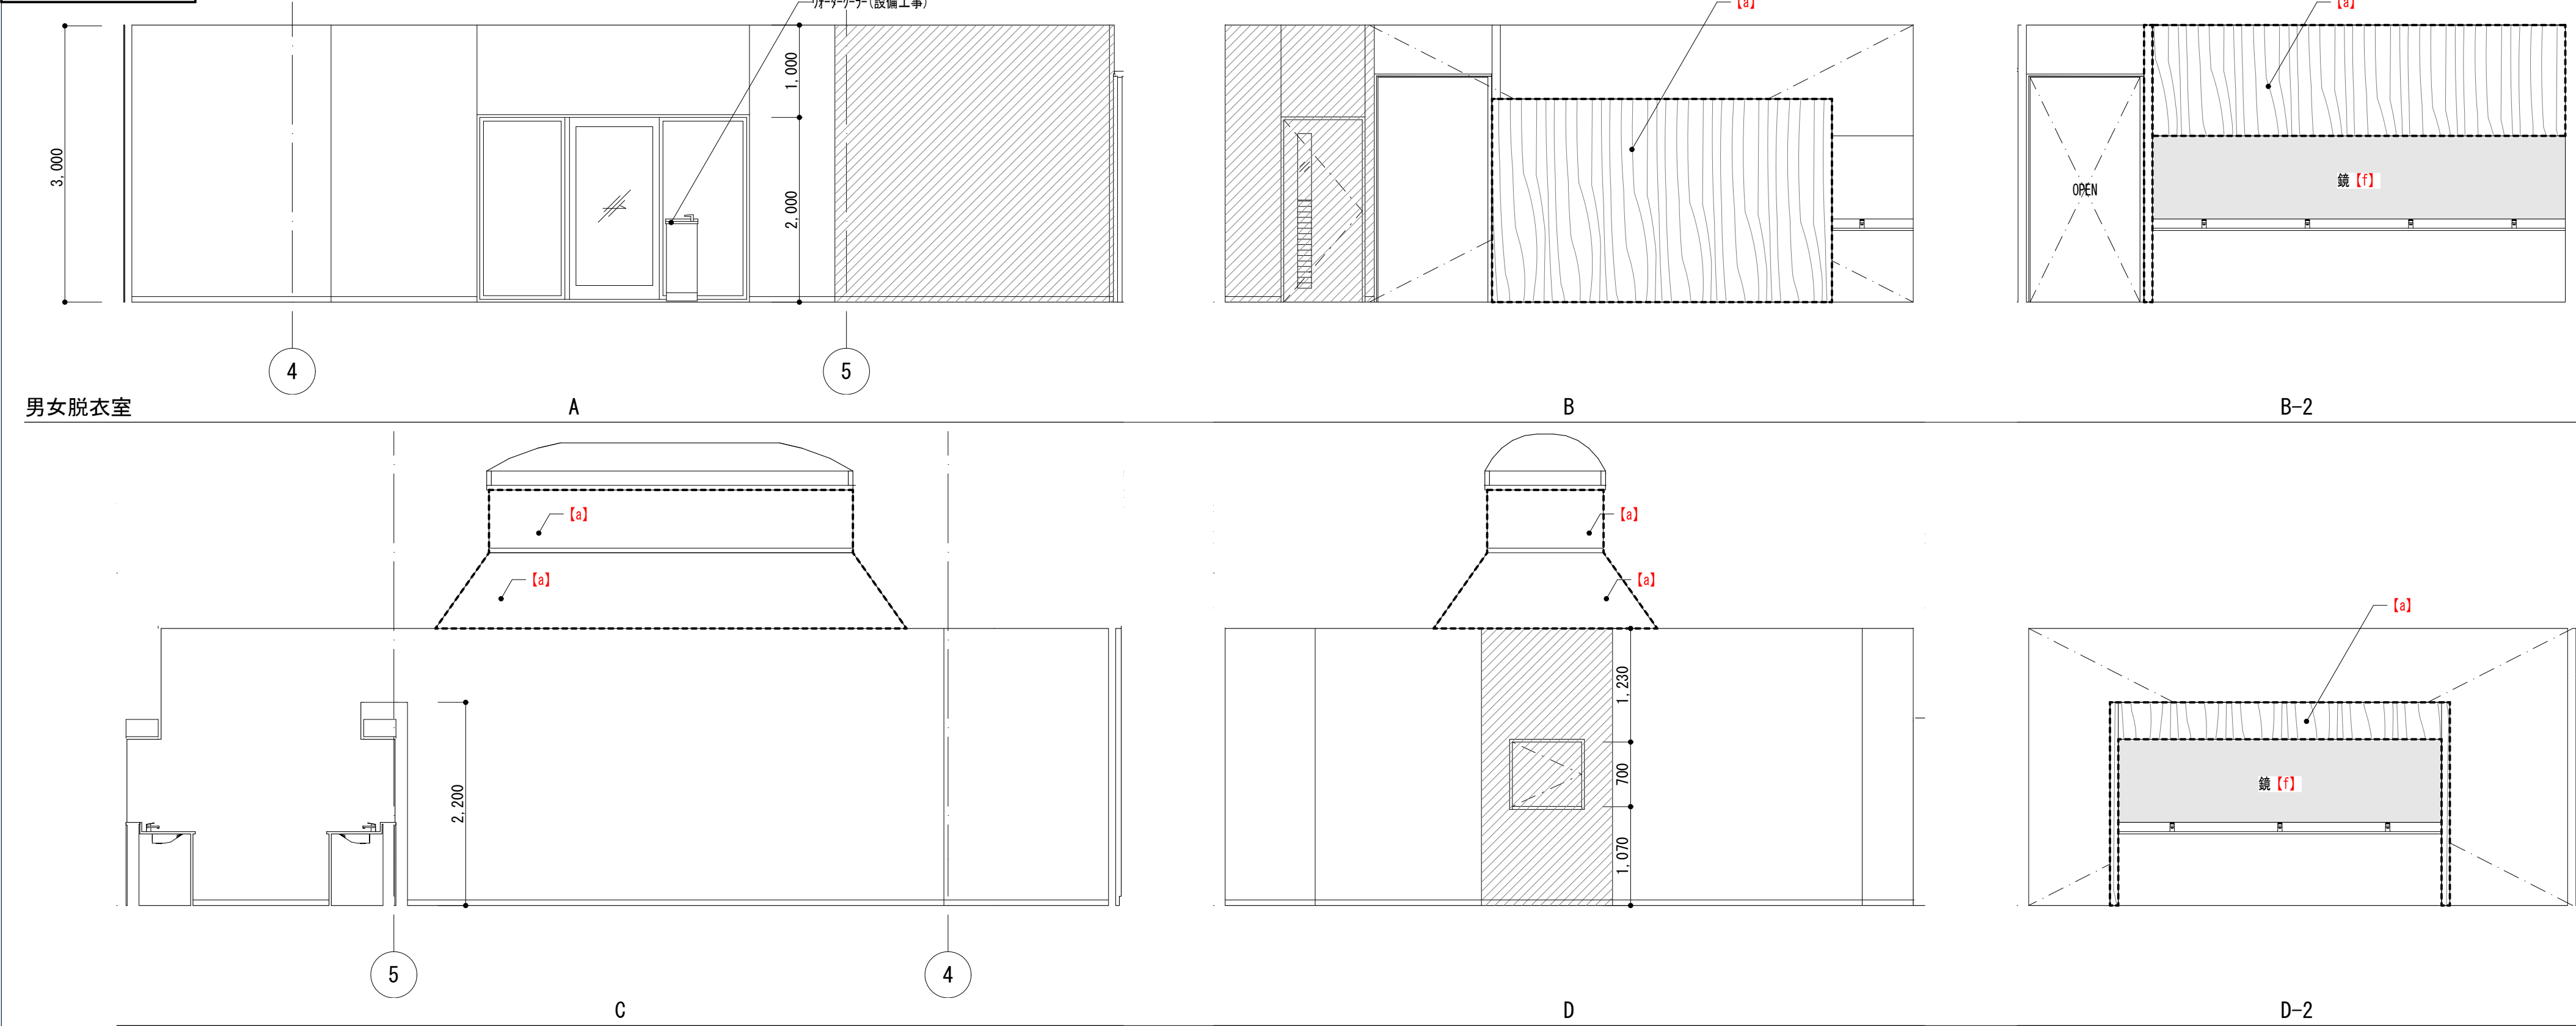

室名	内装	天井高	下地	床	改修内容	下地	巾木	改修内容	下地	壁	改修内容	下地	天井	改修内容	備考	改修内容
男女脱衣室	壁・不天井・準	3,000	FT t3.0		a	VB H60	a	GB-Rt12.5の上、EP塗装	a	GB-Rt12.5の上、EP塗装	a	GB-Rt9.5の上、EP塗装	c	鏡 男・女：W4500×H1000	f	
VOC 各2ヶ所			C					C	GB-Rt12.5の上、EP塗装	c	トップライタ立上り部、EP塗装	a	W3500×H1000	f		
								LGS	GB-Rt12.5 (GL)の上、EP塗装	c	LGS		ロッカー：各208ヶ	新設		
									GB-Rt21+21 (GLt25 32kg/m ²)の上、EP塗装	c		脱衣マットW2430×D1780	新設			
									銘木合板板目径目の上、塩化ビニル樹脂7mm貼	a		カータケラー、ベビーベッド	新設			





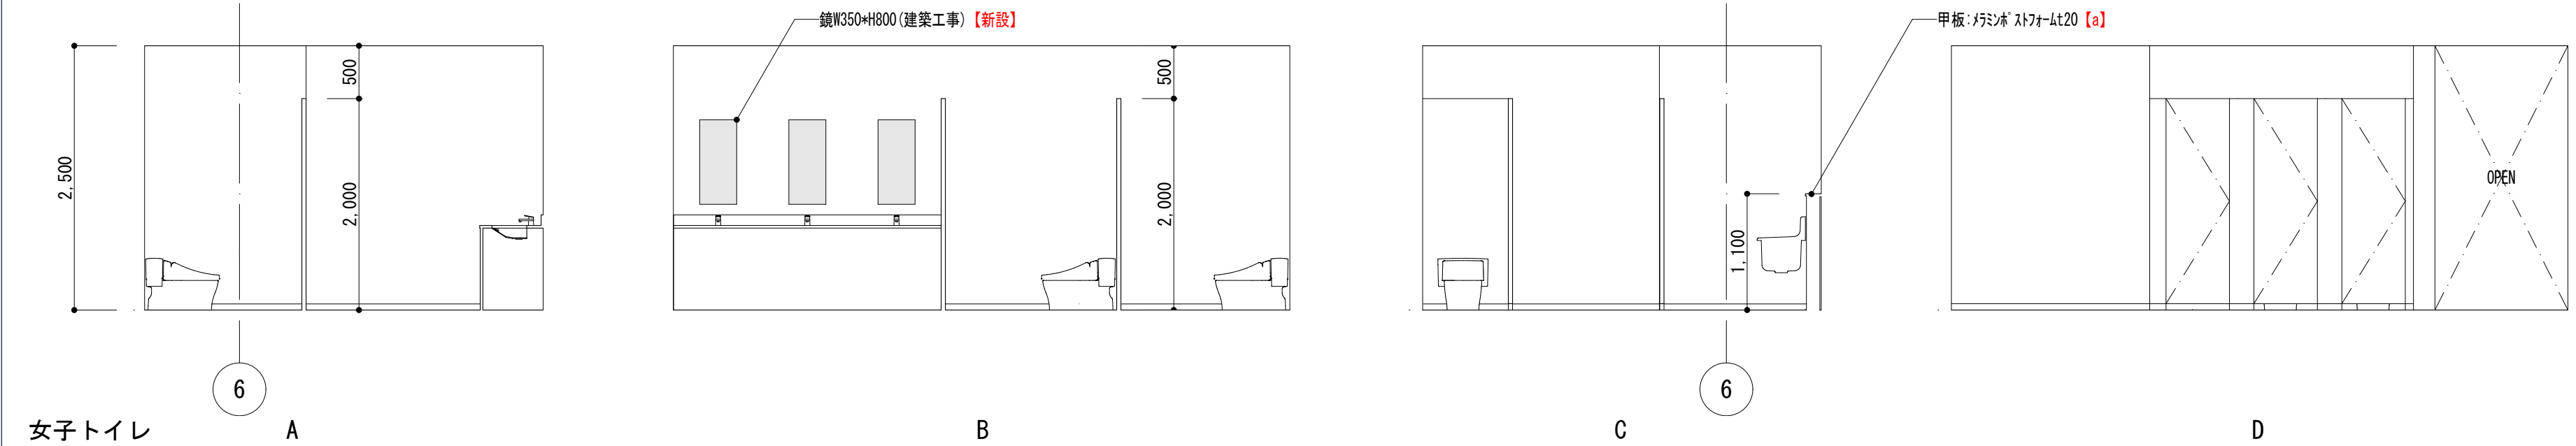


室名	内装	天井高	下地	床	改修内容	下地	巾木	改修内容	下地	壁	改修内容	下地	天井	改修内容	備考	改修内容
男女トイレ	壁・不天井・準	2,500	C	HS t3.5	a		VB H60	a	C	GB-S(t12.5(GL)の上、タタキ不燃化粧板 t3.0	c	LGS	GB-Rt9.5の上、EP塗装	a	鏡 男: W350×H800 2ヶ所 女: W350×H800 3ヶ所 ライニング、トイレマス、洗面化粧台 衛生陶器(機械設備)	新設 新設 新設 新設
VOC 各1ヶ所																

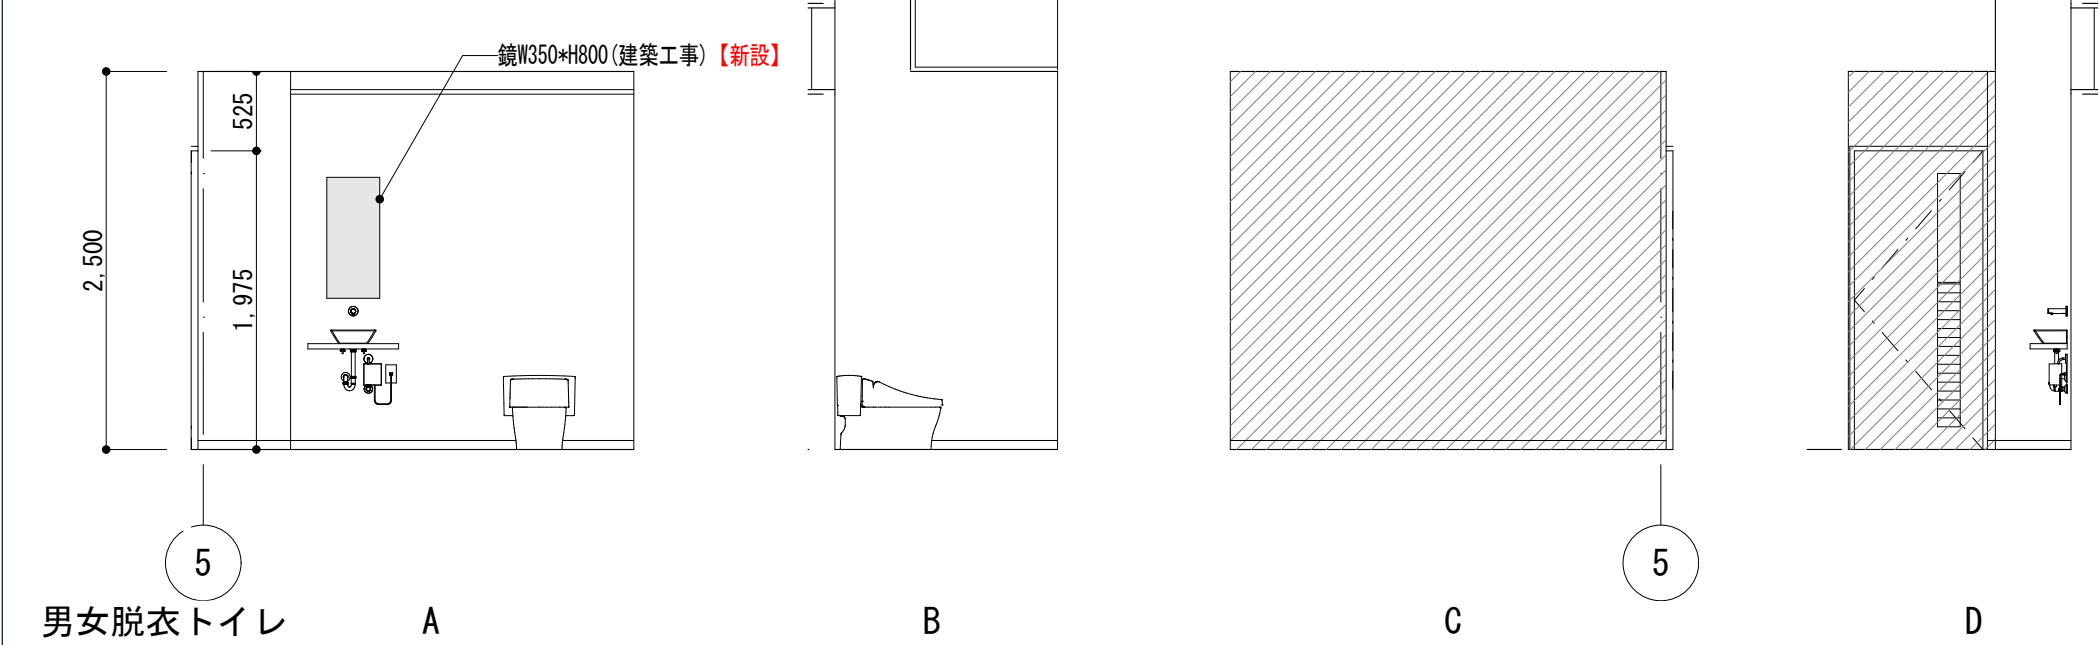


室名	内装	天井高	下地	床	改修内容	下地	巾木	改修内容	下地	壁	改修内容	下地	天井	改修内容	備考	改修内容
男女脱衣トイレ	壁・不天井・準	2,500 ～3,000	C	FT t3.0		a	VB H60	a	C LGS	GB-St12.5の上、EP塗装	c	LGS	GB-Rt9.5の上、EP塗装	c	鏡 男・女：W350×H800 衛生陶器（機械設備） 洗面器（機械設備）	新設 新設 新設

改修前

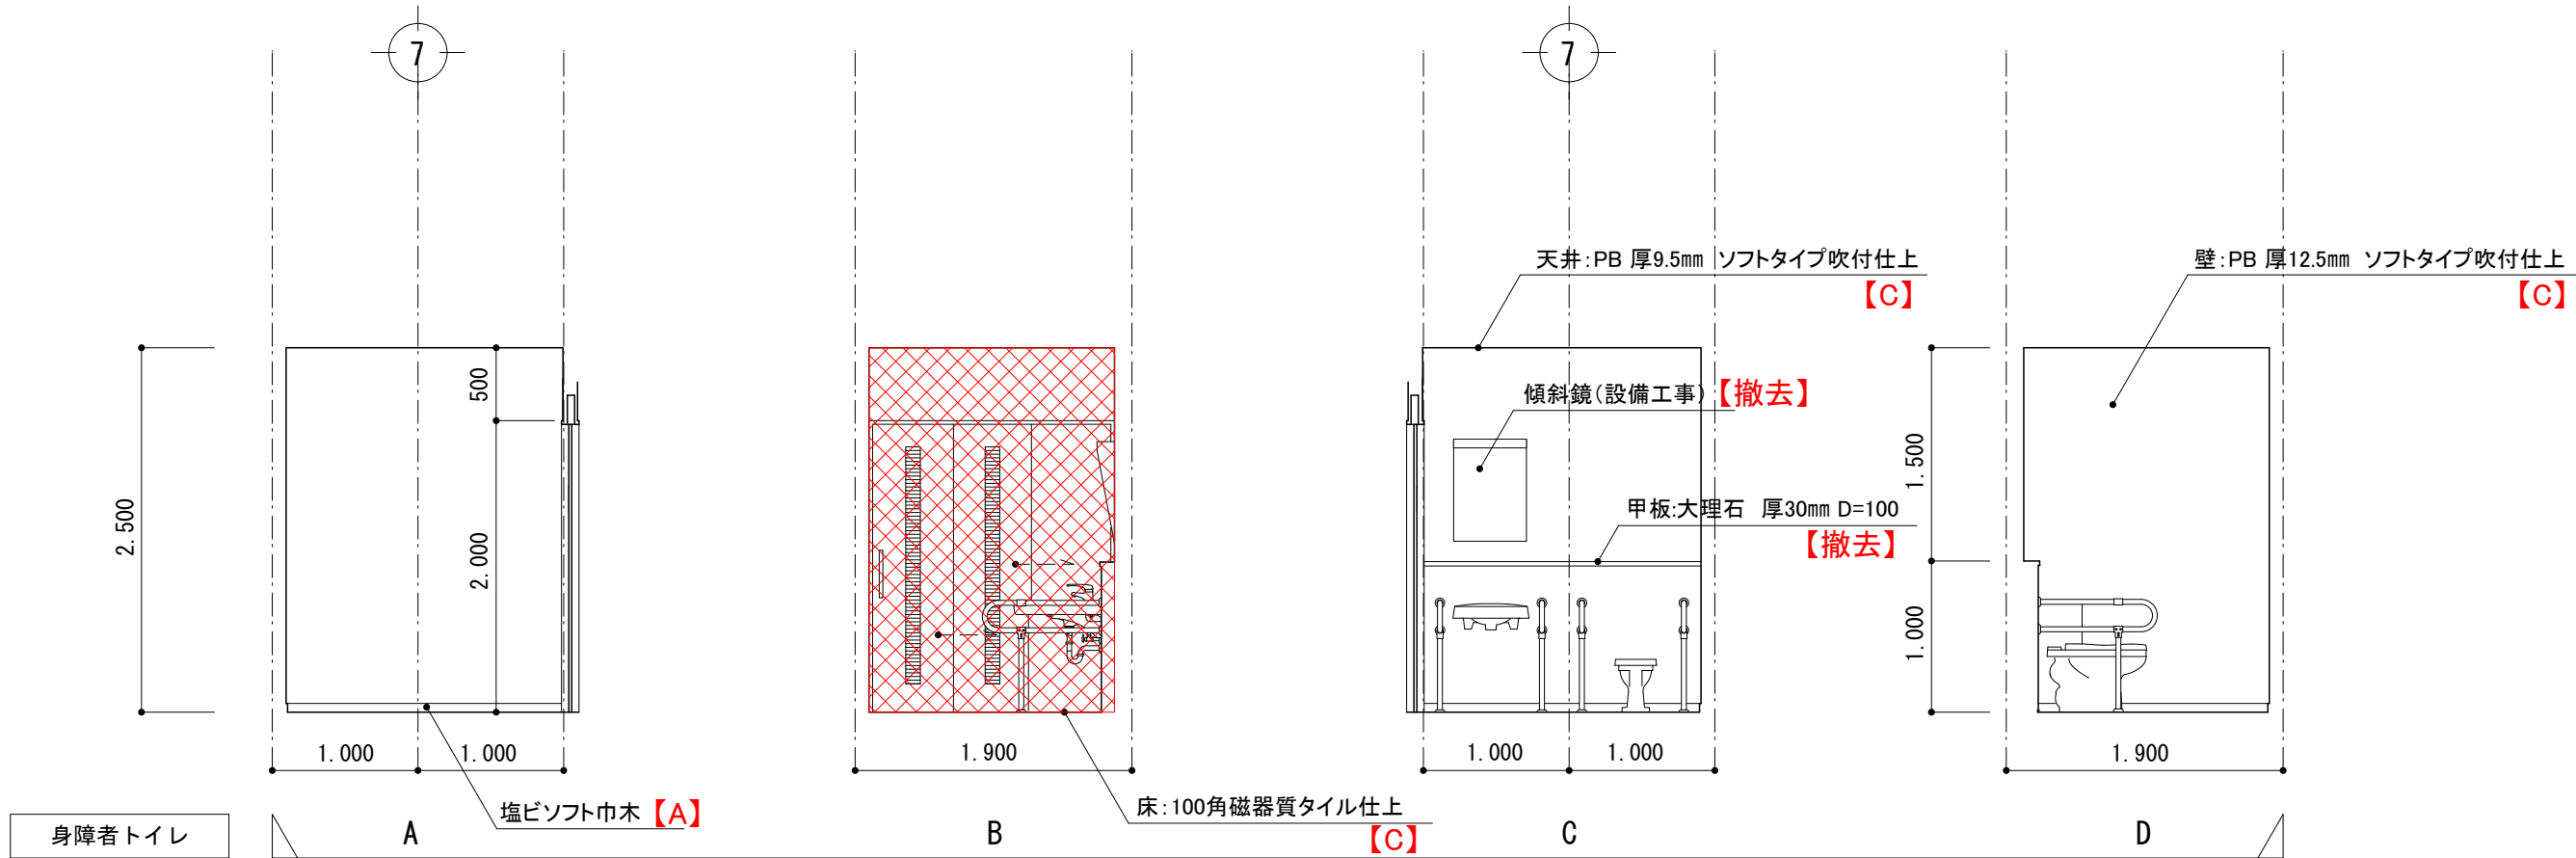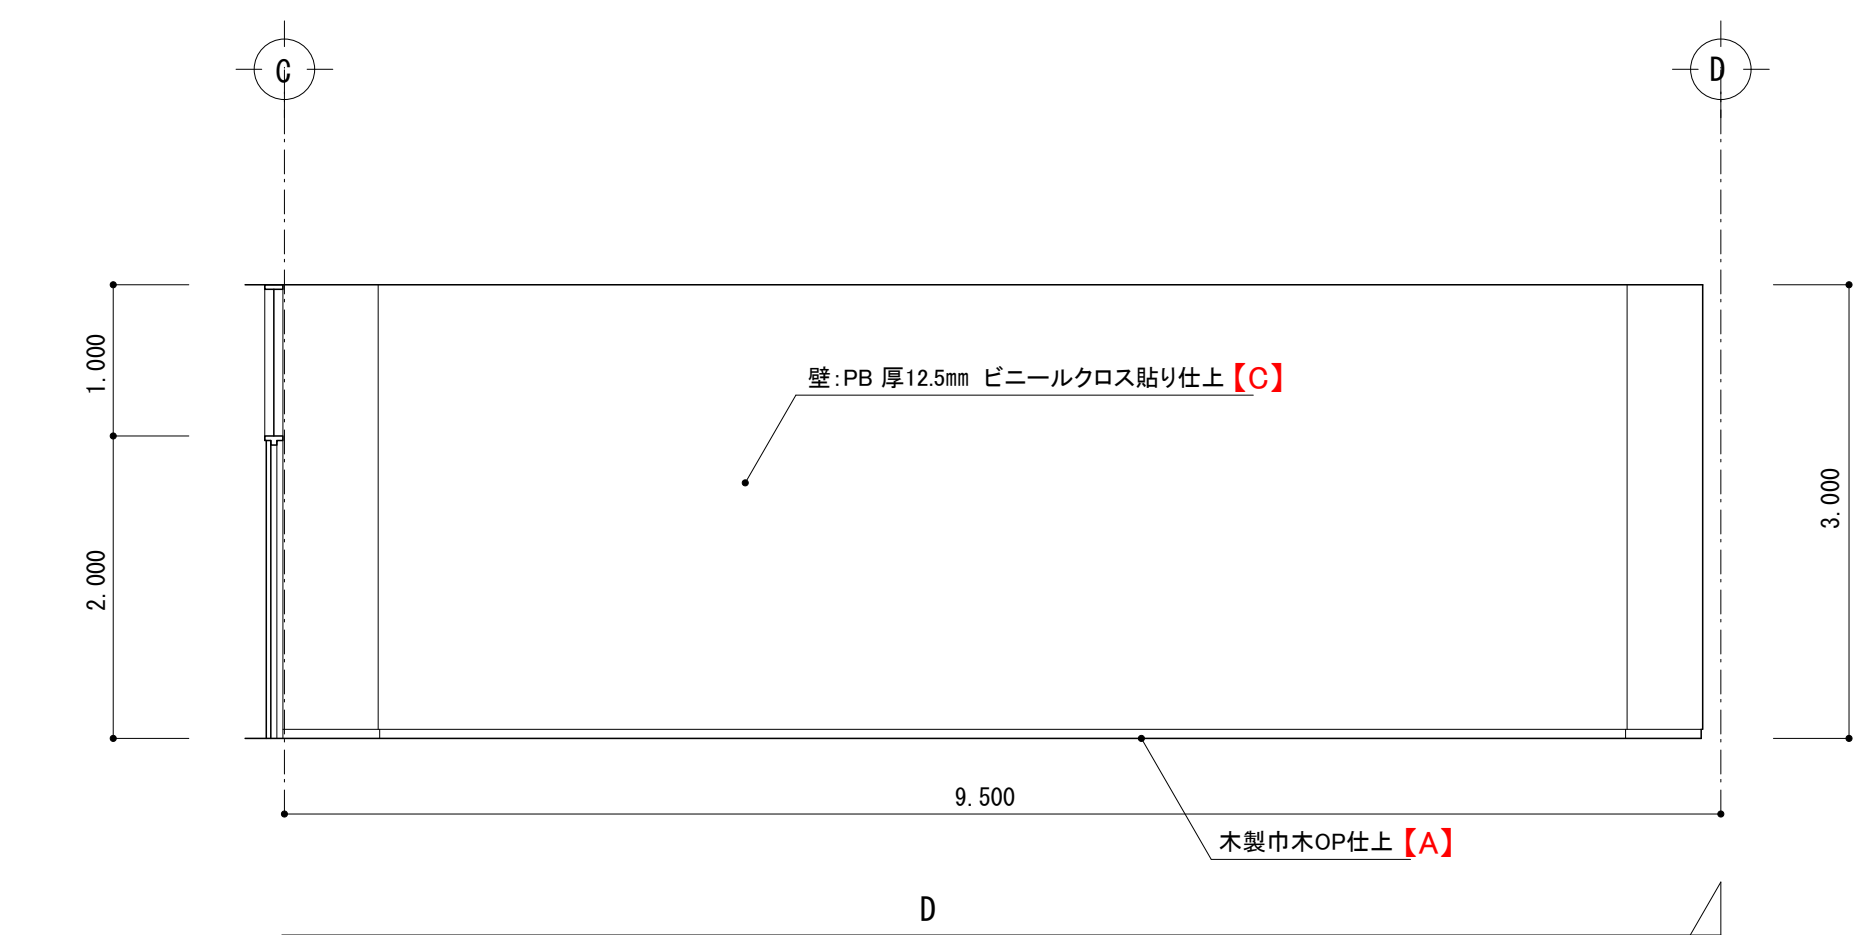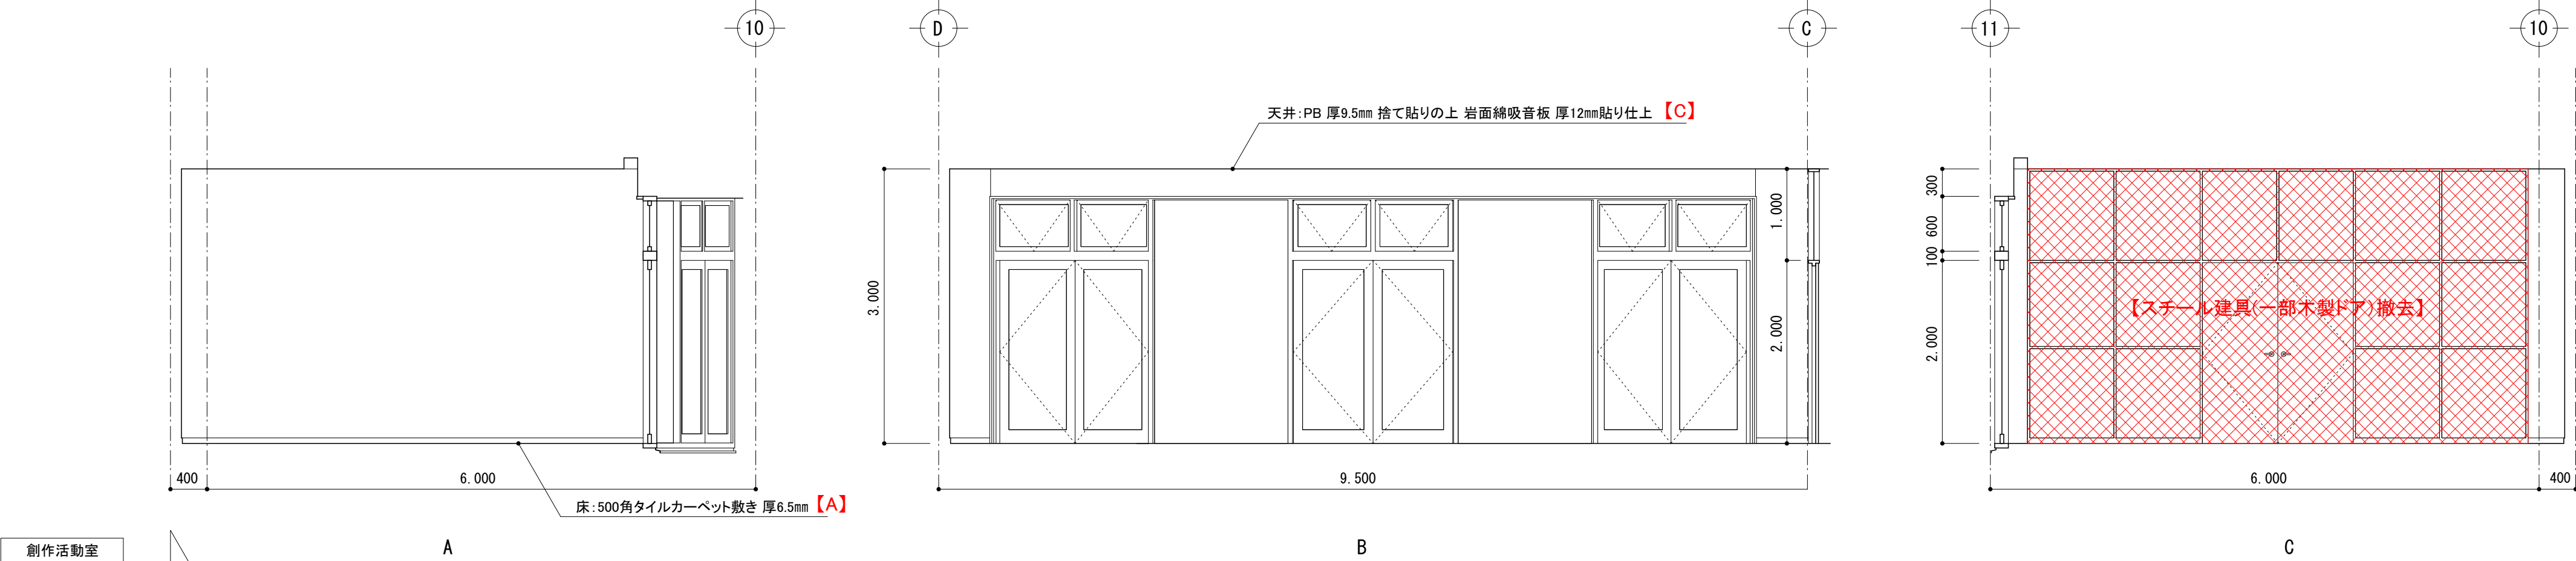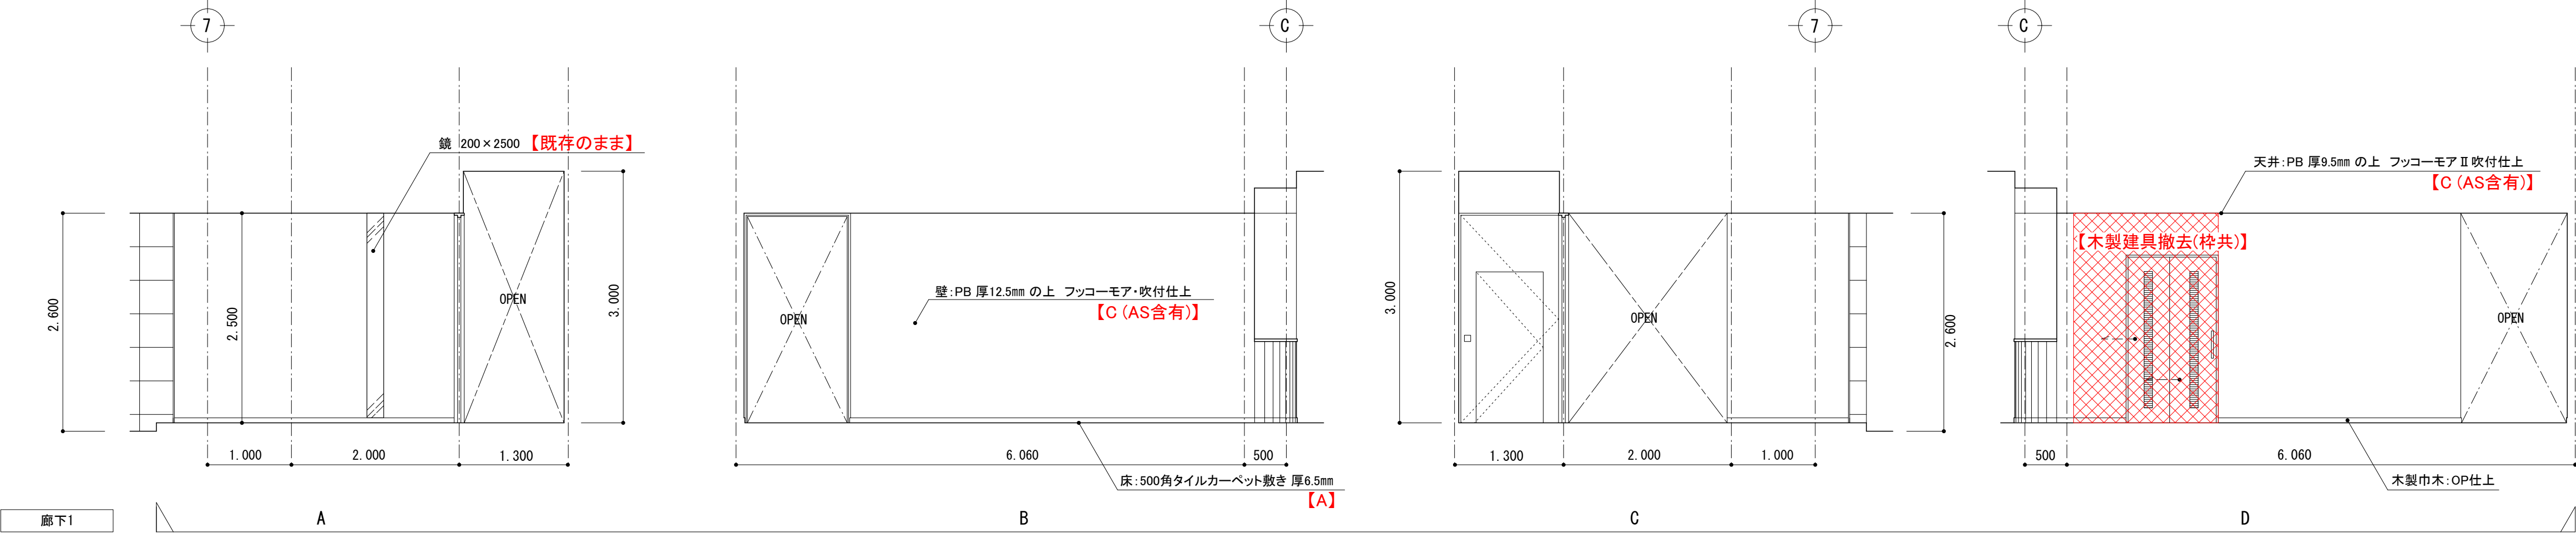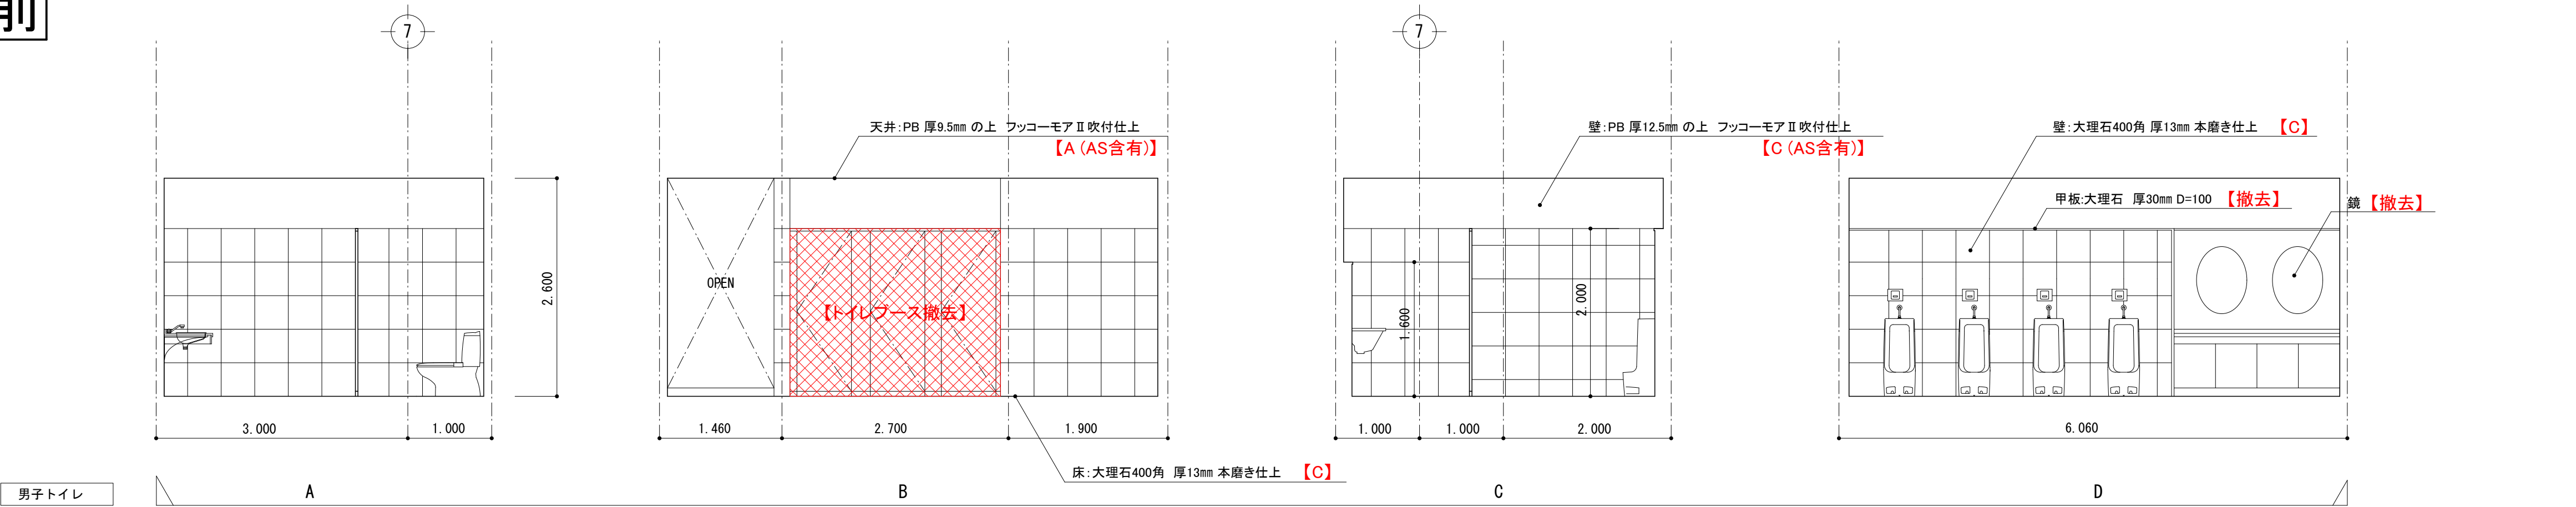


改修内容凡例 既存	A: 仕上げ撤去 B: 図示の仕上げ撤去 C: 下地共撤去 D: 図示の下地共撤去 E: 下地の調整 F: 既存のまま	縮 尺 A1 : 1:50 A3 : 表記の50%	物件名称	みさかの湯大規模改修工事	区分	建築意匠
			図面名称	展開図-4 (改修前)	No.	A-53

改修後

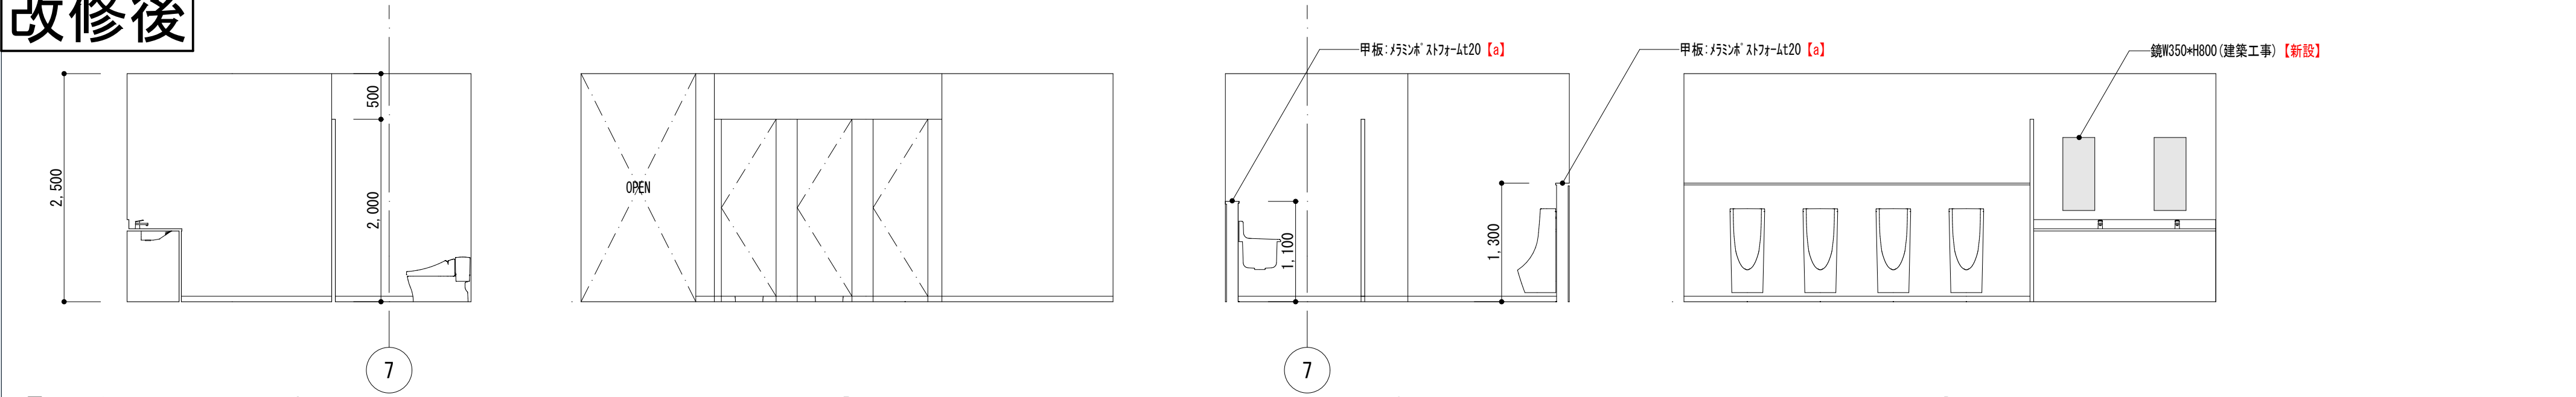

男子トイレ				A				B				C				D			
室名	内装	天井高	下地	床	改修内容	下地	巾木	改修内容	下地	壁	改修内容	下地	天井	改修内容	備考	改修内容			
男女トイレ	壁・不天井・準	2,500	C	HS t3.5	a	VB H60	a	C	GB-St12.5 (GL)の上、フジバ不燃化粧板 t3.0	c	LGS	GB-Rt9.5の上、EP塗装	a	鏡 男：W350×H800 2ヶ所 女：W350×H800 3ヶ所 ライニング、トイレフース、洗面化粧台 衛生陶器（機械設備）	新設 新設 新設 新設				
VOC 各1ヶ所																			

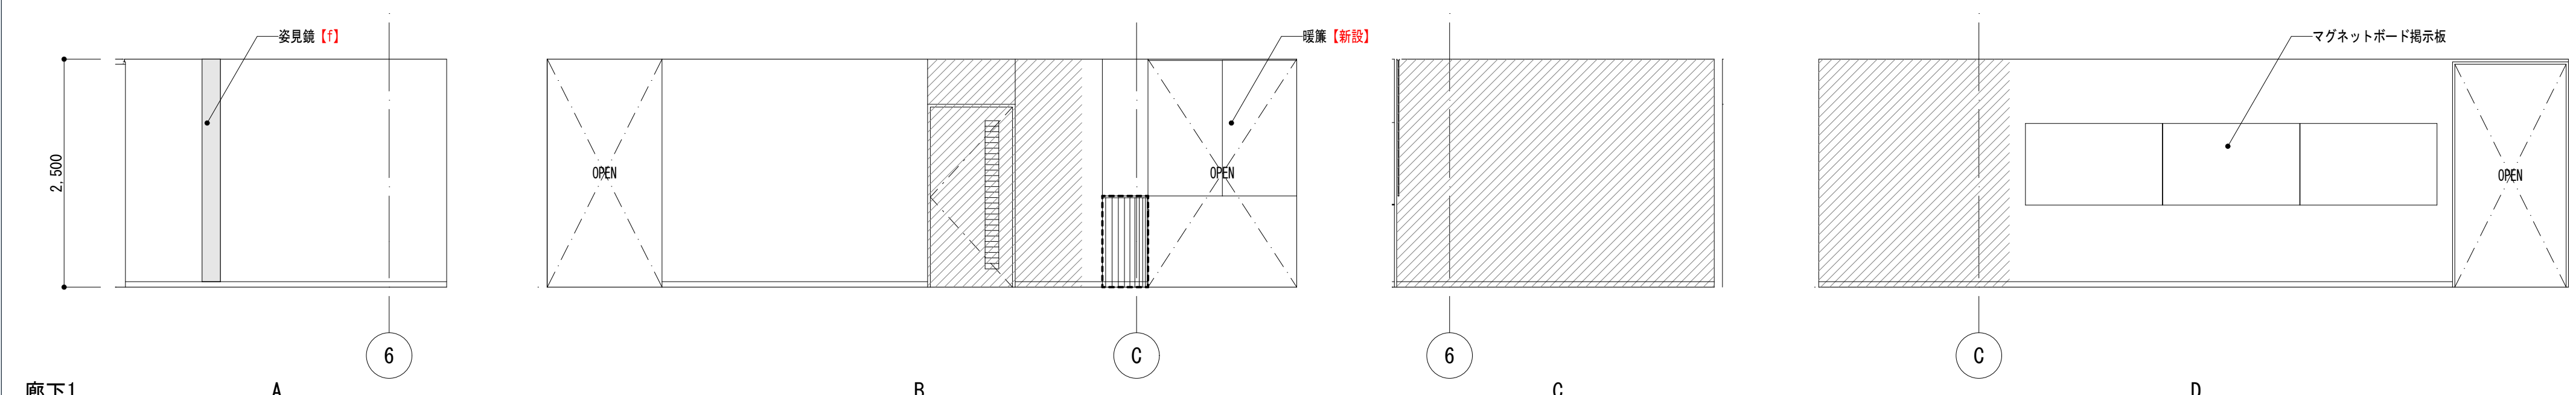

室名	内装	天井高	下地	床	改修内容	下地	巾木	改修内容	下地	壁	改修内容	下地	天井	改修内容	備考	改修内容
廊下1	壁・不天井・準	2,500	C	フローリング t8.0	a	VB H60	a	C・LGS	GB-Rt12.5の上、EP塗装 GB-Rt12.5の上、EP塗装	a c	GB-Rt9.5の上、EP塗装	a	鏡:200×2500 2ヶ所 暖簾:W1600×H1600 掲示:マグネットボード	f 新設 新設		



多機能トイレ

A

B

C

D

室名	内装	天井高	下地	床	改修内容	下地	巾木	改修内容	下地	壁	改修内容	下地	天井	改修内容	備考	改修内容
多機能トイレ	壁・不天井・準	2,500	C	HS t3.5	a		VB H60	a	C LGS	GB-St12.5の上、FK-Dt6.0	c	LGS	FKt6.0の上、EP塗装	c	トイレック(機械設備工事) ペビニート ライニング	新設 新設 新設

授乳室

A

B


C

D

室名	内装	天井高	下地	床	改修内容	下地	巾木	改修内容	下地	壁	改修内容	下地	天井	改修内容	備考	改修内容
授乳室	壁・不天井・準	2,500	C	HS t3.5	a		VB H60	a	C LGS	GB-Rt12.5の上、ビニル貼り	c	LGS	GB-Rt9.5の上、DR1 t9.0mm貼り	c		




室名	内装	天井高	下地	床	改修内容	下地	巾木	改修内容	下地	壁	改修内容	下地	天井	改修内容	備考	改修内容
倉庫6	壁・不天井・準	2,500	C	HS t3.5	a	VB H60	a	C・LGS	GB-Rt12.5の上、ビニル貼り	c	GB-Rt9.5の上、ビニル貼り	c				

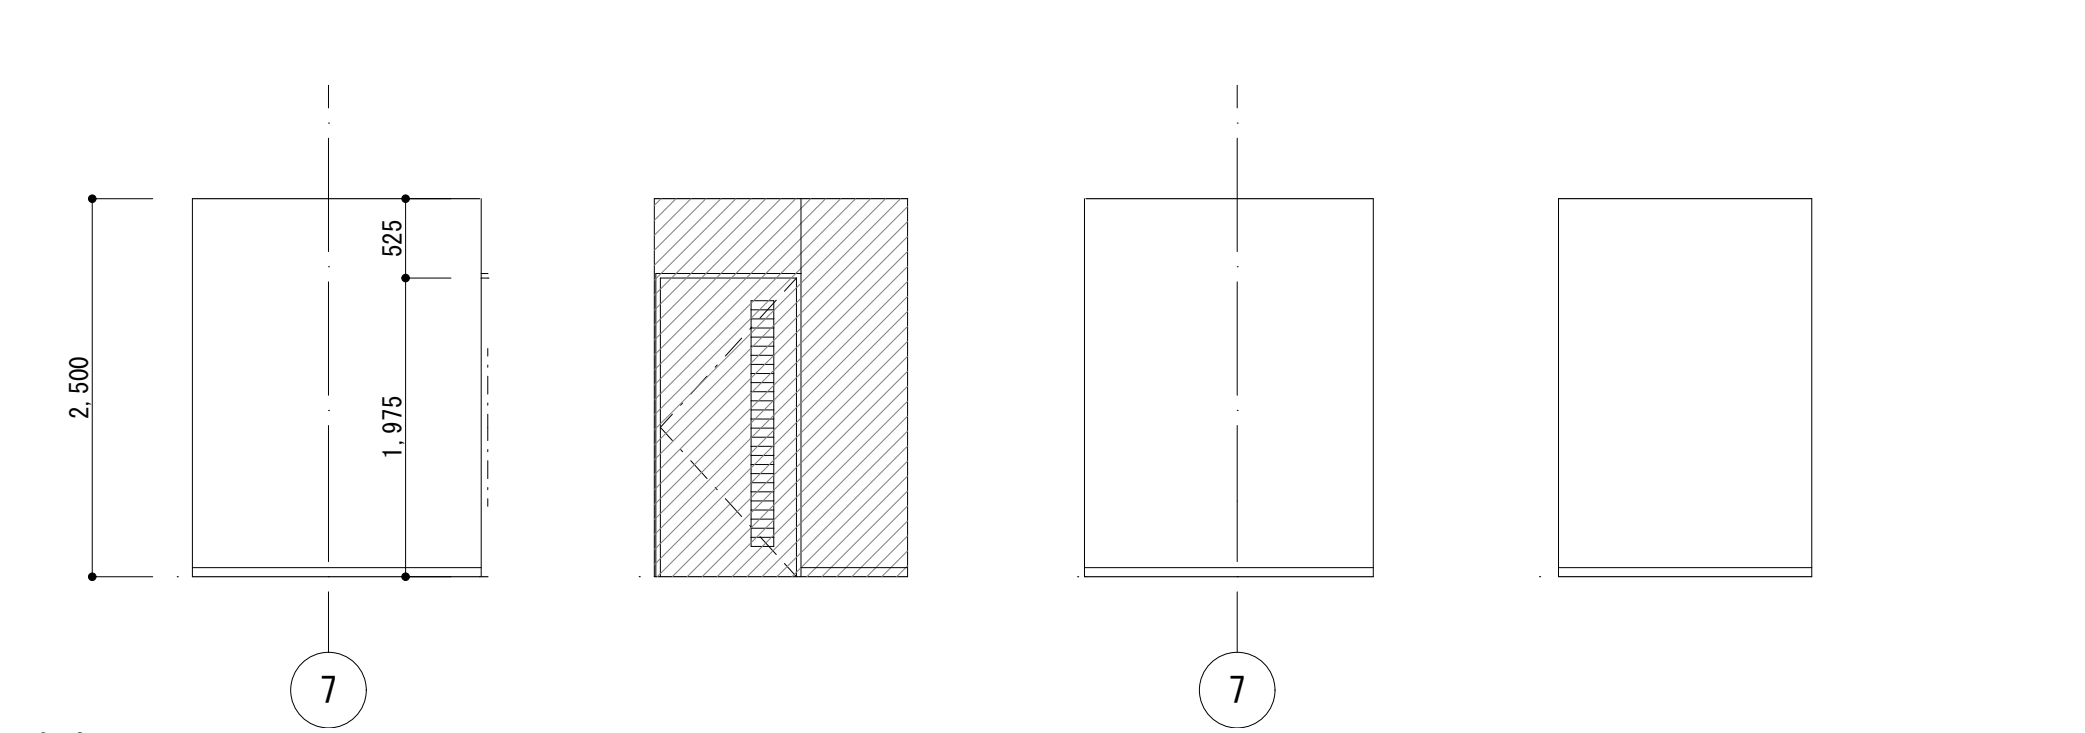


室名	内装	天井高	下地	床	改修内容	下地	巾木	改修内容	下地	壁	改修内容	下地	天井	改修内容	備考	改修内容
倉庫2	壁・不天井・準	2,500	C	HS t3.5	a	VB H60	a	C・LGS	GB-Rt12.5の上、ビニル貼り GB-Rt12.5 (GL)の上、ビニル貼り	c c	GB-Rt9.5の上、ビニル貼り	a				

改修前



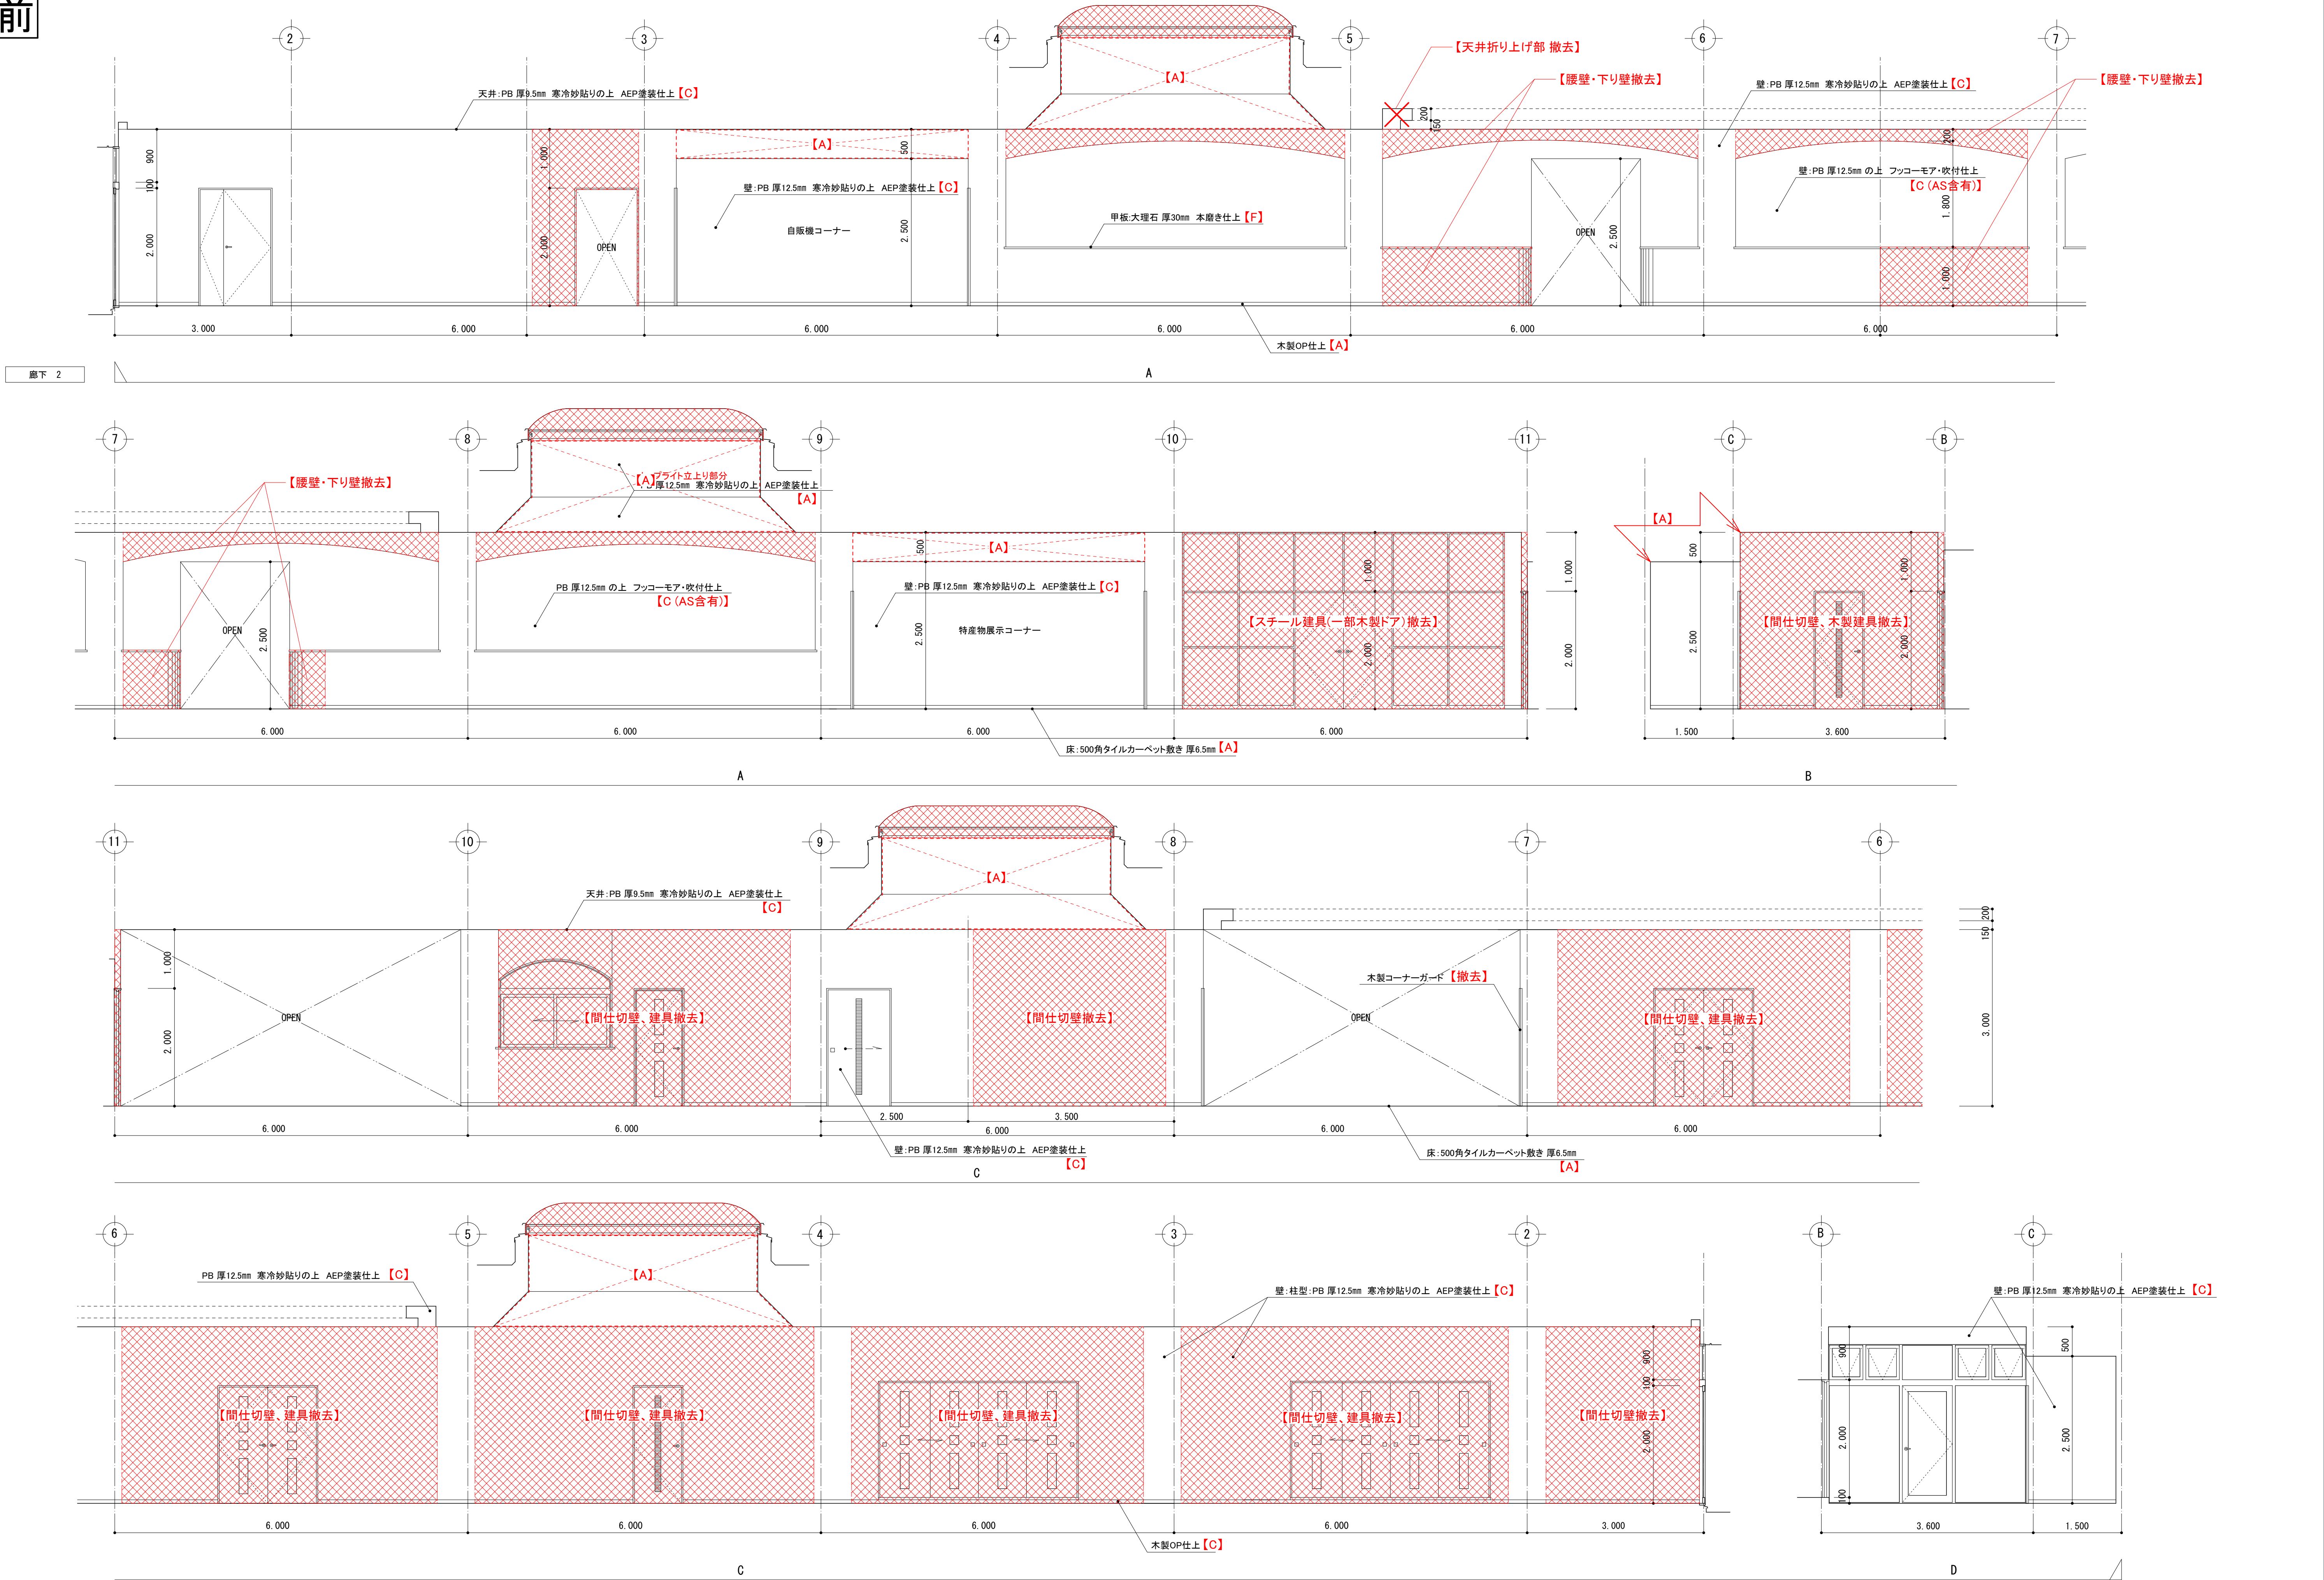


改修内容凡例 既存	A: 仕上げ撤去 B: 図示の仕上げ撤去 C: 下地共撤去 D: 図示の下地共撤去 E: 下地の調整 F: 既存のまま		縮 尺 A1 : 1:50 A3 : 表記の50%	物件名称	みさかの湯大規模改修工事	区分	建築意匠
				図面名称	展開図-5 (改修前)	No.	A-55

改修後

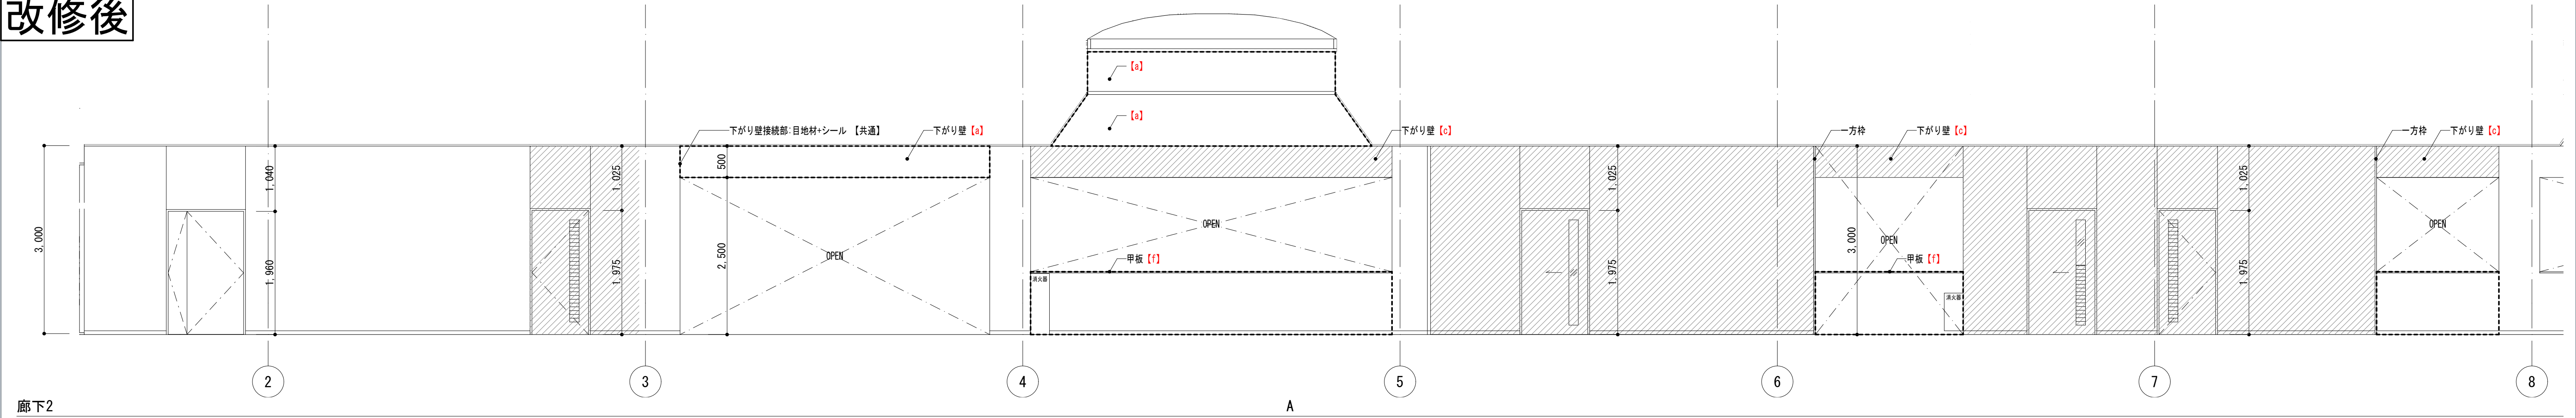


廊下2

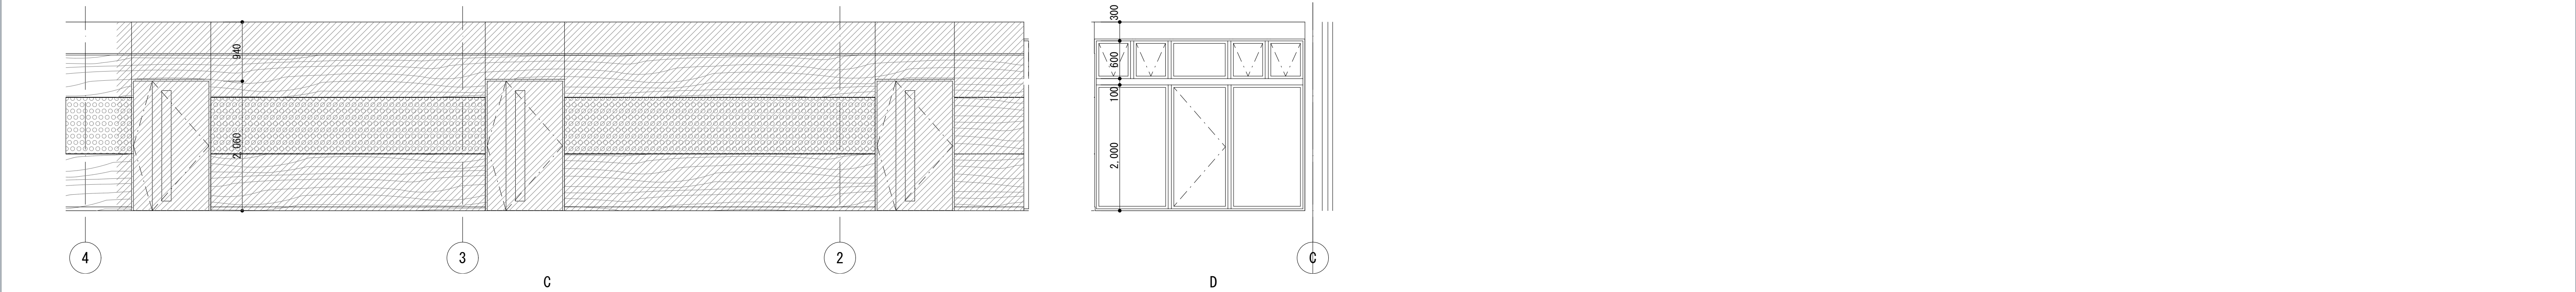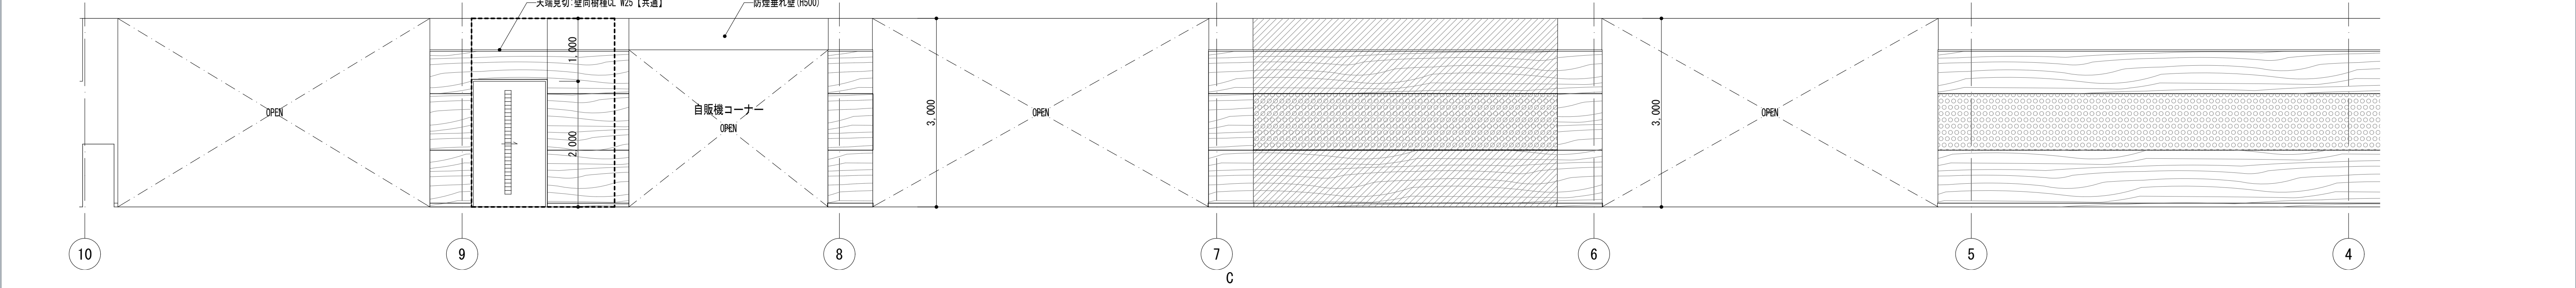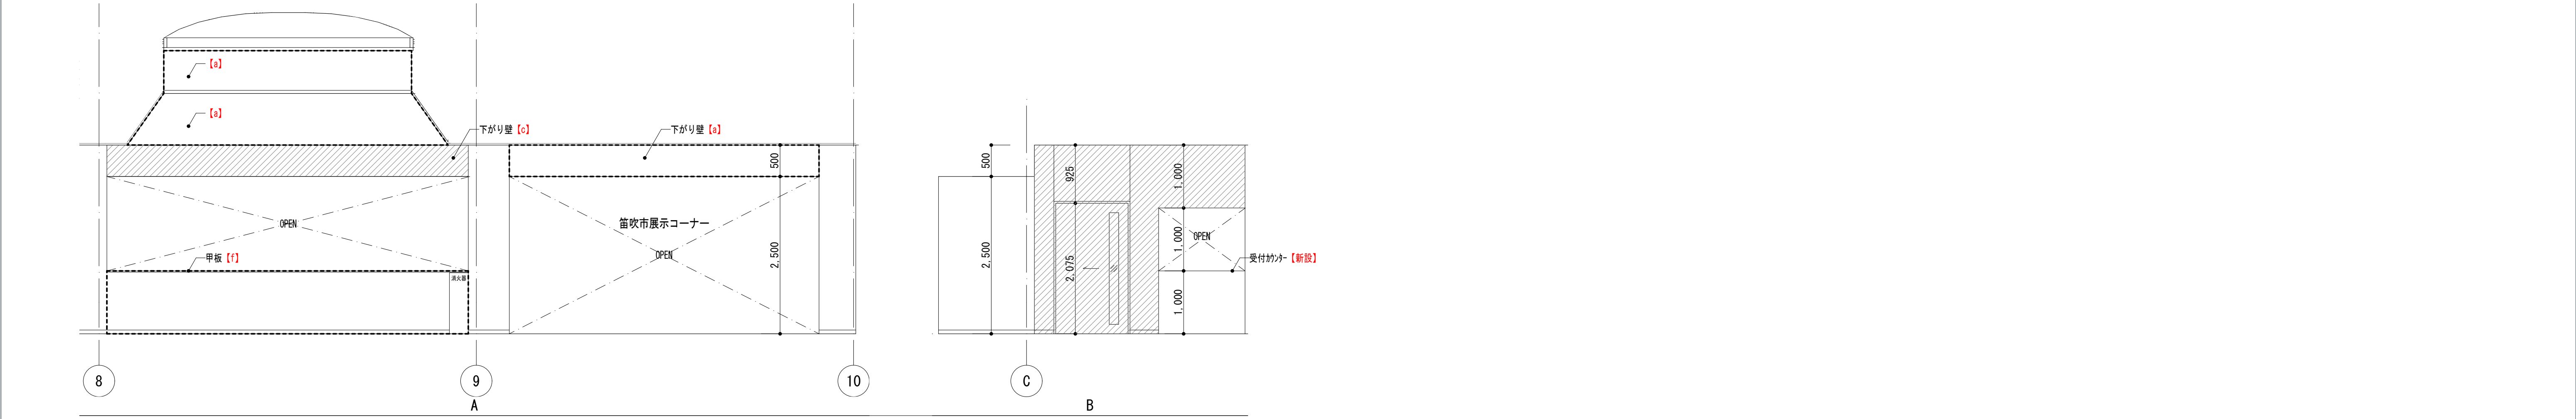


室名	内装	天井高	下地	床	改修内容	下地	巾木	改修内容	下地	壁	改修内容	下地	天井	改修内容	備考	改修内容
廊下2	壁・不天井・準	3,000	C	タタキベット t8.0	a	VB H60	a	C	LGS	GB-Rt12.5の上、EP塗装 GB-Rt12.5の上、EP塗装 GB-Rt12.5 (GL)の上、EP塗装 GB-Rt12.5の上、木目不燃化粧ケイカル板 t6.0	a c c c	LGS	GB-Rt9.5の上、EP塗装 GB-Rt9.5の上、EP塗装 タタキ立上り部、EP塗装	a c c	甲板：大理石 厚30mm 本磨き仕上 ビニール 掲示：不燃ビニールの上 ステンディングメタル(焼付塗装) 孔径φ6 ビット12 ベンチ 2ヶ所	一部 f 新設 新設 新設
笛吹市展示コーナー	壁・不天井・準	2,500	C	タタキベット t8.0	a	VB H60	a	C	LGS	GB-Rt12.5の上、EP塗装	a	LGS	GB-Rt9.5の上、EP塗装	a	ビニール	新設

改修前

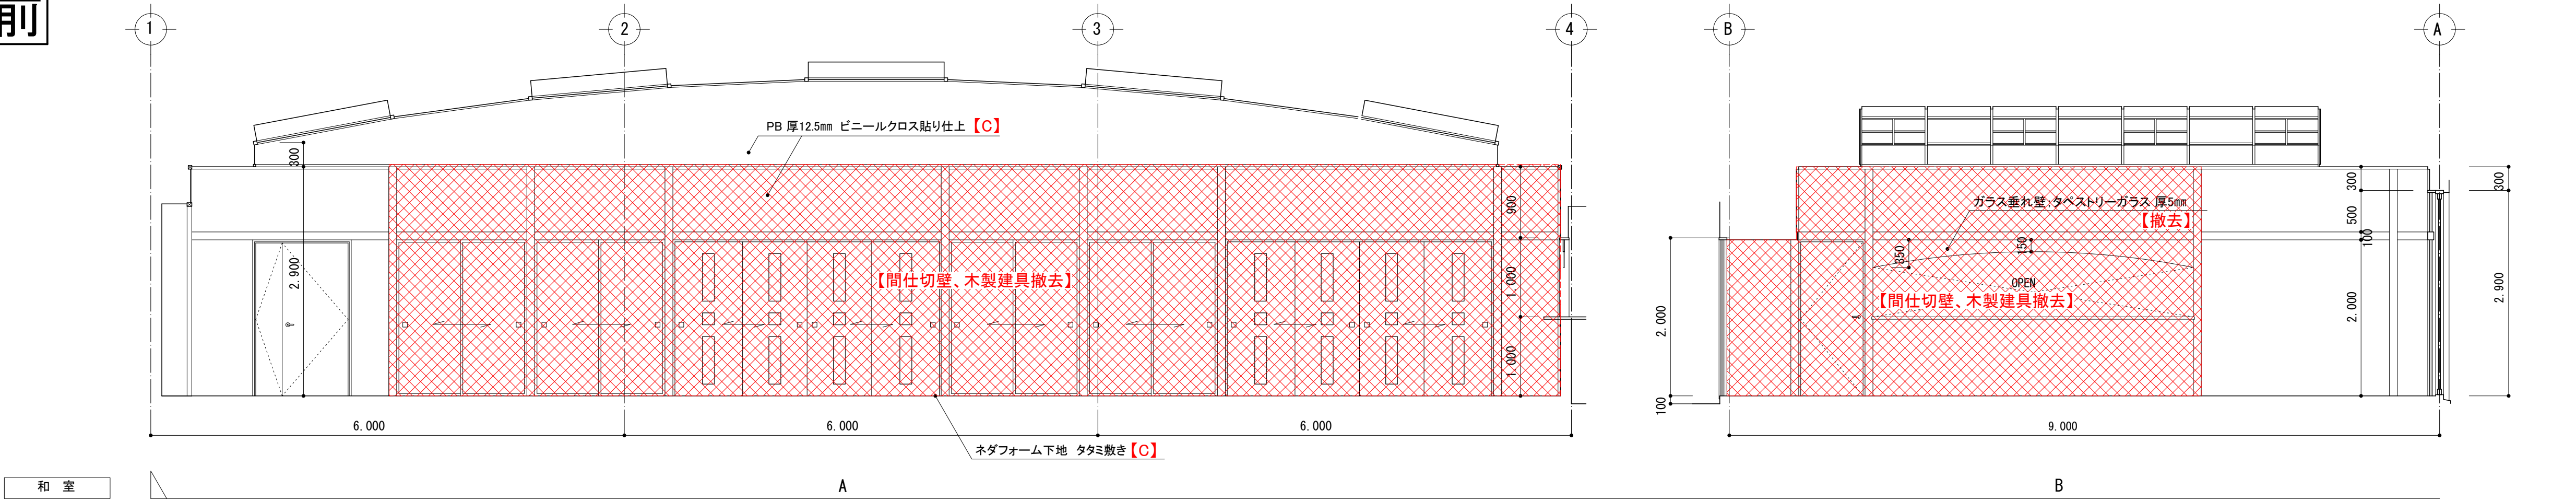


和 室

※ 特記間仕切壁、建具を含め、全面 内装下地、仕上げ共撤去

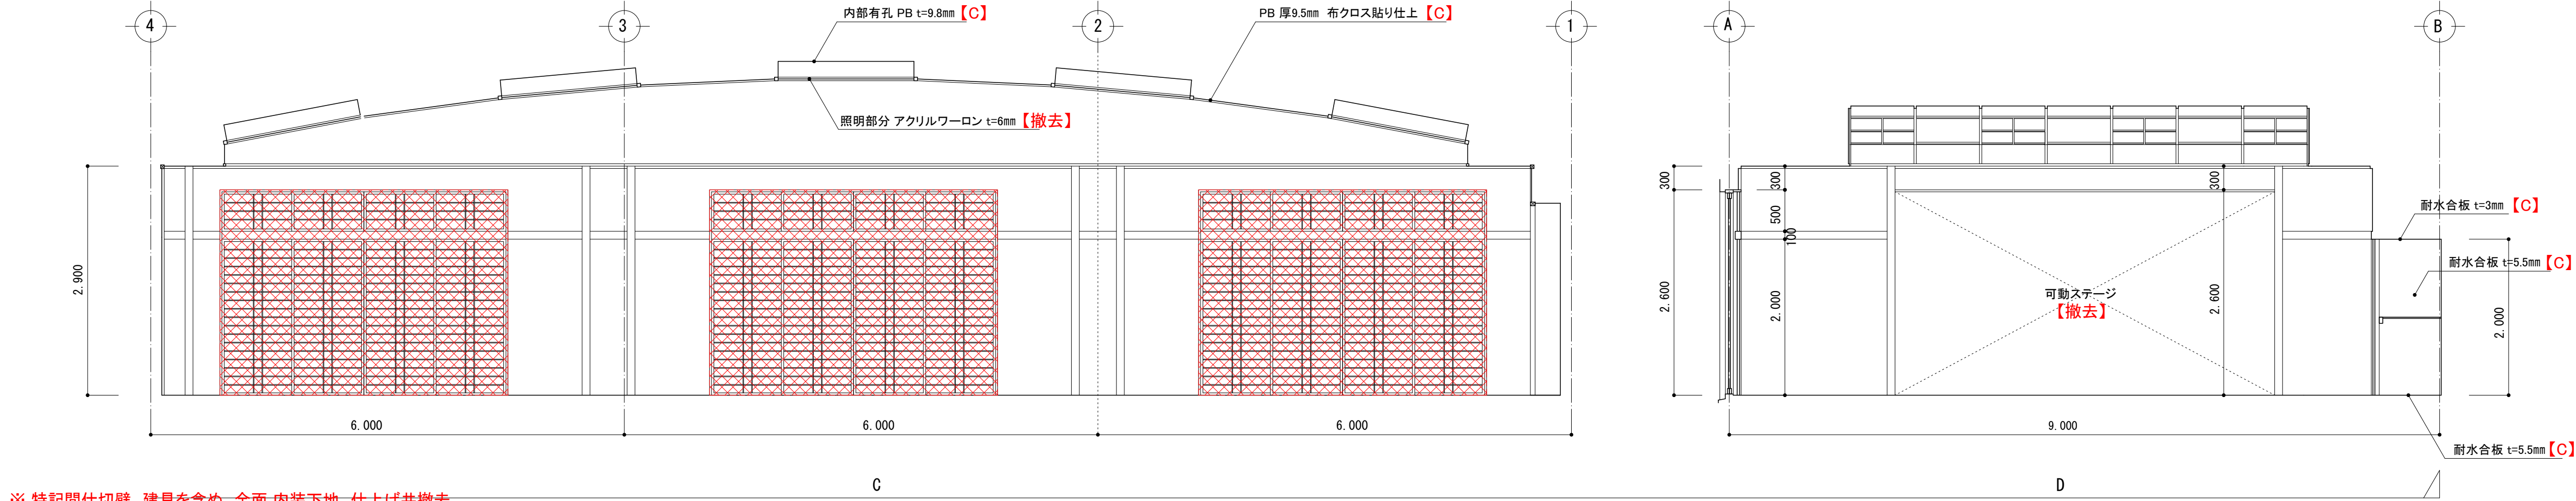


※ 特記間仕切壁、建具を含め、全面 内装下地、仕上げ共撤去

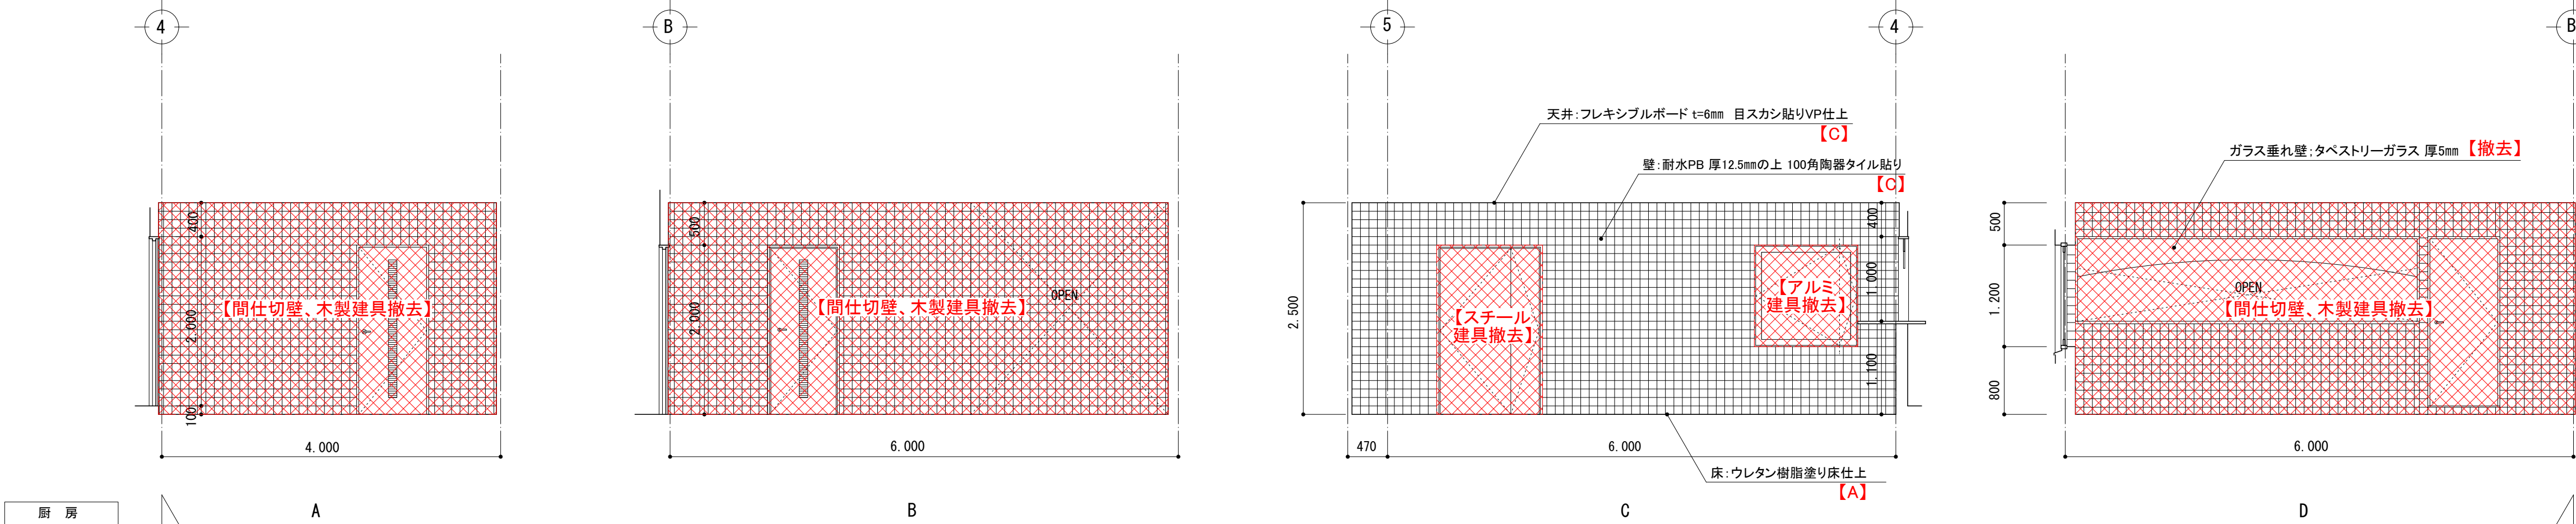

厨 房

※ 特記間仕切壁、建具を含め、全面 内装下地、仕上げ共撤去

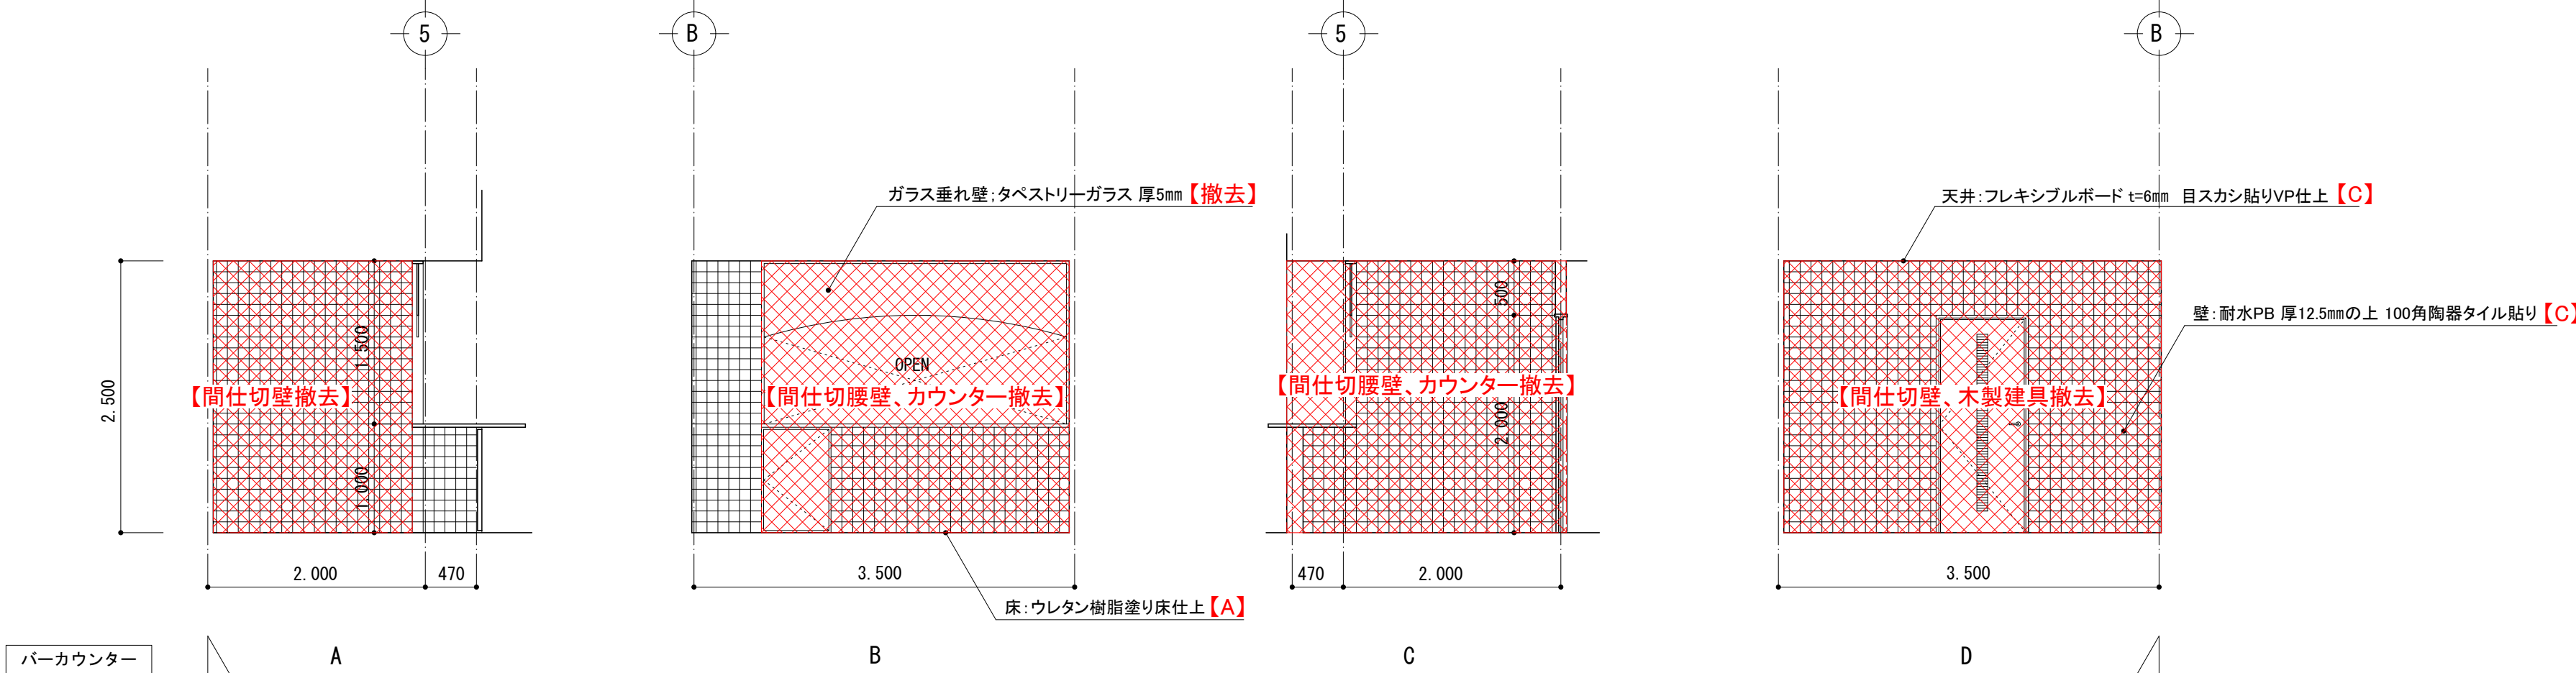

バーカウンター

※ 特記間仕切壁、建具を含め、全面 内装下地、仕上げ共撤去

改修内容凡例

A: 仕上げ撤去
B: 図示の仕上げ撤去
C: 下地共撤去
D: 図示の下地共撤去
E: 下地の調整
F: 既存のまま

縮 尺



A1 : 1:50
A3 : 表記の50%

物件名称 みさかの湯大規模改修工事


図面名称 展開図-6 (改修前)

区分
建築意匠
No.
A-57

改修後

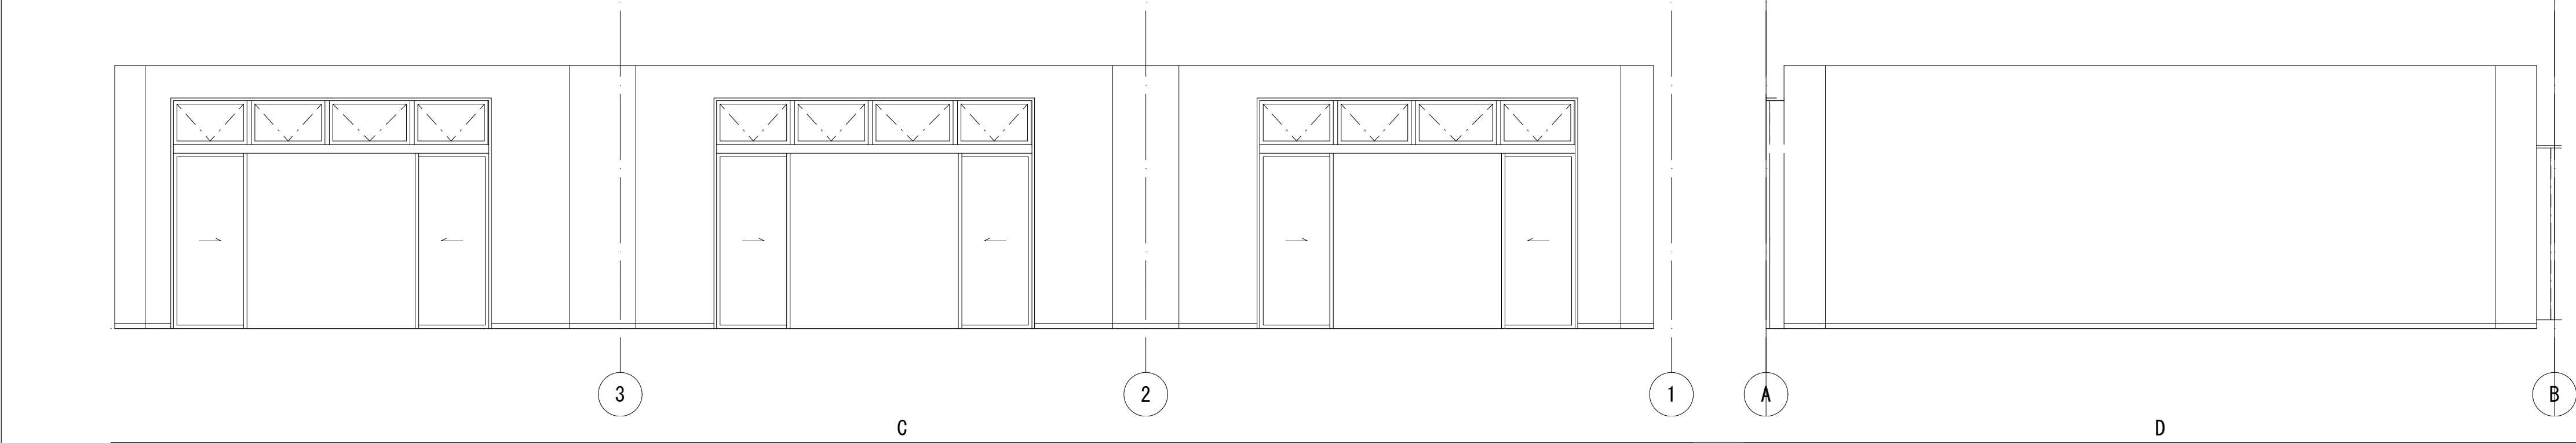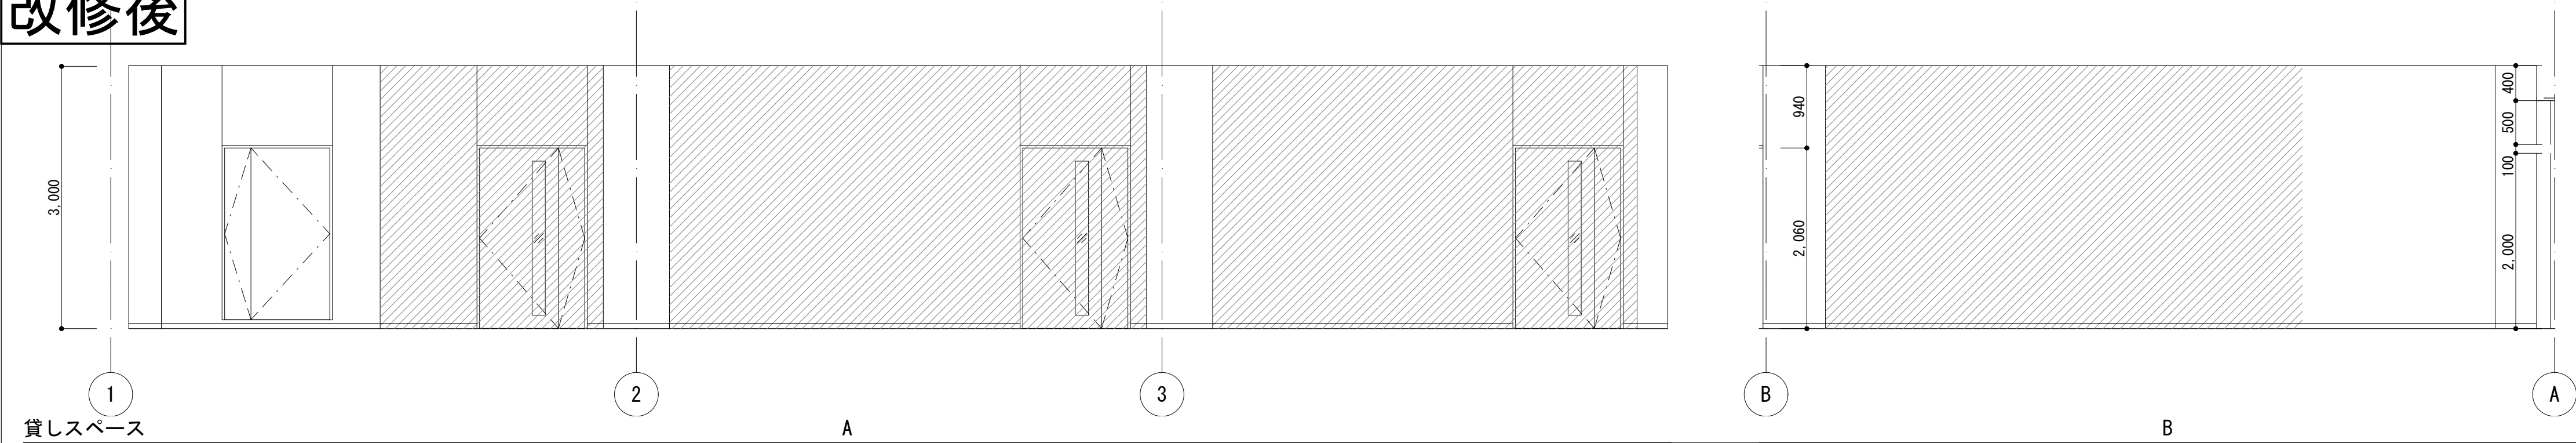


室名	内装	天井高	下地	床	改修内容	下地	巾木	改修内容	下地	壁	改修内容	下地	天井	改修内容	備考	改修内容
貸しスペース	壁・不天井・準	3,000		SL下地 FT t3.0	a		巾木 H60	a		GB-Rt12.5の上、EP塗装	c		GB-Rt9.5の上、EP塗装	c		
VOC 2ヶ所			C					C・LGS				LGS				

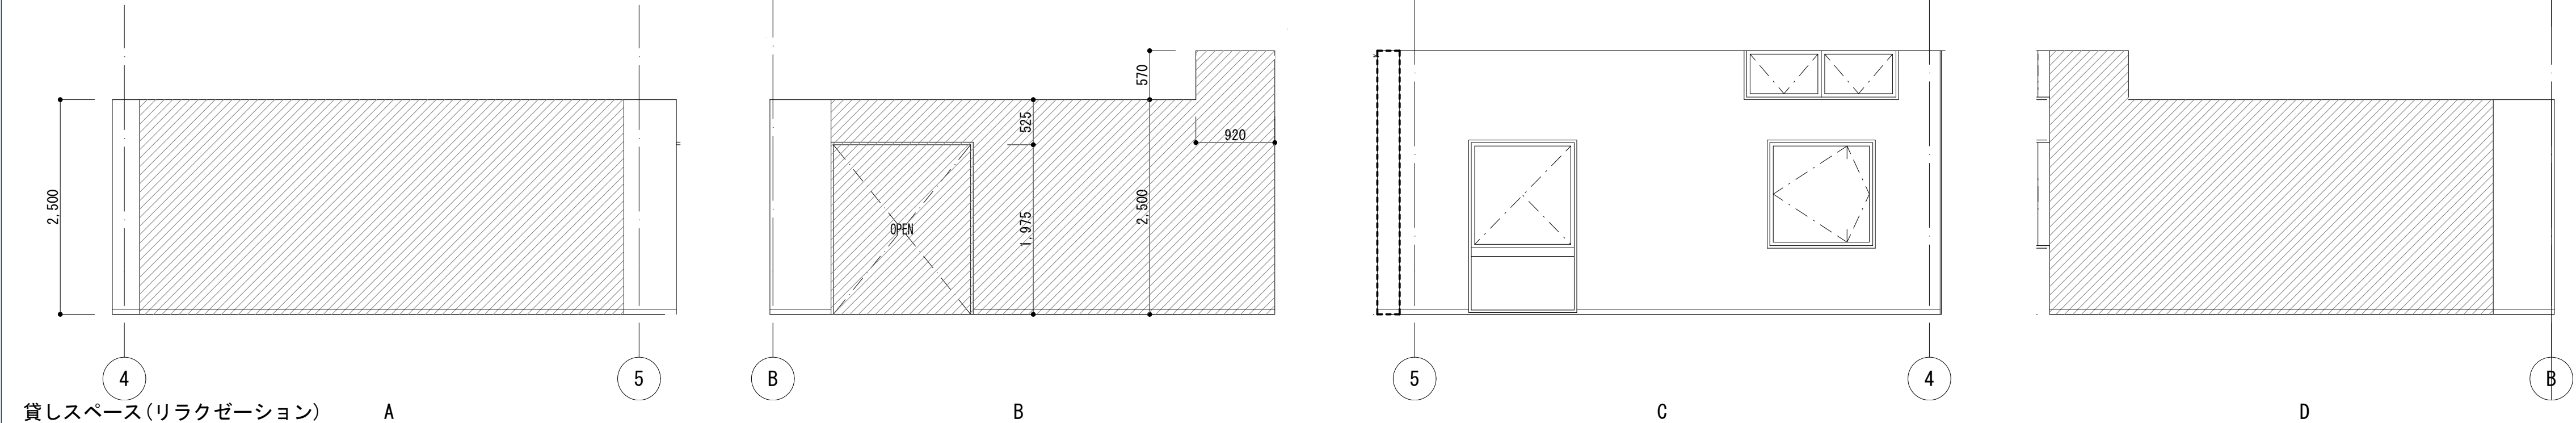


室名	内装	天井高	下地	床	改修内容	下地	巾木	改修内容	下地	壁	改修内容	下地	天井	改修内容	備考	改修内容
貸しスペース リラクゼーション	壁・不天井・準	2,500		タイル・ベニート t8.0	a		巾木 H60	a		GB-Rt12.5の上、EP塗装 GB-Rt12.5の上、EP塗装 GB-Rt12.5(GL)の上、EP塗装	a c c		GB-Rt9.5の上、EP塗装	c		
VOC 1ヶ所			C					C・LGS				LGS				

改修前

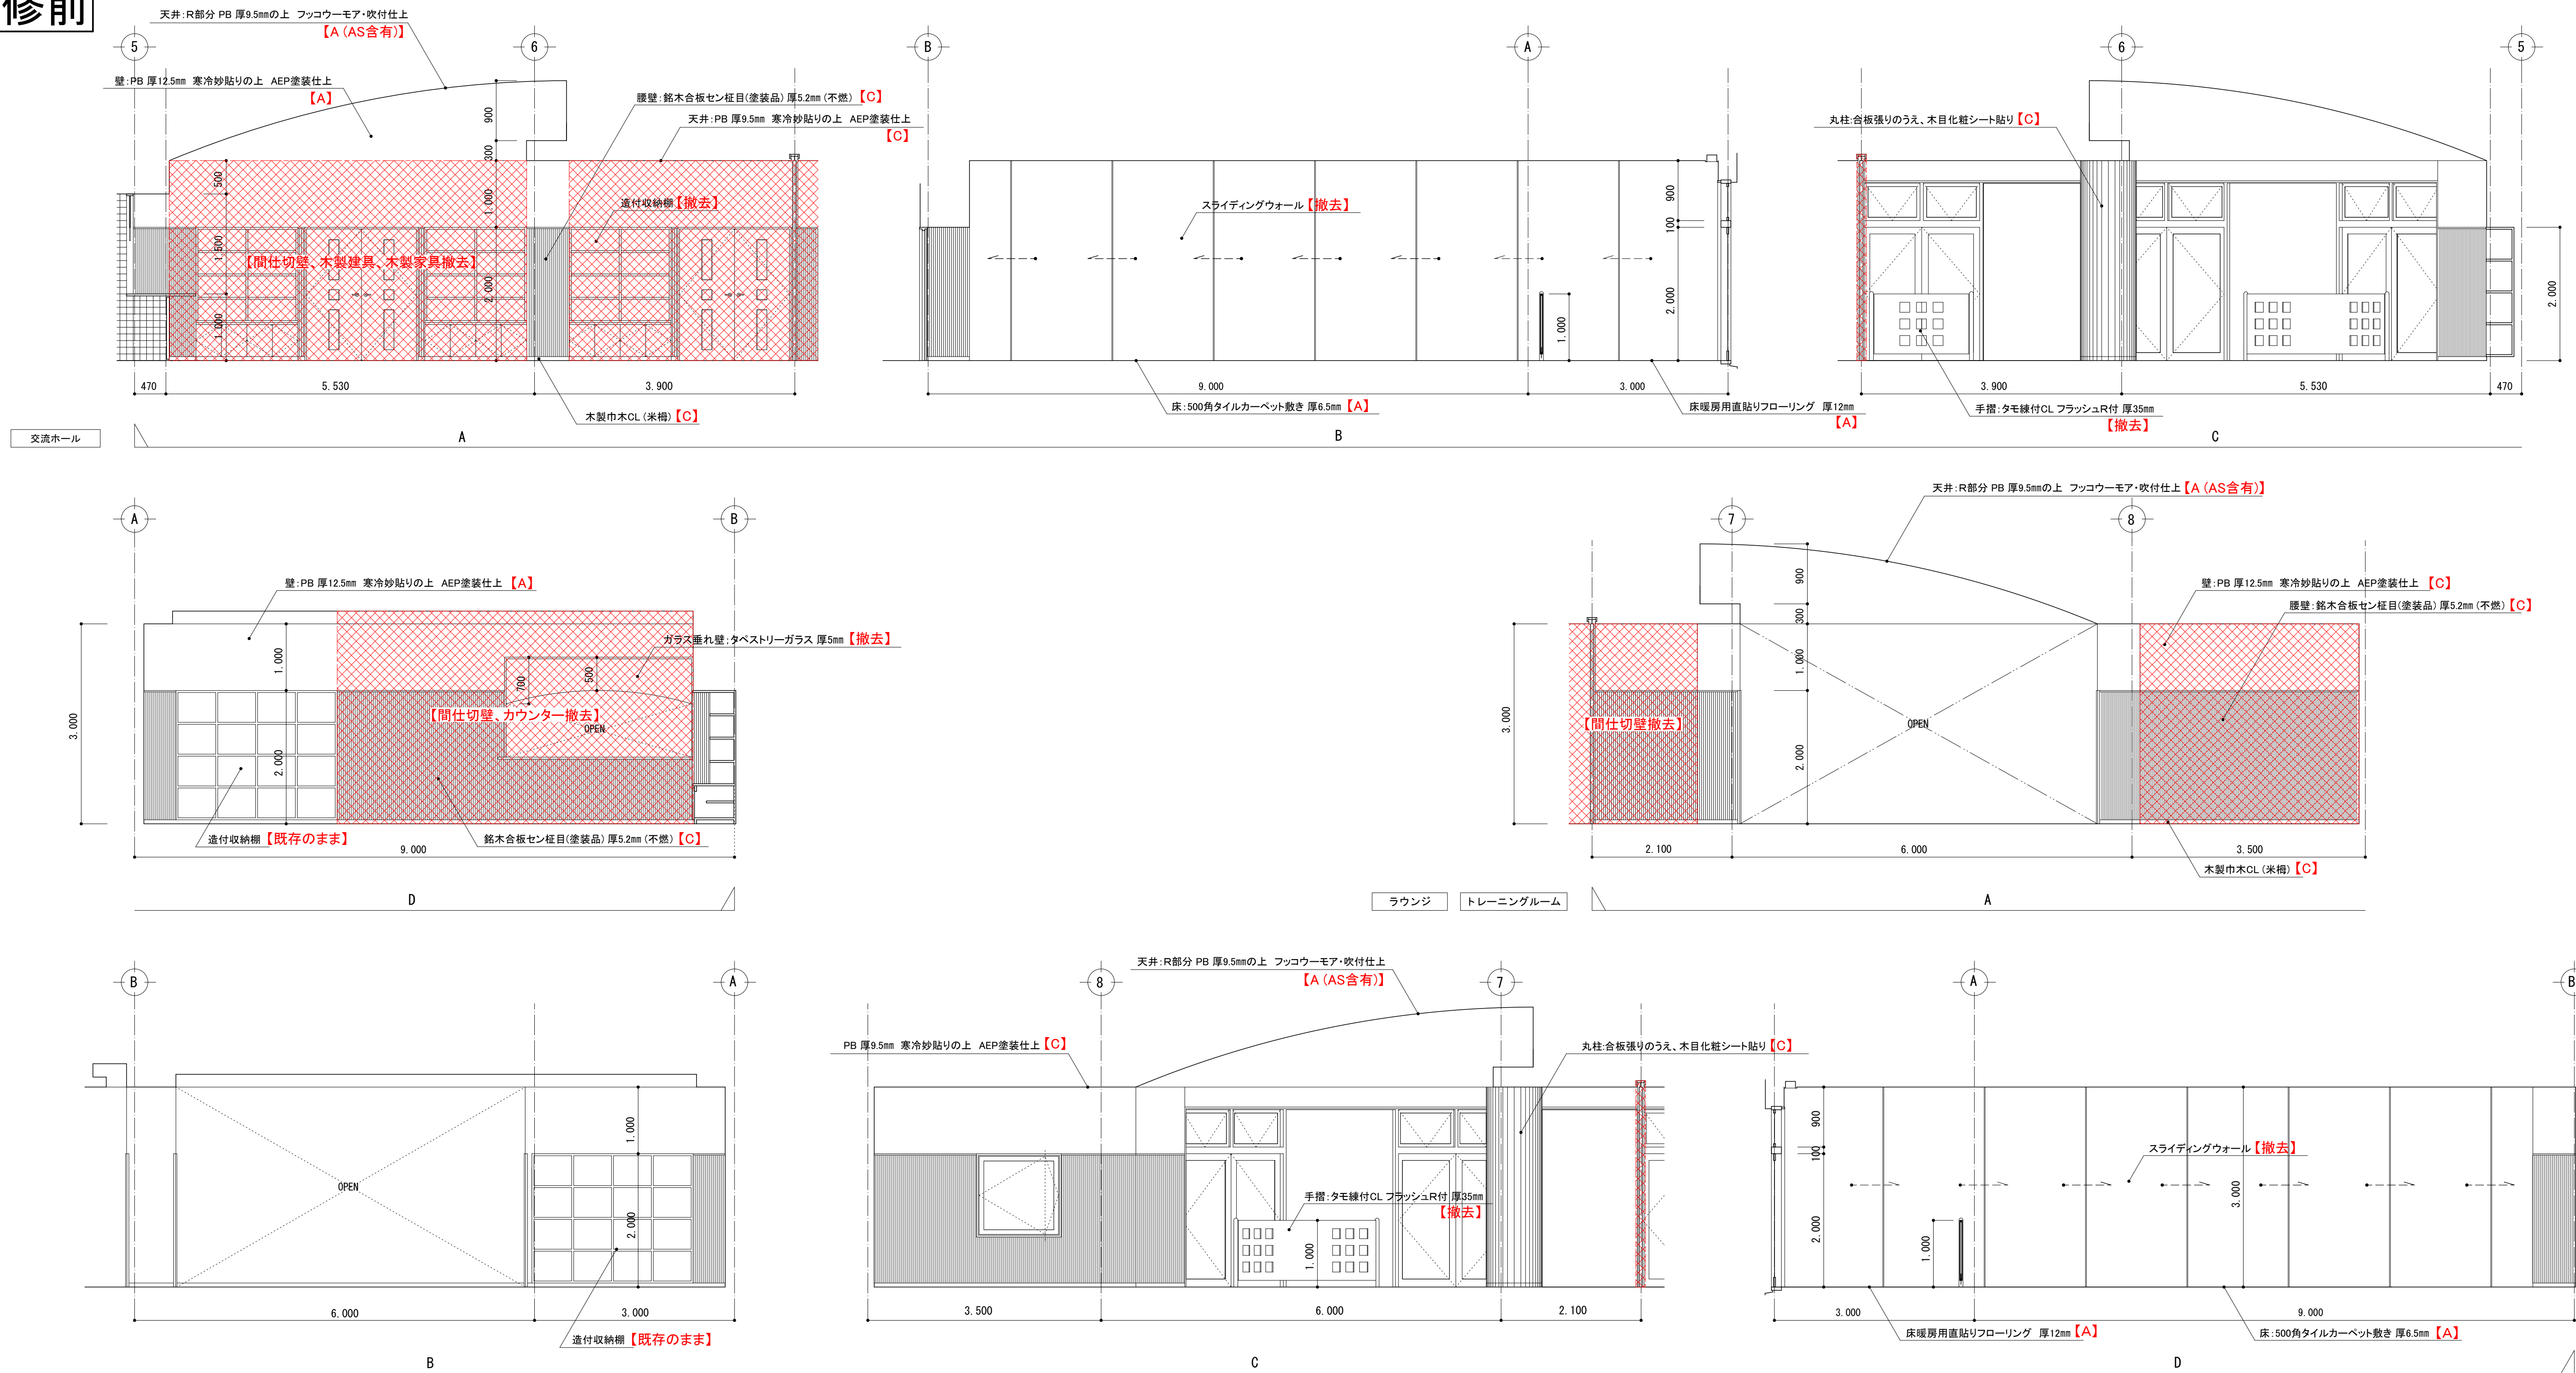


改修内容凡例 既存 A:仕上げ撤去 B:図示の仕上げ撤去 C:下地共撤去 D:図示の下地共撤去 E:下地の調整 F:既存のまま	縮 尺	物件名称	区分
	A1: 1:50 A3: 表記の50%	みさかの湯大規模改修工事 図面名称 展開図-7(改修前)	建築意匠 No. A-59


改修後

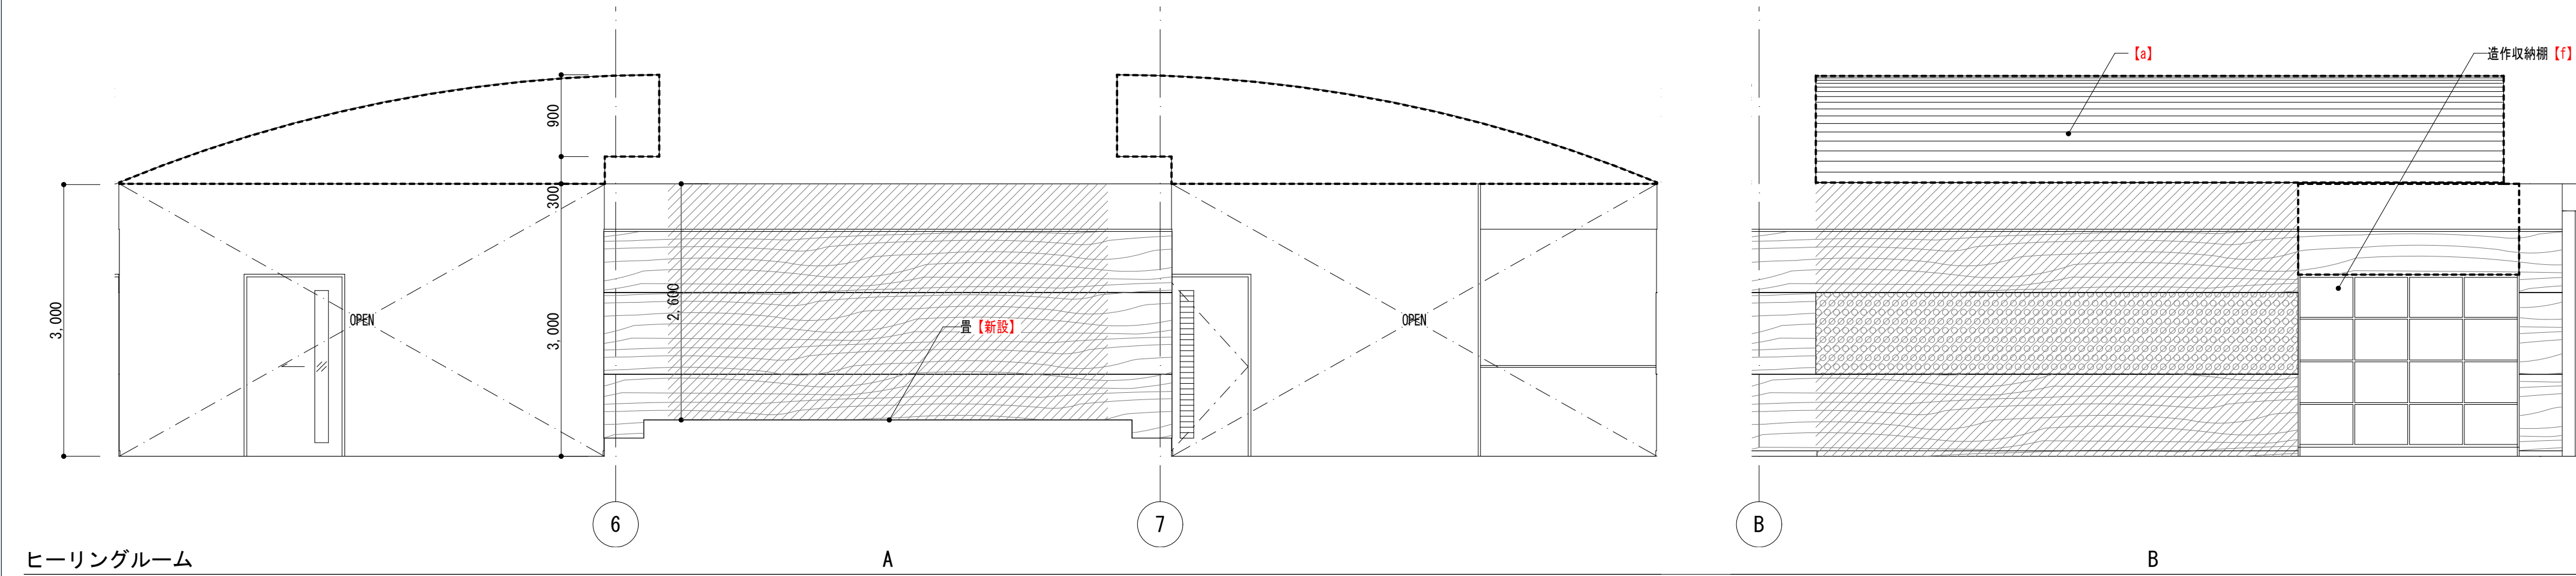

ヒーリングルーム

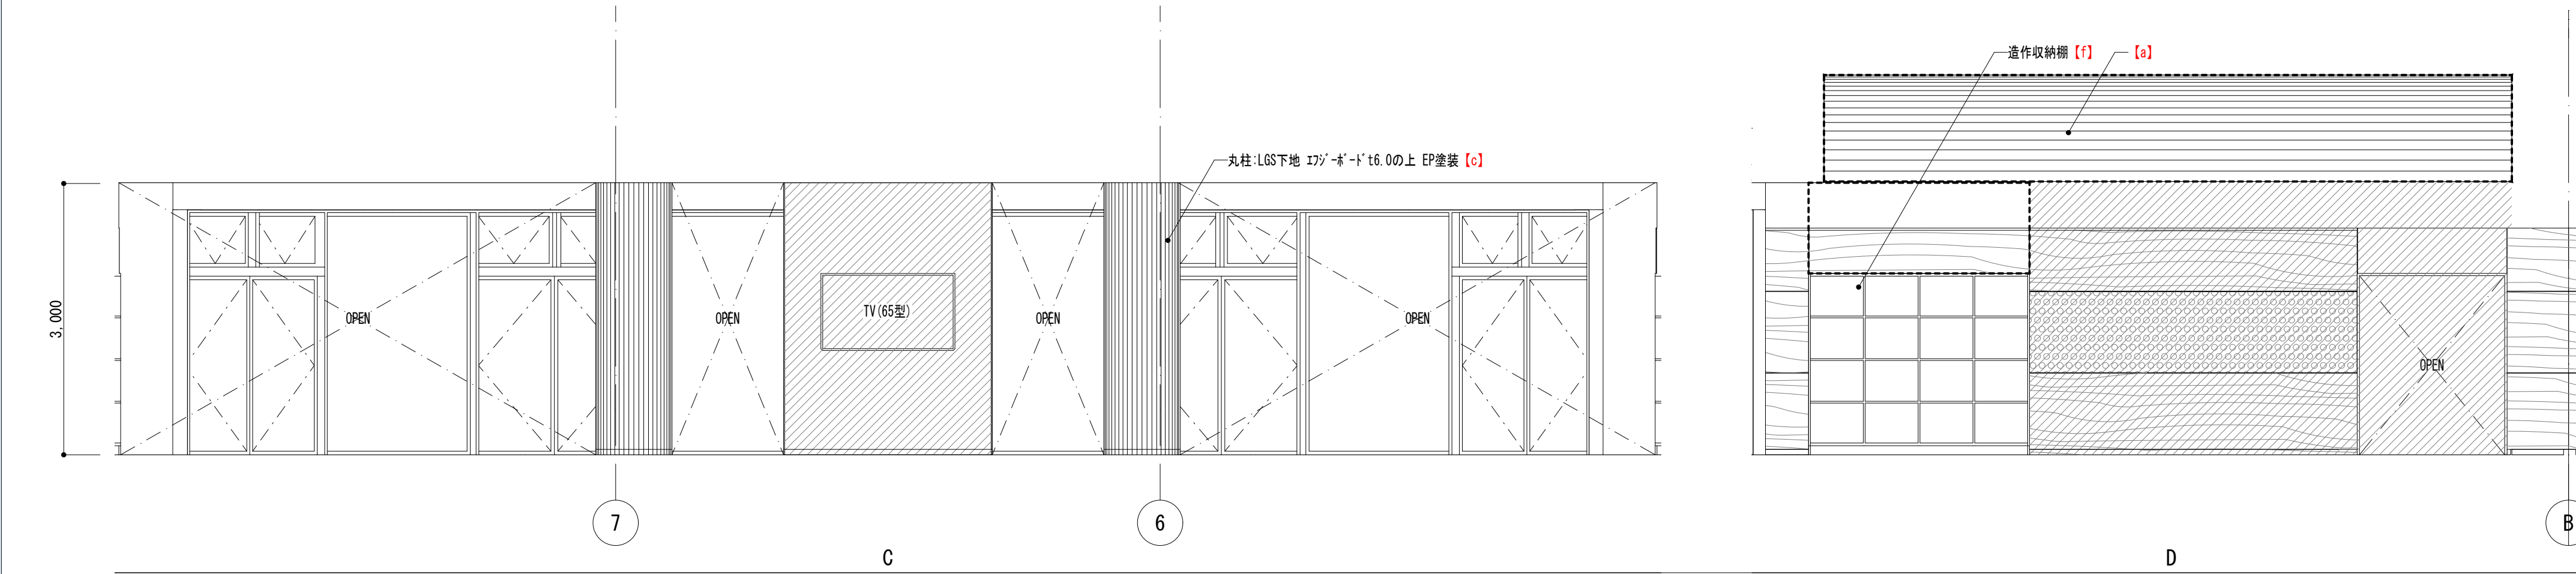







室名	内装	天井高	下地	床	改修内容	下地	巾木	改修内容	下地	壁	改修内容	下地	天井	改修内容	備考	改修内容
ヒーリングルーム	壁・不天井・準	3,000 ～4,200		杉材・ベニート t8.0	a		VB H60	a		GB-Rt12.5の上、EP塗装 GB-Rt12.5の上、EP塗装 GB-Rt12.5 (GL)の上、EP塗装 GB-Rt12.5の上、木目不燃化粧ケイカル板t6.0	a c c c		R部分 GB-Rt9.5の上、EP塗装 GB-Rt9.5の上、EP塗装	a c	丸柱 LGS下地 177×87×16.0の上 EP塗装 造作収納棚 TV (65型) 量コーナー木下地の上 合板t12 量900×900×55敷き 掲示：不燃ビニール紙の上 スチールパンチングメタル(焼付塗装) 孔径φ6 ピッチ12	c f 備品 新設 新設
VOC 2ヶ所			C					C・LGS				LGS				

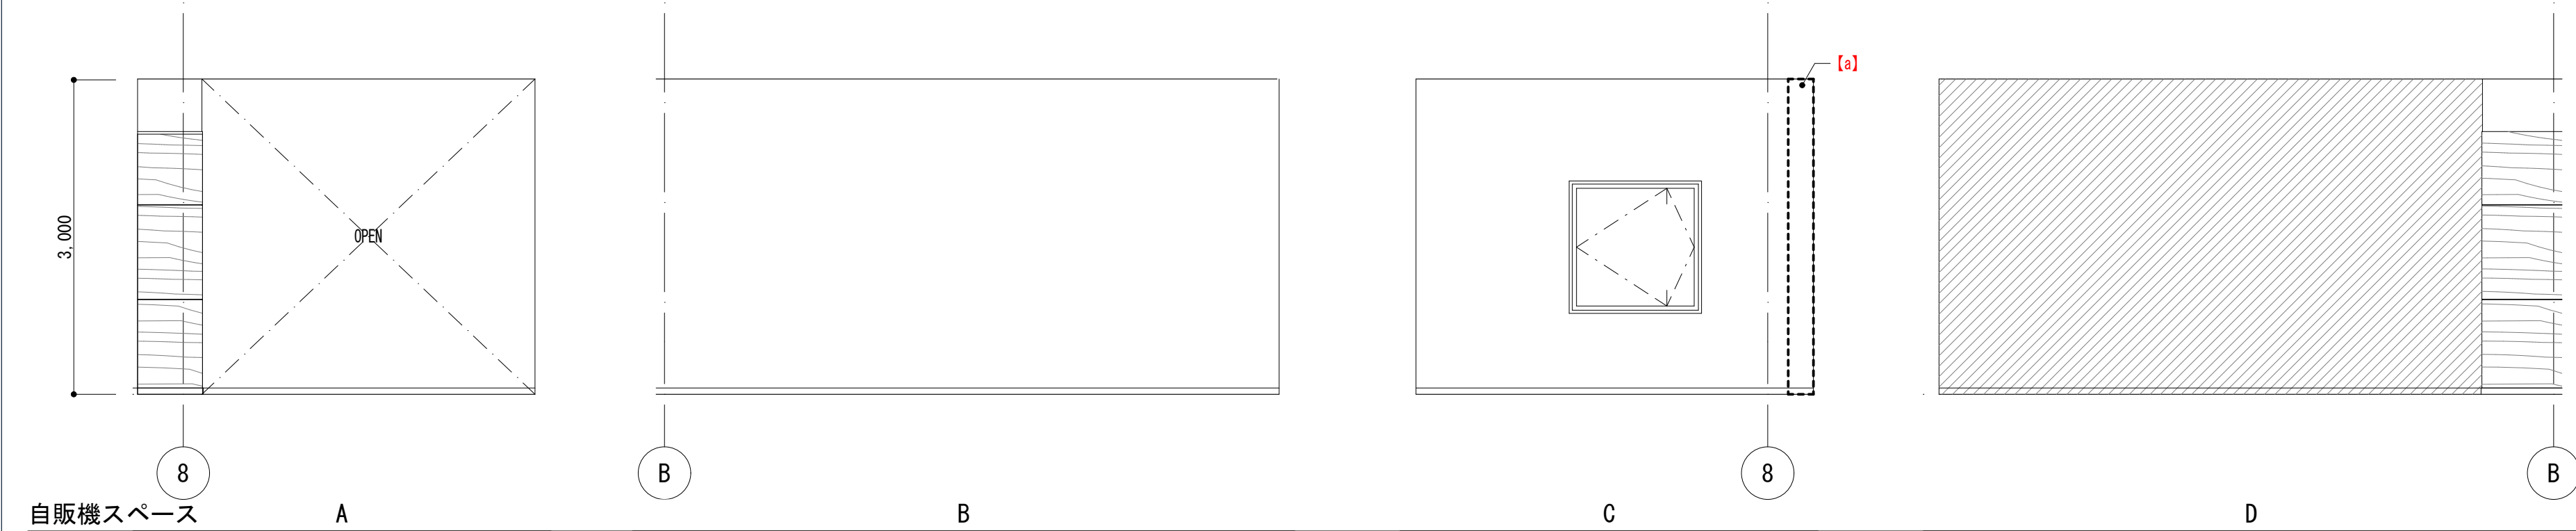

自販機スペース


室名	内装	天井高	下地	床	改修内容	下地	巾木	改修内容	下地	壁	改修内容	下地	天井	改修内容	備考	改修内容
自販機スペース	壁・不天井・準	3,000		杉材・ベニート t8.0	a		VB H60	a		GB-Rt12.5の上、EP塗装 GB-Rt12.5 (GL)の上、EP塗装	c c		EP塗装	e	ベンチ1ヶ所	新設
			C					C・LGS				LGS				

改修前

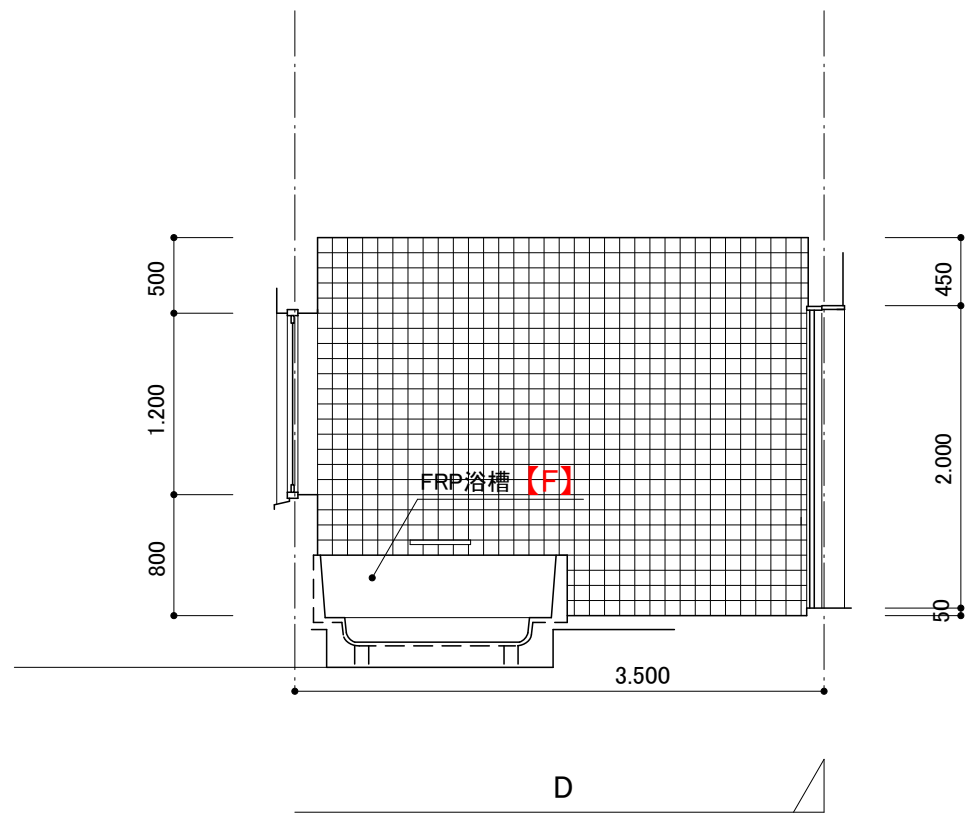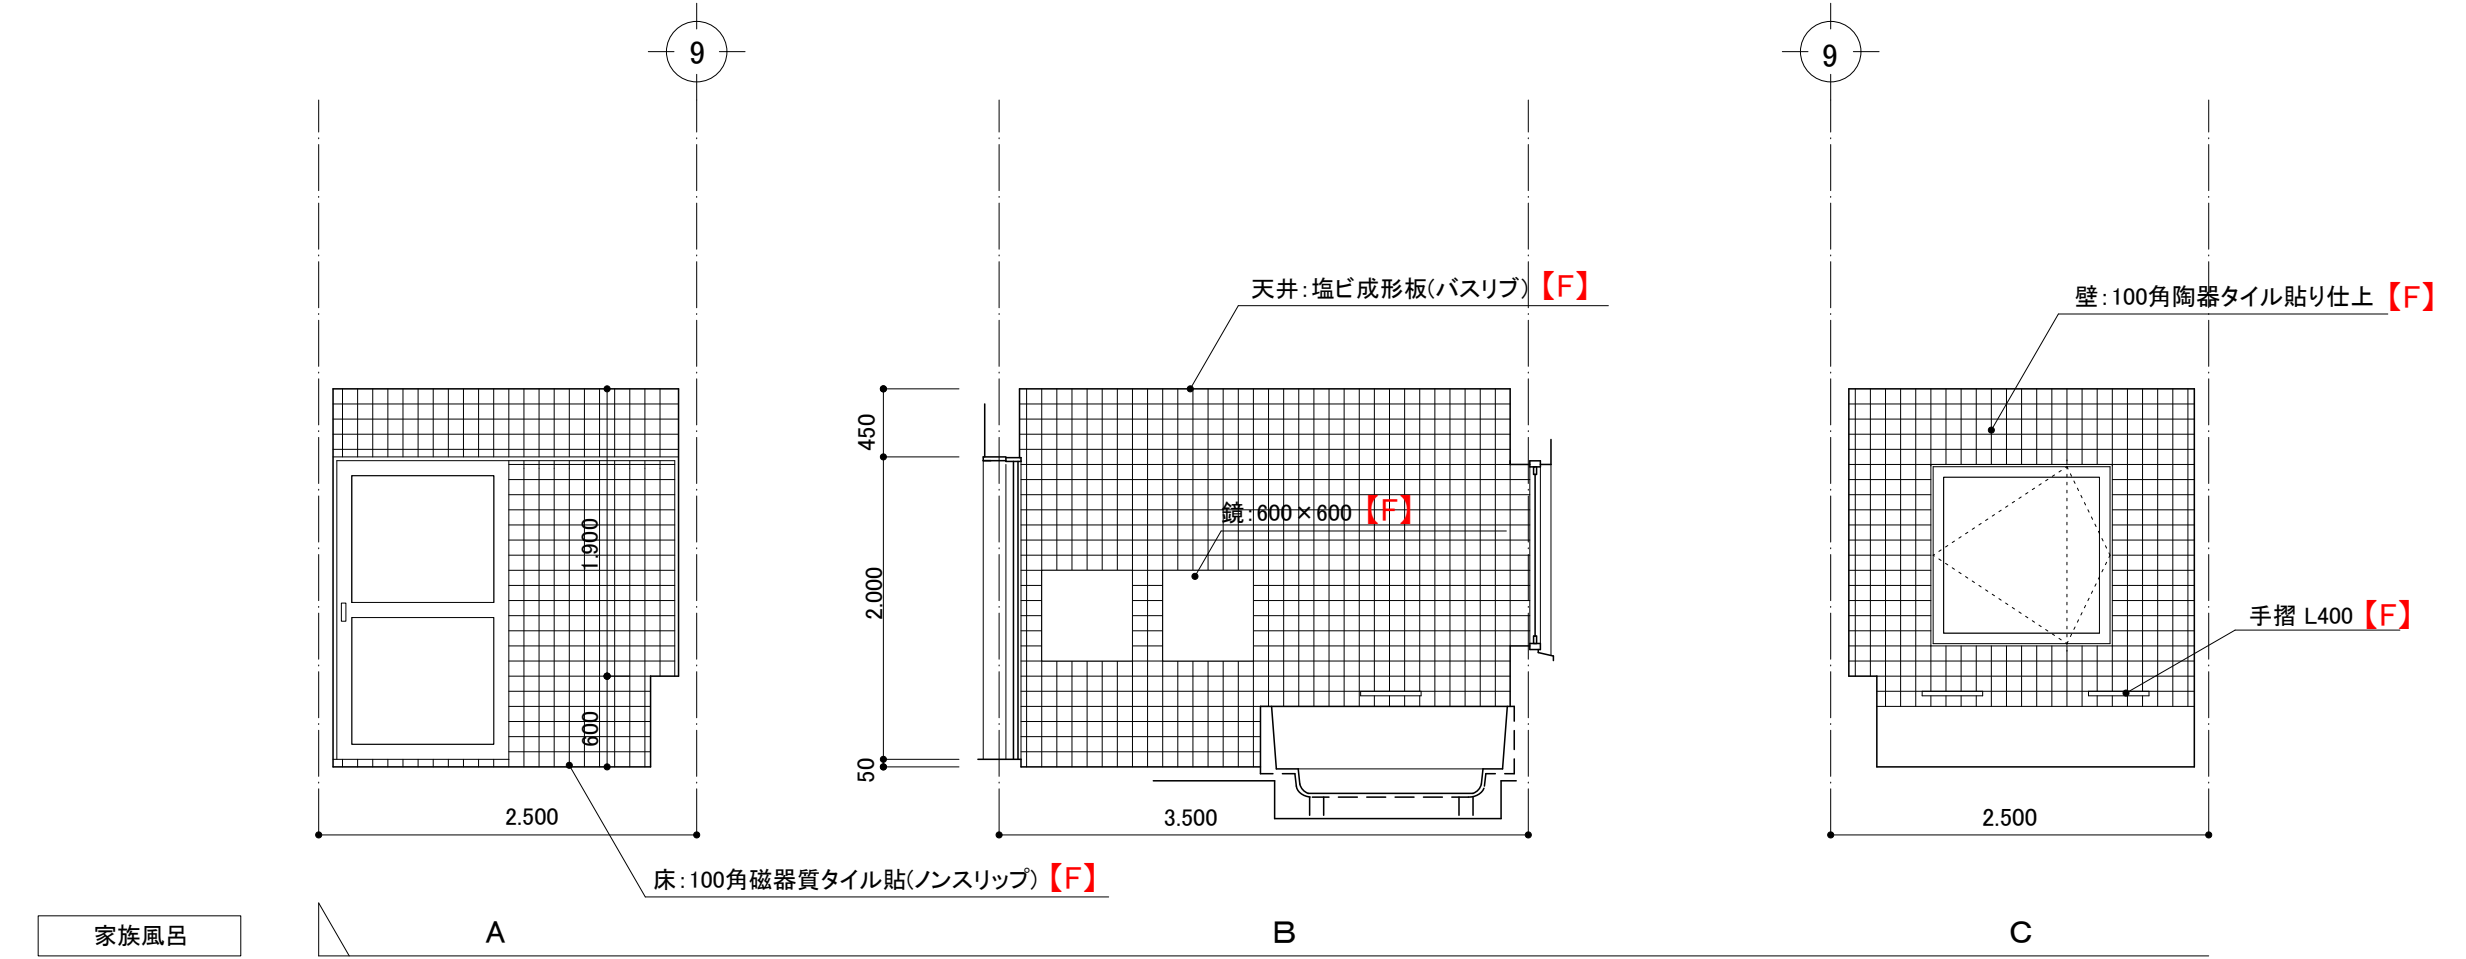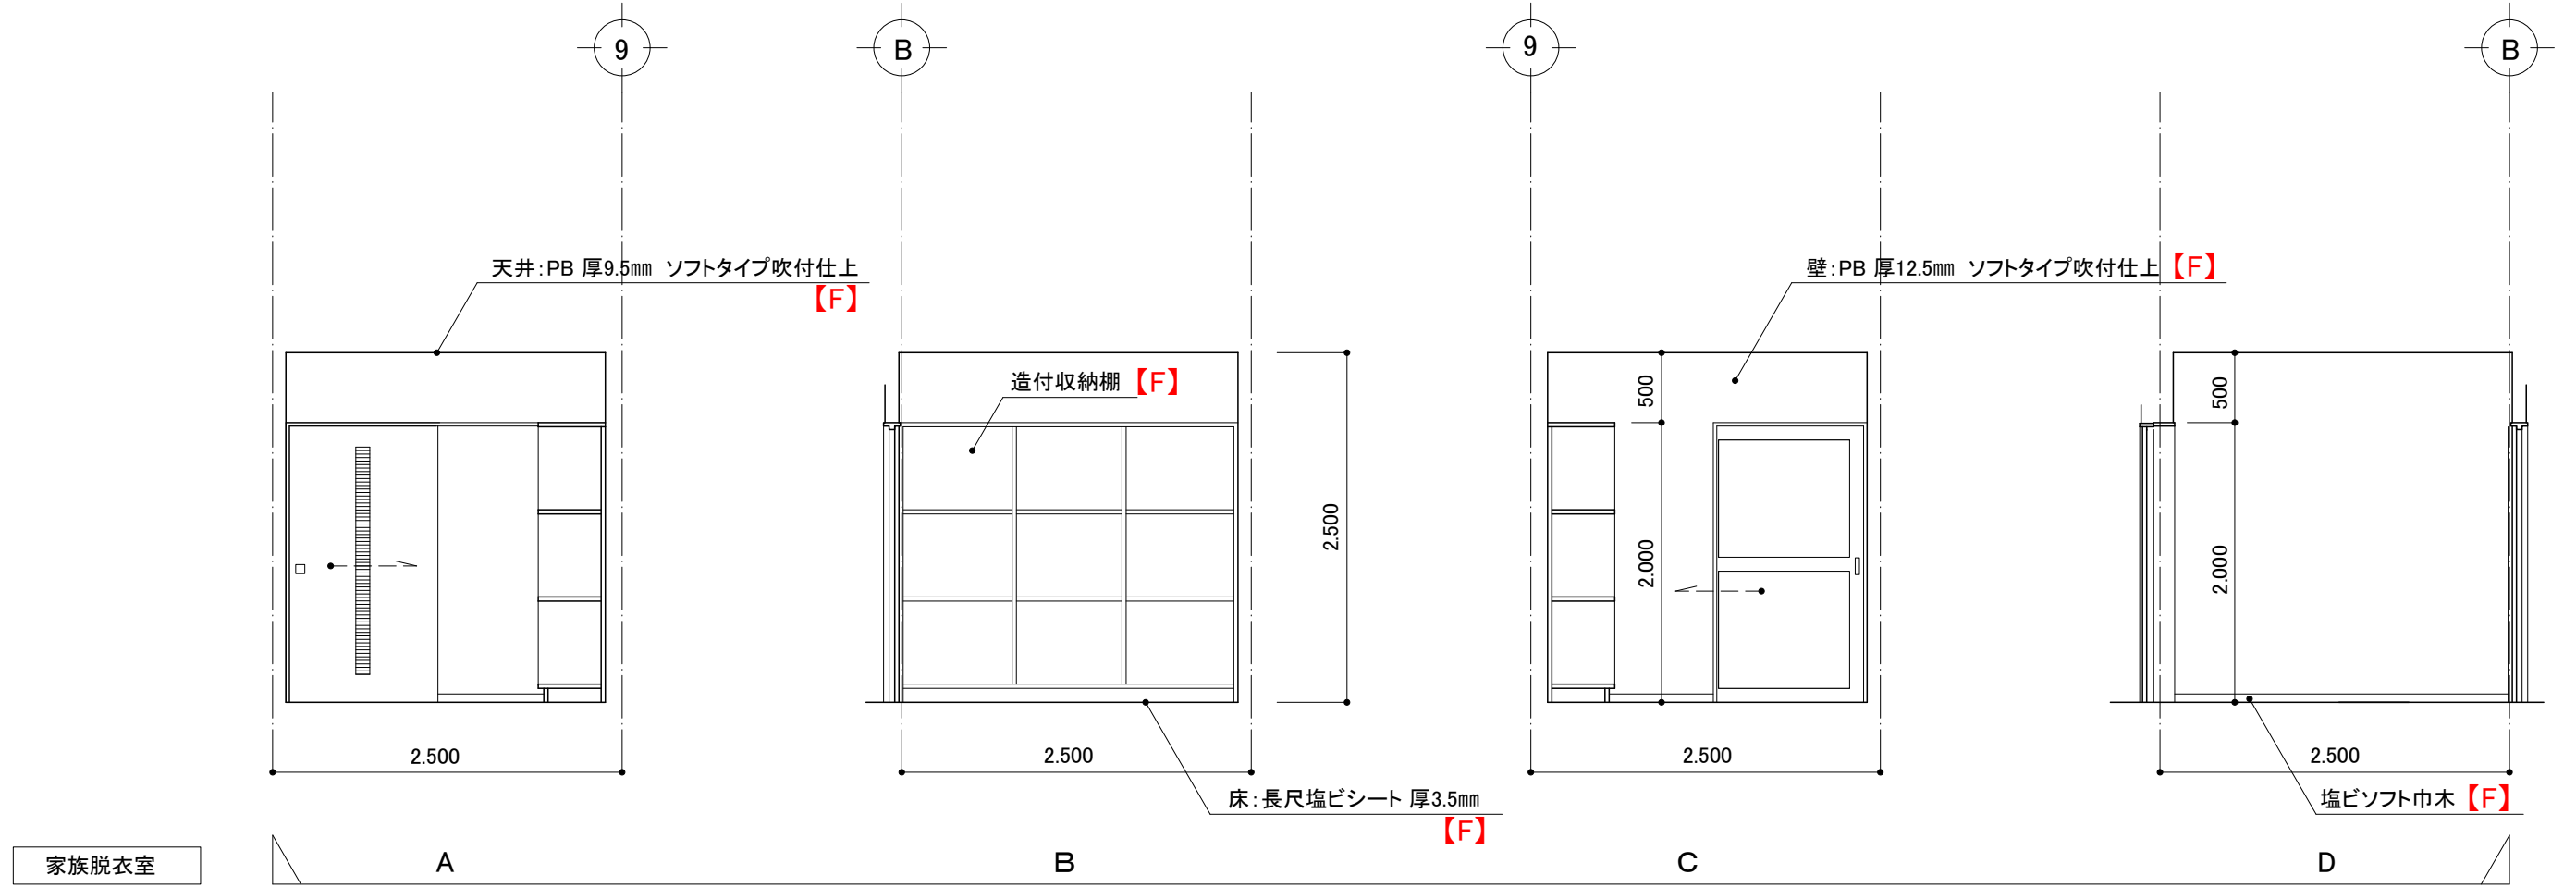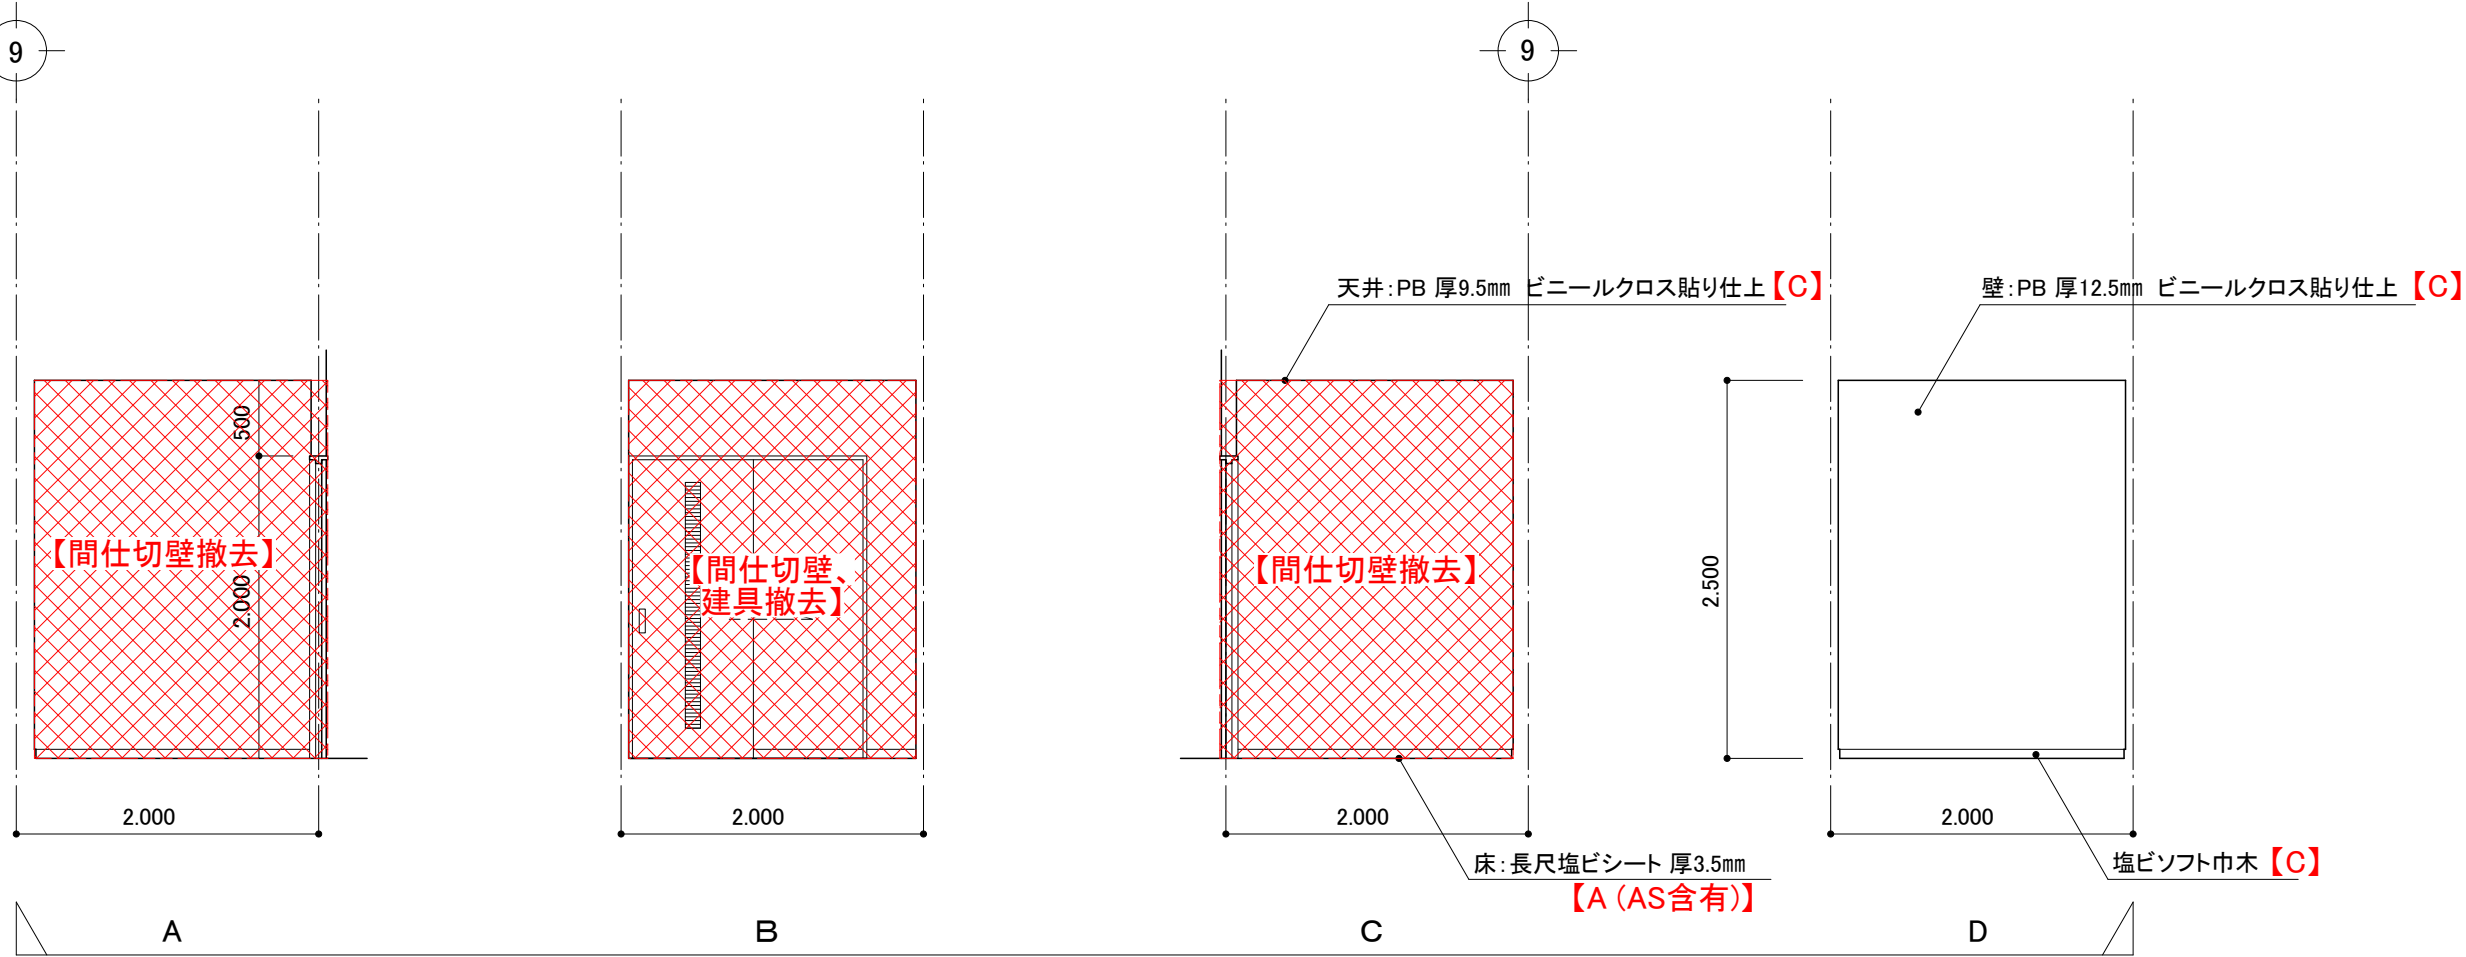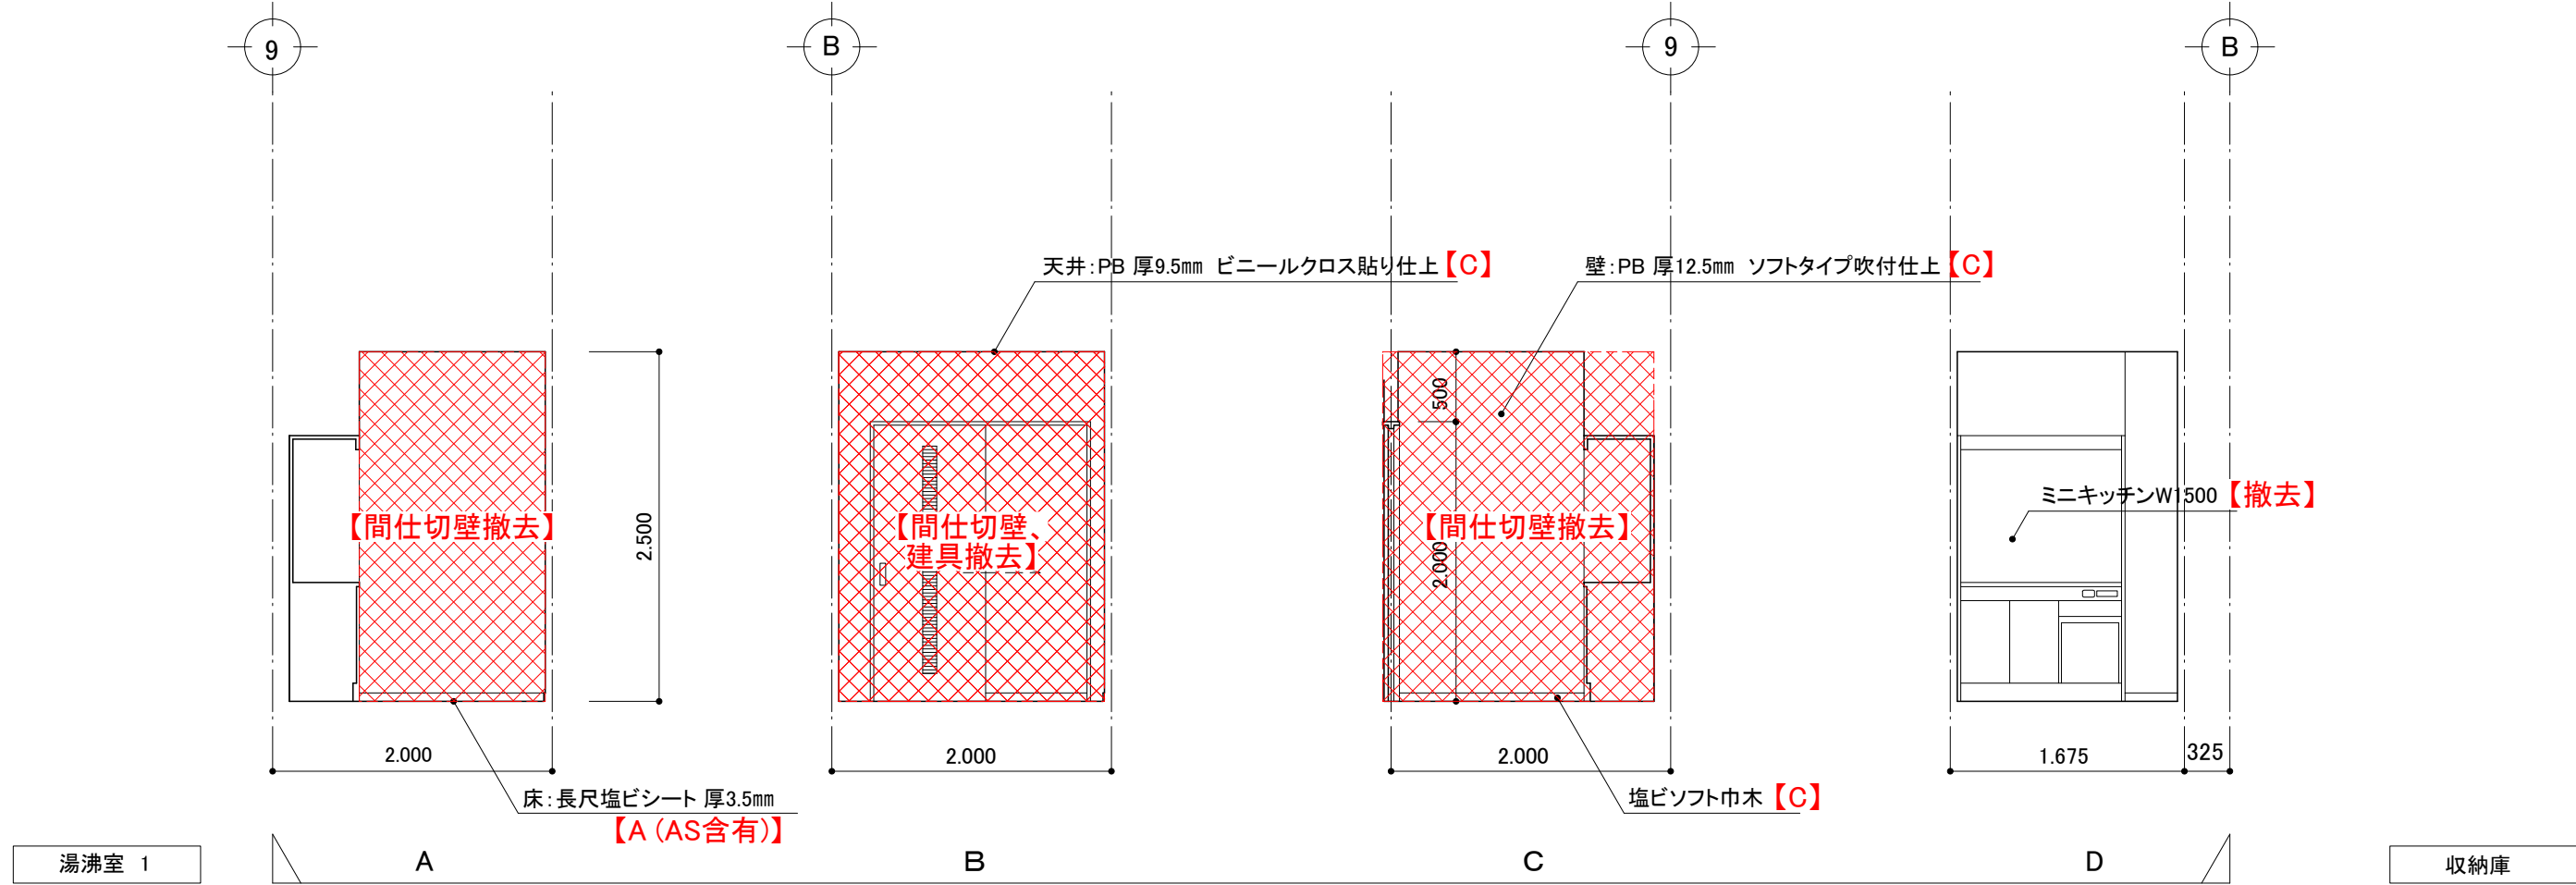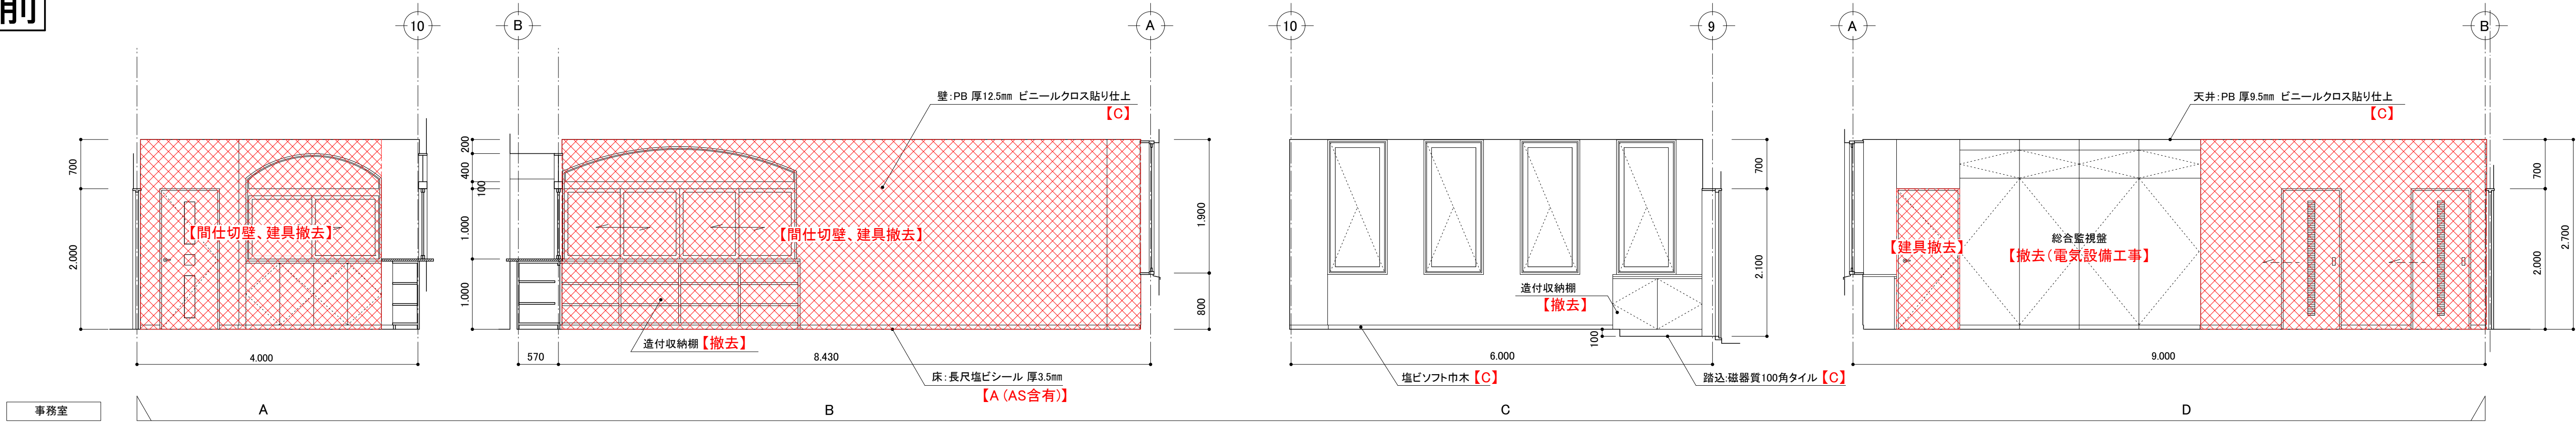

改修内容凡例 既存	A: 仕上げ撤去 B: 図示の仕上げ撤去 C: 下地共撤去 D: 図示の下地共撤去 E: 下地の調整 F: 既存のまま	縮 尺 A1 : 1:50 A3 : 表記の50%	物件名称	みさかの湯大規模改修工事	区分	建築意匠
			図面名称	展開図-8(改修前)	No.	A-61

改修後

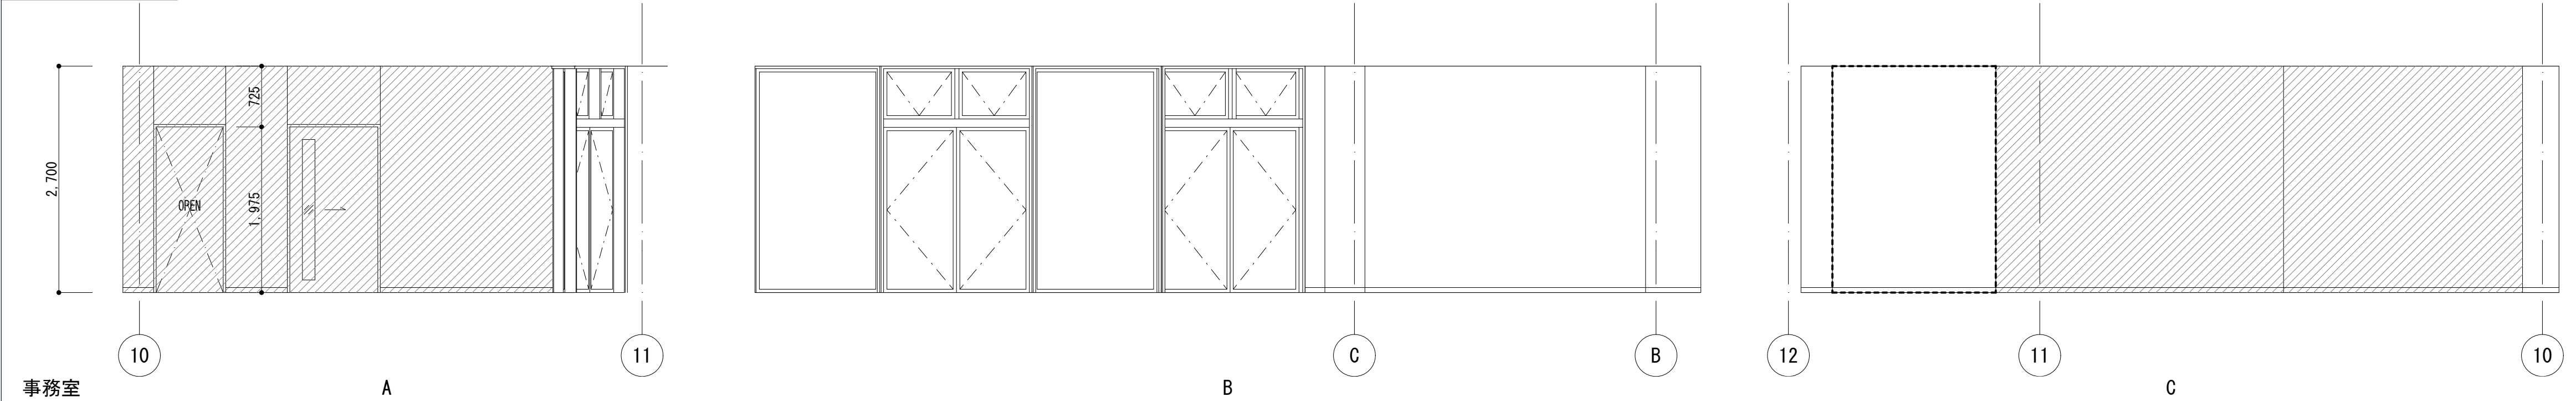


事務室

A


B

C

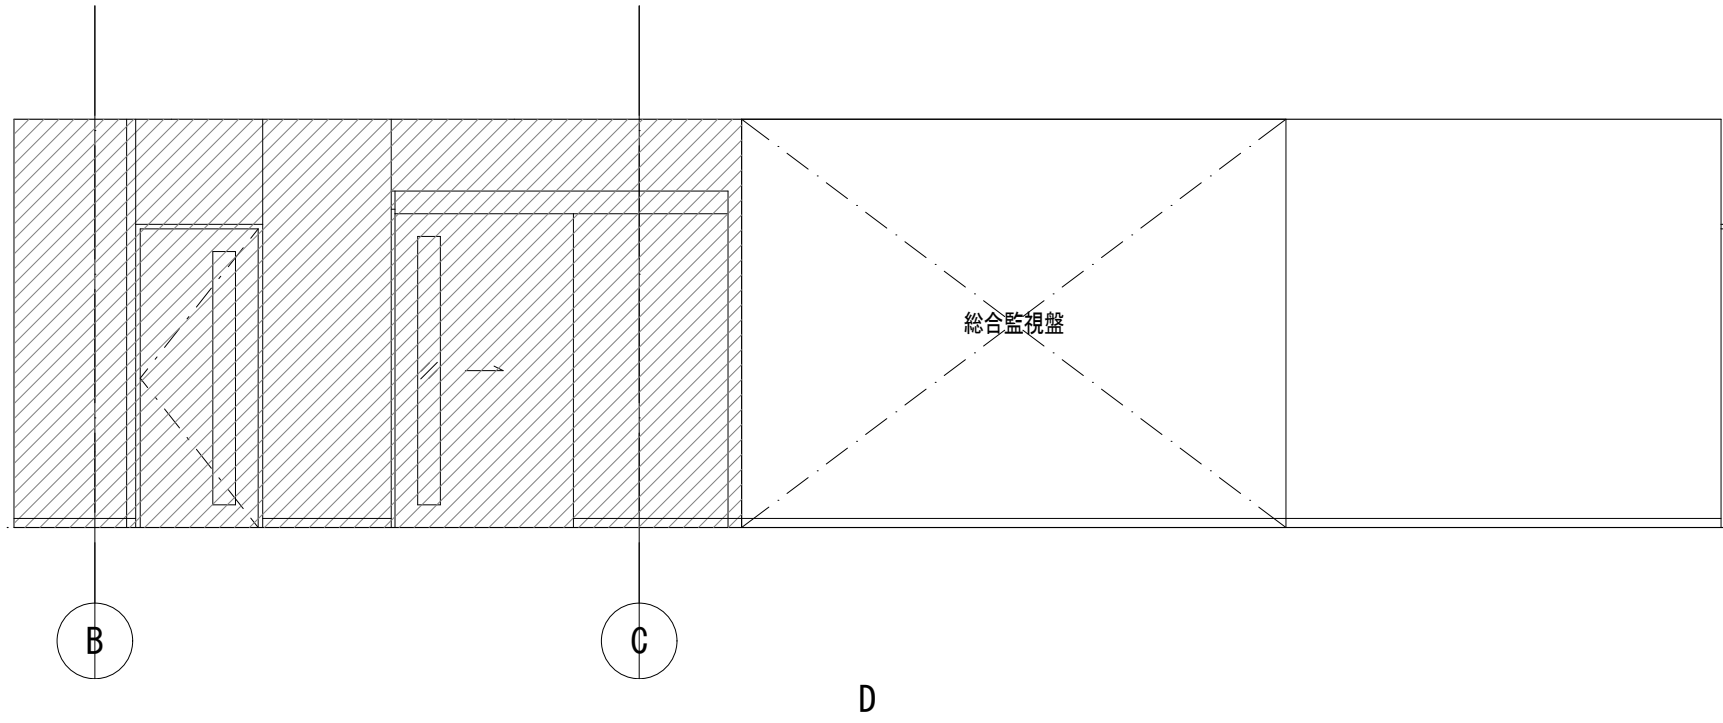

D

室名	内装	天井高	下地	床	改修内容	下地	巾木	改修内容	下地	壁	改修内容	下地	天井	改修内容	備考	改修内容
事務室	壁・不天井・準	2,700		SL下地の上 0A707H40 CT1 t4.5	a		VB H60	a		GB-Rt12.5の上、ビニルクロス貼り GB-Rt12.5の上、ビニルクロス貼り GB-Rt12.5(GL)の上、ビニルクロス貼り	a c c		GB-Rt9.5の上、DR1 t9.0mm貼り	c	総合監視盤(電気設備)	新設
VOC 2ヶ所			C					C・LGS				LGS				

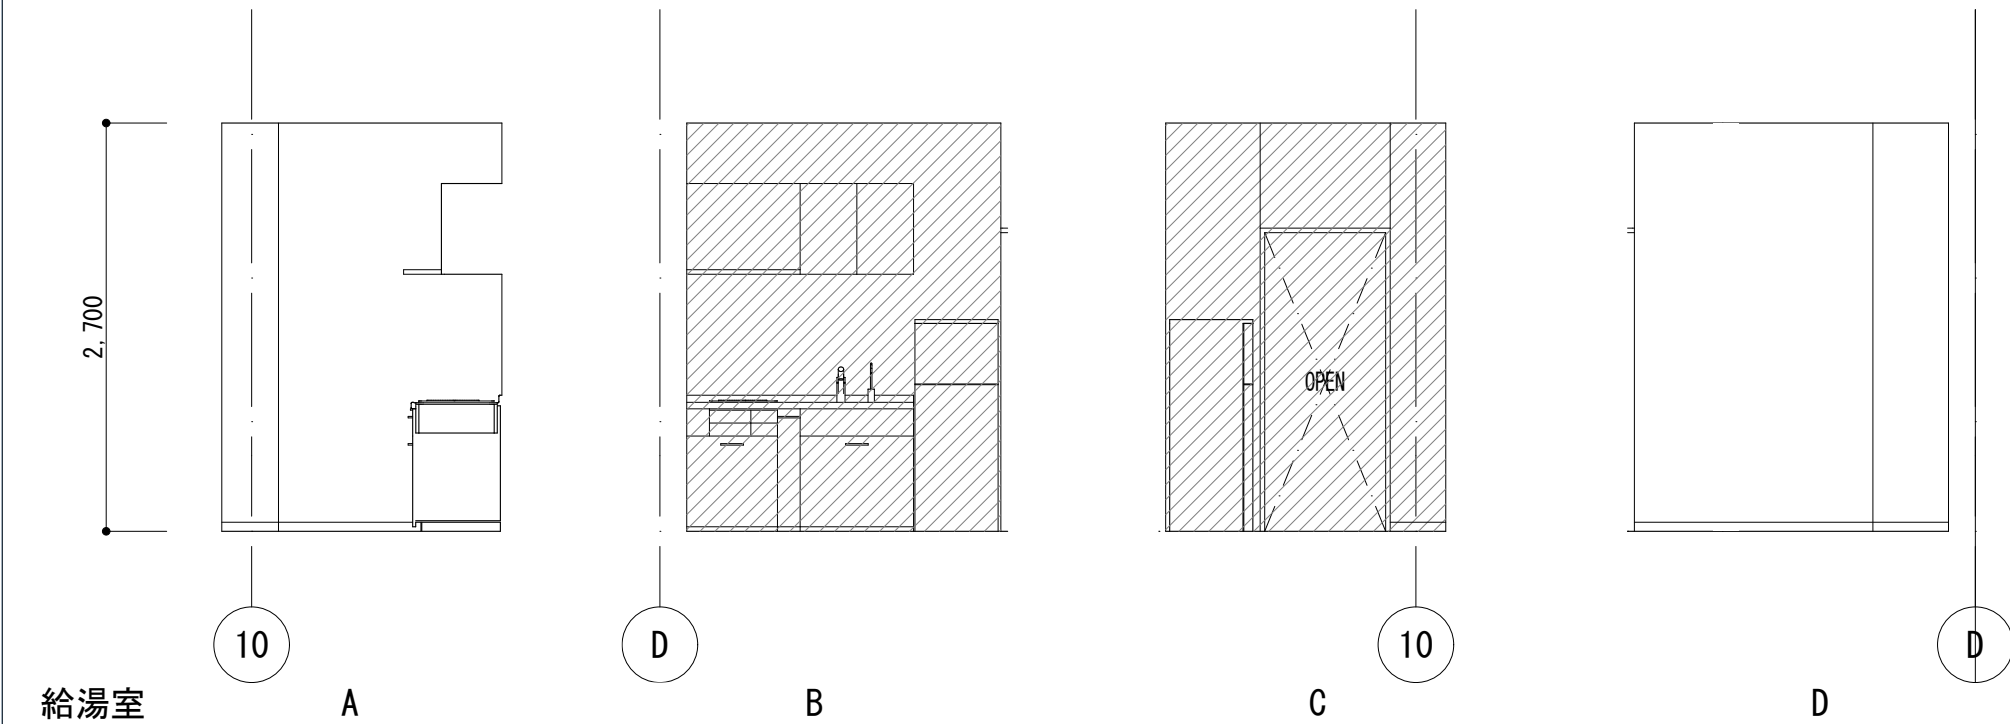

給湯室


A

B

C

D

室名	内装	天井高	下地	床	改修内容	下地	巾木	改修内容	下地	壁	改修内容	下地	天井	改修内容	備考	改修内容
給湯室	壁・不天井・準	2,700		CT1 t4.5	a		VB H60	a		GB-Rt12.5の上、ビニルクロス貼り	c		GB-Rt9.5の上、DR1 t9.0mm貼り	c	ミキサーW1500	新設
			C					LGS				LGS				

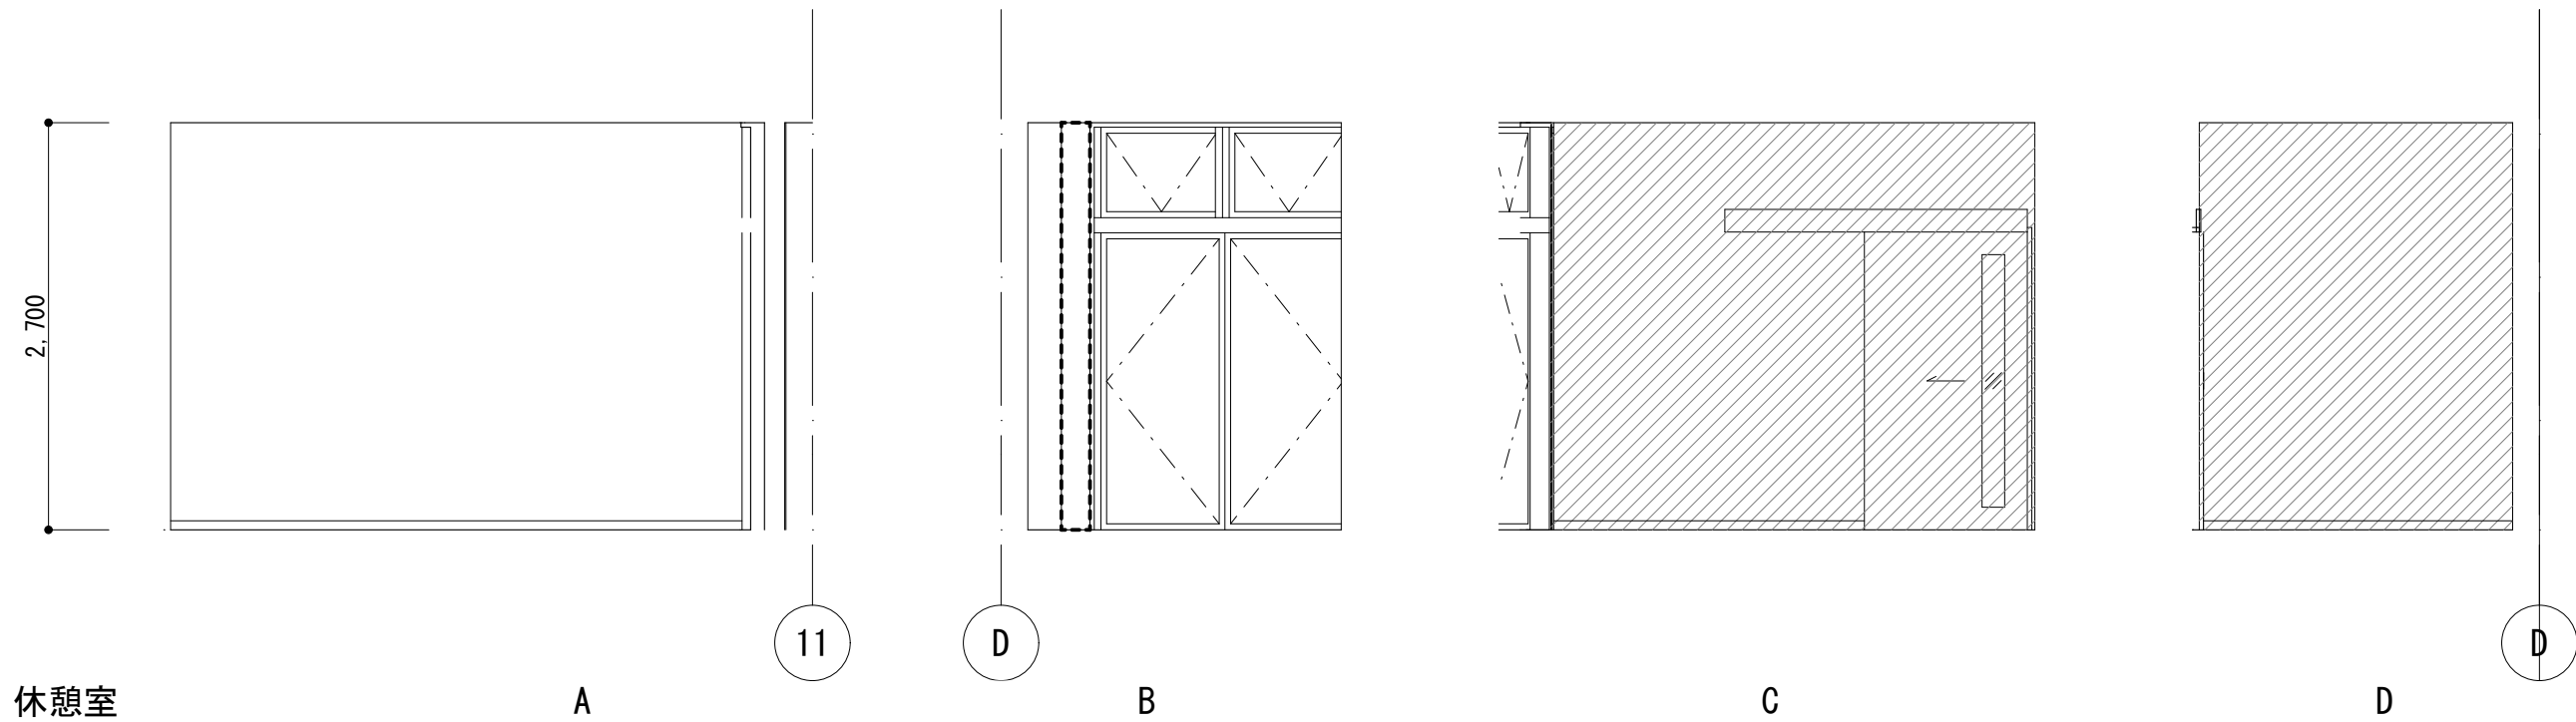

休憩室

A

B

C

D

室名	内装	天井高	下地	床	改修内容	下地	巾木	改修内容	下地	壁	改修内容	下地	天井	改修内容	備考	改修内容
休憩室	壁・不天井・準	2,700		HS t3.5	a		VB H60	a		GB-Rt12.5の上、ビニルクロス貼り LGS GB-Rt12.5の上、ビニルクロス貼り	a c		GB-Rt9.5の上、DR1 t9.0mm貼り	c		
VOC 1ヶ所			C									LGS				

改修内容凡例

a: 仕上げ新設
b: 図示の仕上げ新設
c: 下地共新設
d: 図示の下地共新設
e: 塗装の塗り替え
f: 既存のまま

新設壁を示す

改修内容凡例 a の部分を示す

縮尺

A1: 1:50

A3: 表記の50%

物件名称 みさかの湯大規模改修工事

図面名称 展開図-8(改修後) 事務室、休憩室、給湯室


区分

建築意匠

No.


A-62

改修前

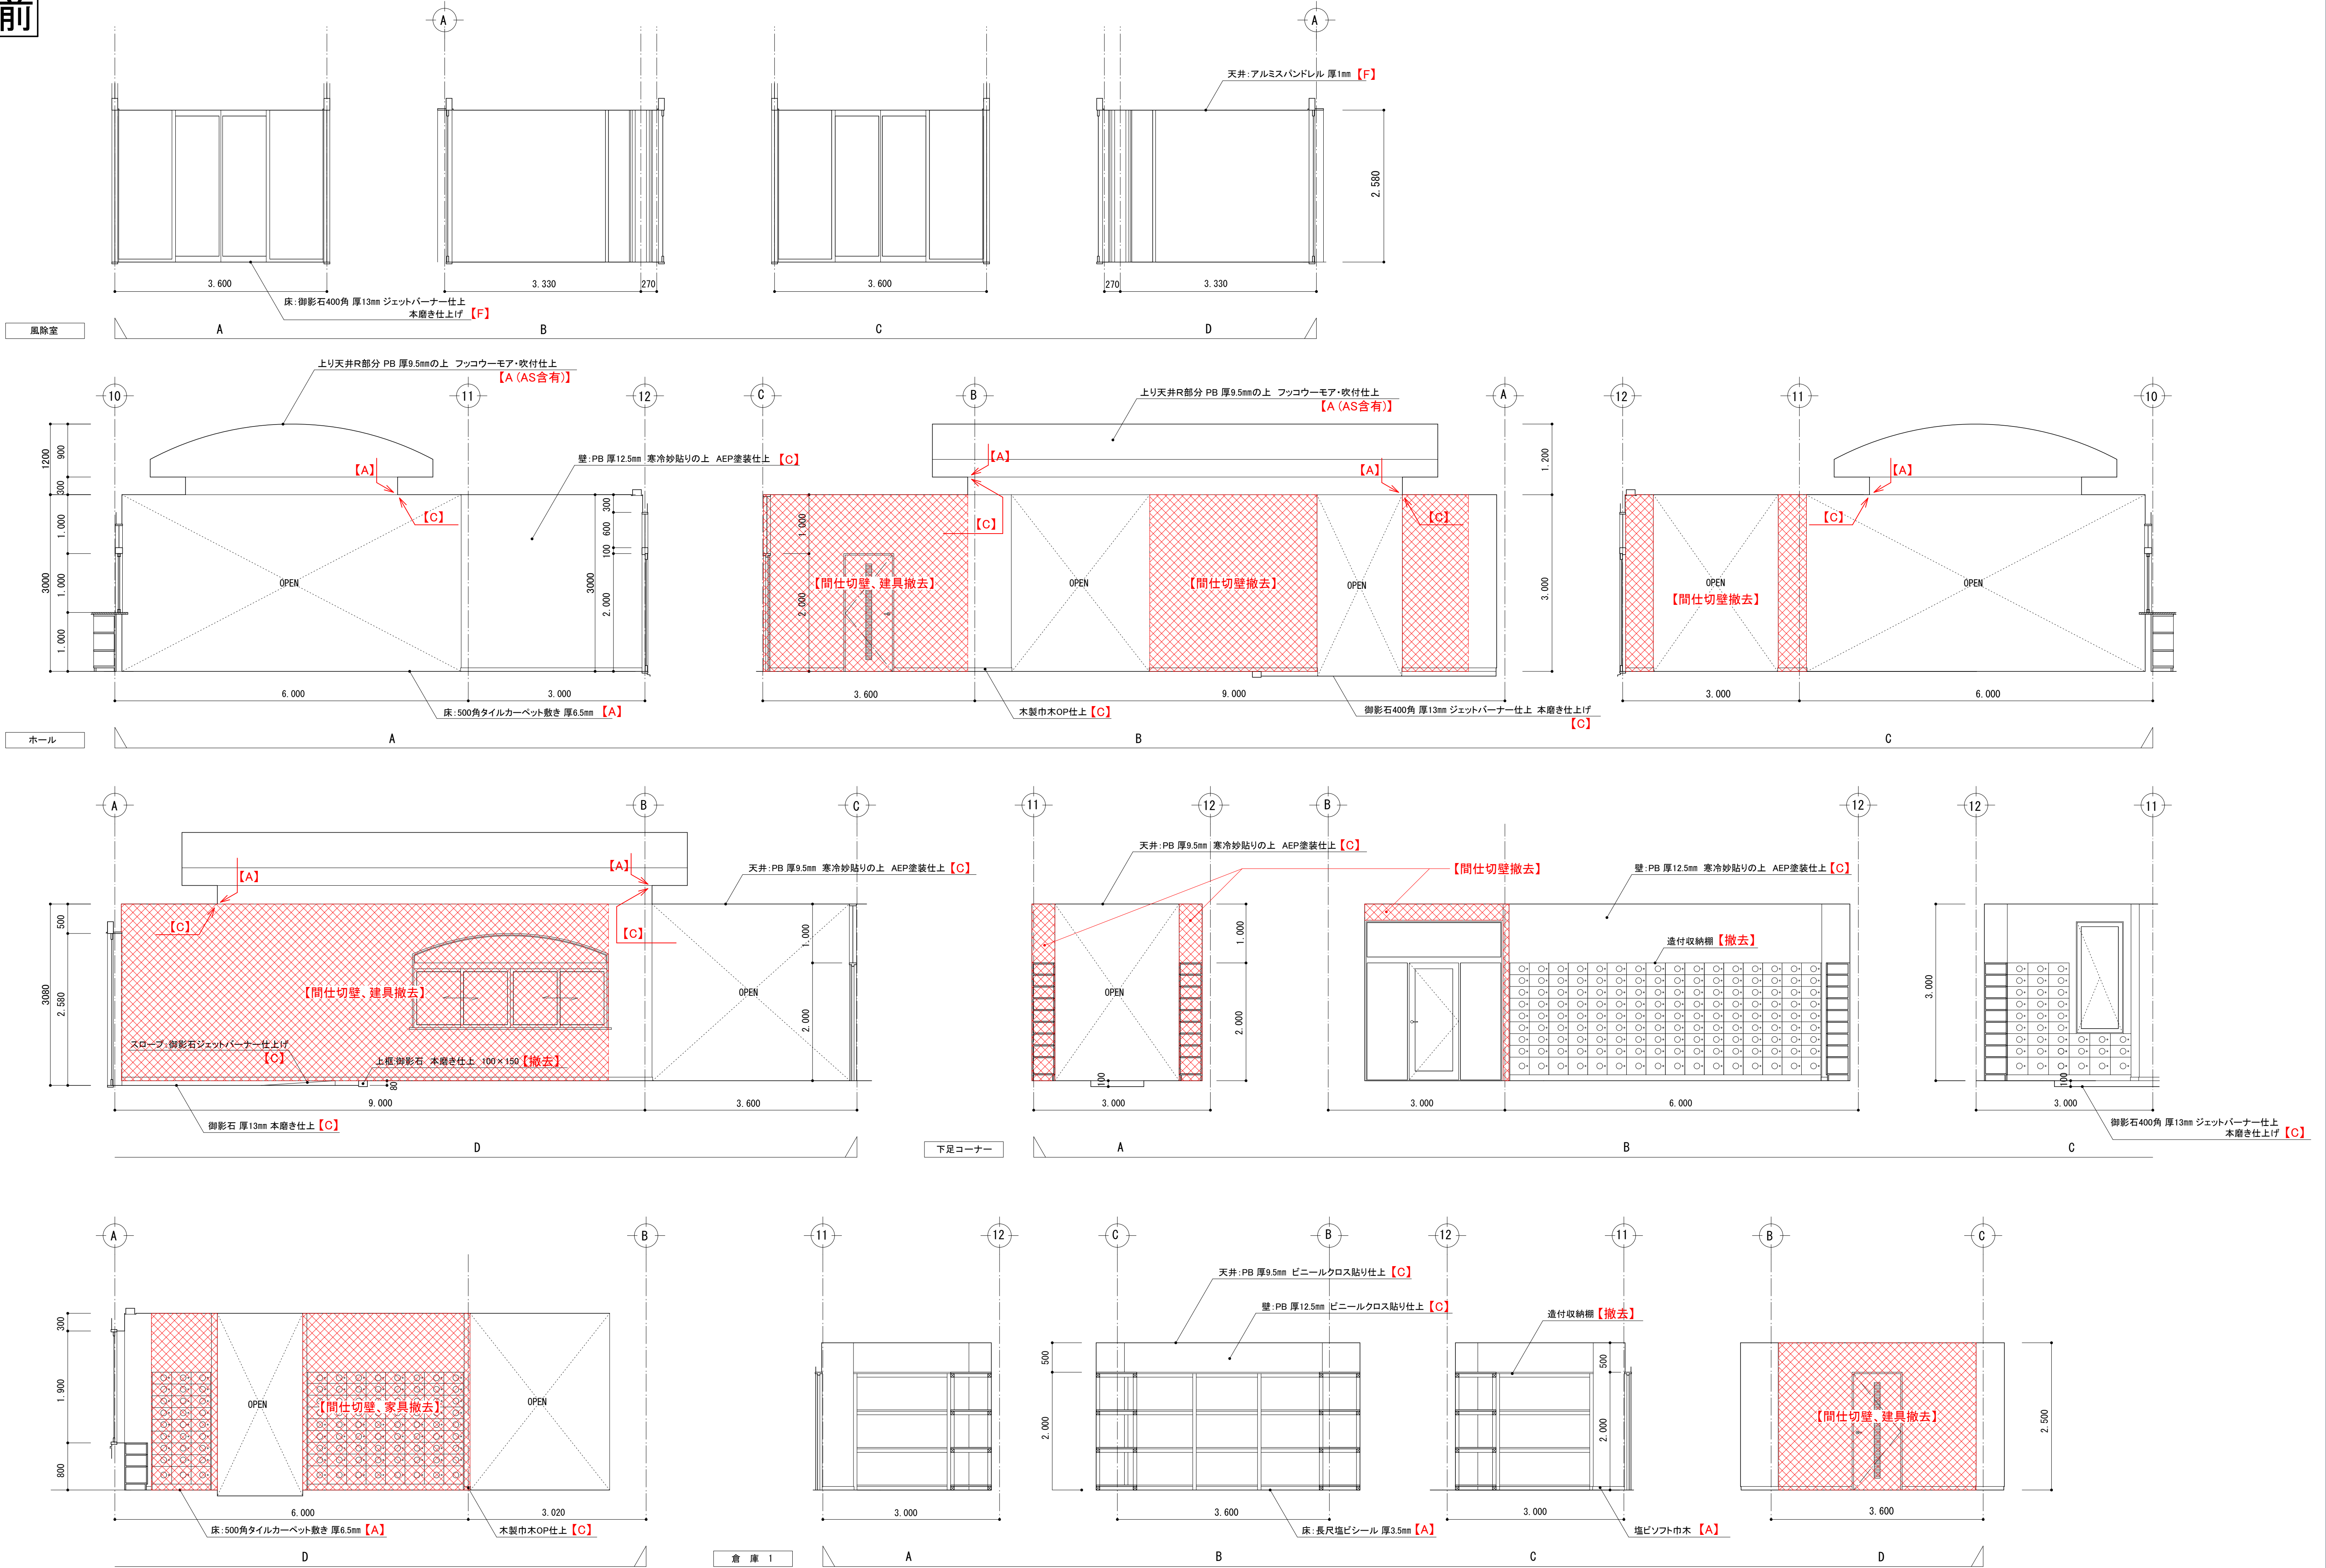

改修内容凡例 既存	A: 仕上げ撤去 B: 図示の仕上げ撤去 C: 下地共撤去 D: 図示の下地共撤去 E: 下地の調整 F: 既存のまま	縮尺 A1: 1:50 A3: 表記の50%	物件名称	みさかの湯大規模改修工事	区分	建築意匠
			図面名称	展開図-9 (改修前)	No.	A-63




改修後

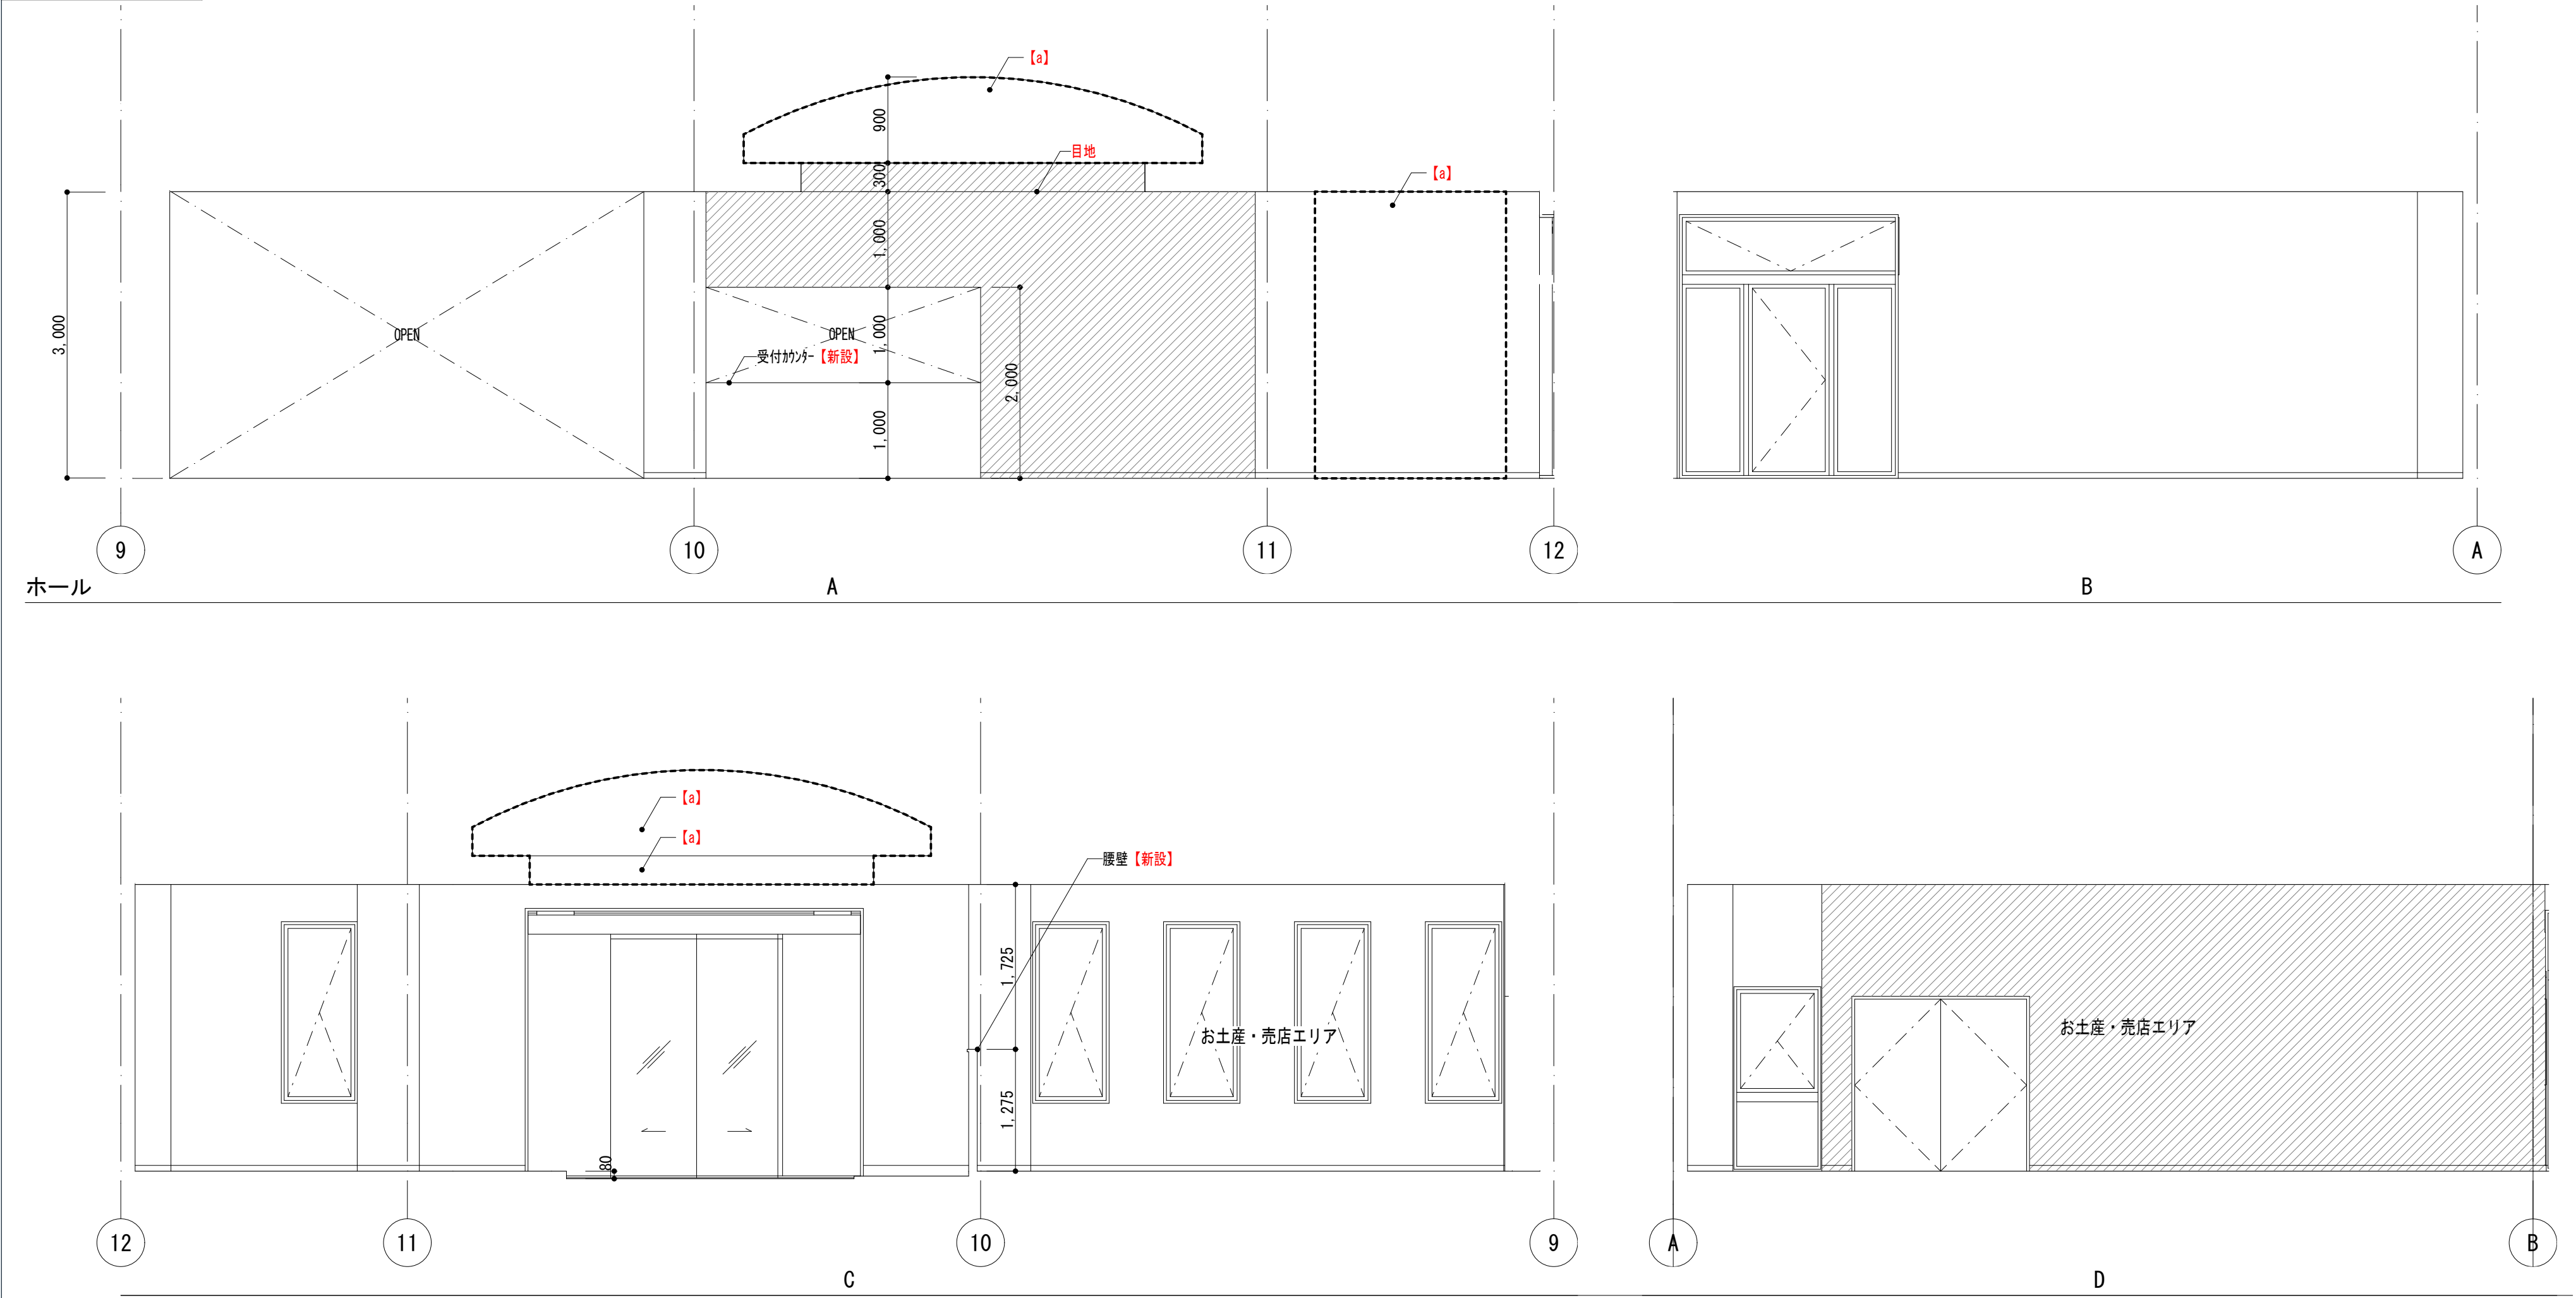


室名	内装	天井高	下地	床	改修内容	下地	巾木	改修内容	下地	壁	改修内容	下地	天井	改修内容	備考	改修内容
ホール	壁・不 天井・準	3,000 ～4,200		御影石400角 厚13mmｼﾞｪｯﾄﾊﾞｰﾅｰ仕上、 本磨き仕上、ﾎｰｻﾞ'色分け ﾏｲﾙﾊﾞｰﾍｯﾄ t8.0	c a		御影石厚13mm 本磨き仕上 H100 VB H60	c a		GB-Rt12.5の上、EP塗装 GB-Rt12.5の上、EP塗装 GB-Rt12.5(GL)の上、EP塗装	a c c		R部分 GB-Rt9.5の上、EP塗装 GB-Rt9.5の上、EP塗装	a c	ｽﾃｰﾌﾞ：御影石ｼﾞｪｯﾄﾊﾞｰﾅｰ仕上 上框：御影石 本磨き仕上100×150 下足入れ 計480足 受付ｶｳﾝﾀｰ 2ヶ所 脱衣室用ﾛｯｶｰ鍵保管棚 貴重品ﾛｯｶｰ	新設 新設 新設 新設 新設 新設
VOC 2ヶ所			C					C・LGS				LGS				

室名	内装	天井高	下地	床	改修内容	下地	巾木	改修内容	下地	壁	改修内容	下地	天井	改修内容	備考	改修内容
お土産・売店	壁・不 天井・準	3,000		ｽｲｯﾁﾊﾞｰﾍｯﾄ t8.0	a		VB H60	a		GB-Rt12.5の上、EP塗装 GB-Rt12.5(GL)の上、EP塗装	c c		GB-Rt9.5の上、EP塗装	c		
			C					C・LGS				LGS				

建具仕様書				共通事項				
	符 号	種 類		符 号	種 類			
建 具	AW	7&ミニ&M製窓	ガラス	FL-	フロートが らス	内外共通		
	WAW	木＋7&M製複合窓		F-	型板が らス	外部建具		
	SW	スチール製窓		R-	熱線反射板が らス	シーリング仕様		
	SSW	ステン&S製窓		HA-	熱線吸収反射板が らス	建具(既存部分)		
	WW	木製窓		HR-	高性能熱線反射が らス	・Aタイプ:外枠4周、水切下端、ガラス廻り4周(両面)シーリング 撤去、新設		
	AD	7&ミニ&M製扉		TP-	透明強化が らス	・Bタイプ:内・外枠4周、水切下端、ガラス廻り4周(両面)シーリング 撤去、新設		
	SD	スチール製扉		L-	合せが らス	・Cタイプ:外枠4周、水切下端 撤去、新設		
	LSD	鋼製軽量扉		ST-	学校用透明強化が らス	・Dタイプ:ガラス廻り4周(両面)シーリング 撤去、新設		
	WLD	木＋鋼製複合扉		TTP-	特定防火設備用耐熱が らス			
	ATD	アルミ製自動扉		FP-	型板強化が らス			
	TD	強化が らス扉		PWC-	鋼入透明が らス(防)			
	WD	木製扉		PWL-	鋼入透明が らス			
	SWD	鋼製枠木製扉		FWC-	鋼入型板が らス(防)			
	SSD	ステン&S製扉		FWL-	鋼入型板が らス			
	AG	7&ミニ&M製が らリ		D-	ベアが らス(特殊フィルム貼り)			
	SG	スチール製が らリ		GB-	が らスP ロック			
	STG	スチール製が らリ		Low-E	高遮熱断熱が らス(日射遮蔽)			
	WG	木製が らリ		SG	摺りガラス			
	耐 火 防 火	S	紙張り障子	錠	C	空錠		
		SS	重量シャッター		CD	シリンダ－本締錠		
		LS	軽量シャッター		CC	シリンダ－箱錠		
		CS	布製シャッター		CR	クレセント		
		SP	鋼製バ－ション		SC	サムターン付シリンダ－本締錠		
		P	鋼製移動間仕切		SS	サムターン錠		
		KD	金庫ドア		LD	棒鍵本締錠		
		TL	トップライト		LC	棒鍵箱錠		
		TB	トレブ－ス		NL	ナイトラッチ		
		OF	オープン枠		TL	回転表示ラッチ		
ACW	7&ミニ&M製カーテンウォール	GR	グーレモン錠					
GCW	が らス製カーテンウォール	CL	点検口錠					
BBS	防煙垂れ壁	EL	非常解錠					
GBW	が らスP ロック枠窓	CP	引戸錠					
H	襖	PP	プッシュプル(ラッチ)					
						改修前		

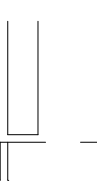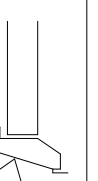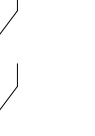建具仕様書					共通事項				
	符 号	種 類		符 号	種 類				
建 具	AW	7&ミニ&M製窓	ガラス	FL-	フロータ [®] ラス	内外共通		外部建具	シーリング仕様
	WAW	木＋7&M製複合窓		F-	型板タ [®] ラス				
	SW	スチール製窓		R-	熱線反射板タ [®] ラス	・マスターキーは7&M製建具、鋼製建具、木製建具共通とし、金属製錠箱に整理して提出する。	・木製扉枠は特記無き限りOS&L塗装とする。	・簡易気密型鋼製建具のA T枠は四周断熱材充填とし、強度は各部分の風圧に充分安全な構造とする。	建具(既存部分)
	SSW	ステンレス製窓		HA-	熱線吸収反射板タ [®] ラス	・建具寸法 (W× H) は、額縁内法寸法を示し、AWの実寸法は結露受け7&M H=15mm分を見込むこと。	・屋内扉のガラリは、材、仕上げともドア材と同じとし、山型、有効開口35%とし、扉下半分以下の位置とする。	・底のないスチール製扉の上枠は水切りステンレス t=1.5 を設ける。	・Aタイプ:外枠4周、水切下端、ガラス廻り4周(両面)シーリング 撤去、新設
	WW	木製窓		HR-	高性能熱線反射タ [®] ラス	・建具枠廻りはシーリングを行う。ガラス押えは内外両面シーリング止めとする。	・掃き出しドア下端には特記無き限りステンレス製床見切を設置する。	・外部に面するガラリは防虫ステンレス網、結露受皿、水抜きパイプ付とし、ダクト接続用フランジを設置する。	・Bタイプ:内・外枠4周、水切下端、ガラス廻り4周(両面)シーリング 撤去、新設
	AD	7&ミニ&M製扉		TP-	透明強化タ [®] ラス	・ガラスの飛散防止フィルムは、室用途に応じて透明、曇り、デ [®] グ [®] ン張りを使い分けるものとする。	・アルミニウム建具は全て無着色とする。	・窓サッシ下端は全て結露受皿付とし、網戸はサランネットとする。	・Cタイプ:外枠4周、水切下端 撤去、新設
	SD	スチール製扉		LP-	合せタ [®] ラス	・特記なき限り、扉はドアクローザー (スリムタイプ) を設置し、両開き扉は順位調整付とする。	・表記される型番は、グレードを示し同等以上とする。	・クレセントは、中型以上の大きさのものを利用すること。	・Dタイプ:ガラス廻り4周(両面)シーリング 撤去、新設
	LSD	鋼製軽量扉		LT-	合せタ [®] ラス	・防火扉のドアクローザーは、ストッパー無しとする。	・排煙用オペレーター装置はオイレスSL88程度とし、操作ケーブル、配線は隠蔽配管とする。	・突出し、外倒し、内倒し等の回転系窓の角度は、建具垂直芯からの開始角45度以上を確保すること。	
	WLD	木＋鋼製複合扉		STP-	特定防火設備用耐熱タ [®] ラス	・開き戸には床付けタイヤ型の戸当りを設け、設置場所は監督職員の指示による。	・なお、取付け位置は現場指示による。また、操作錠 (箱) は埋込型 (ハンドルボックス88-VI程度とする。)		
	ATD	アルミ製自動扉		FP-	型板強化タ [®] ラス	・開き戸、引き戸共に閉鎖時の衝撃を緩和するクッションゴムを設置すること。	・既存建具はカバー工法又は、撤去工法とする。	カーテン・ブラインドリスト	
	TD	強化タ [®] ラス扉		PWC-	鋼入透明タ [®] ラス(防)	・型板強化タ [®] ラス	・両工法共、既存建具を現場にて実測し、建具寸法・付属品等確認の上納まりを検討し、調整を図るものとする。		
	WD	木製扉		PWL-	鋼入透明タ [®] ラス	・鋼入透明タ [®] ラス(防)	・カバー工法は、既存枠に新設枠を取付けるものとする。ただし、掃出し戸下枠は撤去、新設とする。		
	SWD	鋼製枠木製扉		FWC-	鋼入型板タ [®] ラス(防)	・鋼入型板タ [®] ラス			
	SSD	ステンレス製扉		FWL-	鋼入型板タ [®] ラス				
	AG	7&ミニ&M製タ [®] ラリ		D-	ベ [®] 7&タ [®] ラス(特殊フィルム貼り)				
	SG	スチール製タ [®] ラリ		GB-	タ [®] ラスア [®] ロック				
	STG	スチール製タ [®] ラリ		Low-E	高遮熱断熱タ [®] ラス(日射遮蔽)				
	WG	木製タ [®] ラリ		SG	摺りガラス				
	S	紙張り障子	錠	C	空錠				
	SS	重量シャッター		CD	シングルー本締錠				
	LS	軽量シャッター		CC	シングルー箱錠				
	CS	布製シャッター		CR	クレセント				
	SP	鋼製バ [®] ーション		SC	サムターン付シングルー本締錠				
	P	鋼製移動間仕切		SS	サムターン錠				
	KD	金庫ドア		LD	棒鍵本締錠				
	TL	トップライト		LC	棒鍵箱錠				
	TB	トイ [®] ラース		NL	ナイトラッチ				
	OF	オープン枠		TL	回転表示ラッチ				
	ACW	7&ミニ&M製カーテンウォール		GR	グレイン錠				
	GCW	タ [®] ラス製カーテンウォール		CL	点検口錠				
	BBS	防煙垂れ壁		EL	非常解錠				
	GBW	タ [®] ラスア [®] ロック枠窓		CP	引戸錠				
	H	襖		PP	プ [®] ッシュア [®] ル(ラッチ)				
ハンド [®] ル	レバ [®]	レバ [®] -ハンド [®] ル	ストッパ [®]	DS	戸当り				
	握り	握り玉		AS	7&M (滑り出し、内倒し)				
	押板	押板		ST	ステイ [®] ンバ [®]				
	押棒	押棒		FD	フラス落とし				
	PPH	プ [®] ッシュア [®] ルハンド [®] ル		CS	キャッチ(錠、タ [®] グ [®] ネット、ローラー)				
	引手	引手		KC	ケーブ [®] ルコネクター				
	OP	オペレーター		RU	クッションラバ [®]				
	締り	締りハンド [®] ル		HS	引戸ストッパ [®]				
	バ [®] ニック	バ [®] ニックハンド [®] ル		SS-	ステンレス製				
	取手	取手		AL-	7&M製				
	CR	クレセント		WD-	木製				
	CH	ケースハンド [®] ル		石-	石材				
	KL	カムラッチハンド [®] ル		符 号	-1 -2 -3				
	TL	トップラッチ		形 状	目地棒 扉厚巾 建具枠巾				
	GH	グレインハンド [®] ル							
	SL	サムラッチハンド [®] ル							
	PH	ピ [®] グ [®] ヒンジ							
	FH	フ07ヒンジ							
	AH	オートヒンジ (中心吊り)	ガラリ	AL-	7&M製				
	GH	タ [®] ラビ [®] ティヒンジ (螺旋軸自閉式)		S-	スチール製				
	RH	ラバ [®] リ [®] ヒンジ		型	1型 2型 3型				
	TH	丁番							
	DC	ド [®] アクロザ [®]		形 状					
	DC (S)	ド [®] アクロザ [®] (ストッパ [®] 付)							
	DCC	コンシールド [®] 型ド [®] アクロザ [®]							
	DCL	フレーム型ド [®] アクロザ [®]							
	HC	引戸クロザ [®]							
	NS	順位調整器							
レール	DR	戸車							
	DL	レール							
	HR	上吊り車							
	HL	ハンガ [®] ーレール							

改修後









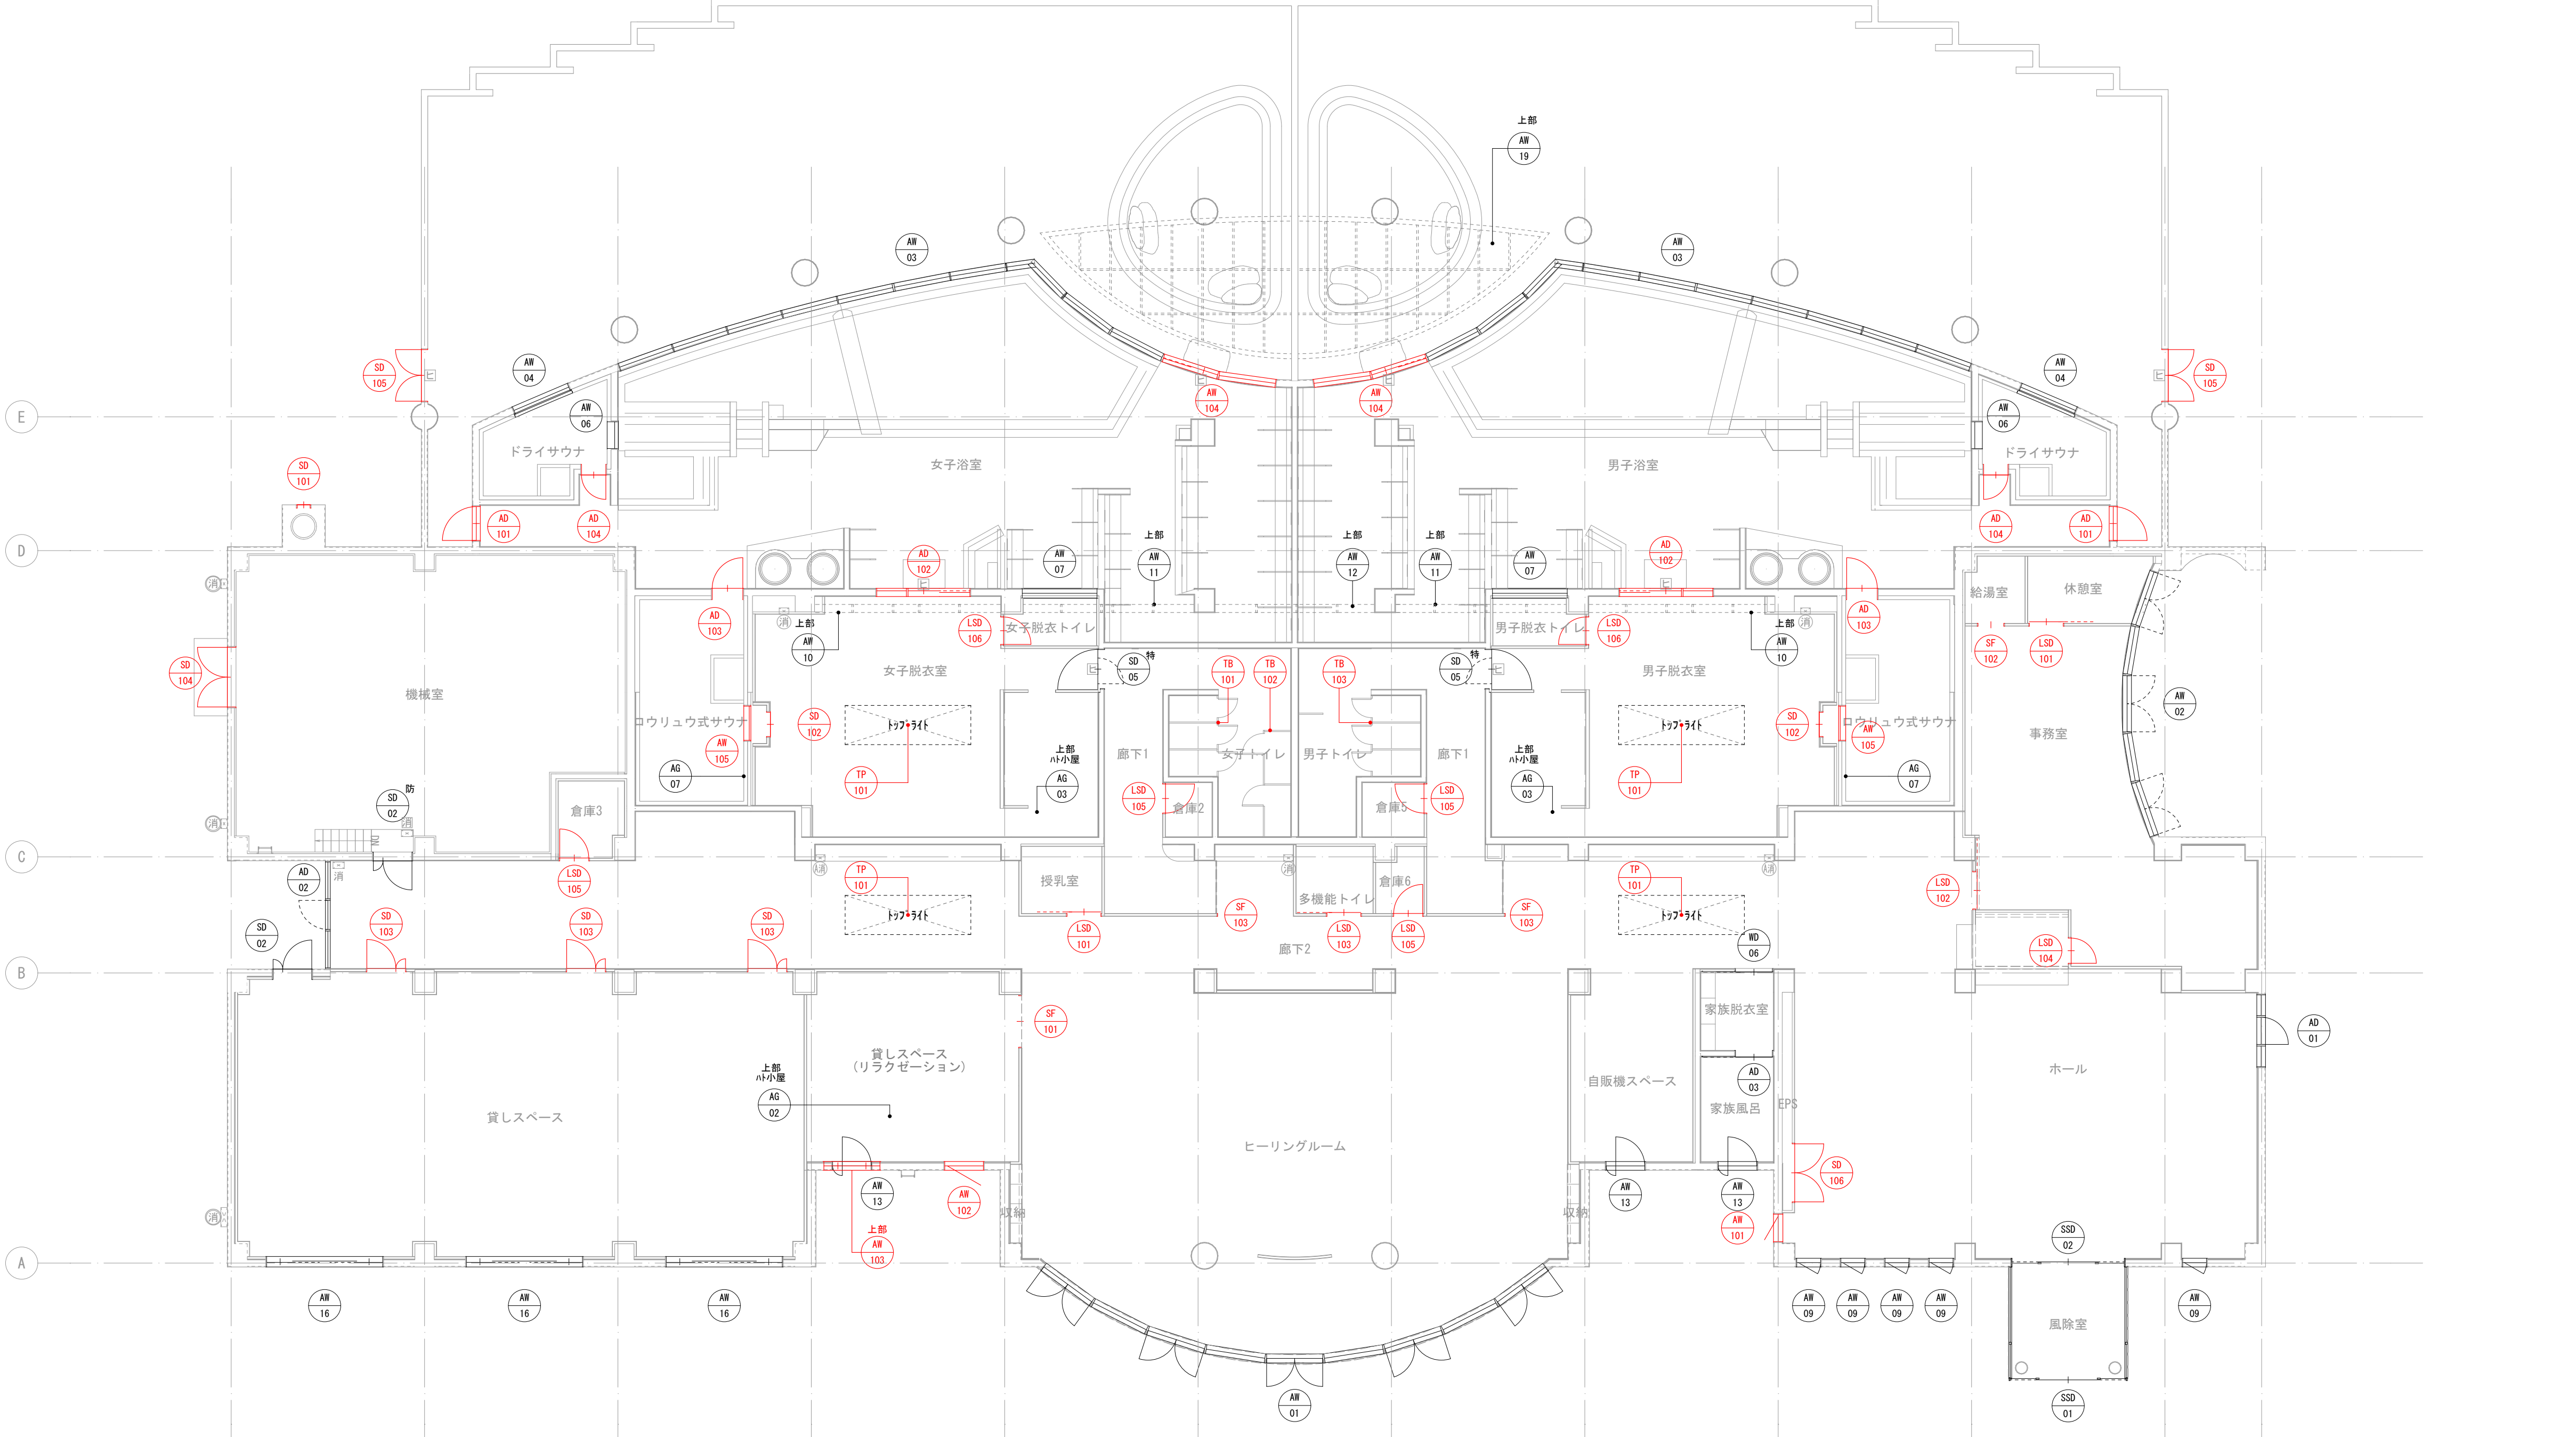











縮 尺	物件名称	区分
A1 : 1:125	みさかの湯大規模改修工事	建築意匠
A3 : 表記の50%	図面名称	No.
	建具キープラン(改修後)	A-66










記 号	AW01	交流ホール ラウンジ →ヒーリングルーム	AW02	創作活動室 →事務室				
改 修 内 容	シーリング:Aタイプ オペレーター:配線・ボックス共撤去→新設		シーリング:Aタイプ オペレーター:配線・ボックス共撤去→新設、錠前交換×3					
姿 図								
	種 別		アルミ両開きドア＋外倒し窓＋FIX連窓					
	仕 上		同 左					
	金 物		同 左					
	硝 子		透明フロート板ガラス FIX-8mm ドア一部分-5mm 上部-3mm					
見込・数量	100		100					
1ヶ所			1ヶ所					
記 号	AW03	浴室	AW04	塩サウナ →ドライサウナ	AW05	浴 室	AW06	塩サウナ →ドライサウナ
改 修 内 容	シーリング:Bタイプ 一部建具:ガラス・扉・枠・水切り 撤去→カバー工法にて新設 オペレーター:配線・ボックス共撤去→新設		シーリング:Aタイプ		全撤去		シーリング:Aタイプ	
姿 図								
	種 別		アルミFIX窓		アルミFIX窓		アルミFIX窓	
	仕 上		アルミ2次電解着色		同 左		同 左	
	金 物		水切り 他一式		同 左 オペレーター（埋込式）		水切り 他一式	
	硝 子		耐熱強化ガラス 8mm+A-6mm+透明フロート板ガラス6mm ペアガラス		透明フロート F I X 部分-5mm 上部-3mm		耐熱強化ガラス 8mm+A-6mm+透明フロート板ガラス6mm ペアガラス	
見込・数量	100		70		70		70	
2ヶ所			2ヶ所		2ヶ所		2ヶ所	
記 号	AW07	浴 室	AW08	サウナ	AW09	下足コーナー、事務室 →お土産・売店	AW09	
改 修 内 容	シーリング:Aタイプ		全撤去		全撤去		シーリング:Aタイプ	
姿 図								
	種 別		アルミFIX窓		アルミFIX窓		アルミ堅すべり窓	
	仕 上		同 左		同 左		同 左	
	金 物		付属金物一式		同 左		水切り 結露受 クレセント 他一式 サラン網戸	
	硝 子		タベストリーガラス 厚5mm		耐熱強化ガラス 8mm+A-6mm+透明フロート板ガラス6mm ペアガラス		透明フロート板ガラス 厚5mm	
見込・数量	70		70		70		70	
2ヶ所			2ヶ所		2ヶ所		5ヶ所	
縮 尺			A1 : 1:50			A3 : 表記の50%		
物件名称			みさかの湯大規模改修工事			図面名称		
建具表-1 (改修内容)						区分		
						建築意匠		
						No.		
						A-67		

記 号		AW10 男子・女子浴室 上部		AW11 男子・女子浴室 上部		AW12 男子・女子浴室 上部		AW13 厨房、リビングルーム、家族風呂 →家族風呂、貸しスペース(リフト・マシン)、自販機スペース		AW14 男子・女子脱衣室 廊下 2					
改 修 内 容		シーリング:Bタイプ オペレーター:配線・ボックス共撤去→新設		シーリング:Bタイプ オペレーター:配線・ボックス共撤去→新設		シーリング:Bタイプ オペレーター:配線・ボックス共撤去→新設		シーリング:Aタイプ		全撤去					
姿 図															
	種 別	アルミガラリ付外倒し窓		アルミガラリ付外倒し窓		アルミガラリ付外倒し窓		アルミ縦軸回転窓		アルミ製アクリルドーム トップライト 電動開閉式					
	仕 上	アルミ2次電解着色		同 左		同 左		同 左		アルミアルマイト仕上					
	金 物	水切り 結露受 オペレーター (埋込式) ガラリ開口率35%		同 左		同 左		水切り 結露受 クレセント 他一式		水切り 結露受 他一式					
	硝 子	透明フロート板ガラス 厚5mm		同 左		同 左		透明フロート板ガラス 厚5mm		アクリルドーム+透明網入ガラス 厚6.8mm					
見込・数量		70 2ヶ所		70 2ヶ所		70 1ヶ所		70 3ヶ所		4ヶ所					
記 号		AW15 男子・女子脱衣室		AW16 和 室 →貸しスペース		AW17 事務室		AW18 事務室							
改 修 内 容		全撤去		シーリング:Aタイプ オペレーター:配線・ボックス共撤去→新設		全撤去		全撤去							
姿 図															
	種 別	アルミFIX窓付 片引き窓		アルミFIX窓+排煙窓付 片引き窓		アルミFIX窓付 引き違い窓		アルミFIX窓付 引き違い窓							
	仕 上	アルミ2次電解着色		同 左		同 左		同 左							
	金 物	水切り 結露受 クレセント 引手		同 左 オペレーター (埋込式)		クレセント 他一式		同 左							
	硝 子	透明フロート板ガラス 厚5mm		透明フロート板ガラス 厚5mm 上部-3mm		透明フロート板ガラス 厚3mm		同 左							
見込・数量		70 2ヶ所		100 3ヶ所		70 1ヶ所		70 1ヶ所							
記 号		AW19 露天風呂 トップライト				AG02 シーリング:Cタイプ		AG03 シーリング:Cタイプ		AG04 全撤去		AG07 既存のまま			
姿 図	ガラスフィルム撤去→新規貼付け シーリング:右図参照														
	種 別	アルミガラリ (開口率 35%)				アルミガラリ (開口率 35%)		アルミガラリ (開口率 35%)		アルミガラリ (開口率 35%)					
	仕 上	アルミ2次電解着色				同 左		同 左		同 左					
	金 物	水切り ステンレス防虫網付き				同 左		同 左		同 左					
硝 子	透明フロート板ガラス 厚5mm		同 左		同 左		同 左								
見込・数量		70 1個所		70 2個所		70 1個所		70 2個所							
記 号		AD01 下足コーナー →ホール		AD02 廊下 2		AD03 家族風呂		AD04 浴室		AD05 ミストサウナ		AD06 サウナ		AD07 塩サウナ	
改 修 内 容		シーリング:Aタイプ、錠前交換×1		シーリング:Aタイプ オペレーター:配線・ボックス共撤去→新設、錠前交換×1		既存のまま		全撤去		全撤去		全撤去		全撤去	
姿 図															
	種 別	アルミFIX窓付+カマチドア		アルミFIX窓付+外倒し窓+カマチドア		アルミ片引きドア		アルミFIX+自動閉鎖装置付		アルミFIX窓付+カマチドア		アルミFIX窓付+カマチドア		アルミFIX窓付+カマチドア	
	仕 上	アルミ2次電解着色		同 左		同 左		同 左		同 左		同 左		同 左	
	金 物	クレセント DC 丁番 水切りシリンダー錠 他一式		同 左		ステンレス 引手		同 左		レバーハンドル DC 他一式		同 左		同 左	
	硝 子	透明フロート板ガラス 厚5mm		FIX・ドア透明フロート板ガラス 厚5mm ランマ 厚3mm		型板ガラス 厚3mm		透明フロート板ガラス 厚5mm		FIX耐熱強化ガラス 厚8mm ドア耐熱強化ガラス 厚6.5mm		同 左		耐熱強化ガラス 厚6.5mm	
見込・数量		70 1ヶ所		70 1ヶ所		70 1ヶ所		70 2ヶ所		70 2ヶ所		70 2ヶ所		70 4ヶ所	
										縮 尺		物件名称		区分	
										A1 : 1:50		みさかの湯大規模改修工事		建築意匠	
										A3 : 表記の50%		図面名称		No.	
												建具表-2(改修内容)		A-68	

記 号		SSD 01	風除室		SSD 02	風除室		P 01	交流ホール・ラウンジ間		S=1/100																
改 修 内 容		シーリング:Aタイプ、錠前交換×2				シーリング:Dタイプ、錠前交換×2				全撤去																	
姿 図																											
種 別	ステンレス製 FIXランマ付引分けオートドア				ステンレス製 引分けオートドア																						
仕 上	ステンレス鏡面仕上げ				同 左																						
金 物	引分けオートドア装置一式				同 左																						
硝 子	透明フロート板ガラス 厚12mm 透明強化ガラス 厚8mm ランマ部分：熱線反射ガラス 厚5.6mm				透明強化ガラス 厚8mm																						
見込・数量	100 1ヶ所				100 1ヶ所																						
記 号		SD 01	創作活動室		SD 02	厨房 和室 機械室 →機械室、貫しハース		SD 03	機械室		SD 04	庭 園		SD 05	廊下 1		SD 06	脱衣 トイレ		SD 06	煙突 400×400		SD 08	事務室			
改 修 内 容		全撤去		全撤去		※機械室は防火設備		全撤去		全撤去		全撤去		特定防火設備		全撤去		全撤去									
姿 図																											
種 別	木製原付スチールFIX窓		スチール親子ドア		スチール両開きドア		スチール両開きドア		スチール両開きドア		スチール両開きドア		煙感連動式スチール片開きドア（くぐり戸付き）		スチール片開きドア		スチール片開きドア		スチール片開きドア								
仕 上	スチールプレート 1.6曲げ加工 ウレタン焼付塗装		同 左 片面化粧シート貼		同 左 片面化粧シート貼		同 左 片面化粧シート貼		同 左 片面化粧シート貼		同 左 片面化粧シート貼		同 左		同 左		同 左		同 左								
金 物	附属金物一式		レバーハンドル シリンダー錠 DC 丁番 他一式		レバーハンドル シリンダー錠 DC 丁番 他一式		レバーハンドル シリンダー錠 DC 丁番 他一式		レバーハンドル シリンダー錠 DC 丁番 他一式		レバーハンドル シリンダー錠 DC 丁番 他一式		ステンレスケースハンドル 他附属金物一式		ステンレス錠付 平面ハンドル		ステンレス錠付 平面ハンドル		ステンレス錠付 平面ハンドル								
硝 子	SGOステンドグラス 厚6mm		SGOステンドグラス 厚6mm		SGOステンドグラス 厚6mm		SGOステンドグラス 厚6mm		SGOステンドグラス 厚6mm		SGOステンドグラス 厚6mm		SGOステンドグラス 厚6mm		SGOステンドグラス 厚6mm		SGOステンドグラス 厚6mm		SGOステンドグラス 厚6mm								
見込・数量	70 1ヶ所		40 3ヶ所→2ヶ所		40 1ヶ所		40 1ヶ所		40 1ヶ所		40 2ヶ所		40 2ヶ所		40 2ヶ所		40 SD-6 2ヶ所 SD-6' 1ヶ所		40 1ヶ所								
記 号		WD 01	倉庫1 厨房 脱衣 トイレ		WD 02	事務室		WD 03	和室		WD 04	バーカウンター		WD 05	交流ホール		WD 06	家族脱衣室		WD 07	倉庫2 身障者トイレ		WD 08	和室			
改 修 内 容		全撤去		全撤去		全撤去		全撤去		全撤去		全撤去		全撤去		全撤去		全撤去		全撤去		全撤去		全撤去			
姿 図																											
種 別	木製片開きドア ガラリ付		木製片開きドア		木製片開きドア		木製片開きドア		木製片開きドア		木製片開きドア		木製片開きドア		木製片開きドア		木製片引き戸 ガラリ付		木製片引き戸 ガラリ付		木製片引き戸 ガラリ付		木製片引き戸 ガラリ付		木製片引き戸 ガラリ付		
仕 上	シナベニヤ フラッシュ AEP塗装仕上げ		同 左		同 左		同 左		同 左		同 左		同 左		同 左		同 左		同 左		同 左		同 左		同 左		
金 物	レバーハンドル・DC・丁番・シリンダー錠 他一式		同 左		同 左		同 左		同 左		同 左		同 左		同 左		同 左		同 左		同 左		同 左		同 左		
硝 子	SGOステンドグラス 厚6mm		SGOステンドグラス 厚6mm		SGOステンドグラス 厚6mm		SGOステンドグラス 厚6mm		SGOステンドグラス 厚6mm		SGOステンドグラス 厚6mm		SGOステンドグラス 厚6mm		SGOステンドグラス 厚6mm		SGOステンドグラス 厚6mm		SGOステンドグラス 厚6mm		SGOステンドグラス 厚6mm		SGOステンドグラス 厚6mm		SGOステンドグラス 厚6mm		
見込・数量	40 5個所		40 1個所		40 1個所		40 1個所		40 1個所		40 1個所		40 2個所		40 2個所		40 1個所		40 2個所		40 2個所		40 2個所		40 2個所		
記 号		WD 09	和室		WD 10	湯沸室1 収納庫		WD 11	創作活動室		WW 01	和室															
改 修 内 容		全撤去		全撤去		全撤去		全撤去		全撤去		全撤去															
姿 図																											
種 別	木製 引き違い戸襖		木製片引き戸 ガラリ付		木製片開きドア		木製片開きドア		木製片開きドア		木製片開きドア		木製引き違い障子 横間障子共														
仕 上	鳥の子和紙タイコ張り		シナベニヤ フラッシュ AEP塗装仕上げ		同 左		同 左		同 左		同 左		同 左		同 左		同 左		同 左		同 左		同 左		同 左		
金 物	木製引手		ステンレス引手		ステンレス引手		ステンレス引手		ステンレス引手		ステンレス引手		ステンレス引手		ステンレス引手		ステンレス引手		ステンレス引手		ステンレス引手		ステンレス引手		ステンレス引手		
硝 子																											
見込・数量	40 4個所		40 2個所		40 1個所		40 1個所		40 1個所		40 1個所		40 1個所		40 1個所		40 1個所		40 1個所		40 1個所		40 1個所		40 1個所		
記 号		TB 01		女子トイレ		TB 02		女子トイレ		TB 03		男子トイレ															
改 修 内 容		全撤去		全撤去		全撤去		全撤去		全撤去		全撤去															
姿 図																											
種 別	トイレブース		トイレブース		トイレブース		トイレブース		トイレブース		トイレブース		トイレブース		トイレブース		トイレブース		トイレブース		トイレブース		トイレブース		トイレブース		
仕 上	メラミン化粧板貼仕上（木目）		同 左		同 左		同 左		同 左		同 左		同 左		同 左		同 左		同 左		同 左		同 左		同 左		
金 物	ステンレス巾木 頭つなぎ ヒンジ ラッチ 他一式		同 左		同 左		同 左		同 左		同 左		同 左		同 左		同 左		同 左		同 左		同 左		同 左		
硝 子																											
見込・数量	40 1ヶ所		40 1ヶ所		40 1ヶ所		40 1ヶ所		40 1ヶ所		40 1ヶ所		40 1ヶ所		40 1ヶ所		40 1ヶ所		40 1ヶ所		40 1ヶ所		40 1ヶ所		40 1ヶ所		
縮 尺		A1： 1:50		A3：表記の50%		物件名称		みさかの湯大規模改修工事		図面名称		建具表-3(改修内容)		区分		建築意匠		No.		A-69							

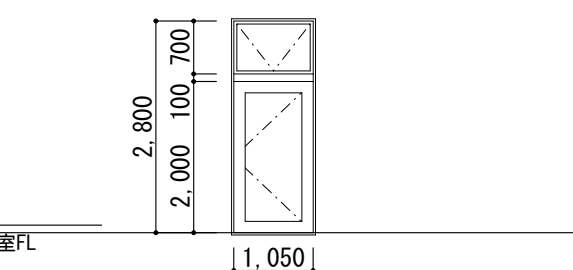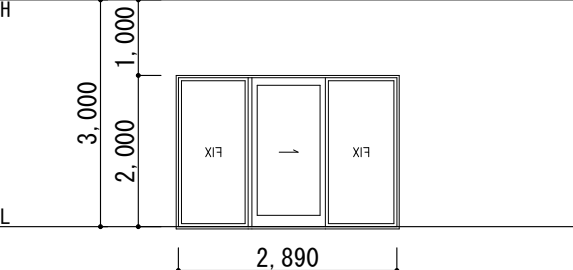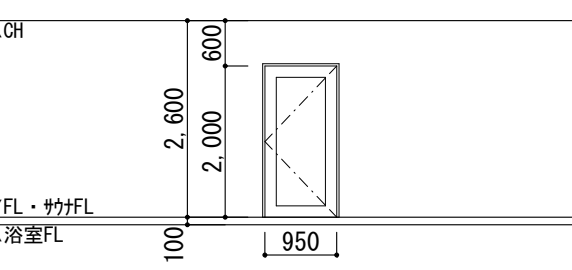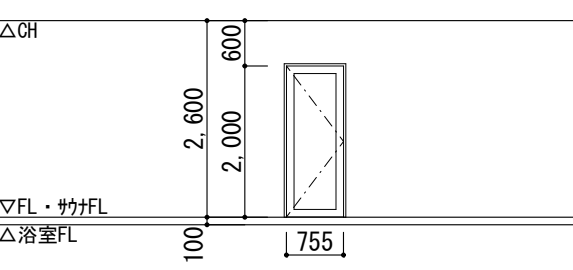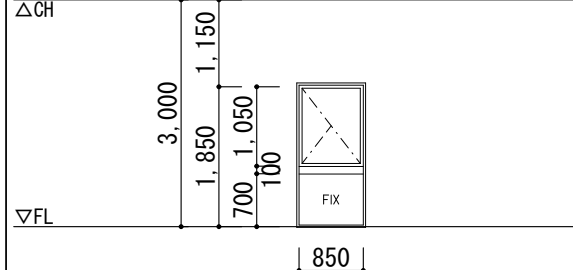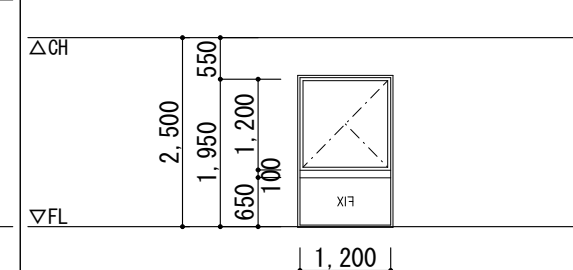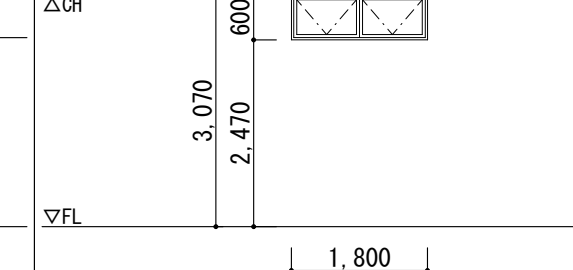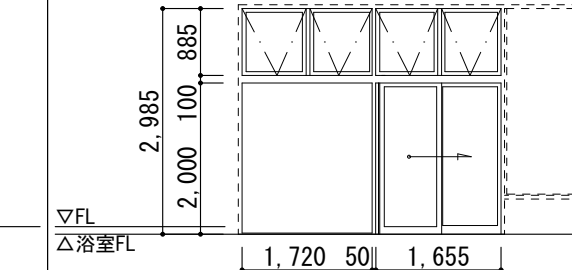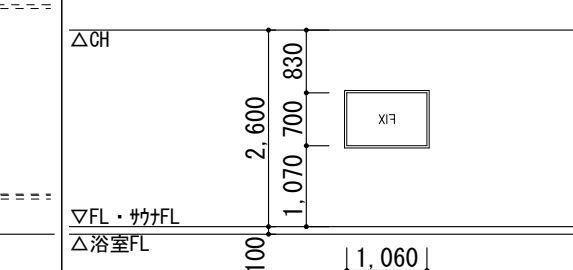記号	AD 101	AD 102	AD 103	AD 104	AW 101	AW 102	AW 103	AW 104	AW 105
形式	突出し窓付き方開き戸	両袖FIX付き引き戸	片開き戸	片開き戸	FIX窓＋縦出し窓	FIX窓＋縦出し窓	2連外倒し窓	上部4連外倒し窓＋両袖FIX付き戸	FIX窓
建具種類	AD	AD	AD	AD	AW	AW	AW	AW	AW
建具番号	101	102	103	104	101	102	103	104	105
位置	男子浴室、女子浴室	男子脱衣室、女子脱衣室	ロウリュウ式サウナ	ドライサウナ	お土産・売店エリア	貸しスペース(リラクゼーション)	貸しスペース(リラクゼーション)	男子浴室、女子浴室	ロウリュウ式サウナ
数量	2	2	2	2	1	1	1	2	2
姿図									
W	1,050	2,950	950	755	850	1,200	1,800	1,821	1,060
H	2,800	2,000	2,000	2,000	1,850	1,950	600	3,000	700
仕上	アルミ電解二次着色	アルミ電解二次着色	アルミ電解二次着色	アルミ電解二次着色	アルミ電解二次着色	アルミ電解二次着色	アルミ電解二次着色	アルミ電解二次着色	アルミ電解二次着色
ガラス種別	FL5	FL5	PWG6.8	PWG6.8	FL5	FL5	—	FIX部:FL8、ド7部:FL5	耐熱強化ガラス5.0+A6+FL5
枠見込	70	70	40	40	70	70	70	70	70
防火設備	—	—	—	—	—	—	—	—	—
付属金物	付属金物一式、錠前、DC(S)、隠蔽オペレーター、	付属金物一式、引棒L=300、錠前、自閉装置付き	付属金物一式、オートヒンジ(ストップ機構なし)、取手L=300(浴室側のみ)	付属金物一式、オートヒンジ(ストップ機構なし)、取手L=300(浴室側のみ)	付属金物一式、木額縁C L	付属金物一式、木額縁C L	付属金物一式、隠蔽オペレーター、木額縁C L	付属金物一式、引棒L=300、錠前、自閉装置付き、下枠(ステンス)取替	付属金物一式
備考		ガラスフィルム貼り	その他仕上げ:サウナ図参照	その他仕上げ:サウナ図参照					

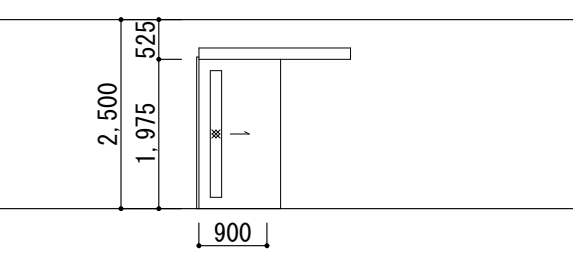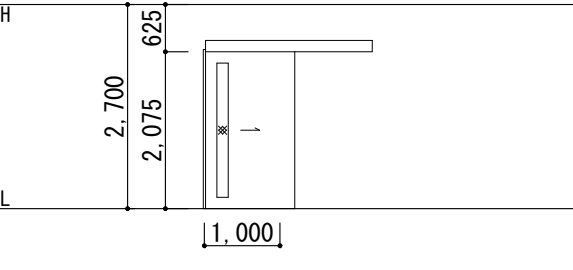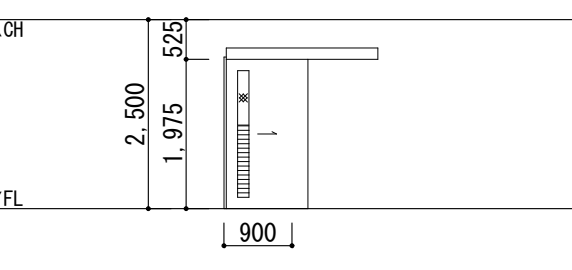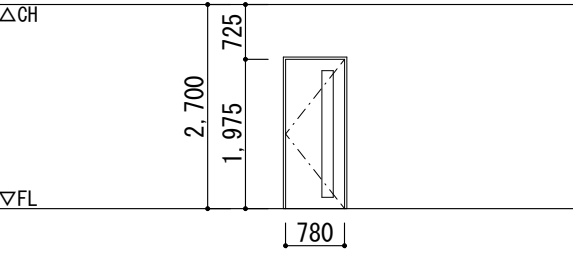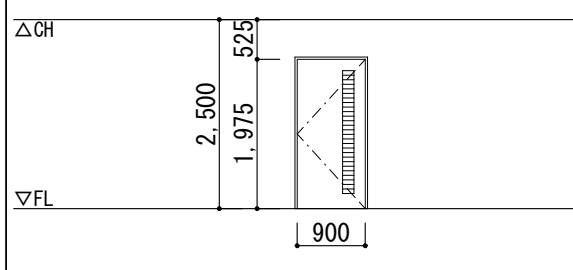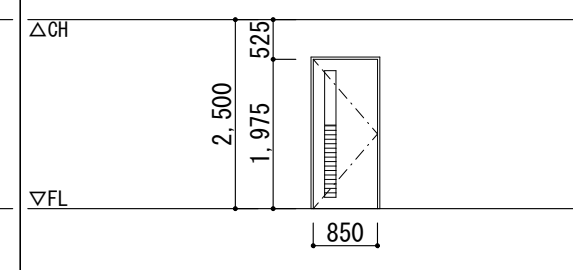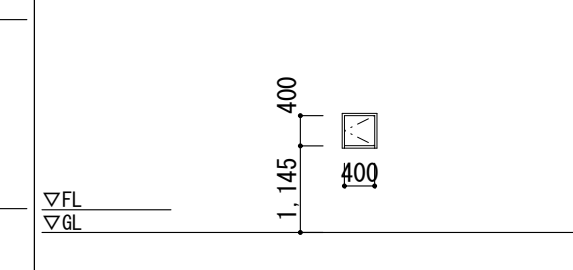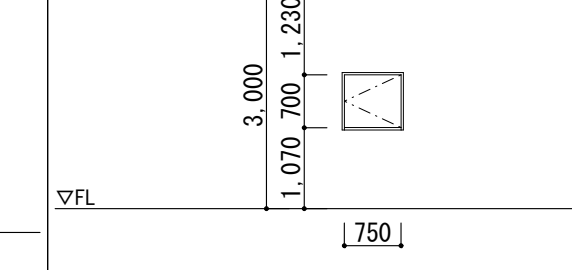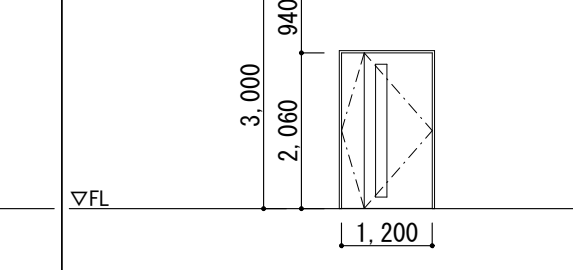記号	LSD 101	LSD 102	LSD 103	LSD 104	LSD 105	LSD 106	SD 101	SD 102	SD 103
形式	片引き戸	片引き戸	片引き戸	片開き戸	片開き戸	片開き戸	片開き戸	片開き戸	親子開き戸
建具種類	LSD	LSD	LSD	LSD	LSD	LSD	SD	SD	SD
建具番号	101	102	103	104	105	106	101	102	103
位置	休憩室、授乳室	事務室	多機能トイレ	事務室	倉庫2・3・5・6	男子脱衣トイレ、女子脱衣トイレ	煙突	男子脱衣室、女子脱衣室	貸しスペース
数量	2	1	1	1	4	2	1	2	3
姿図									
W	900 ※Wは引渡しを除く有効寸法	1,000 ※Wは引渡しを除く有効寸法	900 ※Wは引渡しを除く有効寸法	780	900	850	400	750	1,200
H	1,975	2,075	1,975	1,975	1,975	1,975	400	700	2,060
仕上	塩化ビニル樹脂フィルム	塩化ビニル樹脂フィルム	塩化ビニル樹脂フィルム	塩化ビニル樹脂フィルム	塩化ビニル樹脂フィルム	塩化ビニル樹脂フィルム	DP	塩化ビニル樹脂フィルム	塩化ビニル樹脂フィルム
ガラス種別	F4(W150*H1775)、ガラス枠スチール	F4(W150*H1775)、ガラス枠スチール	F4(W150*H885)、ガラス枠スチール	F4(W150*H1775)、ガラス枠スチール	—	F4(W150*H885)、ガラス枠スチール	—	—	FL5(W150*H1750)、ガラス枠スチール
扉厚	40	40	40	40	40	40	40	40	40
枠見込	130	130	110	110	110	110	120	140	124
防火設備	—	—	—	—	—	—	—	—	—
付属金物	付属金物一式、引棒L=300、錠前、自閉装置付ハンガードアレール	付属金物一式、引棒L=300、錠前、自閉装置付ハンガードアレール	付属金物一式、引棒L=300、表示錠、自閉装置付ハンガードアレール	付属金物一式、PH、錠前、レバー、DC(S)	付属金物一式、PH、錠前、レバー、DC(S)	付属金物一式、PH、表示錠、レバー、DC	付属金物一式、丁番、錠前、GH	付属金物一式、丁番、錠前、GH	付属金物一式、PH、錠前、レバー、DC
備考			ガラリ(W150*H890)		ガラリ(W150*H1725)	ガラリ(W150*H890)			

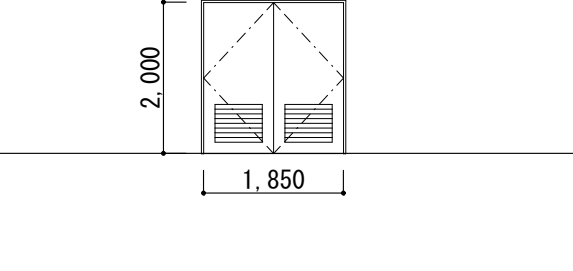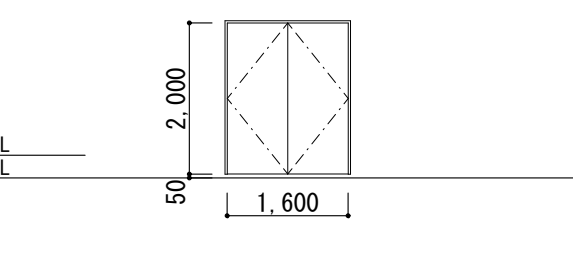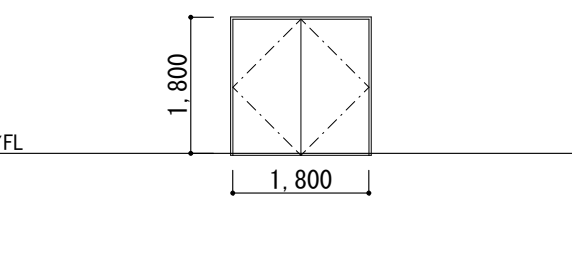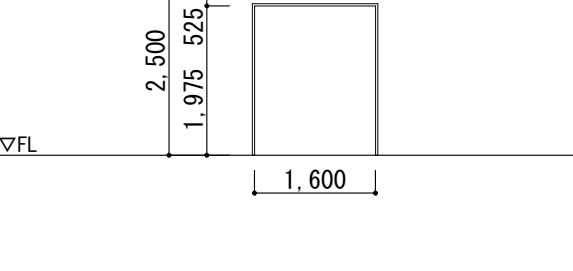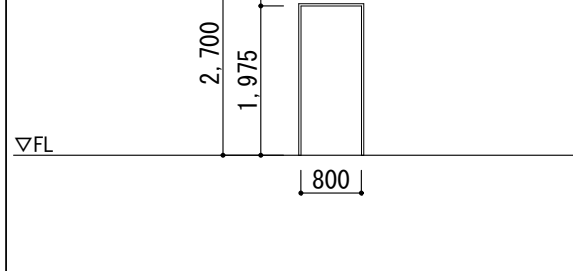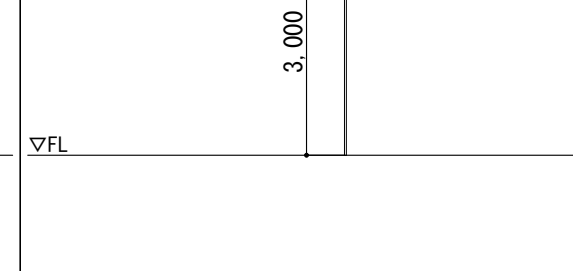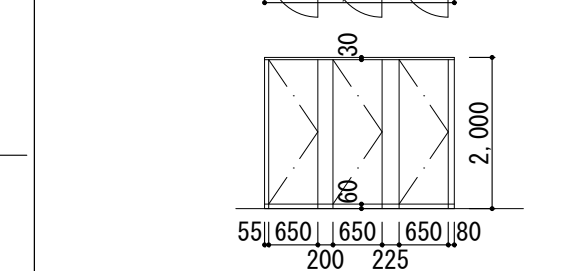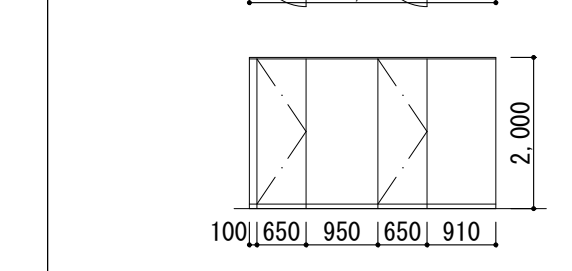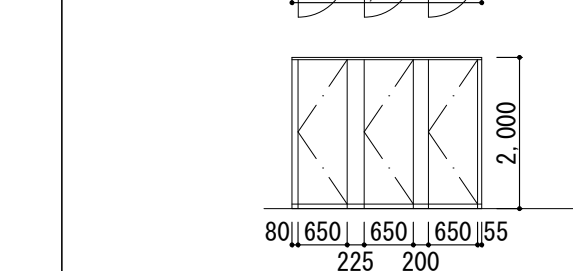記号	SD 104	SD 105	SD 106	SF 101	SF 102	SF 103	TB 101	TB 102	TB 103
形式	両開き戸	両開き戸	両開き戸	3方枠	3方枠	1方枠	トイレブース	トイレブース	トイレブース
建具種類	SD	SD	SD	SF	SF	SF	TB	TB	TB
建具番号	104	105	106	101	102	103	101	102	103
位置	機械室	露天風呂擁壁	EPS	貸しスペース(リラクゼーション)	給湯室	廊下2	女子トイレ	女子トイレ	男子トイレ
数量	1	2	1	1	1	2	1	1	1
姿図									
W	1,850	1,600	1,800	1,600	800	0	—	—	—
H	2,000	2,000	1,800	1,975	1,975	3,000	—	—	—
仕上	DP	DP	塩化ビニル樹脂フィルム	SOP	SOP	SOP	メラミン化粧板、アルミエッジ(焼付塗装)	メラミン化粧板、アルミエッジ(焼付塗装)	メラミン化粧板、アルミエッジ(焼付塗装)
ガラス種別	—	—	—	—	—	—	—	—	—
扉厚	40	40	40	0	0	0	40	40	40
枠見込	150	150	98	110	110	110	—	—	—
防火設備	—	—	—	—	—	—	—	—	—
付属金物	付属金物一式、丁番、錠前、レバー、DC、FD	付属金物一式、丁番、レバー、DC、FD、SC、サムターン用非常用カバー	付属金物一式、PH、錠前、CH、FD	—	—	—	付属金物一式、アルミ笠木・レール(焼付塗装)、ステンレス巾木、ヒンジ、ラッチ	付属金物一式、アルミ笠木・レール(焼付塗装)、ステンレス巾木、ヒンジ、ラッチ	付属金物一式、アルミ笠木・レール(焼付塗装)、ステンレス巾木、ヒンジ、ラッチ
備考	防虫網付ガラリ(W500*H630)						メラミン化粧板:アイカ工業㈱ セラール 同等品	メラミン化粧板:アイカ工業㈱ セラール 同等品	メラミン化粧板:アイカ工業㈱ セラール 同等品

							縮尺 A1: 1:100 A3: 表記の50%	物件名称 みさかの湯大規模改修工事	区分 建築意匠
								図面名称 建具表-4(新設)	No. A-70

記 号	秤重量 kg/台	仕 様	仕 上	台 数
TP 101	193.3	・樹脂カバー付き ・ドームポリトキヤップ付き ・二段水切 W=80 アルミ押出形材	アルマイト シルバー	4台

※ ドーム・ガラスの重量は含みません。
※ 本体枠のドーム取付穴加工および、ドーム重ね合わせ部のドーム穴あけ加工は現場加工です。

トブライト躯体について

四周独立した立ち上げ躯体に設置してください。
右記形状だと二段水切が納まらなくなります。






トブライト設置時・メンテナンス時の注意事項

アルミ枠の清掃時には、
中性洗剤以外の洗剤や
シンナーなどの溶剤は使わないでください。
腐食や塗装はがれの原因になります。

結露受け

トブライト枠の
結露受け部には、
ビスを打たないでください。
漏水の原因となります。

トブライト枠

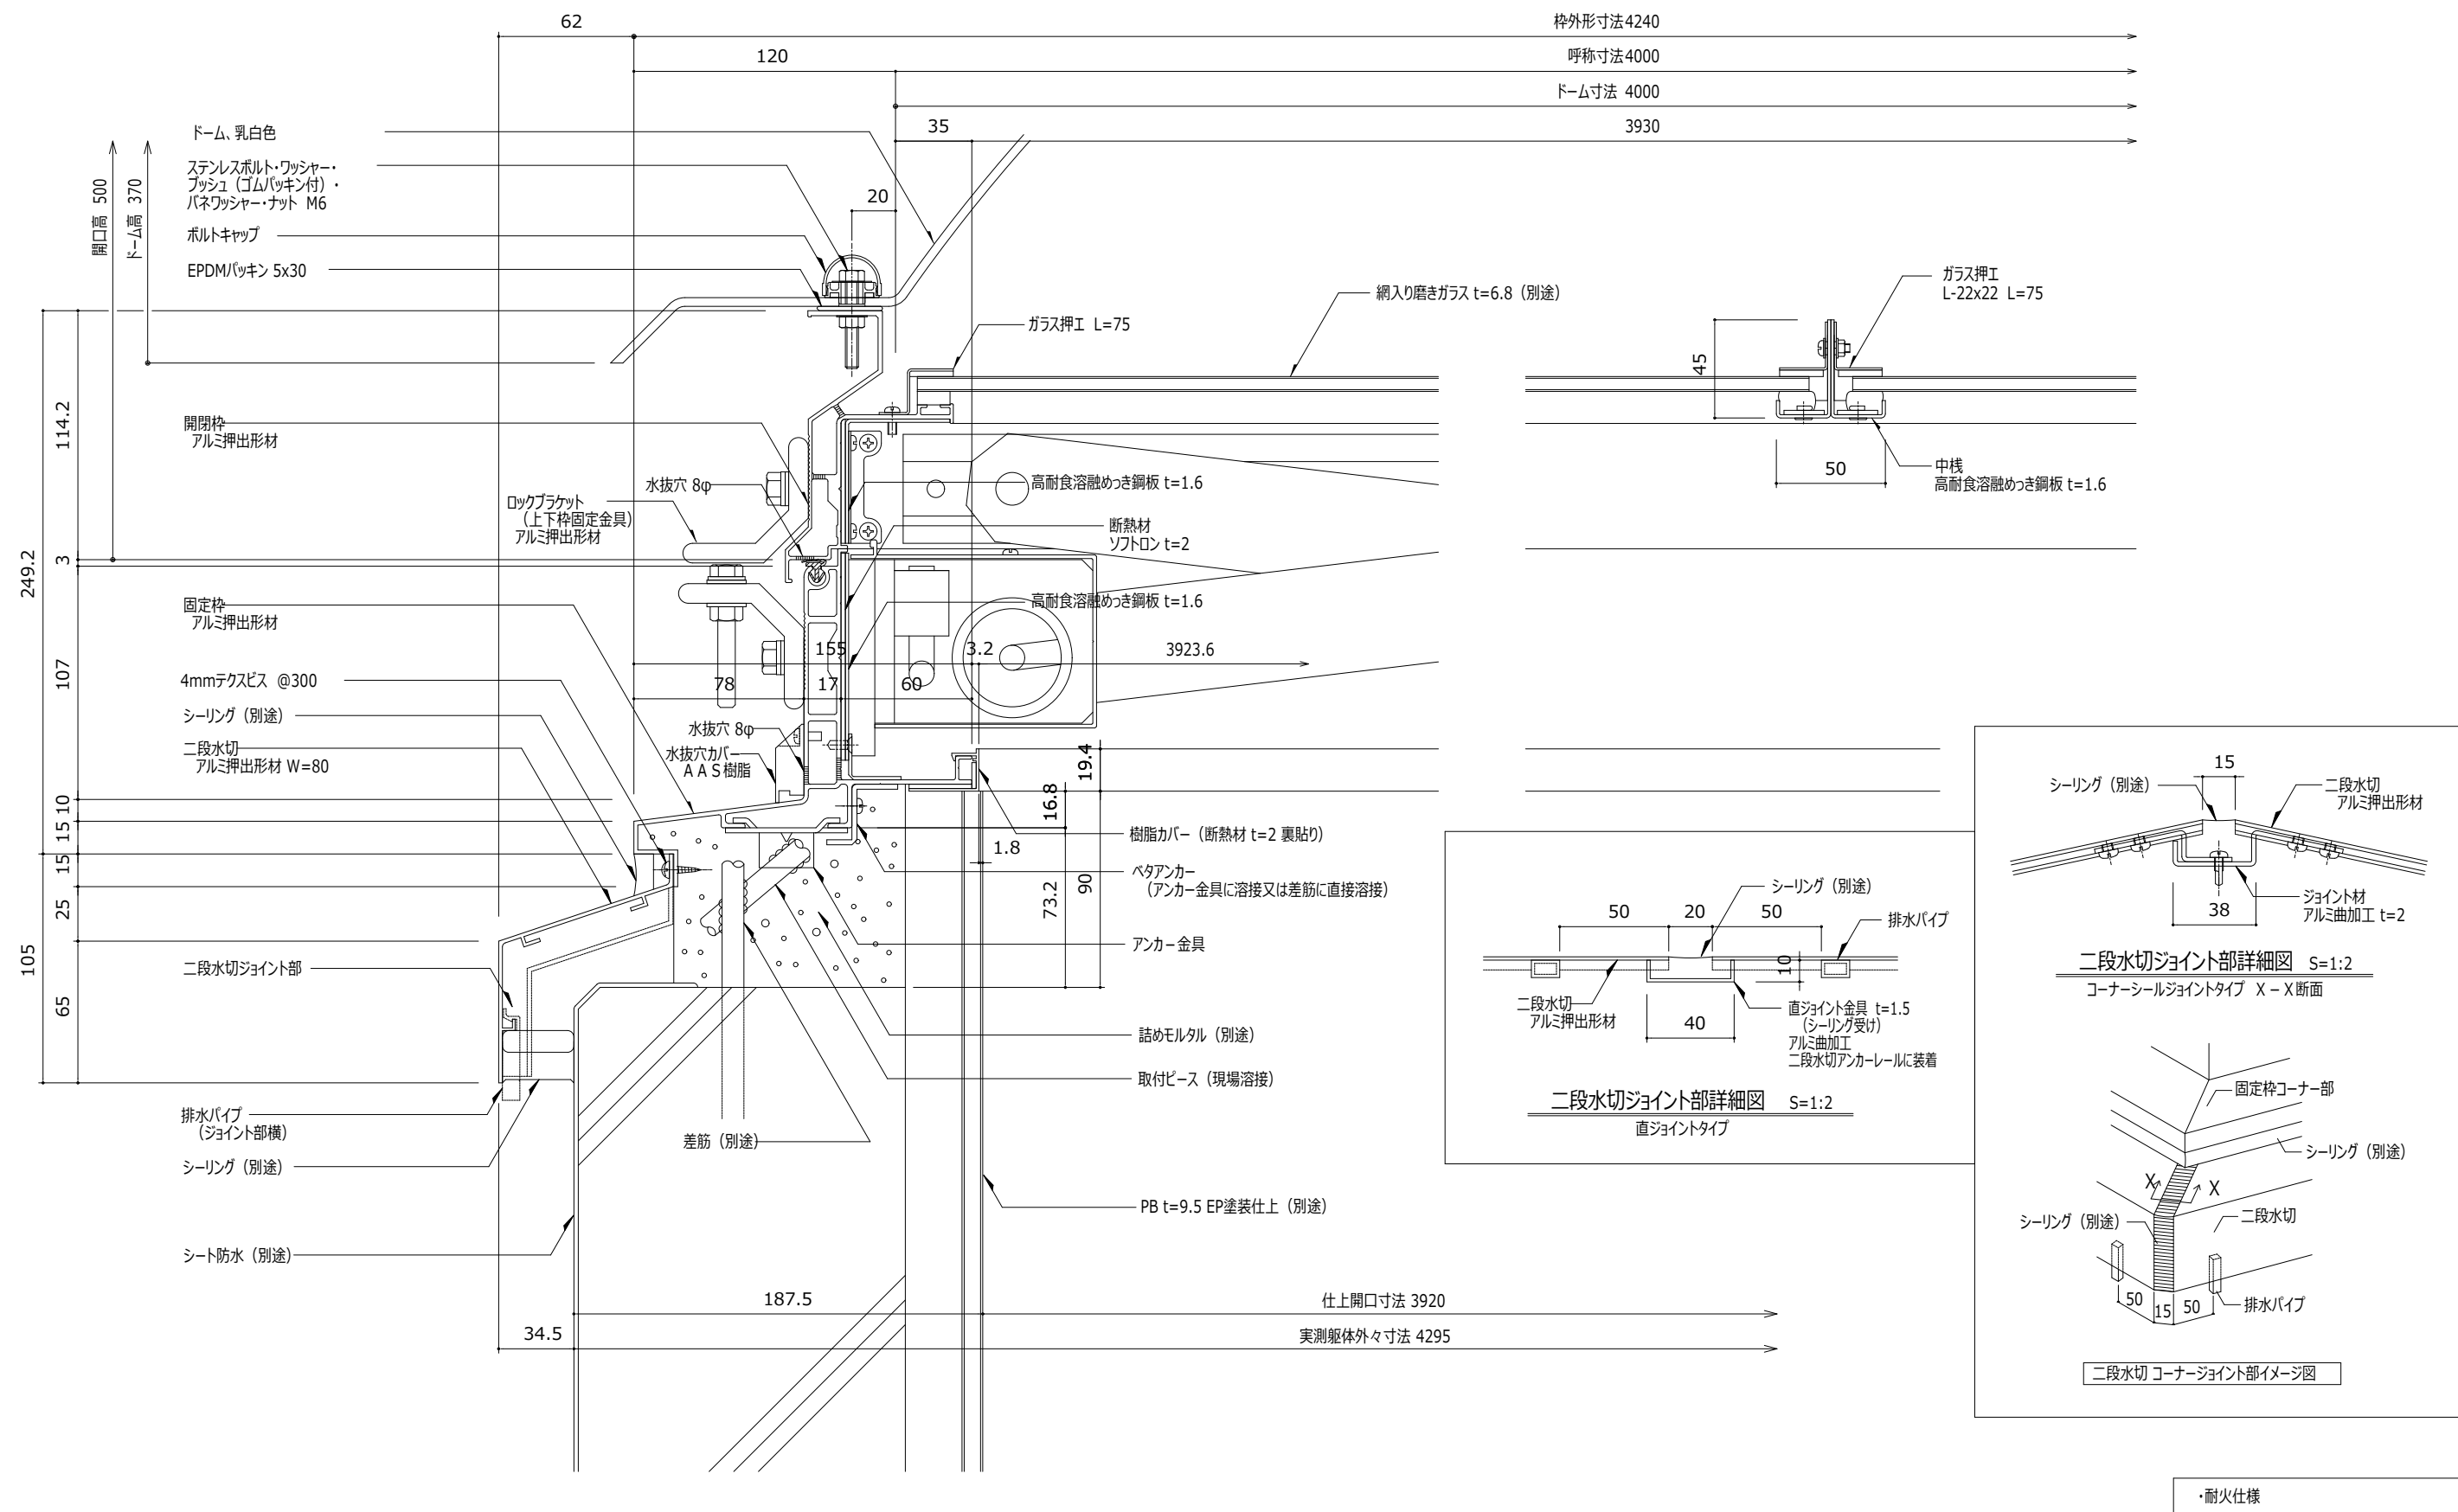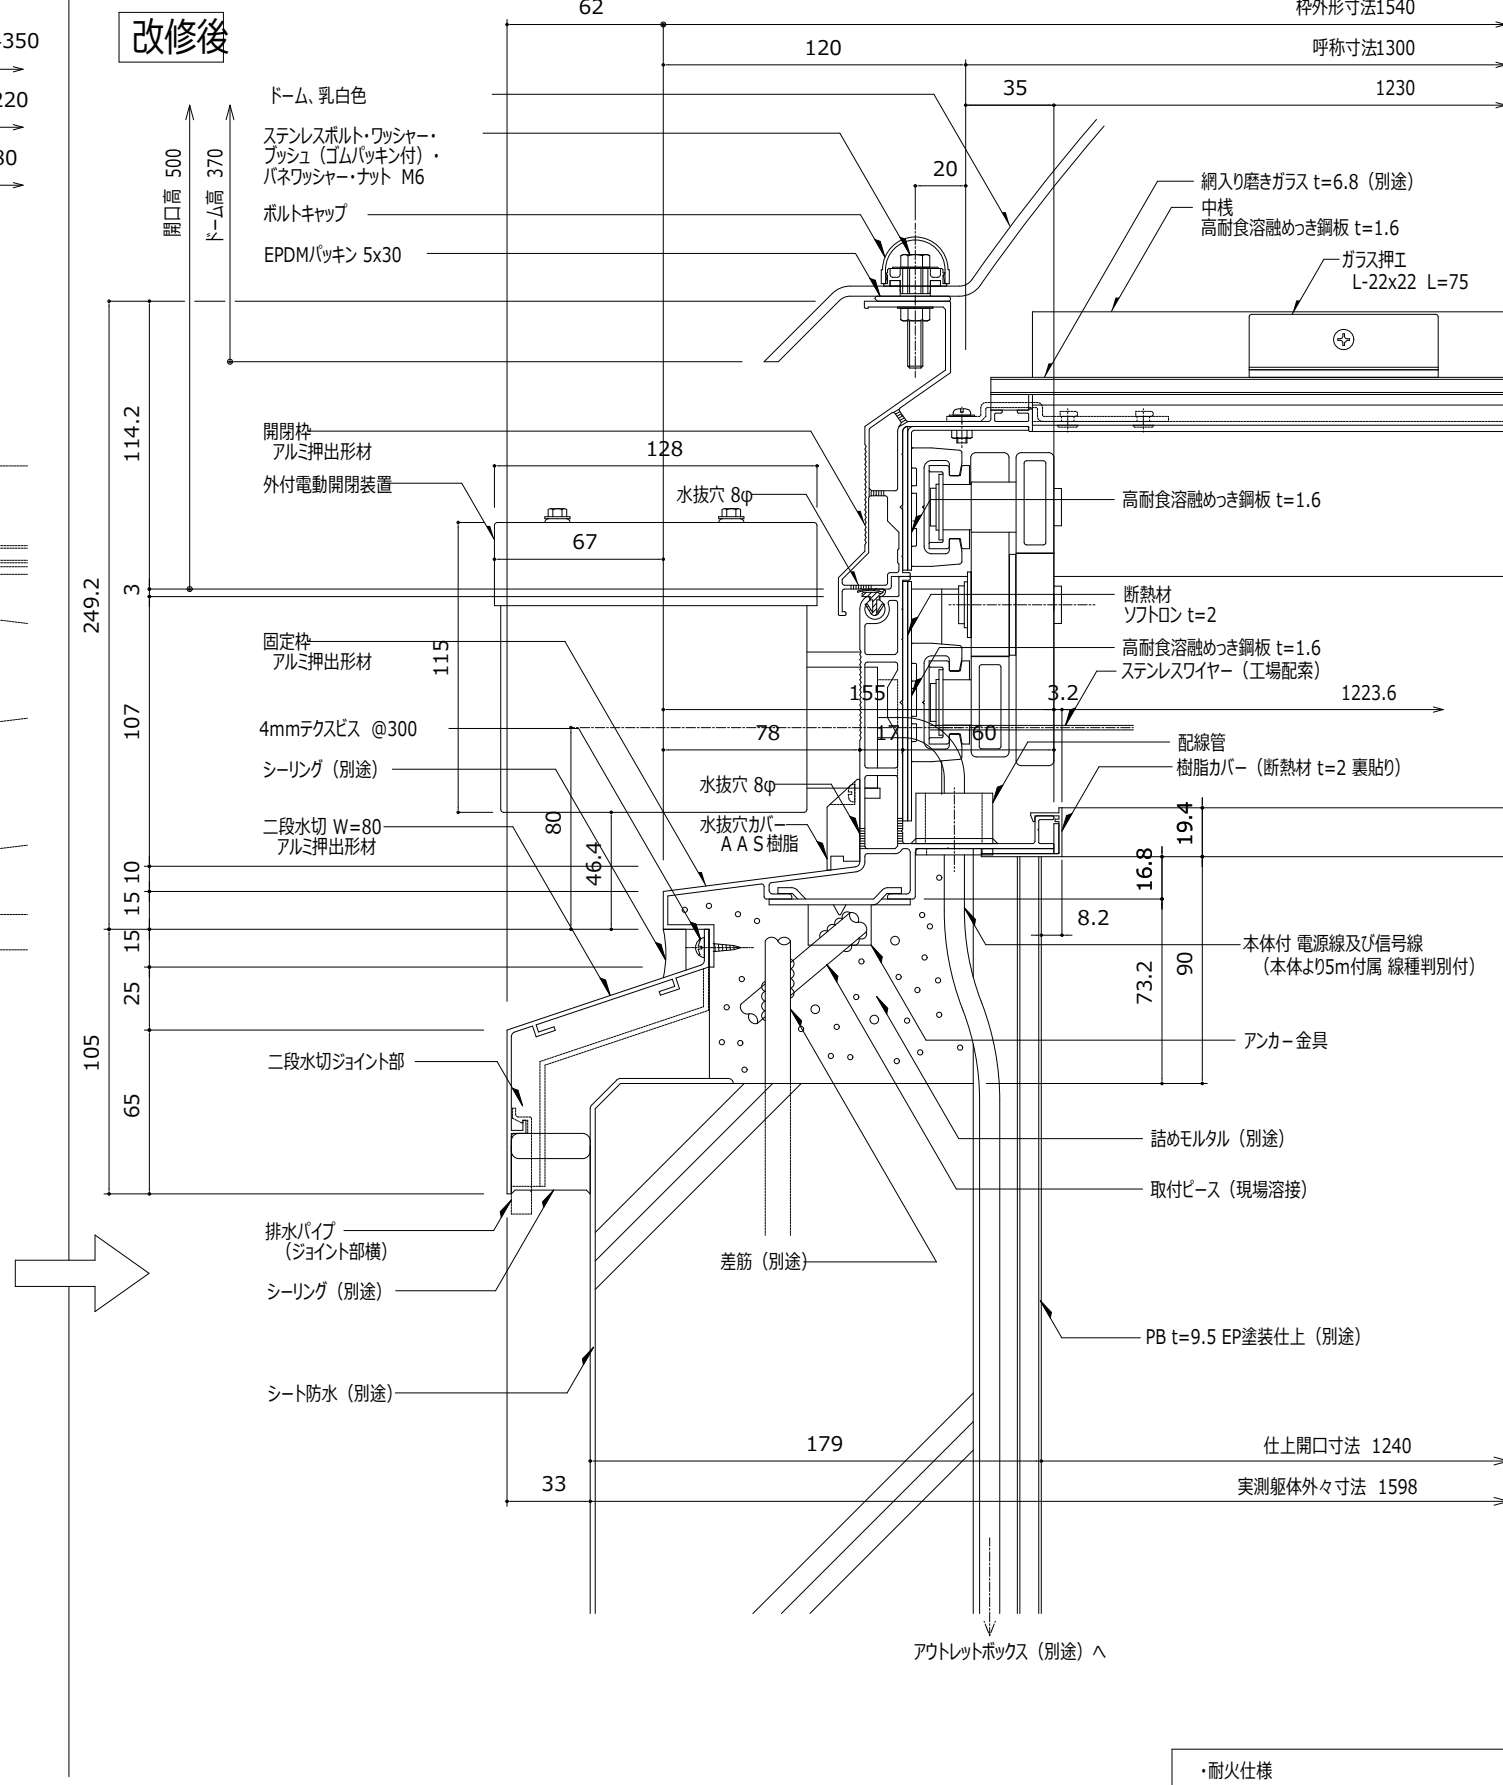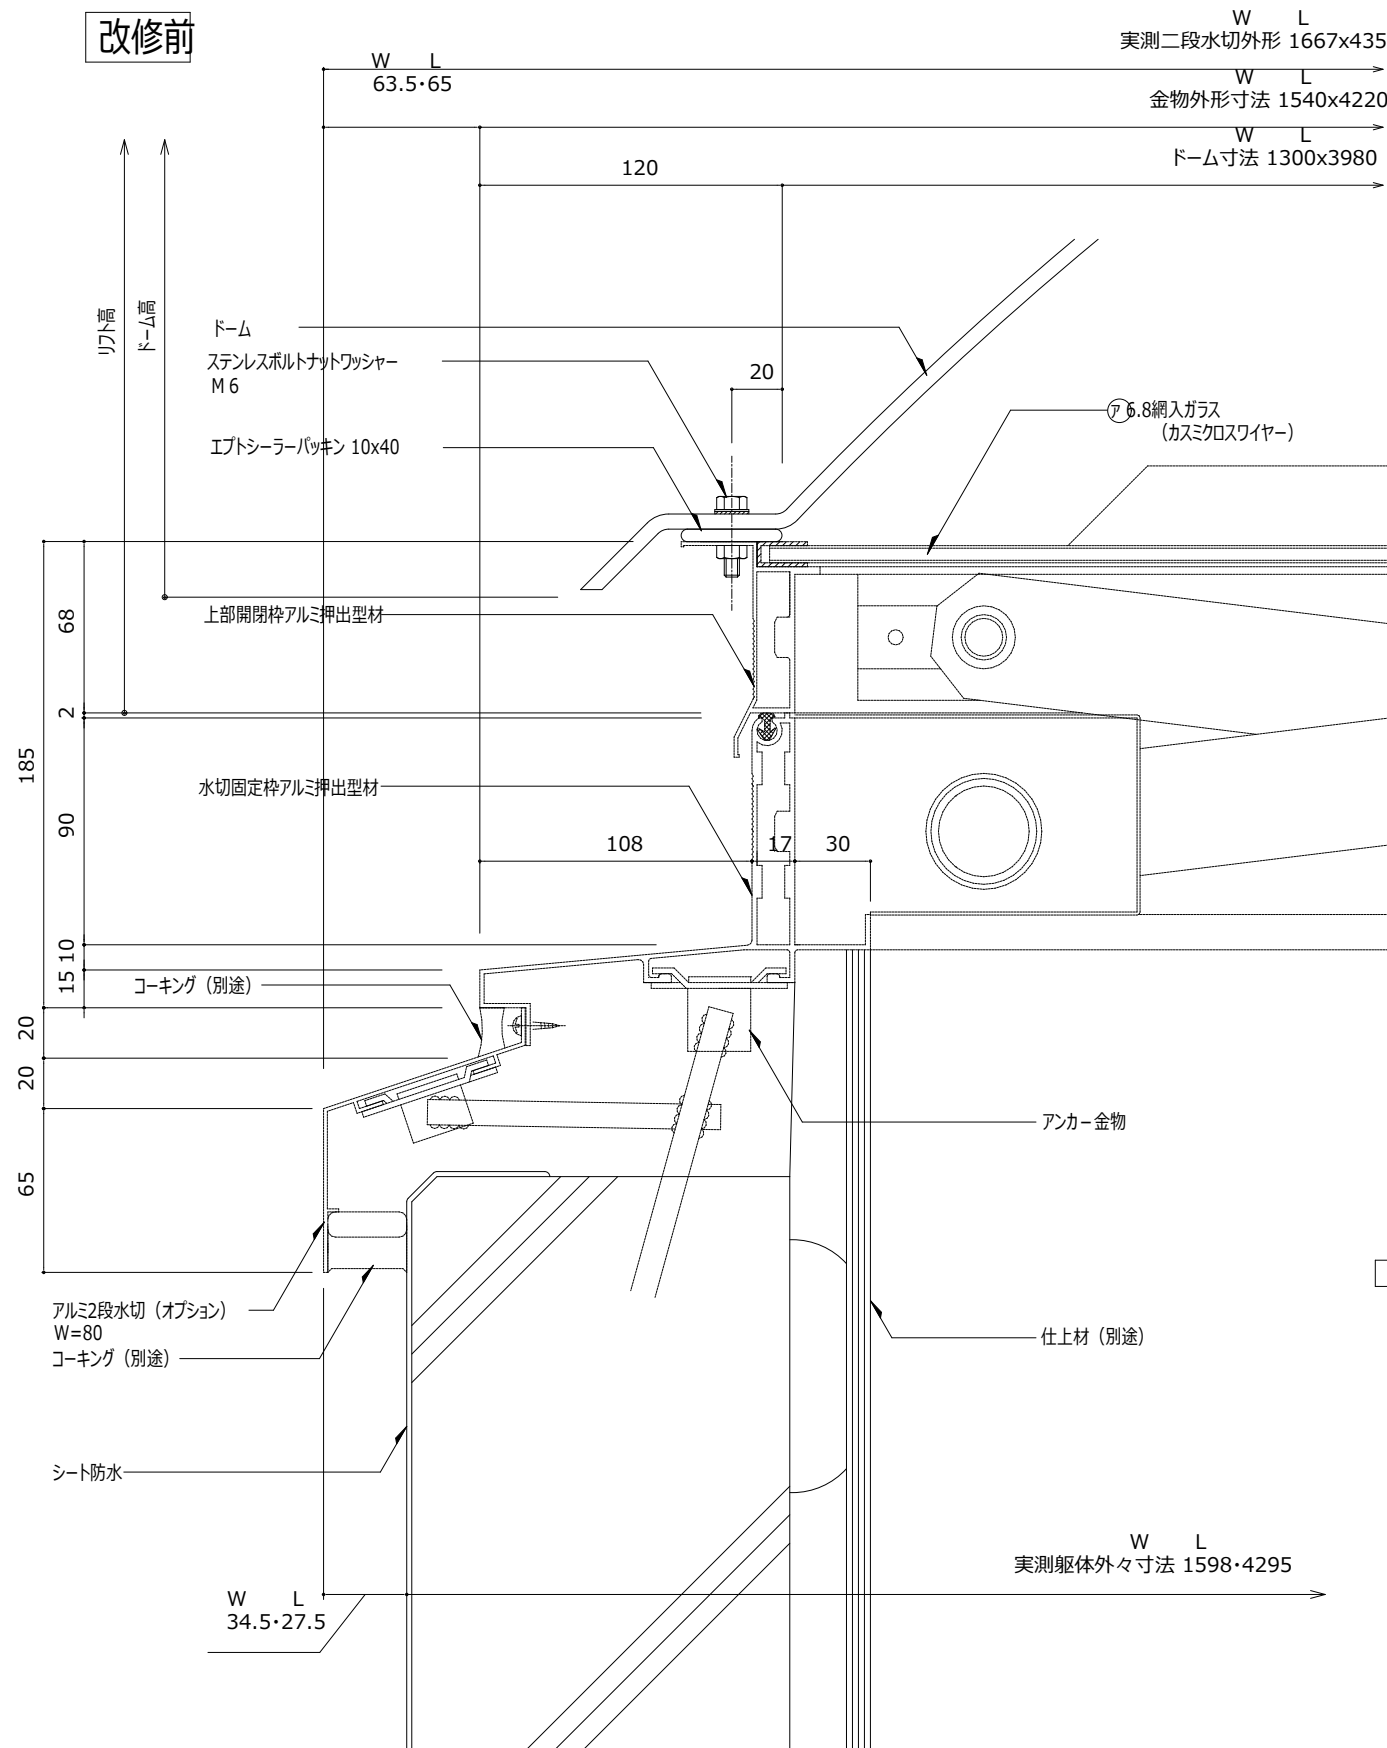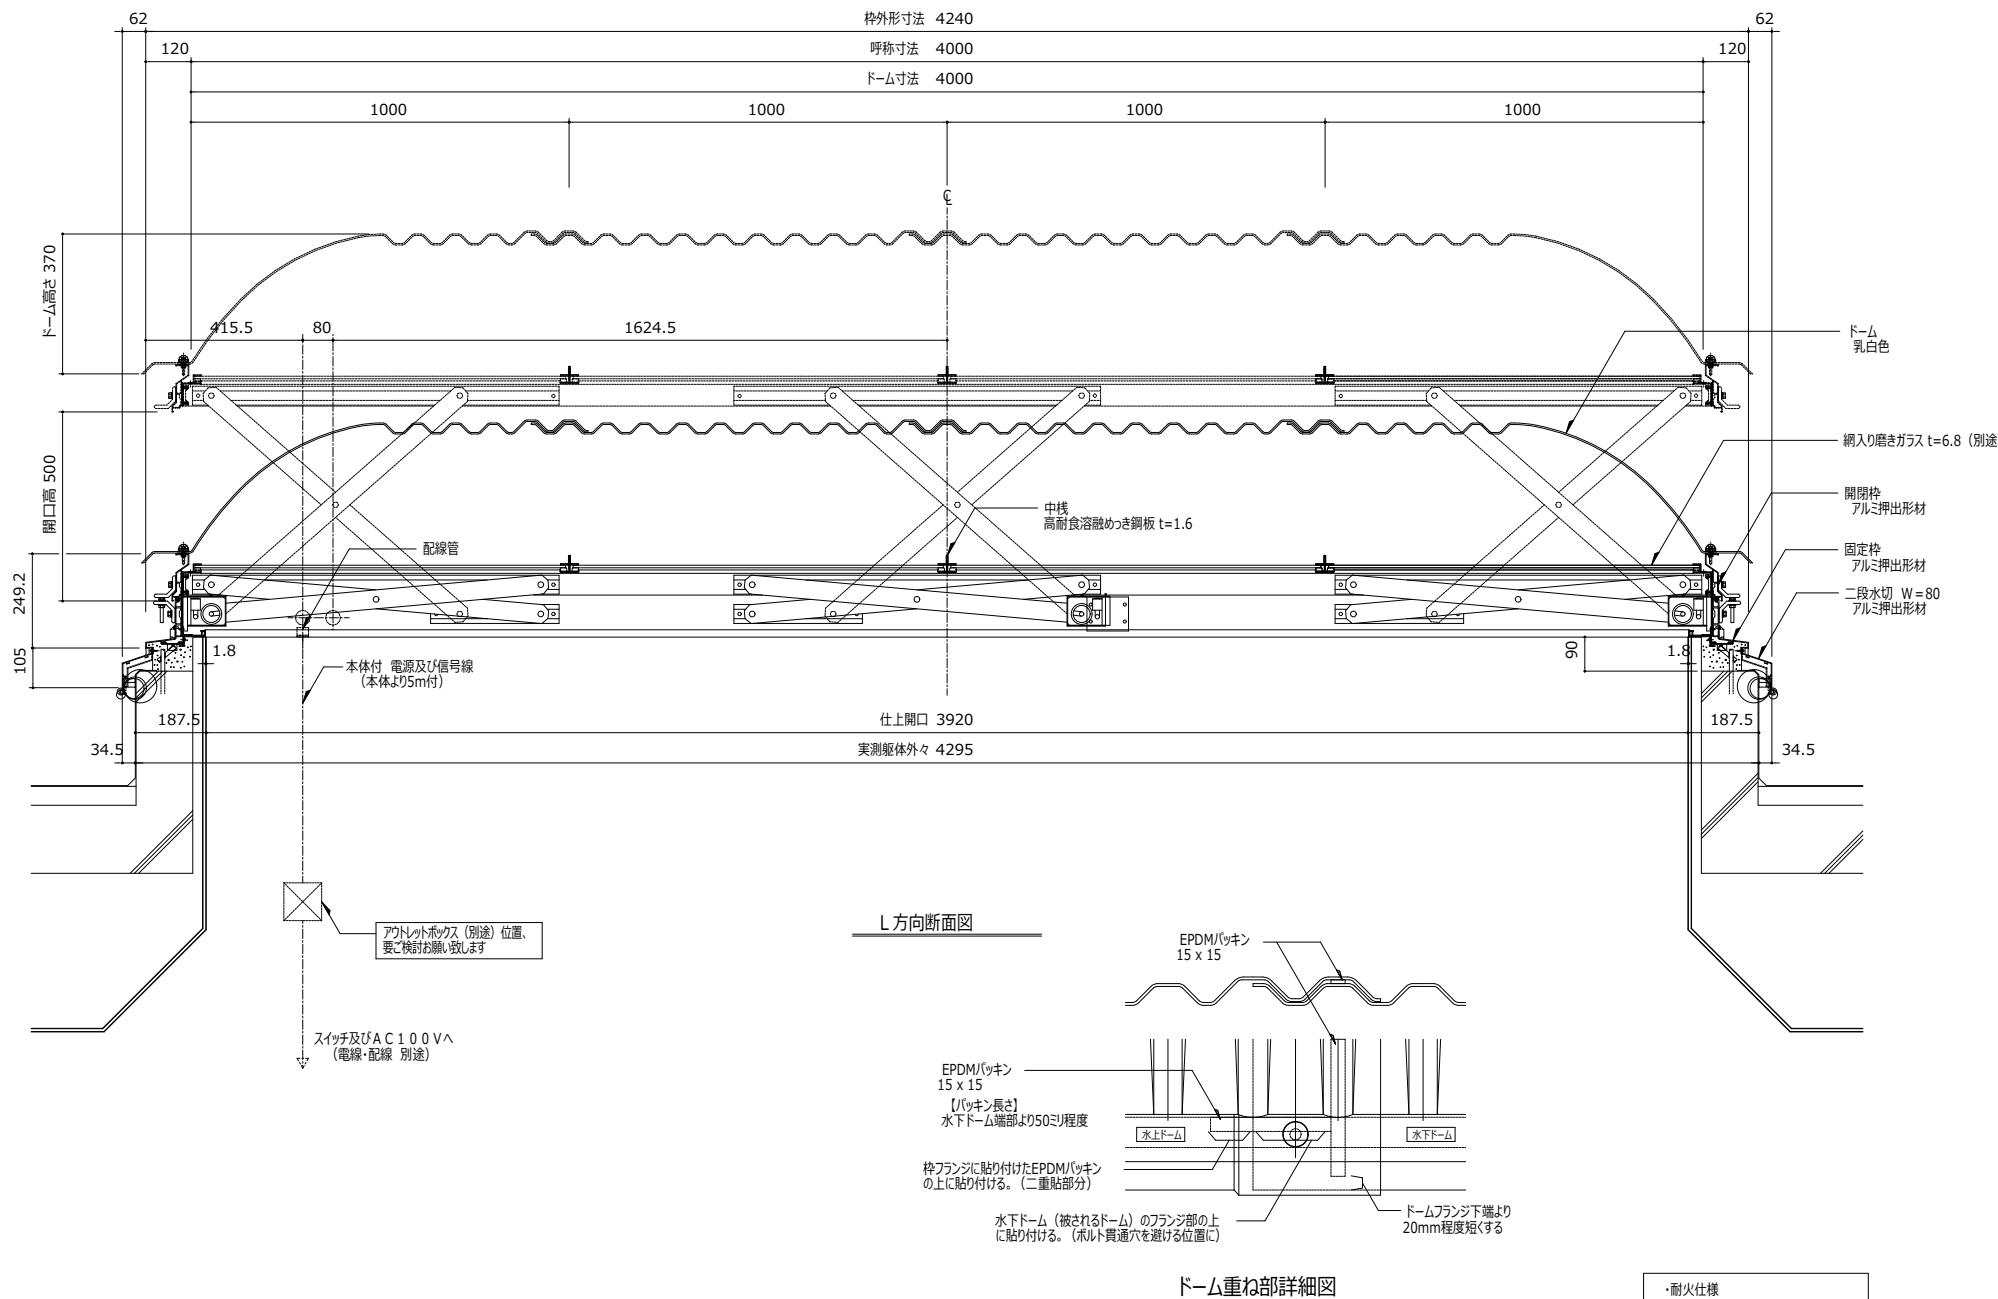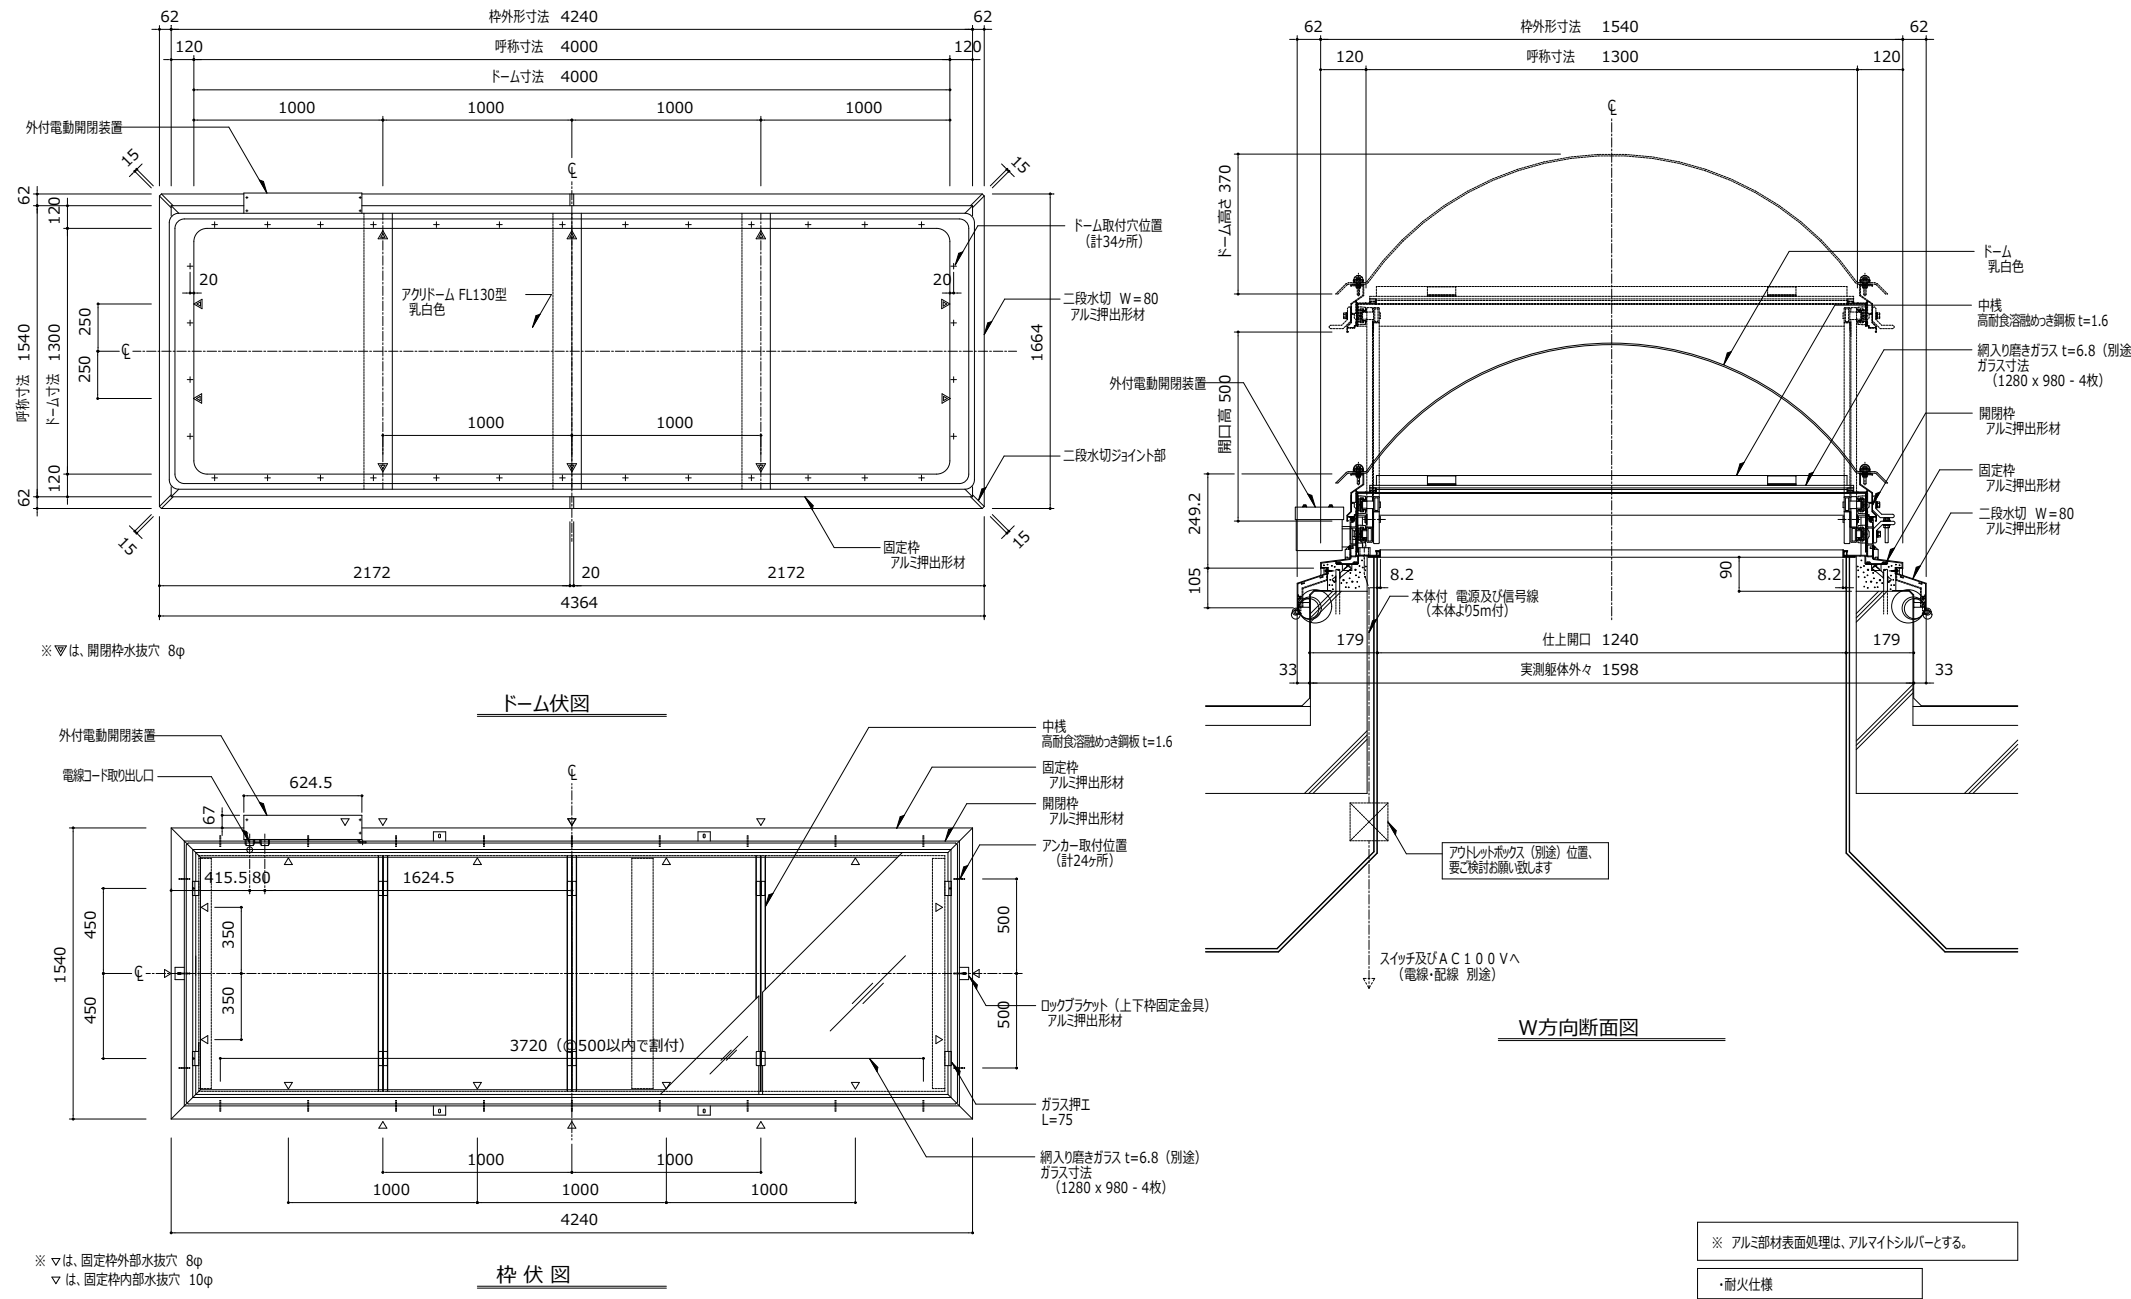

縮 尺 A1 : 1:20, 1:3 A3 : 表記の50%	物件名称	みさかの湯大規模改修工事	区分	建築意匠
	図面名称	建具表-5 (TP-1)	No.	A-71


外付け型 電動開閉装置

- ・入力: AC100V
・工場結線 (電線5m付き)
・ボックス仕様
材質: SPHC t=1.6
塗装処理: カチオン電着塗装+アクリル焼付塗装 33μm以上
色調: グレー色 (日塗工 BN-75 相当色) 5分乾

注意事項



- ・プール・浴室、調理場の煮炊き室といった、湿潤環境での作業保証しておりません。
- ・上記のような湿潤環境への設置の際は必ず、オプション品「除湿器付き」仕様をご使用ください。
- ・基板室を水下側としての勾配設置はできません。

※除湿器付き仕様であっても、すべての湿気やトブライト本体の劣化を防げるものではない旨、ご了承ください。

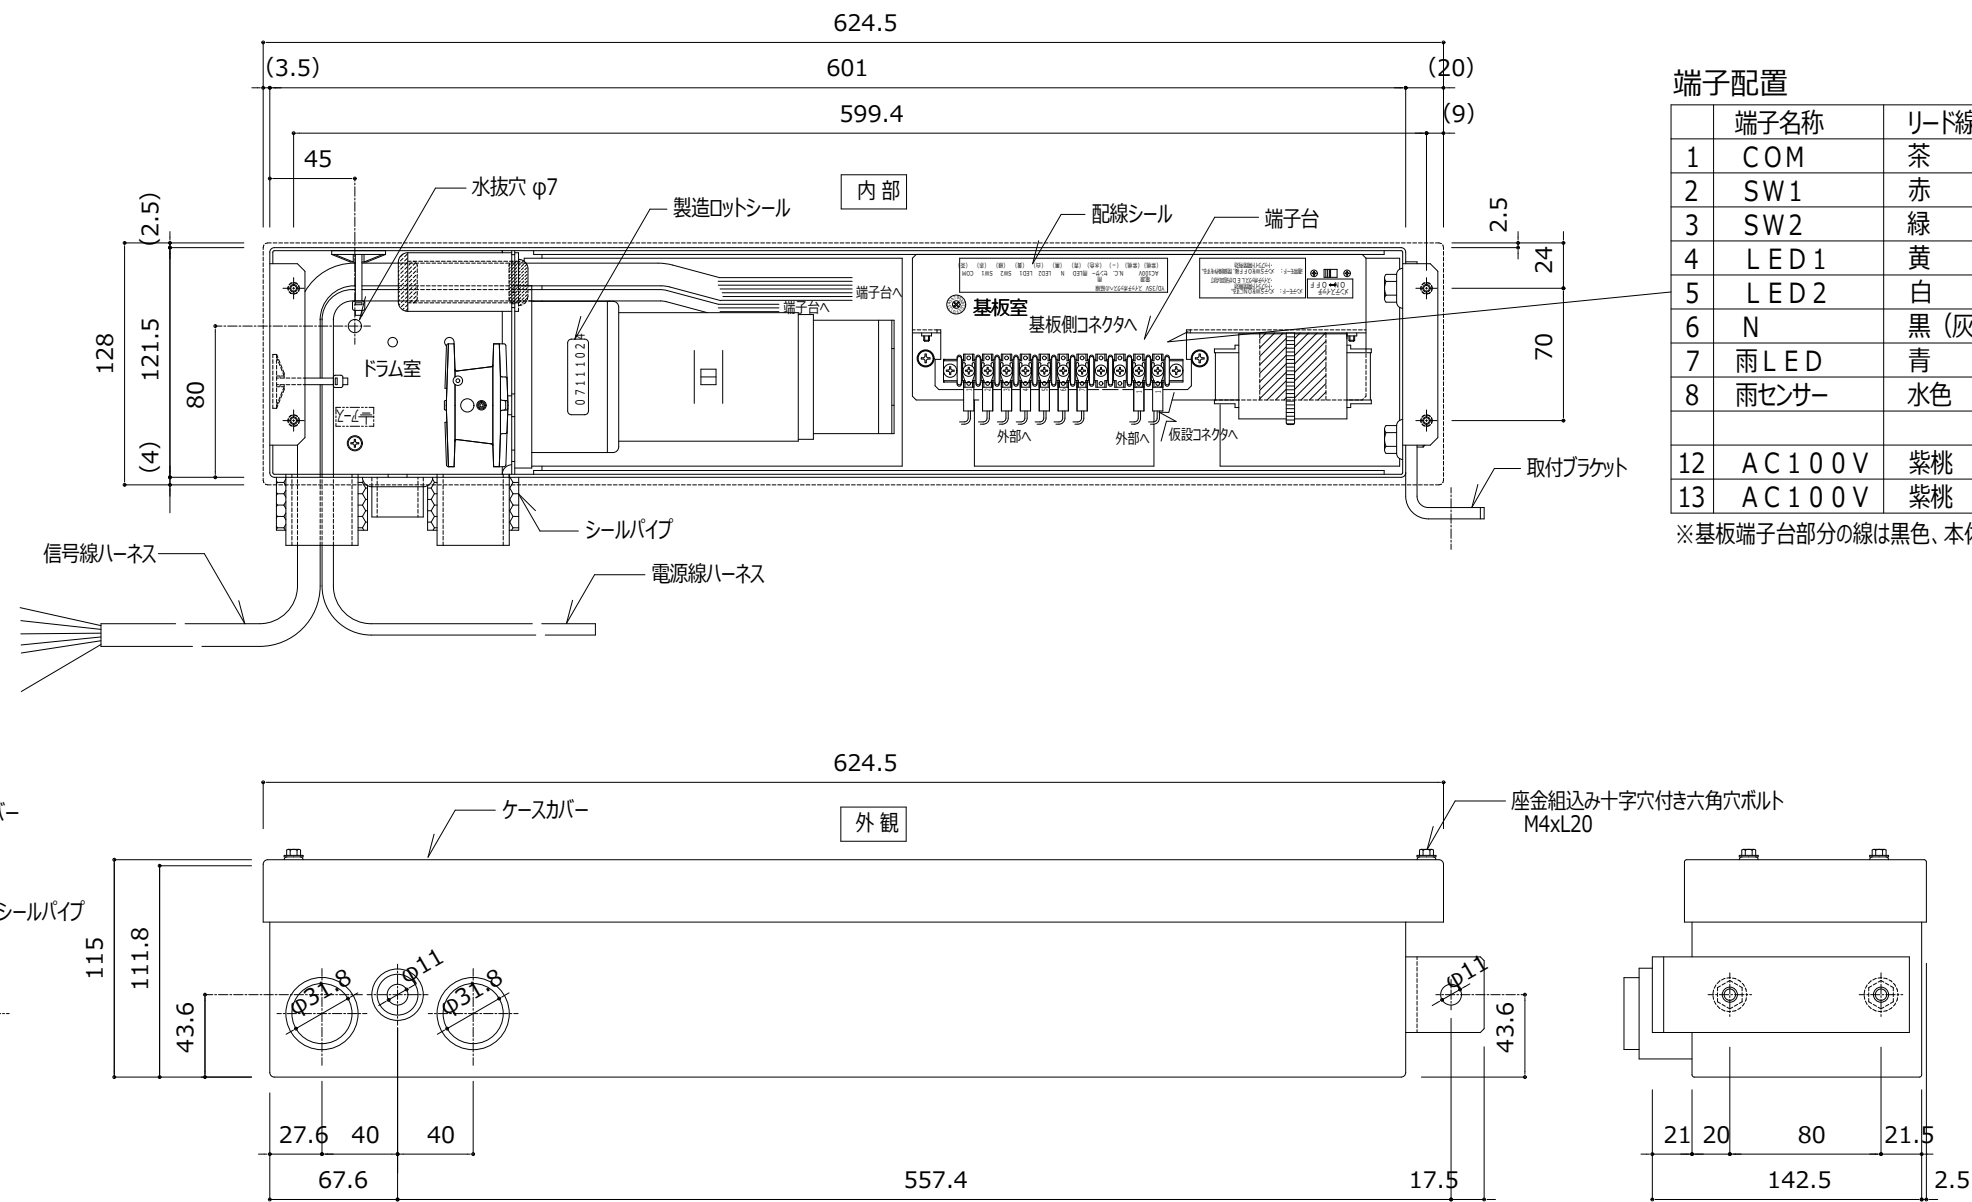

スイッチボックス
(排煙・換気対応、予備電源付き)

- ・入力：AC100V
- ・フェース色：ホワイト
- ・埋込みボックス：SPC

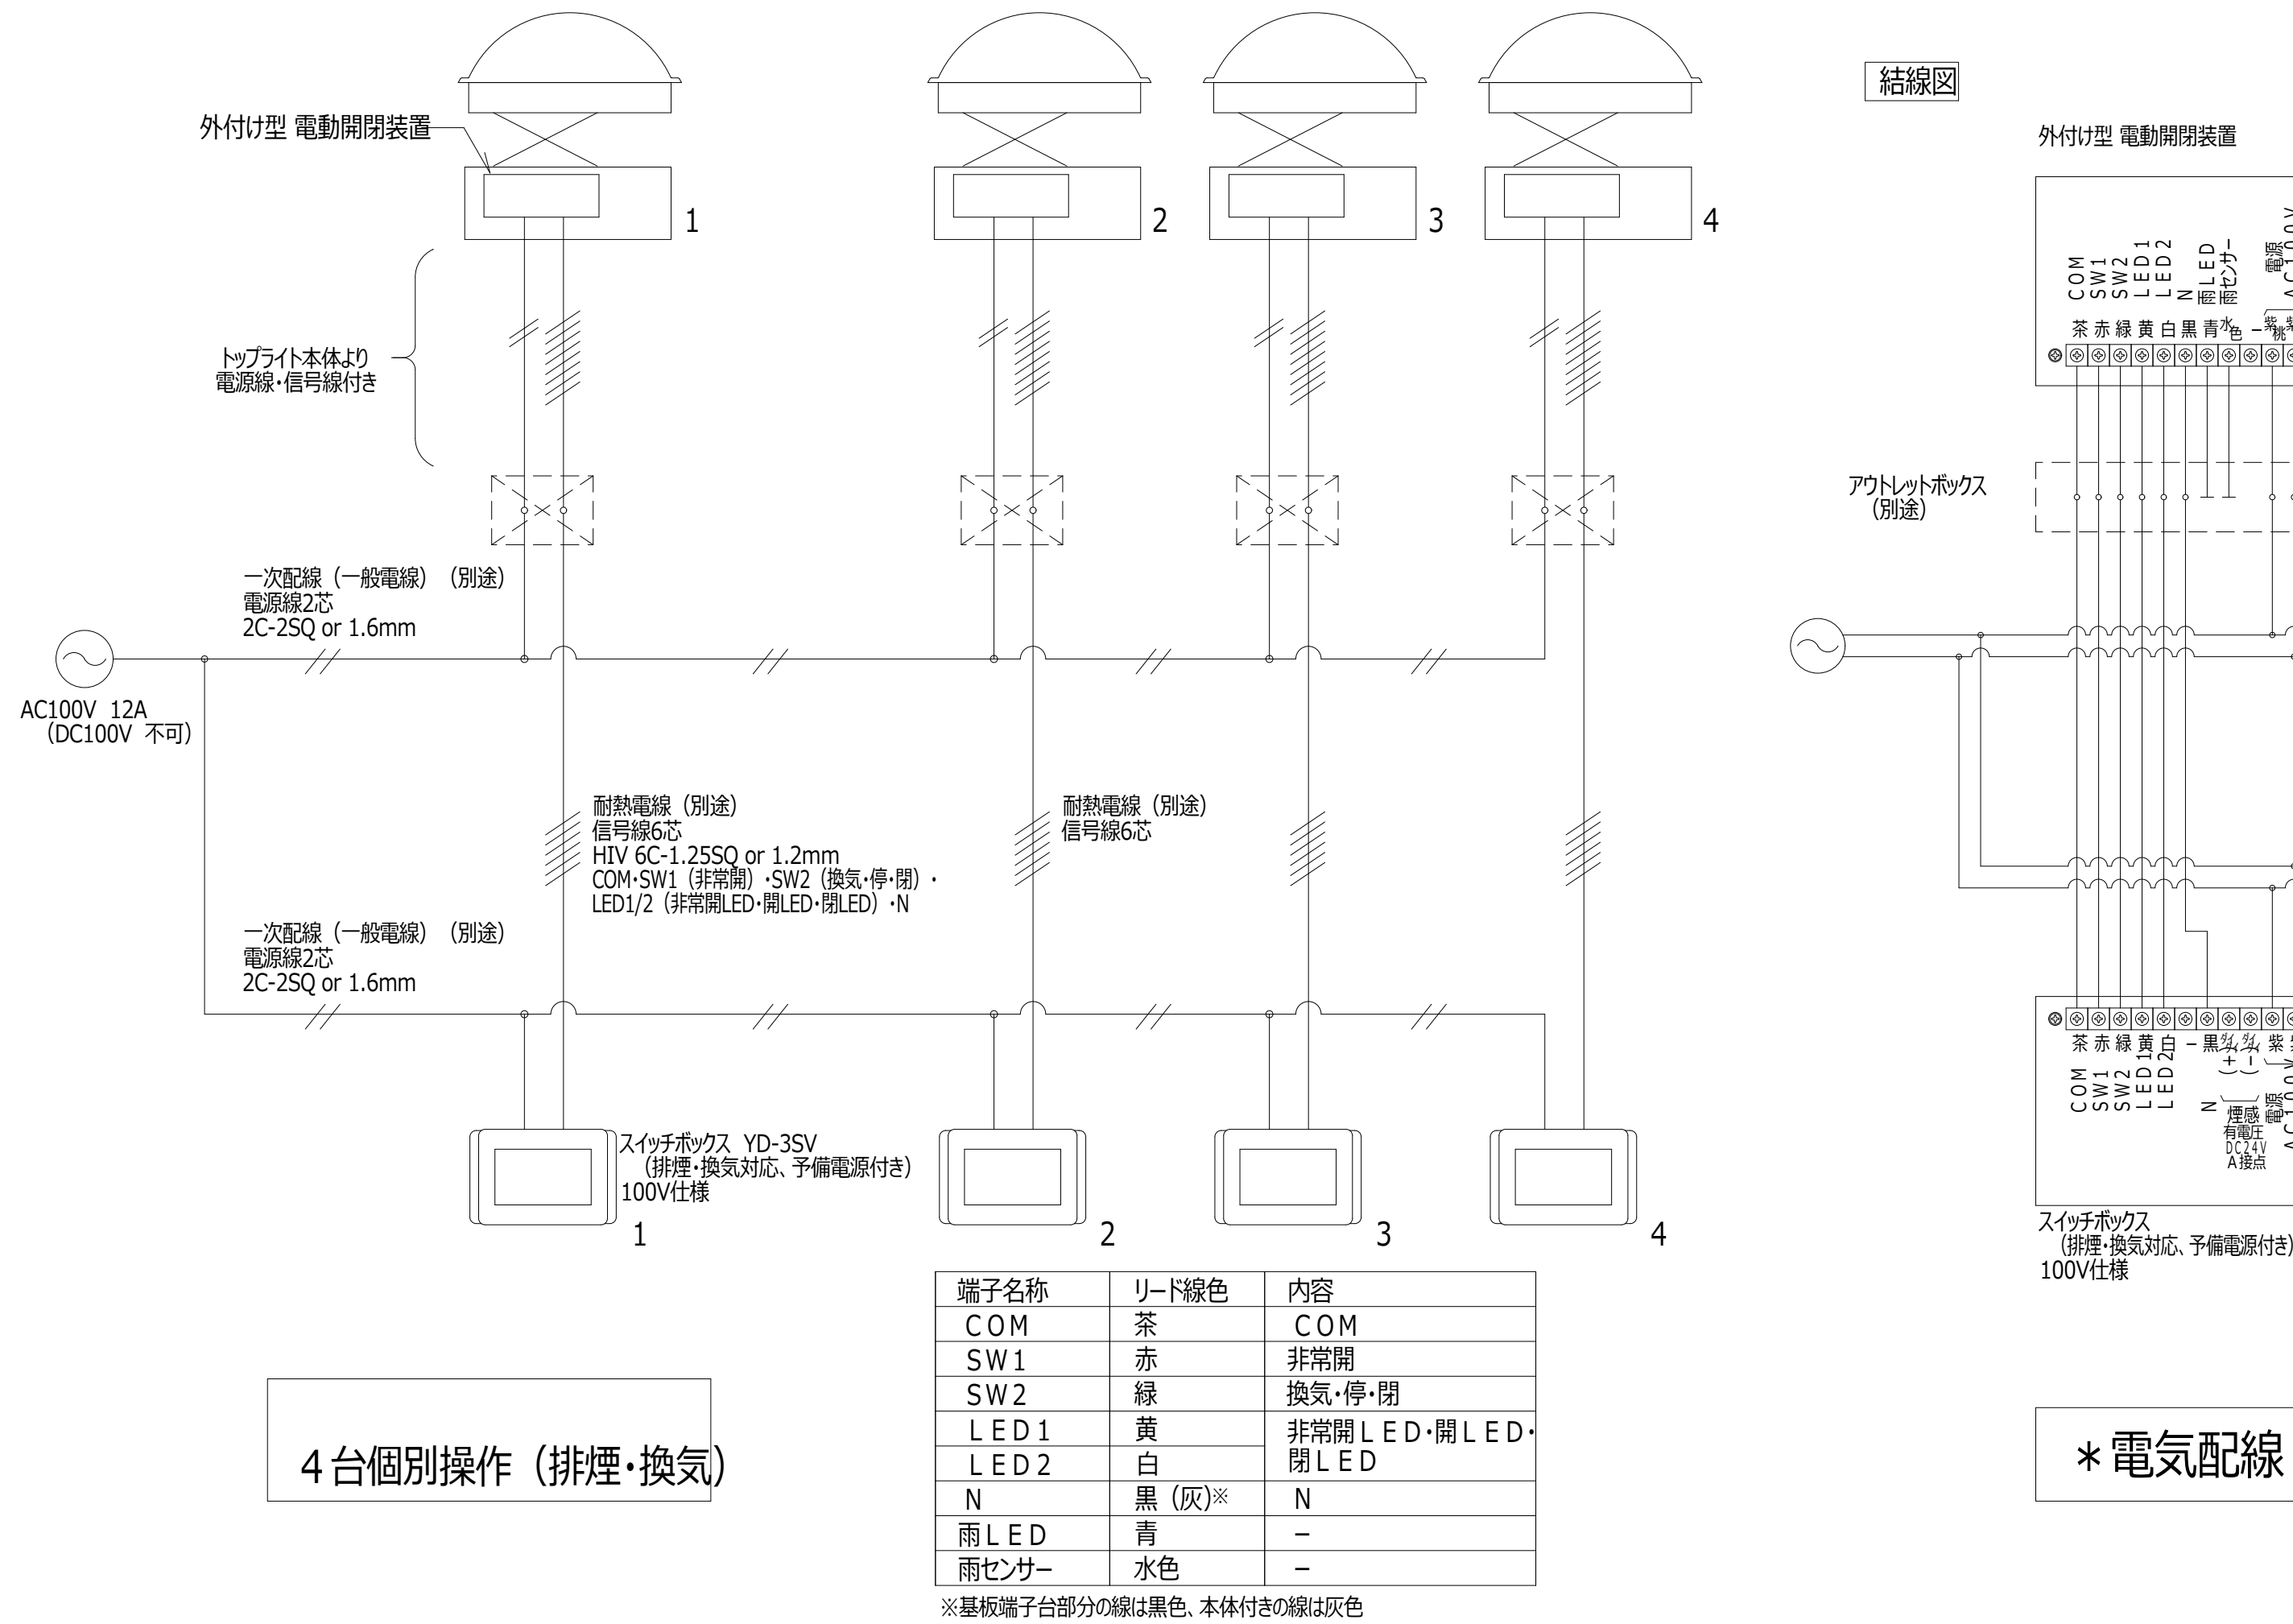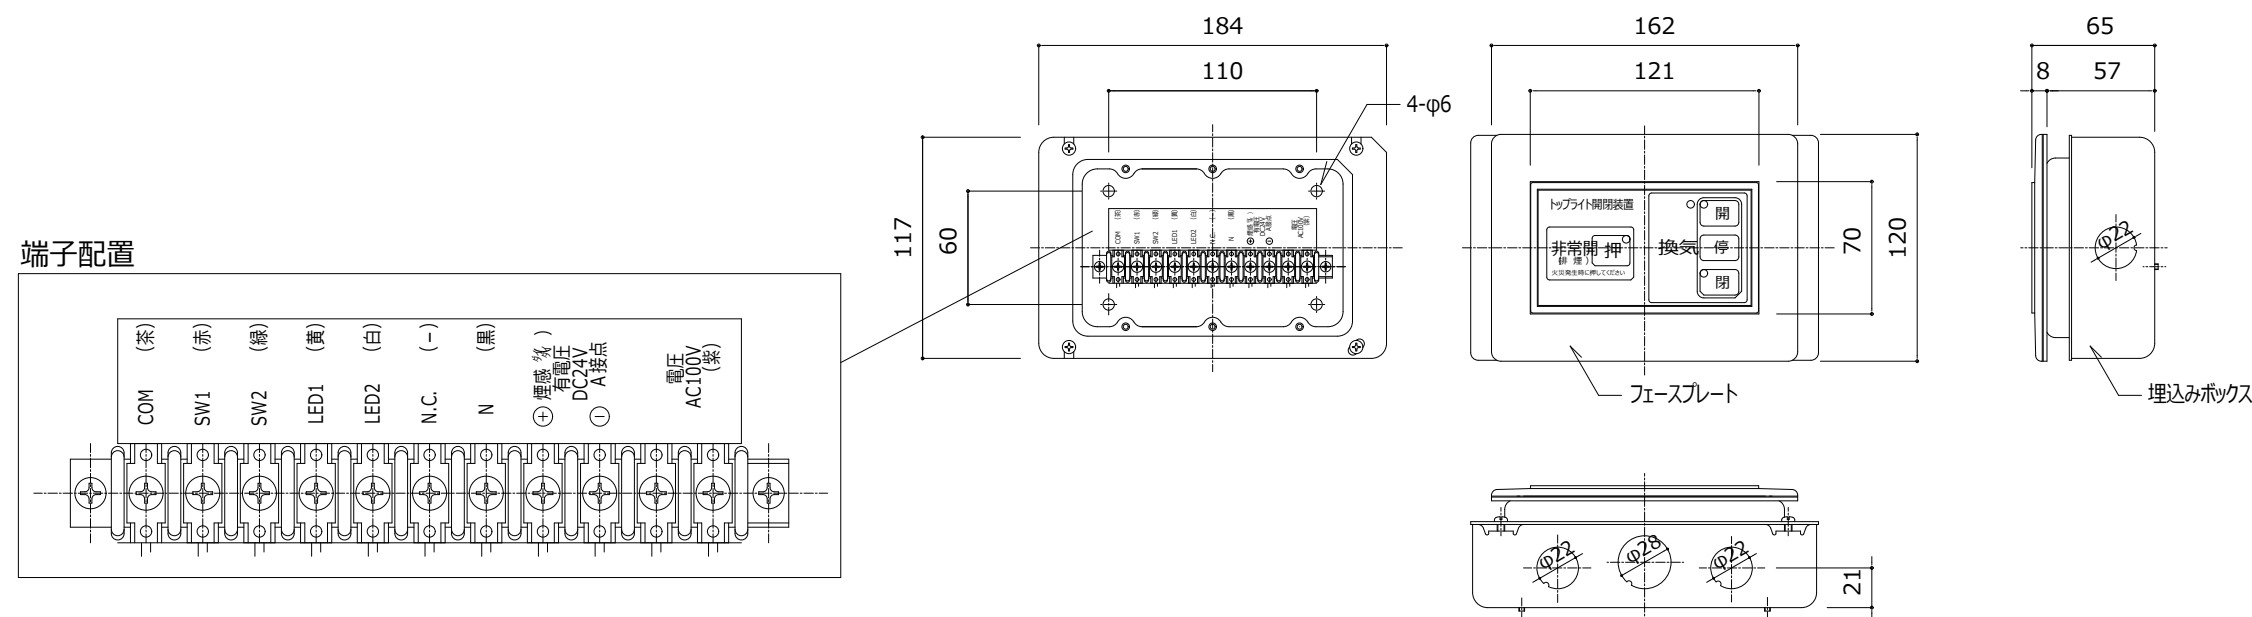


*電気配線（1次・2次）・配管は別途工事です。

縮 尺 A1 : 1:4 A3 : 表記の50%	物件名称	みさかの湯大規模改修工事	区分	建築意匠
	図面名称	建具表-6 (TP-2)	No.	A-72

改修前

X 撤去家具を示す

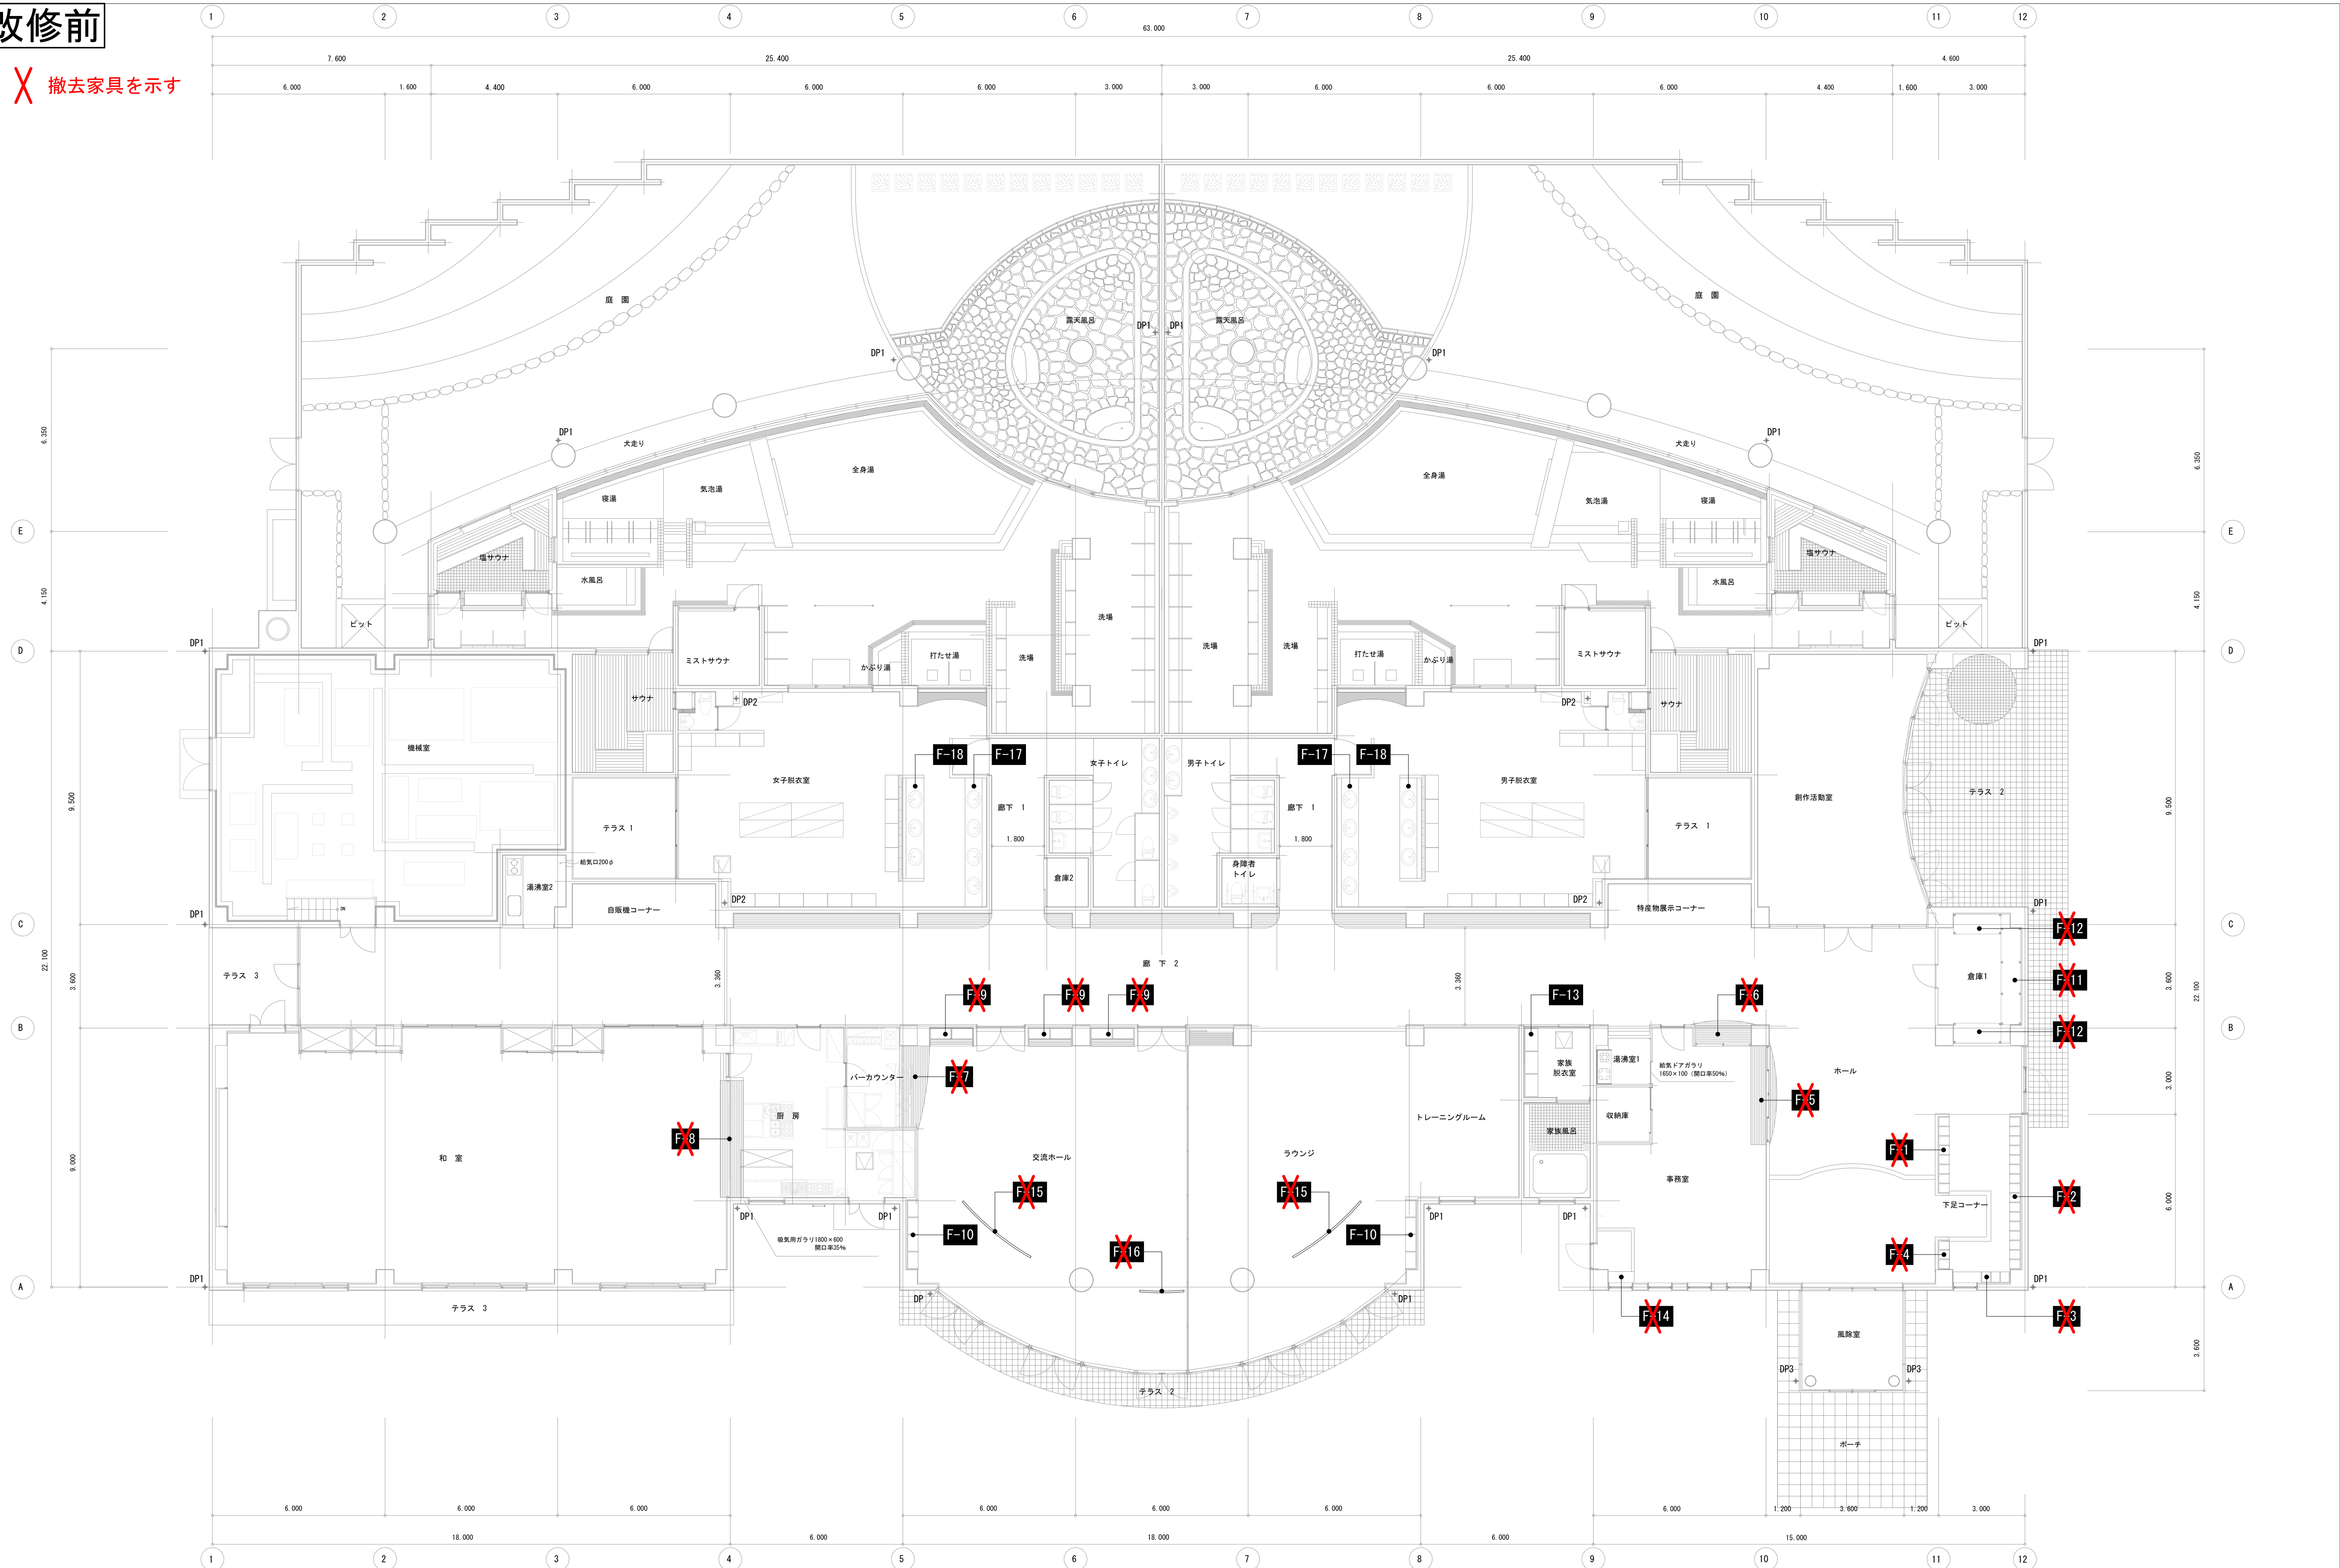


縮 尺	A1 : 1:100 A3 : 表記の50%
-----	---------------------------

物件名称 みさかの湯大規模改修工事

図面名称 家具キープラン(改修前)







区分
建築意匠
No.
A-73

改修後

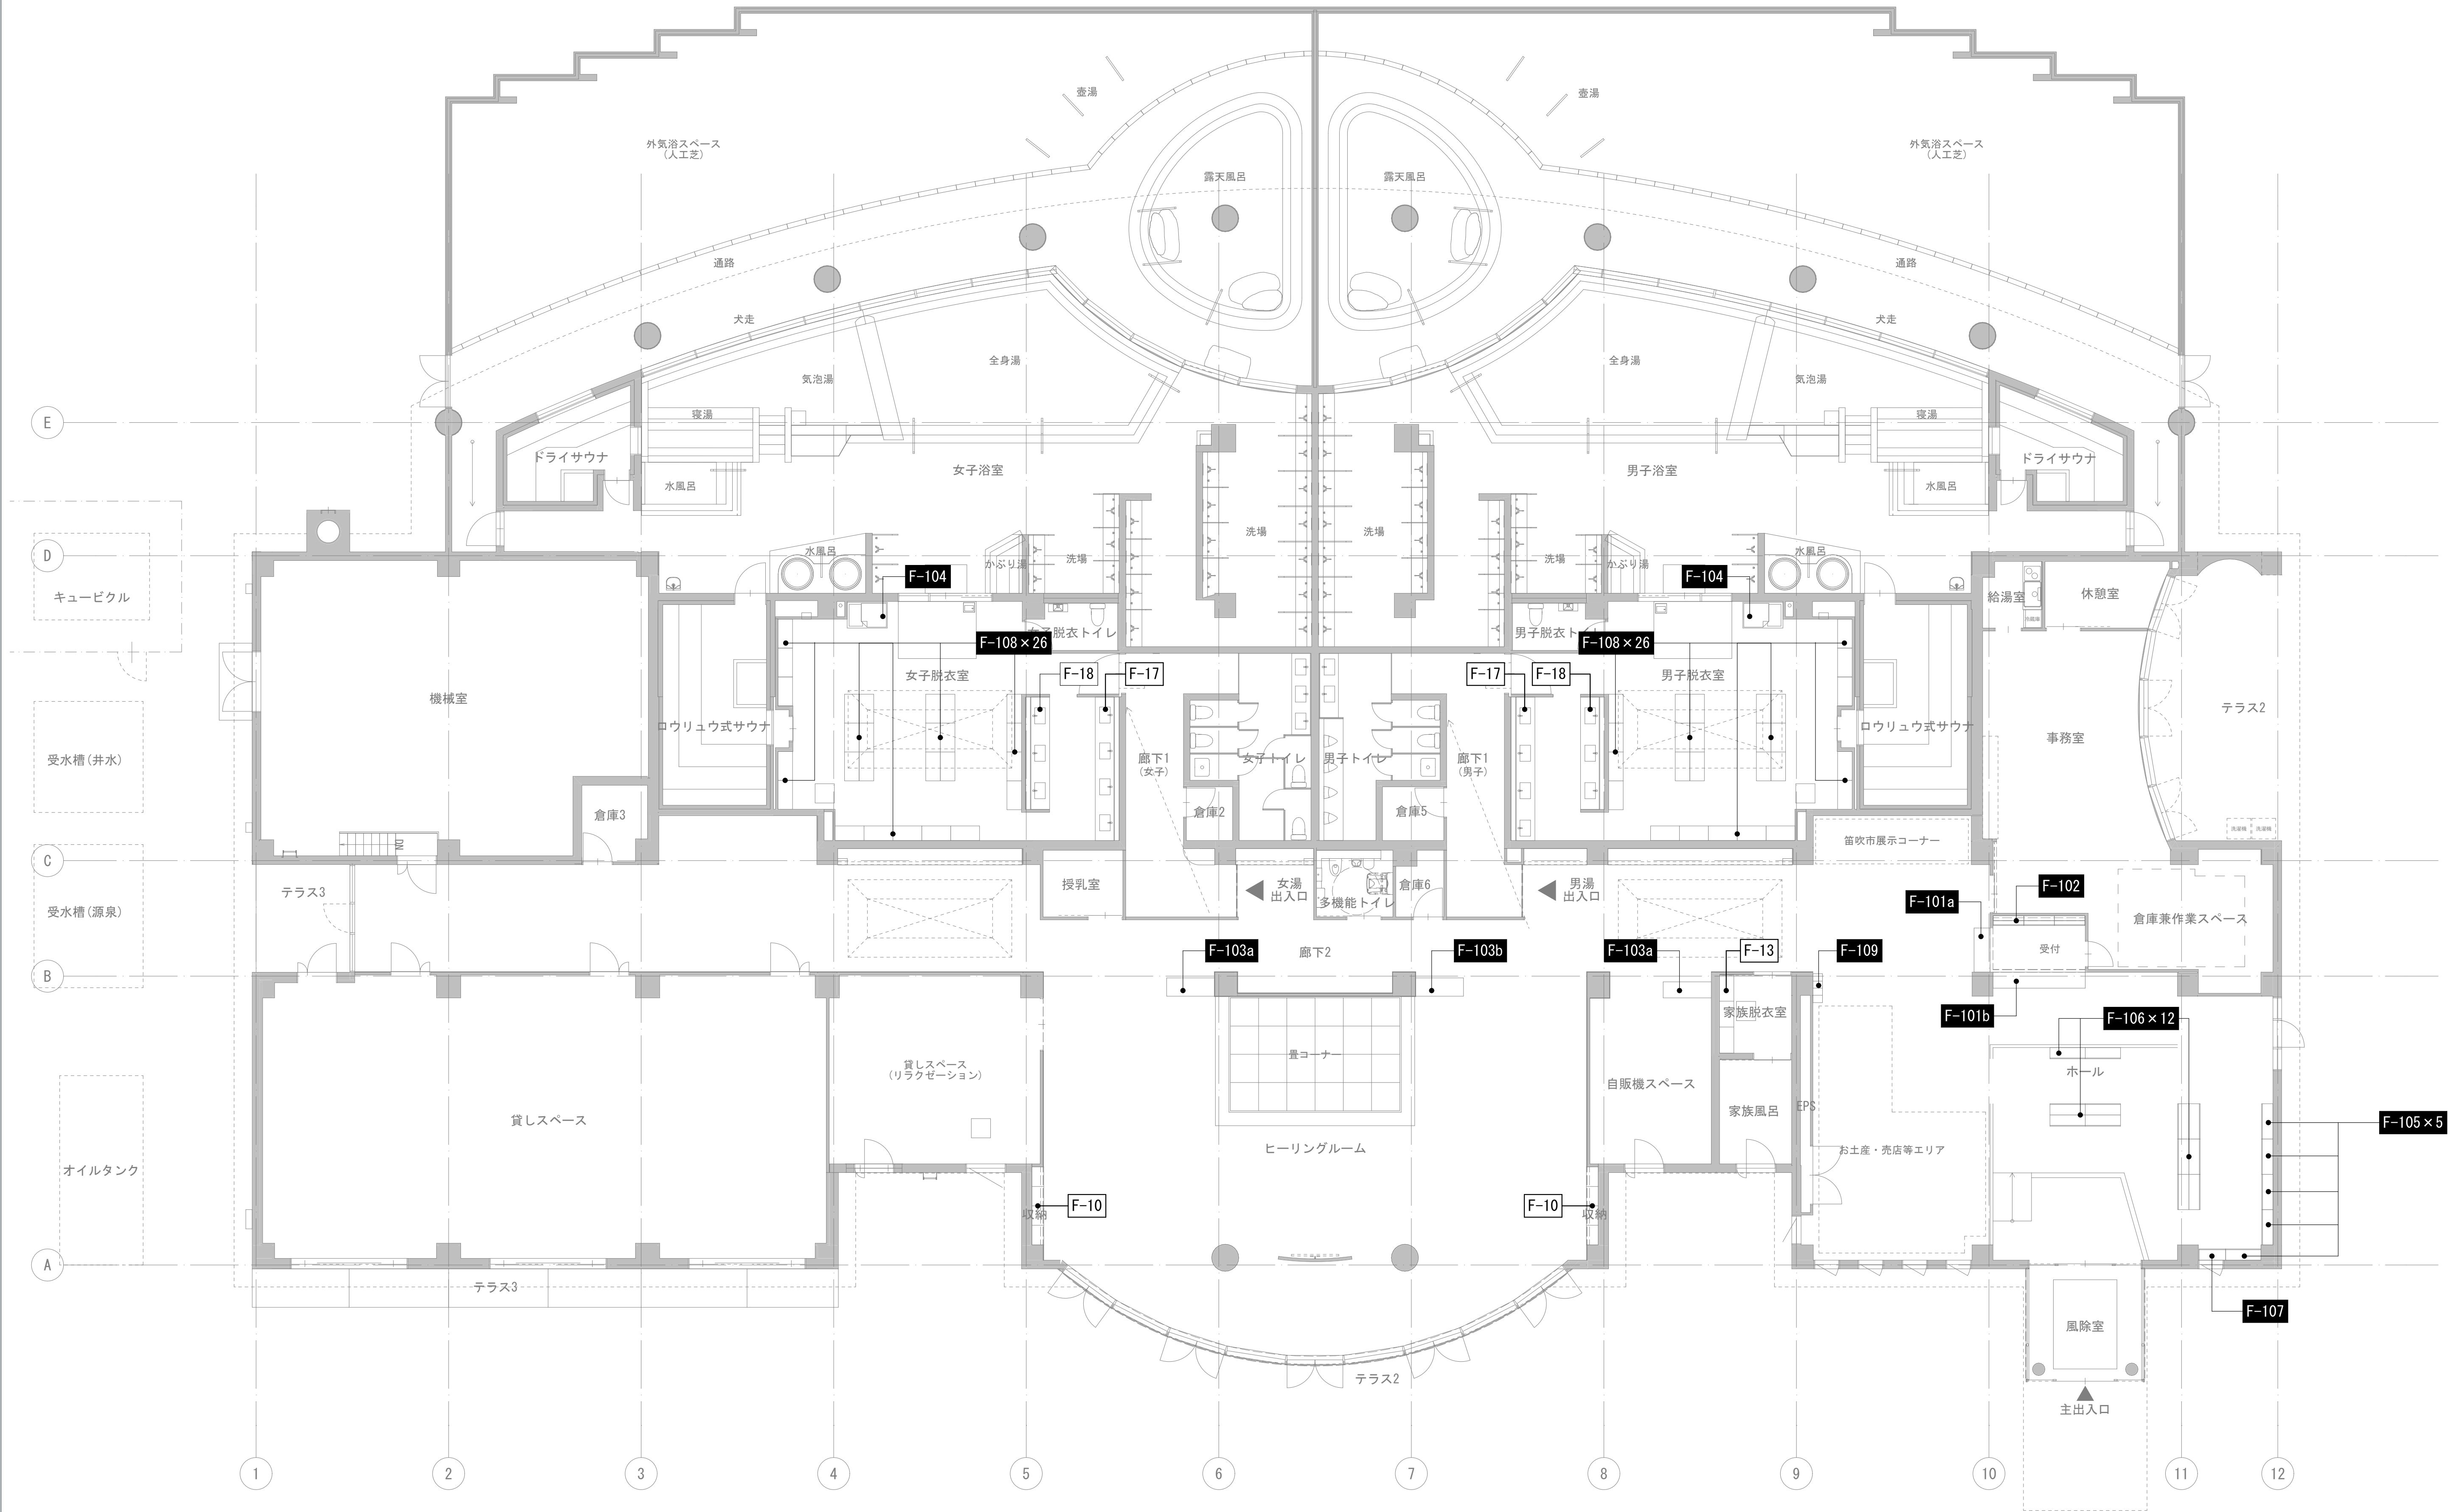

縮尺 A1: 1:100 A3: 表記の50%	物件名称	みさかの湯大規模改修工事	区分 建築意匠
	図面名称	家具キープラン(改修後)	No. A-74


F-1	下足入れ	下足コーナー	1箇所	F-2	下足入れ	下足コーナー	1箇所	F-3	下足入れ	下足コーナー	1箇所	F-4	下足入れ	下足コーナー	1箇所				
全撤去				全撤去				全撤去				全撤去							
F-5	カウンター付収納家具	事務室	1箇所	F-6	カウンター付収納家具	事務室	1箇所	F-7	カウンター	厨房	1箇所	F-8	カウンター	厨房	1箇所				
全撤去				全撤去				全撤去				全撤去							
F-9	収納付本棚	交流ホール	3箇所	F-10	本棚	交流ホール	2箇所	F-11	収納棚	倉庫1	1箇所	F-12	収納棚	倉庫1	2箇所				
全撤去				既存のまま				全撤去				全撤去							
縮尺									A1: 1:30			物件名称	みさかの湯大規模改修工事		区分				
A3: 表記の50%													建築意匠		No.				
												図面名称	家具図-1(既存改修内容)		A-75				

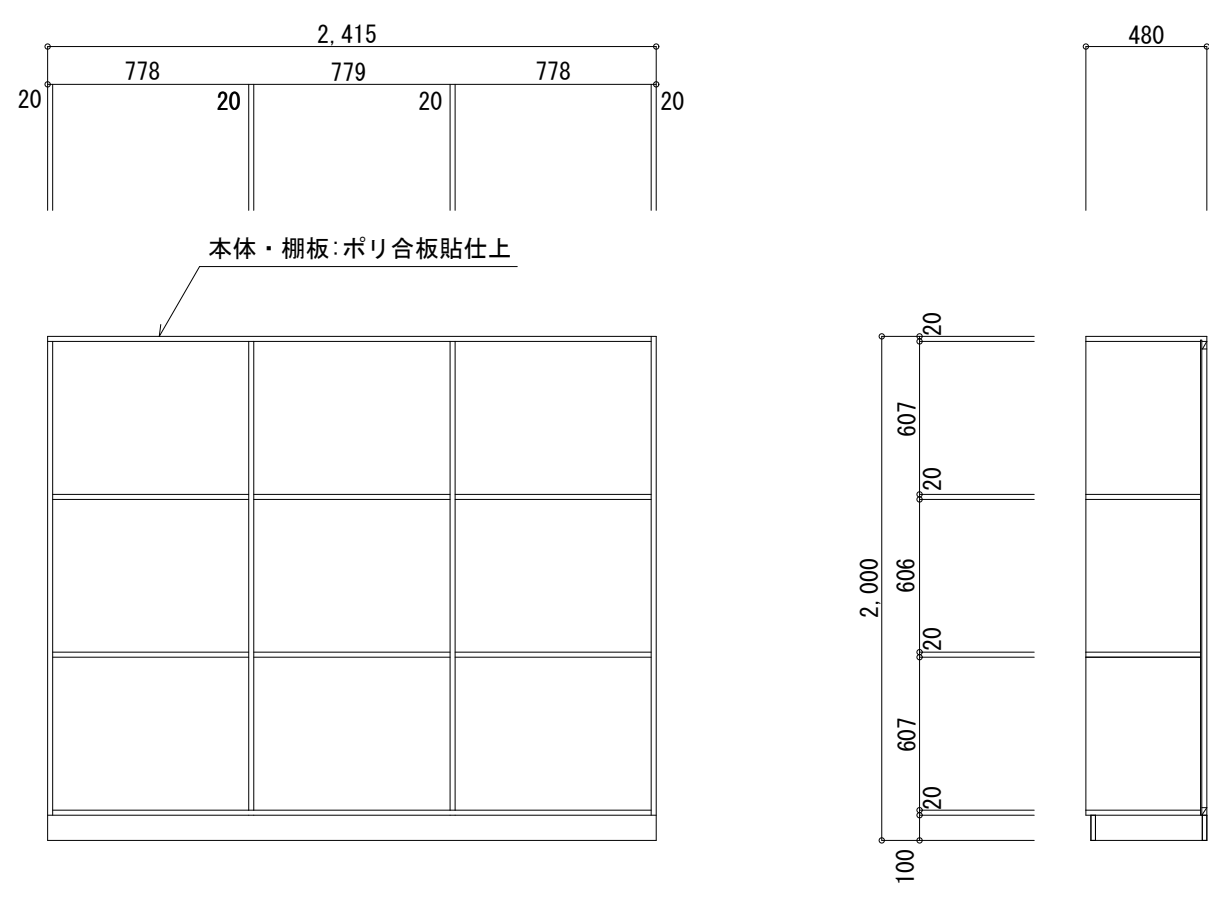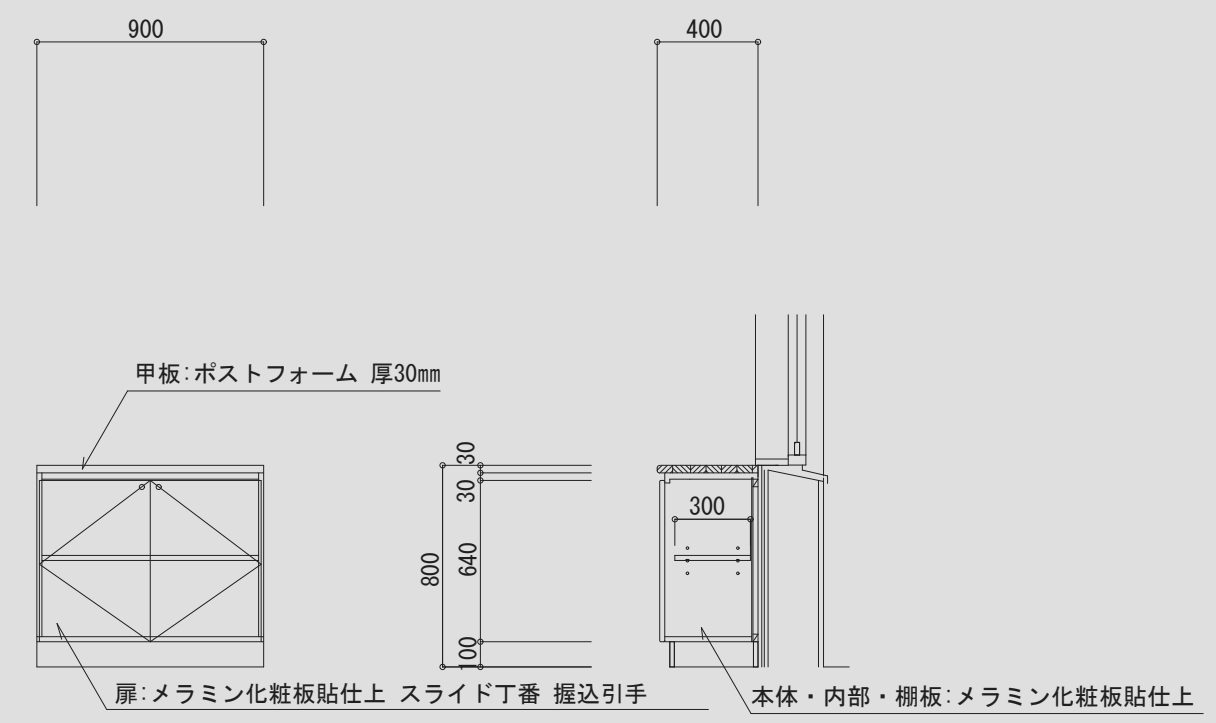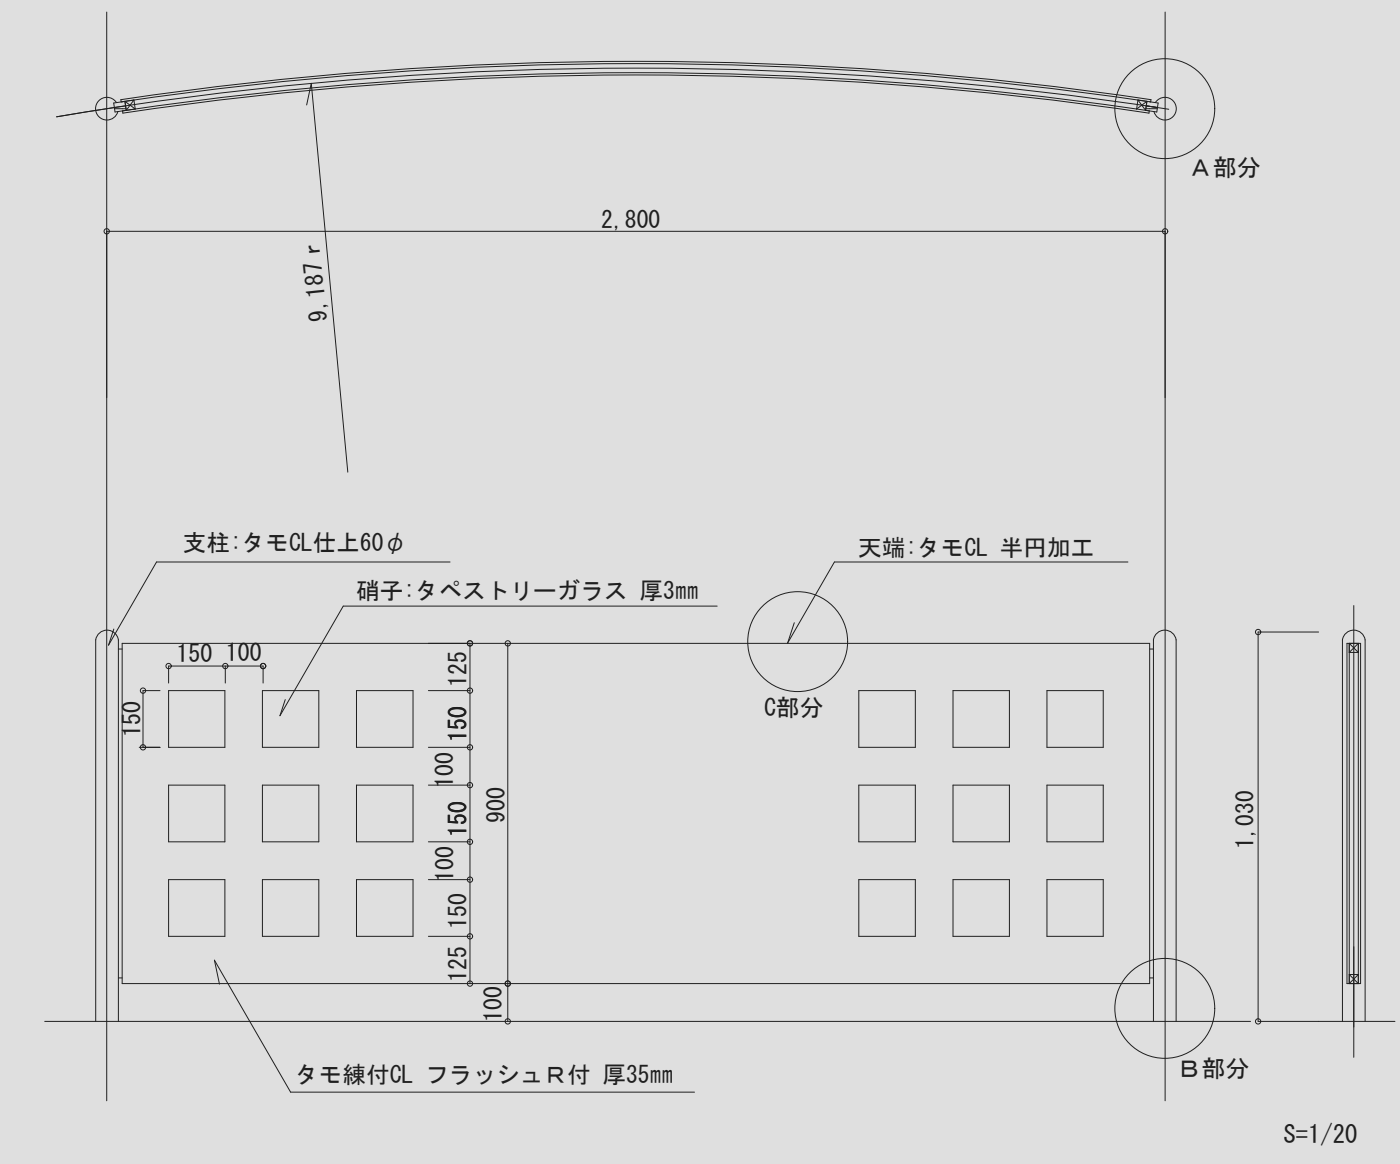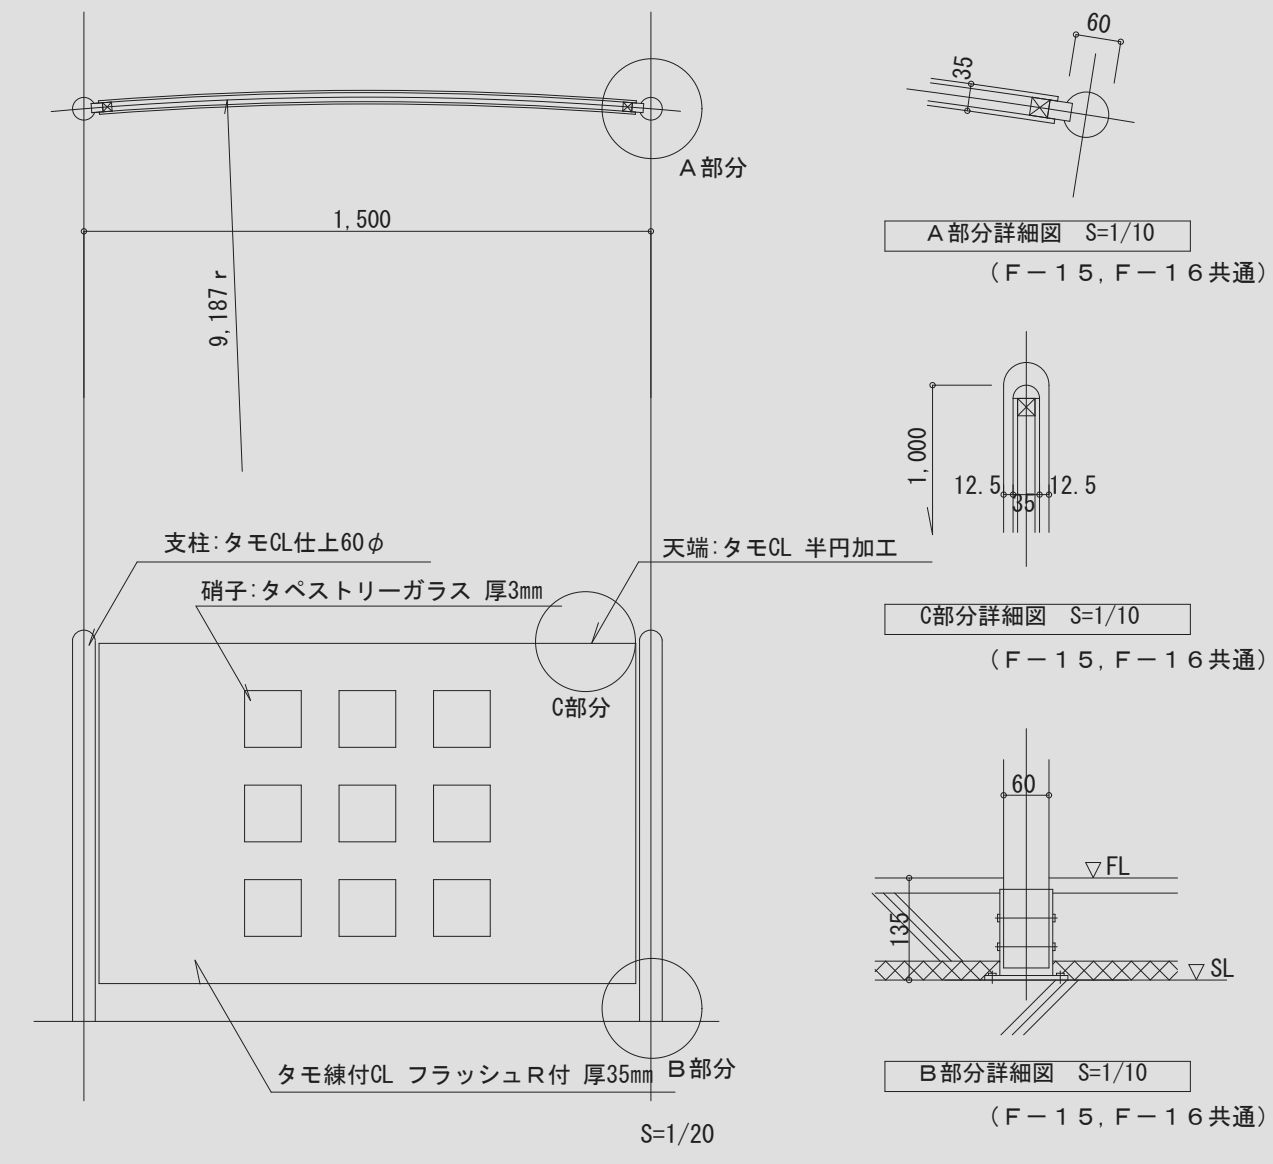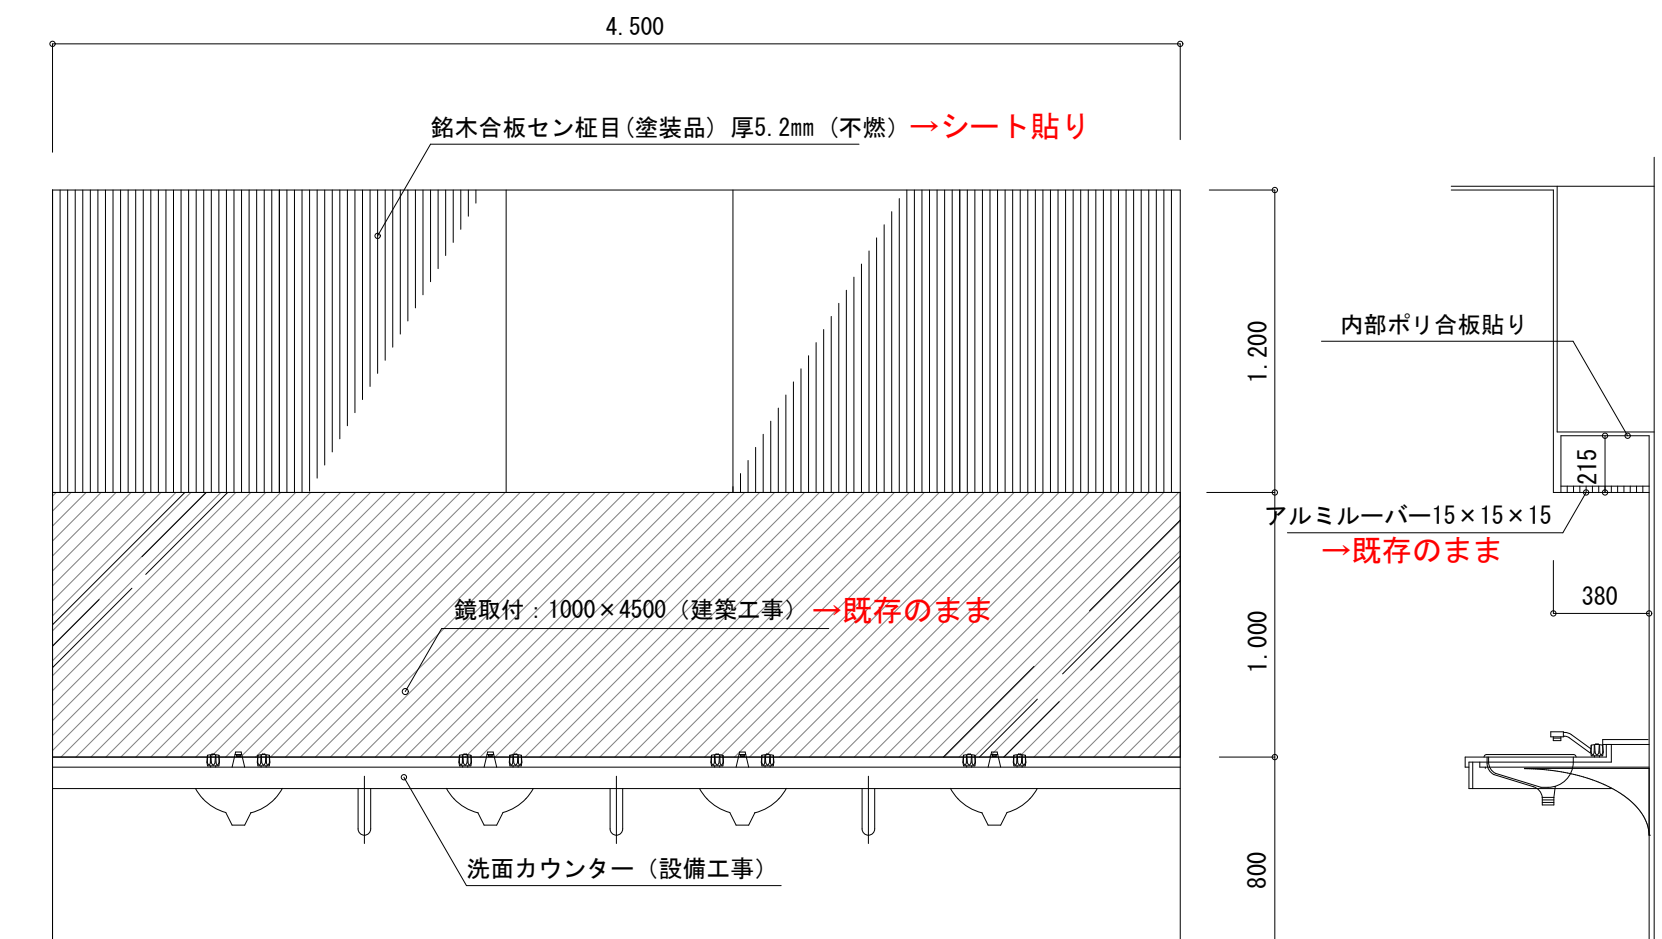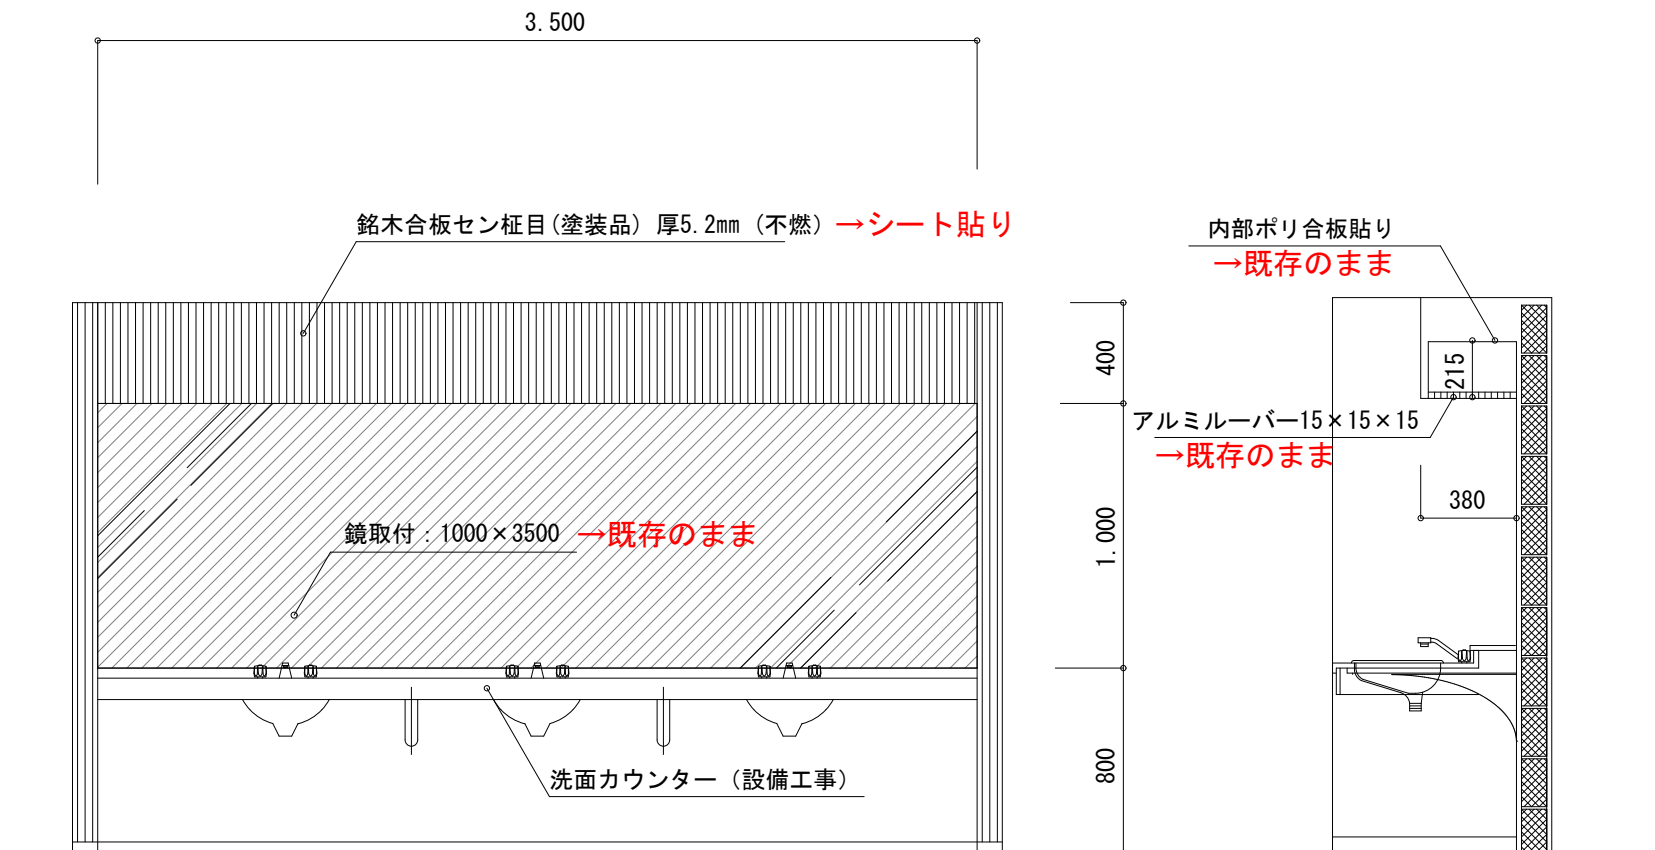F-13	収納棚	家族脱衣室	1箇所	F-14	下足入れ	事務室	1箇所	F-15	木製手摺	ラウンジ・交流ホール	2箇所	F-16	木製手摺	交流ホール	1箇所
既存のまま				全撤去				全撤去				全撤去			
															
F-17	洗面カウンター	男女脱衣室	2箇所	F-18	洗面カウンター	男女脱衣室	2箇所								
銘木合板セン桎目の上、塩化ビニル樹脂フィルム貼り 洗面カウンター改修				銘木合板セン桎目の上、塩化ビニル樹脂フィルム貼り 洗面カウンター改修											
															
										縮尺					区分
										A1: 1:30	物件名称 みさかの湯大規模改修工事				建築意匠
										A3: 表記の50%	図面名称 家具図-2(既存改修内容)				No.
															A-76


F-105	4列9段36人用シューズケース	S=1/15	F-106	4列6段24人用シューズケース	S=1/10
天板 20 30 20 底板 溶接箇所 縦中仕切板 <A 天板・側板部分> 天板 25 30 25 底板 溶接箇所 縦中仕切板 <B 天板・縦中仕切部分> 側板 20 25 20 底板 溶接箇所 横中仕切板 <C 側板・横中仕切部分> 縦中仕切板 25 25 25 底板 溶接箇所 横中仕切板 <D 縦中仕切板・横中仕切板部分> 側板 20 底板 溶接箇所 <E 側板・底板部分> 縦中仕切板 25 底板 溶接箇所 <F 縦中仕切板・底板部分> 4 267 8 267 8 267 8 267 4 1100 1 5 1800 70 187.22 5					

水風呂、寝湯、気泡湯、吐水口、全身浴 改修断面図		S=1/20	
洗場、打たせ湯、かぶり湯 改修断面図		S=1/20	
改修前 改修後			
露天風呂 吐水口 断面図	S=1/20	壺湯周り 断面図	S=1/20
改修前		改修前	改修後
縮 尺 A1 : 1:1 A3 : 表記の50%		物件名称 図面名称	みさかの湯大規模改修工事 部分詳細図
		区分 No.	建築意匠 A-80

改修前

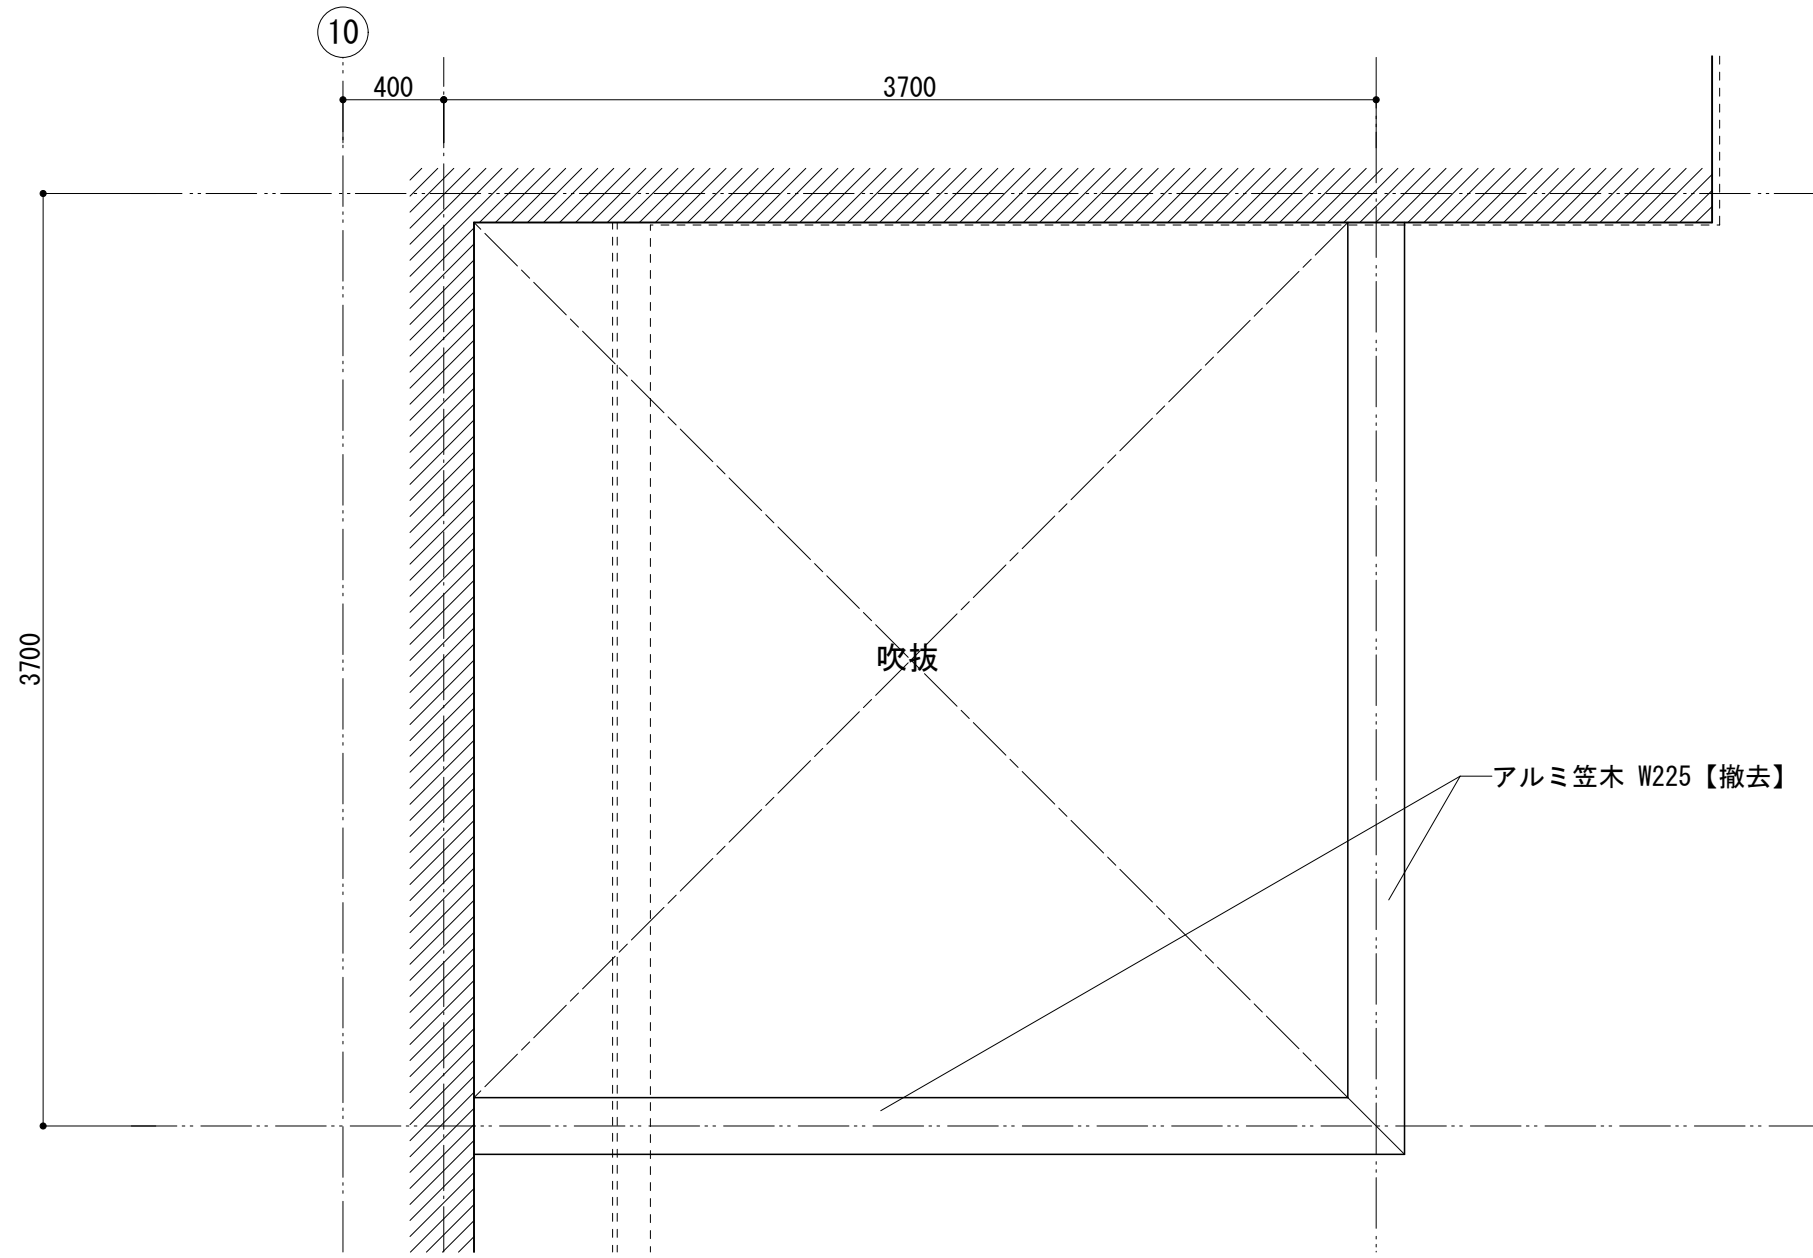


テラス吹抜平面図（男子・女子共通） S=1/30

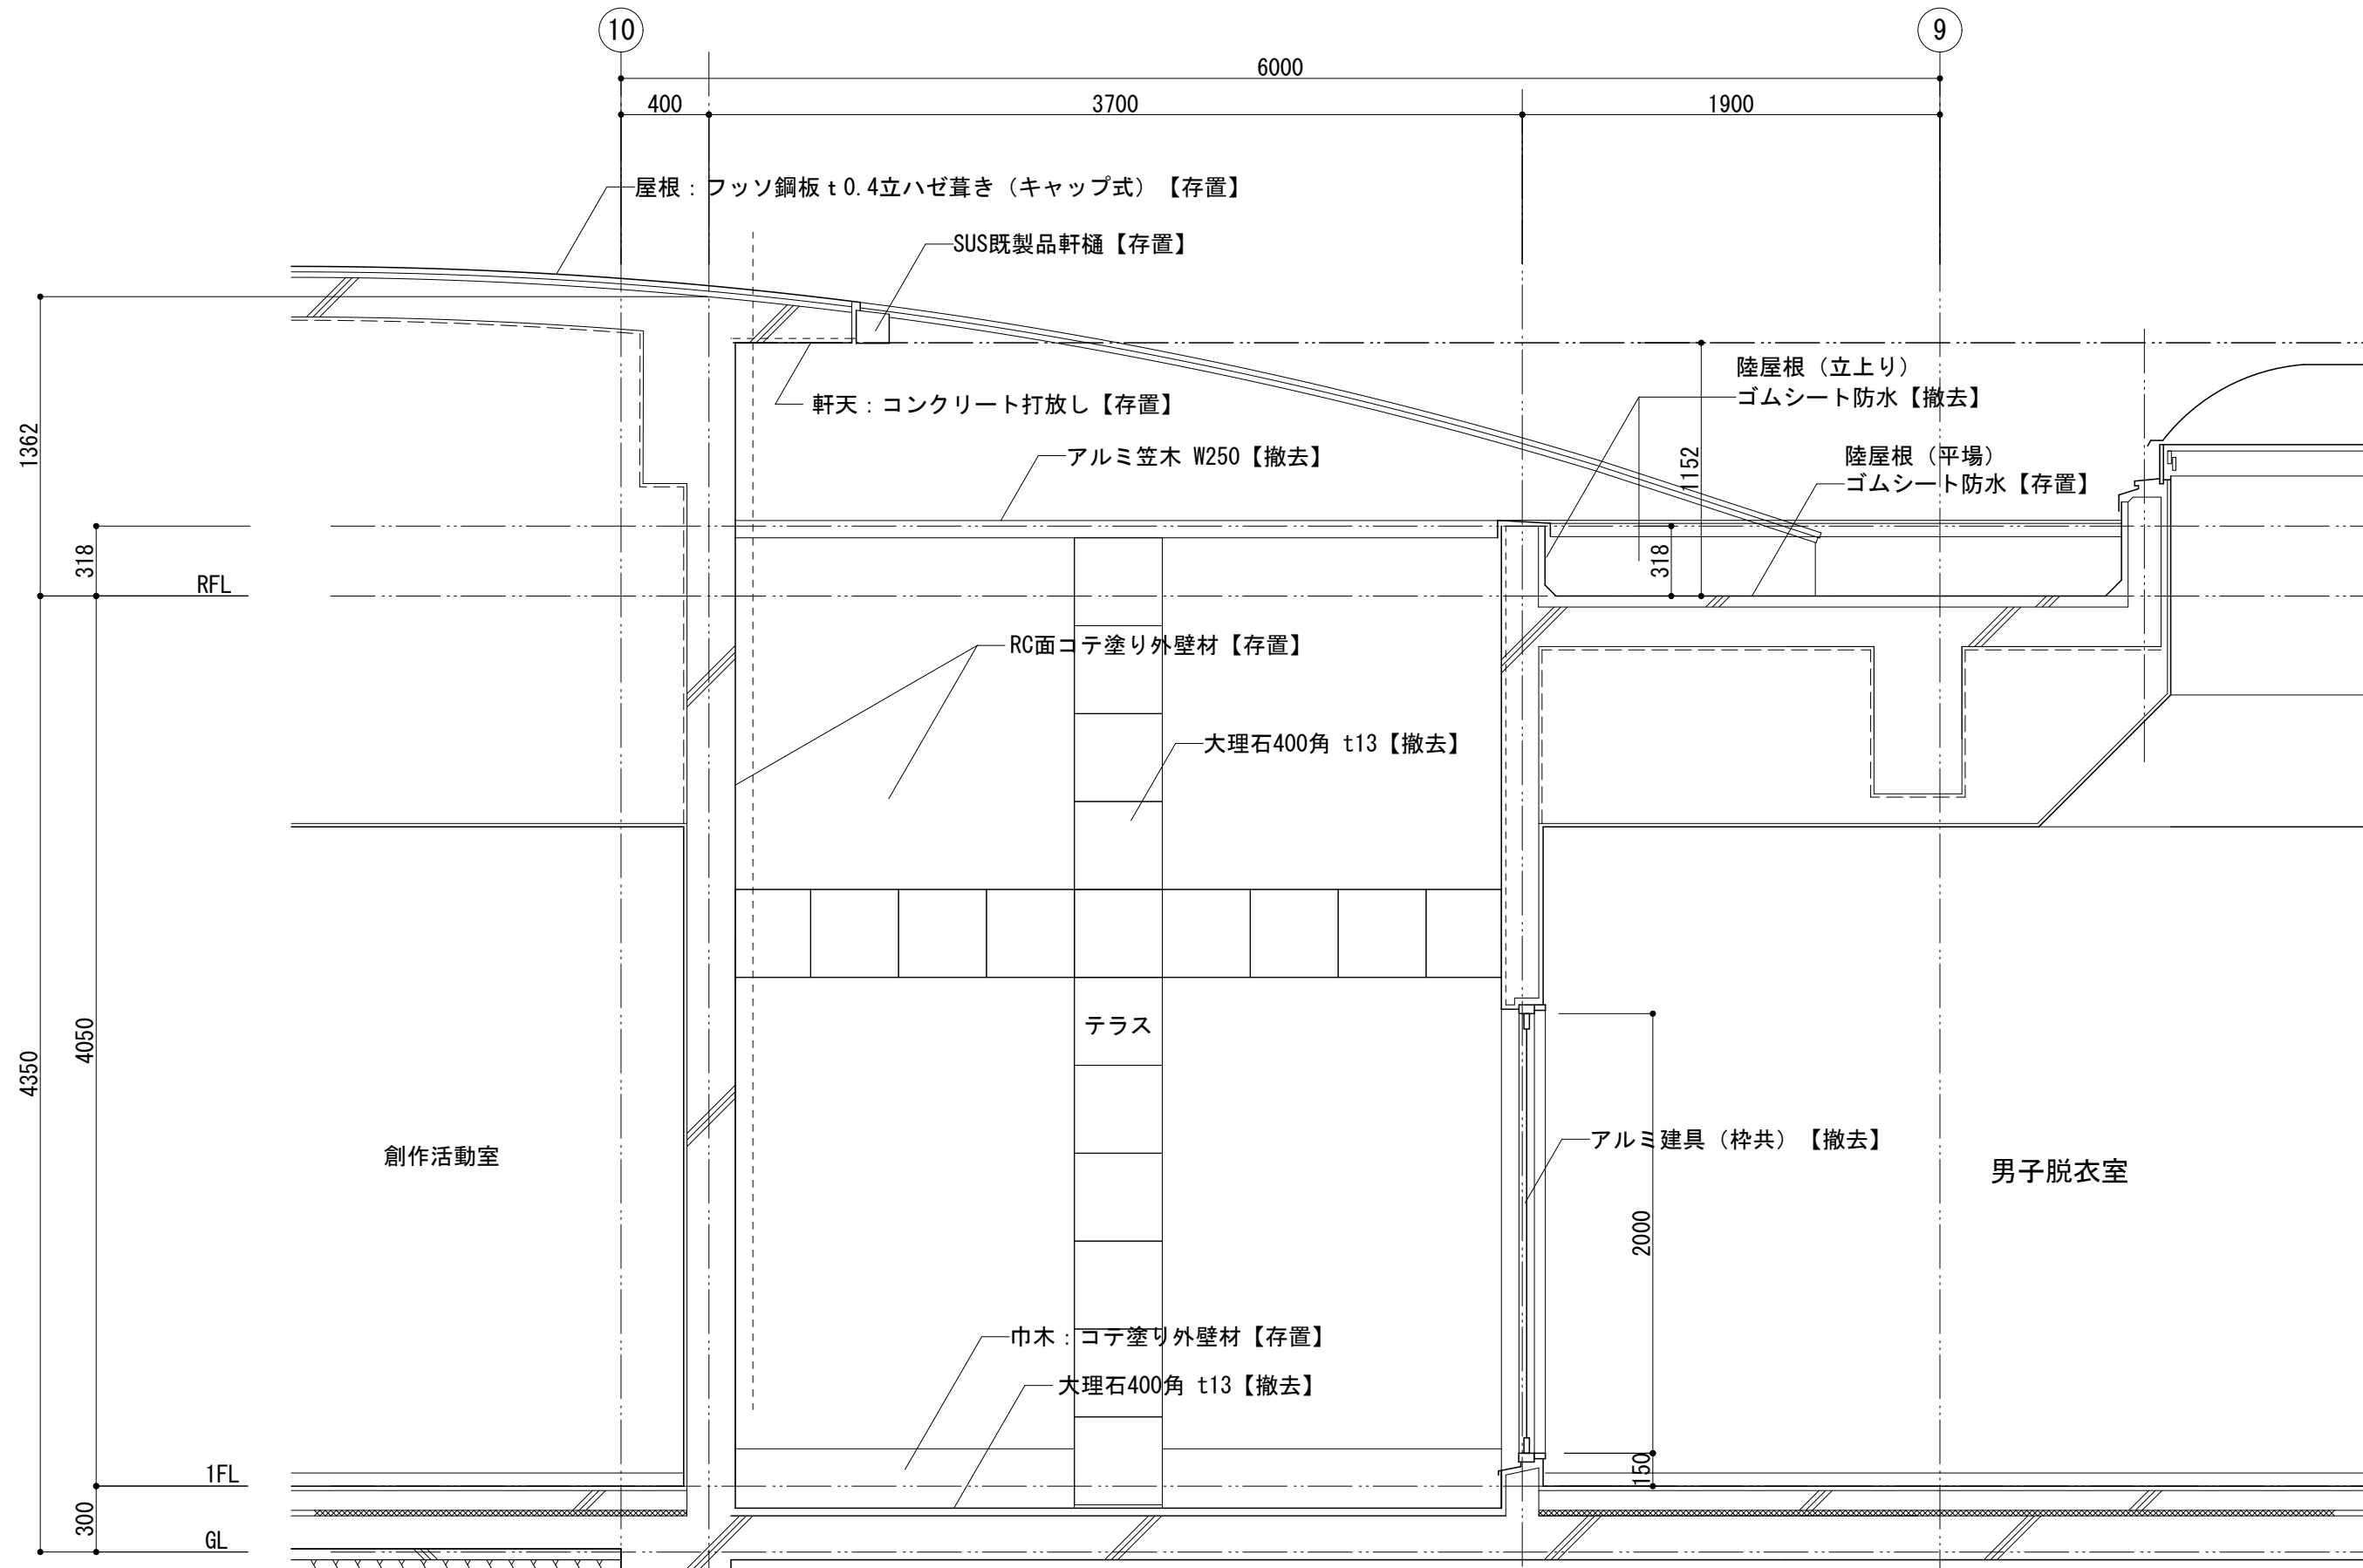


既存テラス周り断面図（男子・女子共通） S=1/30


改修後

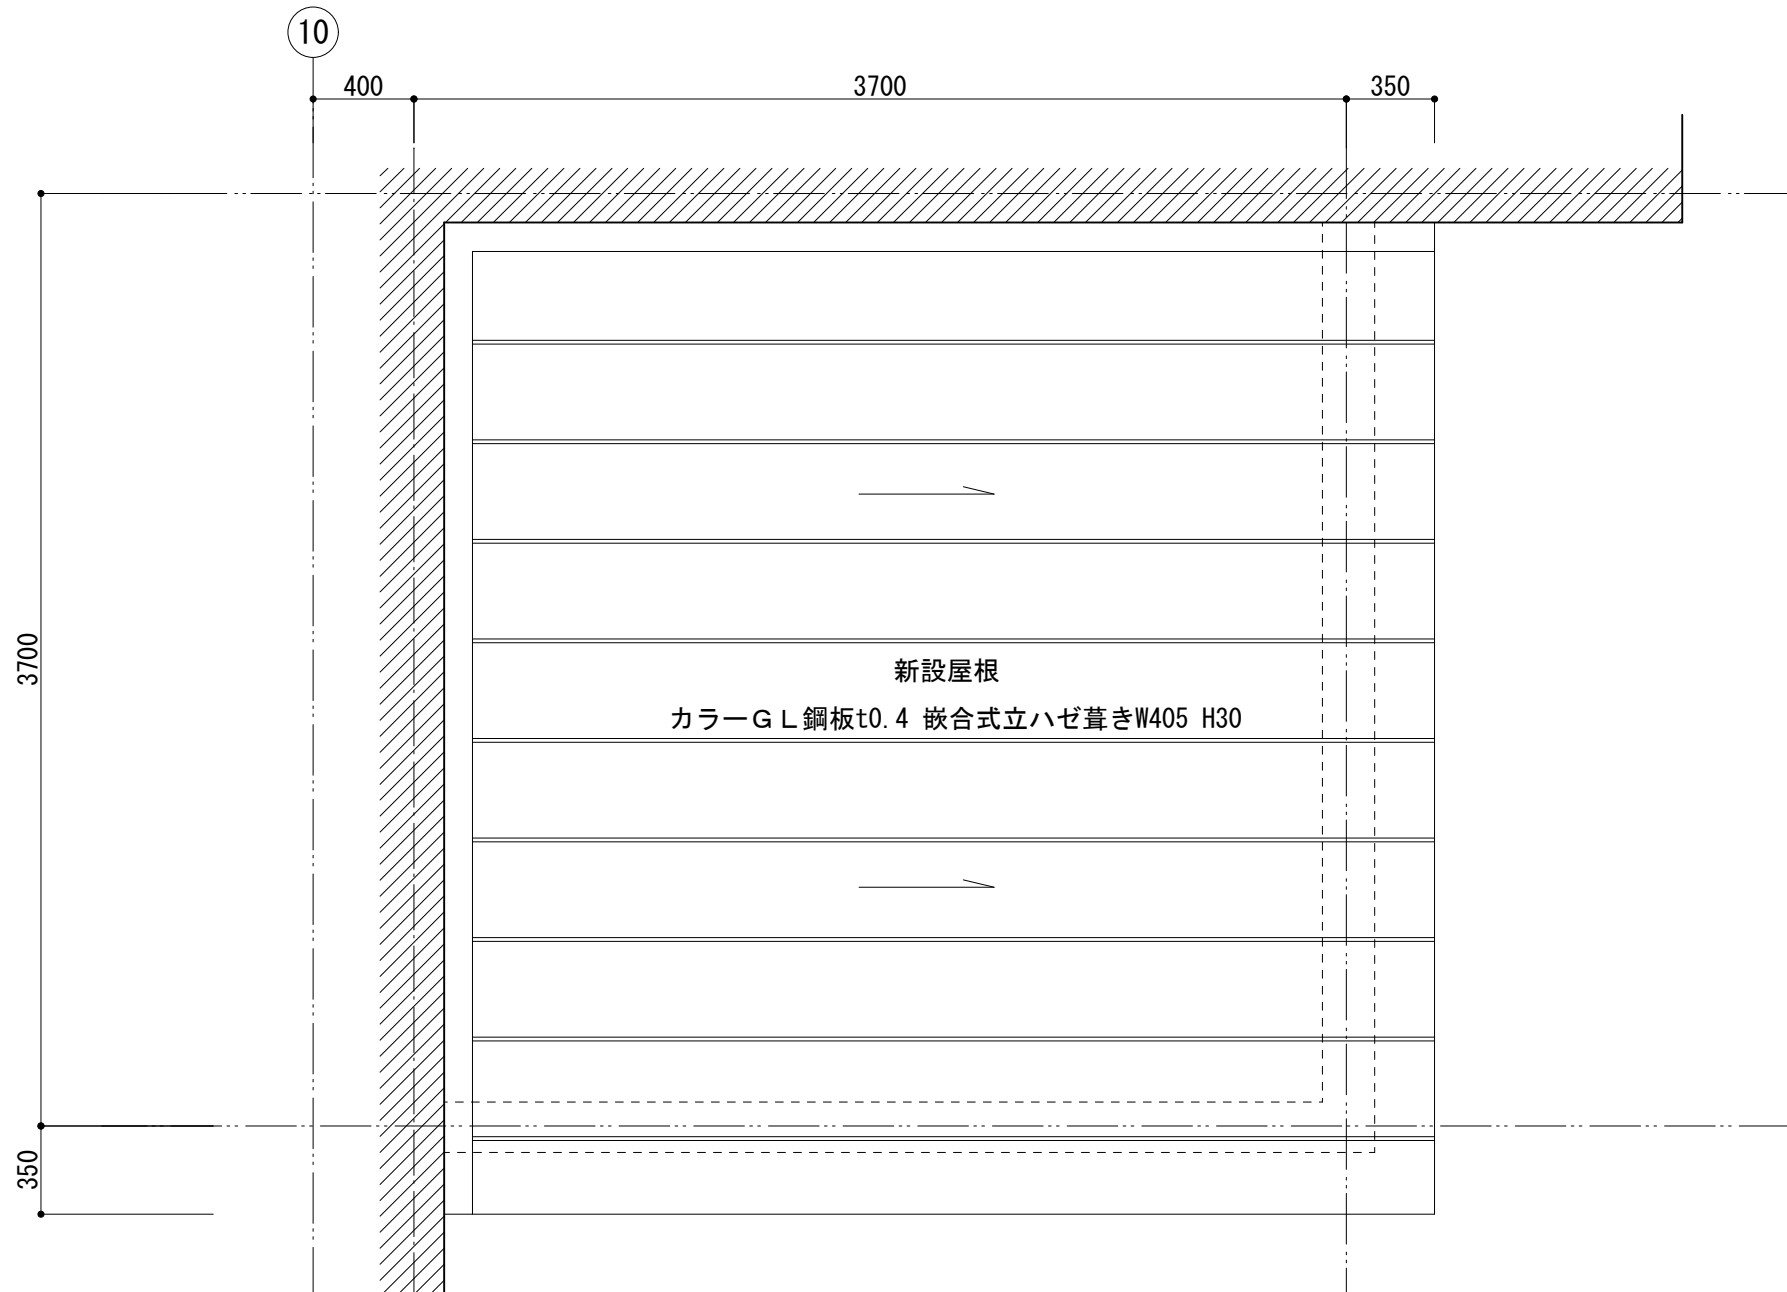

新設屋根平面図（男子・女子共通） S=1/30

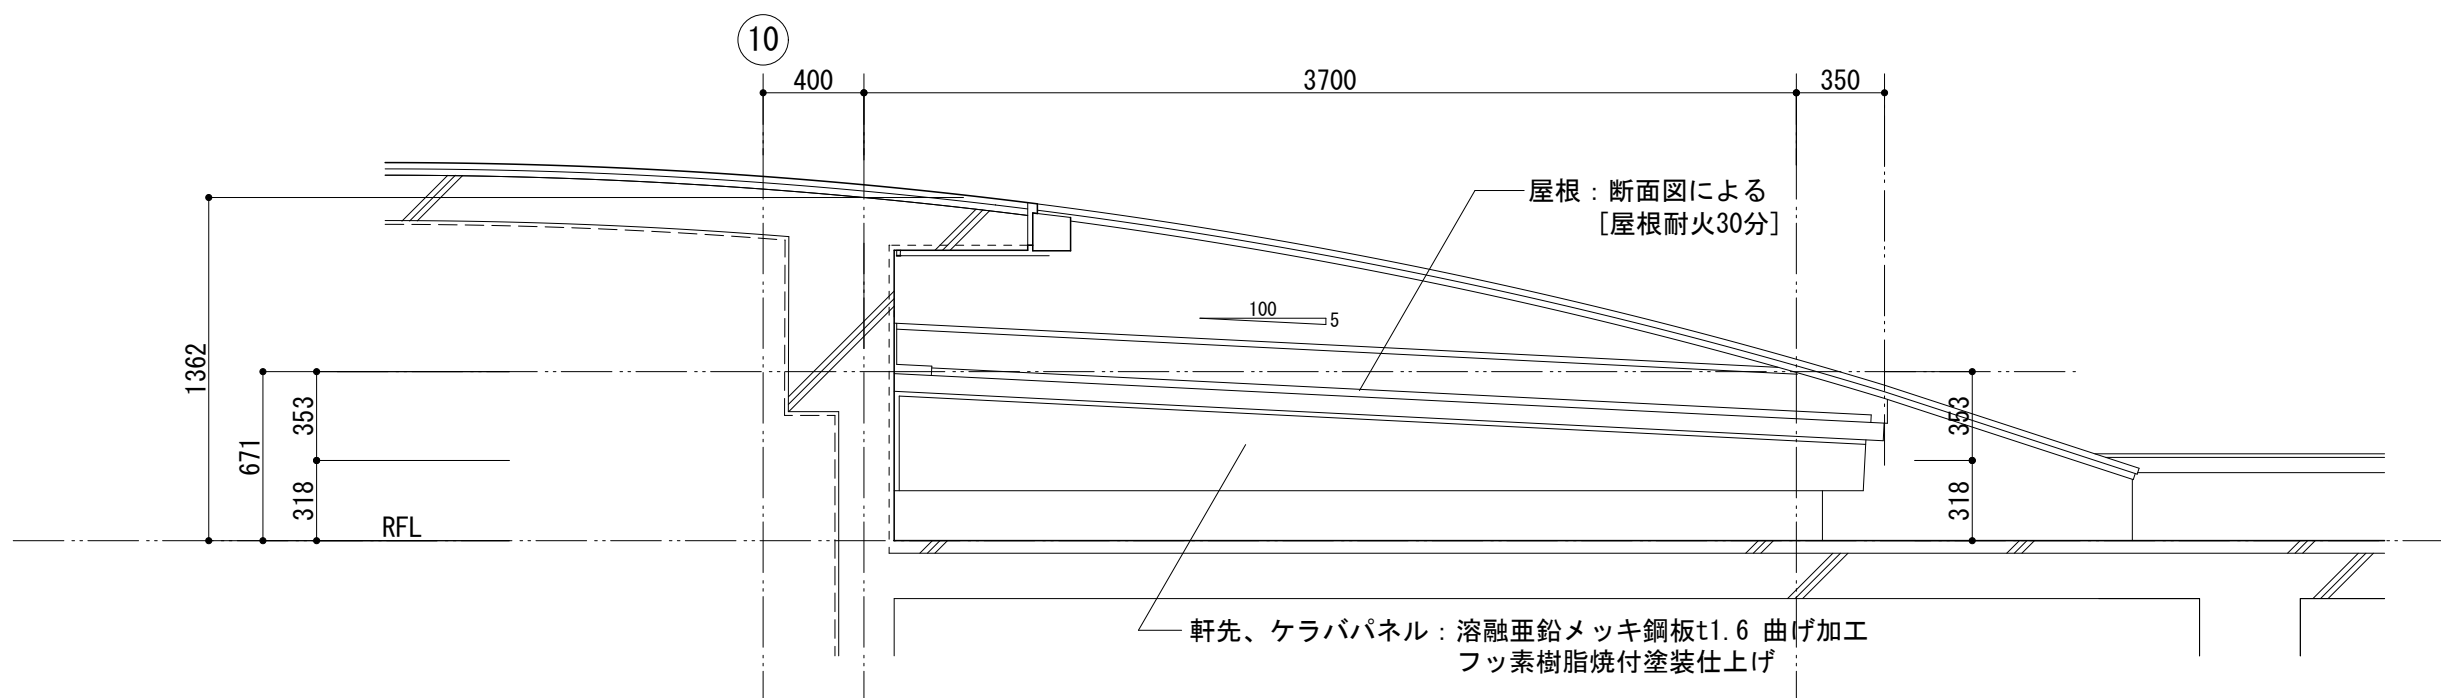

新設屋根側面図 S=1/30

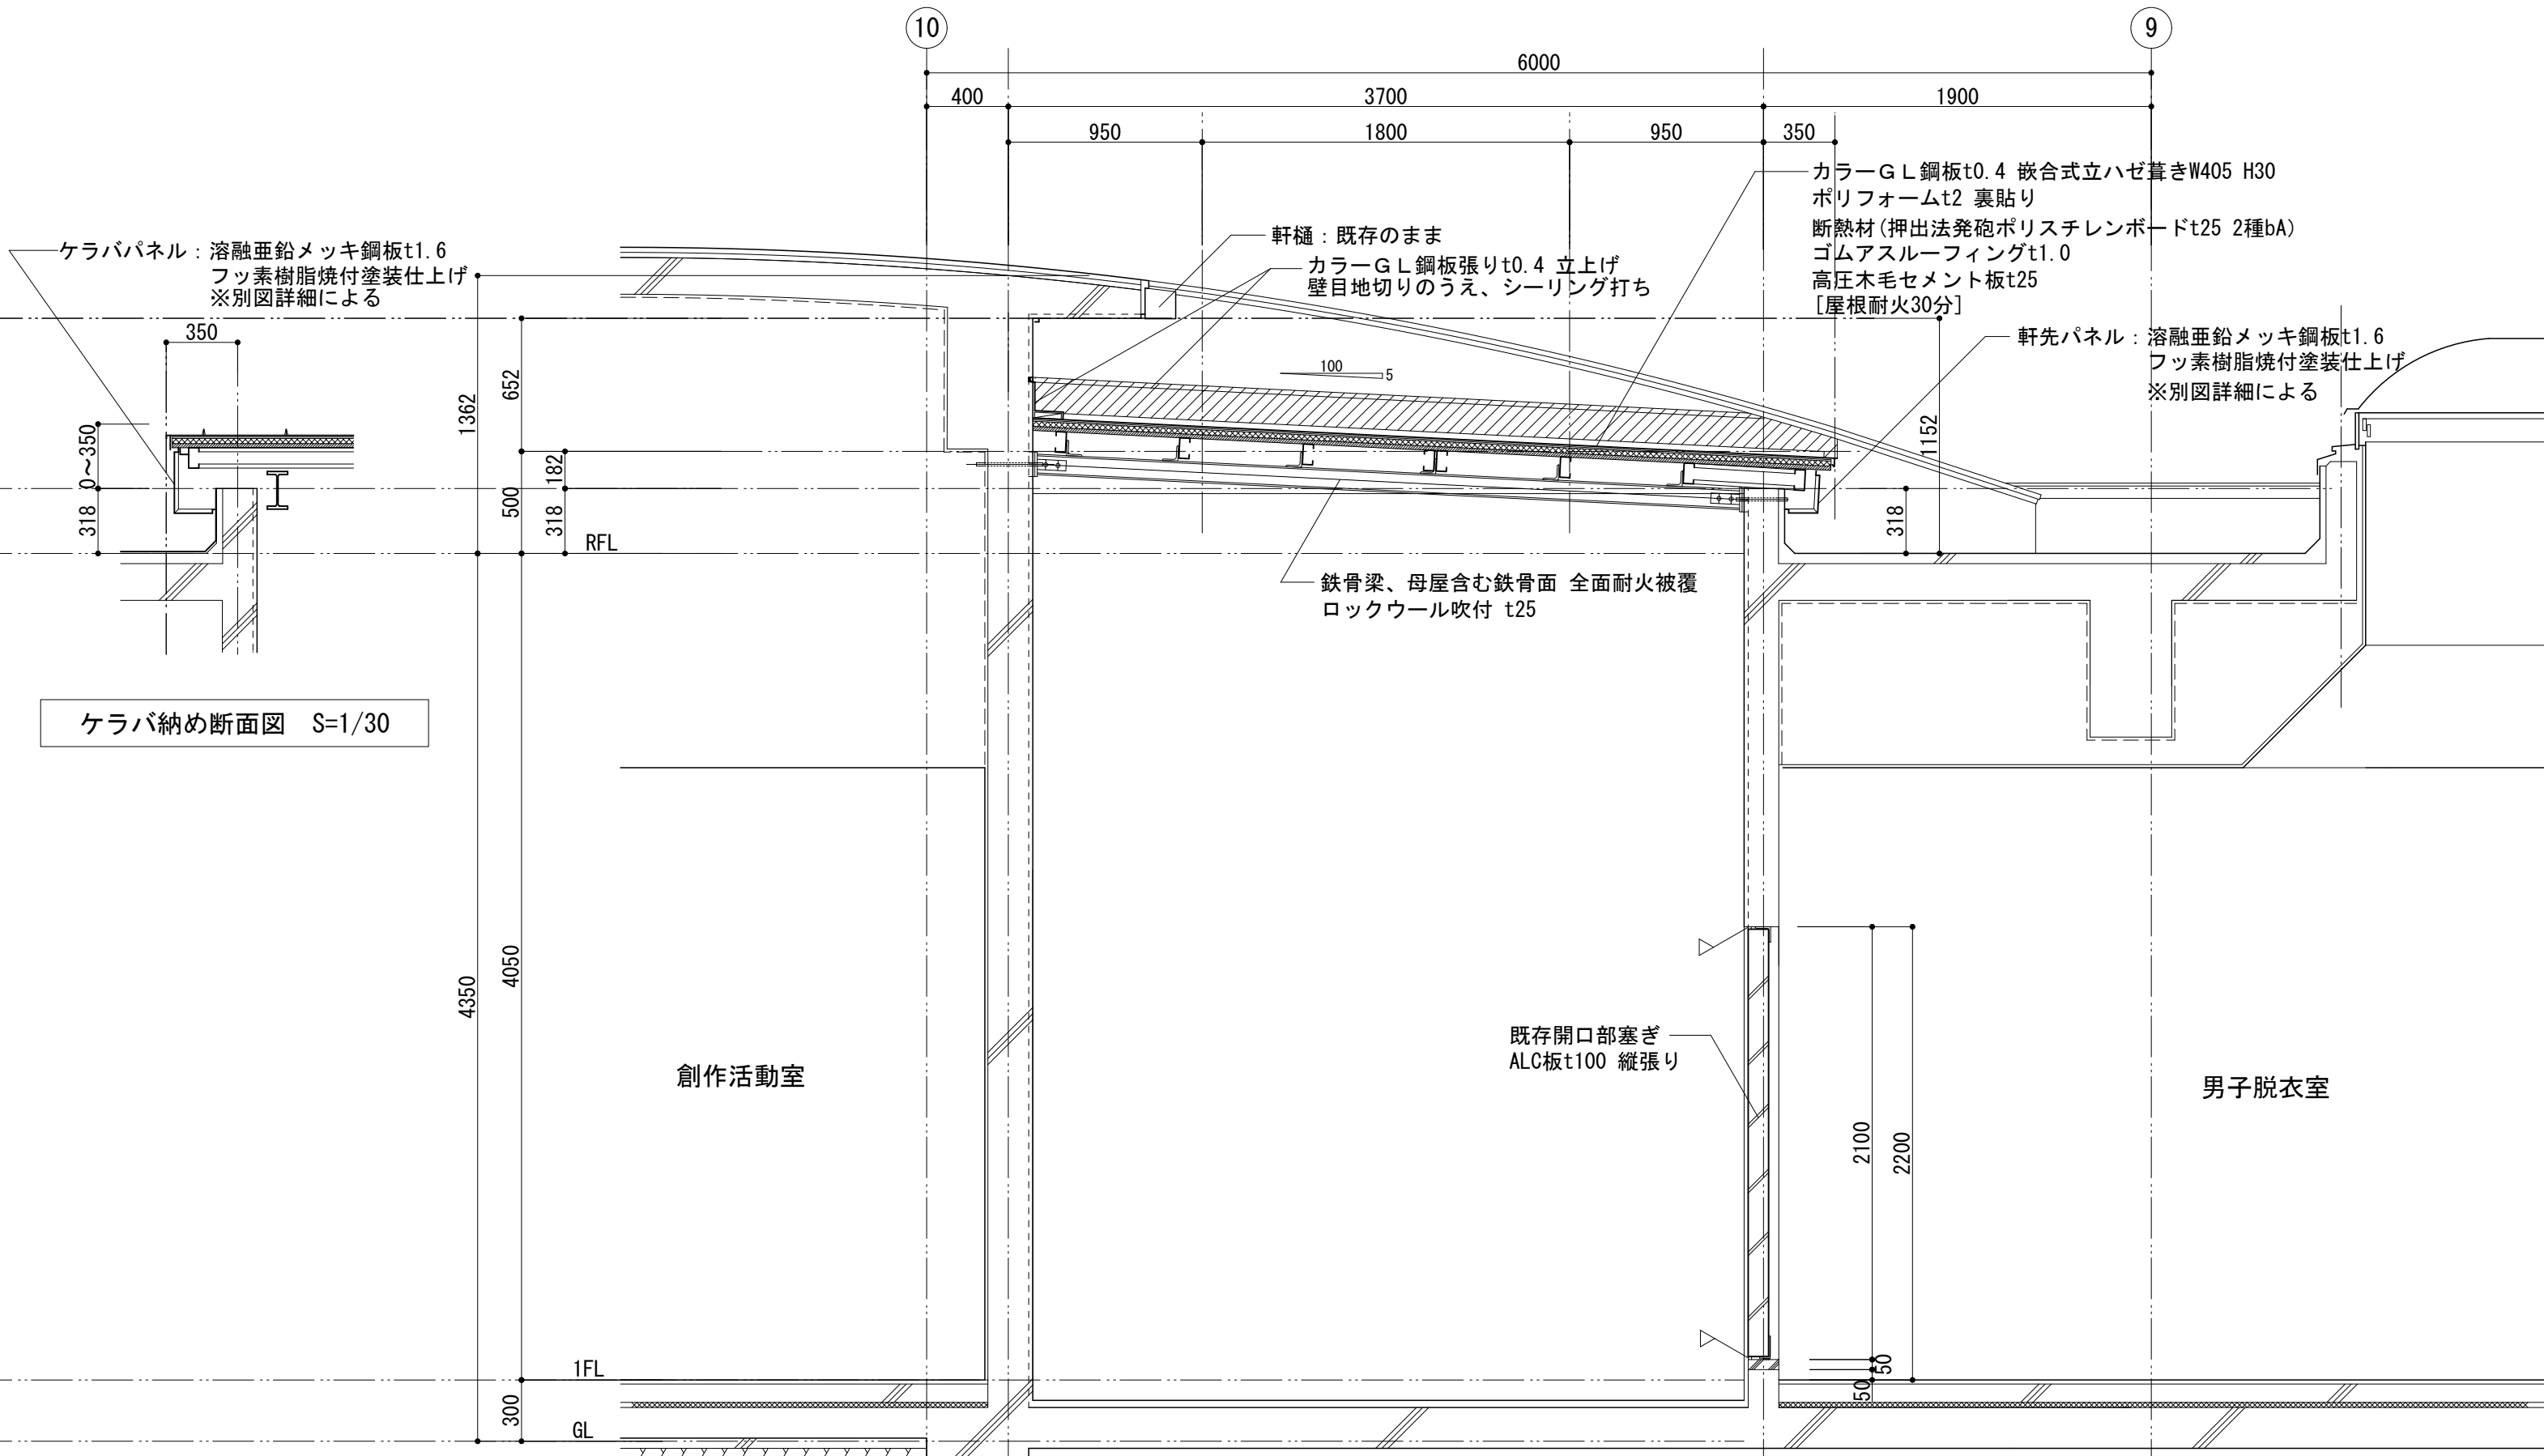


ケラバ納め断面図 S=1/30



増築サウナ周り断面図（男子・女子共通） S=1/30

縮 尺 A1 : A3 : 表記の50%	物件名称	みさかの湯大規模改修工事	区分	建築意匠
	図面名称	テラス屋根・壁増設詳細図	No.	A-82



屋根 軒先部分 詳細図 350 5 100 足長吊子: 7mm押出型材 H25 補強: GL素地鋼板 t=0.8加工 軒先伸縮唐草: 屋根同材 (水抜キ穴φ10@1,000)加工 軒先化粧面戸: 屋根同材 (面戸周リシーリング処理) 軒先水切: 屋根同材加工 屋根: 元旦TRX3程度 H25断熱仕様 ハゼ部ネットマルチ充填品 ガラ-GL鋼板 t=0.4 押出法発泡ポリスチレンボード t=25 2種bA 熱貫流率: 0.034W/m・K ゴムアスル-フィンク t=1 片面粘着 高圧木毛セメント板 t=25 母屋: C-100X50X20X2.3 @606 野地ジョイント部: 2C @1,820 ハナカクシハネル: 溶融垂鉛メッキ鋼板 t=1.6 フッ素樹脂焼付塗装仕上 既存シート防水撤去・復旧 318	屋根 水上 外壁取合い部分 詳細図 5 100 屋根: 元旦TRX3程度 H25断熱仕様 ハゼ部ネットマルチ充填品 ガラ-GL鋼板 t=0.4 押出法発泡ポリスチレンボード t=25 2種bA 熱貫流率: 0.034W/m・K ゴムアスル-フィンク t=1 片面粘着 高圧木毛セメント板 t=25 母屋: C-100X50X20X2.3 @606 野地ジョイント部: 2C @1,820 水切: ガラ-GL鋼板 t=0.4加工 下地 GL素地鋼板 t=0.8 本体流し止め 棟用金具 既存躯体欠込・シーリング 150 17mm面戸 屋根材立上 足長吊子: 7mm押出型材 H25
屋根 ケラバ部分 詳細図 350 405/2以内 405 @405 屋根: 元旦TRX3程度 H25断熱仕様 ハゼ部ネットマルチ充填品 ガラ-GL鋼板 t=0.4 押出法発泡ポリスチレンボード t=25 2種bA 熱貫流率: 0.034W/m・K ゴムアスル-フィンク t=1 片面粘着 足長吊子 H25: 7mm押出型材 高圧木毛セメント板 t=25 母屋: C-100X50X20X2.3 @606 野地ジョイント部: 2C @1,820 補強: GL素地鋼板 t=0.8加工 カラクサ・水切: 屋根同質材加工 ハナカクシハネル: 溶融垂鉛メッキ鋼板 t=1.6 フッ素樹脂焼付塗装仕上 既存シート防水撤去・復旧 0~350 318	屋根 流れ側 外壁取合い部分 詳細図 405 @405 屋根: 元旦TRX3程度 H25断熱仕様 ハゼ部ネットマルチ充填品 ガラ-GL鋼板 t=0.4 押出法発泡ポリスチレンボード t=25 2種bA 熱貫流率: 0.034W/m・K ゴムアスル-フィンク t=1 片面粘着 足長吊子 H25: 7mm押出型材 高圧木毛セメント板 t=25 母屋: C-100X50X20X2.3 @606 野地ジョイント部: 2C @1,820 水切: ガラ-GL鋼板 t=0.4加工 下地 GL素地鋼板 t=0.8 既存躯体欠込・シーリング 割付寸法 25 25 31 100
縮尺 A1: 1:1 A3: 表記の50%	物件名称 みさかの湯大規模改修工事 図面名称 屋根・外壁詳細図 区分 建築意匠 No. A-83

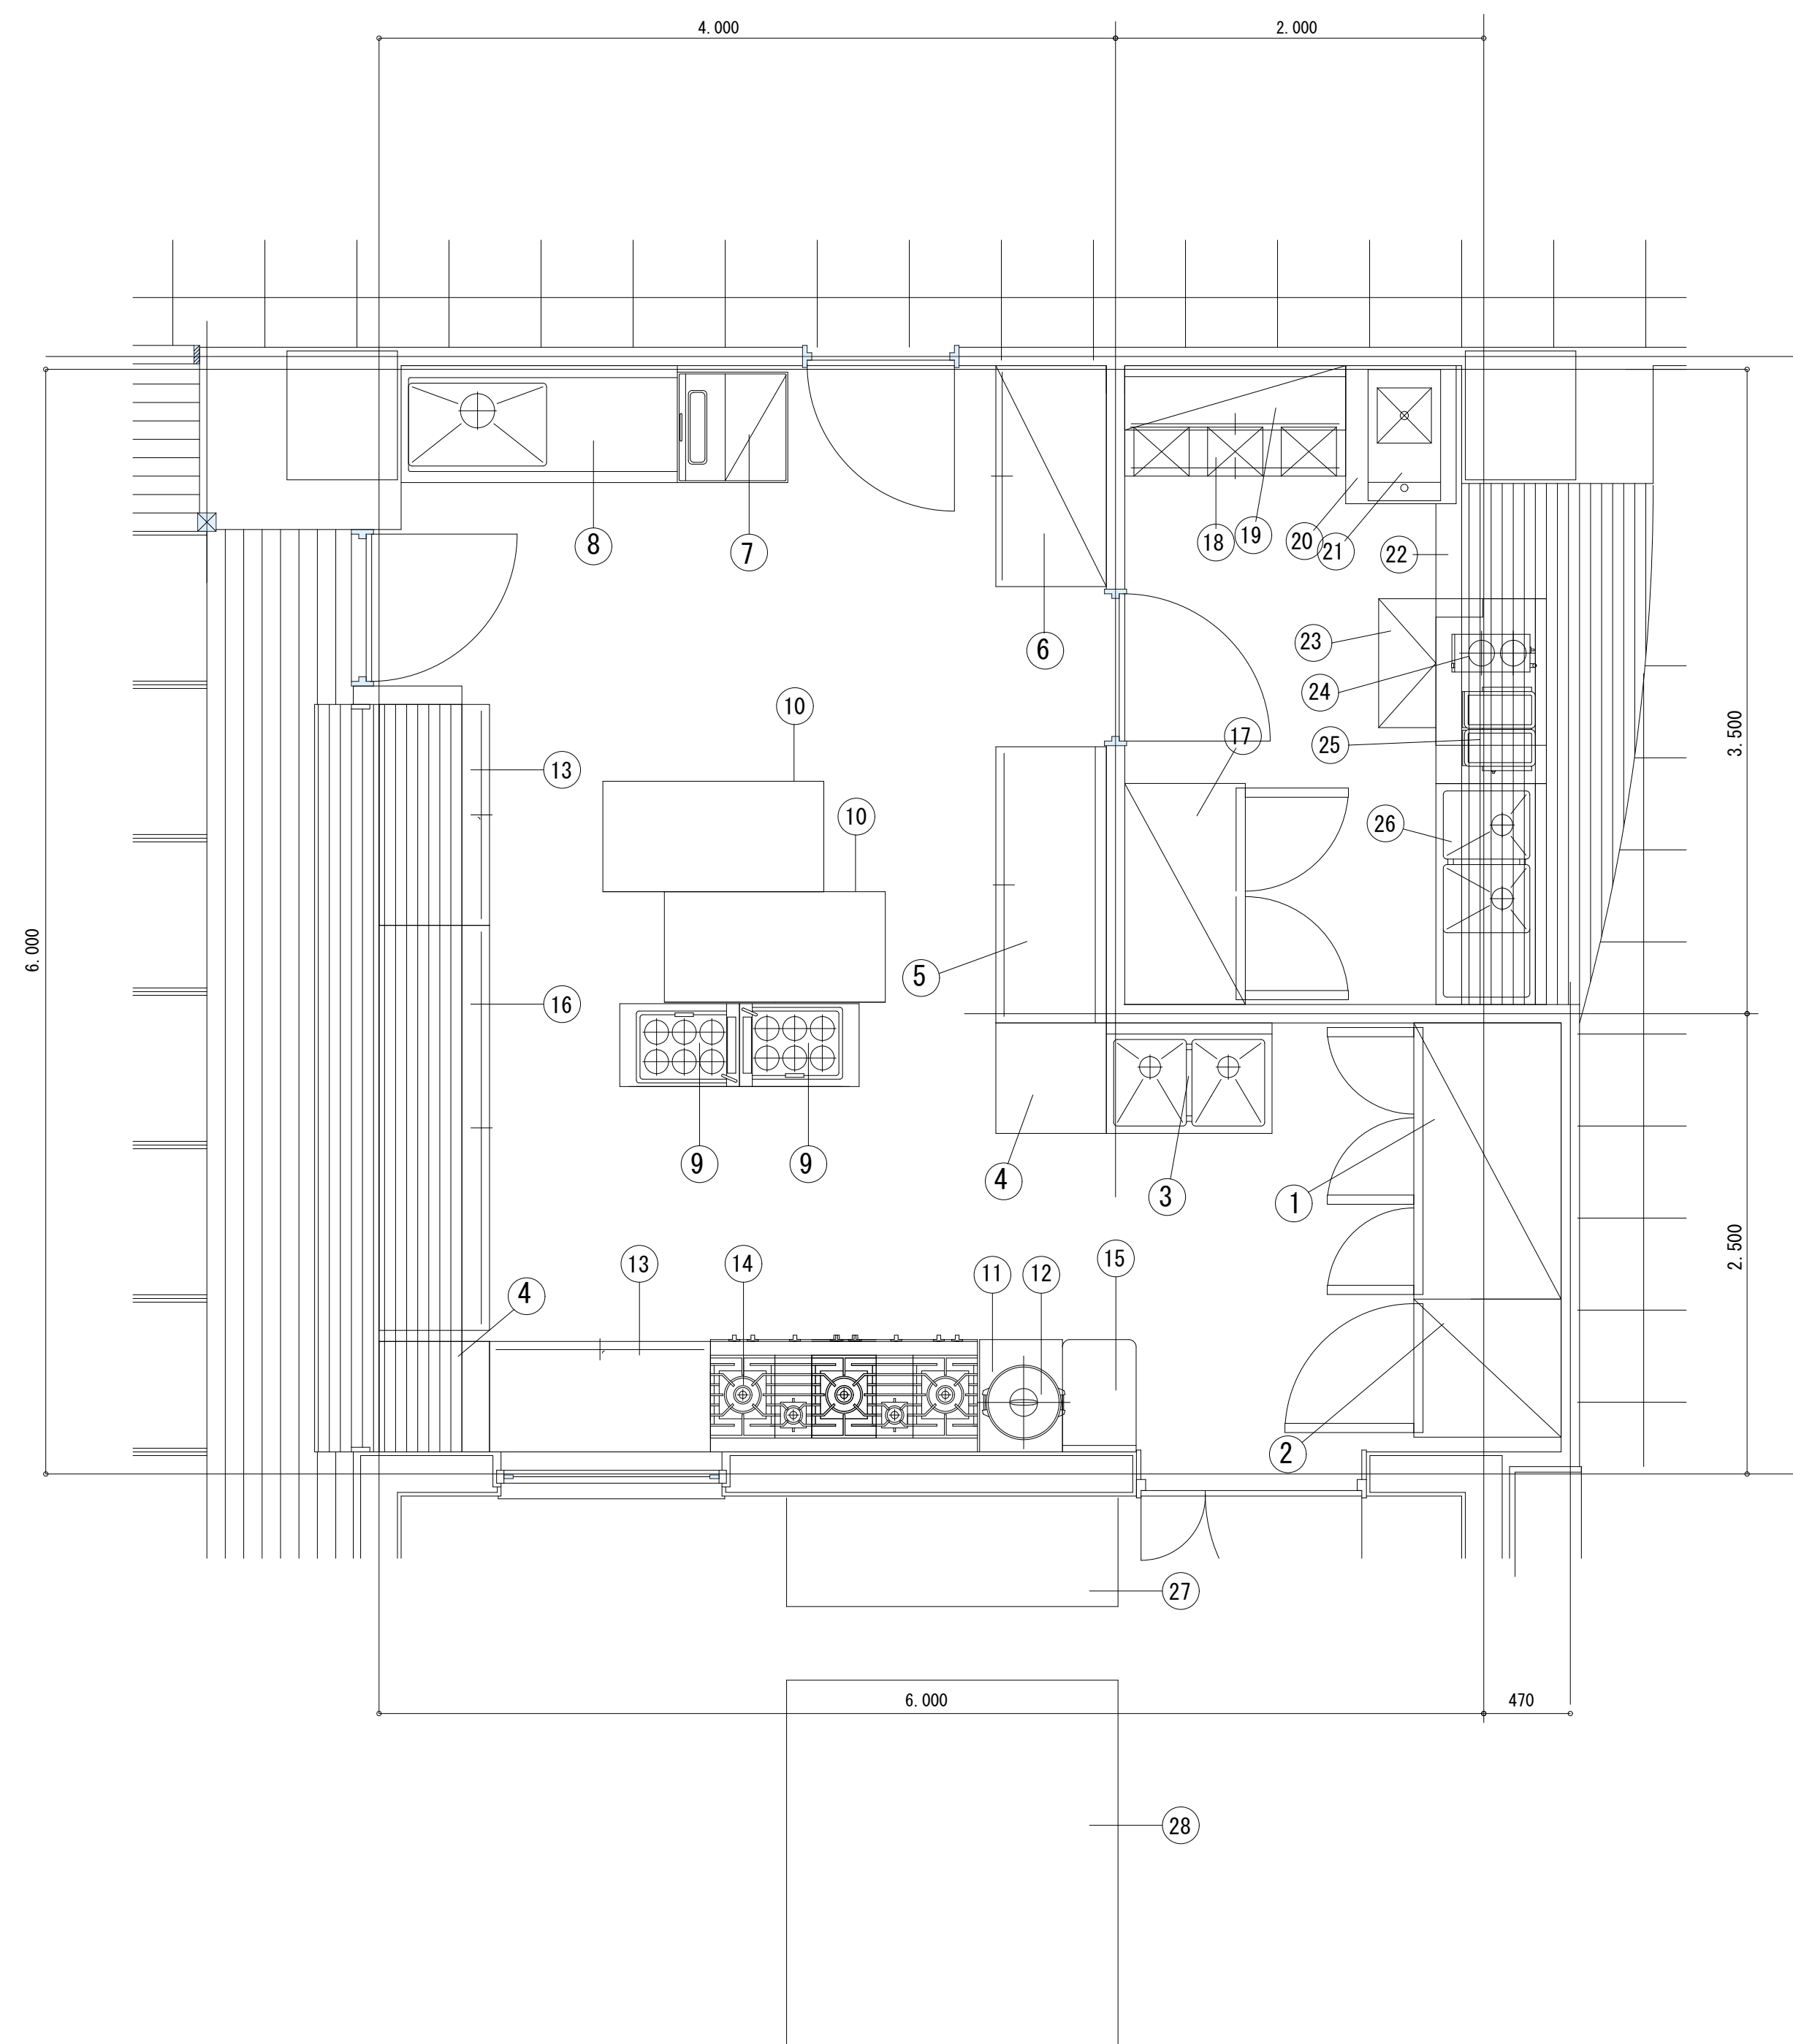[illegible]



既存ドライサウナ

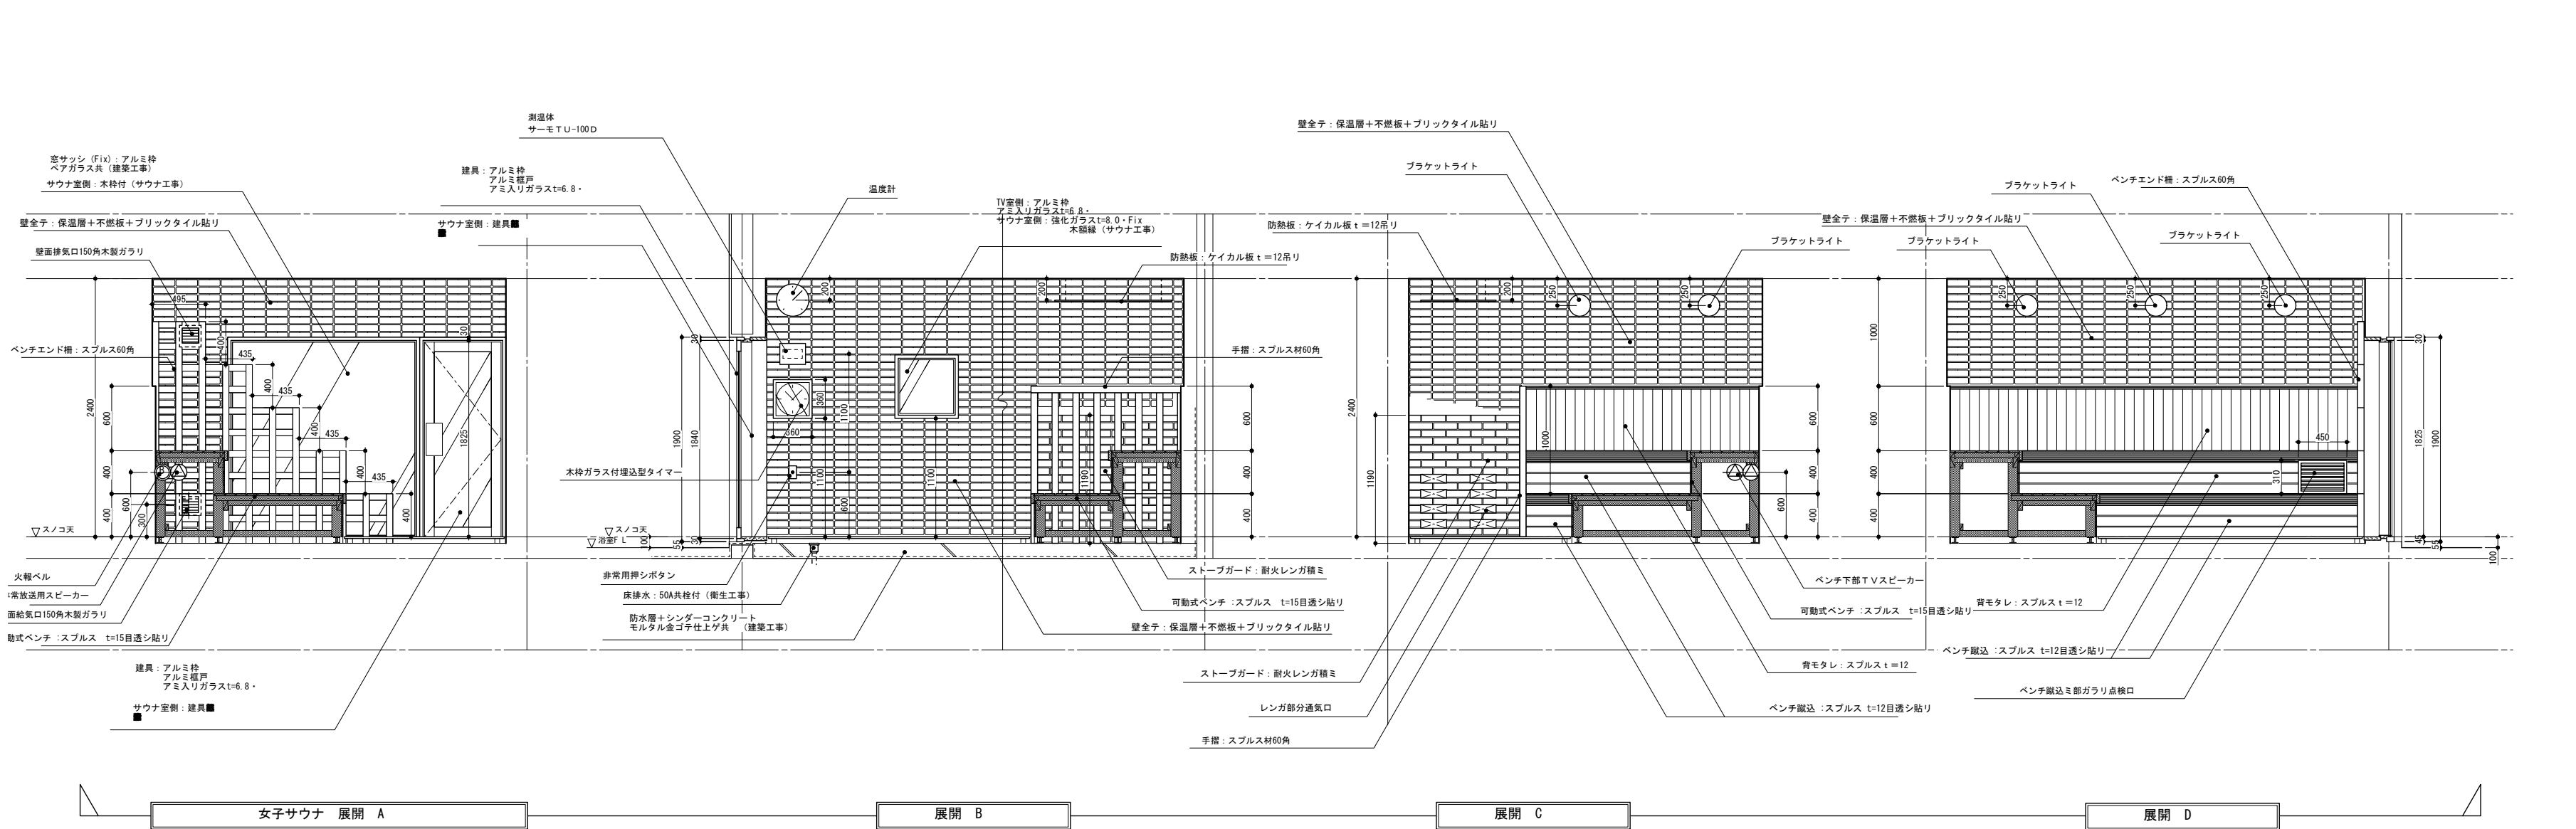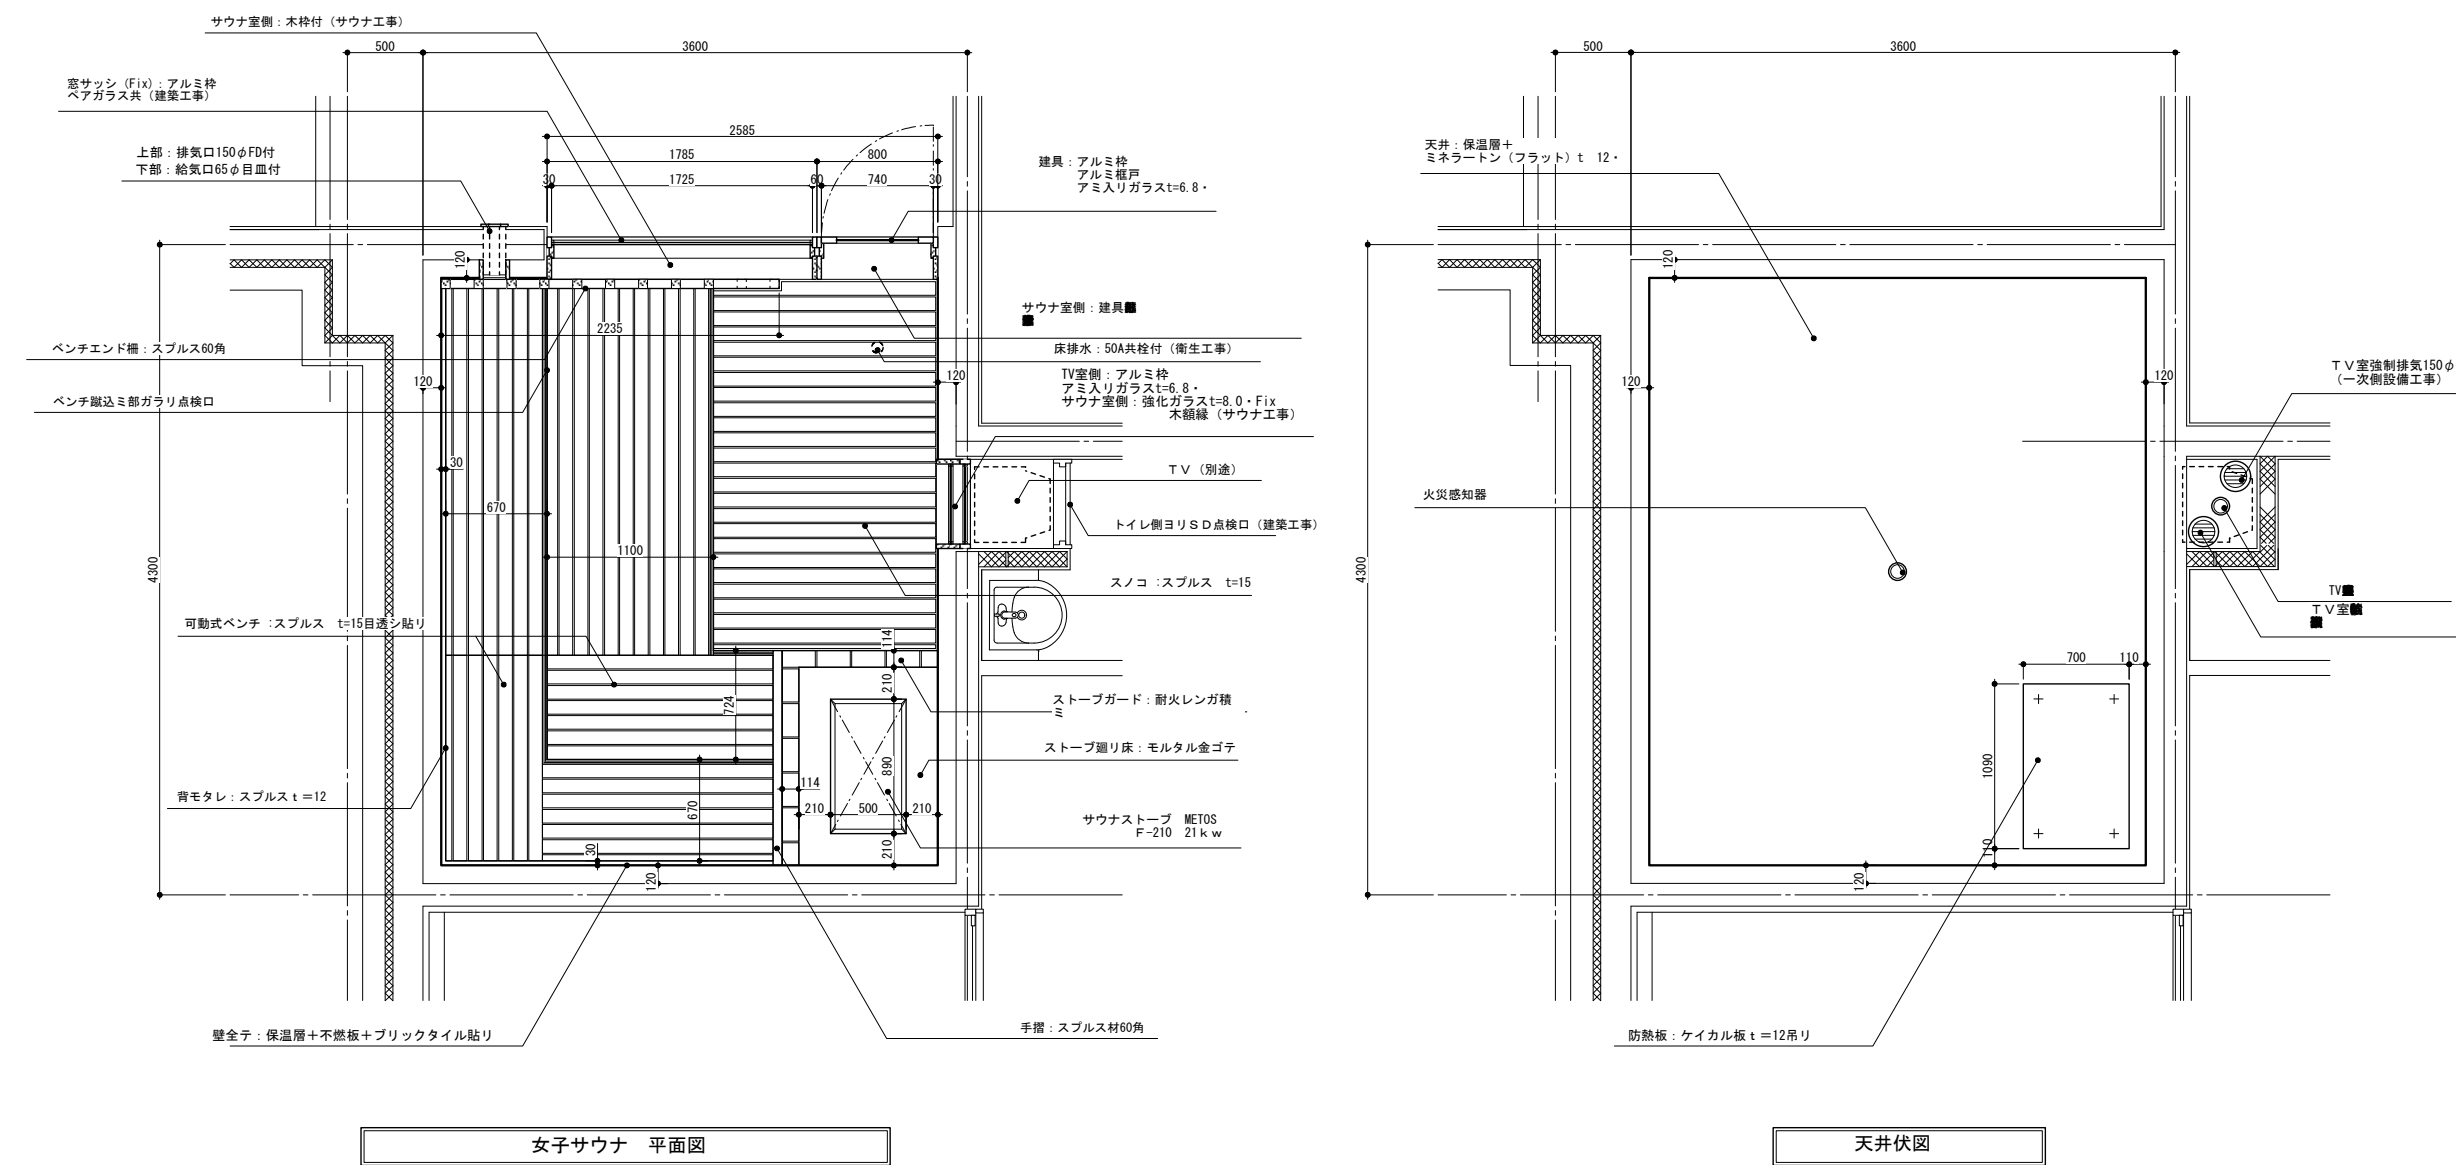

既存塩サウナ

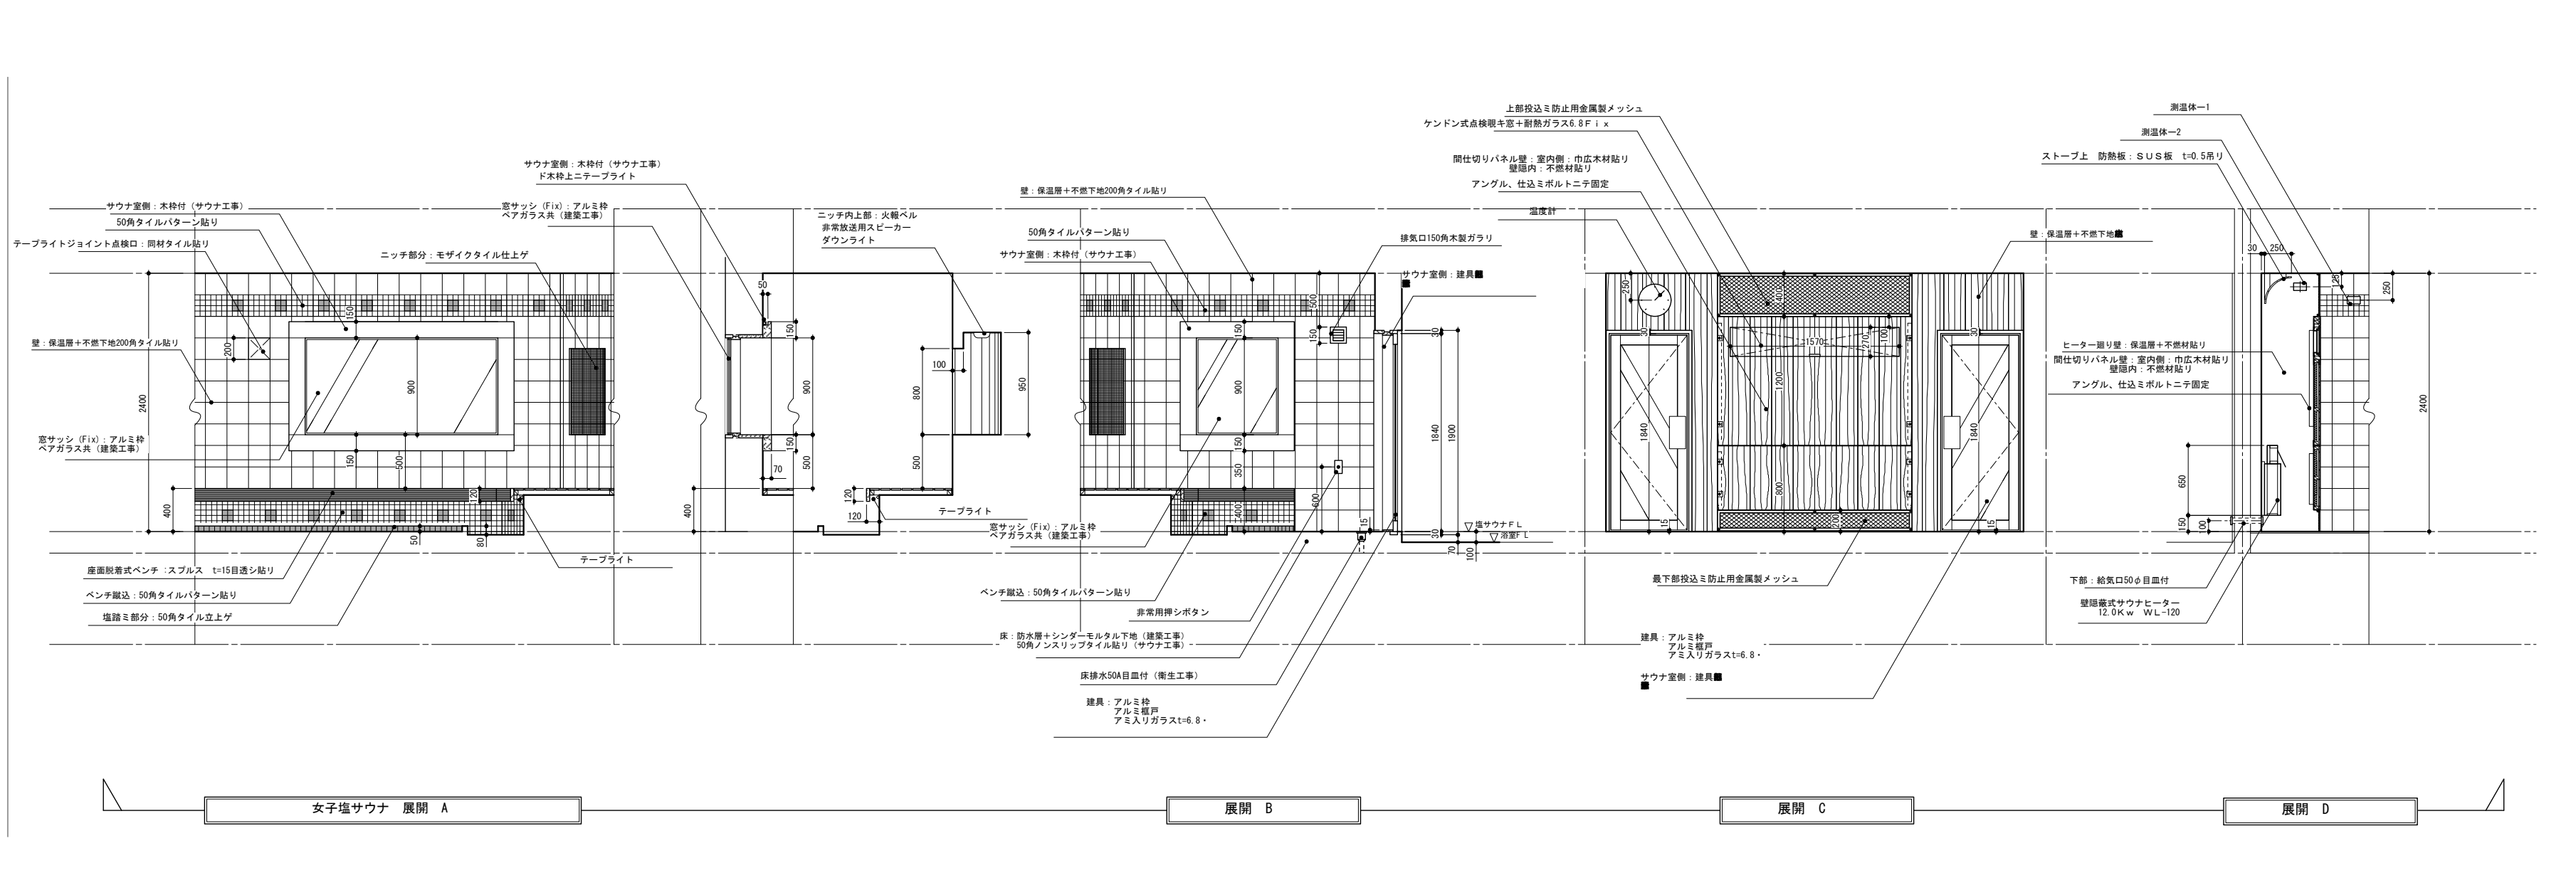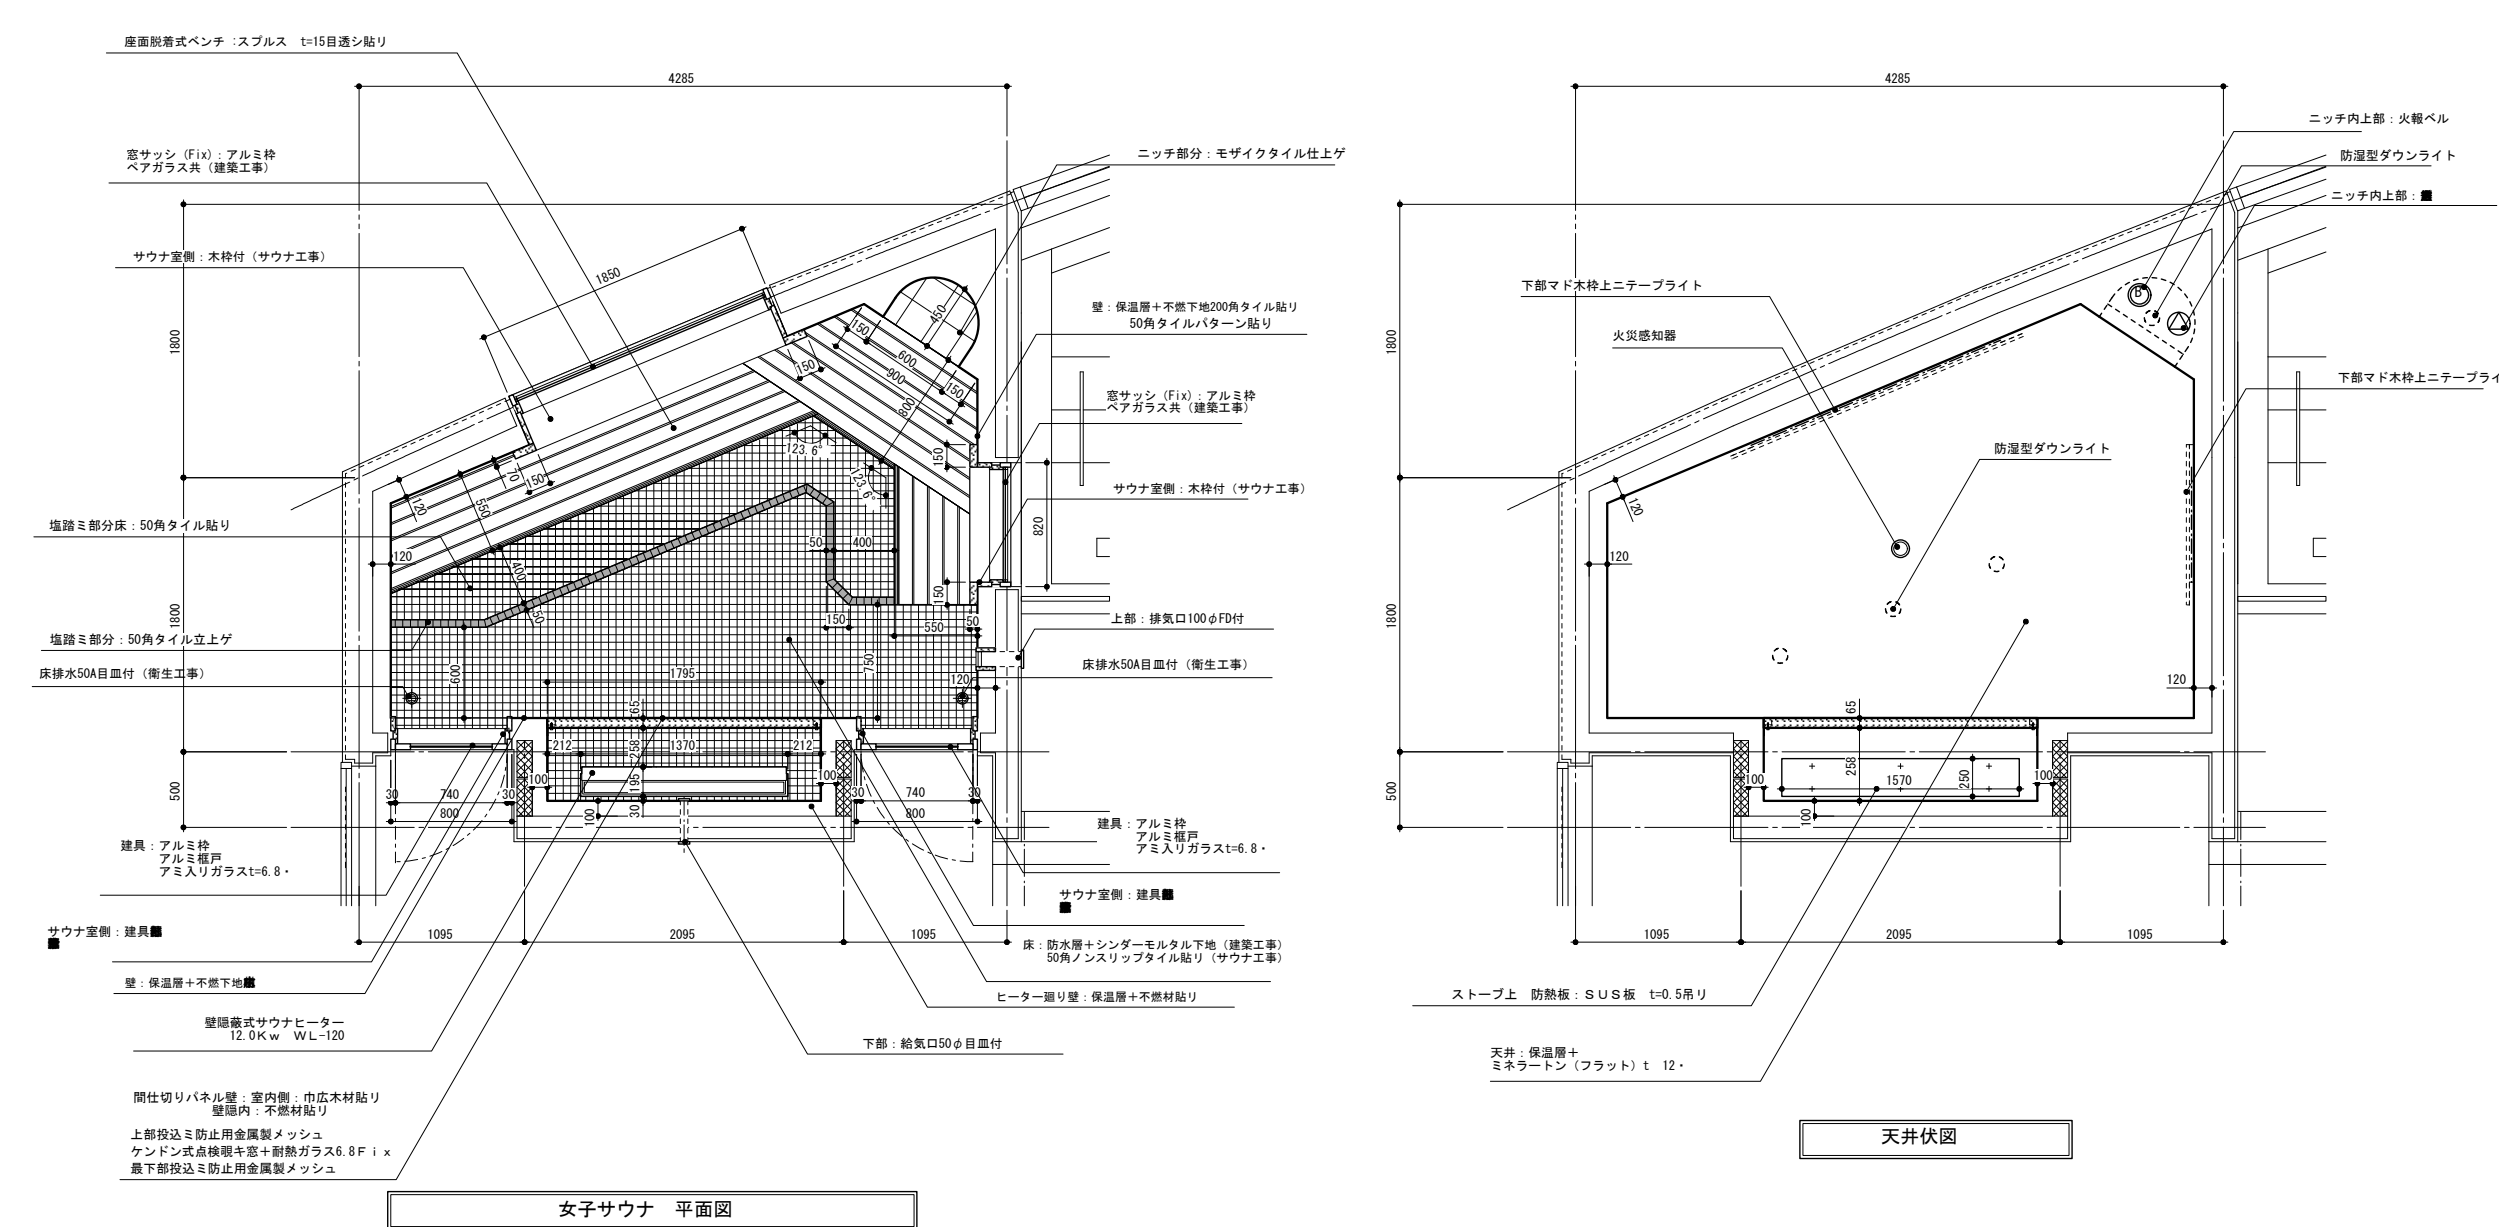

既存ミストサウナ

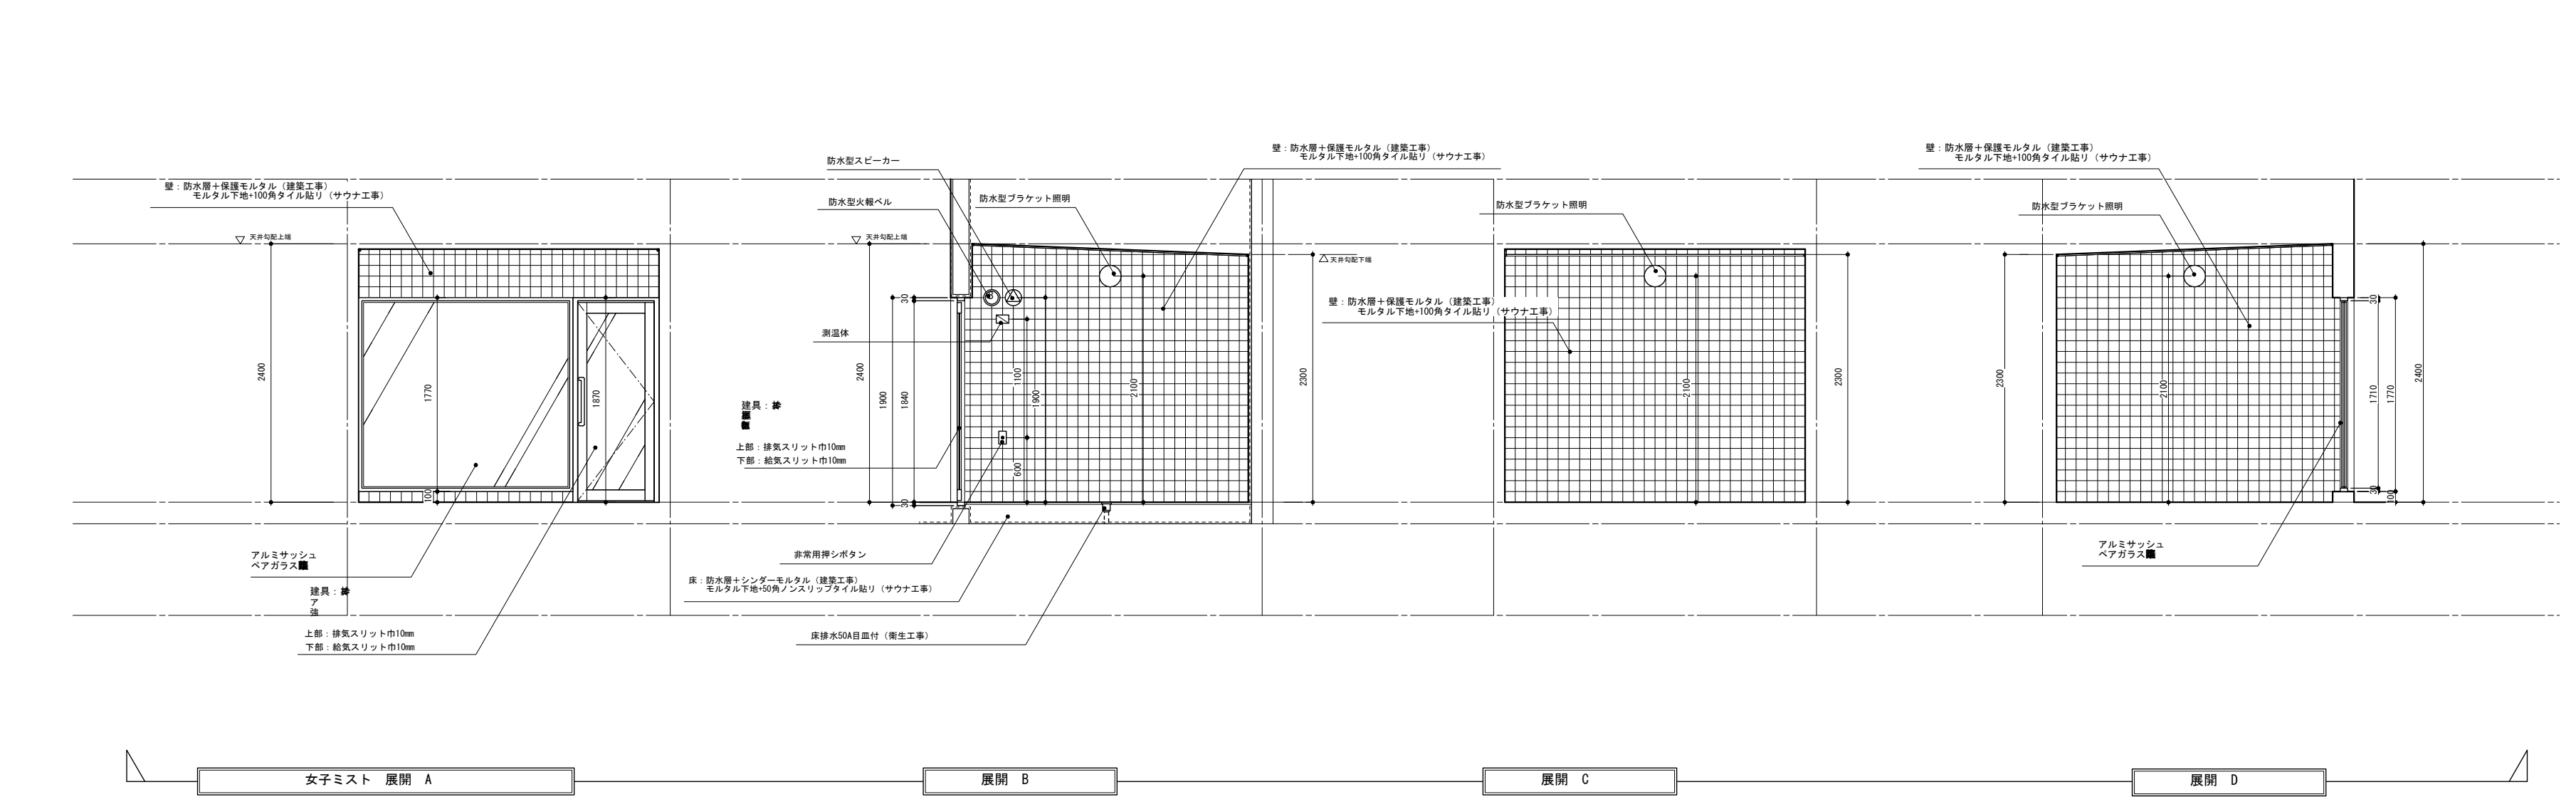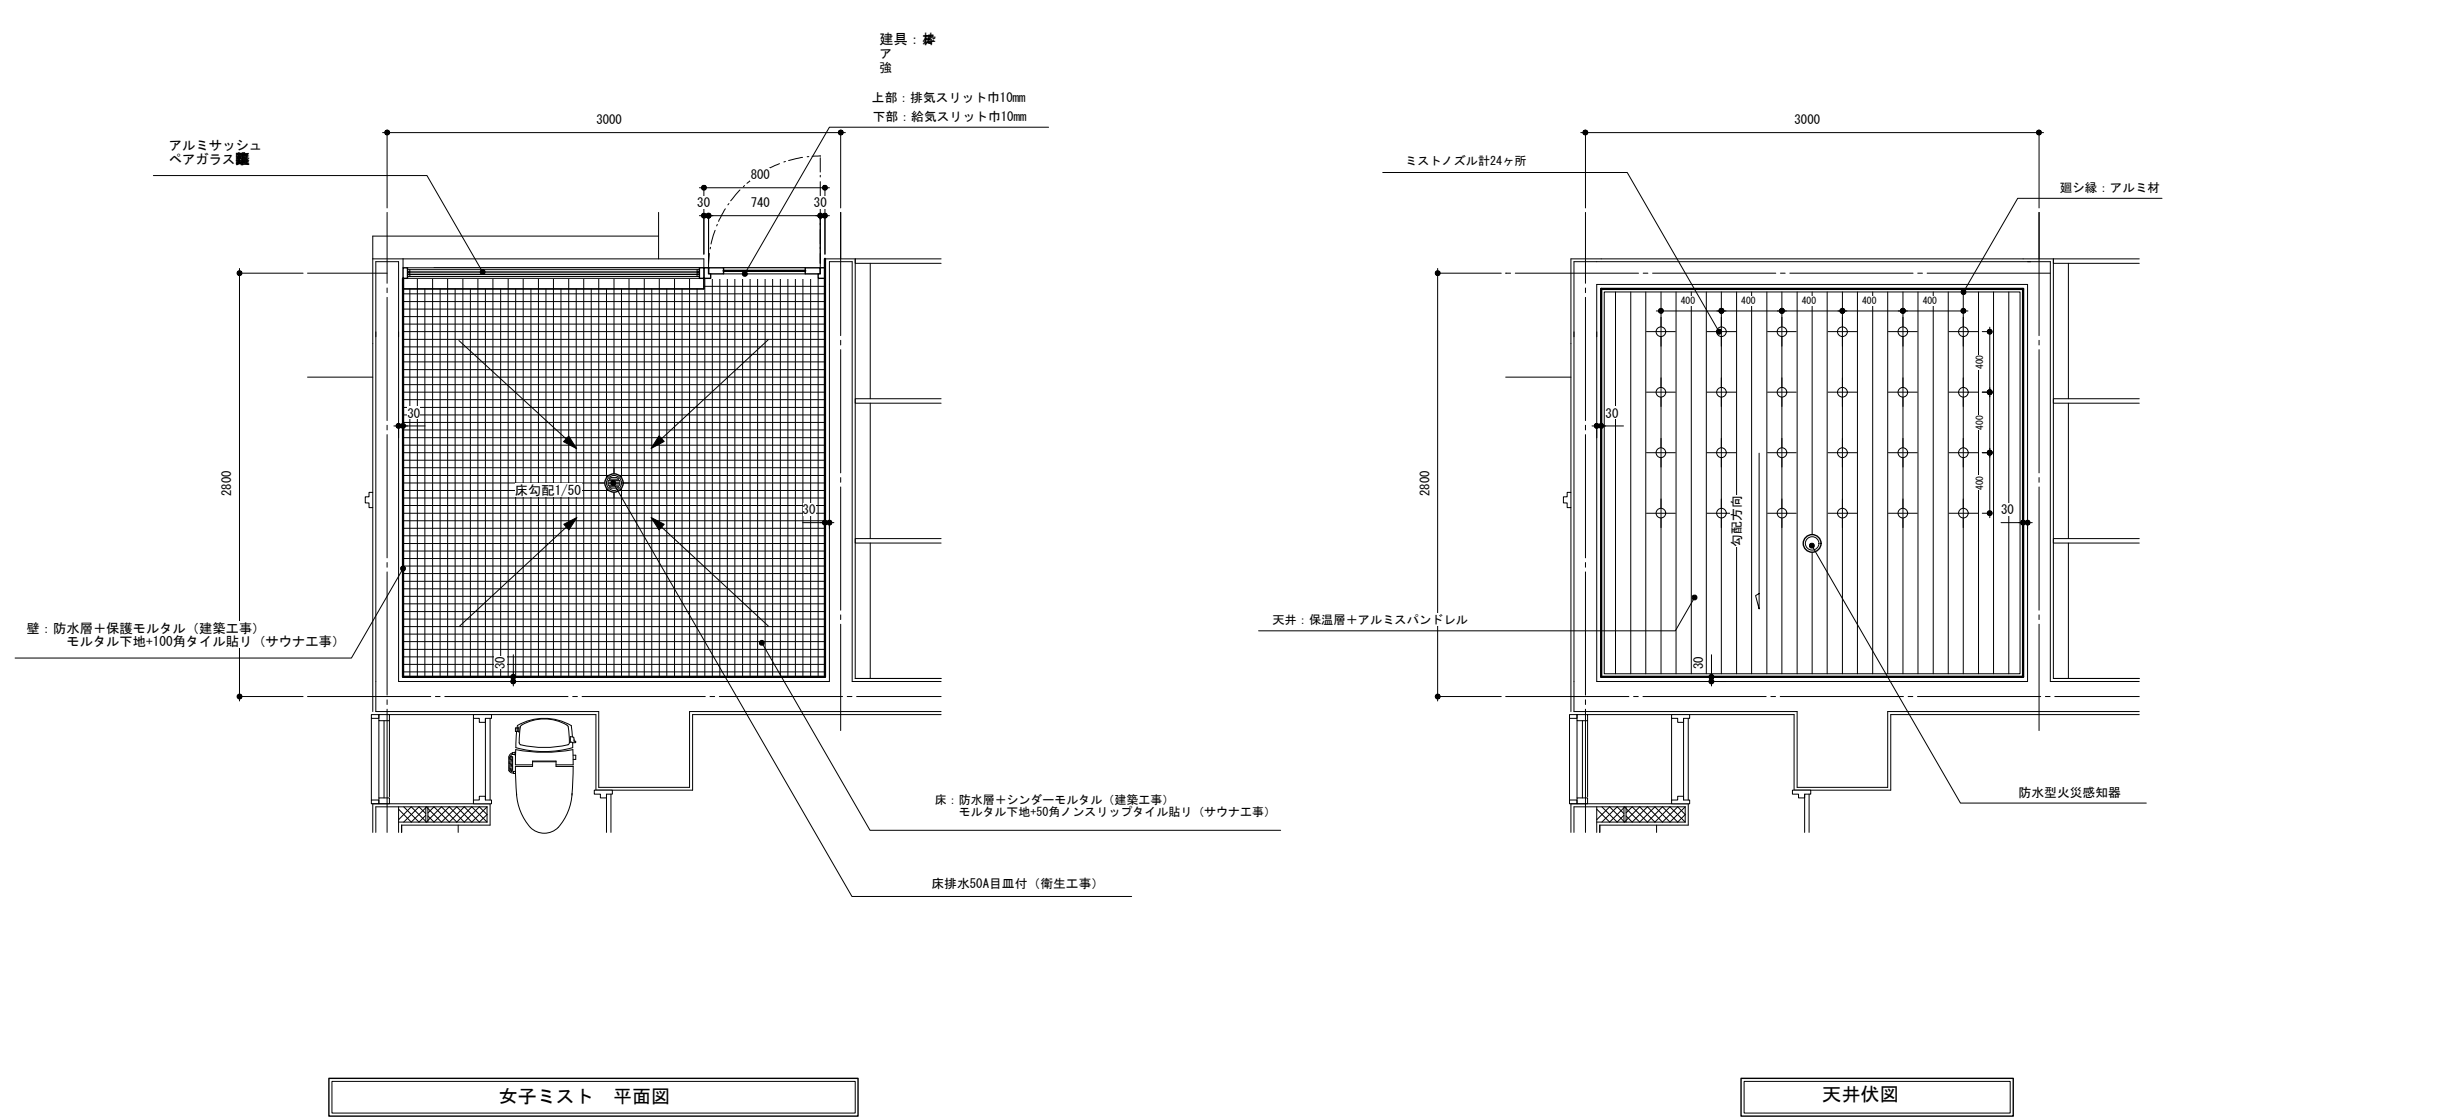

縮 尺 A1 : 1:1.67 A3 : 表記の50%	物件名称	みさかの湯大規模改修工事	区分	建築意匠
	図面名称	サウナ(既存図)	No.	A-85

サウナ 仕上表			
名称	仕上り・仕様	サウナ工事	建築工事
床	スノコ敷：桧上小 t=15 目透かし スノコ下地：防水及びEpoxy樹脂ゴテ押入 ※排水勾配1.5/100以上 床排水 50A 共栓式	○	○ 設備工事
壁	のり付きサ：桧上小 t=12 ドライワイヤ：エポキシアス (参考：※A・※X)	○	
天井	桧上小 t=12	○	
育もたれ	桧上小 t=20×100×2段 壁仕上り内に固定用の下地を入れて固定する事	○	
ヒーター区画	床：防水及びEpoxy樹脂ゴテ押入 ※排水勾配1.5/100以上 床：エポキシアス (参考：※A・※X) 天井：岩綿吸音板 t=12 (ソーラトン 不燃軒天)	○ ○	○
防熱板	床排水 50A 共栓式		設備工事
防熱板	SUS製 t=1.5 SUS#1→#6 天井下地に固定する事	○	
ヒーターガード	木槽：桧上小60角、ヒーター側：ケイカル板 t=12貼 床面：桧上小 t=15 目透かし 脱着式 端板：桧上小 t=15 目透かし		
ベンチ	桧台：木製桟台 アジャスター付 ※木ビスはJIS規格品 SUS304を使用する事 ※端板は、使用時は固定される。 ※メンテナンス時には容易に外せる構造とする事	○	
給気口	スリーブ：125φ 開口 SUS管：100φ (区画直通処理共) SUSレジスター：100φ (浴室側) アルミガラリ100φ (サウナ側)	○ ○	設備工事 設備工事
排気口	スリーブ：175φ 開口 (のり付き)、スリーブ：150φ 開口 (ドライ) SUS管：150φ (のり付き)、100φ (ドライ) (区画直通処理共) SUS#7 15φ・150φ (のり付き) 100φ (ドライ)、FD(180℃)付 (浴室側) 木製ガラリ：200角 (のり付き)、150角 (ドライ) (サウナ側)	○ ○ ○	設備工事 設備工事
FIX窓 (ドライワイヤ)	枠：SUS ガラス：耐熱強化ガラスA6+FL サウナ側側縁：桧上小	○ ○	○ ○
TV窓 (のり付きサ)	枠：SUS ガラス：耐熱強化ガラスA6+FL サウナ側側縁：桧上小	○ ○	○ ○
TV室 (のり付きサ)	内装：T4枠板 (艶消黒塗)、T V 台：合板 断熱切壁 換気設備 TV (施工支給品)	○ ○ ○	○ ○ 設備工事

サウナ 仕上表			
名称	仕上げ・仕様	サウナ工事	建築工事
出入口扉 ※1	枠:アルミ		○
	扉:アルミ複層		○
	サウナ側框部分:ケイカル板t=5mm+枠上小t=15mm	○	
	把手:ユニオン(浴室側)		○
	押板:枠上小150×300×t20(サウナ側)	○	
	オートヒンジ(日東工器) ストップ機構なし		○
	ガラス:網入りガラスt=6.8		○
	サウナ側側縁:枠上小	○	
壁 断熱仕様	胴縁30×40φ450		
	ケイカル板t5		
	胴縁30×40φ450	○	
	グラスウールt25(24kg/m3 アルミ箔貼り)		
	ケイカル板t5(ヒーター廻り×2)		
	仕上		
天井 断熱仕様	野縁受30×40φ900		
	ケイカル板t5		
	野縁30×50φ450	○	
	グラスウールt25(24kg/m3 アルミ箔付)×2		
	ケイカル板t5		
	仕上		

サウナ共通注意事項

一次側工事注意事項


- ※①1) サウナ室内及びサウナ前室の天井裏には他の用途に使用するダクト・ガス管及び電線等が貫通していない事。
- ※②2) 換気扇に関しては外排機と室内の換気扇の両方を設置する事。
- ※③3) 外部に面する壁・床・天井に、防熱工(断熱工)をする事。
- ※④4) 天井と外側の壁の取付け部分は、防水工(建築工)をする事。

メツス工事注意事項

- ※①1) タル類の接着剤にはシリコンシラン剤8060プロ(セメダイン)同等以上を使用する事。
- ※②2) ブリック・タイル・レンガ・タイル貼りの接着剤にはセメント系接着剤を使用し、

メーカーのマニュアルに従った工法で施工する事。

- ※③3) ヒーター廻り・換気機の吸気口、火災の危険があるものは、必要な隔離を取る事。
- ※④4) 電気配線廻り、電気の危険があるものは、電気防犯の上、
- アースを取ることと措置をとる事(内装工事参照)。
- ※⑤5) サウナ室内に金属部分が出ている場合は木貼りにする等、
- 金属が直接肌に触れないように保護措置をとる事。
- ※⑥6) 内装仕上り、木材、断熱材、
- 接着剤はホルムアルデヒド規制の製品を使用する事。
- ※⑦7) 照明器具を取り付ける位置には、下に干渉物がない状態を入れ、ビス等で確実に固定する事。
- ※⑧8) サウナ工事管理者は責任が決定したのを確認し、指導する事。
- ※⑨9) サウナ工事管理者は施工完了後、
- 決められた手順に則って工事されているかどうか検査する事。
- ※⑩10) サウナジョイントボックスの設備部はB管理の処理する事。




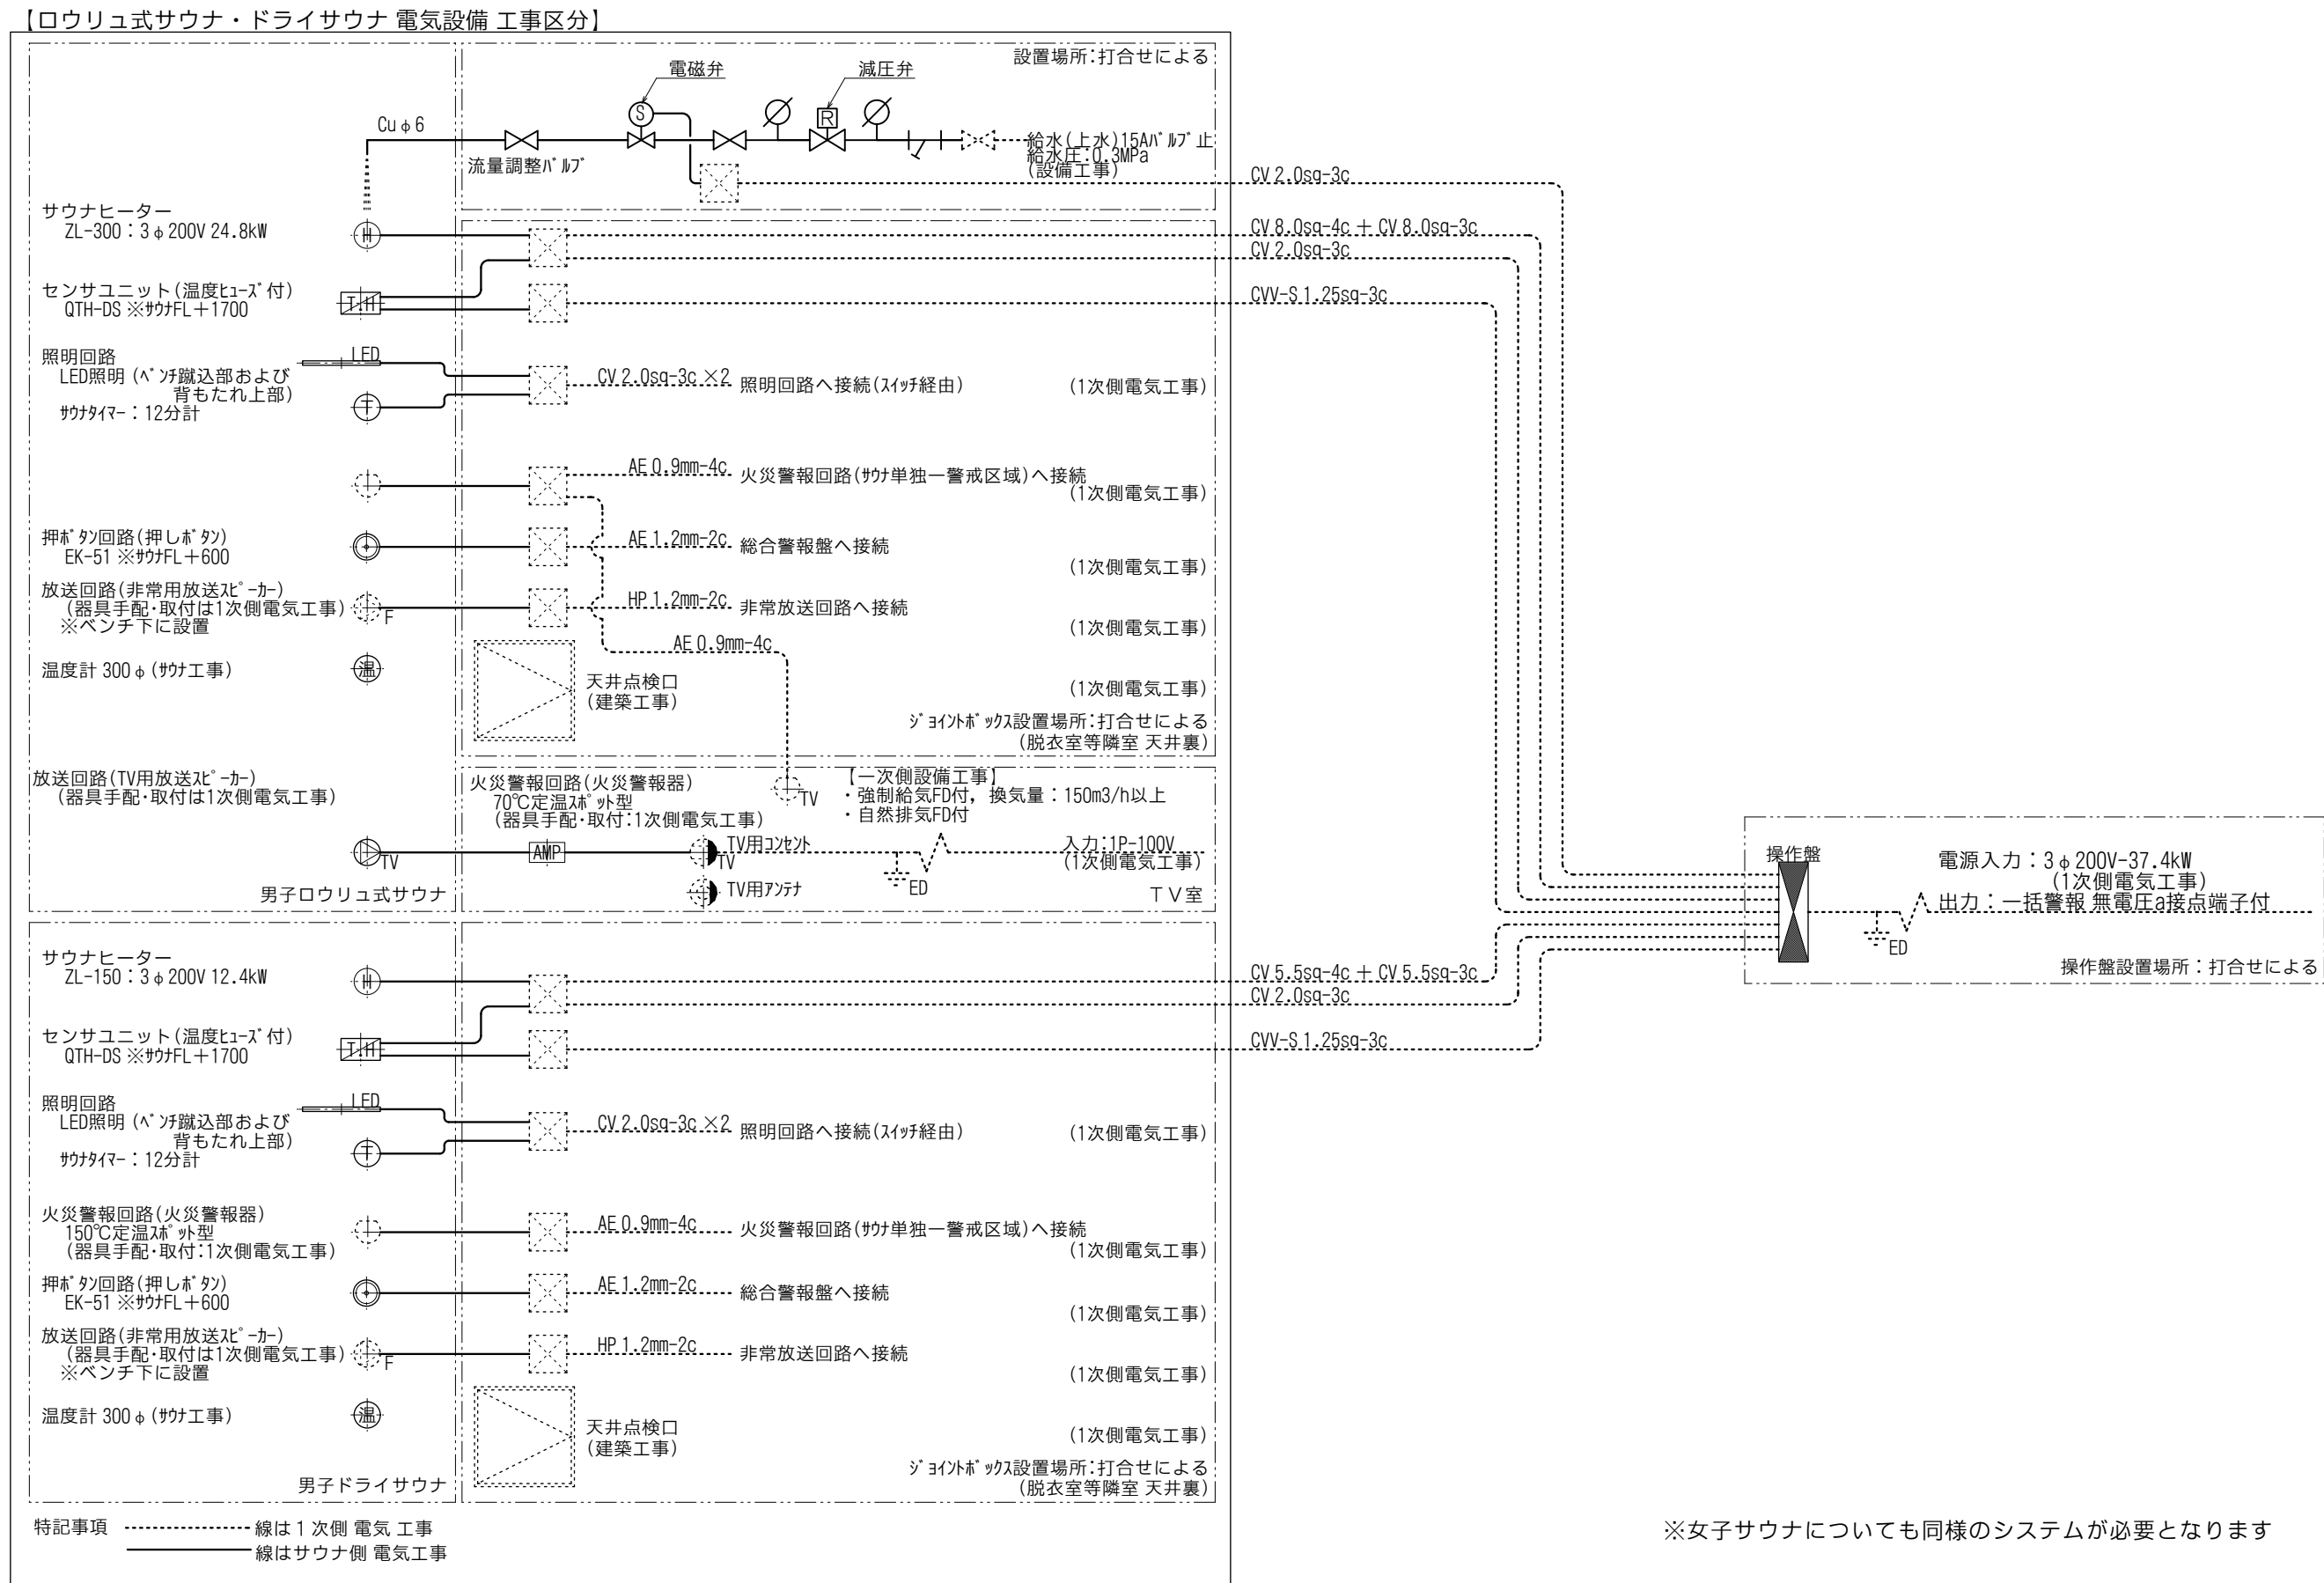


工事区分表						
	名 称	工事項目	炉工事	建築工事	設備工事	電気工事
1	躯体工事	1時間以上の耐火性能有する壁及び床(直上階床を含む)、床防水、押えコブツ(50mm以上) 床防水、押えコブツ(50mm以上)、タイル貼(水勾配1.5/100) 天井吊り木枠用ボルト及び吊りSUS# 8(#900程度・周辺部は端から150mm以内) 天井裏、外面に面する壁の防露工事(タタキ取付等)		○ ○ ○ ○		
2	開口工事	扉・FIX、開口 扉・FIX枠廻り、埋め戻し 排気、給気、排水、給水管等のコブツ 開口 排気、給気、排水、給水管等のコブツ 埋め戻し 電線管のコブツ 開口 電線管のコブツ 埋め戻し		○ ○ ○ ○	○	○ ○
3	給排気口工事	コブツ 管 (SUS t=1.5以上) 給排気口、浴室側SUS又は7&2製フタコブツ(金網型)、排気口F付 炉室内木製(7&2 排気口)、サウナ室内 7&2コブツタテ及び木製(7&2 排気口)	○	○ ○		
4	扉・FIX工事	7&2枠・扉・FIX・TV窓 取付工事、枠廻りフカ用鉄筋出し 炉室内、カマチ木貼り、木枠、押し板		○		
5	床排水工事	炉室 床排水:50A共栓付き(2力所)			○	
6	電気設備工事	炉制御盤(本体及び設置) 炉制御盤への一次側電源引込 D種接地工事共(結線含む) 警報盤(機器設置・結線) 警報盤、連絡 電気図表線箇所(別途打合せ) 電気図破線箇所(別途打合せ) 電気工事に伴う耐火区画貫通処理工事 ※設置 ※結線	○	○		○ ○ ○ ○ ○ ○ ○
7	炉室内装工事	天井、床、壁の断熱及び内装仕上げ工事 前室の天井、床、壁の内装仕上げ工事	○	○		
8	炉室内器具設置工事	照明、非常押しボタン、温度計、炉コブツ(機器設置・結線) 照明、非常押しボタン、炉コブツ(配管・配線) 炉ヒーター、フココ 火災感知器・非常放送用熱點ヒーター(機器設置・結線) 火災感知器・非常放送用熱點ヒーター(配管・配線)	○ ○ ○			○ ○
9	TV室	TV用コブツ、TV用フタコ 火災感知器 換気設備	○			○ ○
10	給水工事	給水15A(上水)給水圧0.3MPa 15A/m ² 止め			○	





注)工事区分表は打合せにより、工事区分を変更する場合があります。

縮 尺 A1： 1:1 A3：表記の50%	物件名称	みさかの湯大規模改修工事	区分 建築意匠
	図面名称	サウナ(工事区分表・仕上表・系統図)	No. A-86

LED 5M 2本
3M 5本
2M 4本

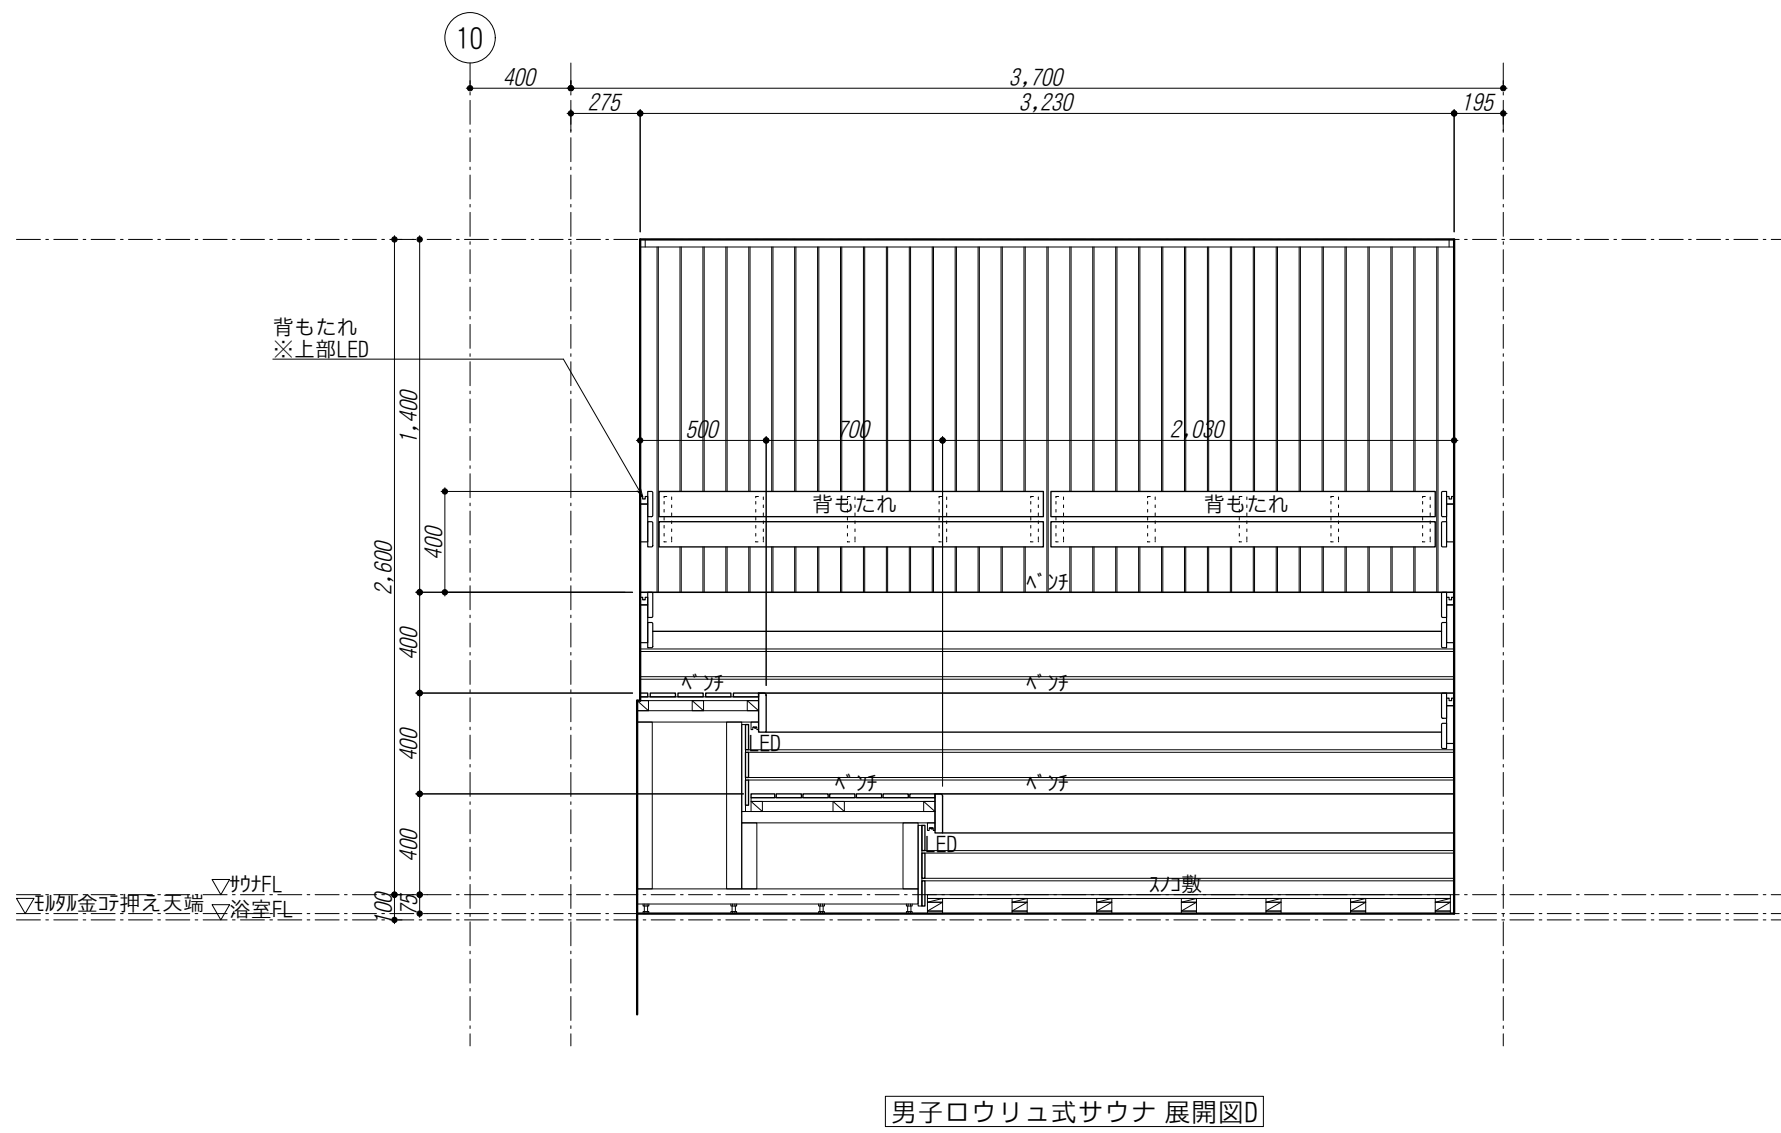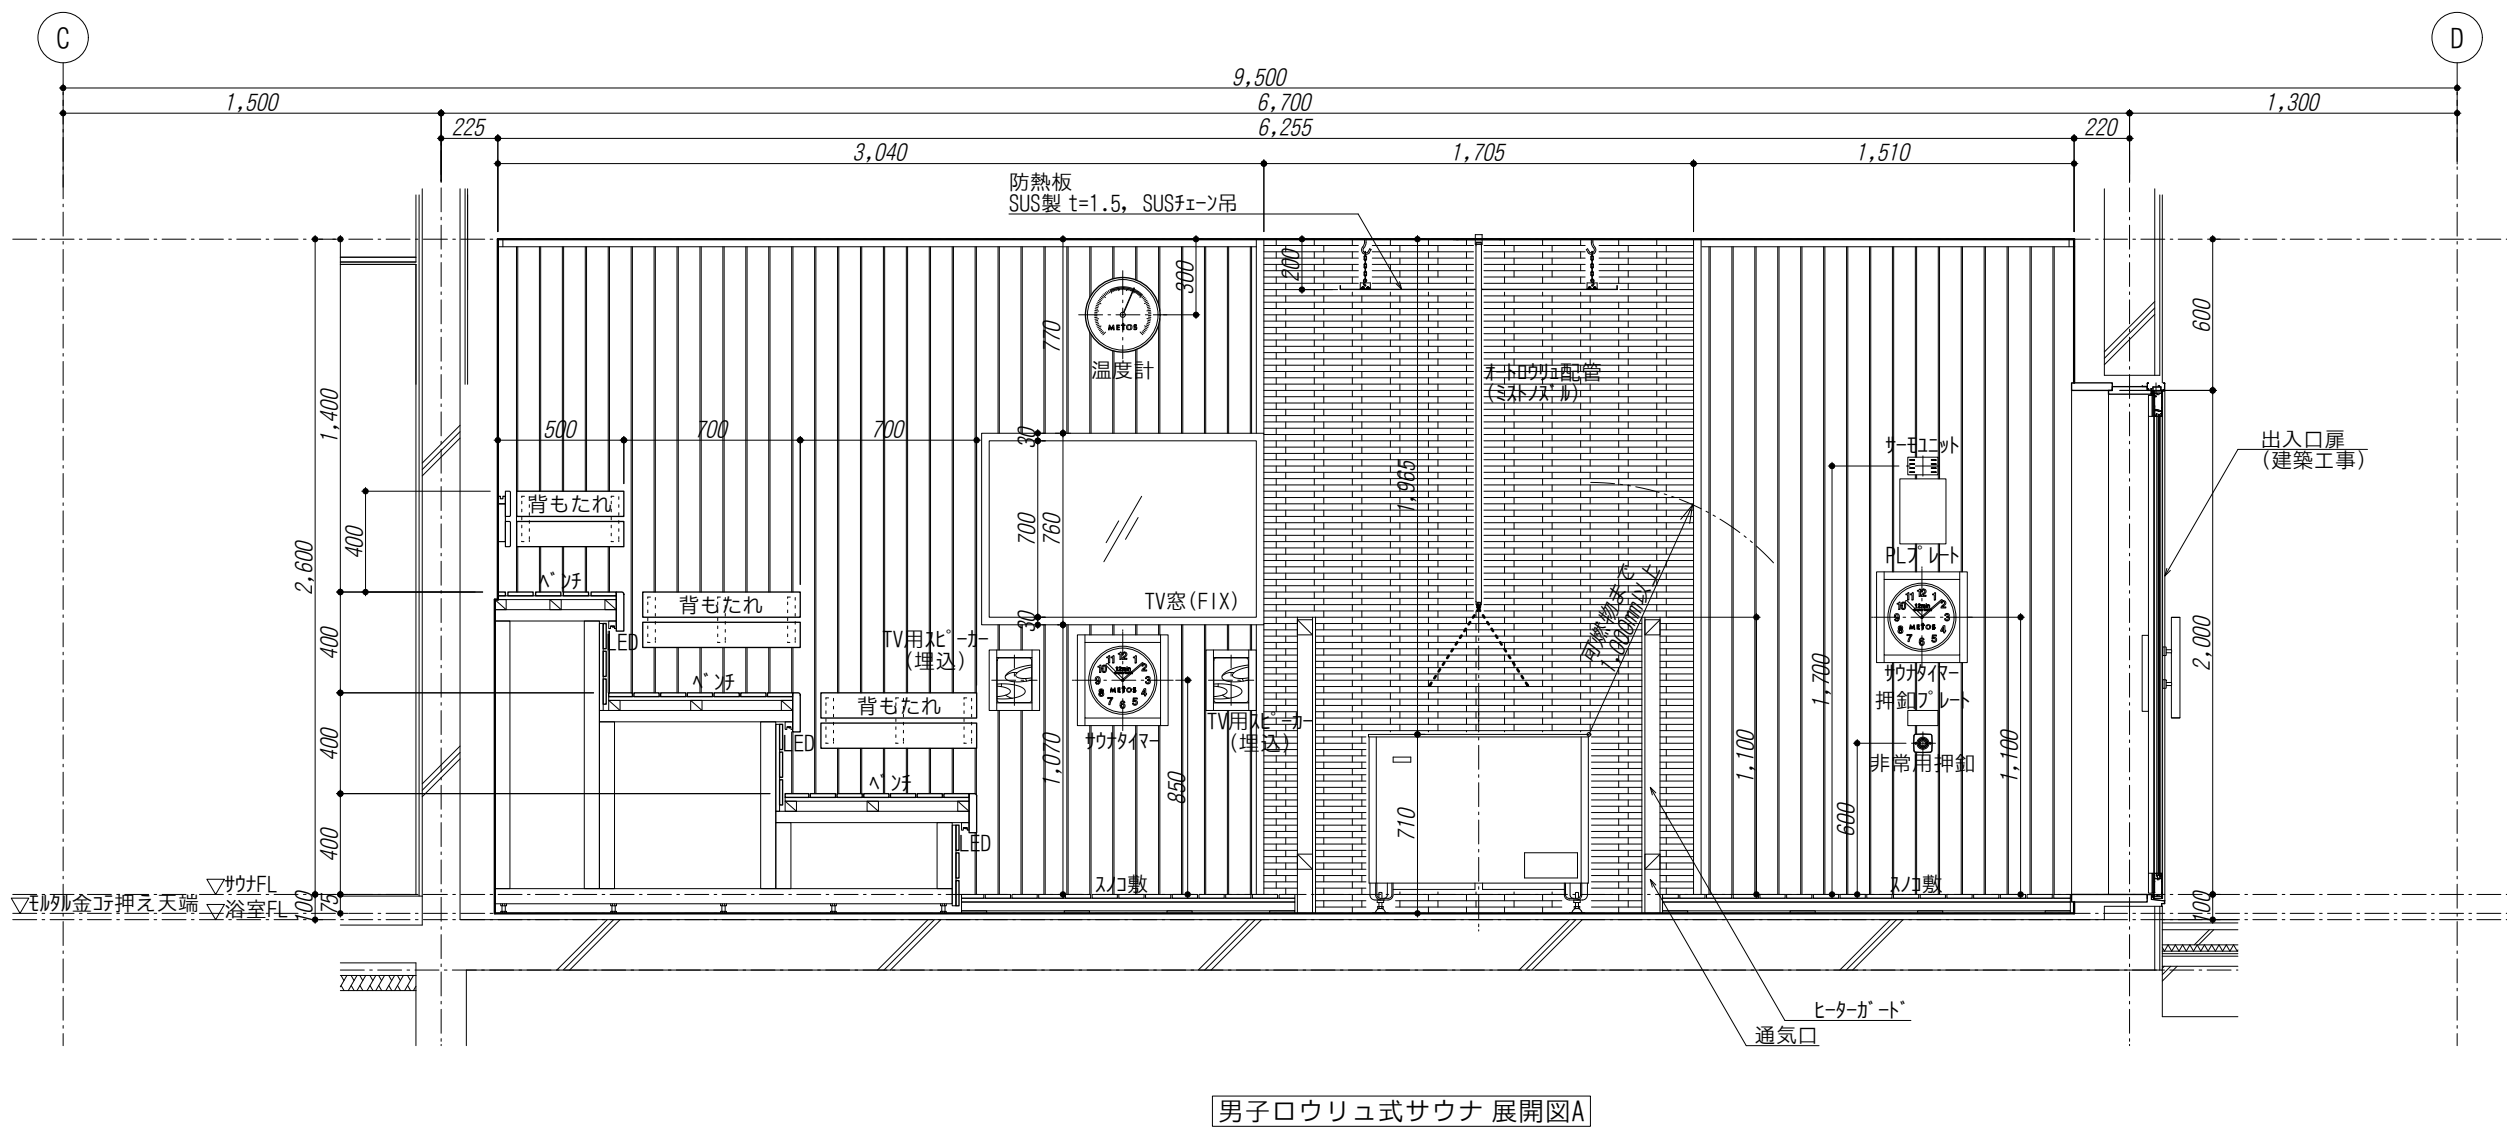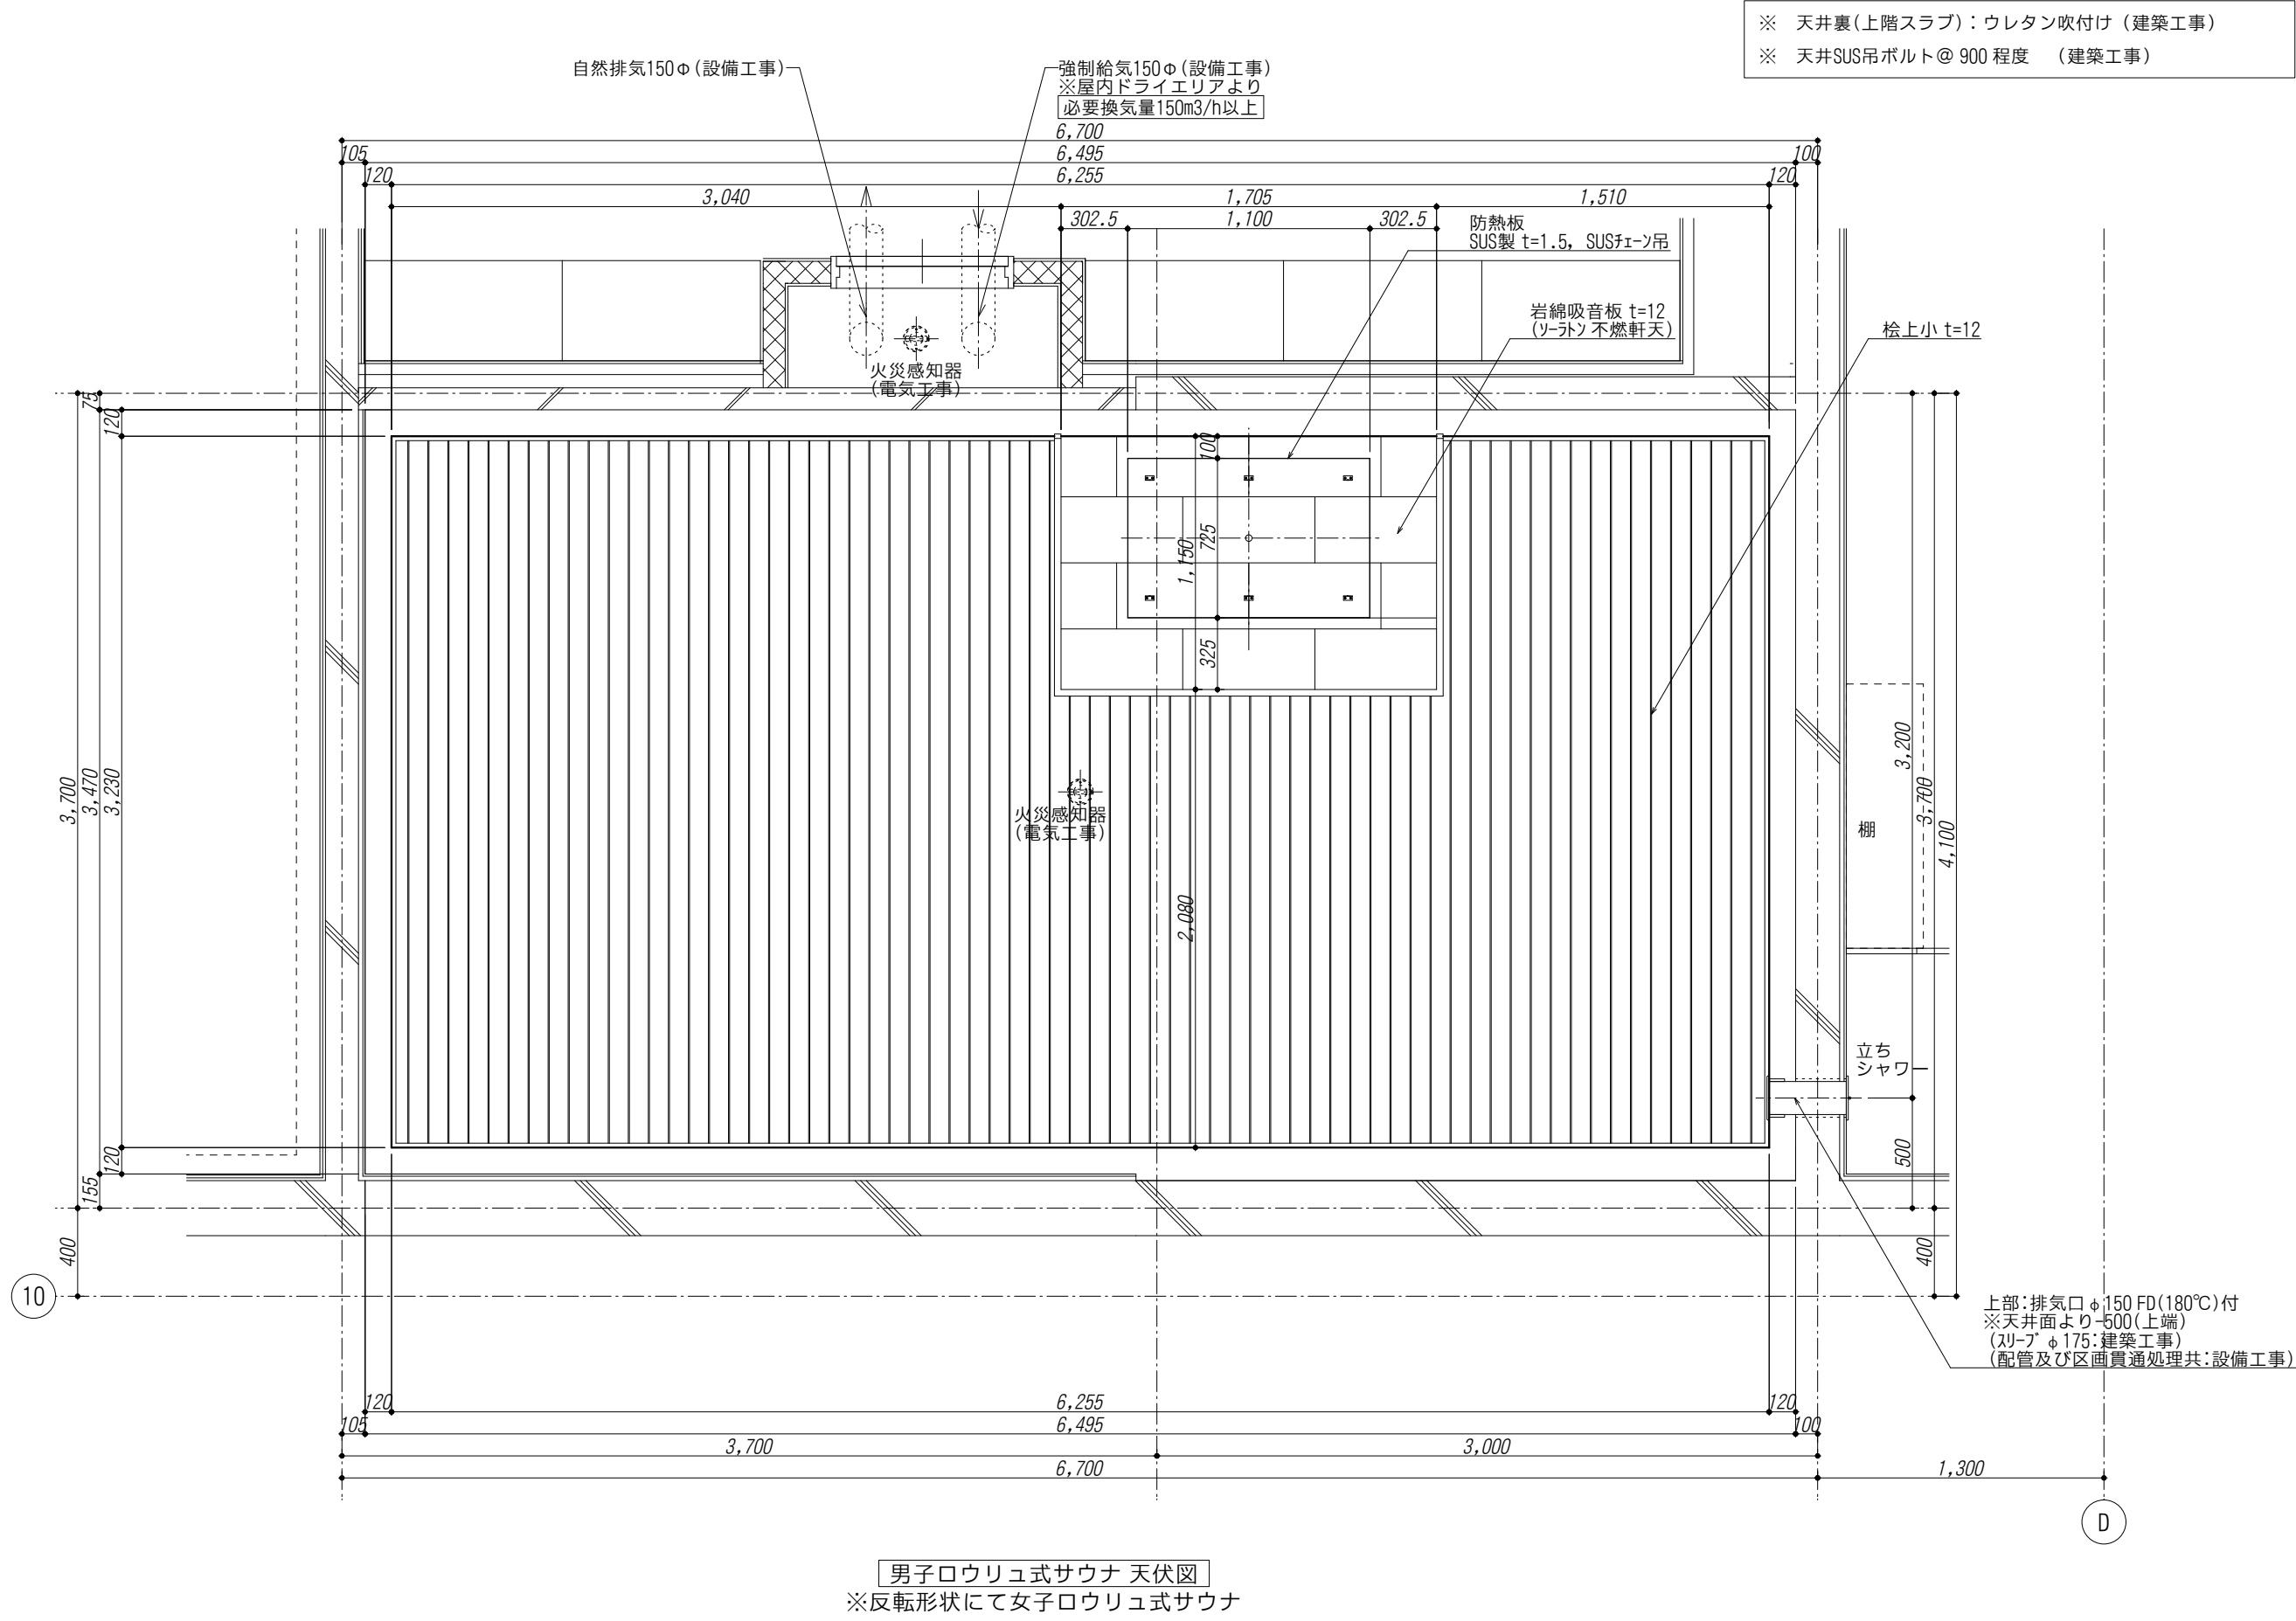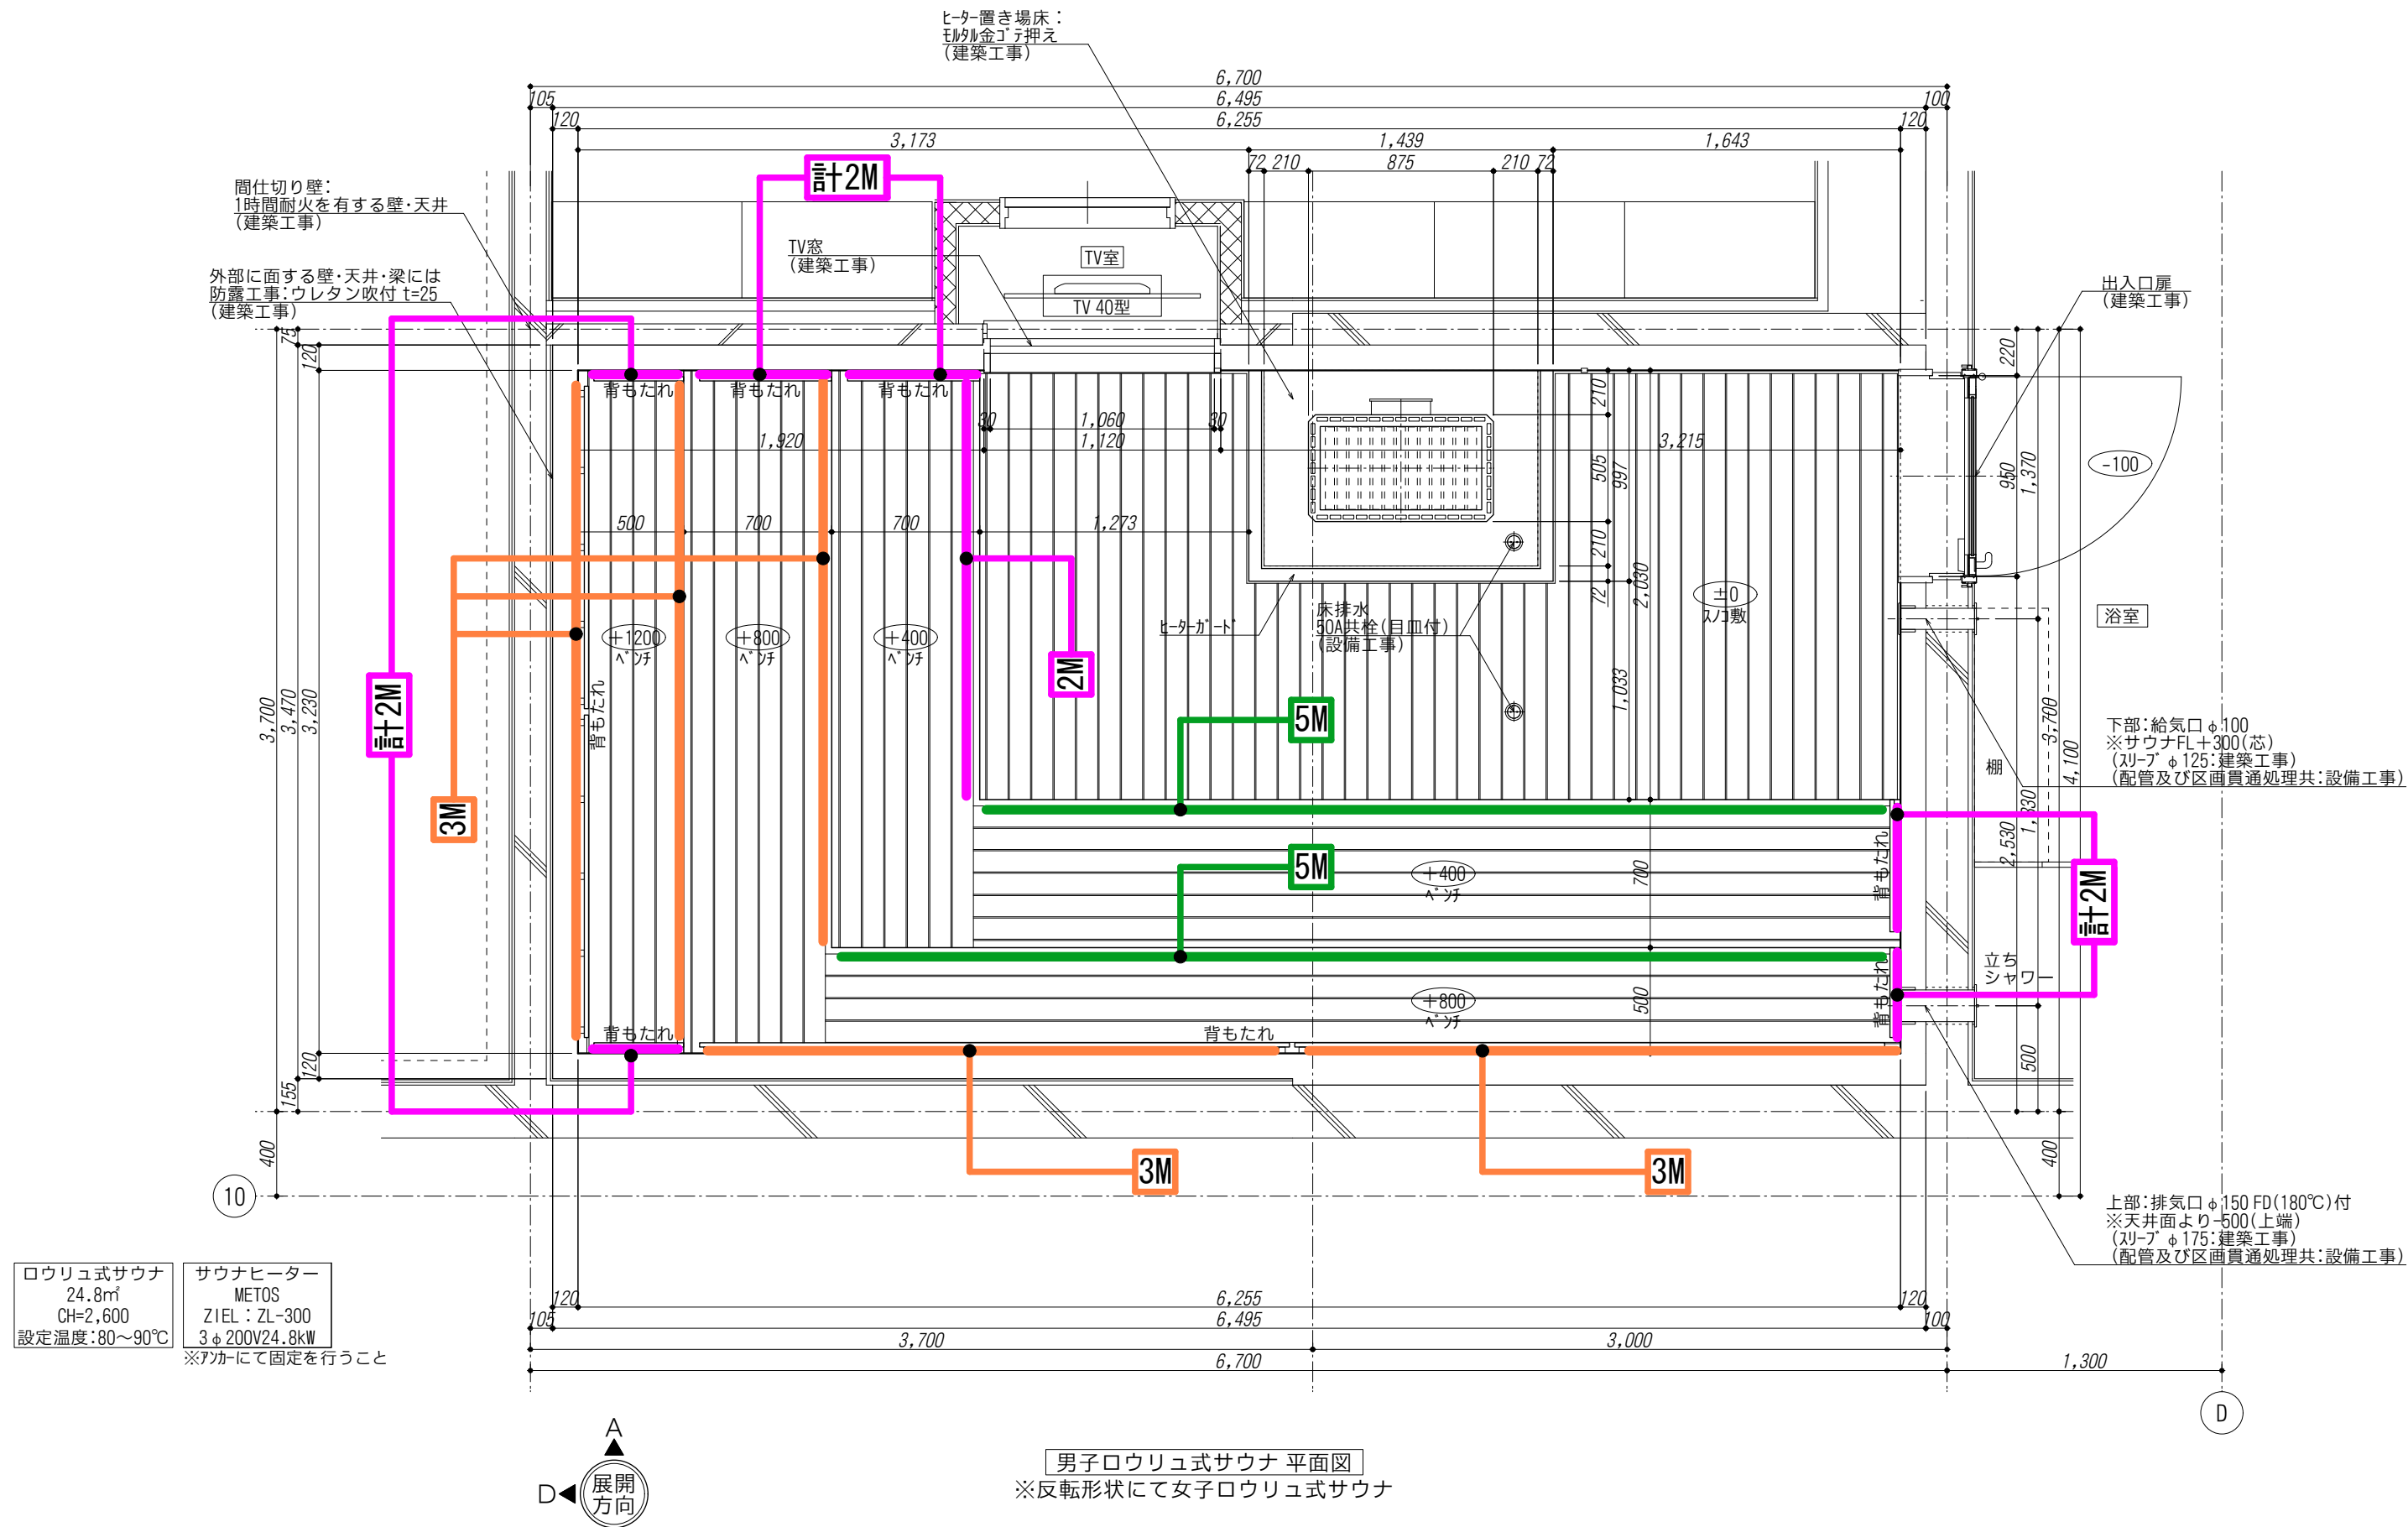


ドライサウナ

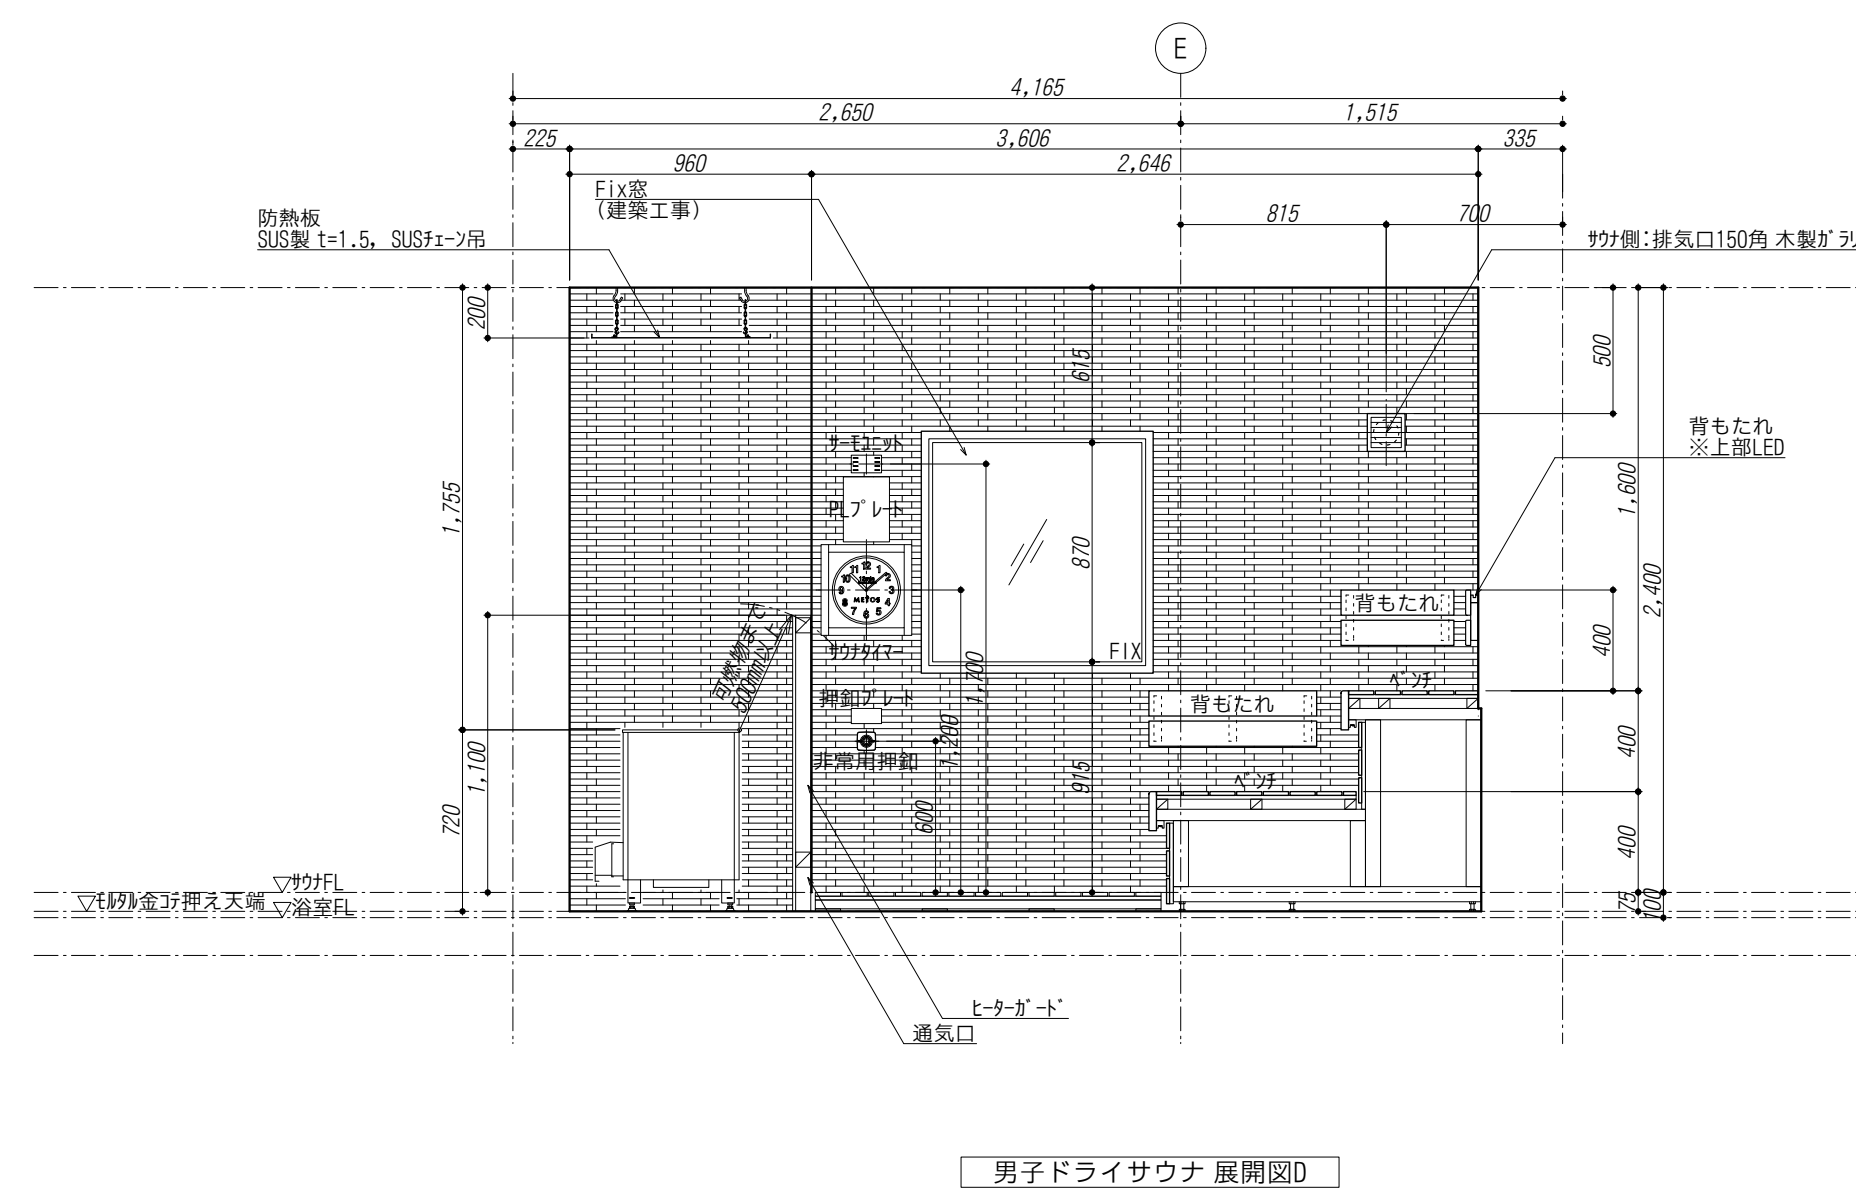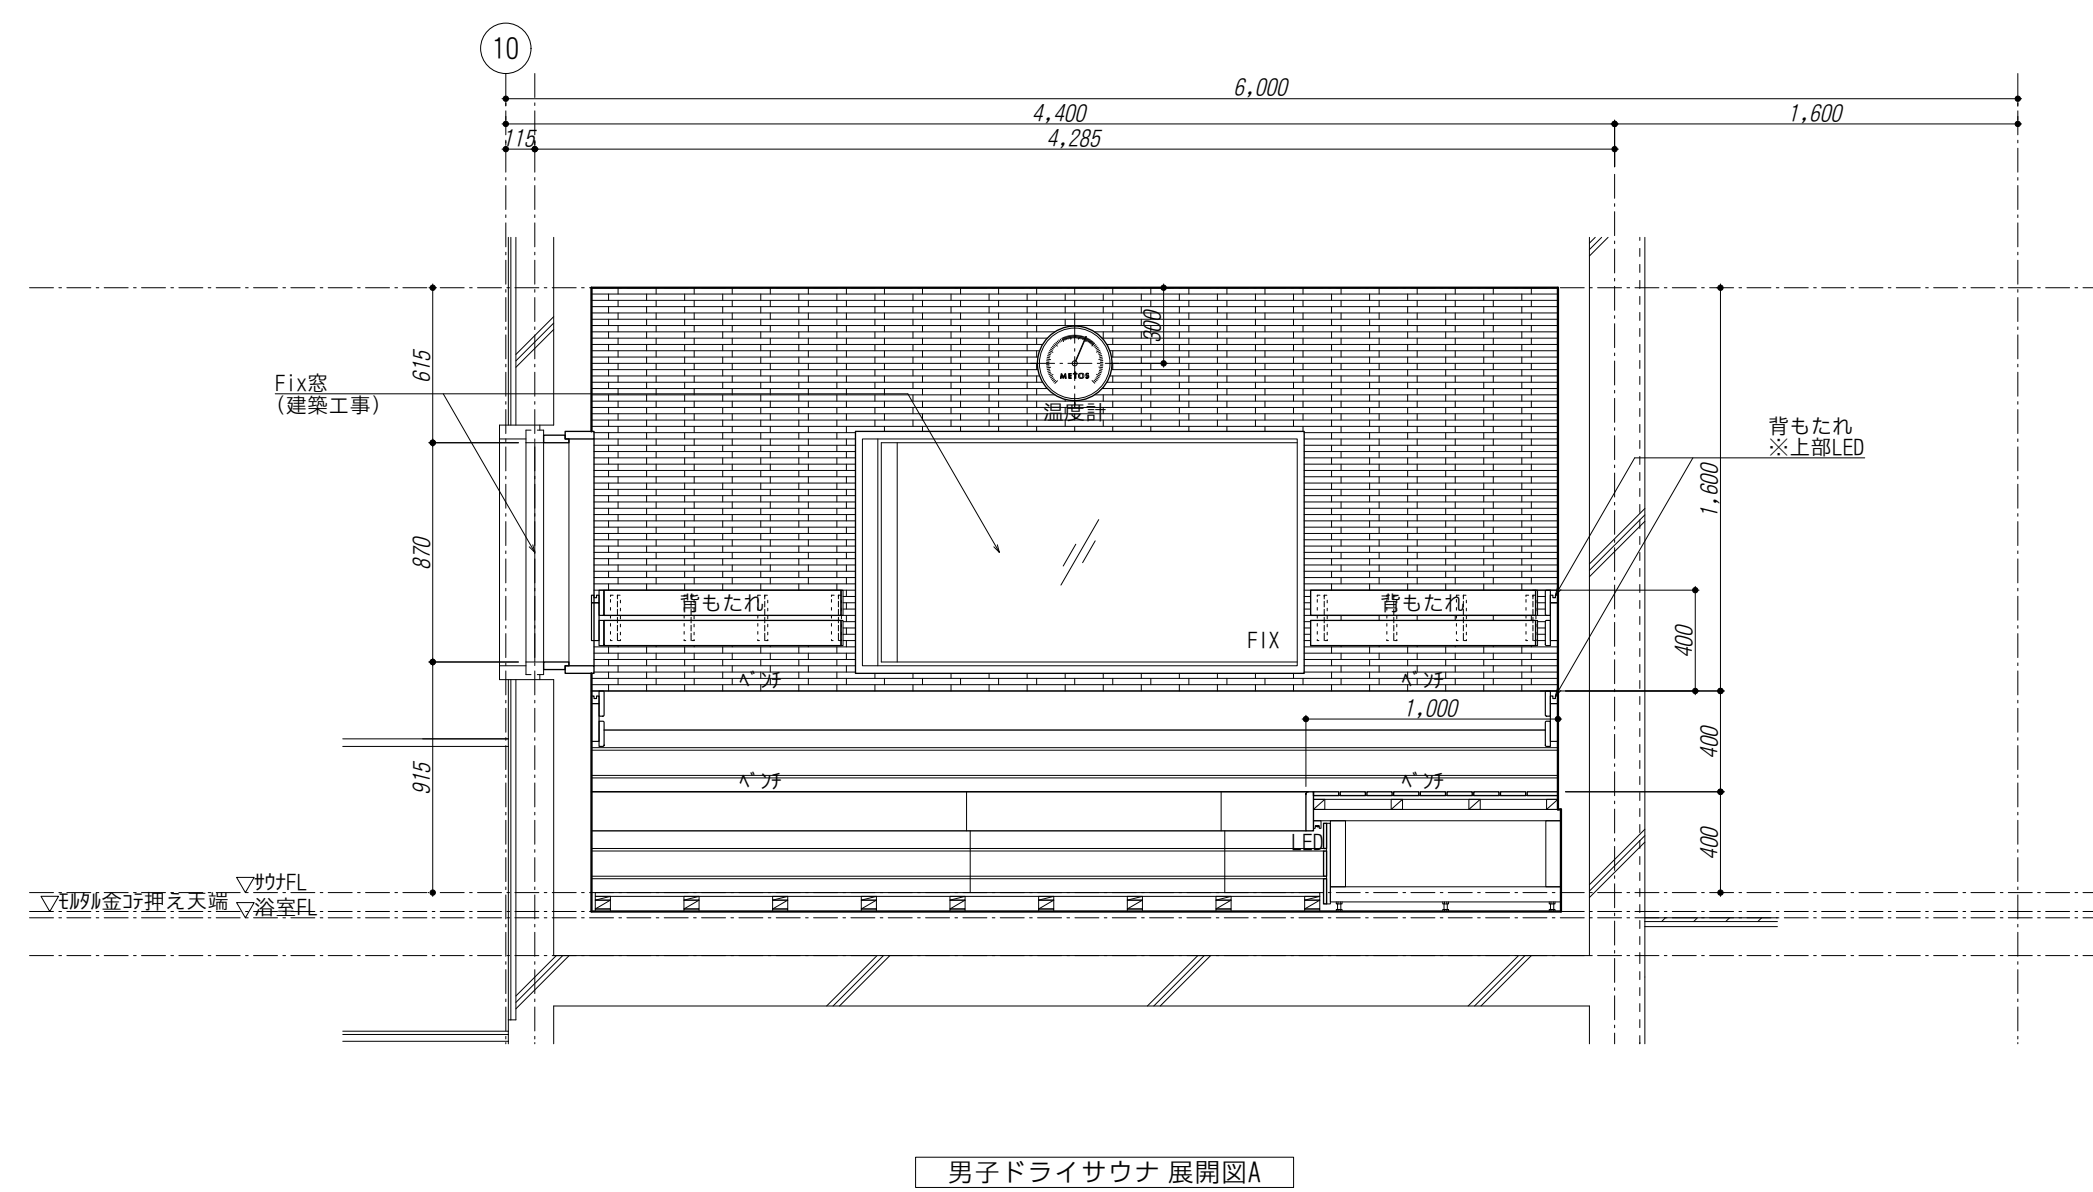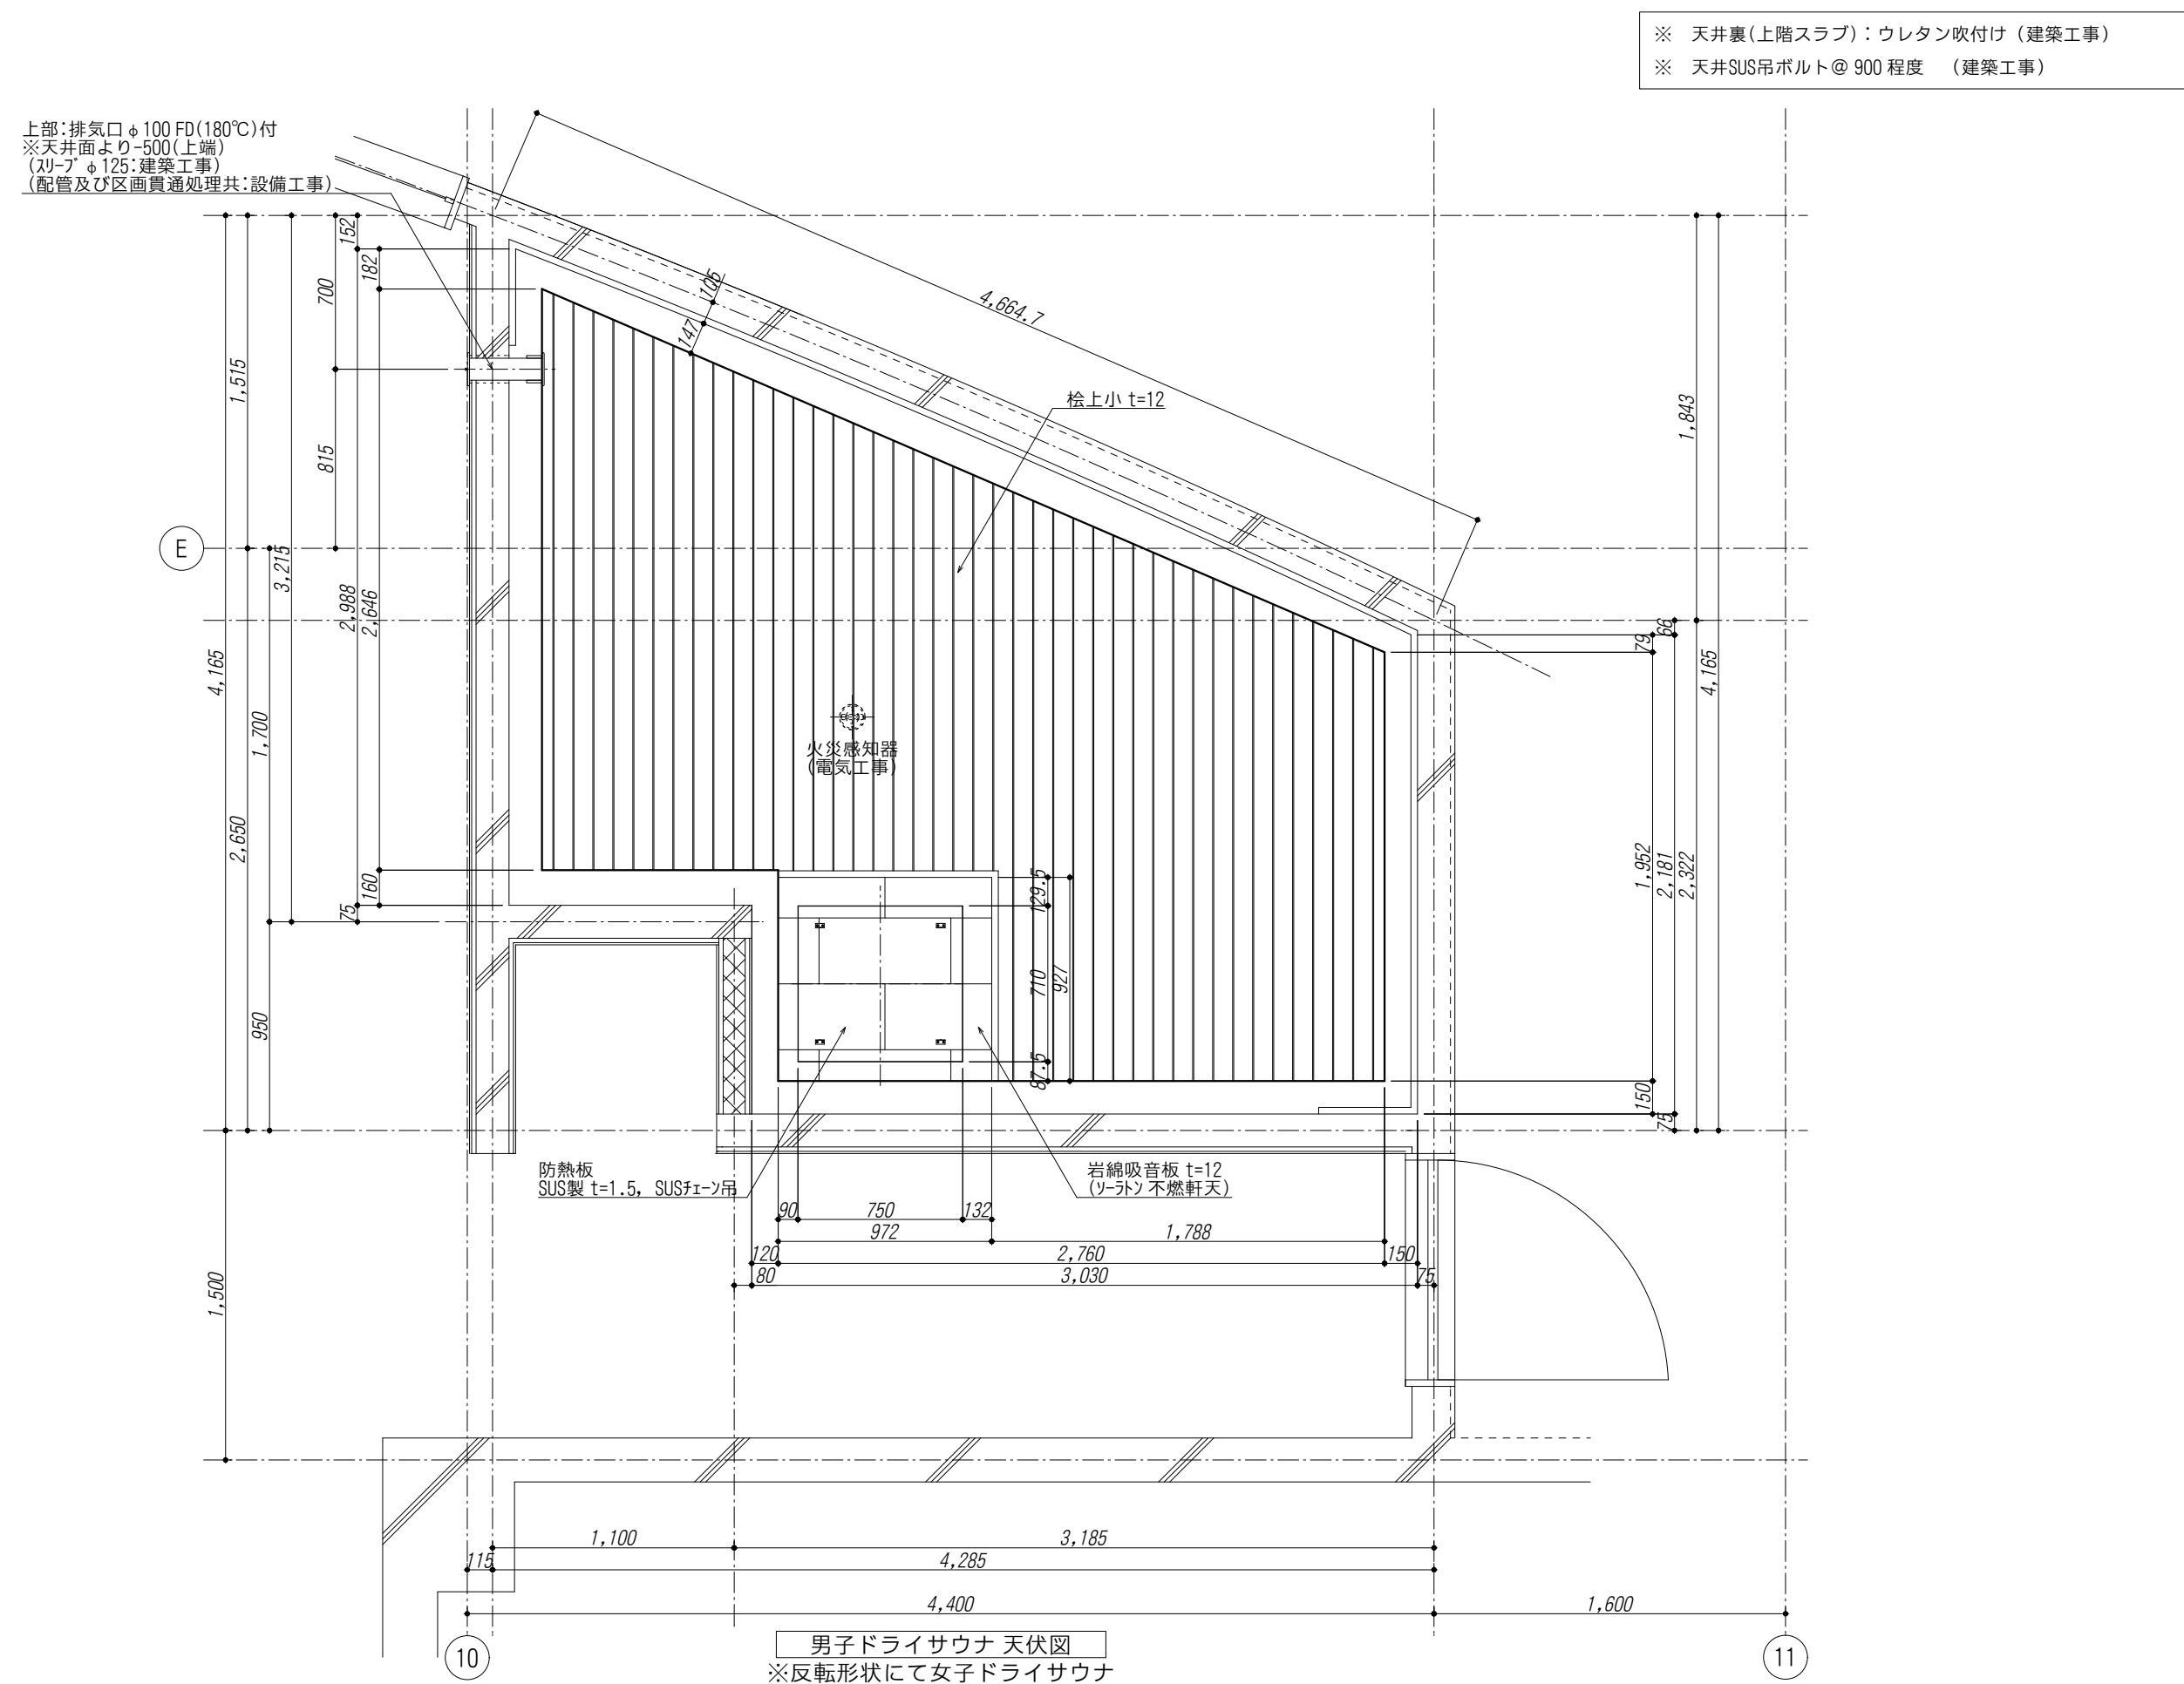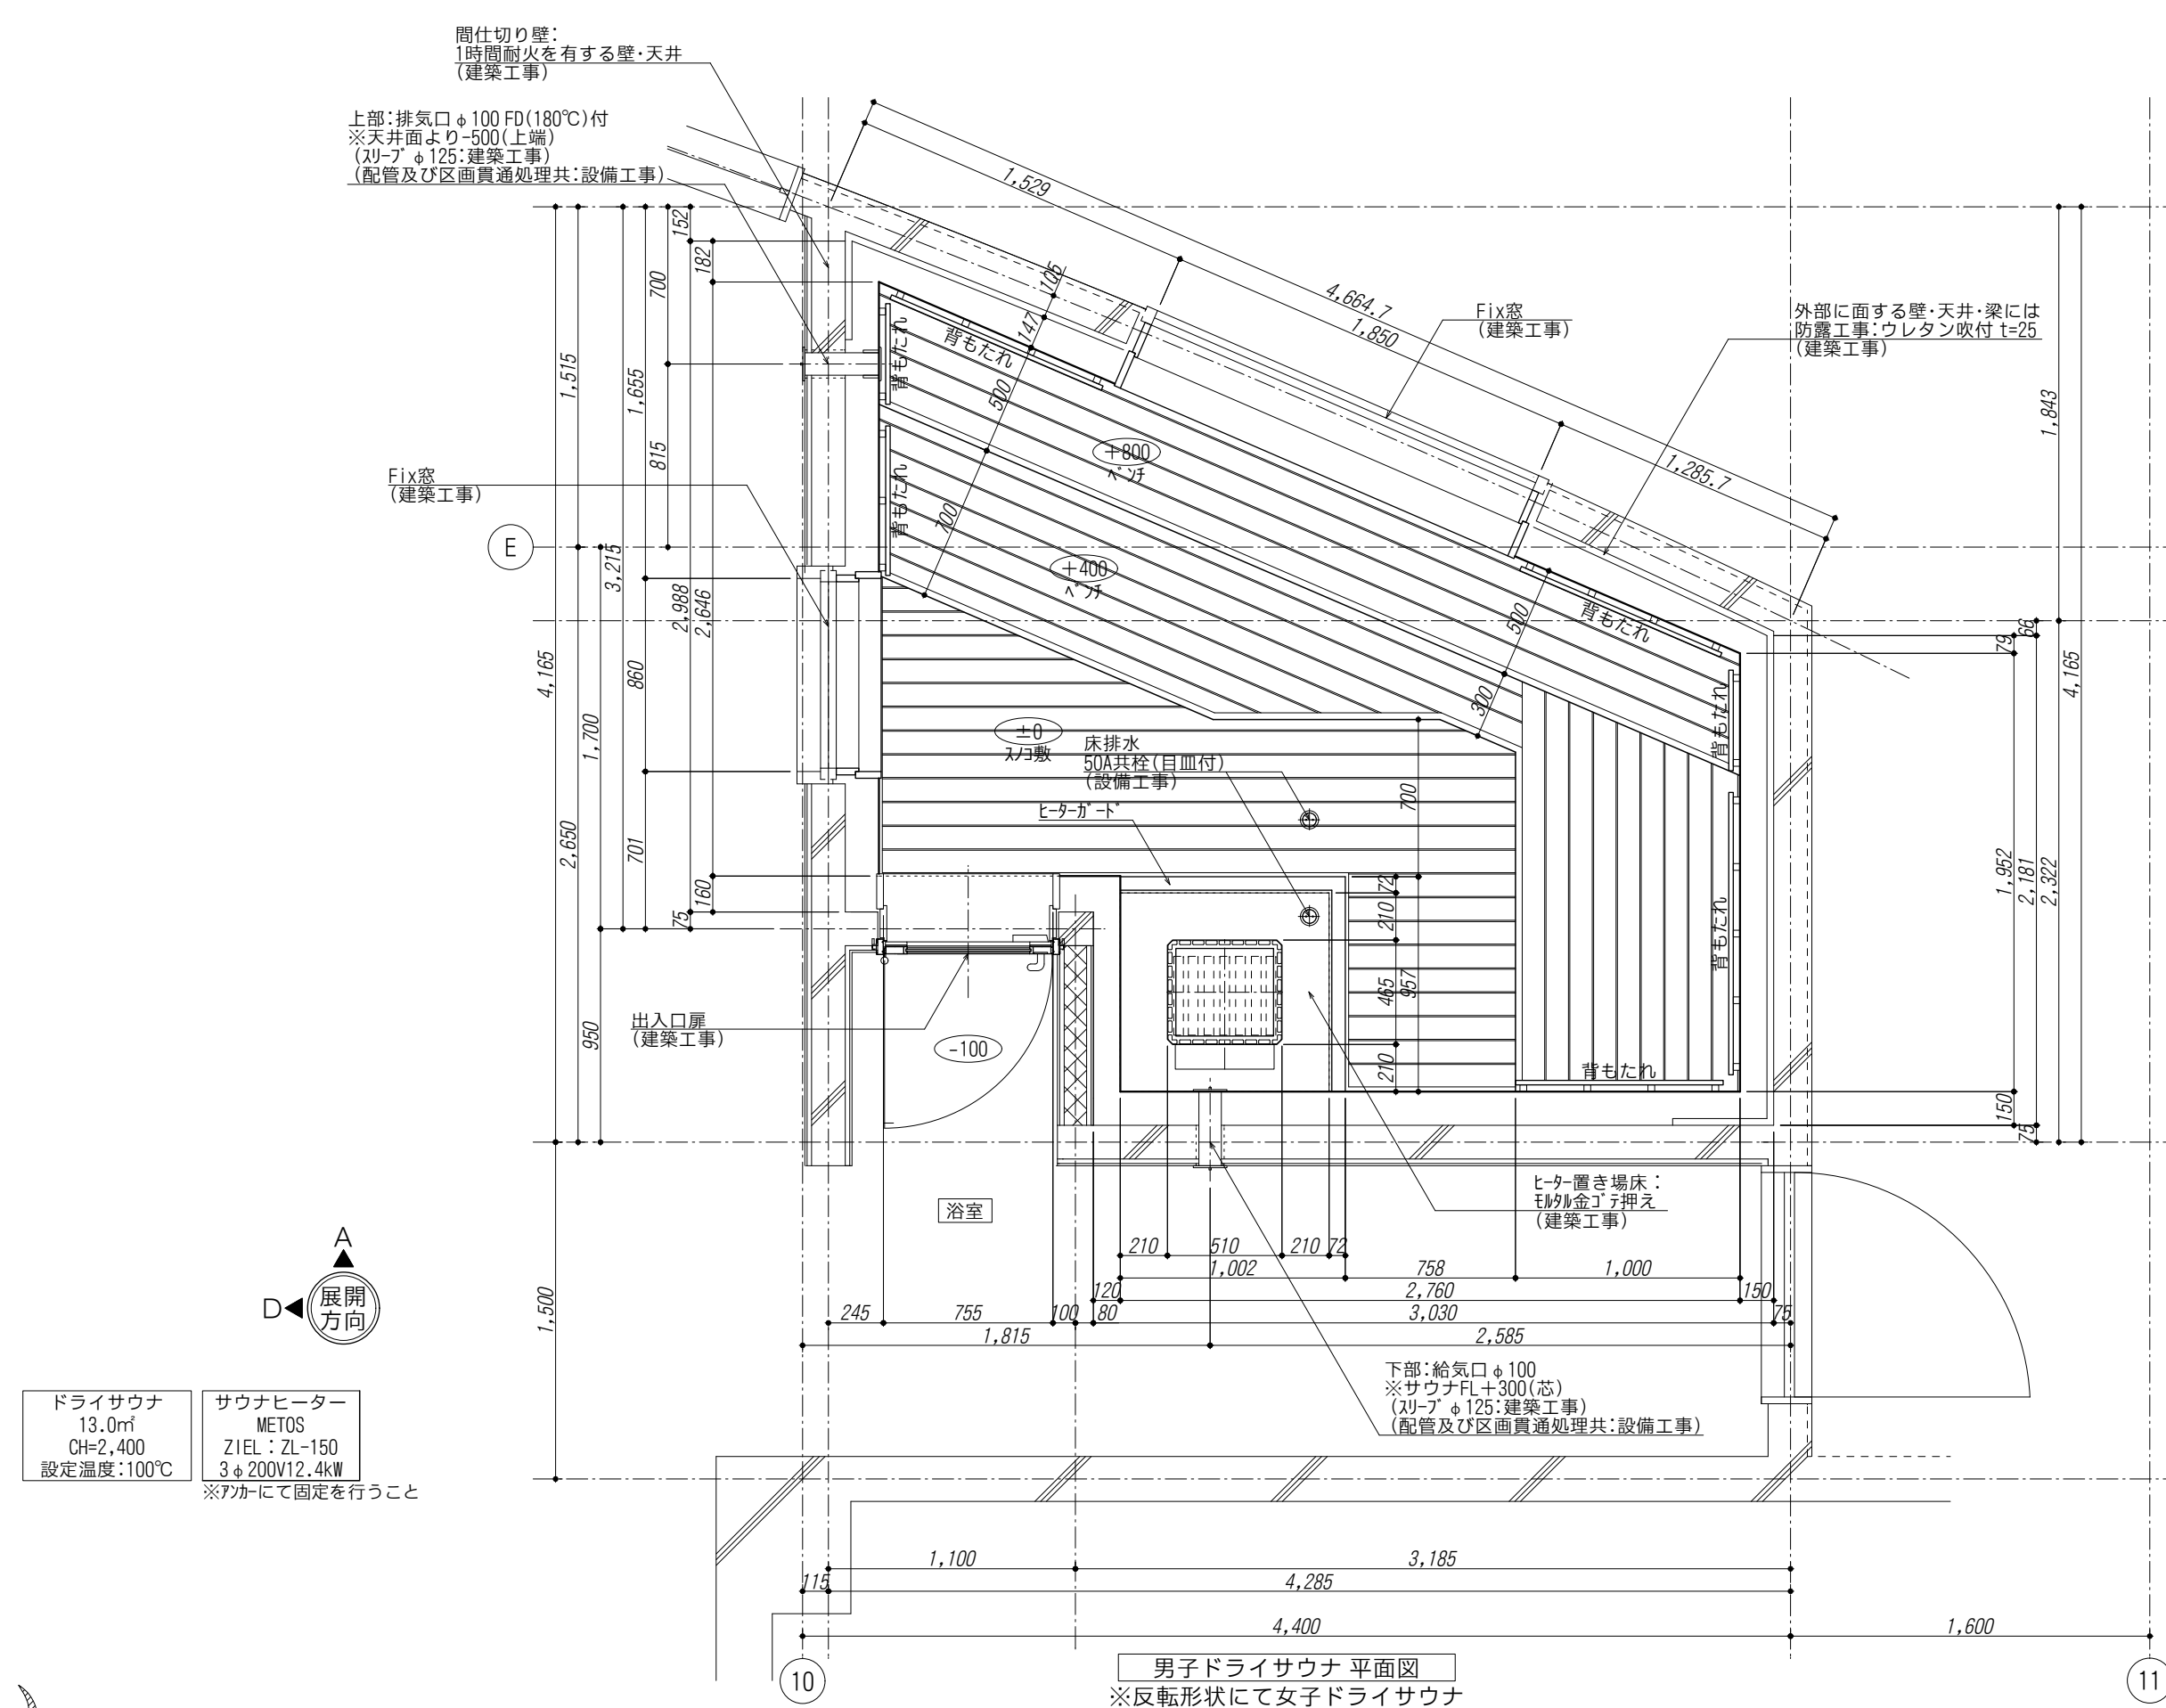

縮 尺 A1 : 1:30 A3 : 表記の50%	物件名称	みさかの湯大規模改修工事	区分 建築意匠
	図面名称	サウナ詳細図-2(ドライサウナ)(改修後)	No. A-88

改修後

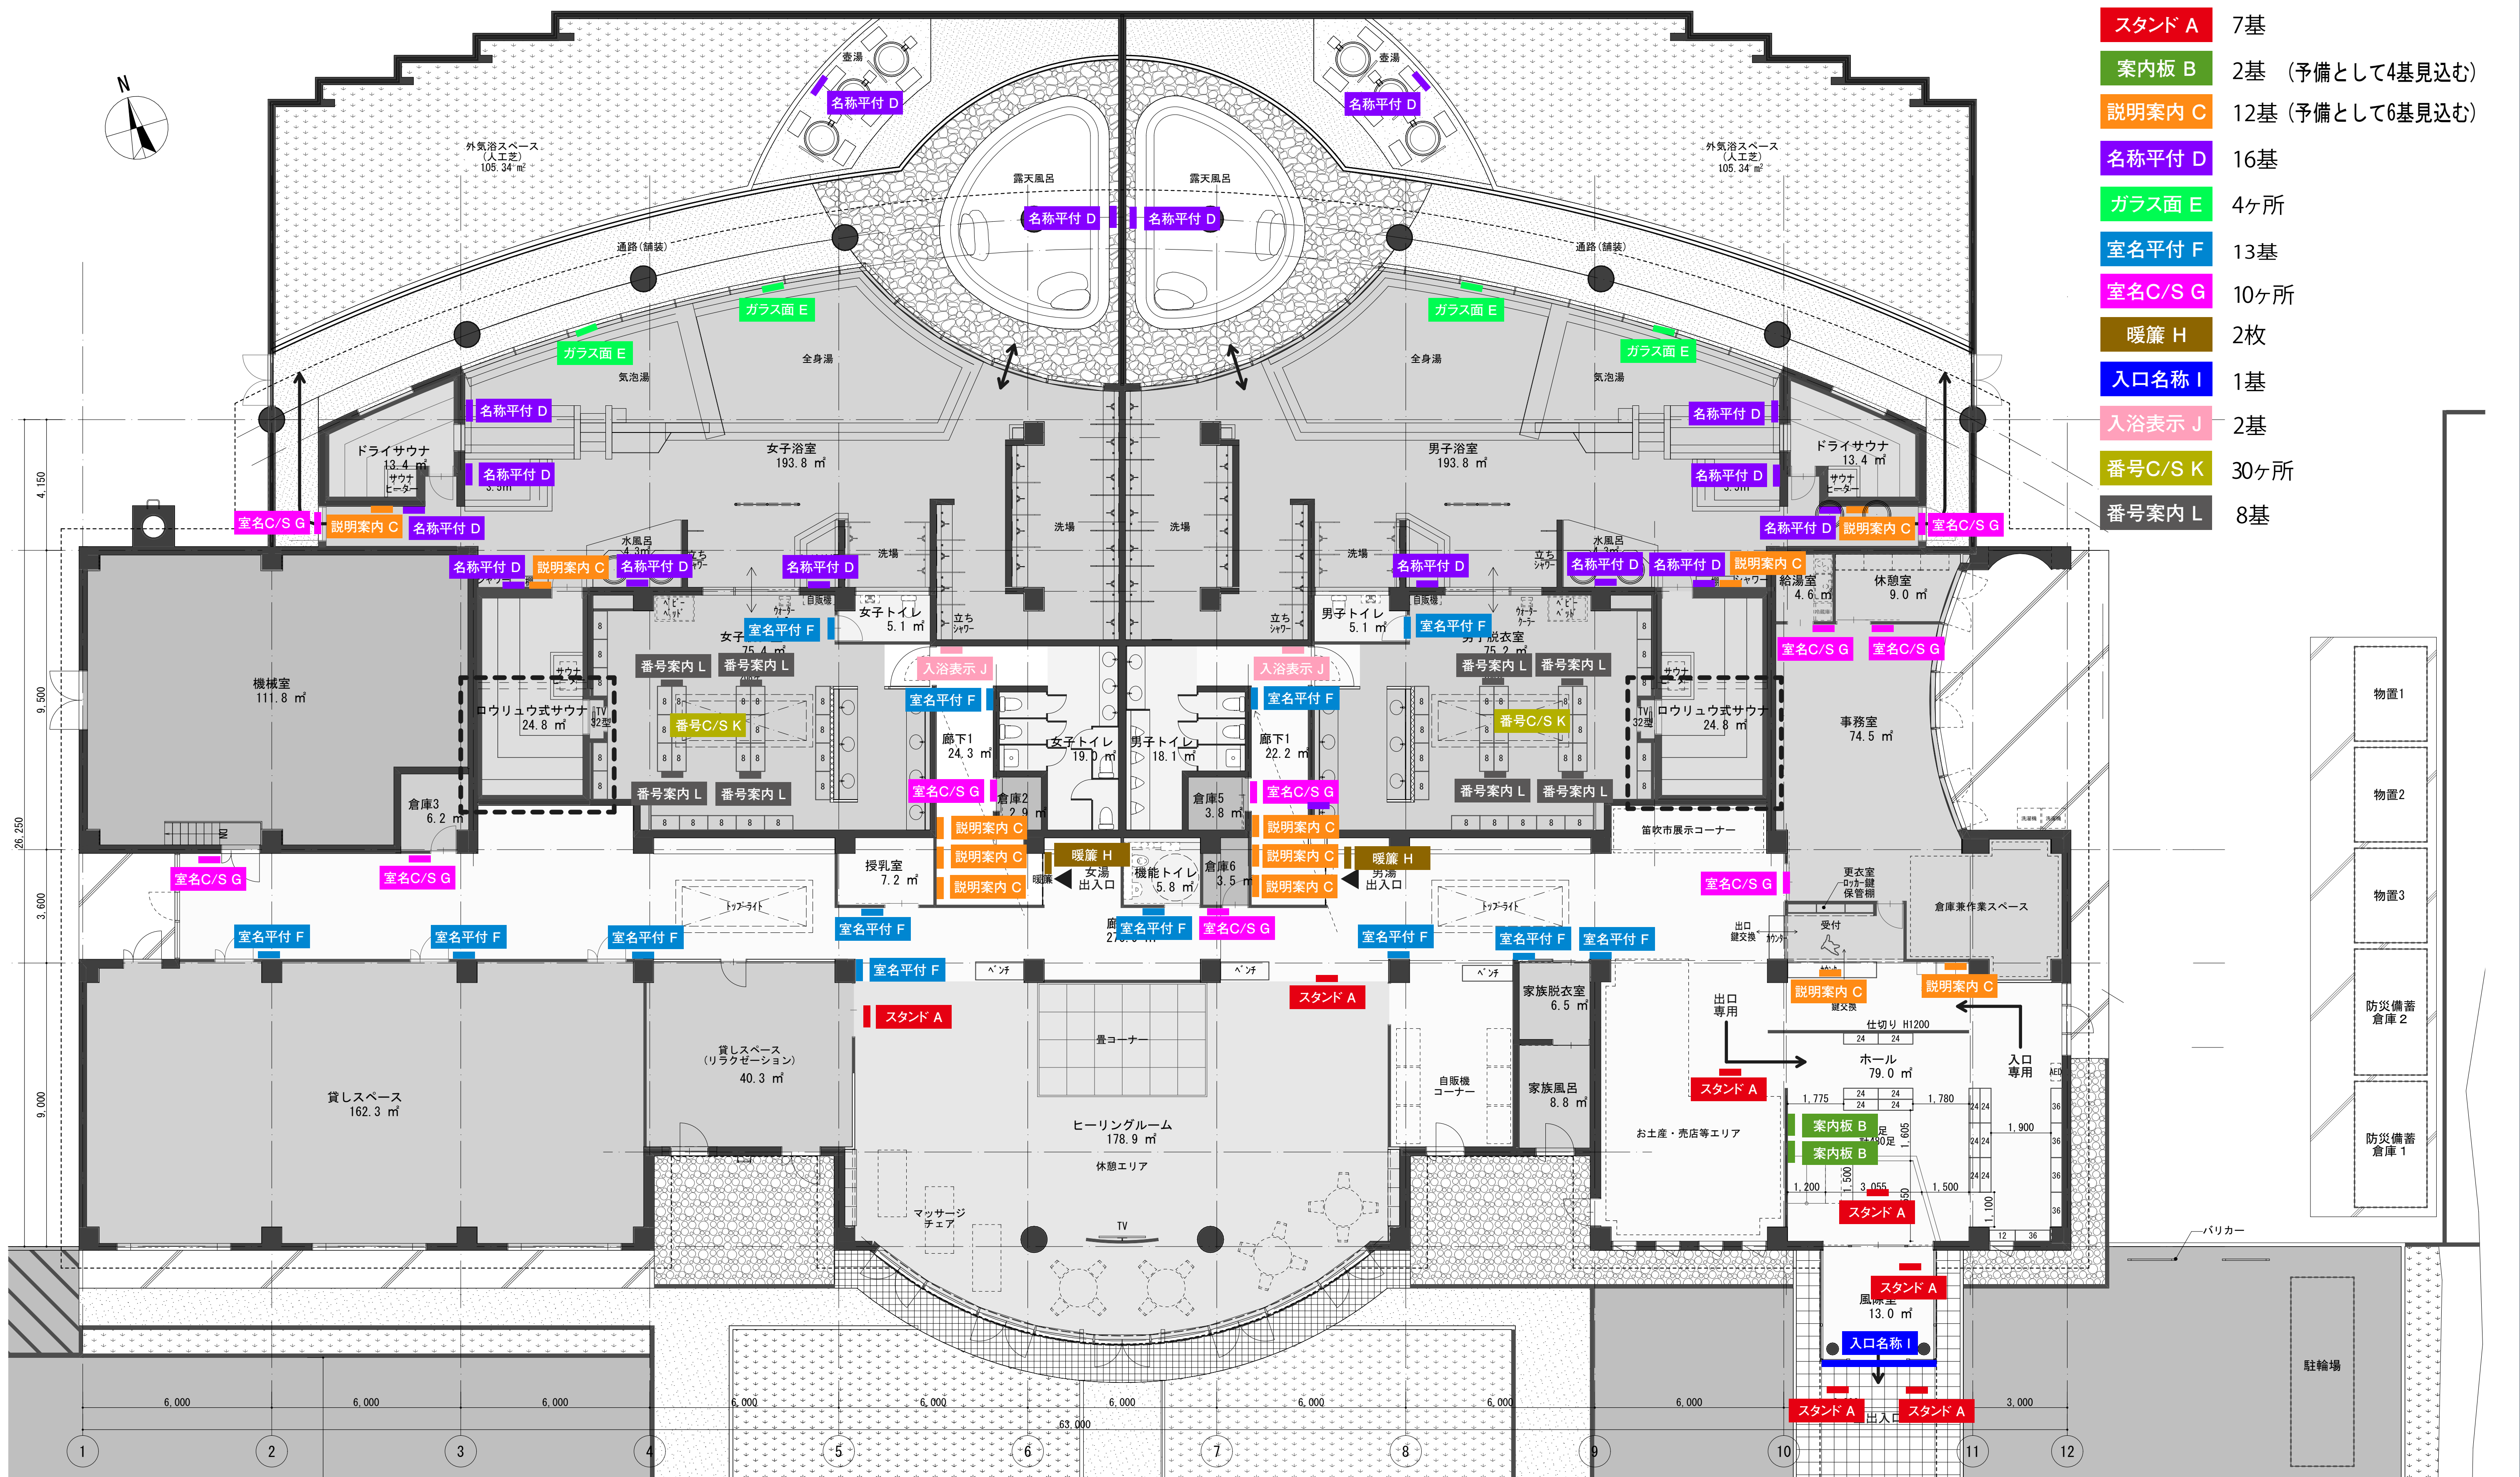

※表示サインは糊サンニチ印刷 デザイン監修

縮 尺
A1 : 1:100
A3 : 表記の50%

物件名称 みさかの湯大規模改修工事
図面名称 サインキープラン(改修後)

区分
建築意匠
No.
A-89

スタンド A7 基			室名C/S G10 ヶ所			カッティングシート切文字 サイズ W400×H100					
案内板 B2 基 (予備として4基見込む)			平付タイプで サイズ W1,500×H900			暖簾 H2 枚			綿 1 色染 サイズ W1600×H1600		
説明案内 C12 基 (予備として6基見込む)			平付タイプで サイズ W600×H900			入口名称 I1 基			アルミ板 2t 下地 長期耐候性出力フィルム貼 サイズ W3600×H350		
名称平付 D16 基			平付タイプで サイズ W600×H200			入浴表示 J2 基			平付タイプで サイズ W1800×H600		
ガラス面 E4 ヶ所			長期耐候性出力フィルム貼 サイズ W600×H200			番号C/S K30 ヶ所			カッティングシート切文字 サイズ W400×H100		
室名平付 F13 基			平付タイプで サイズ W200×H200			番号案内 L8 基			平付タイプで サイズ W450×H450		

※表示サインは特サンニチ印刷 デザイン監修









縮 尺
A1 :
A3 : 表記の50%

物件名称
みさかの湯大規模改修工事

図面名称
サイン仕様図 (改修後)

区分
建築意匠

No.
A-90

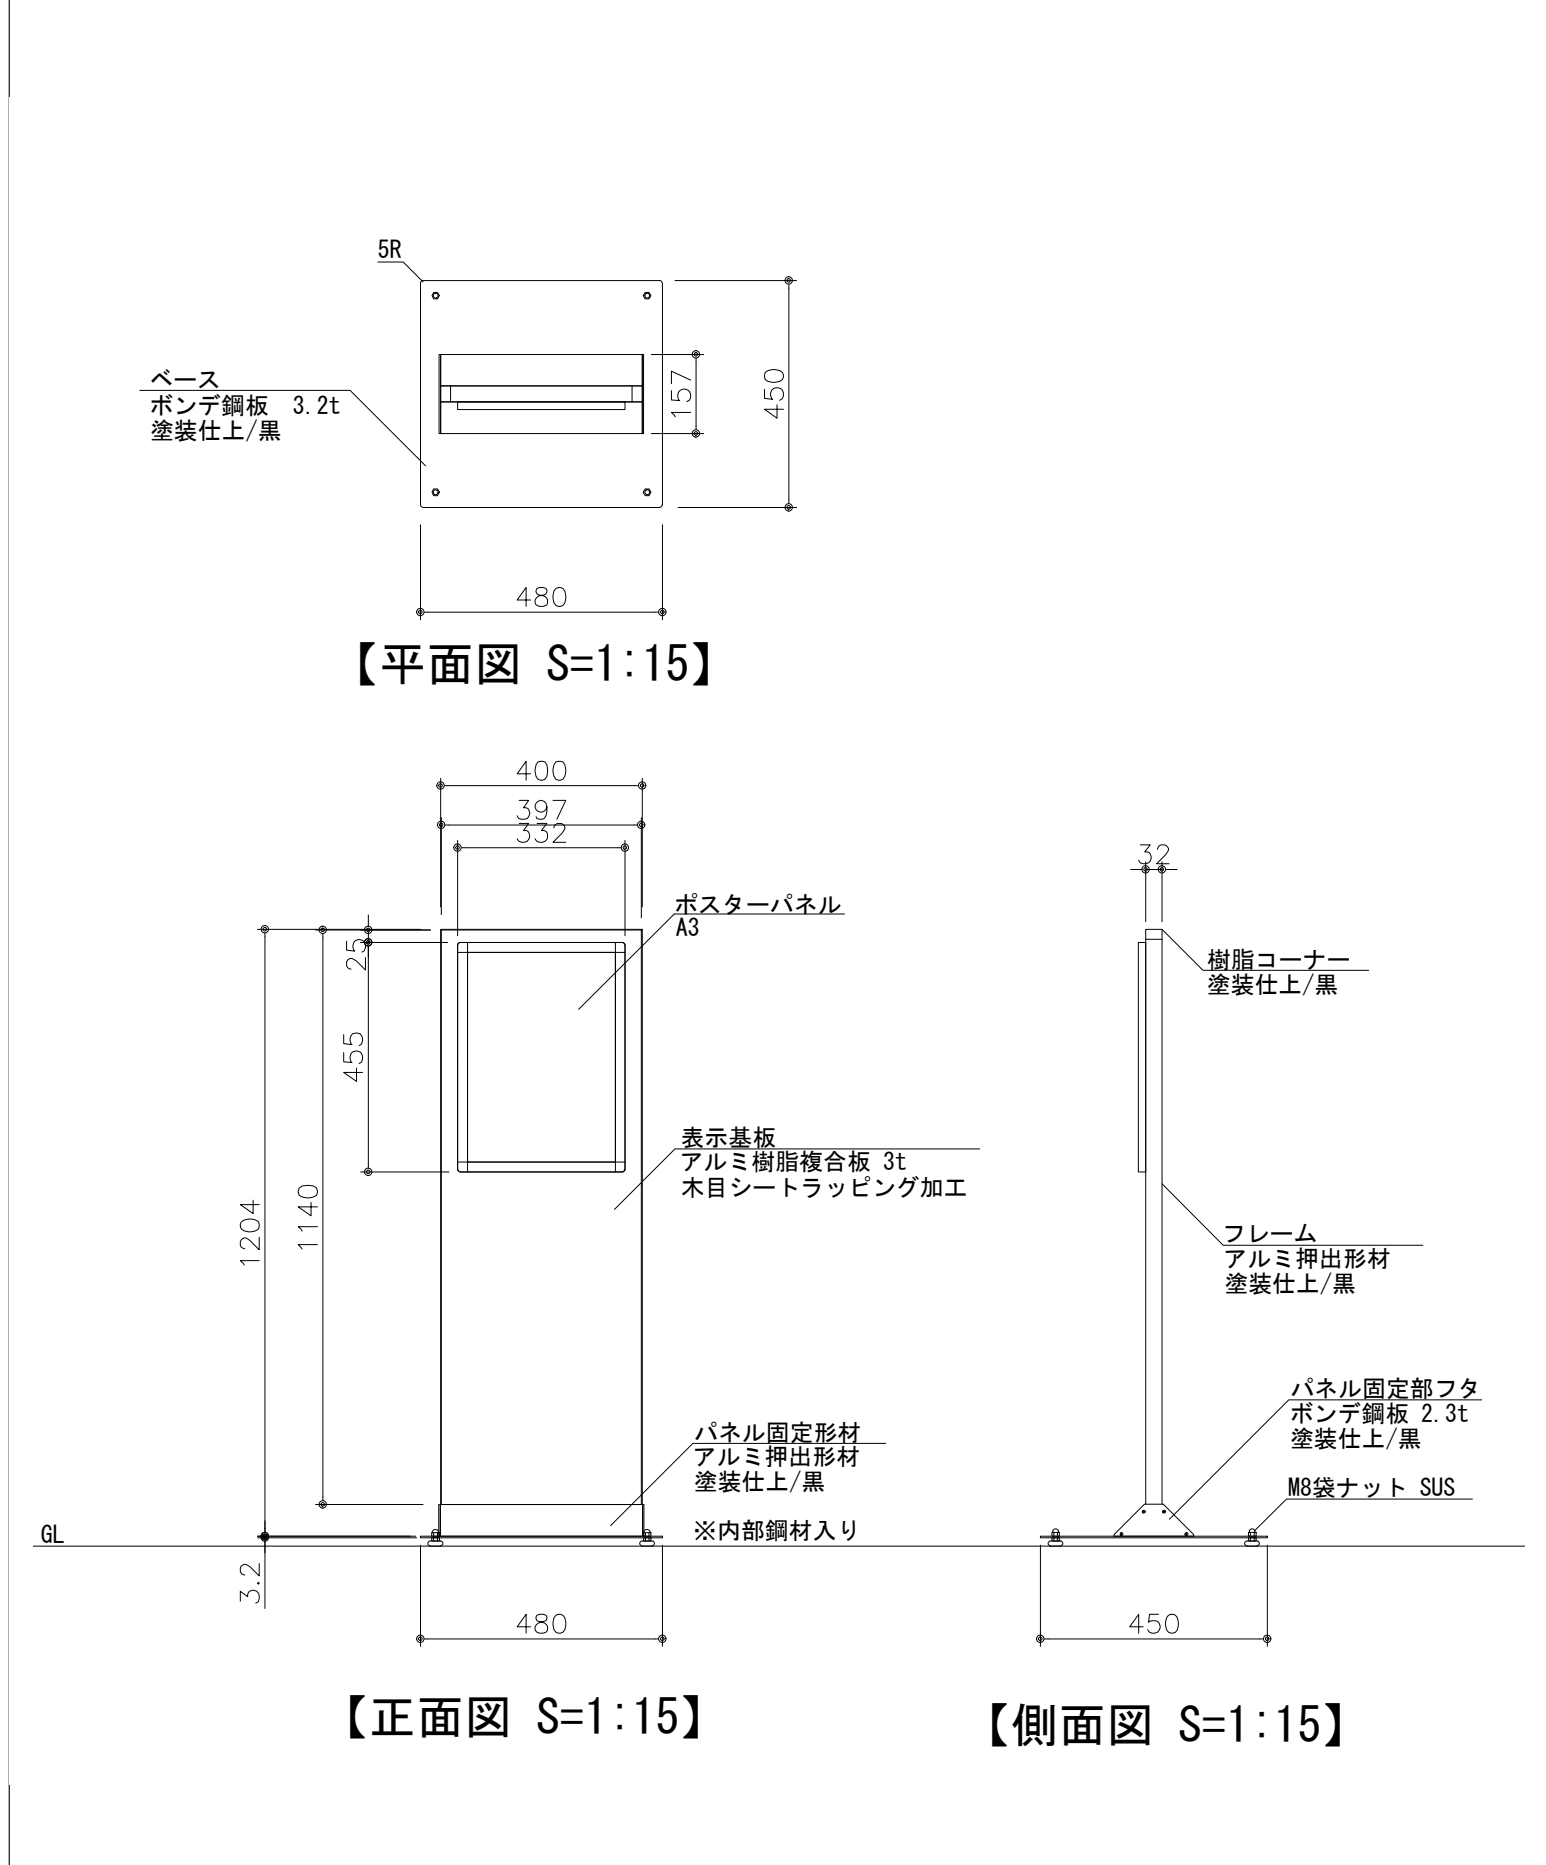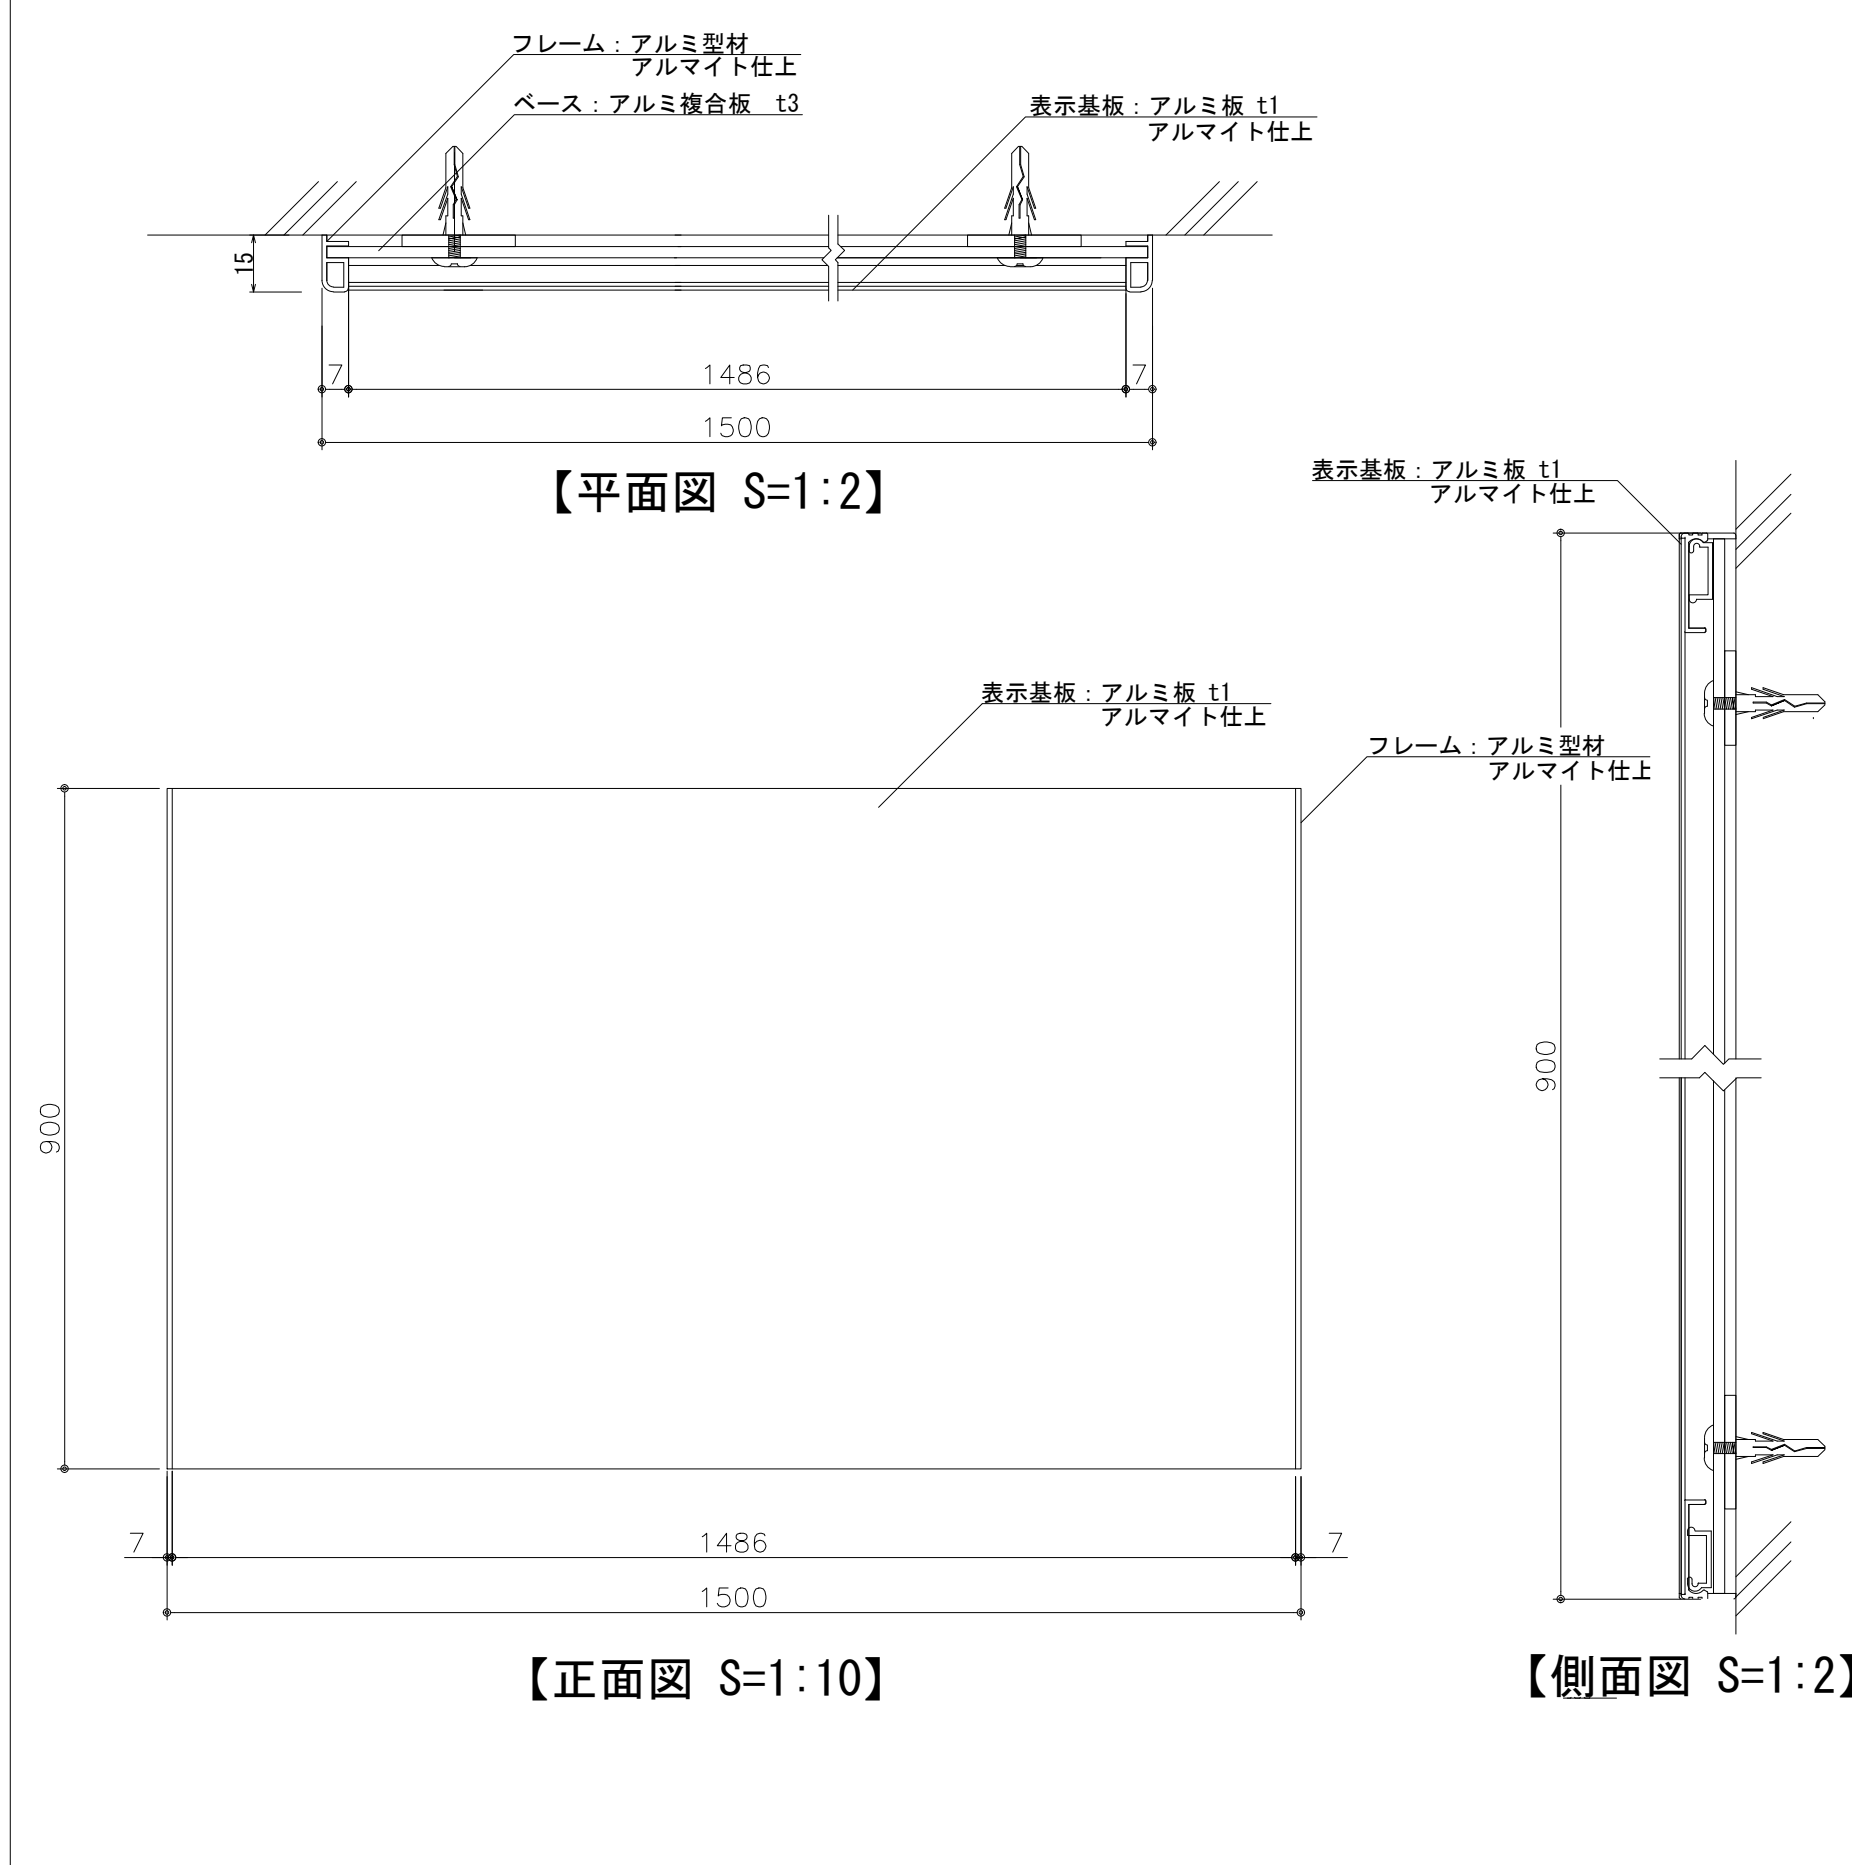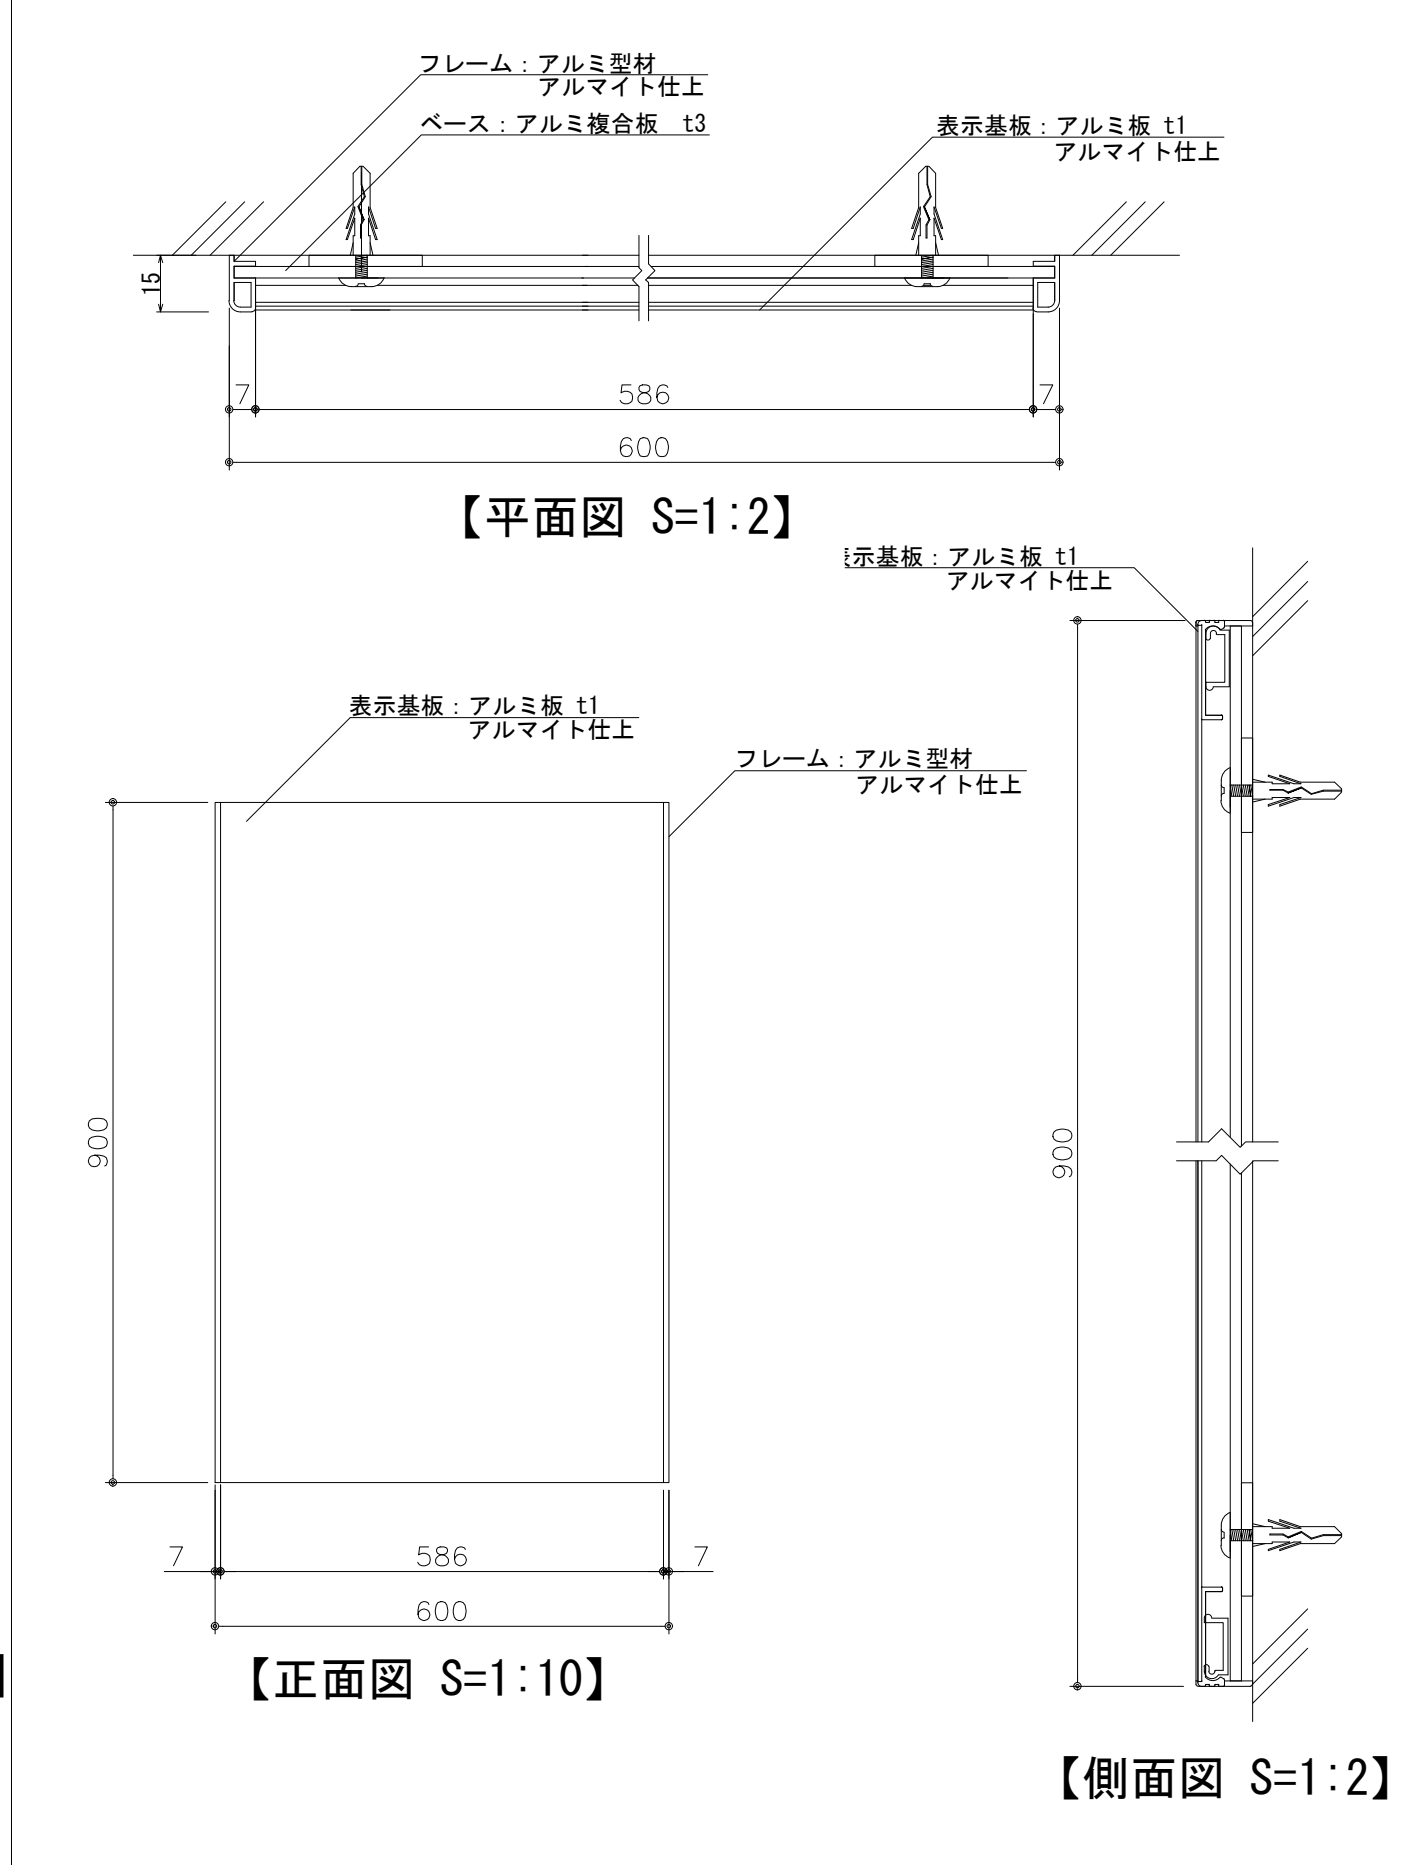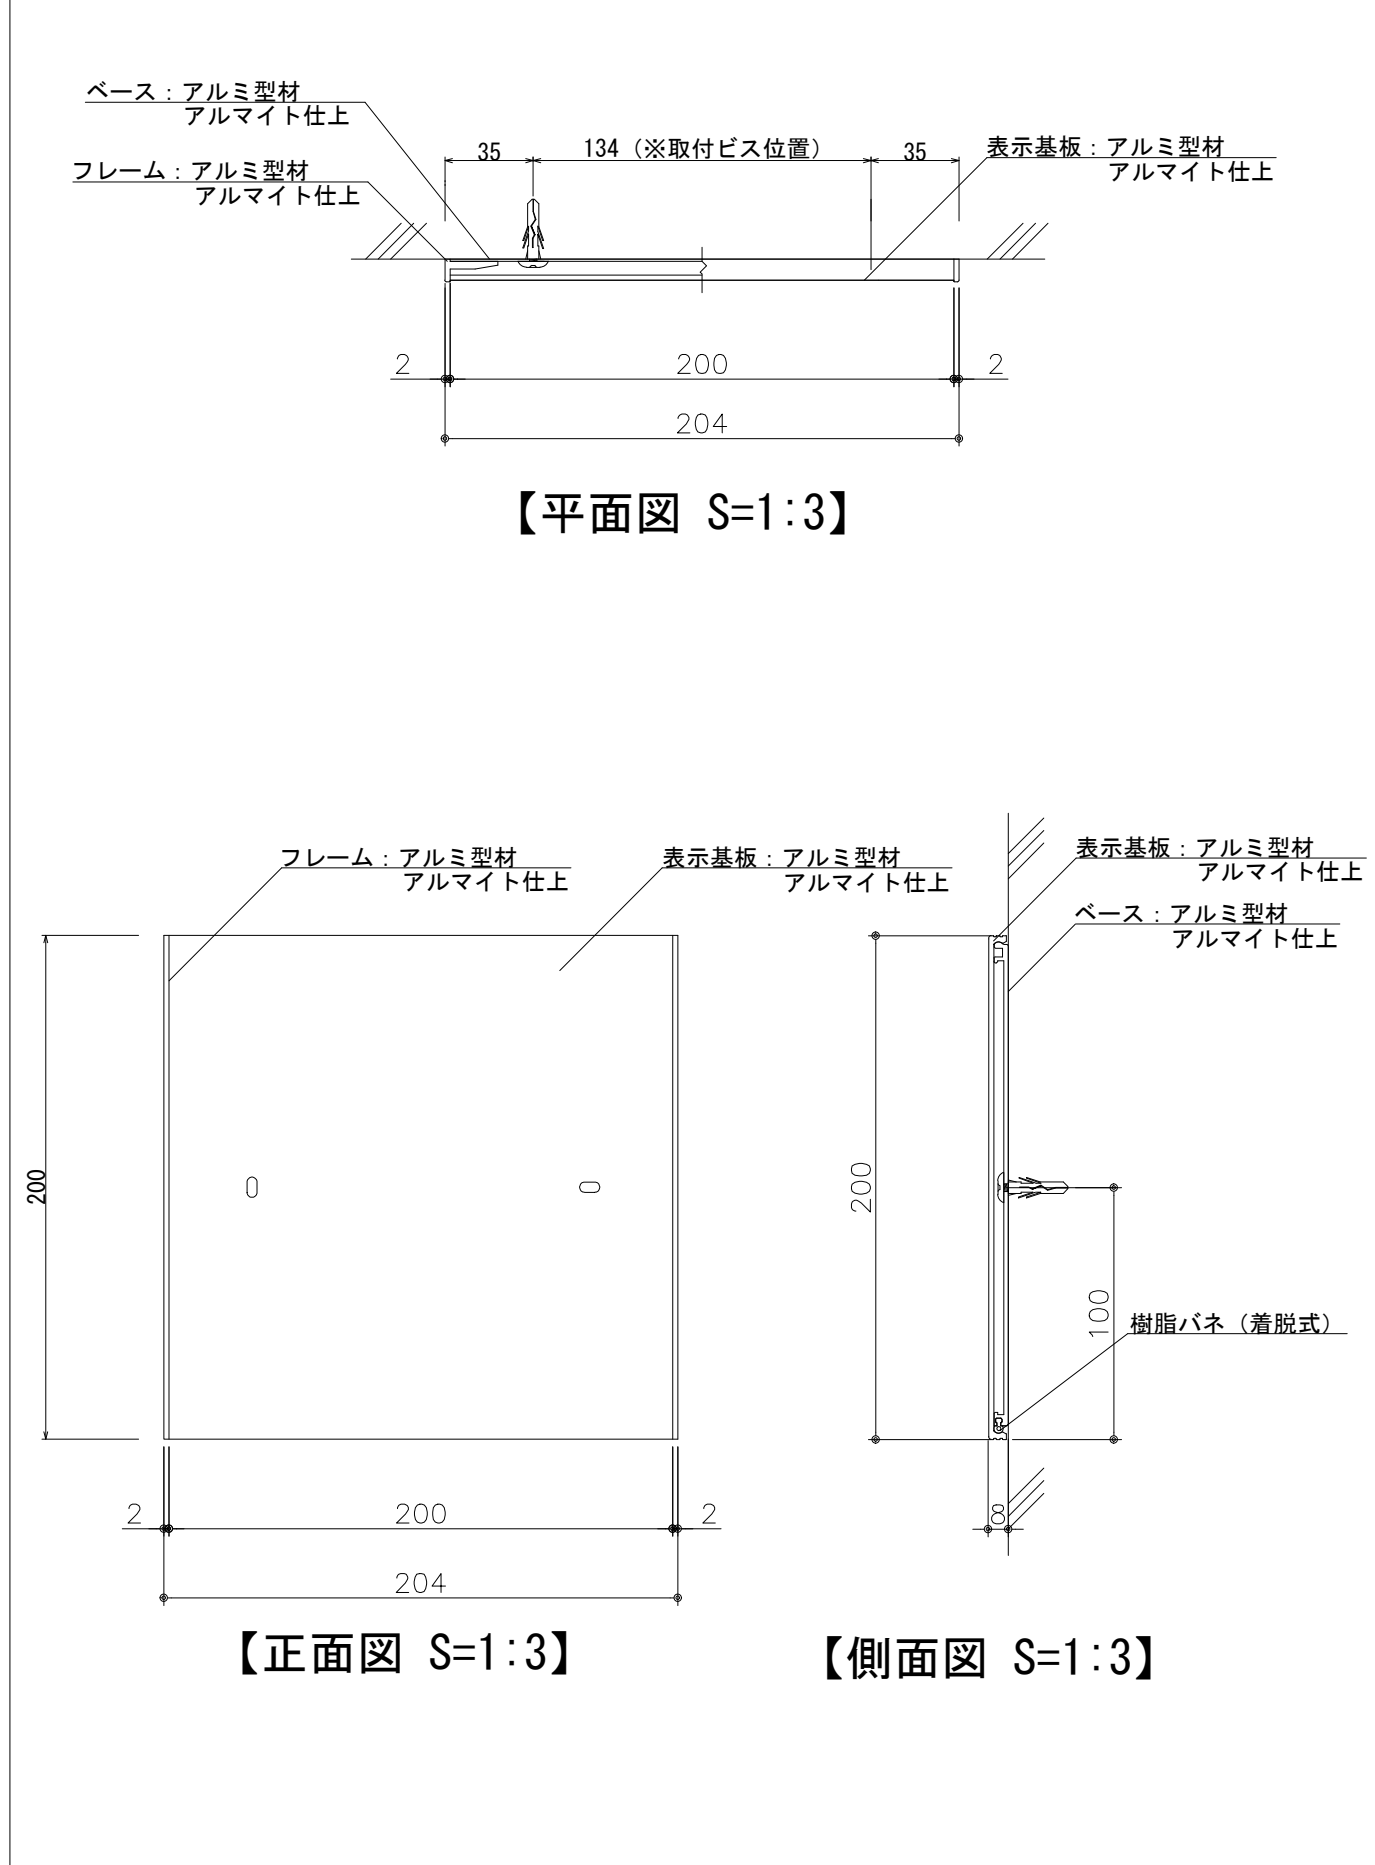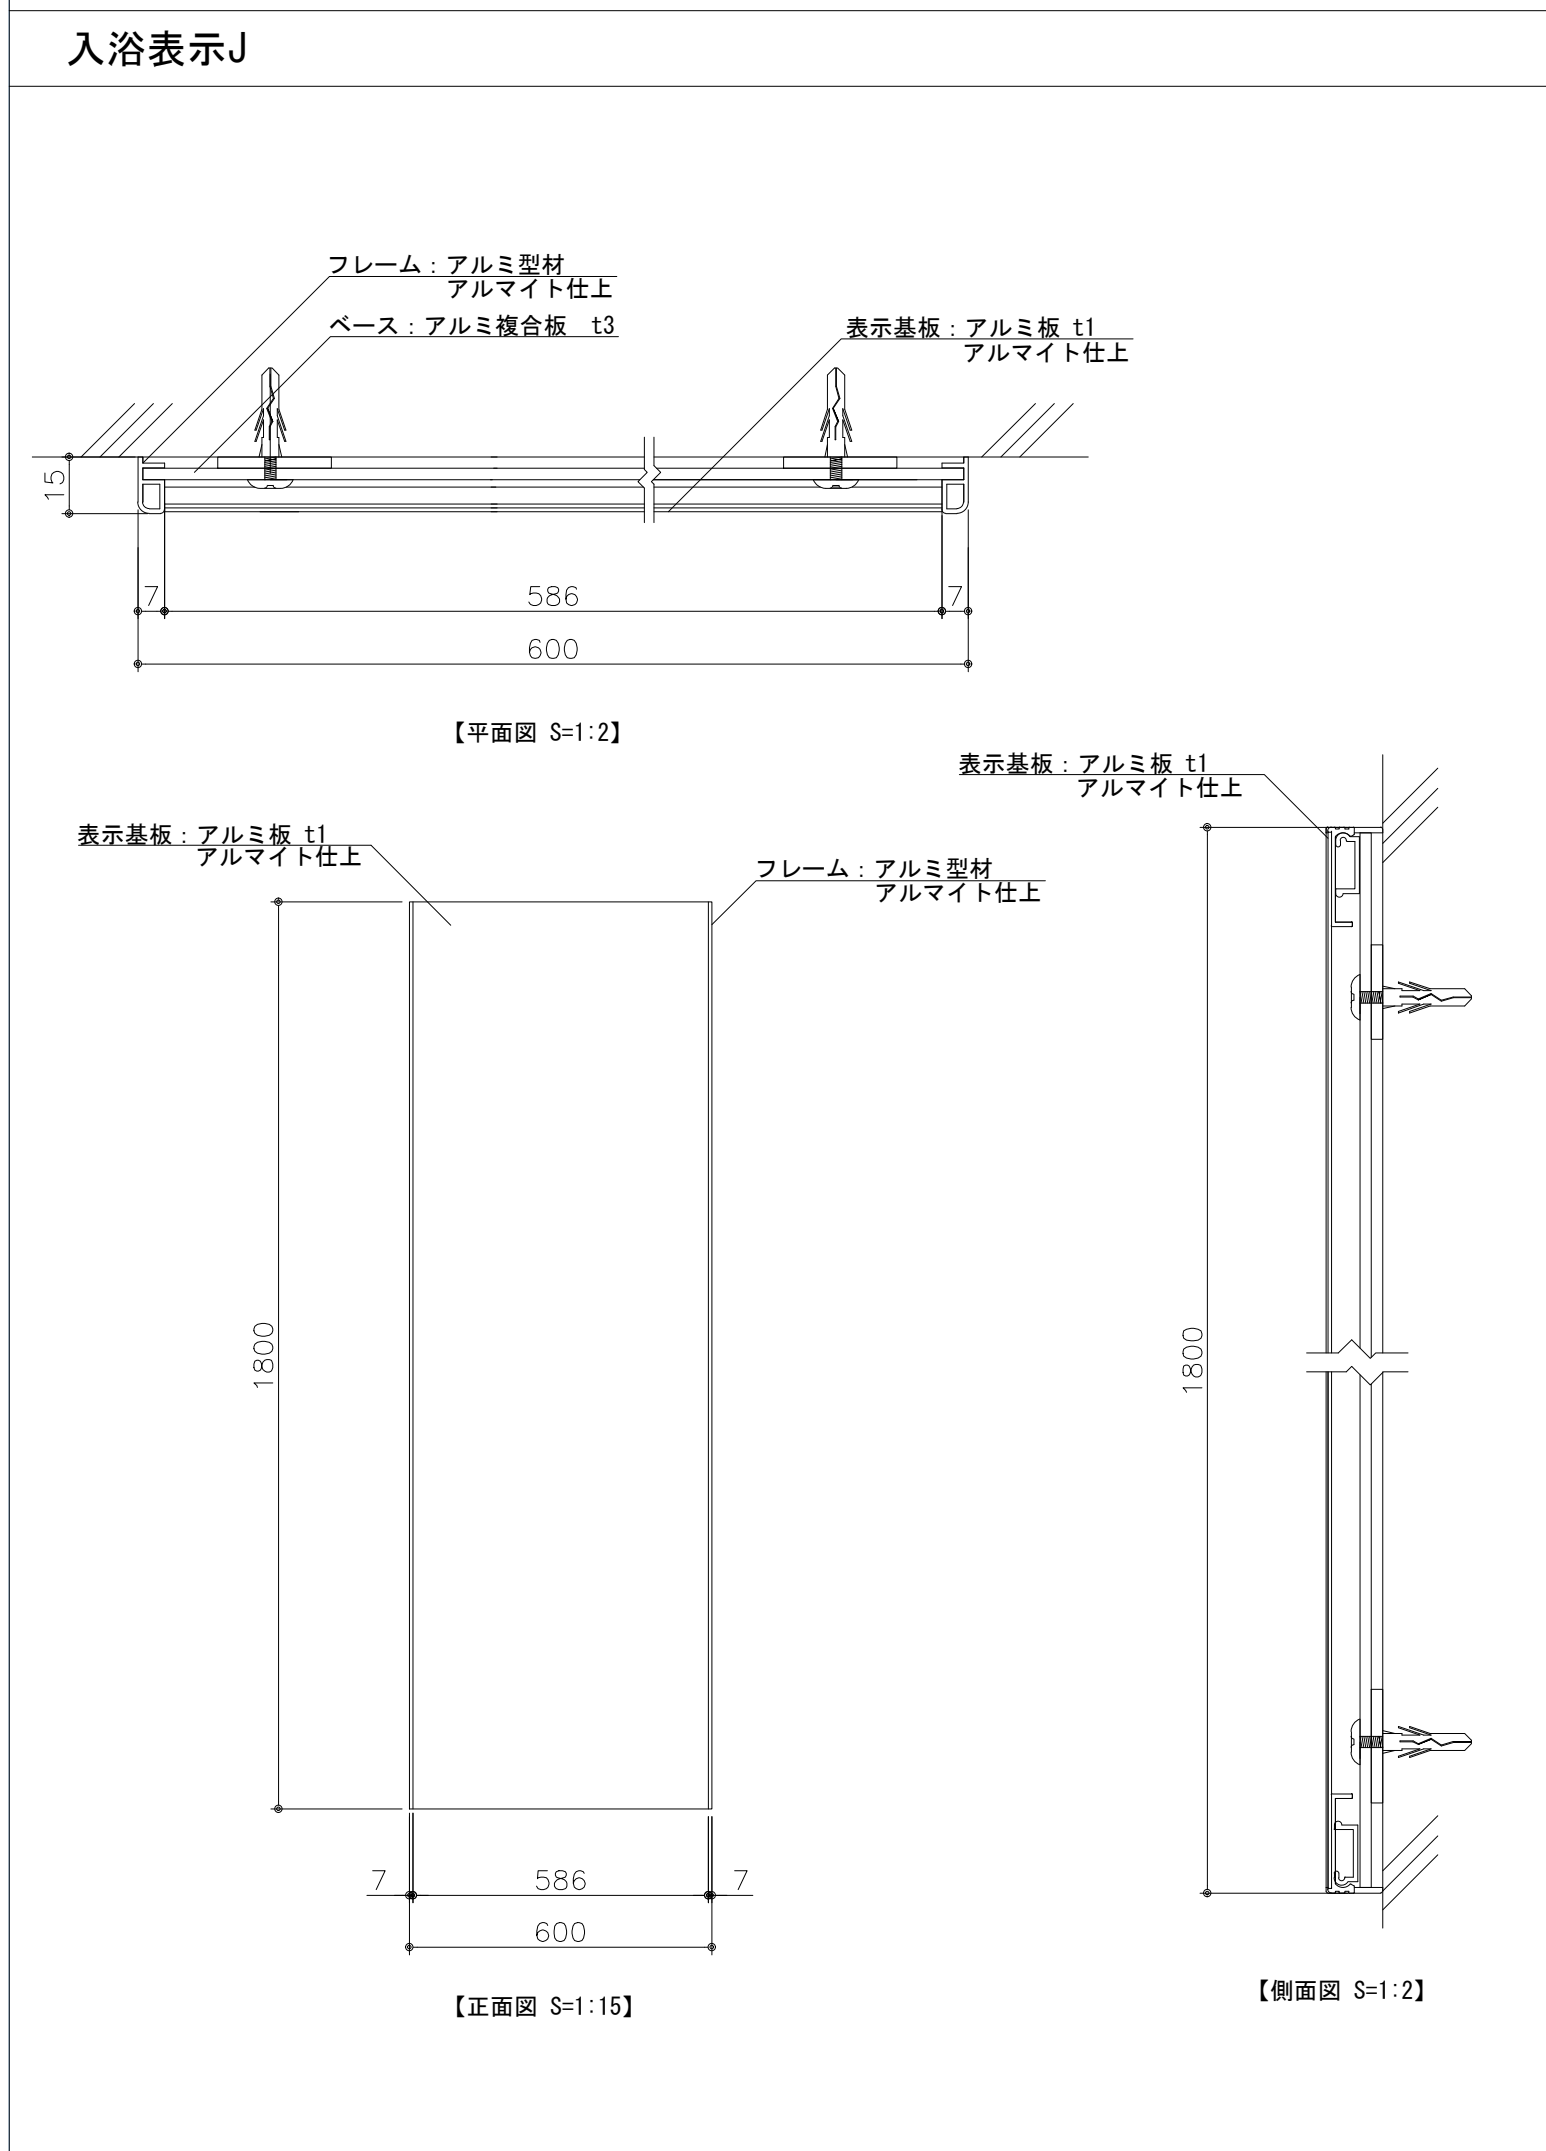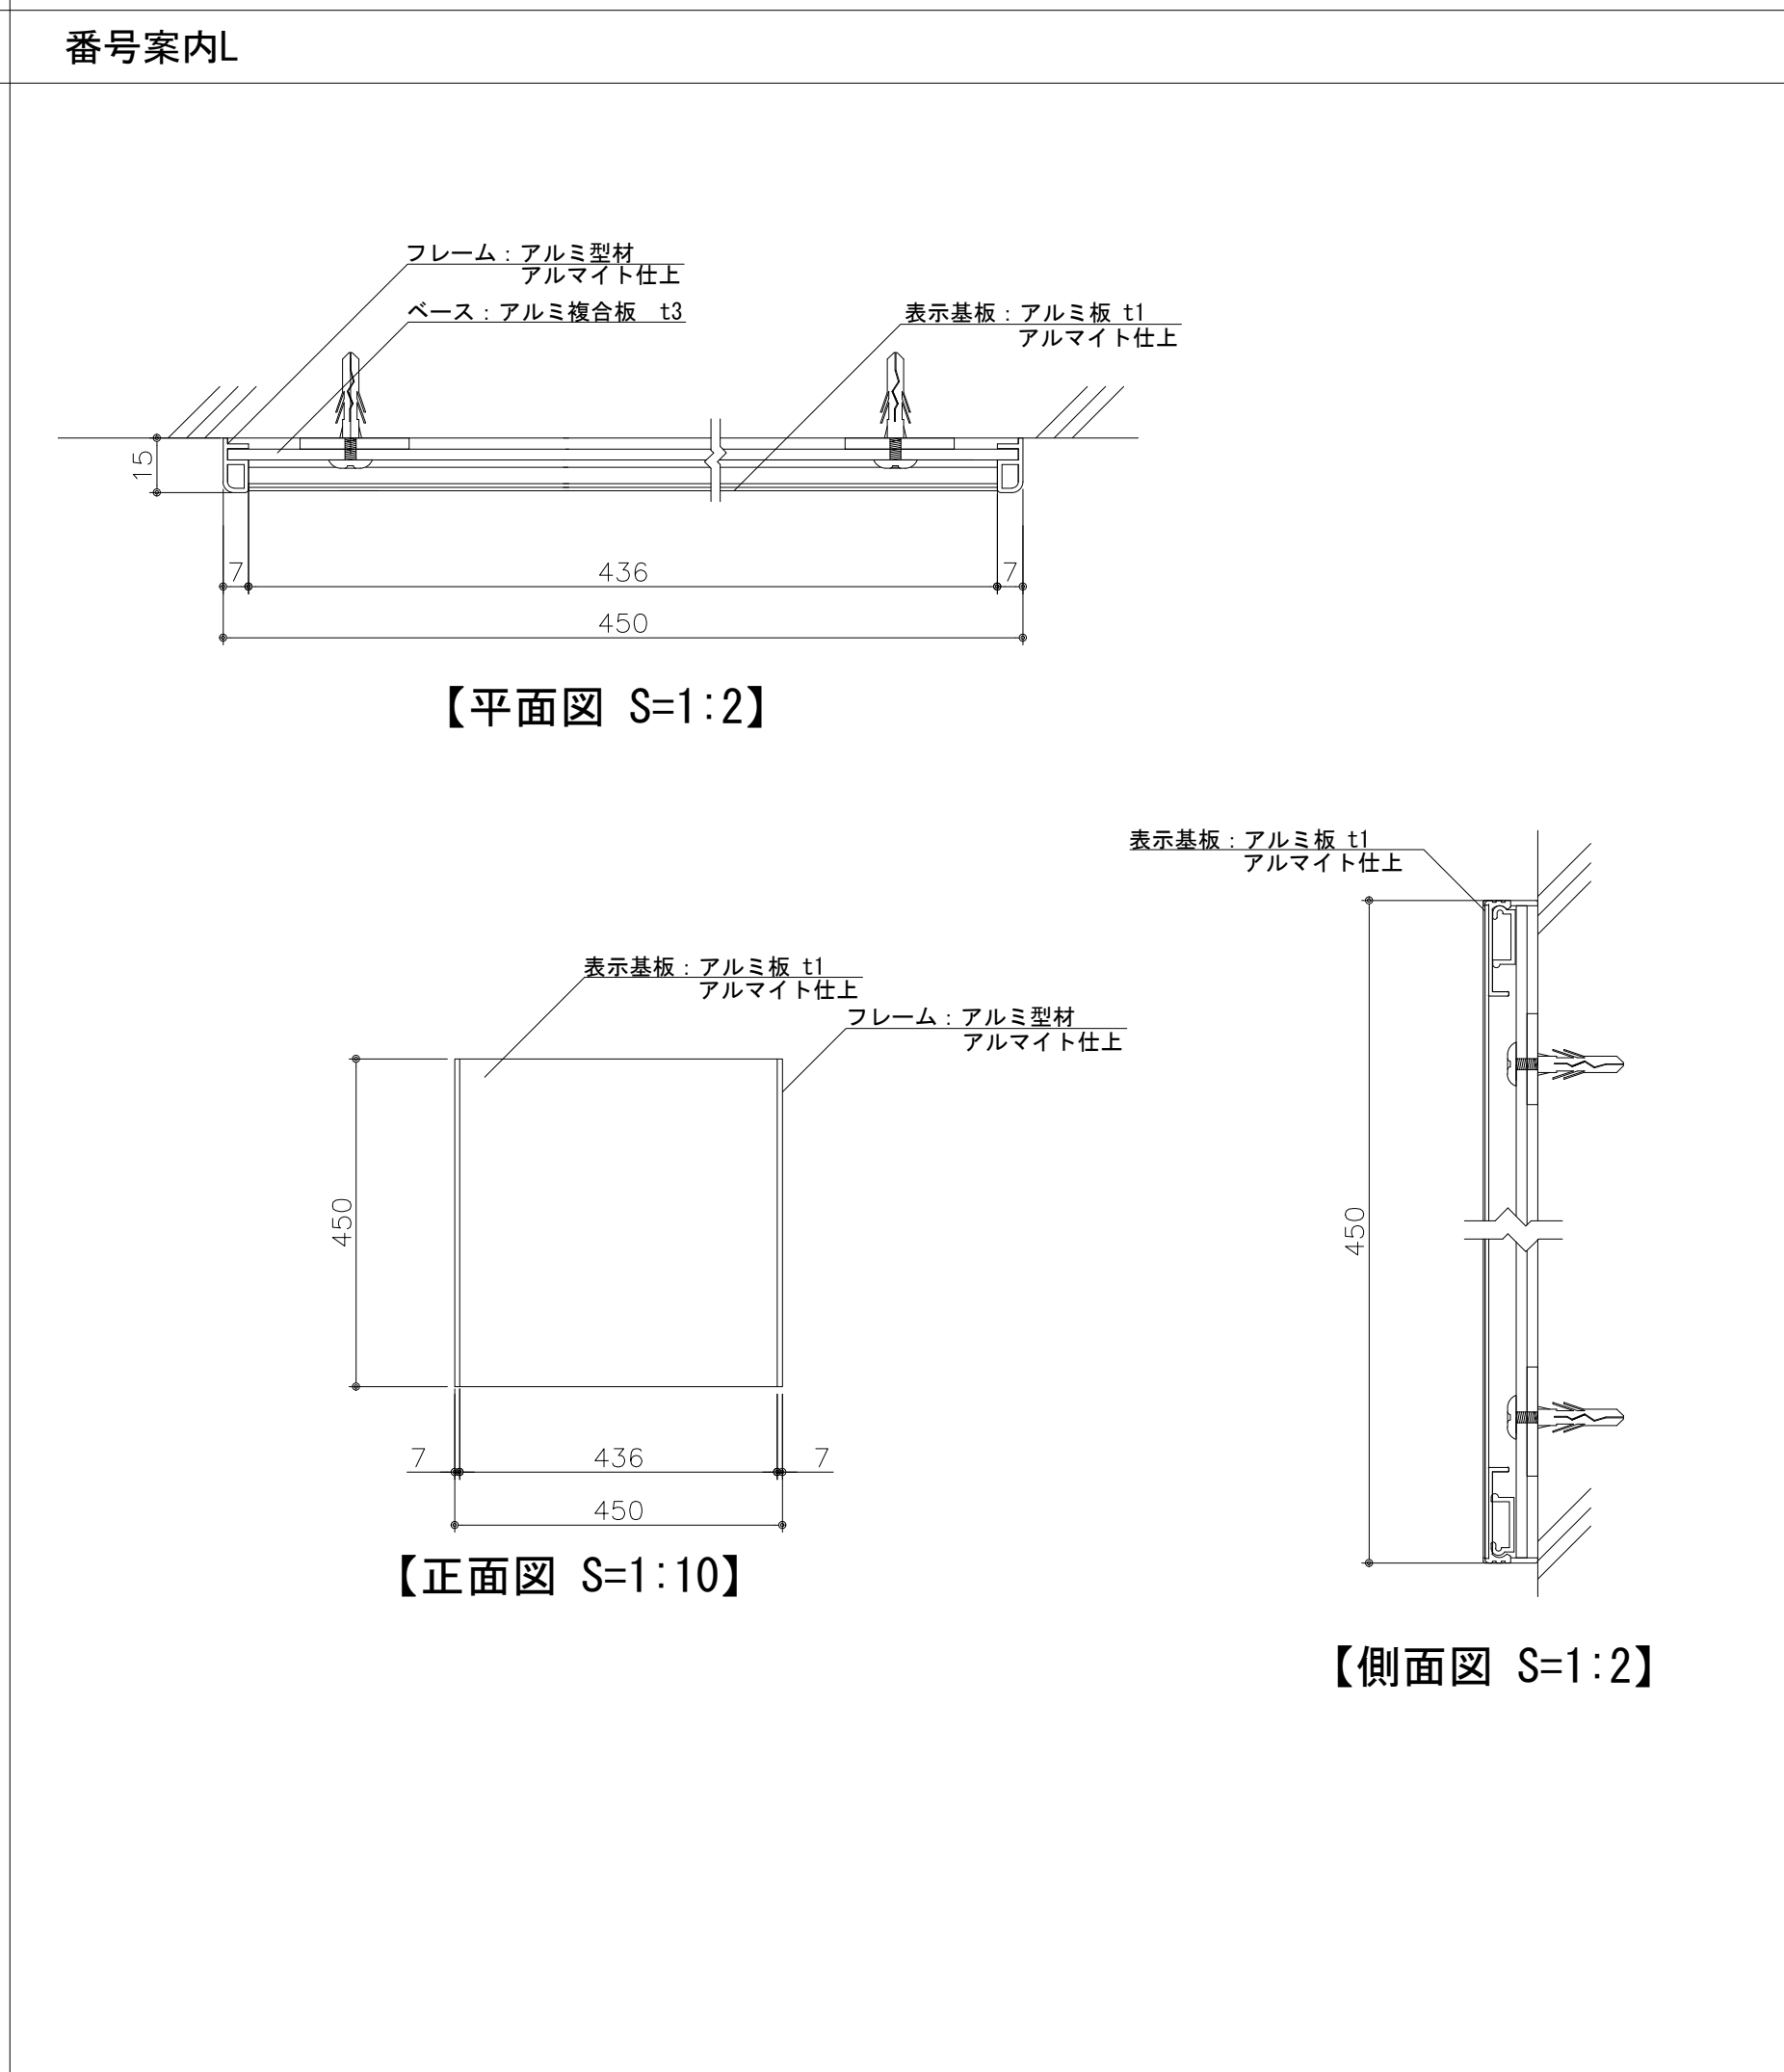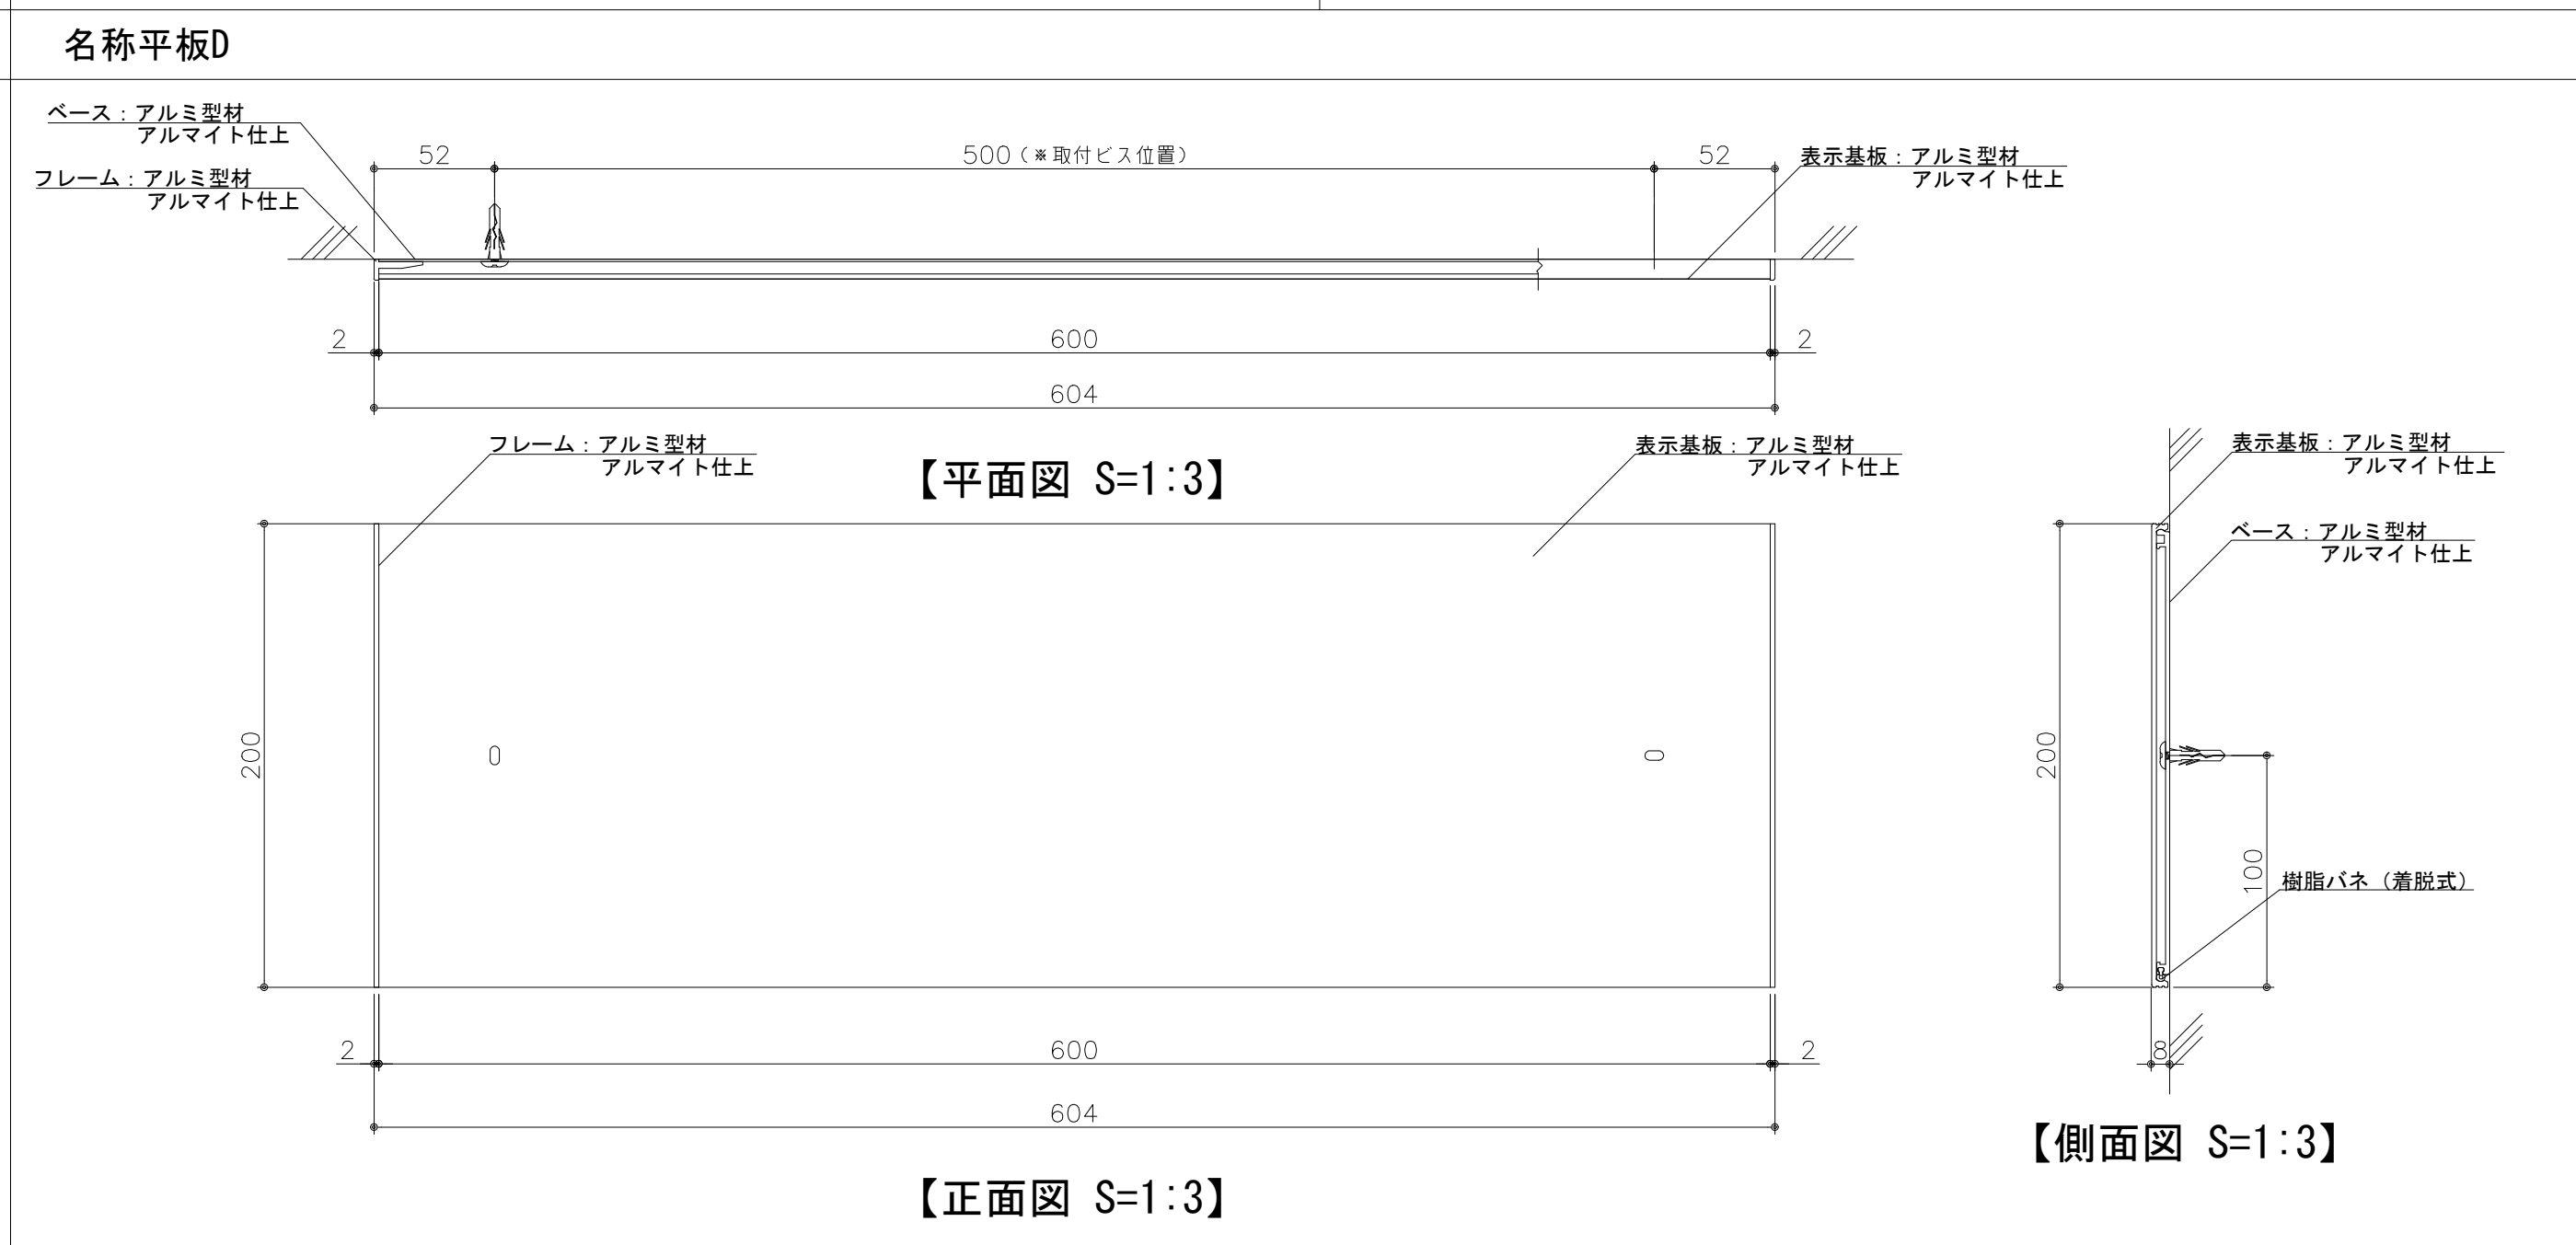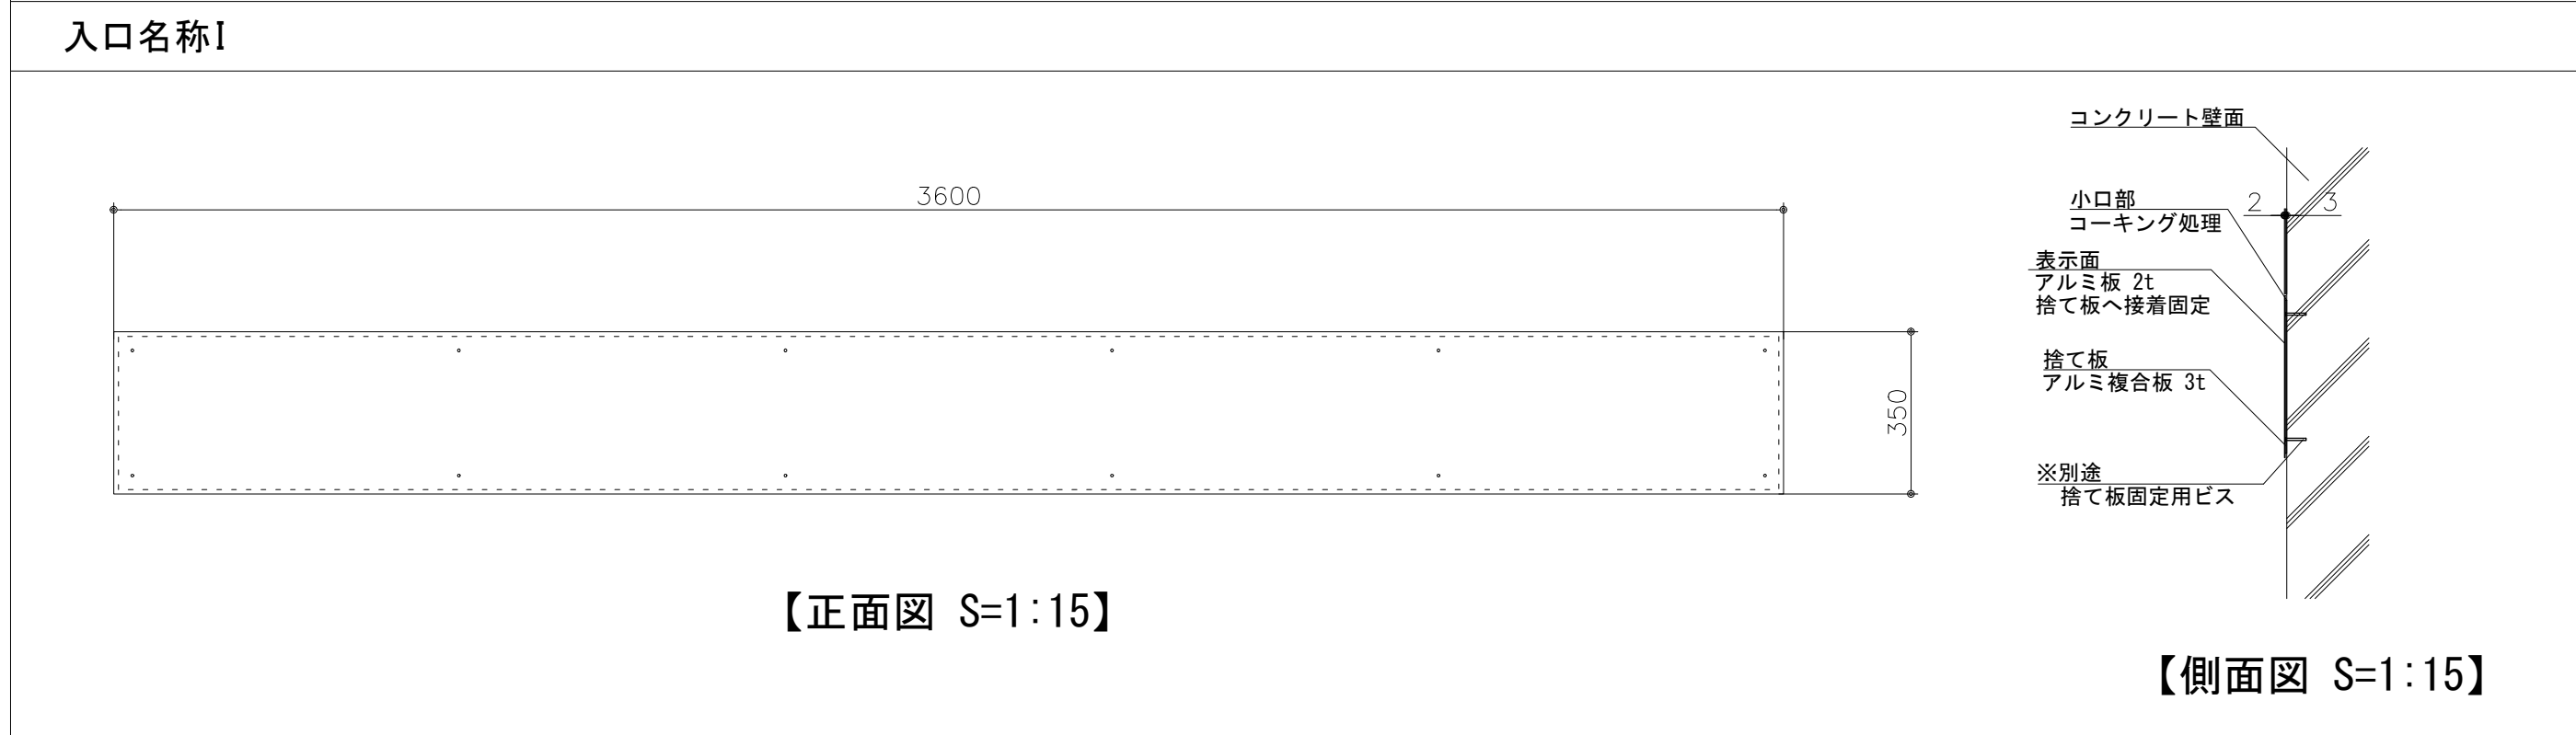スタンドA	案内板B	説明板C	室内平付F	
 【平面図 S=1:15】 【正面図 S=1:15】 【側面図 S=1:15】	 【平面図 S=1:2】 【正面図 S=1:10】 【側面図 S=1:2】	 【平面図 S=1:2】 【正面図 S=1:10】 【側面図 S=1:2】	 【平面図 S=1:3】 【正面図 S=1:3】 【側面図 S=1:3】	
入浴表示J	番号案内L	名称平板D		
 【平面図 S=1:2】 【正面図 S=1:15】 【側面図 S=1:2】	 【平面図 S=1:2】 【正面図 S=1:10】 【側面図 S=1:2】	 【平面図 S=1:3】 【正面図 S=1:3】 【側面図 S=1:3】 入口名称I  【正面図 S=1:15】 【側面図 S=1:15】		
※表示サインは㈱サンニチ印刷 デザイン監修		縮 尺 A1 : A3 : 表記の50%	物件名称 みさかの湯大規模改修工事 図面名称 サイン詳細図 (改修後)	区分 建築意匠 No. A-91

1 THEME/NAME テーマ/ネーム

正式名称：みさかふれあい交流センター みさかの湯
ブランディングネーム（サブネーム）：
「風林火山- 火の章 - みさか紅薔薇乃湯」
※「風林火山」の四章の一つであることを明確に表現します。

2 CONCEPT コンセプト

「笛吹市営みさかの湯」は、武田信玄の“風林火山”の「火」を象徴する温泉。
その熱き心とぬくもりを表現しつつ、施設周辺に広がる「ローズガーデン」をシンボルとして取り入れ、地域の景観や観光と調和する存在へ。
炎の力強さと薔薇の優雅さが共存するデザインは、訪れる人に「熱き癒し」と「華やぎ」の両方を感じさせる温泉の個性を表現します。

3 KEYWORD キーワード

- 「紅薔薇」=シンボルとして活用
- 「火」= 風林火山の火、背景やパターンとして活用
- 「御坂町」= 歴史・風土・人情
- 「市営温泉」= 清潔・信頼・誰でも使える公共性




MISAKA NO YU
COMPREHENSIVE
SIGNAGE PLAN
CONCEPT

サインデザイン例：案内板 B

平付タイプ W1500×H900



入口下駄箱 近辺壁設置

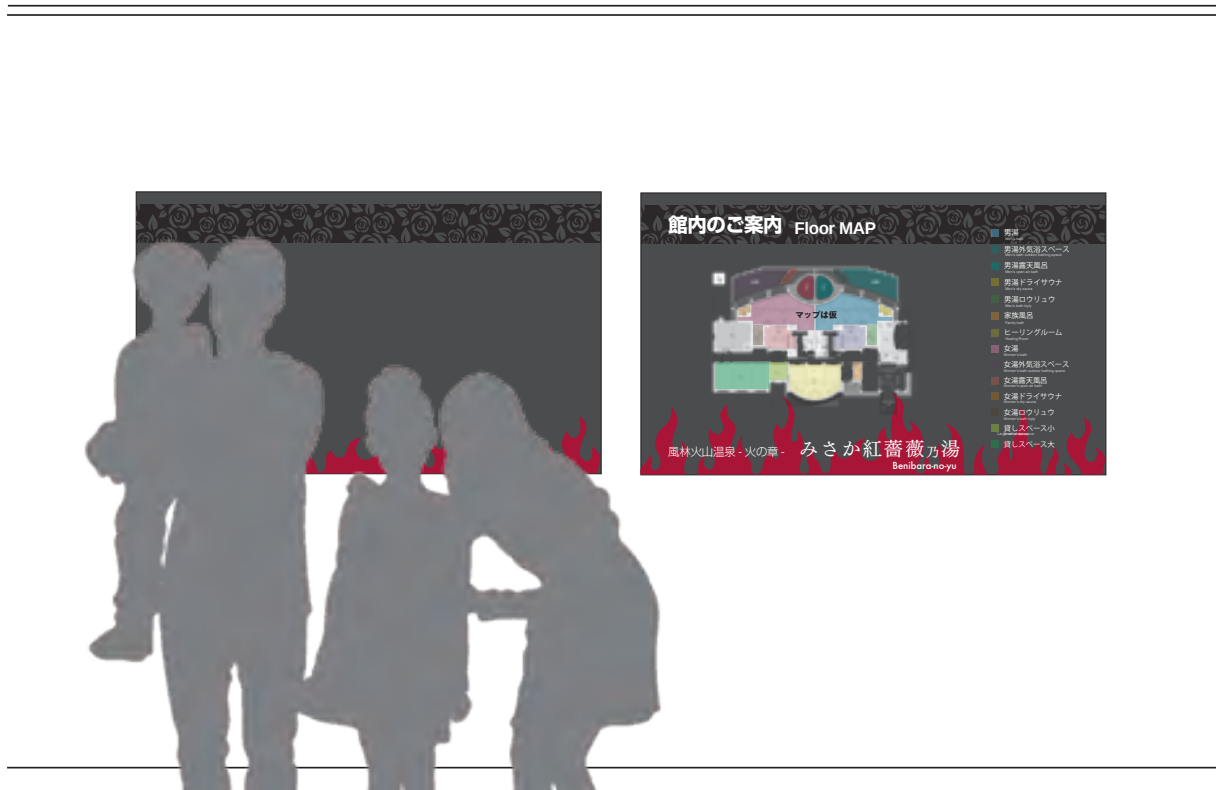

- 掲載内容
案内内容 + 英語表記
MAP+ 紅薔薇+火
- ベースカラー 墨色
K-85%
- メインカラー 紅薔薇色
C15% M100% Y70% K23%




LOGO


火をベースにし、シンボルである紅薔薇を中心に据え、山梨の伝統工芸である甲州印傳薔薇模様を模し、現代的にした柄を使用しながらシンプルに表現。

サインデザイン例：説明案内 C

■説明案内 C 平付タイプ W600×H900

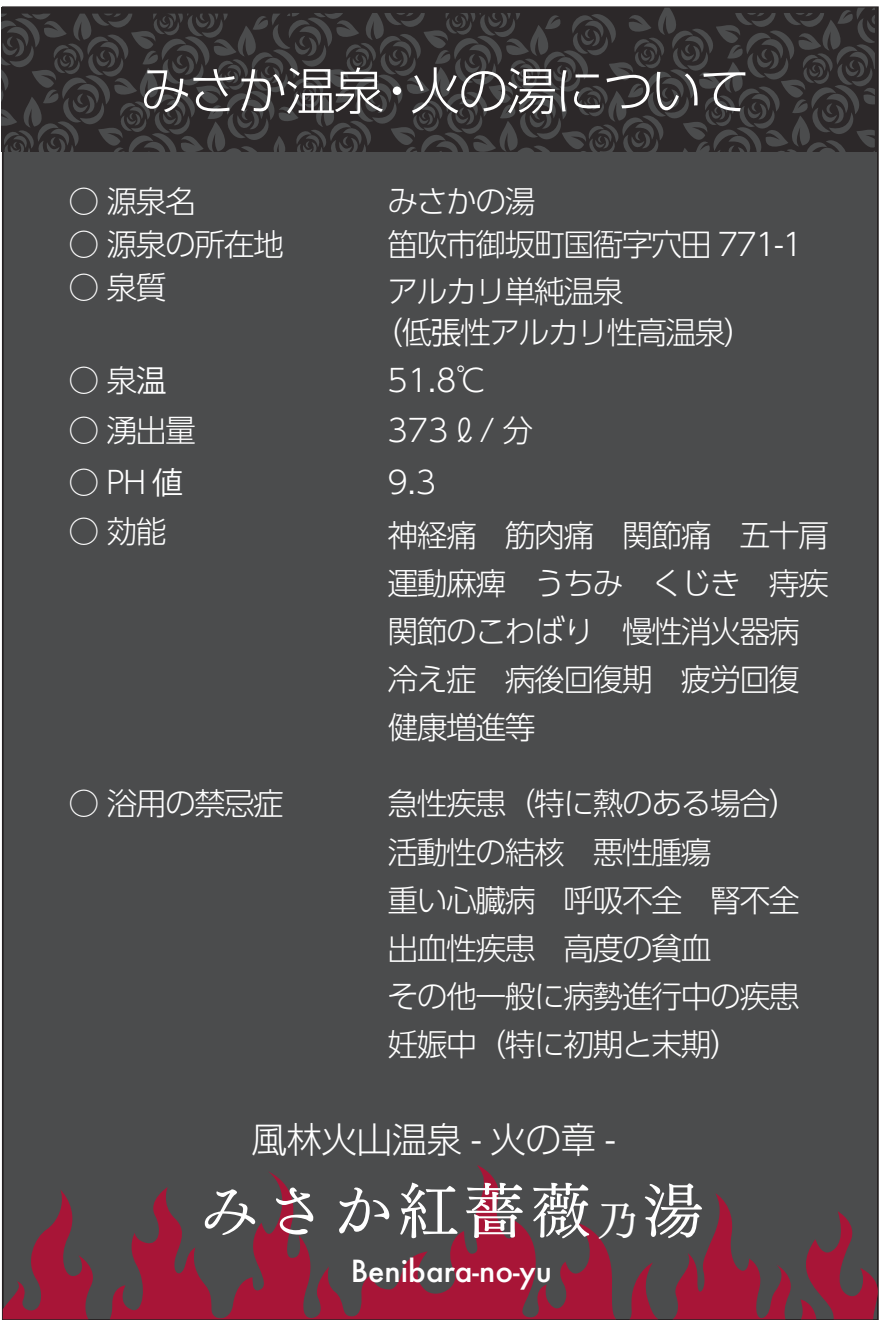

受付近辺

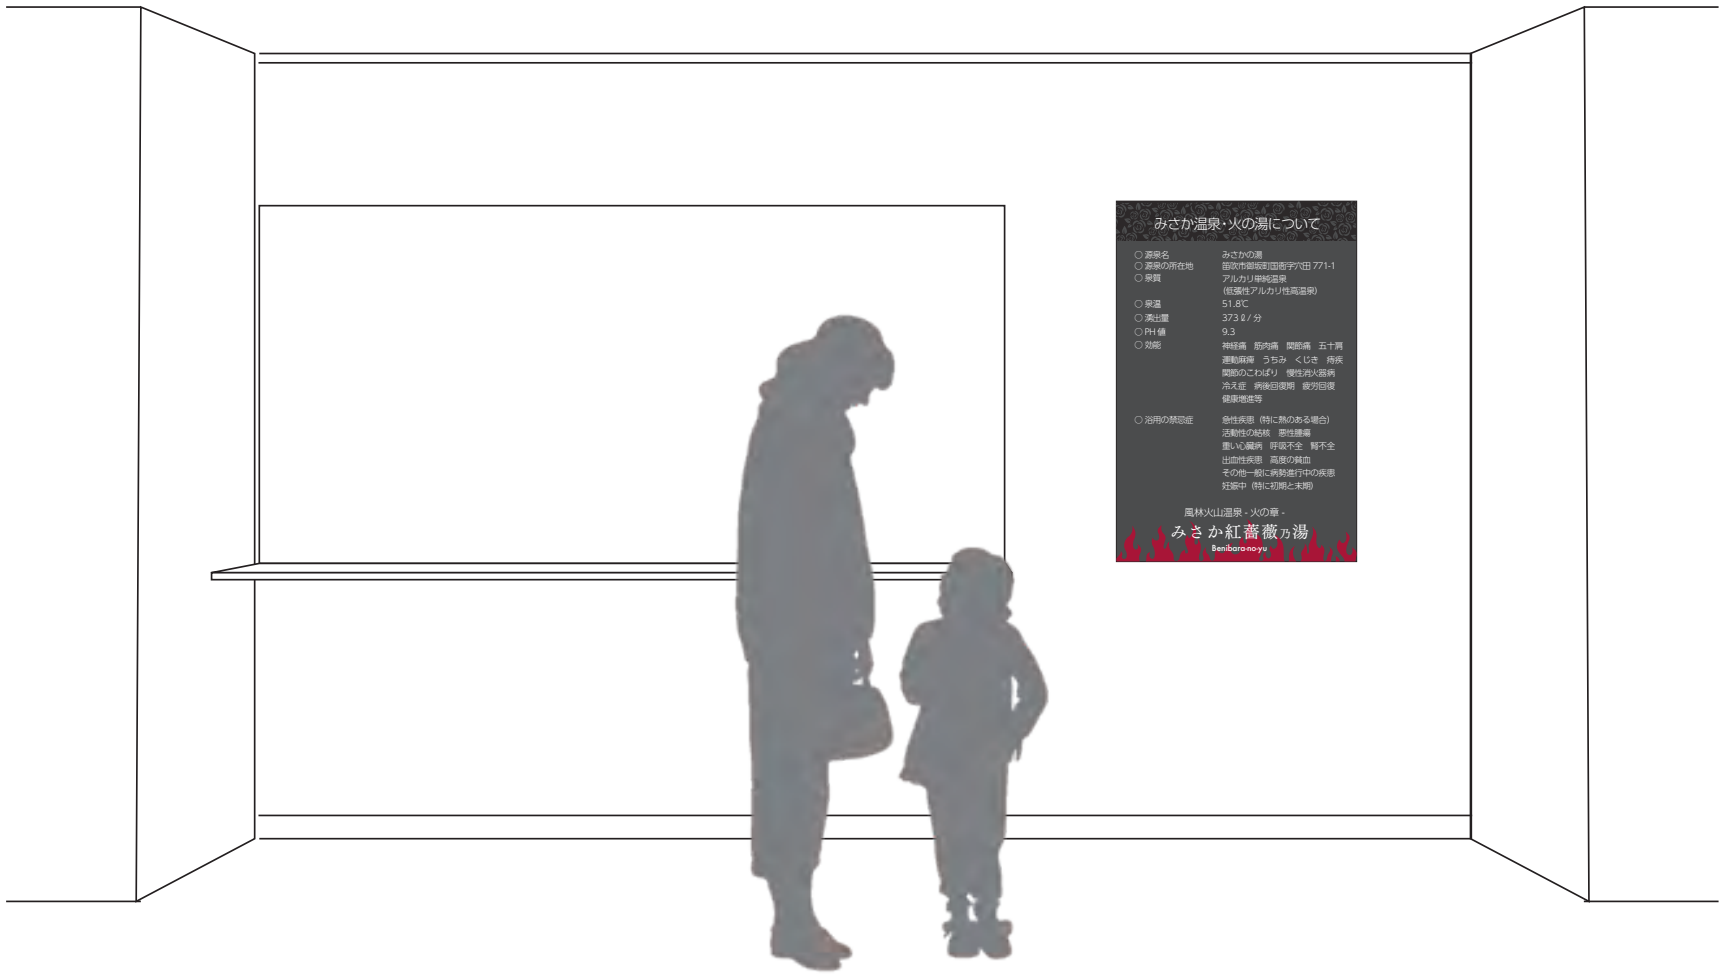

- 掲載内容
説明内容 + ロゴ +
紅薔薇+火
- ベースカラー 墨色
K-85%
- メインカラー 紅薔薇色
C15% M100% Y70% K23%

4 DESIGN デザインの方向性

- ◎ 色彩
紅薔薇温泉の象徴である紅薔薇色をメインカラーとし、「墨色」をベースにして引き締めます。
- ◎ 書体
タイトルはシンプルに明朝体とゴシック体を使用し、複雑な柄を落着かせる。
各タイトルのみインバンド対応の英文字表記も併せて表記。

5 LOGO・MOTIF

- ◎ ロゴデザイン
火をベースにし、シンボルである紅薔薇を中心に据え、山梨の伝統工芸である甲州印傳薔薇模様を模し、現代的にした柄を使用しながらシンプルに表現。

6 SIGN

- ◎サイン種別と展開案
案内板 = 案内内容 + 英語 + MAP+ ロゴ + 紅薔薇 + 火
説明案内 = 説明内容 + ロゴ + 紅薔薇 + 火
名称平付 = 名称 + 英語 + 紅薔薇
暖簾 = 男女表記 + 紅薔薇 + 火

等

サインデザイン例：名称平付 D


■名称平付 D 平付タイプ W600×H200



- 掲載内容
名称＋英語表記＋
紅薔薇
- ベースカラー 墨色
K-85%
- メインカラー 紅薔薇色
C15% M100% Y70% K23%

サインデザイン例：室名平付 F


■室名平付 F 平付タイプ W200×H200

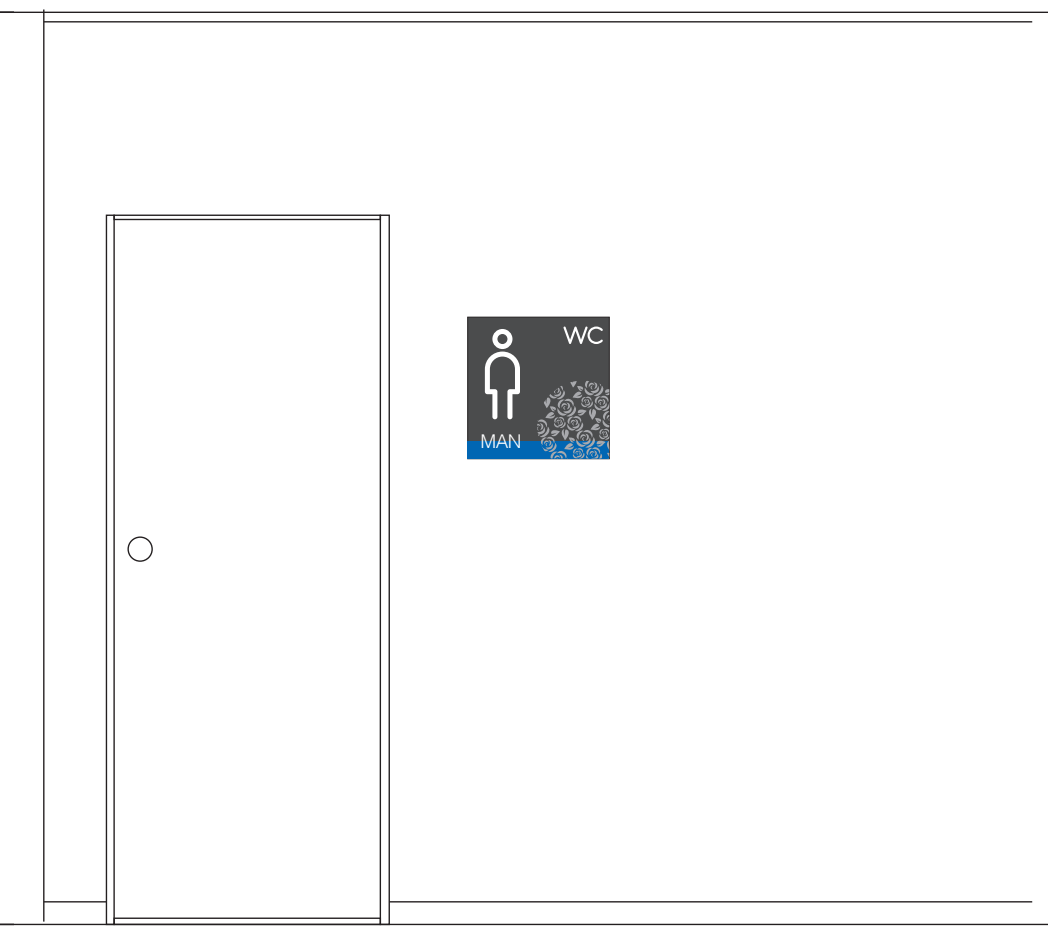

- 掲載内容
名称＋英語表記＋
紅薔薇
- ベースカラー 墨色
K-85%
- メインカラー
WC 女性 は赤 男性は青
多目的は紅薔薇色

サインデザイン例：暖簾 H

■暖簾 H W1600×H1600

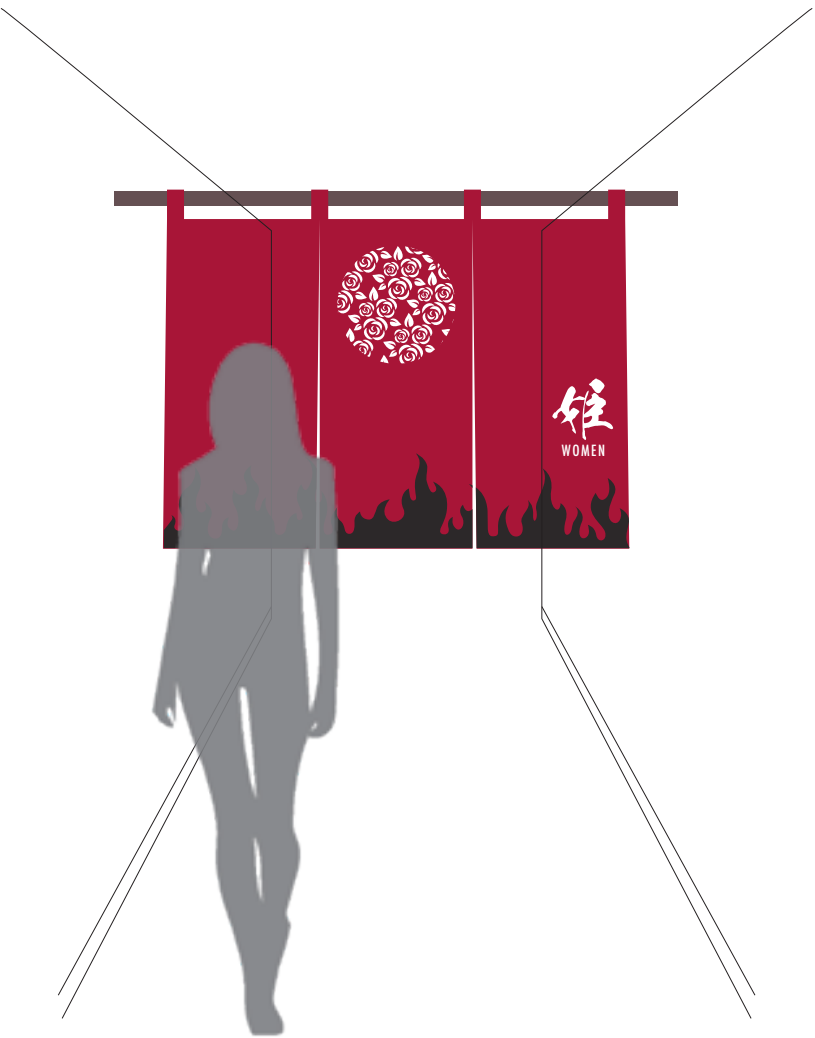

- 掲載内容
男女表記＋紅薔薇＋
火
- 女性
○ベースカラー 紅薔薇
C15% M100% Y70% K23%
- 男性
○ベースカラー 墨色
K-85%

縮 尺
A1 :
A3 : 表記の50%

物件名称 みさかの湯大規模改修工事
図面名称 サインコンセプト2(参考図)

区分
建築意匠
No.
A-93

■採光面積・換気面積・開口面積算定表(表中の有効開口面積は次頁の有効開口面積 建具表参照)

階	室名	居室 室	平均 天井 高さ (mm)	床面積 A (㎡)	法第28条1項の採光計算										法第28条2項の換気計算										令126条の2の排煙設備の計算										室名	
					令111条1項の窓その他開口部を有しない居室等の開口計算										必要換気面積 (A/20)										※防煙垂れ壁(H500mm)は、準不燃材料以上の仕上げとする											
					必要採光面積	建具記号 ※特記無きAW	面積	×	数		小計	有効開口 面積合計	×	採光補正係数	計	判定	必要換気面積 (A/20)	建具記号 ※特記無きAW	面積	×	数		小計	有効開口 面積合計	判定	必要開口面積 (A/50)	建具記号 ※特記無きAW	面積	×	数		小計	有効開口 面積合計	判定		
1	事務室	居室	2,700	73.66	10	7.366	AW02	17.586	×	1	=	17.586	17.586	×	3	52.758	OK	3.683	AW02	9.216	×	1	=	9.216	9.216	OK	1.473	AW02	2.016	×	1	=	2.016	2.016	OK	事務室
	休憩室	居室	2,700	8.62	10	0.862	AW02(一部)	4.608	×	1	=	4.608	4.608	×	3	13.824	OK	0.431	AW02(一部)	4.608	×	1	=	4.608	4.608	OK	0.172	AW02(一部)	1.008	×	1	=	1.008	1.008	OK	休憩室
	貸しスペース (リラクゼーション)	居室	2,500	40.52	10	4.052	AW13 AW102	1.500 1.440	×	1 1	= =	1.500 1.440	2.940	×	3	8.820	OK	2.026	AW13 AW102 AW103	1.500 1.440 1.044	×	1 1 1	= = =	1.500 1.440 1.044	3.984	OK	0.810	AW103	1.044	×	1	=	1.044	1.044	OK	貸しスペース (リラクゼーション)
	貸しスペース	居室	3,000	162.07	10	16.207	AW16	7.915	×	3	=	23.745	23.745	×	3	71.235	OK	8.103	AW16	5.085	×	3	=	15.255	15.255	OK	3.241	AW16	1.293	×	3	=	3.879	3.879	OK	貸しスペース
	男子脱衣室	居室	3,000	77.20	10	7.720	TP101	5.200	×	1	=	5.200	5.200	×	3	15.600	OK	3.860	TP101	4.529	×	1	=	4.529	4.529	OK	1.544	TP101	4.529	×	1	=	4.529	4.529	OK	男子脱衣室
	女子脱衣室	居室	3,000	77.20	10	7.720	TP101	5.200	×	1	=	5.200	5.200	×	3	15.600	OK	3.860	TP101	4.529	×	1	=	4.529	4.529	OK	1.544	TP101	4.529	×	1	=	4.529	4.529	OK	女子脱衣室
	男女浴室	居室	3,000~ 5,900	386.81	10	38.681	AW10 AW11 AW12	5.760 5.760 5.760	×	2 2 1	= = =	11.520 11.520 5.760	28.800	×	3	86.400	OK	19.340	AW10 AW11 AW12	5.760 5.760 5.760	×	2 2 1	= = =	11.520 11.520 5.760	28.800	OK	7.736	AW10 AW11 AW12	3.840 3.840 3.840	×	2 2 1	= = =	7.680 7.680 3.840	19.200	OK	男女浴室
	ヒーリングルーム	居室	3,000~ 4,200	176.06	10	17.606	AW01	44.840	×	1	=	44.840	44.840	×	3	134.520	OK	8.803	AW01	24.264	×	1	=	24.264	24.264	OK	合計 499.49 (A/50) 9.989	TP101 AW01 AW09	4.529 1.504 0.148	×	2 1 5	= = =	9.058 1.504 0.740	11.302	OK	ヒーリングルーム
	廊下2	室	3,000	243.95																															廊下2	
	ホール	室	3,000~ 4,200	79.48																															ホール	
	家族風呂	室	2,500	8.75																						0.175									家族風呂	
	家族脱衣室	室	2,500	6.45																						0.129									家族脱衣室	
	男子脱衣トイレ	室	2,500~ 3,000	5.22																						0.104									男子脱衣トイレ	
	女子脱衣トイレ	室	2,500~ 3,000	5.22																						0.104									女子脱衣トイレ	
	給湯室	室	2,700	4.83																						0.096									給湯室	
	授乳室	室	2,500	5.79																						0.115									授乳室	
	倉庫3	室	2,500	6.19																						0.123									倉庫3	
	倉庫2	室	2,500	2.90																						0.058									倉庫2	
	倉庫5	室	2,500	3.80																						0.076									倉庫5	
	倉庫6	室	2,500	3.64																						0.072									倉庫6	
	多機能トイレ	室	2,500	5.68																						0.113									多機能トイレ	
	女子トイレ	室	2,500	18.95																						合計 41.680 (A/50) 0.833									女子トイレ	
	廊下1(女子)	室	2,500	22.73																															廊下1(女子)	
	男子トイレ	室	2,500	18.06																						合計 38.190 (A/50) 0.763									男子トイレ	
	廊下1(男子)	室	2,500	20.13																															廊下1(男子)	
	自販機スペース	室	3,000	24.19																						0.763 0.483									自販機スペース	
	機械室	室		112.36																						2.247									機械室	
																																			→排煙告示1436-4-へ(1)	

※採光補正係数について (d/H) ×10-1

・最もHの大きくなる1階の窓中心高さにおいて H=5.91 ・dは北側開口部が道路境界線との距離で13.7m、いずれもd>7となる (13.7/5.91) ×10-1 =22.18→よって補正係数=3

■有効開口面積 建具表

建具記号	採光計算(m,㎡)										換気計算(m,㎡)										開放できる部分(天井から下方80cm以内の距離にある部分)(m,㎡)										建具記号			
	H	W	数量	H	W	数量	H	W	数量	計	H	W	数量	H	W	数量	H	W	数量	計	H	W	数量	H	W	数量	計							
AW01	(2.000 × 1.900 × 5	+ 0.560 × 1.900 × 5	+ 2.700 × 1.900 × 4	) =	44.840	(2.000 × 1.900 × 5	+ 0.560 × 0.950 × 8	+ 0.560 × 0.900 × 2	+) =	24.264	(0.160 × 0.950 × 8	+ 0.160 × 0.900 × 2	+	×	×	×	) =	1.504											AW01					
AW02	(2.000 × 1.800 × 2	+ 0.560 × 1.800 × 2	+ 2.700 × 1.550 × 2	) =	17.586	(2.000 × 1.800 × 2	+ 0.560 × 0.900 × 4	+	×	×	+	) =	9.216	(0.560 × 0.900 × 4	+	×	×	+	×	×	) =	2.016								AW02				
AW02(一部)	(2.000 × 1.800 × 1	+ 0.560 × 1.800 × 1	+	×	×	) =	4.608	(2.000 × 1.800 × 1	+ 0.560 × 0.900 × 2	+	×	×	+	) =	4.608	(0.560 × 0.900 × 2	+	×	×	+	×	×	) =	1.008							AW02(一部)			
AW03	(2.500 × 1.820 × 2	+ 2.500 × 2.180 × 1	+ 2.500 × 1.800 × 6	) =	41.550	(	×	×	+	×	×	+	×	×	+) =	0.000	(	×	×	+	×	×	+	×	×	×	×	×	) =	0.000	AW03			
AW09	(1.900 × 0.800 × 1	+	×	×	+	×	×	×	) =	1.520	(1.900 × 0.800 × 1	+	×	×	+	×	×	×	+) =	1.520	(0.185 × 0.800 × 1	+	×	×	+	×	×	×	) =	0.148	AW09			
AW10	(1.200 × 1.200 × 4	+	×	×	+	×	×	×	) =	5.760	(1.200 × 1.200 × 4	+	×	×	+	×	×	×	+) =	5.760	(1.200 × 0.800 × 4	+	×	×	+	×	×	×	) =	3.840	AW10			
AW11	(1.200 × 1.200 × 4	+	×	×	+	×	×	×	) =	5.760	(1.200 × 1.200 × 4	+	×	×	+	×	×	+	×	+) =	5.760	(1.200 × 0.800 × 4	+	×	×	+	×	×	×	) =	3.840	AW11		
AW12	(1.200 × 1.200 × 4	+	×	×	+	×	×	×	) =	5.760	(1.200 × 1.200 × 4	+	×	×	+	×	×	×	+) =	5.760	(1.200 × 0.800 × 4	+	×	×	+	×	×	×	) =	3.840	AW12			
AW13	(1.200 × 1.250 × 1	+	×	×	+	×	×	×	) =	1.500	(1.200 × 1.250 × 1	+	×	×	+	×	×	×	+) =	1.500	(	×	×	+	×	×	+	×	×	) =	0.000	AW13		
AW16	(2.000 × 0.840 × 2	+ 2.000 × 1.870 × 1	+ 0.500 × 0.815 × 2	) =	7.915	(2.000 × 0.840 × 2	+ 0.500 × 0.815 × 2	+ 0.500 × 0.910 × 2	+) =	5.085	(0.375 × 0.815 × 2	+ 0.375 × 0.910 × 2	+	×	×	×	×	) =	1.293											AW16				
AW102	(1.200 × 1.200 × 1	+	×	×	+	×	×	×	) =	1.440	(1.200 × 1.200 × 1	+	×	×	+	×	×	×	+) =	1.440	(	×	×	+	×	×	+	×	×	) =	0.000	AW102		
AW103	(	×	×	+	×	×	+	×	×	) =	0.000	(0.600 × 1.740 × 1	+	×	×	×	+	×	×	+) =	1.044	(0.600 × 1.740 × 1	+	×	×	+	×	×	×	) =	1.044	AW103		
	(	×	×	+	×	×	+	×	×	) =	0.000	(	×	×	+	×	×	+	×	×	+) =	0.000	(	×	×	+	×	×	+	×	×	) =	0.000	0
TP101	(4.000 × 1.300 × 1	+	×	×	+	×	×	×	) =	5.200	(	×	×	+	×	×	+	×	×	+) =	4.529	(	×	×	+	×	×	+	×	×	) =	4.529	TP101	

■有窓・無窓階判定のための有窓開口面積 建具表

建具符号	H	W	数量	H	W	数量	有効面積 (㎡)	対象の窓形式	ガラス	フィルム	床からの 高さ(m)
AW01	(2.000 × 1.900 × 4	+ 2.000 × 1.800 × 1	+ 2.700 × 1.900 × 4	) =	39.320	両開き戸+FIX窓		ドア部FL5、FIX部FL8		なし	0.000
AW02	(2.000 × 1.800 × 3	+ 2.700 × 1.550 × 2	+	×	×	) =	19.170	両開き戸+FIX窓	ドア部FL5、FIX部FL8	なし	0.000
AW03	(2.500 × 1.820 × 2	+ 2.500 × 2.180 × 1	+ 2.500 × 1.800 × 6	) =	41.550	引き戸+FIX窓		FL8		なし	0.465
※算定に用いた開口部はすべて直径1m以上の円が内接することができる開口部(または、W=0.75m、H=1.2m以上の開口部)とする。											

■階別有効開口部算定表

階	建具符号	有効面積 (㎡)	数量	計 (㎡)
1	AW01	39.320	×	1 = 39.32
	AW02	19.170	×	1 = 19.17
	AW03	41.550	×	2 = 83.10
			1階合計：	141.59