


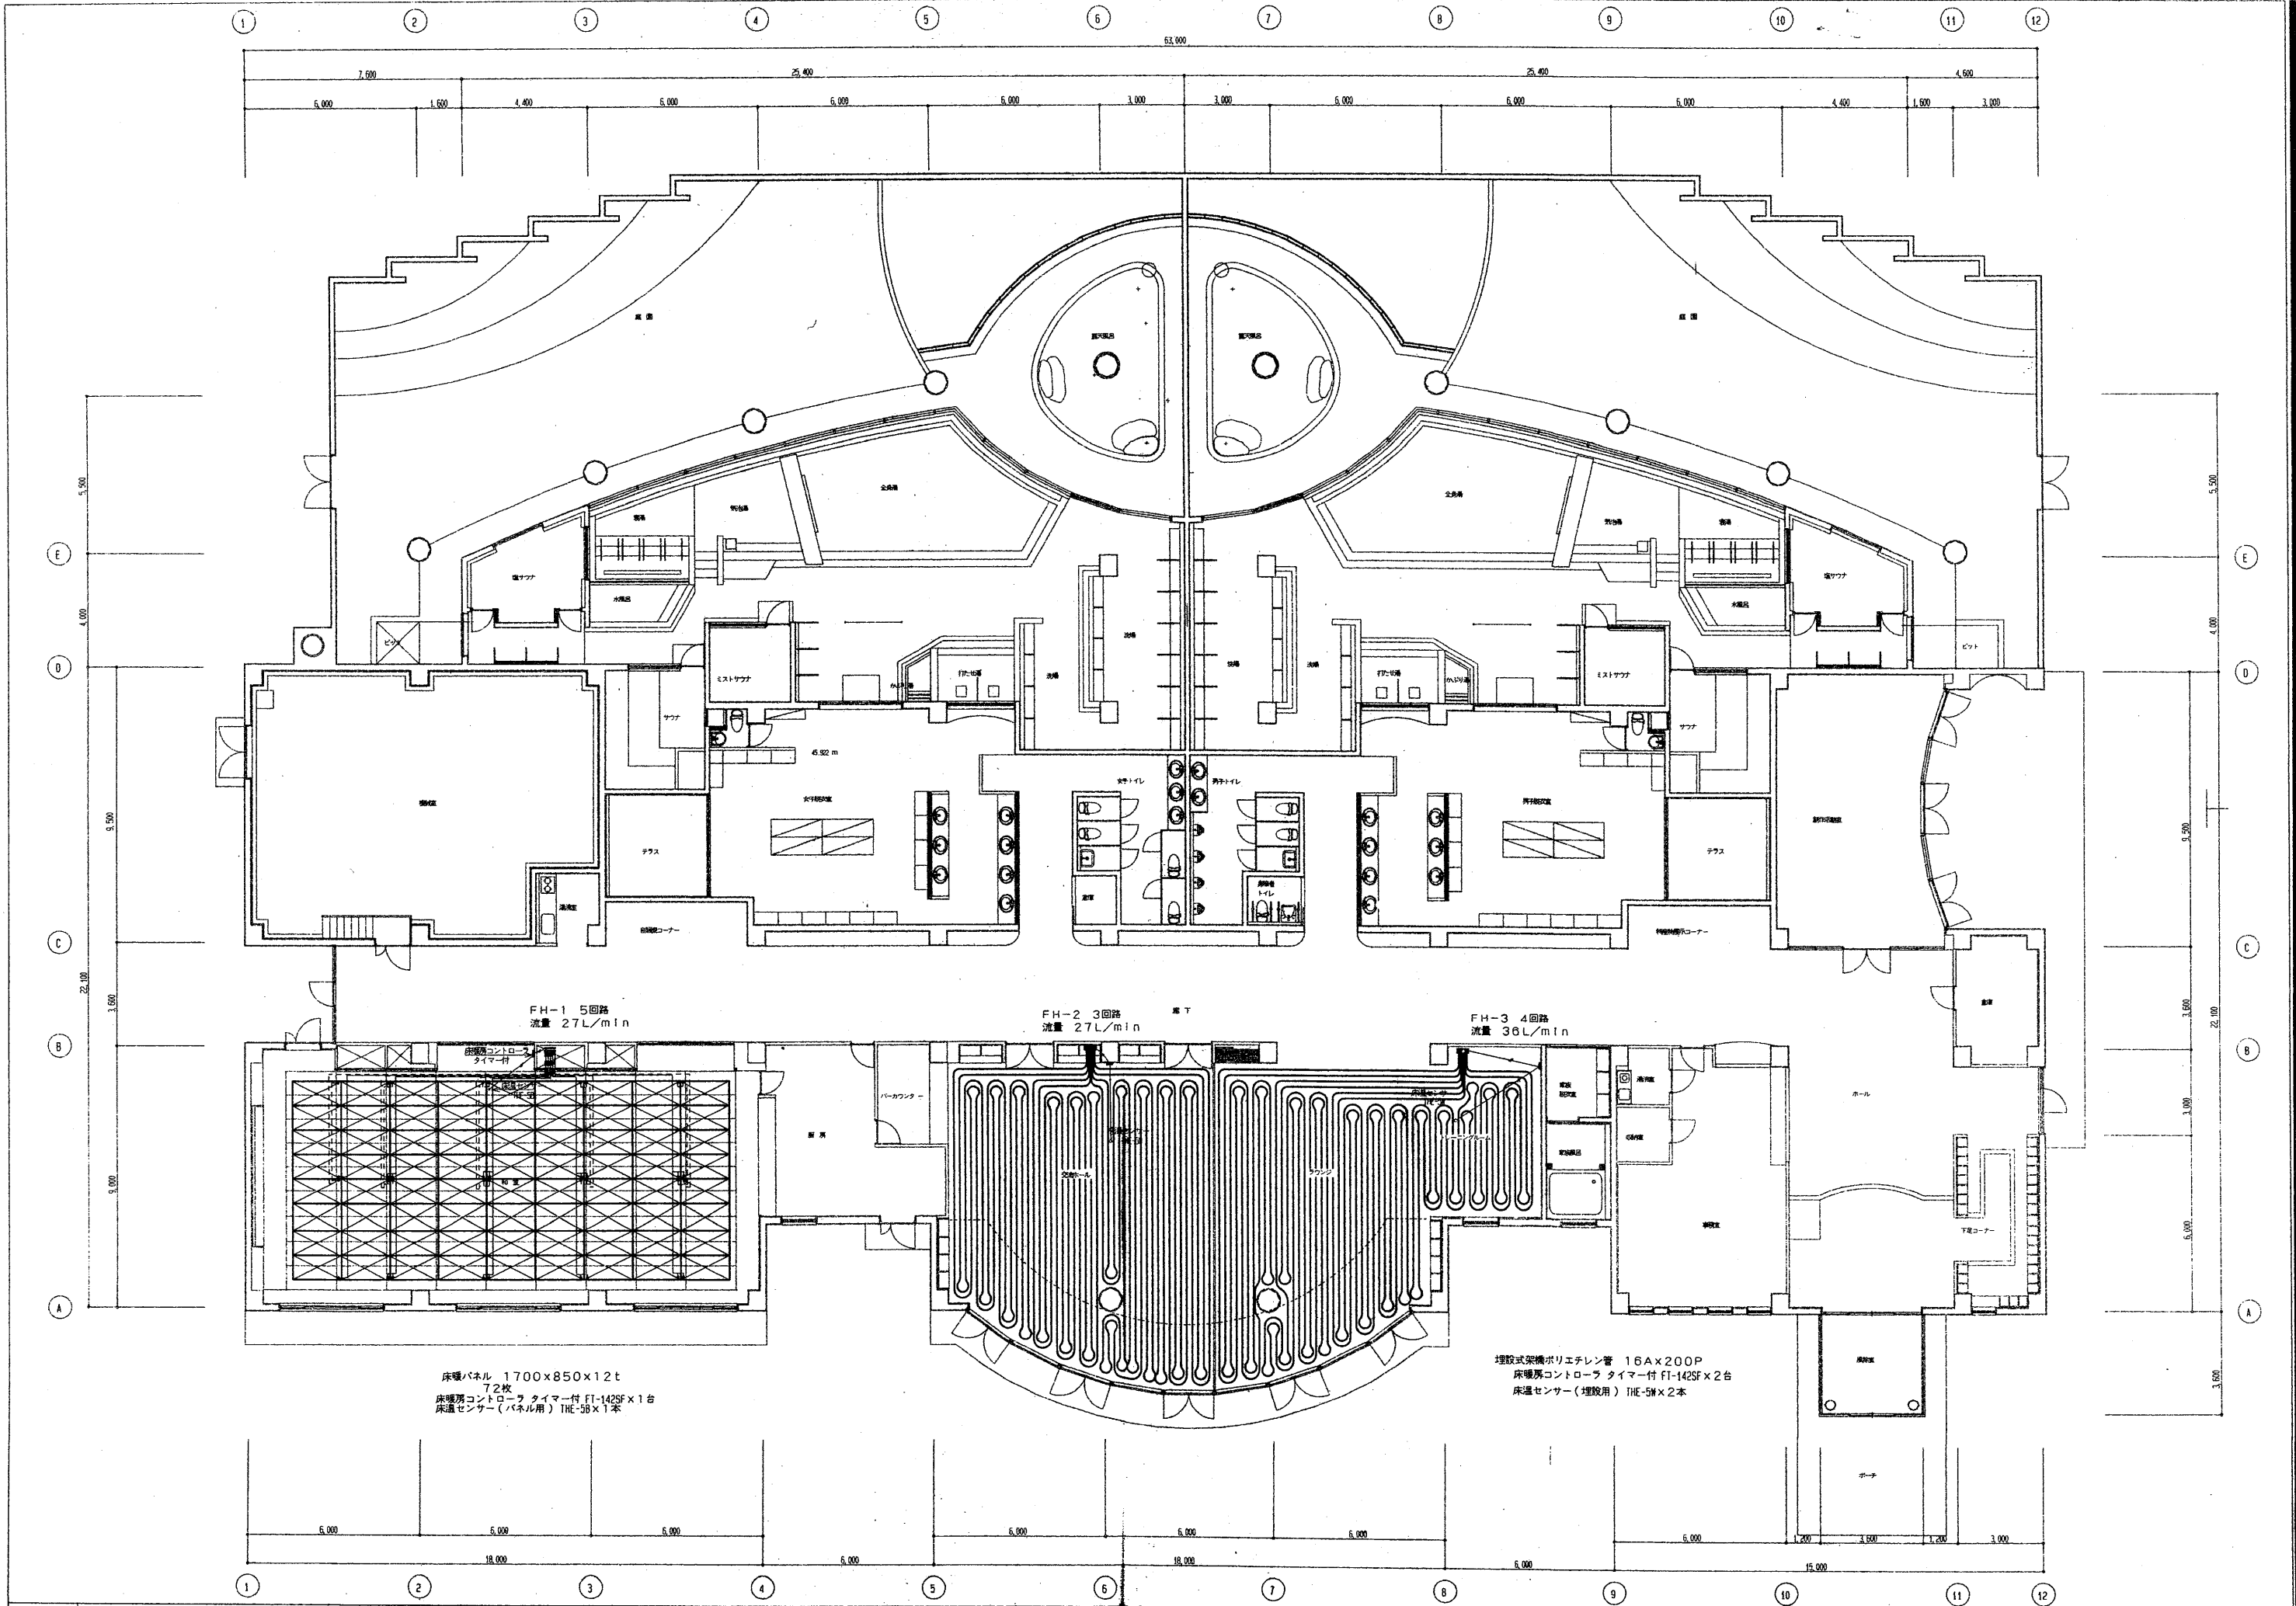

仕様 訂定事項					所長	担当	作図	縮尺 1/100	工事名	みさかふれあい交流センター建設機械設備工事	電気 衛生 空調	NO M-39	
								図面名					床暖房設備 (平面図)
								図面内容					