
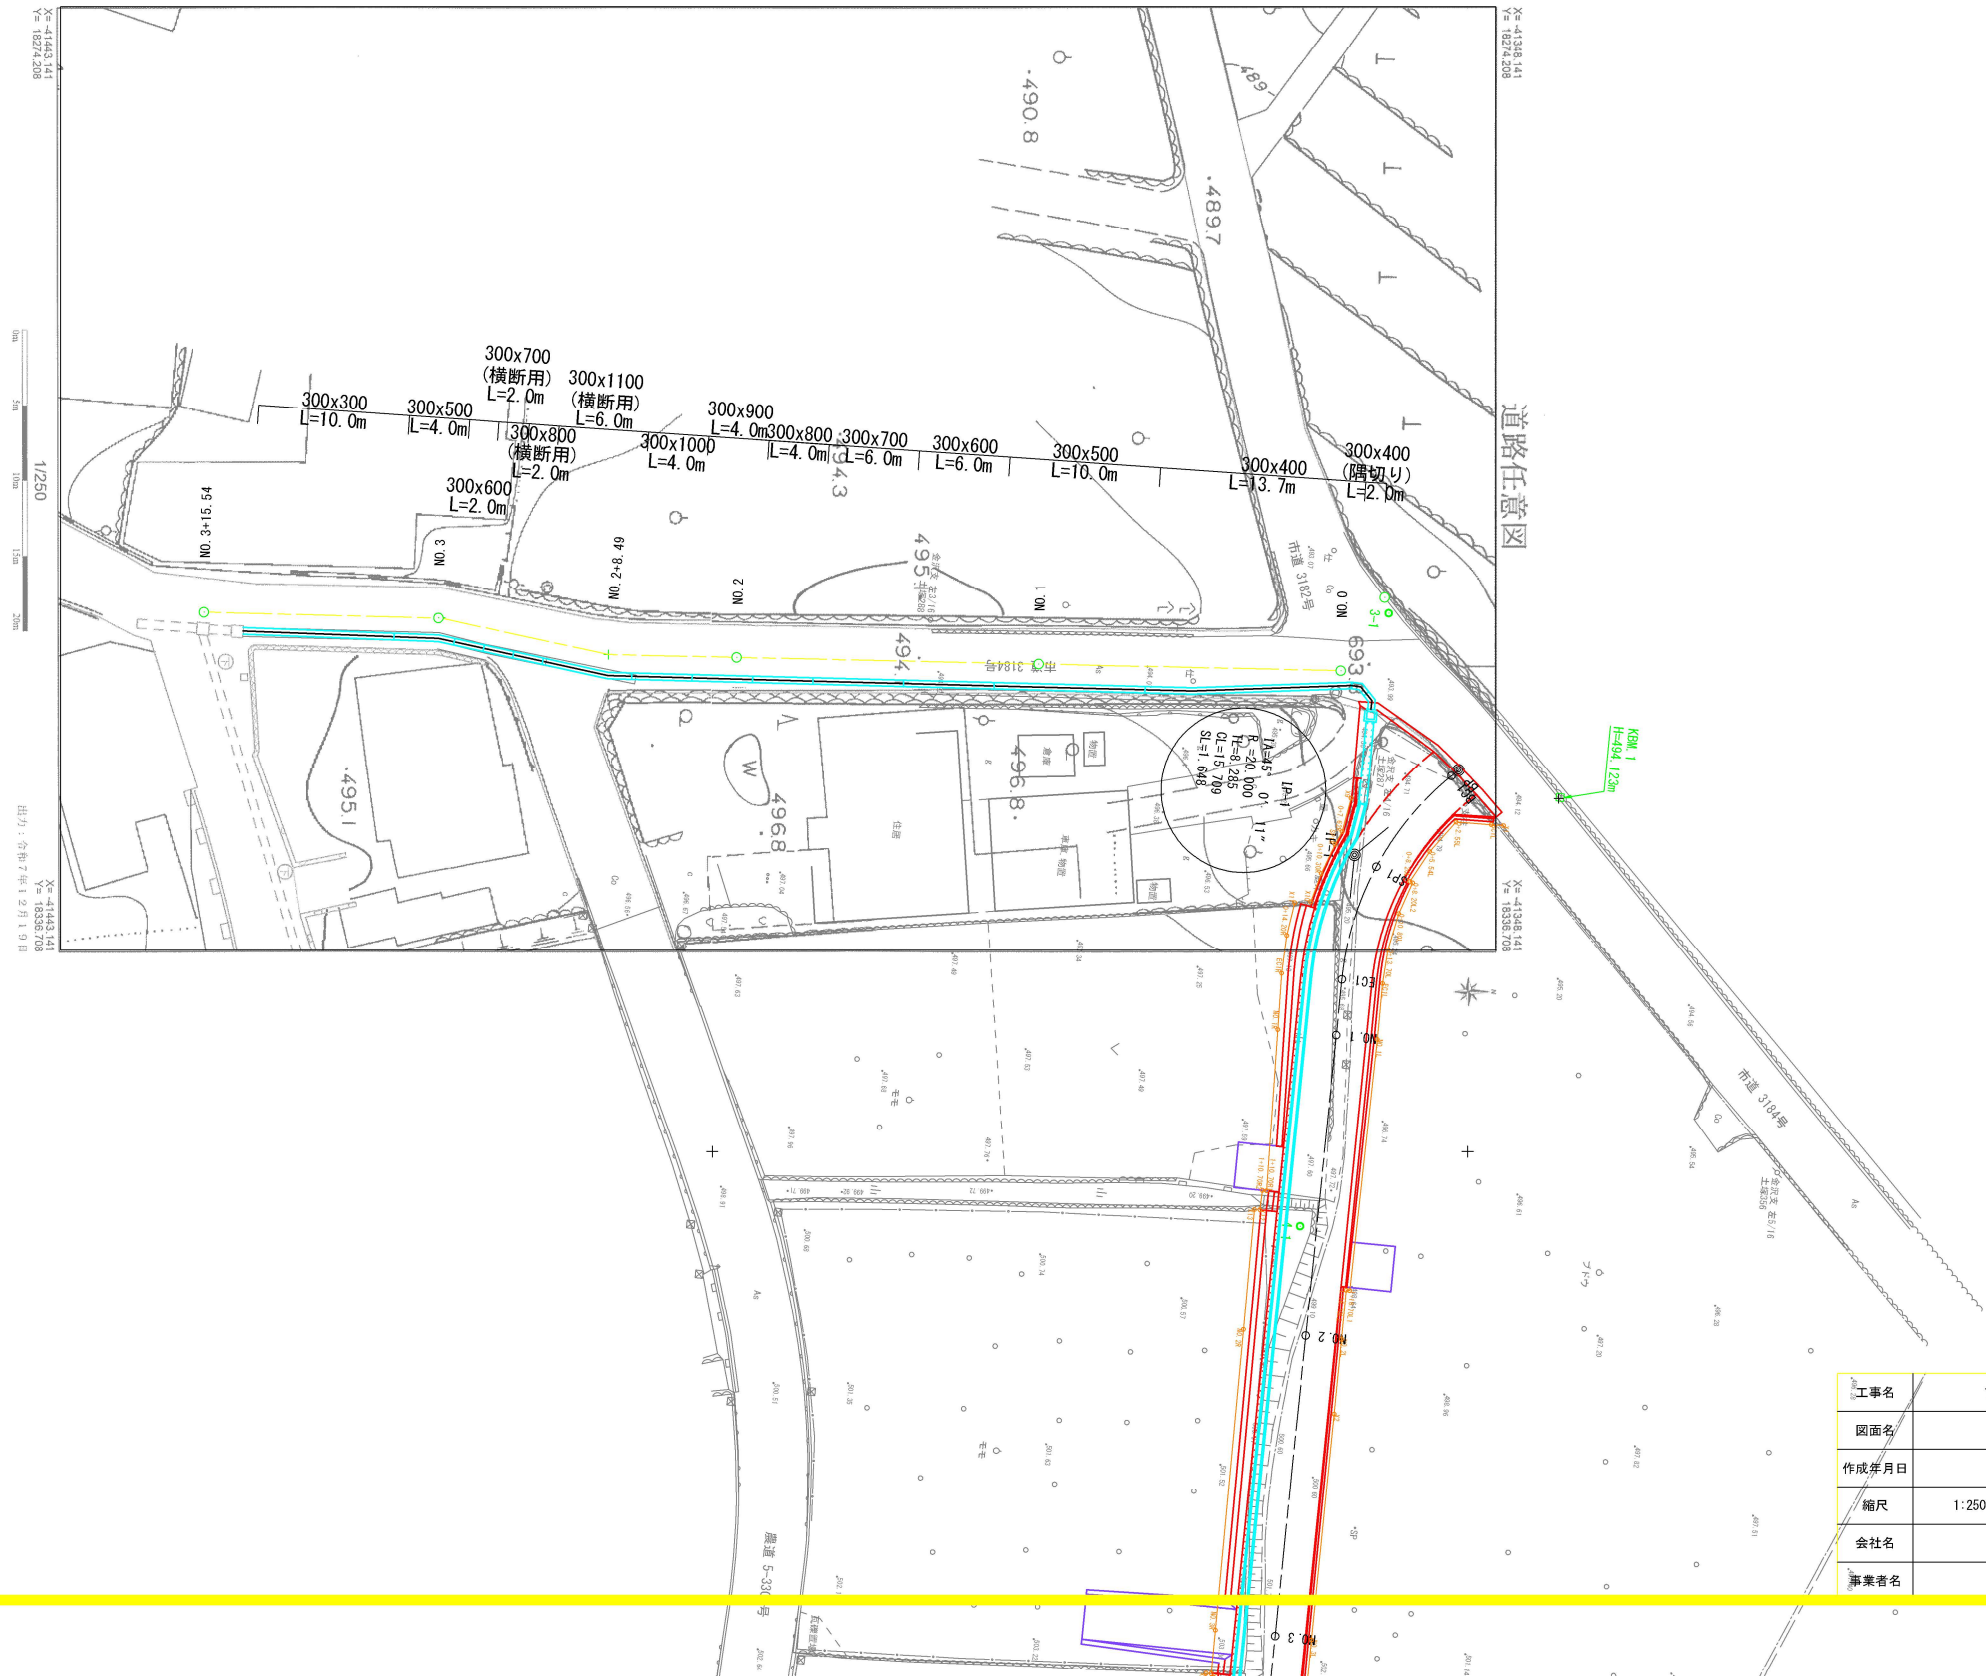


平面図


(A1) 1:250 (A3) 1:500

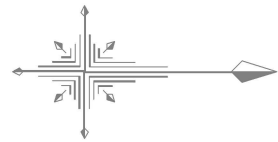

工事名	市道3184号線側溝改修工事				
図面名	平面図				
作成年月日					
縮尺	1:250	図面番号	1	/	6
会社名					
事業者名	笛吹市役所建設部				

縦断面図

(A1) V=1:100, H=1:500
(A3) V=1:200, H=1:1000





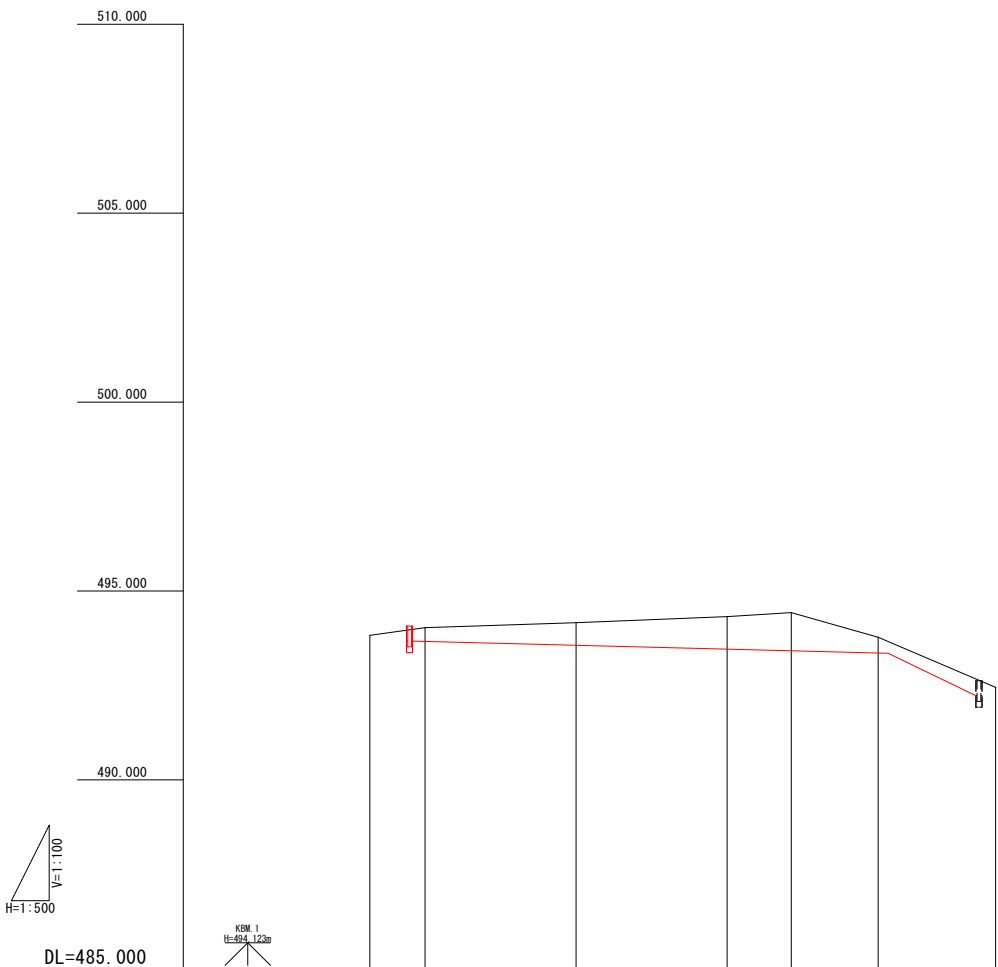


勾配										
盛土										
切土										
計画高										
地盤高		493.827	494.030		494.159		494.321	494.425	493.775	492.450
追加距離		-7.30	0.00		20.00		40.00	48.49	60.00	75.54
単距離		-7.30	0.00		20.00		20.00	8.49	11.51	15.54
測点		NO. 0+7.30	BP		NO. 1		NO. 2	NO. 2+8.49	NO. 3	NO. 3+15.54
曲率図										
片勾配										
拡幅										

工事名	市道3184号線側溝改修工事				
図面名	縦断面図				
作成年月日					
縮尺	V=1:100, H=1:500	図面番号	2	/	6
会社名					
事業者名	笛吹市役所建設部				

横断図

(A1) 1:50 (A3) 1:100

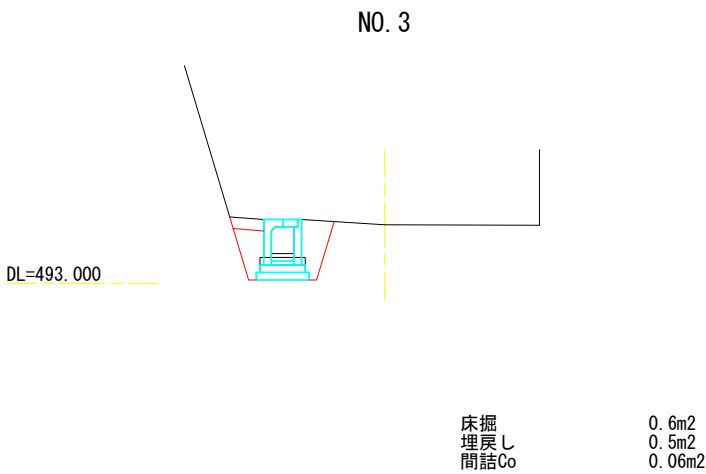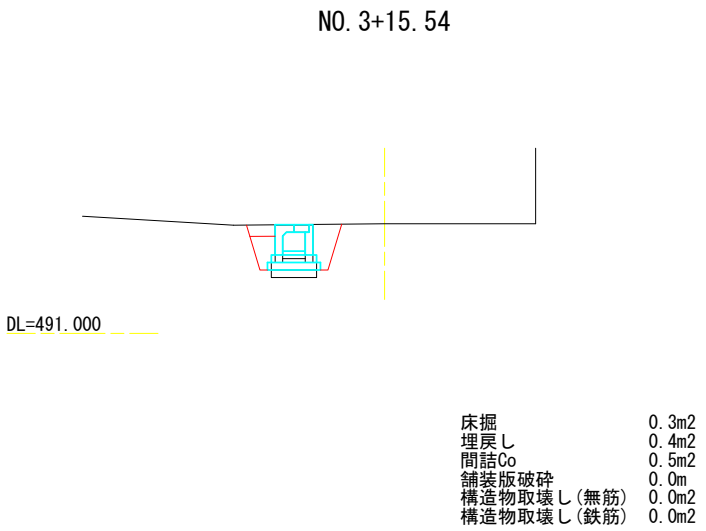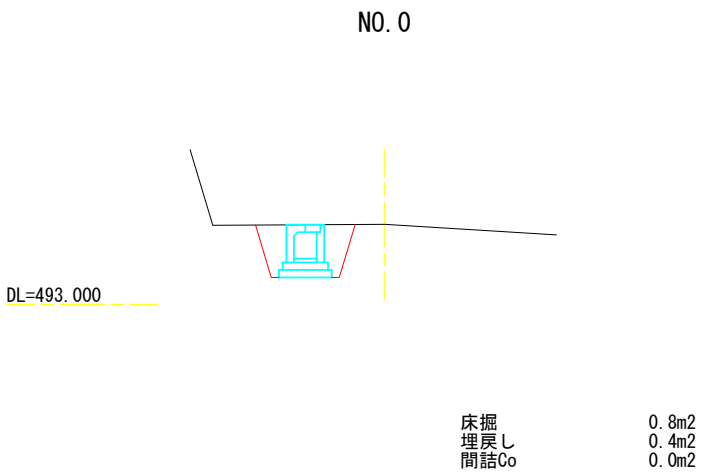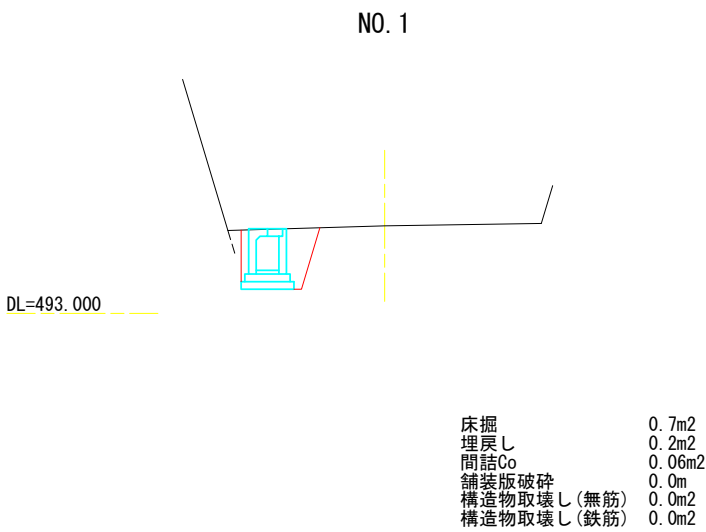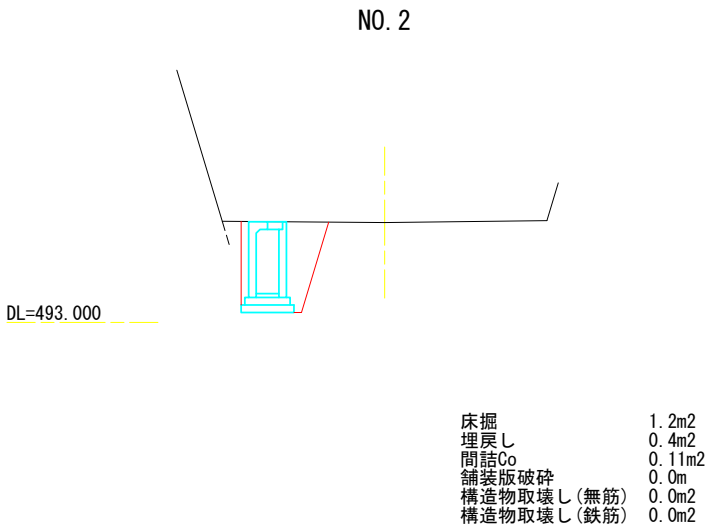


工事名	市道3184号線側溝改修工事				
図面名	排水構造物展開図				
作成年月日					
縮尺	1:100	図面番号	3	/	6
会社名					
事業者名	笛吹市役所建設部				

排水構造物構造図(1) (A1) 1:10 (A3) 1:20

自由勾配側溝


(300x300~1100)

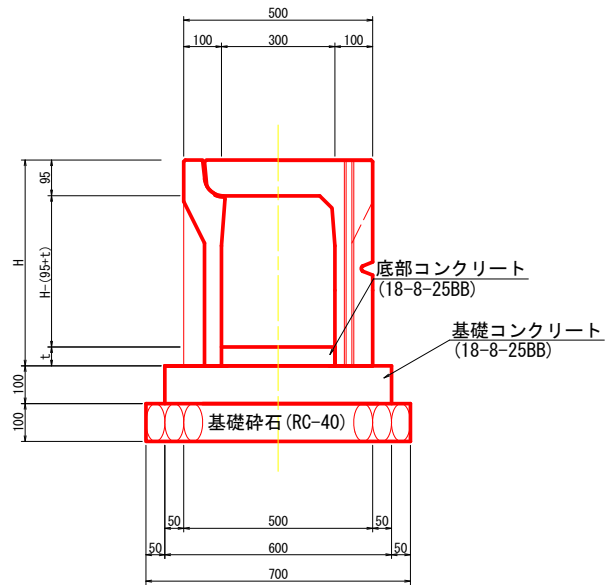

名 称	H	備 考
300x300	445	340 kg
300x400	545	417 kg
300x500	645	469 kg
300x600	745	574 kg
300x700	845	634 kg
300x800	945	788 kg
300x900	1045	860 kg
300x1000	1145	970 kg


材 料 表 延長10m当り				
名 称	規 格	単 位	数 量	備 考
側 溝	300xHx2000	個	5	
底部コンクリート	18-8-25BB	m ³	別途	
基礎コンクリート	18-8-25BB	m ³	0.60	
基礎型枠		m ²	2.00	
基礎砕石	RC-40	m ²	7.00	
蓋 版	300用	枚	8	41 kg
グレーチング	300用,網目普通	枚	2	17 kg

(隅切り用, 300x400)

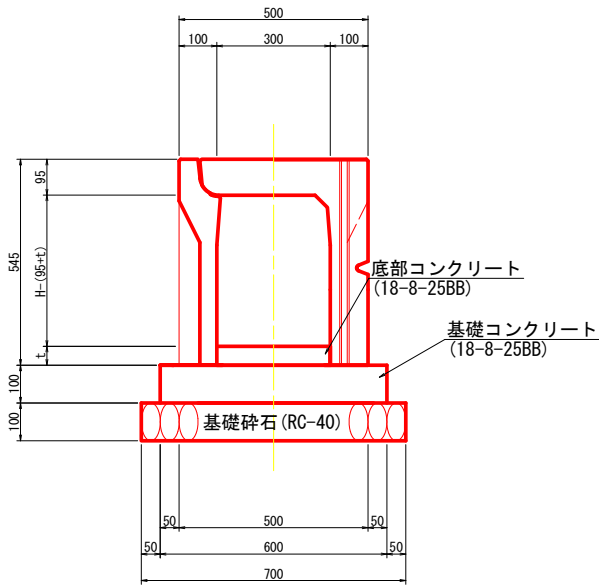

材 料 表 延長10m当り				
名 称	規 格	単 位	数 量	備 考
側 溝	300x400x1000	個	10	000 kg
底部コンクリート	18-8-25BB	m ³	別途	
基礎コンクリート	18-8-25BB	m ³	0.60	
基礎型枠		m ²	2.00	
基礎砕石	RC-40	m ²	7.00	
蓋 版	隅切り用	枚	10	41 kg

(横断用, 300x700~1100)

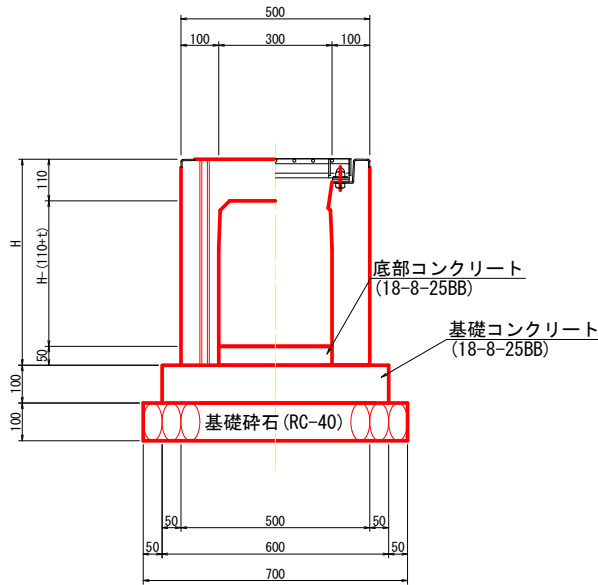


名 称	H	備 考
300x700	845	868 kg
300x800	945	957 kg
300x1100	1245	1221 kg

材 料 表 延長10m当り				
名 称	規 格	単 位	数 量	備 考
側 溝	300x300x2000	個	5	
底部コンクリート	18-8-25BB	m ³	別途	
基礎コンクリート	18-8-25BB	m ³	0.60	
基礎型枠		m ²	2.0	
基礎砕石	RC-40	m ²	7.00	
グレーチング	300用	枚	5	L=1m


工事名	市道3119号線側溝改修工事			
図面名	排水構造物構造図			
作成年月日	2024年 月 日			
縮尺	1:10	図面番号	4	/ 6
会社名				
事業者名	笛吹市役所建設部			

排水構造物構造図(2) (A1) 1:100 (A3) 1:200

DL=490.000

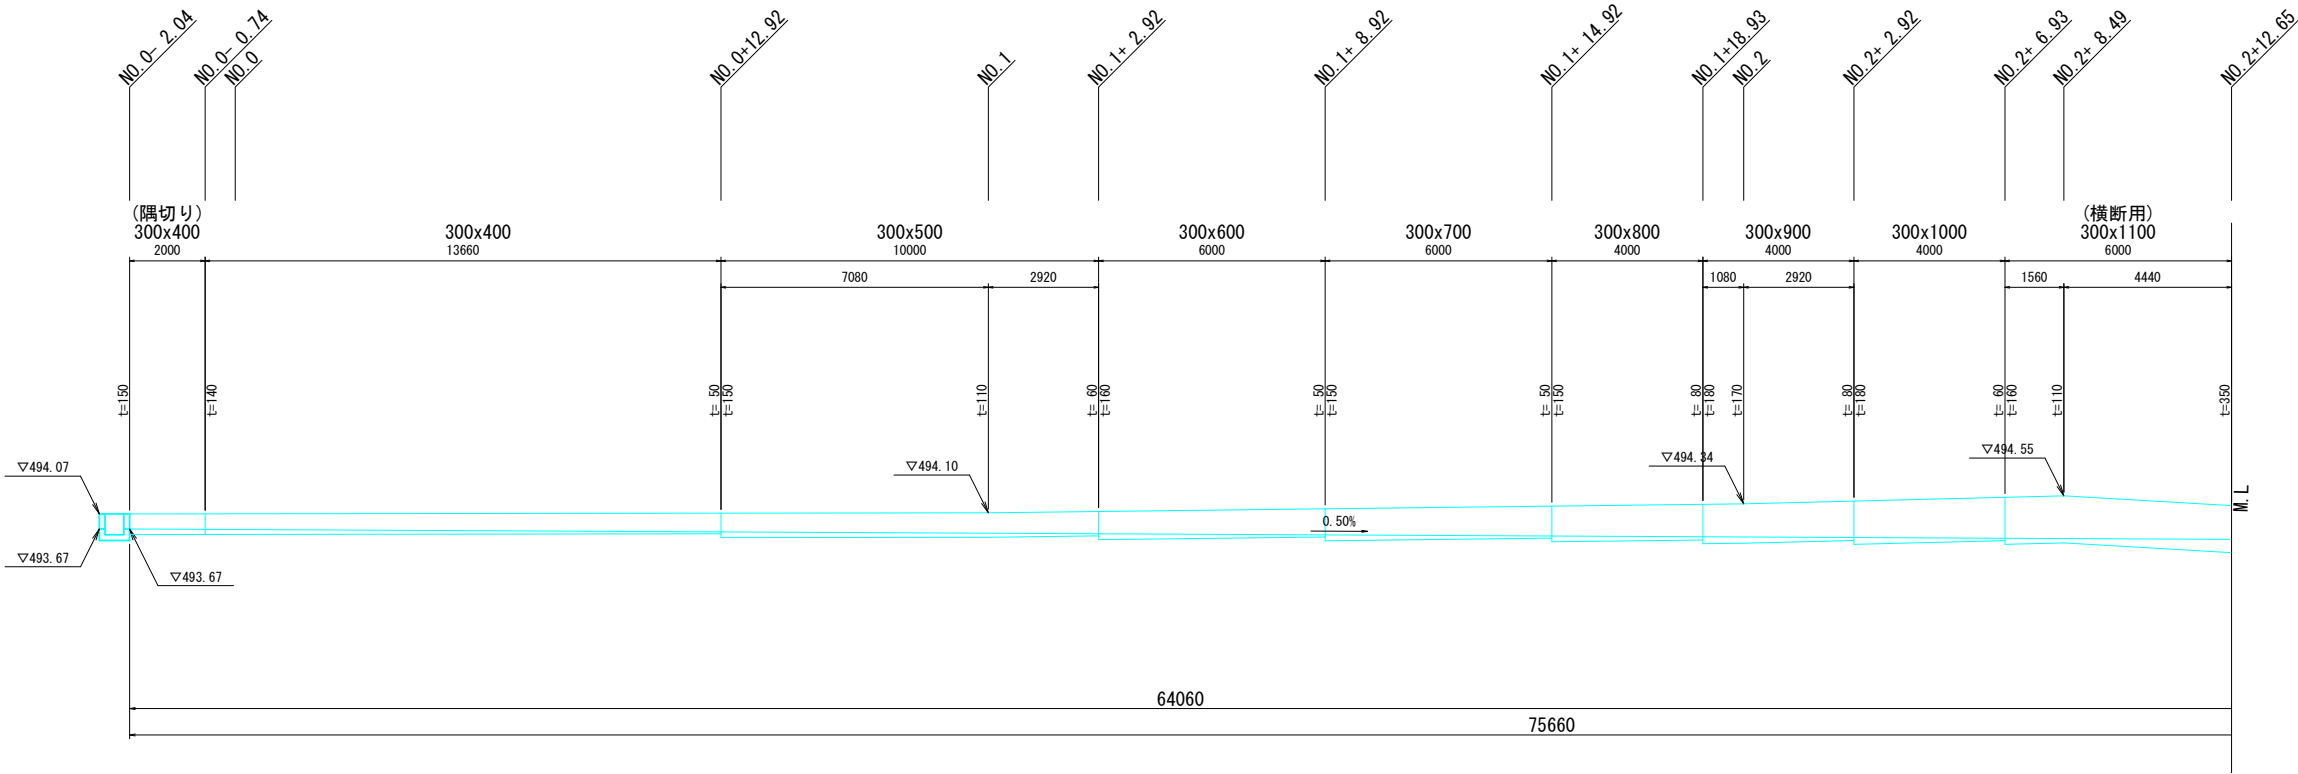


DL=490.000

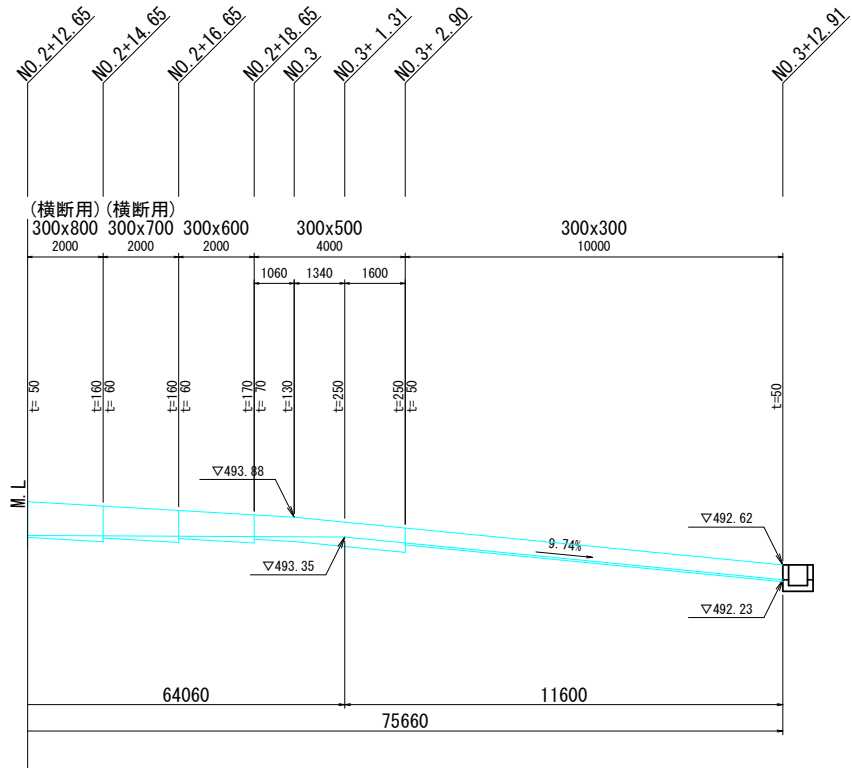

工事名	市道3184号線側溝改修工事			
図面名	排水構造物展開図			
作成年月日				
縮尺	1:100	/	図面番号	5 / 6
会社名				
事業者名	笛吹市役所建設部			

(A1) 1:250 (A3) 1:500

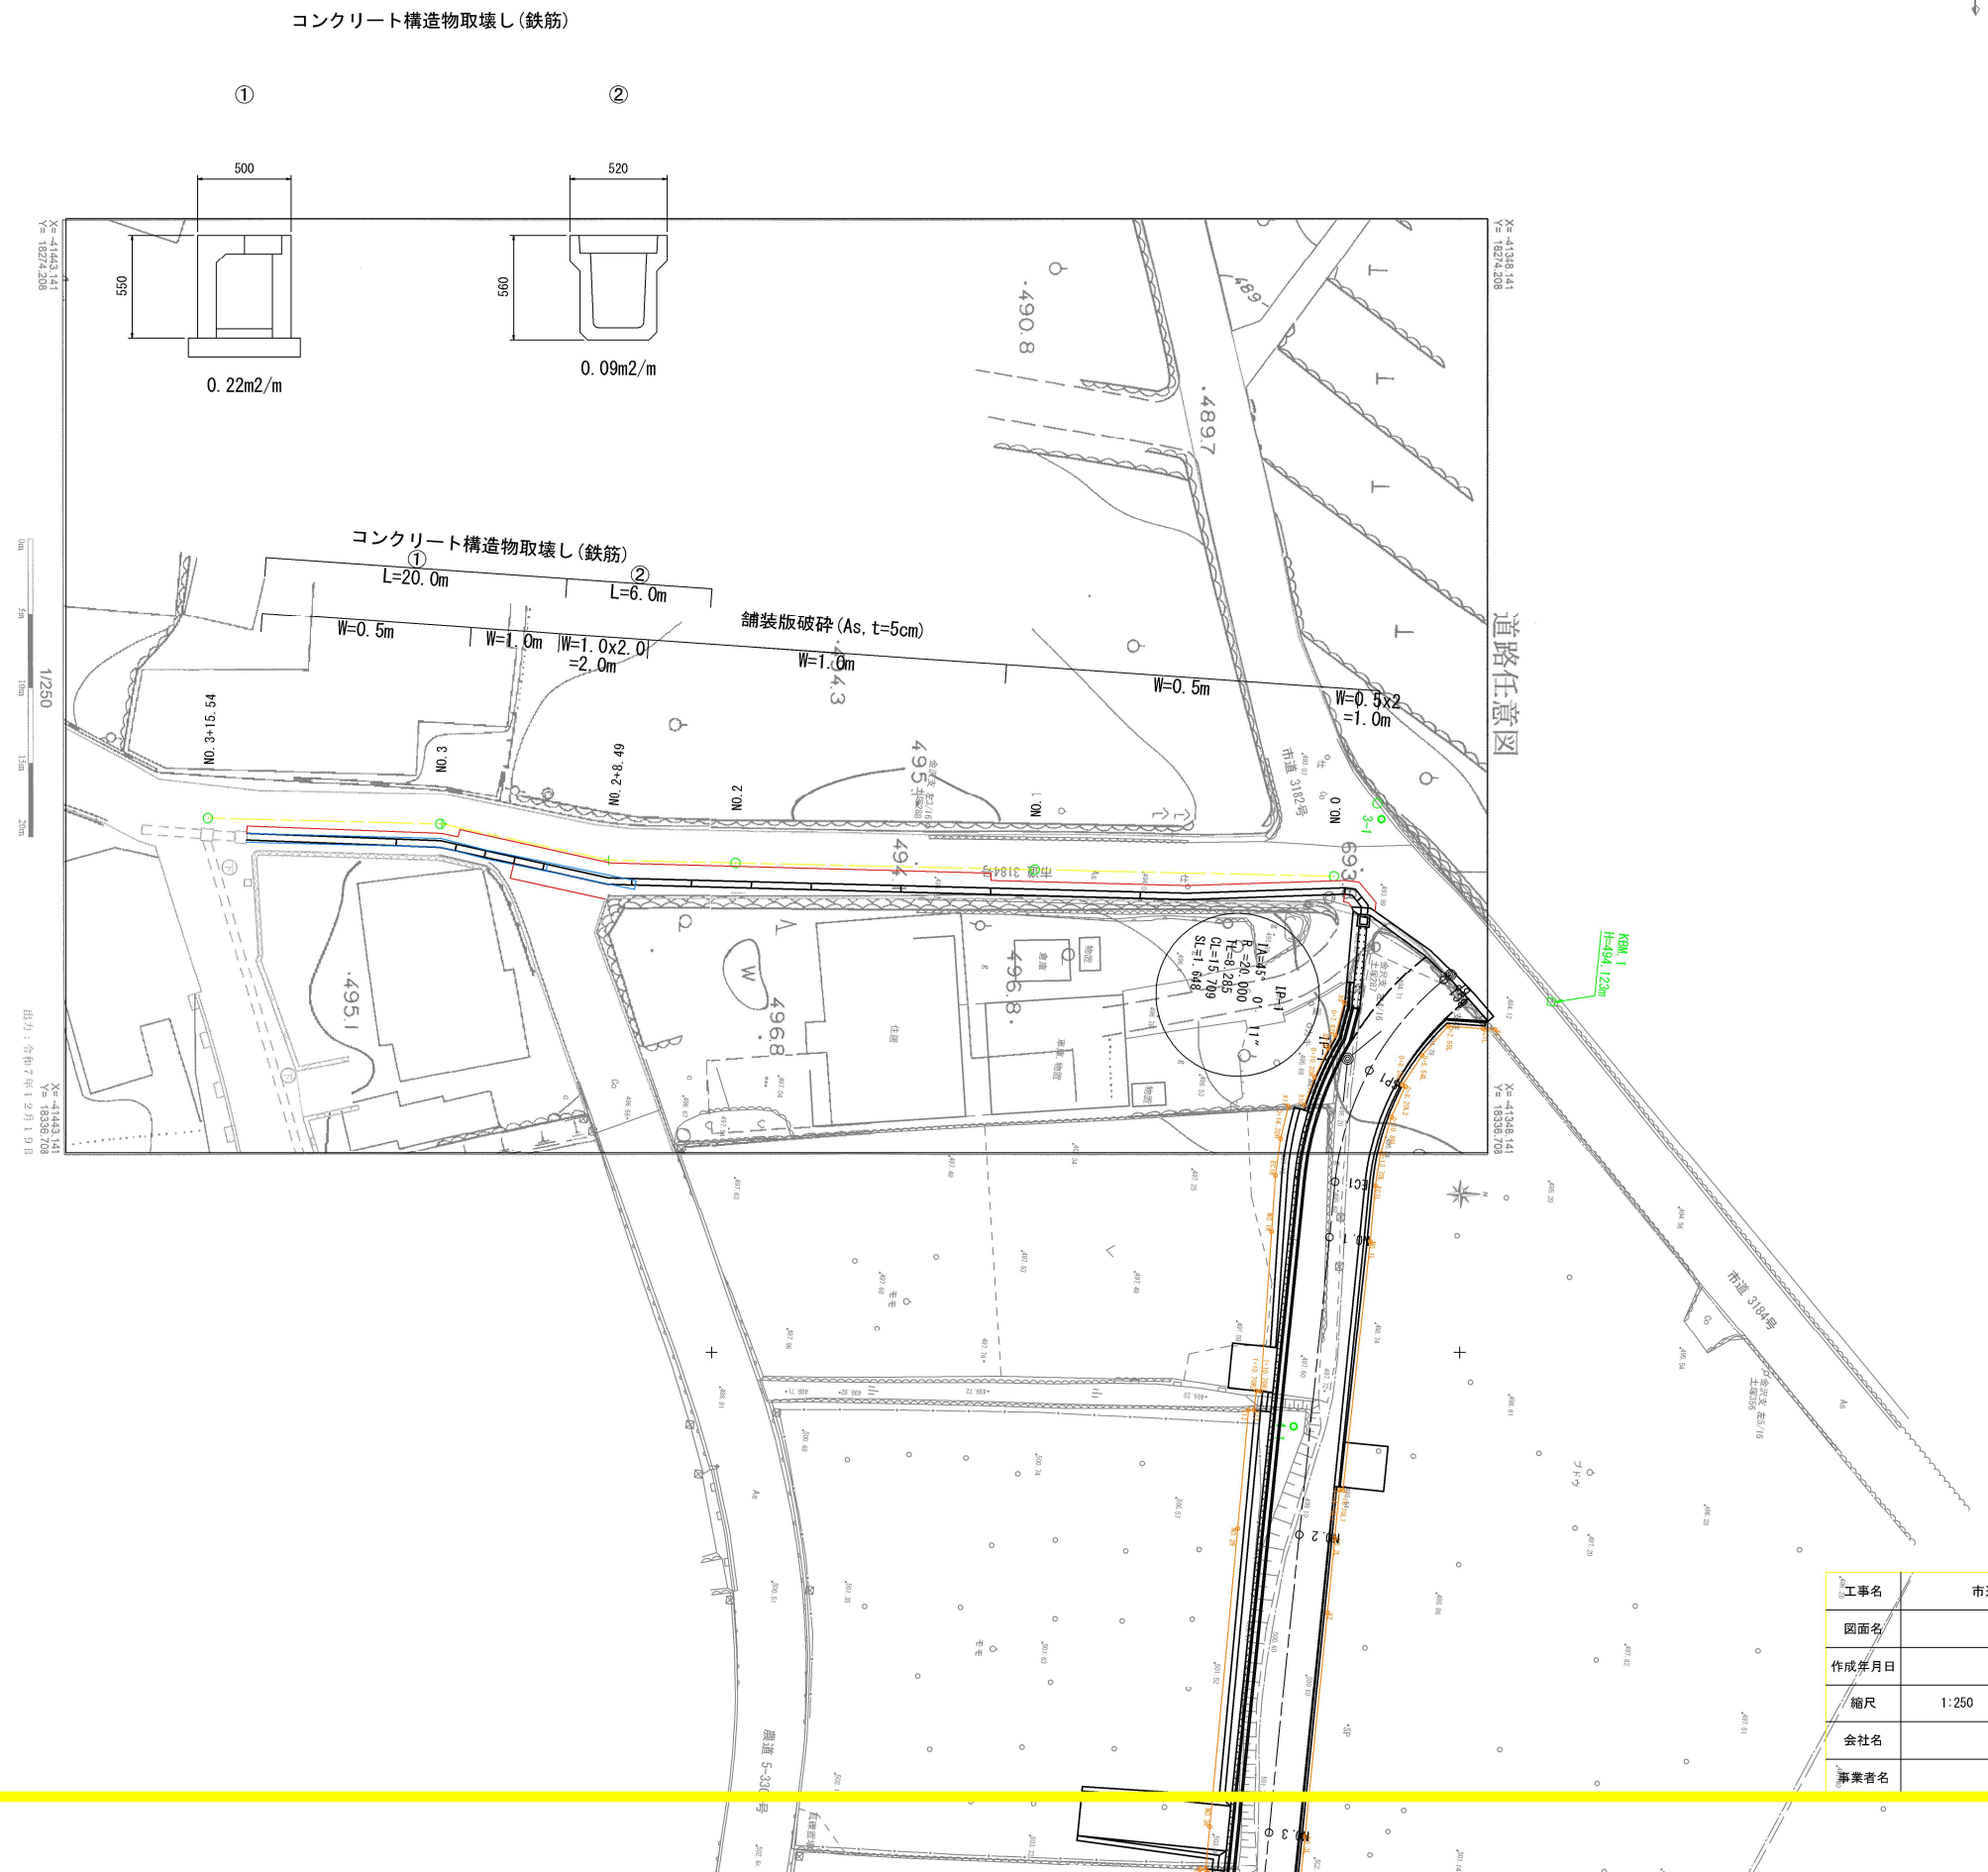

工事名	市道3184号橋側溝改修工事			
図面名	撤去計画図			
作成年月日				
縮尺	1:250	図面番号	6	/ 6
会社名				
事業者名	笛吹市役所建設部			