



平面図

岡地内



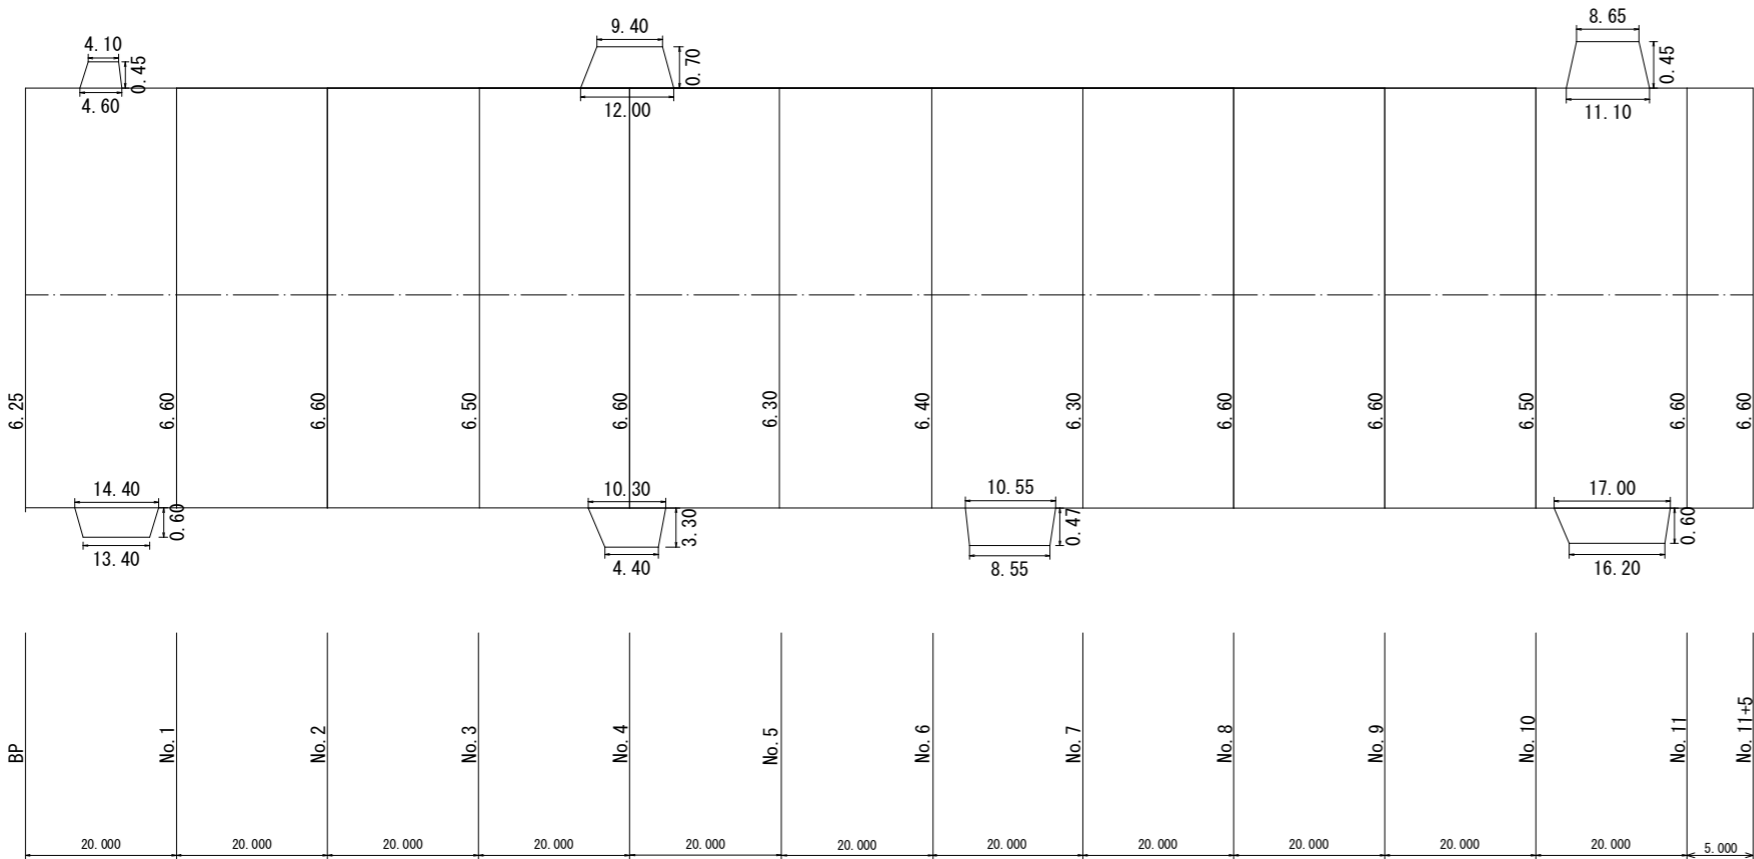


可変勾配側溝 横断用 L=8m
FS 300×300×2000





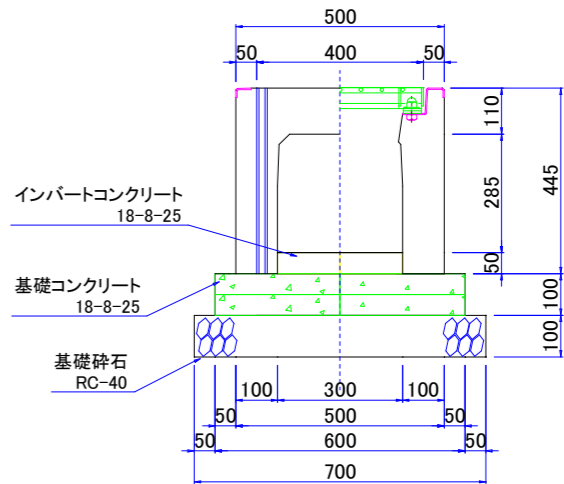


材 料 表				延長10m当り
名 称	規 格	単 位	数 量	備 考
側 溝	300x300x2000	個	5	475 kg
インバートコンクリート	18-8-25	m ³	0.15	t=5cm
基礎コンクリート	18-8-25	m ³	0.60	
基礎型枠		m ²	2.0	
基礎砕石	RC-40	m ²	7.00	
グレーチング	300用	枚	5	L=1m

舗装構成

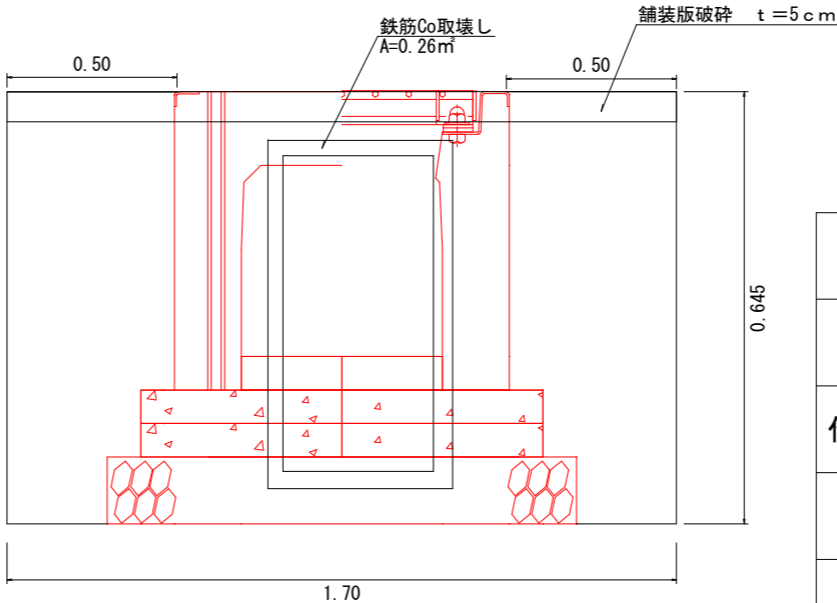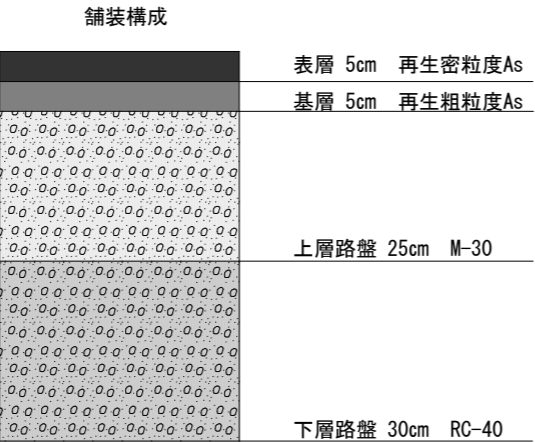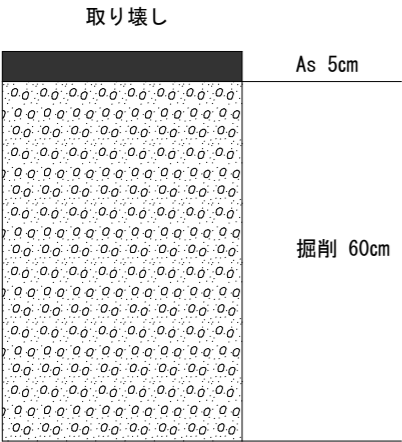

工事名	市道1-20号線舗装修繕工事(八代工区)		
図面名	平面図・断面図		
作成年月日			
縮尺	Free	図面番号	
会社名			
事業者名	笛吹市 建設部 土木課		

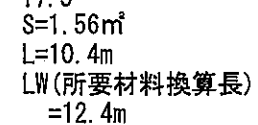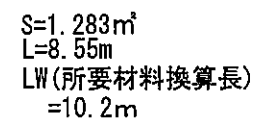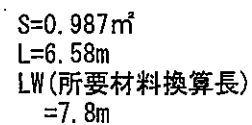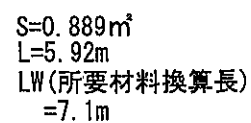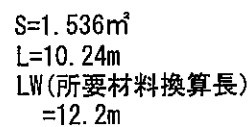

文字レイアウト (1200×2400)
通学路注意

合計 L=41.69m
LW=49.7m