



既設温泉管
上水道管
送水管
東京電力管
分湯栓
源泉
新設温泉管

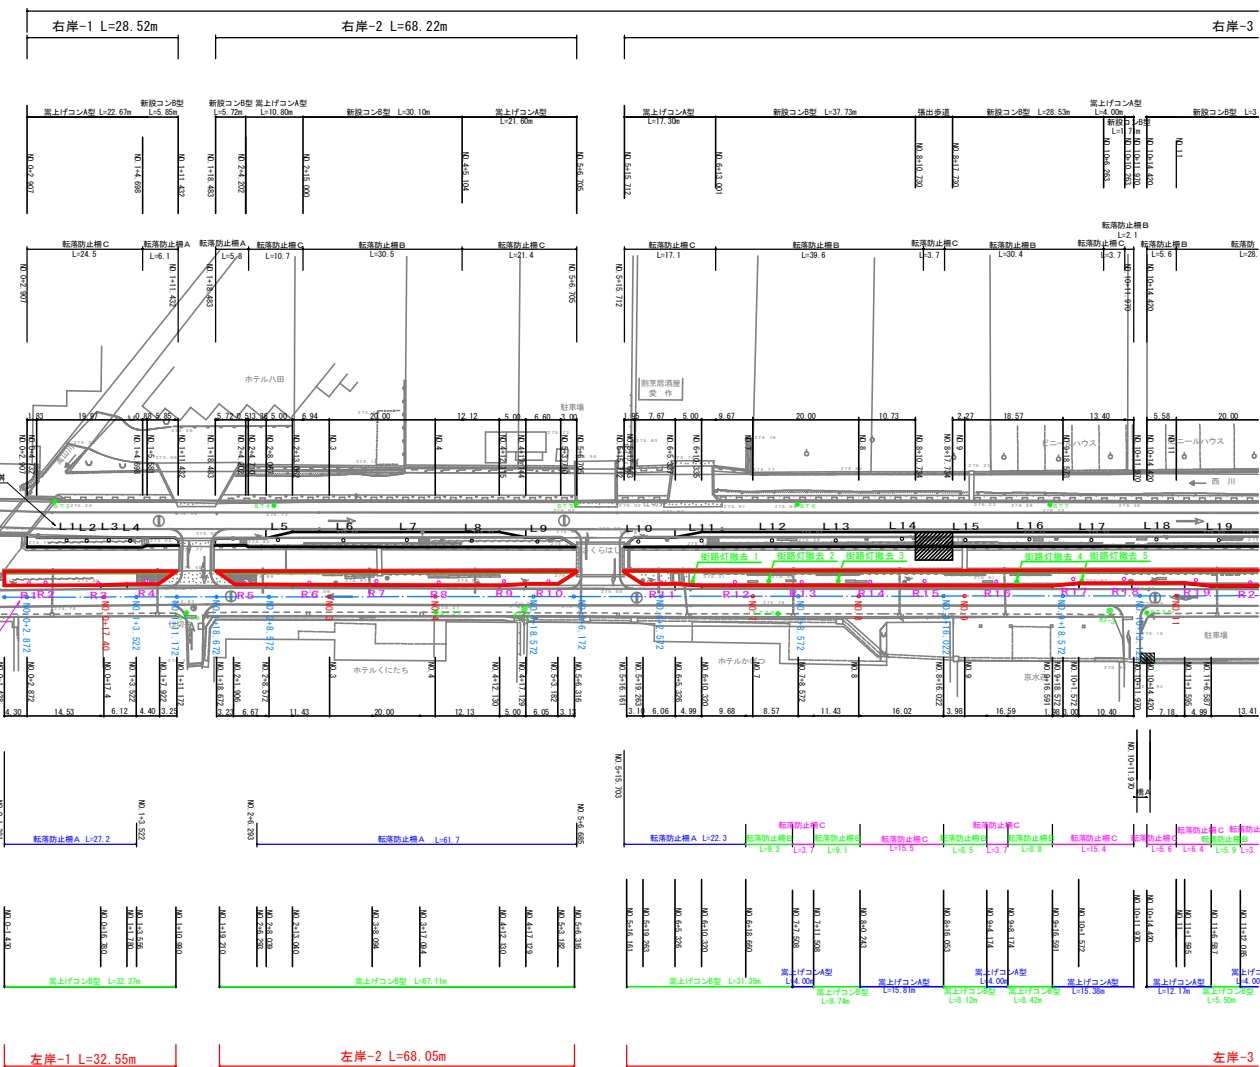


計画平面図 縮尺 1 : 500

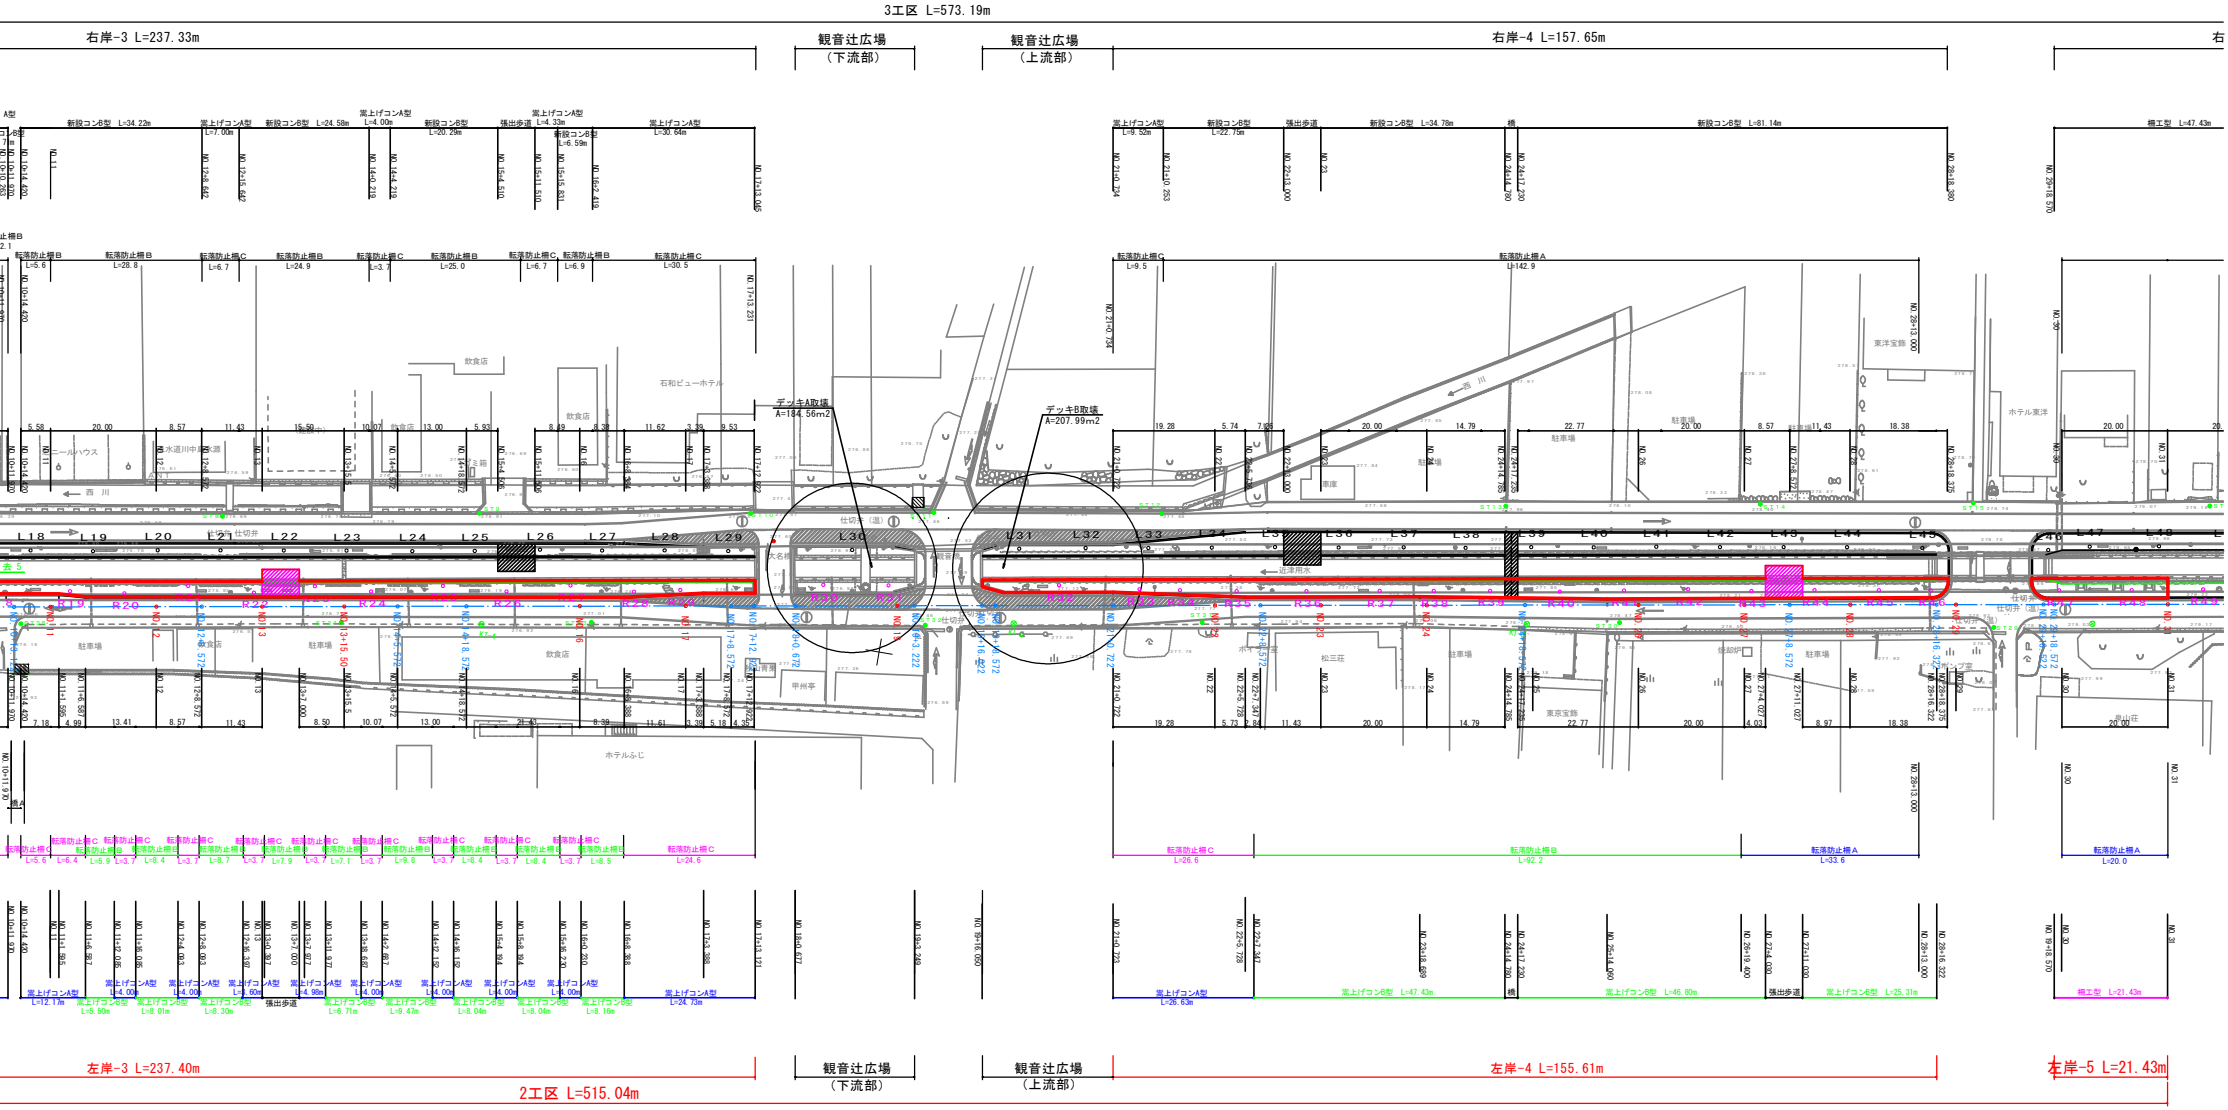


右岸-5 L=81.47m

橋工型 L=47.43m
橋工型 L=27.00m
橋工型 L=27.00m

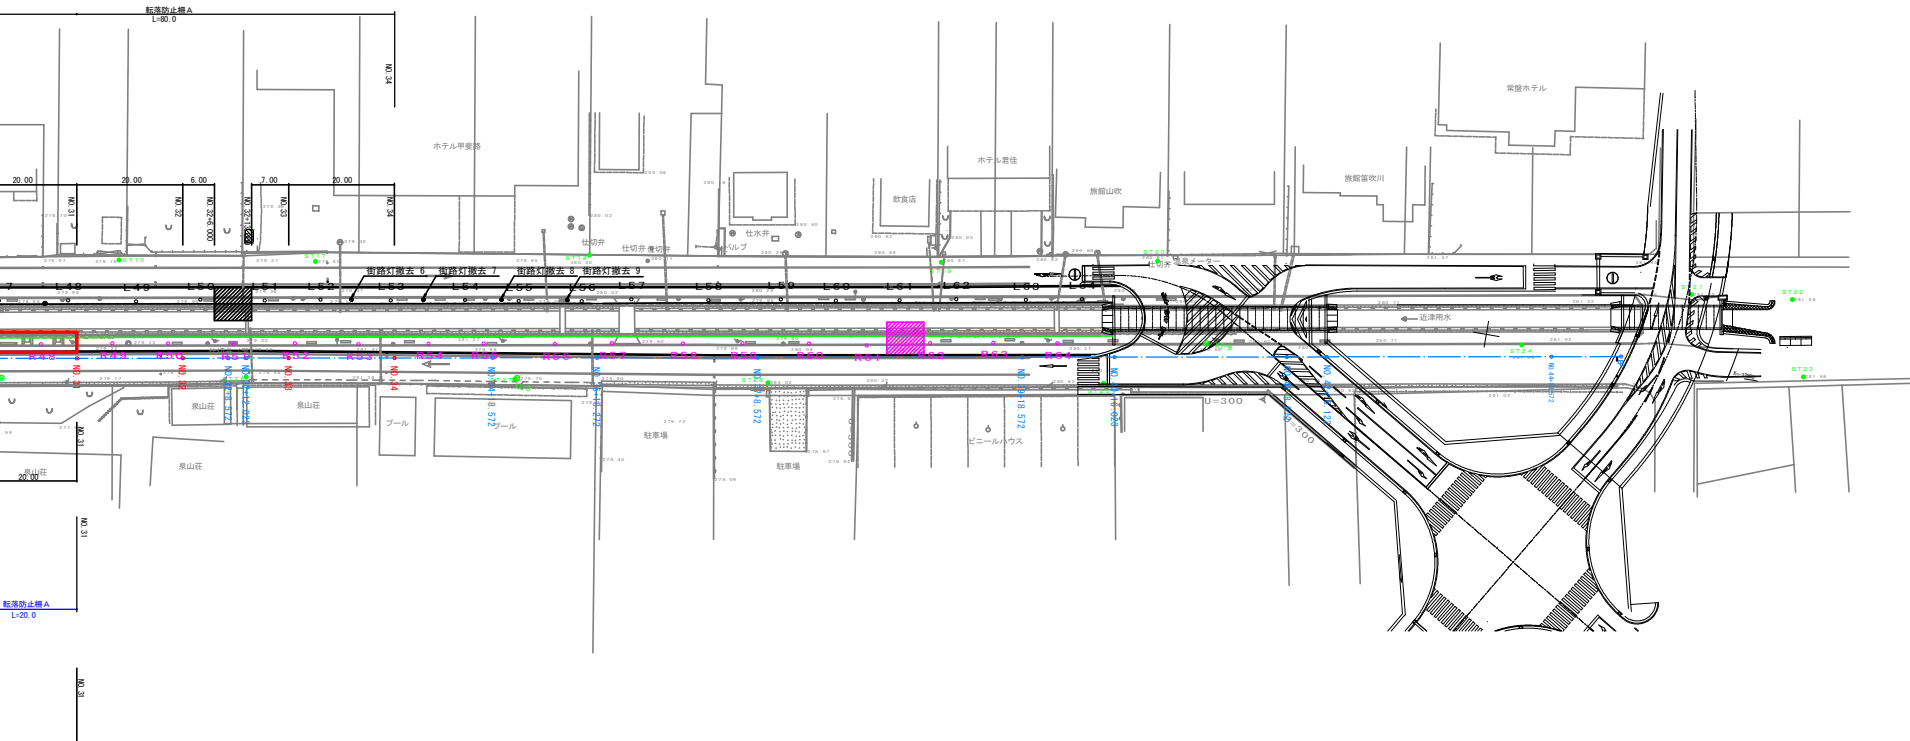


型 L=21.43m

L=21.43m

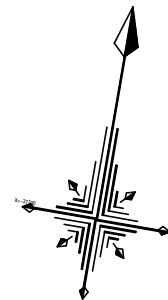


工事名	市道1052号線（さくら温泉通り）歩道整備工事		
図面名	計画平面図		
年月日			
縮尺	1：500	図面番号	1-1/1
会社名			
事業者名	富坂市役所		

標準断面図-1

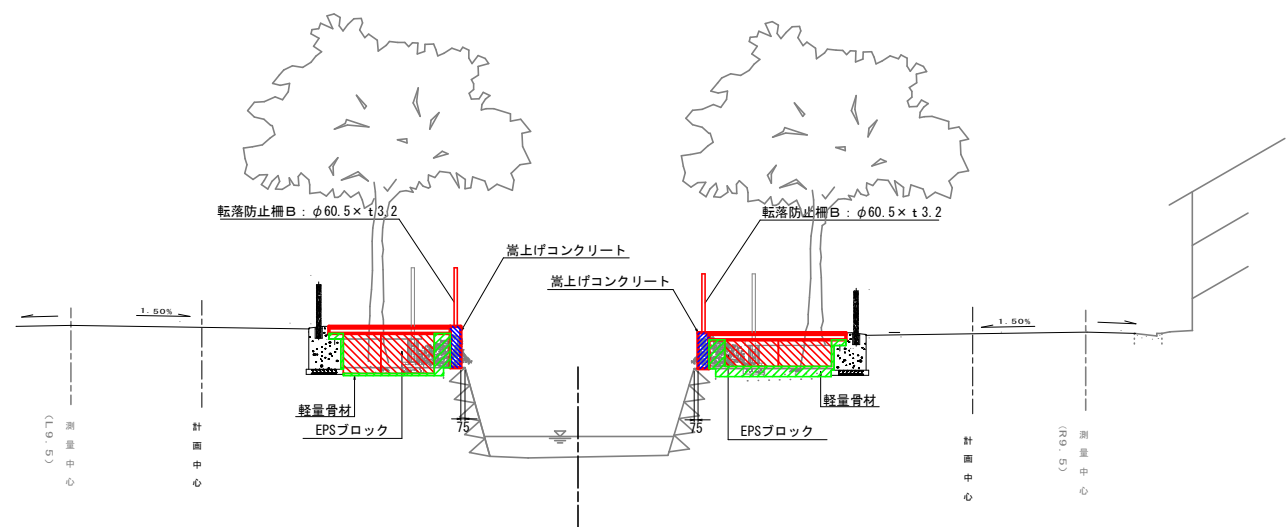


断面図（1型）

縮尺 1:20

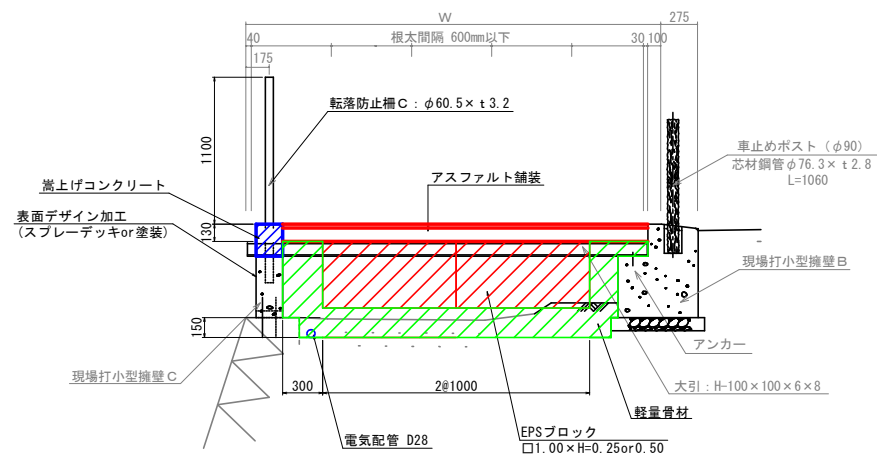

断面図（2型）

縮尺 1:20

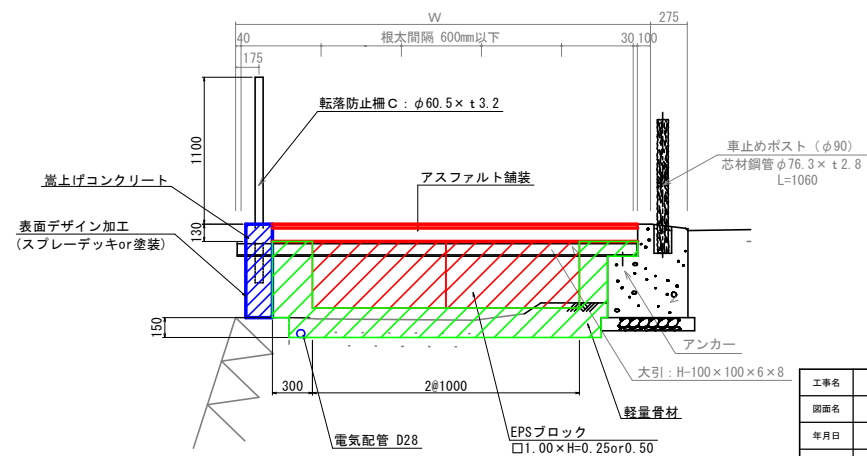


工事名	市道1052号線（さくら温泉通り）歩道整備工事		
図面名	標準横断面図		
年月日			
縮尺	1:50	図面番号	4-1/2
会社名			
事業者名	富吹市役所		

縮尺 1:20



工事名	市道1052号線（さくら温泉通り）歩道整備工事		
図面名	標準横断面図		
年月日			
縮尺	1 : 50	図面番号	4-2/2
会社名			
事業者名	笛吹市役所		


NO. 1+3. 522

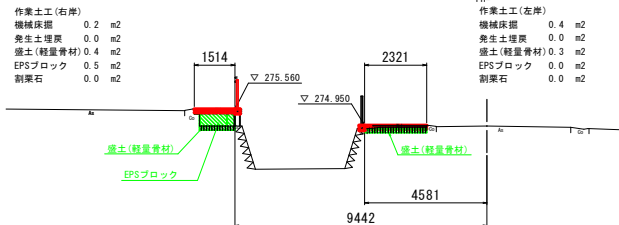

DL=269.00

L=6.12


NO. 0+17. 400

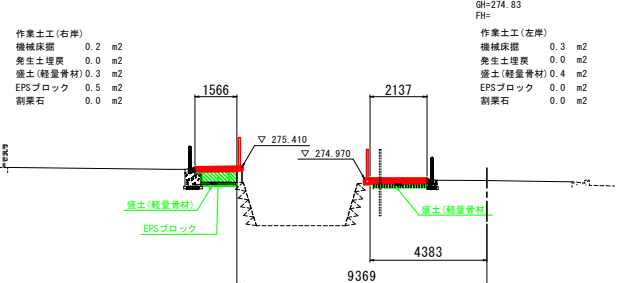

DL=269.00

L=14.33


NO. 0+2. 872

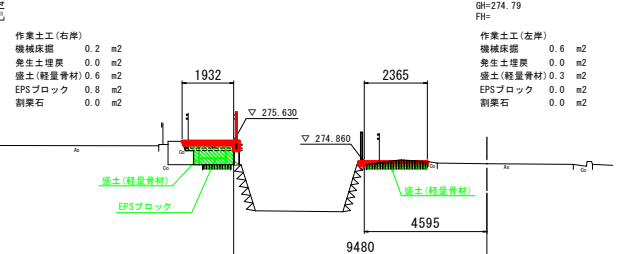

DL=269.00


L=4.30

NO. 0+1. 428

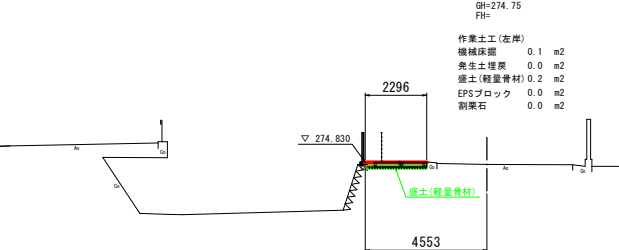

DL=269.00


NO. 3

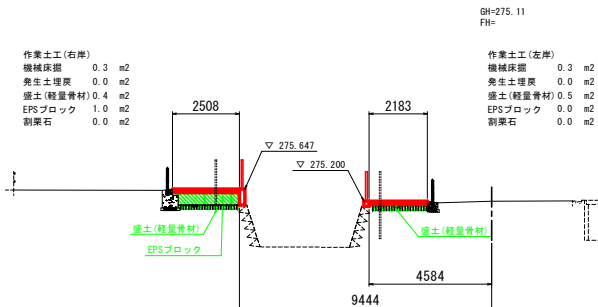

DL=270.00

L=11.43


NO. 2+8. 572

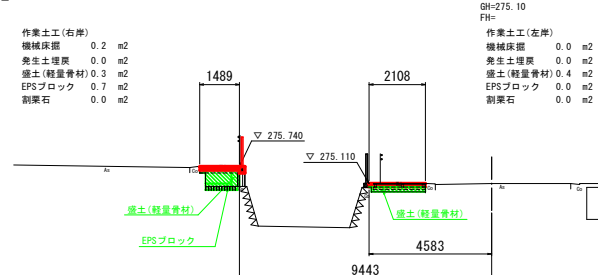

DL=270.00

L=9.90


NO. 1+18. 672

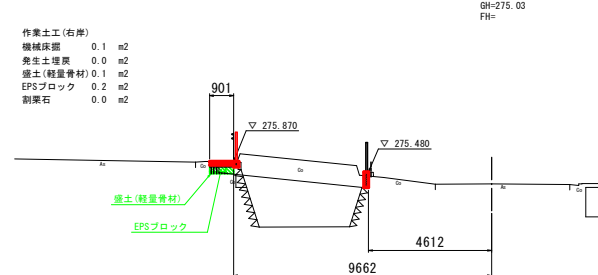

DL=270.00

L=7.59


NO. 1+11. 172

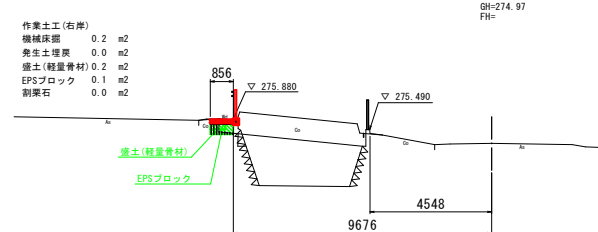

DL=269.00

L=7.65


NO. 5+6. 172

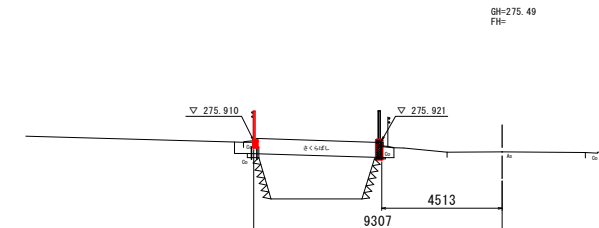

DL=270.00

L=7.60


NO. 4+18. 572

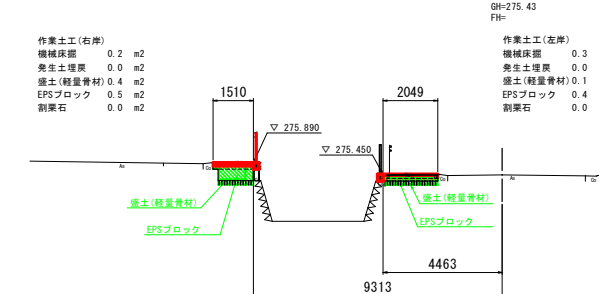

DL=270.00

L=18.57

NO. 4

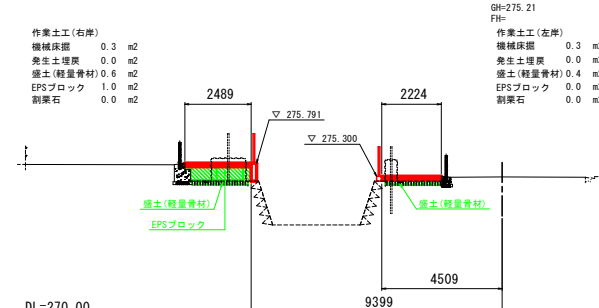


DL=270.00


L=20.00

工事名	市道1052号線(さくら温泉通り)歩道整備工事		
図面名	横断面図		
年月日			
縮尺	1:100	図面番号	5-1/3
会社名			
事業者名	飯沼市役所		


※埋設管の位置・深さは参考値

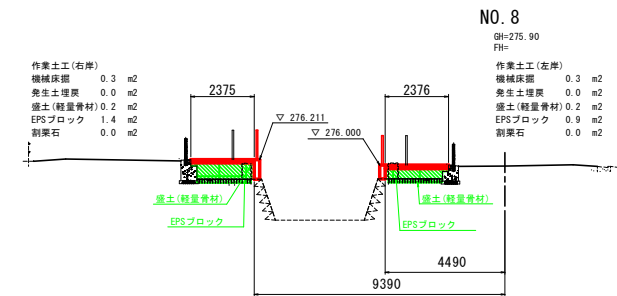


DL=270.00
L=11.43

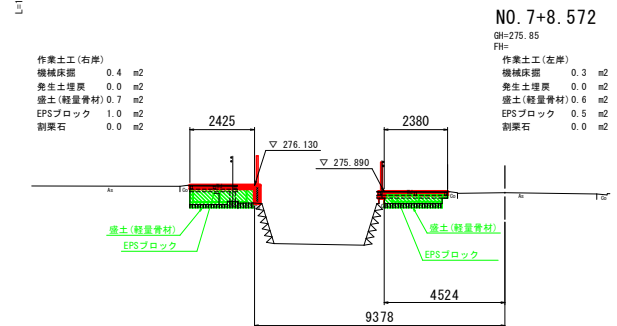


DL=270.00
L=8.57

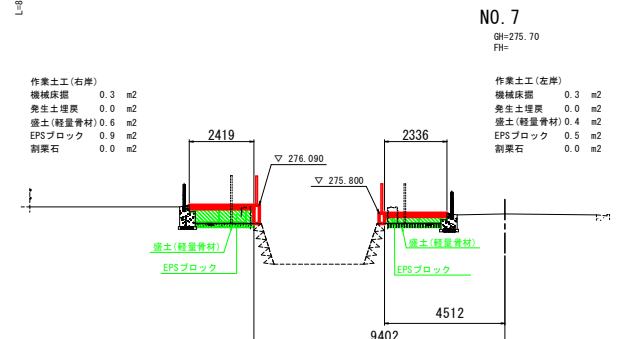


DL=270.00
L=17.43

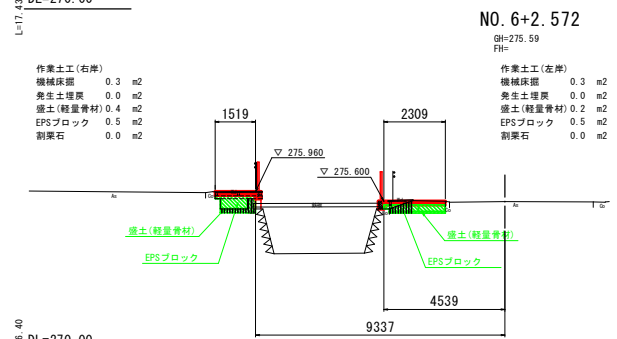


DL=270.00
L=16.40

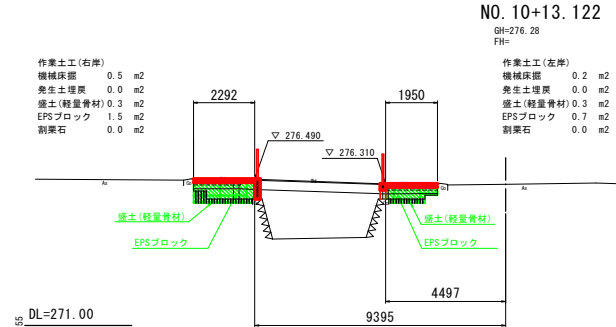


DL=271.00
L=14.35

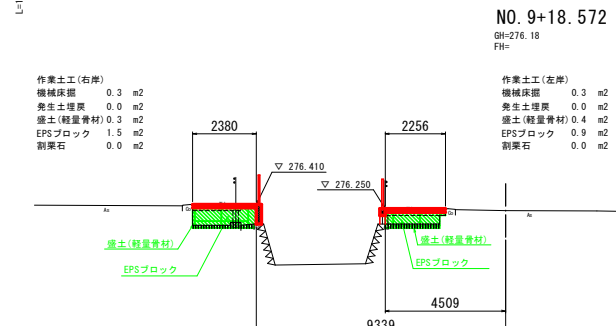


DL=271.00
L=18.57

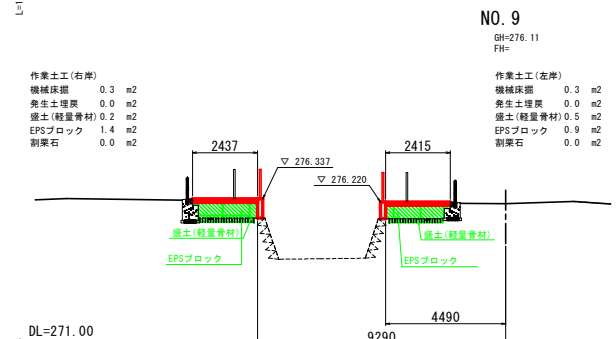


DL=271.00
L=9.88

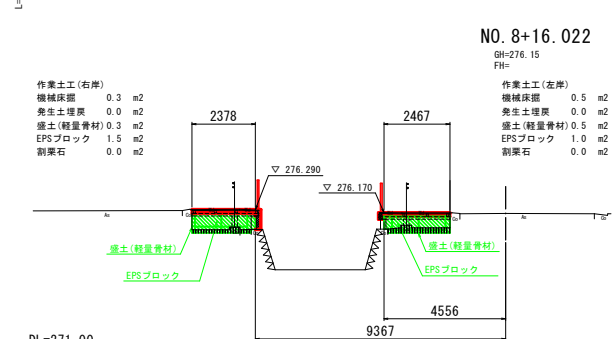


DL=271.00
L=16.22

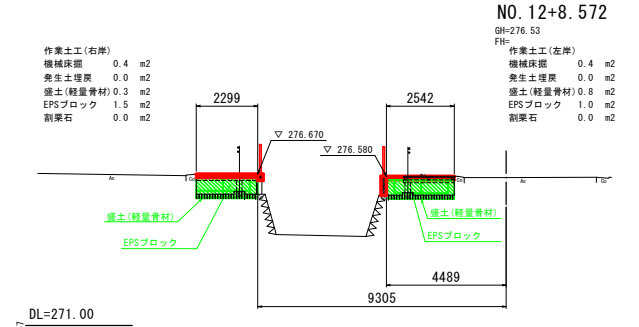

DL=271.00
L=9.57

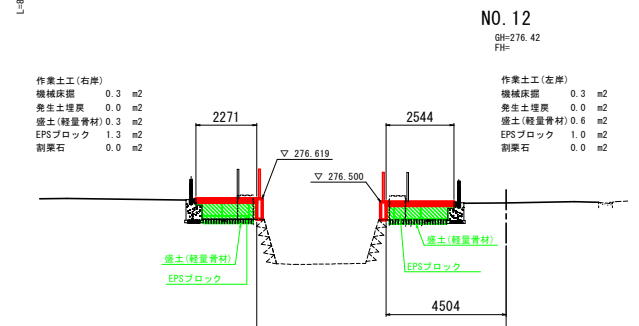

DL=271.00
L=20.00

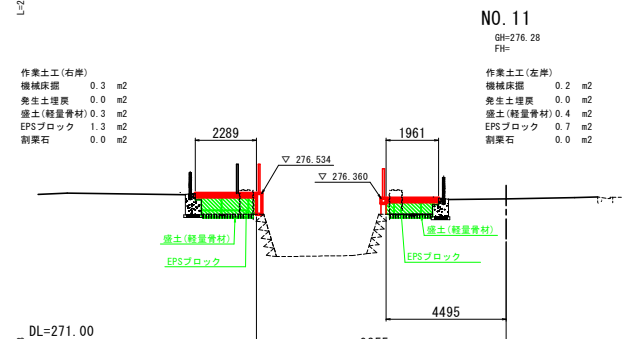

DL=271.00
L=9.88


工事名	市道1052号線(さくら通交差)歩道整備工事		
図面名	横断面図		
年月日			
縮尺	1:100	図面番号	5-2/3
会社名			
事業番号	飯吹市役所		

※埋設管の位置・深さは参考値

NO. 14+18.572

GH=276.88
FH=

作業土工(右岸)
機械床掘 0.4 m2
発生土埋戻 0.0 m2
盛土(軽量骨材) 0.2 m2
EPSブロック 1.5 m2
割栗石 0.0 m2

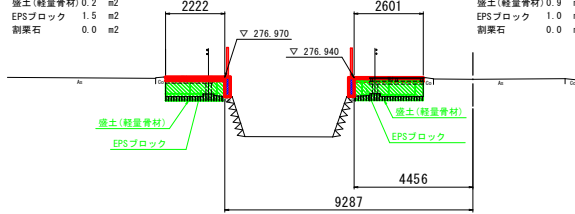


DL=271.00

L=13.00

NO. 14+5.572

GH=276.78
FH=

作業土工(右岸)
機械床掘 0.4 m2
発生土埋戻 0.0 m2
盛土(軽量骨材) 0.3 m2
EPSブロック 1.5 m2
割栗石 0.0 m2

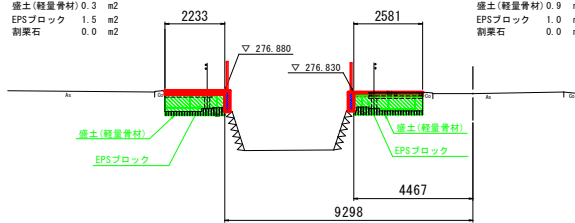


DL=271.00

L=10.07

NO. 13+15.500

GH=276.68
FH=

作業土工(右岸)
機械床掘 0.2 m2
発生土埋戻 0.0 m2
盛土(軽量骨材) 0.3 m2
EPSブロック 1.3 m2
割栗石 0.0 m2

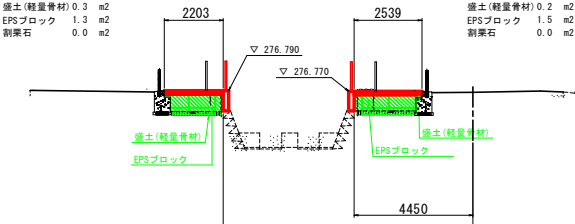


DL=271.00

L=15.50

NO. 13

GH=276.57
FH=

作業土工(右岸)
機械床掘 0.3 m2
発生土埋戻 0.0 m2
盛土(軽量骨材) 0.4 m2
EPSブロック 1.3 m2
割栗石 0.0 m2

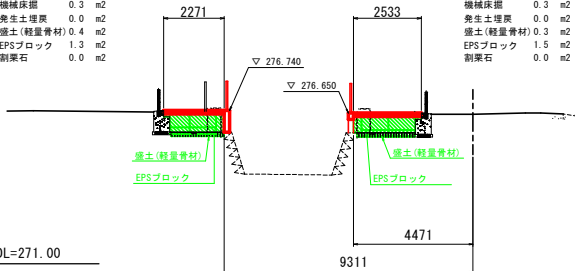


DL=271.00

L=11.43

NO. 17+12.922

GH=277.49
FH=

作業土工(右岸)
機械床掘 0.3 m2
発生土埋戻 0.0 m2
盛土(軽量骨材) 0.5 m2
EPSブロック 0.8 m2
割栗石 0.0 m2

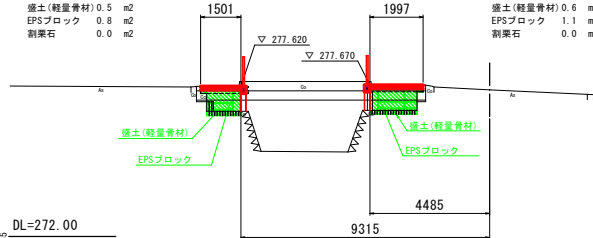


DL=272.00

L=14.32

NO. 17+8.572

GH=277.41
FH=

作業土工(右岸)
機械床掘 0.2 m2
発生土埋戻 0.0 m2
盛土(軽量骨材) 0.5 m2
EPSブロック 0.8 m2
割栗石 0.0 m2

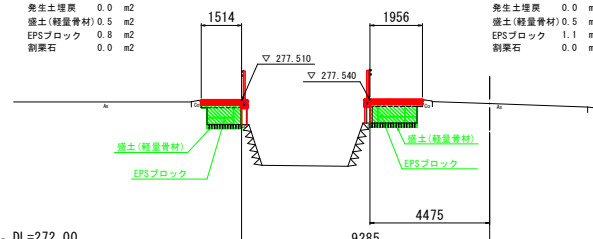


DL=272.00

L=20.00

NO. 17

GH=277.20
FH=

作業土工(右岸)
機械床掘 0.2 m2
発生土埋戻 0.0 m2
盛土(軽量骨材) 0.4 m2
EPSブロック 0.8 m2
割栗石 0.0 m2

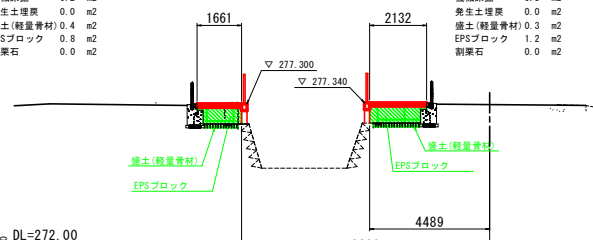


DL=272.00

L=20.00

NO. 16

GH=276.47
FH=

作業土工(右岸)
機械床掘 0.3 m2
発生土埋戻 0.0 m2
盛土(軽量骨材) 0.6 m2
EPSブロック 0.8 m2
割栗石 0.0 m2

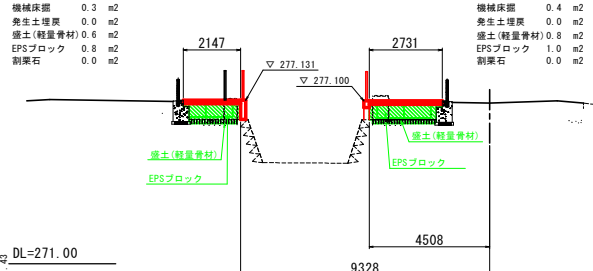

DL=271.00

L=21.43

NO. 19+3.222

GH=277.55
FH=




DL=272.00

L=3.22

NO. 19

GH=277.45
FH=

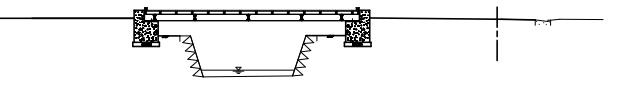

DL=272.00

L=19.33

NO. 18+0.672

GH=277.51
FH=



DL=272.00


L=7.75

※埋設管の位置・深さは参考値

工事名	市道1052号線(さくら温泉通り)歩道整備工事		
図面名	横断面図		
年月日			
縮尺	1:100	図面番号	5-3/3
会社名			
事業者名	飯塚市役所		

NO. 22+8. 572

GH=277.92
FH=

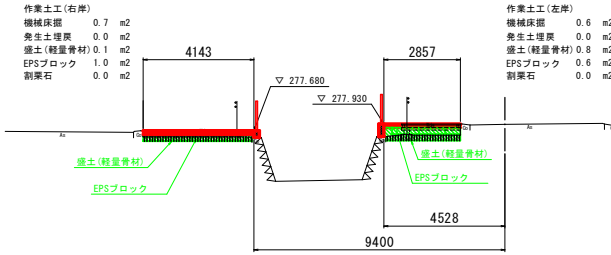


DL=272.00

L=8.57

NO. 22

GH=277.77
FH=

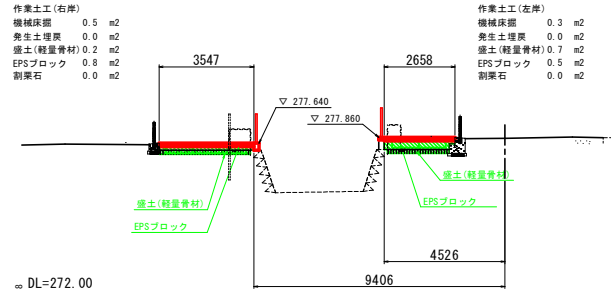


DL=272.00

L=19.28

NO. 21+0. 722

GH=277.71
FH=

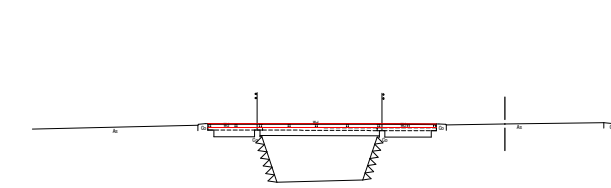


DL=272.00

L=24.70

NO. 19+16. 022

GH=277.56
FH=

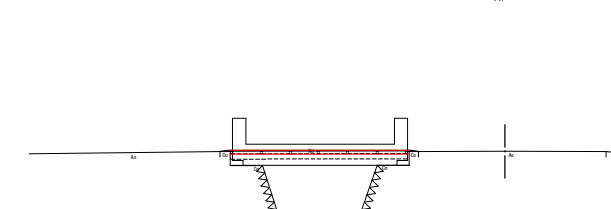


DL=272.00

L=12.50

NO. 26

GH=278.43
FH=

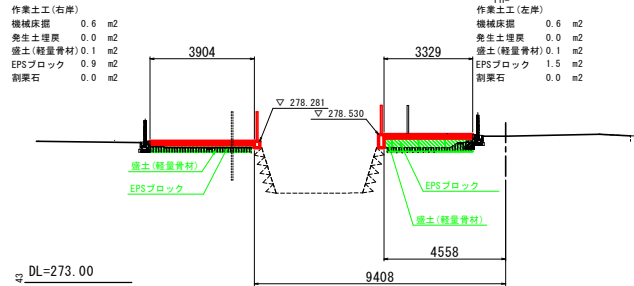


DL=273.00

L=21.43

NO. 24+18. 572

GH=278.37
FH=

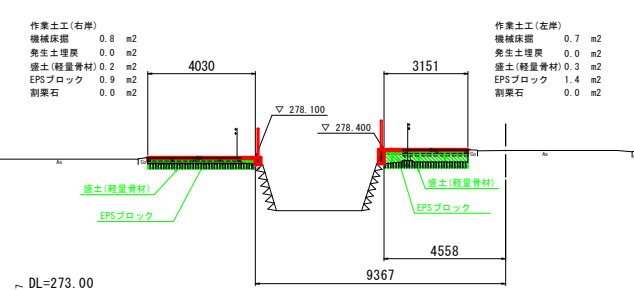


DL=273.00

L=18.57

NO. 24

GH=278.14
FH=

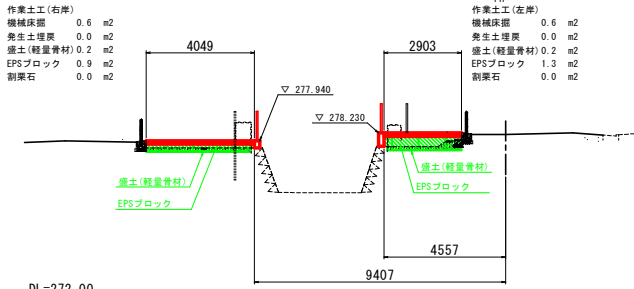


DL=272.00

L=20.00

NO. 23

GH=277.95
FH=

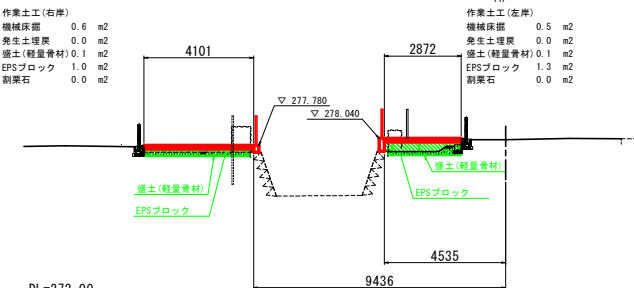


DL=272.00

L=11.43

NO. 28

GH=278.64
FH=

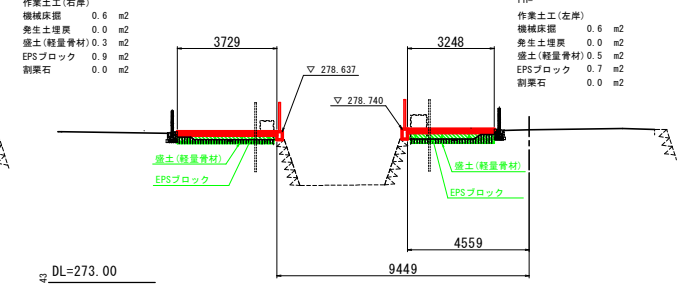


DL=273.00

L=11.43

NO. 27+8. 572

GH=278.64
FH=

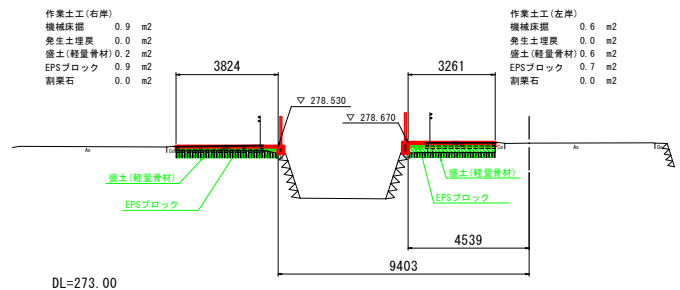


DL=273.00

L=8.57

NO. 27

GH=278.54
FH=

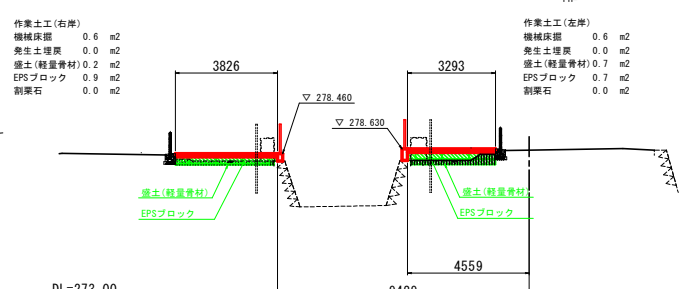

DL=273.00

L=20.00

NO. 23

GH=277.95
FH=











DL=272.00

L=11.43

※埋設管の位置・深さは参考値

工事名	市道1052号線(さくら温泉通り)歩道整備工事		
図面名	横断面図		
年月日			
縮尺	1:100	図面番号	5-3/3
会社名			
事業名	宮吹市役所		

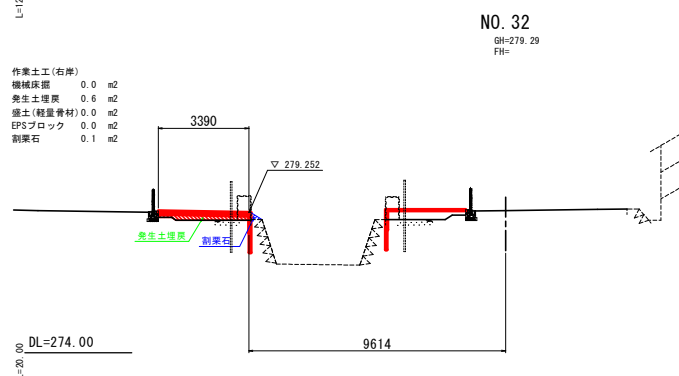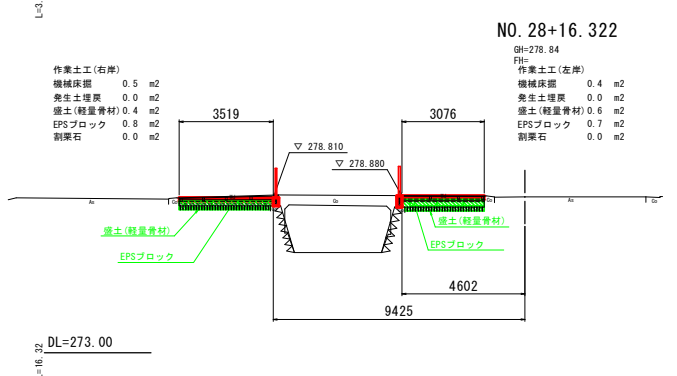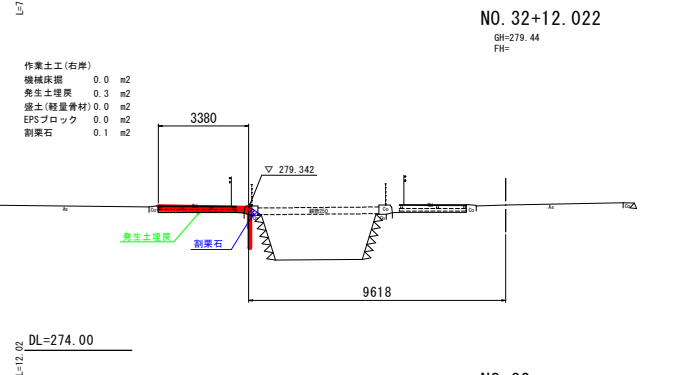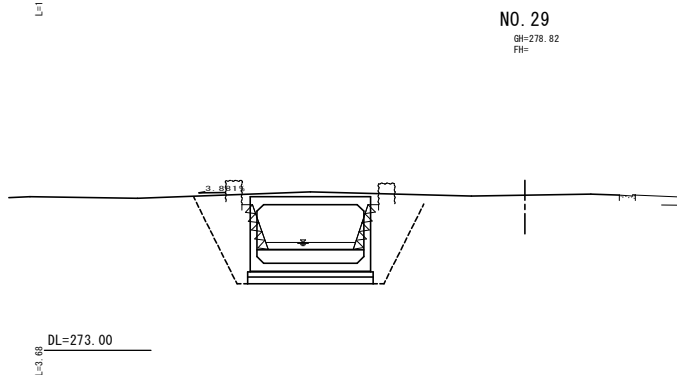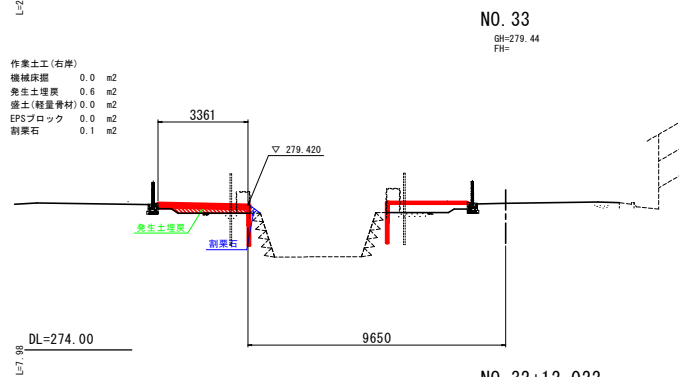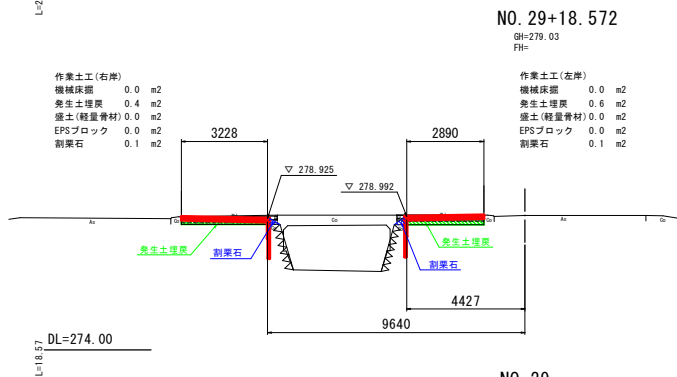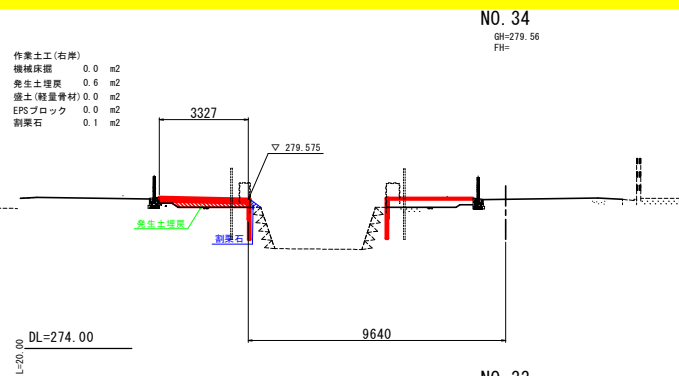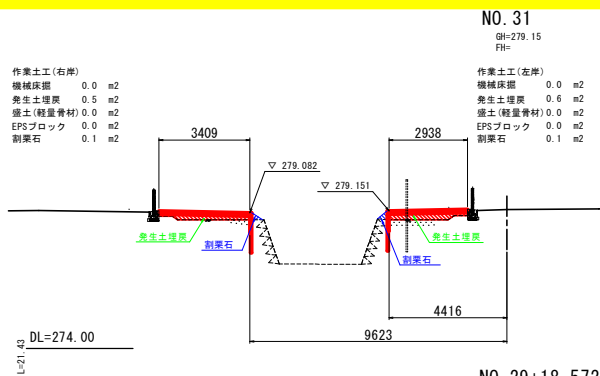


※埋設管の位置・深さは参考値

嵩上げコンクリート標準図


断面図 (A型)

縮尺 1:20

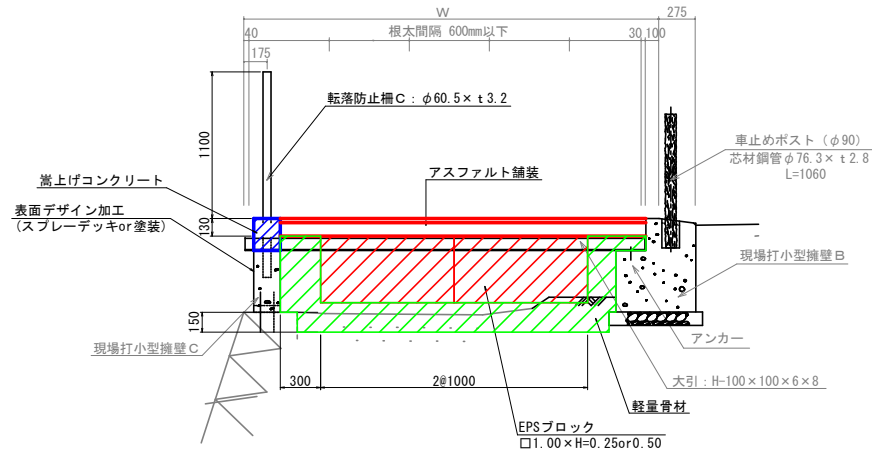


断面図 (B型)

縮尺 1:20

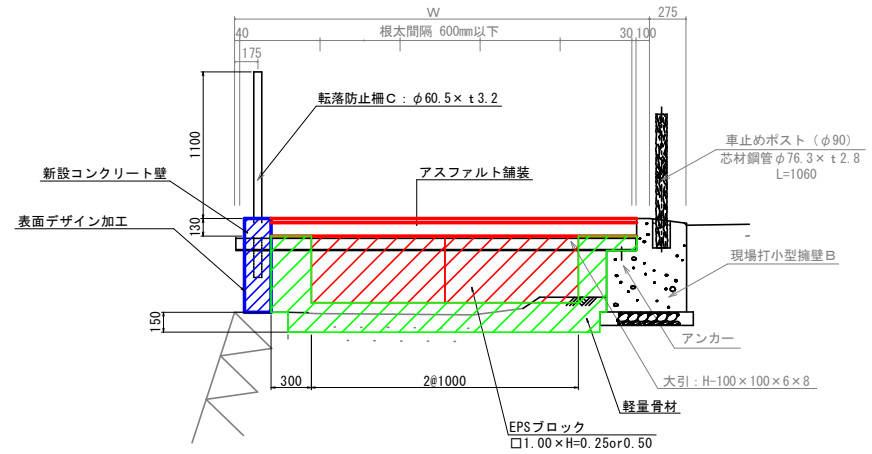


嵩上げコンクリート

縮尺 1:20

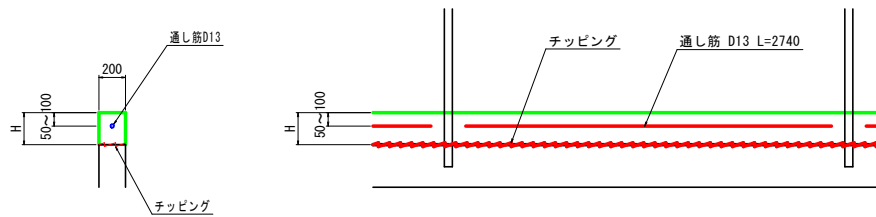

新設コンクリート壁

縮尺 1:20

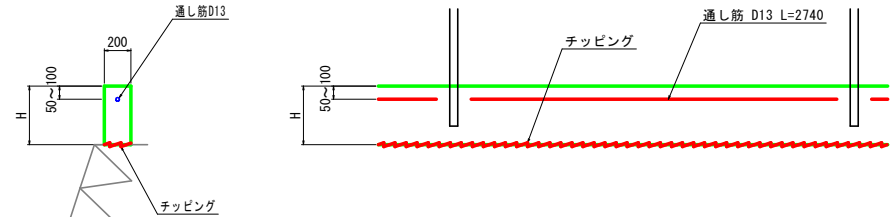

嵩上げコンクリート数量表

10m当り

材料	形状寸法 (mm)	単位	数量	摘要
コンクリート	18-8-40	m ³	---	別途計上
通し筋	D13 10.0-支柱4.0 x 0.20	m	9.2	
	9.20 x 0.995	kg	9.0	
チッピング	0.2 x 10.0	m ²	2.0	

新設コンクリート壁数量表

10m当り


材料	形状寸法 (mm)	単位	数量	摘要
コンクリート	18-8-40	m ³	---	別途計上
通し筋	D13 10.0-支柱4.0 x 0.20	m	9.2	
	9.20 x 0.995	kg	9.0	
チッピング	0.2 x 10.0	m ²	2.0	

工事名	市道1052号線 (さくら温泉通り) 歩道整備工事		
図面名	木道標準図		
年月日			
縮尺	1:20	図面番号	6-1/3
会社名			
事業者名	笠吹市役所		

桜周り詳細図（アスファルト）


舗装配置図

縮尺 1:20

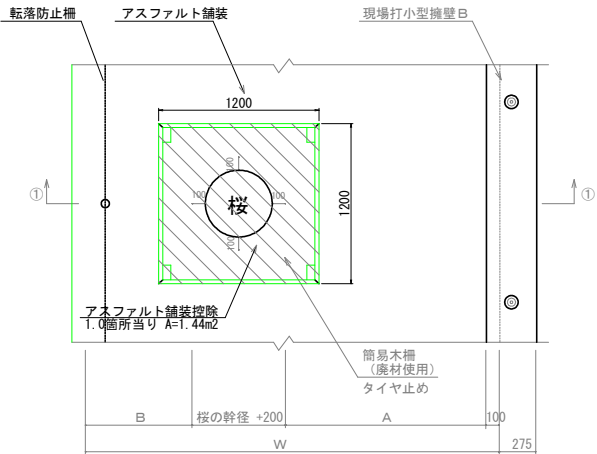


木柵配置図

縮尺 1:20

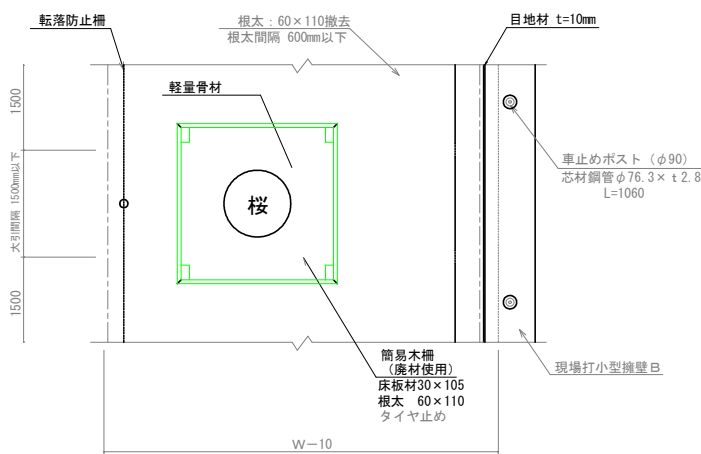


タイヤ止め詳細図

縮尺 1:5

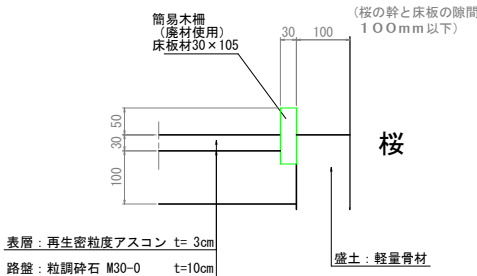


1-1 断面図

縮尺 1:20

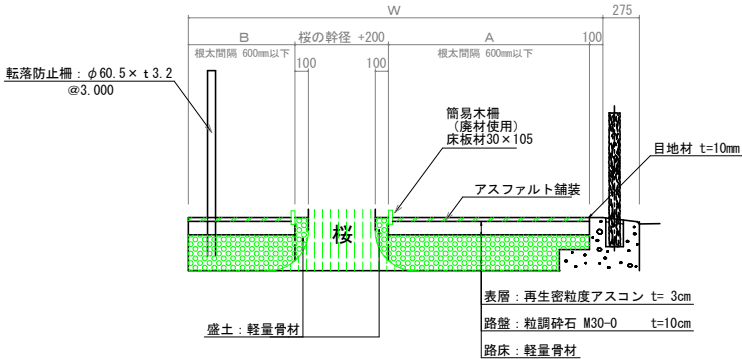

桜周り床板最小幅詳細図

縮尺 1:10

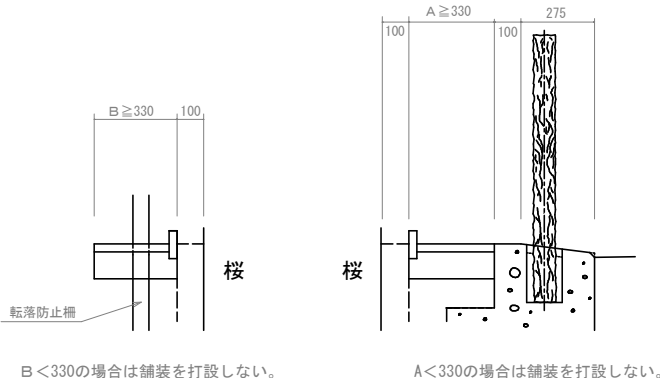

タイヤ止め(アスファルト)

10箇所当たり


工種	細目	単位	数量	備考
木柵	105×1000×30	本	40.0	ウッドデッキ廃材
木杭	60×110×300	本	40.0	根太廃材

□1.0mを標準とする


工事名	市道1052号線（さくら温泉通り）歩道整備工事		
図面名	木道標準図		
年月日			
縮尺	1:20	図面番号	6-3/3
会社名			
事業者名	富坂市役所		

防護柵工詳細図（その1）


側面図 S=1:20

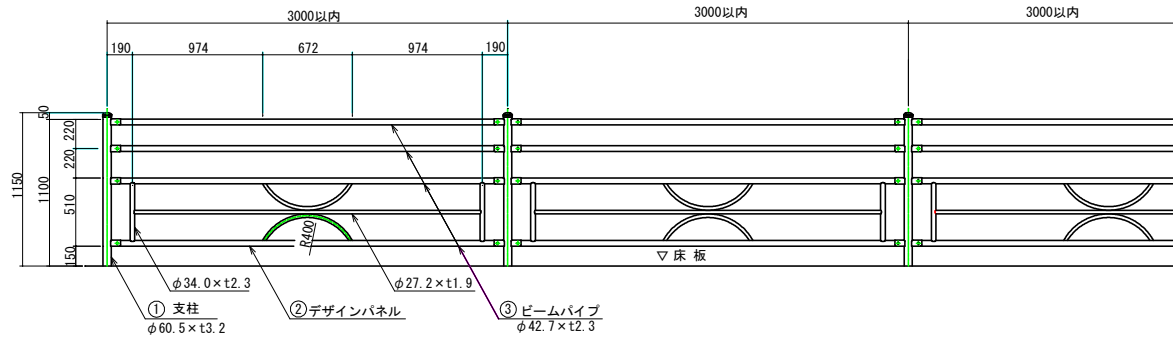


両開き門扉詳細図 S=1:20

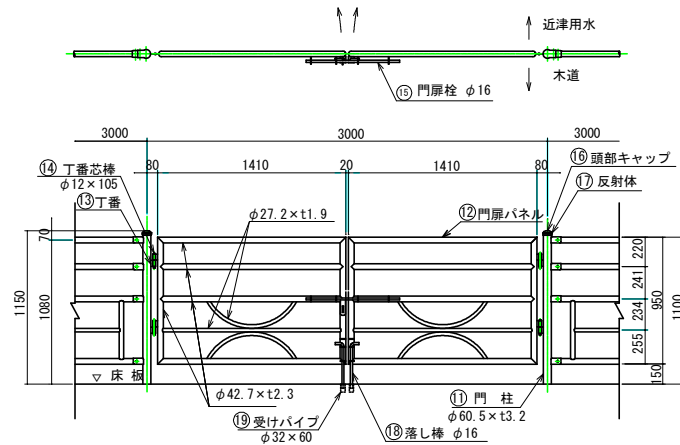


落し棒詳細図 S=1:10

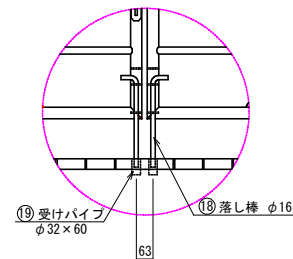

支柱図 S=1:15

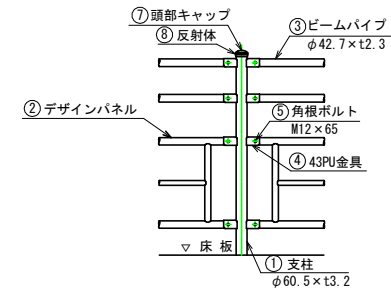


取付部詳細図 S=1:4

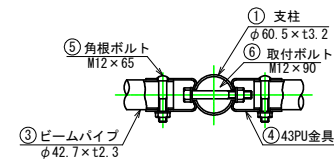


工事名	市道1052号線（さくら温泉通り）歩道整備工事		
図面名	防護柵工詳細図（その1）		
年月日			
縮尺	1 : 20	図面番号	7-1/3
会社名			
事業者名	富坂市役所		

防護柵工詳細図（その2） S=1：15


転落防止柵 A
〈土中式〉

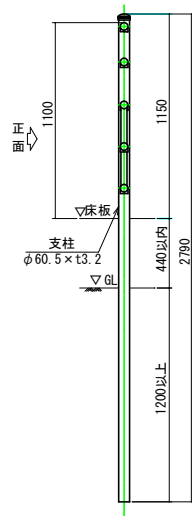


転落防止柵 B
〈サヤ管ベースプレート式〉

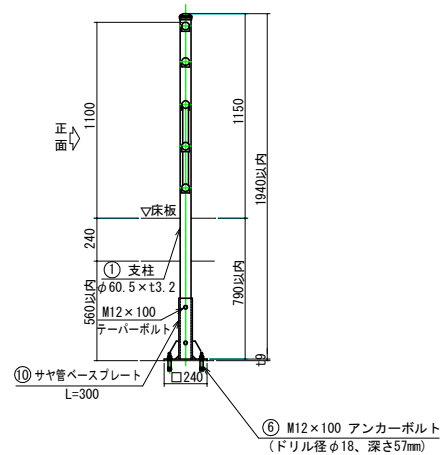


転落防止柵 C
〈連続基礎式〉

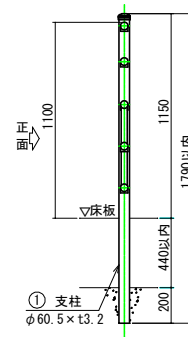

転落防止柵 D
〈ベースプレート式〉

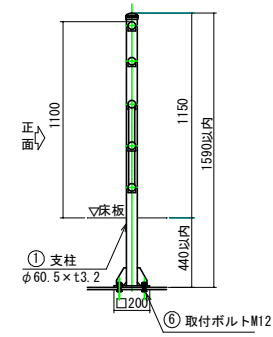

転落防止柵撤去再設置
〈サヤ管ベースプレート式〉

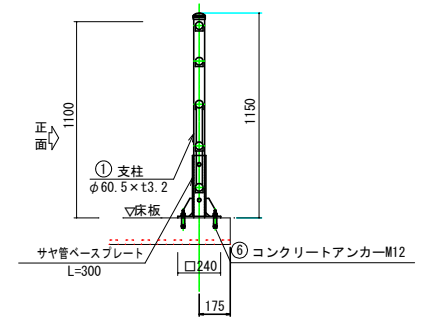

転落防止柵

部番	品 名	材 質	摘 要
1	支柱	STK400	亜鉛めっき+静電粉体塗装
2	デザインパネル	STK400	亜鉛めっき+静電粉体塗装
3	ビームパイプ	STK400	亜鉛めっき+静電粉体塗装
4	43PI金具	SGH400	亜鉛めっき+静電粉体塗装
5	角根ボルト	4.6担当	溶融亜鉛めっき M12 x 65
6	取付ボルト	4.6担当	溶融亜鉛めっき M12 x 100
7	頭部キャップ	PE	着色樹脂
8	反射体	ガラスビーズ	ベース 黒・反射体 黄
9	アンカーボルト	4.6担当	溶融亜鉛めっき M12 x 100
10	サヤ管ベースプレート	STK400	溶融亜鉛めっき

※特注項目

1	デザインパネル 43PI金具取付
2	支柱長さ
3	基礎タイプ
4	サヤ管ベースプレート式


転落防止柵、両開き門扉

部番	品 名	材 質	摘 要
11	門柱	STK400	亜鉛めっき+静電粉体塗装
12	門扉パネル	STK400	亜鉛めっき+静電粉体塗装
13	丁番		亜鉛めっき+静電粉体塗装
14	丁番芯棒		溶融亜鉛めっき
15	門扉栓		溶融亜鉛めっき
16	頭部キャップ	PE	着色樹脂
17	反射体	ガラスビーズ	ベース 黒・反射体 黄
18	落し棒		溶融亜鉛めっき
19	受けパイプ	PVC	φ32 x 60


※特注項目

1	落し棒(2ヶ所)
2	
3	


支柱取付詳細図 S=1/5

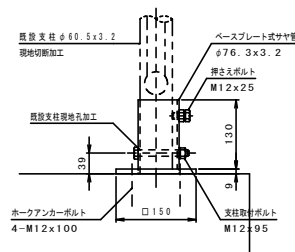


ベースプレート式サヤ管 S=1/5

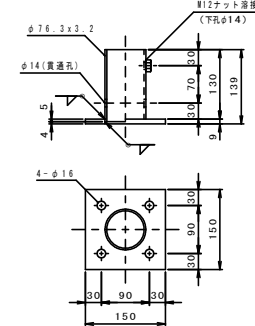

押さえボルト S=1/4

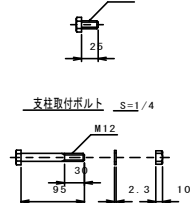

支柱取付ボルト S=1/4

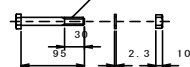


工事名	市道1052号線（さくら温泉通り）歩道整備工事		
図面名	防護柵工詳細図（その2）		
年月日			
縮尺	1：15	図面番号	7-2/3
会社名			
事業名	富吹市役所		


防護柵工詳細図（その3） 縮尺 1 : 1 0

車止めポスト


<木道 A>

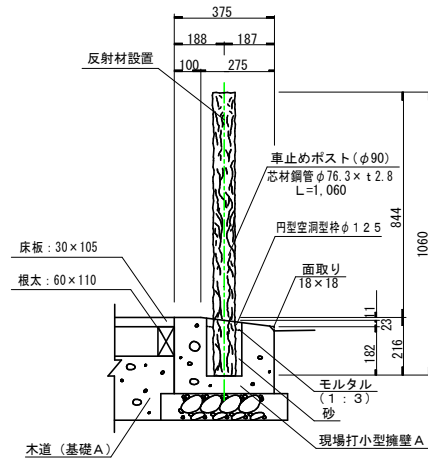

<木道 B-1、B-2>

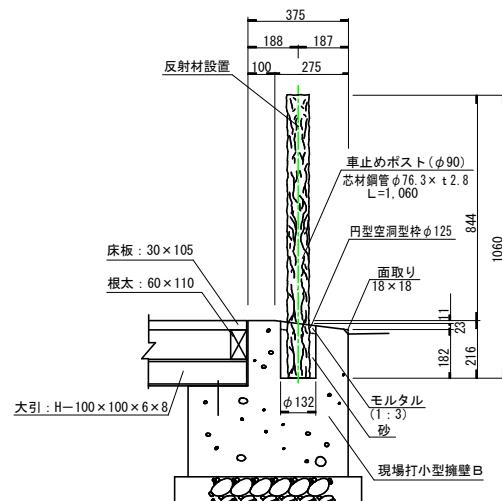

車止めポスト配置図

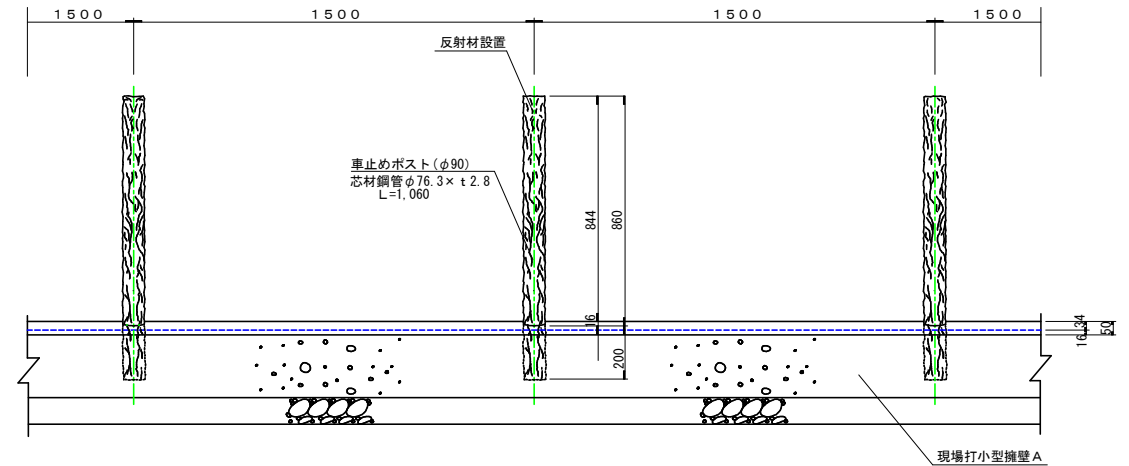

車止めポスト (L=1060)

100箇所当り数量計算表


名 称 ・ 規 格	計 算 式	数量	単位
車止めポスト STK400 (溶融亜鉛めっき処理) 樹脂被覆 (再生プラスチック)		100	本
モルタル t=30 1:3	$(\pi \times 0.132^2 / 4 - \pi \times 0.090^2 / 4) \times 0.030 \times 100$	0.022	m ³
砂	$(\pi \times 0.132^2 / 4 - \pi \times 0.090^2 / 4) \times 0.175 \times 100$	0.128	m ³

工事名	市道1052号線 (さくら温泉通り) 歩道整備工事		
図面名	防護柵工詳細図 (その3)		
年月日			
縮尺	1 : 10	図面番号	7-3/3
会社名			
事業者名	富吹市役所		


デッキ工A一般図

(観音辻広場 下流部)


平面図 S=1/60

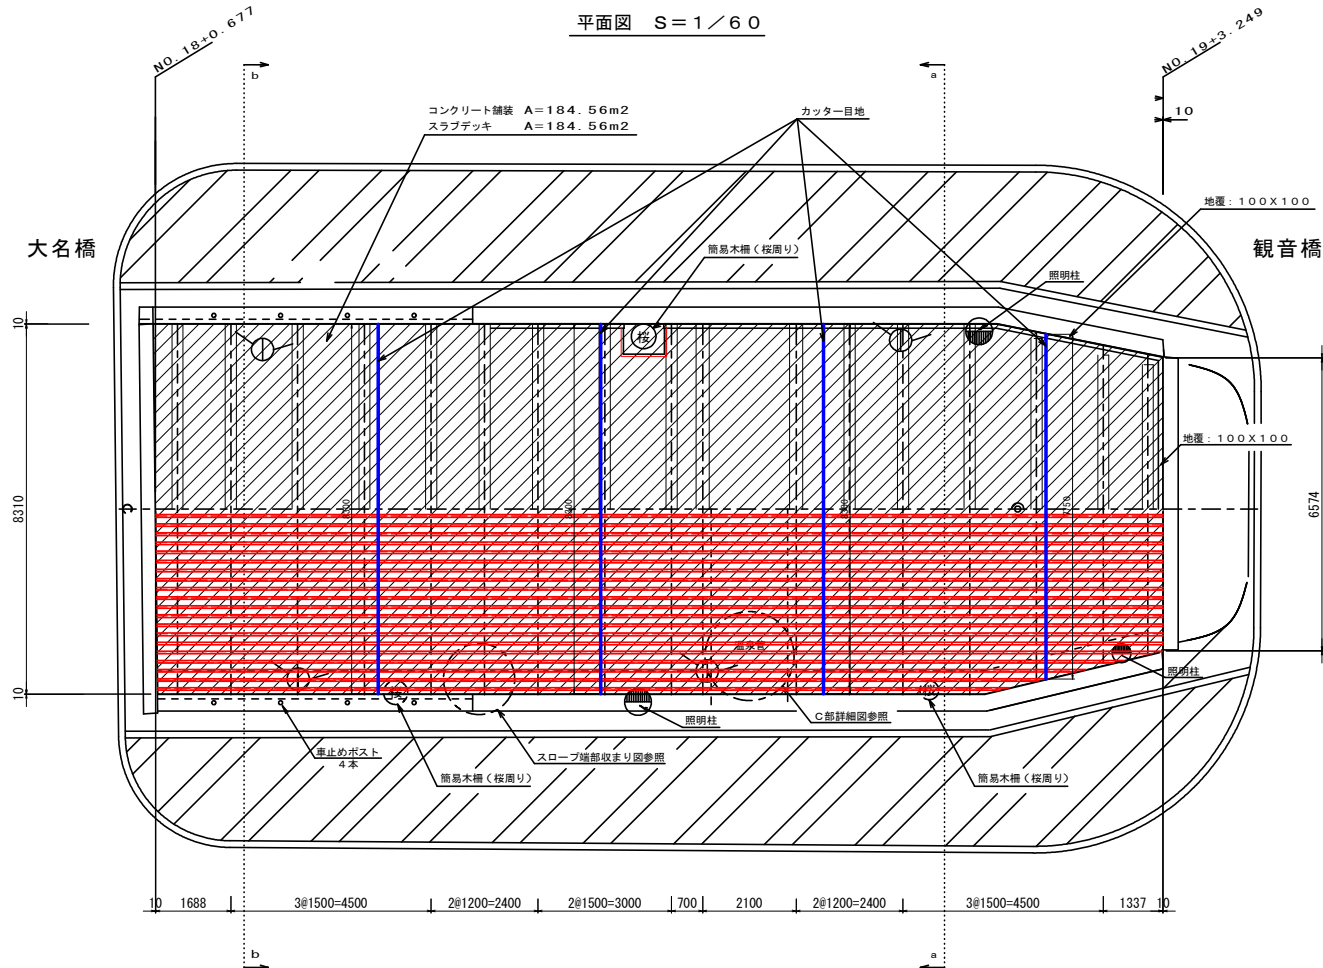


側面図 S=1/60

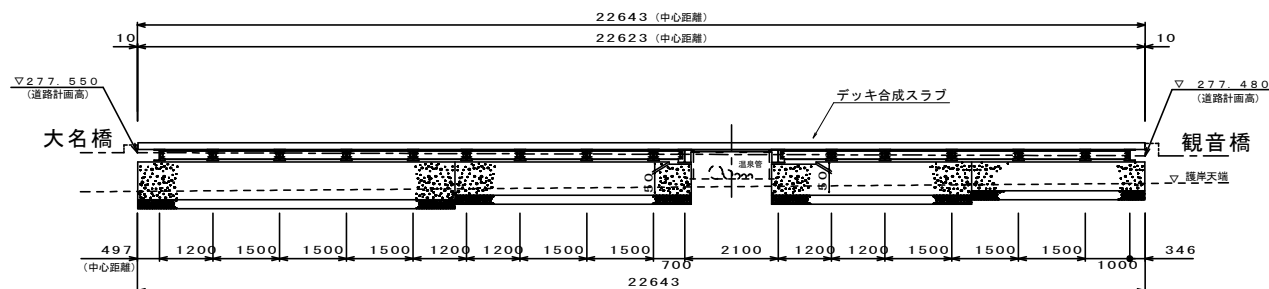

a-a断面図 S=1/40

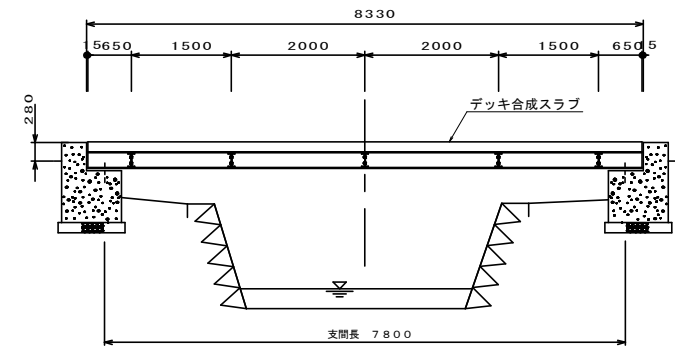


b-b断面図 S=1/40

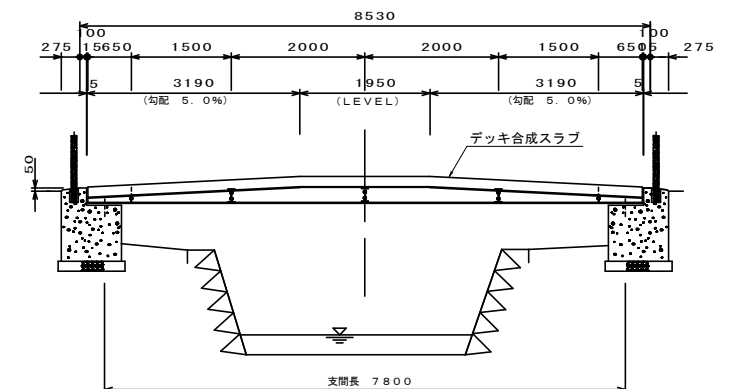

デッキ工A 数量表





材料	計算式	単位	数量	1.0箇所当り
コンクリート舗装	※平面図よりCAD求積	m ²	184.56	
スラブデッキ	※平面図よりCAD求積	m ²	184.56	
カッター目地	8.30+8.30+8.30+7.75	m	32.65	
簡易木柵(桜周り)		箇所	3.0	

c詳細図 S=1/30

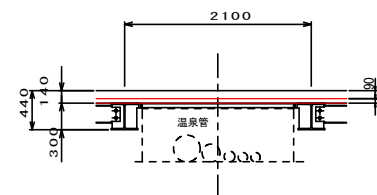

工事名	市道1052号線（さくら温泉通り）歩道整備工事		
図面名	デッキ工A一般図		
年月日			
縮尺	1：60	図面番号	8-1/21
会社名			
事業者名	富吹市役所		


(観音辻広場 上流部)

    


工事名	市道1052号線（さくら温泉通り）歩道整備工事		
図面名	デッキ工B一般図		
年月日			
縮尺	1：60	図面番号	8-2/21
会社名			
事業者名	苗牧市役所		

ウッドデッキ標準図


平面図（標準） S=1/20

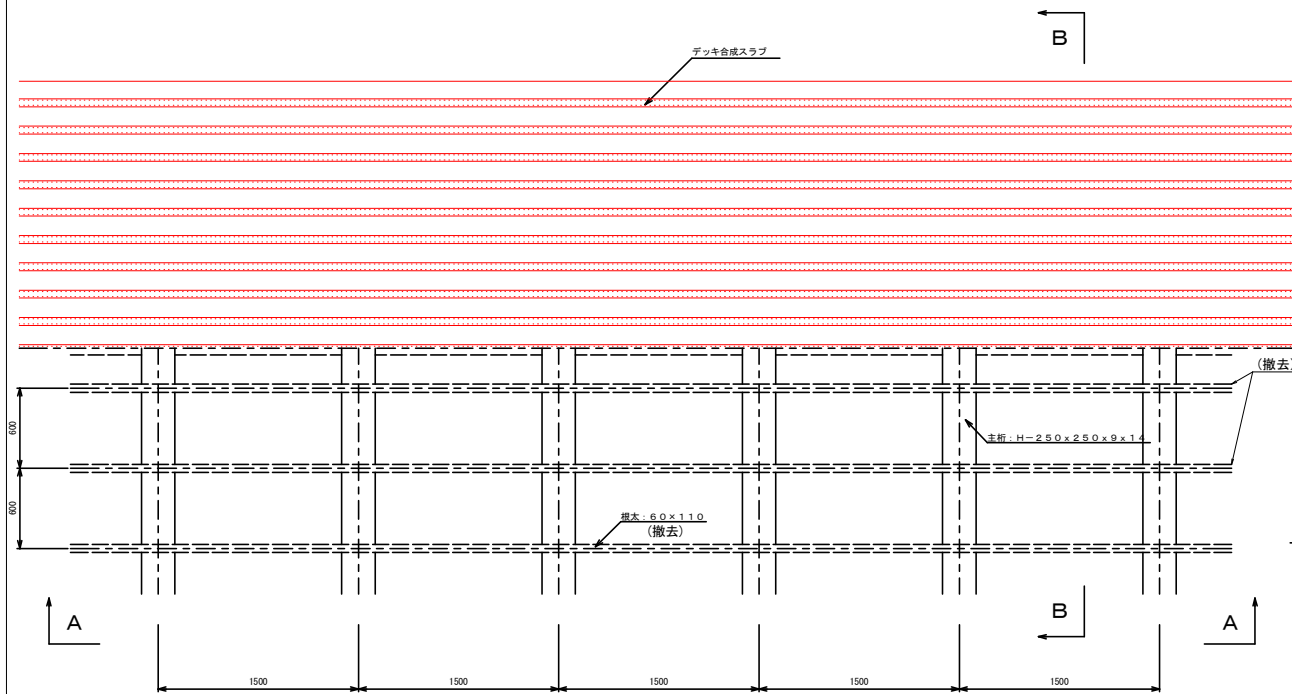


A-A断面図（標準） S=1/20

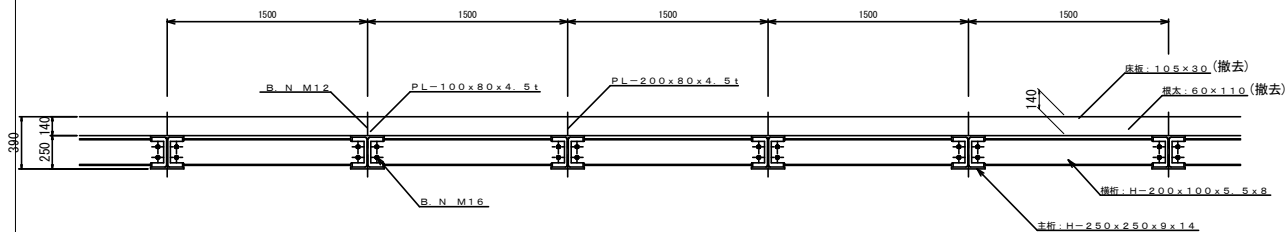




B-B断面図（標準） S=1/20

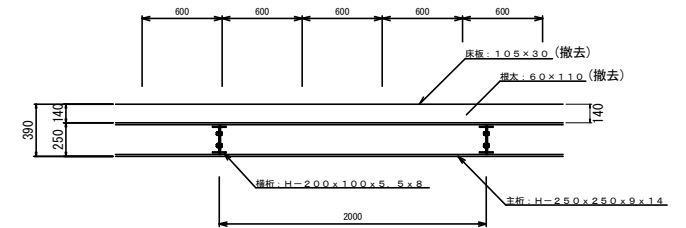

ベース部(既設)詳細図 S=1/10

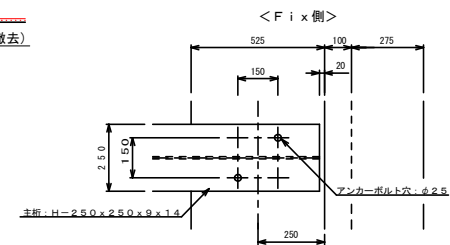

根太撤去詳細図 S=1/10

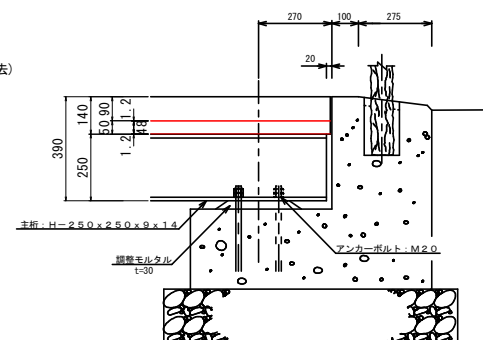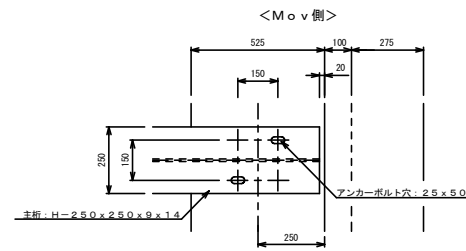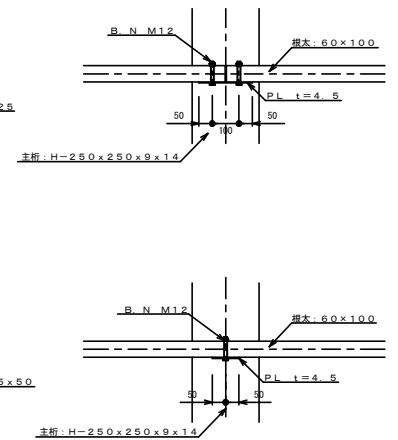


工事名	市道1052号線（さくら温泉通り）歩道整備工事		
図面名	ウッドデッキ標準図		
年月日			
縮尺	1:20	図面番号	8-3/21
会社名			
事業者名	富吹市役所		


橋 A 一般図

(NO. 10+13.2)


橋 側面図 S=1/30

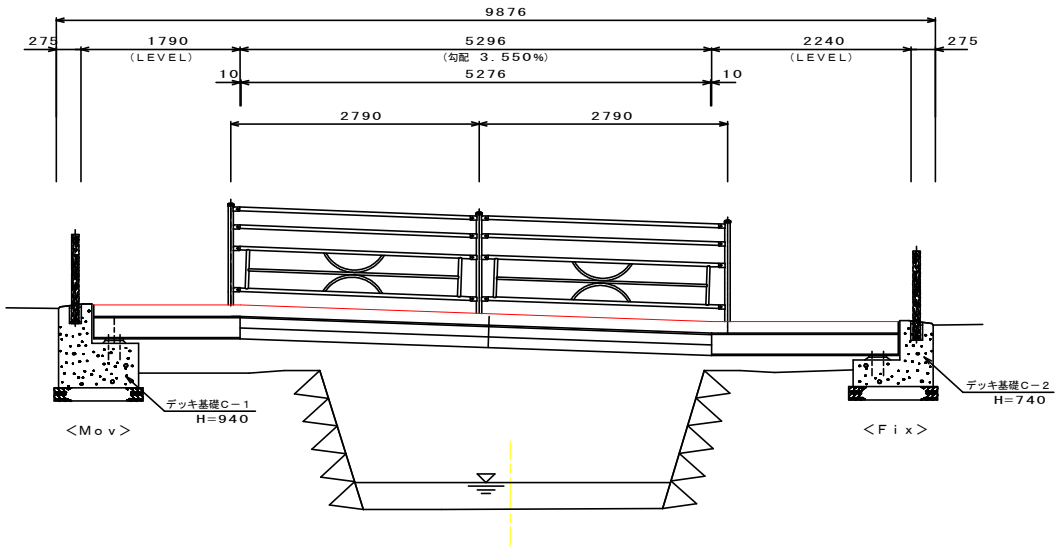

木橋 平面図 S=1/30

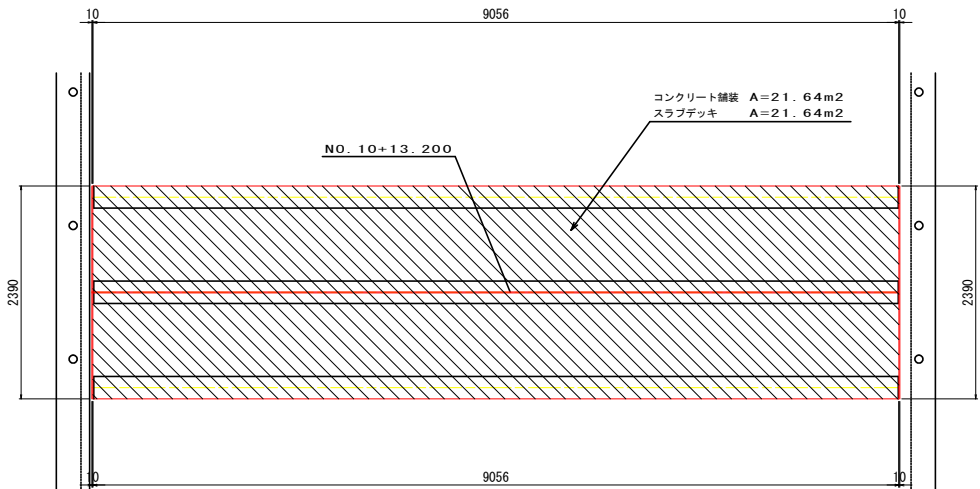


橋 桁側面図 S=1/30

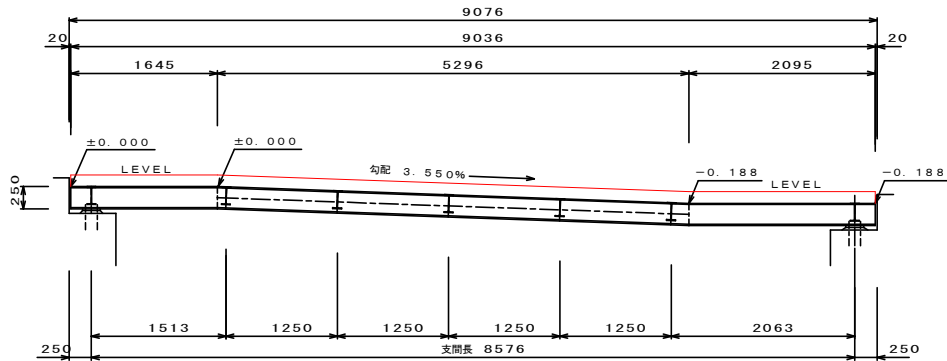

木橋A 数量表

材料	計算式	単位	数量	1.0箇所当り
コンクリート舗装	※平面図よりCAD求積	m2	21.64	摘要
スラブデッキ	※平面図よりCAD求積	m2	21.64	






橋 断面図 S=1/15

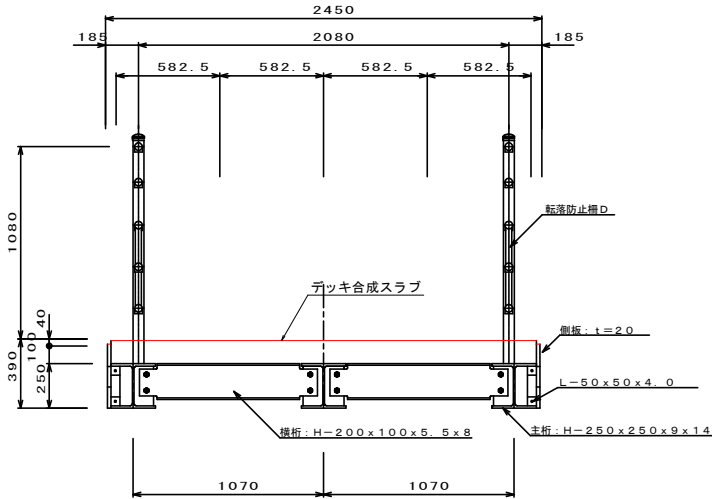

工事名	市道1052号線（さくら温泉通り）歩道整備工事		
図面名	木橋A一般図		
年月日			
縮尺	1:30	図面番号	8-4/21
会社名			
事業名	富坂市役所		

橋 一 般 図


(NO. 24+16.0)

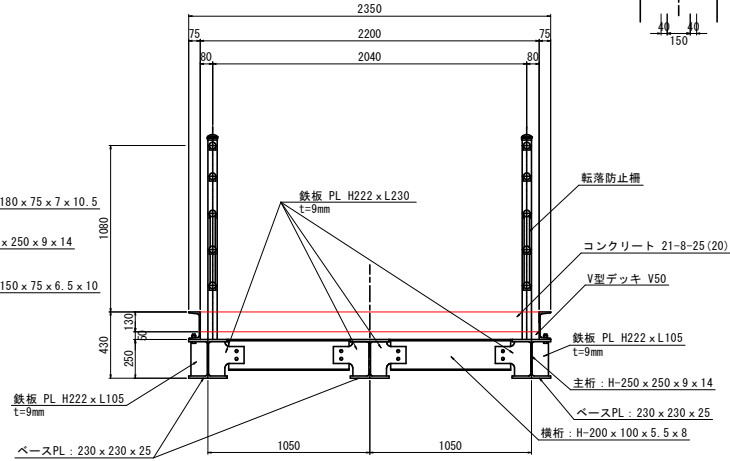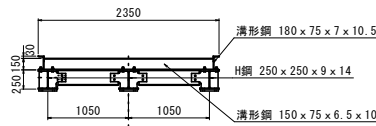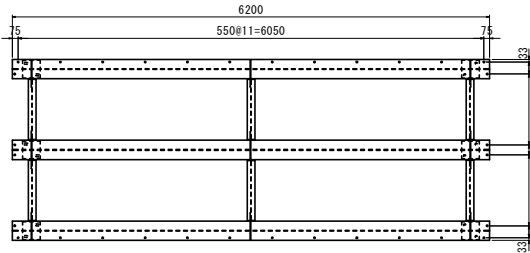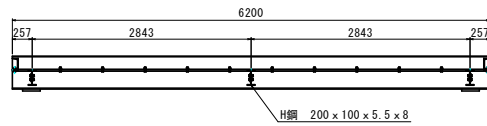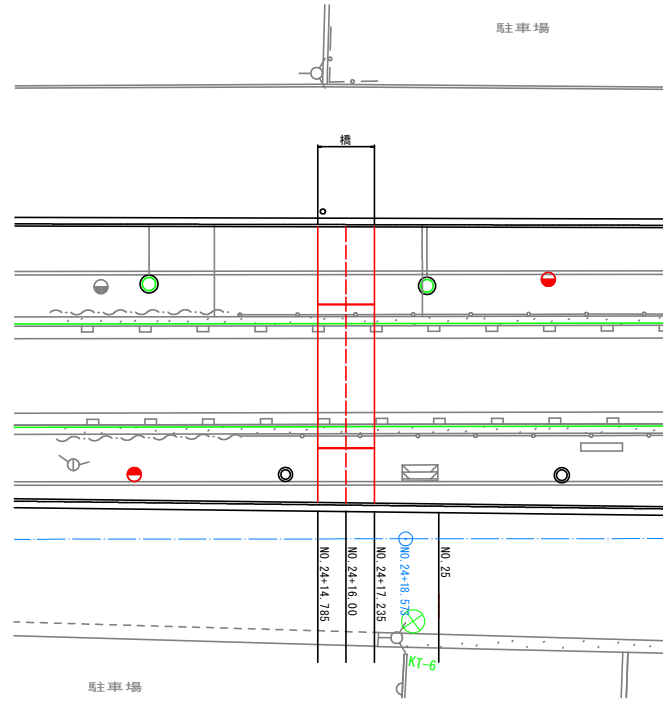

橋上部 数量表


材料	計算式	単位	数量	1.0箇所当り
コンクリート	2.20×7.00	m ²	15.40	21-8-25(20)
鉄筋金網 D10 200×200	2.20×7.00×2.0×5.60	kg	172.5	5.60kg/m ²
転落防止柵	4.90×2.0	m	9.80	ベースプレート固定

NO. 25

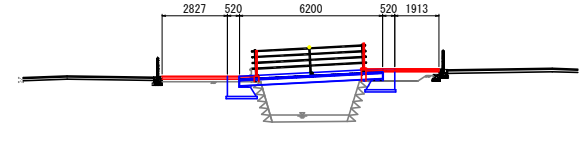


ベース部 詳細図 S=1/15



平面図 (Mov)

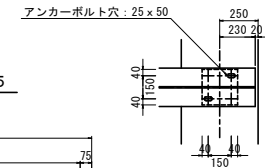

平面図 (Fix)

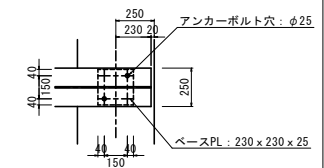


側面図

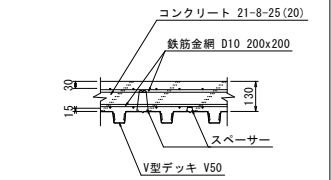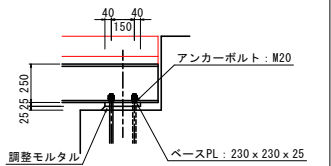


工事名	市道1052号線(さくら通)歩道整備工事
図面名	橋一般図
年月日	
縮尺	1:15
図面番号	8-5/21
会社名	
事業所名	富坂市役所

S=1:10

橋基礎-1
(橋・右岸)

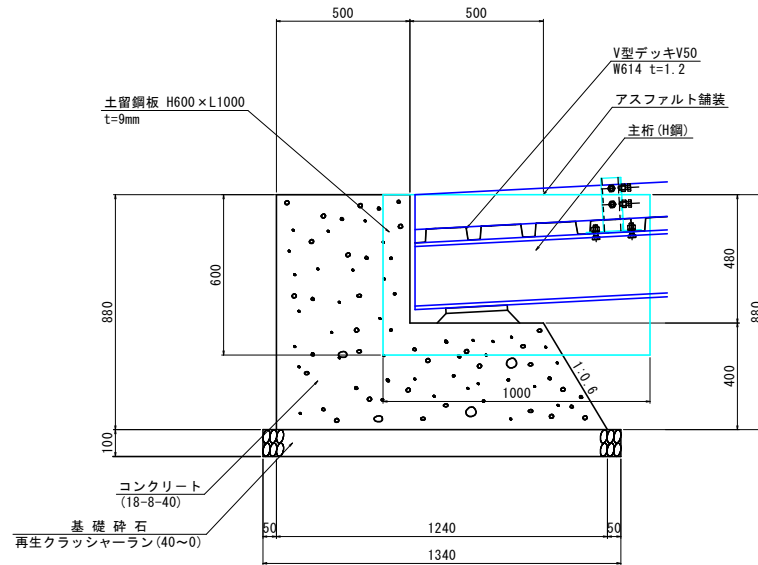

橋基礎-2
(橋・左岸)

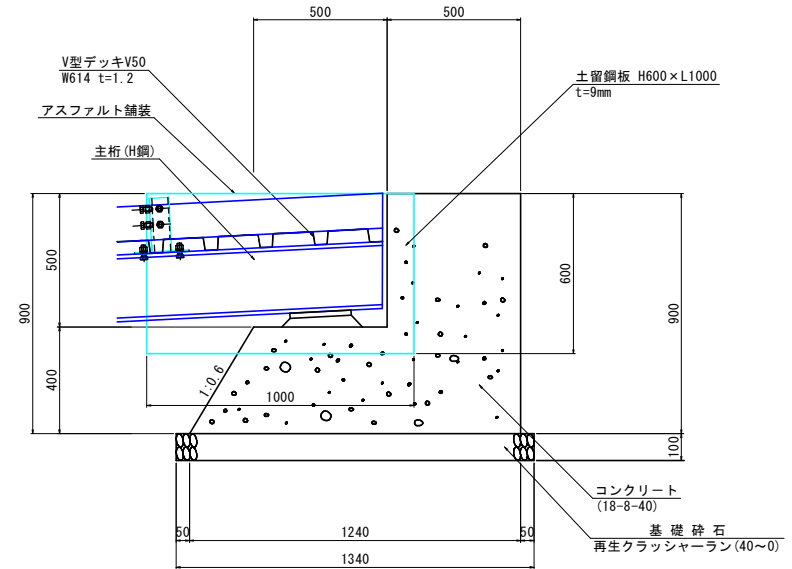


橋基礎-1 (H=880)

橋基礎-1 (H=880)		1箇所数量計算表	
名 称	規格/寸法	計 算 式	数量 単位
コンクリート	18-8-40	$(0.50 \times 0.48 + (1.00 + 1.240) / 2 \times 0.400) \times 2.350$	1.620 m ³
型 枠		$(0.50 \times 0.48 + (1.00 + 1.240) / 2 \times 0.40) \times 2 + (0.88 + 0.48 + 0.40 \times 1.166) \times 2.350$	5.670 m ²
再生クラッシャーラン	RC-40 t=10cm	1.340×2.350	3.150 m ²
土留鋼板	t=9mm	$0.600 \times 1.000 \times 2.0 \times 7.85 \times 9$	84.780 kg

橋基礎-2 (H=900)

橋基礎-2 (H=900)			箇所数量計算表	
名 称	規格/寸法	計 算 式	数量	単位
コンクリート	18-8-40	$(0.50 \times 0.50 + (1.00 + 1.240) / 2 \times 0.400) \times 2.350$	1.640	m³
型 枠		$(0.50 \times 0.50 + (1.00 + 1.240) / 2 \times 0.40) \times 2 + (0.90 + 0.50 + 0.40 \times 1.166) \times 2.350$	5.780	m²
再生クラッシャーラン	RC-40 t=10cm	1.340×2.350	3.150	m²
土留鋼板	t=9mm	$0.600 \times 1.000 \times 2.0 \times 7.85 \times 9$	84.780	kg


工事名	市道1052号線（さくら温泉通り）歩道整備工事		
図面名	橋基礎詳細図		
年月日			
縮尺	1：10	図面番号	8-6/21
会社名			
事業者名	笛吹市役所		

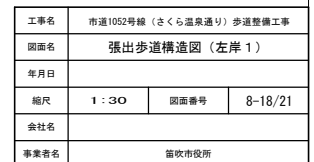

鉄筋金網参考配置図


基礎平面図

S=1/30

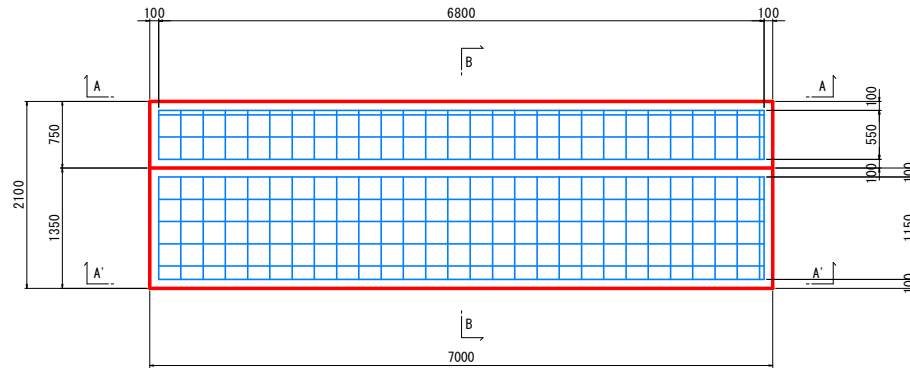


基礎側面図 (A-A)


S=1/30

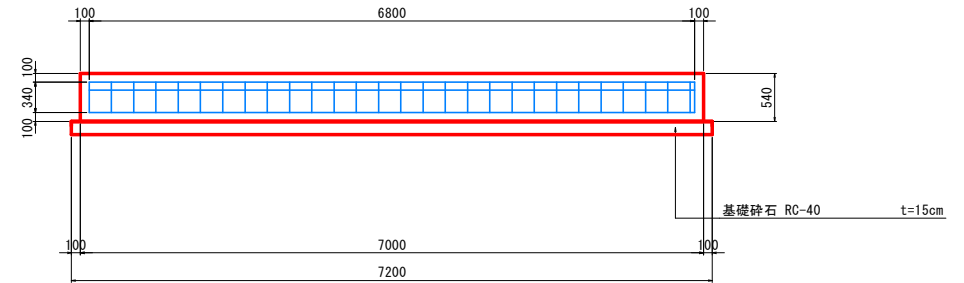

基礎側面図 (B-B)
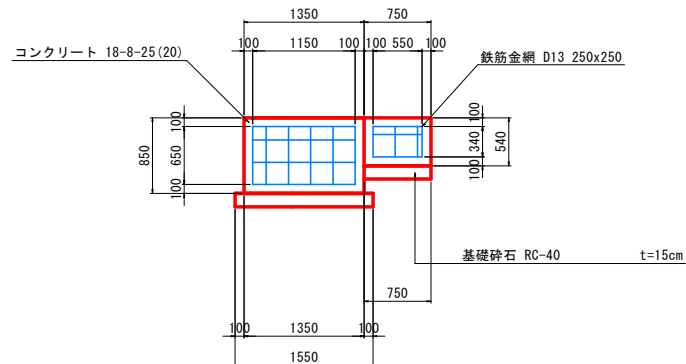
$$S=1/30$$


基礎側面図 (A'-A')
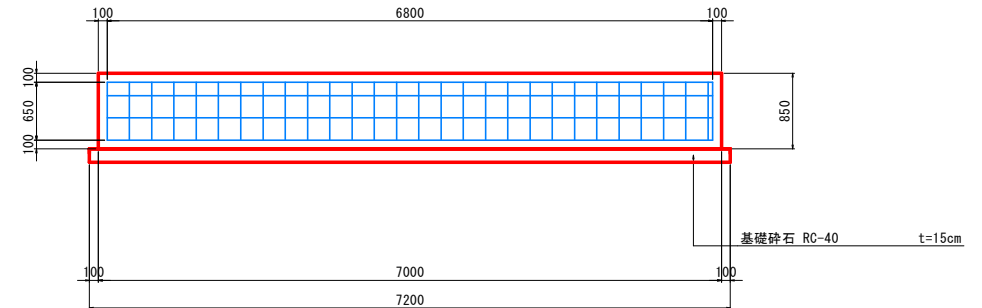
$$S=1/30$$


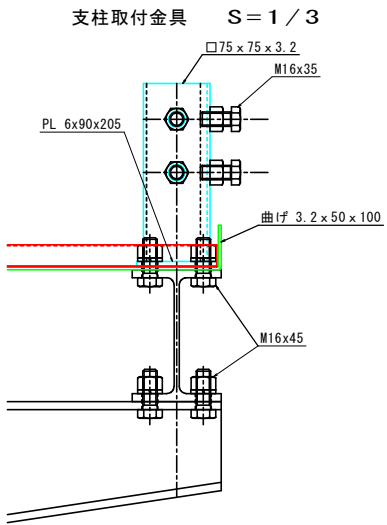
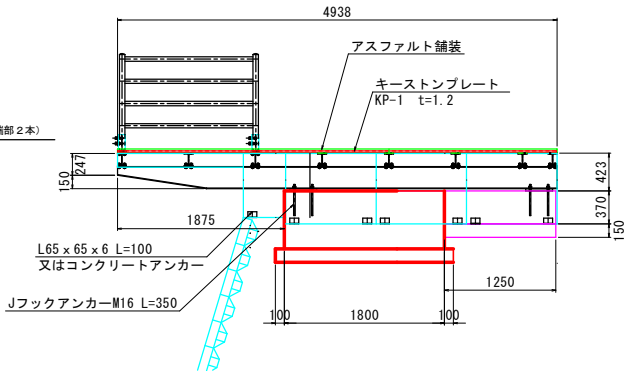
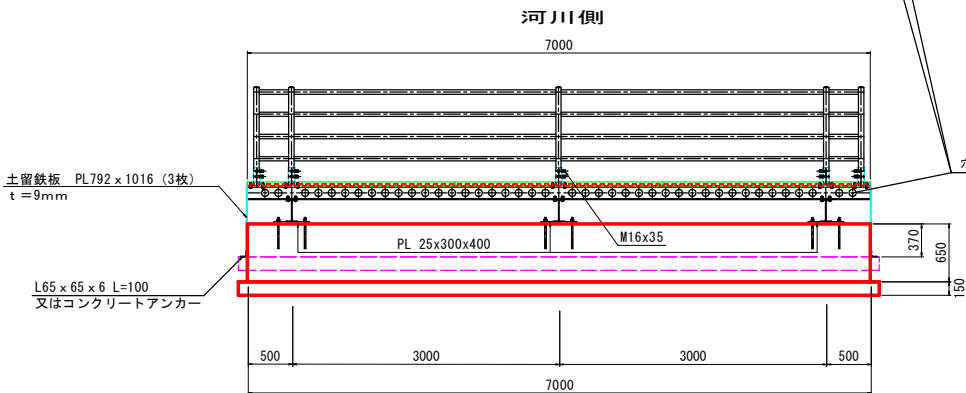
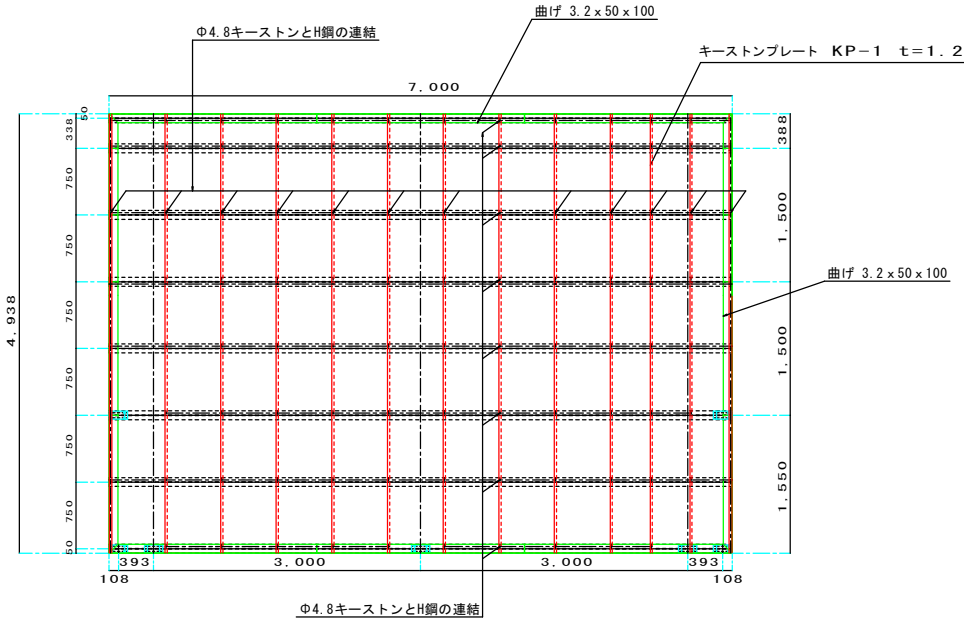
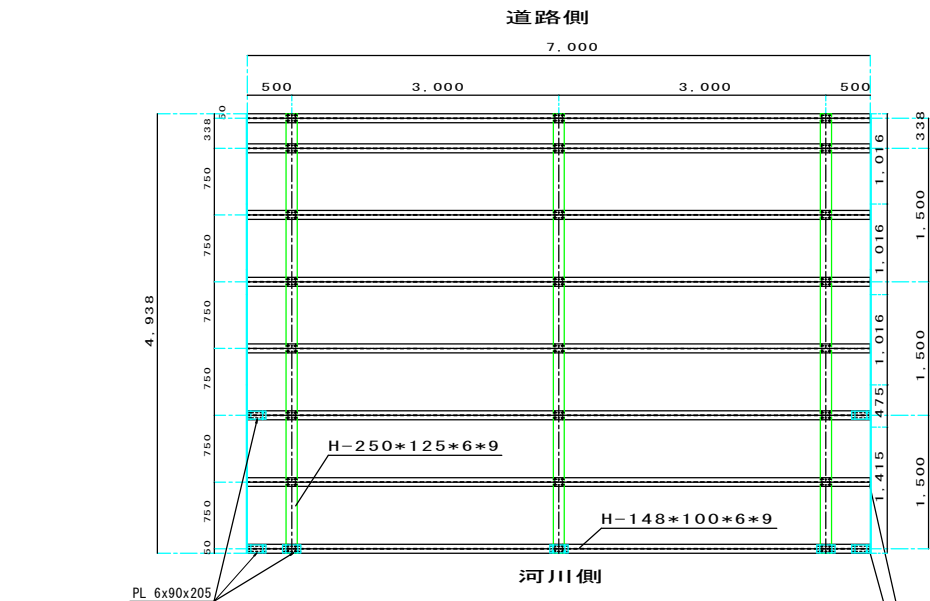
基礎工 数量表

名 称	規格-寸法	計 算 式	単位	数 量
コンクリート	18-8-25(20)	$(1.35 \times 0.85 + 0.75 \times 0.54) \times 7.00$	m ³	10.868
型枠		$(1.35 \times 0.85 + 0.75 \times 0.54 + 0.85 \times 7.00) \times 2.0$	m ²	15.01
鉄筋金網	D13 250x250 7.96kg/m ²	$((1.35 \times 0.85 + 0.75 \times 0.54) + (0.85 \times 7.00) + (7.00 \times 2.10)) \times 2.0 \times 7.96$	kg	413.6
基礎碎石	RC-40 t=15cm	$(1.55 + 0.75) \times 7.20$	m ²	16.56


1.0箇所当り

工事名	市道1052号線（さくら温泉通り）歩道整備工事		
図面名	張出歩道構造図（左岸1）		
年月日			
縮尺	1:30	図面番号	8-19/21
会社名			
事業者名	富吹市役所		

張出歩道構造図（左岸2） 舗装デッキ平面図 S=1:30



※既存発生材使用の場合、中間ビームが廃盤の為
現地加工が必要となります。

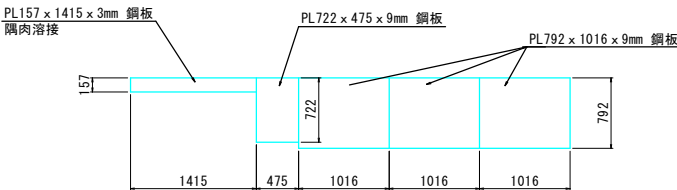


工事名	市道1052号線（さくら温泉通り）歩道整備工事		
図面名	張出歩道構造図（左岸2）		
年月日			
縮尺	1:30	図面番号	8-20/21
会社名			
事業者名	盛吹市役所		

張出歩道構造図（左岸2）

鉄筋金網参考配置図


基礎平面図

S=1/30

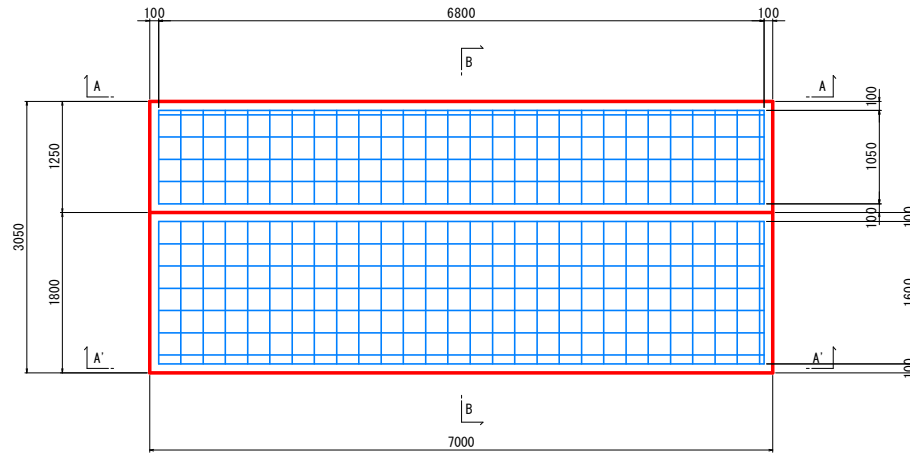


基礎側面図 (A-A)

S=1/30

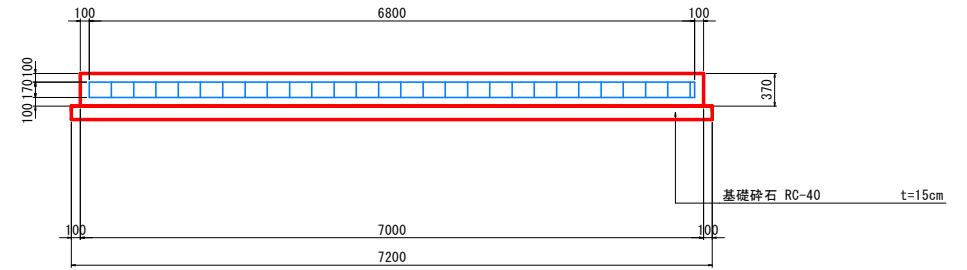


基礎側面図 (A'-A')

S=1/30

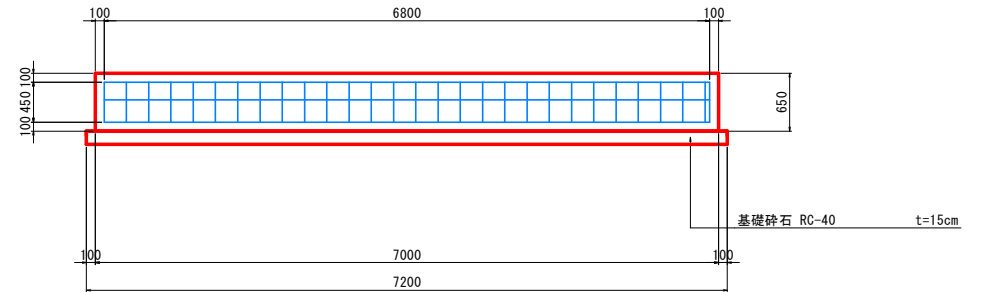

基礎側面図 (B-B)

S=1/30

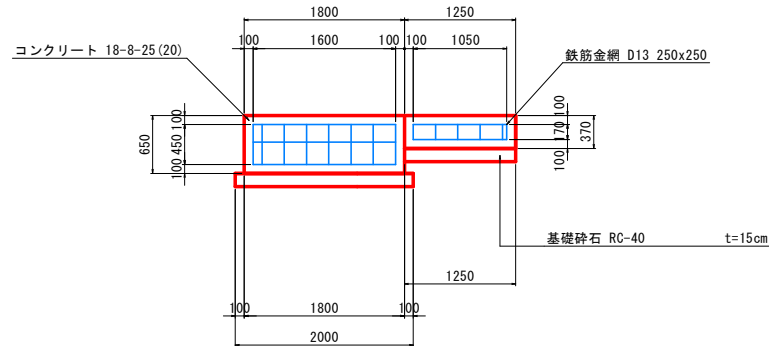


基礎工 数量表

1.0箇所当り


名称	規格・寸法	計 算 式	単位	数 量
コンクリート	18-8-25 (20)	$(1.80 \times 0.65 + 1.25 \times 0.37) \times 7.00$	m ³	11.428
型枠		$(1.80 \times 0.65 + 1.25 \times 0.37 + 0.65 \times 7.00) \times 2.0$	m ²	12.37
鉄筋金網	D13 250x250 7.96kg/m ²	$((1.80 \times 0.65 + 1.25 \times 0.37) + (0.37 \times 7.00) + (7.00 \times 3.05)) \times 2.0 \times 7.96$	kg	479.6
基礎砕石	RC-40 t=15cm	$(2.00 + 1.25) \times 7.20$	m ²	23.40

工事名	市道1052号線（さくら温泉通り）歩道整備工事		
図面名	張出歩道構造図（左岸2）		
年月日			
縮尺	1 : 30	図面番号	8-21/21
会社名			
事業者名	盛吹市役所		

木道・護岸高低差図（左側・右岸） 縮尺 1:100

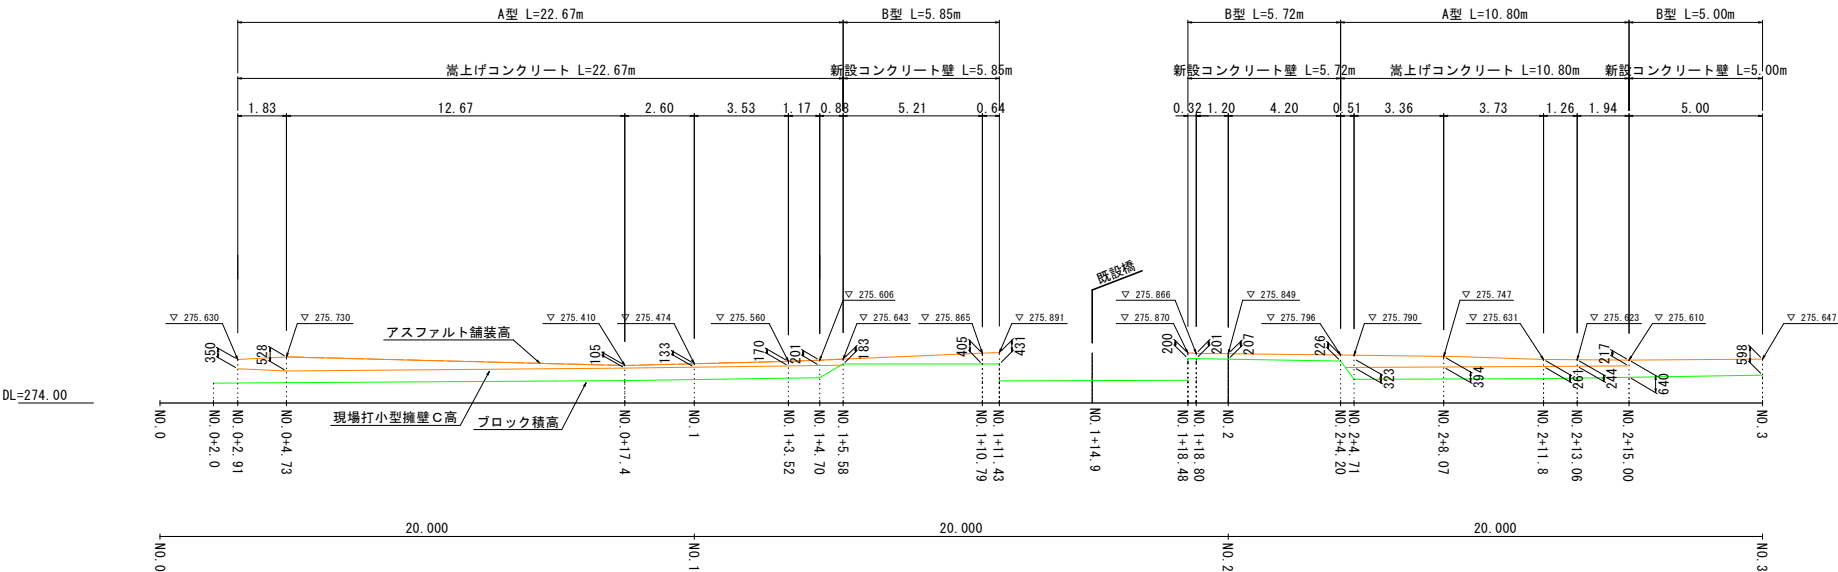


木道・護岸高低差図（右側・左岸） 縮尺 1:100

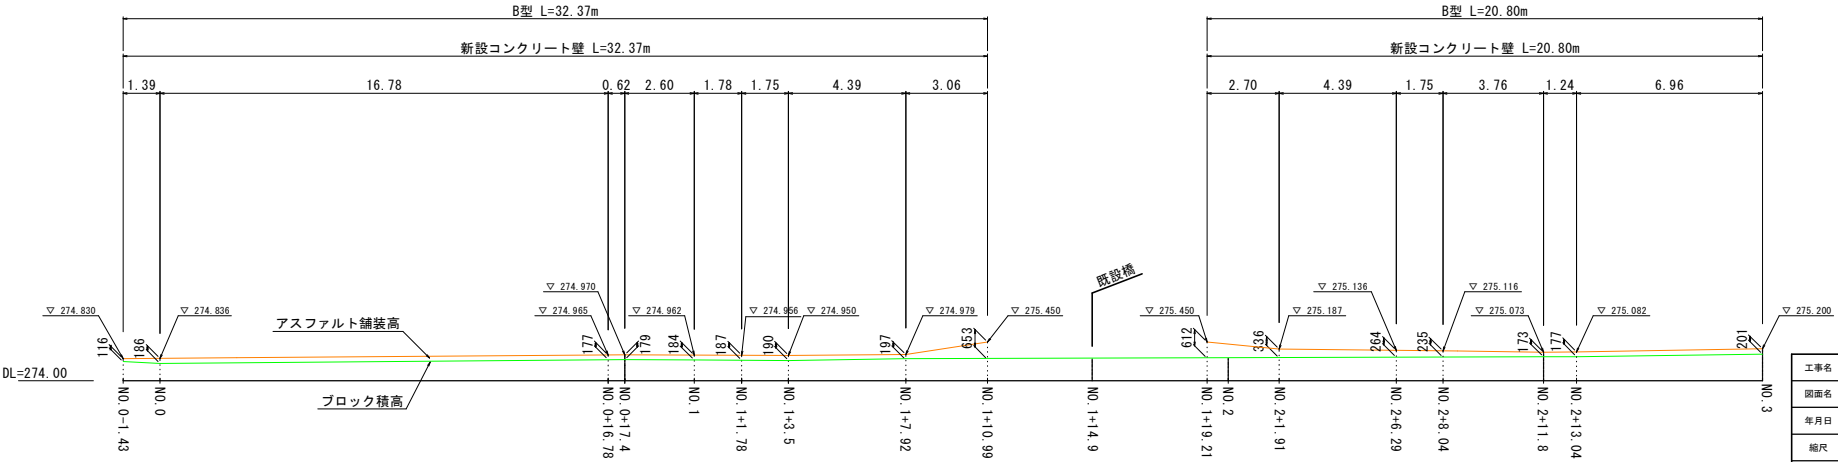


工事名	市道1052号線（さくら温泉通り）歩道整備工事		
図面名	展開図		
年月日			
縮尺	1 : 100	図面番号	10- 1/12
会社名			
事業名	塩吹市役所		

木道・護岸高低差図（左側・右岸） 縮尺 1:100

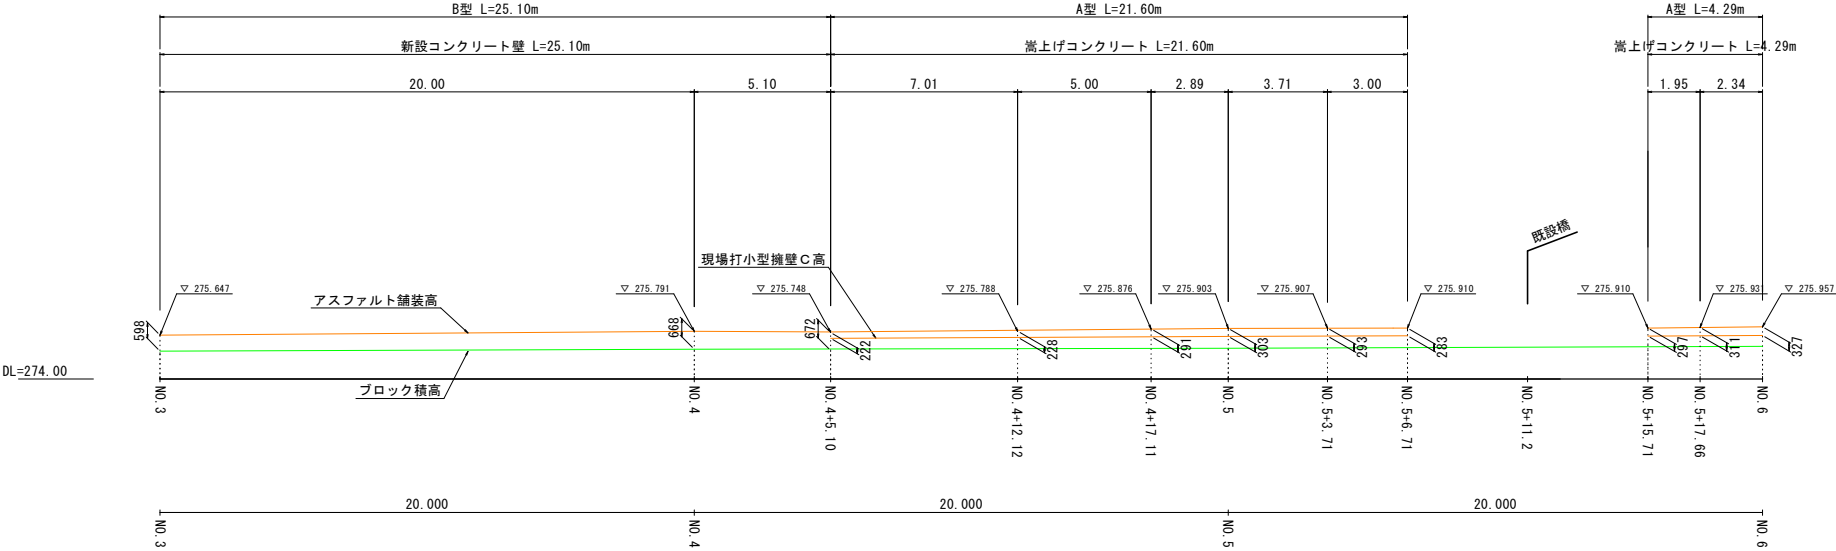


木道・護岸高低差図（右側・左岸） 縮尺 1:100

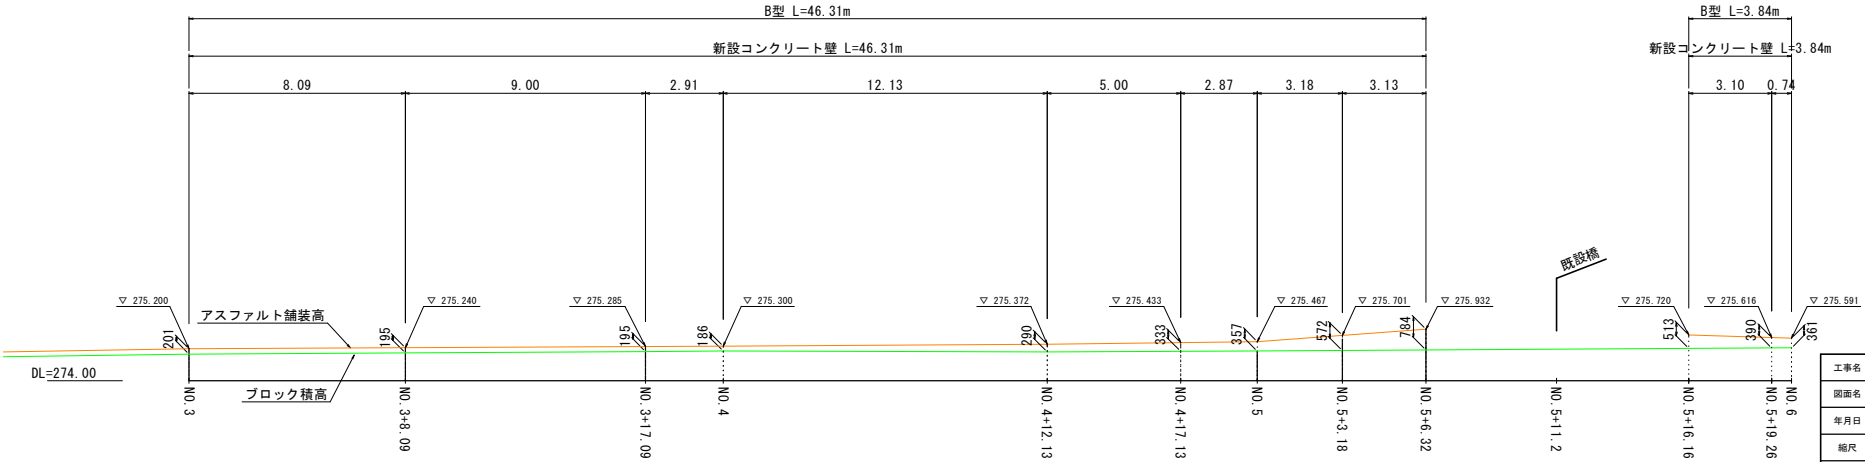


工事名	市道1052号線（さくら温泉通り）歩道整備工事		
図面名	展開図		
年月日			
縮尺	1 : 100	図面番号	10- 2/12
会社名			
事業者名	釜谷市役所		

木道・護岸高低差図（左側・右岸） 縮尺 1:100

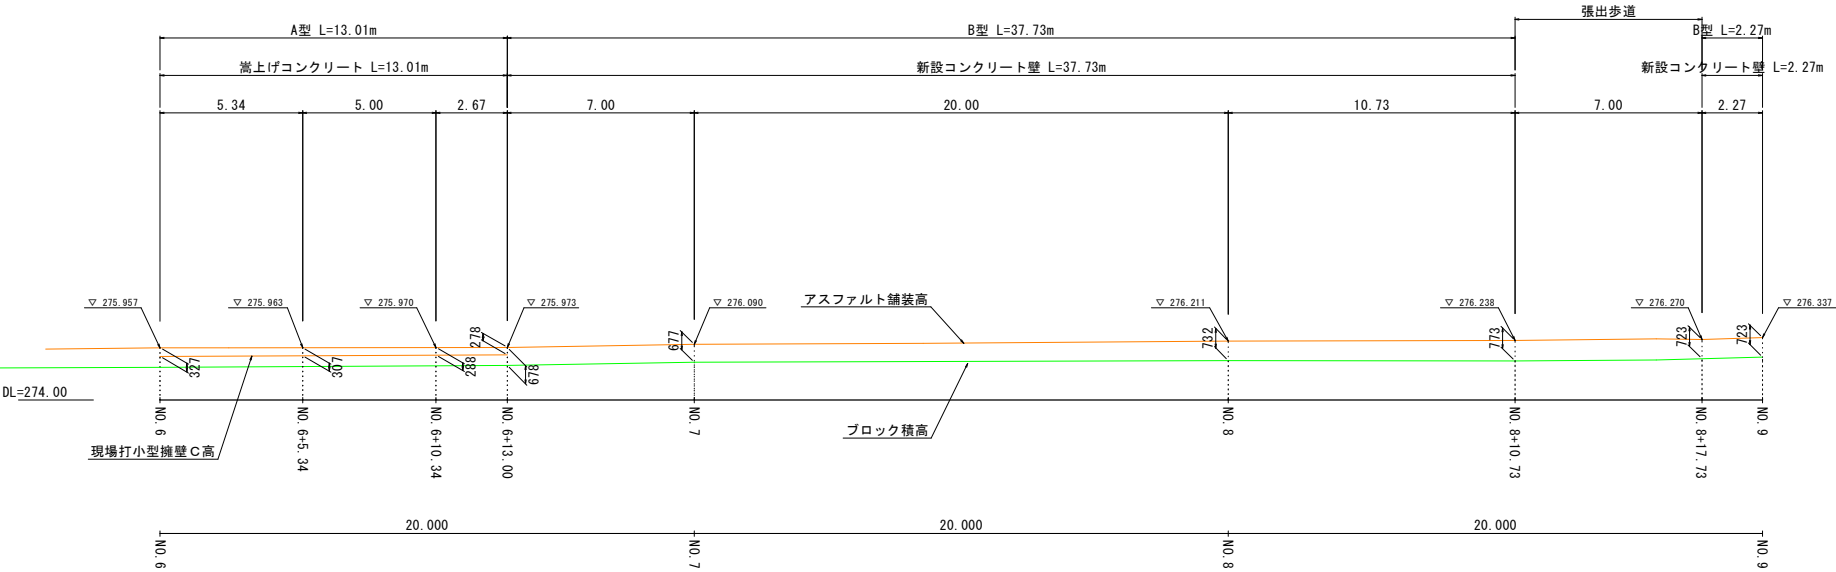


木道・護岸高低差図（右側・左岸） 縮尺 1:100

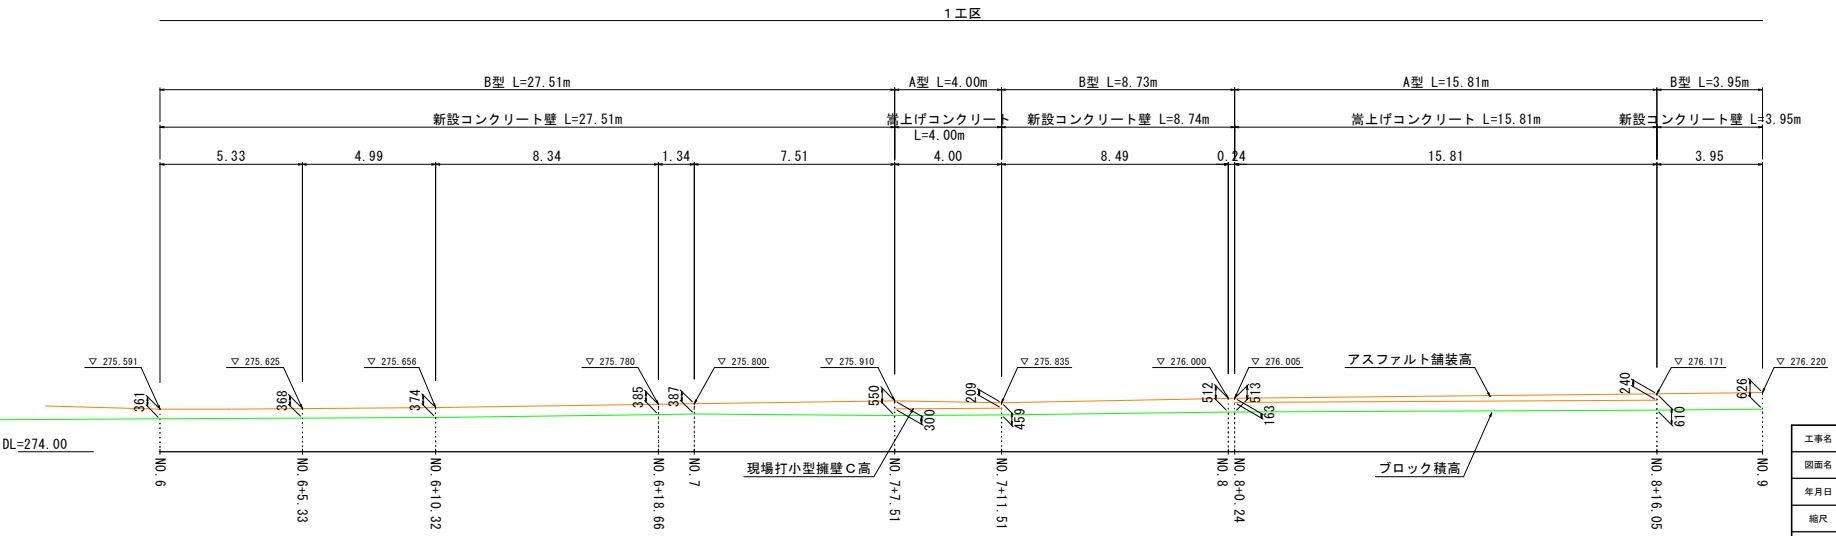


工事名	市道1052号線（さくら通条通り）歩道整備工事		
図面名	展開図		
年月日			
縮尺	1 : 100	図面番号	10- 3/12
会社名			
事業者名	盛吹市役所		

木道・護岸高低差図（左側・右岸） 縮尺 1:100

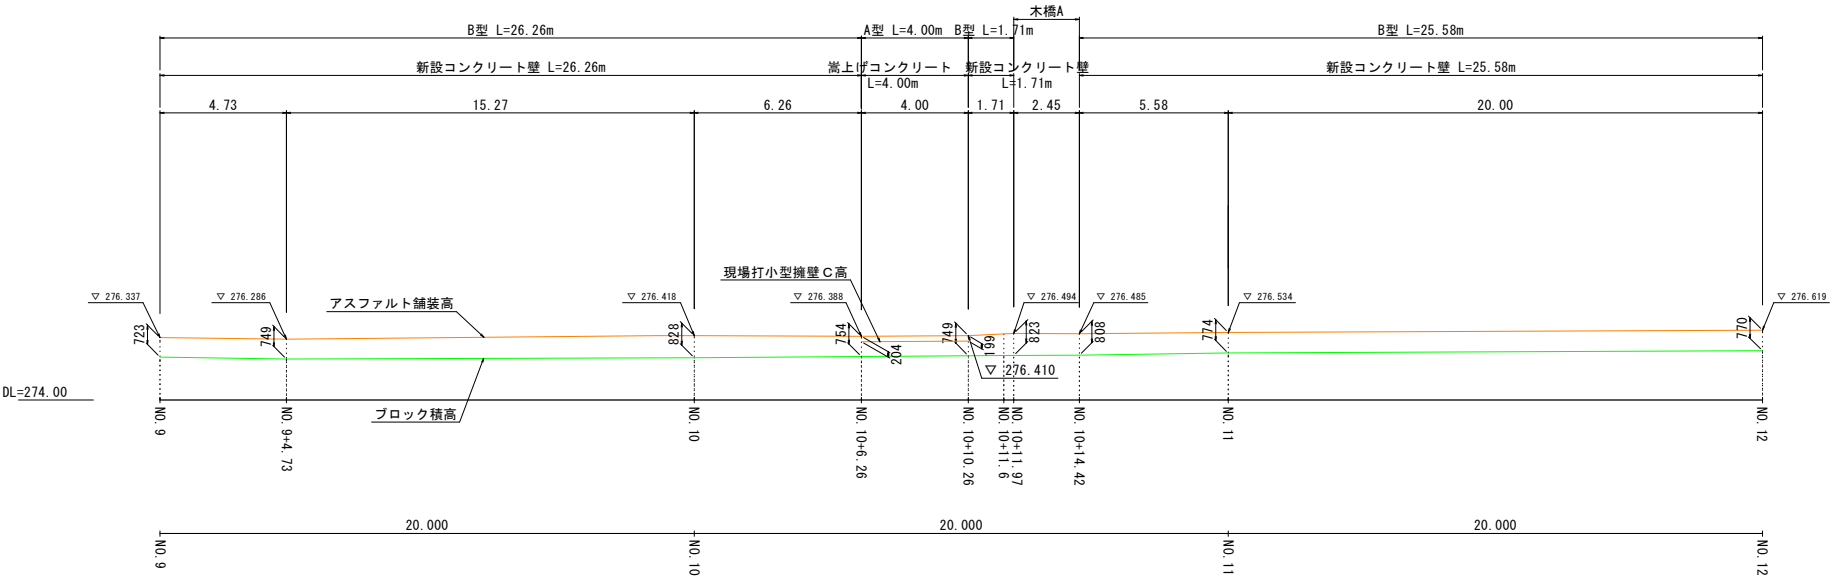


木道・護岸高低差図（右側・左岸） 縮尺 1:100

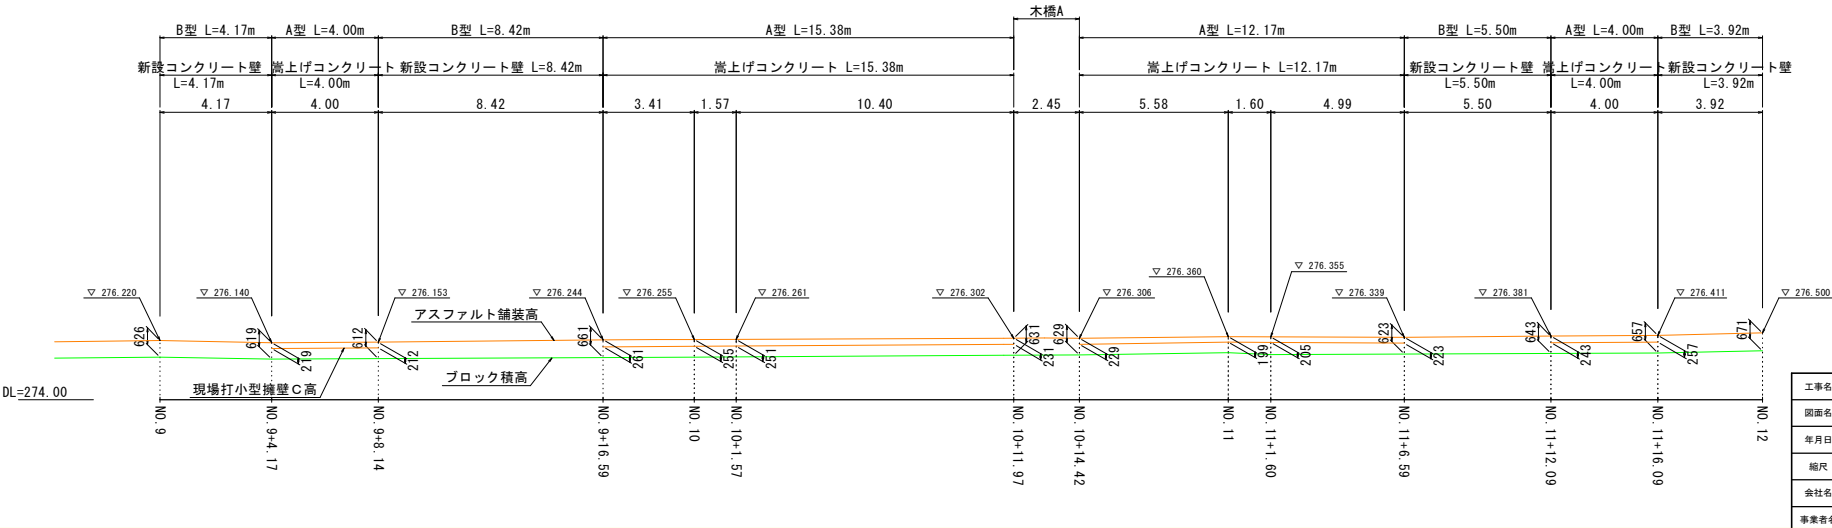


工事名	市道1052号線（さくら温泉通り）歩道整備工事		
図面名	展開図		
年月日			
縮尺	1 : 100	図面番号	10- 4/12
会社名			
事業者名	笠吹市役所		

木道・護岸高低差図（左側・右岸） 縮尺 1:100

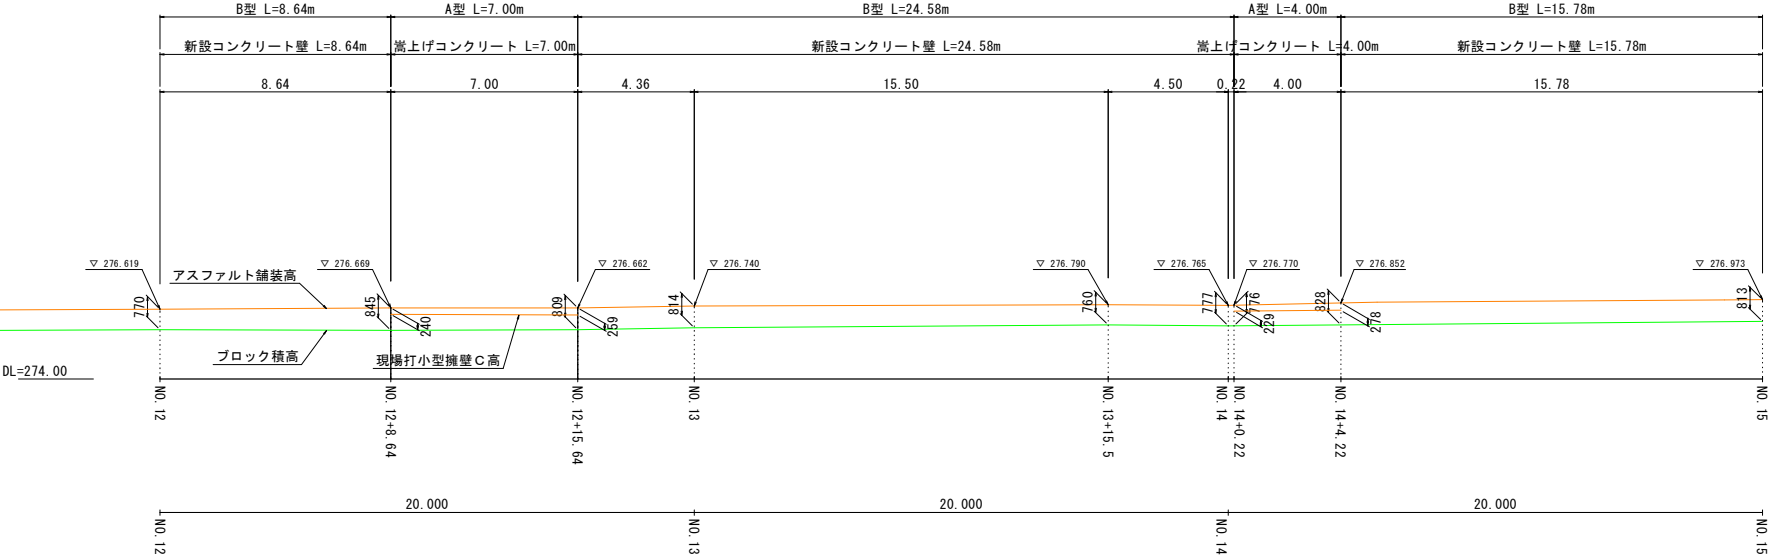


木道・護岸高低差図（右側・左岸） 縮尺 1:100

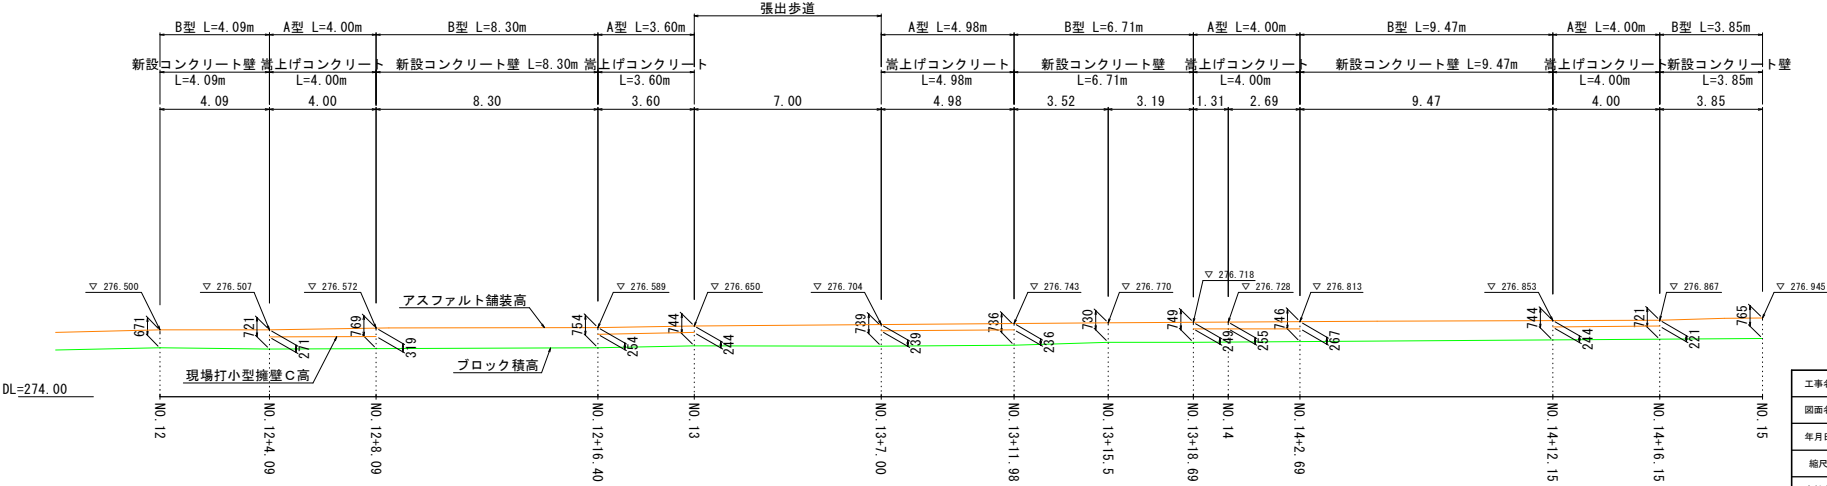


工事名	市道1052号線（さくら通条通り）歩道整備工事		
図面名	展開図		
年月日			
縮尺	1 : 100	図面番号	10- 5/12
会社名			
事業者名	盛岡市役所		

木道・護岸高低差図（左側・右岸） 縮尺 1:100

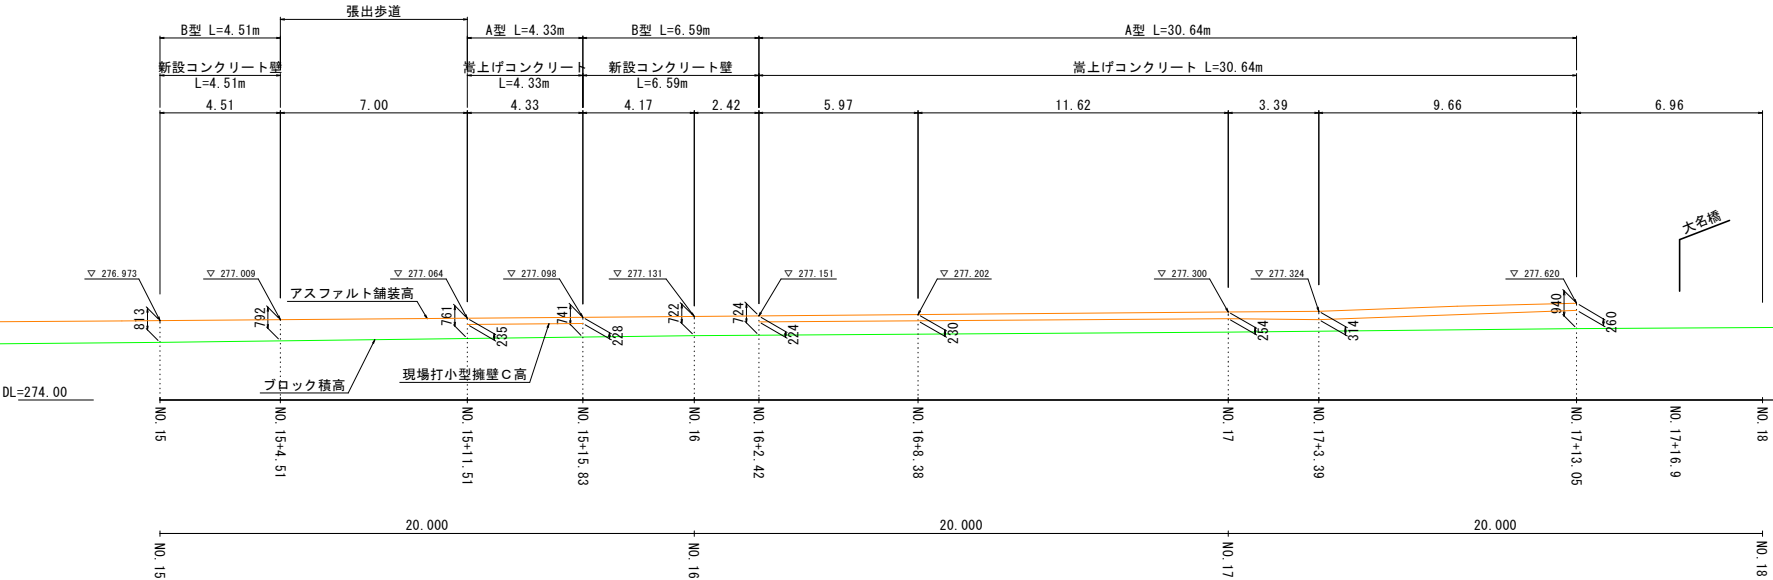


木道・護岸高低差図（右側・左岸） 縮尺 1:100

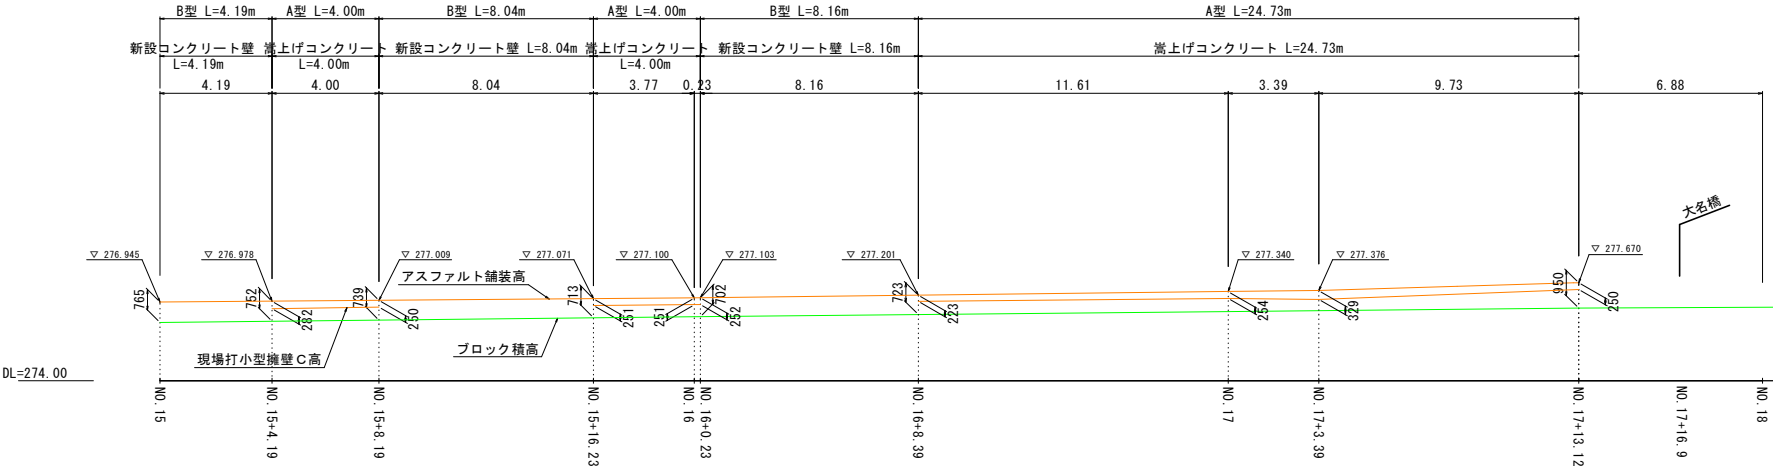


工事名	市道1052号線（さくら温泉通り）歩道整備工事		
図面名	展開図		
年月日			
縮尺	1 : 100	図面番号	10- 6/12
会社名			
事業者名	塩吹市役所		

木道・護岸高低差図（左側・右岸） 縮尺 1:100

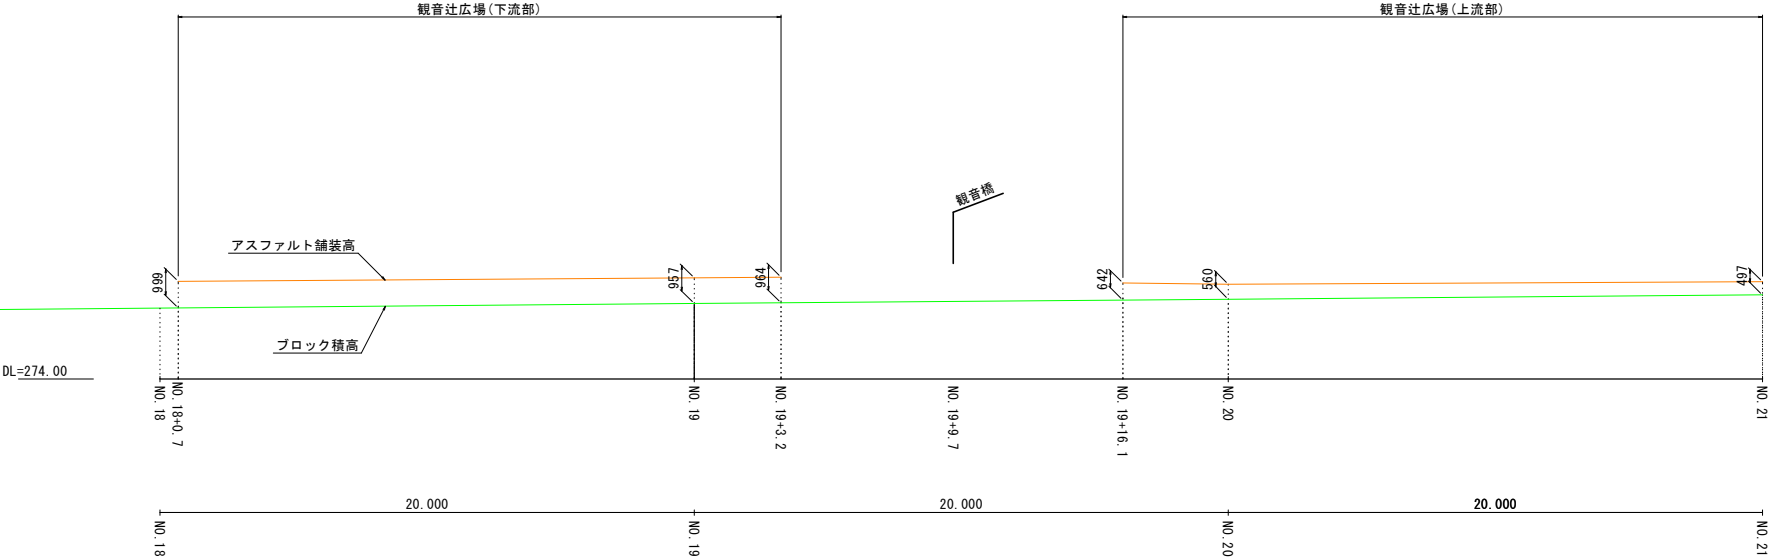


木道・護岸高低差図（右側・左岸） 縮尺 1:100

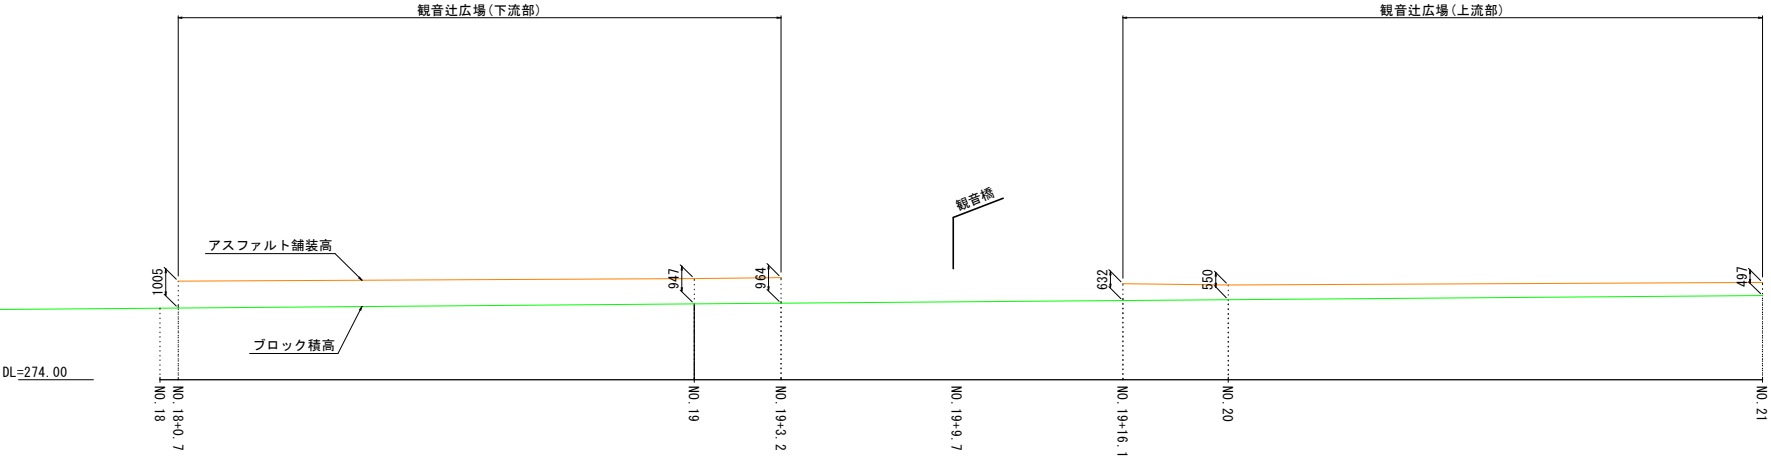


工事名	市道1052号線（さくら温泉通り）歩道整備工事		
図面名	展開図		
年月日			
縮尺	1 : 100	図面番号	10- 7/12
会社名			
事業者名	笠吹市役所		

木道・護岸高低差図（左側・右岸） 縮尺 1:100

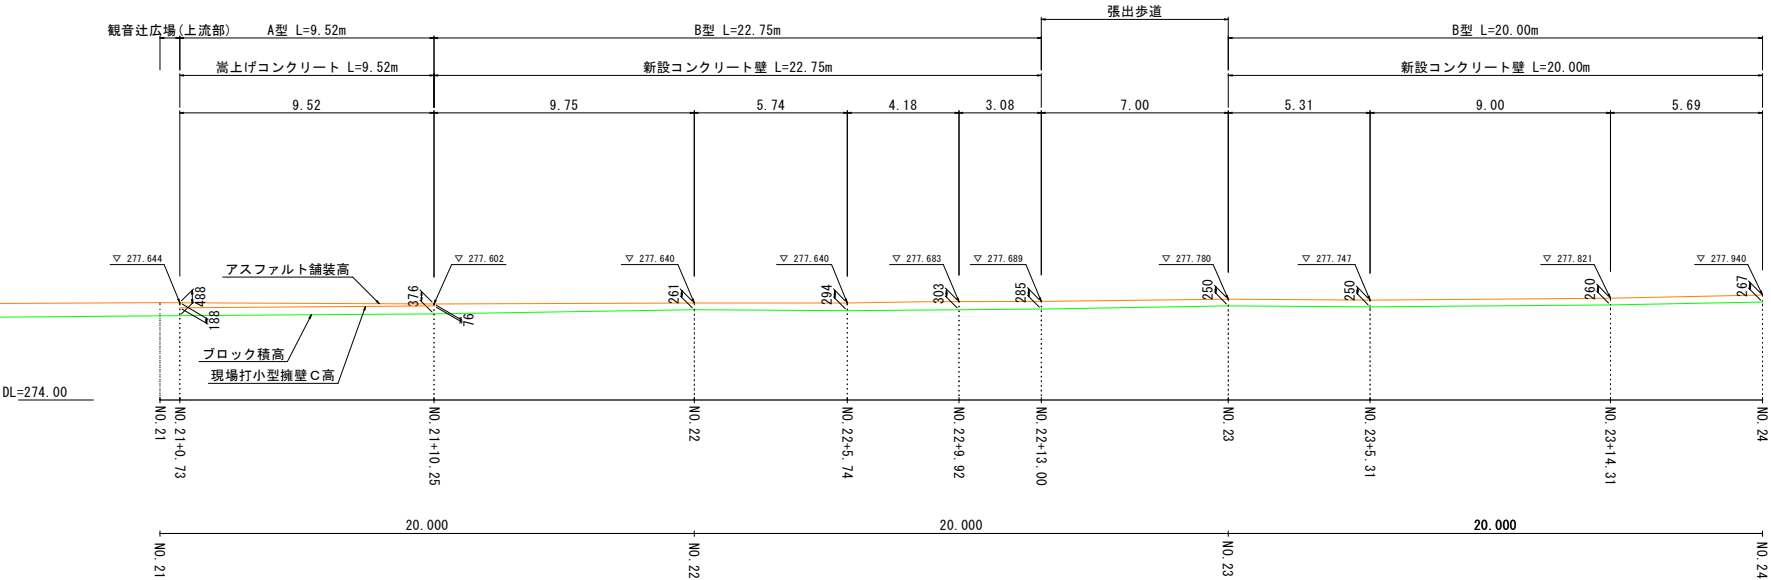


木道・護岸高低差図（右側・左岸） 縮尺 1:100

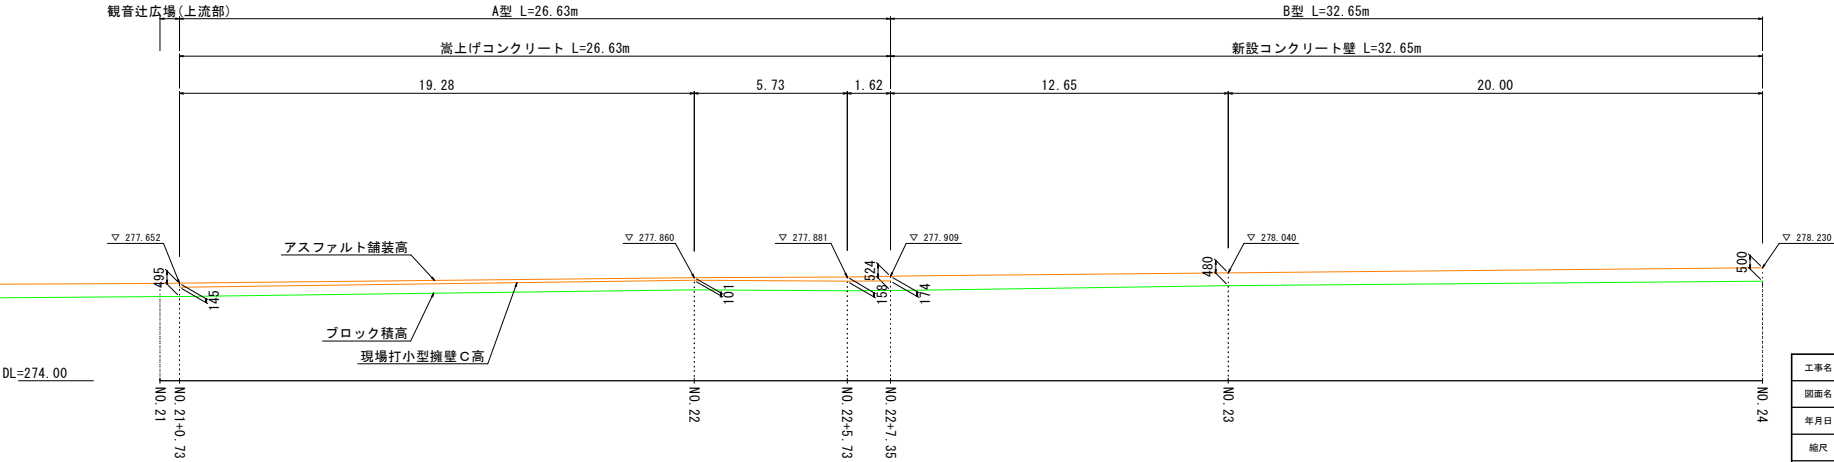


工事名	市道1052号線（さくら温泉通り）歩道整備工事		
図面名	展開図		
年月日			
縮尺	1 : 100	図面番号	10- 8/12
会社名			
事業者名	笠吹市役所		

木道・護岸高低差図（左側・右岸） 縮尺 1:100

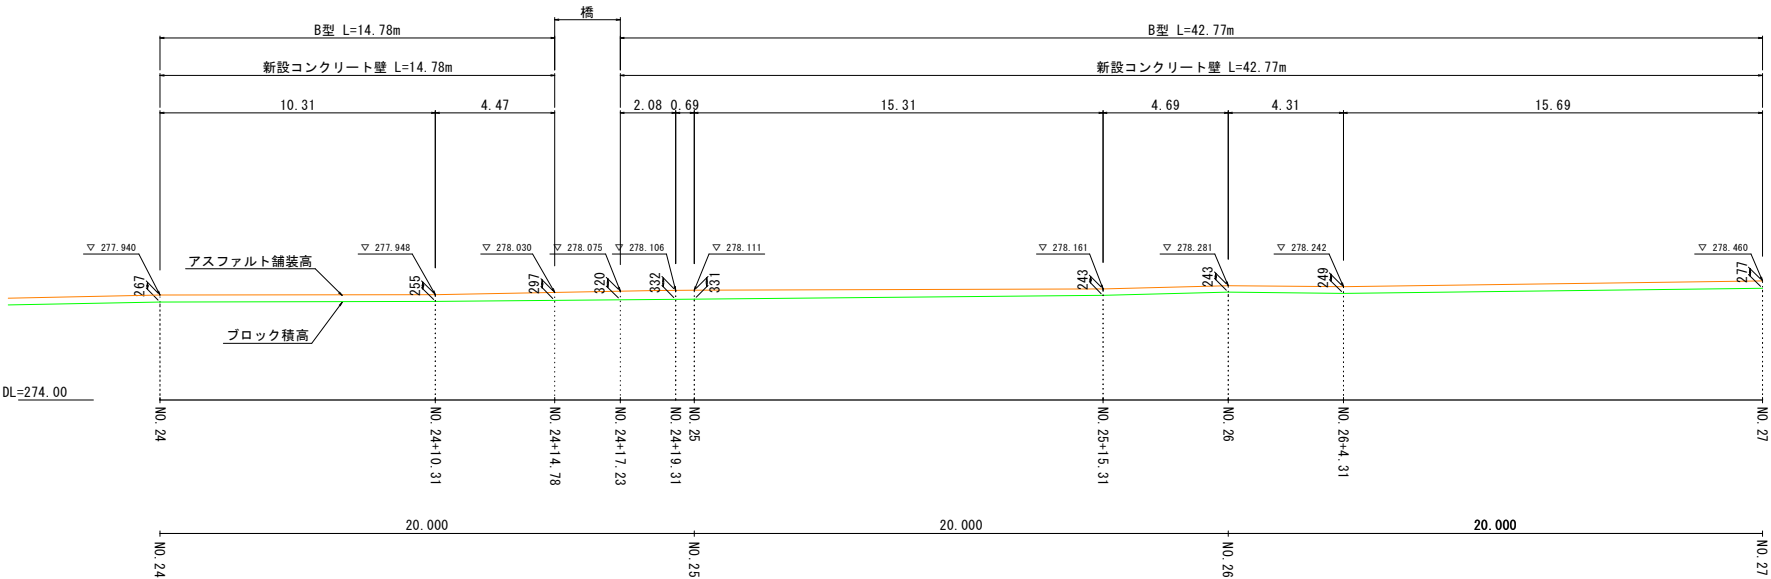


木道・護岸高低差図（右側・左岸） 縮尺 1:100

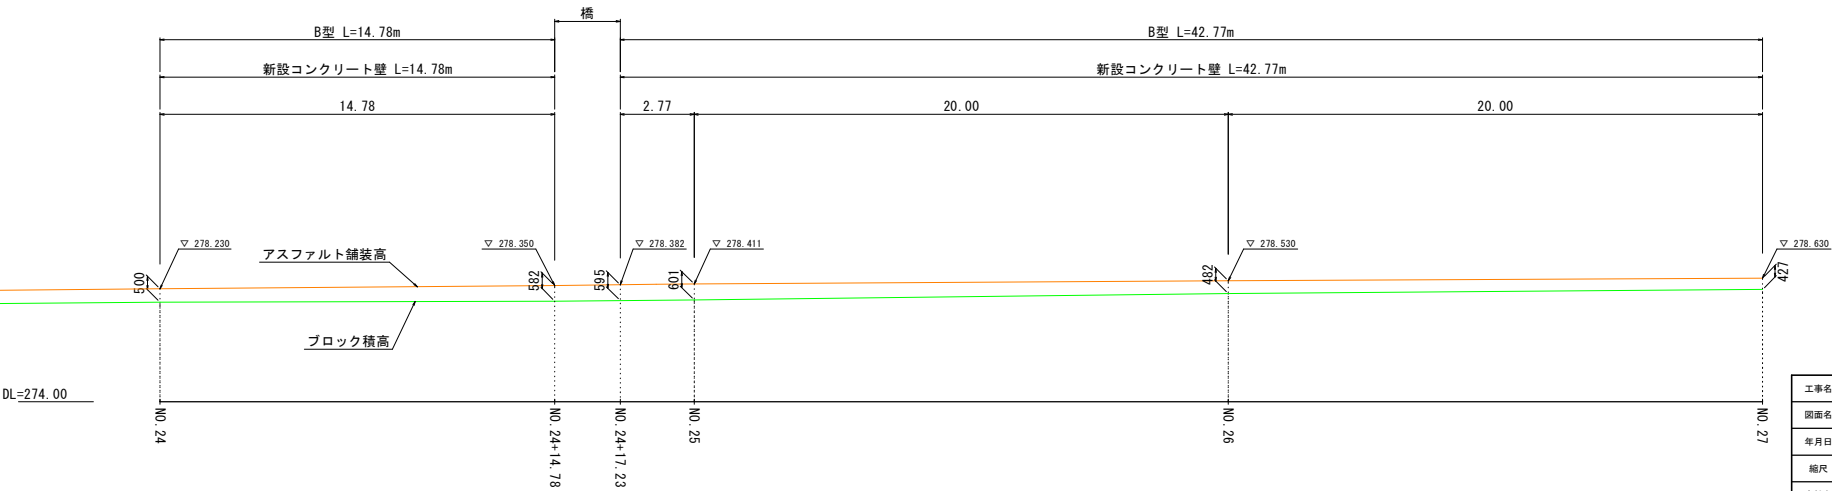


工事名	市道1052号線（さくら温泉通り）歩道整備工事		
図面名	展開図		
年月日			
縮尺	1 : 100	図面番号	10- 9/12
会社名			
事業者名	笠吹市役所		

木道・護岸高低差図（左側・右岸） 縮尺 1:100

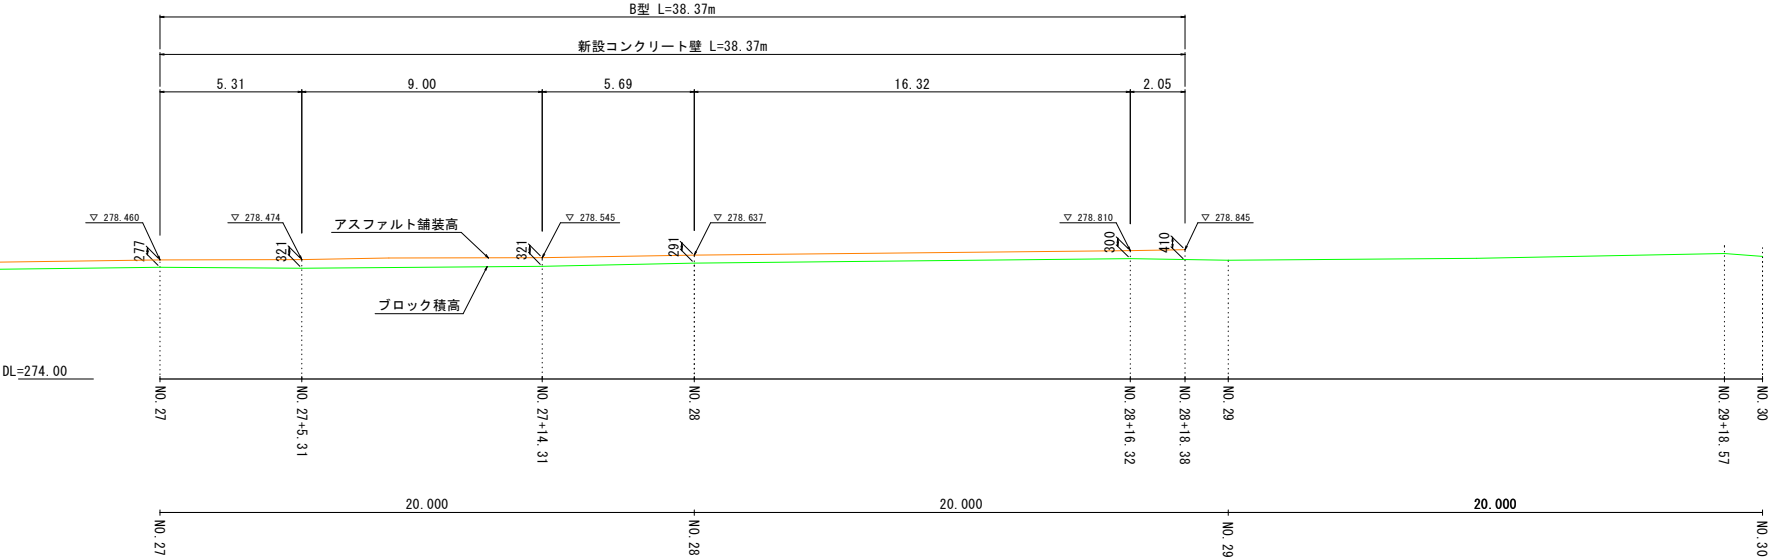


木道・護岸高低差図（右側・左岸） 縮尺 1:100

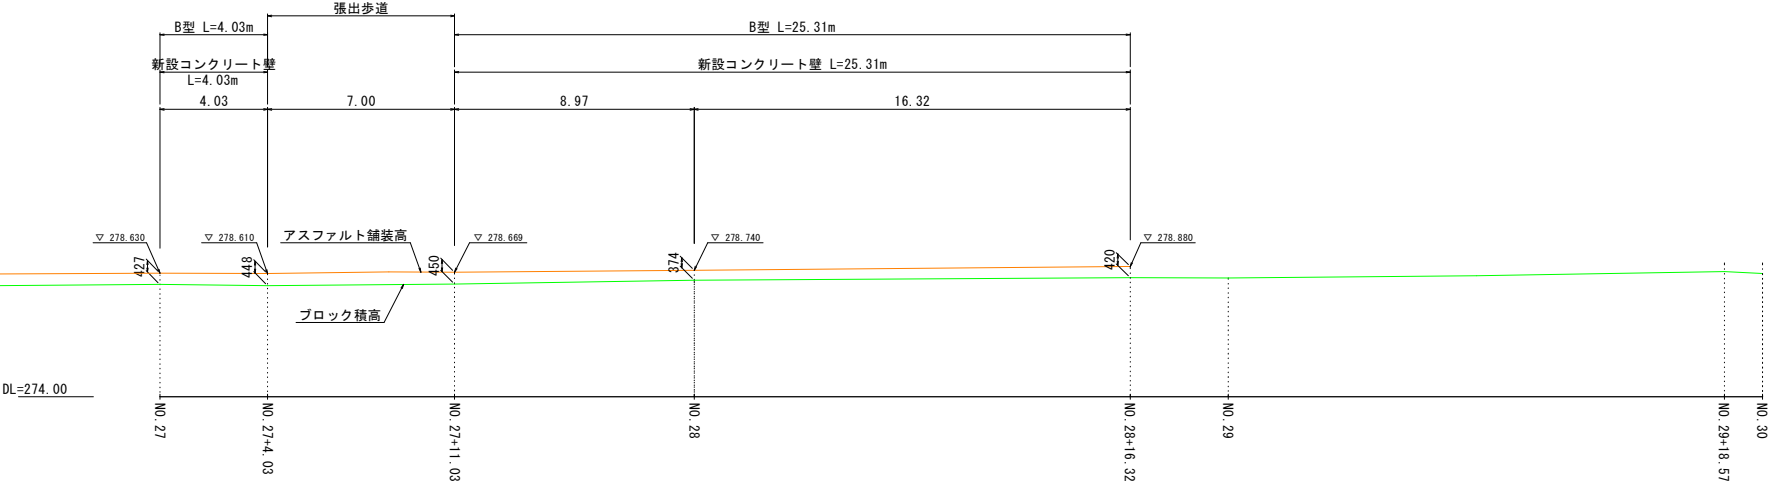


工事名	市道1052号線（さくら温泉通り）歩道整備工事		
図面名	展開図		
年月日			
縮尺	1 : 100	図面番号	10-10/12
会社名			
事業者名	笠吹市役所		

木道・護岸高低差図（左側・右岸） 縮尺 1:100

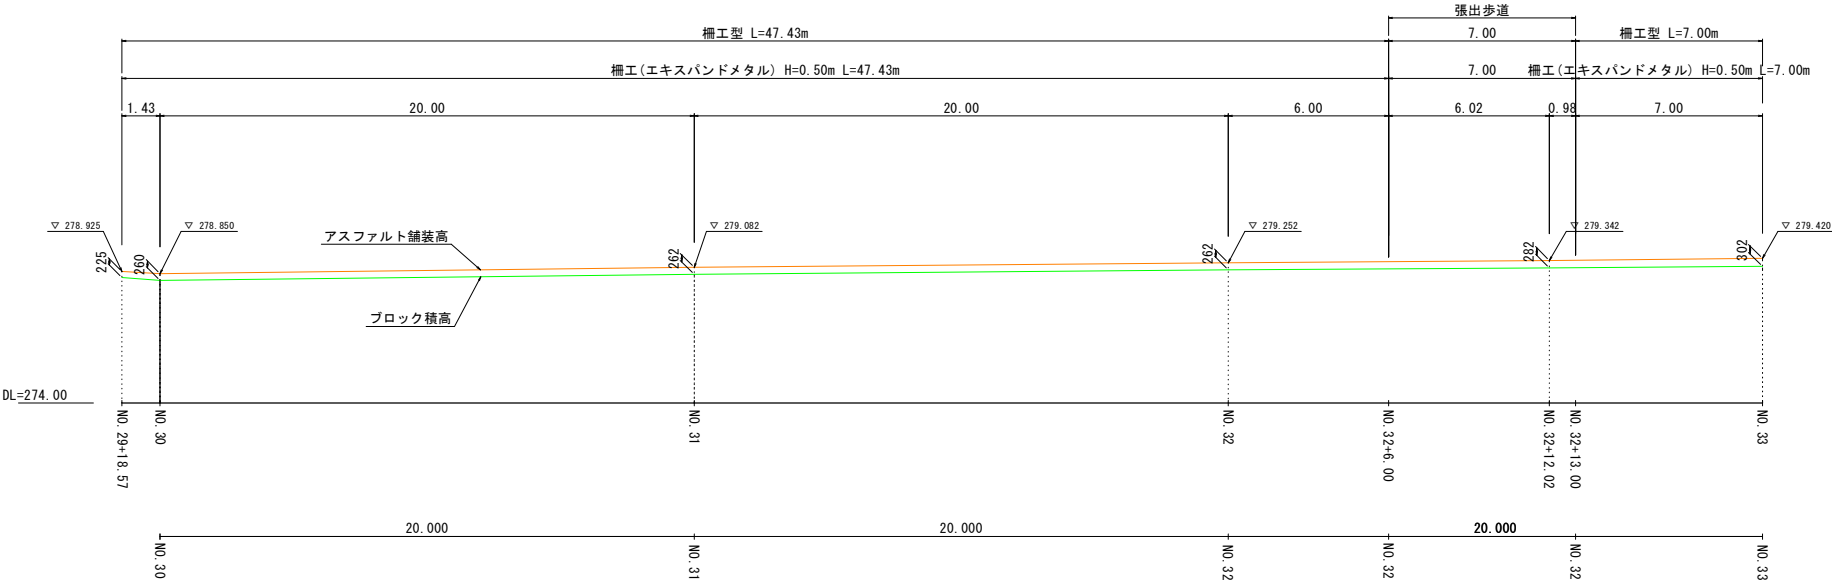


木道・護岸高低差図（右側・左岸） 縮尺 1:100

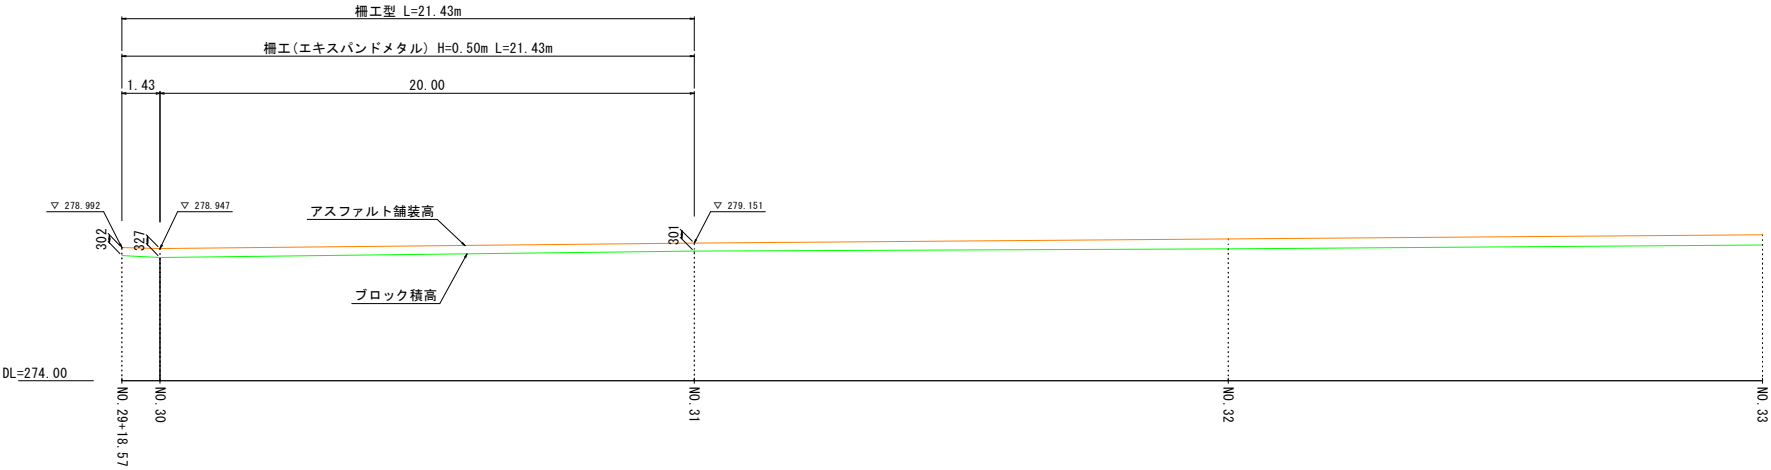


工事名	市道1052号線（さくら温泉通り）歩道整備工事		
図面名	展開図		
年月日			
縮尺	1 : 100	図面番号	10-11/12
会社名			
事業者名	塩吹市役所		

木道・護岸高低差図（左側・右岸） 縮尺 1:100

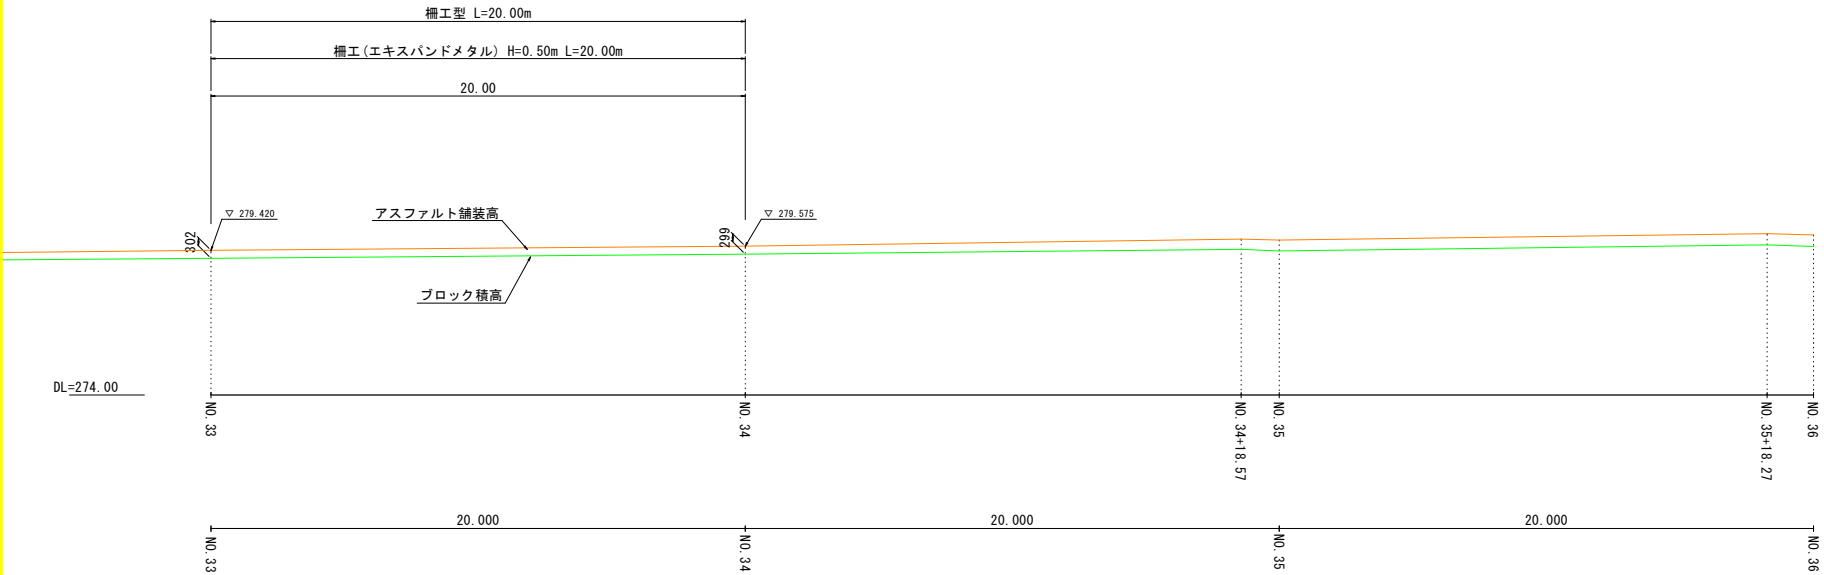

木道・護岸高低差図（右側・左岸） 縮尺 1:100

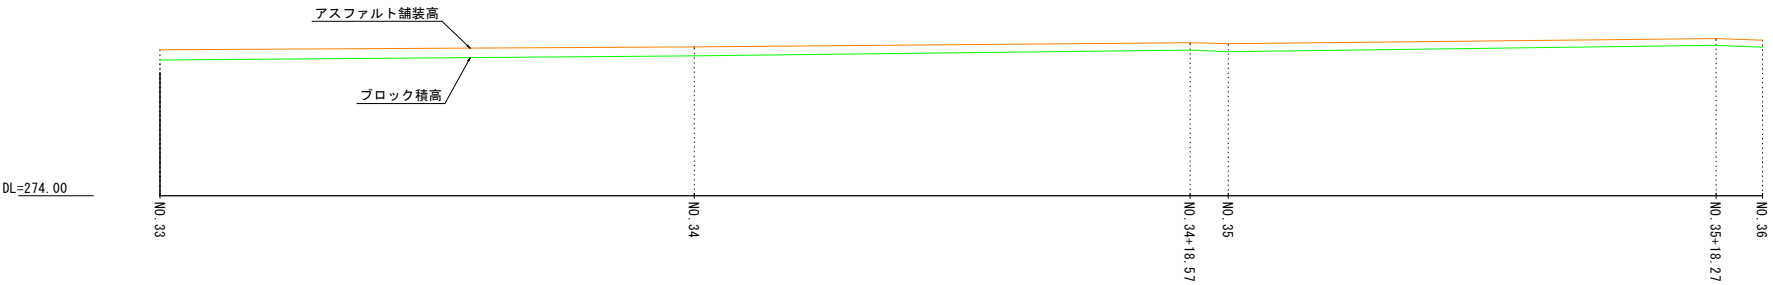

工事名	市道1052号線（さくら温泉通り）歩道整備工事		
図面名	展開図		
年月日			
縮尺	1 : 100	図面番号	10-12/12
会社名			
事業者名	塩吹市役所		