


(笛吹市公共下水道)

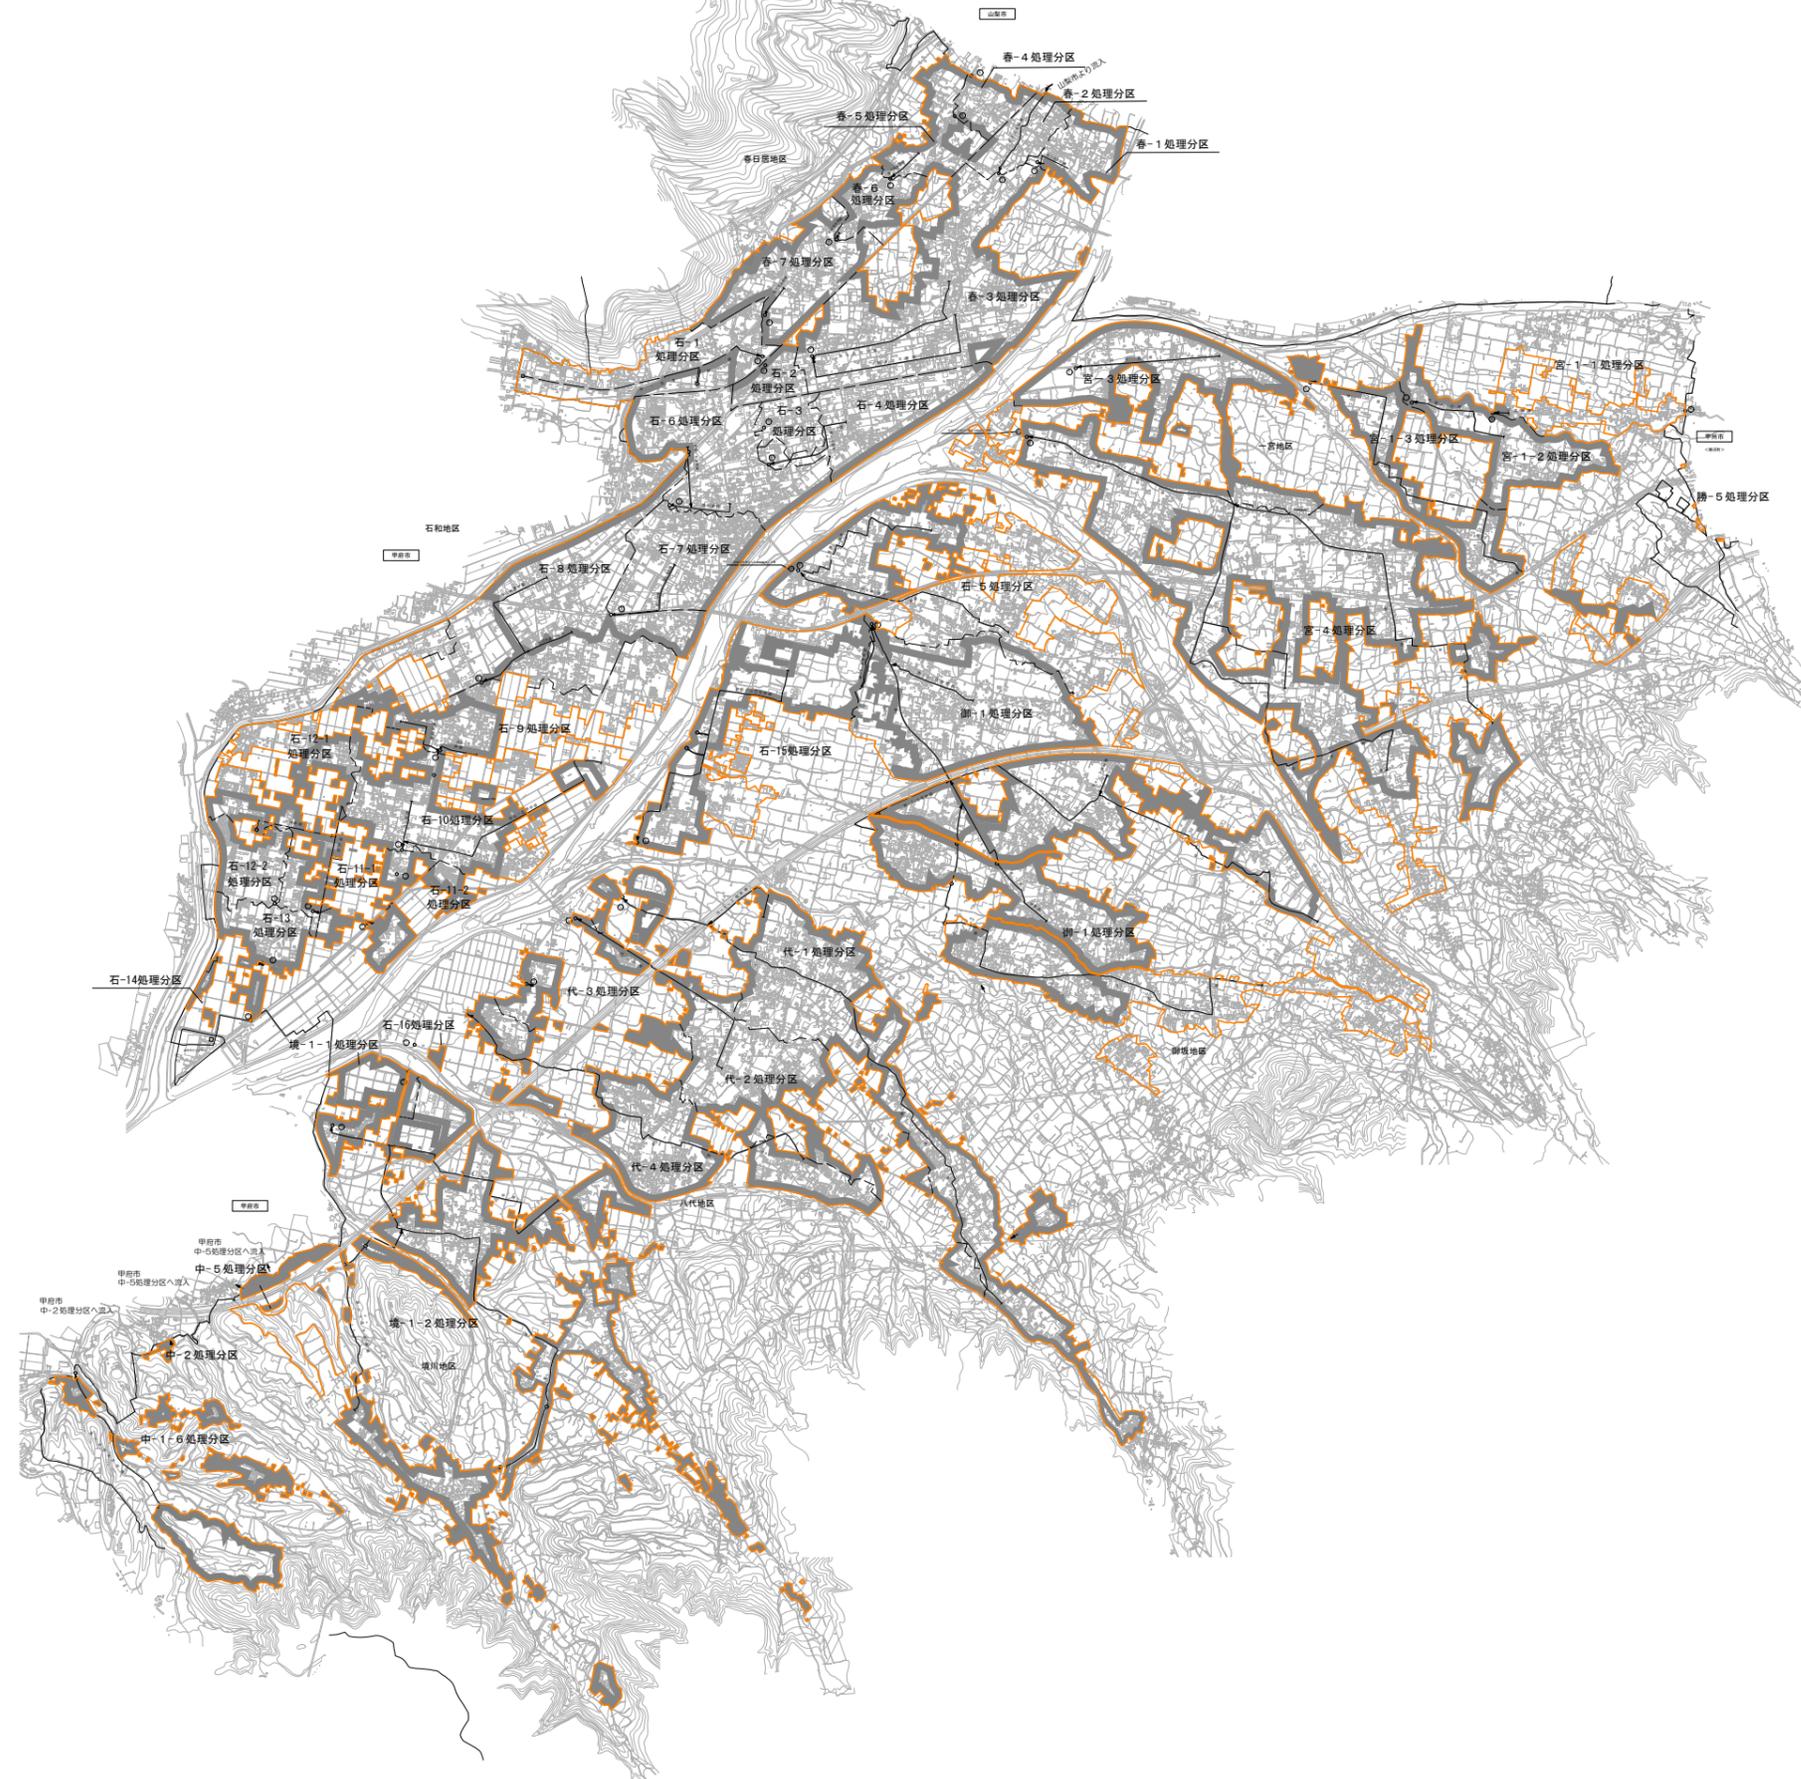

| 凡例 | |
|-----------------|----------------------|
| — — — — — | 行政区境界 |
| - - - - - | 処理分区界 |
| ○① | 流域接続箇所・番号 |
| → | 幹線管渠 |
| → | 幹線圧送管渠 |
| Ⓟ | 中継ポンプ場 (マンホールポンプ) |
| (区域に係る表示) | |
| — (orange line) | 全体計画区域 |
| ■ (grey box) | 事業計画区域 |

| | | | |
|-----|---------------------------|--------|------------------|
| 事業名 | 峡東流域下水道関連 笛吹市公共下水道事業計画 | 図面番号 | 1 / 1 |
| 図面名 | 一般平面図 污水 | 縮尺 | 1:25,000 (A1) |
| 事業主 | 公営企業部下水道課 | 令和3年3月 | 山梨県笛吹市 |