




金沢憩いの森公園植栽管理業務 平面図

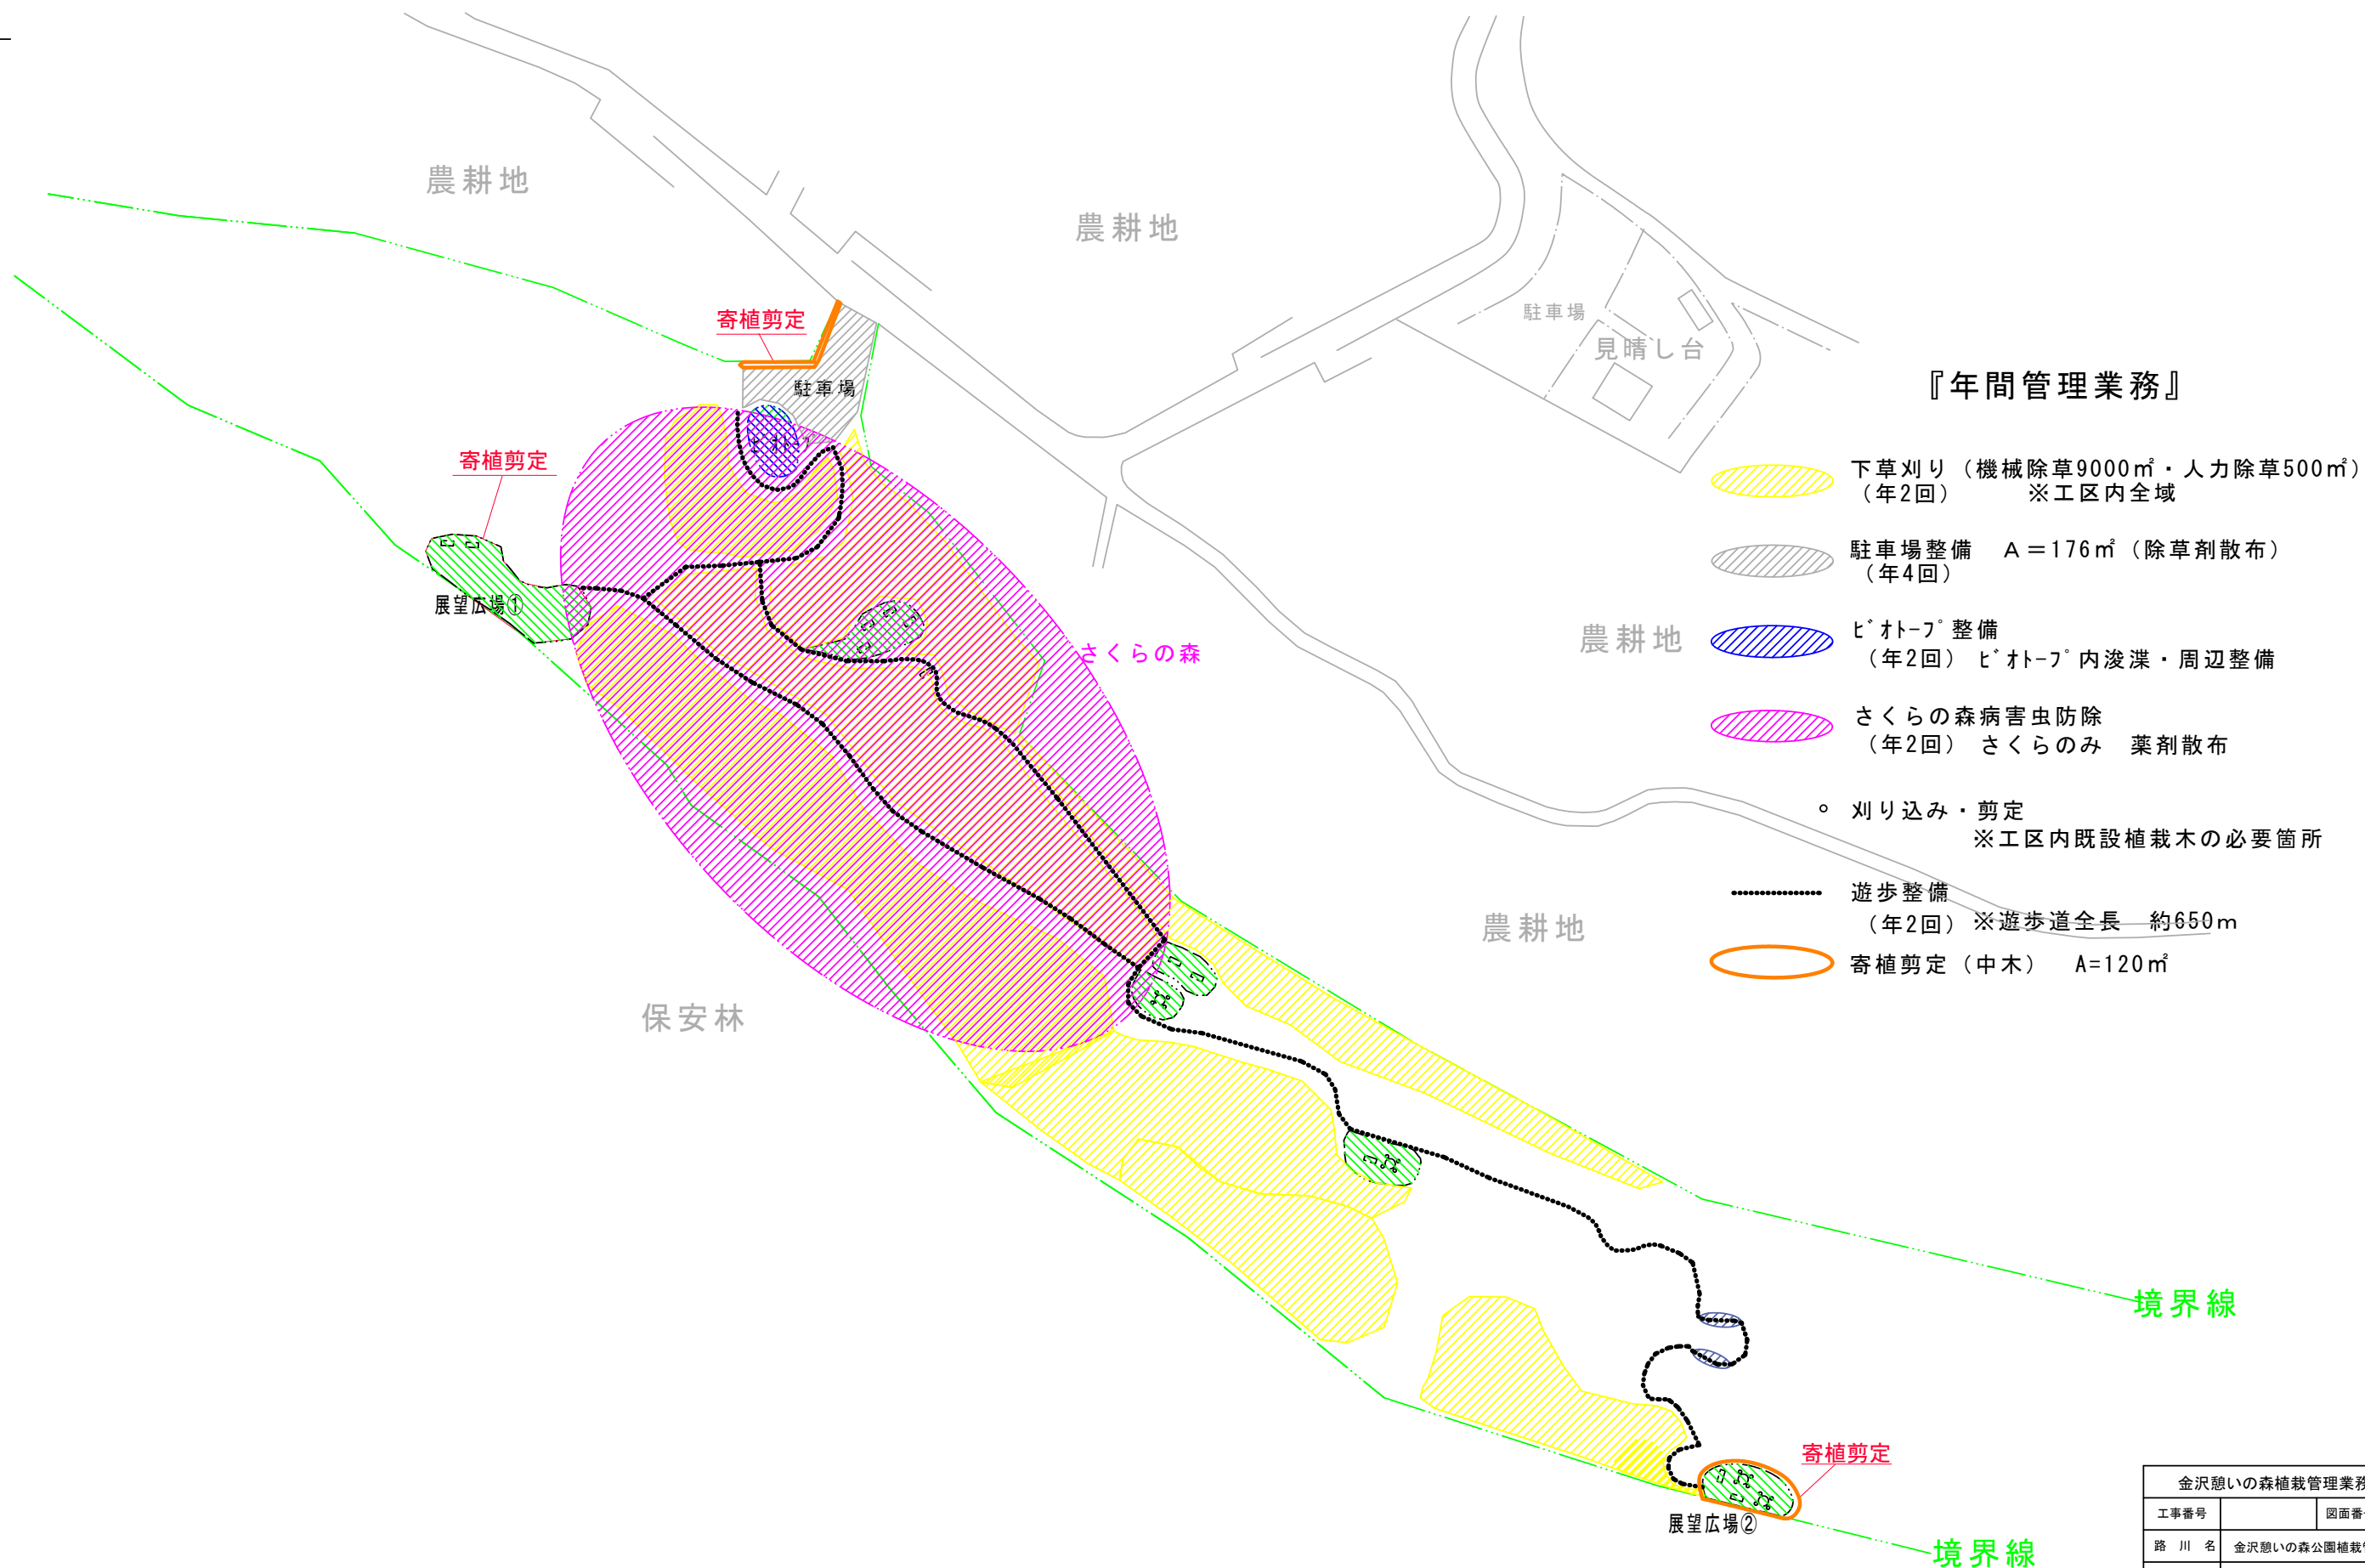

金沢憩いの森植栽管理業務委託			
工事番号		図面番号	1
路 川 名	金沢憩いの森公園植栽管理業務委託		
工事箇所	笛吹市一宮町金沢地内		
図 名	平面図	縮 尺	—
測 量		枚 数	1 - 1
事 業 者	笛吹市建設部まちづくり整備課		