


# 道路任意図

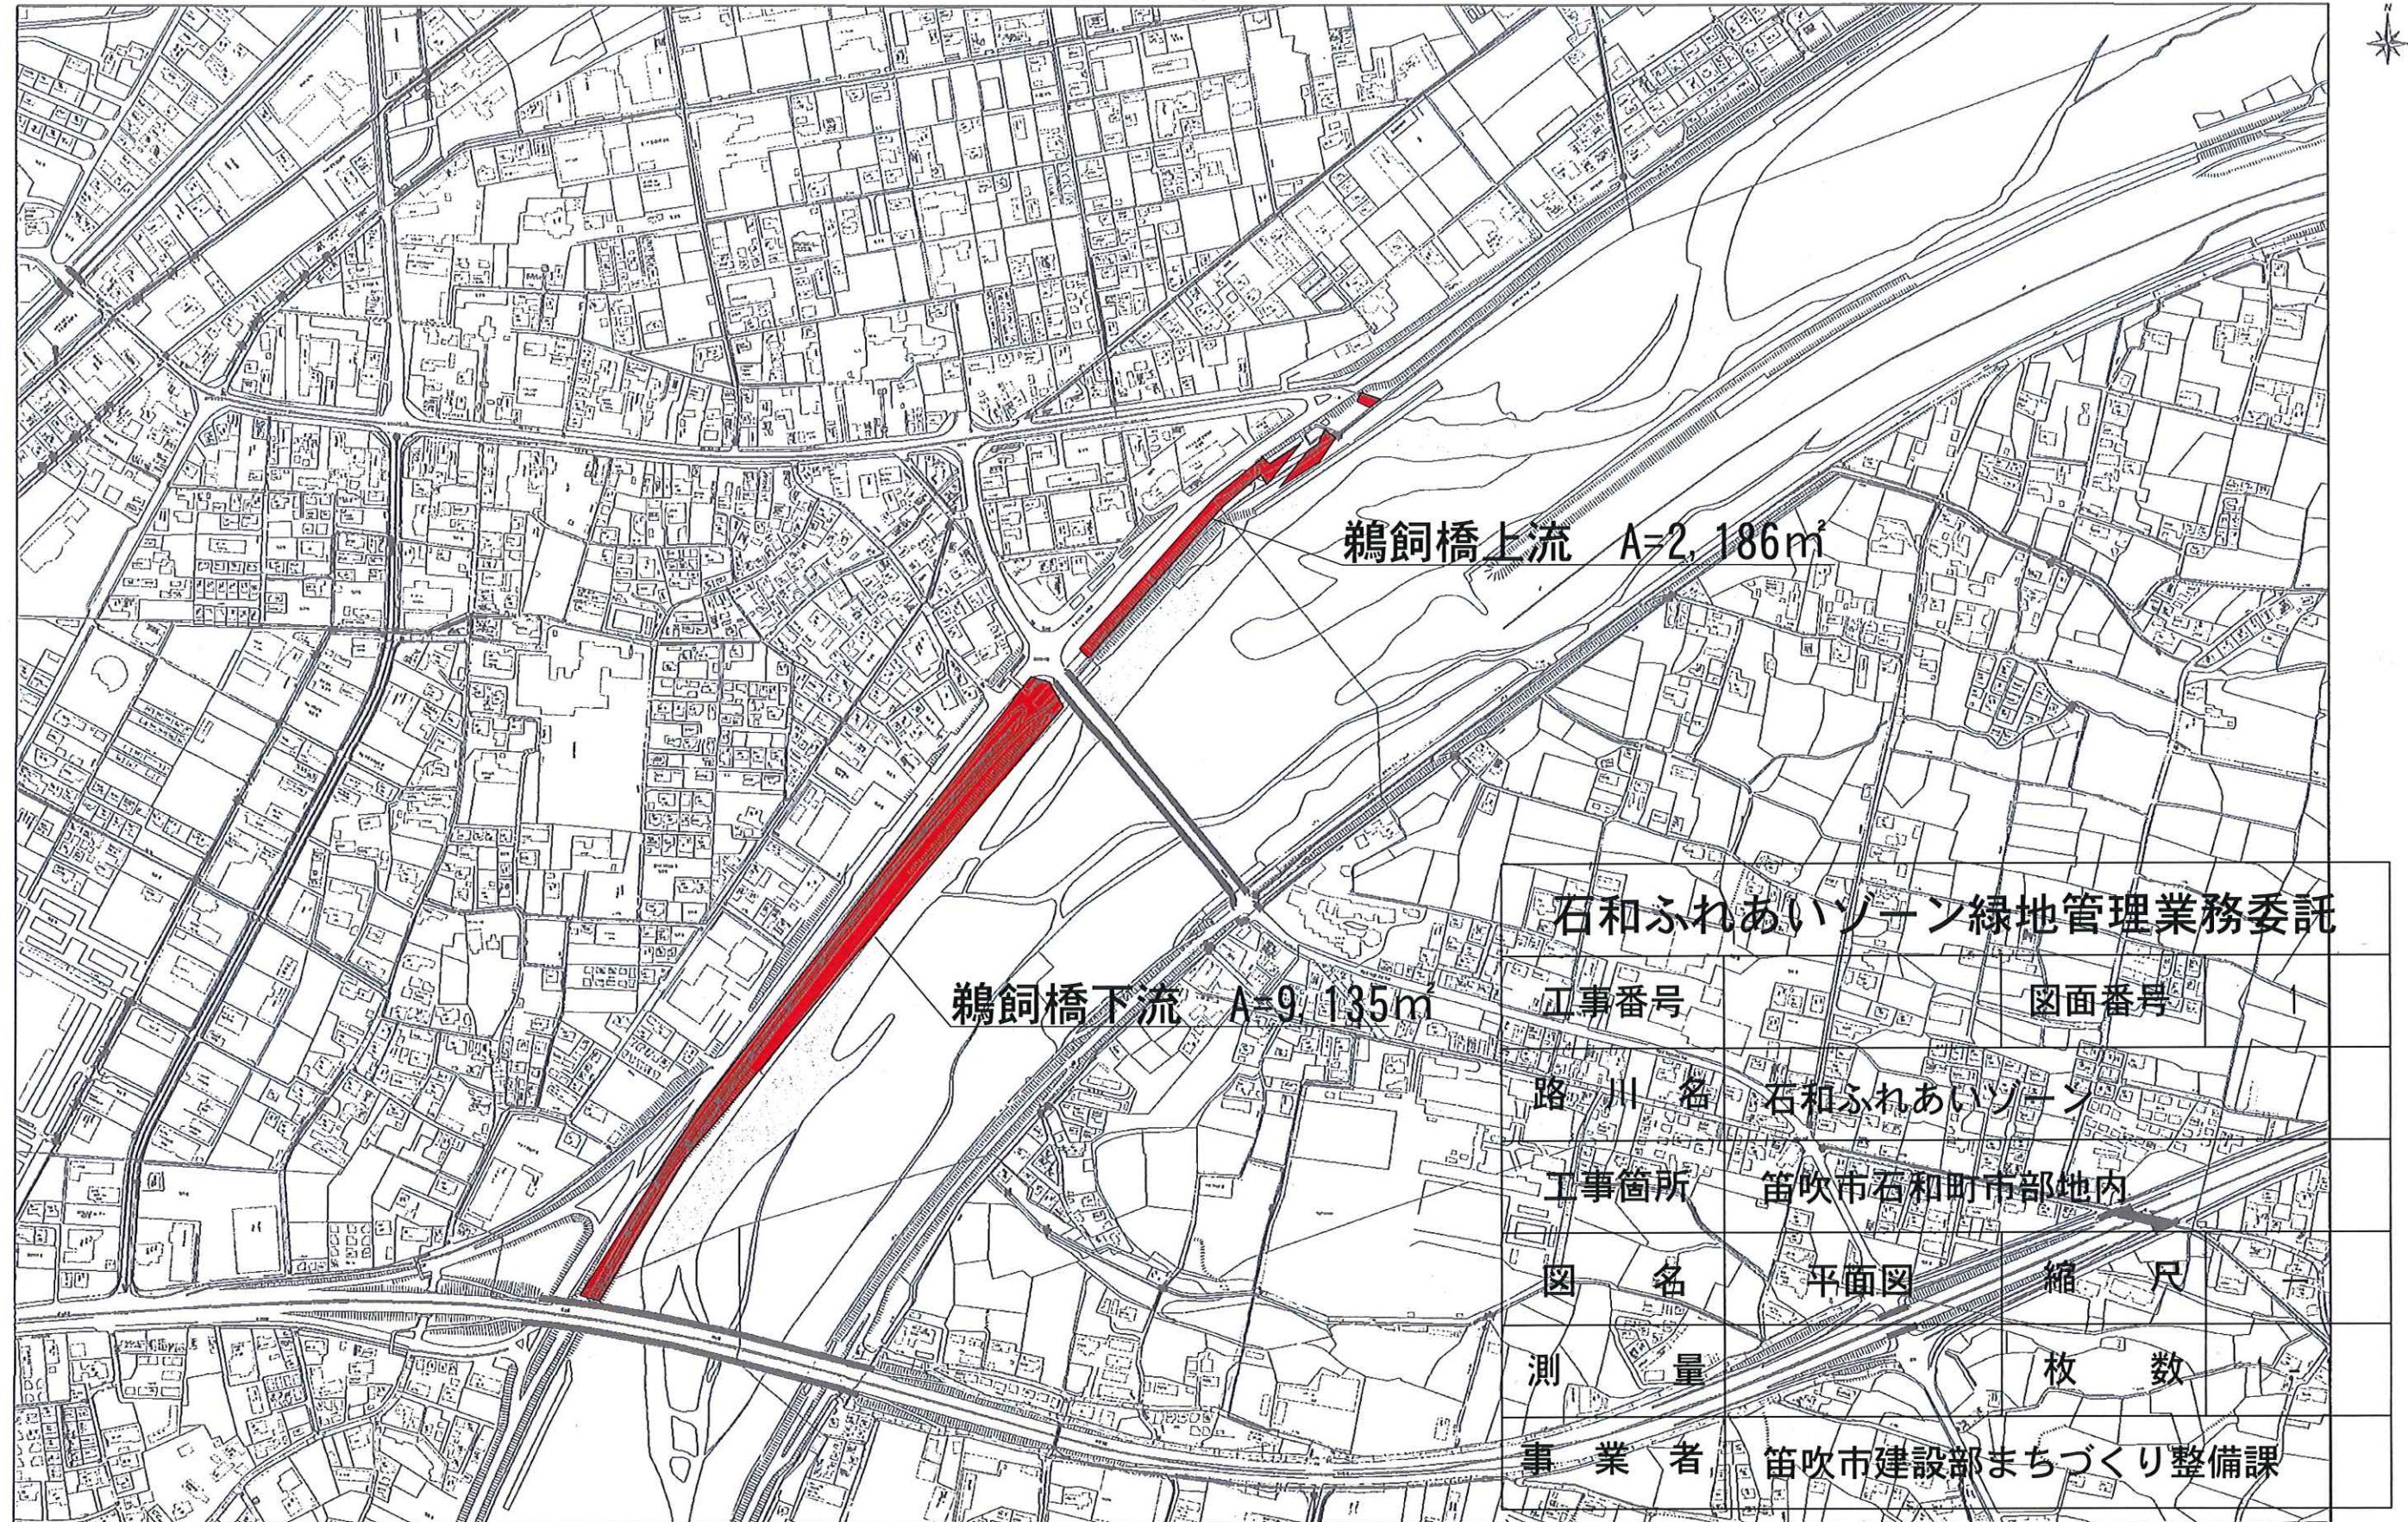

1/5,000

0m 125m 250m 375m 500m

出力:平成31年3月11日