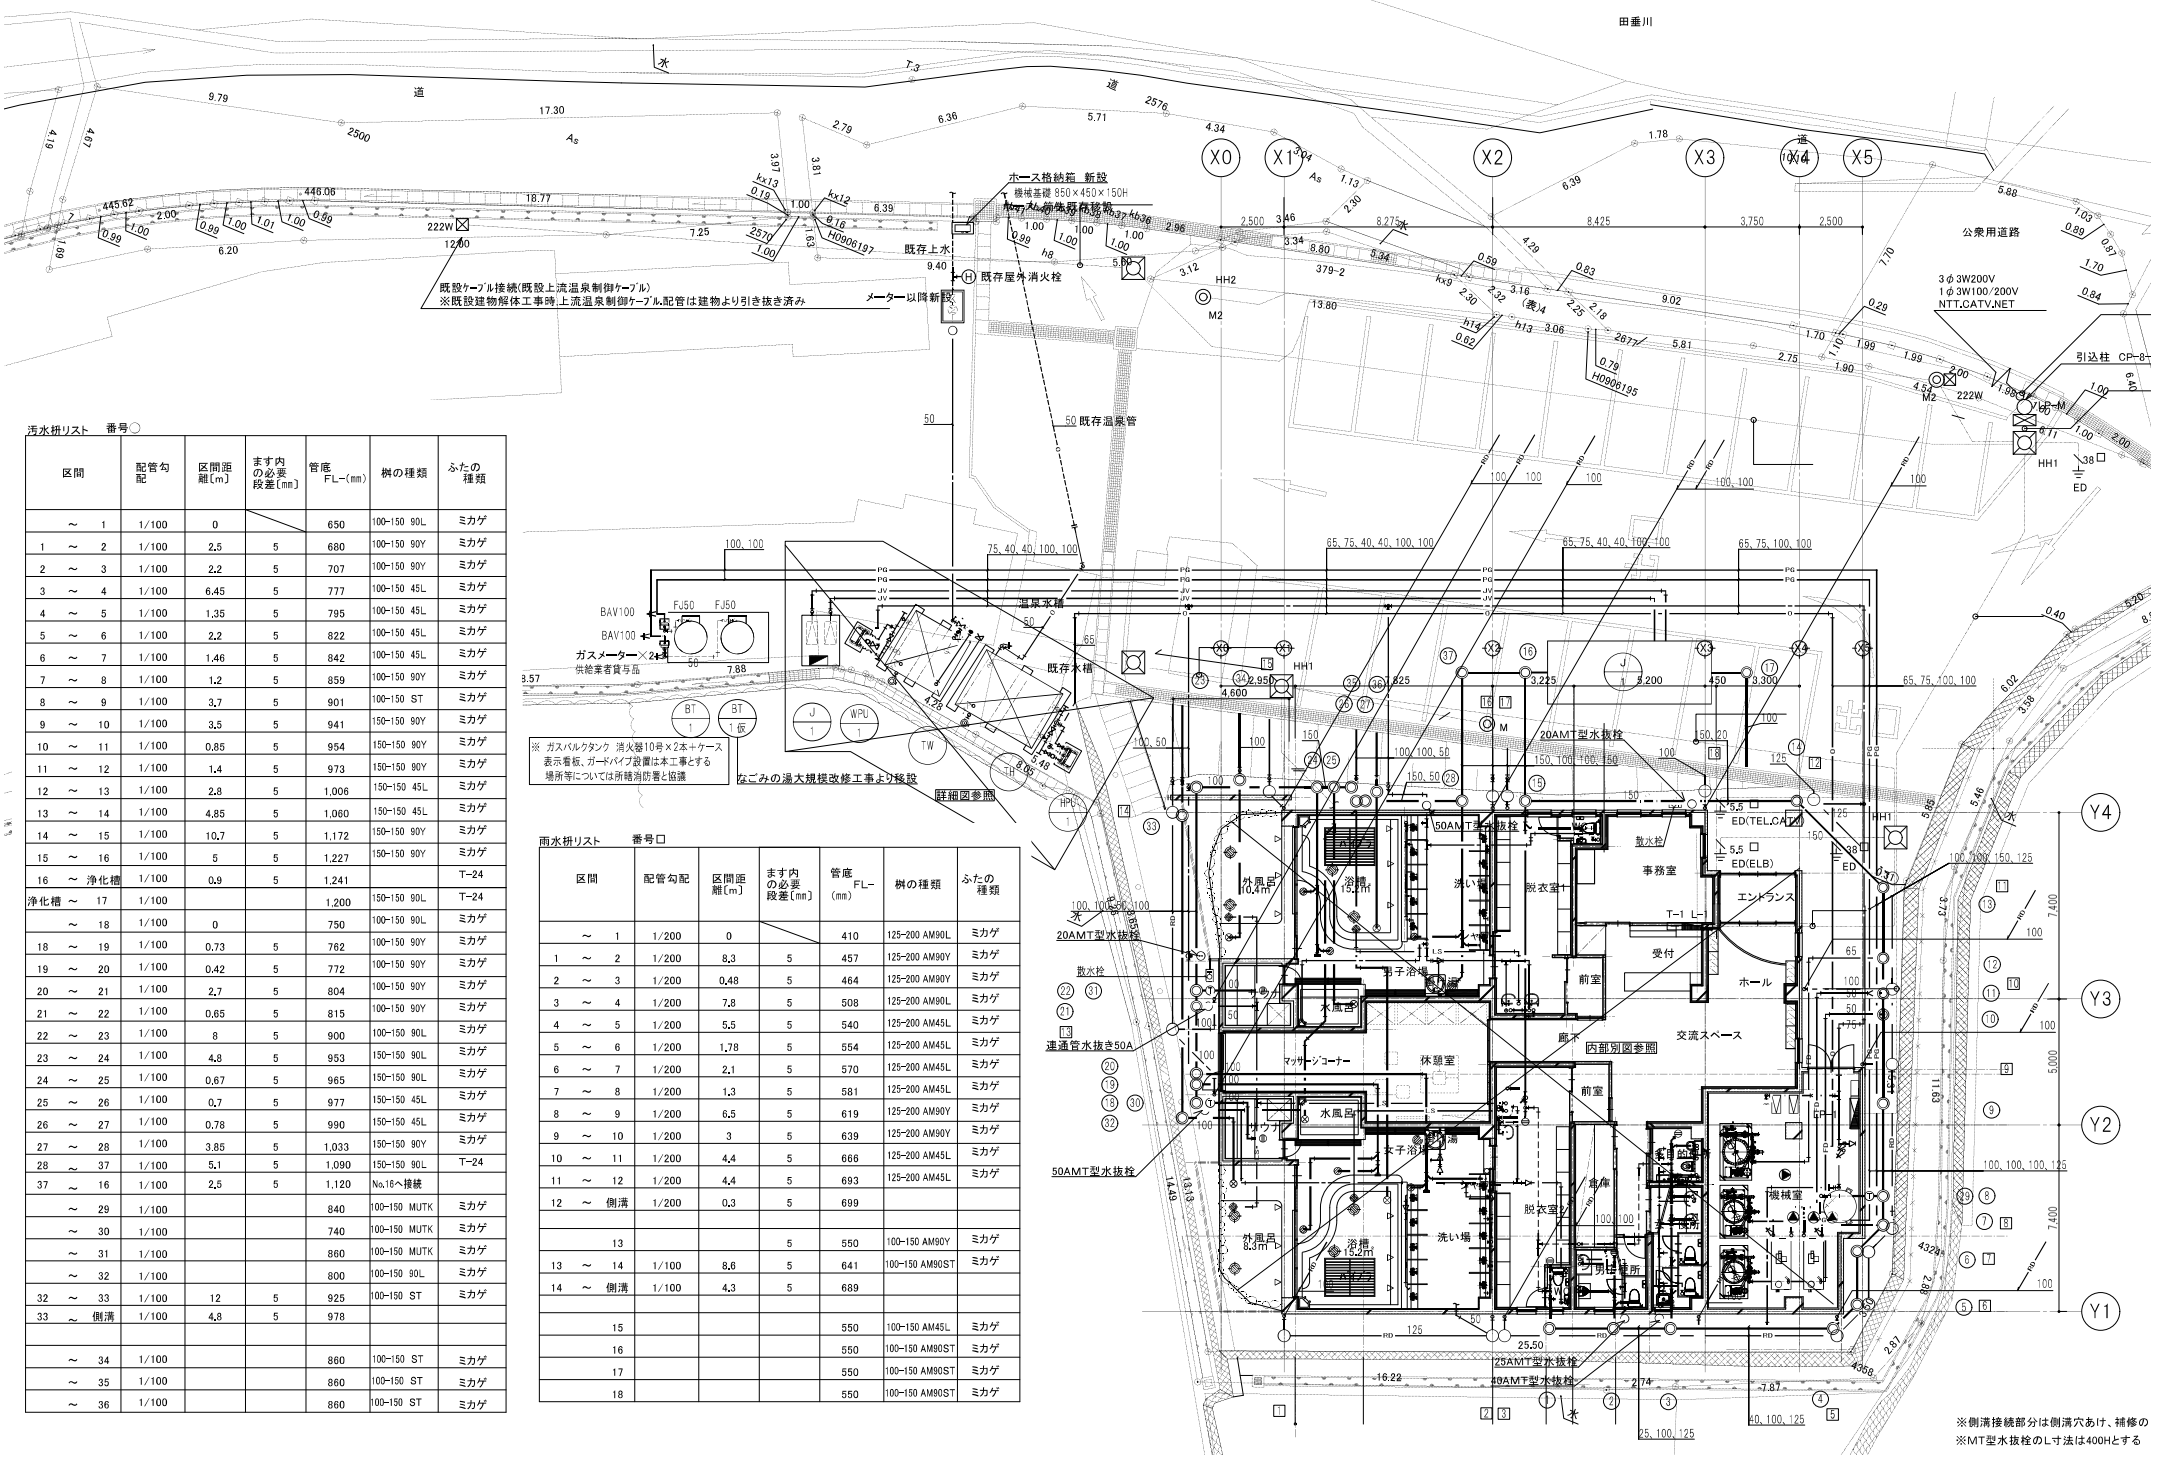

※側溝接続部分は側溝穴あけ、補修の
※MT型水抜栓のL寸法は400Hとする

汚水桝リスト　番号○

区間	配管勾配	区間距離[m]	ます内の必要段差[mm]	管底 FL-(mm)	桝の種類	ふたの種類
～ 1	1/100	0		650	100-150 90L	ミカゲ
1 ～ 2	1/100	2.5	5	680	100-150 90Y	ミカゲ
2 ～ 3	1/100	2.2	5	707	100-150 90Y	ミカゲ
3 ～ 4	1/100	6.45	5	777	100-150 45L	ミカゲ
4 ～ 5	1/100	1.35	5	795	100-150 45L	ミカゲ
5 ～ 6	1/100	2.2	5	822	100-150 45L	ミカゲ
6 ～ 7	1/100	1.46	5	842	100-150 45L	ミカゲ
7 ～ 8	1/100	1.2	5	859	100-150 90Y	ミカゲ
8 ～ 9	1/100	3.7	5	901	100-150 ST	ミカゲ
9 ～ 10	1/100	3.5	5	941	150-150 90Y	ミカゲ
10 ～ 11	1/100	0.85	5	954	150-150 90Y	ミカゲ
11 ～ 12	1/100	1.4	5	973	150-150 90Y	ミカゲ
12 ～ 13	1/100	2.8	5	1,006	150-150 45L	ミカゲ
13 ～ 14	1/100	4.85	5	1,060	150-150 45L	ミカゲ
14 ～ 15	1/100	10.7	5	1,172	150-150 90Y	ミカゲ
15 ～ 16	1/100	5	5	1,227	150-150 90Y	ミカゲ
16 ～ 浄化槽	1/100	0.9	5	1,241		T-24
浄化槽 ～ 17	1/100			1,200	150-150 90L	T-24
～ 18	1/100	0		750	100-150 90L	ミカゲ
18 ～ 19	1/100	0.73	5	762	100-150 90Y	ミカゲ
19 ～ 20	1/100	0.42	5	772	100-150 90Y	ミカゲ
20 ～ 21	1/100	2.7	5	804	100-150 90Y	ミカゲ
21 ～ 22	1/100	0.65	5	815	100-150 90Y	ミカゲ
22 ～ 23	1/100	8	5	900	100-150 90L	ミカゲ
23 ～ 24	1/100	4.8	5	953	150-150 90L	ミカゲ
24 ～ 25	1/100	0.67	5	965	150-150 90L	ミカゲ
25 ～ 26	1/100	0.7	5	977	150-150 45L	ミカゲ
26 ～ 27	1/100	0.78	5	990	150-150 45L	ミカゲ
27 ～ 28	1/100	3.85	5	1,033	150-150 90Y	ミカゲ
28 ～ 37	1/100	5.1	5	1,090	150-150 90L	T-24
37 ～ 16	1/100	2.5	5	1,120	No.16へ接続	
～ 29	1/100			840	100-150 MUTK	ミカゲ
～ 30	1/100			740	100-150 MUTK	ミカゲ
～ 31	1/100			860	100-150 MUTK	ミカゲ
～ 32	1/100			800	100-150 90L	ミカゲ
32 ～ 33	1/100	12	5	925	100-150 ST	ミカゲ
33 ～ 側溝	1/100	4.8	5	978		
～ 34	1/100			860	100-150 ST	ミカゲ
～ 35	1/100			860	100-150 ST	ミカゲ
～ 36	1/100			860	100-150 ST	ミカゲ

雨水桝リスト　番号□

区間	配管勾配	区間距離[m]	ます内の必要段差[mm]	管底 FL-(mm)	桝の種類	ふたの種類
～ 1	1/200	0		410	125-200 AM90L	ミカゲ
1 ～ 2	1/200	8.3	5	457	125-200 AM90Y	ミカゲ
2 ～ 3	1/200	0.48	5	464	125-200 AM90Y	ミカゲ
3 ～ 4	1/200	7.8	5	508	125-200 AM90L	ミカゲ
4 ～ 5	1/200	5.5	5	540	125-200 AM45L	ミカゲ
5 ～ 6	1/200	1.78	5	554	125-200 AM45L	ミカゲ
6 ～ 7	1/200	2.1	5	570	125-200 AM45L	ミカゲ
7 ～ 8	1/200	1.3	5	581	125-200 AM45L	ミカゲ
8 ～ 9	1/200	6.5	5	619	125-200 AM90Y	ミカゲ
9 ～ 10	1/200	3	5	639	125-200 AM90Y	ミカゲ
10 ～ 11	1/200	4.4	5	666	125-200 AM45L	ミカゲ
11 ～ 12	1/200	4.4	5	693	125-200 AM45L	ミカゲ
12 ～ 側溝	1/200	0.3	5	699		
13			5	550	100-150 AM90Y	ミカゲ
13 ～ 14	1/100	8.6	5	641	100-150 AM90ST	ミカゲ
14 ～ 側溝	1/100	4.3	5	689		
15				550	100-150 AM45L	ミカゲ
16				550	100-150 AM90ST	ミカゲ
17				550	100-150 AM90ST	ミカゲ
18				550	100-150 AM90ST	ミカゲ

TITLE	ももの里温泉改築工事 ＜機械設備＞	MEMO	20240921	DATE	
ITEM	外部埋設配管平面図	SCALE	1/150	CHECK	

No. M 09