



平面図

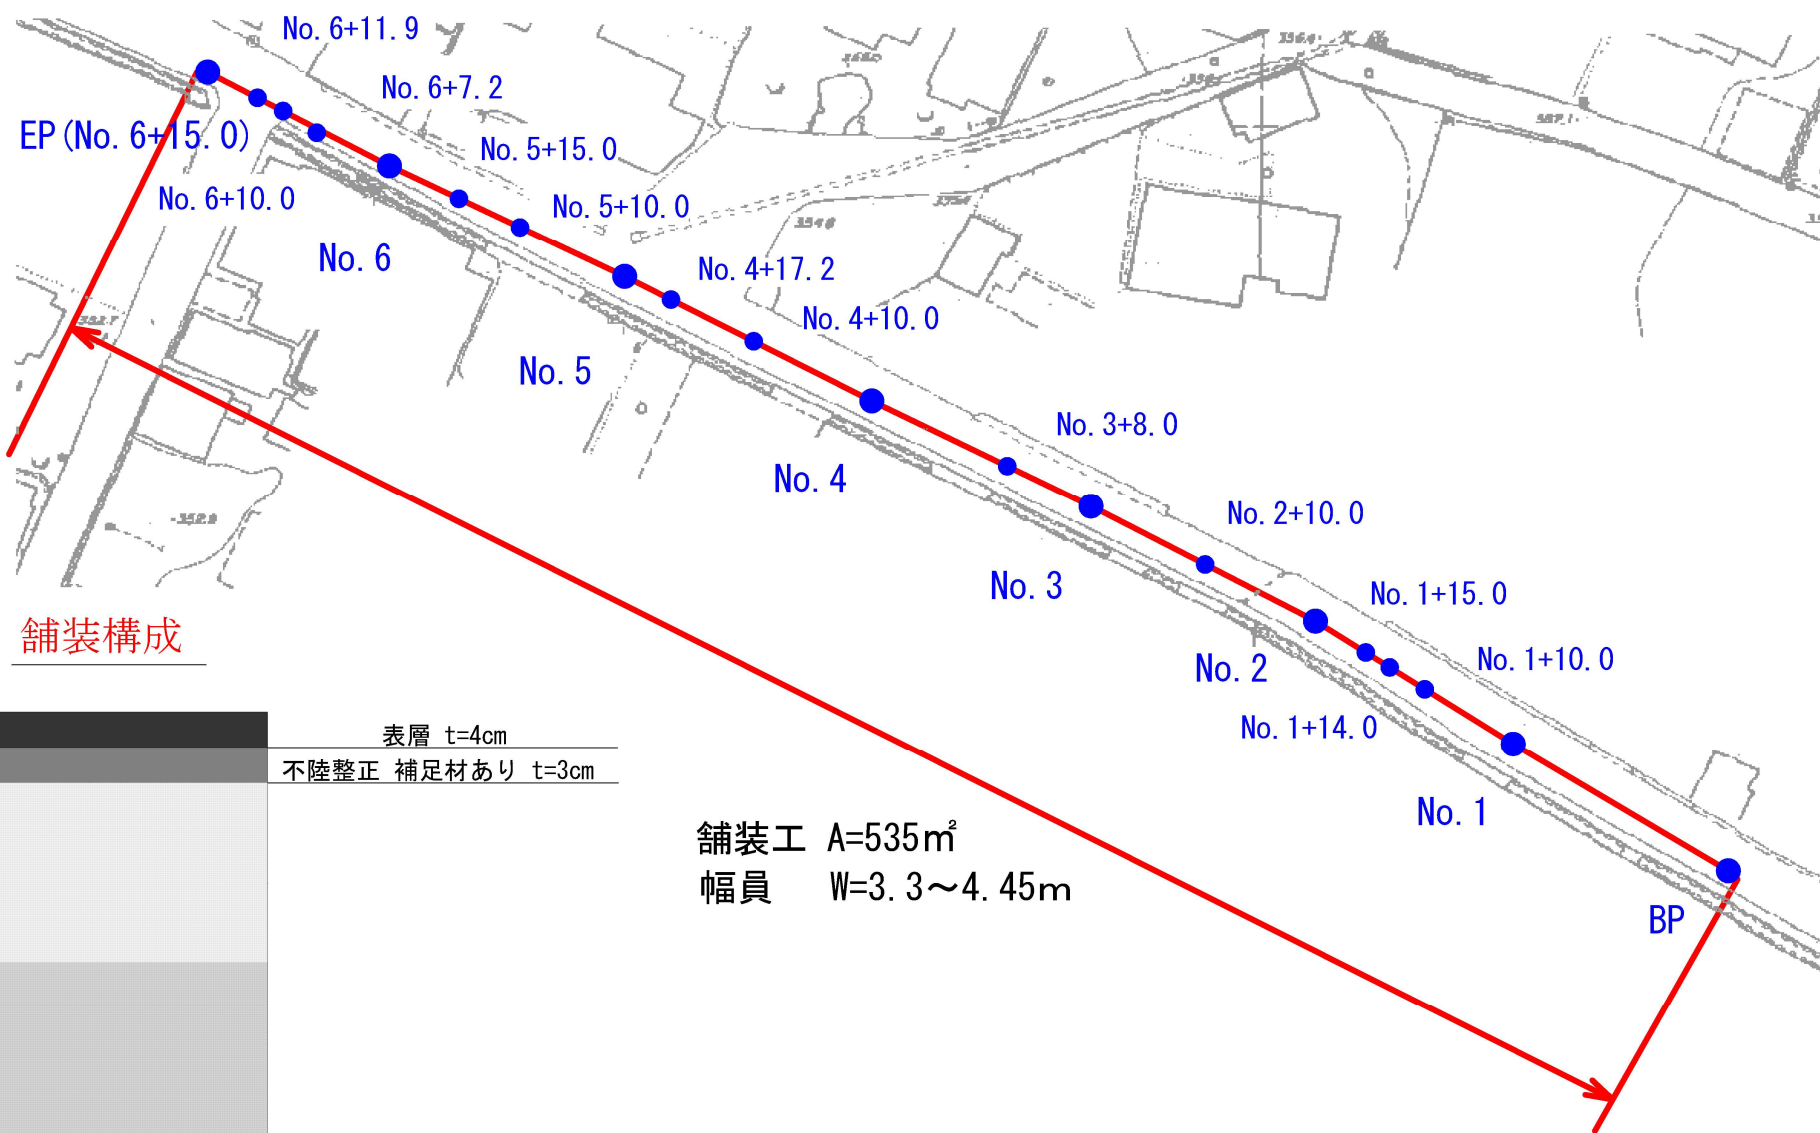

舗装構成

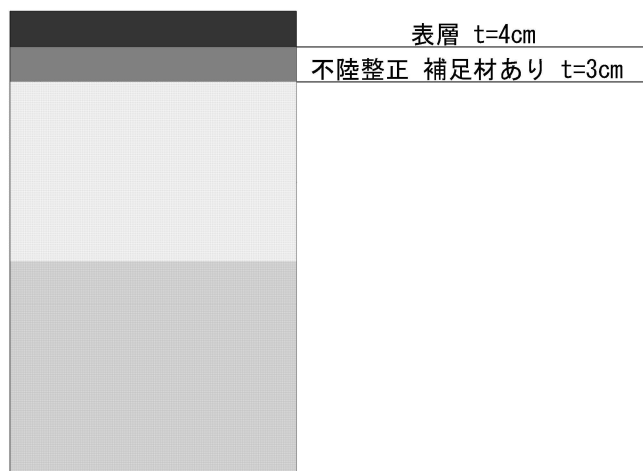

舗装工 $A=535\text{m}^2$
幅員 $W=3.3\sim 4.45\text{m}$

起工測量結果は、必要に応じて協議すること。