



横断図
S=1:20


BP-21.7

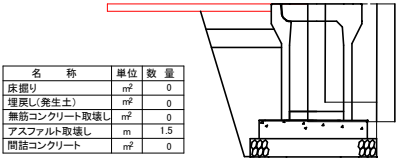


BP

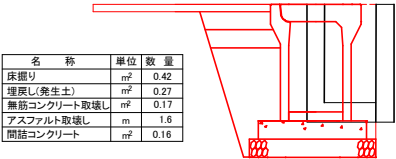

NO. 1

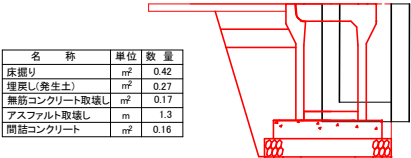

EP (No. 1 + 19.0)

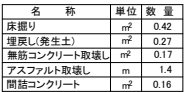


工 事 名	四日市場内排水路改修工事		
図 面 名	横 断 図		
作成年月日			
縮 尺	図 示	図面番号	
発注者	笛吹市役所 産業観光部 農林土木課		

構造図


S=free

自由勾配側溝 300×500×2000

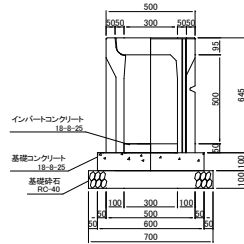

材 料 表		延長10m当り			
名 称	規 格	単位	数 量	備 考	
側 溝	300×500×2000	個	5	469 kg	
インバートコンクリート	18-8-25	m ³	0.15	t=5cm	
基礎コンクリート	18-8-25	m ³	0.60		
基礎砕石		m ²	2.0		
基礎砕石	RC-40	m ²	7.00		
基 礎	300用	枚	10	41 kg	
グレーチング	300用	枚			


舗装構造図

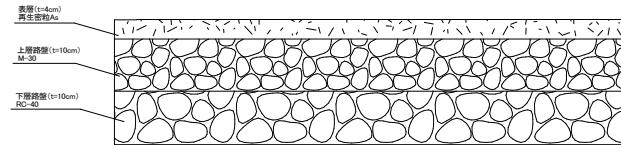

標準断面図


S=free

No. 1

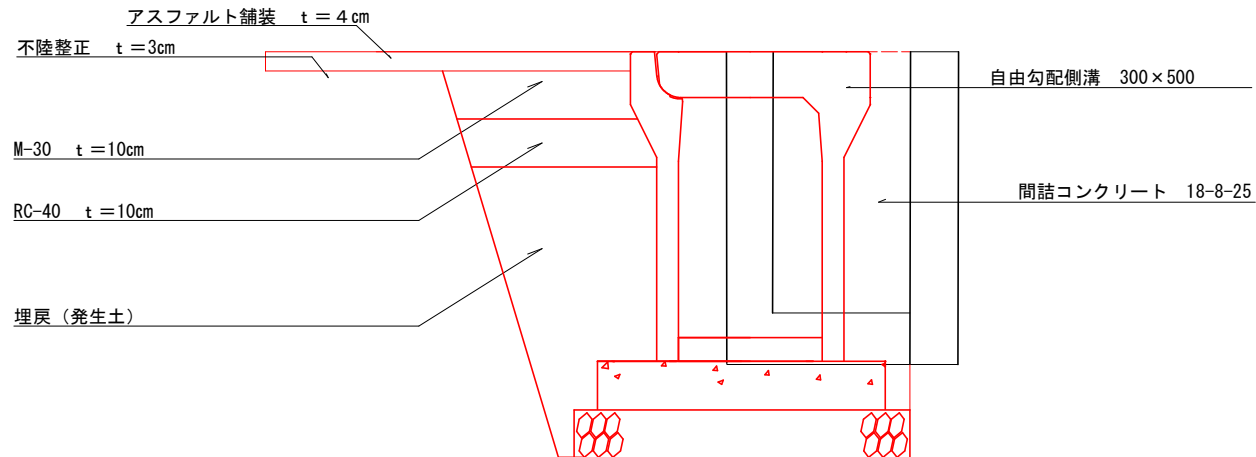

工 事 名	四日市場内排水路改修工事		
図 面 名	構 造 図 ・ 標 準 断 面 図		
作成年月日			
縮 尺	図 示	図面番号	
発注者	富坂市役所 産業観光部 農林土木課		

平面図

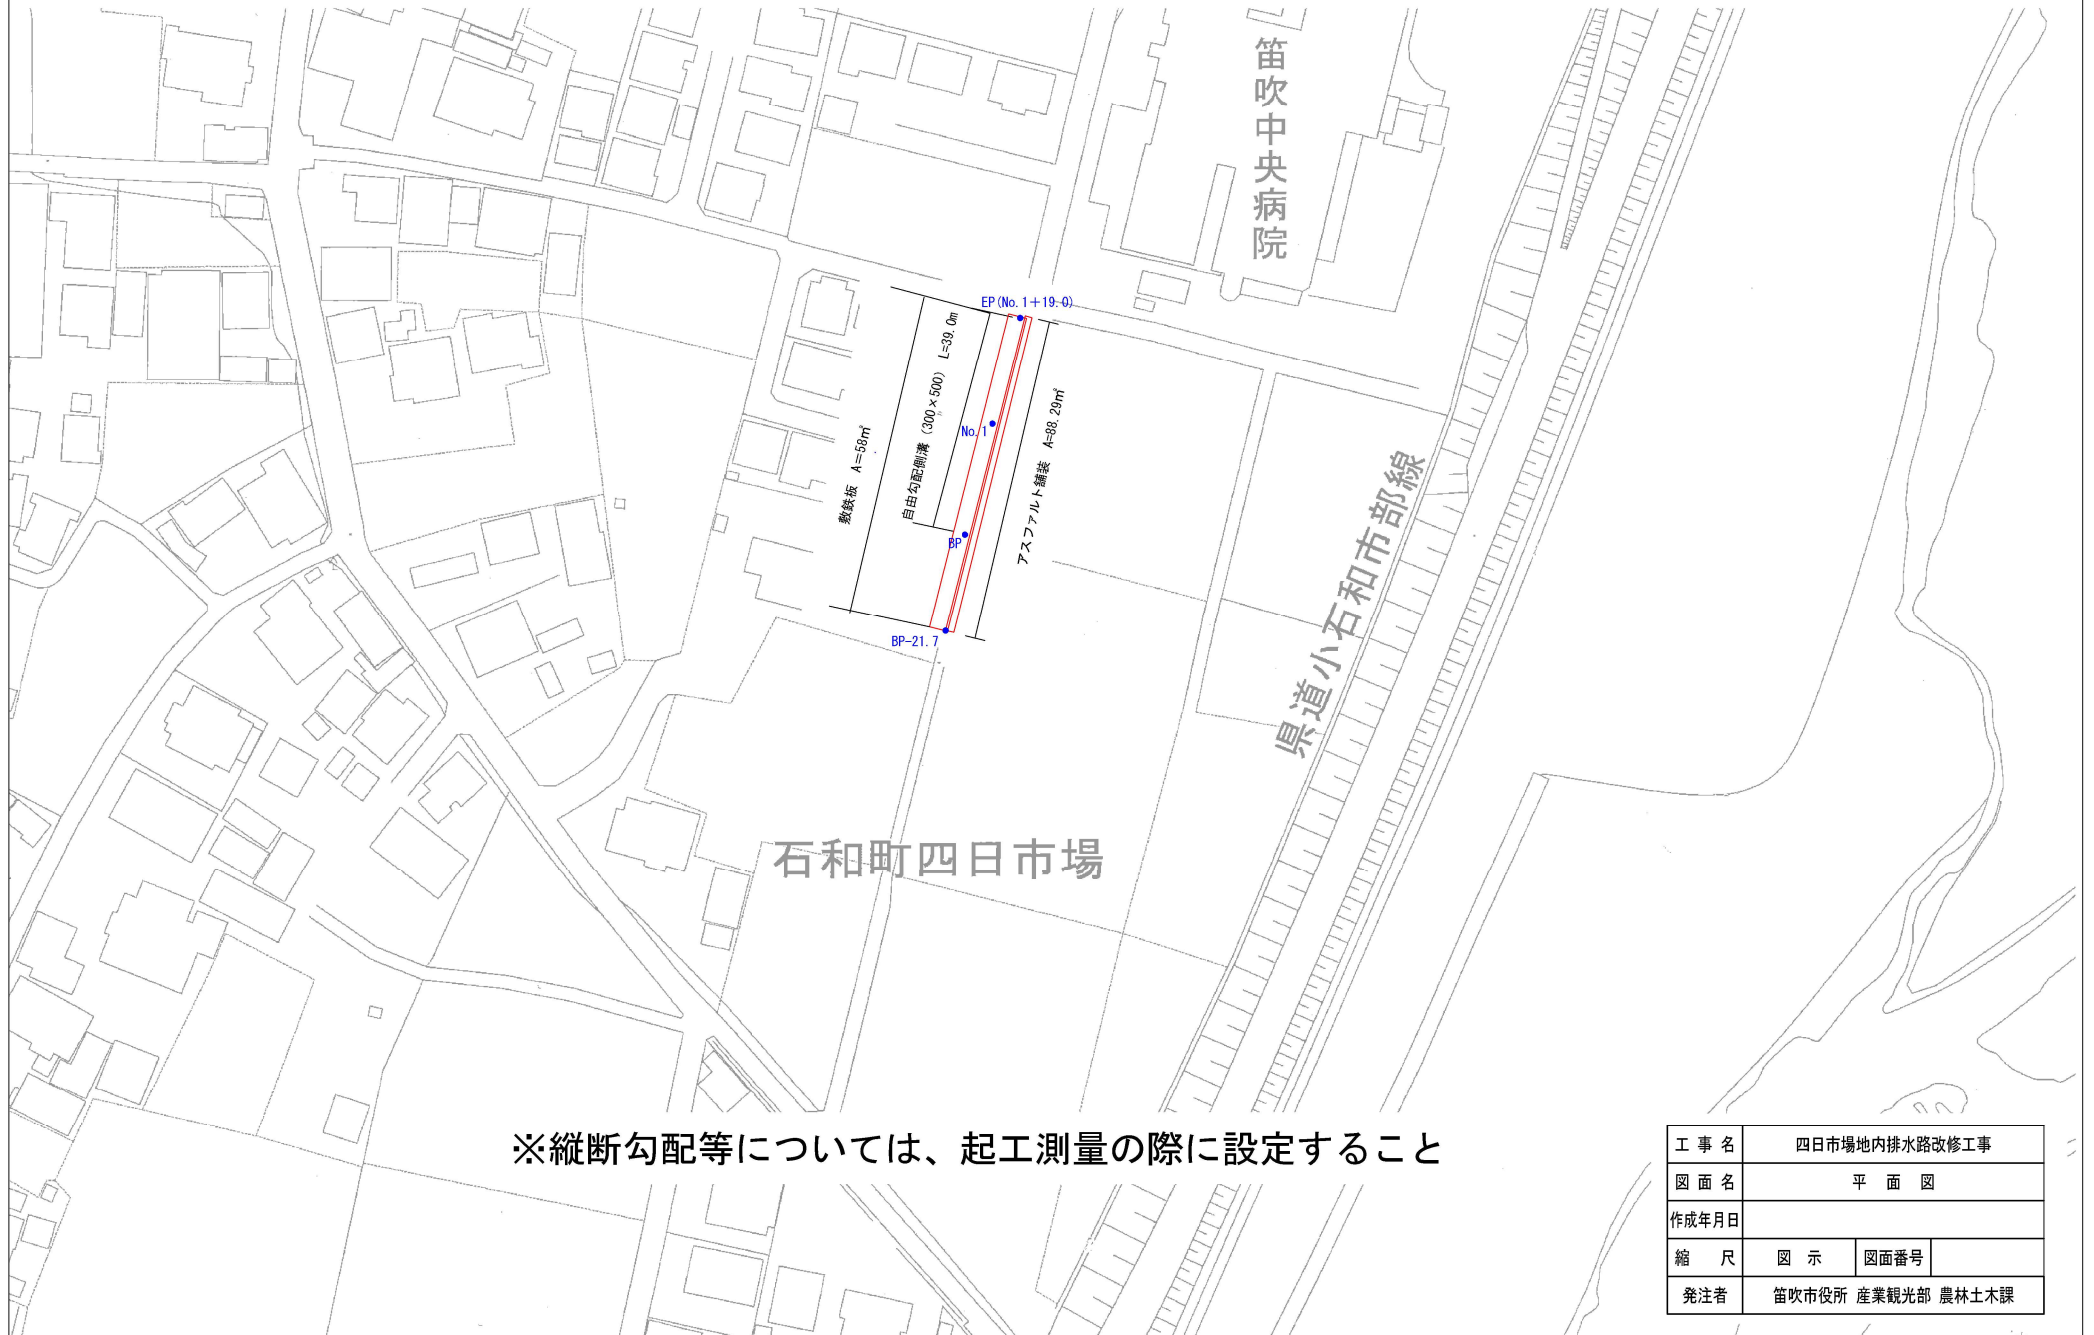

※縦断勾配等については、起工測量の際に設定すること

工 事 名	四日市場地内排水路改修工事		
図 面 名	平 面 図		
作成年月日			
縮 尺	図 示	図面番号	
発注者	笛吹市役所 産業観光部 農林土木課		