


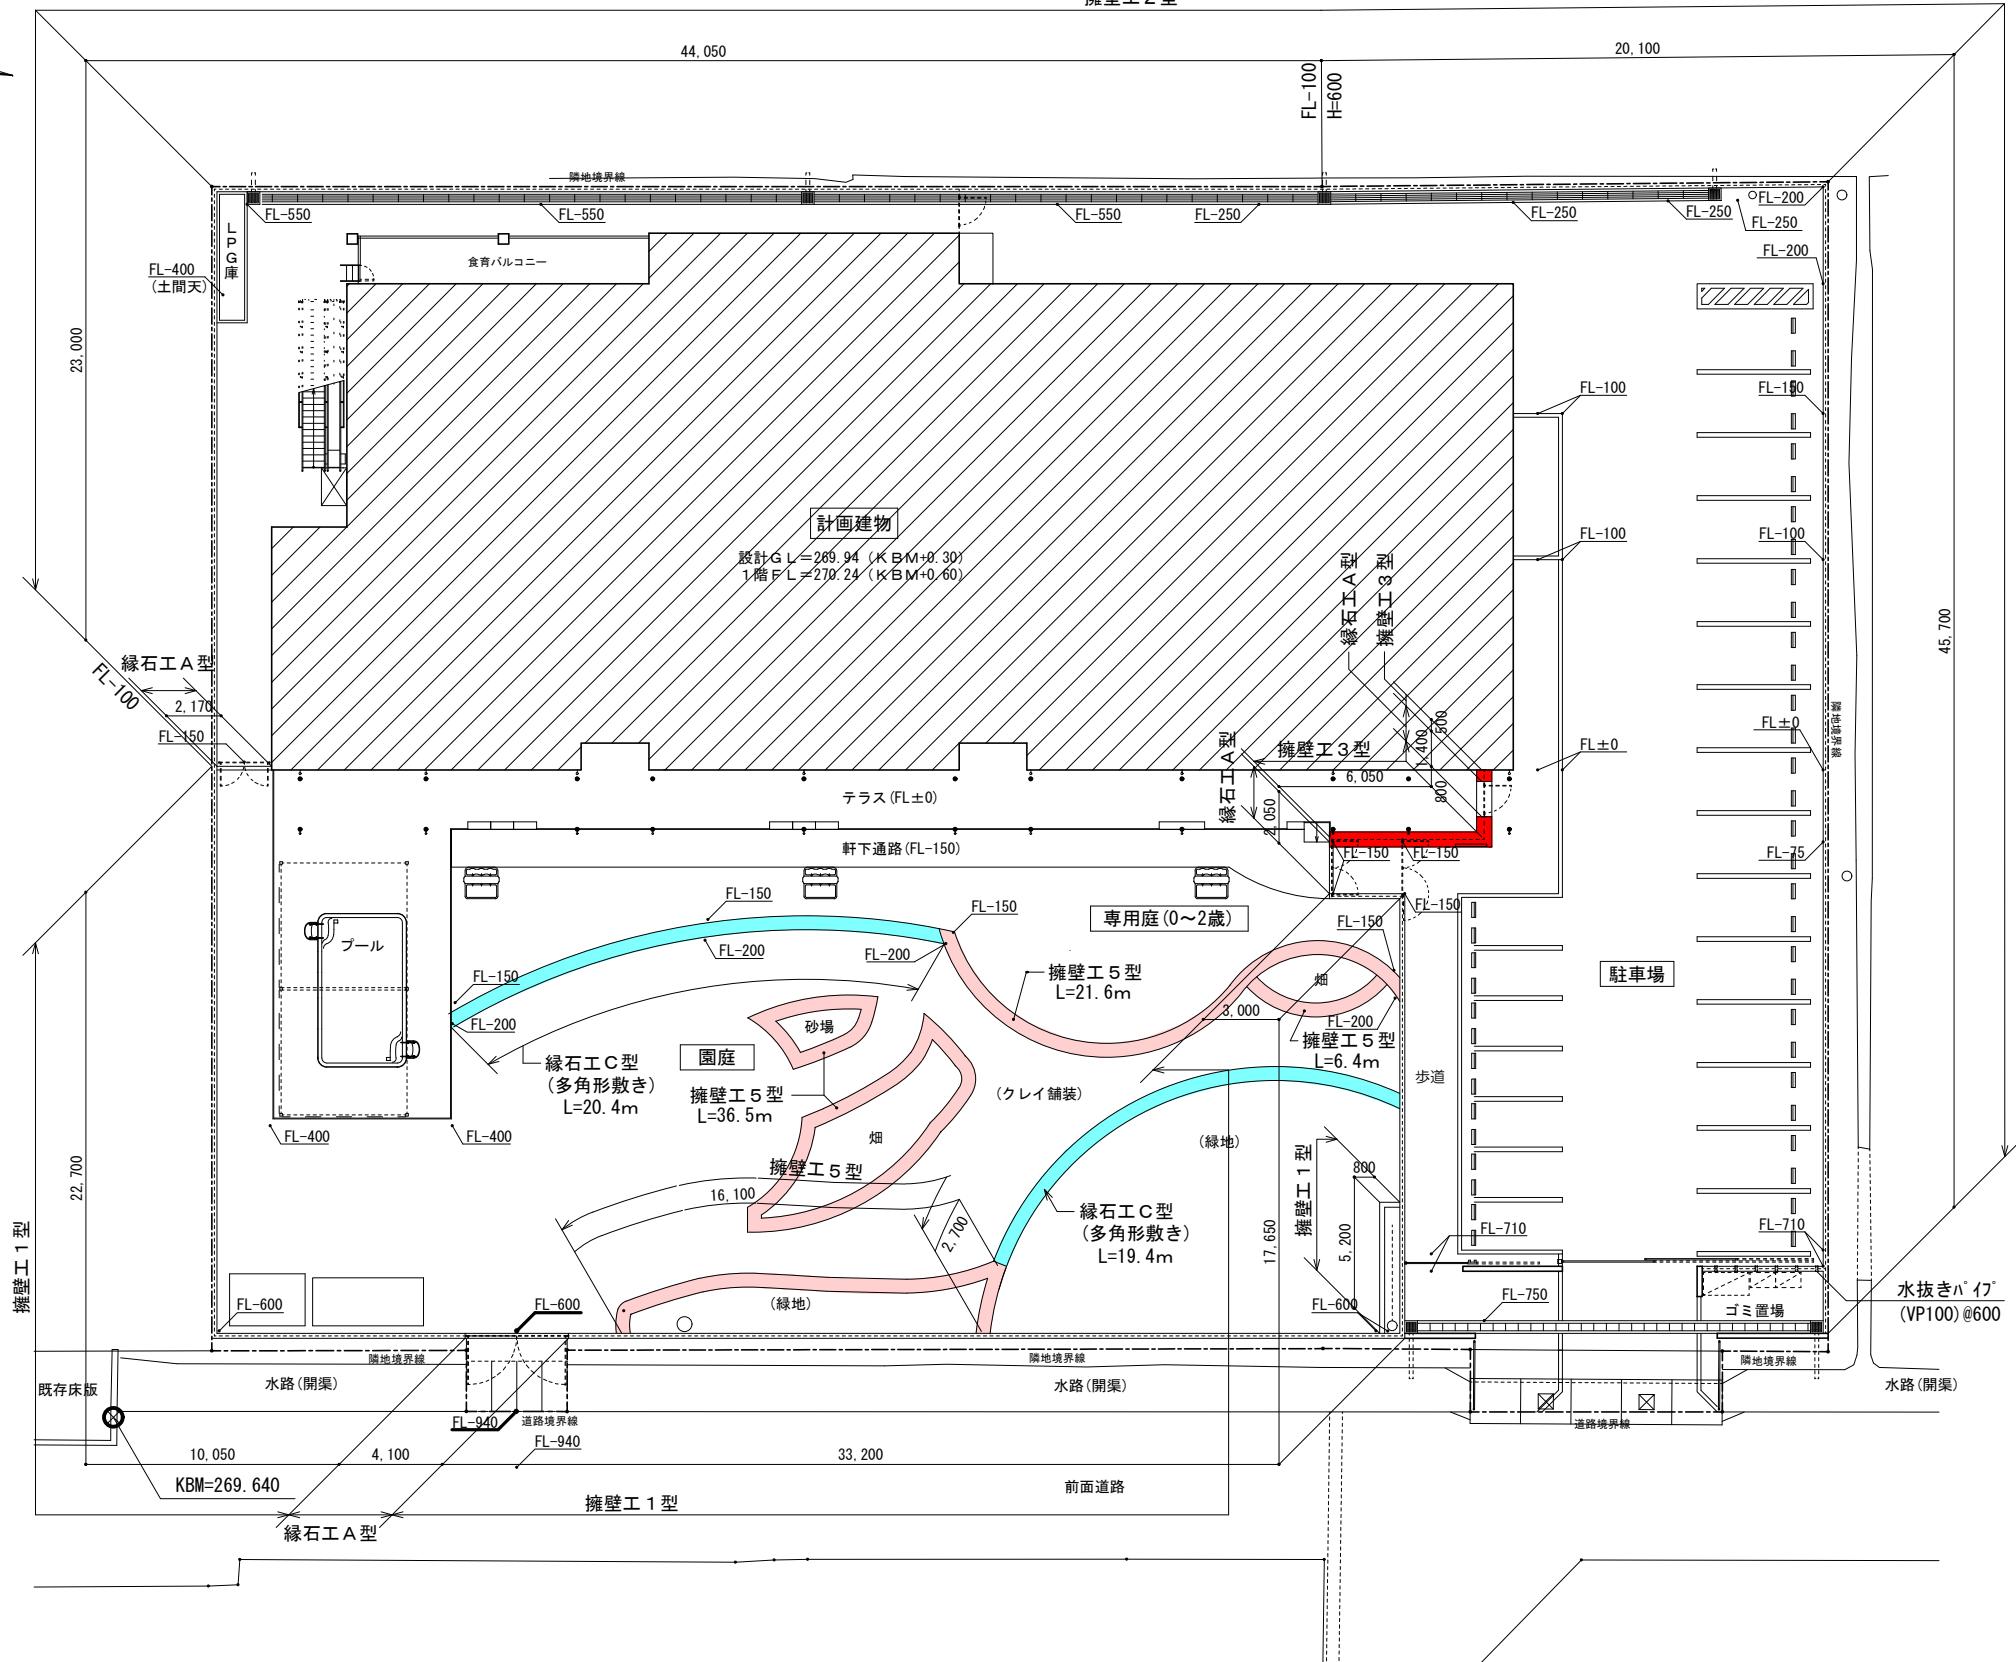

擁壁工2型



擁壁工1型 詳細図

【92.6m】

S=1 : 20

擁壁工2型 詳細図

【133.0m

S=1 : 20

擁壁工3型 詳細図

[7.4m]

S=1 : 20

繩石工△型 詳細図

[9 7m] S=1 : 20

縁石工C型 詳細図

[39/8m]

擁壁工5型 詳細図

[83.3m] S=1 : 20

地先境界ブロック		縁石工A型 10.0m当たり	
名 称	規 格	数 量	
本 体	地先境界ブロック 150x120x600	16.6	本
捨コンクリート		0.25	m3
基礎鉄石	C-40~0	0.25	m3



緑石工C型 10.0m当たり		
名 称	規 格	数
本 体	身切下げブロック 150x100x600	16.6
捨コンクリート		0.20
基礎砕石	C-40~0	0.20

石和第一保育所建設工事（建築主体）（債務）

擁壁工 詳細図

No.

F - 01

特記事項
訂正事項