


1階給排水衛生設備平面図 S=1/100(A1)

配管ピット部

特記事項				承認	設計	担当	図尺 S=1/100(A1) S=1/200(A3)	工事名称 石和第一保育所機械設備工事(債務)	図面名称 1階給排水衛生設備平面図	No. M-10

記号	GH-1	名称	ガス給湯器 (ガスマルチシステム)			
系統	接続口径	配管口径	バルブ	温度計	圧力計	その他
給湯	住	50	BAV	FJ	○	20A空気抜き弁
給湯	湯	25	BAV	CV	FJ	○
給湯	水	50	BAV	CV	FJ	○
給湯	ガ	50	BAV		FJ	

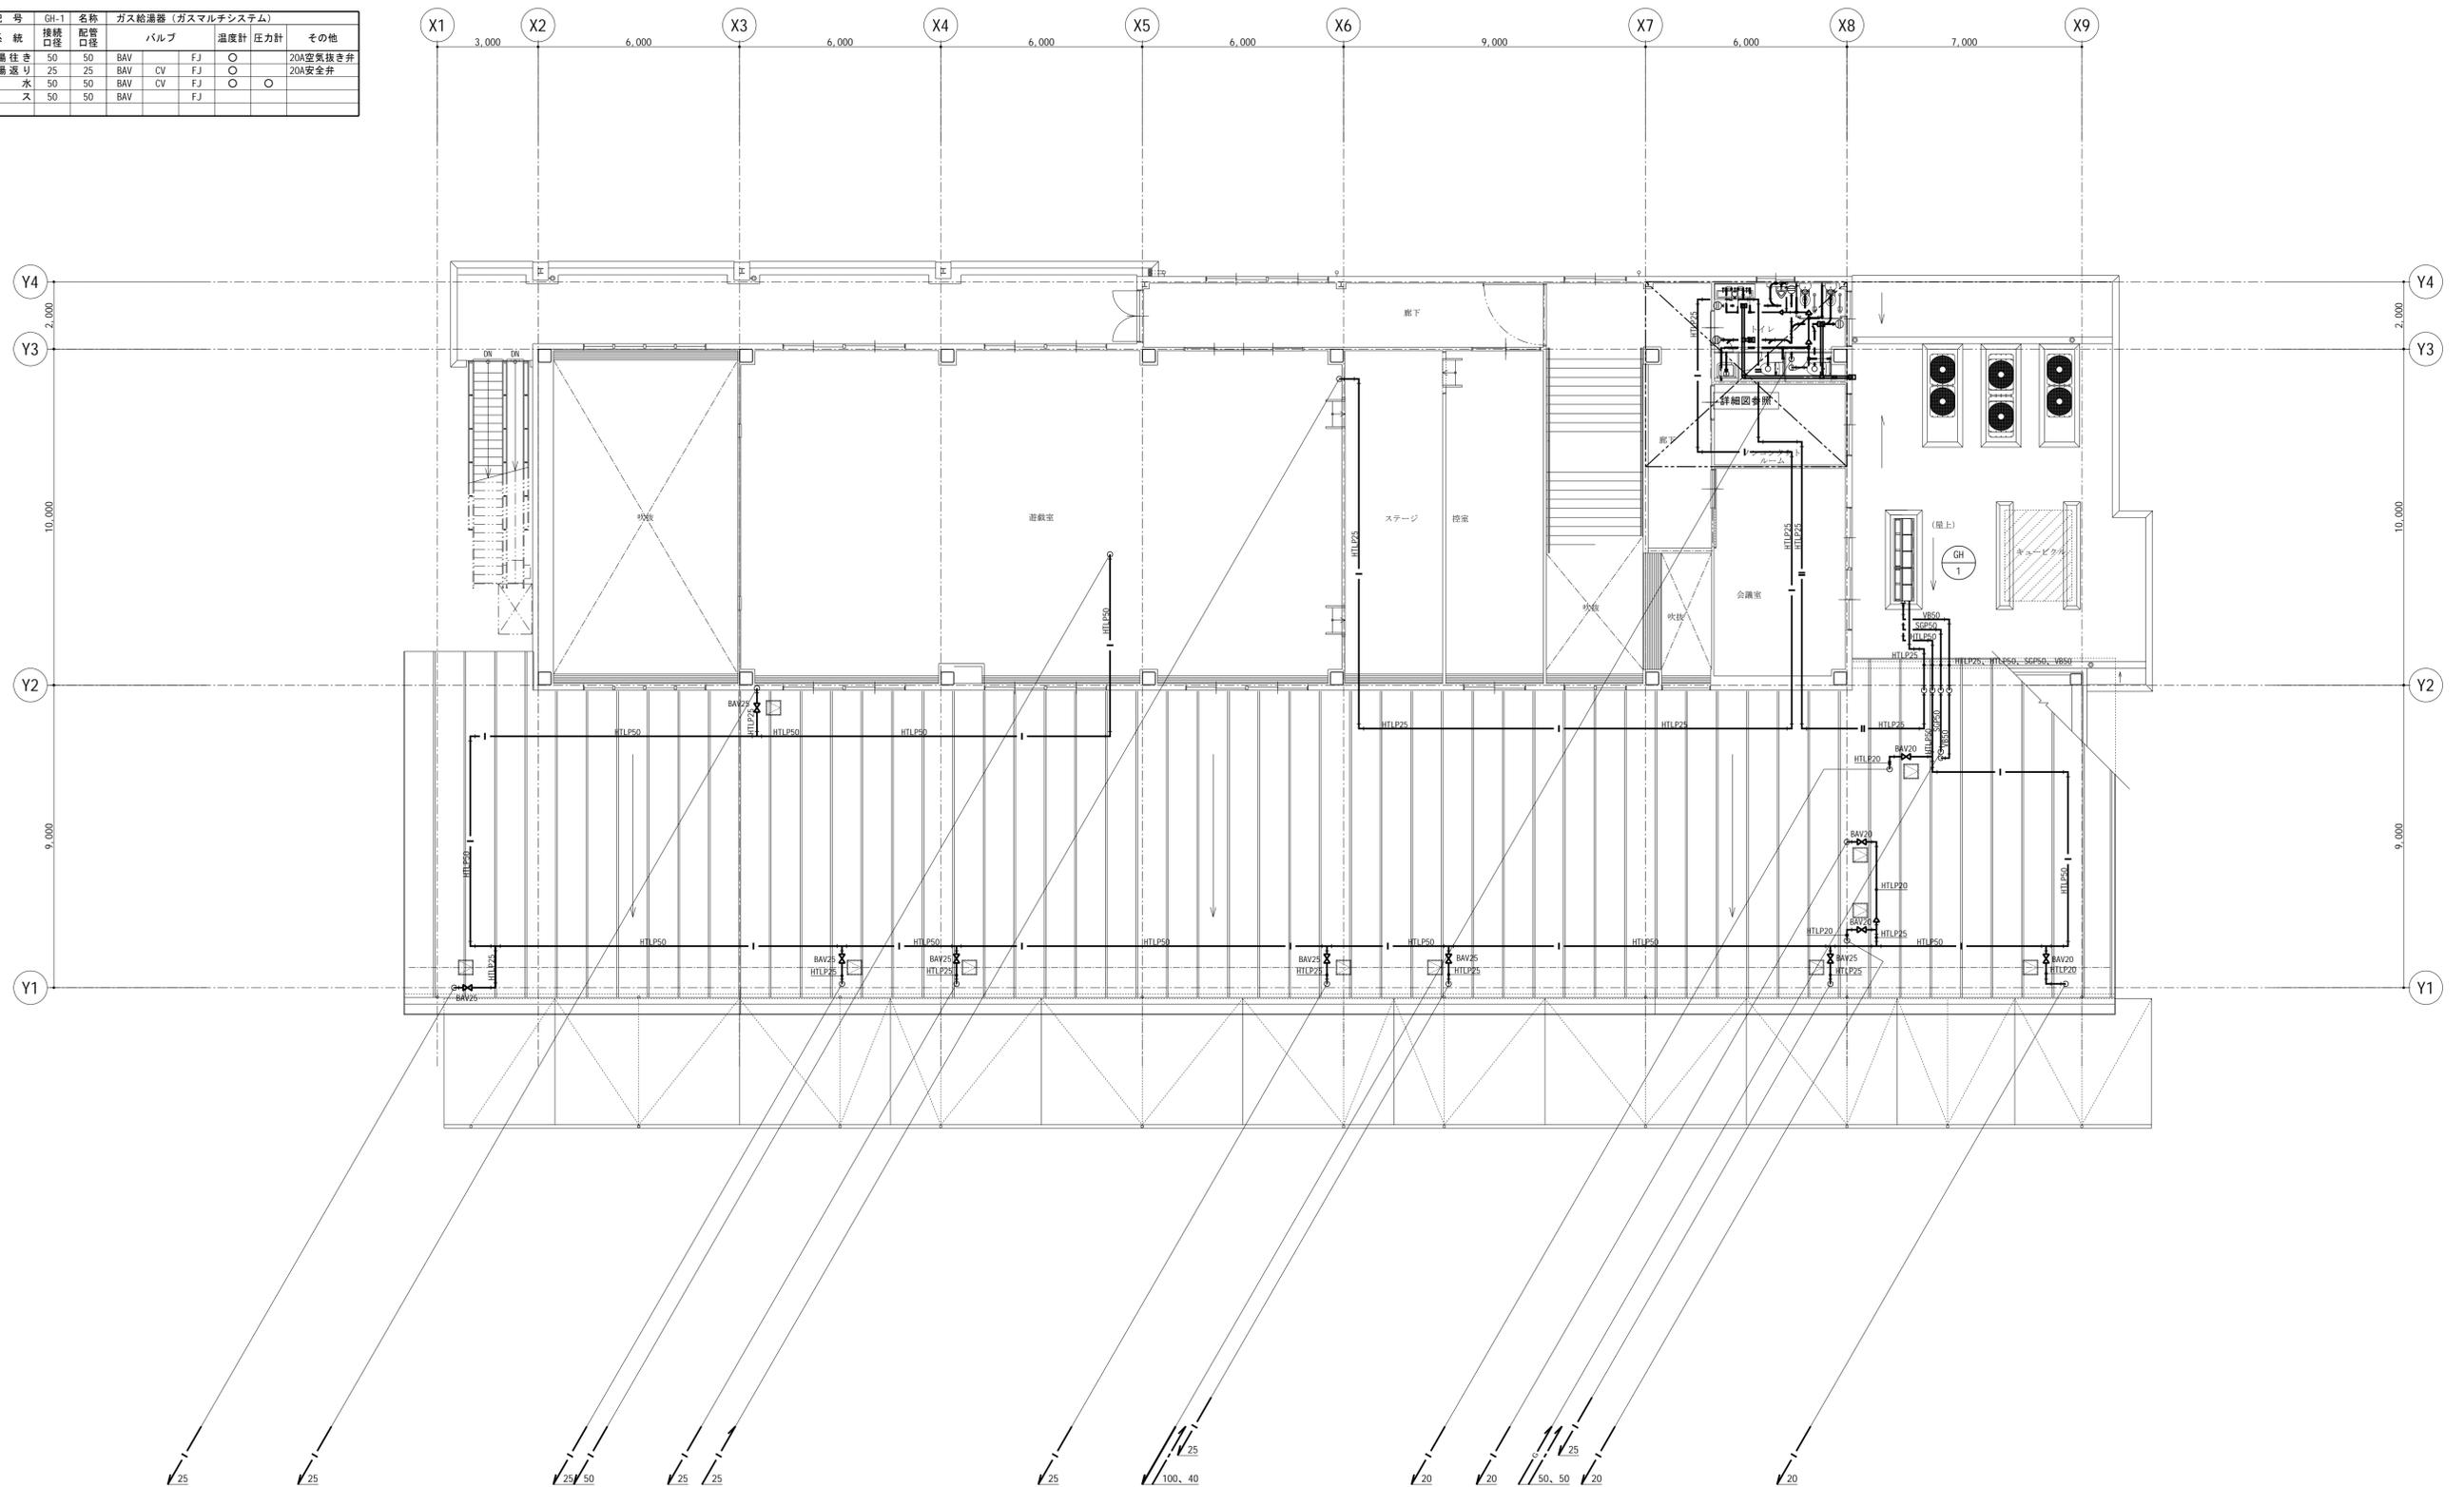

2階給排水衛生設備平面図 S=1/100(A1)

