


1階給排水衛生設備平面図 S=1/100(A1)

配管ピット部

特記事項	承認			図面名称	工事名称	No.
	設計	担当	責任			
	S=1/100(A1)			図面名称	1階給排水衛生設備平面図	
	S=1/200(A3)			工事名称	石和第一保育所機械設備工事(債務)	
	図面名称			1階給排水衛生設備平面図		

系統	配管口径	名称	ガス給湯器 (ガスマルチシステム)				その他
			バルブ	温度計	圧力計		
給湯用	50	50	BAV	FJ	○		20A逆気抜き弁
給湯用	25	25	BAV	FJ	○		20A安全弁
給湯用	50	50	BAV	CV	FJ	○	
給湯用	50	50	BAV	CV	FJ	○	
給湯用	50	50	BAV	FJ	○		

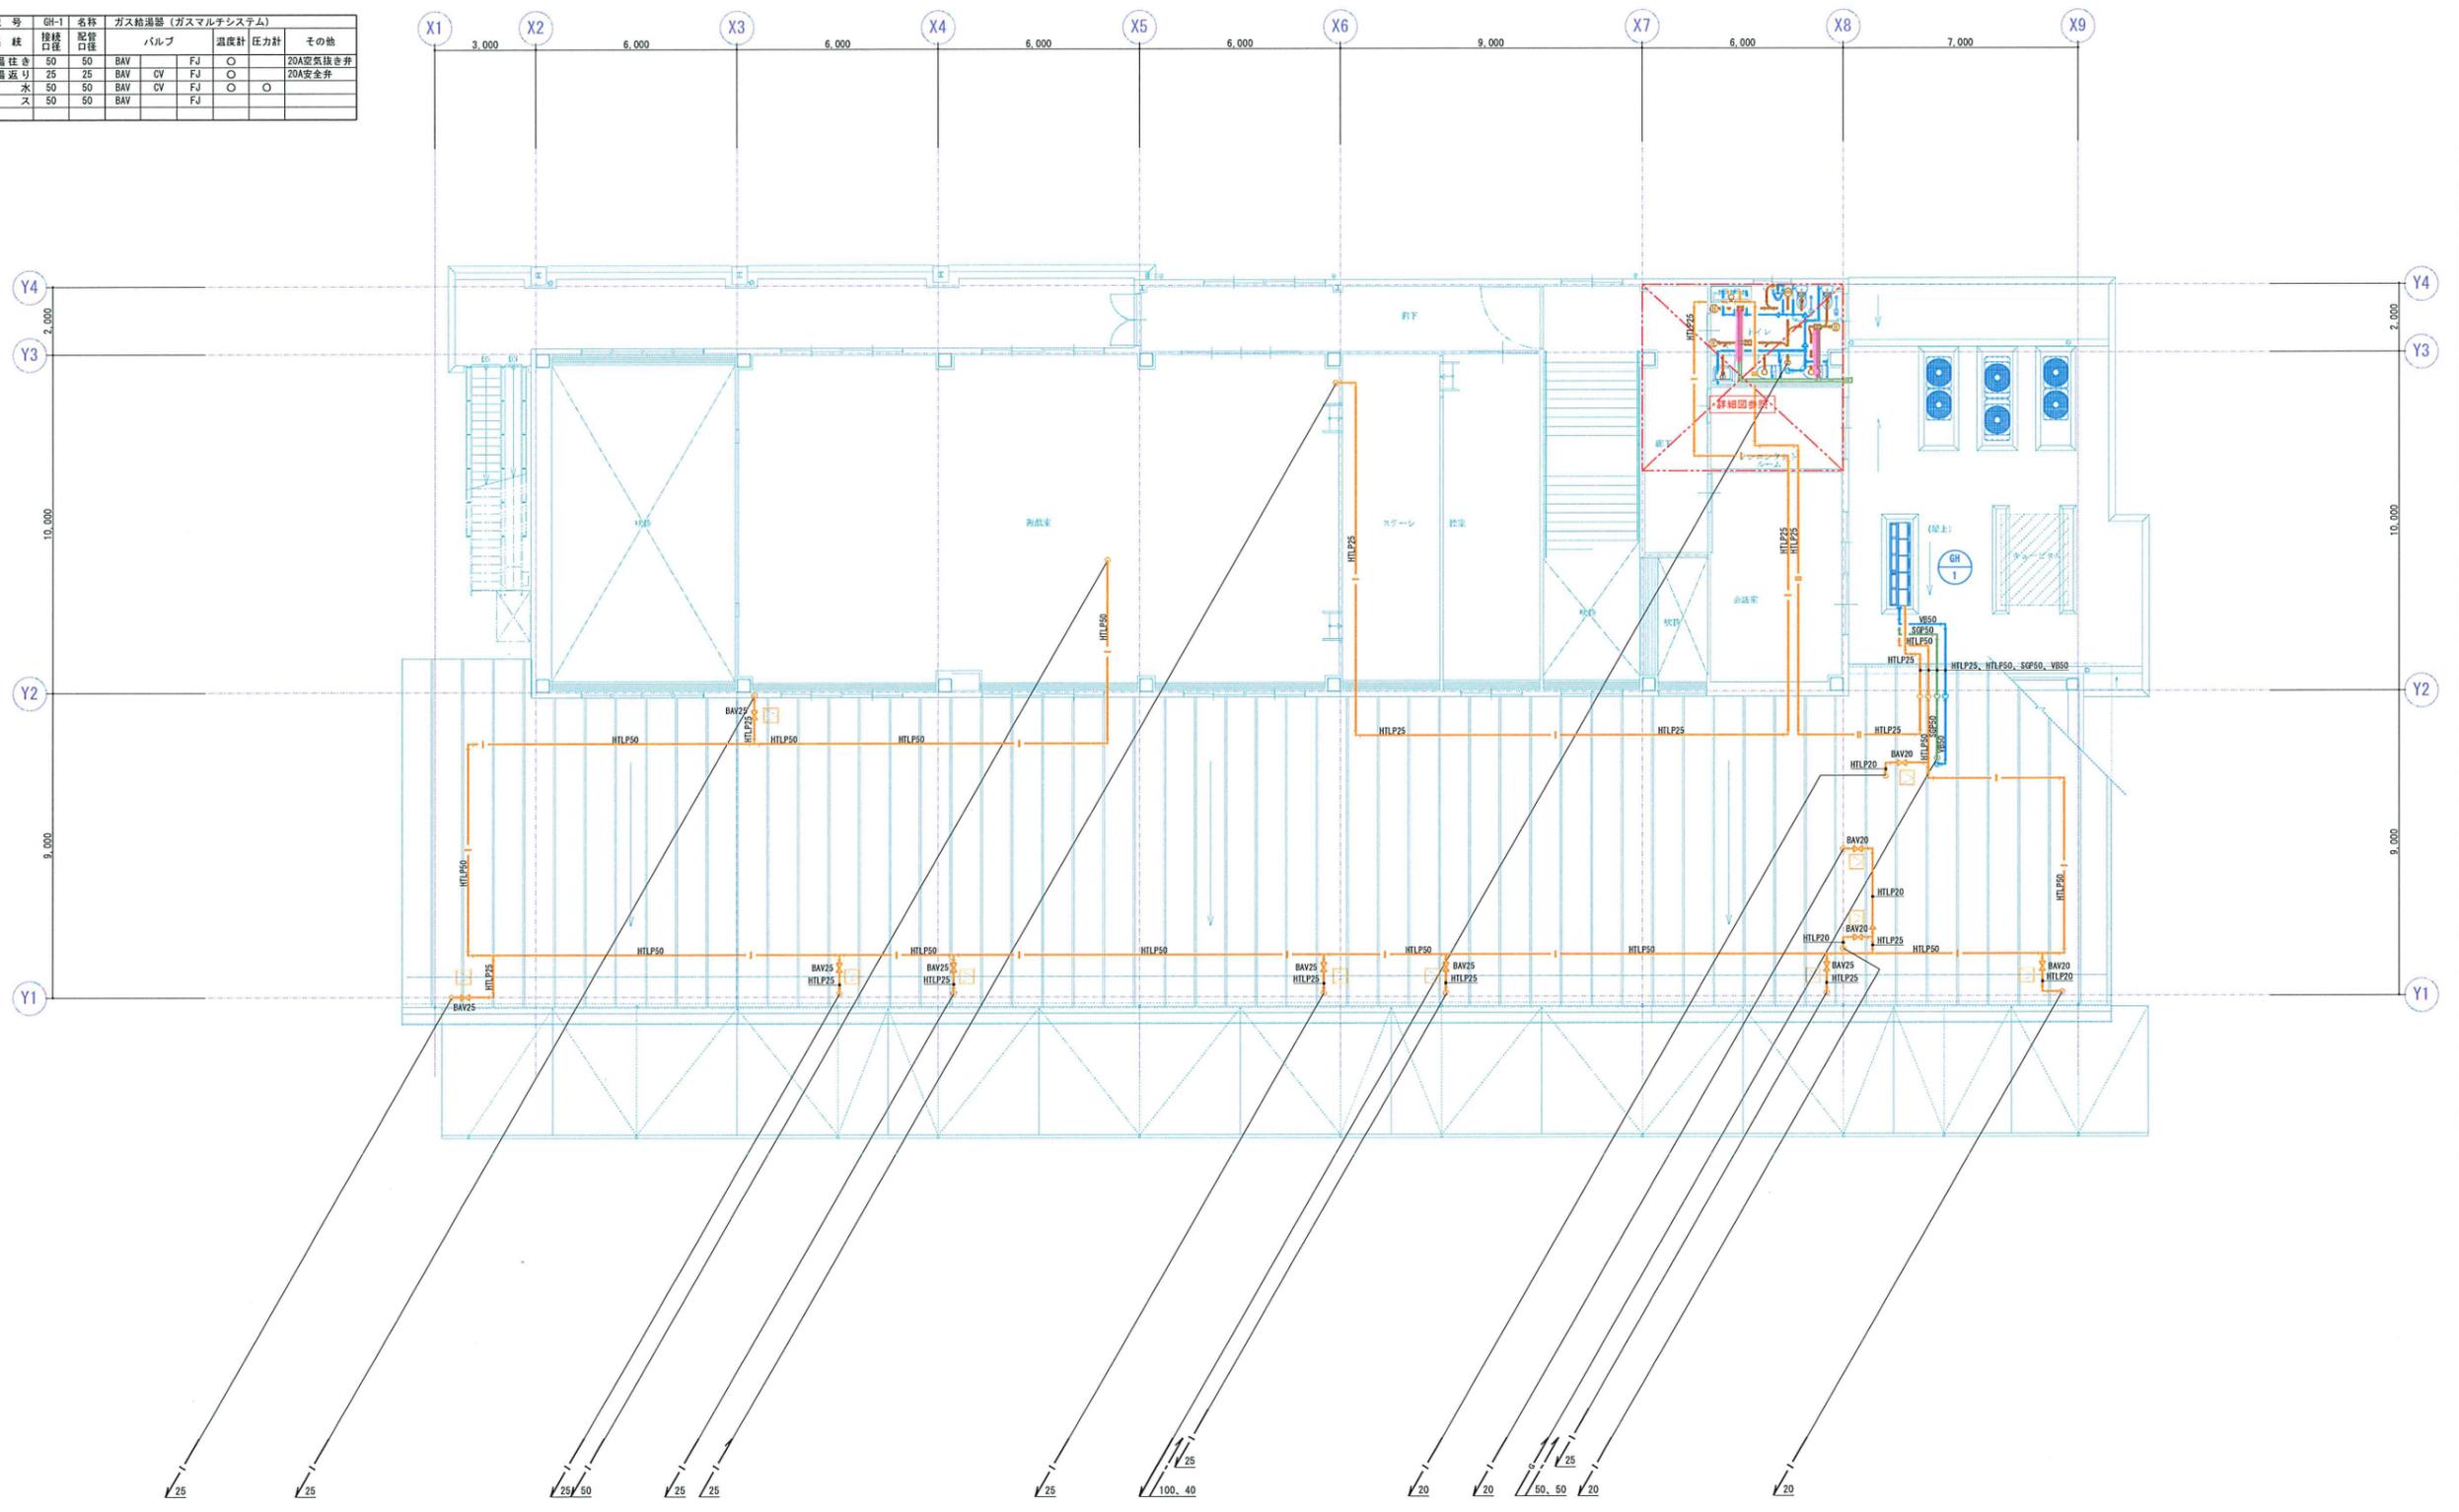


2階給排水衛生設備平面図 S=1/100 (A1)

特記事項

承認 設計 担当


図面名称 石和第一保育所機械設備工事 (償務)
2階給排水衛生設備平面図

No. M - 11

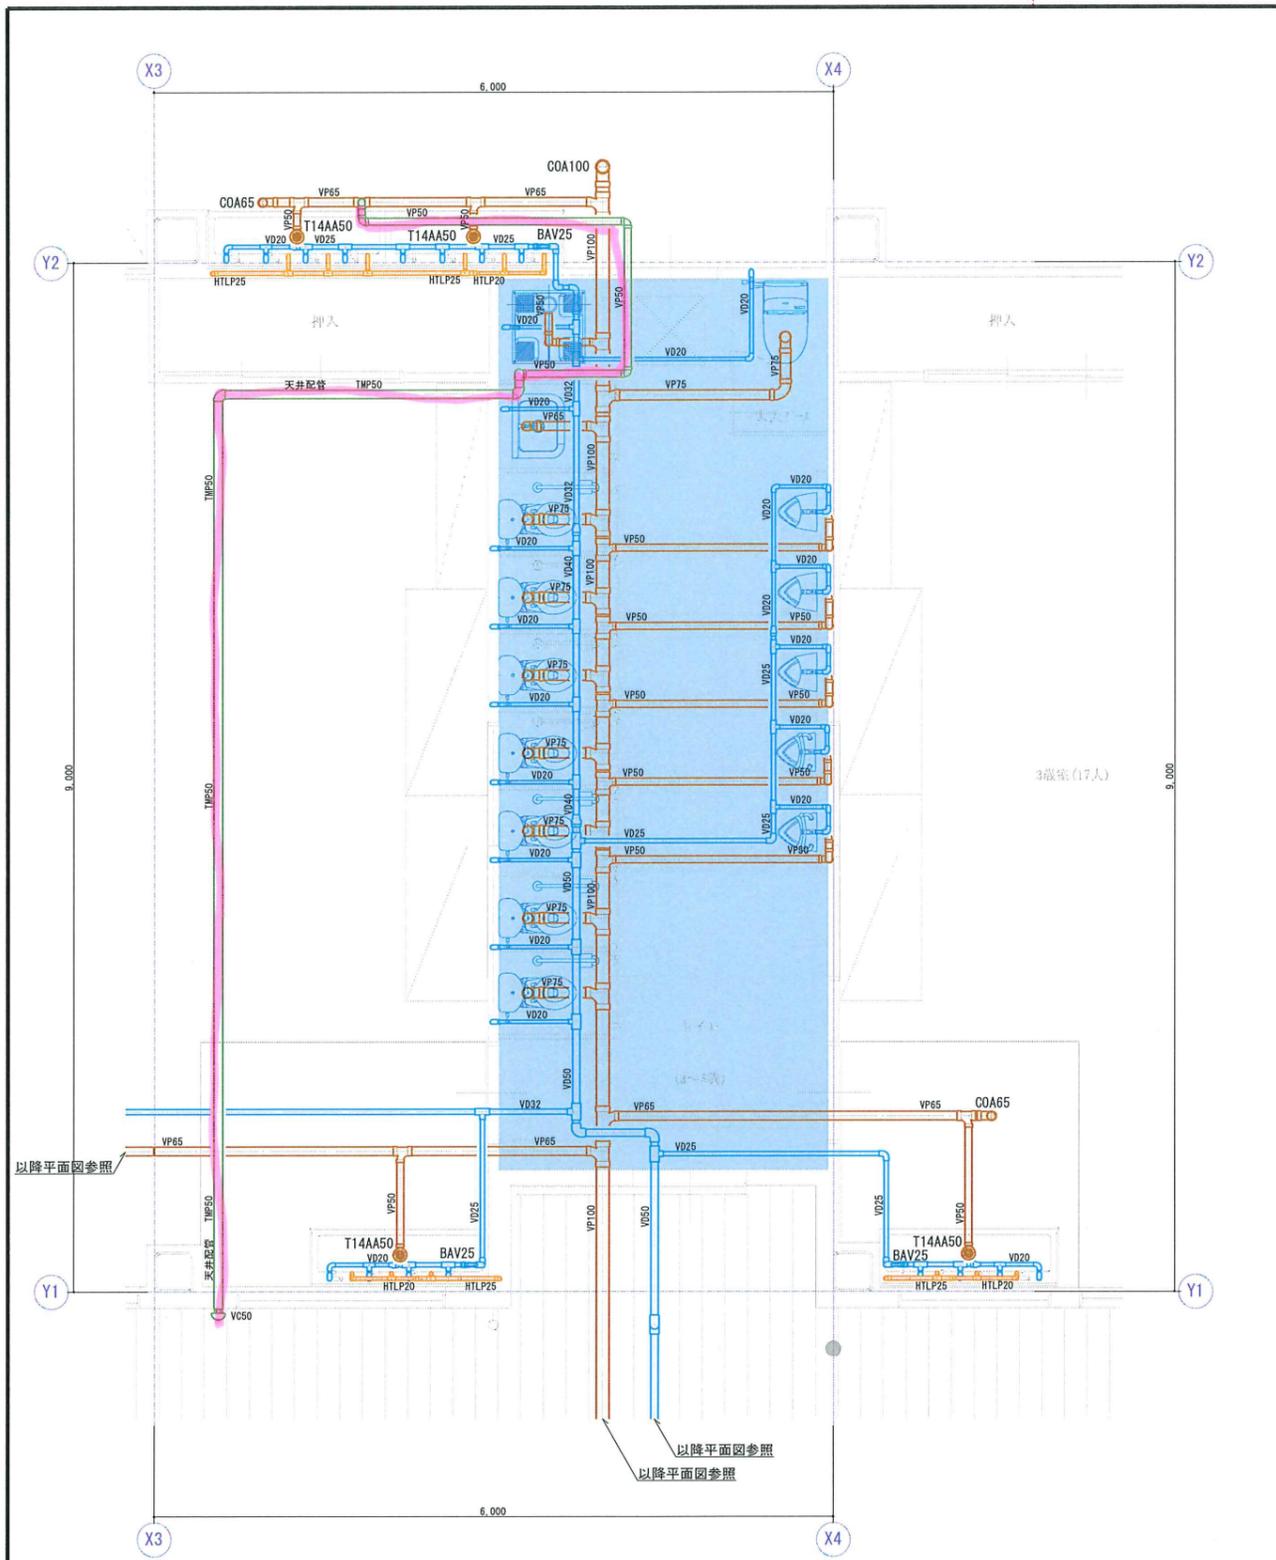

トイレ (3~5歳) S=1:30

配管ピット部

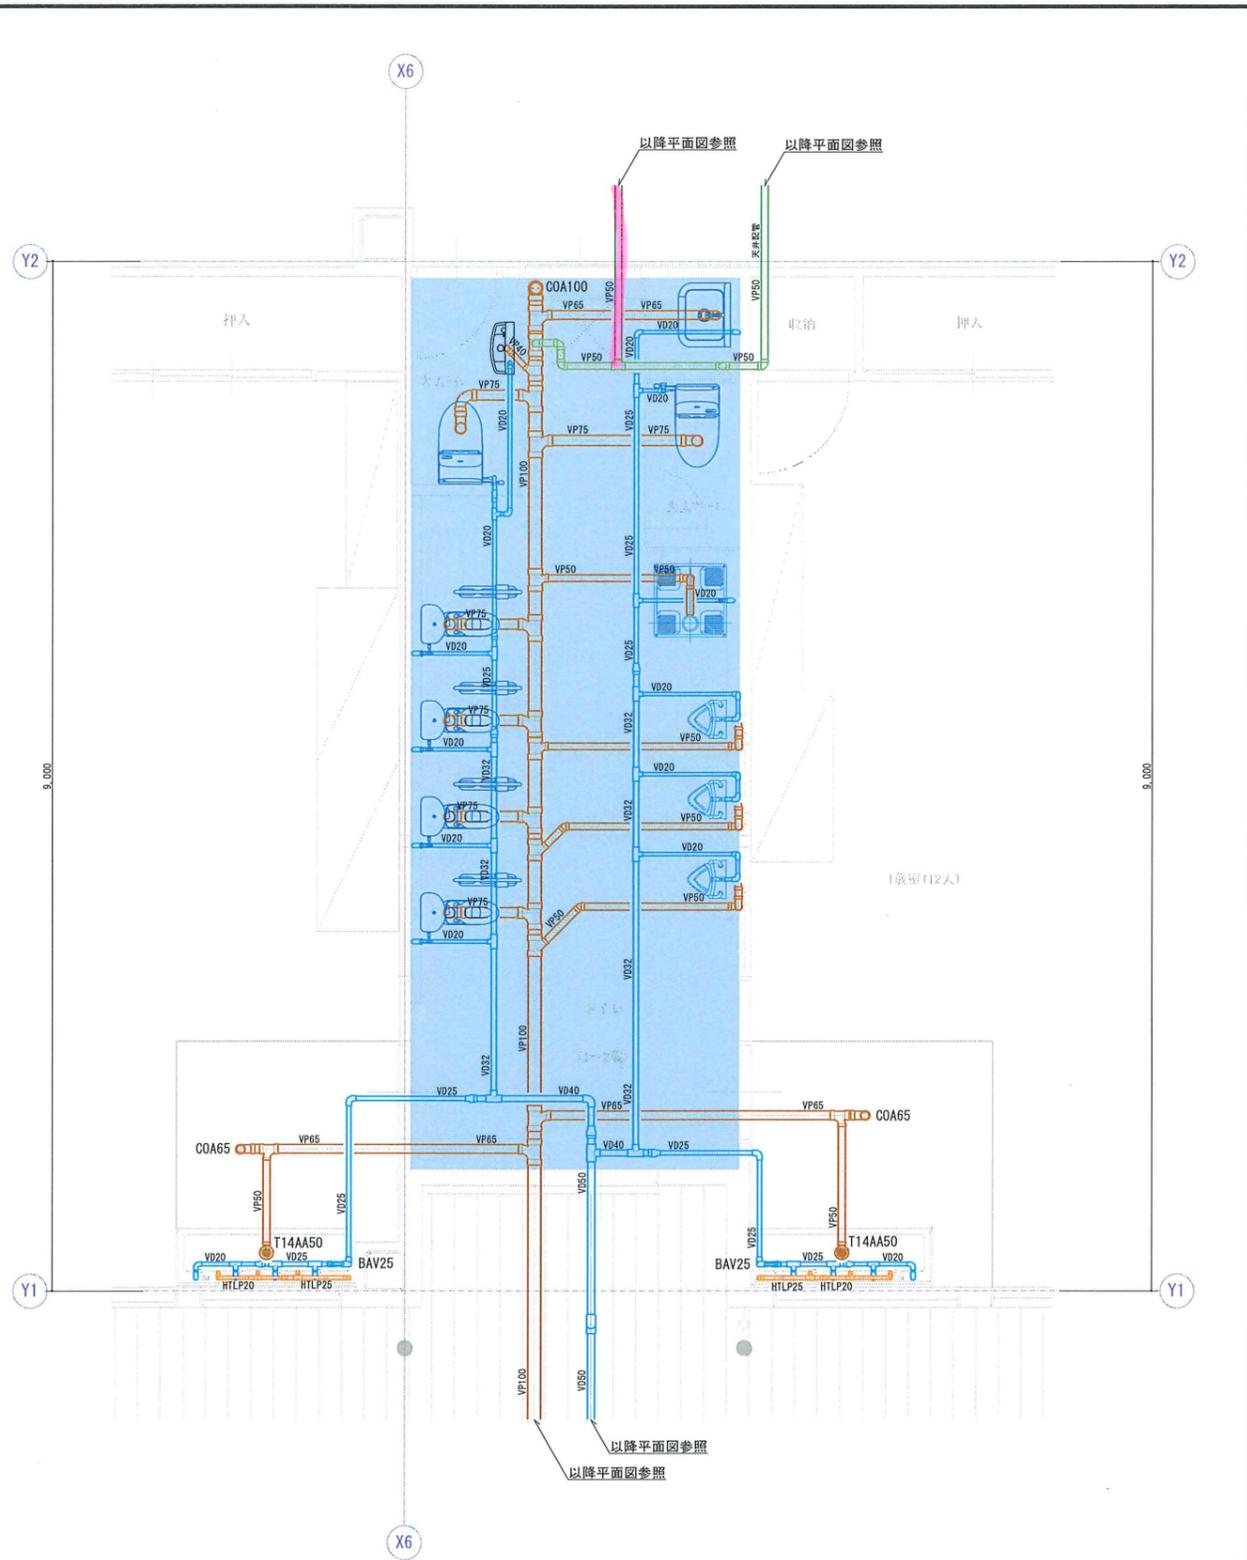


トイレ (1~2歳) S=1:30

配管ピット部

特記事項	


承認	設計	担当
比例尺	S=1/30 (A1) S=1/60 (A3)	
図面番号		

工事名称	石和第一保育所機械設備工事 (債務)
図面名称	便所詳細図 1

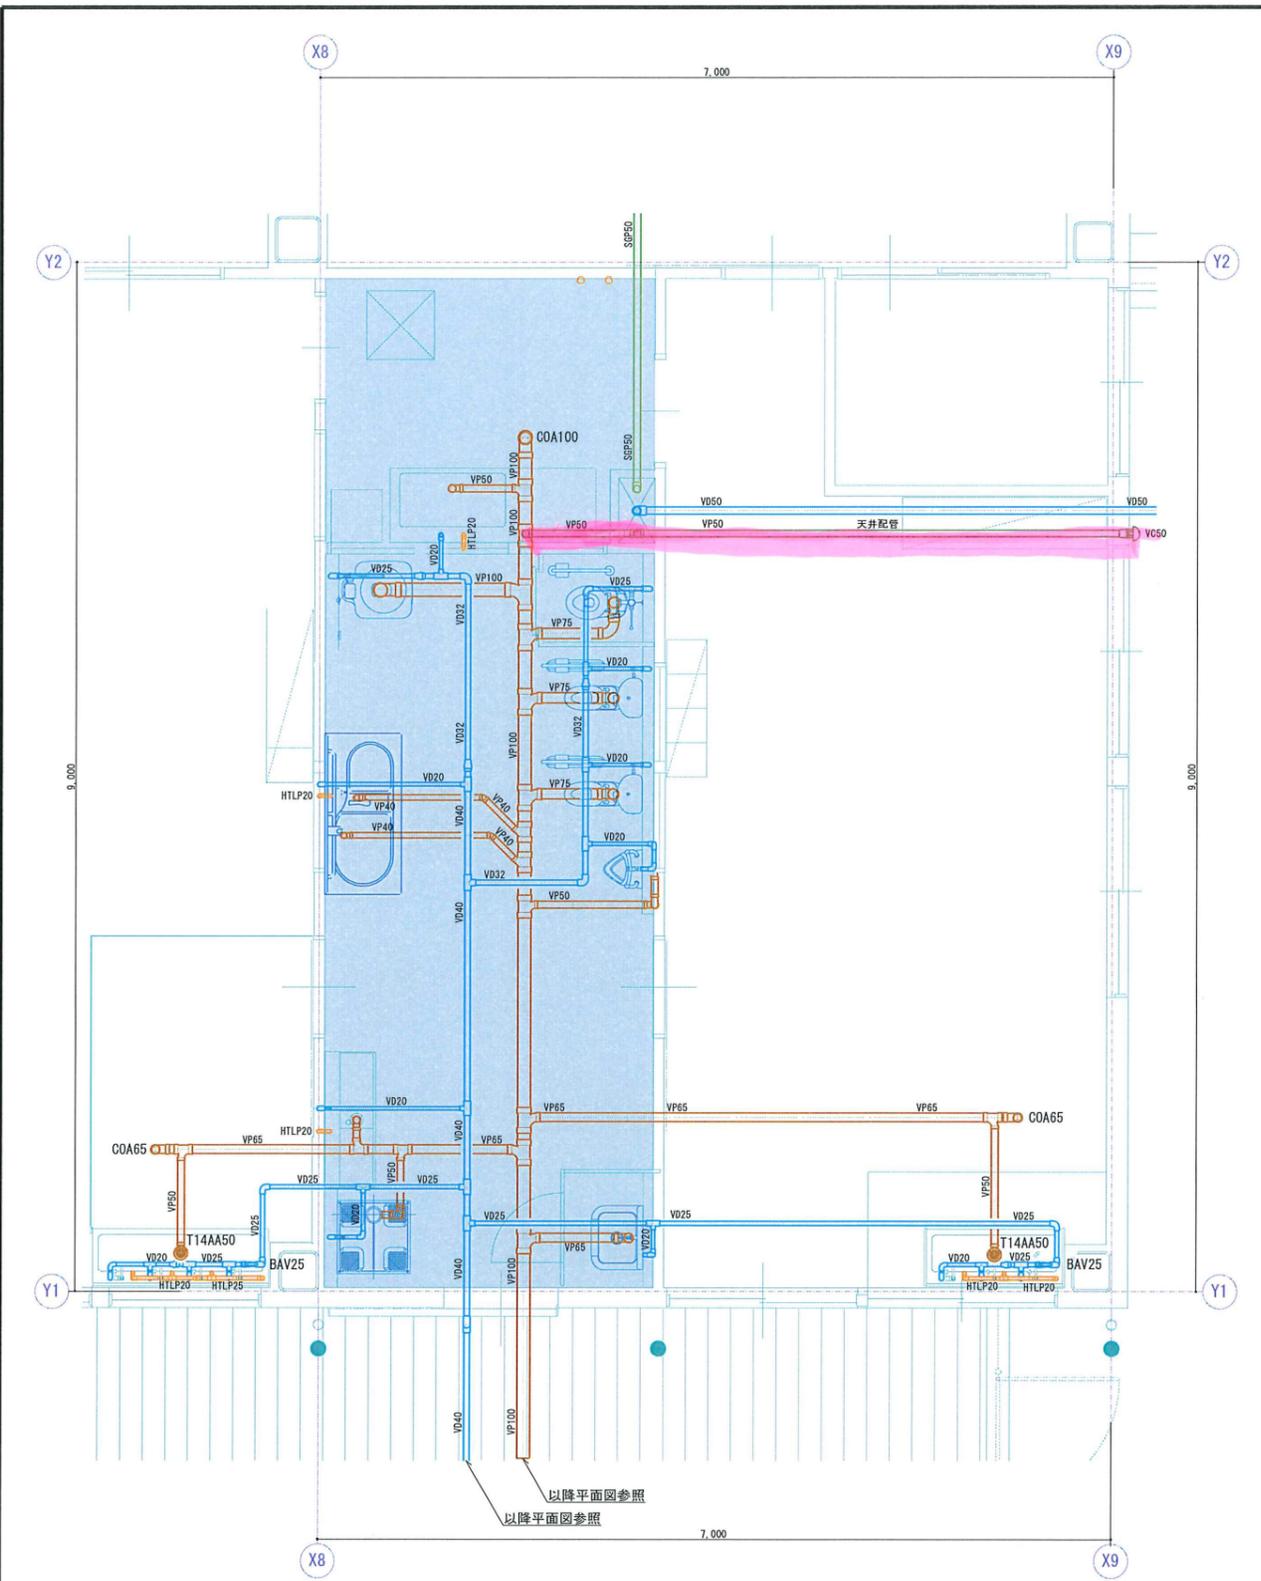

トイレ・浴室 S=1:30

配管ピット部

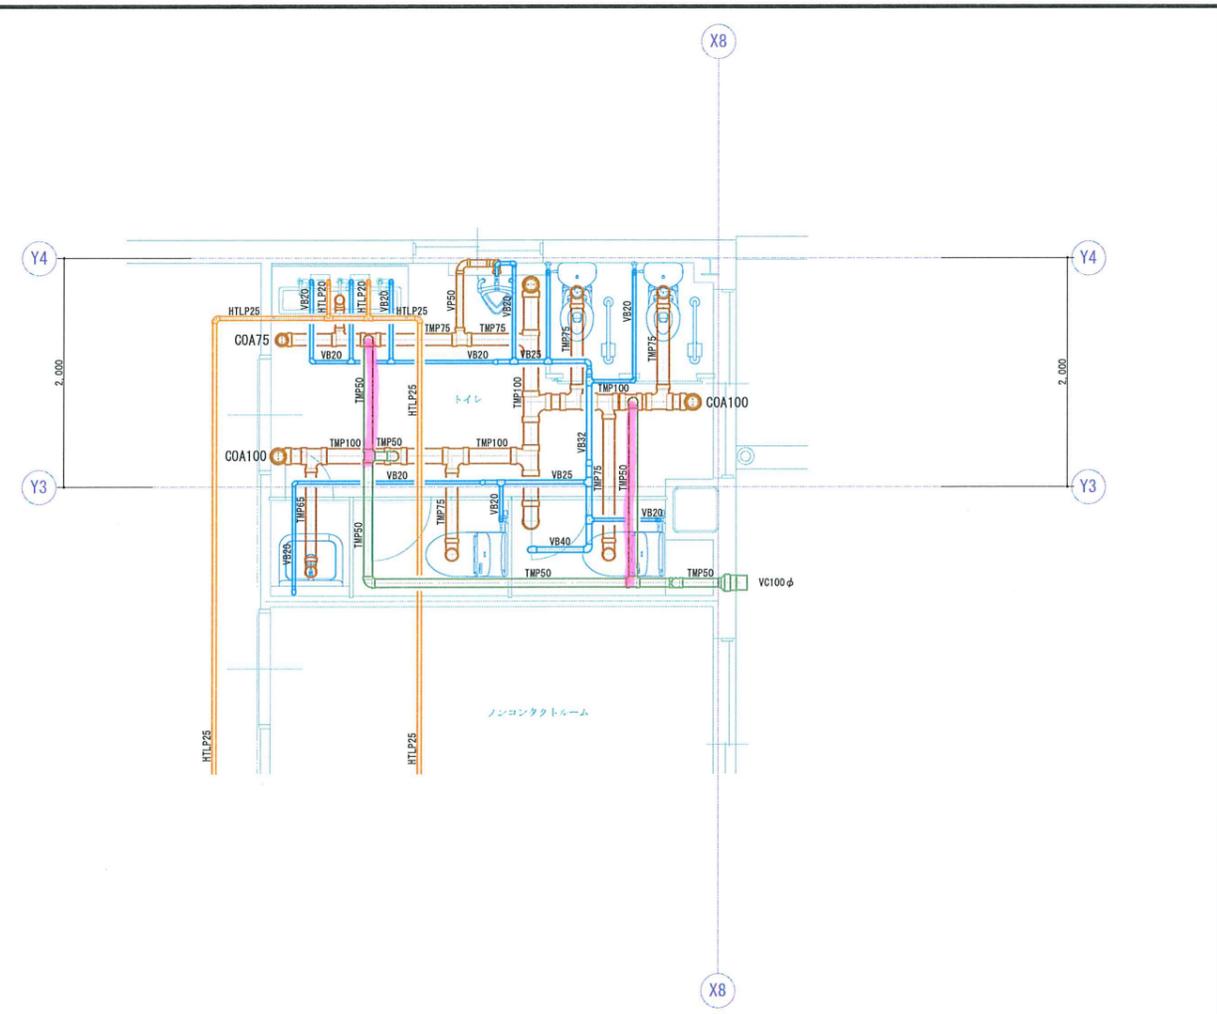


2階トイレ S=1:30

特記事項	

承認	設計	担当	日次
			S=1/30 (A1)
			S=1/60 (A3)
			図面番号

工事名称	石和第一保育所機械設備工事 (義務)
図面名称	便所詳細図 2

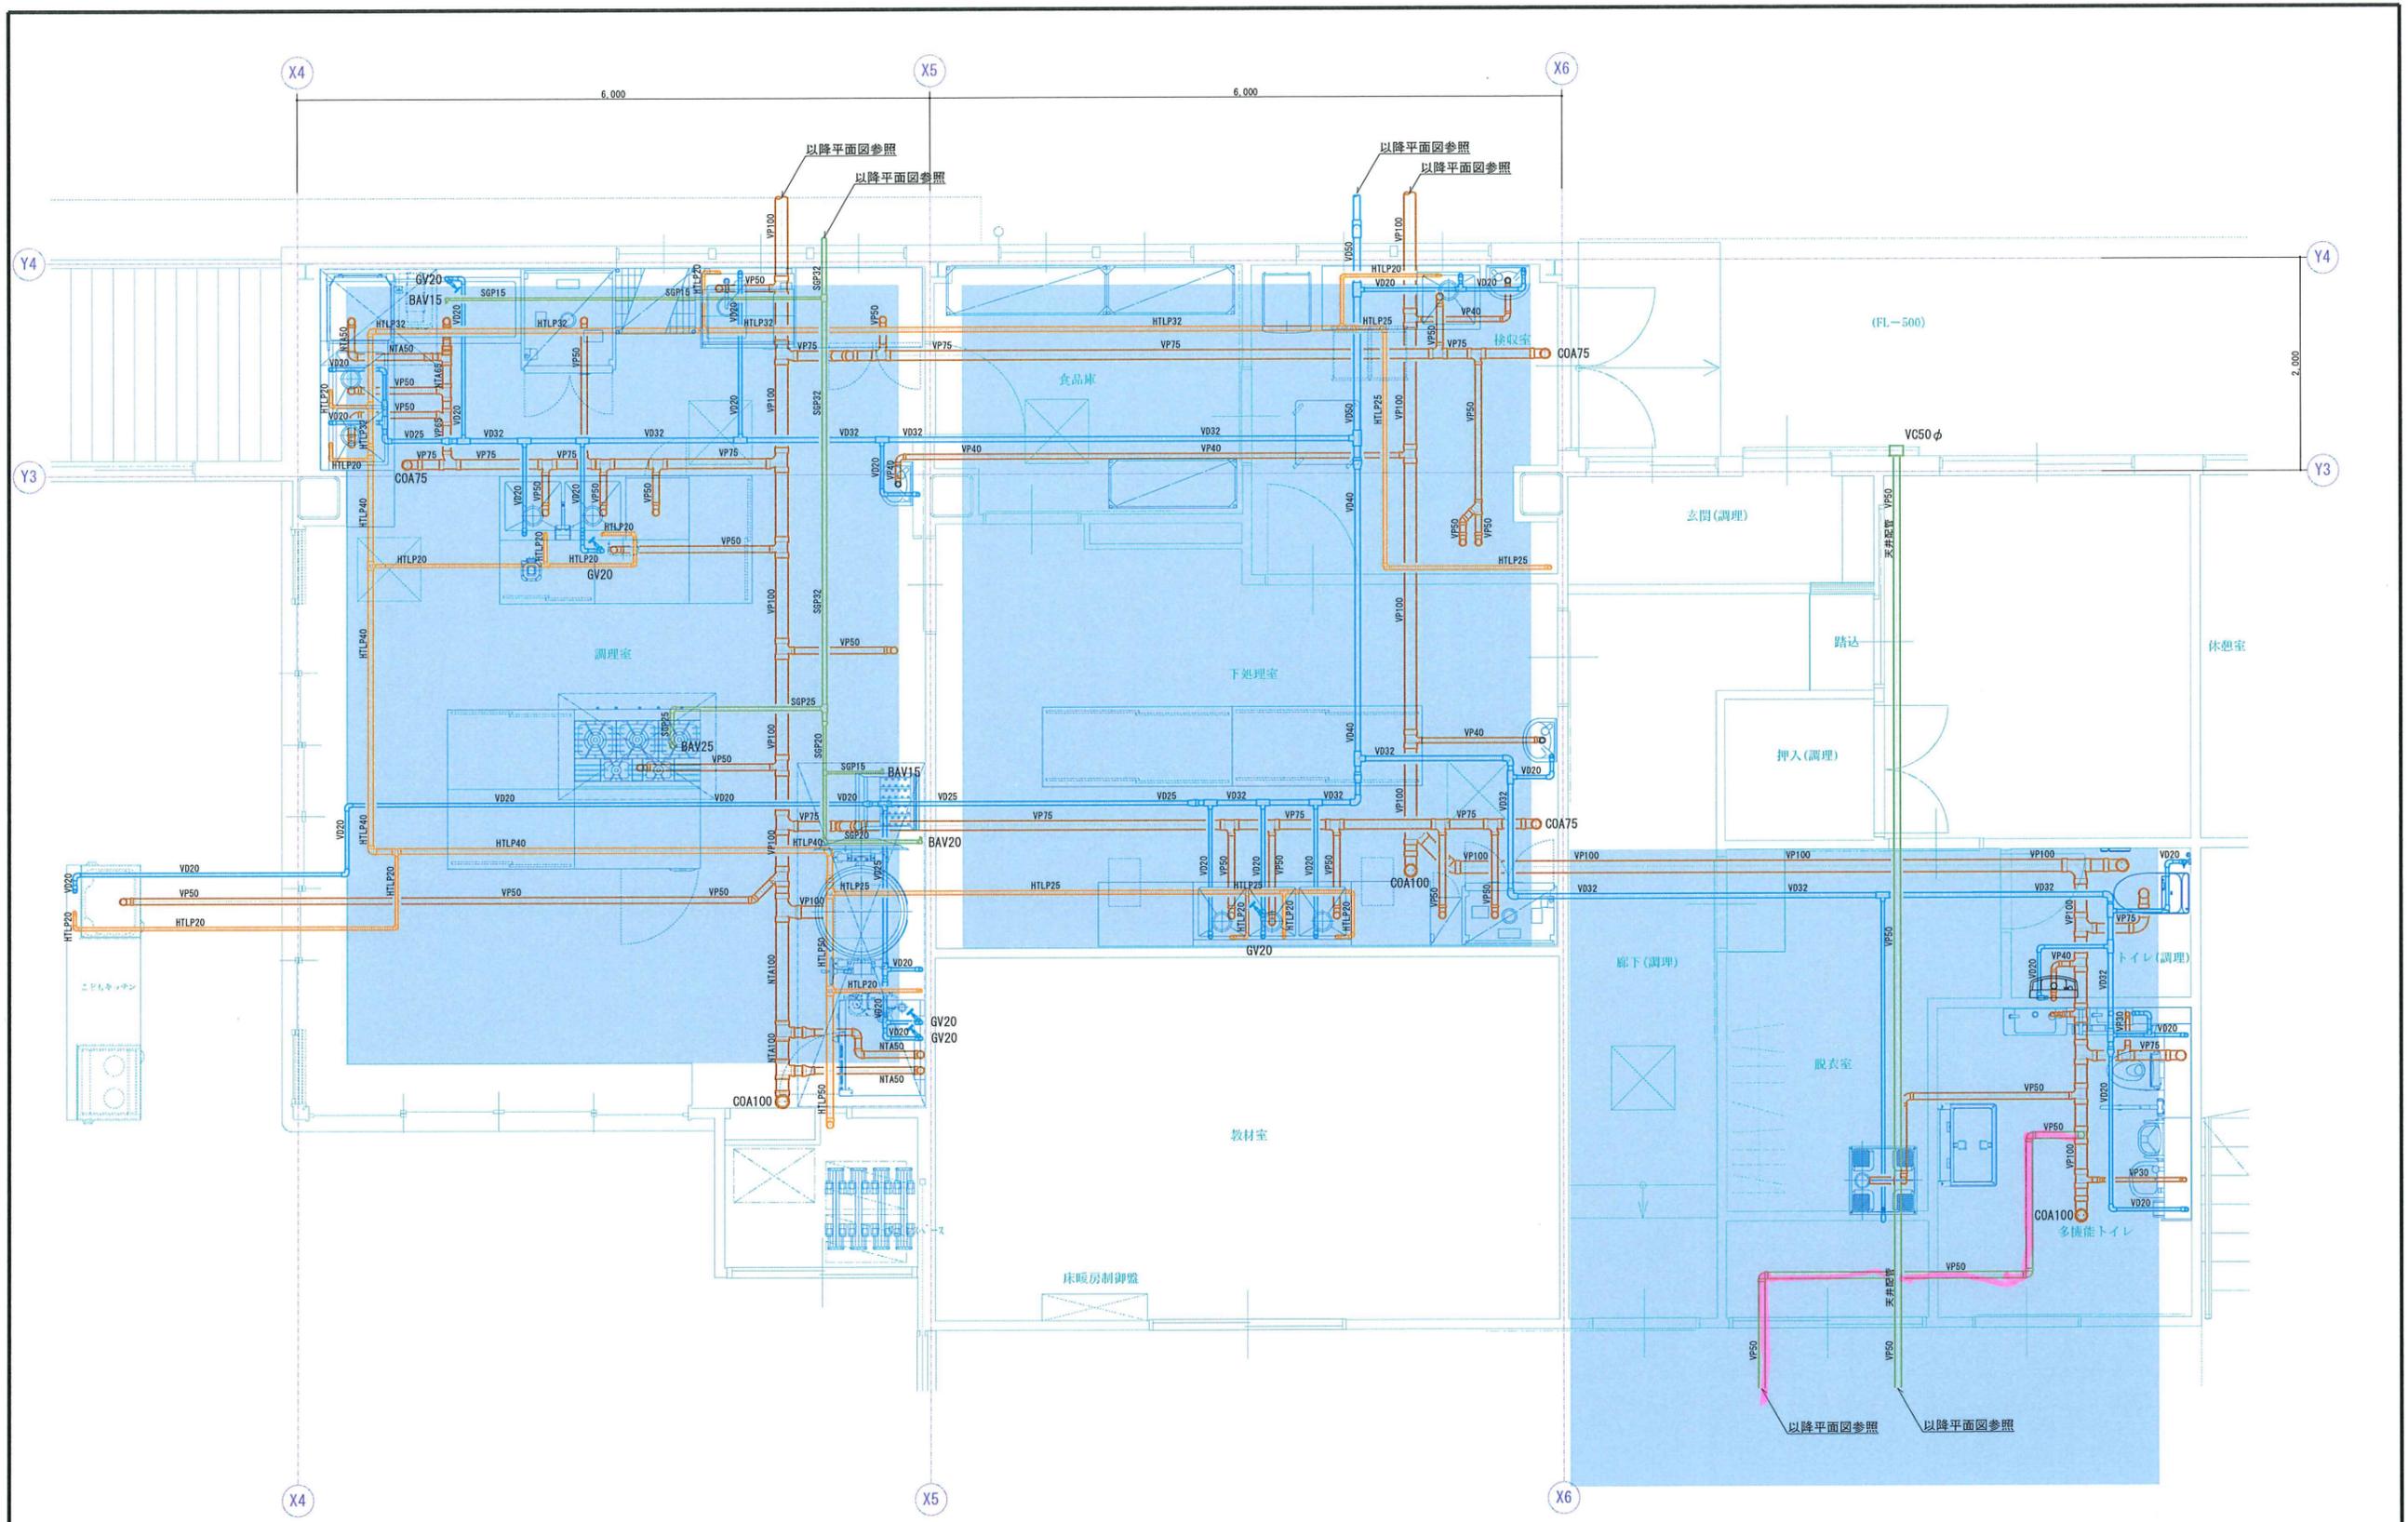

調理室廻り詳細図 S=1/30 (A1)

配管ピット部

特記事項				承認 設計 担当	原尺 S=1/30 (A1) S=1/60 (A3) 図号:	工事名称 石和第一保育所機械設備工事 (債務) 図面名称 調理室廻り詳細図	No. M - 14