

(令和7年度)

凡例

未

- (未)

未取り壊し建物
- (危)

危険建物
- (借)

借用建物
- (一時)

一時使用建物
- (屋外)


屋外教育環境整備事業によるもの
- (門)

正門・通用門
- (囲)

囲障
- (夜)


夜間照明電柱
- (吹)

吹抜けの渡廊下

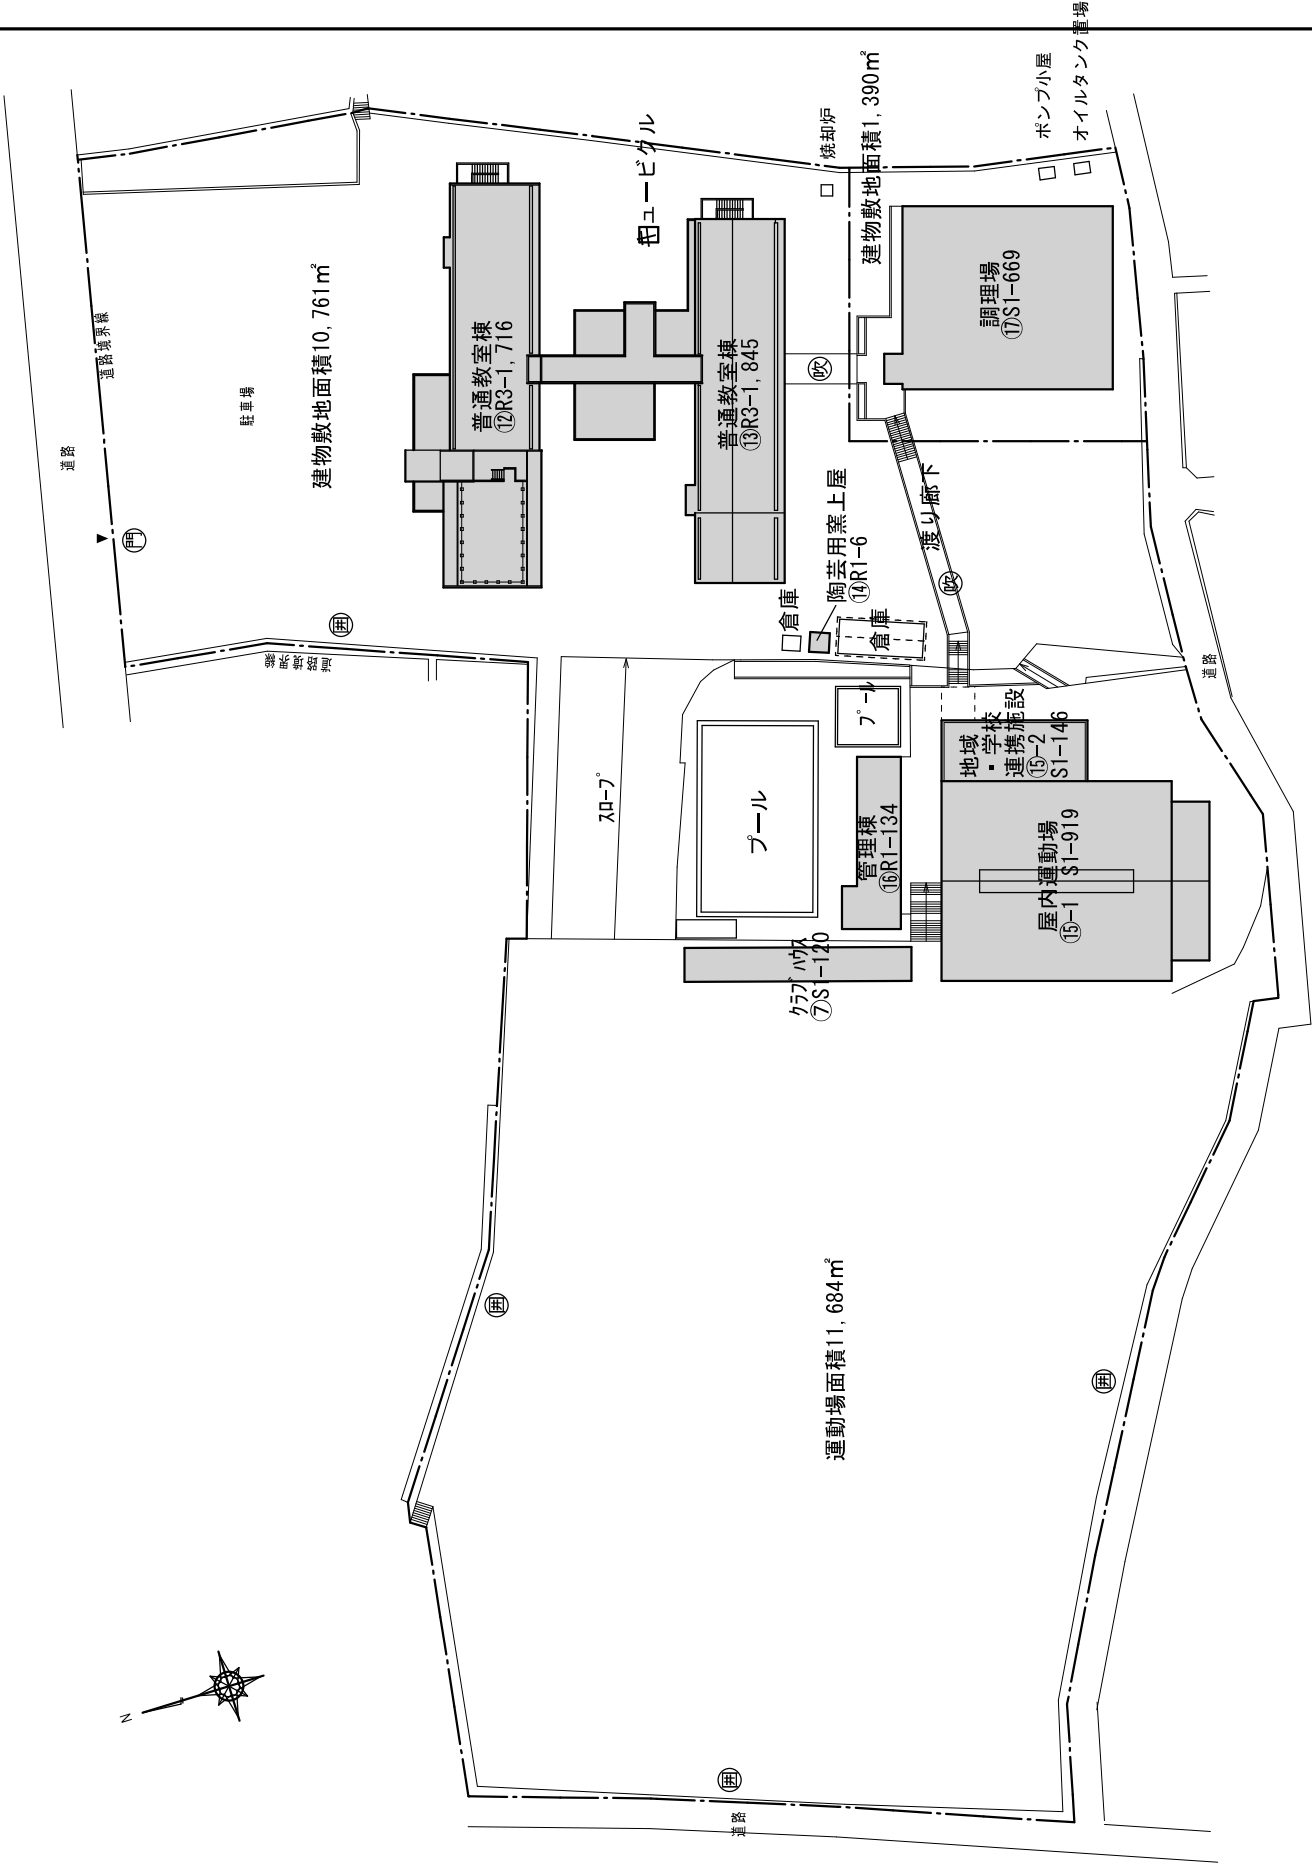


施設の配置図	縮尺	1/500	学 校 名	境川小学校	調査番号				新調査番号			
					1	9	2	1	1	0	3	9

屋内運動場⑮-1


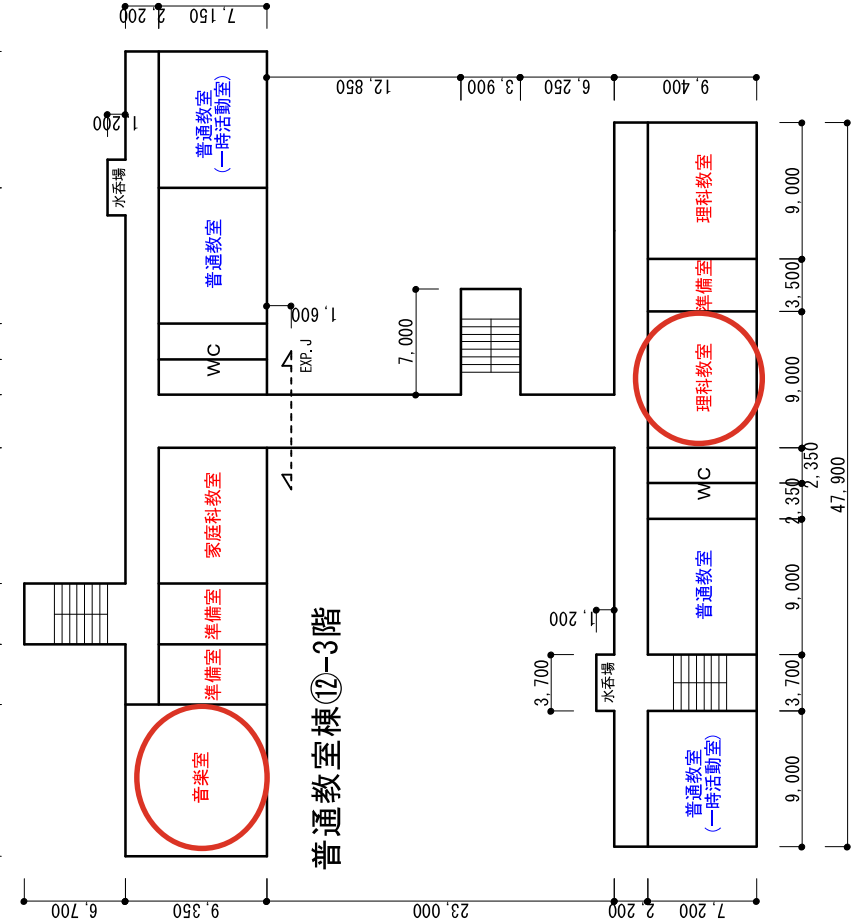


普通教室棟⑫-3階

普通教室棟⑬-3階

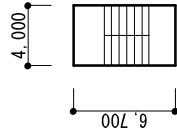

普通教室棟⑫-PH階

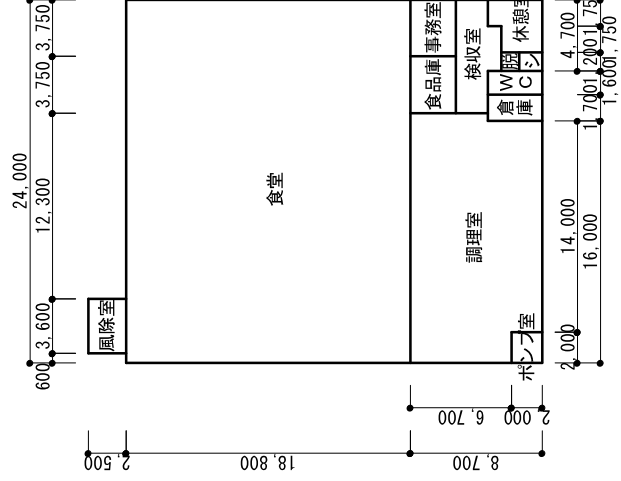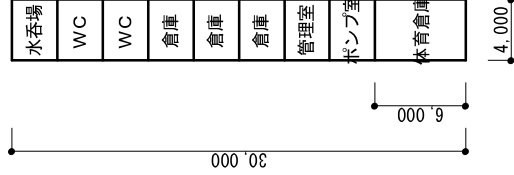

給食棟⑰  
669㎡

クラブハウス⑦

(令和7年度)

施設の配置図

縮尺

1/1000

学校名

石和北小学校

調査番号


1 9 2 1 1 0 0 2 9

整理番号

凡 例

未

- ⑩ 未取り壊し建物
- ⑨ 危険建物
- ⑧ 借用建物
- ⑦ 一時使用建物
- ⑥ 屋外教育環境整備事業によるもの
- ⑤ 正門・通用門
- ④ 囲障
- ③ 夜間照明電柱
- ② 吹抜けの渡廊下
- ① 簡易的な小規模建物
- ① 他 該当学校以外の建物

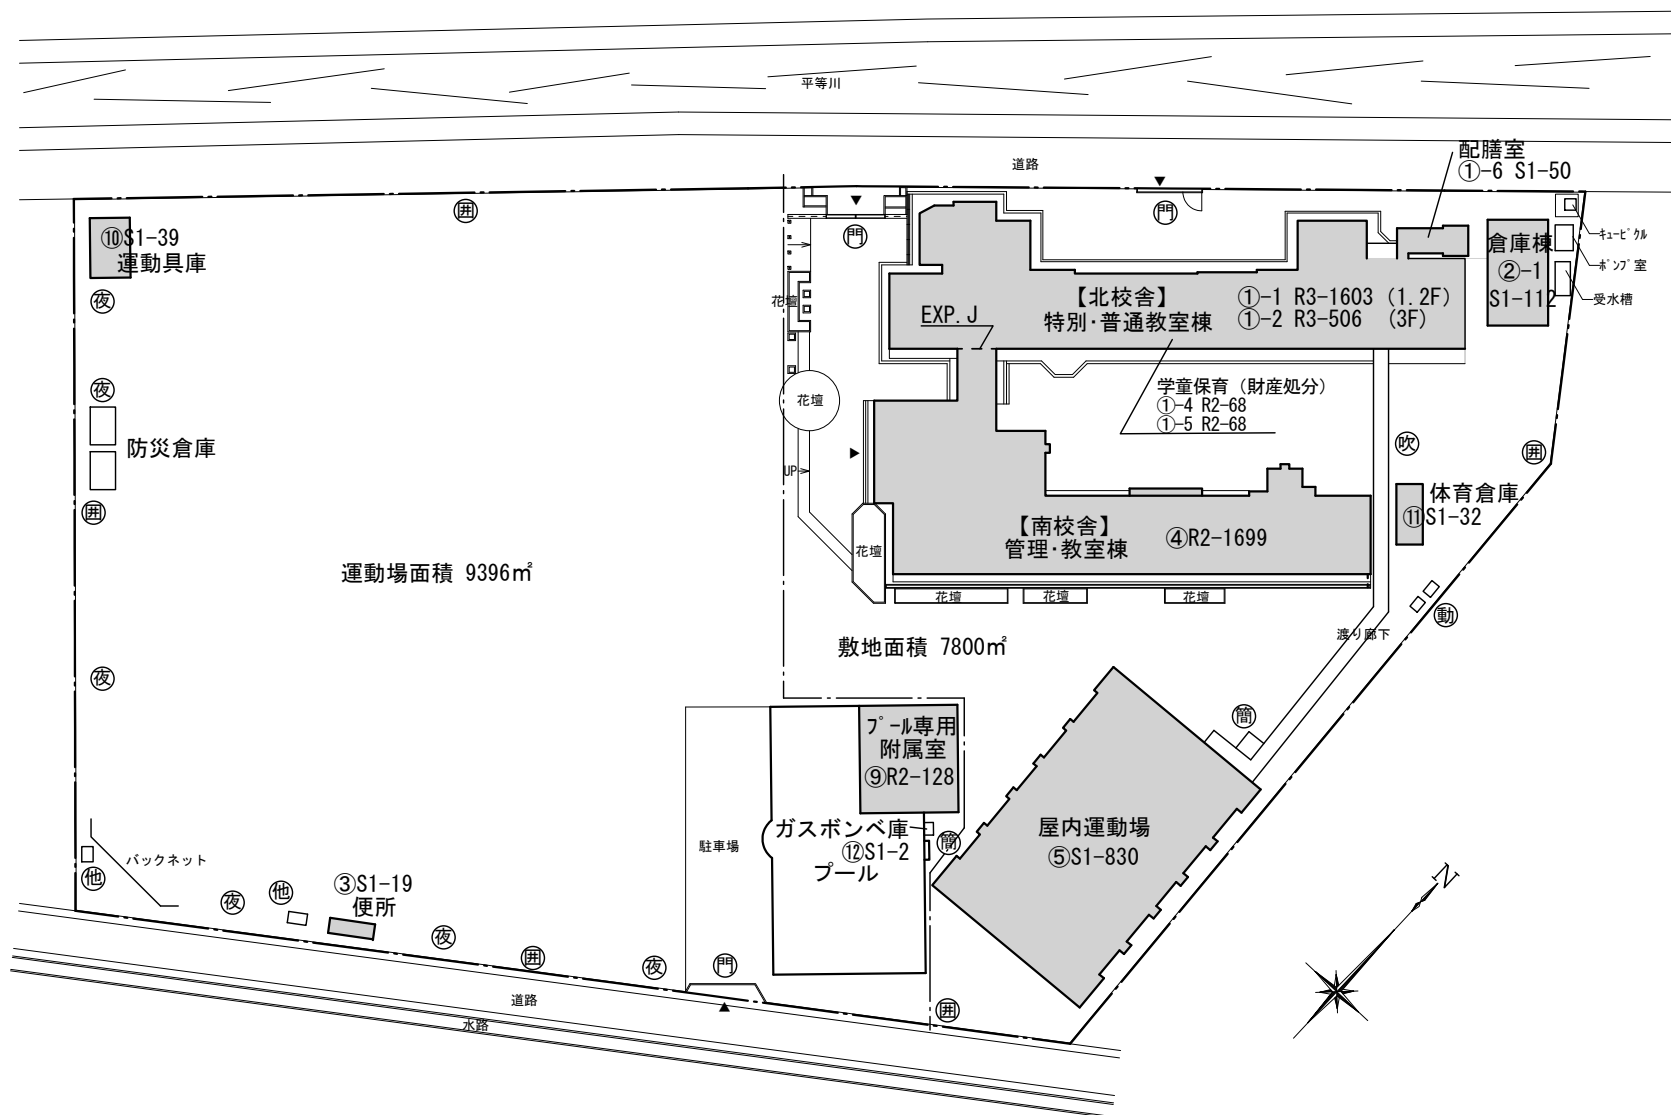

(令和7年度)

施設の配置図

縮尺

1/500

学校  
長

石和北小学校

調査  
年度

1

9

2

1

1

0


0

2

9

整理  
年度

1

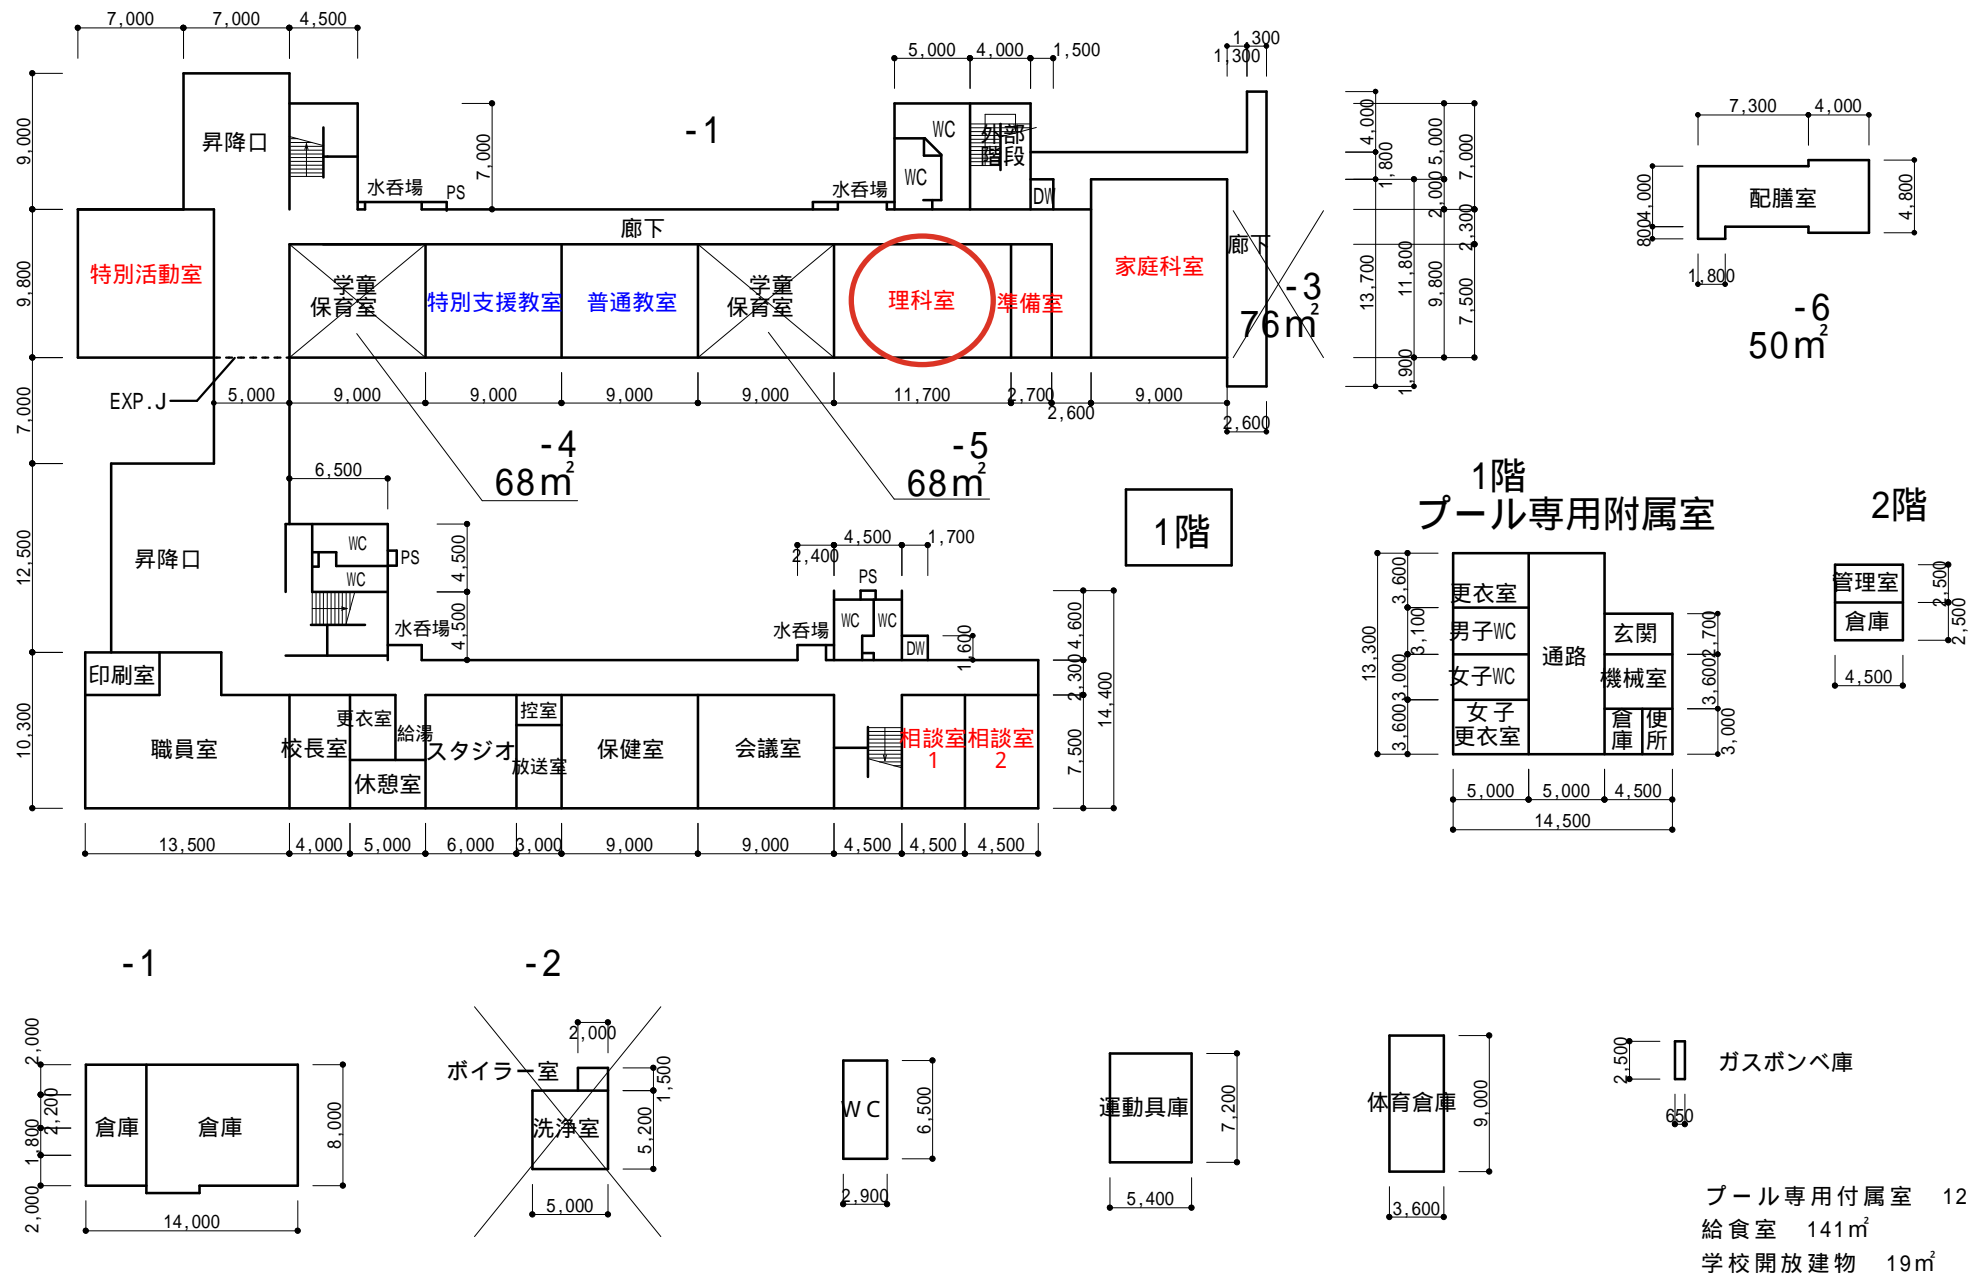

(令和7年度)

施設の配置図

縮尺

1/500

学校長

石和北小学校

調査員

1

9

2

1

1


0

0



2

9

整理番号

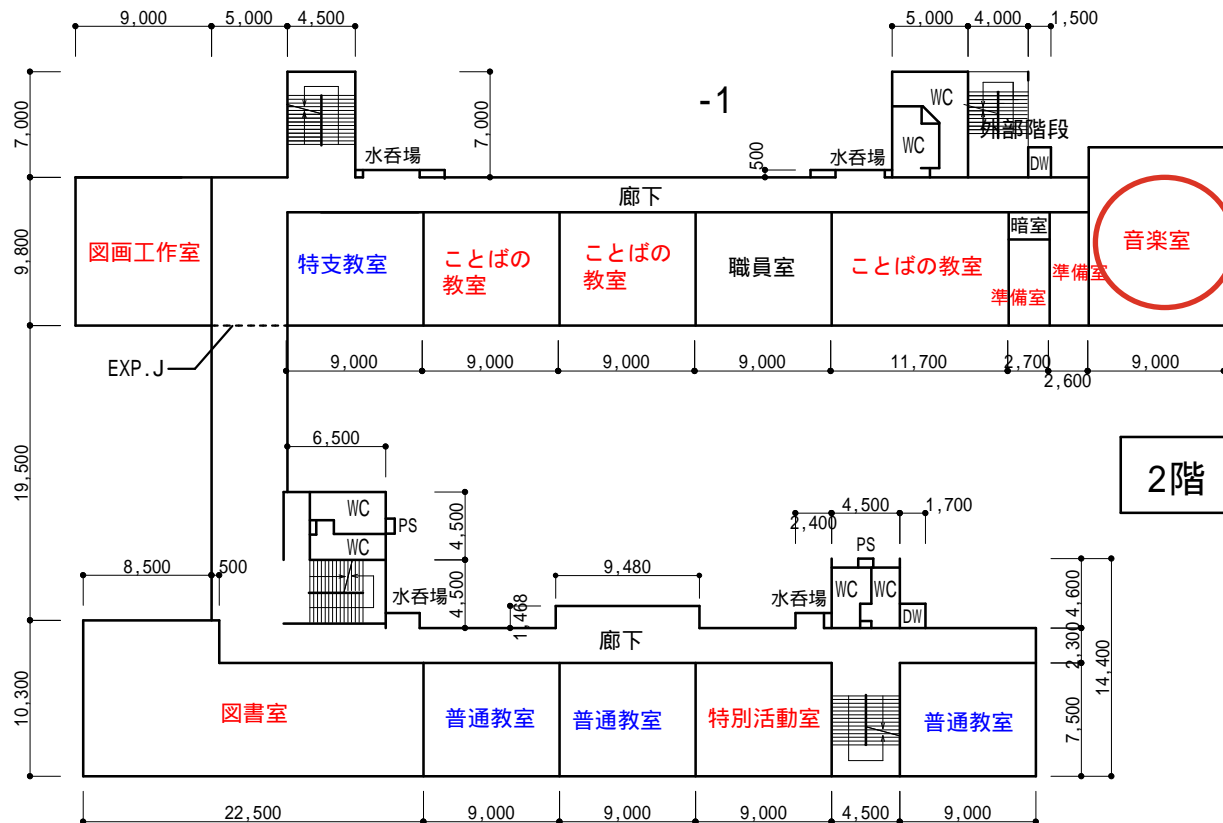


2階

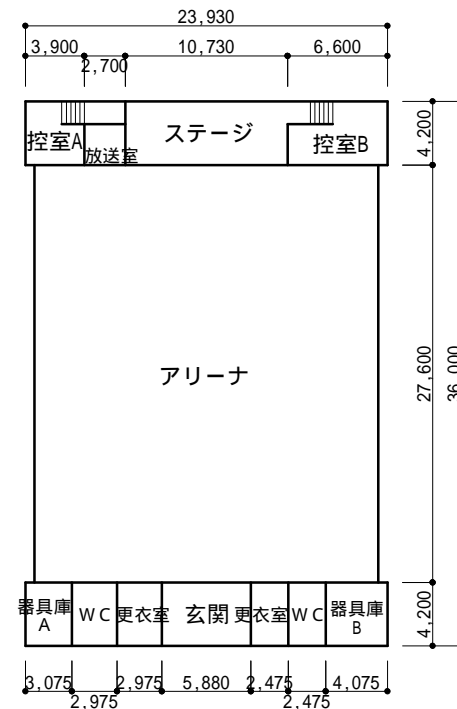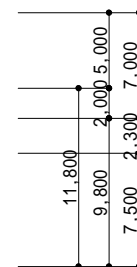


屋内運動場

特別活動室

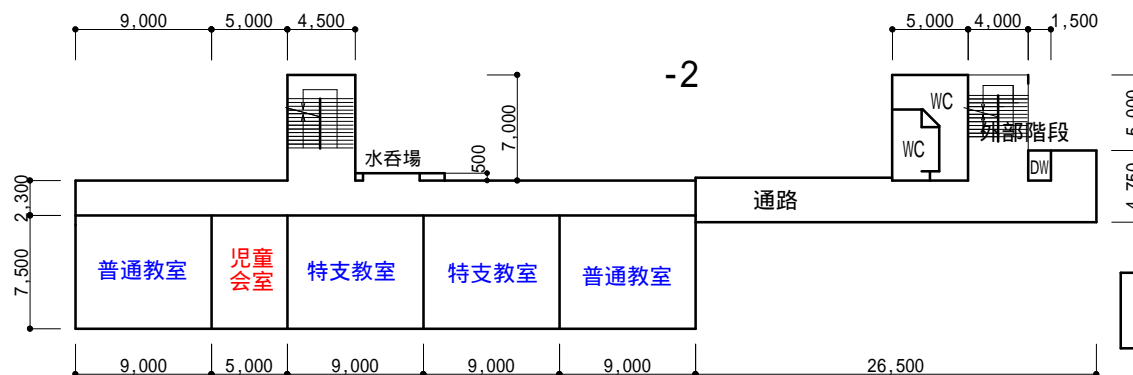

3階

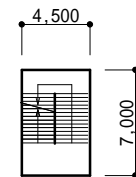

-2 PH階

特支教室

(令和7年度)

凡 例

未

- (未)

未取り壊し建物
- (色)

危険建物
- (借)

借用建物
- (一時)

一時使用建物
- (屋外)


屋外教育環境整備事業によるもの
- (門)

正門・通用門
- (囲)

囲障
- (夜)

夜間照明電柱
- (吹)

吹抜けの渡廊下

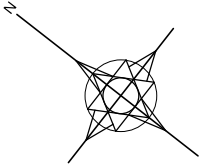

プール敷地1751㎡

プール

プール専用附属室  
⑫R1-160

サール

校舎⑩-1 R3-2249

屋内運動場  
⑬S2-894

バックネット

建物敷地3516㎡

配膳室・倉庫  
⑩-2 R1-120

ポンプ室

プロパン庫

受水槽

キュービクル

運動場面積9305㎡

道路

道路

水路

1/1000

縮尺

施設の配置図

学校名

一宮南小学校

調査番号

1

9

2

1


1

0

3

5

調査番号

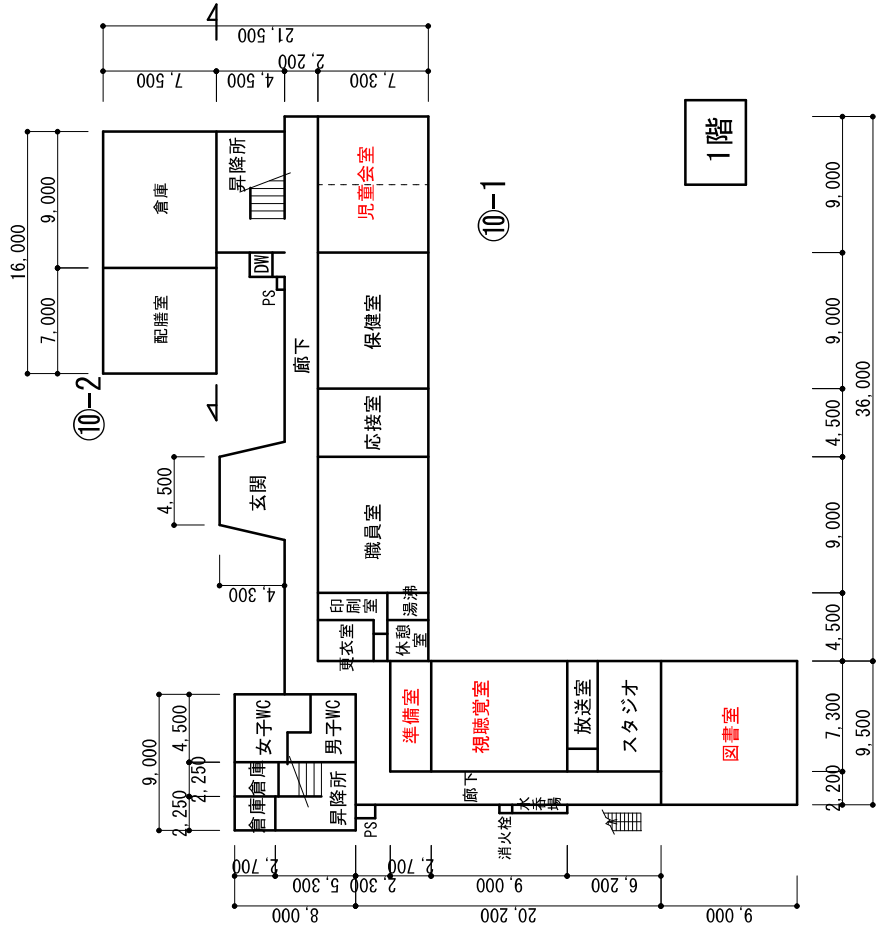

給食室 120㎡

