


(令和7年度)

施設の配置図	縮尺	1/1000	学校名	芦川小学校	調査番号								整理番号	
					1	9	3	2	7	3	5	2	4	

凡 例

未

- 未 未取り壊し建物
- 危 危険建物
- 借 借用建物
- 一時 一時使用建物
- 屋外 屋外教育環境整備事業によるもの
- 門 正門・通用門
- 囲 囲障
- 夜 夜間照明電柱
- 吹 吹抜けの渡廊下
- 簡 簡易的な小規模建物
- 他 該当学校以外の建物

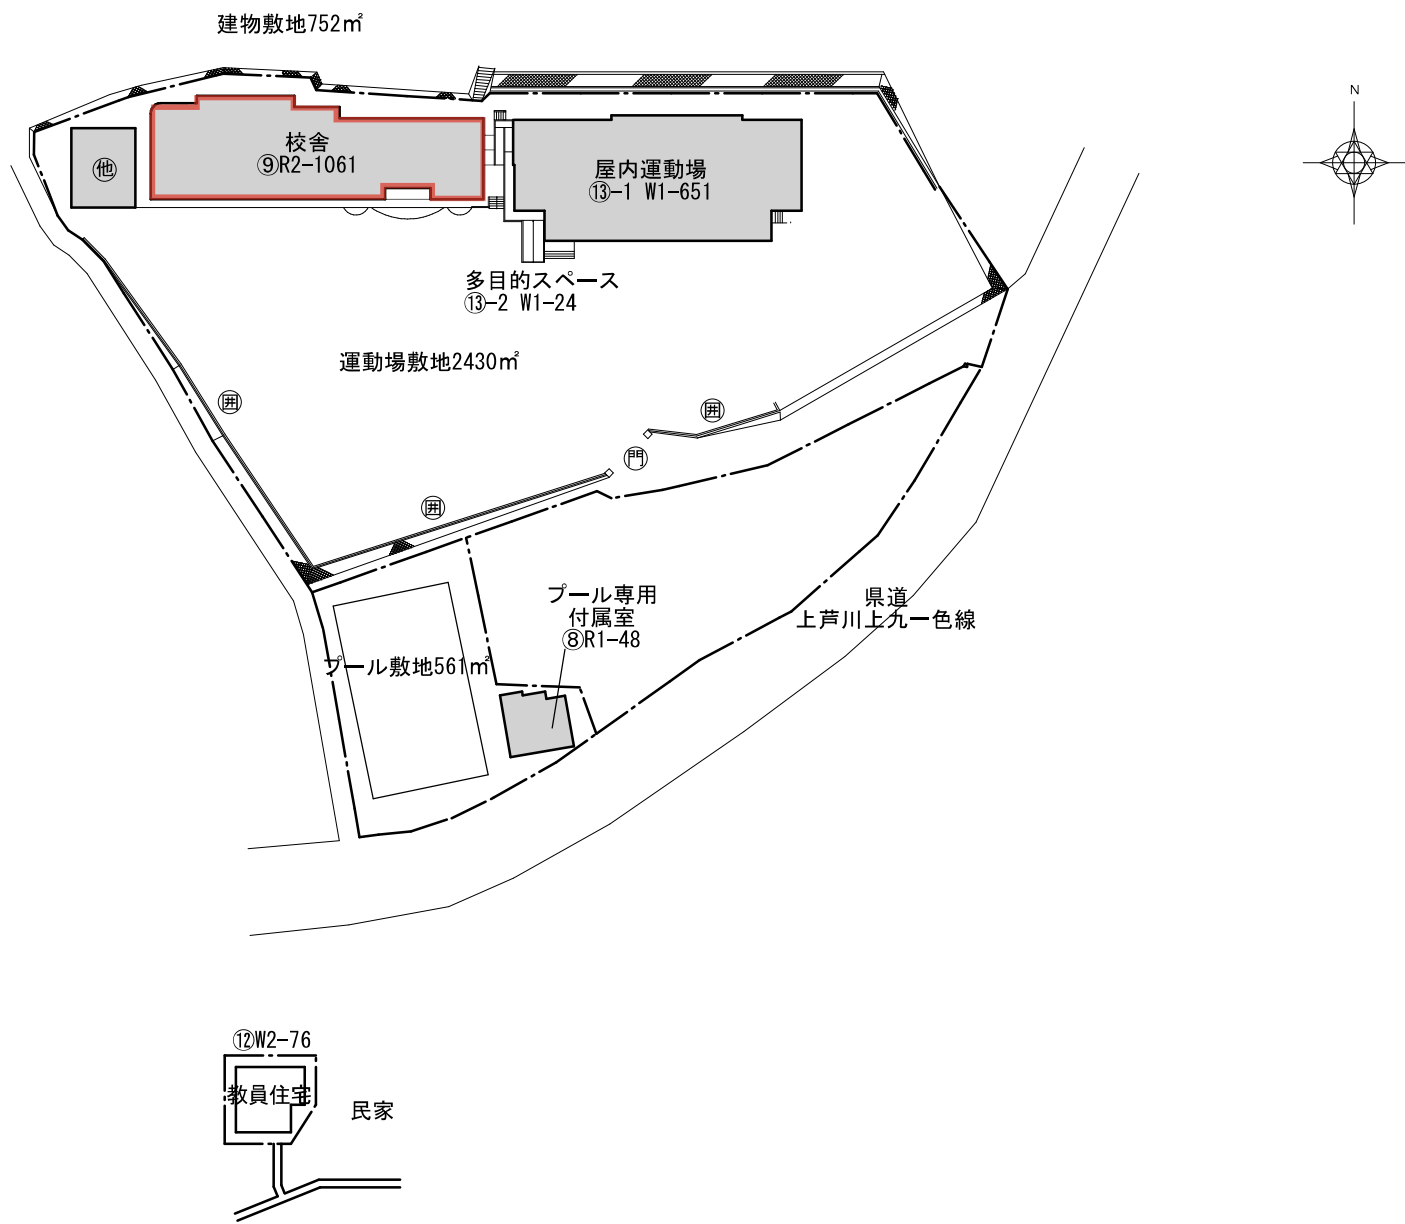

(令和7年度)

施設の配置図

縮尺 1/500

学校名

芦川小学校


調査番号

1 9 3 2 7 3 5 2 4

整理番号



⑨校舎

2階

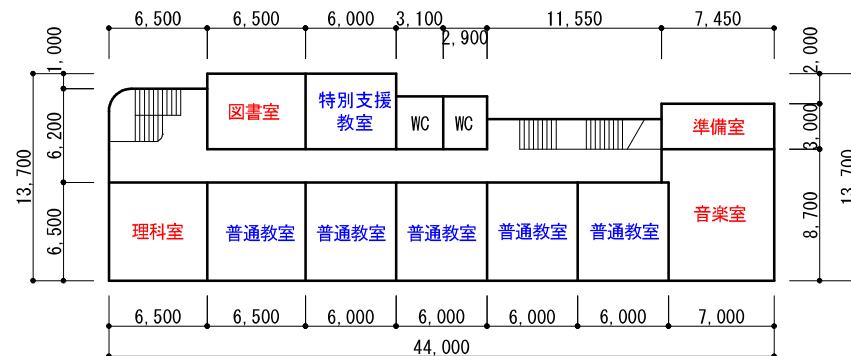


⑨校舎


1階

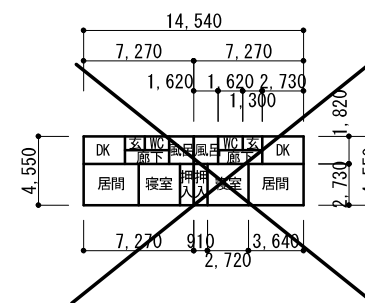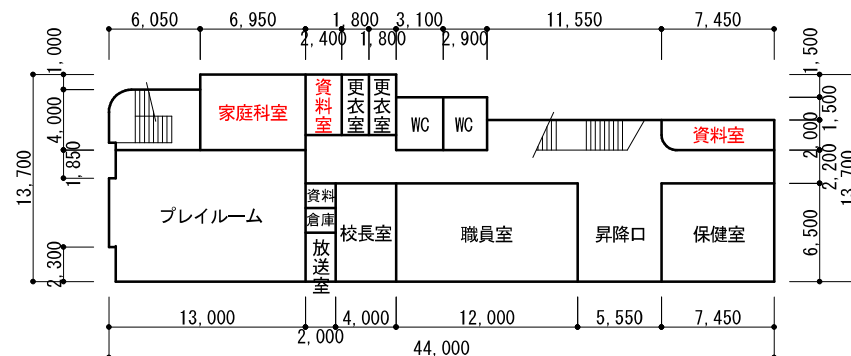


⑥教員住宅

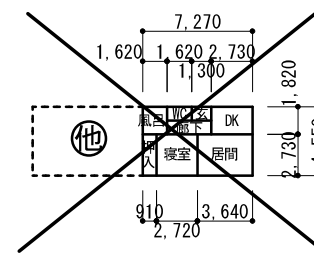


⑦教員住宅

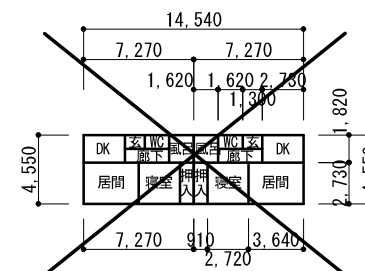

⑩教員住宅

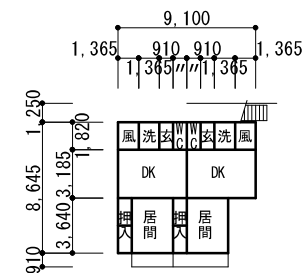

⑫教員住宅

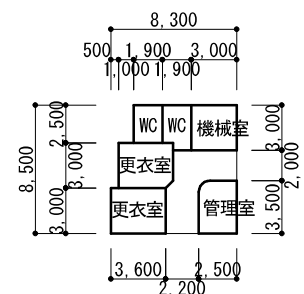

⑧プール専用附属室