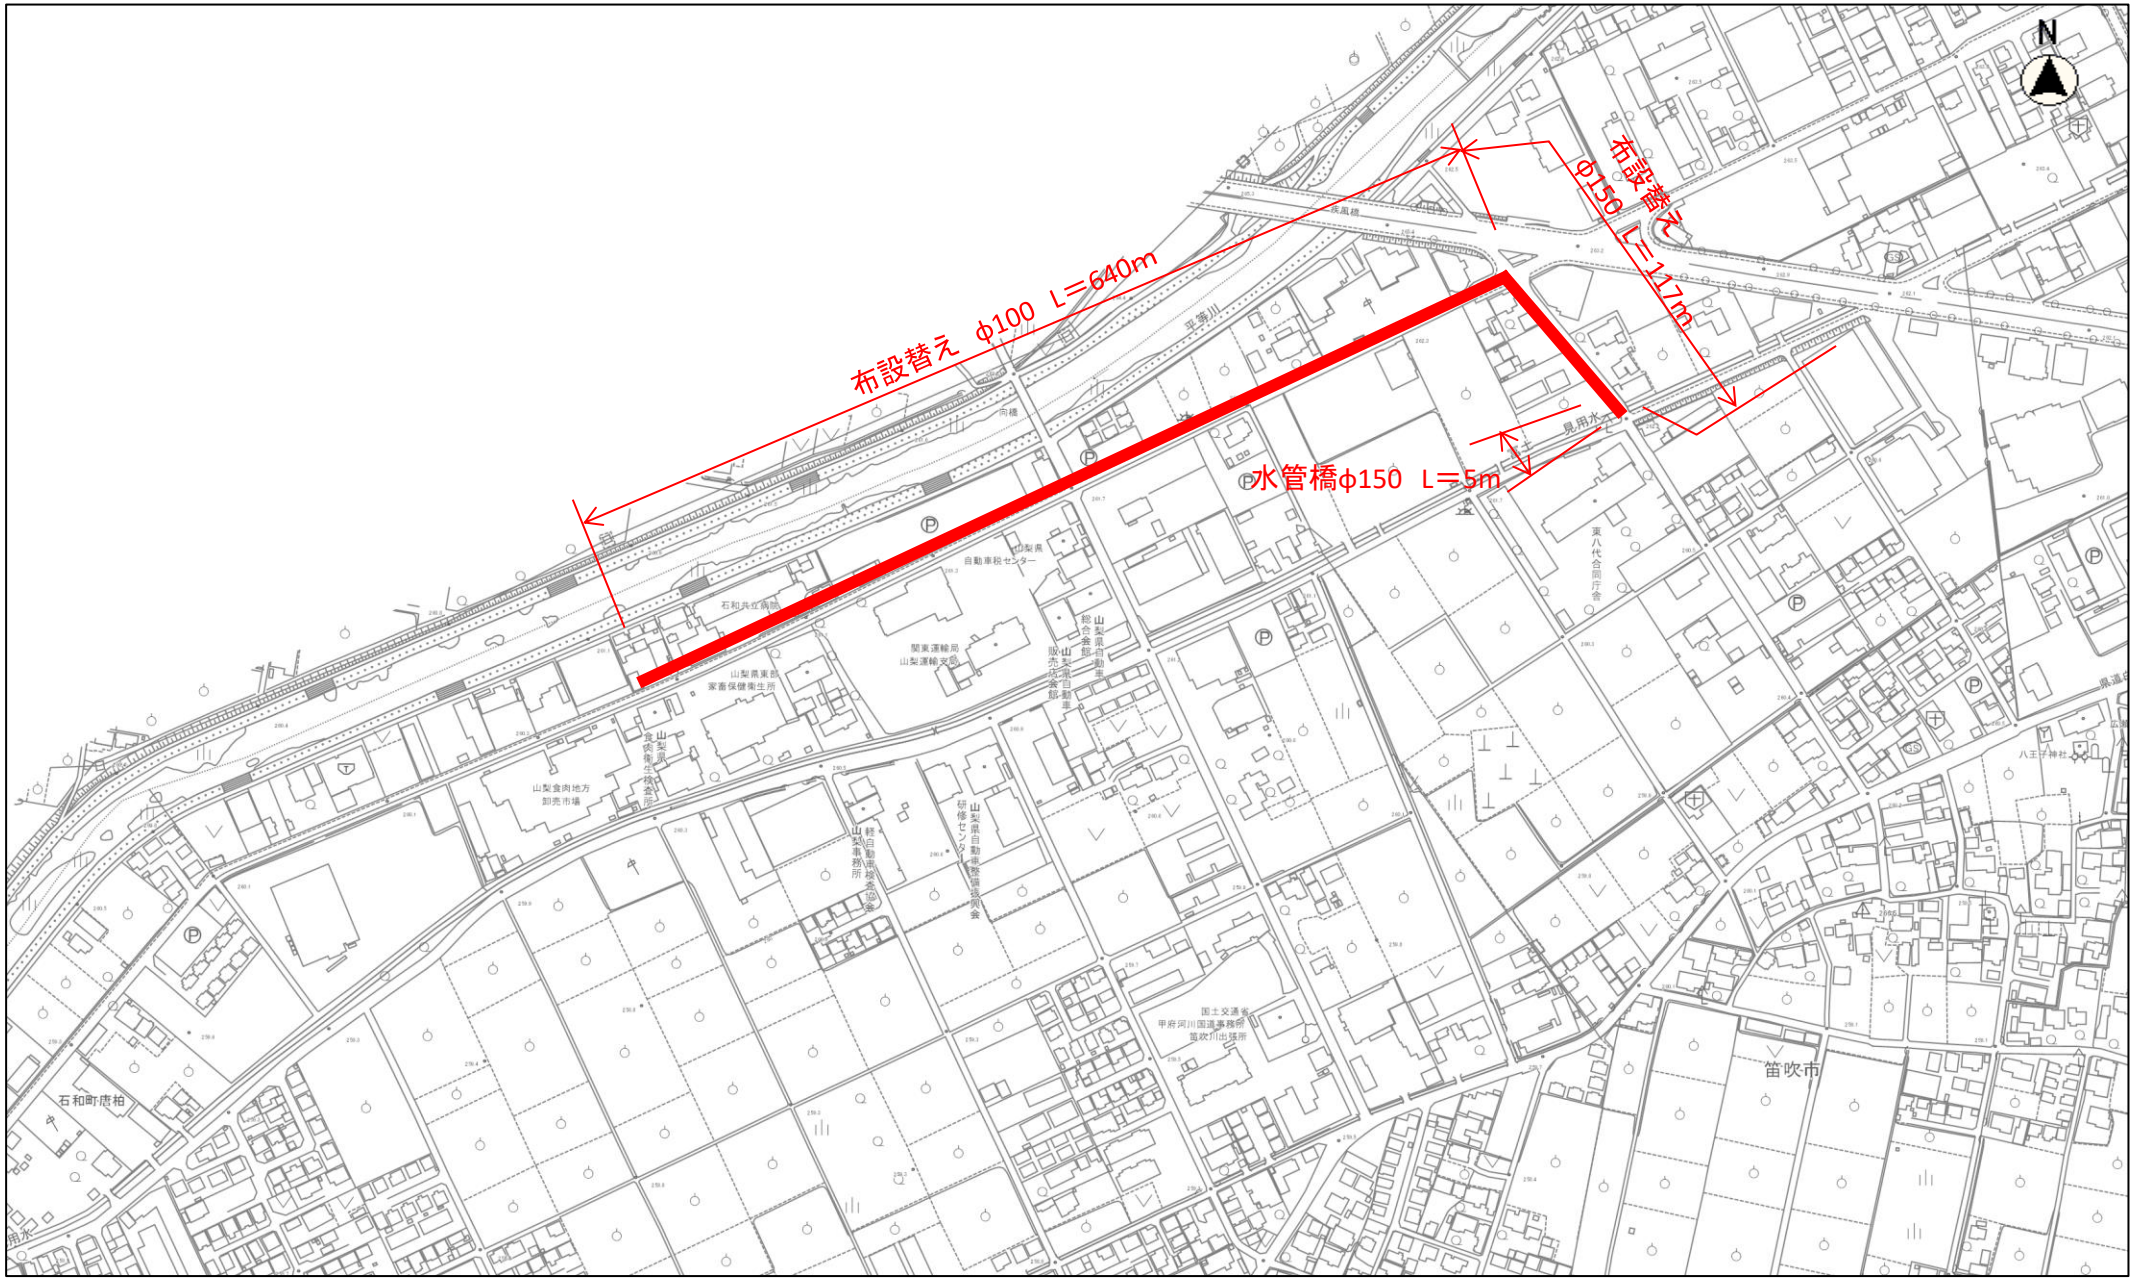

縮尺 1：5000

100 50 0 100 200

広瀬地内配水管布設替設計業務委託