


取替前 平面図

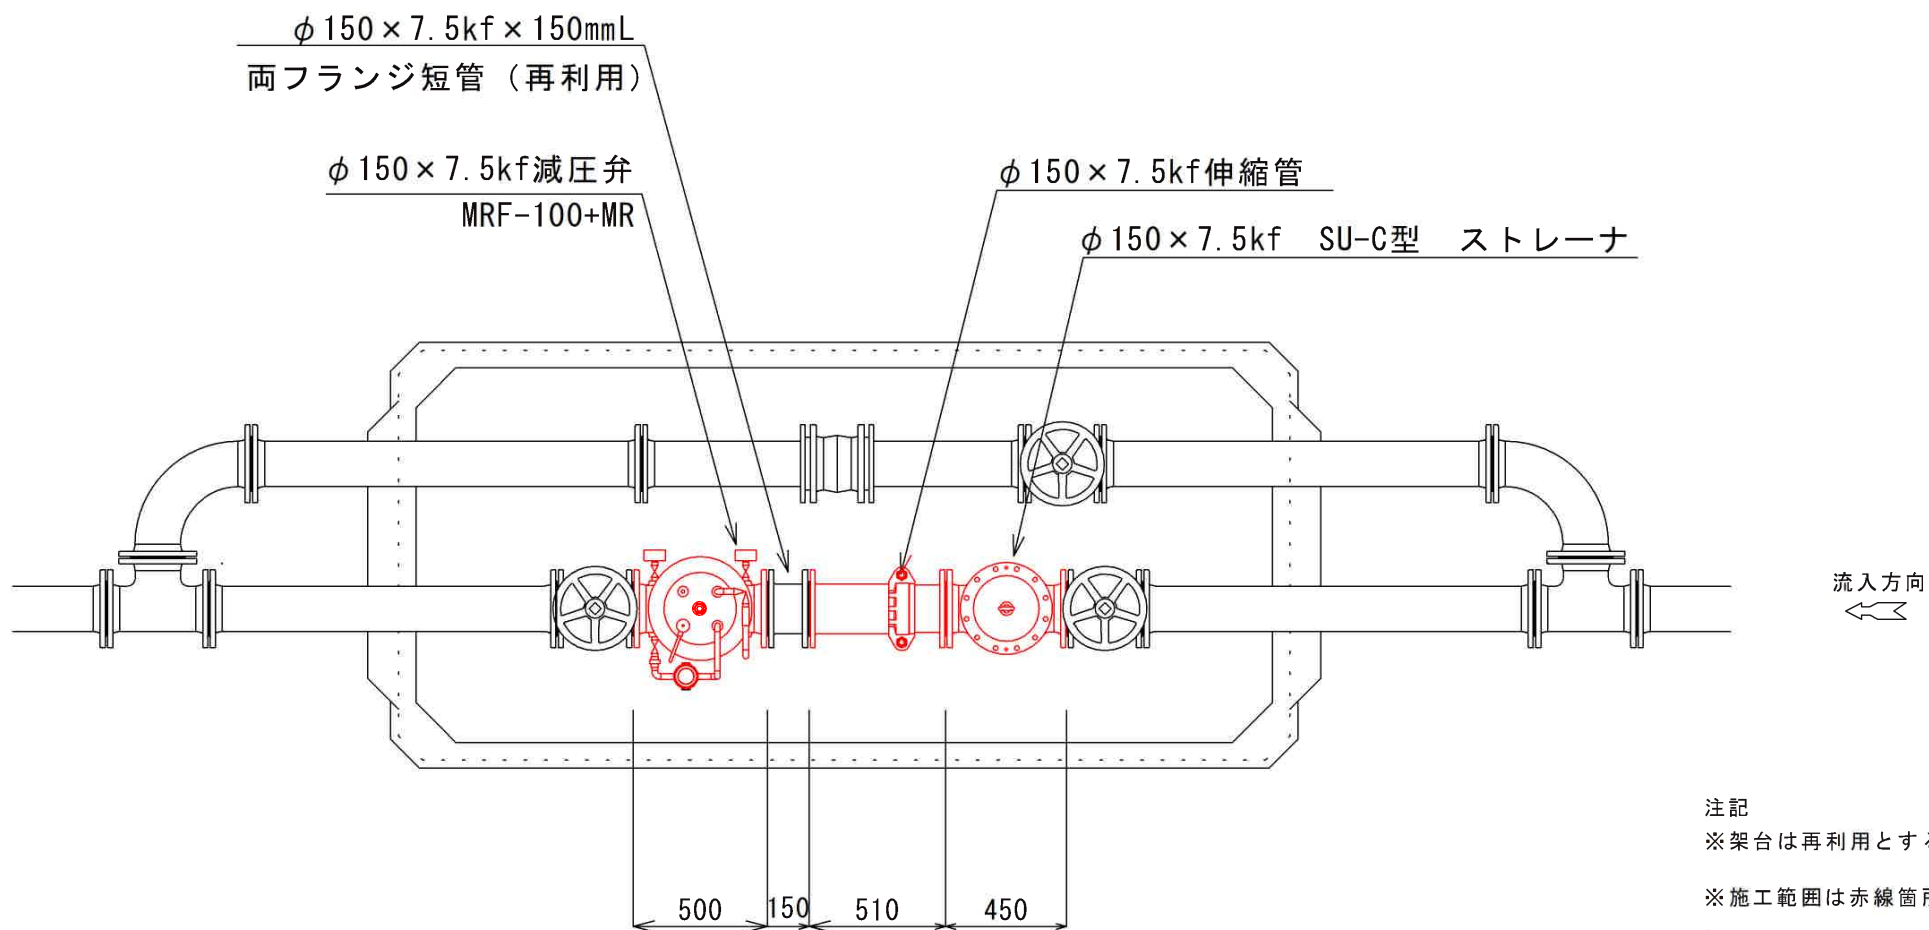

取替後 平面図

注記
 ※ 架台は再利用とする。
 ※ 施工範囲は赤線箇所 とする。

工 事 名	二之宮配水池東減圧弁更新工事		
工事場所	笛吹市御坂町二之宮地内		
図面名称	減圧弁室詳細参考図	図 番	<div>1 / 1</div>
縮 尺	Free		
事 業 主	笛吹市公営企業部 水道課		