


砂原地内新環状道路関連配水管布設替工事

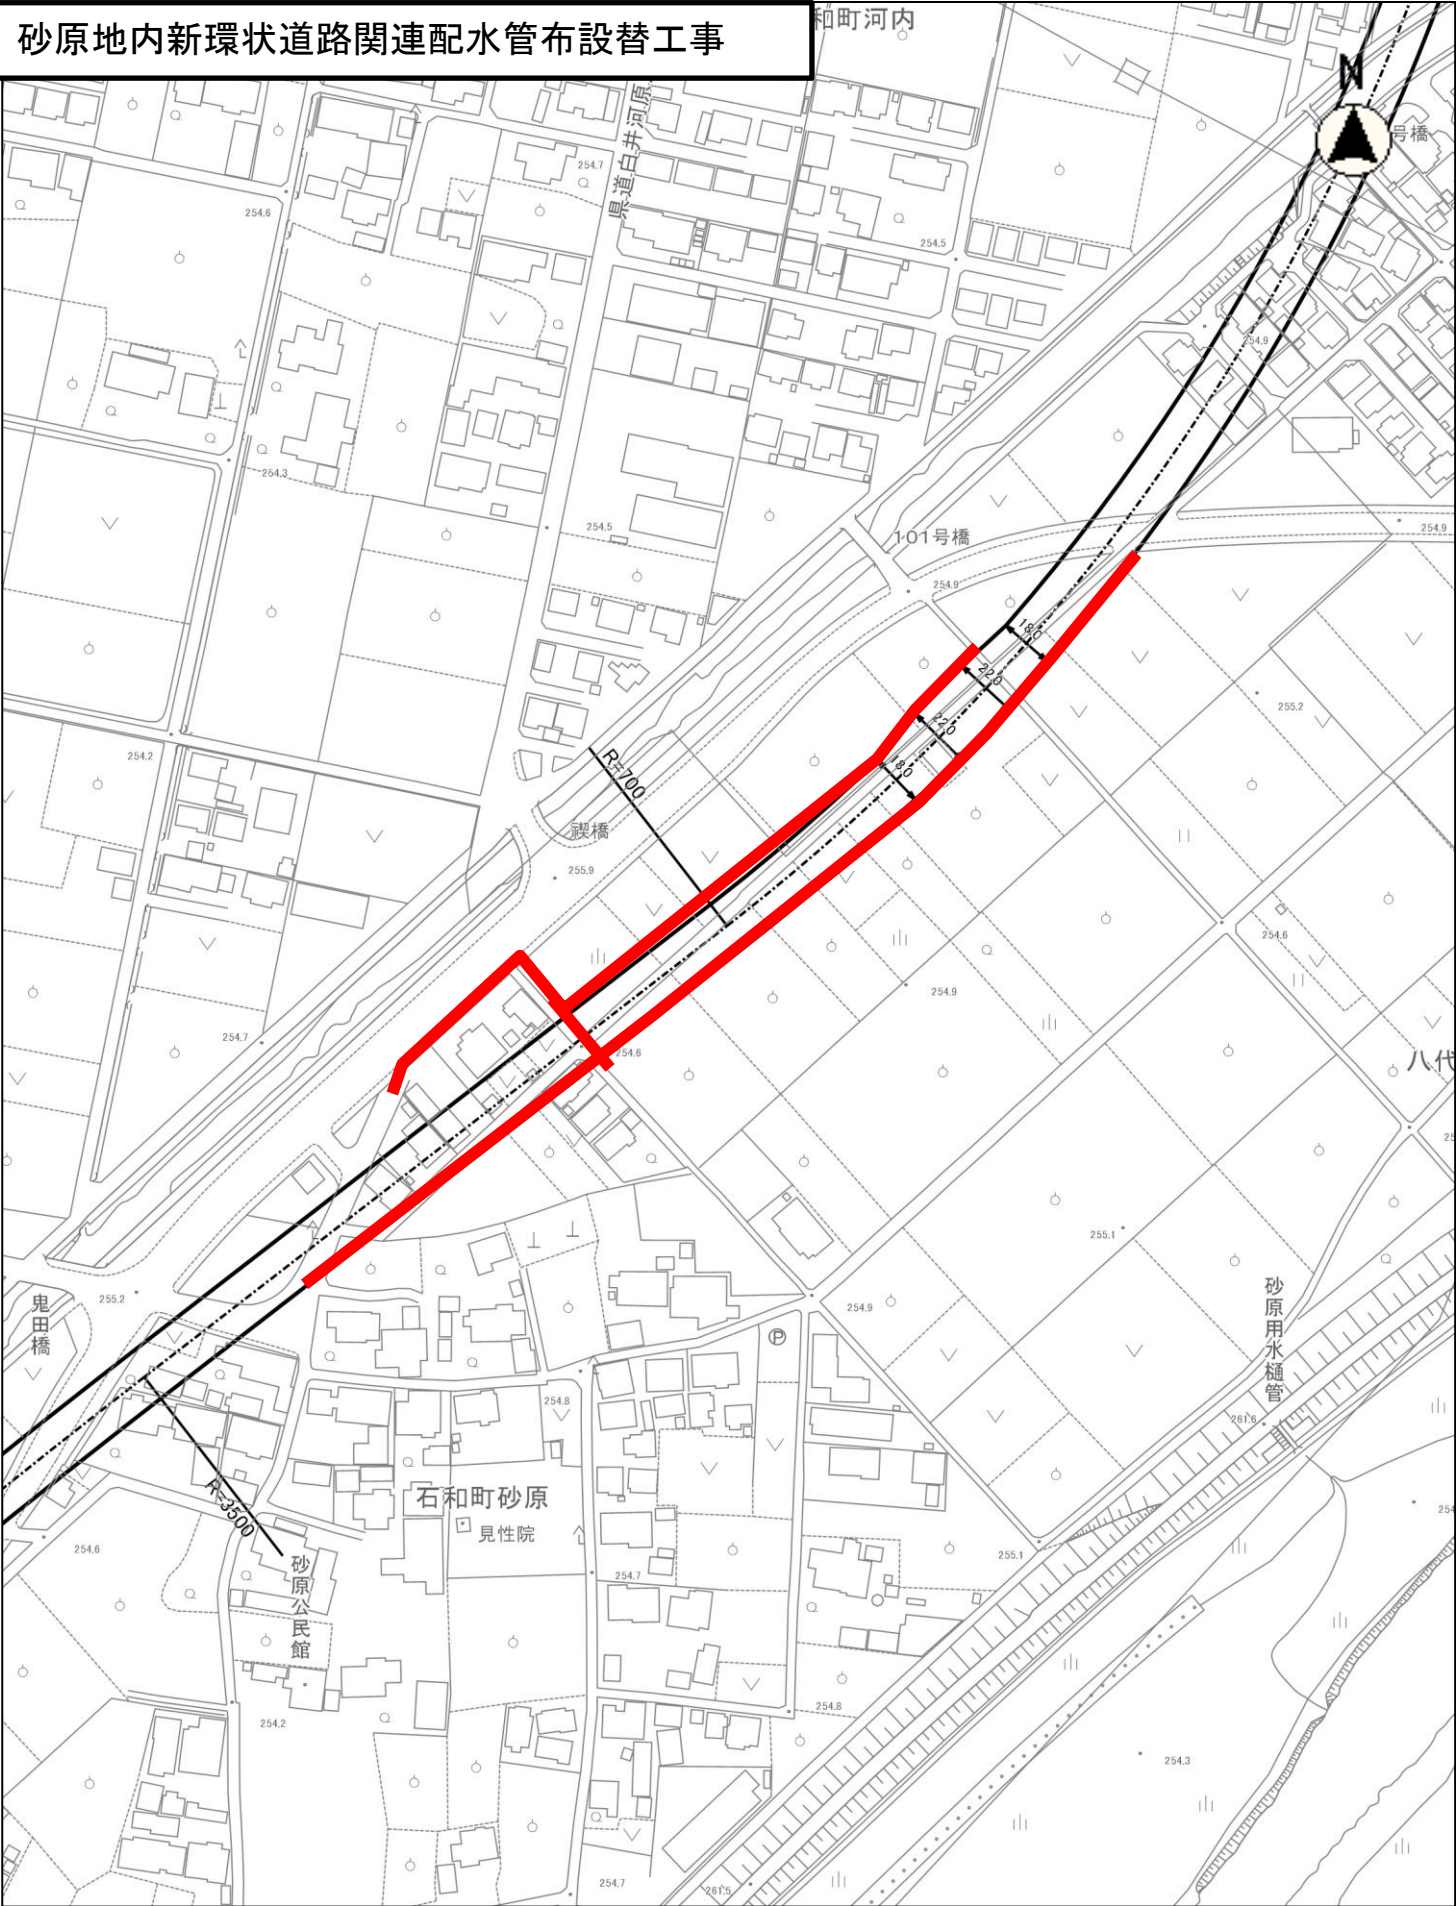

縮尺 1 : 2500

