


1 階 平 面 図

			Check	Drawing	Date	Title	スコレーセンター改修工事設計業務にむけた調査	No.	005			
					2025/10/28							
					Scale					Name	改修場所 1階平面図	Serial No.

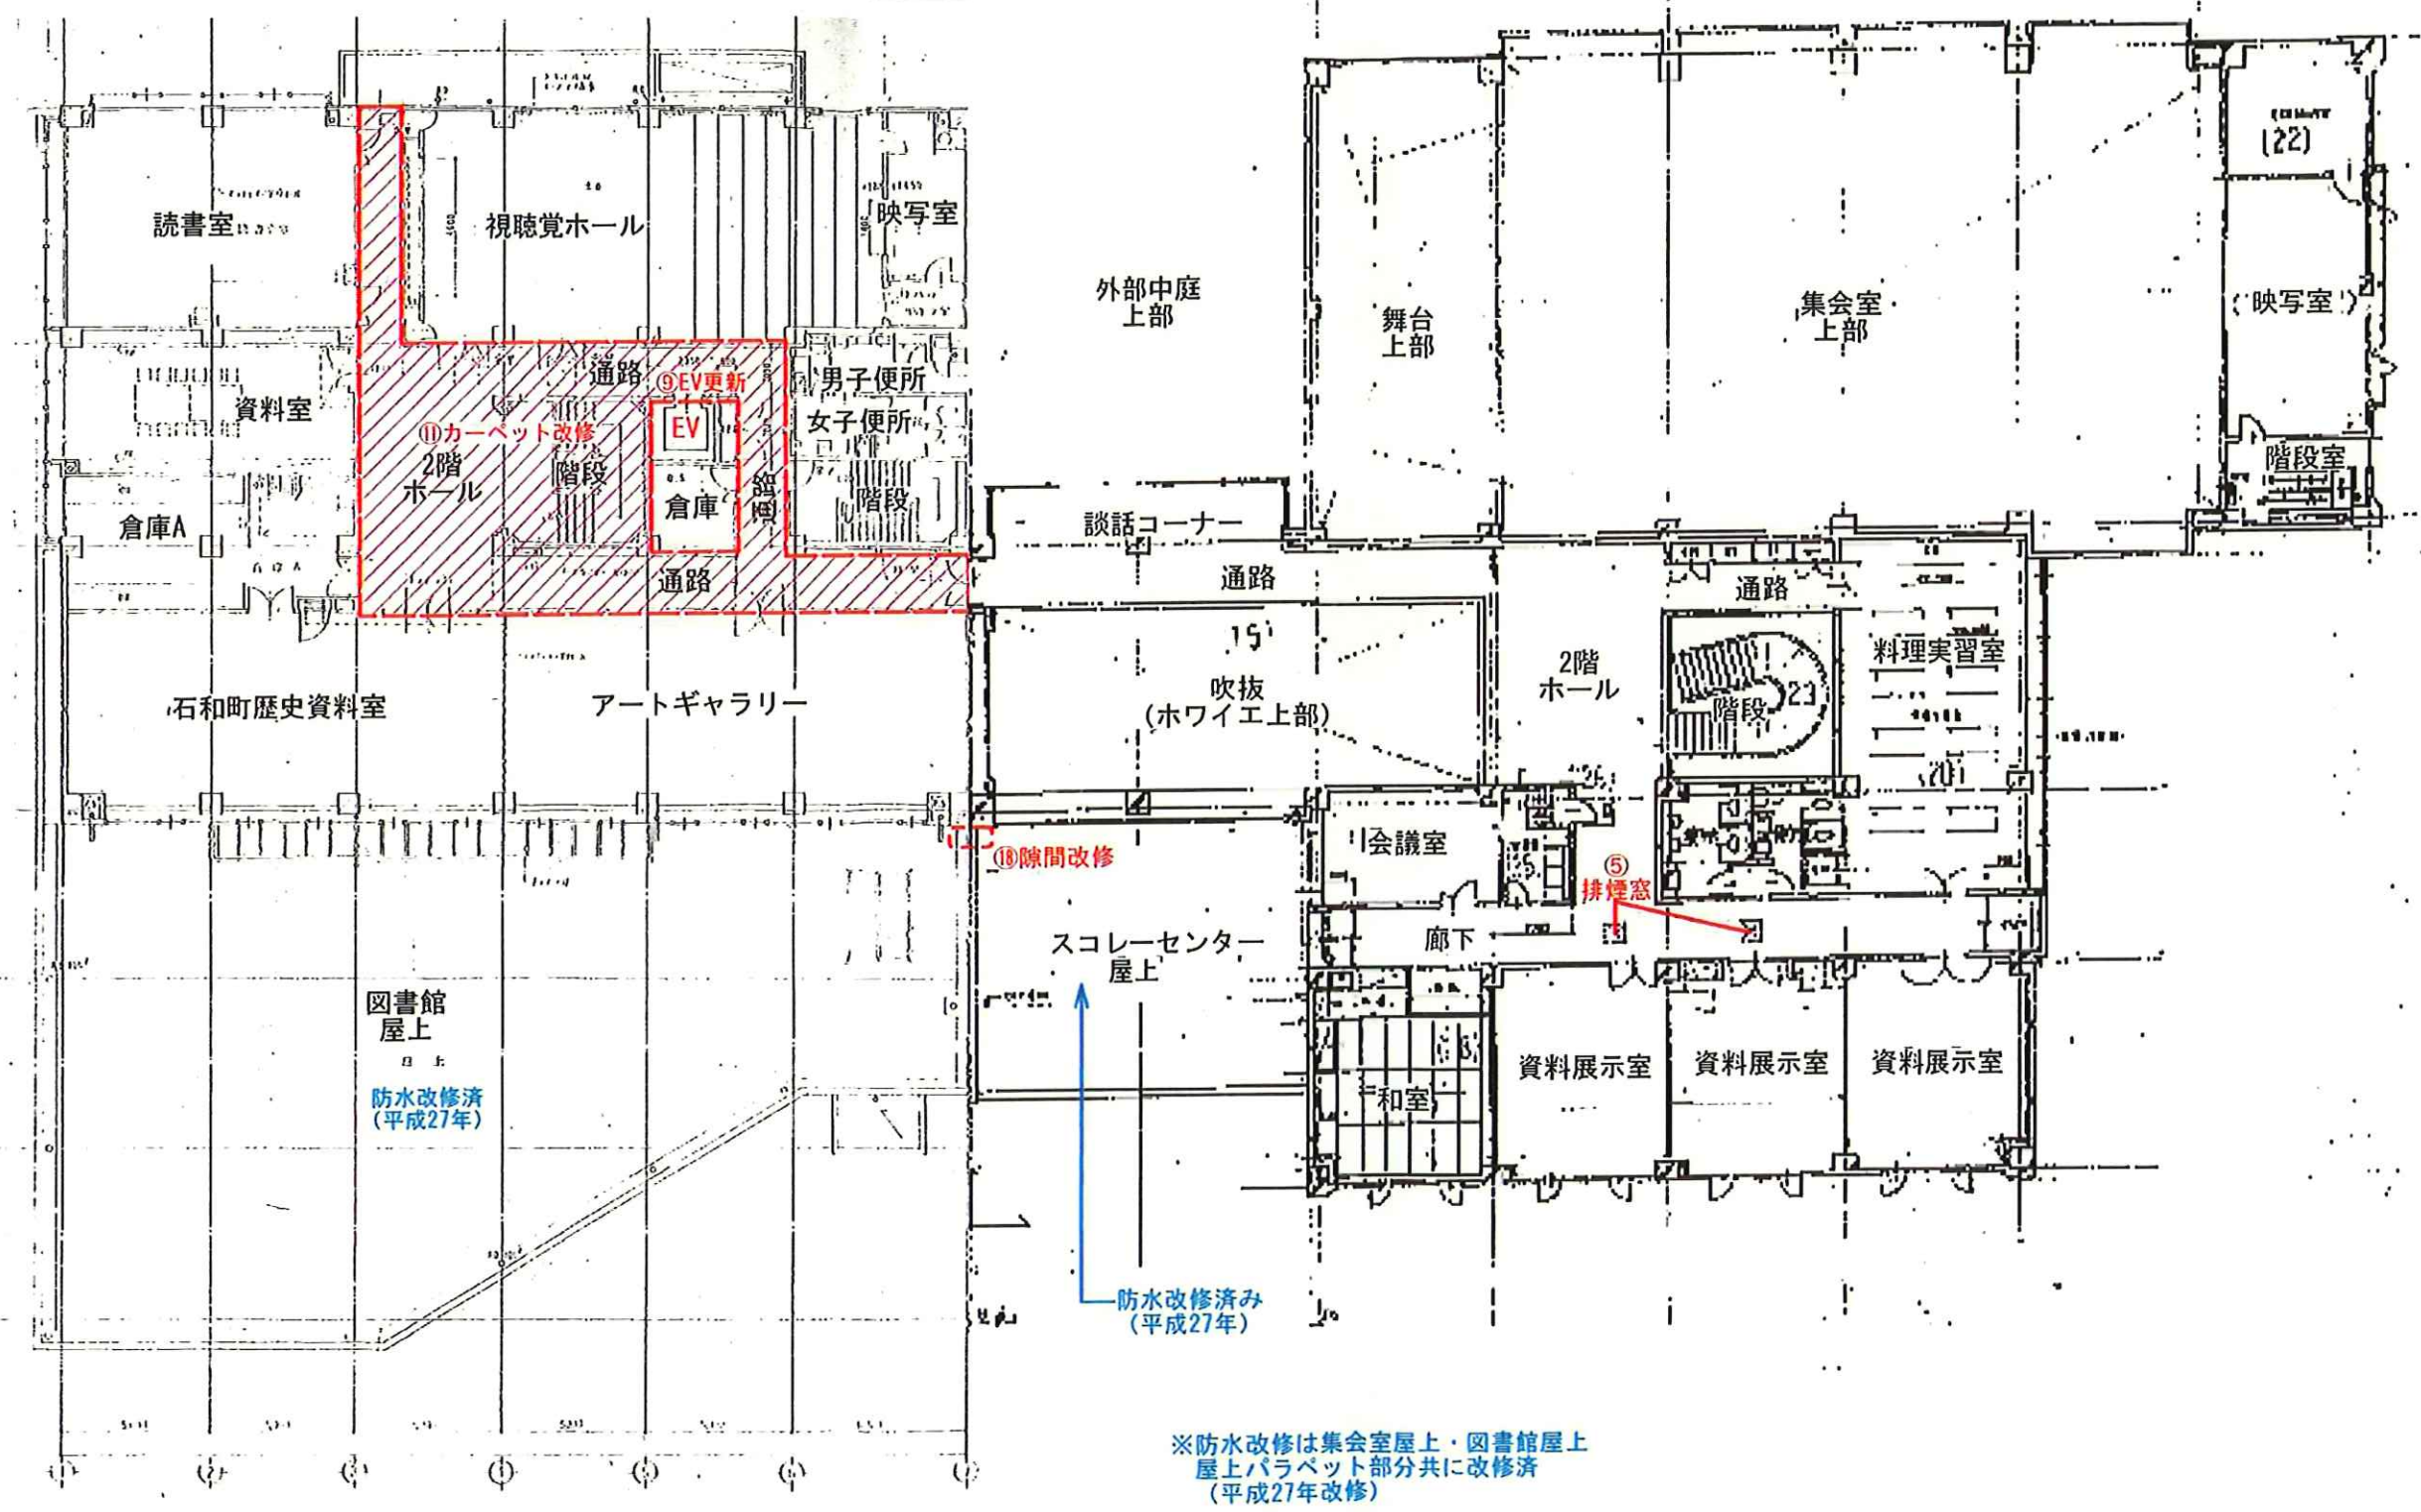

2 階 平 面 図

			Check	Drawing	Date 2025/10/28	Title スコレーセンター改修工事設計業務にむけた調査	No. 006
					Scale		Name 改修場所 2階平面図