


位置図

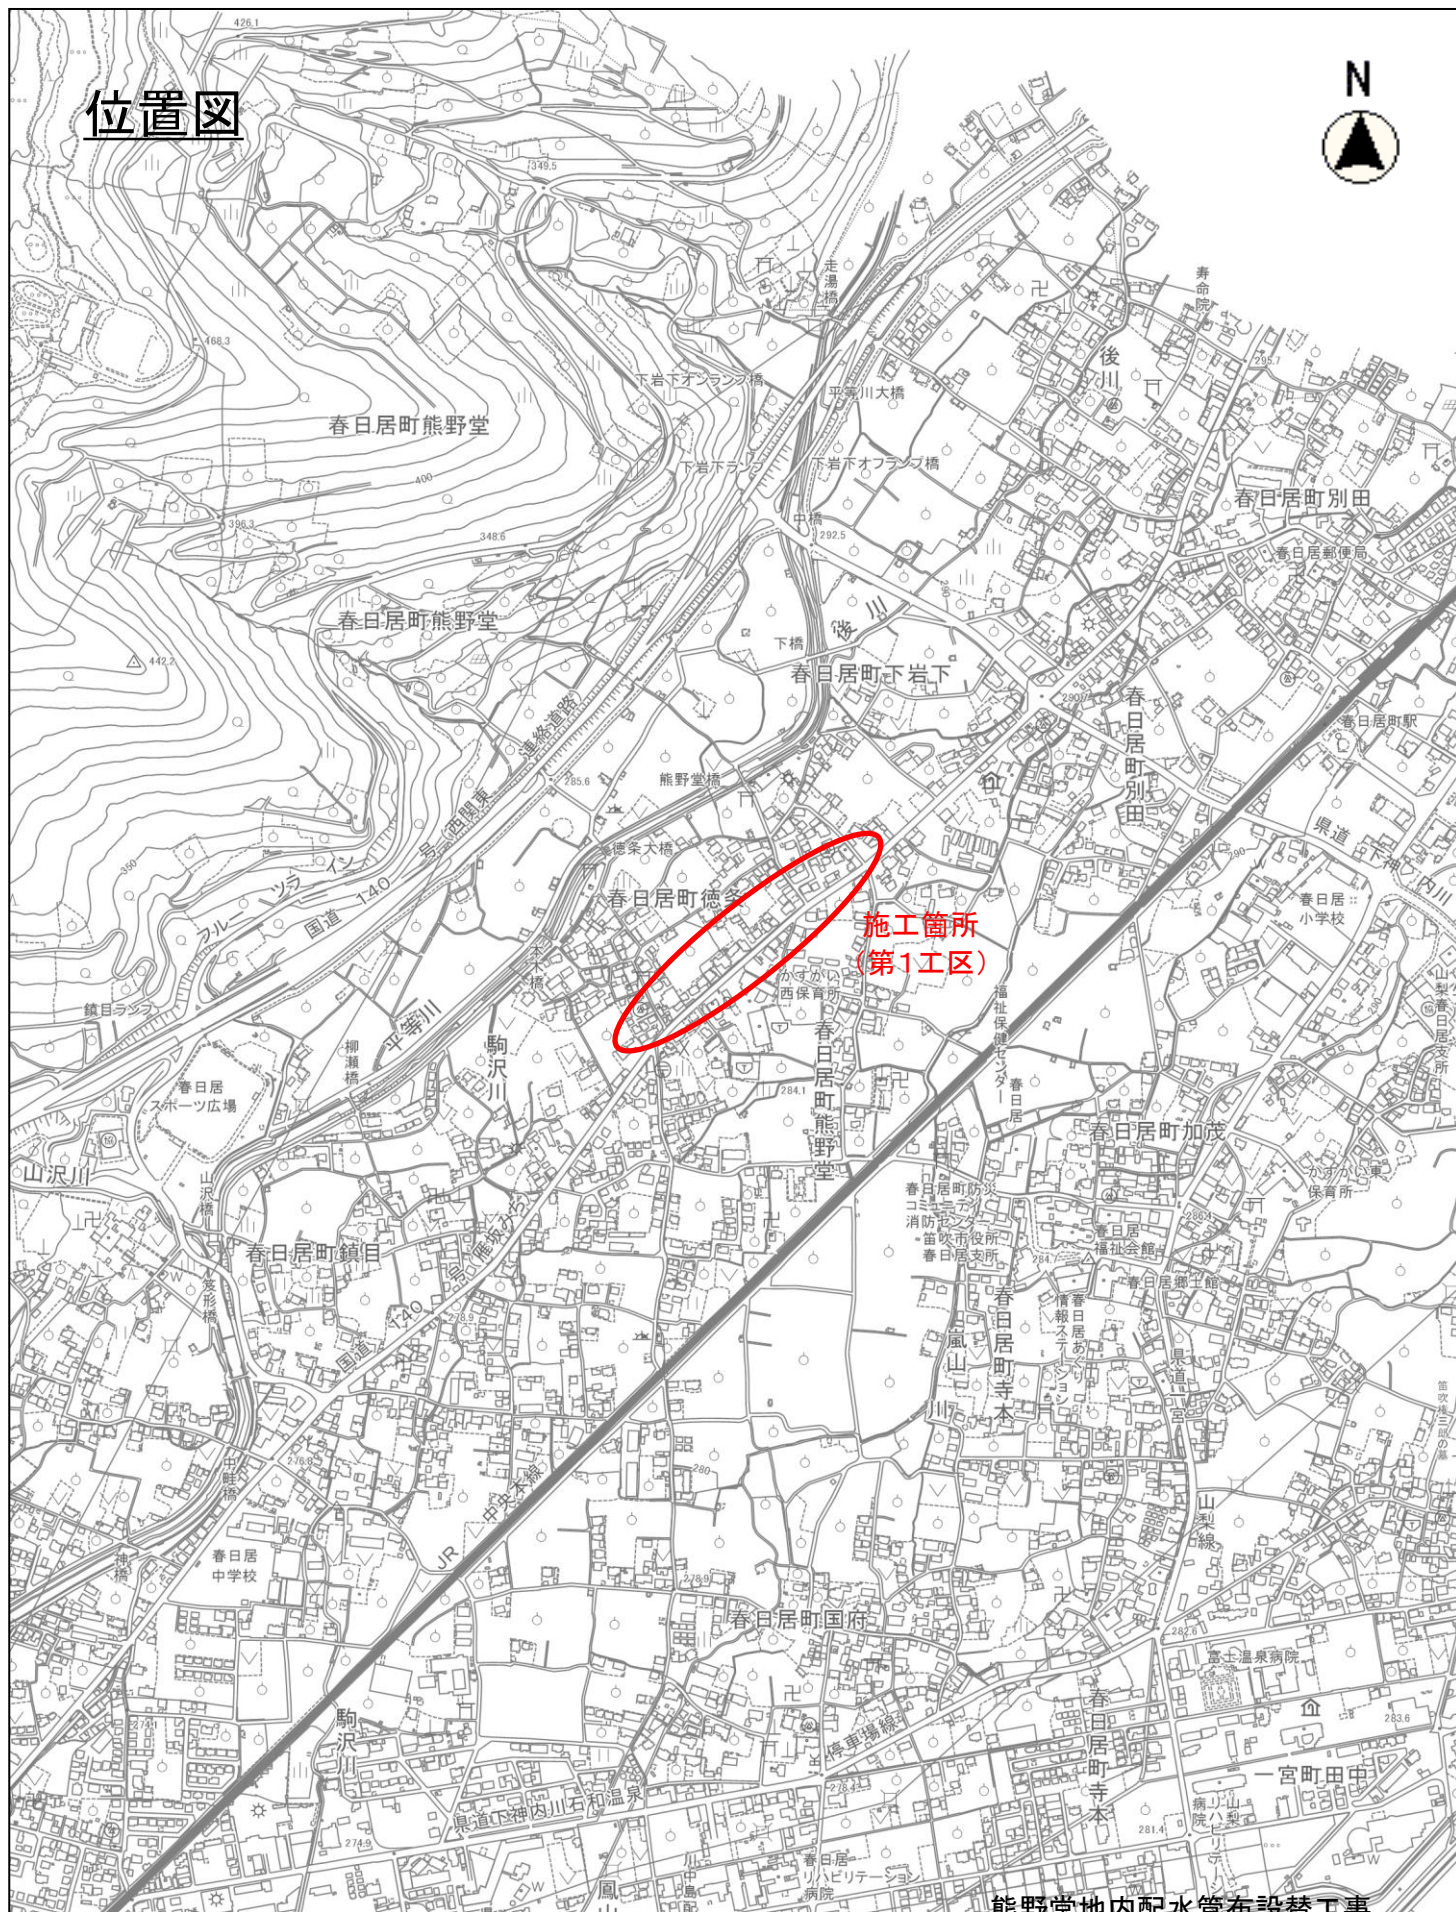

熊野堂地内配水管布設替工事

縮尺 1 : 10000

