


# 保健福祉館 2階 フロア

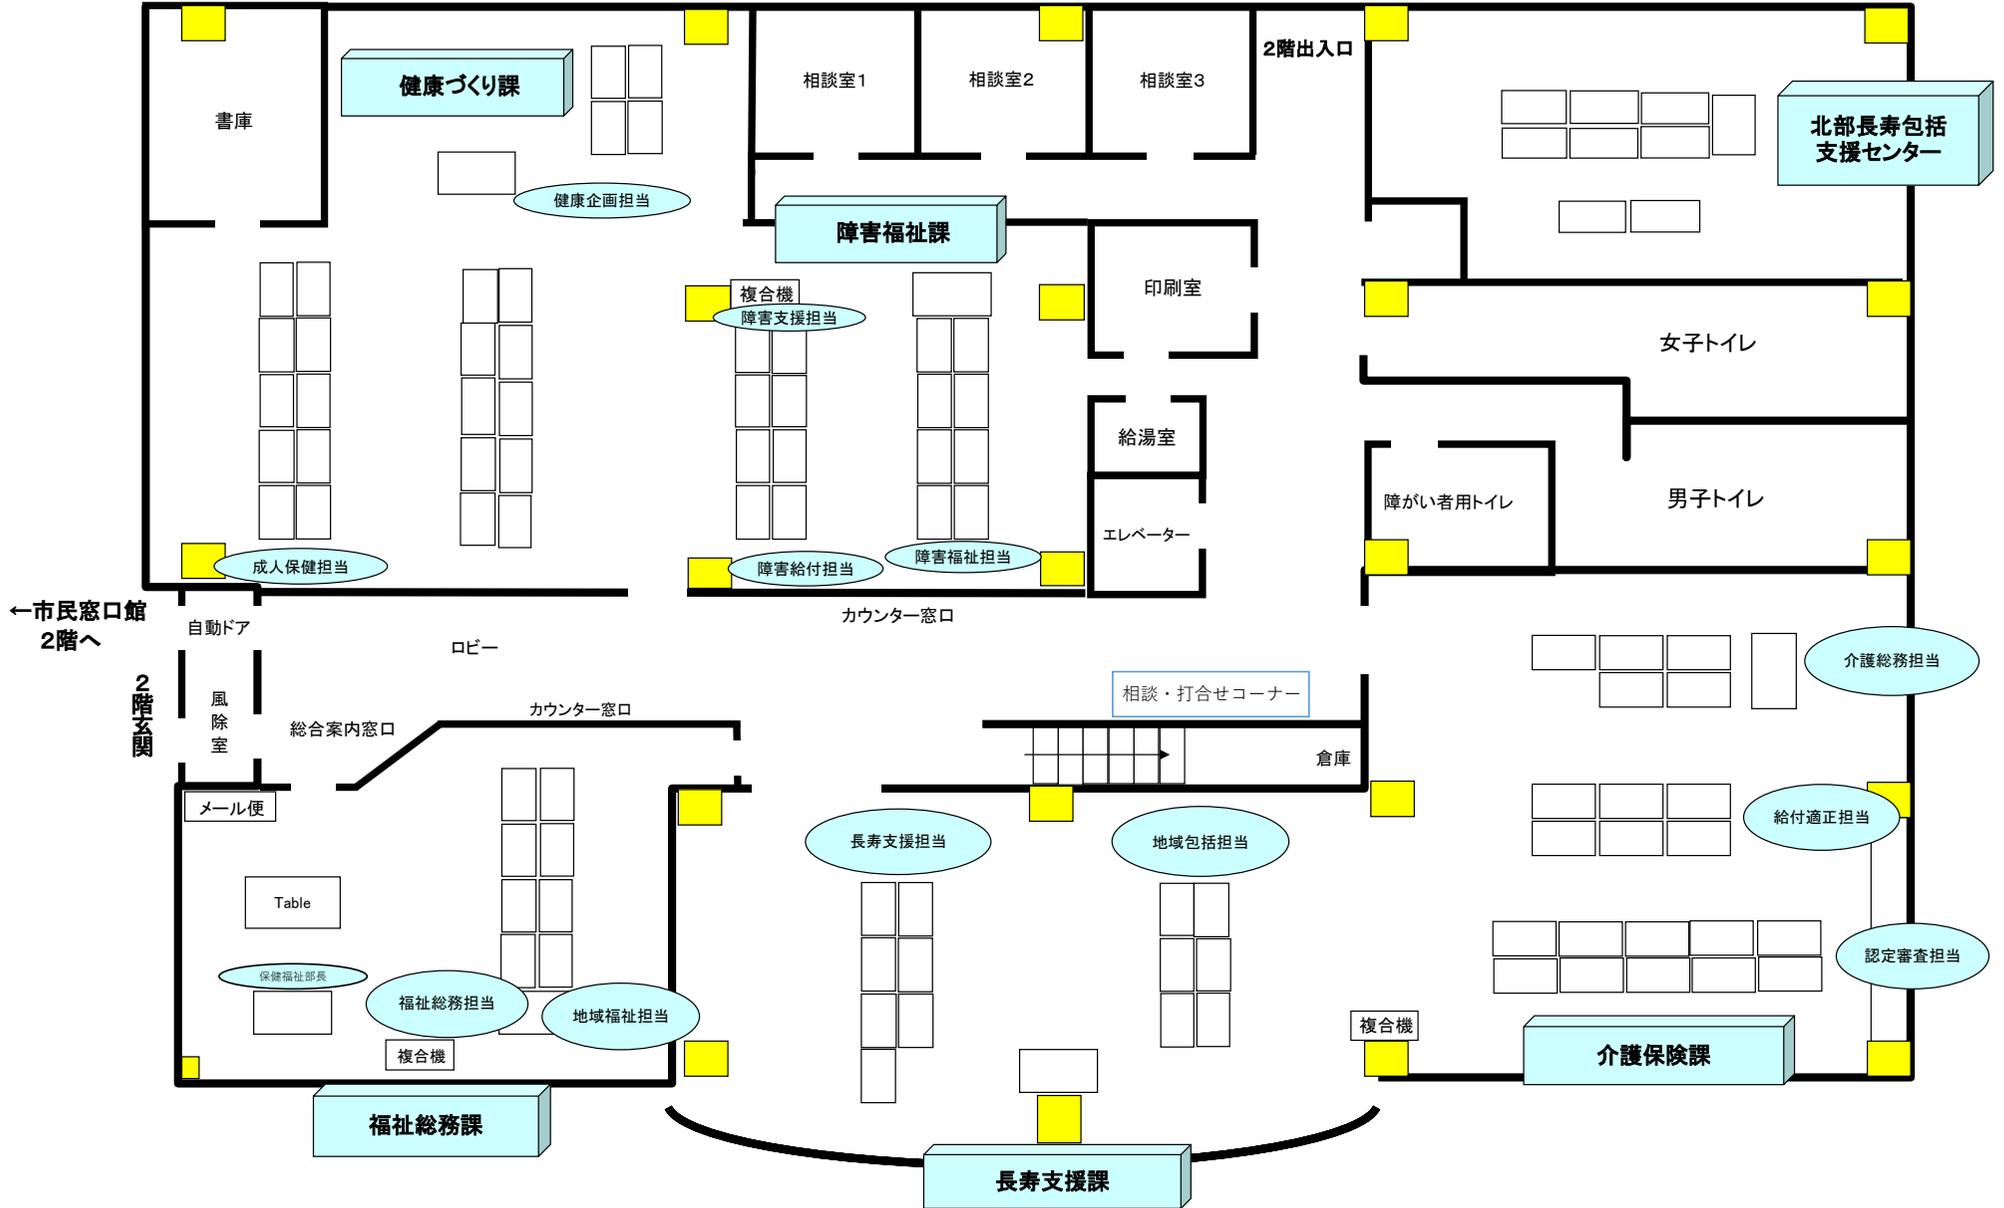

書庫

健康づくり課

健康企画担当

相談室1

相談室2

相談室3

2階出入口

北部長寿包括支援センター

障害福祉課

複合機  
障害支援担当

印刷室

女子トイレ

給湯室

障がい者用トイレ

男子トイレ

エレベーター

成人保健担当

障害給付担当

障害福祉担当

カウンター窓口

←市民窓口館  
2階へ

自動ドア

ロビー

相談・打合せコーナー

介護総務担当

2階玄関

風除室

総合案内窓口

カウンター窓口

倉庫

給付適正担当

メール便

Table

長寿支援担当

地域包括担当

認定審査担当

保健福祉部長

福祉総務担当

地域福祉担当

複合機

複合機

介護保険課

福祉総務課

長寿支援課