建具仕様書

	符号	種類		符号	種類
建具	AW	ｱﾙﾐﾆｳﾑ製窓	ガラス	FL-	ﾌﾛｰﾄｶﾞﾗｽ
	WAW	木＋ｱﾙﾐ製複合窓		F-	型板ｶﾞﾗｽ
	SW	ｽﾁｰﾙ製窓		R-	熱線反射板ｶﾞﾗｽ
	SSW	ｽﾃﾝﾚｽ製窓		HA-	熱線吸収反射板ｶﾞﾗｽ
	WW	木製窓		HR-	高性能熱線反射ｶﾞﾗｽ
	AD	ｱﾙﾐﾆｳﾑ製扉		TP-	透明強化ｶﾞﾗｽ
	SD	ｽﾁｰﾙ製扉		L-	合せｶﾞﾗｽ
	LSD	鋼製軽量扉		ST-	学校用透明強化ｶﾞﾗｽ
	WLD	木＋鋼製複合扉		TTP-	特定防火設備用耐熱ｶﾞﾗｽ
	ATD	アルミ製自動扉		FP-	型板強化ｶﾞﾗｽ
	TD	強化ｶﾞﾗｽ扉		PWC-	鋼入透明ｶﾞﾗｽ(防)
	WD	木製扉		PWL-	鋼入透明ｶﾞﾗｽ
	SWD	鋼製枠木製扉		FWC-	鋼入型板ｶﾞﾗｽ(防)
	SSD	ｽﾃﾝﾚｽ製扉		FWL-	鋼入型板ｶﾞﾗｽ
	AG	ｱﾙﾐﾆｳﾑ製ｶﾞﾗﾘ		D-	ﾍﾟｱｶﾞﾗｽ(特殊ﾌｨﾙﾑ貼り)
	SG	ｽﾁｰﾙ製ｶﾞﾗﾘ		GB-	ｶﾞﾗｽﾌﾞﾛｯｸ
	STG	ｽﾁｰﾙ製ｶﾞﾗﾘ		Low-E	高遮熱断熱ｶﾞﾗｽ(日射遮蔽)
	WG	木製ｶﾞﾗﾘ		SG	摺りガラス
	S	紙張り障子	錠	C	空錠
	SS	重量ｼｬｯﾀｰ		CD	ｼﾘﾝﾀﾞｰ本締錠
	LS	軽量ｼｬｯﾀｰ		CC	ｼﾘﾝﾀﾞｰ箱錠
	CS	布製ｼｬｯﾀｰ		CR	ｸﾚｾﾝﾄ
	SP	鋼製ﾊﾟｰﾃｨｼｮﾝ		SC	ｻﾑﾀｰﾝ付ｼﾘﾝﾀﾞｰ本締錠
	P	鋼製移動間仕切		SS	ｻﾑﾀｰﾝ錠
	KD	金庫ﾄﾞｱ		LD	棒鍵本締錠
	TL	ﾄｯﾌﾟﾗｲﾄ		LC	棒鍵箱錠
	TB	ﾄｲﾚﾌﾞｰｽ		NL	ﾅｲﾄﾗｯﾁ
	OF	ｵｰﾌﾟﾝ枠		TL	回転表示ﾗｯﾁ
	ACW	ｱﾙﾐﾆｳﾑ製ｶｰﾃﾝｳｫｰﾙ		GR	ｸﾞﾚﾓﾝ錠
	GCW	ｶﾞﾗｽ製ｶｰﾃﾝｳｫｰﾙ		CL	点検口錠
	BBS	防煙垂れ壁		EL	非常解錠
	GBW	ｶﾞﾗｽﾌﾞﾛｯｸ枠窓		CP	引戸錠
	H	襖		PP	ﾌﾟｯｼｭﾌﾟﾙ(ﾗｯﾁ)

	符号	種類		符号	種類
ﾊﾝﾄﾞﾙ	ﾚﾊﾞｰ	ﾚﾊﾞｰﾊﾝﾄﾞﾙ	ｽﾄｯﾊﾟｰ	DS	戸当り
	握り	握り玉		AS	ｱｰﾑ（滑り出し、内倒し）
	押板	押板		ST	ｽﾃｲﾀﾞﾝﾊﾟｰ
	押棒	押棒		FD	ﾌﾗｯｼｽ落とし
	PPH	ﾌﾟｯｼｭﾌﾟﾙﾊﾝﾄﾞﾙ		CS	ｷｬｯﾁ(錠,ﾏｸﾞﾈｯﾄ,ﾛｰﾗｰ)
	引手	引手		KC	ｹｰﾌﾞﾙｺﾈｸﾀｰ
	OP	ｵﾍﾟﾚｰﾀｰ		RU	ｸｯｼｮﾝﾗﾊﾞｰ
	締り	締りﾊﾝﾄﾞﾙ		HS	引戸ｽﾄｯﾊﾟｰ
	ﾊﾟﾆｯｸ	ﾊﾟﾆｯｸﾊﾝﾄﾞﾙ	沓摺	SS-	ｽﾃﾝﾚｽ製
	取手	取手		AL-	ｱﾙﾐ製
	CR	ｸﾚｾﾝﾄ		WD-	木製
	CH	ｹｰｽﾊﾝﾄﾞﾙ		石-	石材
	KL	ｶﾑﾗｯﾁﾊﾝﾄﾞﾙ		符号	-1　-2　-3
	TL	ﾄｯﾌﾟﾗｯﾁ		形状	目地棒　扉厚巾　建具枠巾
	GH	ｸﾞﾚﾓﾝﾊﾝﾄﾞﾙ			
	SL	ｻﾑﾗｯﾁﾊﾝﾄﾞﾙ			
ｸﾛｰｻﾞｰ	PH	ﾋﾟﾎﾞｯﾄﾋﾝｼﾞ			
	FH	ﾌﾛｱﾋﾝｼﾞ			
	AH	ｵｰﾄﾋﾝｼﾞ(中心吊り)	ｶﾞﾗﾘ	AL-	ｱﾙﾐ製
	GH	ｸﾞﾗﾋﾞﾃｨﾋﾝｼﾞ（螺旋軸自閉式）		S-	ｽﾁｰﾙ製
	RH	ﾗﾊﾞﾄﾘｰﾋﾝｼﾞ		型	1型　2型　3型
	TH	丁番		形状	
	DC	ﾄﾞｱｸﾛｰｻﾞｰ			
	DC(S)	ﾄﾞｱｸﾛｰｻﾞｰ(ｽﾄｯﾊﾟｰ付)			
	DCC	ｺﾝｼｰﾙﾄﾞ型ﾄﾞｱｸﾛｰｻﾞｰ			
	DCL	ｱｰﾑﾚｽ型ﾄﾞｱｸﾛｰｻﾞｰ	ﾊﾟﾈﾙ		アルミパネル t3.0
	HC	引戸ｸﾛｰｻﾞｰ			
	NS	順位調整器			
ﾚｰﾙ	DR	戸車			
	DL	ﾚｰﾙ			
	HR	上吊り車			
	HL	ﾊﾝｶﾞｰﾚｰﾙ			

共通事項

内外共通		外部建具	シーリング仕様
・マスターキーはｱﾙﾐ製建具、鋼製建具、木製建具共通とし、金属製錠箱に整理して提出する。	・木製扉枠は特記無き限りOSCL塗装とする。	・簡易気密型鋼製建具のＡＴ枠は四周断熱材充填とし、強度は各部分の風圧に充分安全な構造とする。	建具(既存部分)
・建具寸法（Ｗ×Ｈ）は、額縁内法寸法を示し、AWの実寸法は結露受けｱﾝｸﾞﾙH=15mm分を見込むこと。	・屋内扉のガラリは、材、仕上げともドア材と同じとし、山型、有効開口35%とし、扉下半分以下の位置とする。	・庇のないスチール製扉の上枠は水切りステンレス t=1.5 を設ける。	・Aタイプ:外枠4周,水切下端、ガラス廻り4周(両面)シーリング 撤去、新設
・建具枠廻りはシーリングを行う。ガラス押えは内外両面シーリング止めとする。	・掃き出しドア下端には特記無き限りステンレス製床見切を設置する。	・外部に面するガラリは防虫ステンレス網、結露受皿、水抜きパイプ付とし、ダクト接続用フランジを設置する。	・Bタイプ:内・外枠4周、水切下端、ガラス廻り4周(両面)シーリング 撤去、新設
・ガラスの飛散防止フィルムは、室用途に応じて透明、曇り、ﾃﾞｻﾞｲﾝ張りを使い分けるものとする。	・アルミニウム建具は全て無着色とする。	・窓サッシ下端は全て結露受皿付とし、網戸はサランネットとする。	・Cタイプ:外枠4周、水切下端 撤去、新設
・特記なき限り、扉はドアクローザー（スリムタイプ）を設置し、両開き扉は順位調整付とする。	・表記される型番は、グレードを示し同等以上とする。	・クレセントは、中型以上の大きさのものを利用すること。	・Dタイプ:ガラス廻り4周(両面)シーリング 撤去、新設
・防火扉のドアクローザーは、ストッパー無しとする。	・排煙用オペレーター装置はオイレスSL88程度とし、操作ケーブル、配線は隠蔽配管とする。	・突出し、外倒し、内倒し等の回転系窓の角度は、建具垂直芯からの開始角45度以上を確保すること。	
・開き戸には床付けタイヤ型の戸当りを設け、設置場所は監督職員の指示による。	なお、取付け位置は現場指示による。また、操作盤（箱）は埋込型（ハンドルボックス88-VI程度とする。）	カーテン・ブラインドリスト	
・開き戸、引き戸共に閉鎖時の衝撃を緩和するクッションゴムを設置すること。	・既存建具はカバー工法又は、撤去工法とする。		
・既存再使用建具を含むドアクローザー他、建具金物は全て指定色とする。	両工法共、既存建具を現場にて実測し、建具寸法・付属品等確認の上納まりを検討し、調整を図るものとする。		
・開き戸は両面に押引マークを設置、引き戸には引き方向マークを設置すること。	・カバー工法は、既存枠に新設枠を取付けるものとする。ただし、掃出し戸下枠は撤去、新設とする。		
・ｽﾁｰﾙ扉、枠仕上げは、特記無き限り内部SOP、外部DP仕上げとする。			

改修後

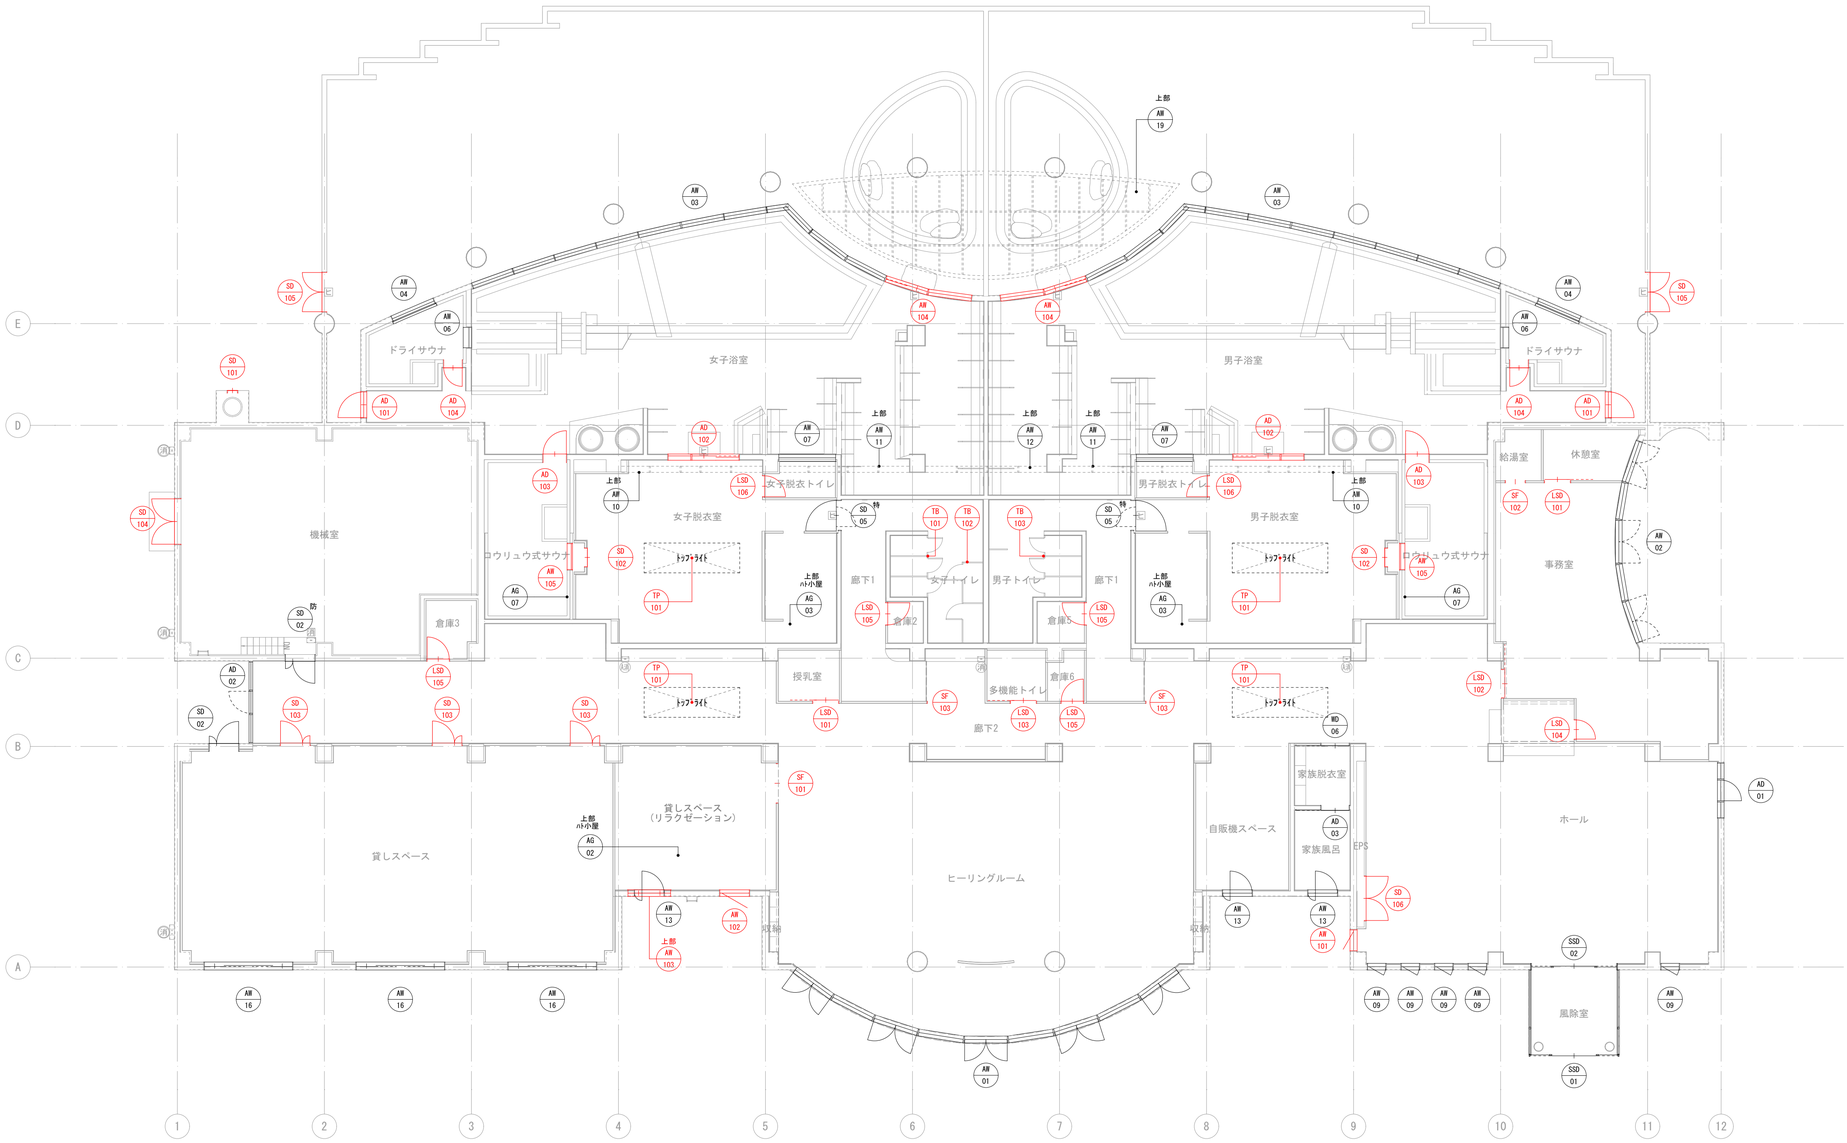

株式会社 馬場設計
山梨県知事登録(梨)第1-05888号
一級建築士 大臣登録第267504号　管理建築士 代田 一郎

管理技術者	猪股 大悟	担当作図者	角田 優人 一級建築士第389898号
一級建築士	第308705号		
主任技術者	岩崎 位仁		
二級建築士	第 4129 号		

設計年月	2025.09	縮尺	A1： 1:125
	54-025		A3：表記の50%

物件名称	みさかの湯大規模改修工事	区分	建築意匠
図面名称	建具キープラン(改修後)	No.	A-66

記号	AD 101	AD 102	AD 103	AD 104	AW 101	AW 102	AW 103	AW 104	AW 105
形式	突出し窓付き方開き戸	両袖FIX付き引き戸	片開き戸	片開き戸	FIX窓＋縦辷出し窓	FIX窓＋縦辷出し窓	2連外倒し窓	上部4連外倒し窓＋両袖FIX付引き戸	FIX窓
建具種類	AD	AD	AD	AD	AW	AW	AW	AW	AW
建具番号	101	102	103	104	101	102	103	104	105
位置	男子浴室、女子浴室	男子脱衣室、女子脱衣室	ロウリュウ式サウナ	ドライサウナ	お土産・売店エリア	貸しスペース(リラクゼーション)	貸しスペース(リラクゼーション)	男子浴室、女子浴室	ロウリュウ式サウナ
数量	2	2	2	2	1	1	1	2	2
姿図	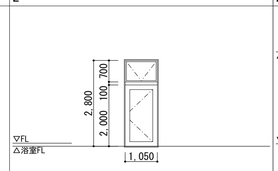	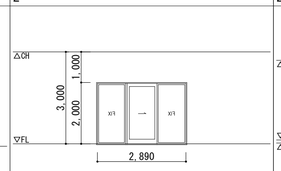	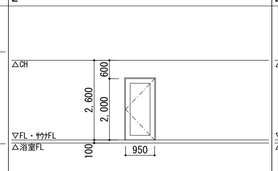	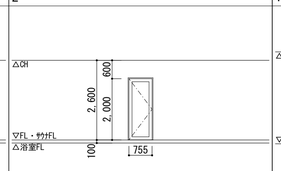	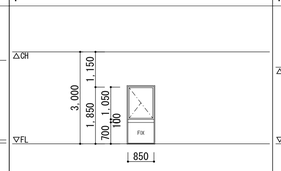	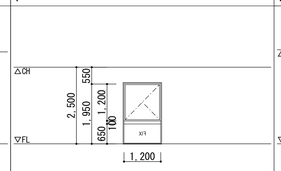	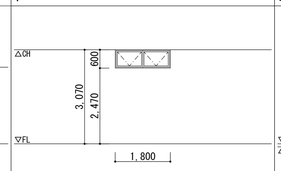	カバー工法 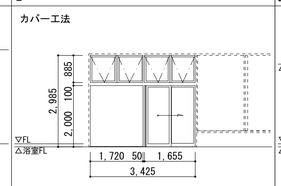	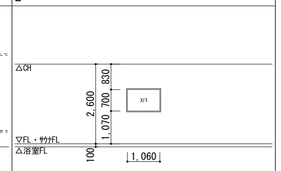
W	1,050	2,950	950	755	850	1,200	1,800	1,821	1,060
H	2,800	2,000	2,000	2,000	1,850	1,950	600	3,000	700
仕上	アルミ電解二次着色	アルミ電解二次着色	アルミ電解二次着色	アルミ電解二次着色	アルミ電解二次着色	アルミ電解二次着色	アルミ電解二次着色	アルミ電解二次着色	アルミ電解二次着色
ガラス種別	FL5	FL5	PWC6.8	PWC6.8	FL5	FL5	—	FIX部:FL8、ﾄﾞｱ部:FL5	耐熱強化ガラス5.0+A6+FL5
枠見込	70	70	40	40	70	70	70	70	70
防火設備	—	—	—	—	—		—	—	—
付属金物	付属金物一式、錠前、DC(S)、隠蔽オペレーター、	付属金物一式、引棒L=300、錠前、自閉装置付き	付属金物一式、オートヒンジ(ストップ機構なし)、取手L=300(浴室側のみ)	付属金物一式、オートヒンジ(ストップ機構なし)、取手L=300(浴室側のみ)	付属金物一式、木額縁ＣＬ	付属金物一式、木額縁ＣＬ	付属金物一式、隠蔽オペレーター、木額縁ＣＬ	付属金物一式、引棒L=300、錠前、自閉装置付き、下枠(ｽﾃﾝﾚｽ)取替	付属金物一式
備考		ガラスフィルム貼り	その他仕上げ:サウナ図参照	その他仕上げ:サウナ図参照					

記号	LSD 101	LSD 102	LSD 103	LSD 104	LSD 105	LSD 106	SD 101	SD 102	SD 103
形式	片引き戸	片引き戸	片引き戸	片開き戸	片開き戸	片開き戸	片開き戸	片開き戸	親子開き戸
建具種類	LSD	LSD	LSD	LSD	LSD	LSD	SD	SD	SD
建具番号	101	102	103	104	105	106	101	102	103
位置	休憩室、授乳室	事務室	多機能トイレ	事務室	倉庫2・3・5・6	男子脱衣トイレ、女子脱衣トイレ	煙突	男子脱衣室、女子脱衣室	貸しスペース
数量	2	1	1	1	4	2	1	2	3
姿図	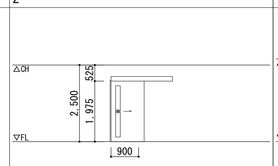	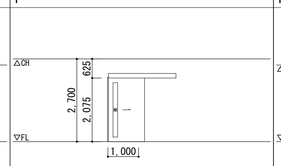	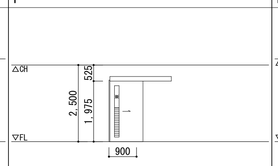	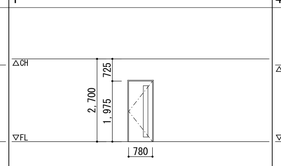	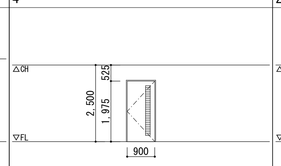	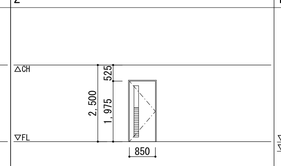	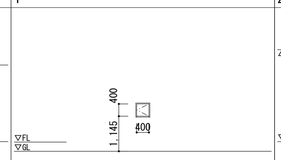	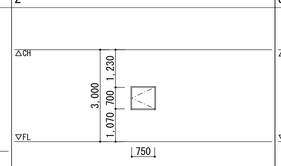	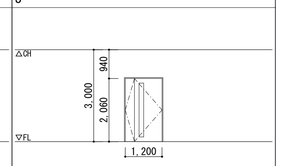
W	900 ※Wは引残しを除く有効寸法	1,000 ※Wは引残しを除く有効寸法	900 ※Wは引残しを除く有効寸法	780	900	850	400	750	1,200
H	1,975	2,075	1,975	1,975	1,975	1,975	400	700	2,060
仕上	塩化ビニル樹脂フィルム	塩化ビニル樹脂フィルム	塩化ビニル樹脂フィルム	塩化ビニル樹脂フィルム	塩化ビニル樹脂フィルム	塩化ビニル樹脂フィルム	DP	塩化ビニル樹脂フィルム	塩化ビニル樹脂フィルム
ガラス種別	F4(W150*H1775)、ｶﾞﾗｽ枠ｽﾁｰﾙ	F4(W150*H1775)、ｶﾞﾗｽ枠ｽﾁｰﾙ	F4(W150*H885)、ｶﾞﾗｽ枠ｽﾁｰﾙ	F4(W150*H1775)、ｶﾞﾗｽ枠ｽﾁｰﾙ	—	F4(W150*H885)、ｶﾞﾗｽ枠ｽﾁｰﾙ	—	—	FL5(W150*H1750)、ｶﾞﾗｽ枠ｽﾁｰﾙ
扉 厚	40	40	40	40	40	40	40	40	40
枠見込	130	130	110	110	110	110	120	140	124
防火設備	—	—	—	—	—	—	—	—	—
付属金物	付属金物一式、引棒L=300、錠前、自閉装置付ハンガードアレール	付属金物一式、引棒L=300、錠前、自閉装置付ハンガードアレール	付属金物一式、引棒L=300、表示錠、自閉装置付ハンガードアレール	付属金物一式、PH、錠前、レバー、DC(S)	付属金物一式、PH、錠前、レバー、DC(S)	付属金物一式、PH、表示錠、レバー、DC	付属金物一式、丁番、錠前、CH	付属金物一式、丁番、錠前、CH	付属金物一式、PH、錠前、レバー、DC
備考			ガラリ(W150*H890)		ガラリ(W150*H1725)	ガラリ(W150*H890)			

記号	SD 104	SD 105	SD 106	SF 101	SF 102	SF 103	TB 101	TB 102	TB 103
形式	両開き戸	両開き戸	両開き戸	3方枠	3方枠	1方枠	トイレブース	トイレブース	トイレブース
建具種類	SD	SD	SD	SF	SF	SF	TB	TB	TB
建具番号	104	105	106	101	102	103	101	102	103
位置	機械室	露天風呂擁壁	EPS	貸しスペース(リラクゼーション)	給湯室	廊下2	女子トイレ	女子トイレ	男子トイレ
数量	1	2	1	1	1	2	1	1	1
姿図	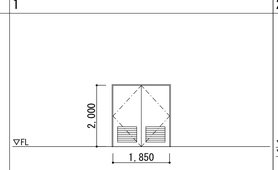	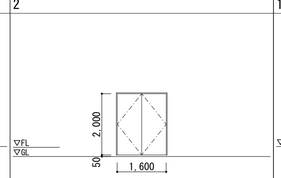	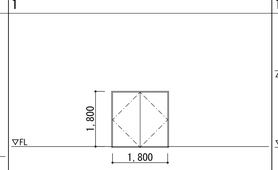	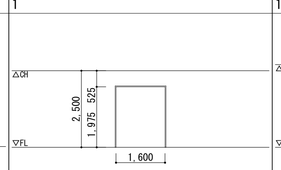	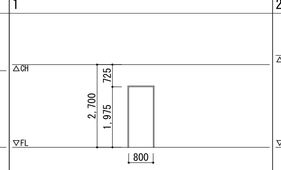	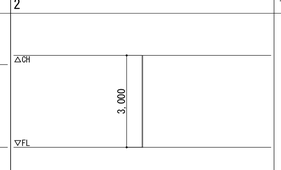	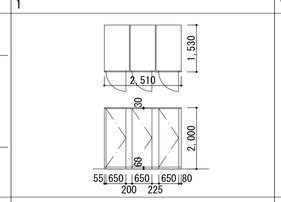	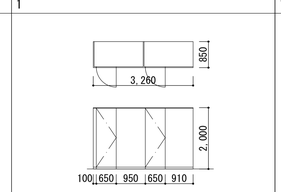	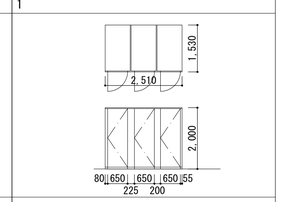
W	1,850	1,600	1,800	1,600	800	0	—	—	—
H	2,000	2,000	1,800	1,975	1,975	3,000	—	—	—
仕上	DP	DP	塩化ビニル樹脂フィルム	SOP	SOP	SOP	メラミン化粧板、アルミエッジ(焼付塗装)	メラミン化粧板、アルミエッジ(焼付塗装)	メラミン化粧板、アルミエッジ(焼付塗装)
ガラス種別	—	—	—	—	—	—	—	—	—
扉 厚	40	40	40	0	0	0	40	40	40
枠見込	150	150	98	110	110	110	—	—	—
防火設備	—	—	—	—	—	—	—	—	—
付属金物	付属金物一式、丁番、錠前、レバー、DC、FD	付属金物一式、丁番、レバー、DC、FD、SC、サムターン用非常用カバー	付属金物一式、PH、錠前、CH、FD	—	—	—	付属金物一式、アルミ笠木・レール(焼付塗装)、ステンレス巾木、ヒンジ、ラッチ	付属金物一式、アルミ笠木・レール(焼付塗装)、ステンレス巾木、ヒンジ、ラッチ	付属金物一式、アルミ笠木・レール(焼付塗装)、ステンレス巾木、ヒンジ、ラッチ
備考	防虫網付ガラリ(W500*H630)						メラミン化粧板:アイカ工業㈱ セラール 同等品	メラミン化粧板:アイカ工業㈱ セラール 同等品	メラミン化粧板:アイカ工業㈱ セラール 同等品

縮 尺 A1： 1:100 A3：表記の50%	物件名称 みさかの湯大規模改修工事	区分 建築意匠	
	図面名称 建具表-4(新設)	No. A-70	