平面図・断面図・管割図

分水箇所　断面図

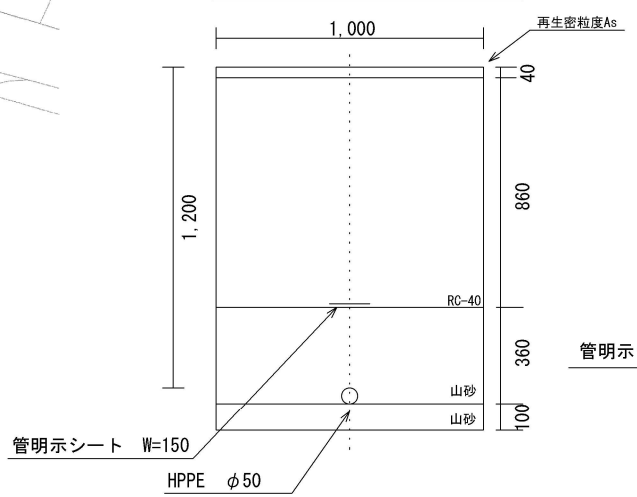

布設断面図

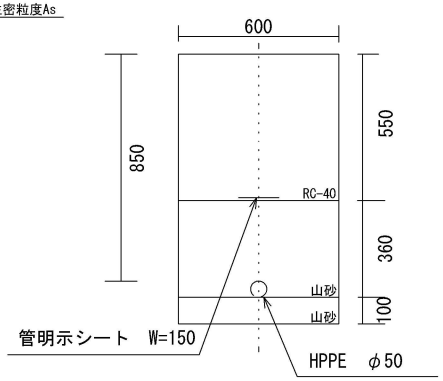

宅内断面図

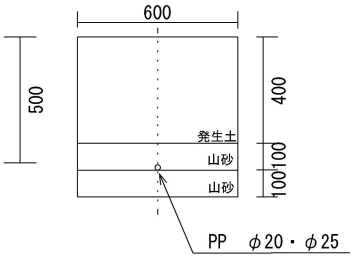

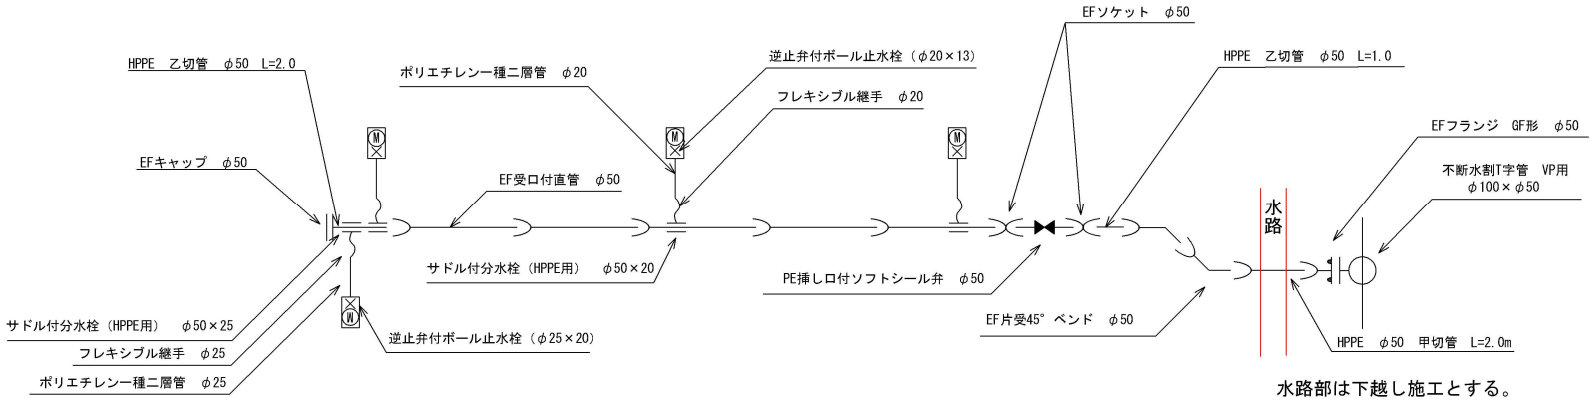

水路部は下越し施工とする。

下成田地内配水管布設替工事

公営企業部水道課