


みさかの湯大規模改修工事 概略工程表

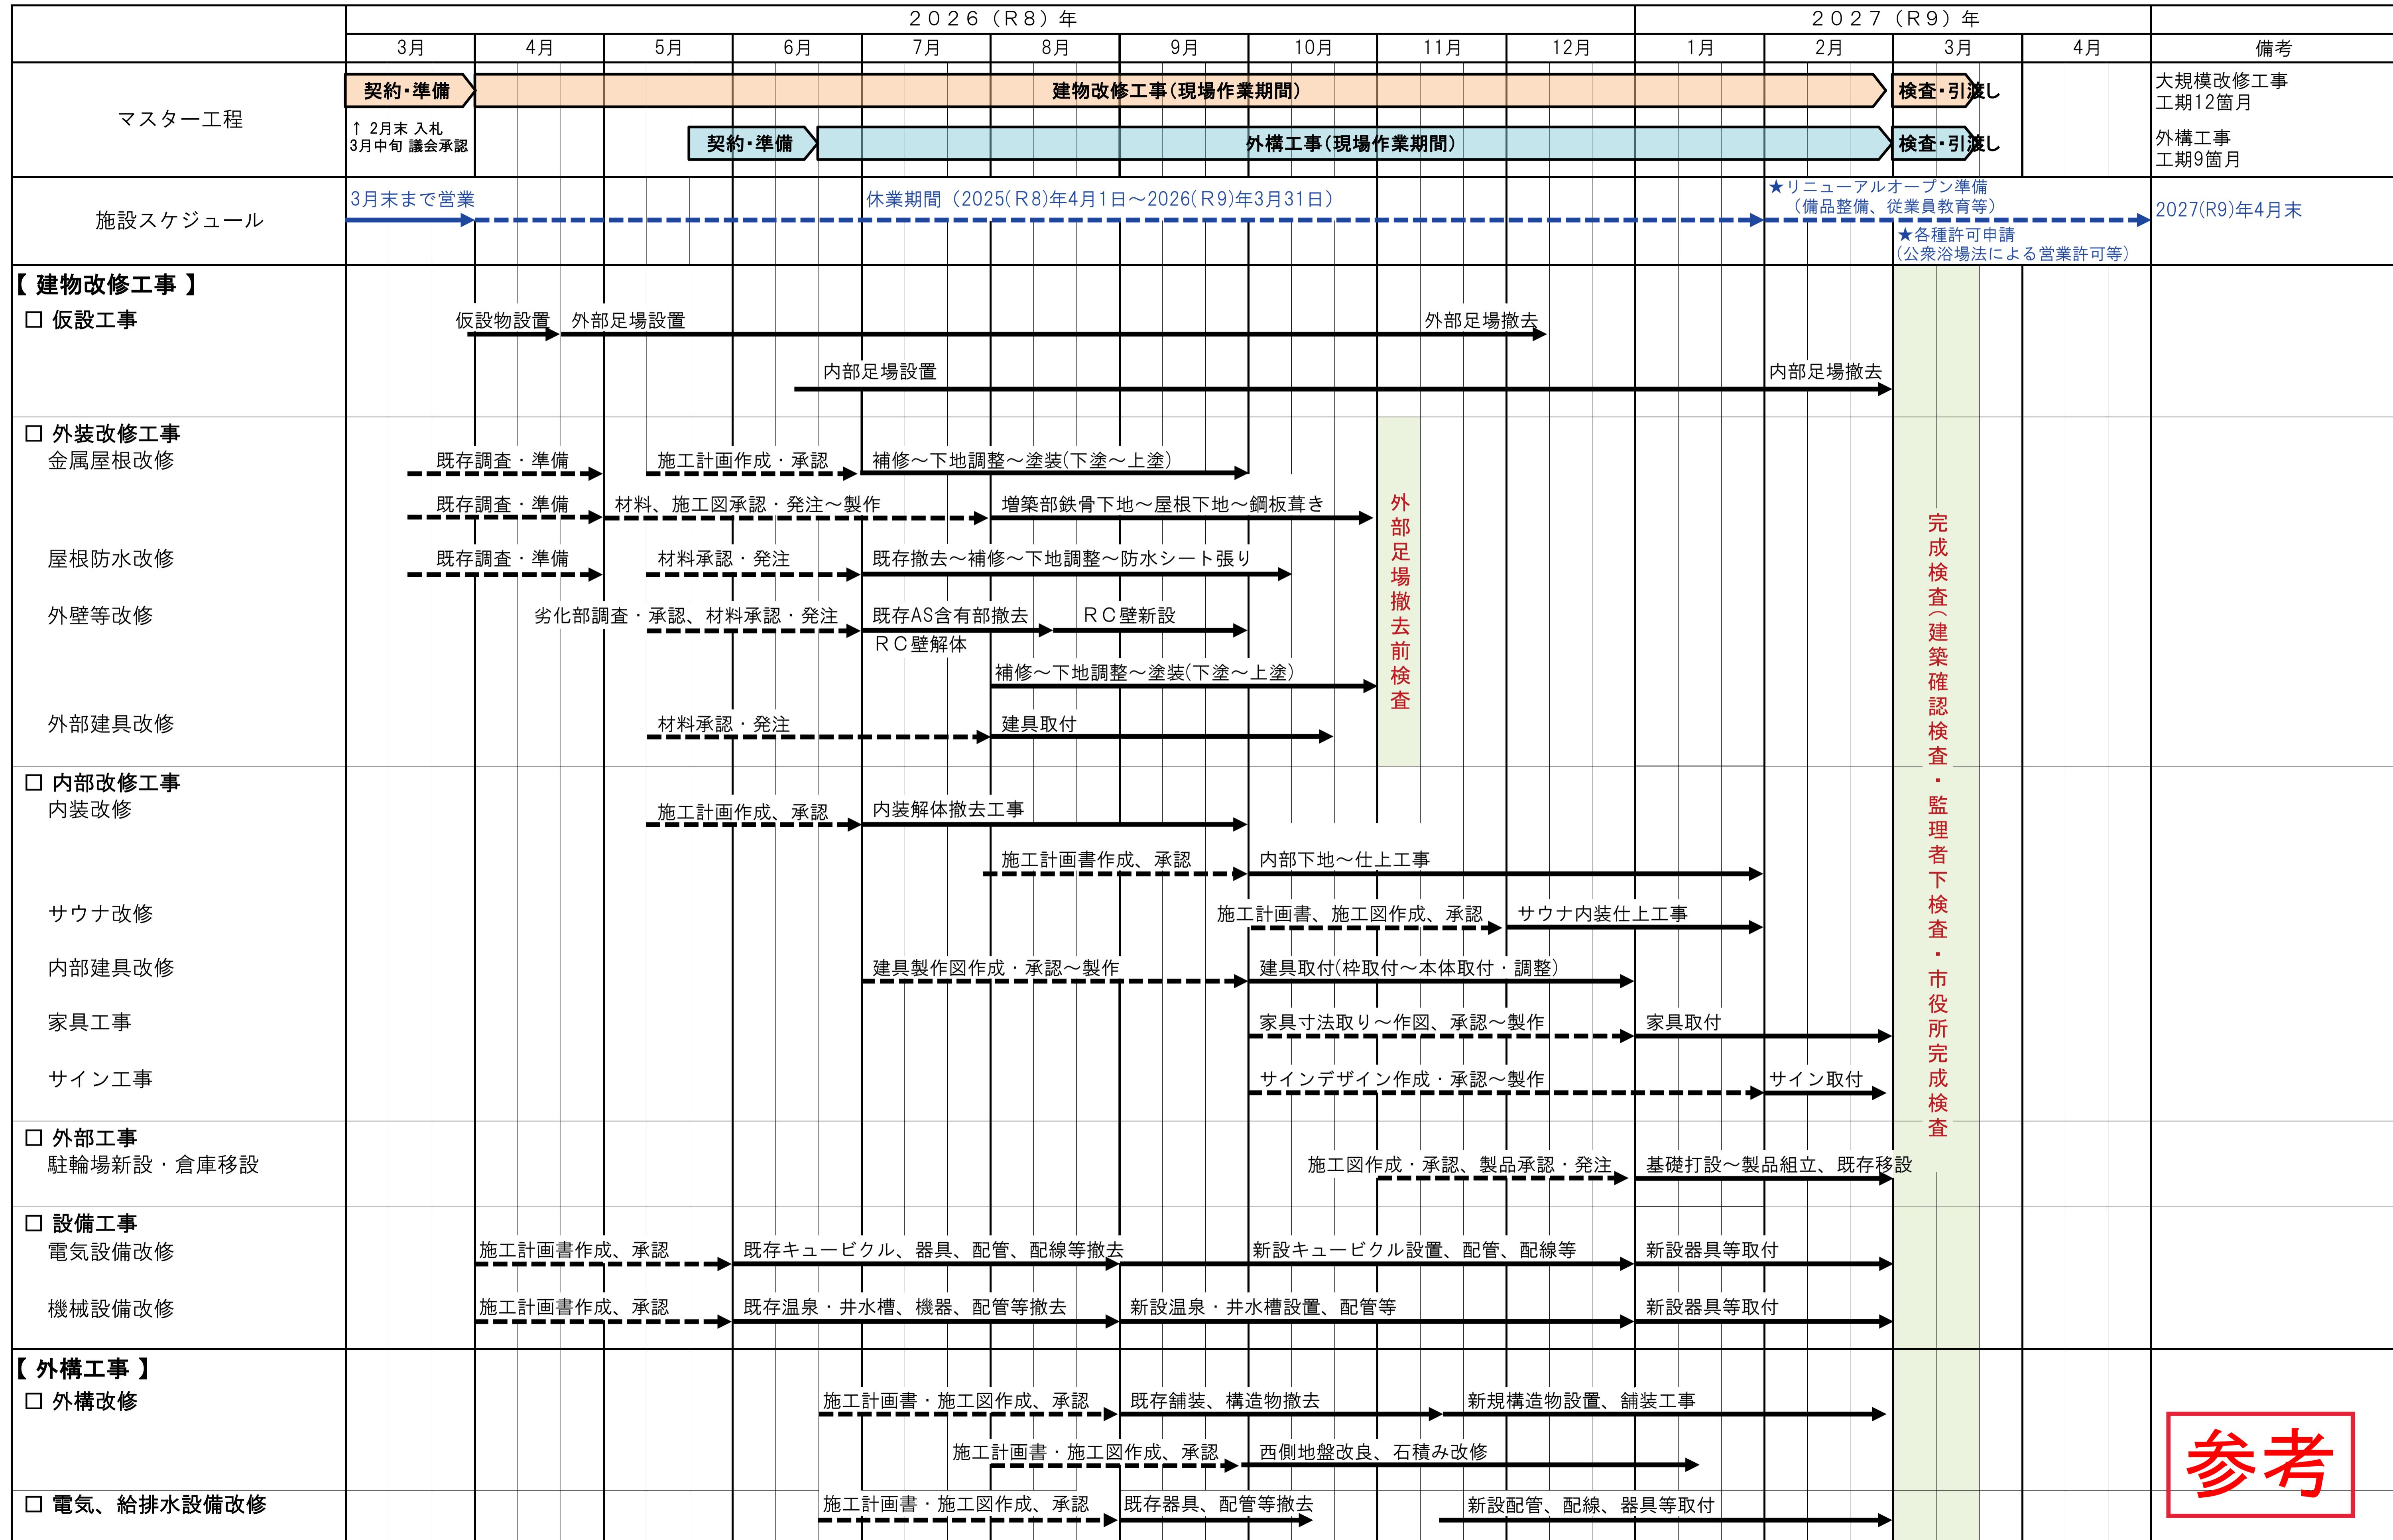

参考