

(令和7年度)

施設の配置図

縮尺

1/1000

学校名

富士見小学校

調査番号

1

9

2

1

1

0

0

3

1

整理番号

凡 例

未

Ⓕ 未取り壊し建物

Ⓖ 危険建物

Ⓖ 借用建物

Ⓖ 一時使用建物

Ⓖ 屋外教育環境整備事業によるもの

Ⓖ 正門・通用門


Ⓖ 囲障

Ⓖ 夜間照明電柱

Ⓖ 吹抜けの渡廊下

Ⓖ 簡易的な小規模建物

Ⓖ 該当学校以外の建物

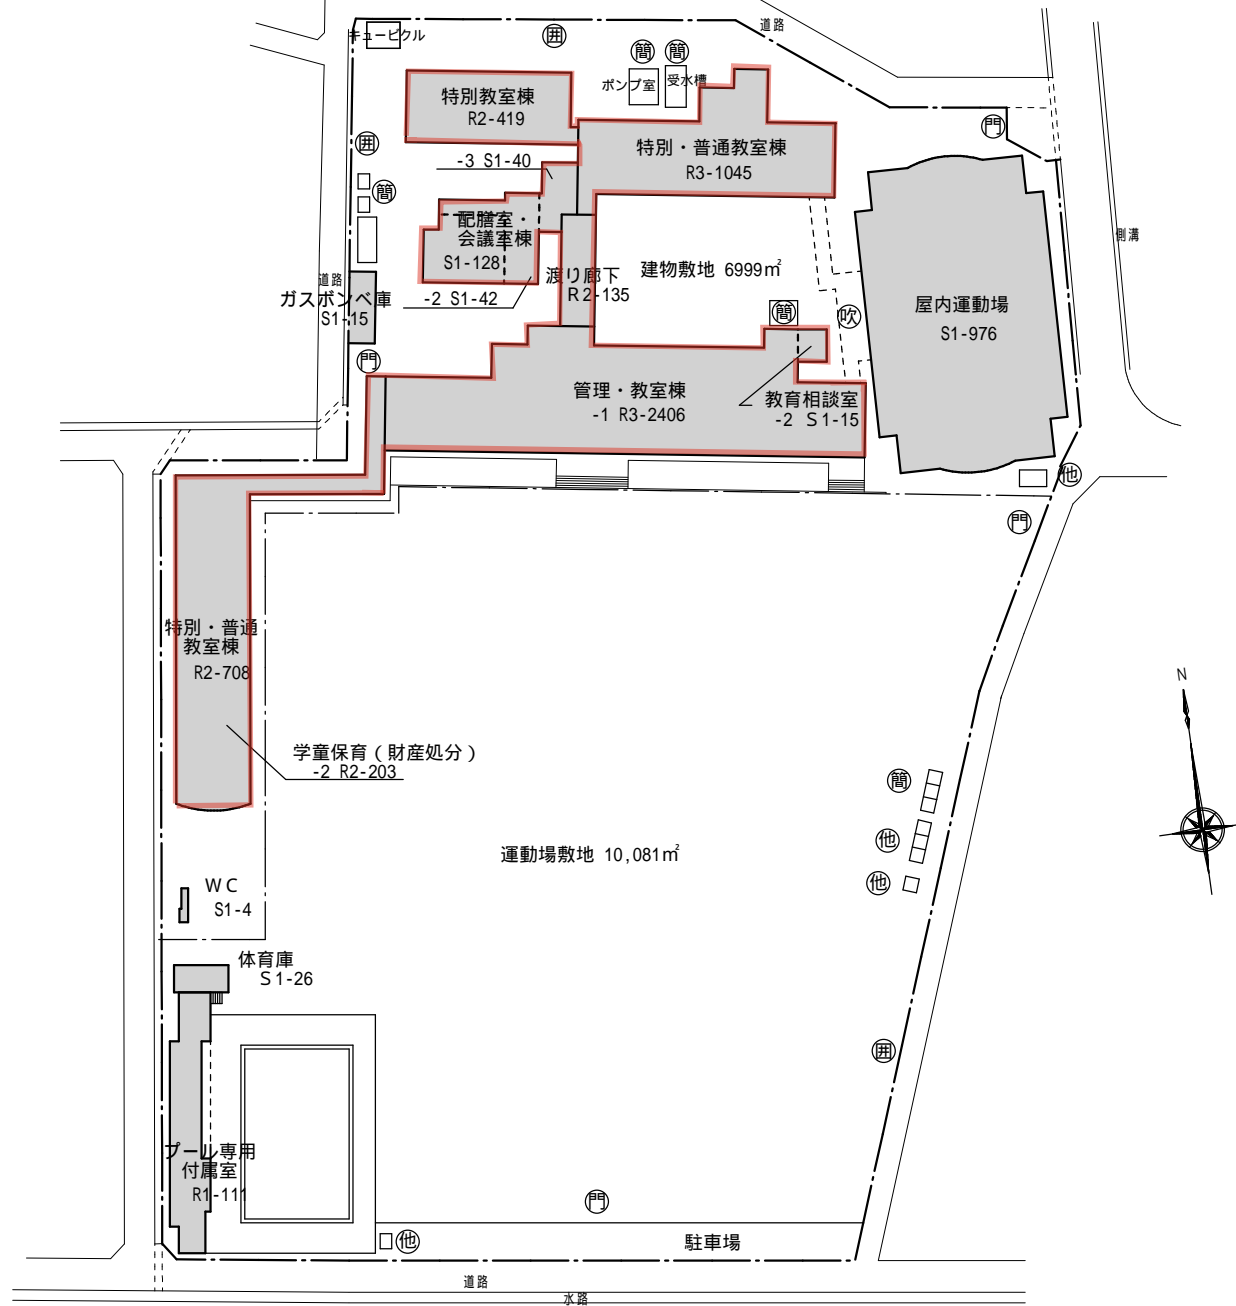

(令和7年度)

施設の配置図

縮尺

1/500







学校名

富士見小学校

調査年度



1 9 2 1 1 0 0 3 1

整理番号

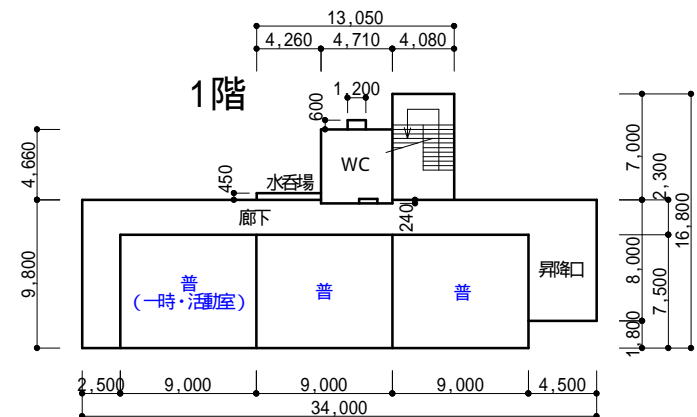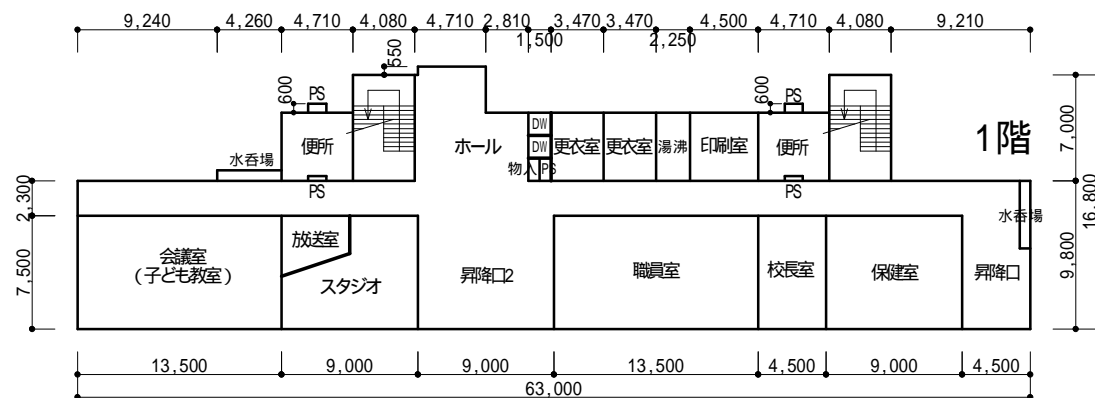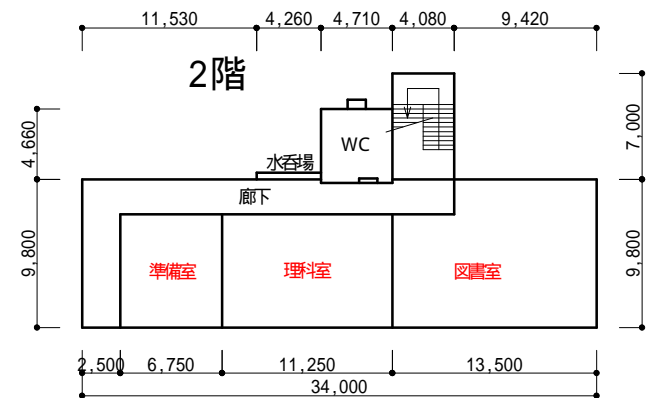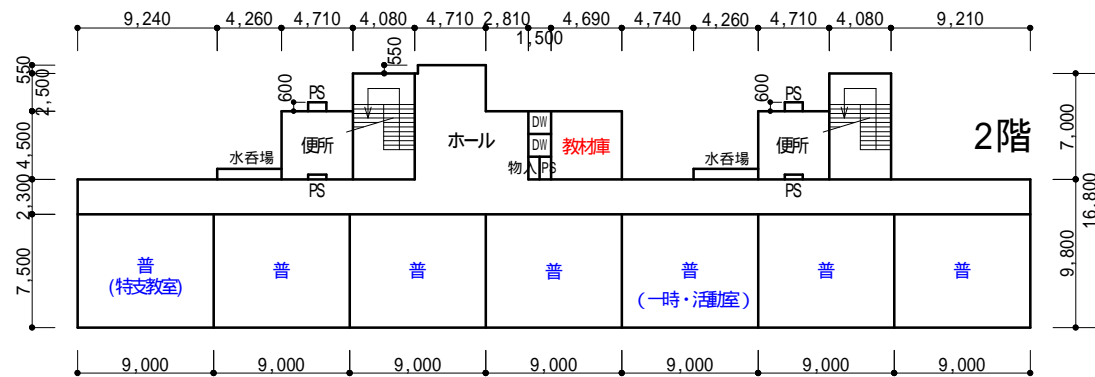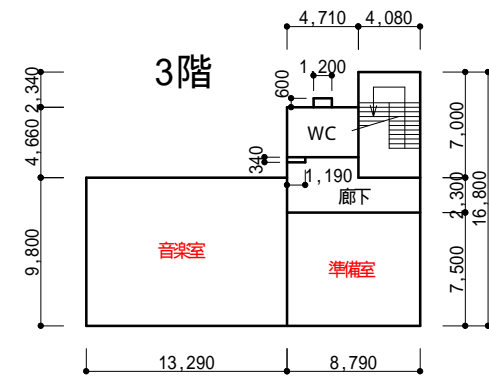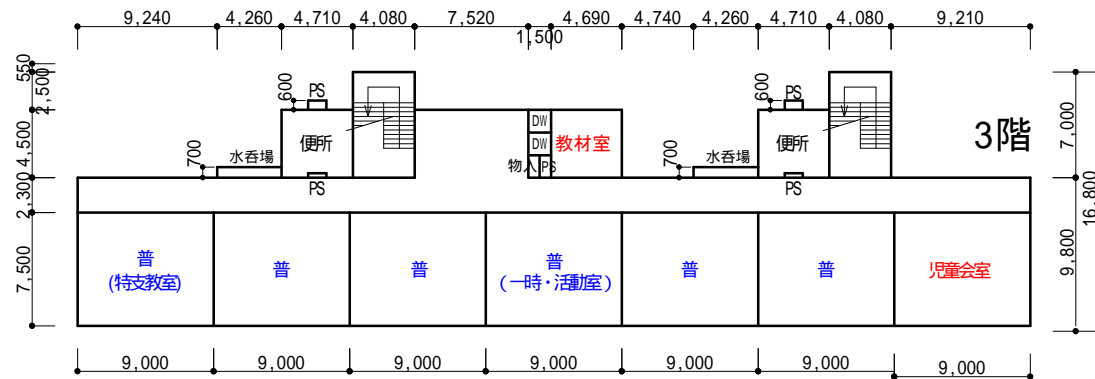

(令和7年度)

施設の配置図	縮尺	1/500	学校名	富士見小学校	調査番号									整理番号
						1	9	2	1	1	0	0	3	

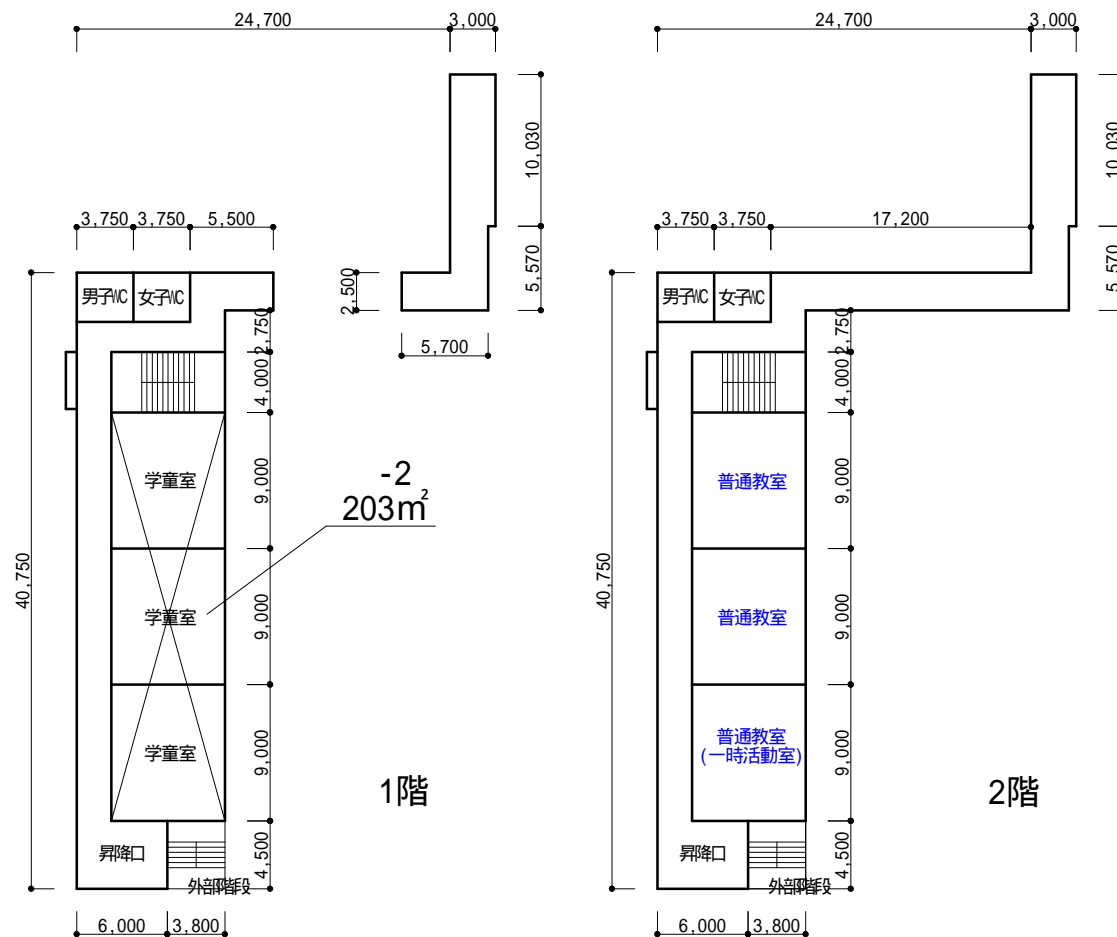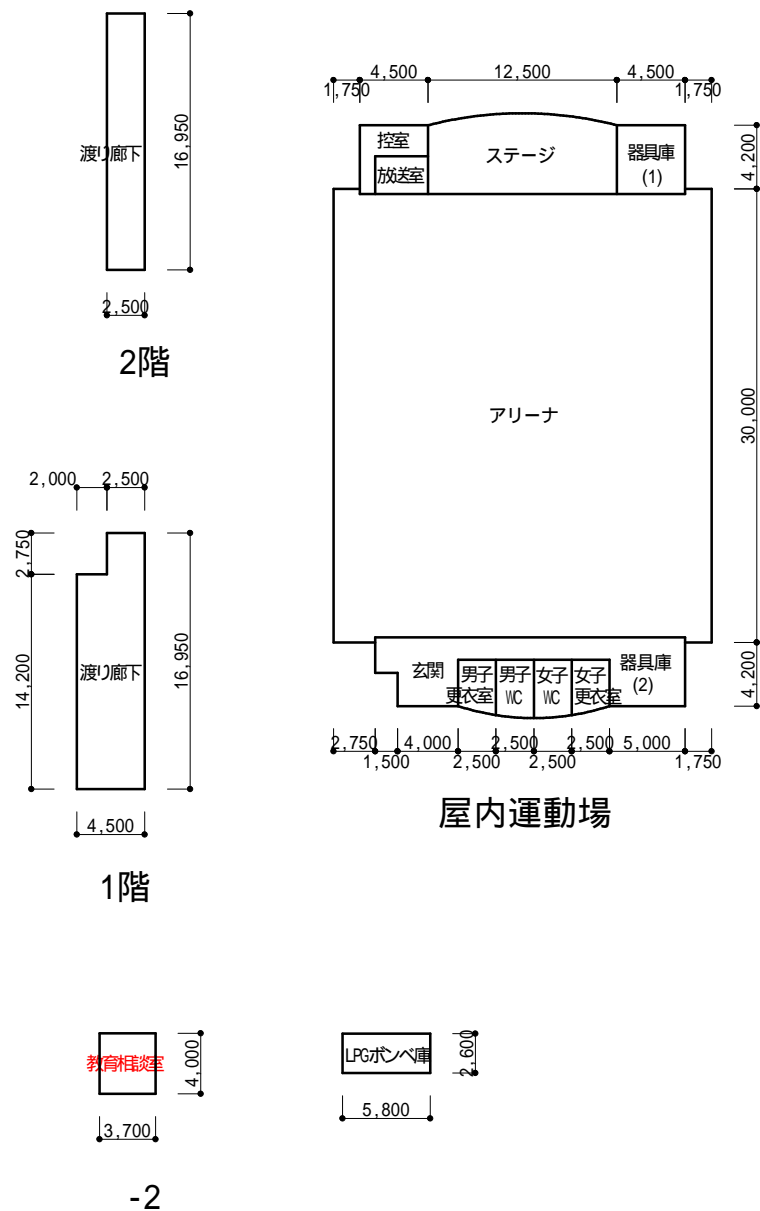

(令和7年度)

施設の配置図

縮尺

1/500

学校名

富士見小学校





調査番号

1 9


2 1 1

0 0 3 1


整理番号

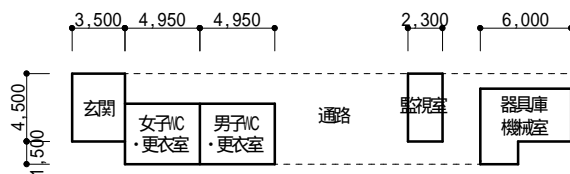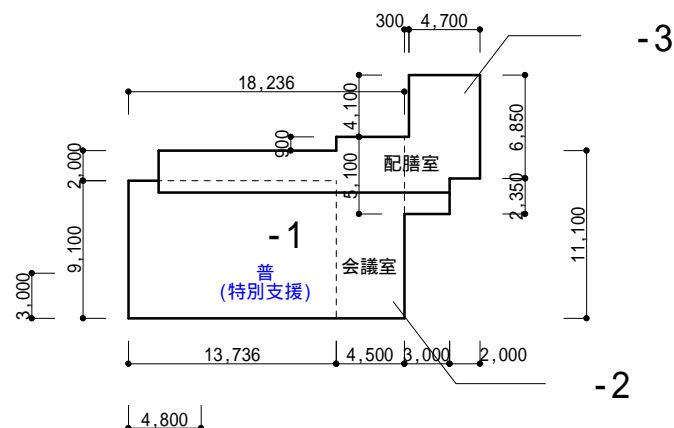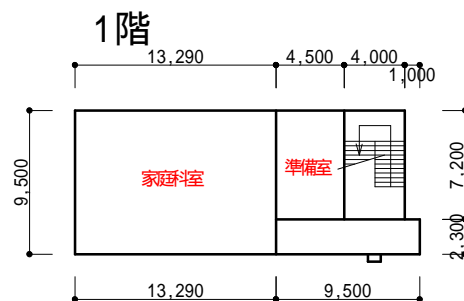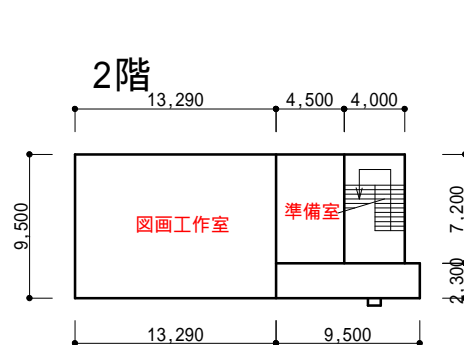

プール専用附属室

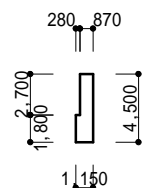

便所

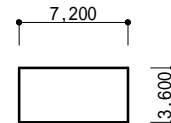

体育庫

プール専用附属室 111m²
学校施設開放建物 4m²
教育相談室 S-15m²
ワゴンプール S-40m²