

多目的研習集合施設新築工事 電気設備工事



株式会社 東建築設計事務所

一級建築士事務所第2701号

受変電設備図


単線結線図


一級建築士登録第29263号
鈴木 昭




E/3


盤名称 図体形式	電圧方式 幹線番号	電線種別 T I Z	主幹方式 負荷容量 合計 VA	A 相分岐回路						B 相分岐回路						備 考		
				回路 番号	負荷名称	負荷容量 (VA)	使用電圧 (V)	1.6mm ² 種別	極 数	尺 寸 AF/AT	回路 番号	負荷名称	負荷容量 (VA)	使用電圧 (V)	1.6mm ² 種別		極 数	尺 寸 AF/AT
L-1 1φ3W 100/200	CVT 60	MCB 3P 225/150	IV 60 -0-0-	(A)	非常照明	50	100	N	2	50/20	(B)		50	100	N	2	50/20	21.22 回路47m 相違 タイム15分 予 備動作
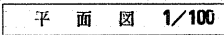

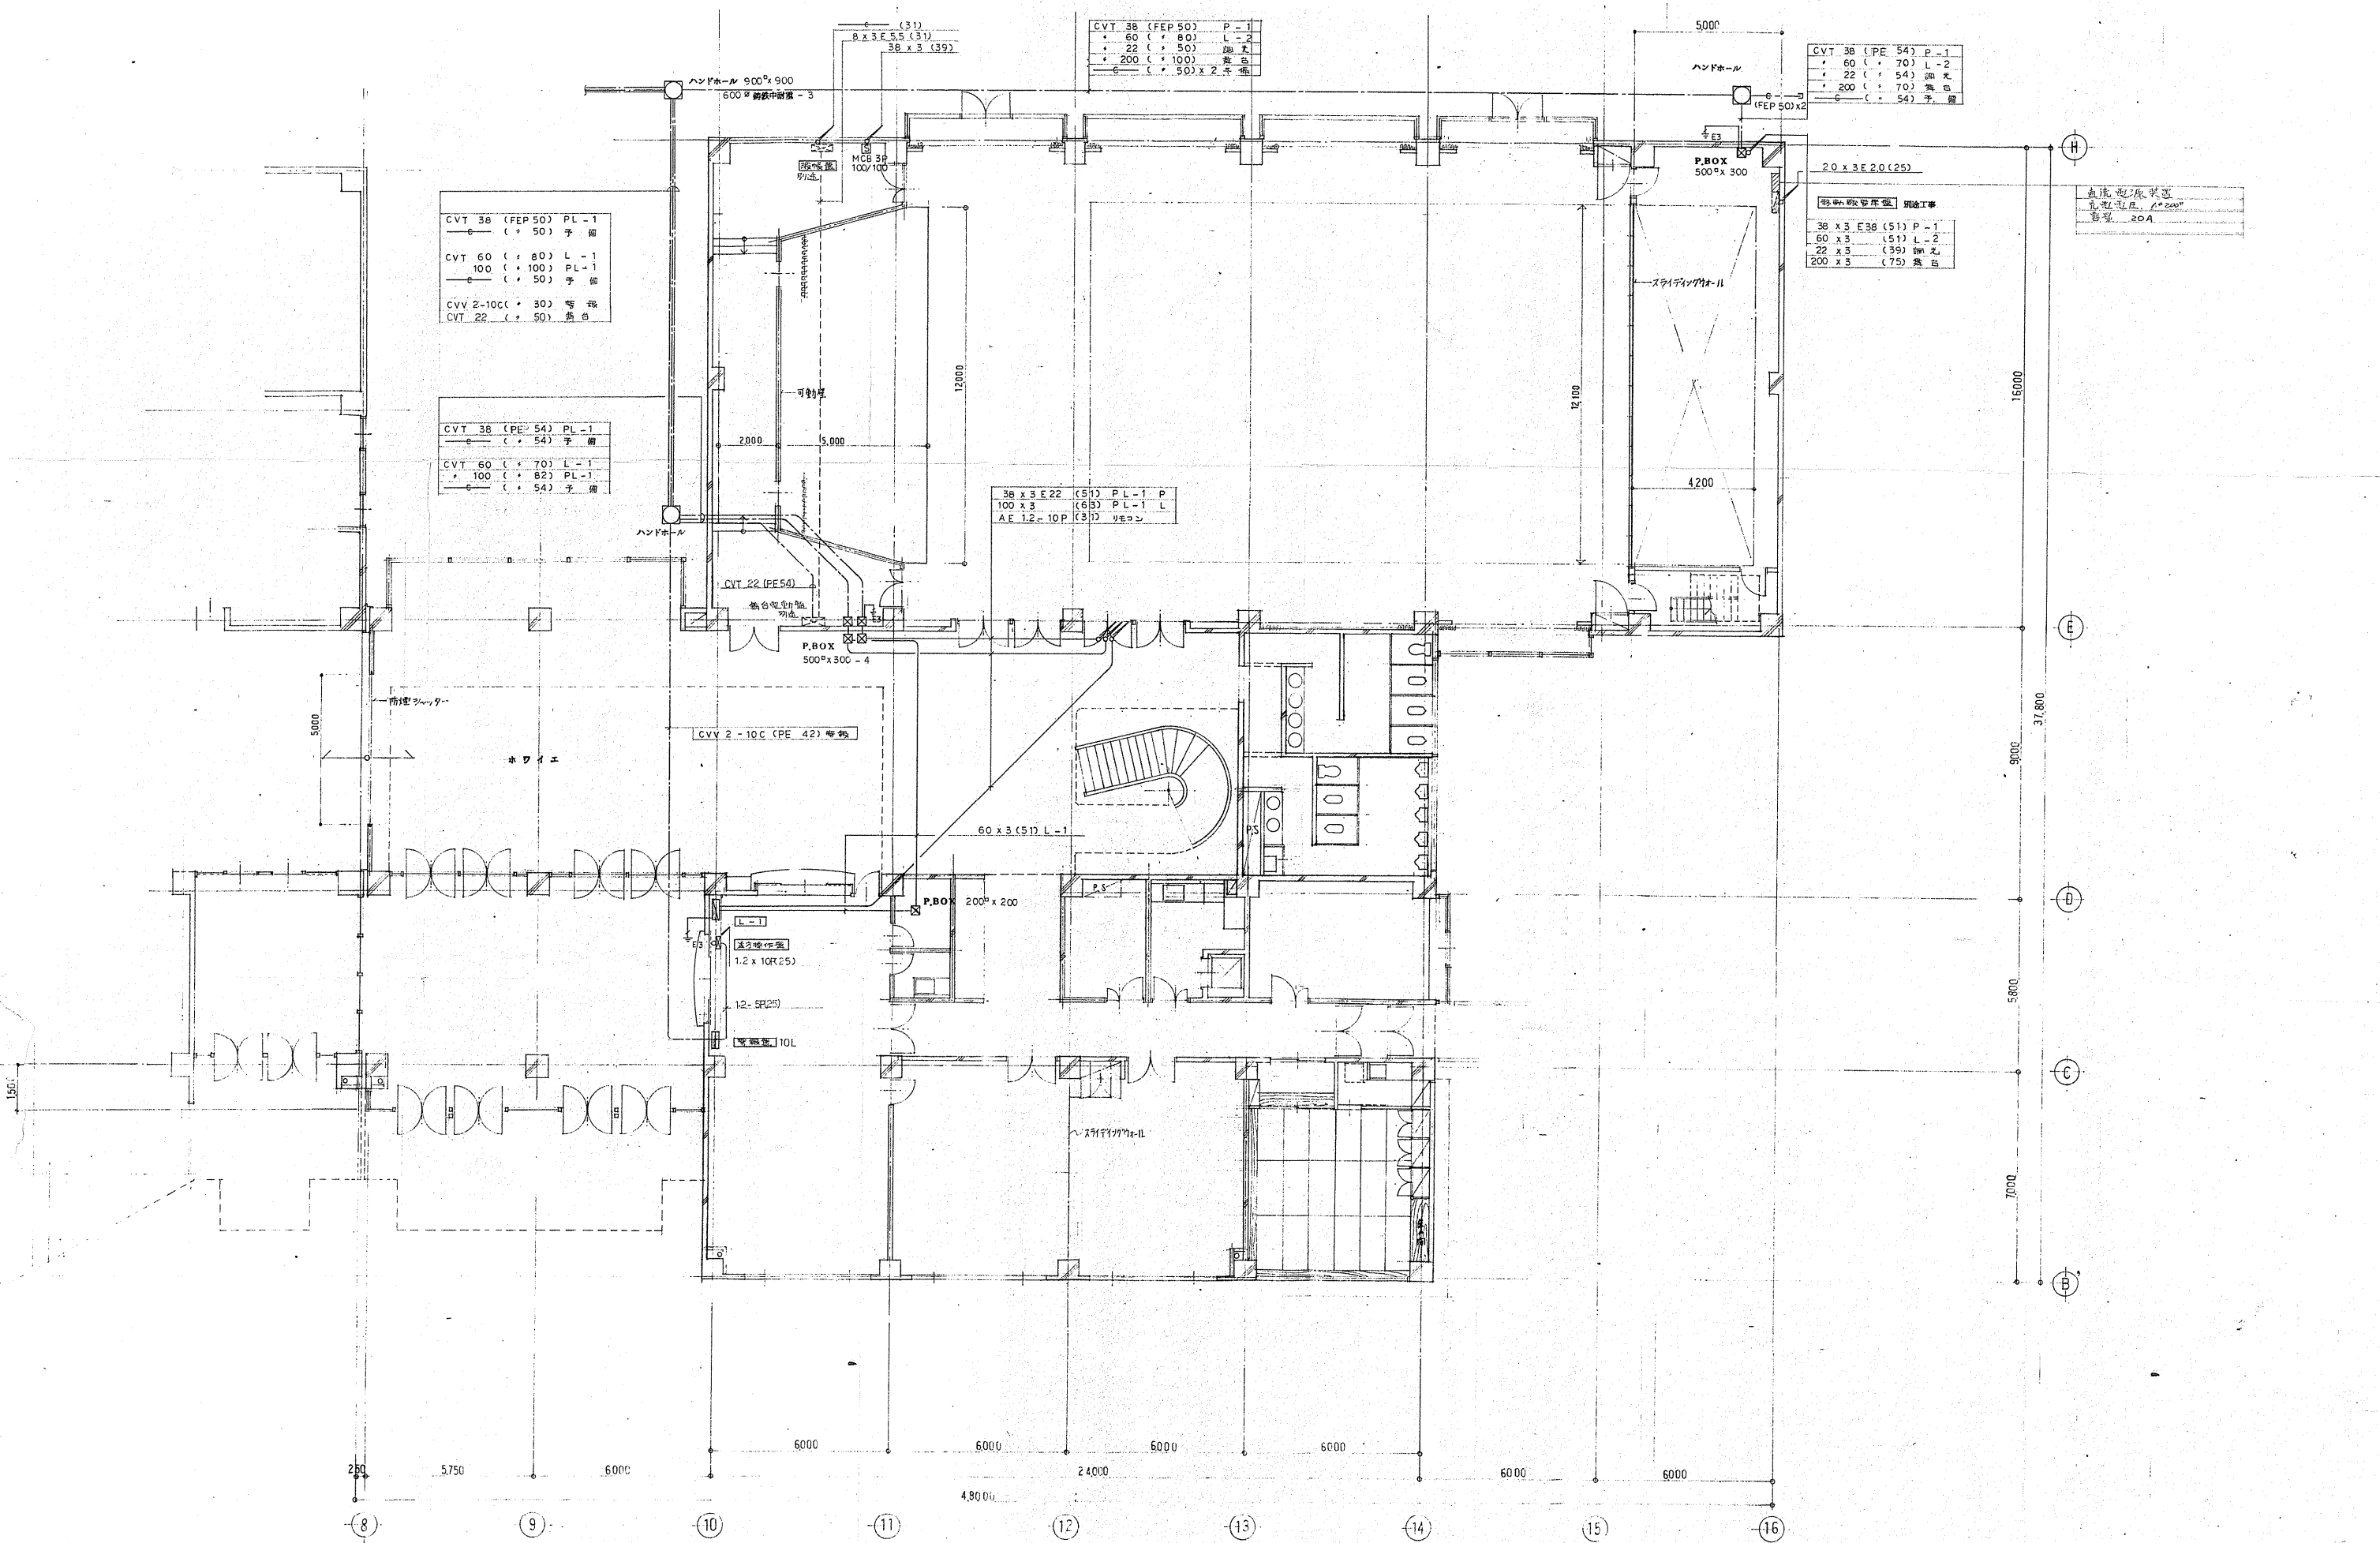

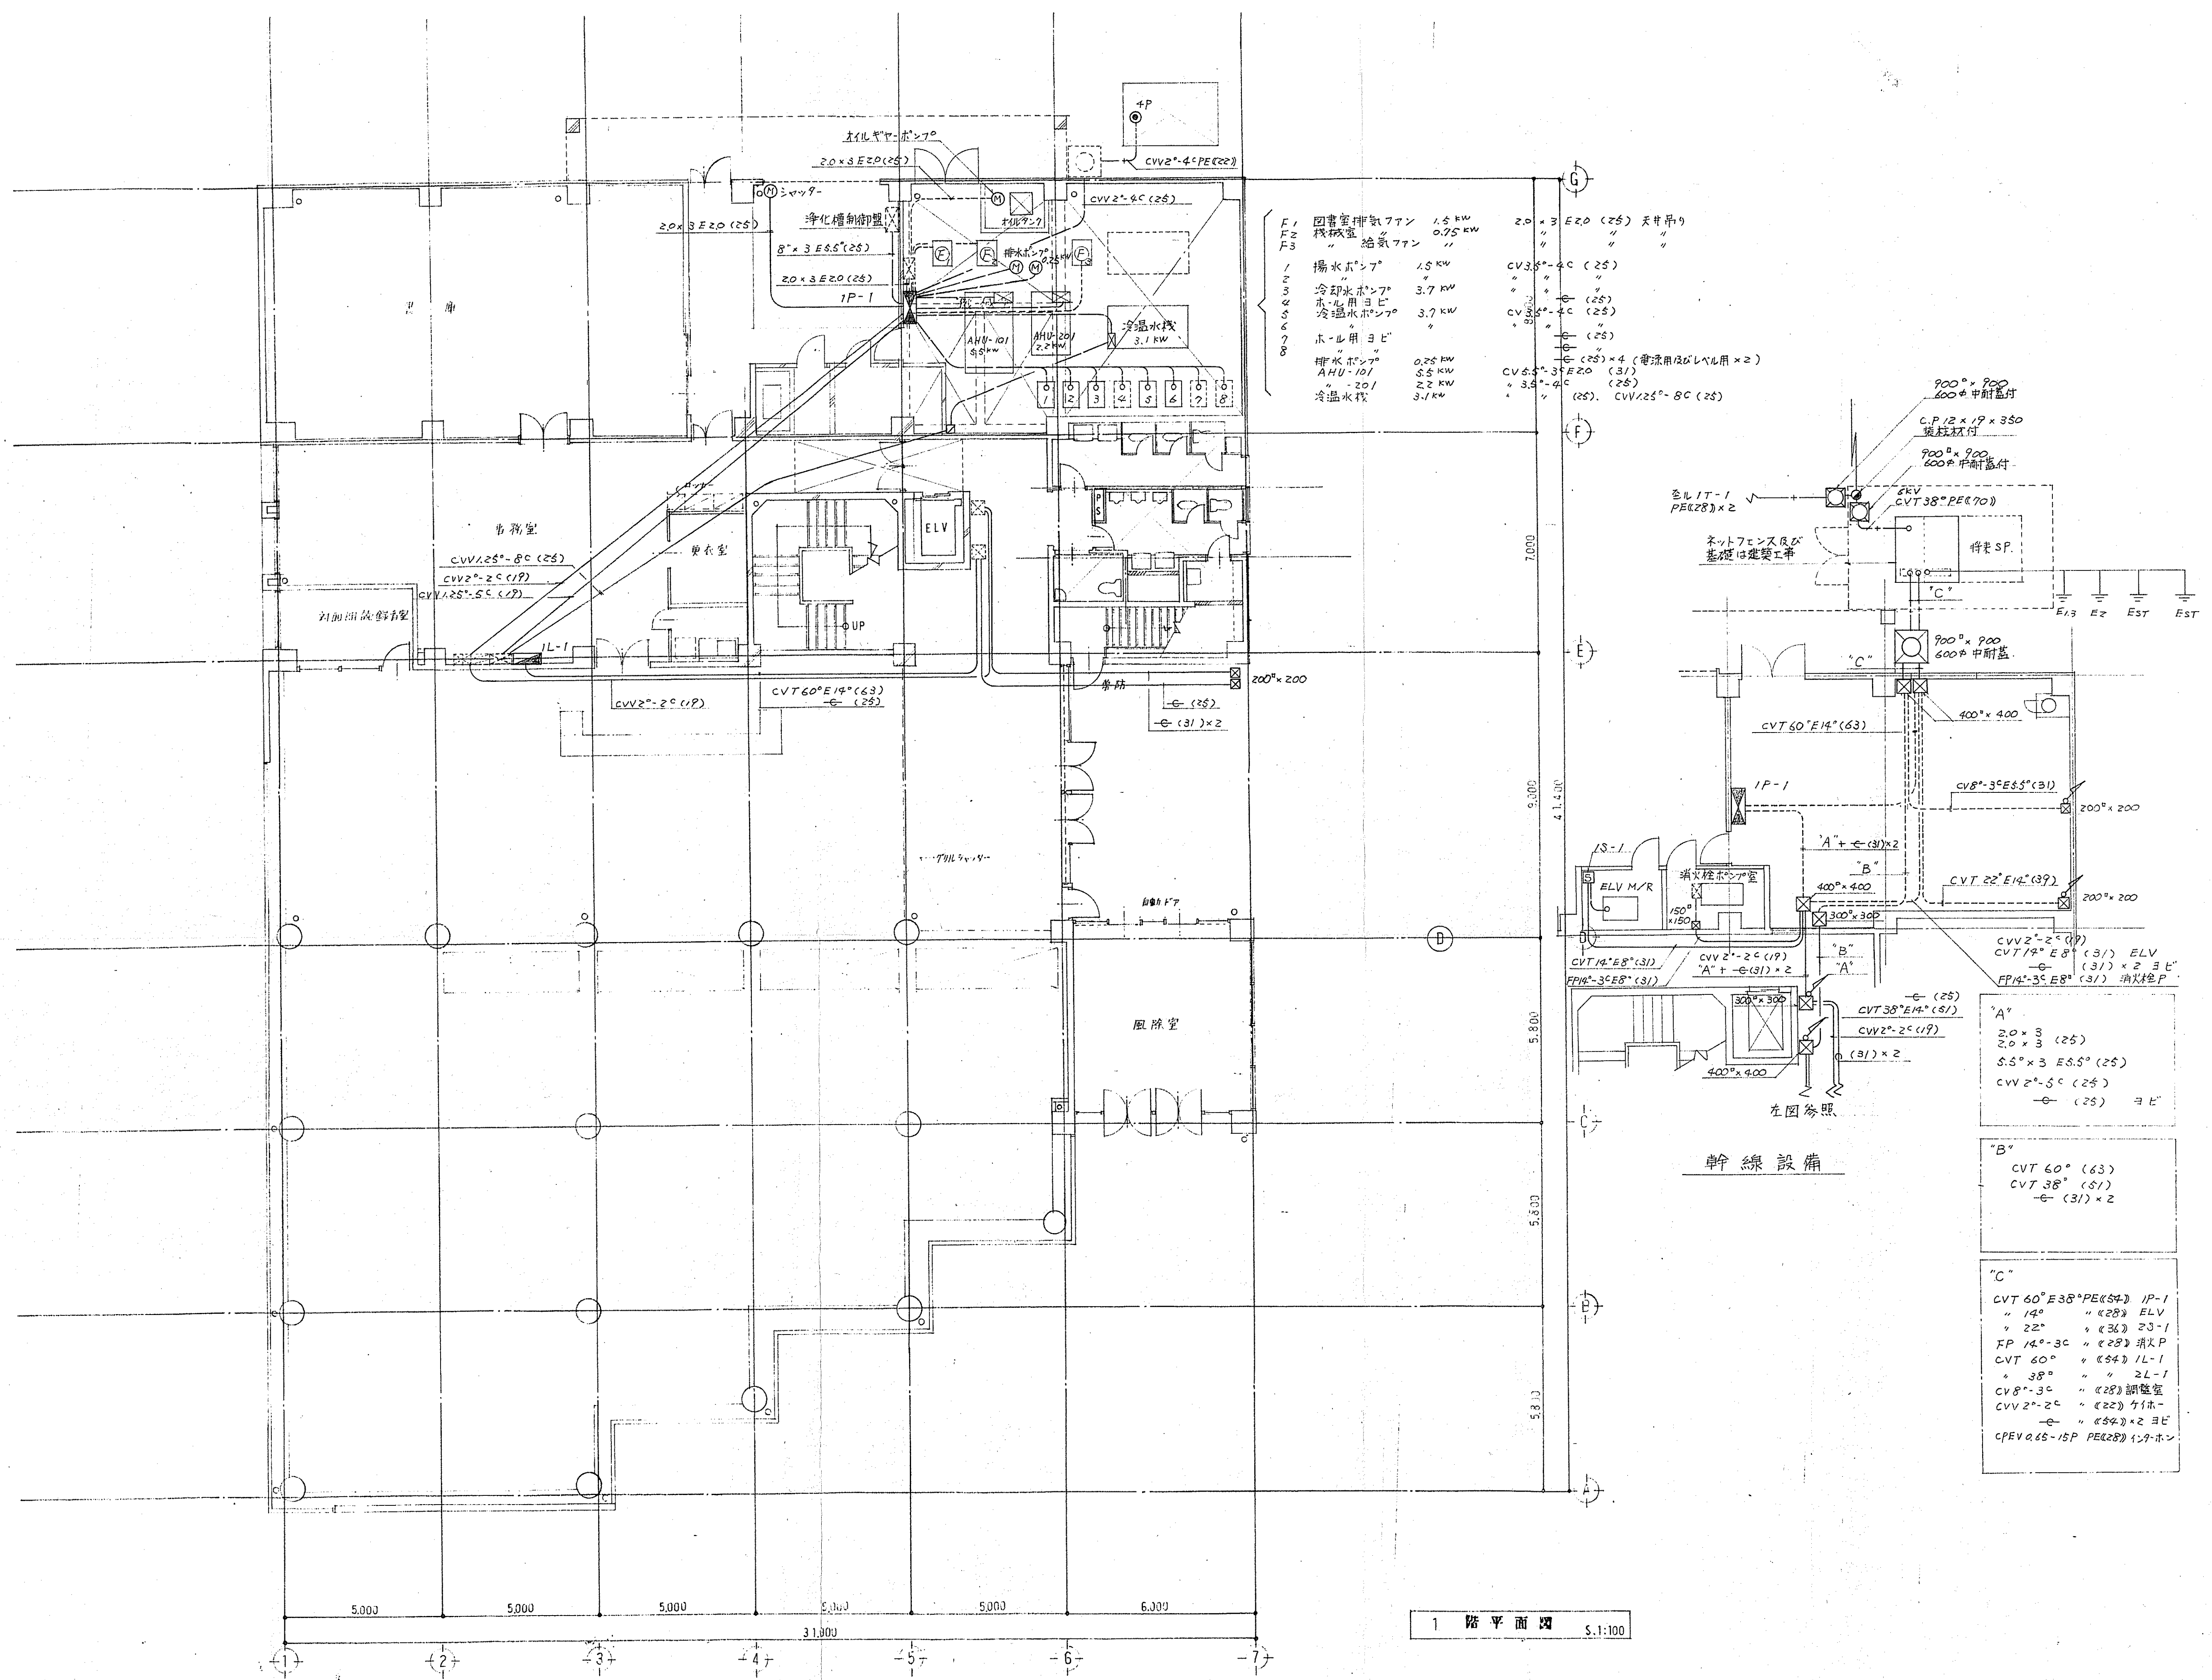
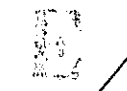


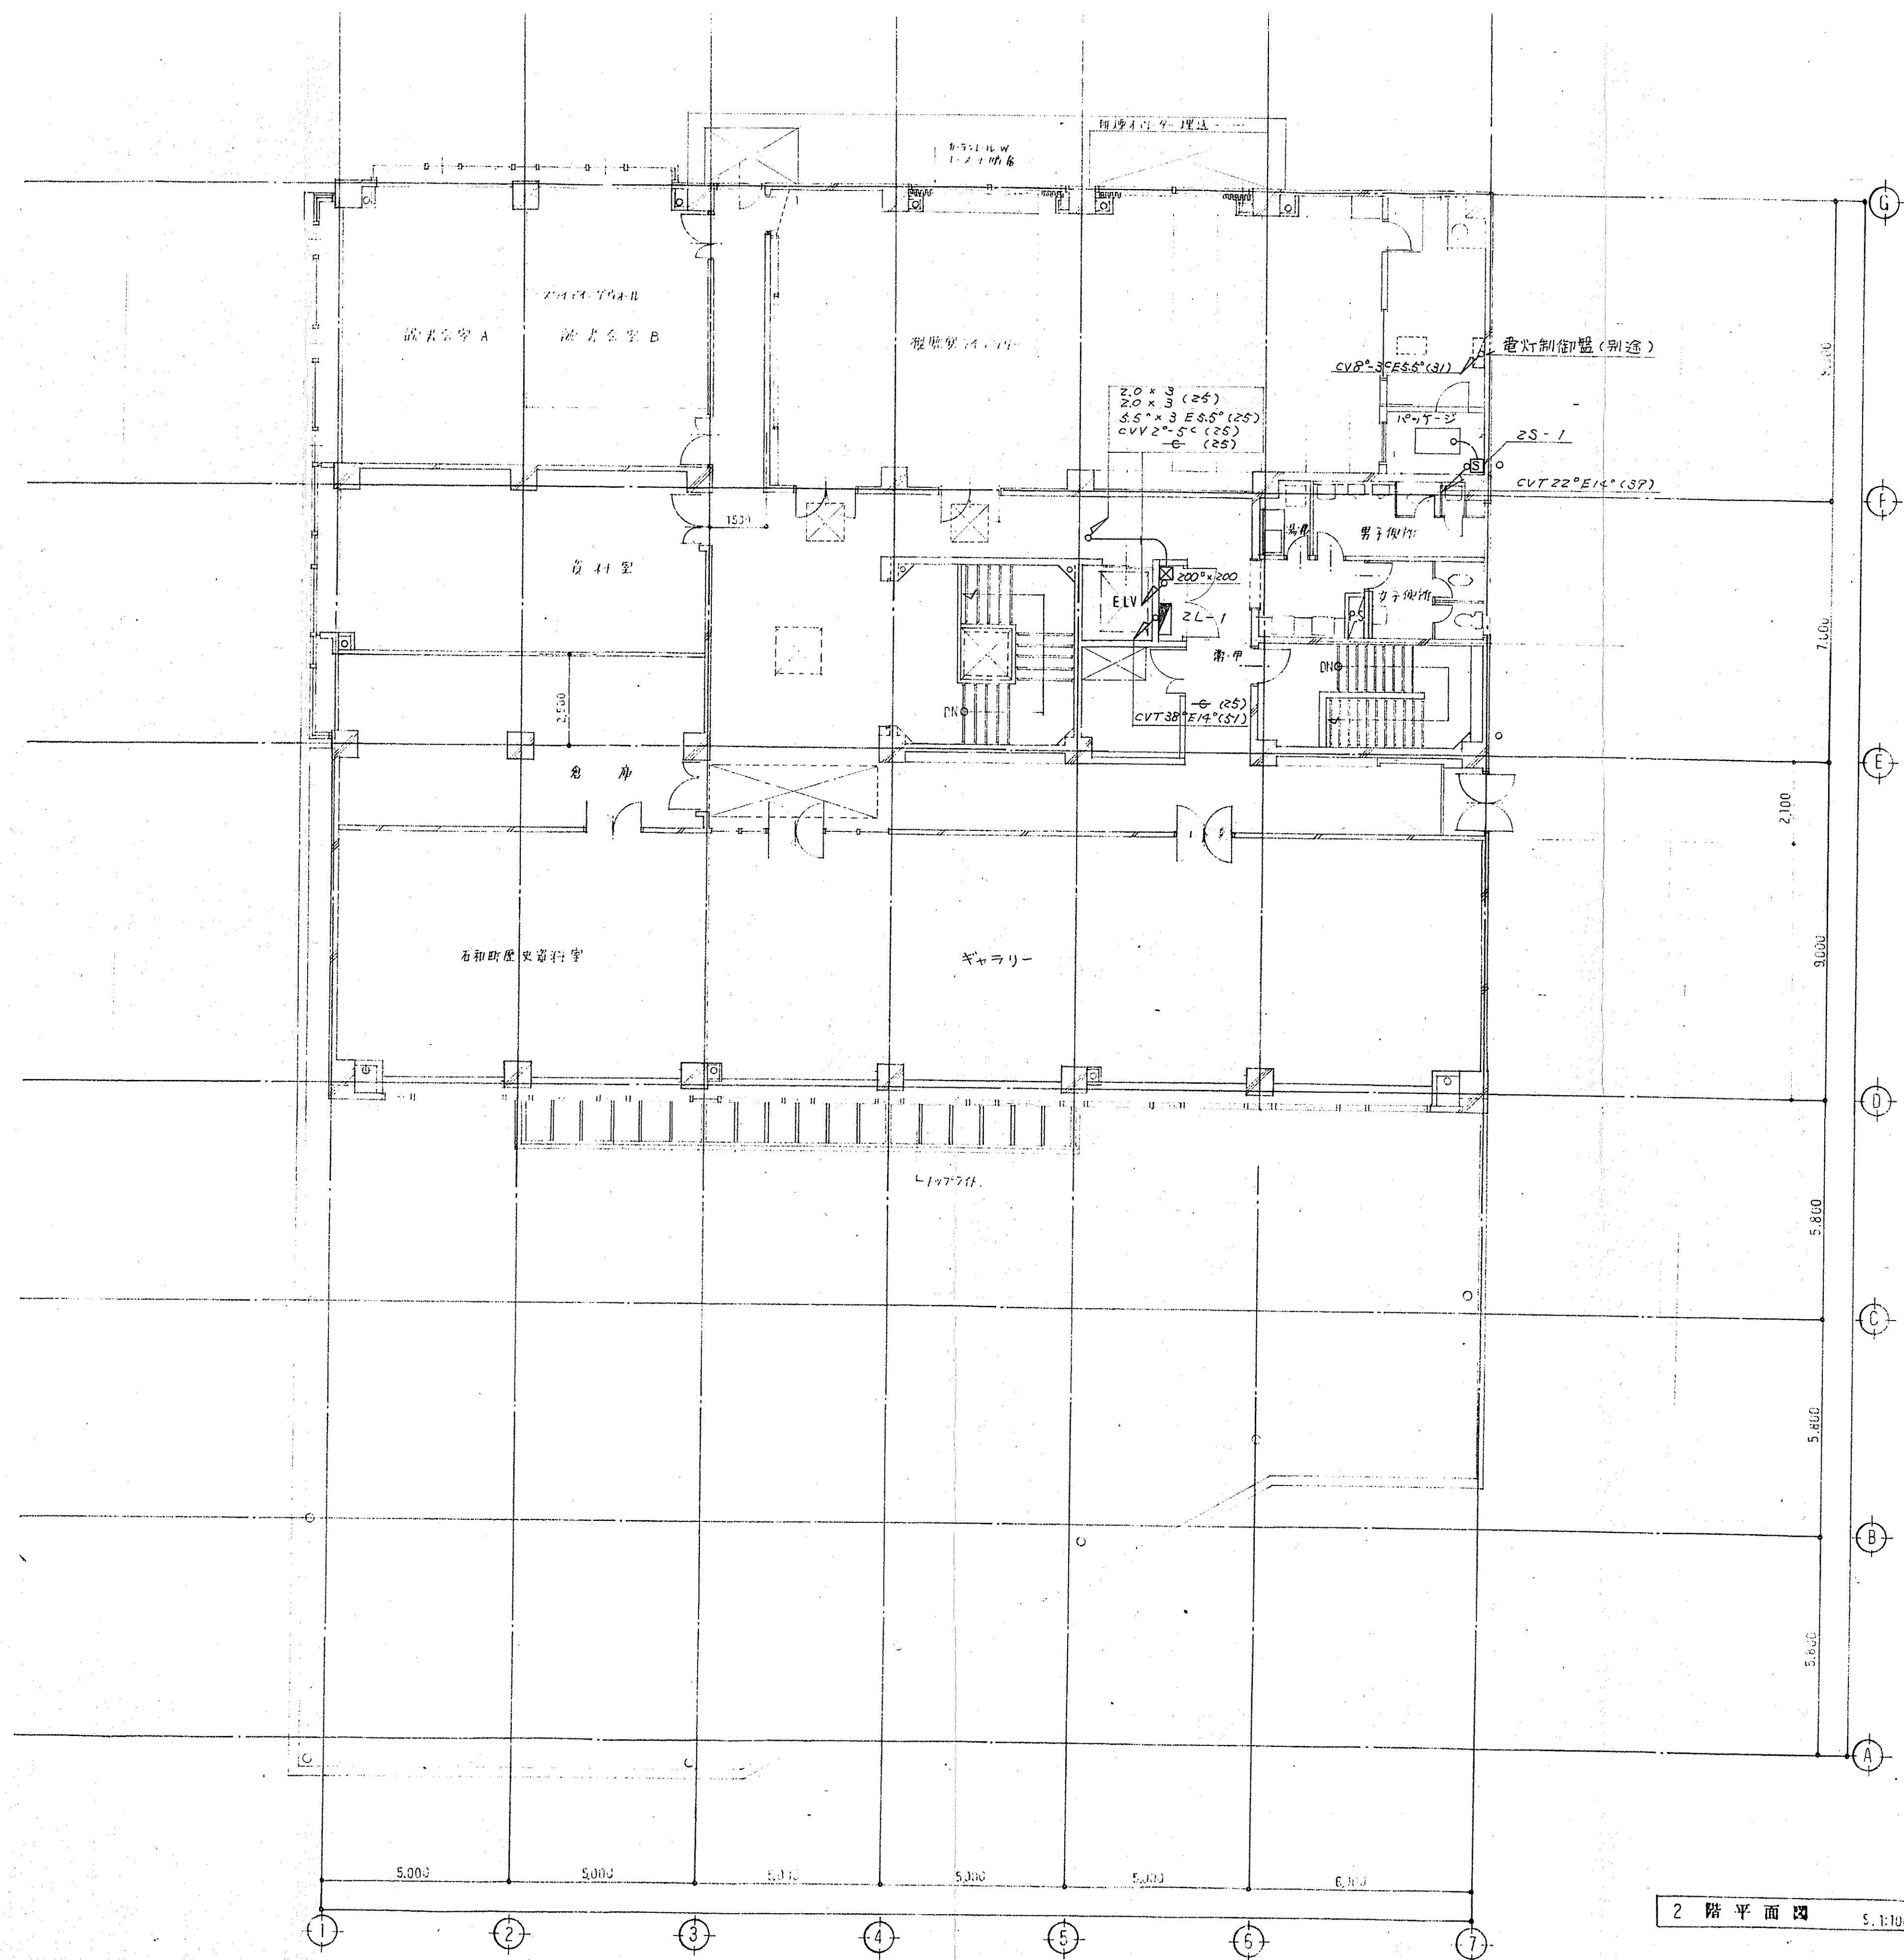





2 階 平 面 図 S.1:100


石和町立図書館新築工事			2 階 平 面 図		S.1:100
株式会社 東建築設計事務所			幹線動力設備工事		
<div>  株式会社 東建築設計事務所 </div>			<div> 一級建築士登録第29263号 鈴木 昭彦 </div>	<div>   </div>	<div>  9 </div>

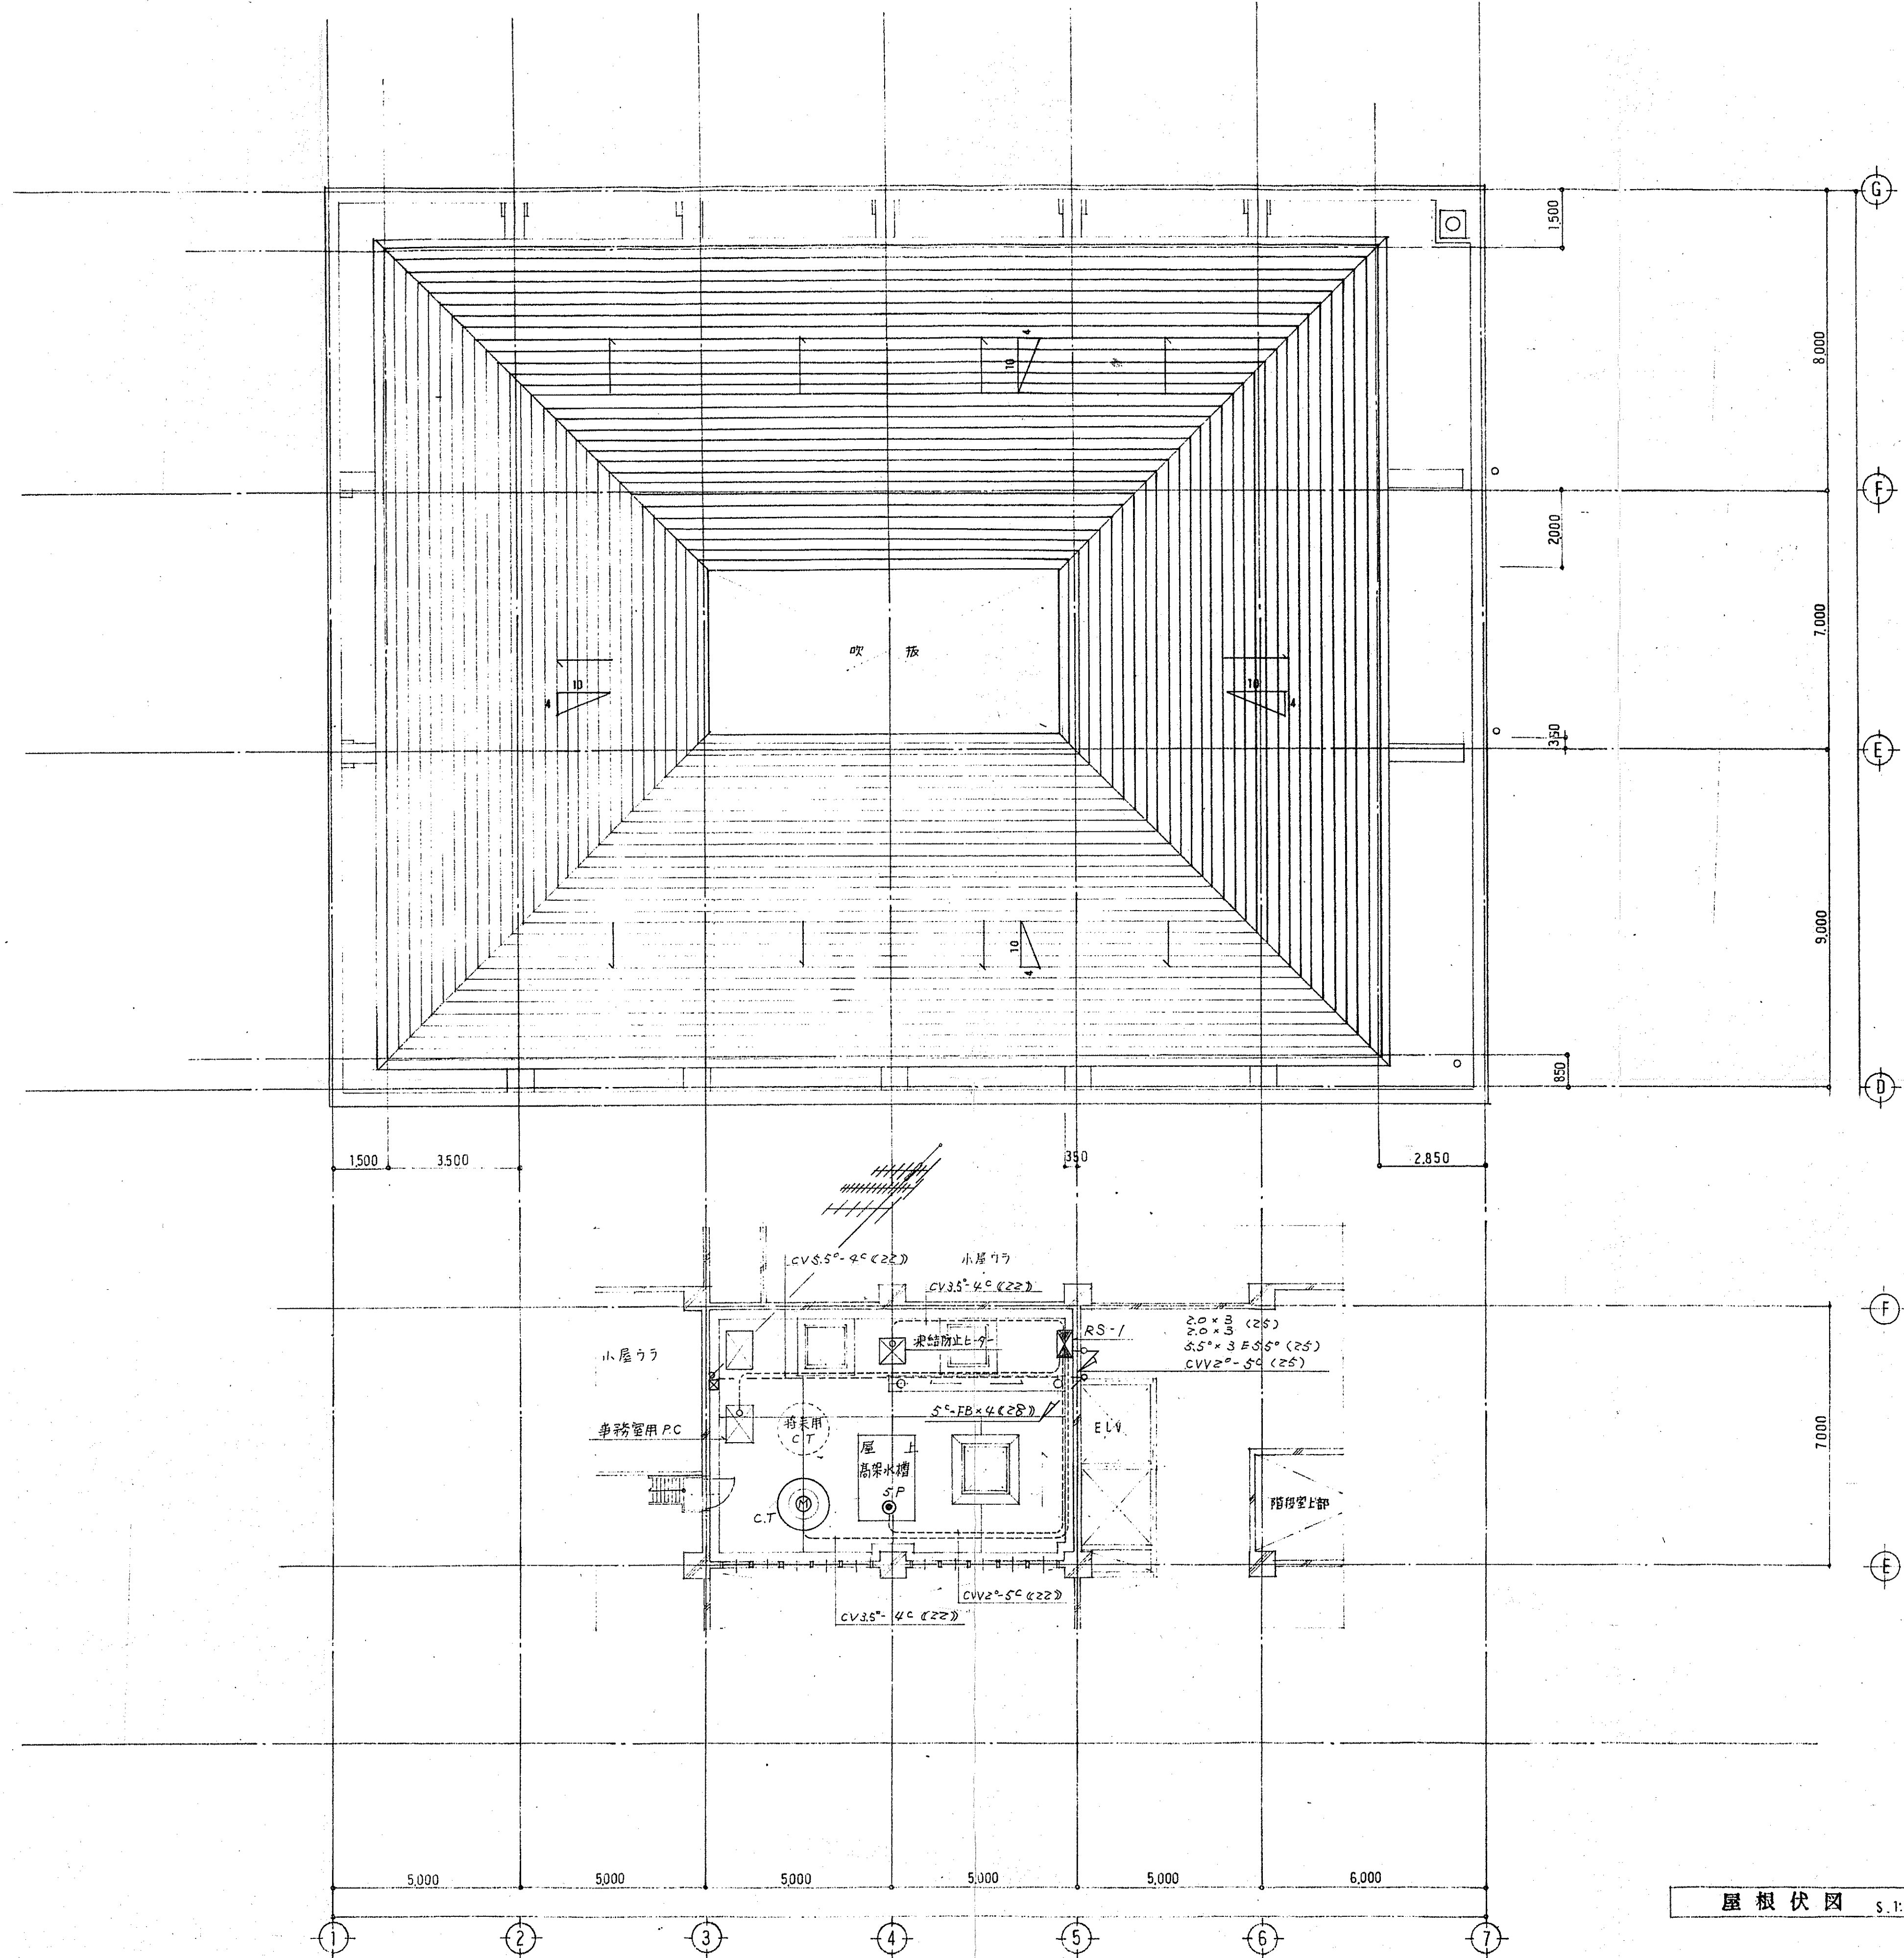


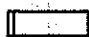
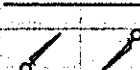
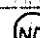



屋根伏図 S.1:100


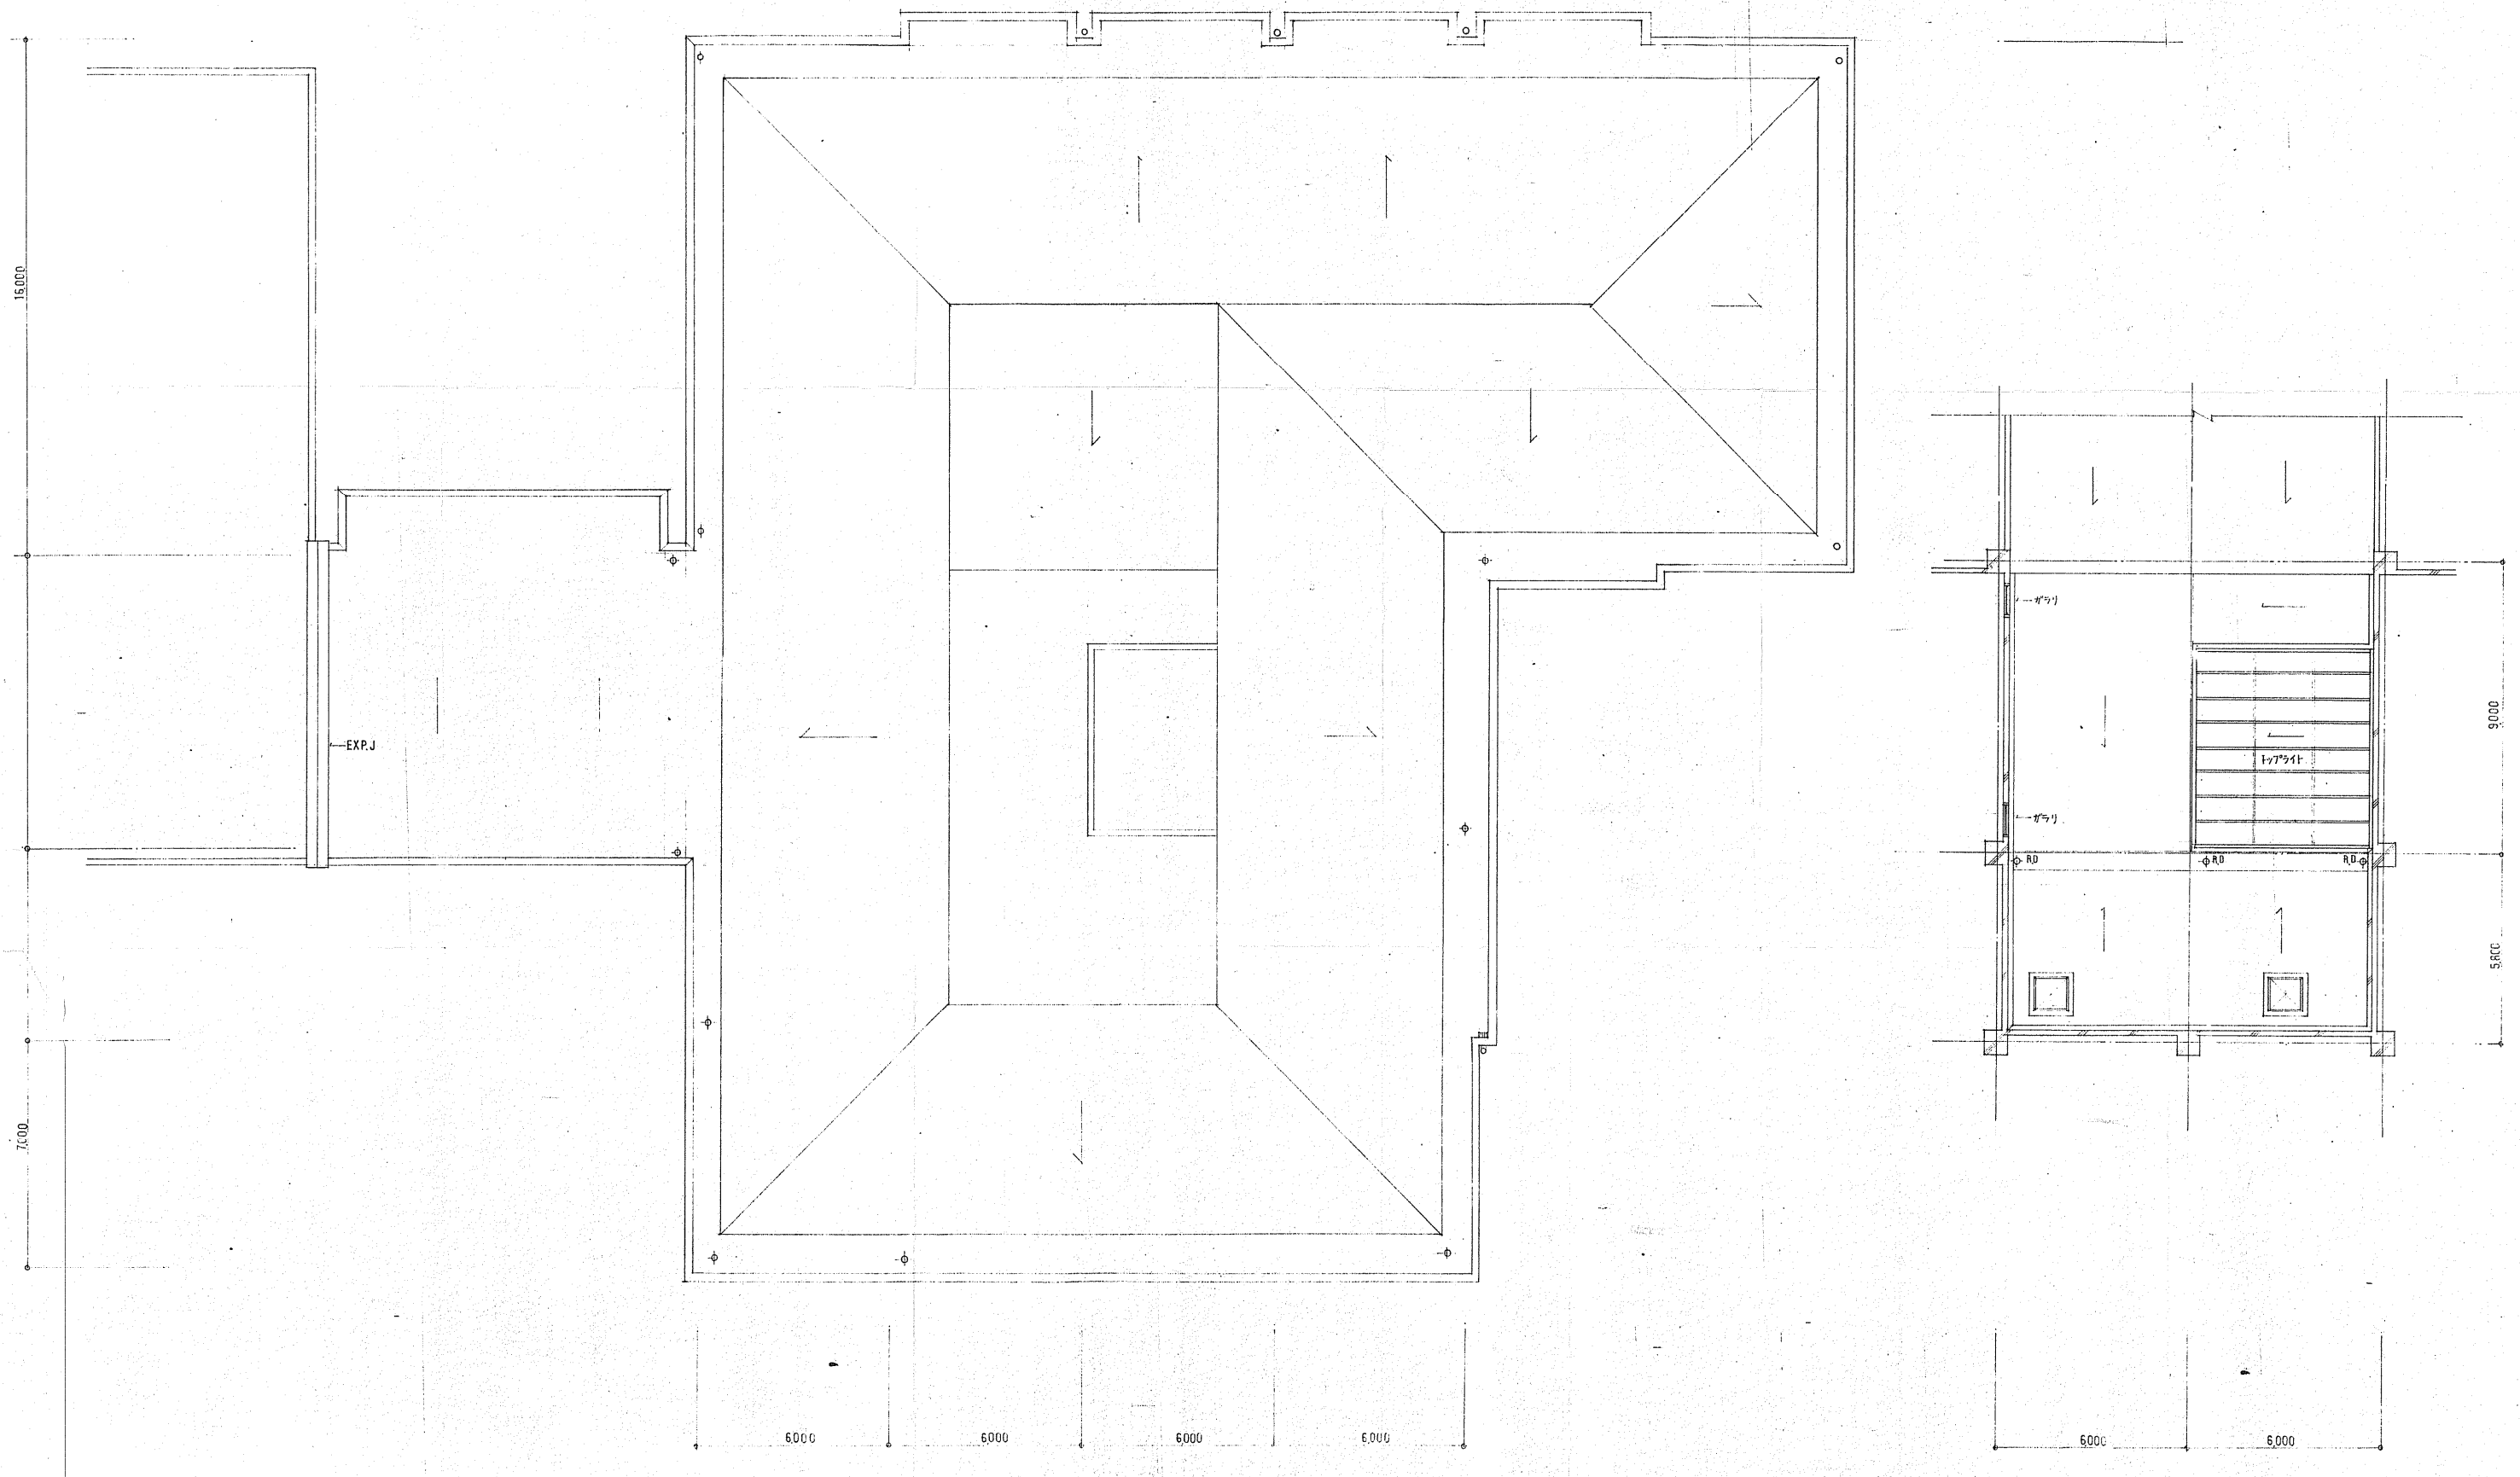




記号	名称	例
	複合警報表示ベル	特記参照 P型1級 AC 30V 2W DC 24V φ150mm
①	紙式感知器	差動式入出力型 2種
②	同上	定温式、1種
③	同上	同上 (防水型)
	煙式感知器	光電式入出力型 2種
	同上	同上 (普通交換Box付)
④	同上	同上 3種
⑤	自動閉鎖装置	防火扉 DC 24V
⑥	同上	シャッター (建築工事)
⑦	降下	シャッター降下警報用
	総合警報装置	⑧○⑨内蔵屋内消火栓指組込型
	配管配線	天井いんべい 立上げ引下げ ジャンクジャンボックス プールボックス
Ω	終端抵抗	5.1KΩ 0.5W
---⑩---	警戒区域境界線	自火報 No.1~9
	警戒区域番号	防火扉 シャッター No.1~2

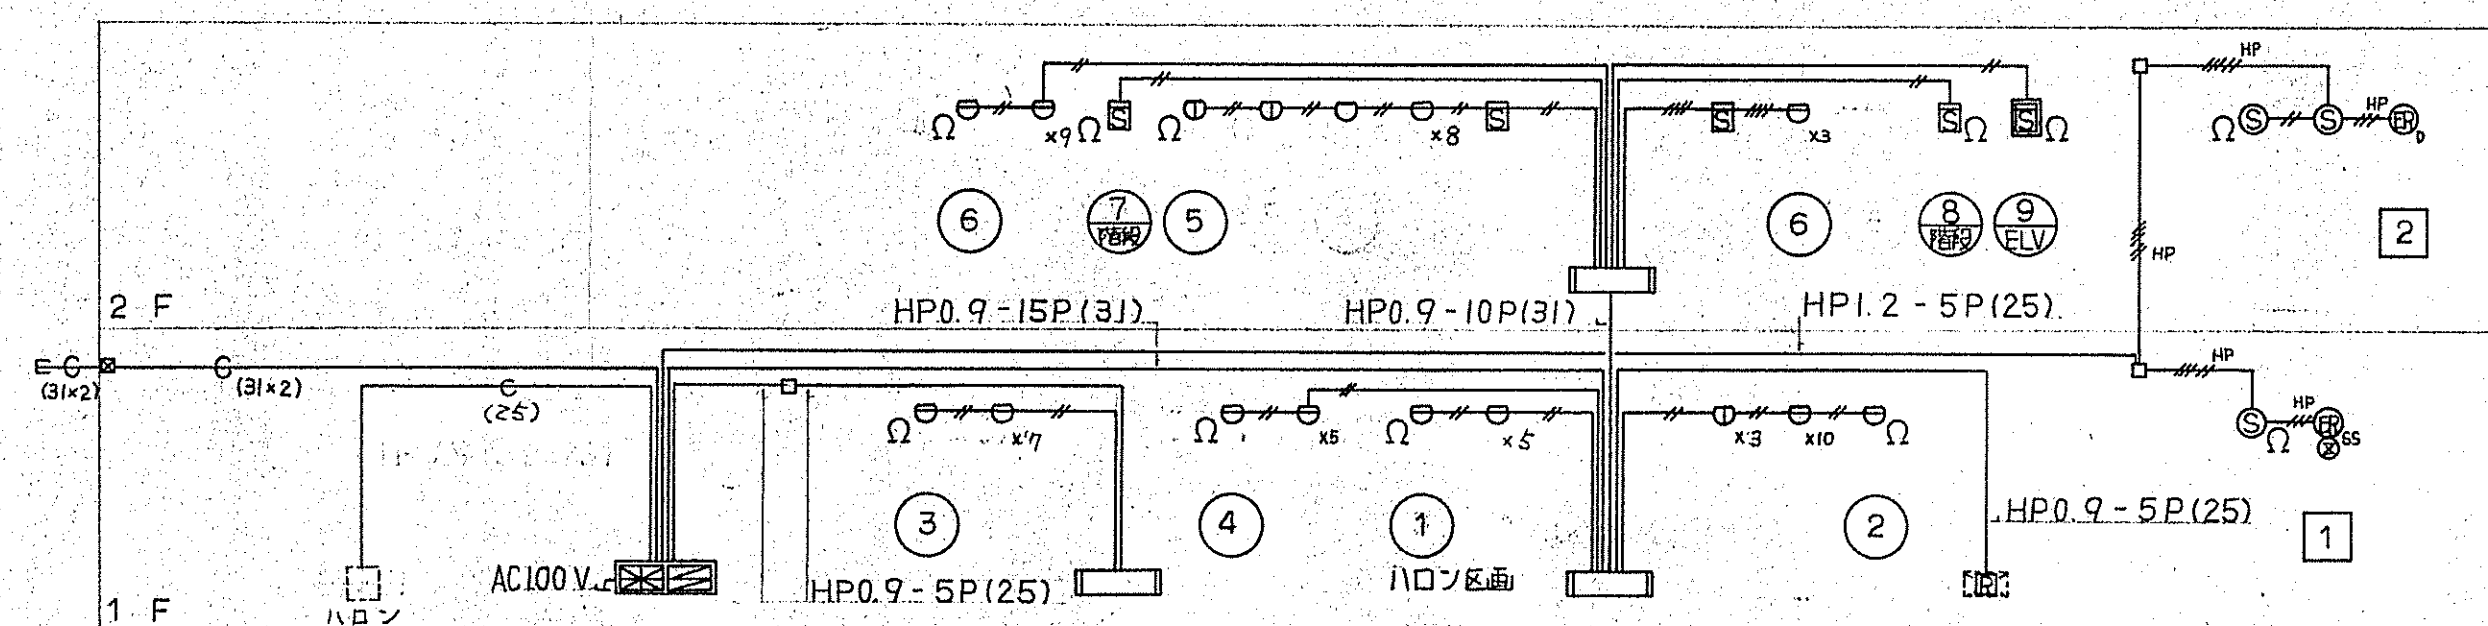


記 特

1. 本設備の複合線は下記の通りとする。
- | | | | |
|--------|-----------------|--------|-------------------------|
| イ. 自火報 | ⑨回分 9L (待長分) 9L | α. 防火風 | シャッター (今回分) 2L (待割分) 2L |
| ロ. ヨビ | 2L | β. ヨビ | 1L |
- 合計 20 回線 (P 型受信機) 合計 5 回線 (連動制御盤)
- 屋内消火栓ポンプ起動スイッチを操作部に設ける。尚、屋内消火栓ポンプ起動表示は LED に表示する。
- A 屋内消火栓ポンプ故障表示 IL
- B. 呼水権限水表示 1L
- C. ハロゲン警報 (操作扉扉開 1L、起動 1L、放出 1L) 3L
- D ヨビ 5L
- 合計 10 回線 (警報表示盤)
2. 感知器の自動断線監視を行う。
3. 特記は上記配管線は下記の通りとする。
- | | |
|-----------------------|------------------------------------|
| ———
AE 0.4-2C (19) | ——— ^{HP}
HP 12-3C (19) |
| ———
0.9-4C (19) | ——— ^{HP}
I.2-3P (19) |
4. 自警型と、滅点型誘導灯信号装置を内蔵する。

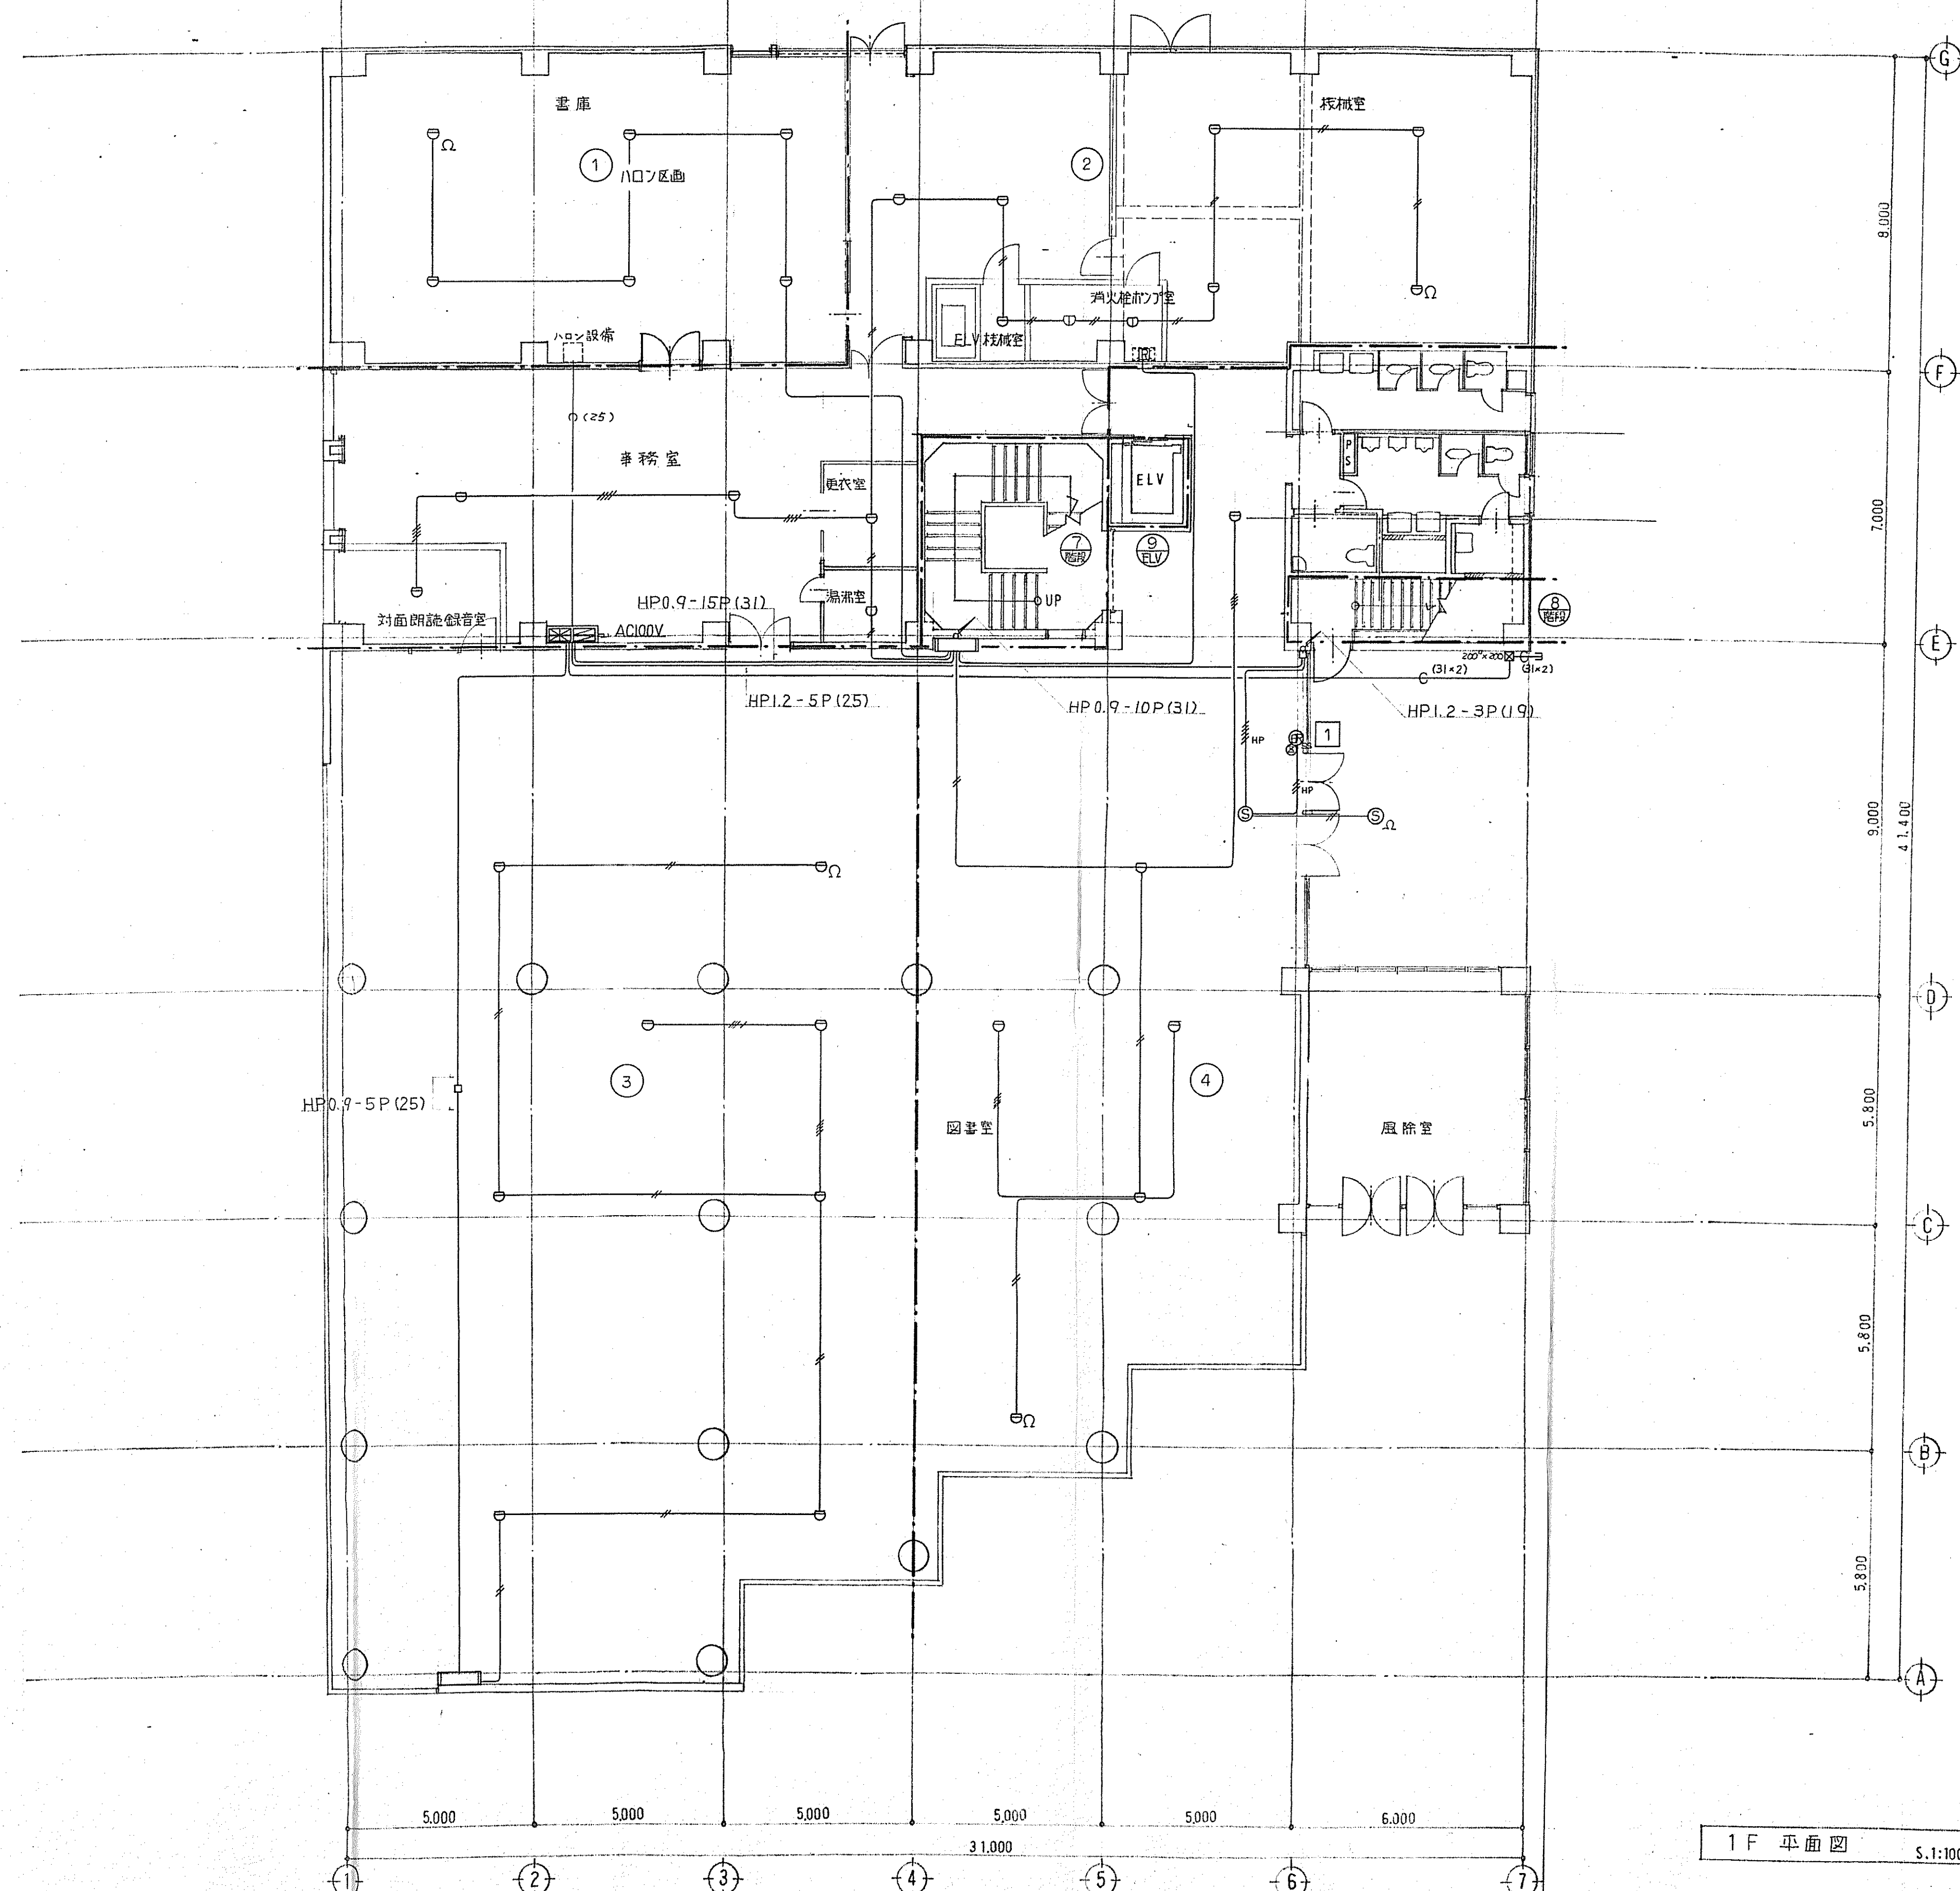

1 F 平面図 S.1:100

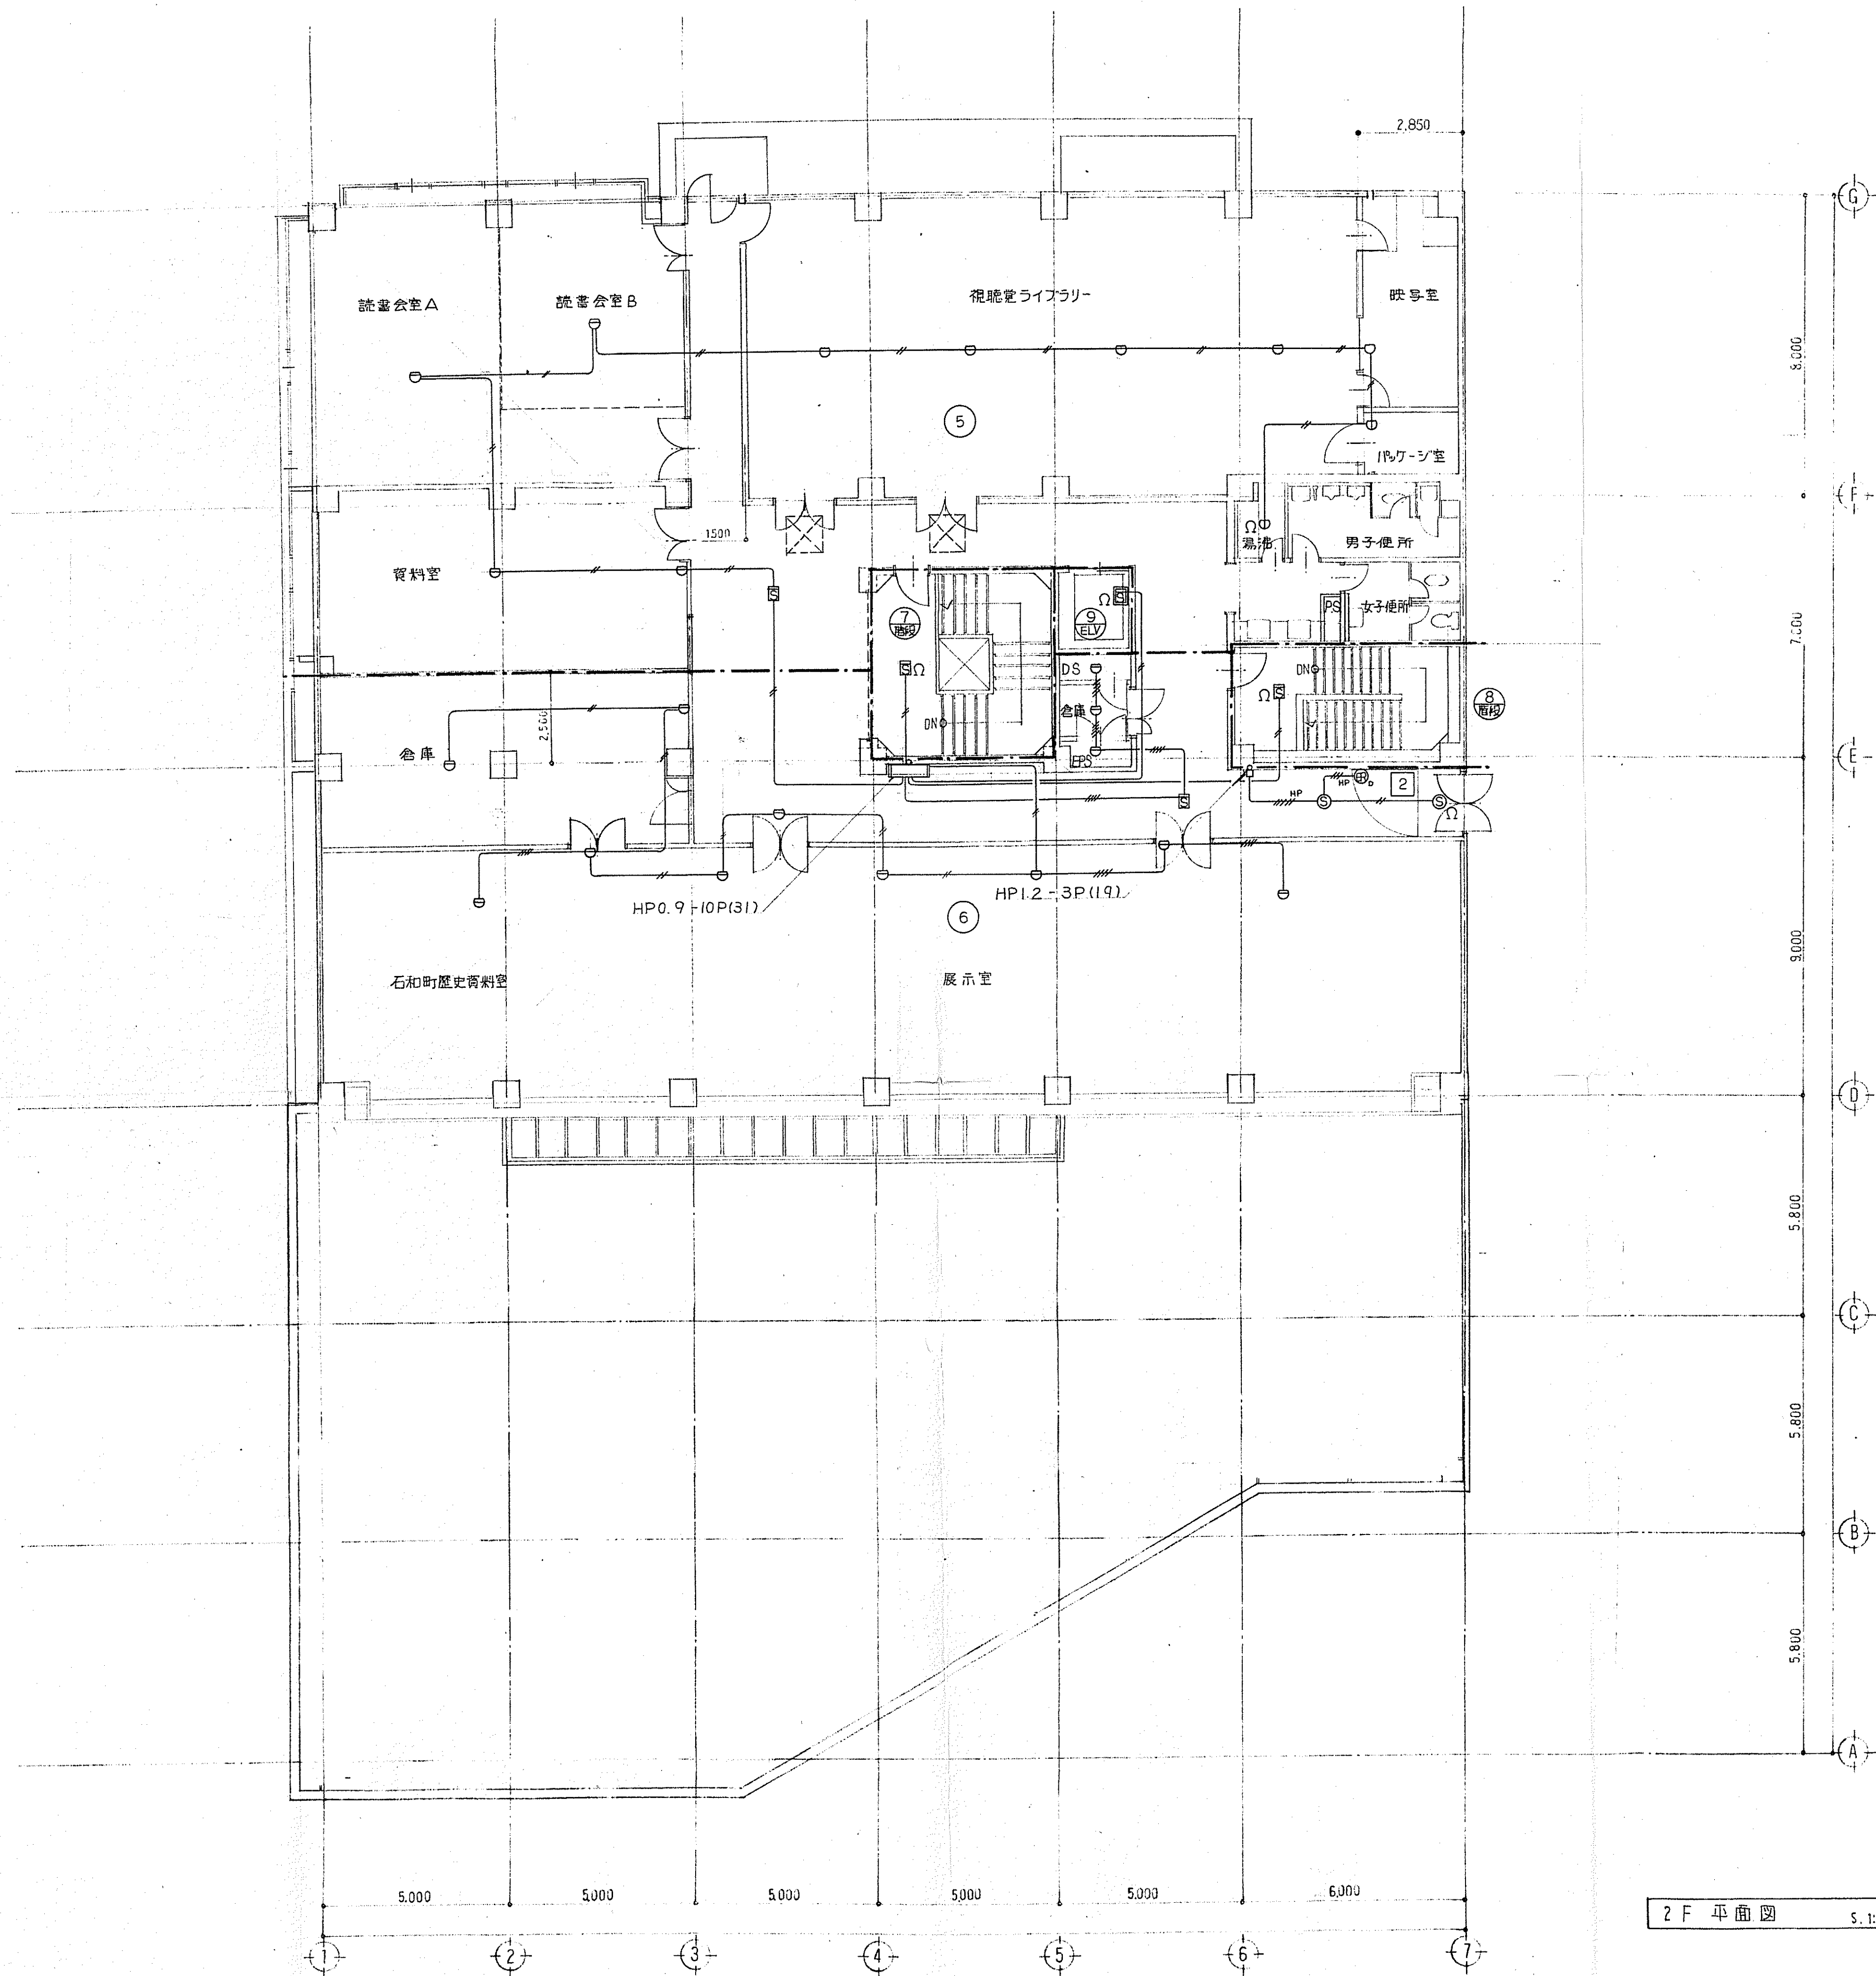

2 F 平面図 S. 1:100