

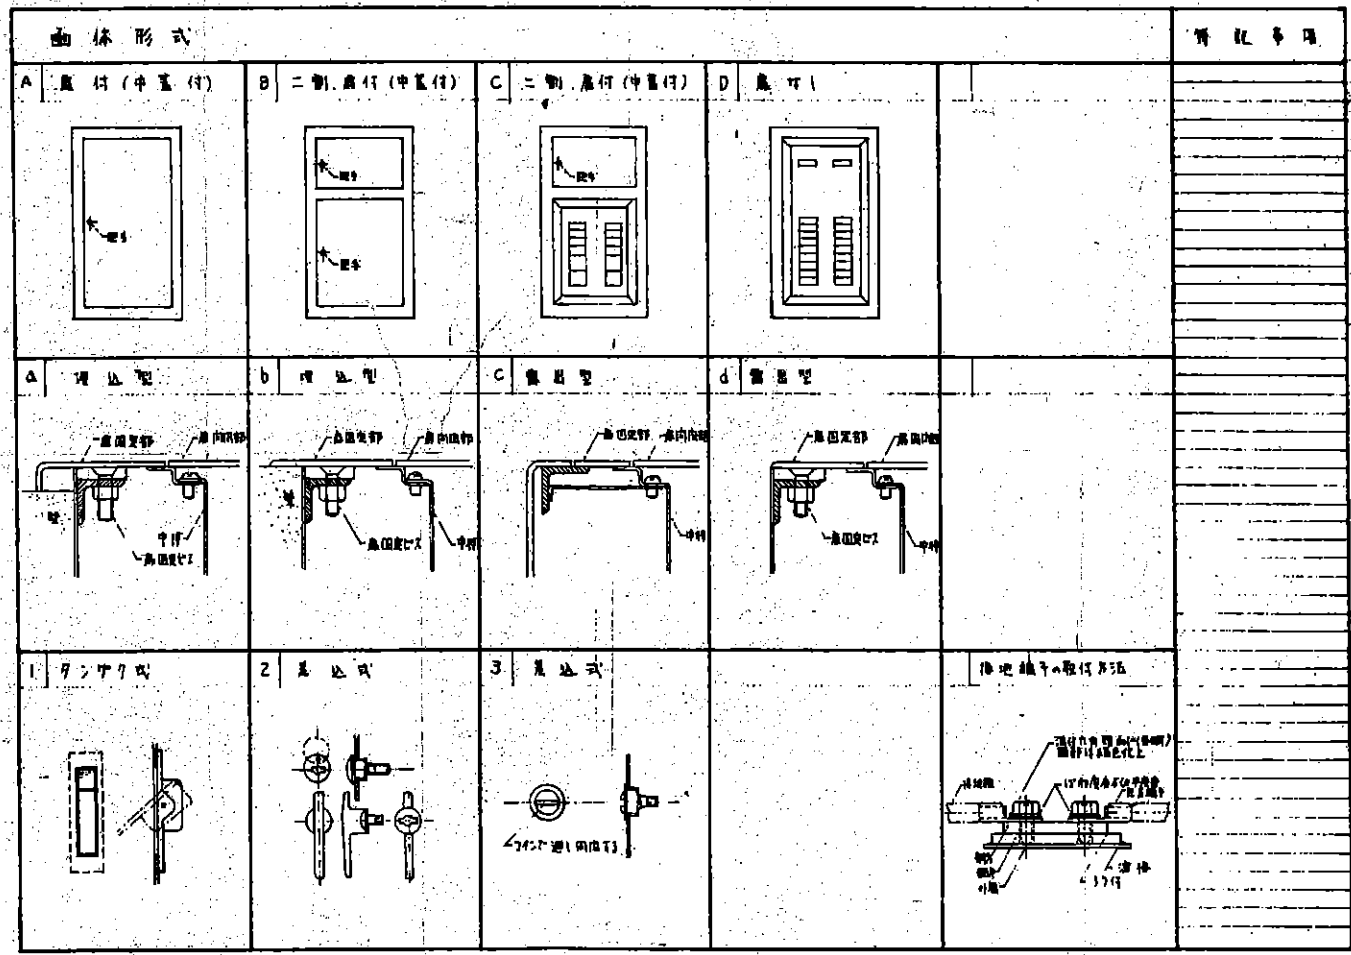
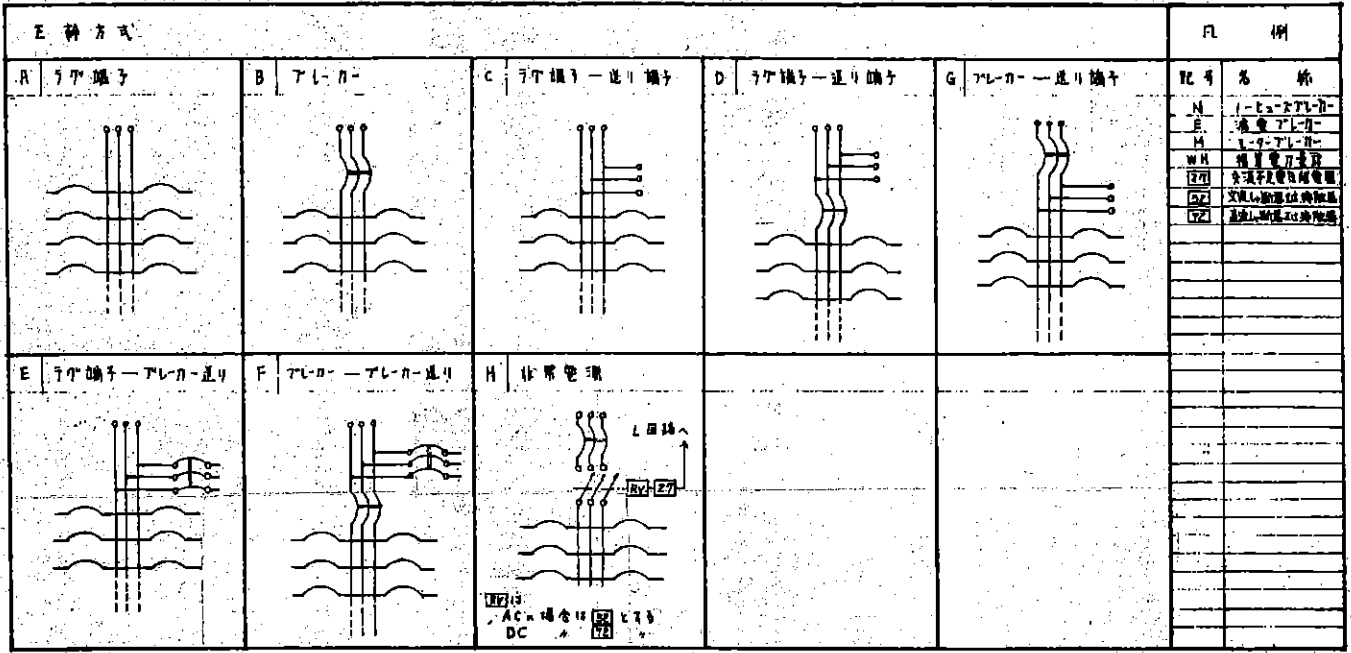



基本回路図								操作方式
⑨ 電圧検出回路	⑩ 電圧検出回路	⑪ 電圧検出回路	⑫ 制御回路	⑬ Y ₁ 制御回路	⑭ Y ₂ 制御回路	⑮ Y ₃ 制御回路		
制御回路展開接続図								凡例
① 動	② 動・動	③ 動・動	④ 自動・手動	⑤ 自動・手動	⑥ 自動	⑦ 給水禁止排水	記号 M モーターブレーカー N ノーモータブレーカー E 漏電アレーガー	
⑧ 高水位警報付給水	⑨ 高水位警報付排水	⑩ 高水位警報付給水禁止排水	⑪ 液面表示警報用					
⑫ 高水位警報、空転防止給水	⑬ 自動交互運転、高水位警報、空転防止給水	⑭ 自動交互運転、漏水警報付排水						
⑯ 自動交互、同時運転、漏水警報付排水	⑰ 消化ポンプ自動起動							


設備名称 形式	電圧方式	幹線番号	電線規格 mm ²	主幹方式 合計 VA	A 相分回線 回路						B 相分回線 回路						備 考		
					回路 番号	設備名称	消費電力 (VA)	使用電圧 (V)	相数 種類	電圧 降下 V/A/T	回路 番号	設備名称	消費電力 (VA)	使用電圧 (V)	相数 種類	電圧 降下 V/A/T			

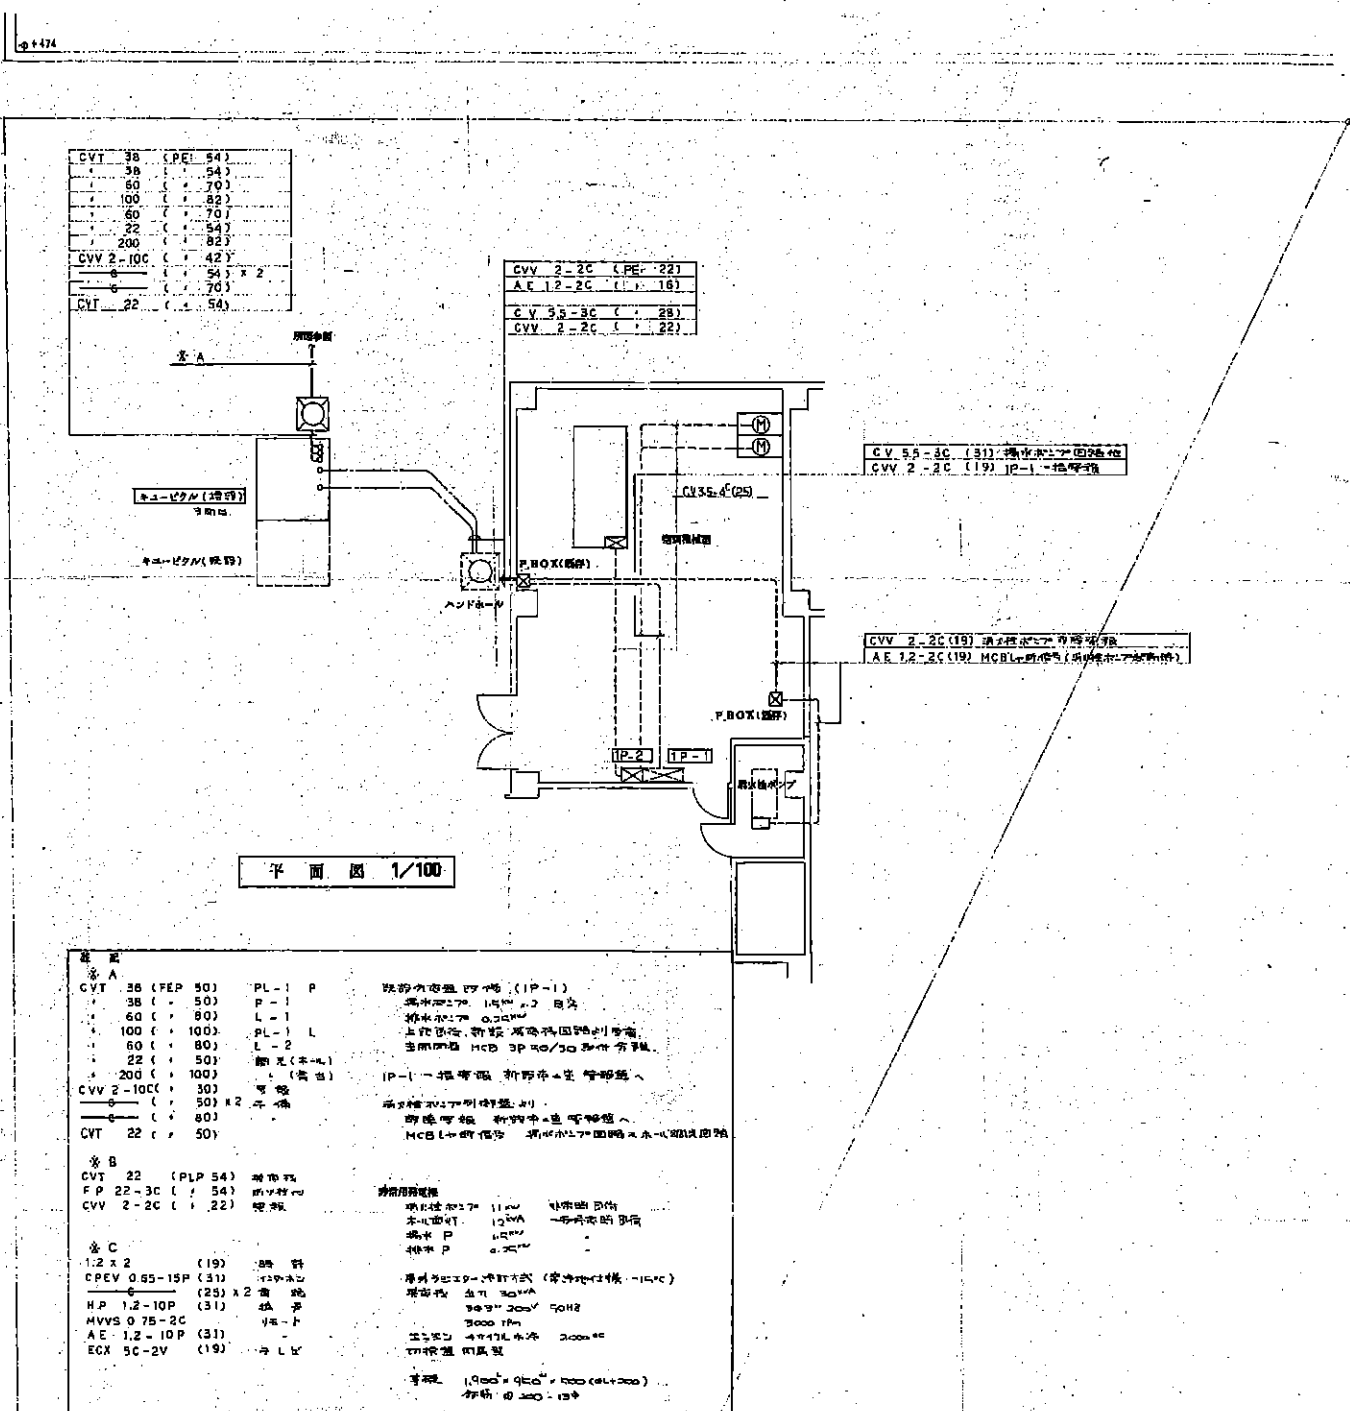



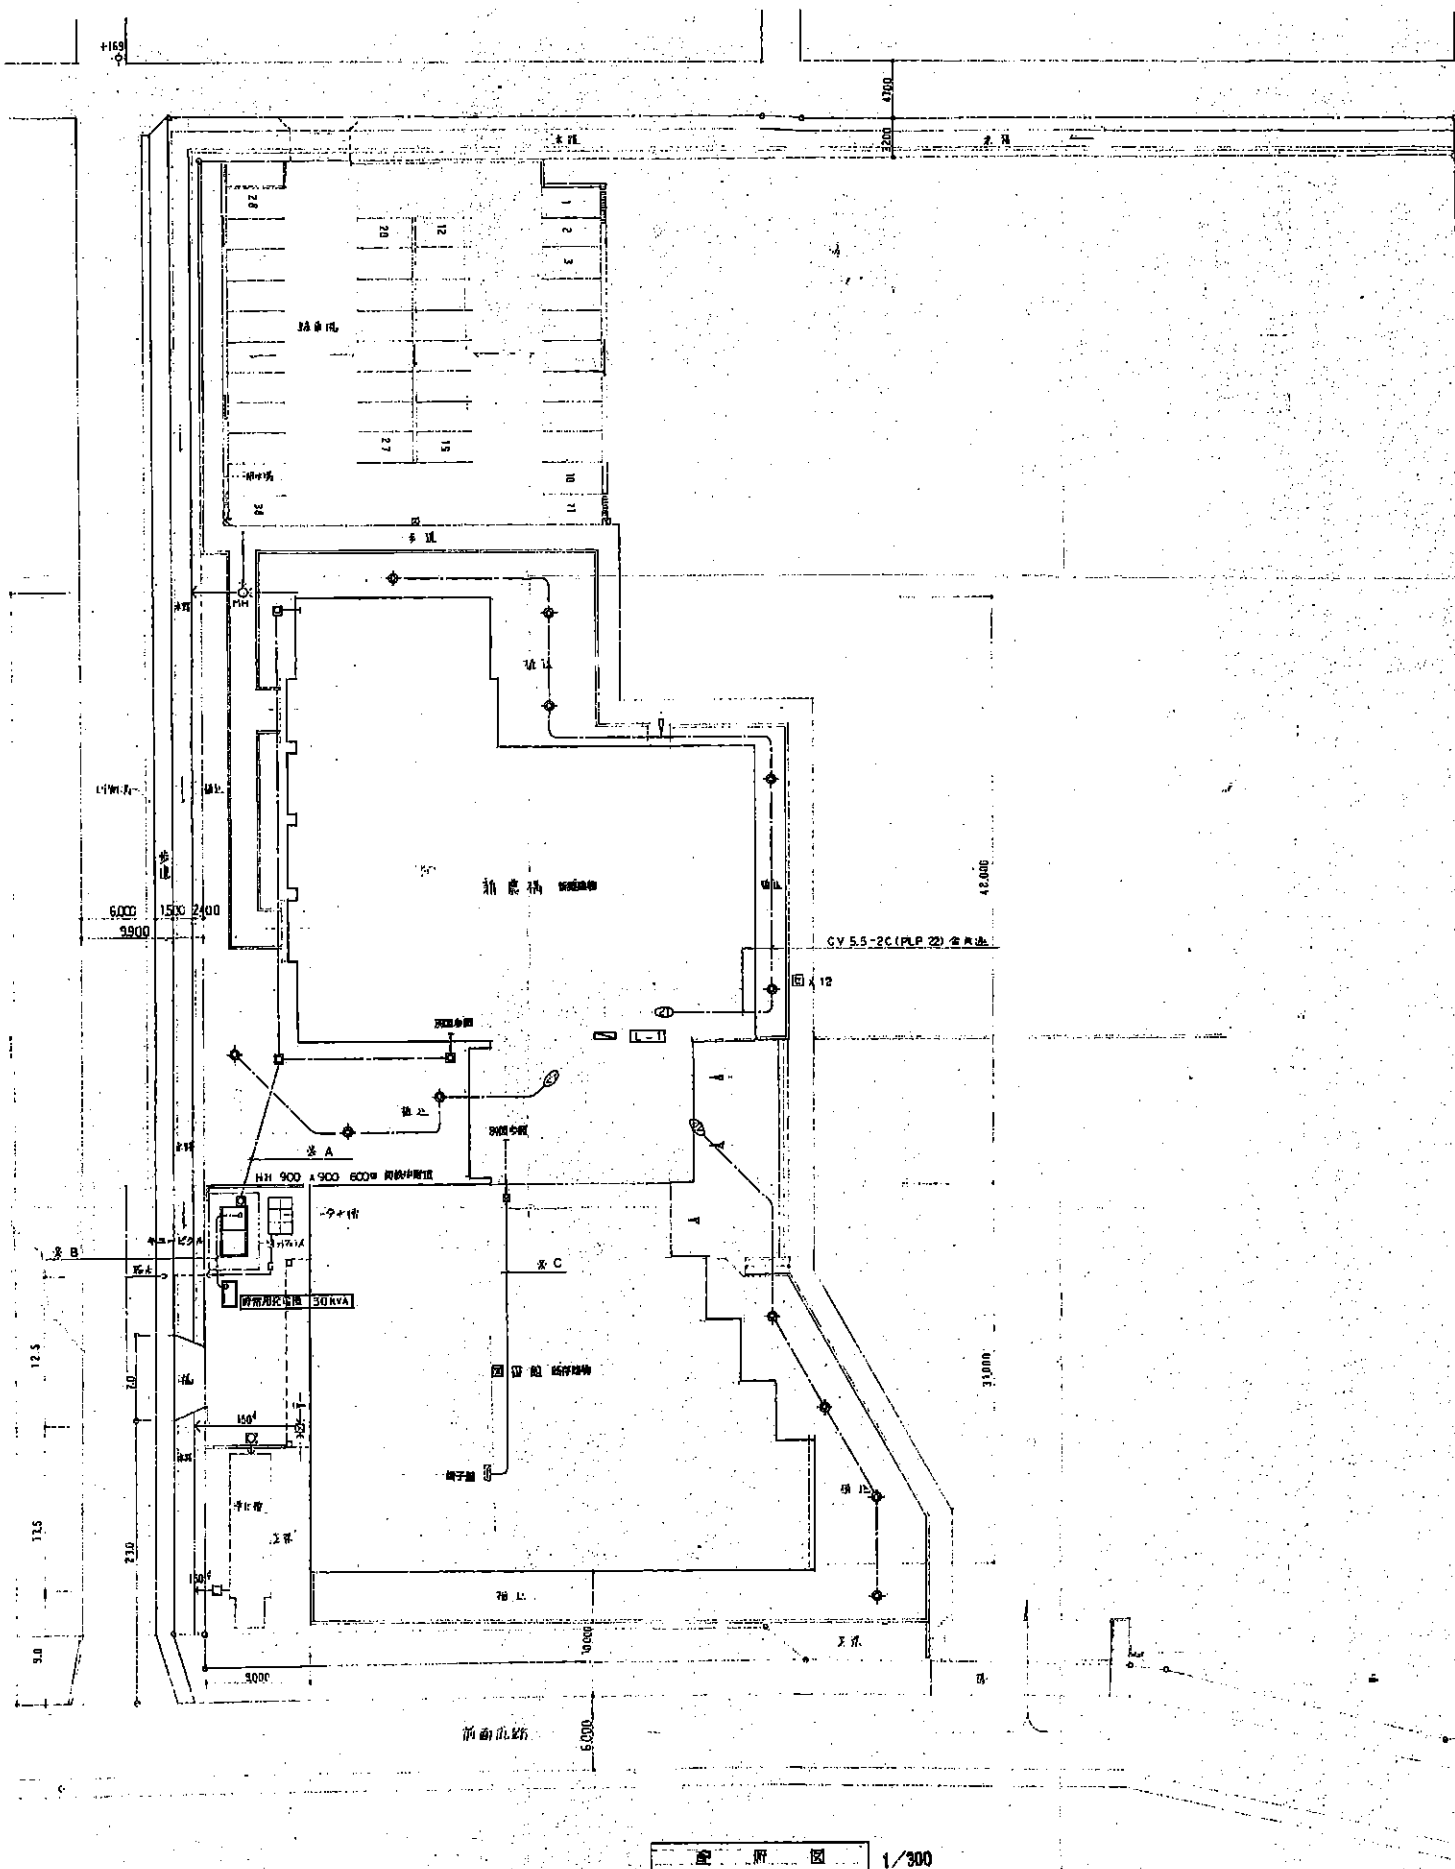


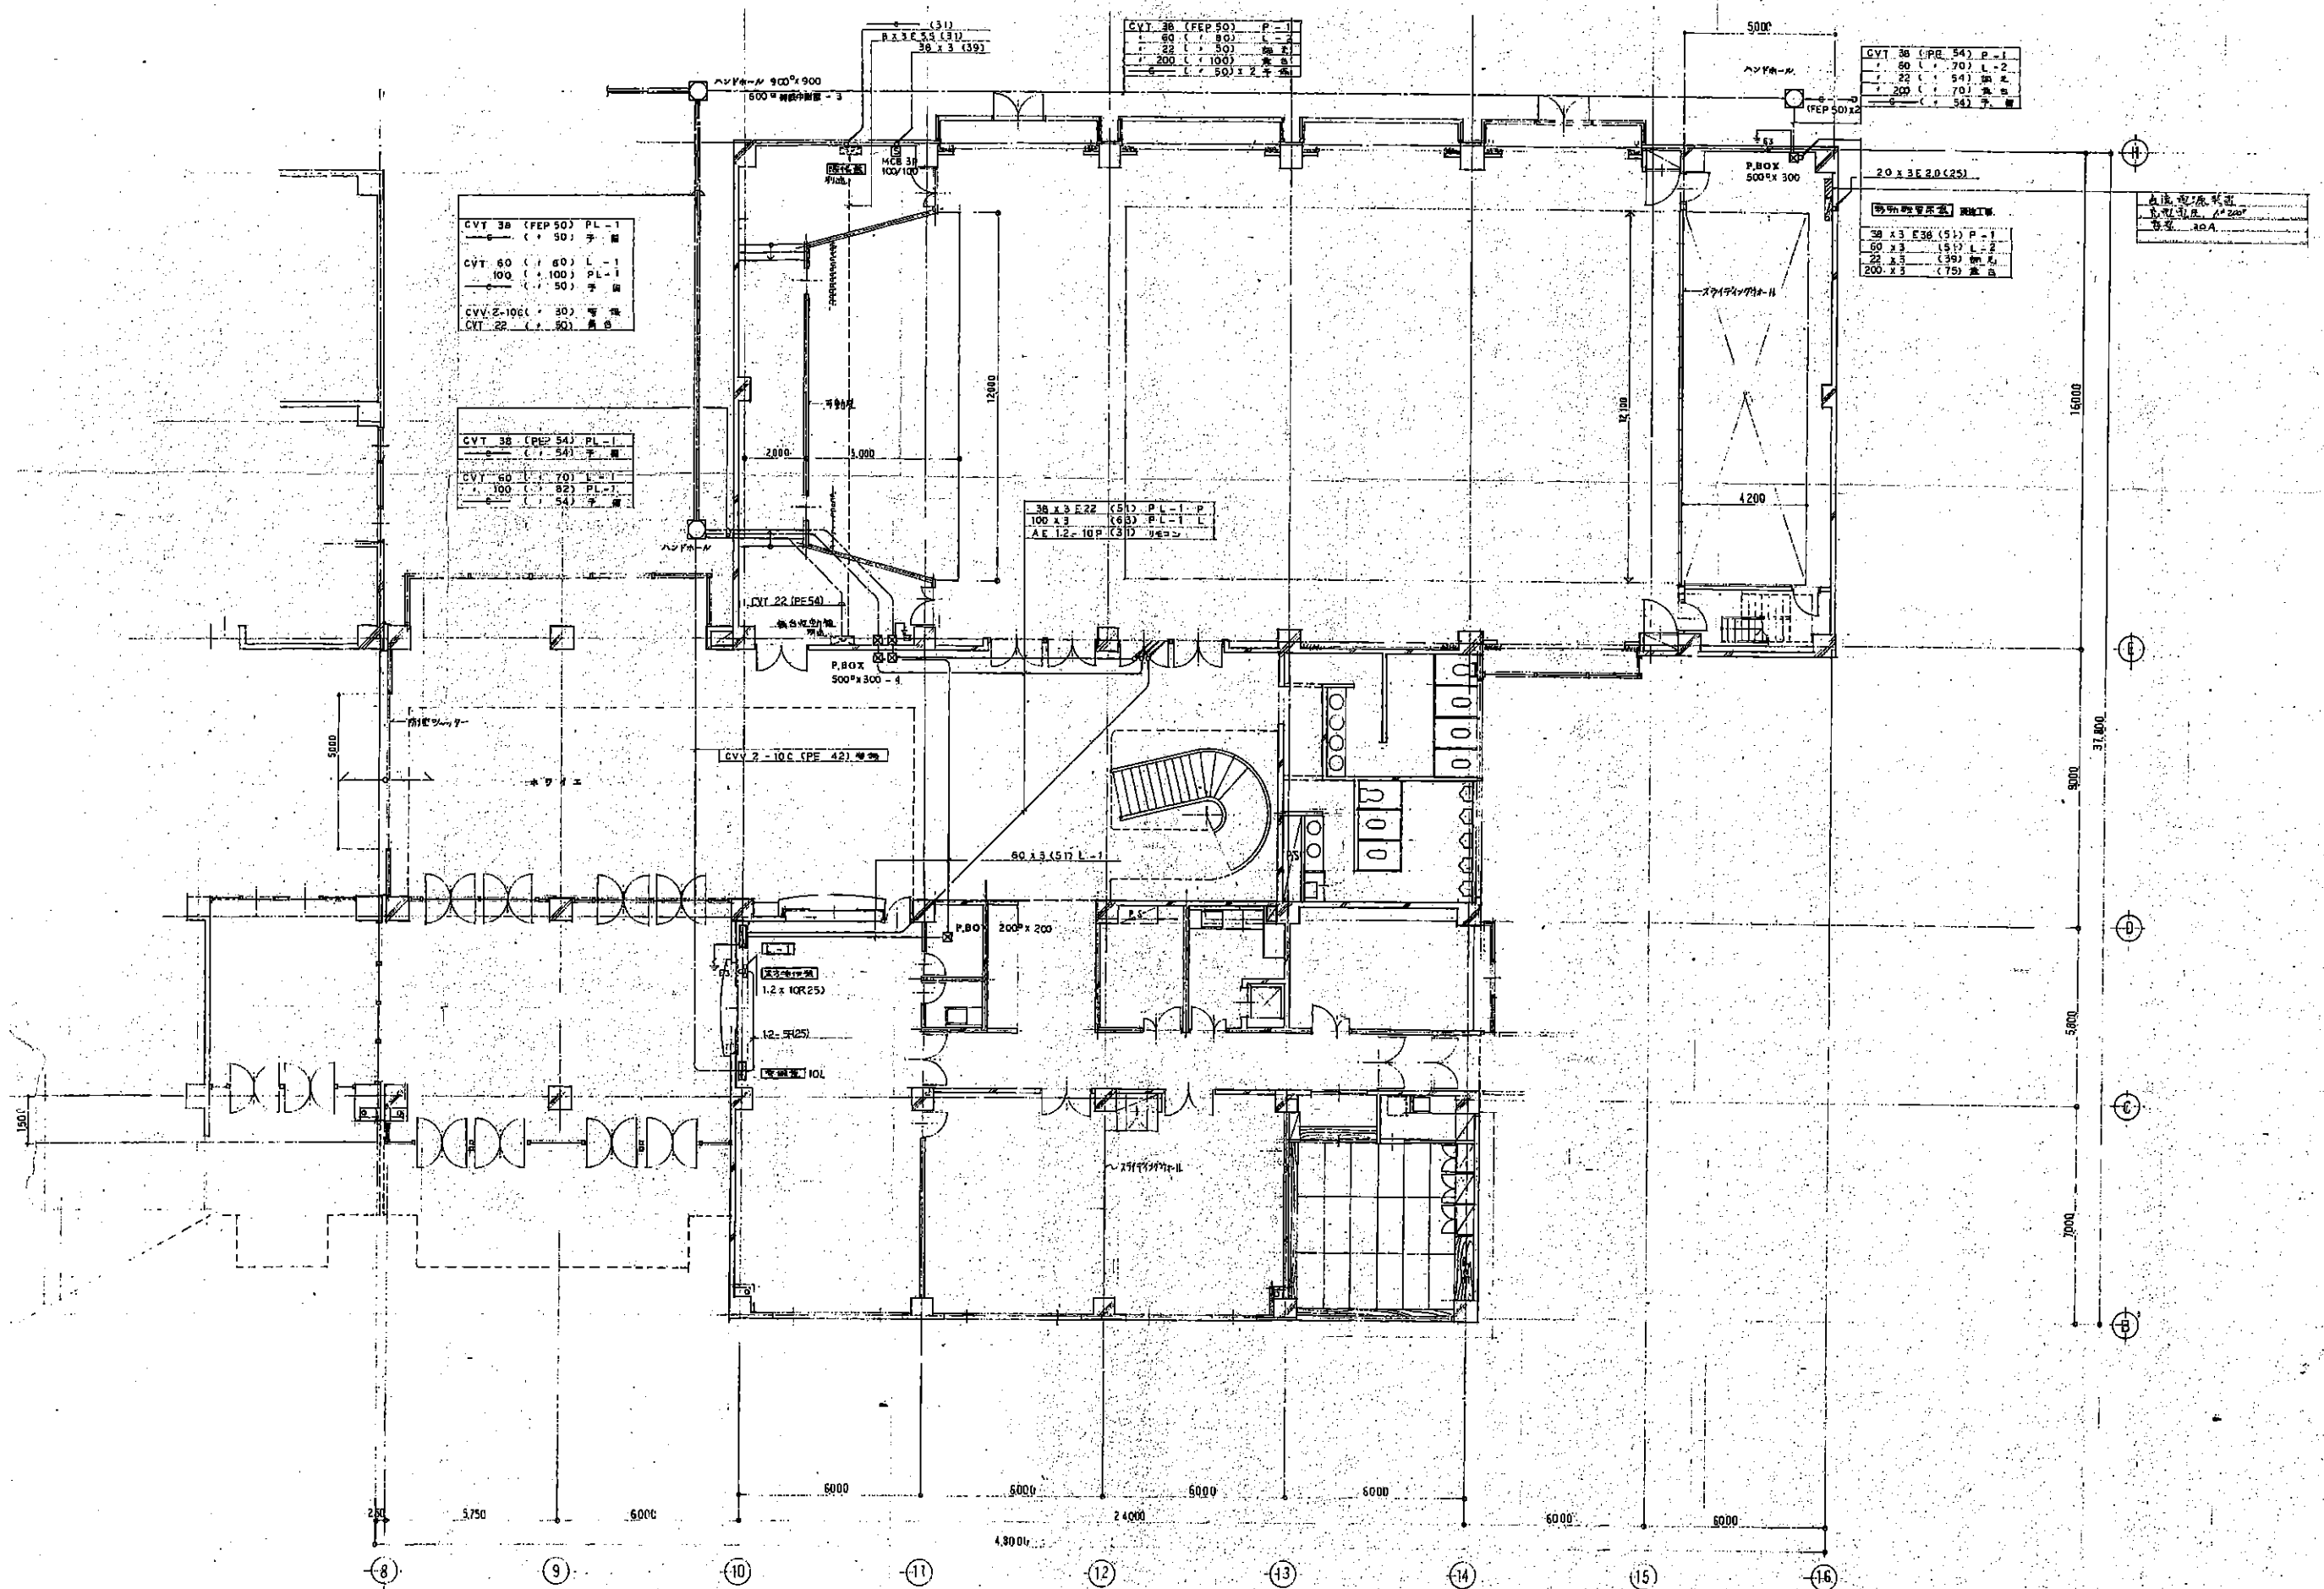

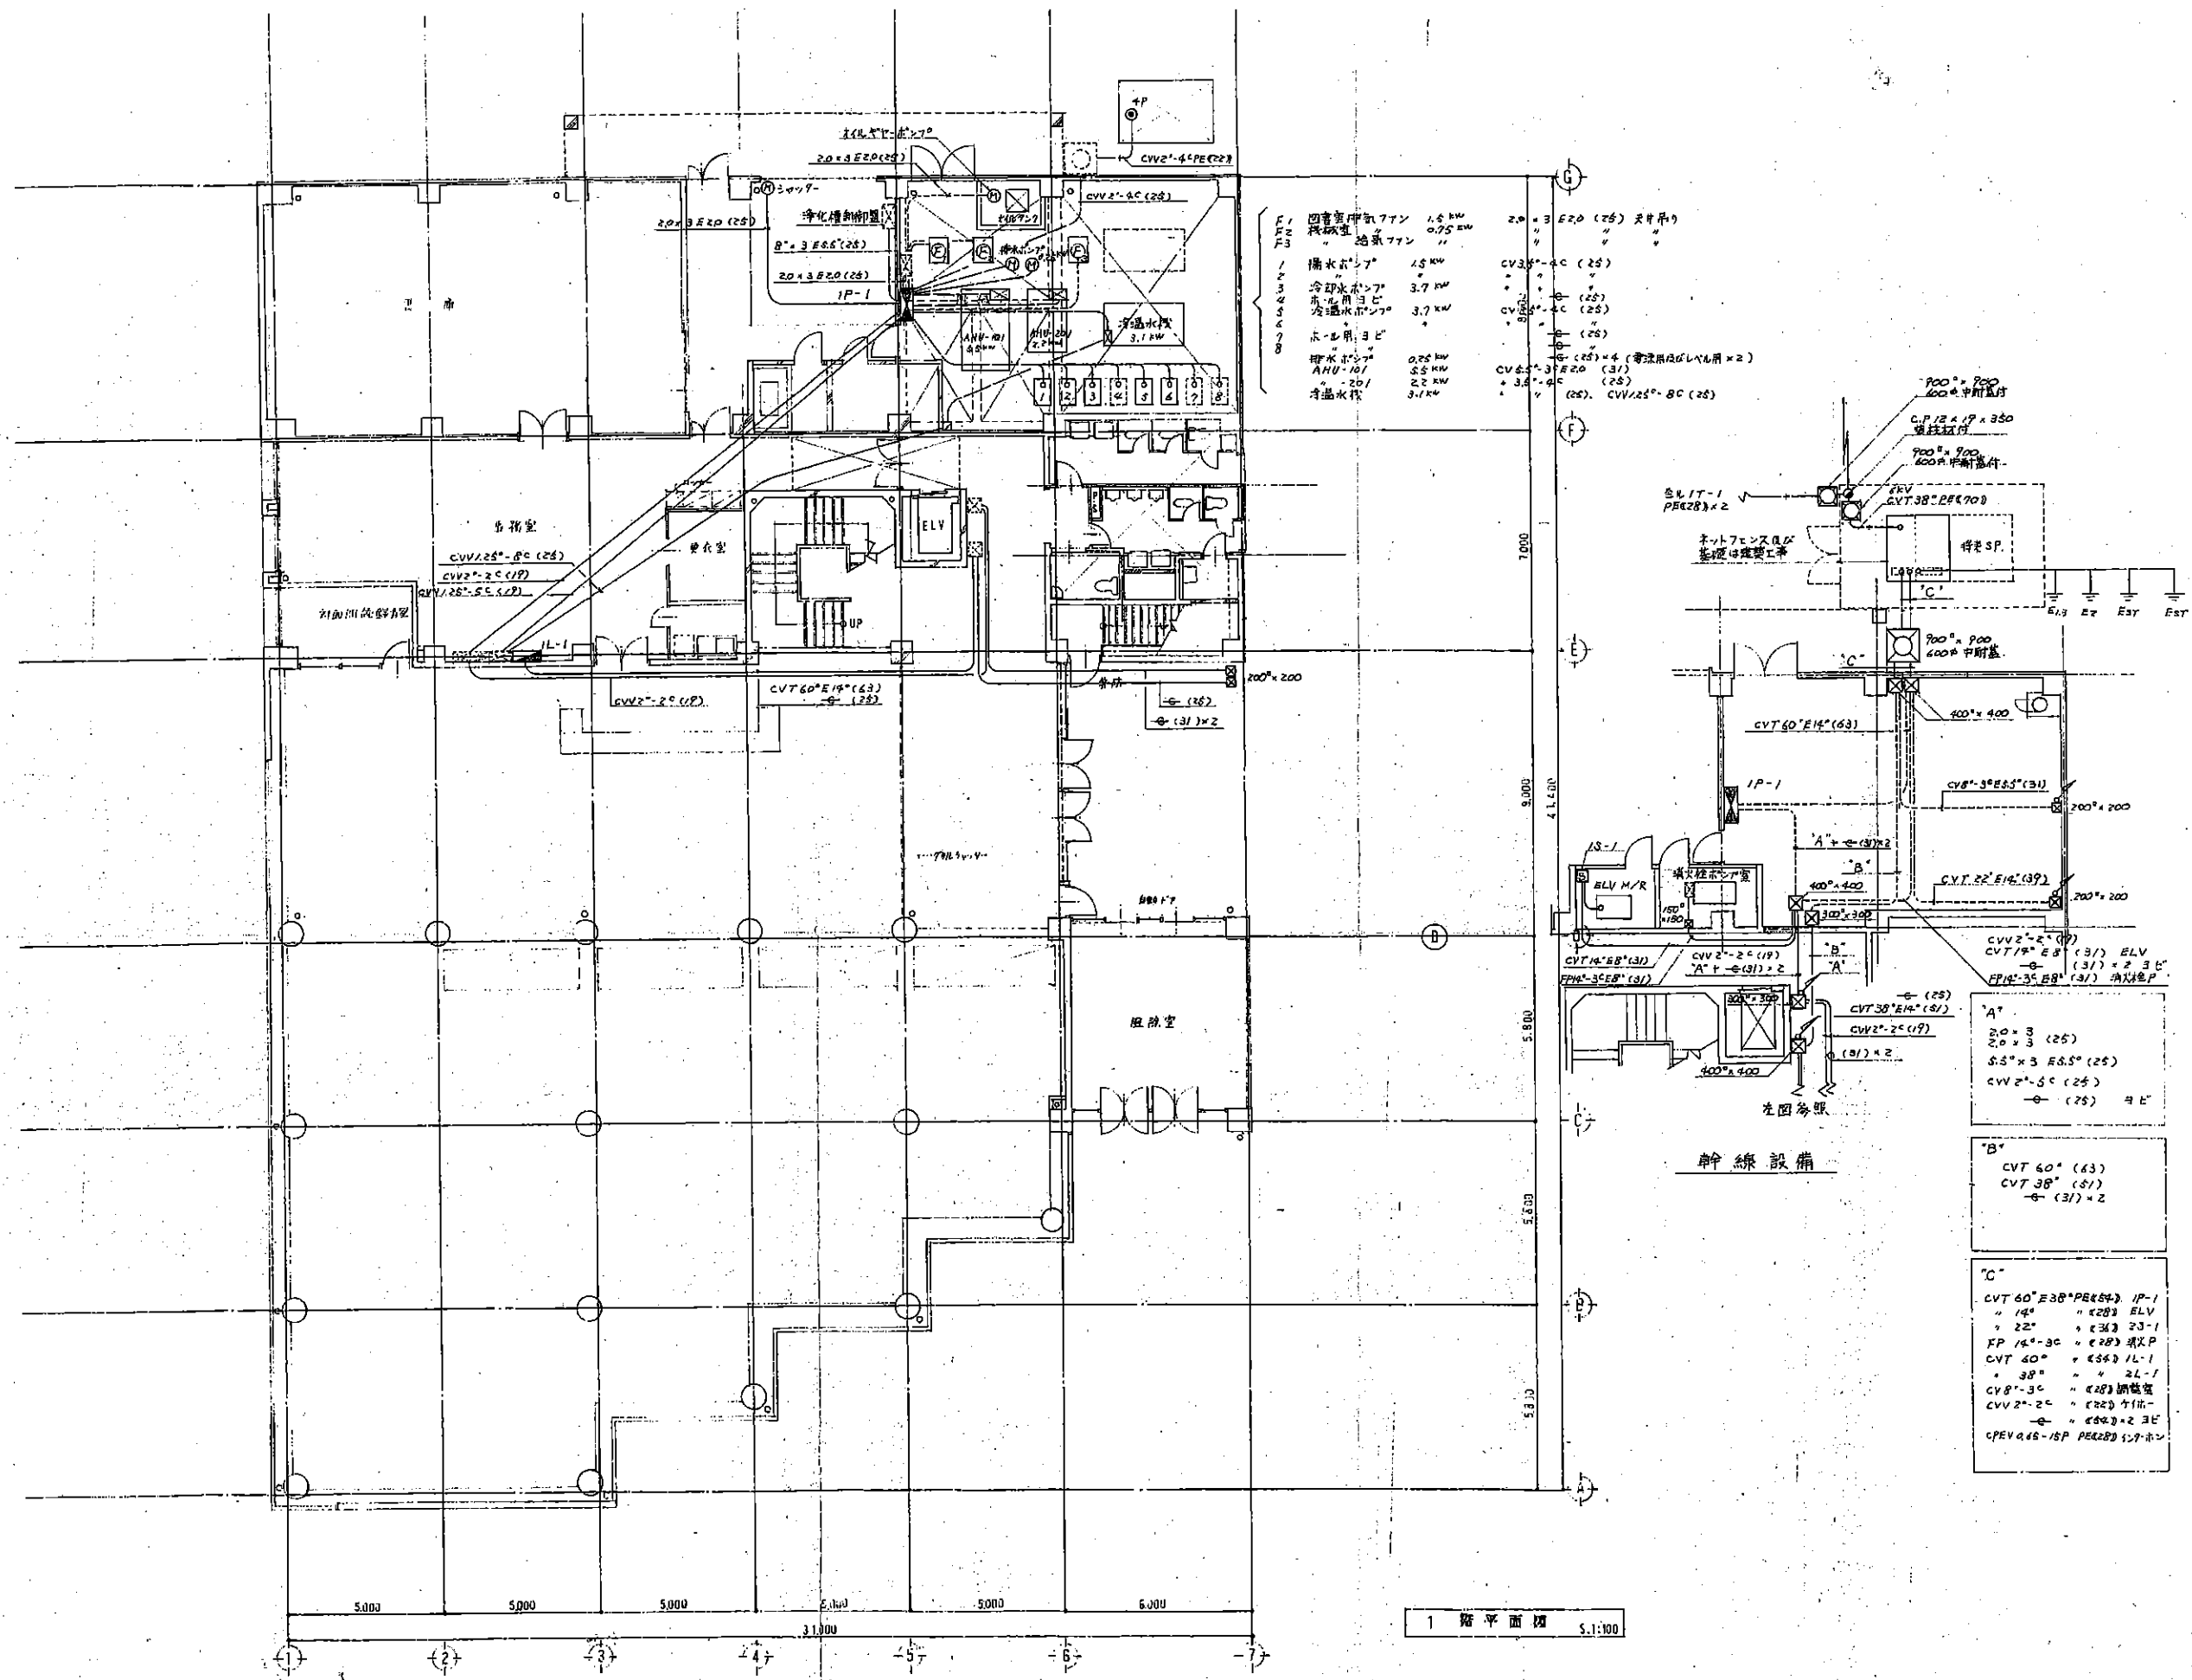


1 階平面図		S.1:100	
幹線動力設備工事		E/8	

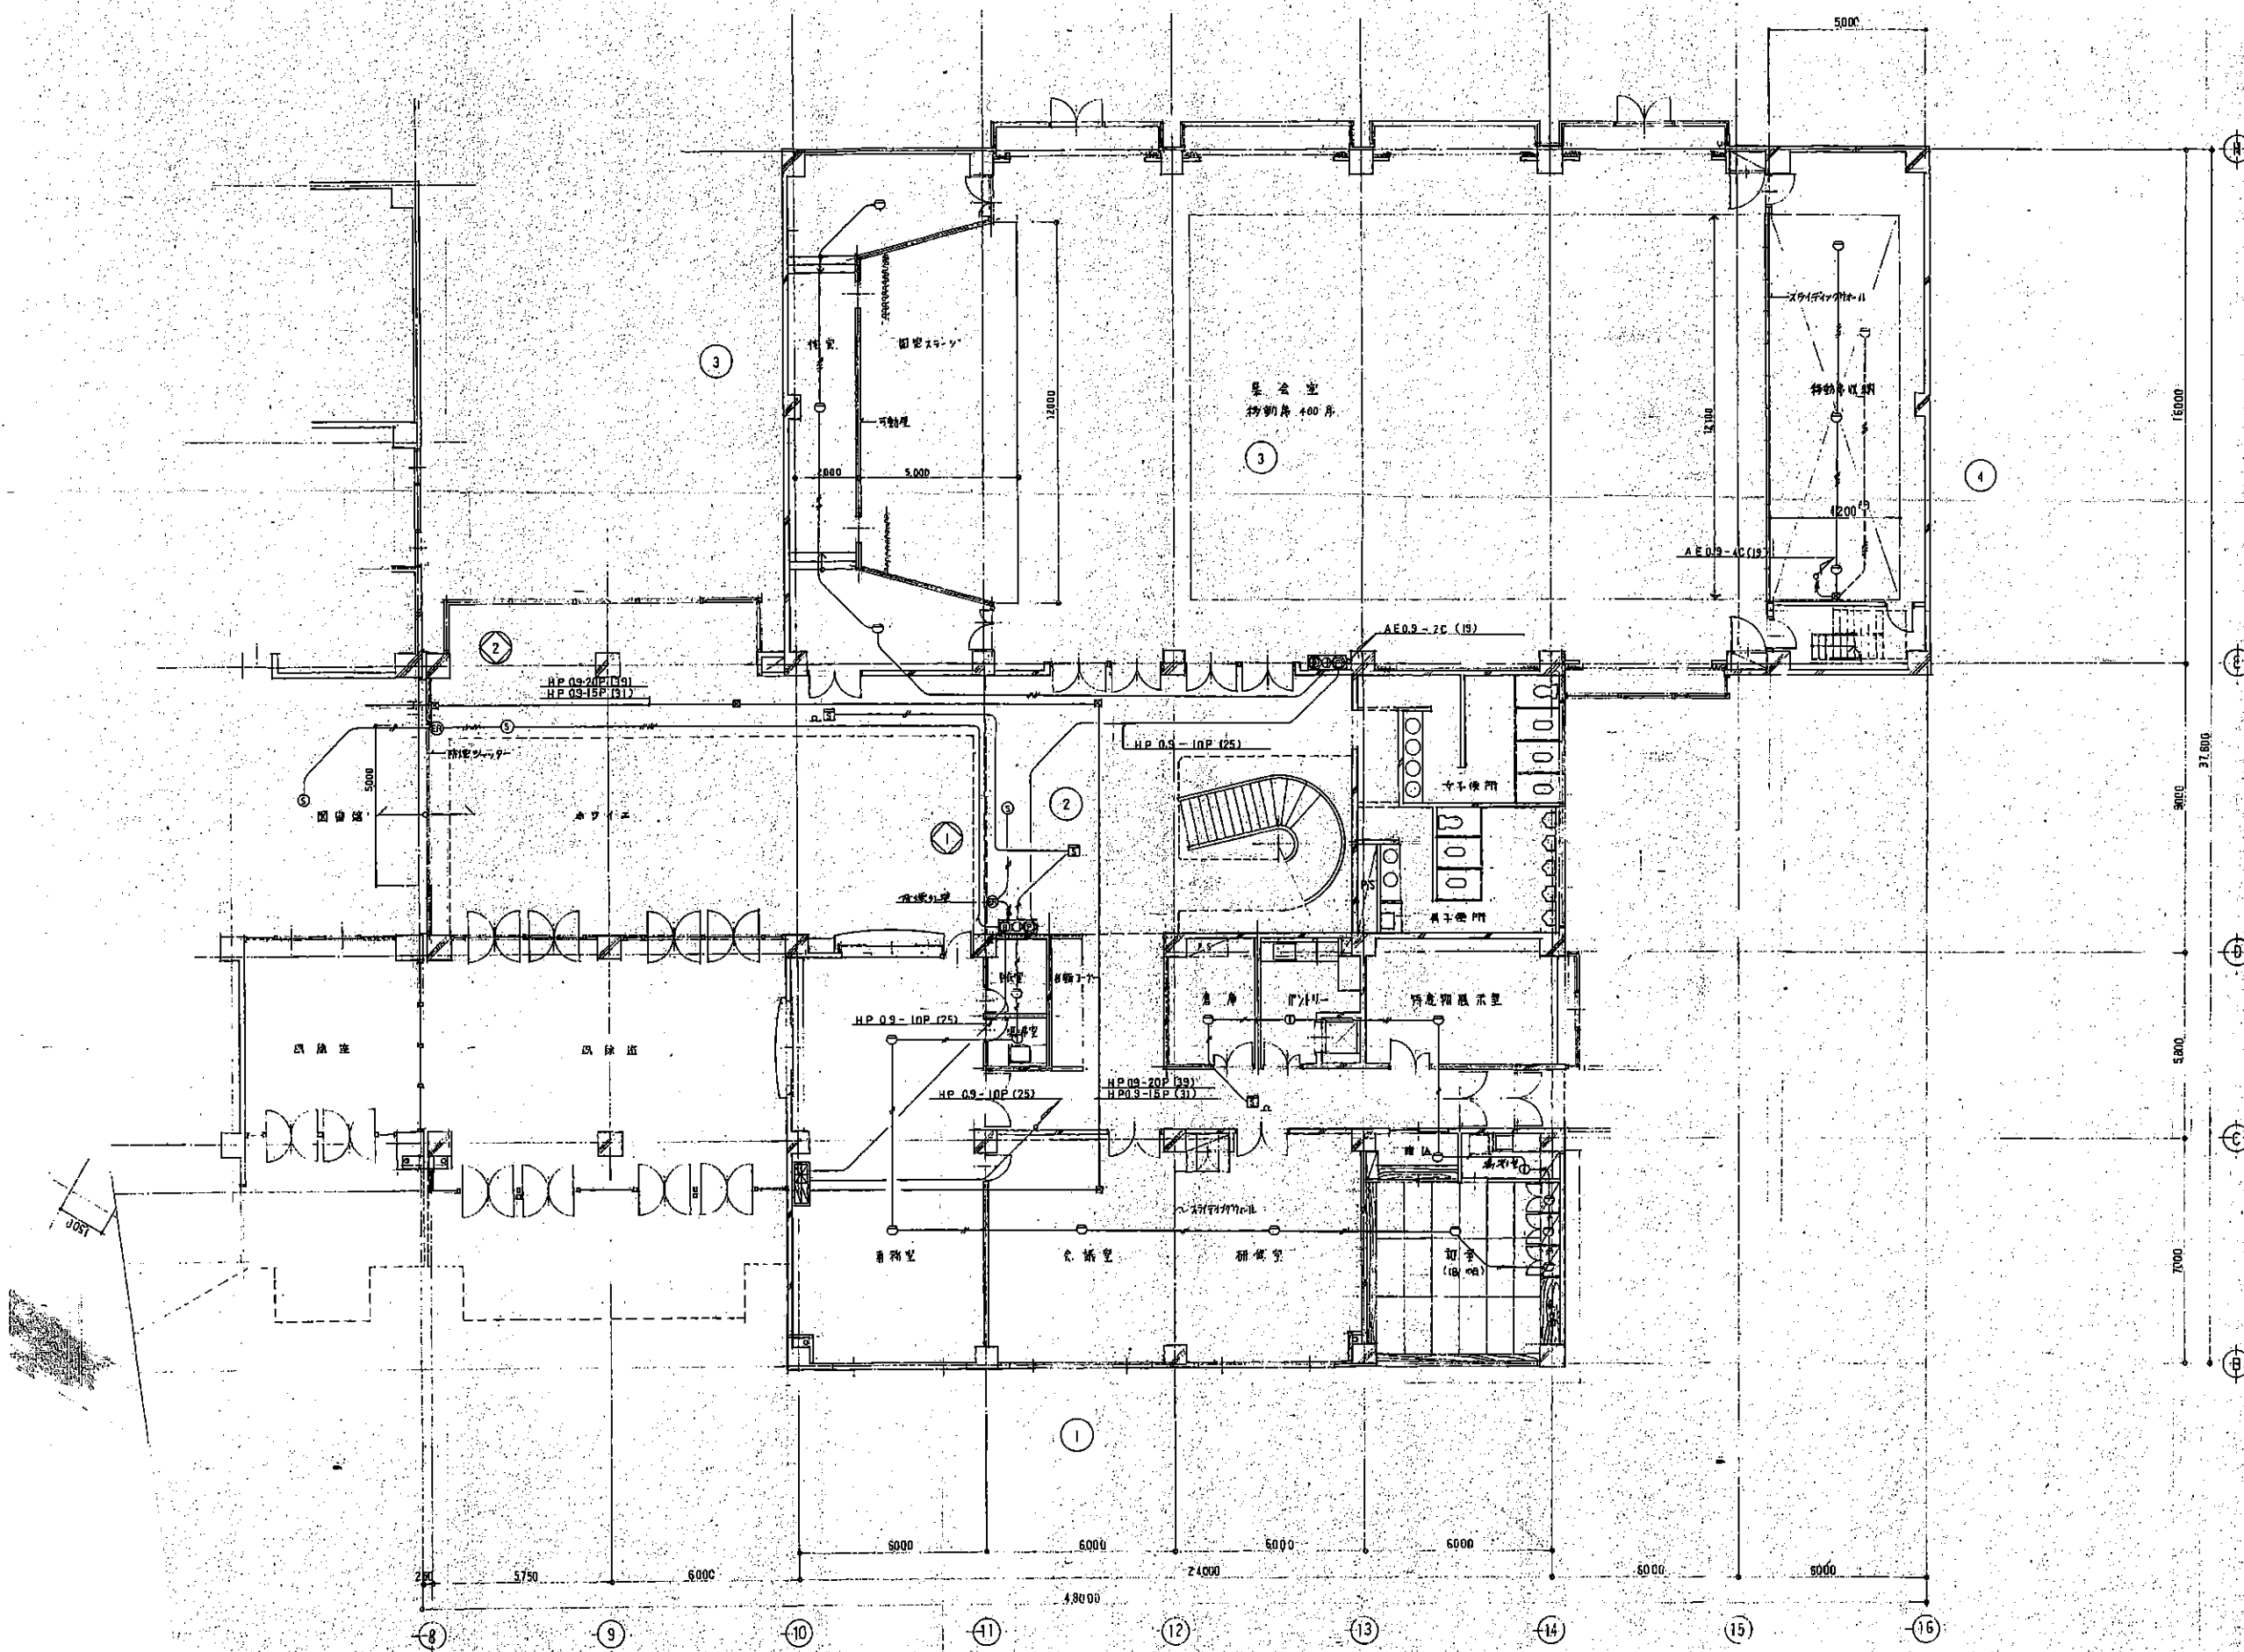

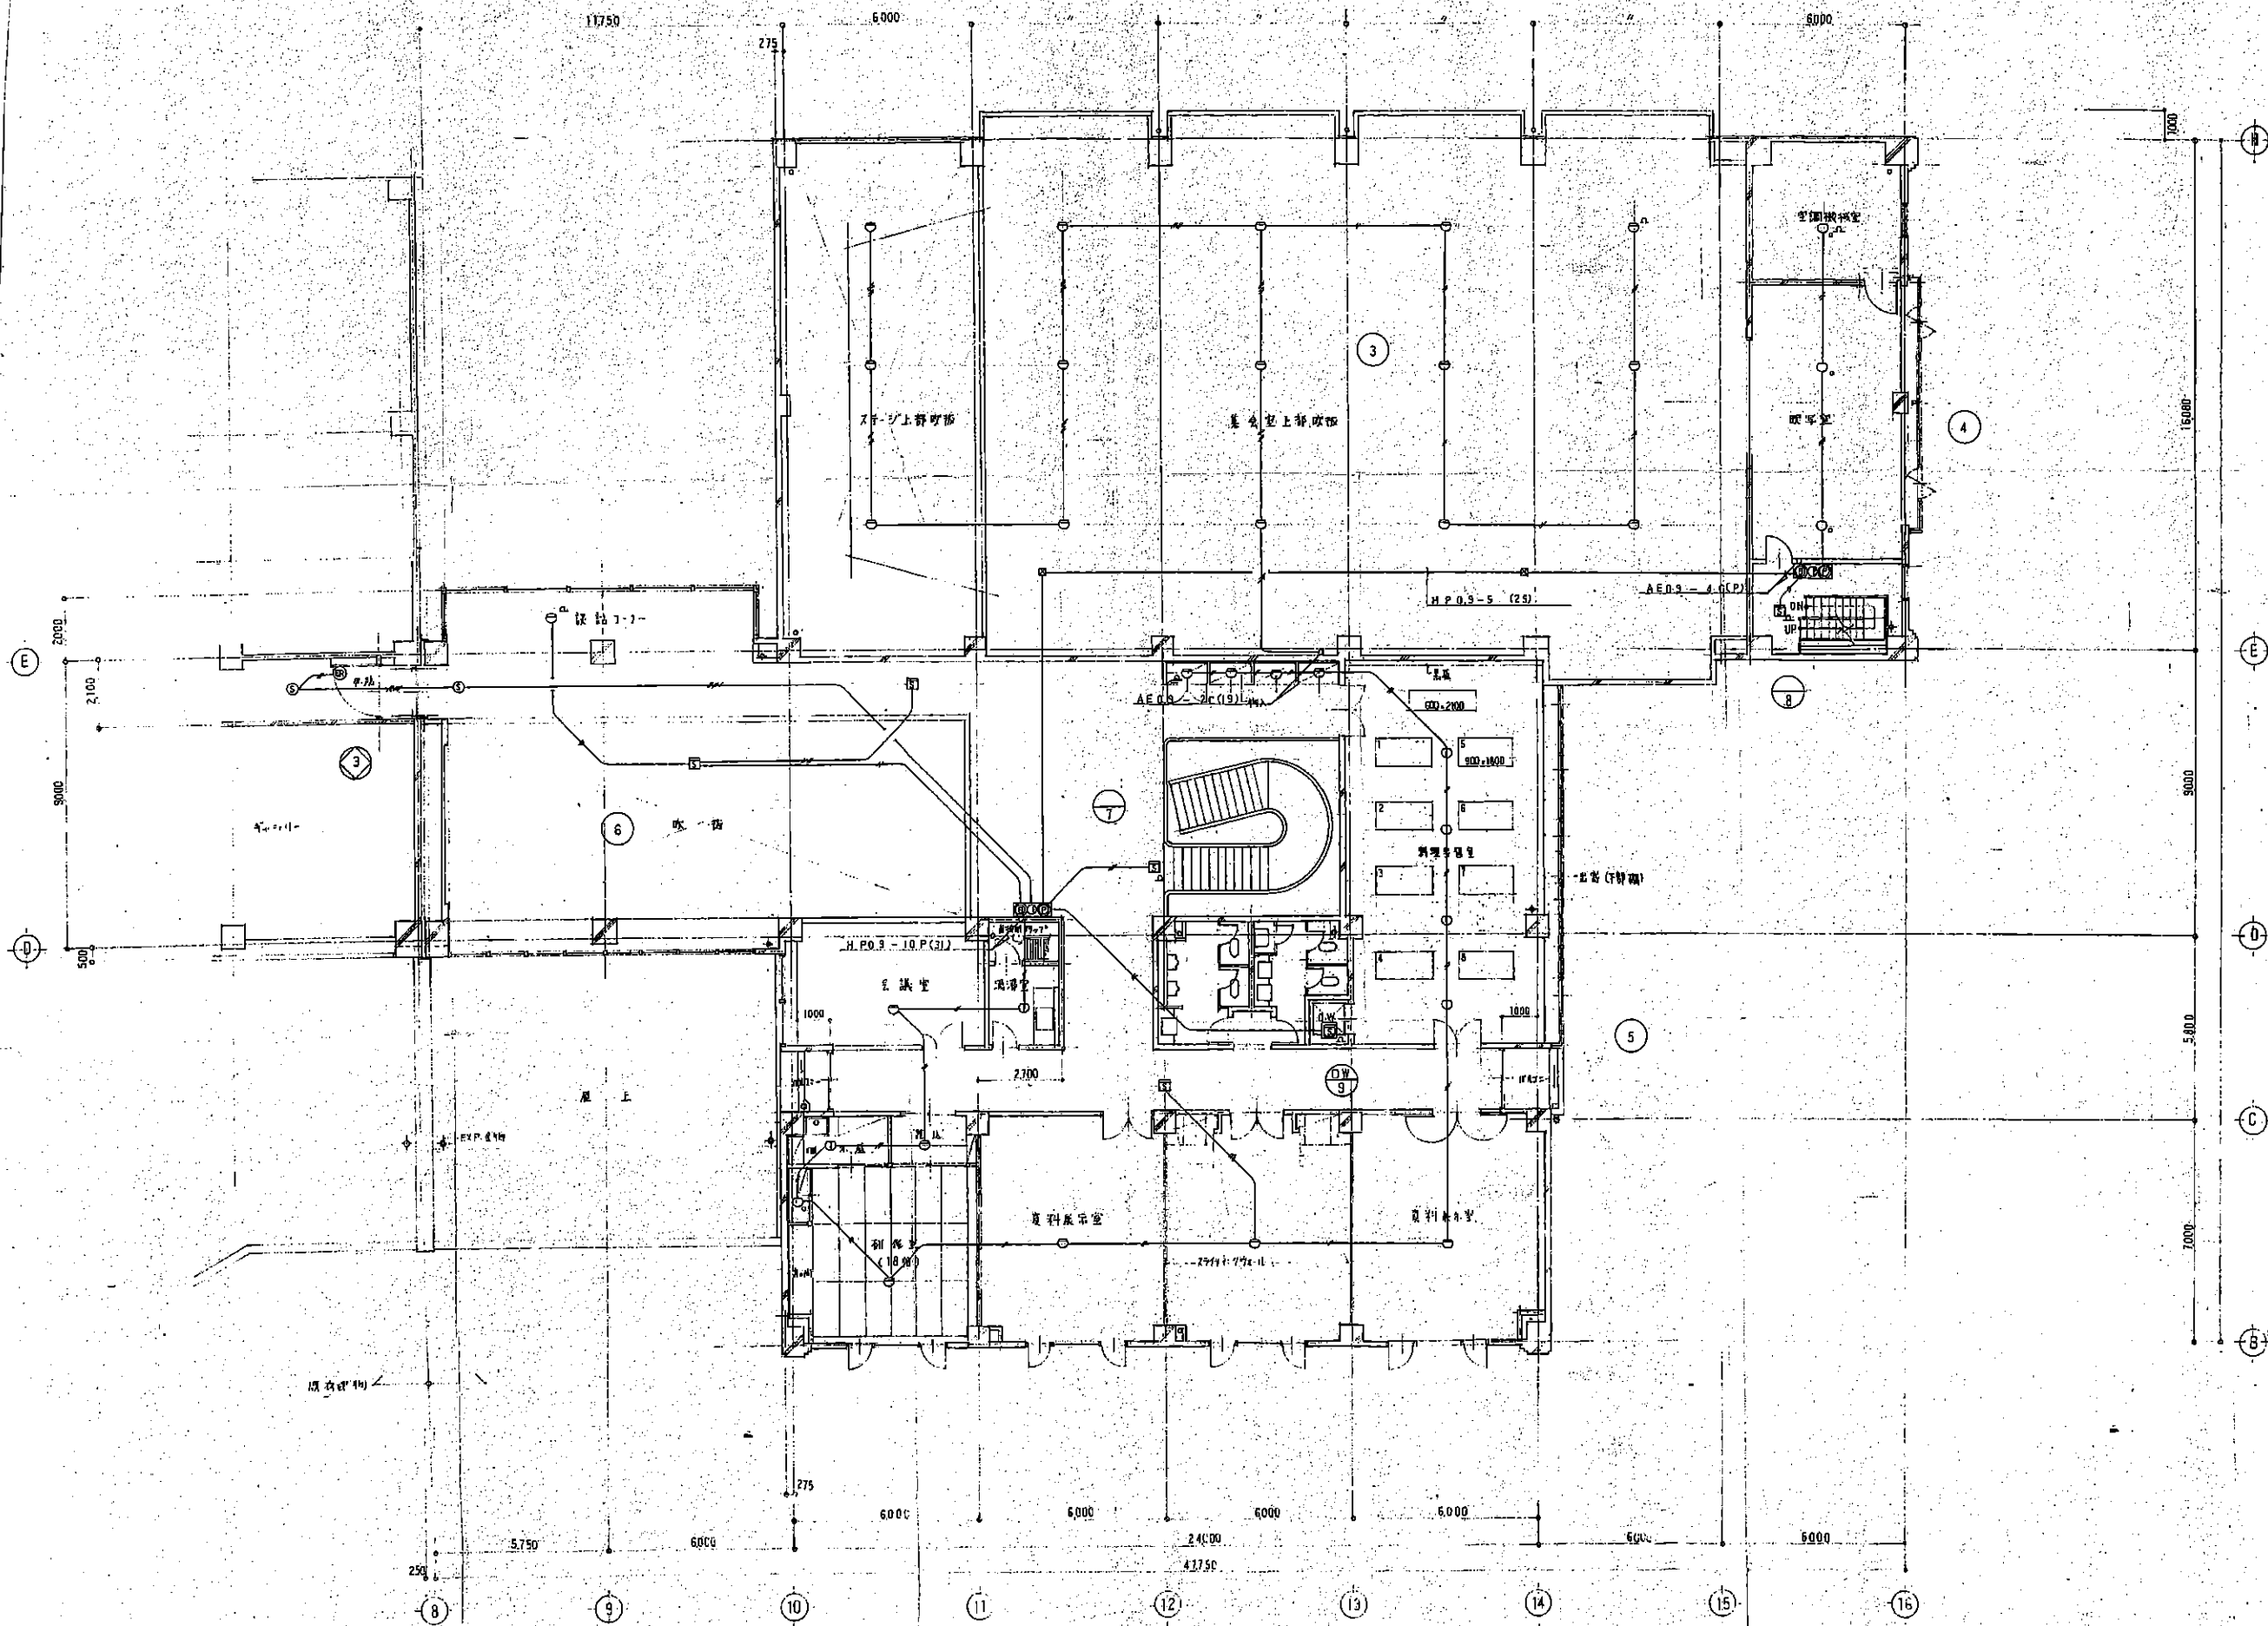

床面積 1F 1370.0 m ²		2階平面図 自動火災報知器配線図	S-1:100
2F 603.2 m ²			
合計 1973.2 m ²			

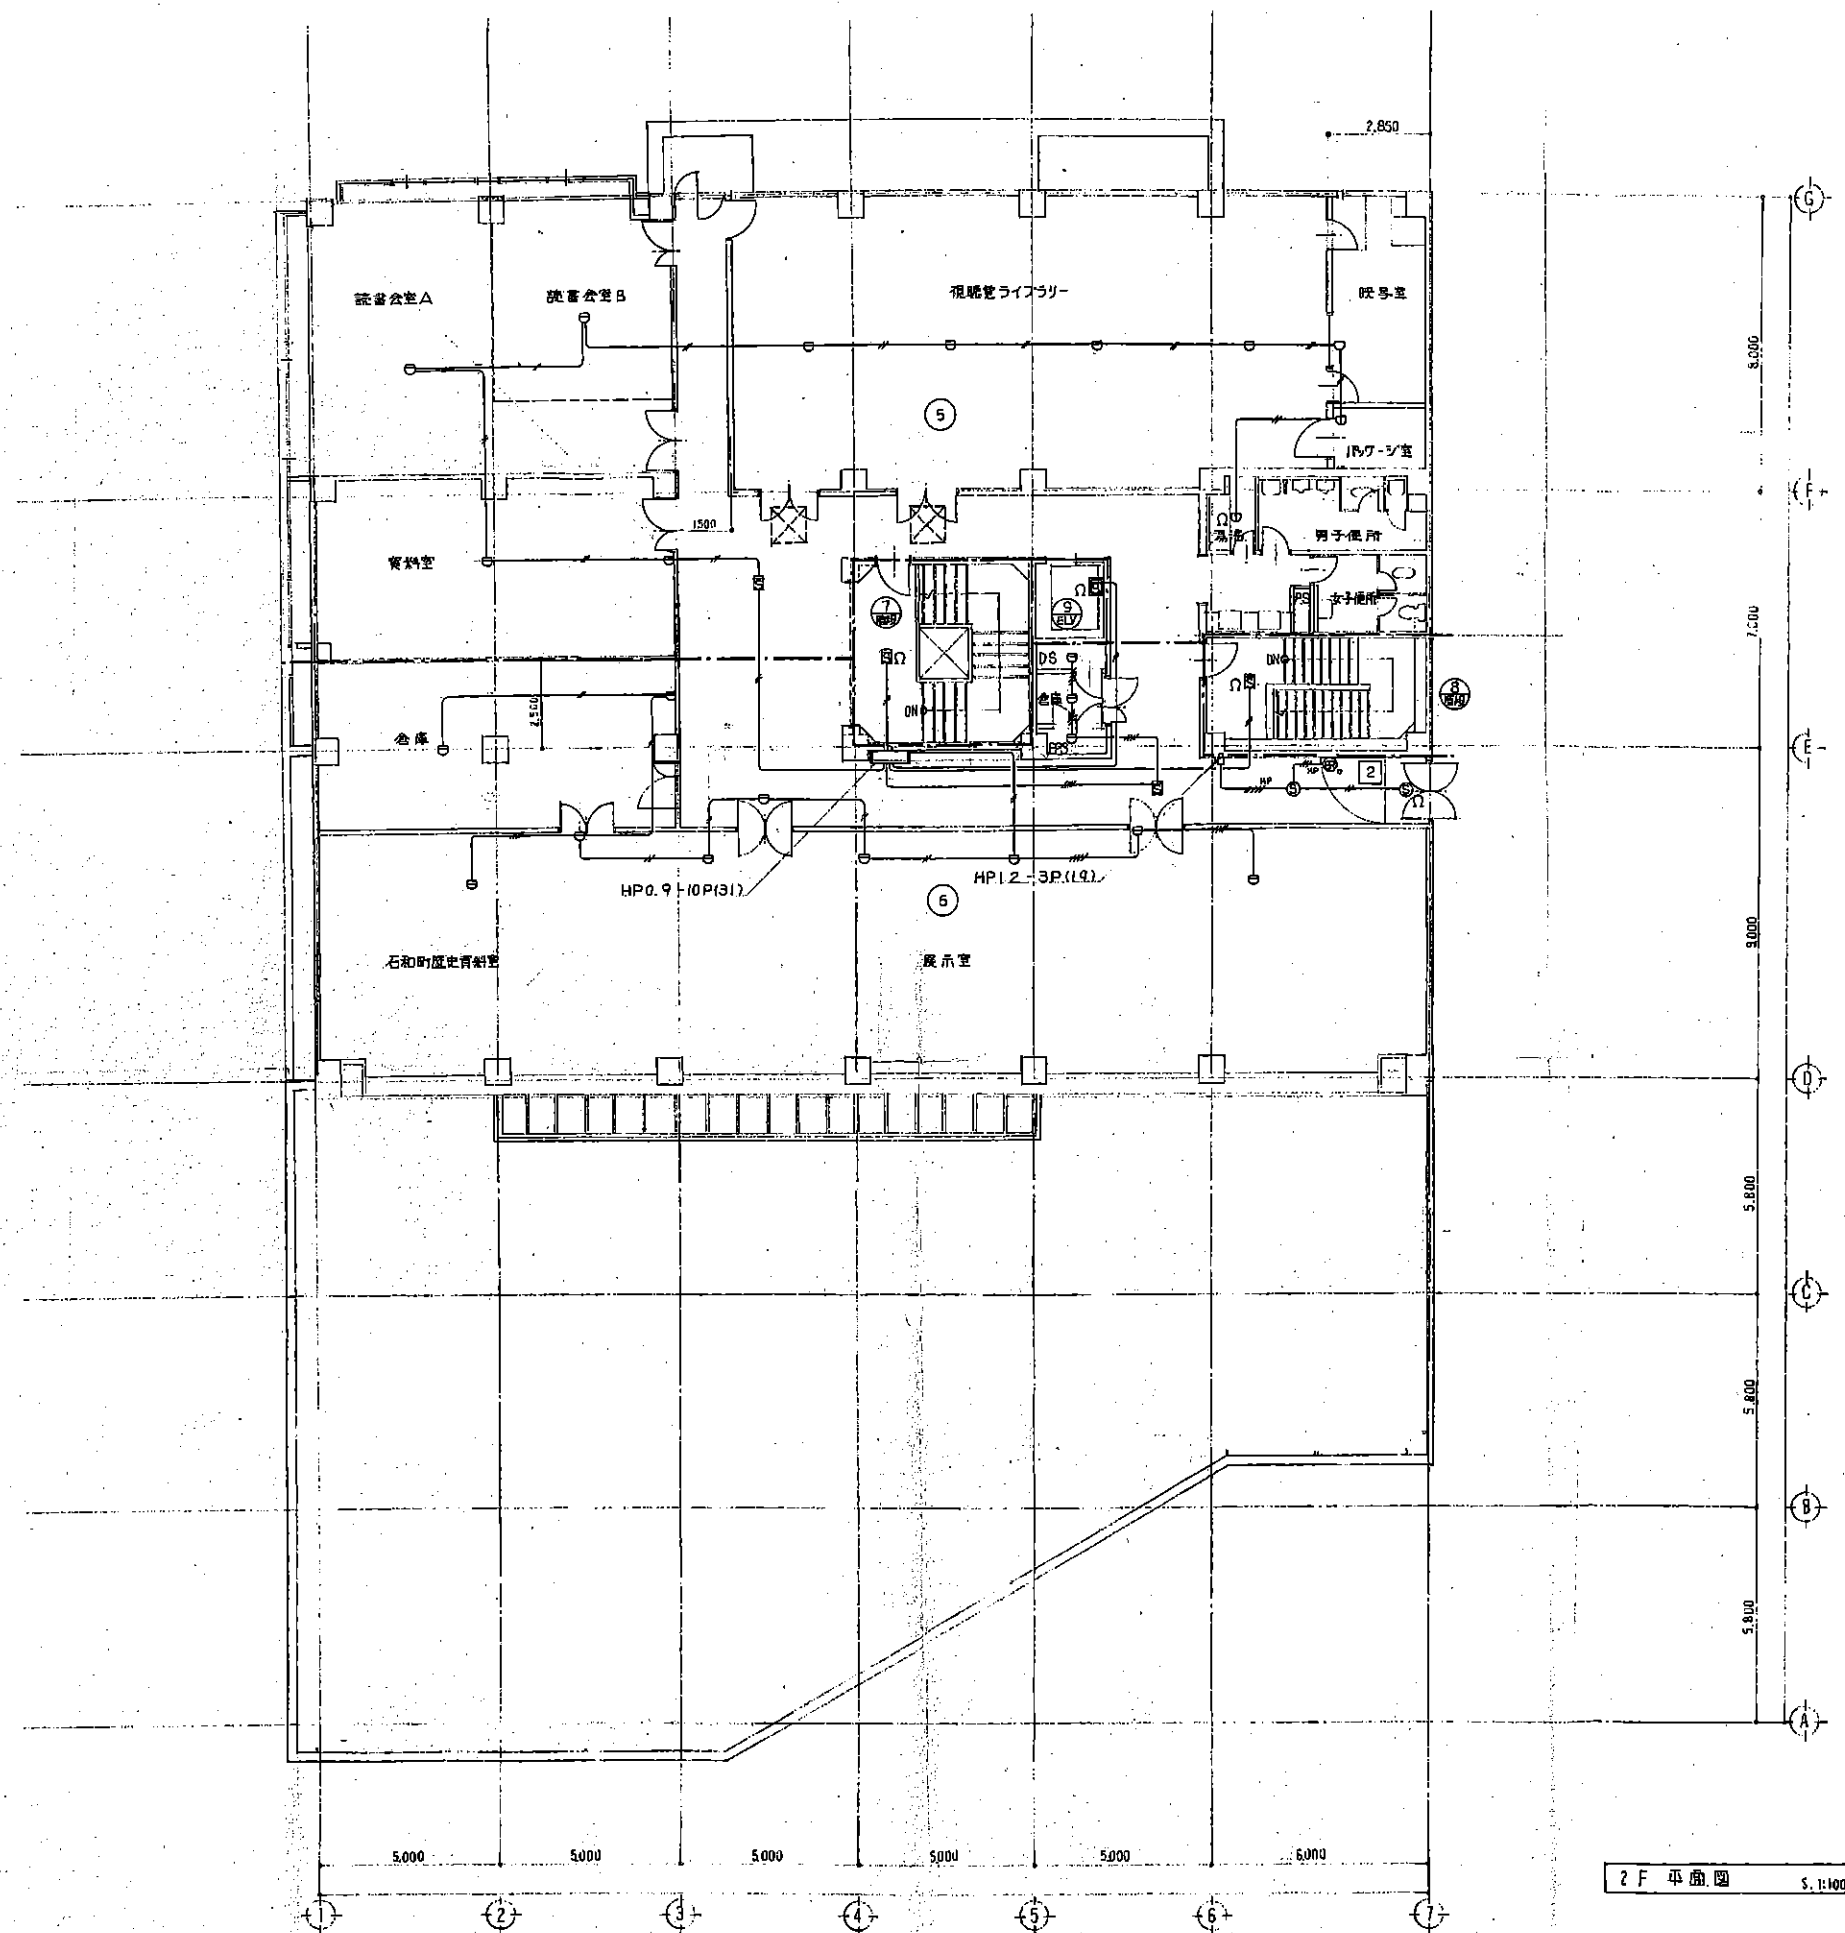

2 F 平面図 1:100

2 階平面図

火災報知設備工事

1:100